



東山神明神社 神樂台 調査実測図

2020, 3


高山・祭屋台保存技術協同組合

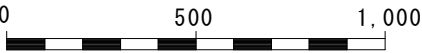


名 称	東山神明神社 神楽台 調査実測図			調 査 日	2019, 12, 3	請 負 者	高山・祭屋台保存技術協同組合
図 面 名	縦、横断面図	縮 尺	1/20	図 面 作 成 日	2020, 1, 12	図 面 作 成 者	中田建築工房 中田秋夫

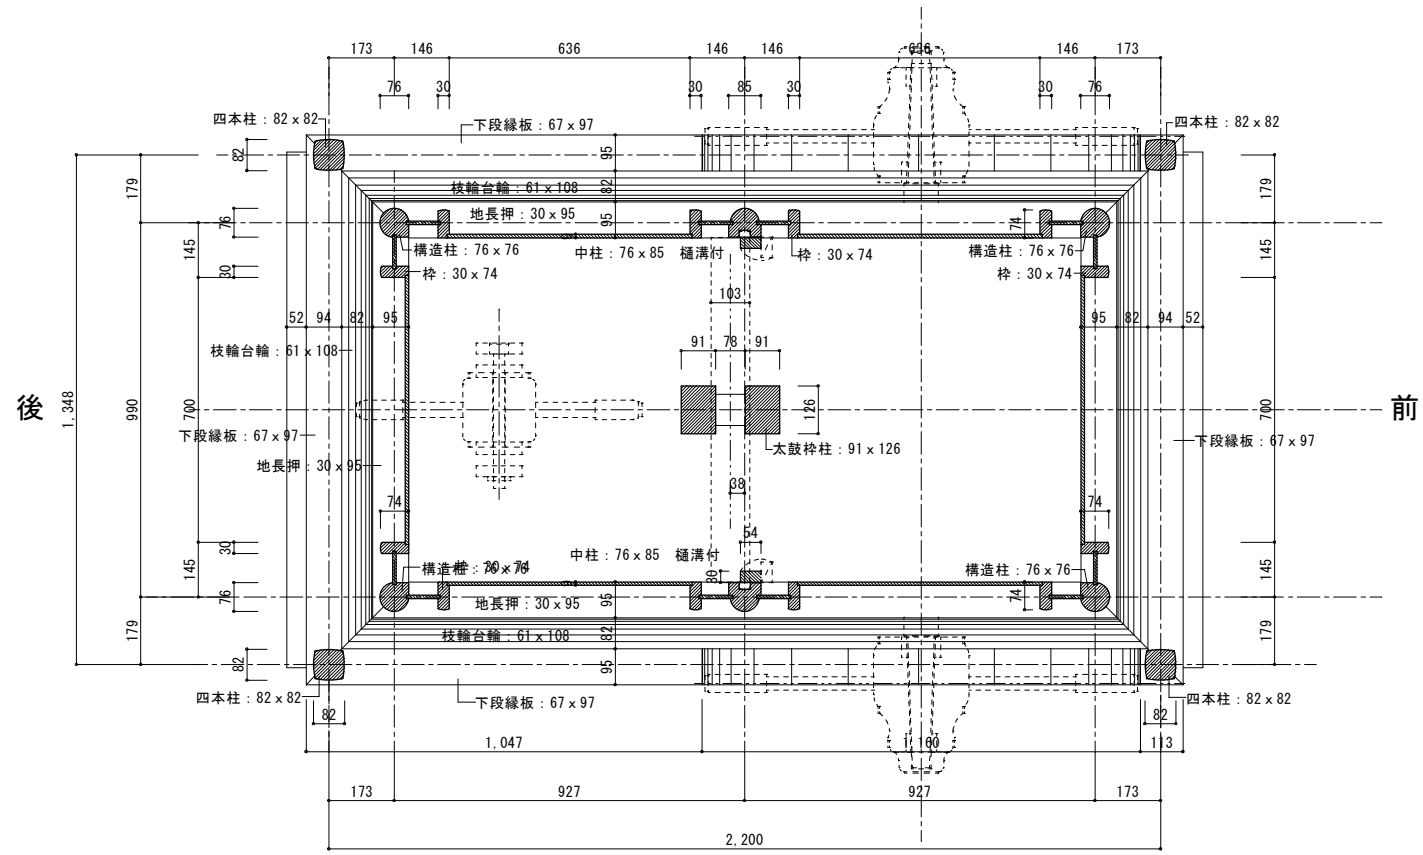


下段平面図

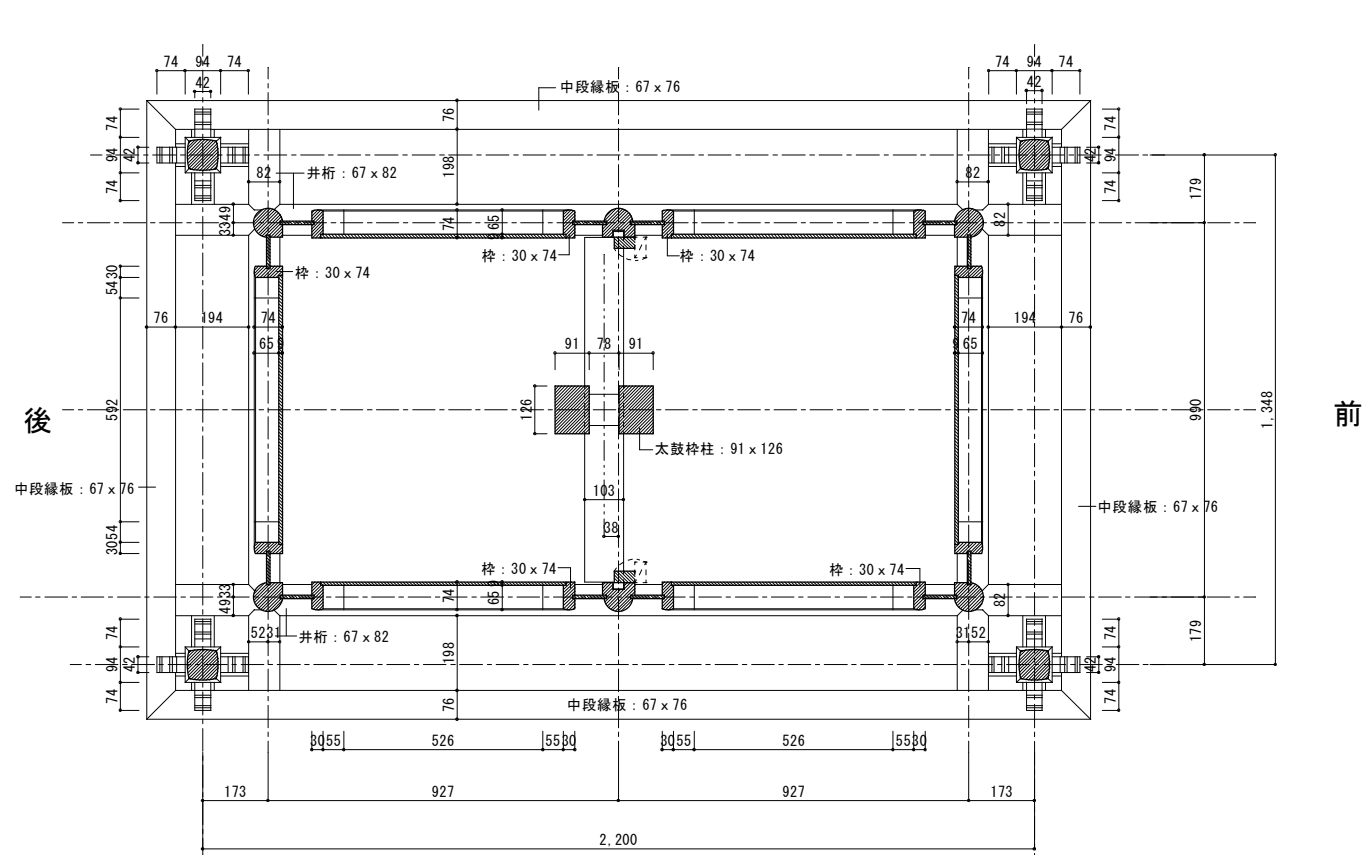


下段見上げ図

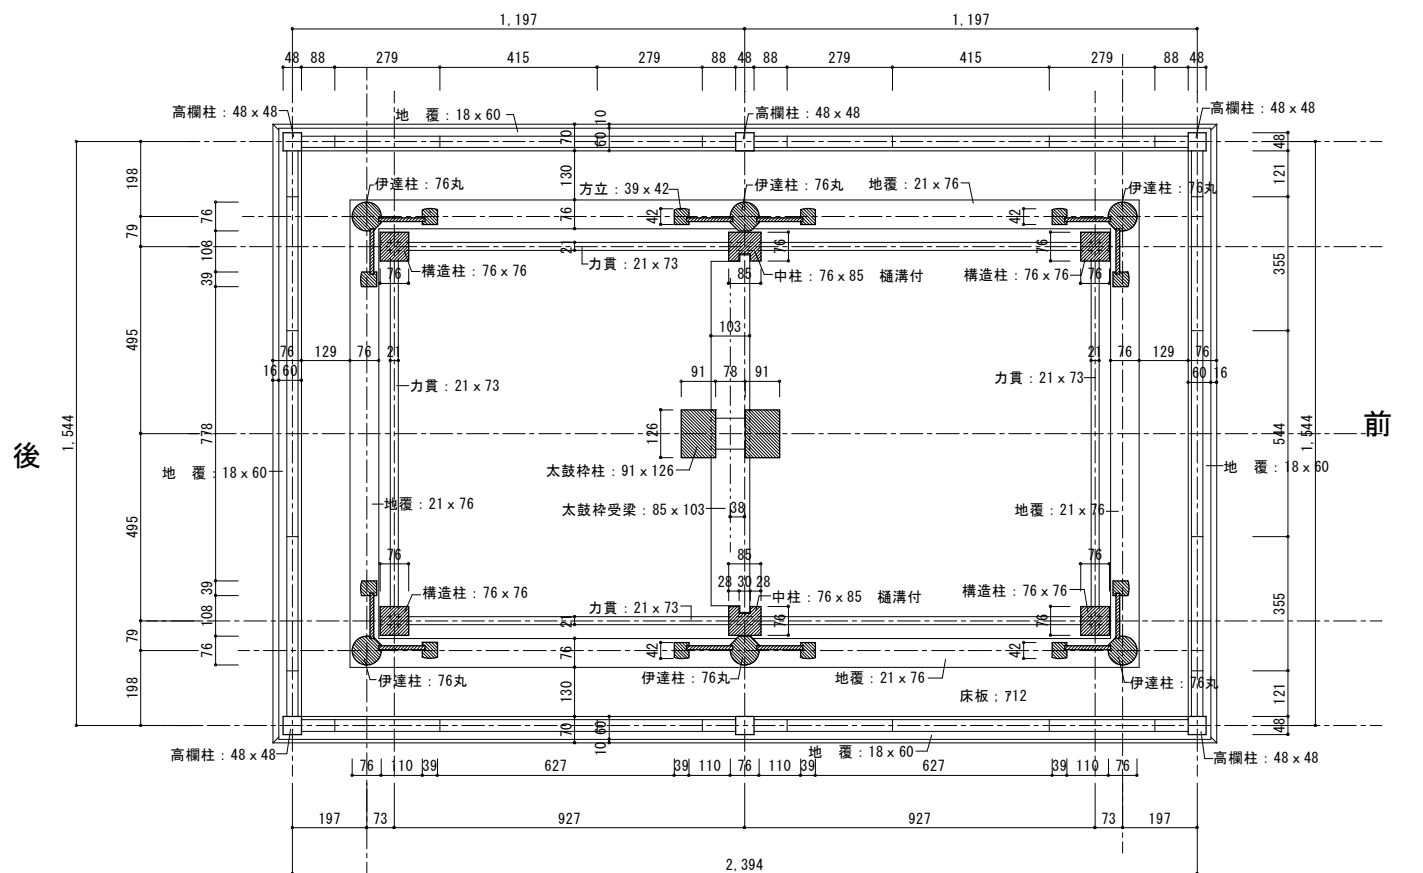


中段平面図

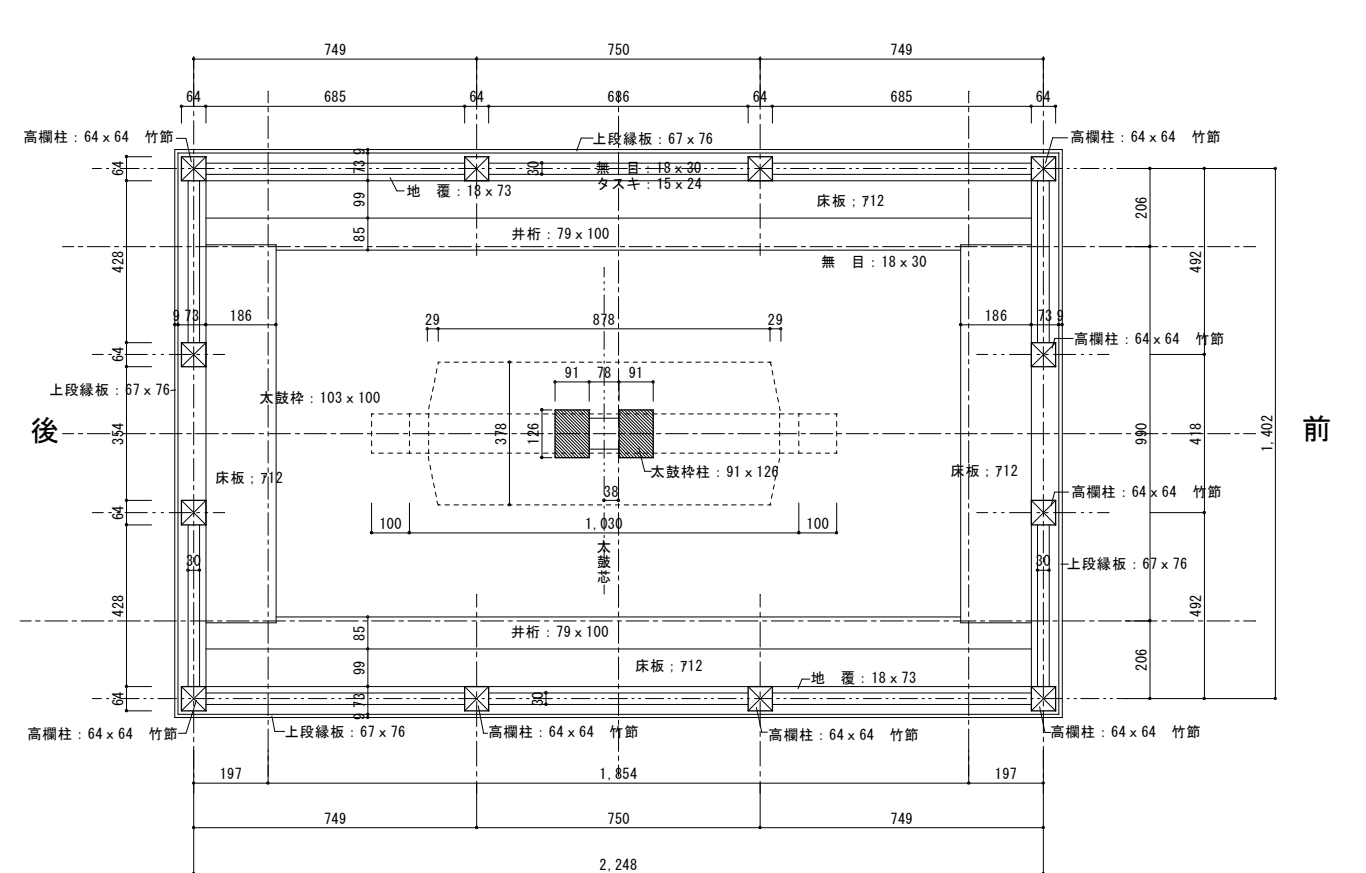


上段平面図

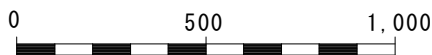

名 称	東山神明神社 神楽台 調査実測図			調 査 日	2019, 12, 3	請 負 者	高山・祭屋台保存技術協同組合
図 面 名	下段、中段、上段平面図	縮 尺	1/20	図 面 作 成 日	2020, 1, 12	図 面 作 成 者	中田建築工房 中田秋夫

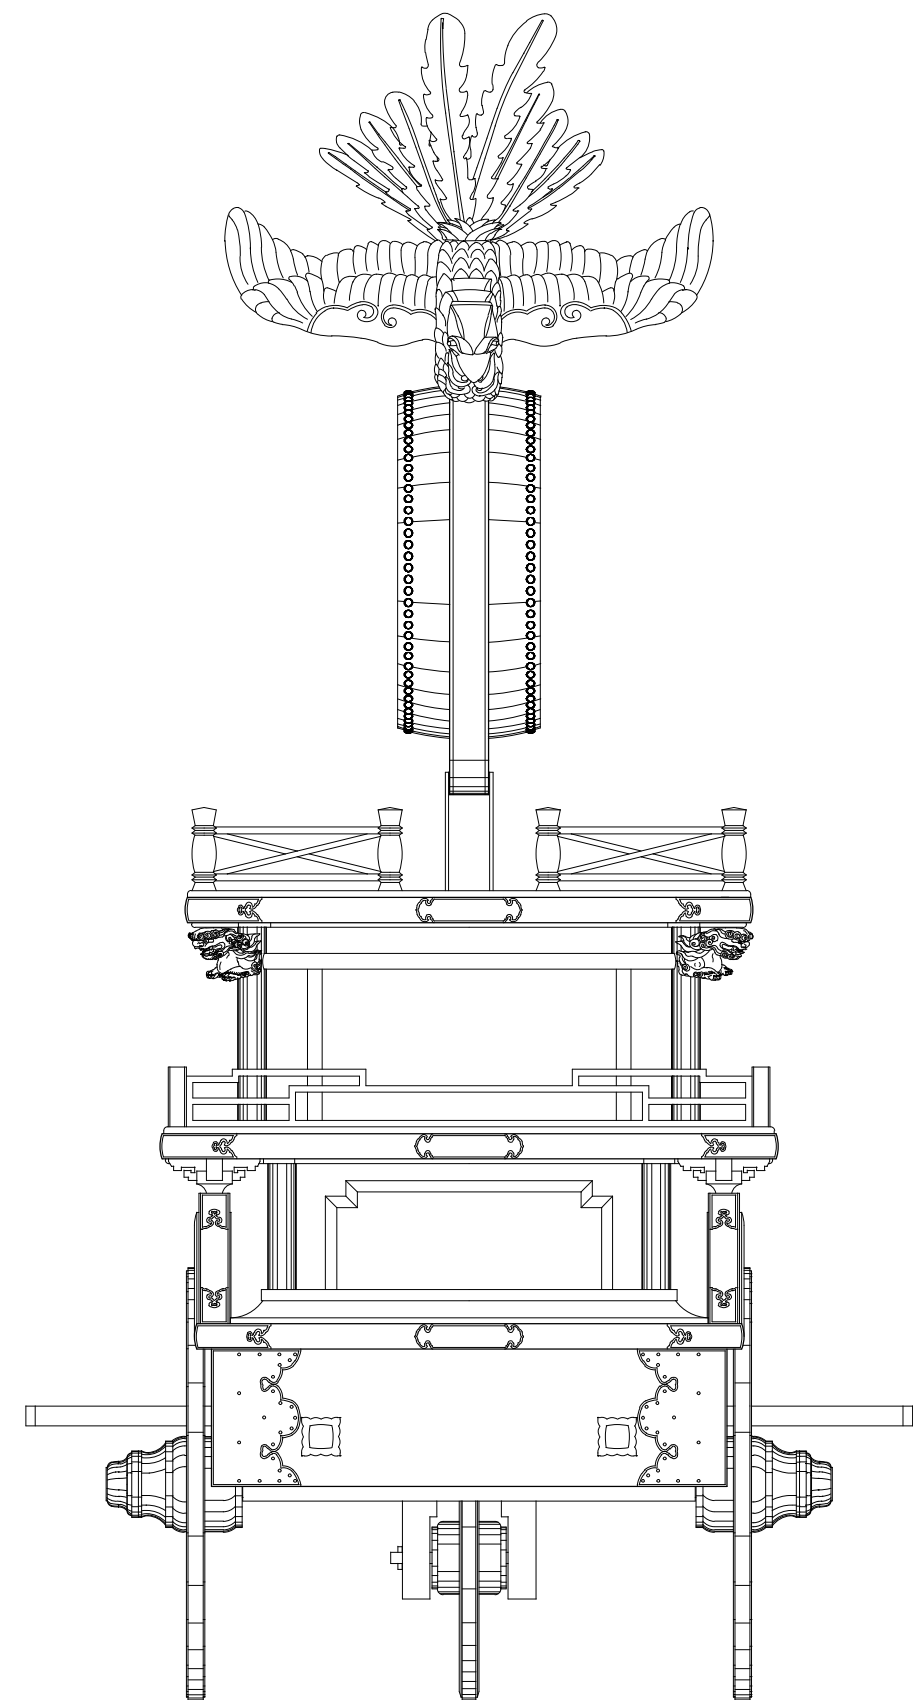


正面図 S=1/20

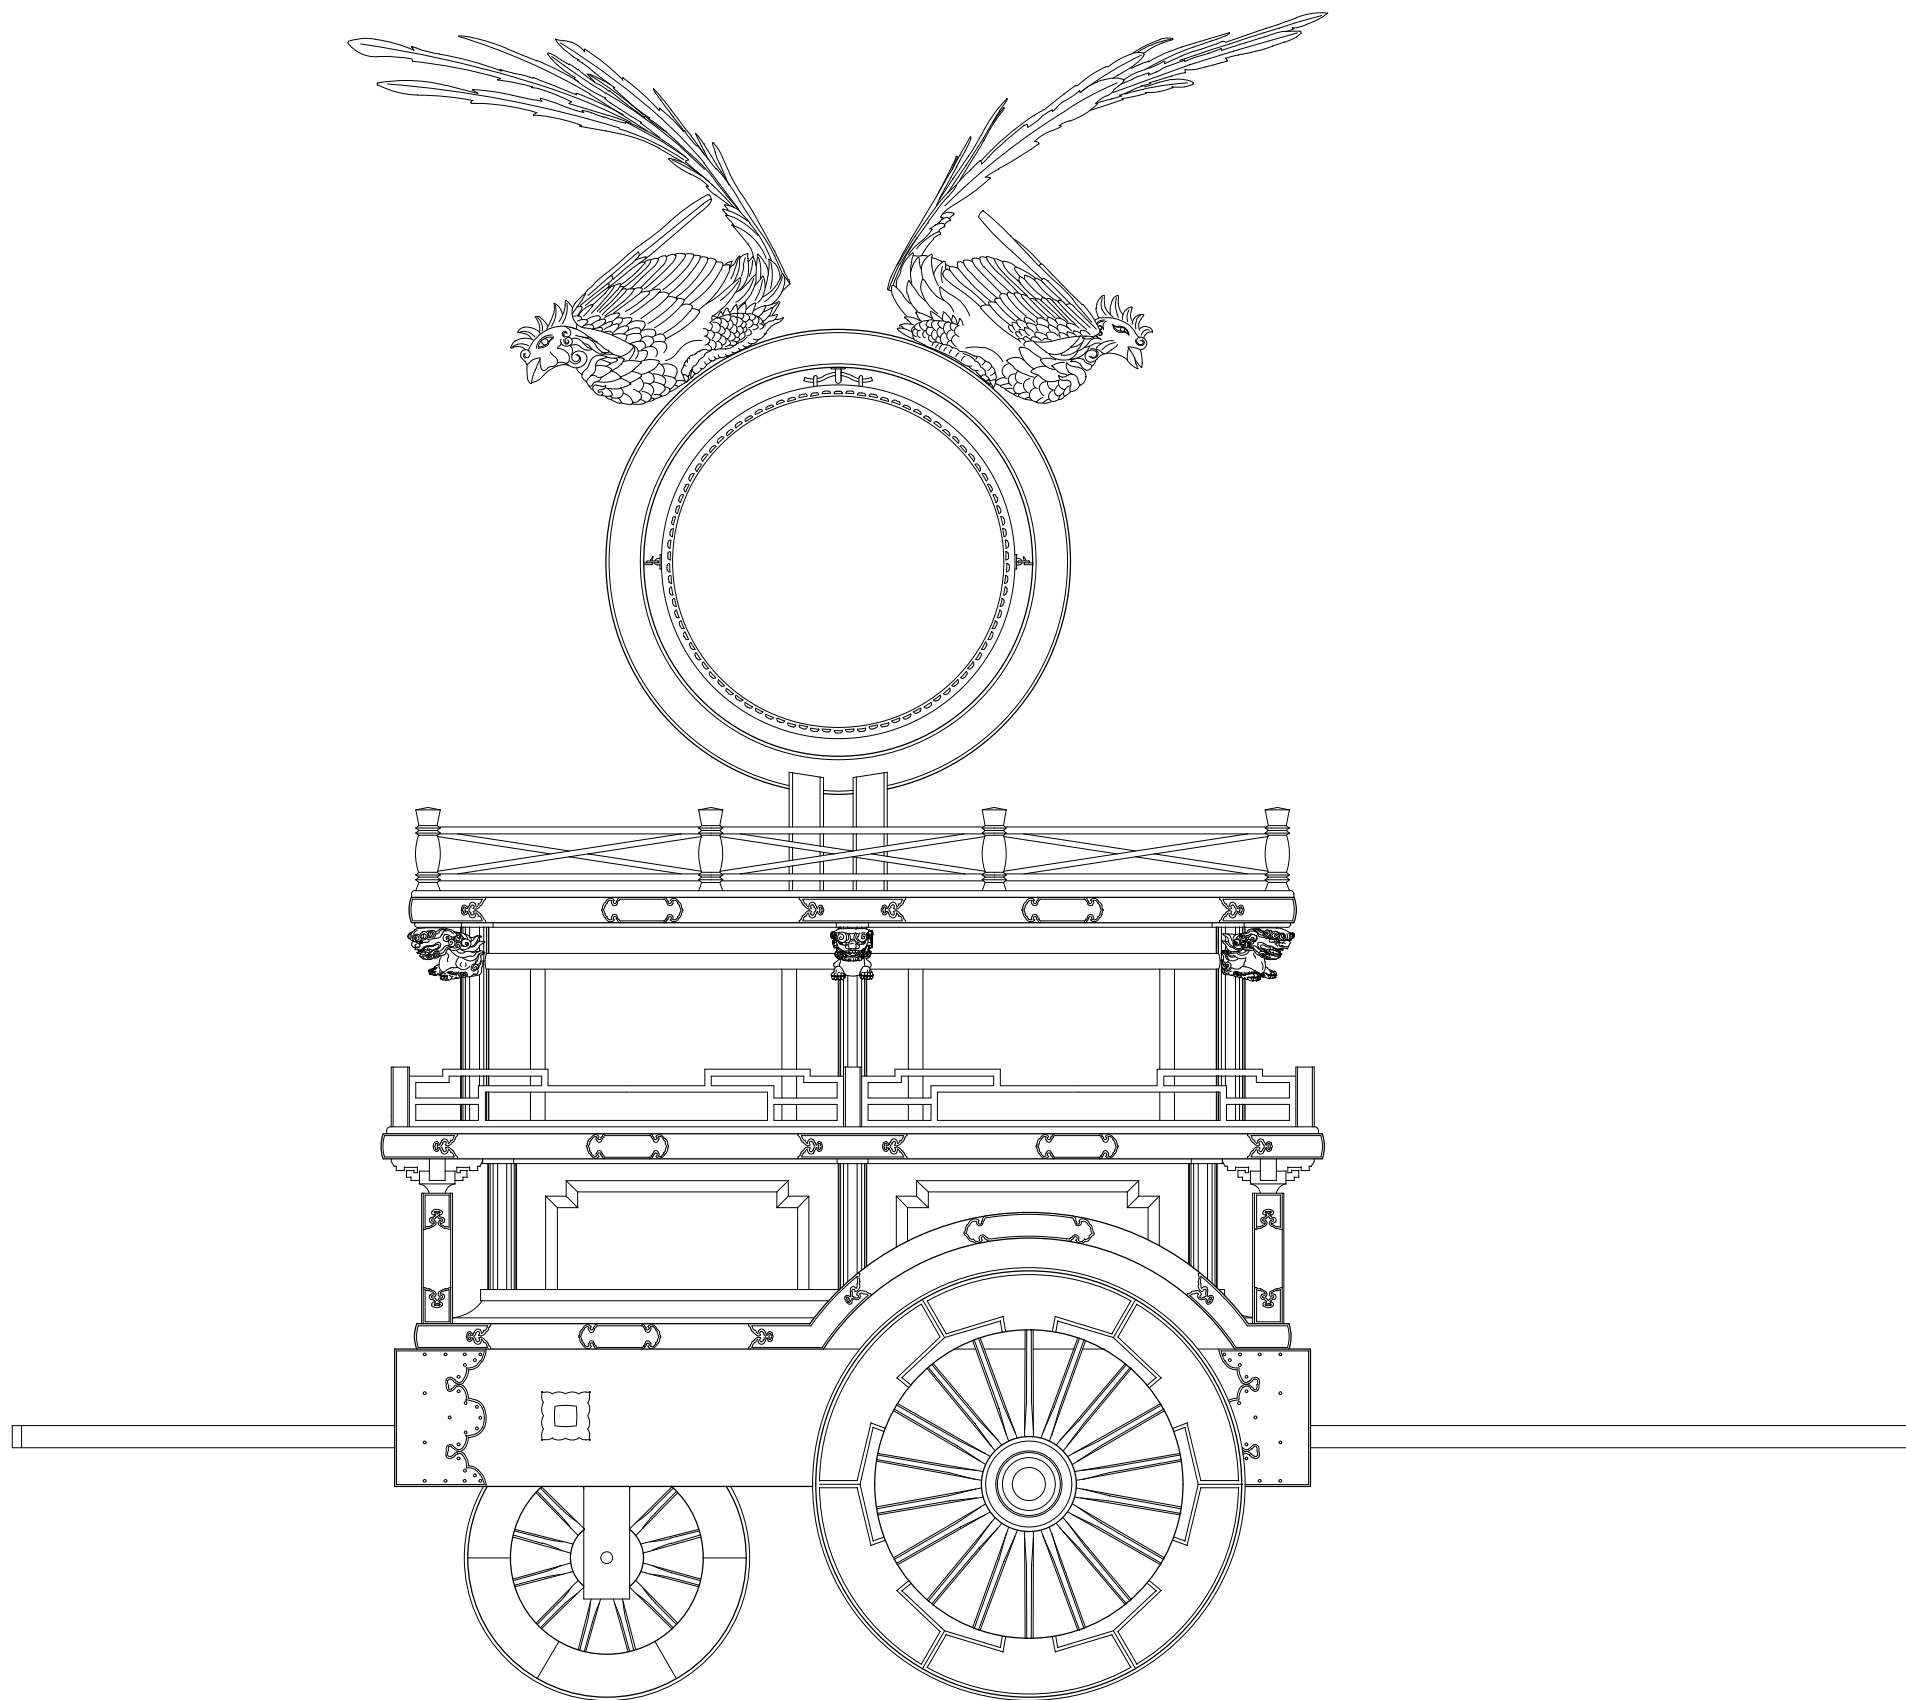


左側面図 S=1/20

0 500 1,000

名 称	東山神明神社 神楽台 調査実測図			調 査 日	2019, 12, 3	請 負 者	高山・祭屋台保存技術協同組合
図 面 名	正面、左側面図	縮 尺	1/20	図 面 作 成 日	2020, 1, 12	図 面 作 成 者	中田建築工房 中田秋夫

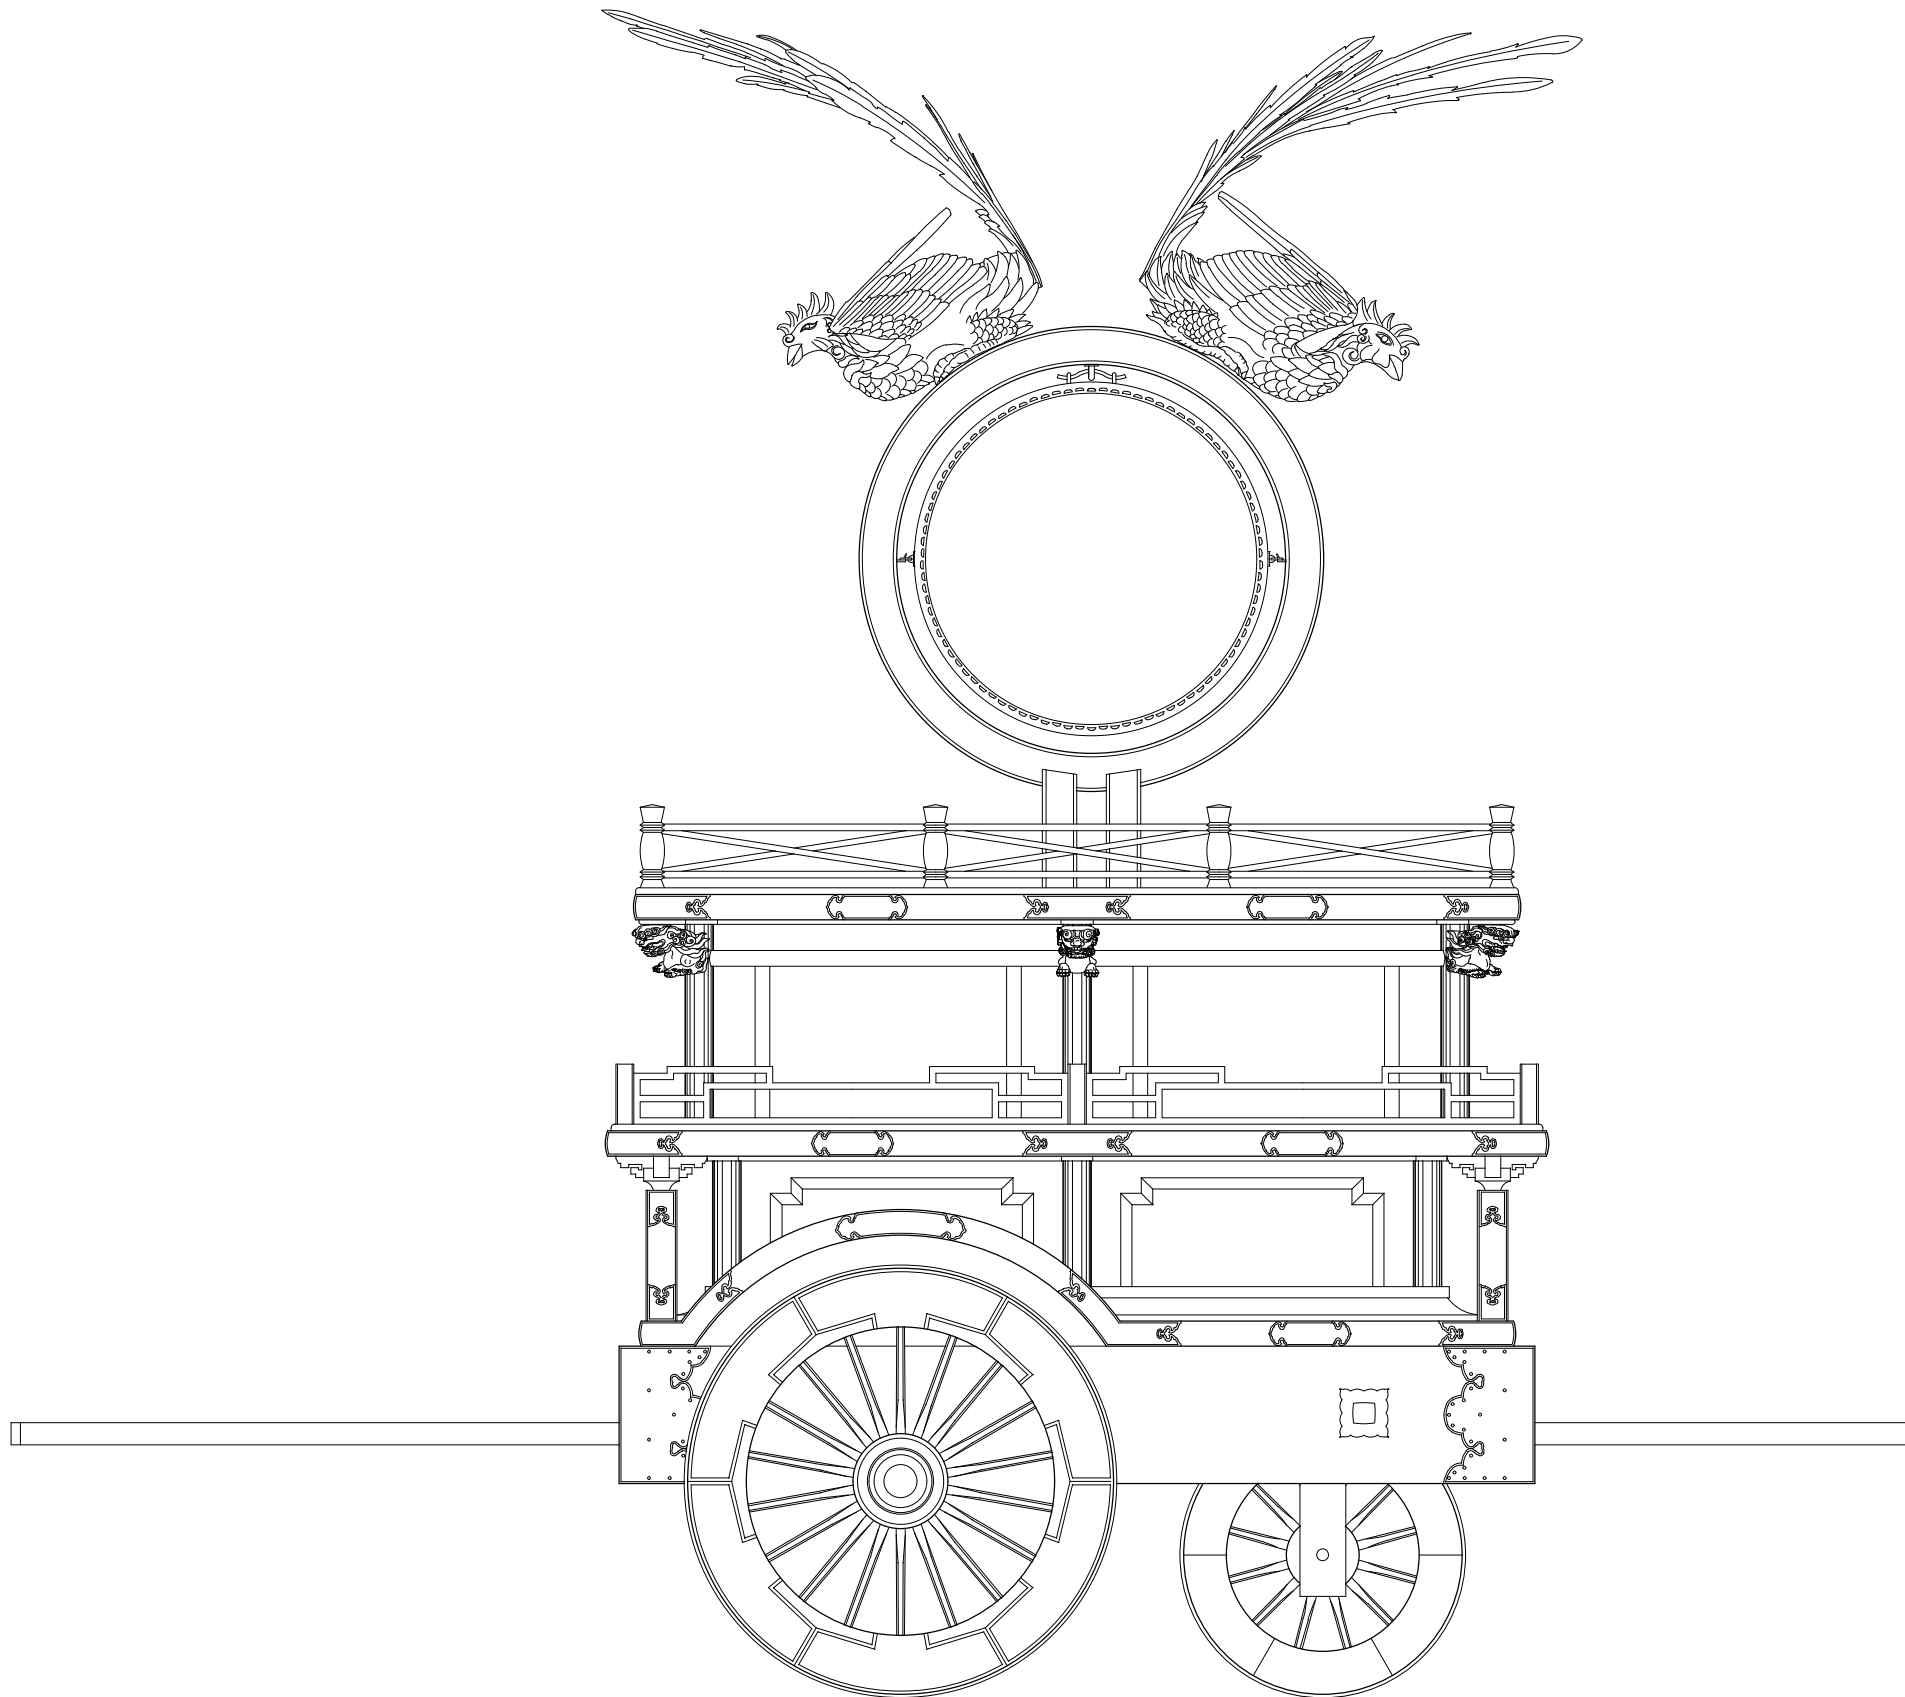


右側面図 S=1/20

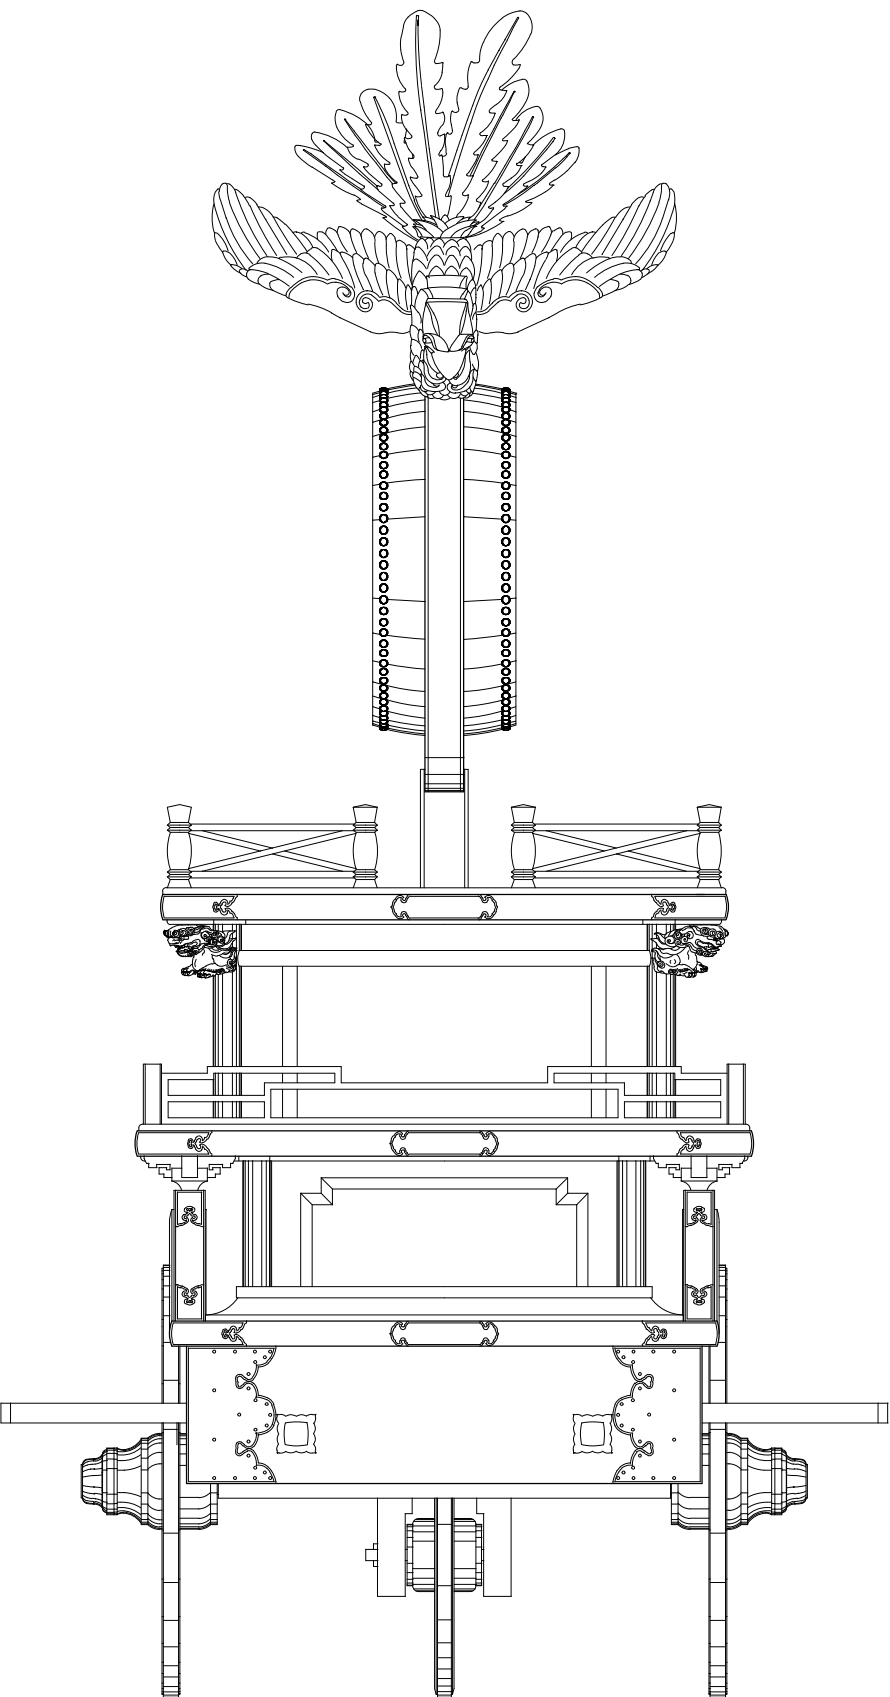

後面図 S=1/20






名 称	東山神明神社 神楽台 調査実測図			調 査 日	2019, 12, 3	請 負 者	高山・祭屋台保存技術協同組合	
図 面 名	後面、右側面図	縮 尺	1/20	図 面 作 成 日	2020, 1, 12	図 面 作 成 者	中田建築工房	中田秋夫

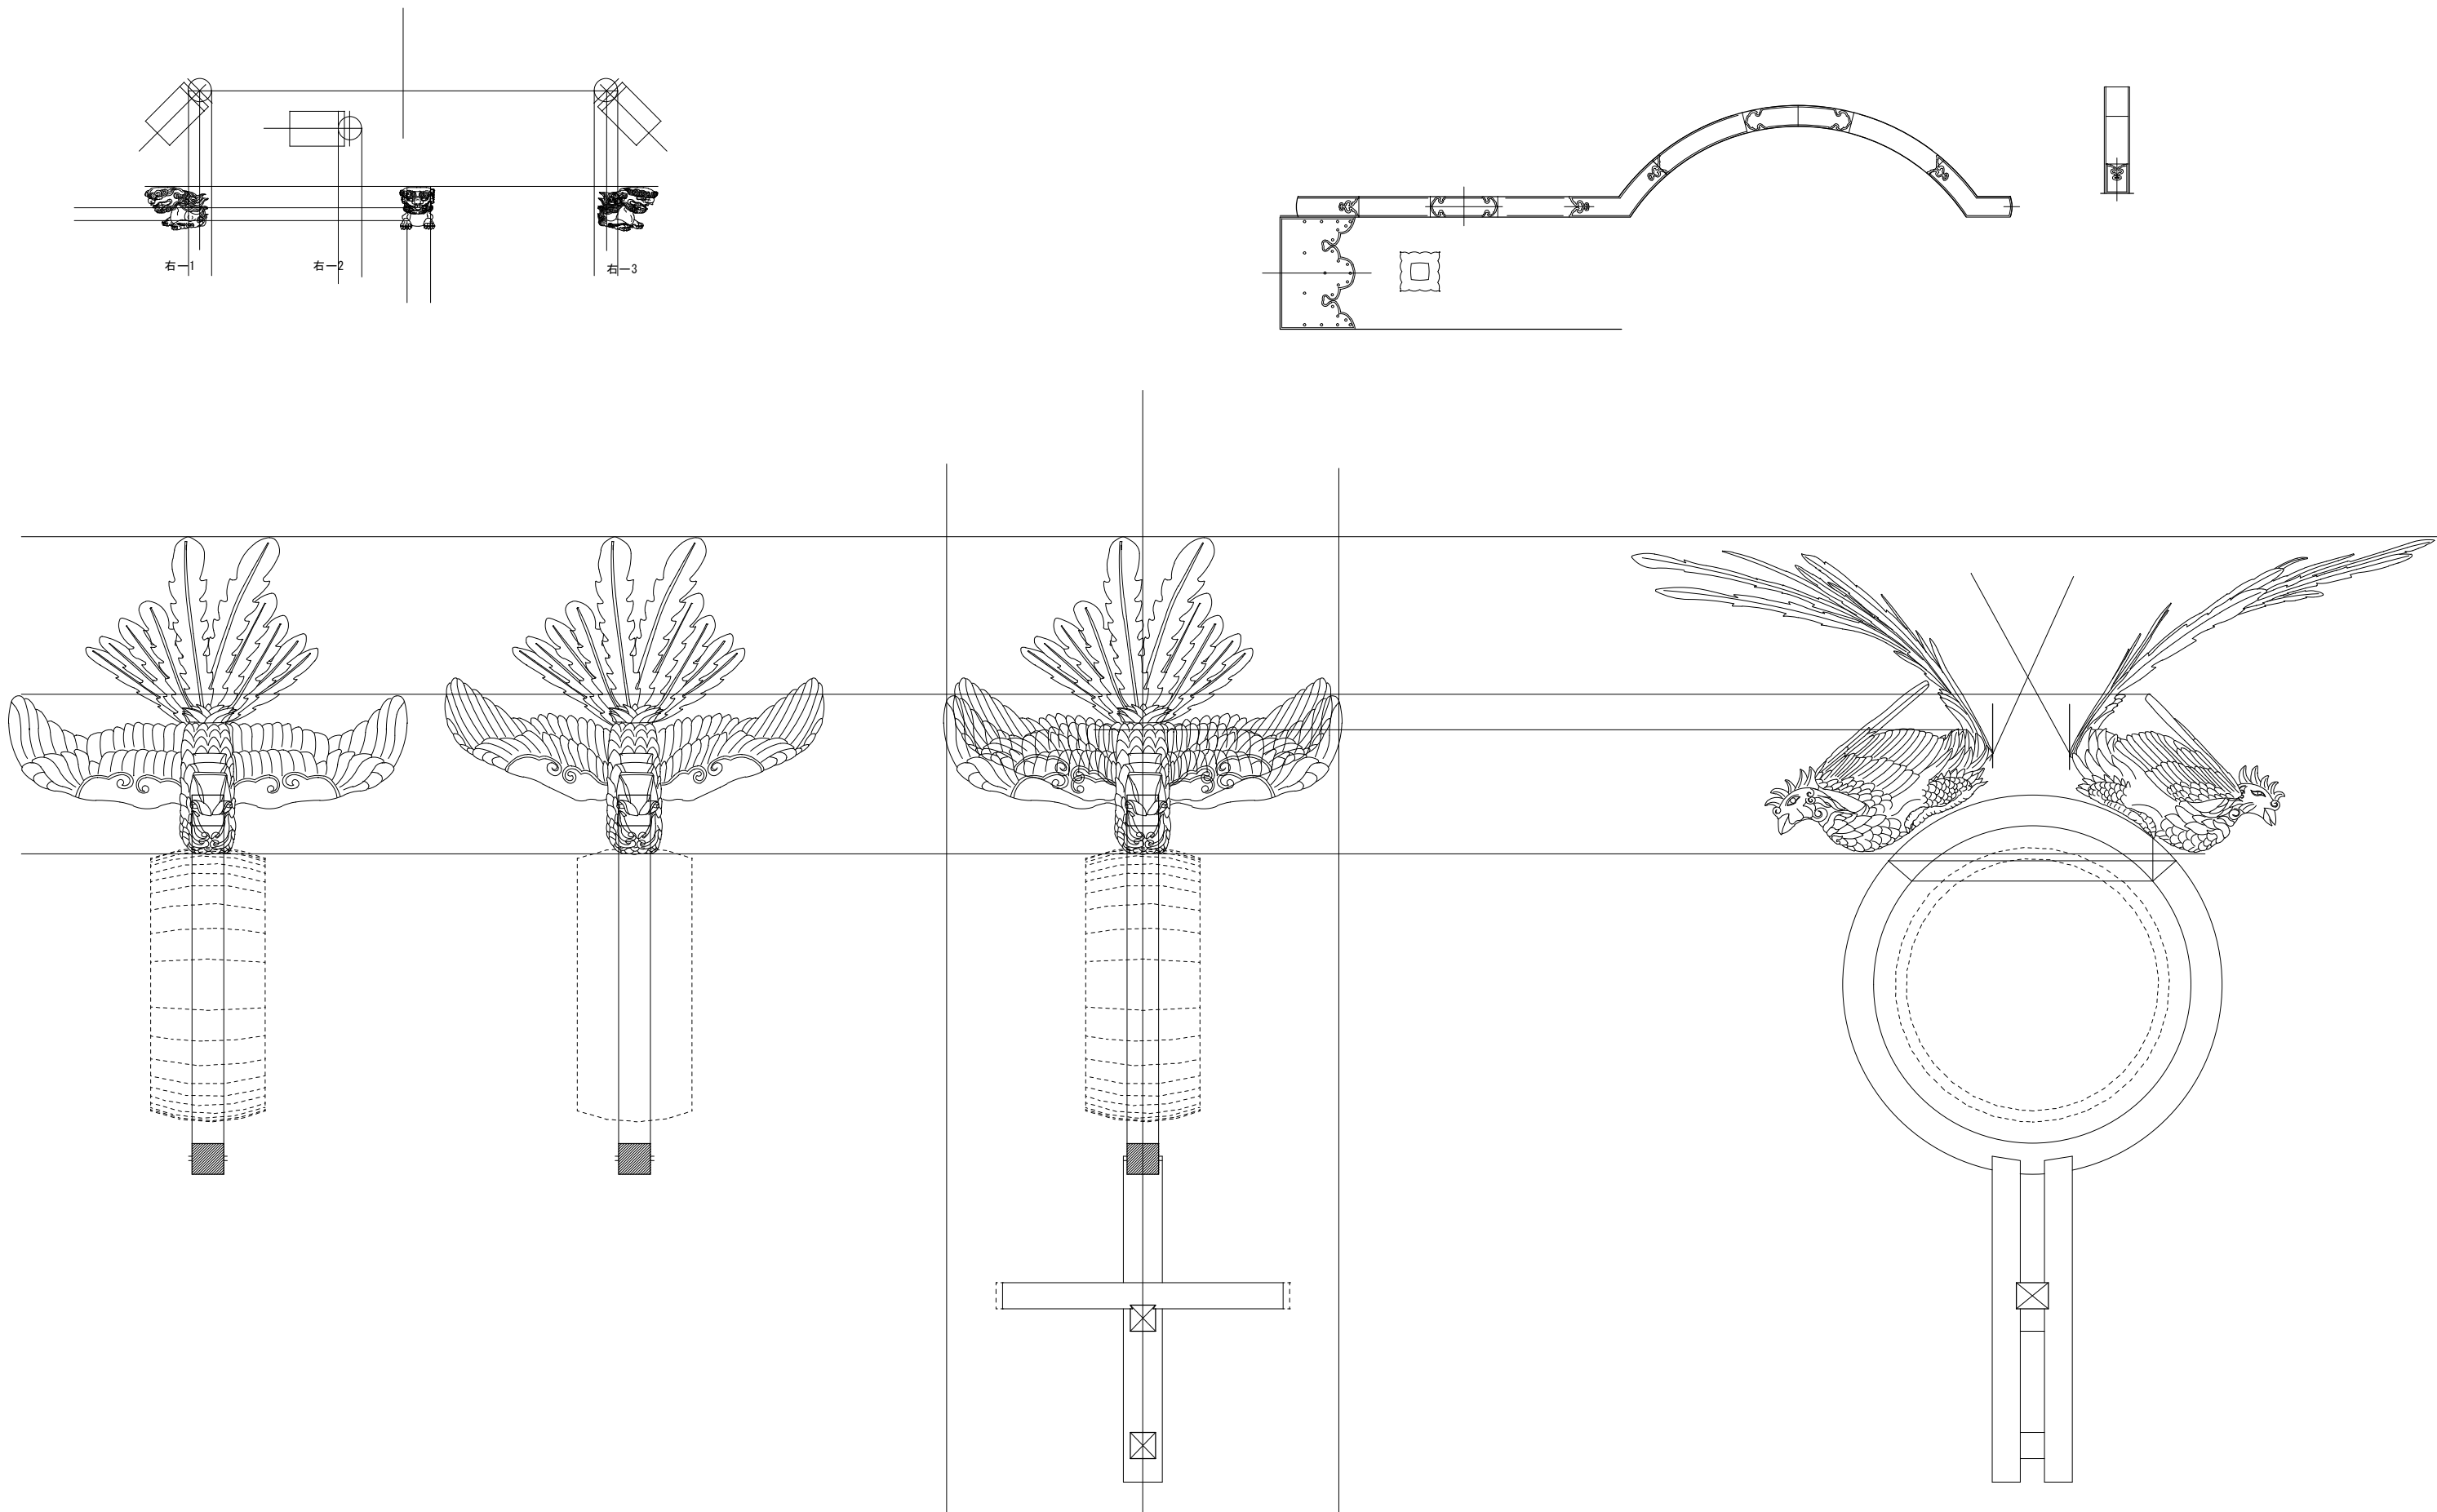

名 称	東山神明神社 神楽台 調査実測図			調 査 日		請 負 者	高山・祭屋台保存技術協同組合
図 面 名		縮 尺		図 面 作 成 日		図 面 作 成 者	中田 建築工房 中田 秋夫

名 称	東山神明神社 神楽台 調査実測図			調査日	2019. 12. 3	調査者	高山・祭屋台保存技術協同組合	
図面名	横断面図	縮尺	1/10	図面作成日	2020. 1. 12	図面作成者	中田建築工房	中田敦夫

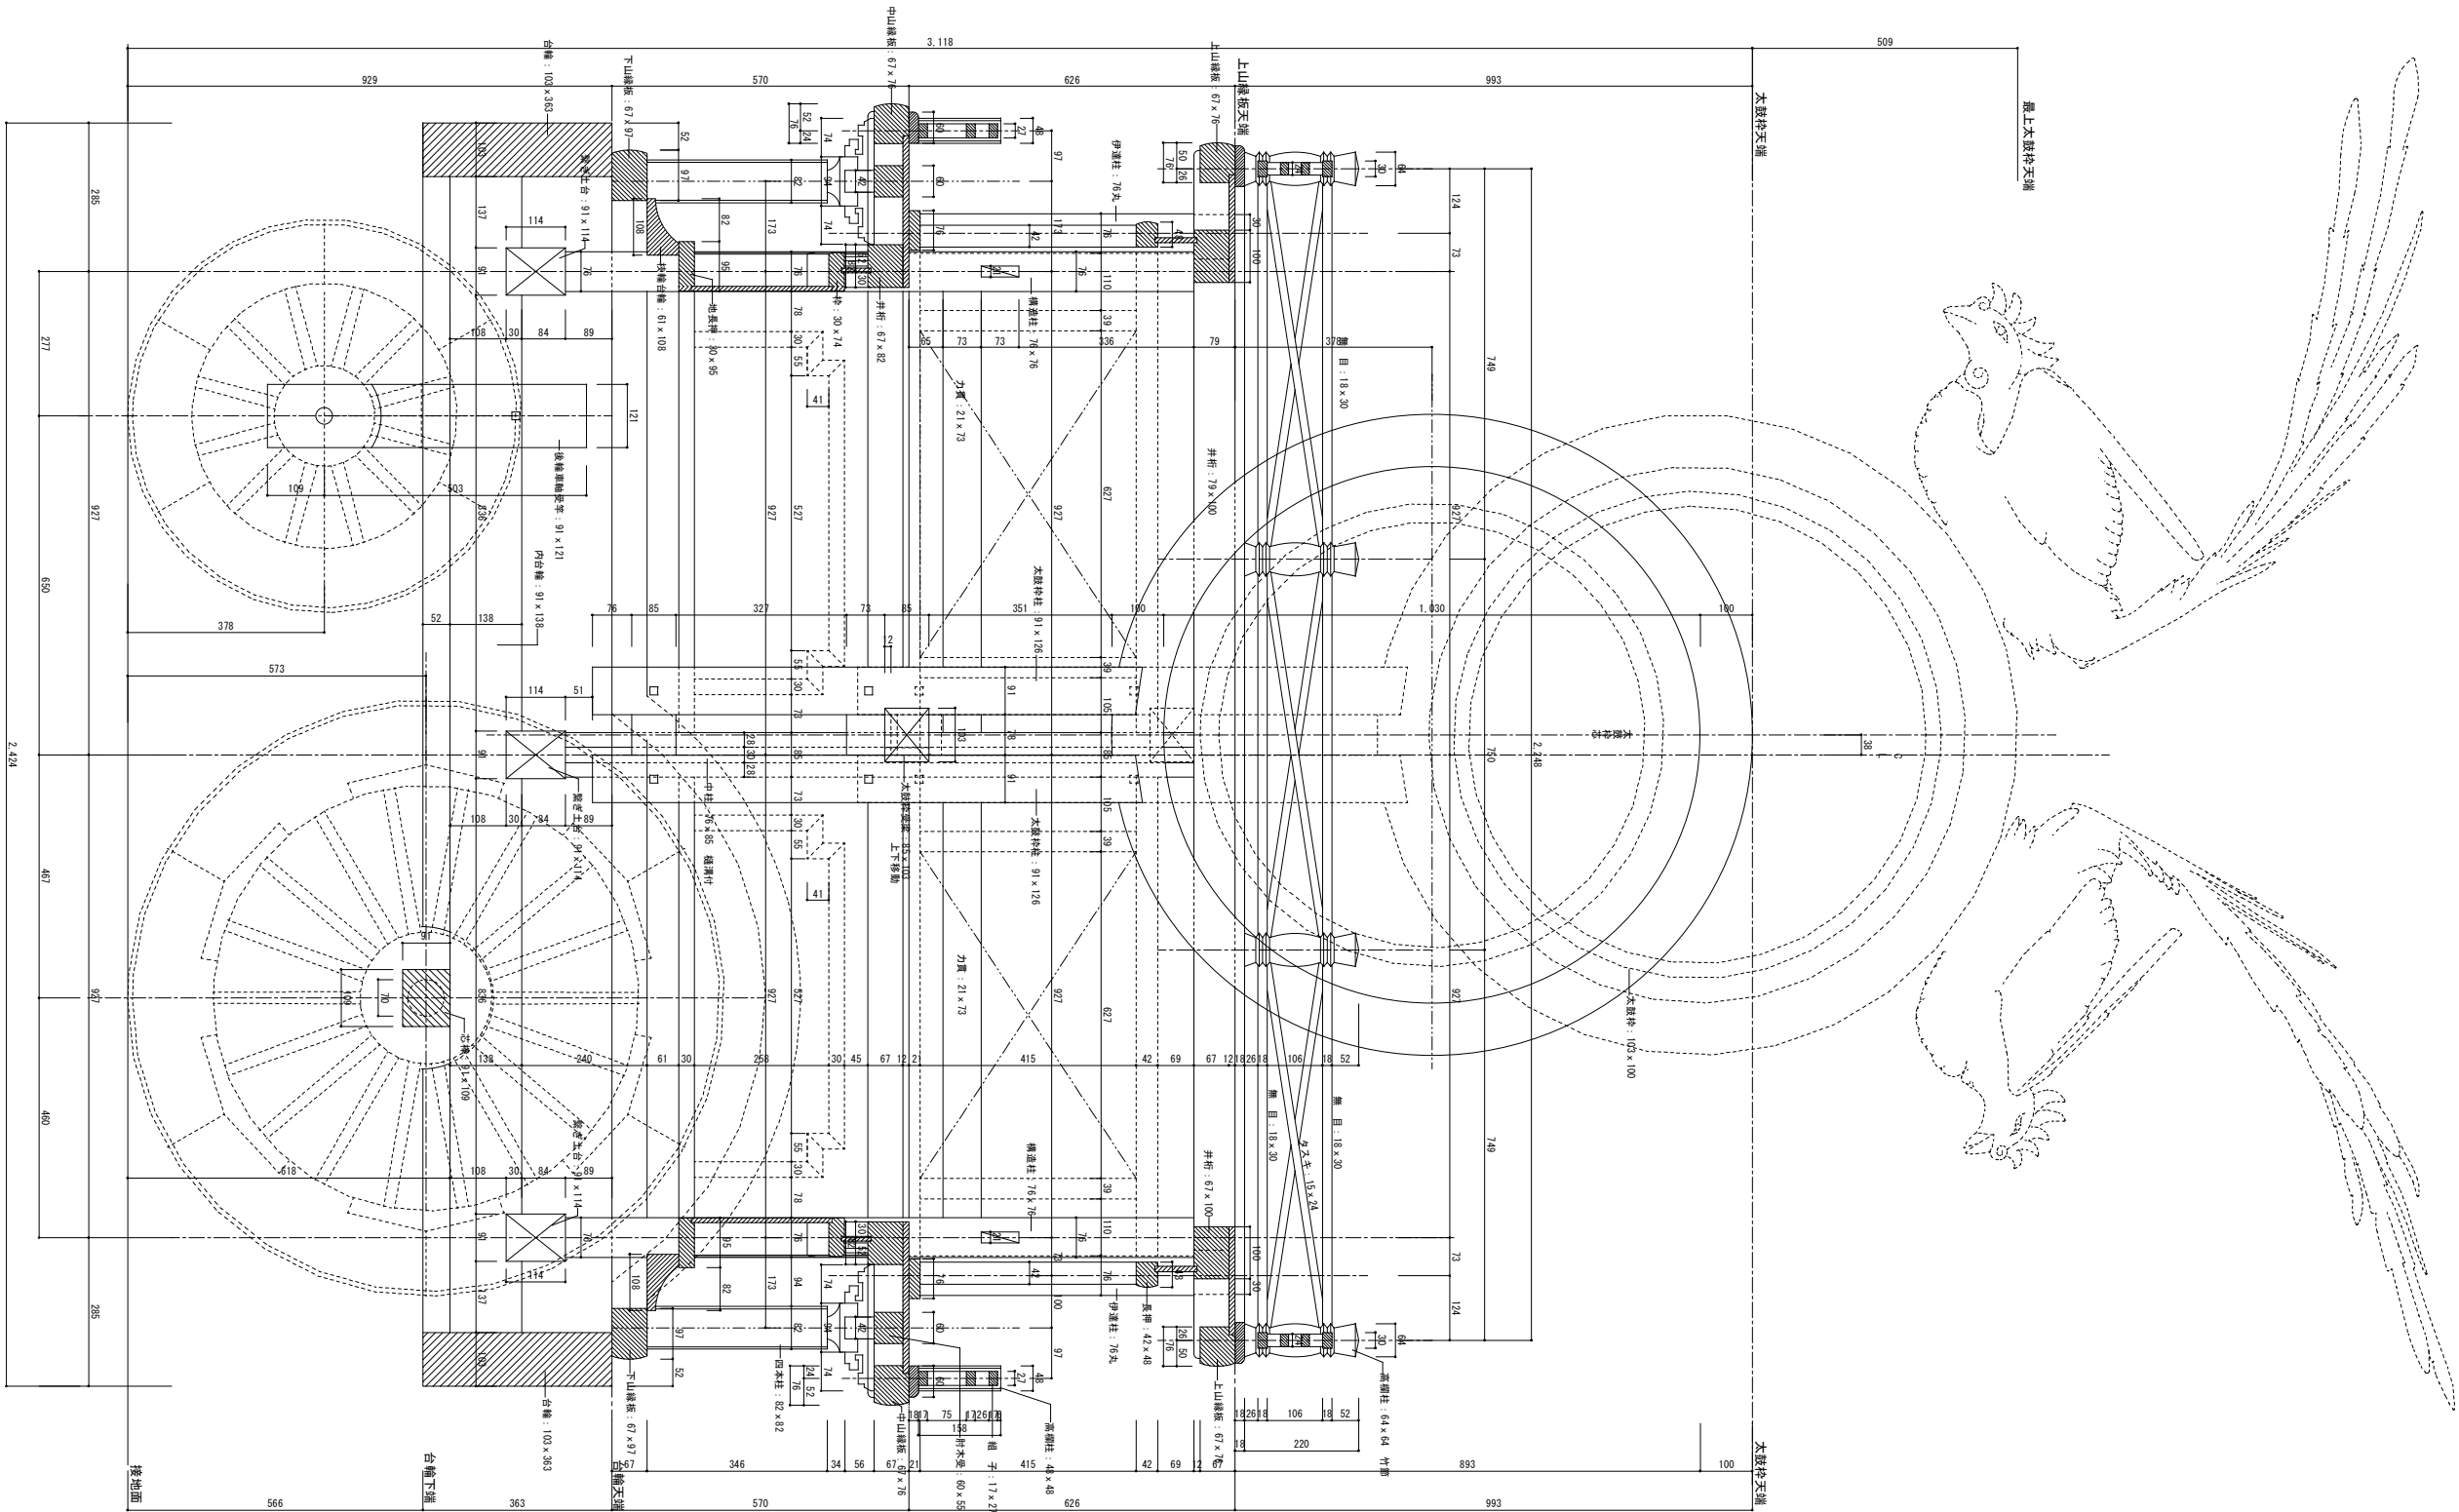

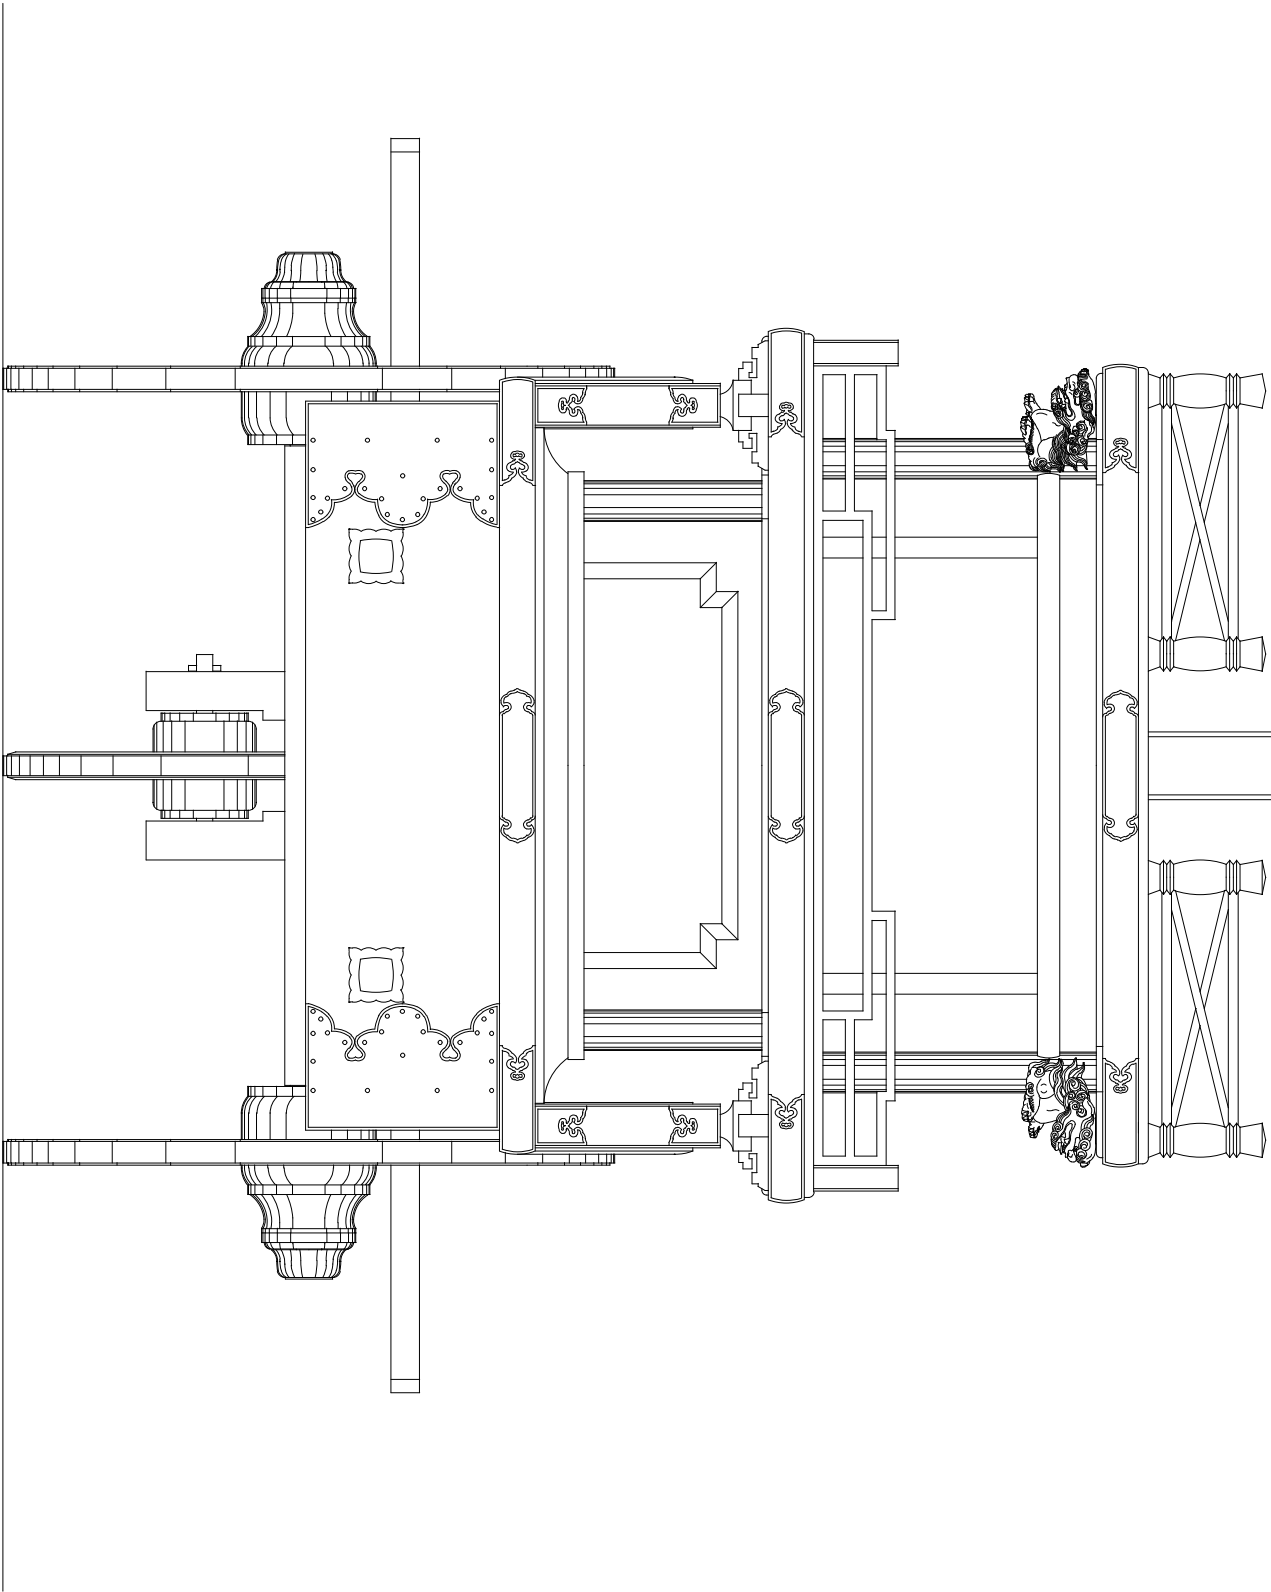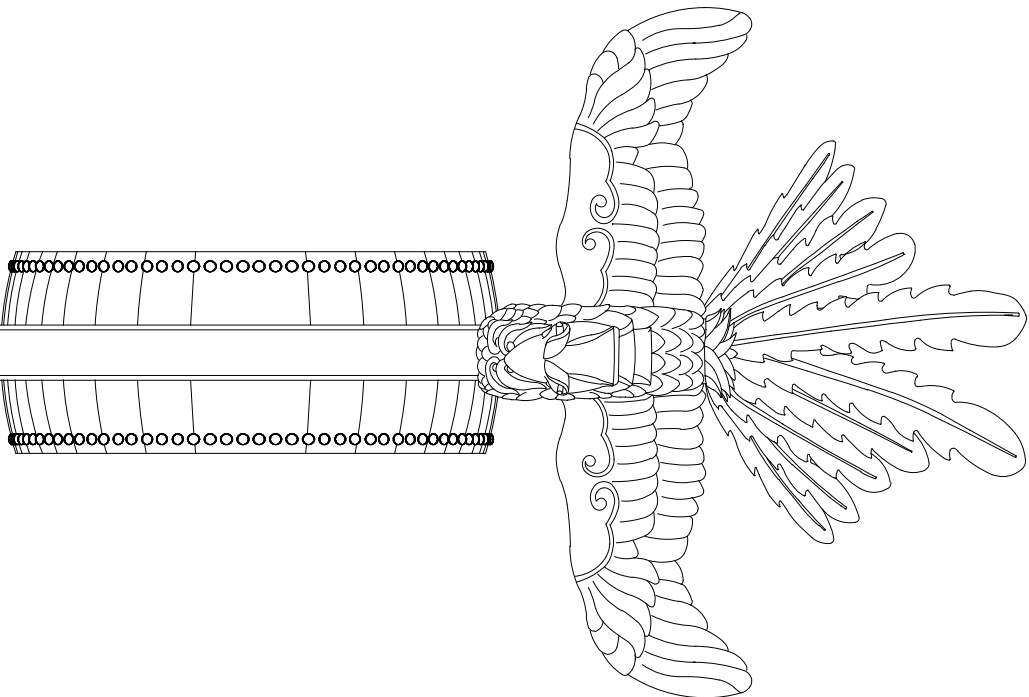


正面図 S=1/10



0 500

名 称	東山神明神社 神楽台 調査実測図			調査日	2019. 12. 3	調査者	高山・祭屋台保存技術協同組合	
図面名	正面図	縮尺	1/10	図面作成日	2020. 1. 12	図面作成者	中田建築工房	中田秋夫

名 称	東山神明神社 神楽台 調査実測図			調査日	2019. 12. 3	調査者	高山・祭屋台保存技術協同組合
図面名	左側面図	縮尺	1/10	図面作成日	2020. 1. 12	図面作成者	中田建築工房 中田秋夫

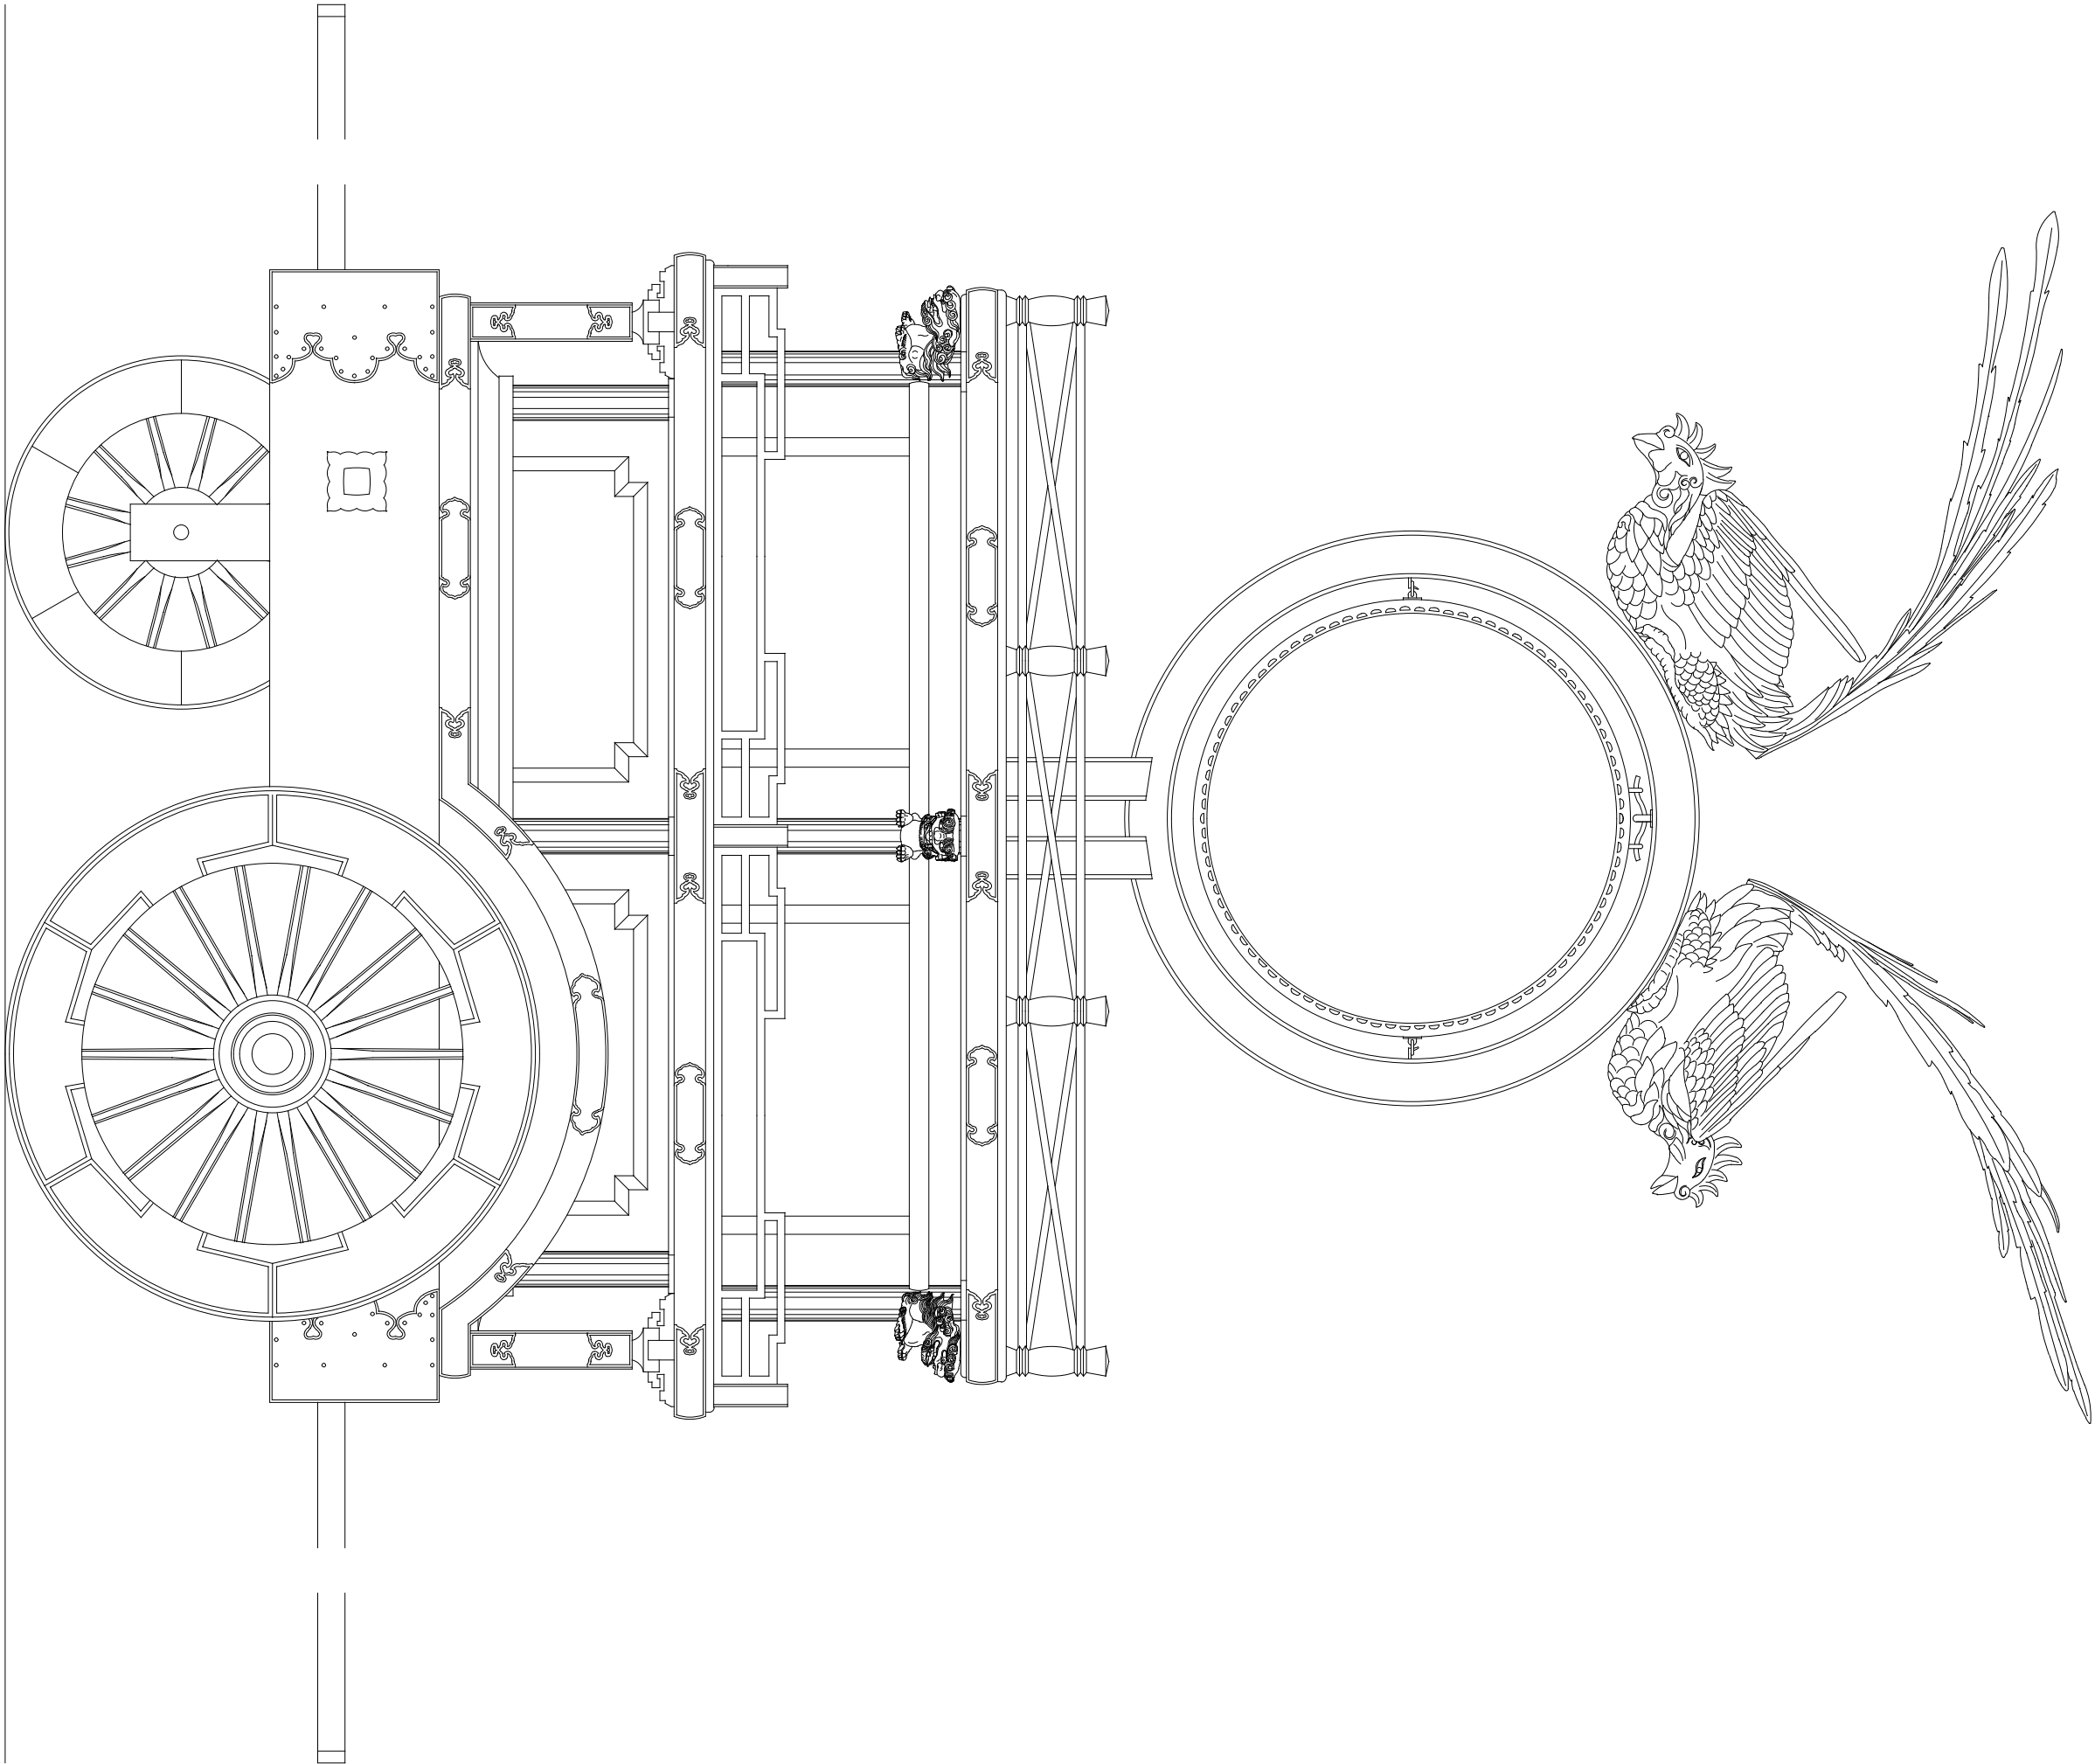


左側面図 S=1/10

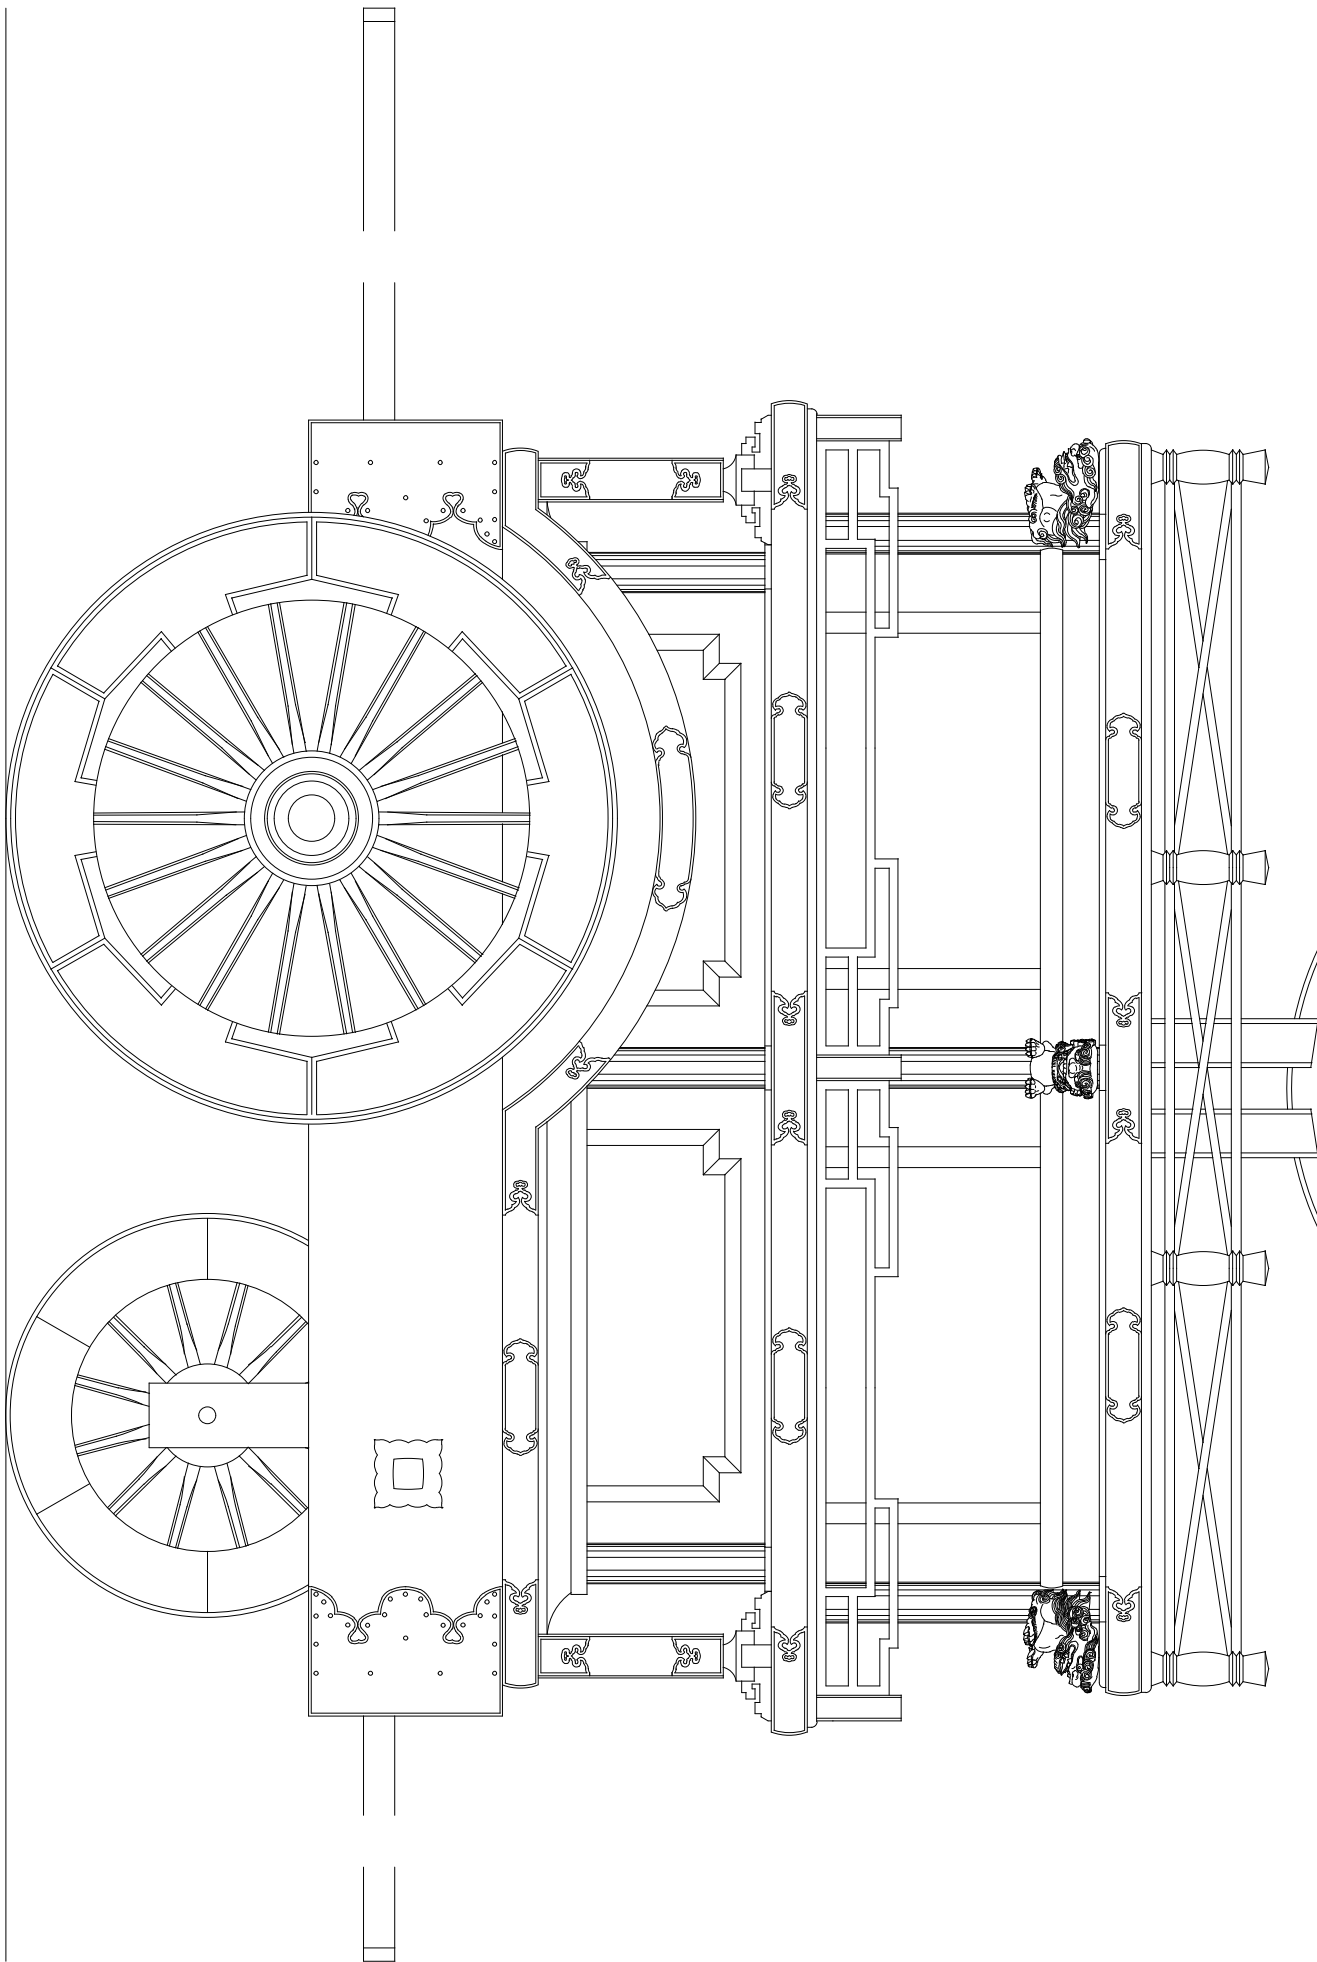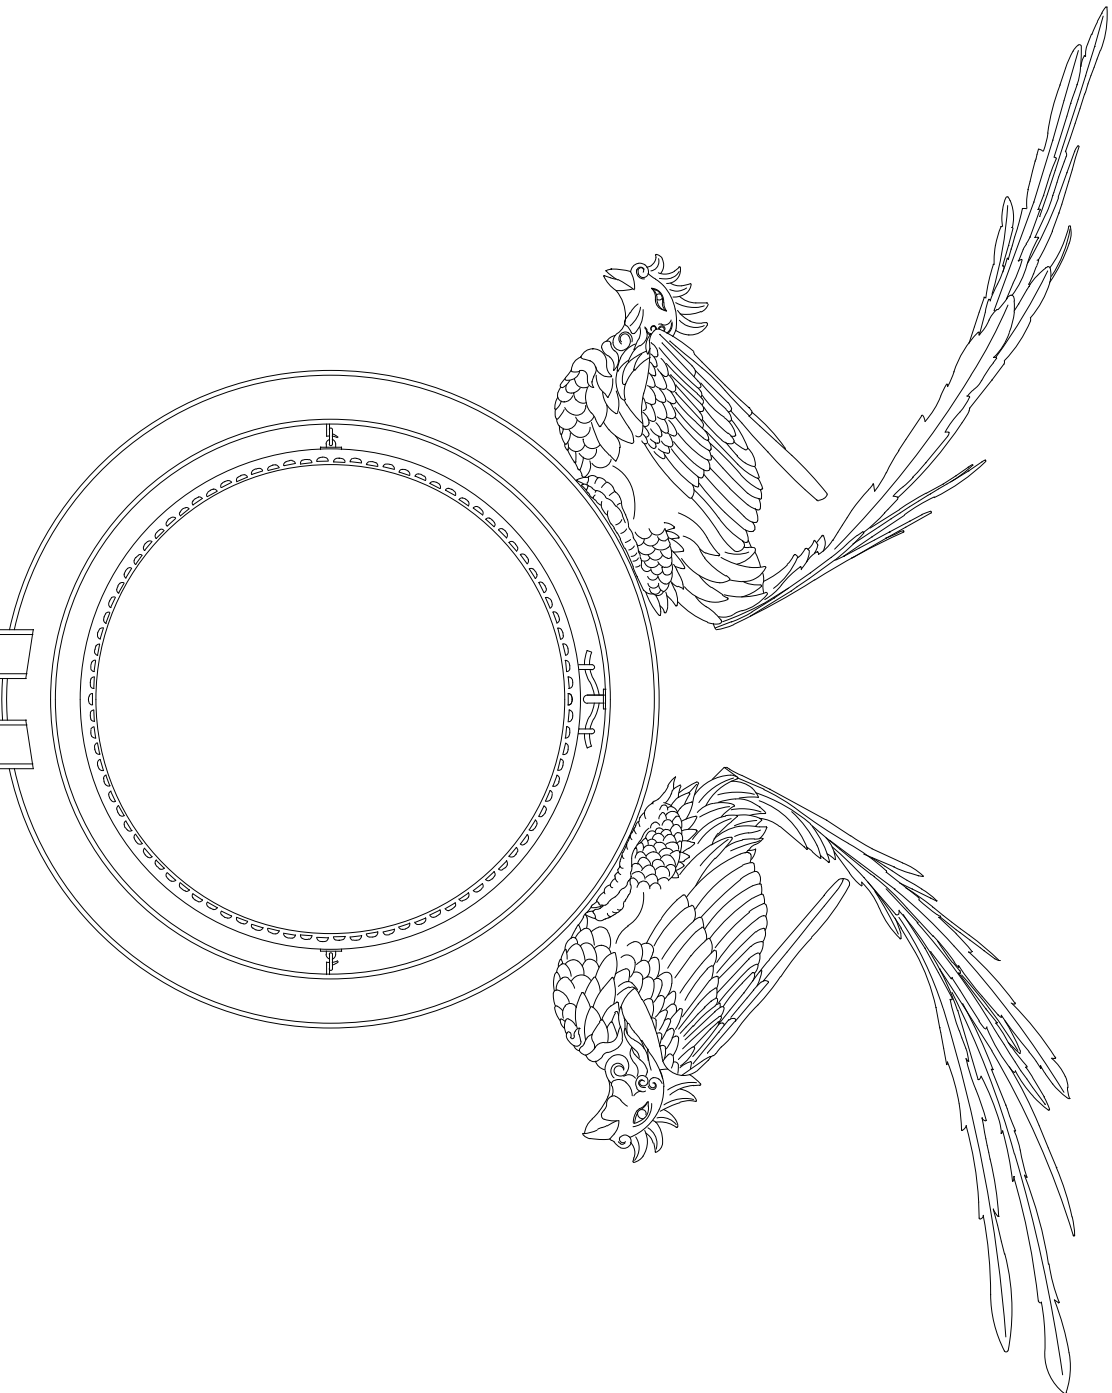


右側面図 S=1/10

名 称	東山神明神社 神楽台 調査実測図			調査日	2019. 12. 3	調査者	高山・祭屋台保存技術協同組合	
図面名	右側面図	縮尺	1/10	図面作成日	2020. 1. 12	図面作成者	中田建築工房	中田秋夫


名 称	東山神明神社 神楽台 調査実測図			調査日	2019. 12. 3	調査者	高山・祭屋台保存技術協同組合
図面名	後面図	縮尺	1/10	図面作成日	2020. 1. 12	図面作成者	中田建築工房 中田秋夫

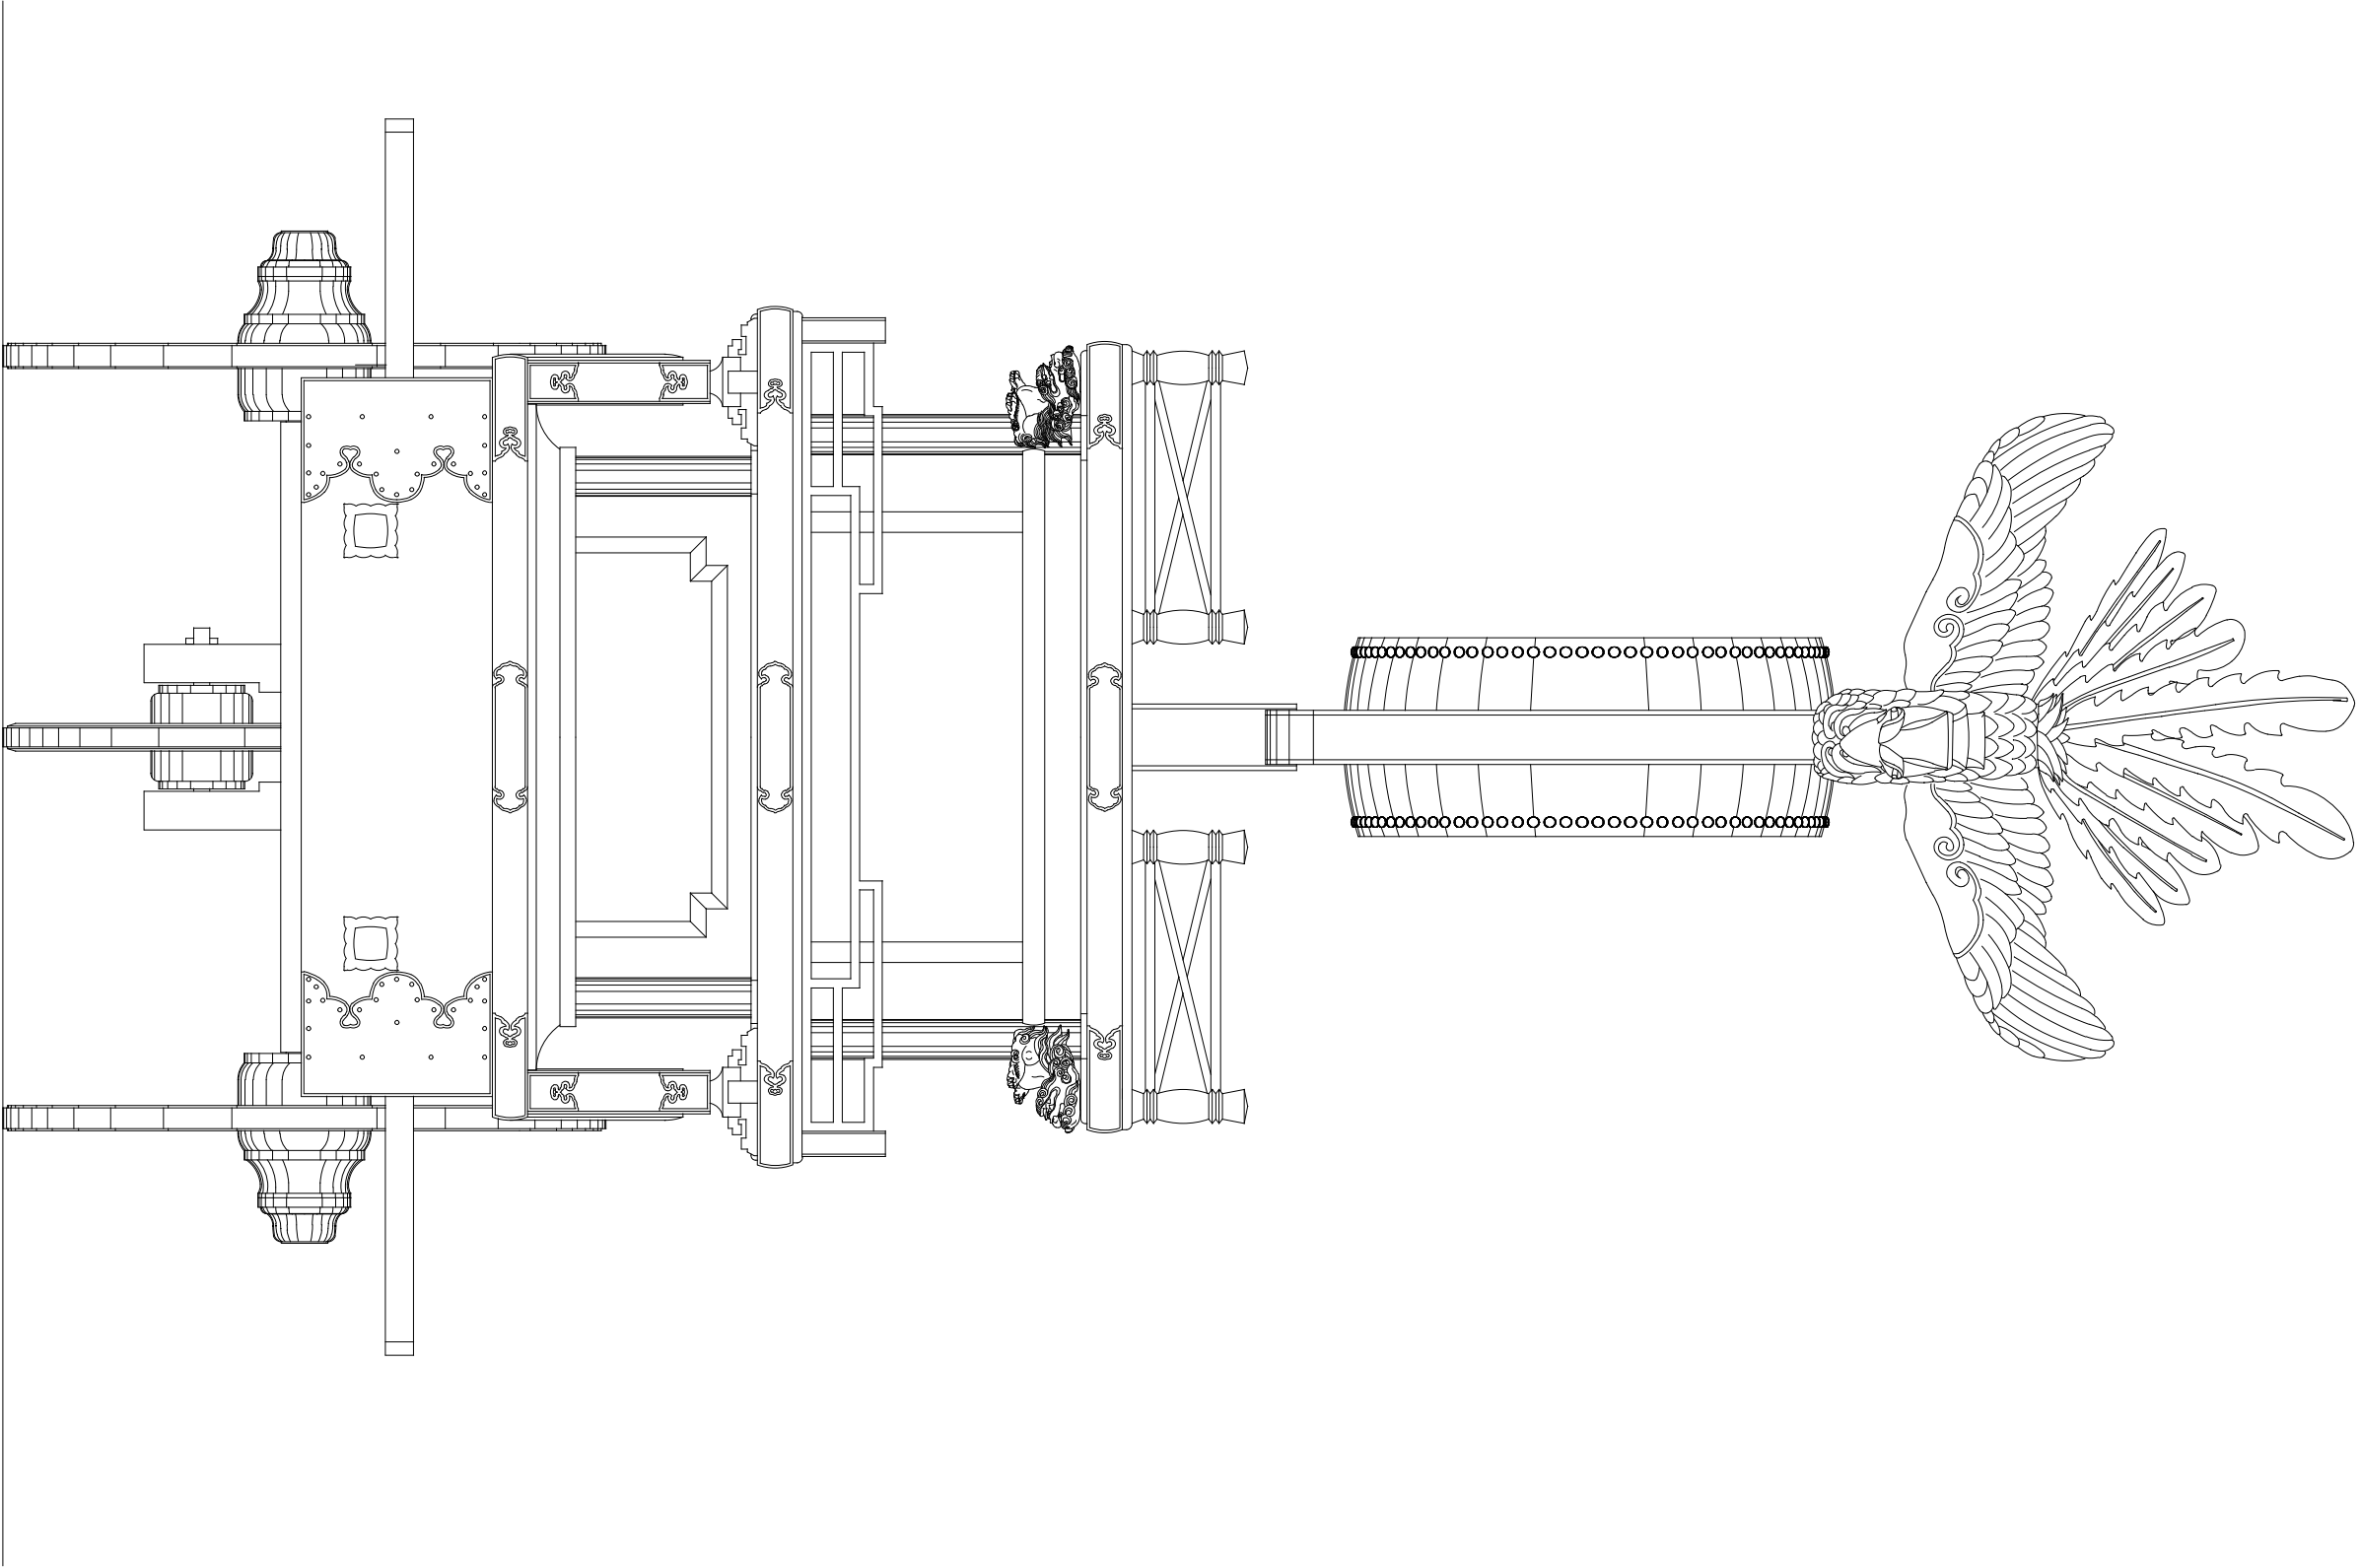


後面図 S=1/10

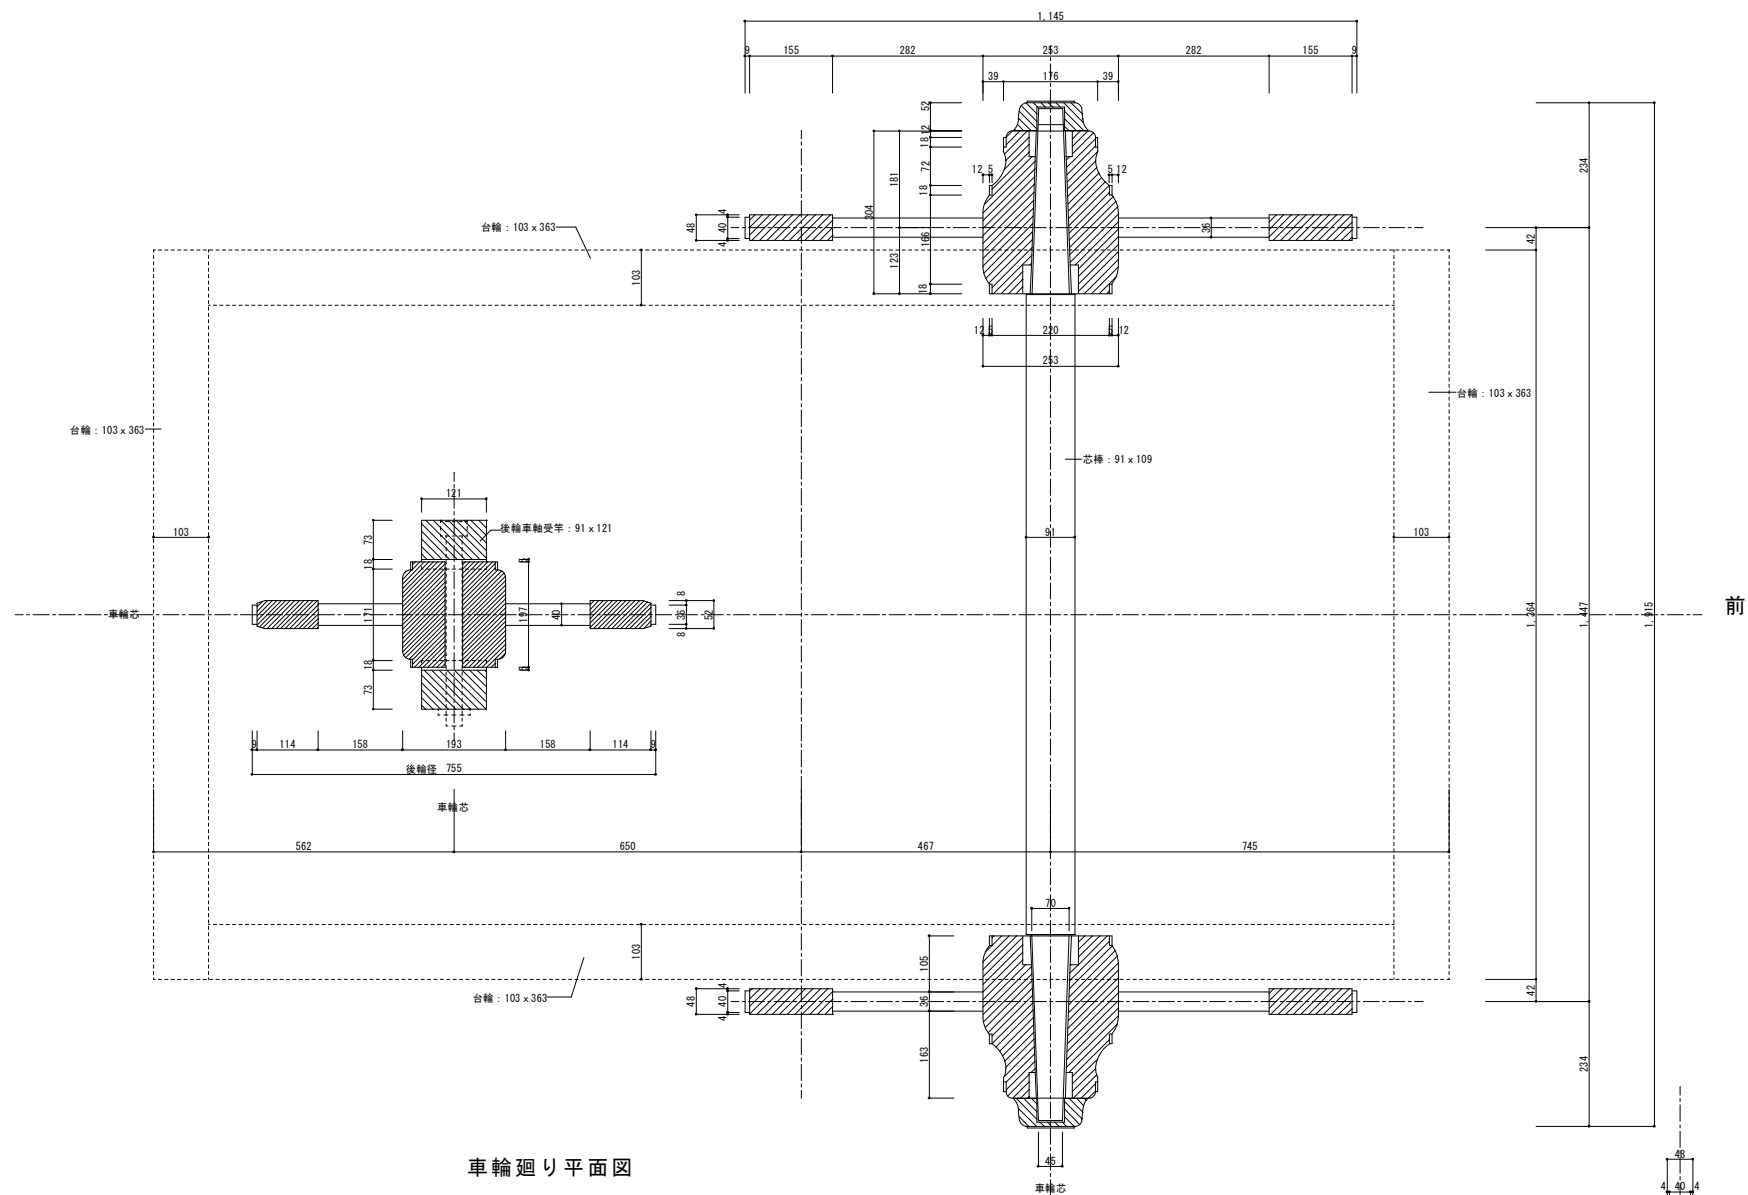



車輪廻り平面図

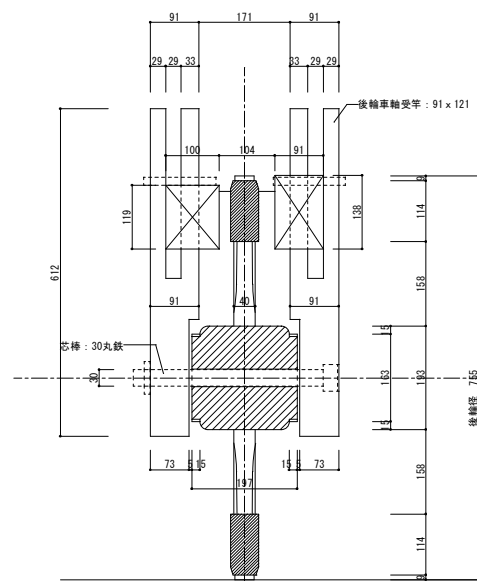


後車輪詳細

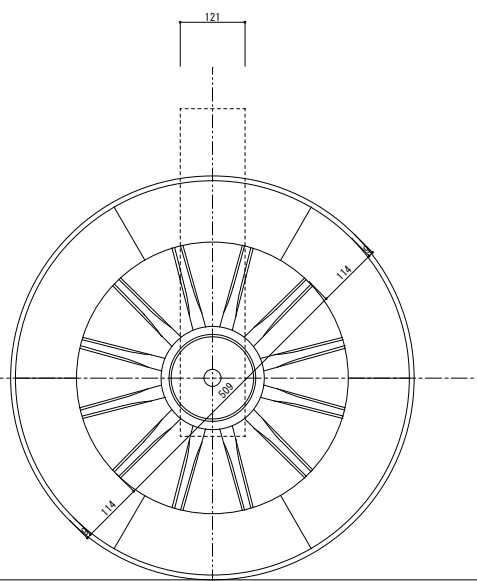

前車輪詳細

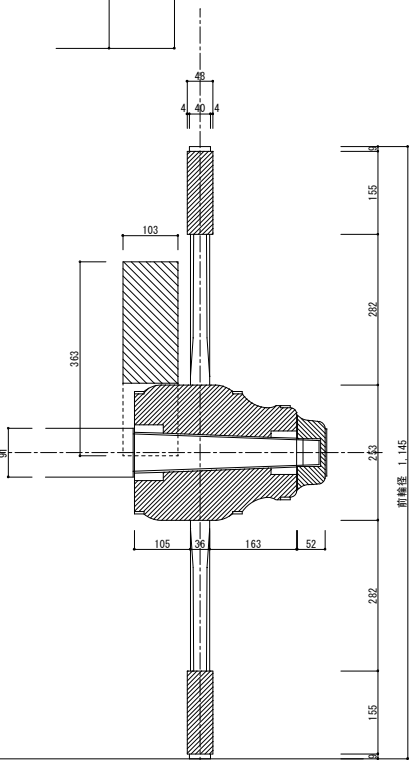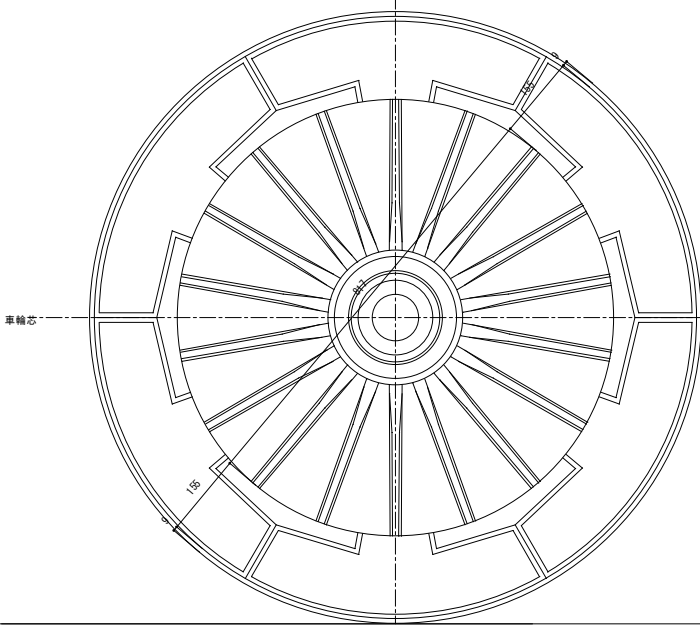


名 称	東山神明神社 神楽台 調査実測図			調査日	2019, 12, 3	請負者	高山・祭屋台保存技術協同組合
図面名	車輪廻り平面図	縮尺	1/10	図面作成日	2020, 1, 12	図面作成者	中田建築工房 中田秋夫

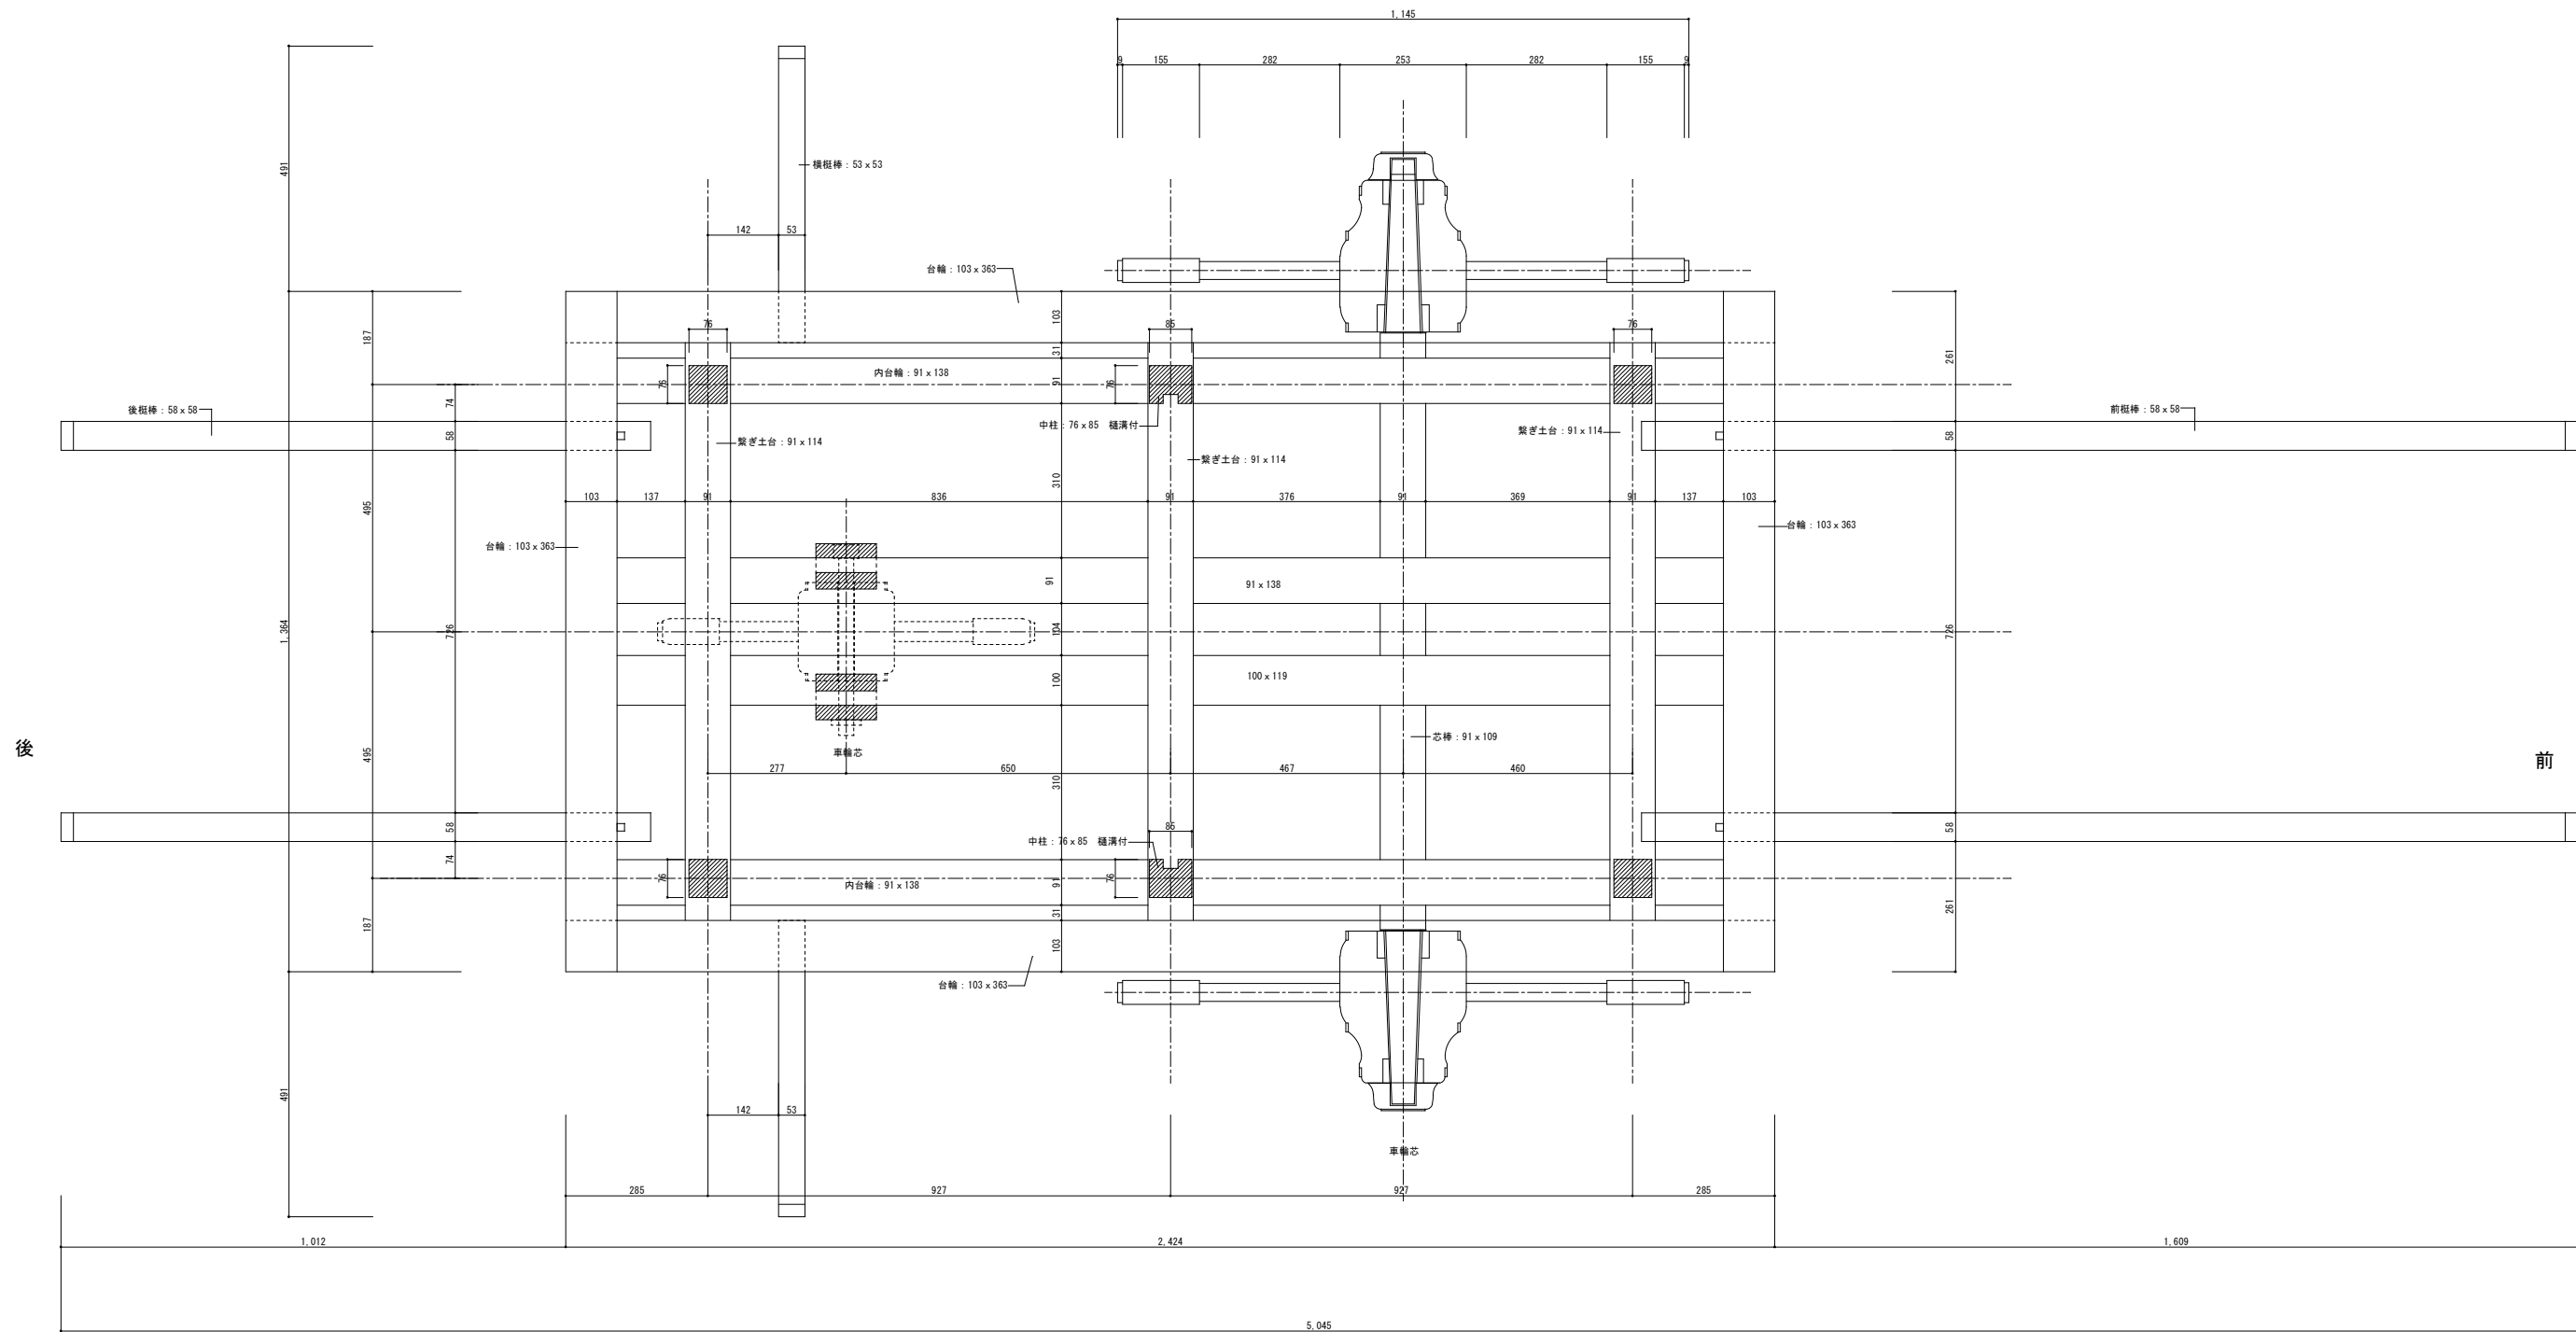


台輪廻り平面図




名 称	東山神明神社 神楽台 調査実測図			調査日	2019, 12, 3	請負者	高山・祭屋台保存技術協同組合
図面名	台輪廻り平面図	縮尺	1/10	図面作成日	2020, 1, 12	図面作成者	中田建築工房 中田秋夫

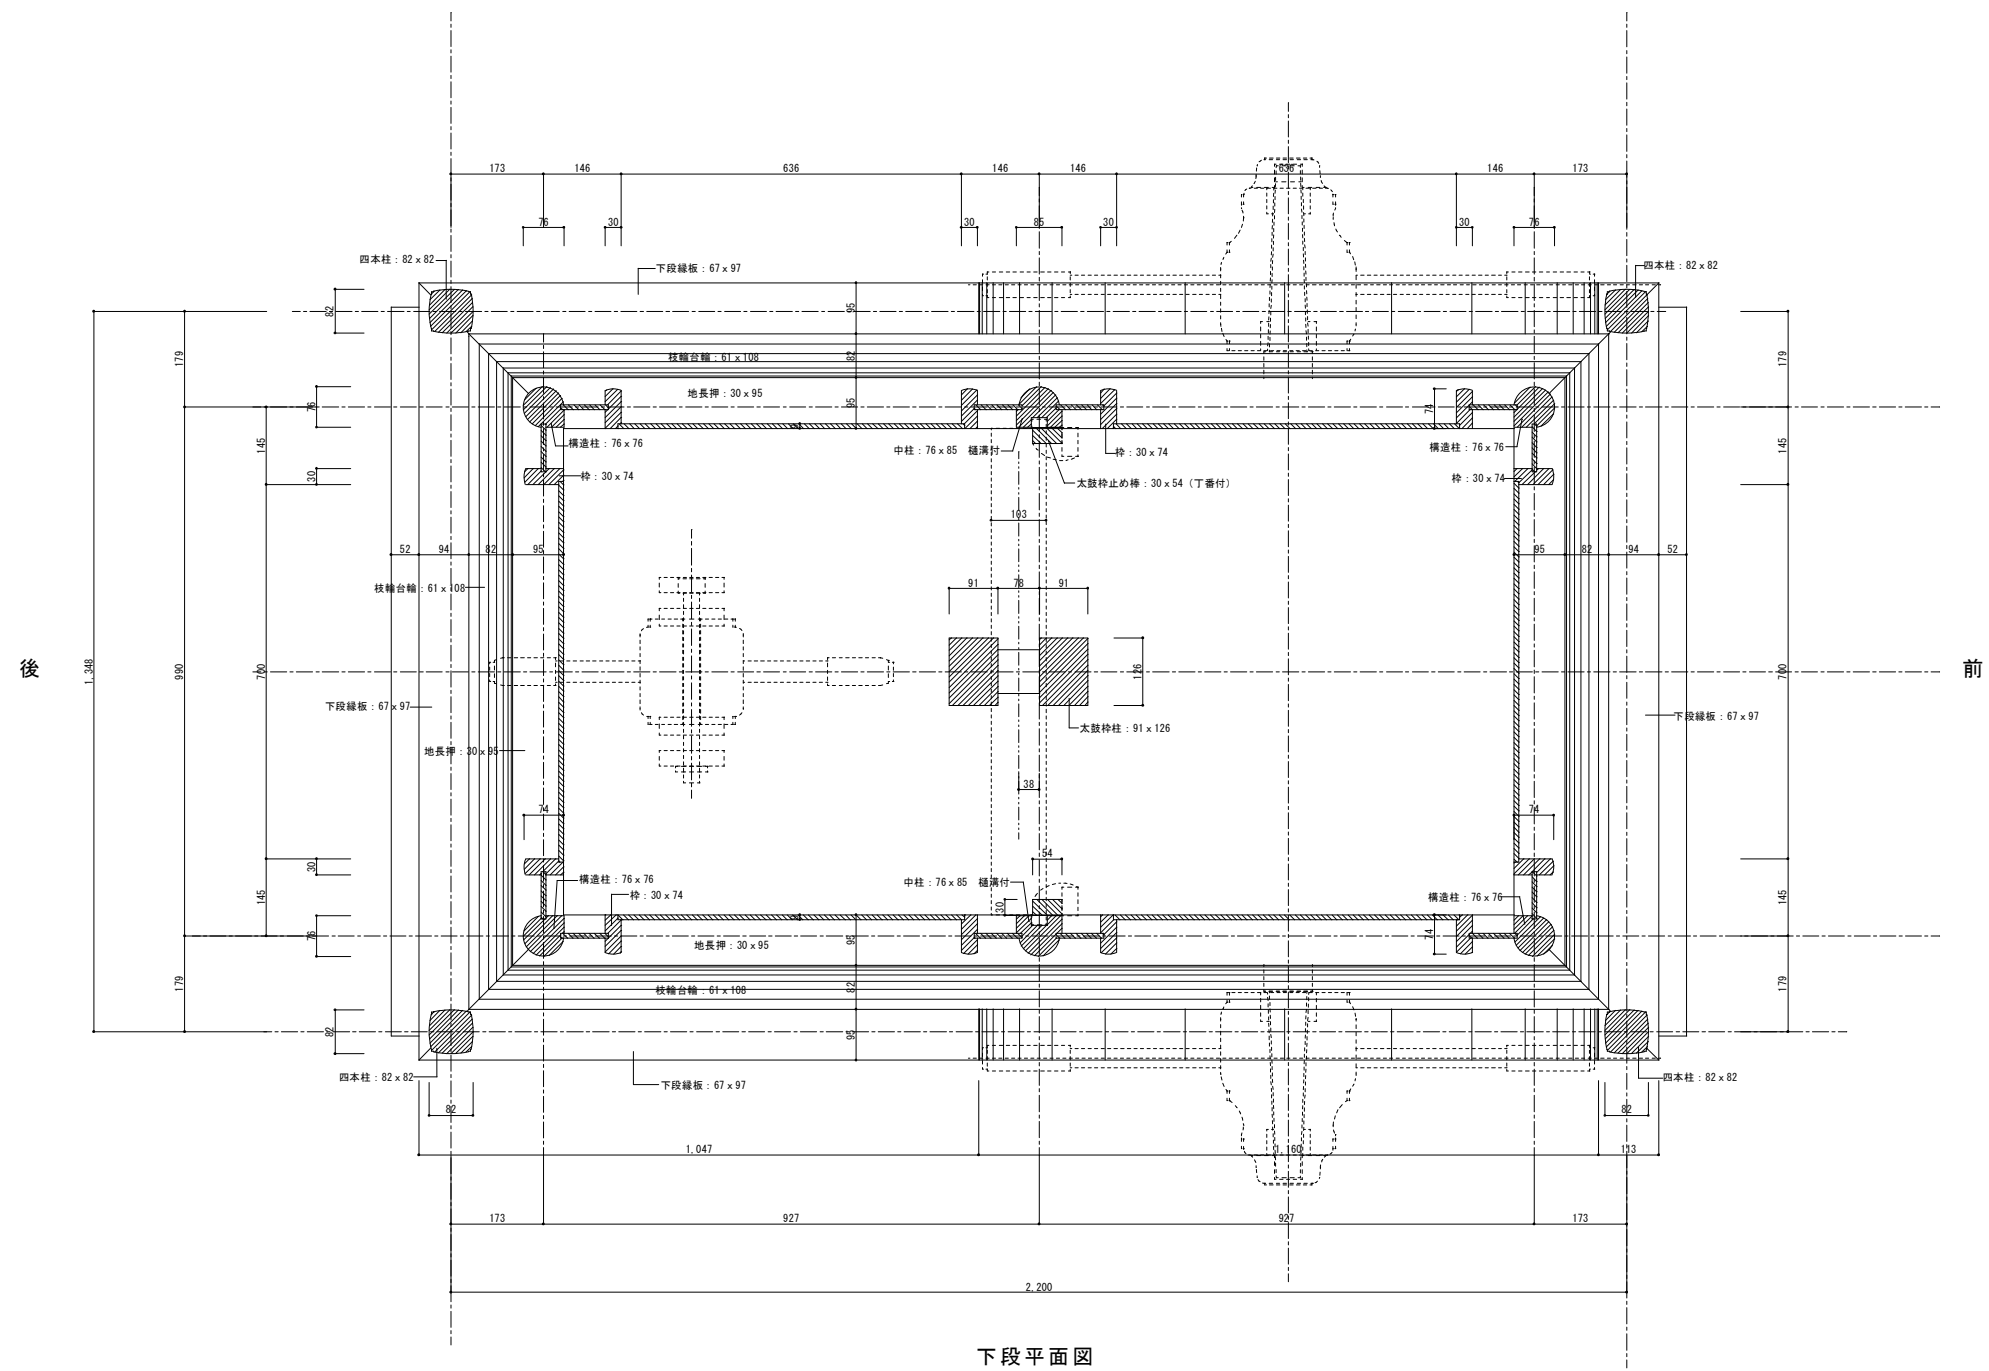

名 称	東山神明神社 神楽台 調査実測図			調 査 日	2019, 12, 3	請 負 者	高山・祭屋台保存技術協同組合
図 面 名	下段平面図	縮 尺	1/10	図面作成日	2020, 1, 12	図面作成者	中田建築工房 中田秋夫

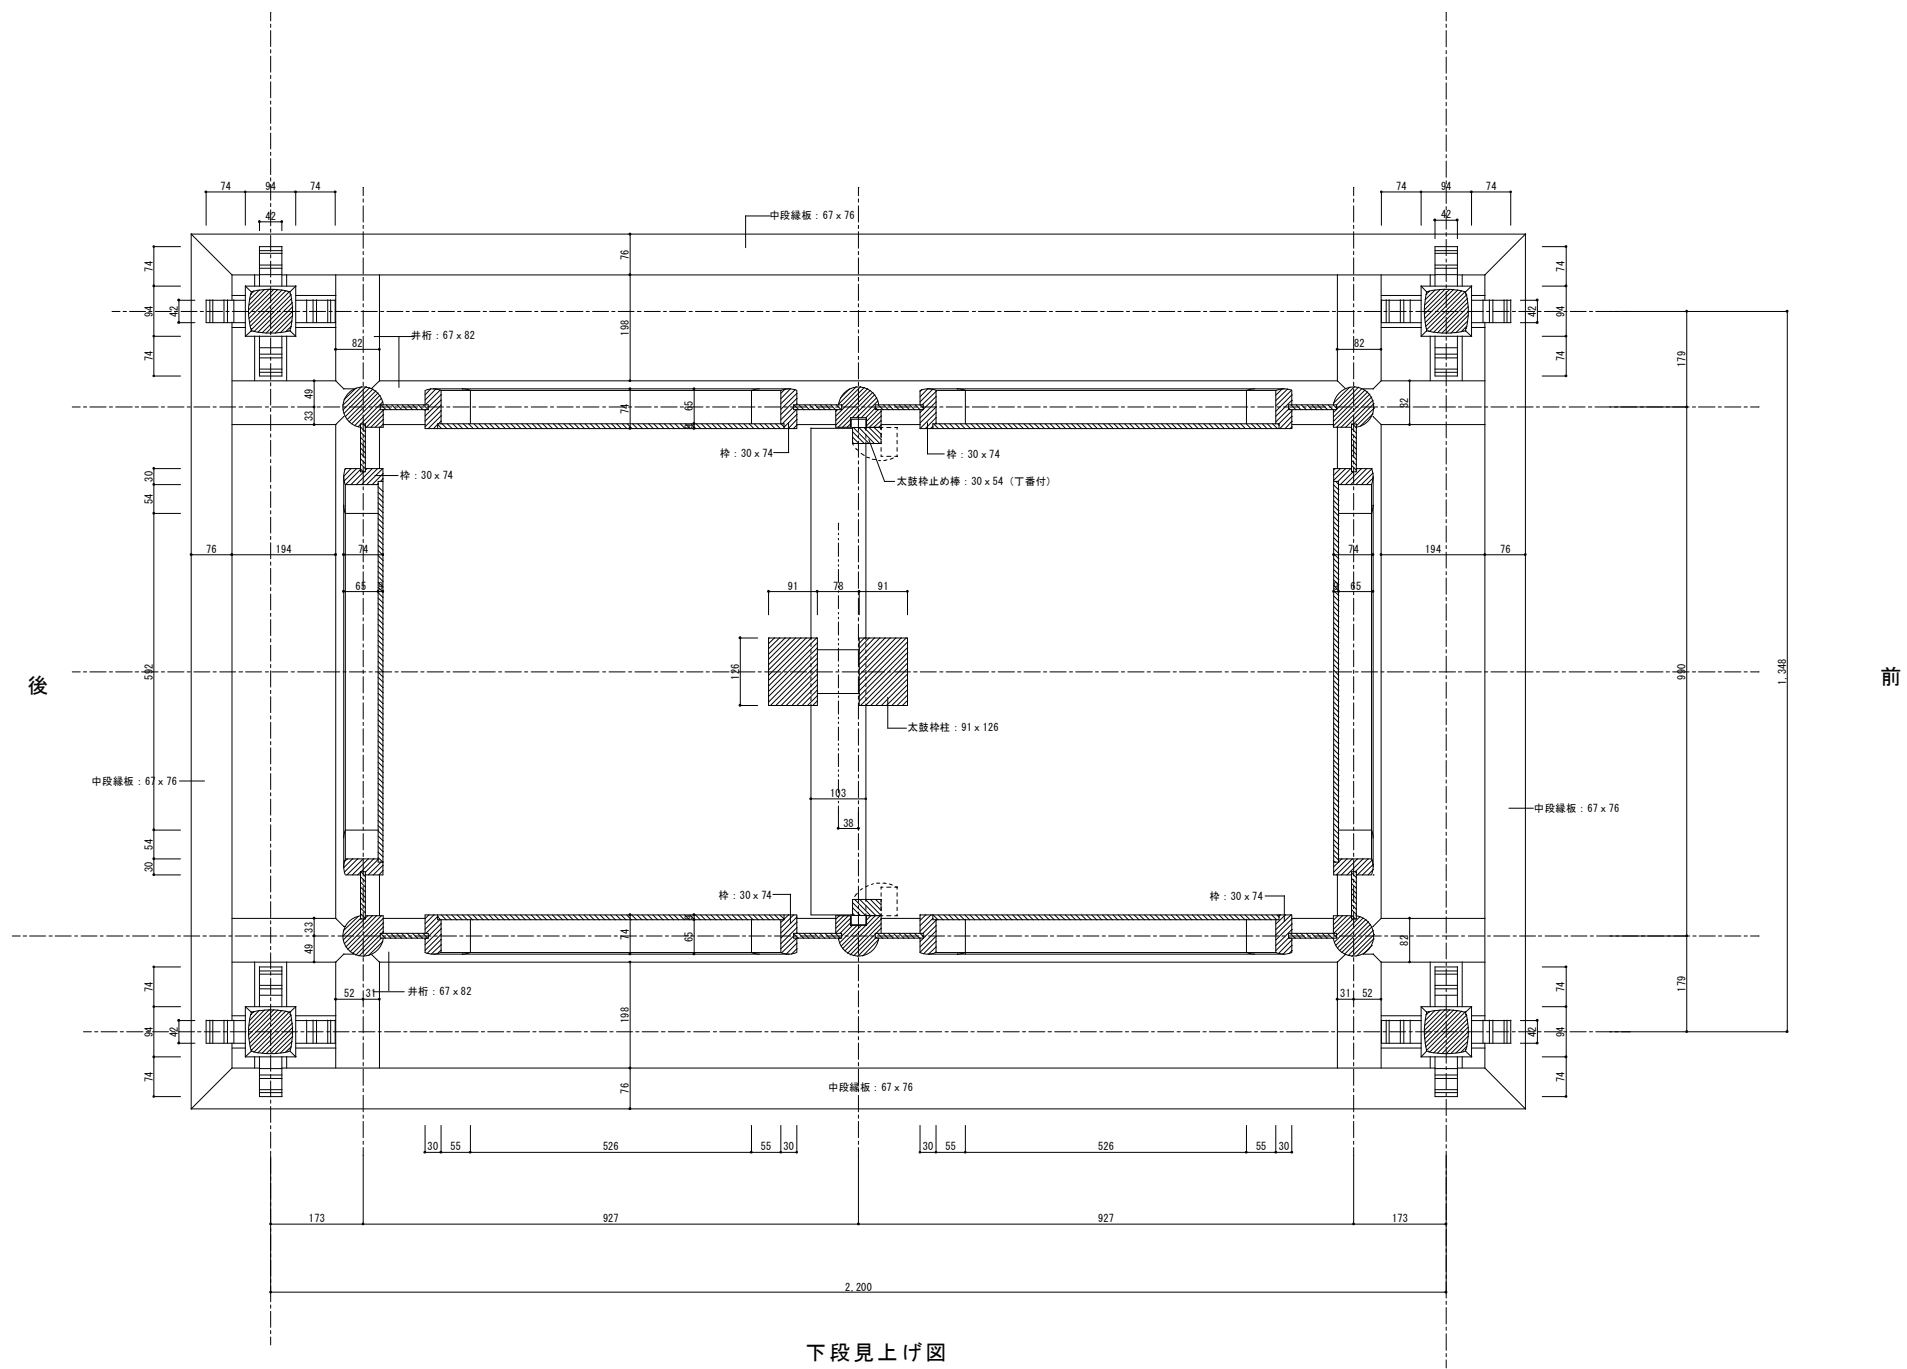


名 称	東山神明神社 神楽台 調査実測図			調査日	2019, 12, 3	請負者	高山・祭屋台保存技術協同組合
図面名	下段見上げ図	縮尺	1/10	図面作成日	2020, 1, 12	図面作成者	中田建築工房 中田秋夫

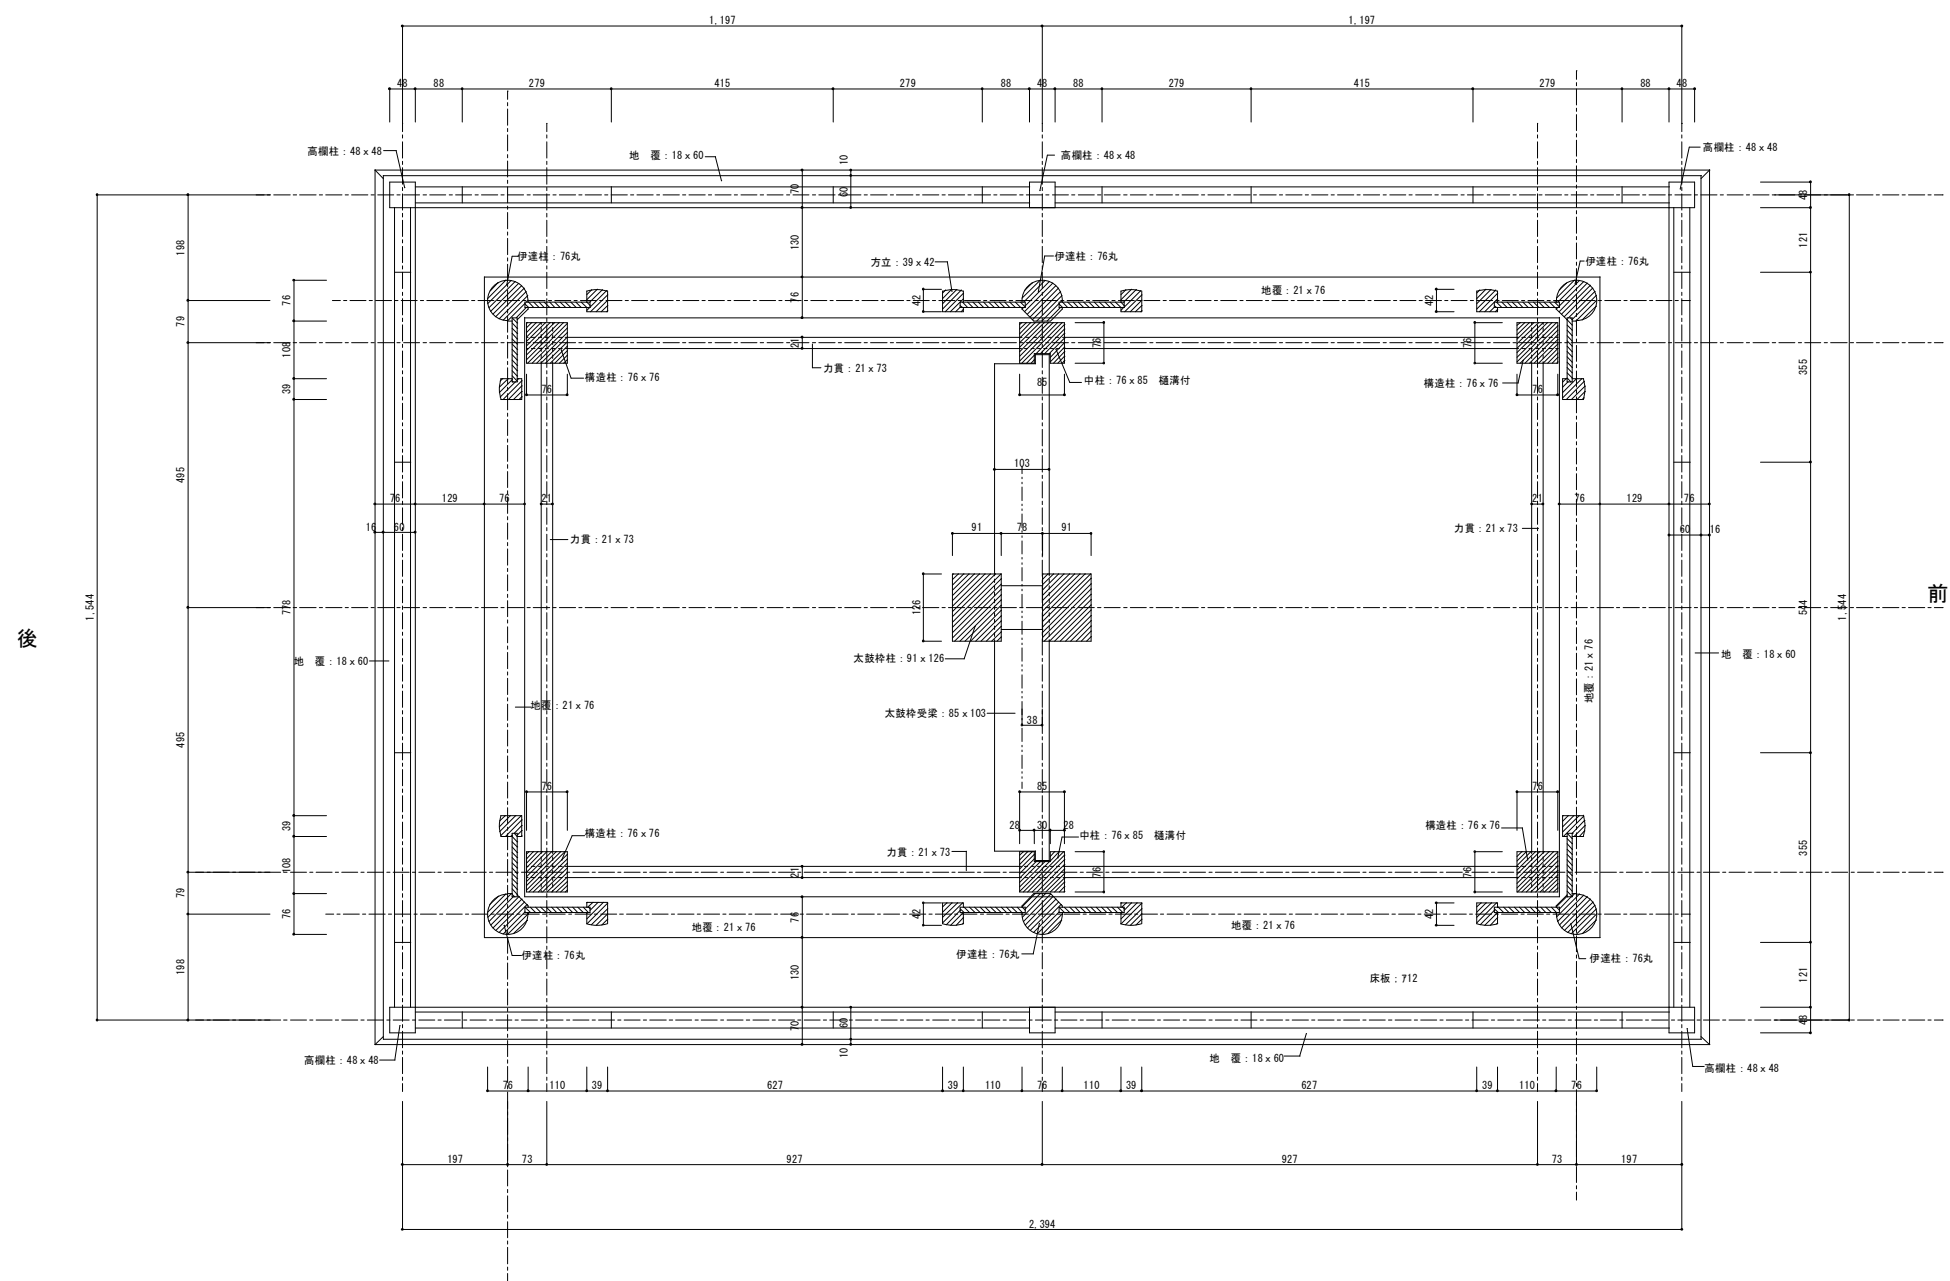

中段平面図



名 称	東山神明神社 神楽台 調査実測図			調査日	2019, 12, 3	請負者	高山・祭屋台保存技術協同組合
図面名	中段平面図	縮尺	1/10	図面作成日	2020, 1, 12	図面作成者	中田建築工房 中田秋夫

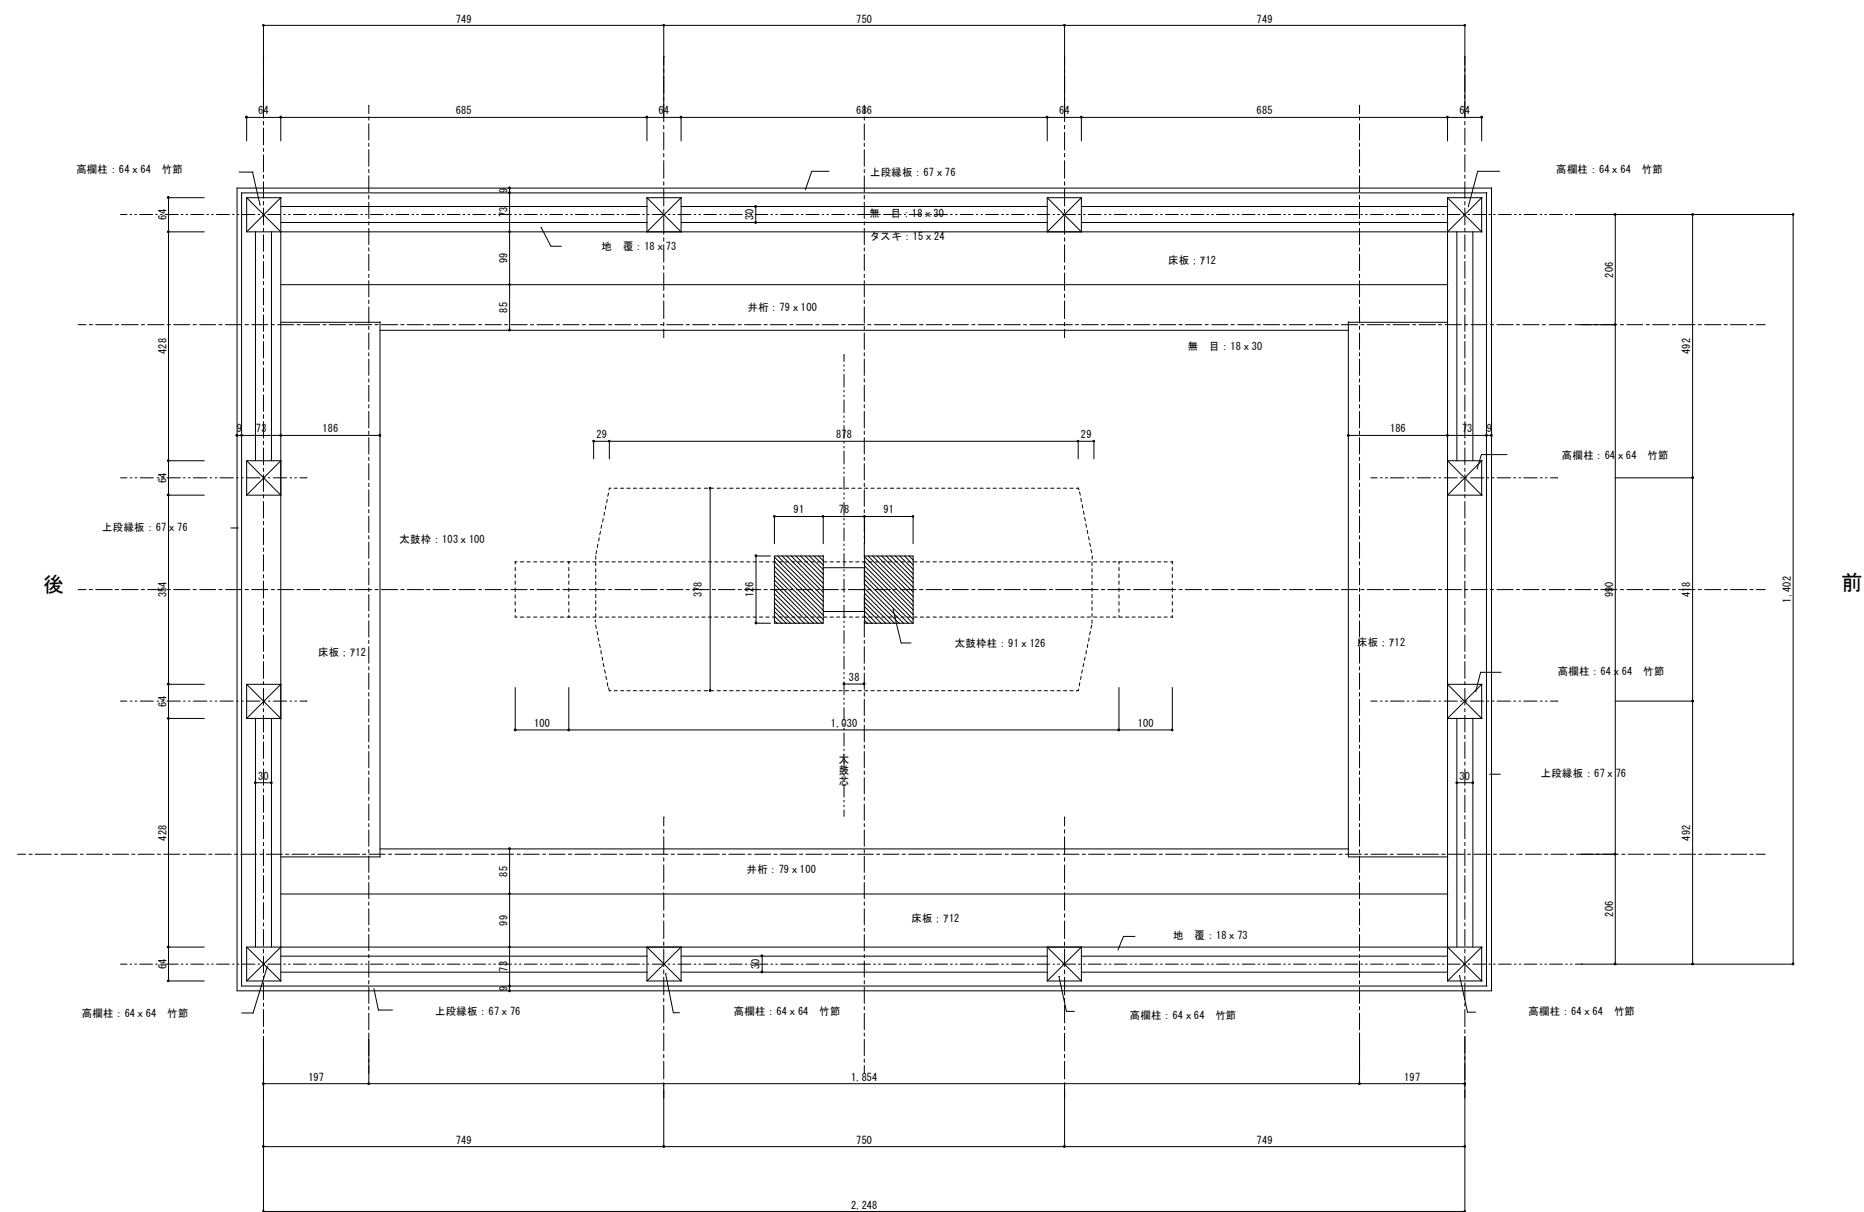

上段平面図



名 称	東山神明神社 神楽台 調査実測図			調 査 日	2019, 12, 3	請 負 者	高山・祭屋台保存技術協同組合
図 面 名	上 段 平 面 図	縮 尺	1/10	図 面 作 成 日	2020, 1, 12	図 面 作 成 者	中田 建築工房 中田 秋夫