
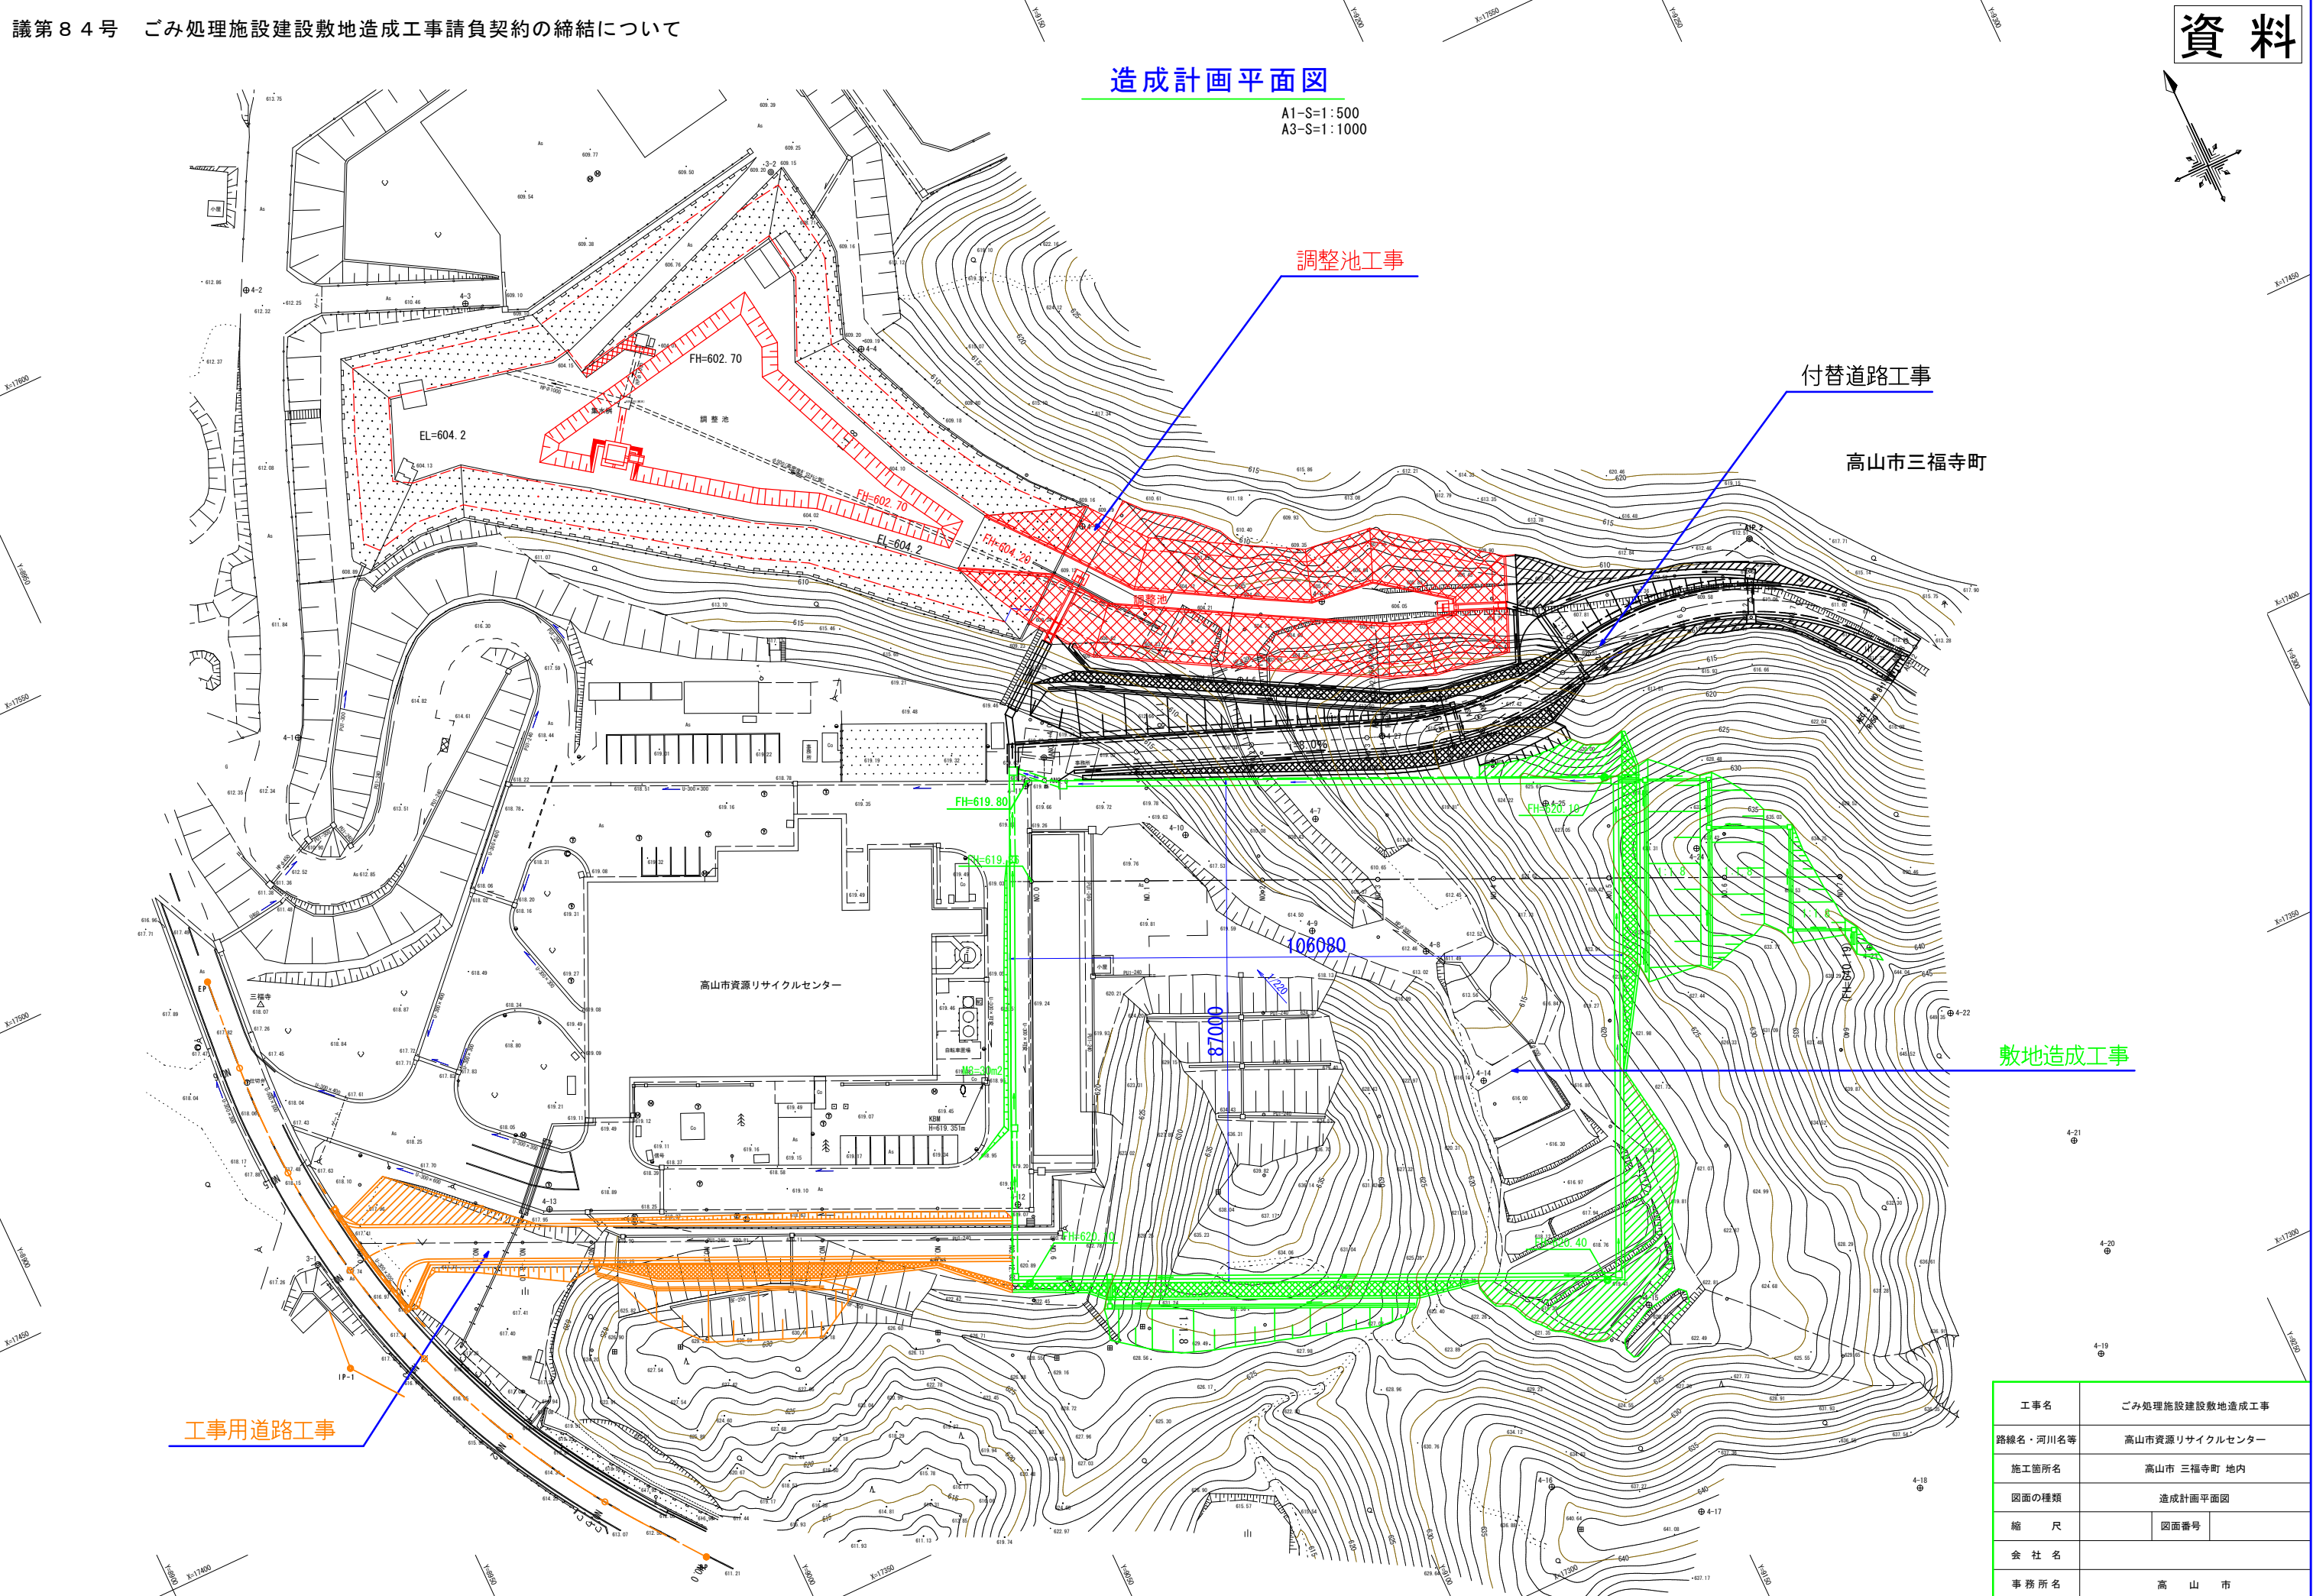


造成計画平面図

A1-S:1:500  
A3-S:1:1000

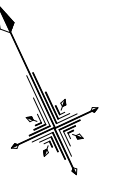

敷地造成工事

工事名	ごみ処理施設建設敷地造成工事
路線名・河川名等	高山市資源リサイクルセンター
施工箇所名	高山市 三福寺町 地内
図面の種類	造成計画平面図
縮尺	図面番号
会社名	
事務所名	高山市