
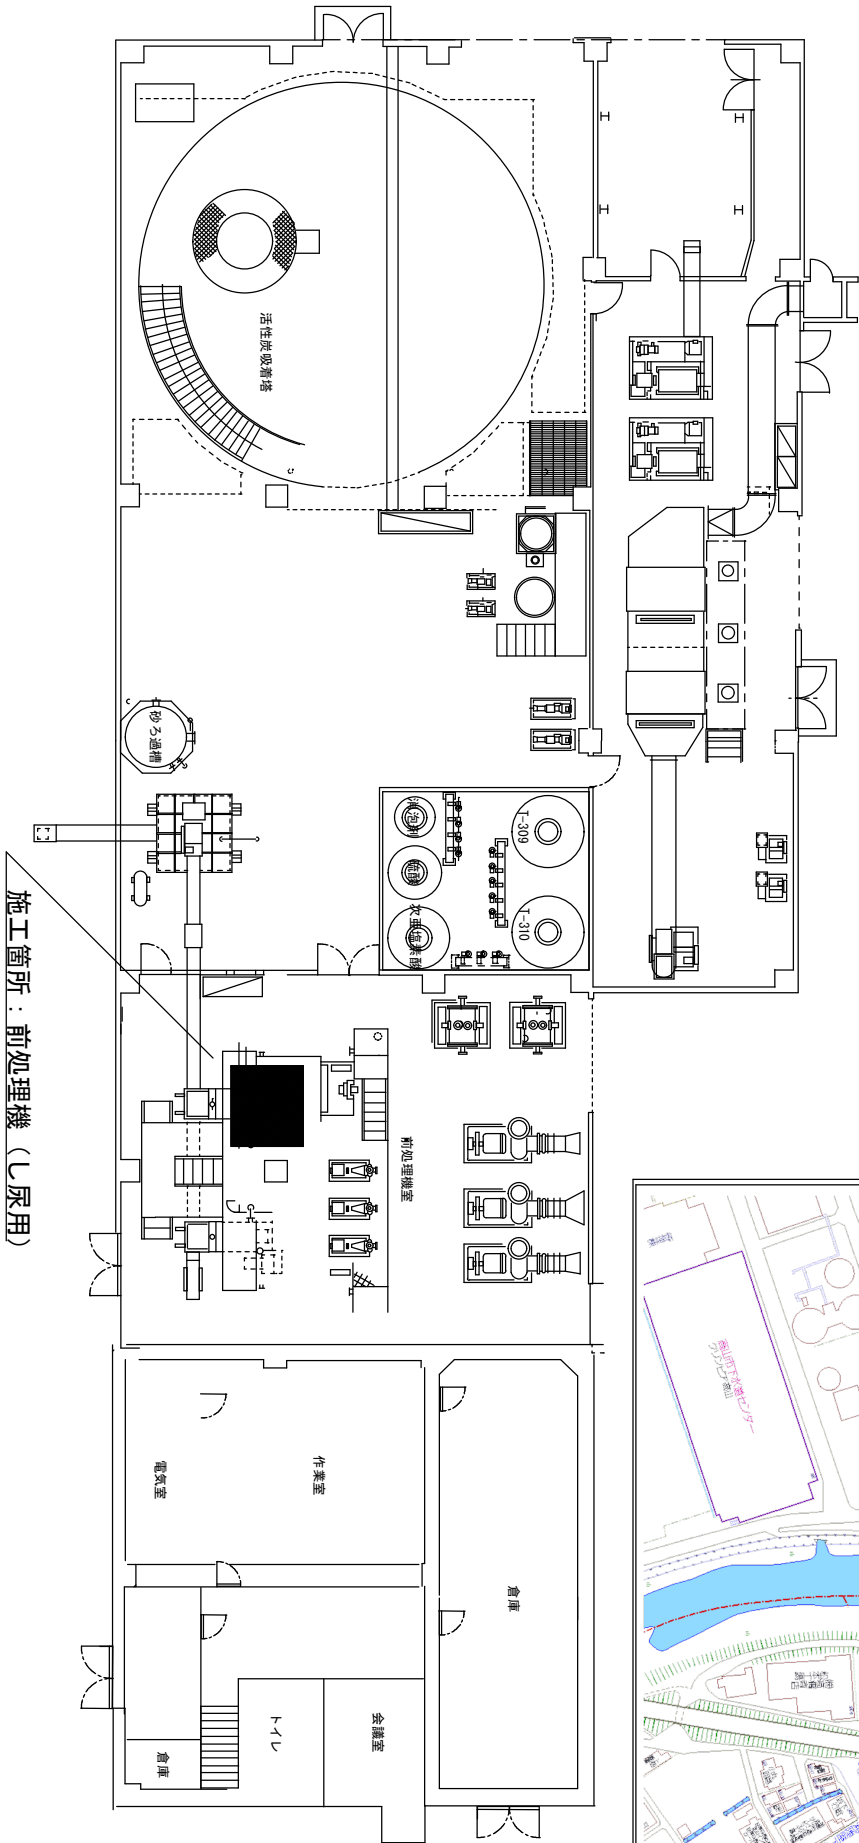


位置図・平面図
(高山市環境センター)

施工箇所：高山市環境センター

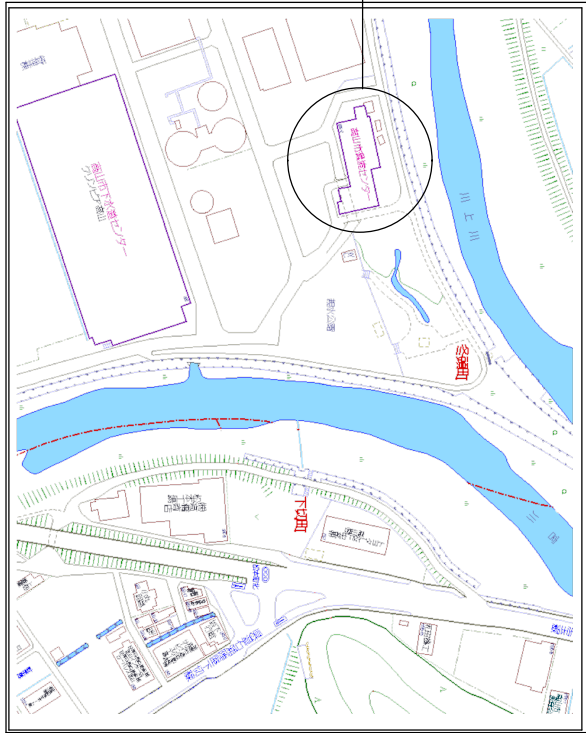

修繕名	高山市環境センター 前処理機 (浄化槽) 修繕		
図面名	位置図・平面図 (高山市環境センター)		
設計年月	令和7年		
縮尺	図面番号	1 / 3	
	高山市水道部下水道課		