

令和 8 年度

飛騨民俗村 板倉等修理工事


板倉 1階 平面図

(縮尺)

一級建築士事務所 岐阜県知事登録 第6923号
 協同組合 飛騨設計センター
 高山市上三之町29番地 管理建築士 大野二郎



(担当)

5 -

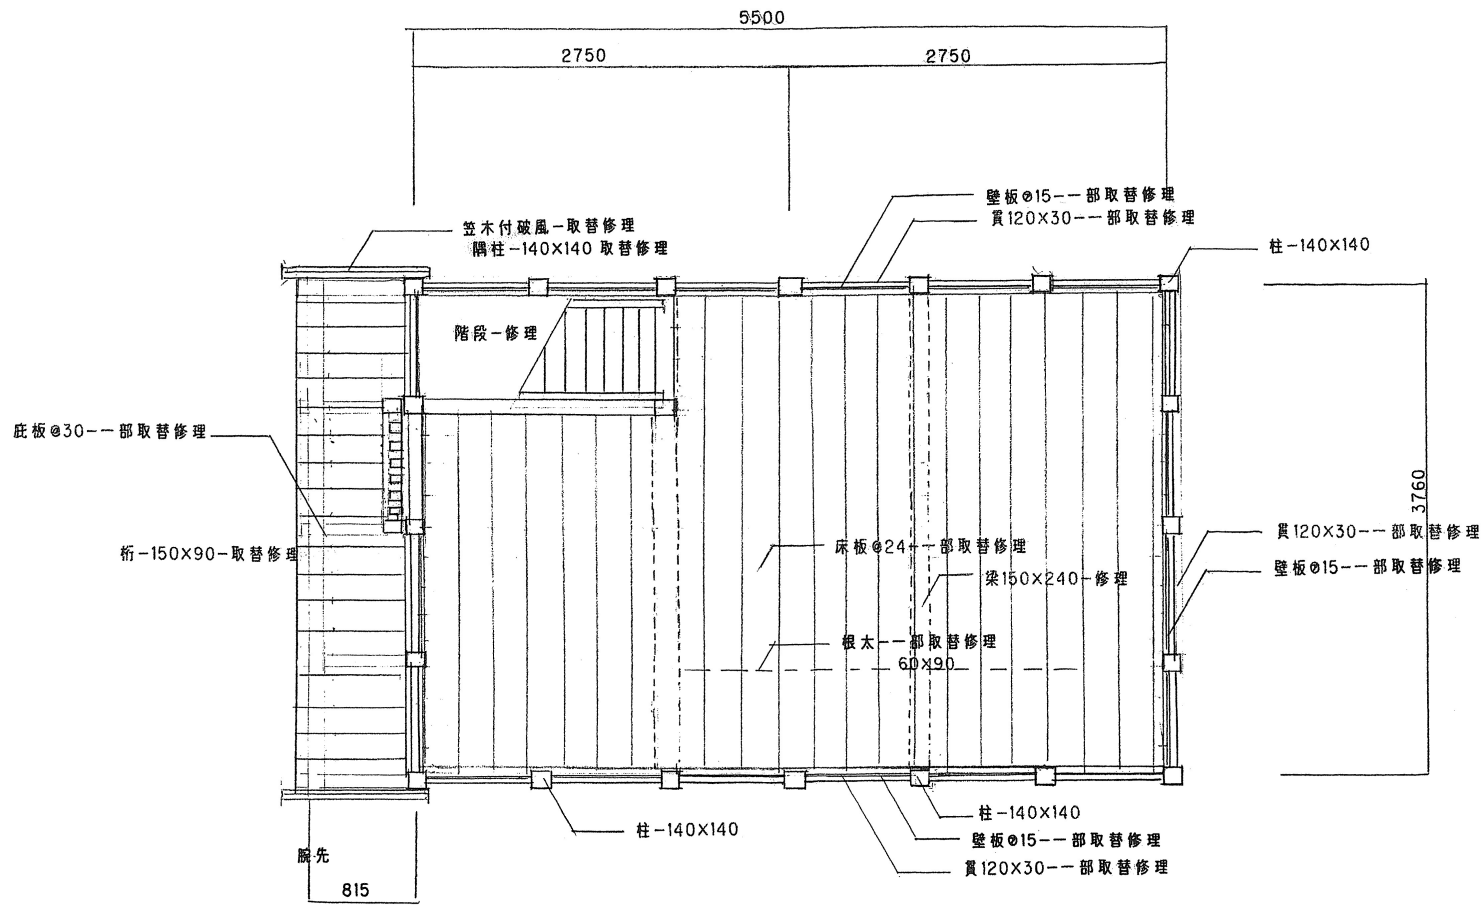

令和 8 年度

飛騨民俗村 板倉等修理工事	板倉 2階 平面図	(縮尺)	一級建築士事務所 岐阜県知事登録 第6923号 協同組合 飛騨設計センター 高山市上三之町29番地 管理建築士 大野二郎	(担当)	6 —
---------------	-----------	------	--	------	-----

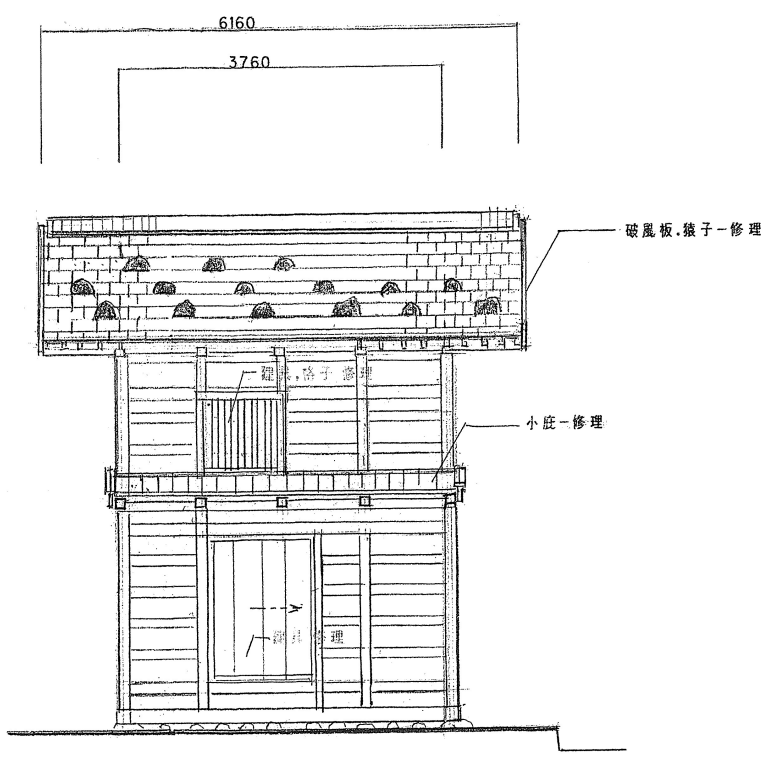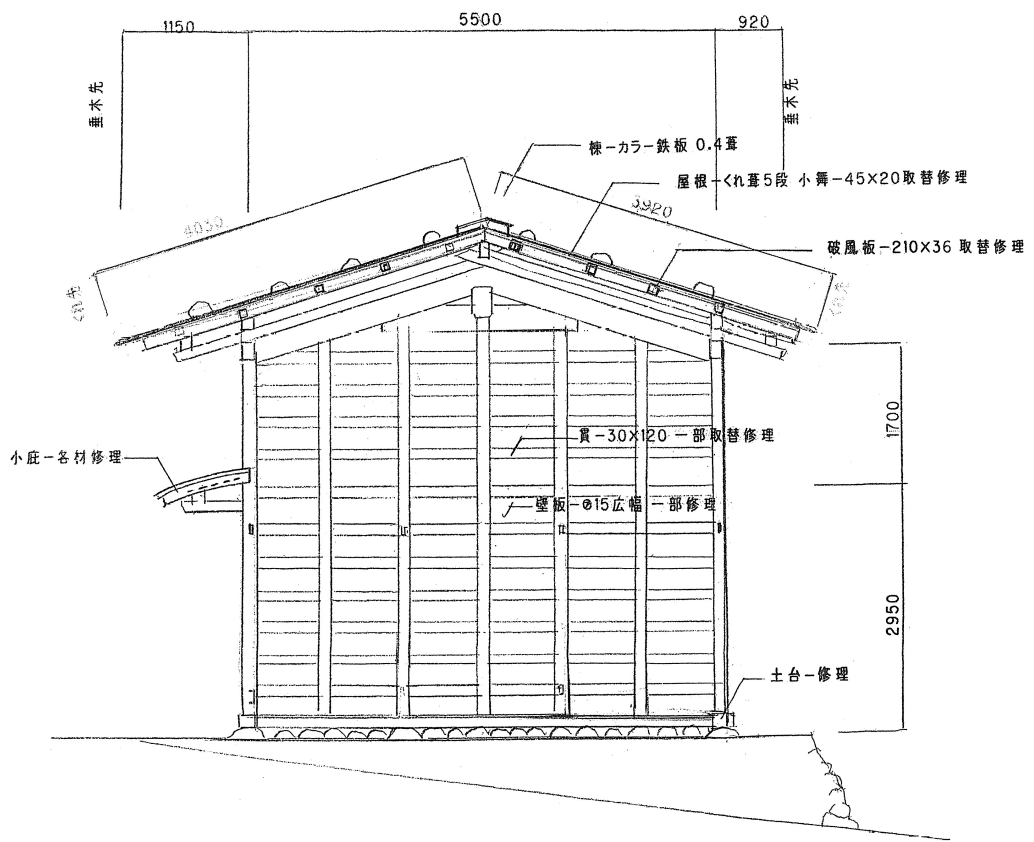

令和 8 年度

飛騨民俗村 板倉等修理工事


板倉 東・南側 立面図

(縮尺)

一級建築士事務所 岐阜県知事登録 第6923号
 協同組合 飛騨設計センター
 高山市上三之町29番地 管理建築士 大野二郎

(担当)

7 -

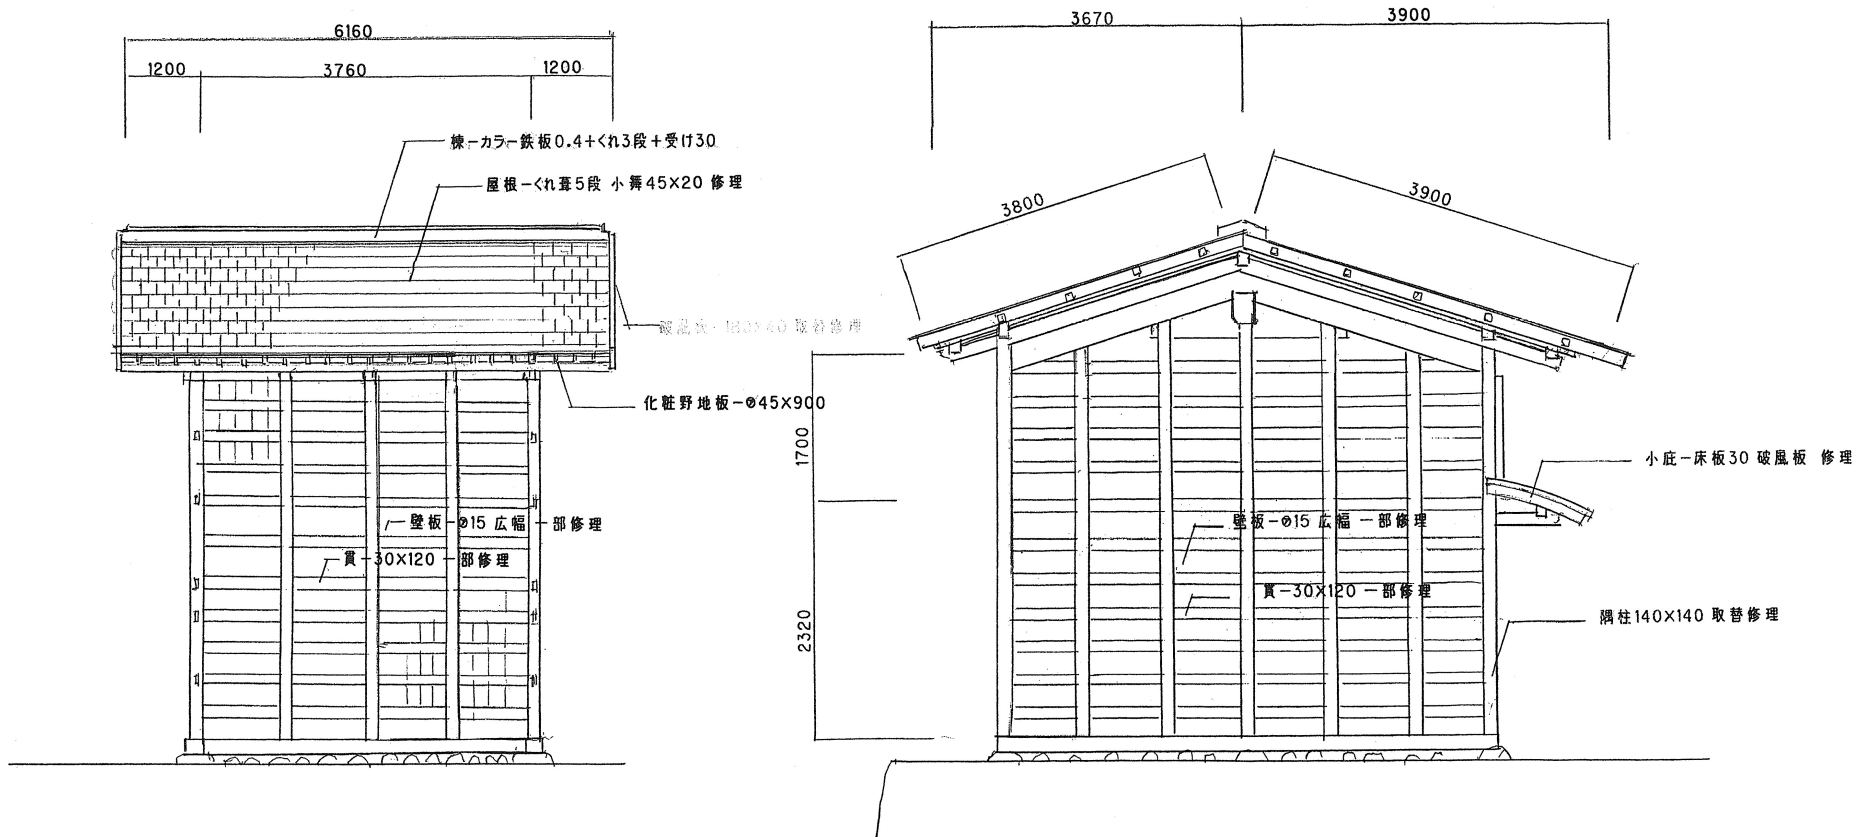

令和 8 年度

飛騨民俗村 板倉等修理工事


板倉 西・北側 立面図

(縮尺)

一級建築士事務所 岐阜県知事登録 第6923号
 協同組合 飛騨設計センター
 高山市上三之町29番地 管理建築士 大野二郎

(担当)

8 -

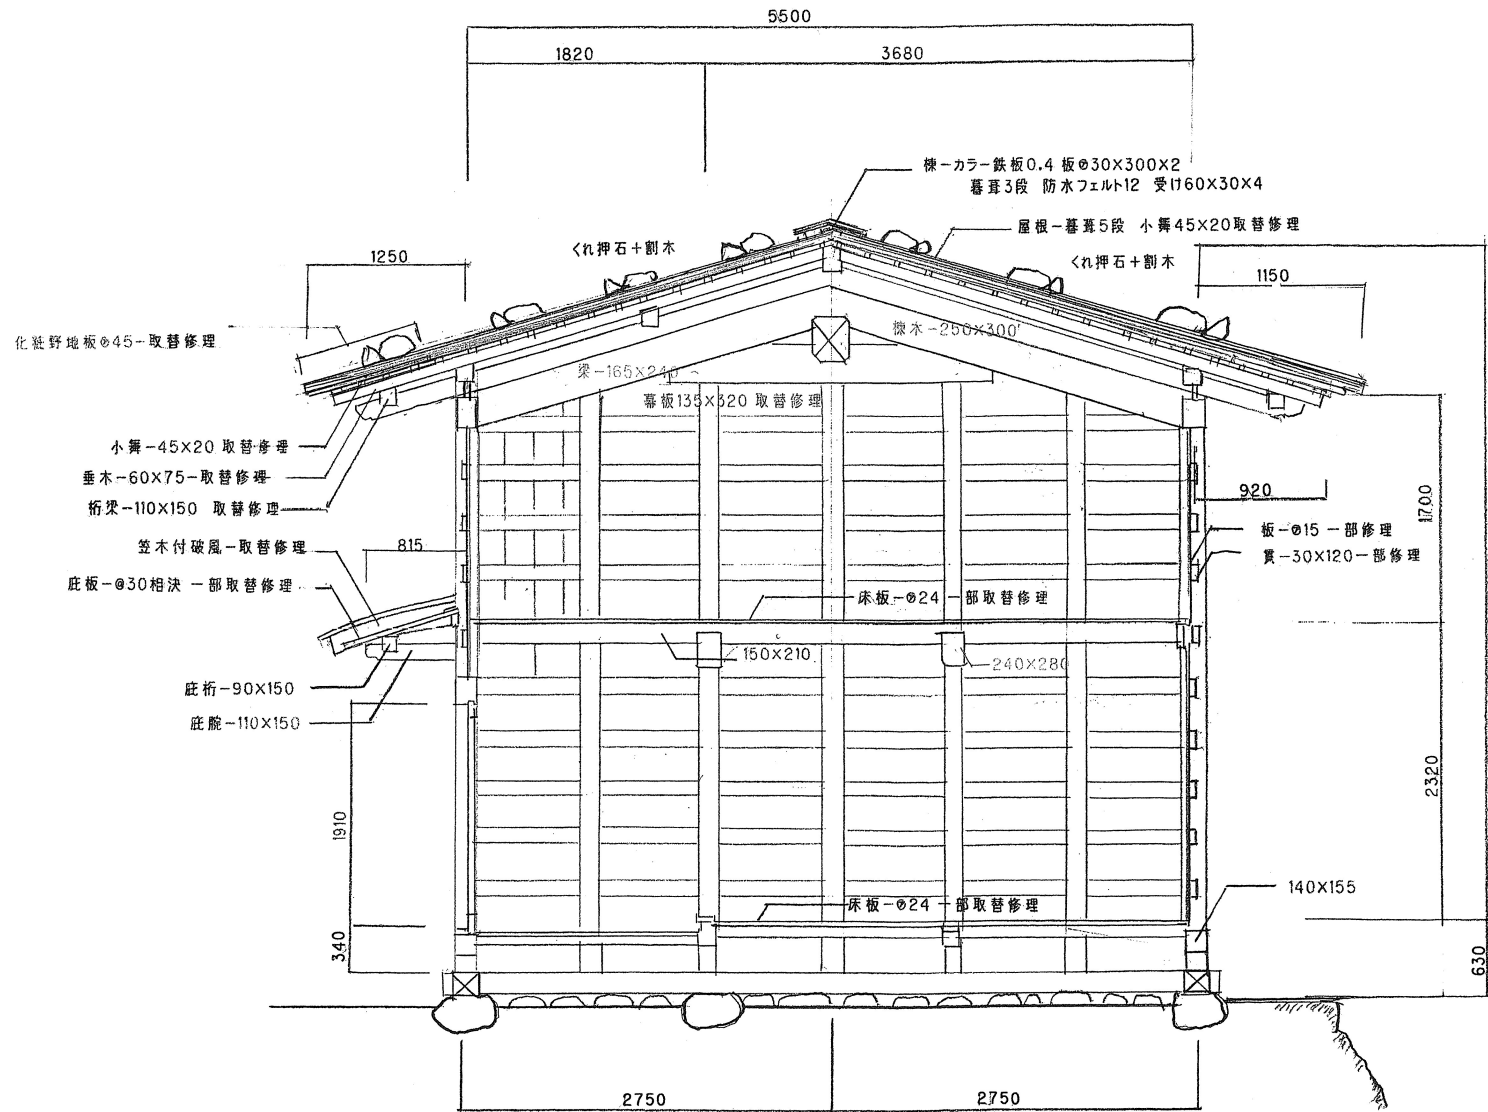

令和 8 年度

飛騨民俗村 板倉等修理工事

板倉 断面詳細図

(縮尺)

一級建築士事務所 岐阜県知事登録 第6923号
 協同組合 飛騨設計センター
 高山市上三之町29番地 管理建築士 大野二郎

(担当)