

令和 8 年度

飛騨民俗村 板倉等修理工事


板倉 小屋伏図

(縮尺)

一級建築士事務所 岐阜県知事登録 第6923号
 協同組合 飛騨設計センター
 高山市上三之町29番地 管理建築士 大野二郎

(担当)

10 —

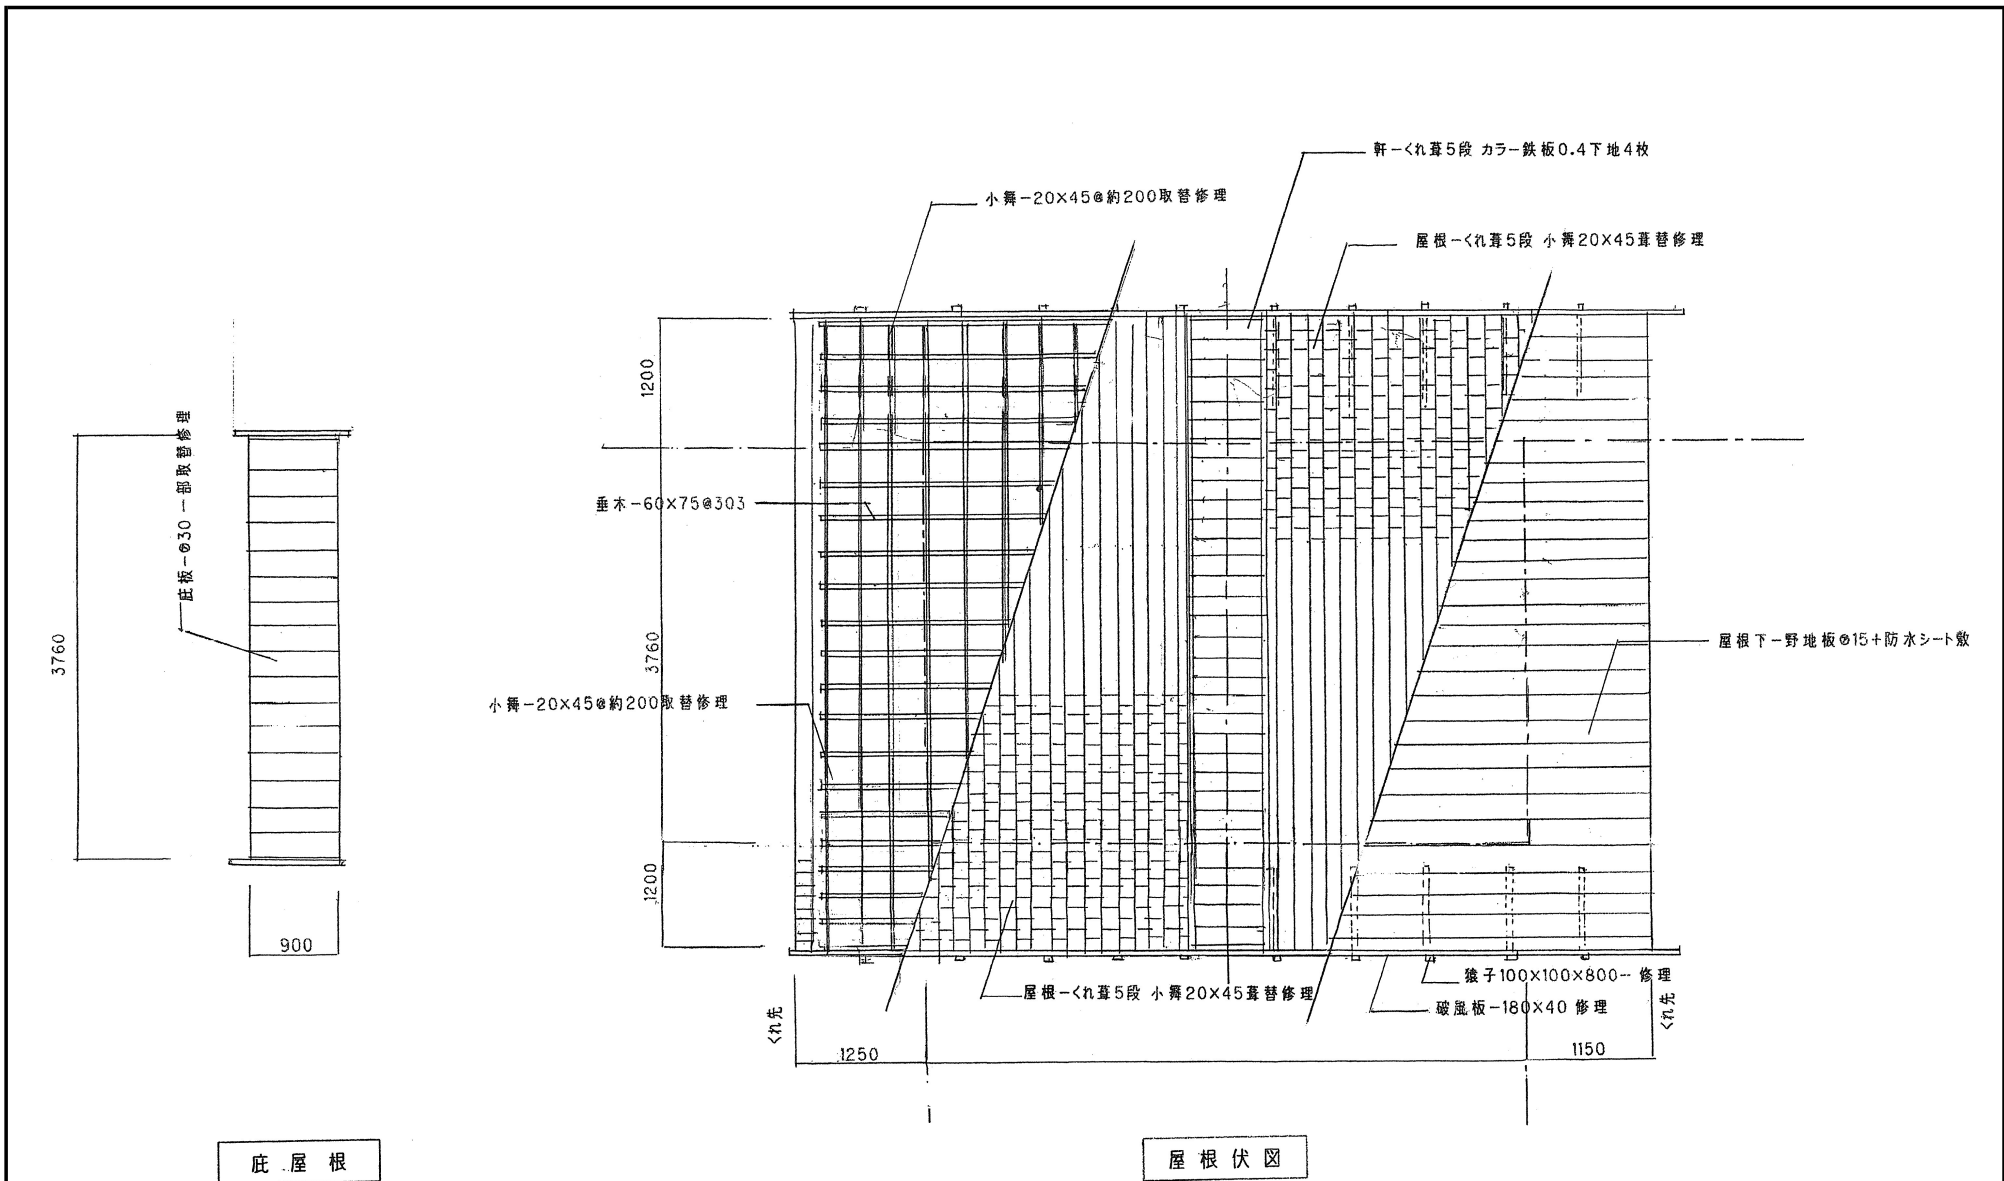

令和 8 年度


飛騨民俗村 板倉等修理工事

板倉 屋根伏図

(縮尺)

一級建築士事務所 岐阜県知事登録 第6923号
 協同組合 飛騨設計センター
 高山市上三之町29番地 管理建築士 大野二郎

(担当)

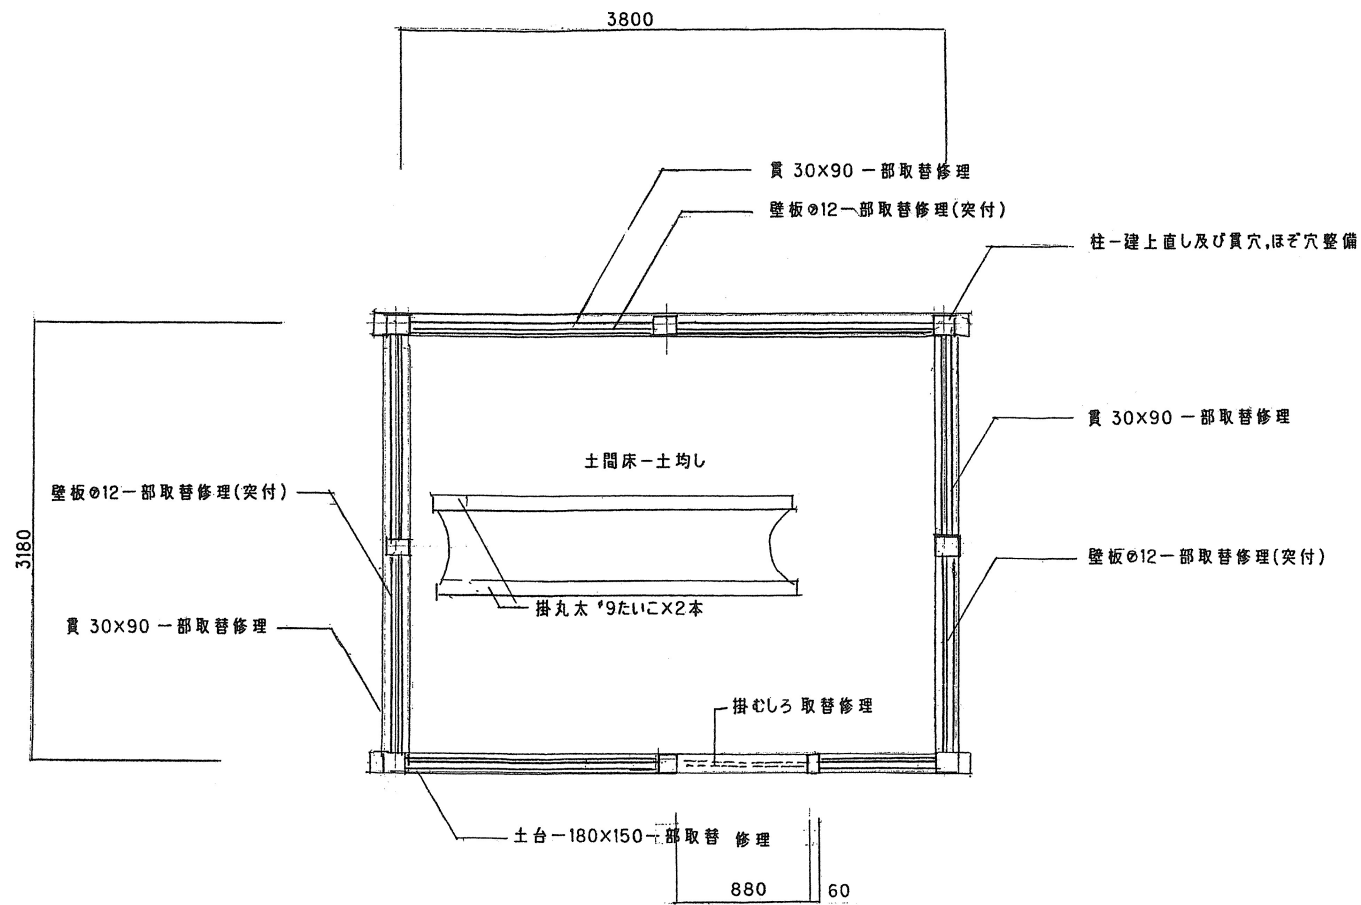

令和 8 年度




飛騨民俗村 板倉等修理工事

吉真家便所 1階 平面図


(縮尺)

一級建築士事務所 岐阜県知事登録 第6923号
 協同組合 飛騨設計センター
 高山市上三之町29番地 管理建築士 大野二郎

(担当)

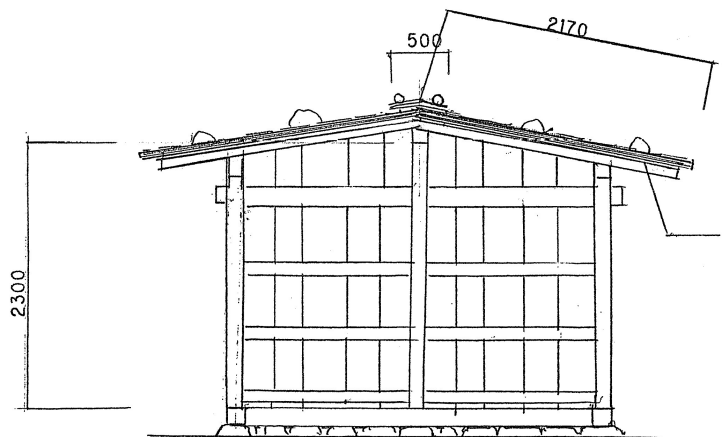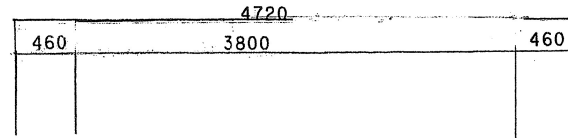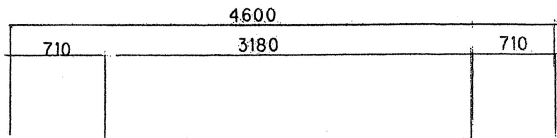

北面立面図

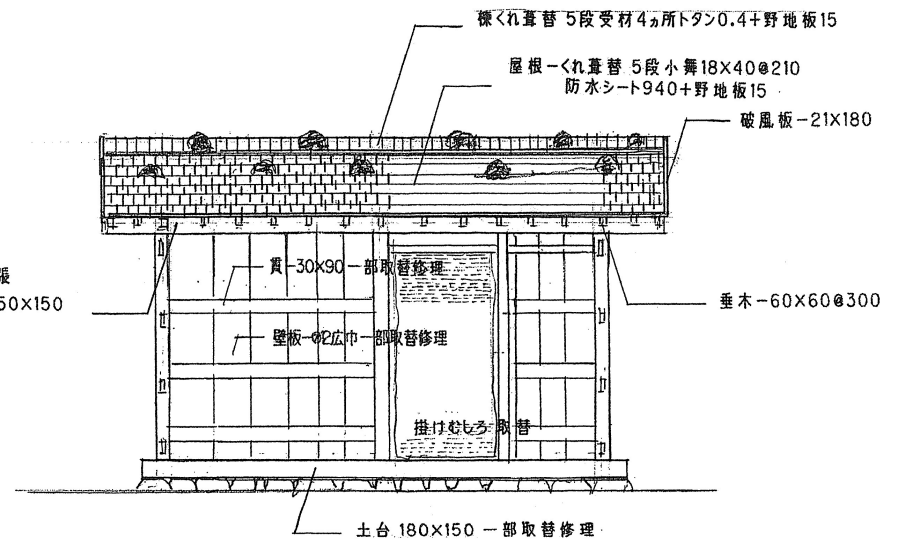

東面立面図

令和 8 年度

飛騨民俗村 板倉等修理工事


吉真家便所 立面図

(縮尺)

一級建築士事務所 岐阜県知事登録 第6923号
 協同組合 飛騨設計センター
 高山市上三之町29番地 管理建築士 大野二郎

(担当)

13 —

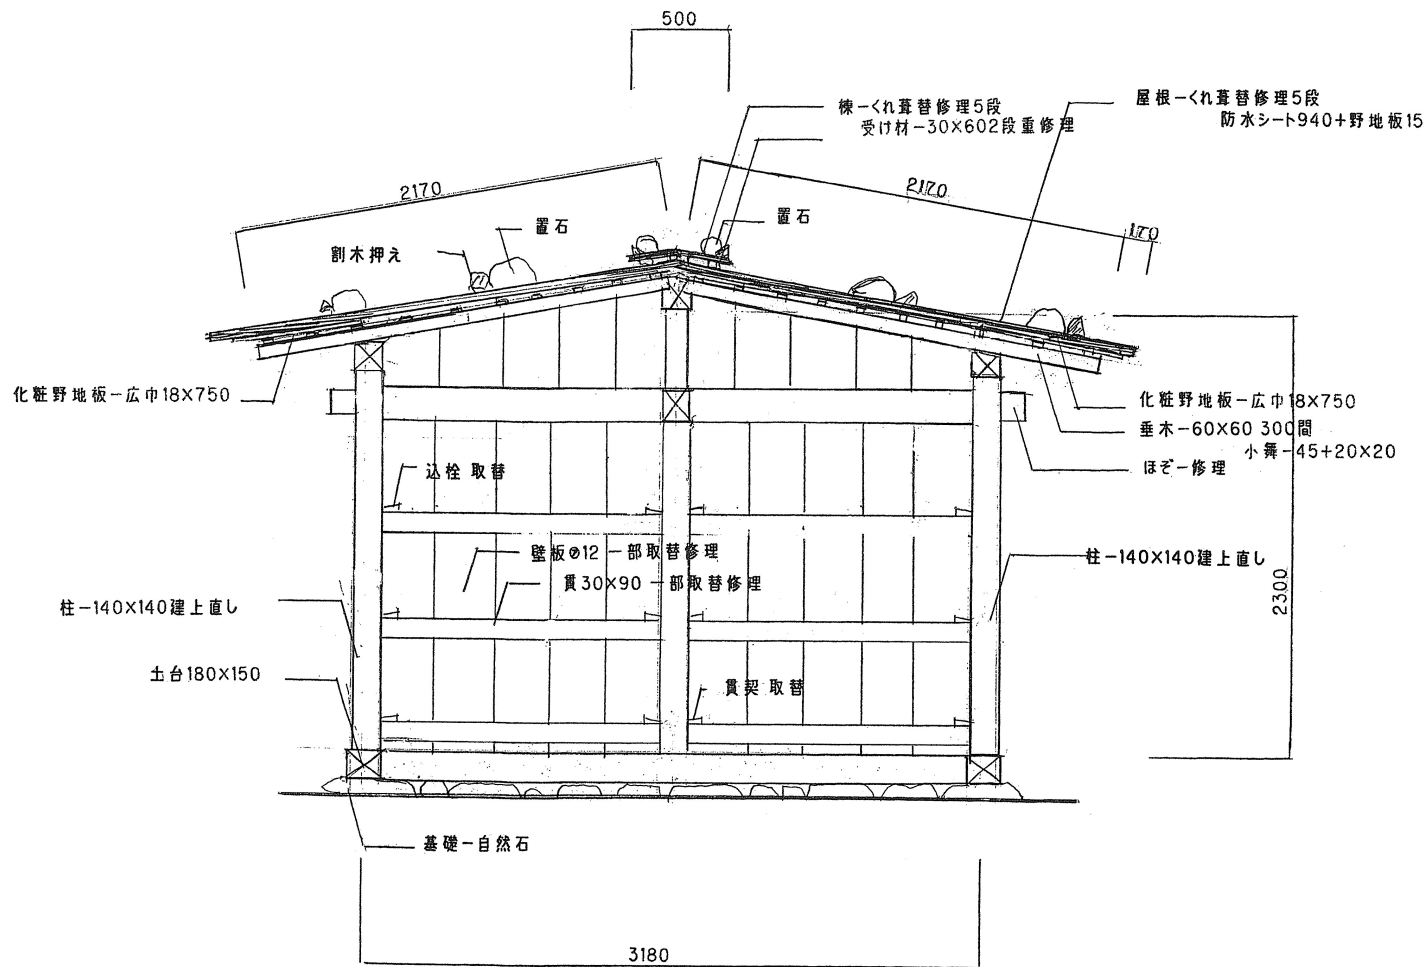

令和 8 年度


飛騨民俗村 板倉等修理工事

吉真家便所 断面図


(縮尺)

一級建築士事務所 岐阜県知事登録 第6923号
 協同組合 飛騨設計センター
 高山市上三之町29番地 管理建築士 大野二郎

(担当)

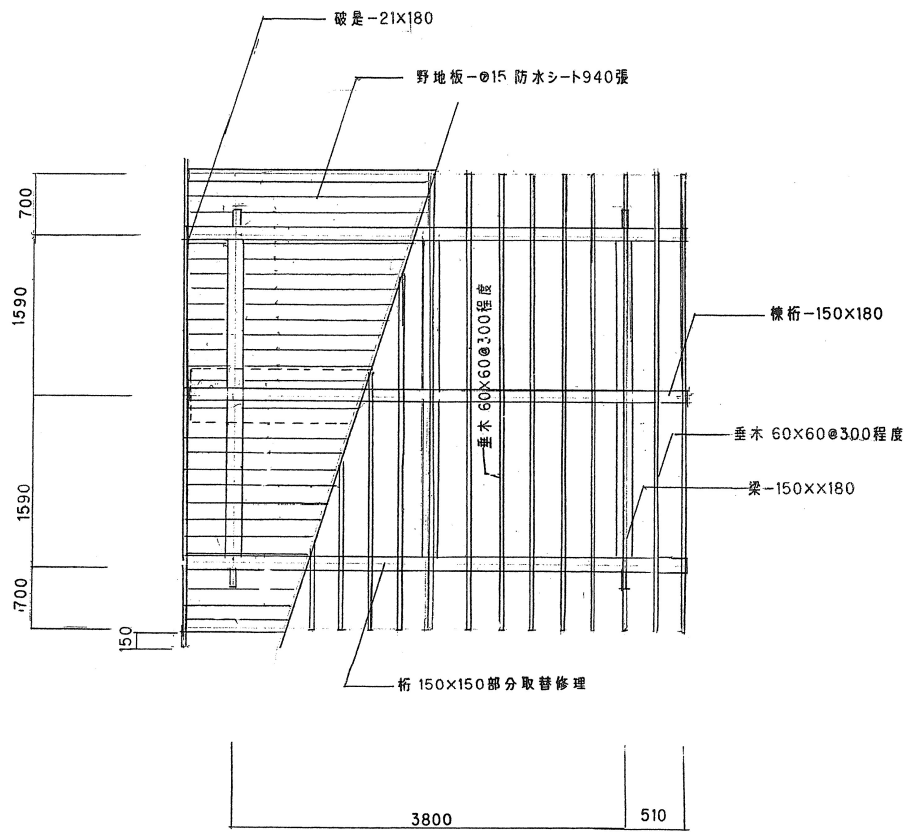

小屋伏図

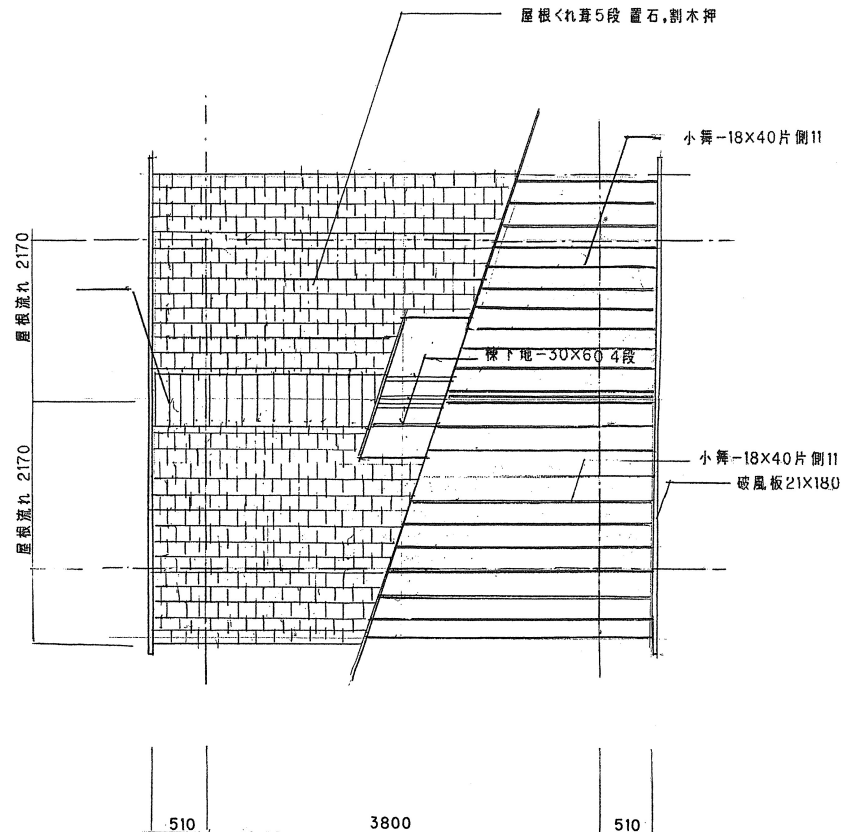

屋根伏図

令和 8 年度


飛騨民俗村 板倉等修理工事

吉真家便所 小屋伏図・屋根伏図

(縮尺)

一級建築士事務所 岐阜県知事登録 第6923号
 協同組合 飛騨設計センター
 高山市上三之町29番地 管理建築士 大野二郎

(担当)

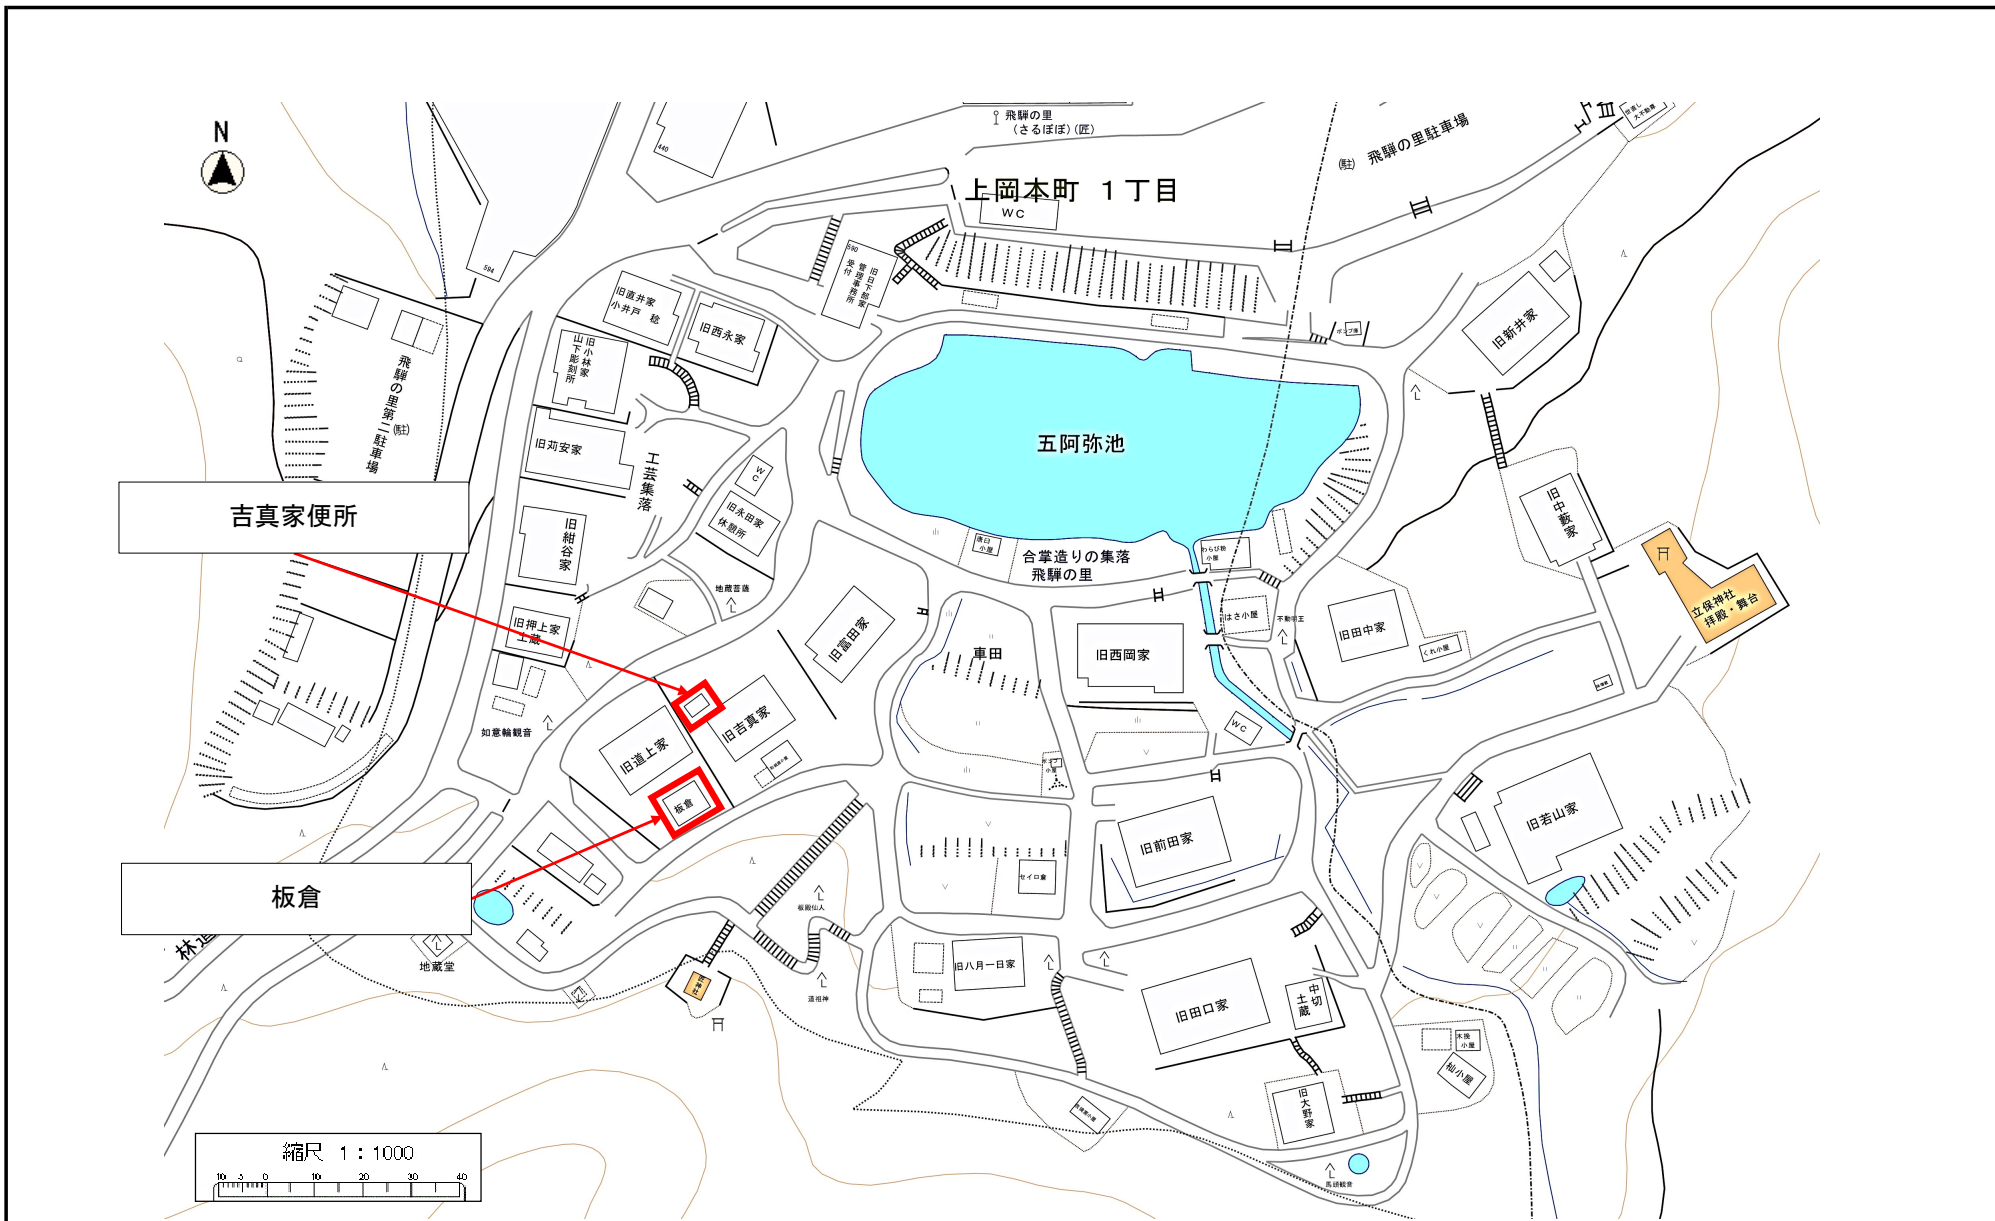

令和 8 年度			(縮尺)	一級建築士事務所 岐阜県知事登録 第6923号 協同組合 飛驒設計センター	(担当)	16
飛驒民俗村 板倉等修理工事	配置図		高山市上三之町29番地	管理建築士 大野二郎		