



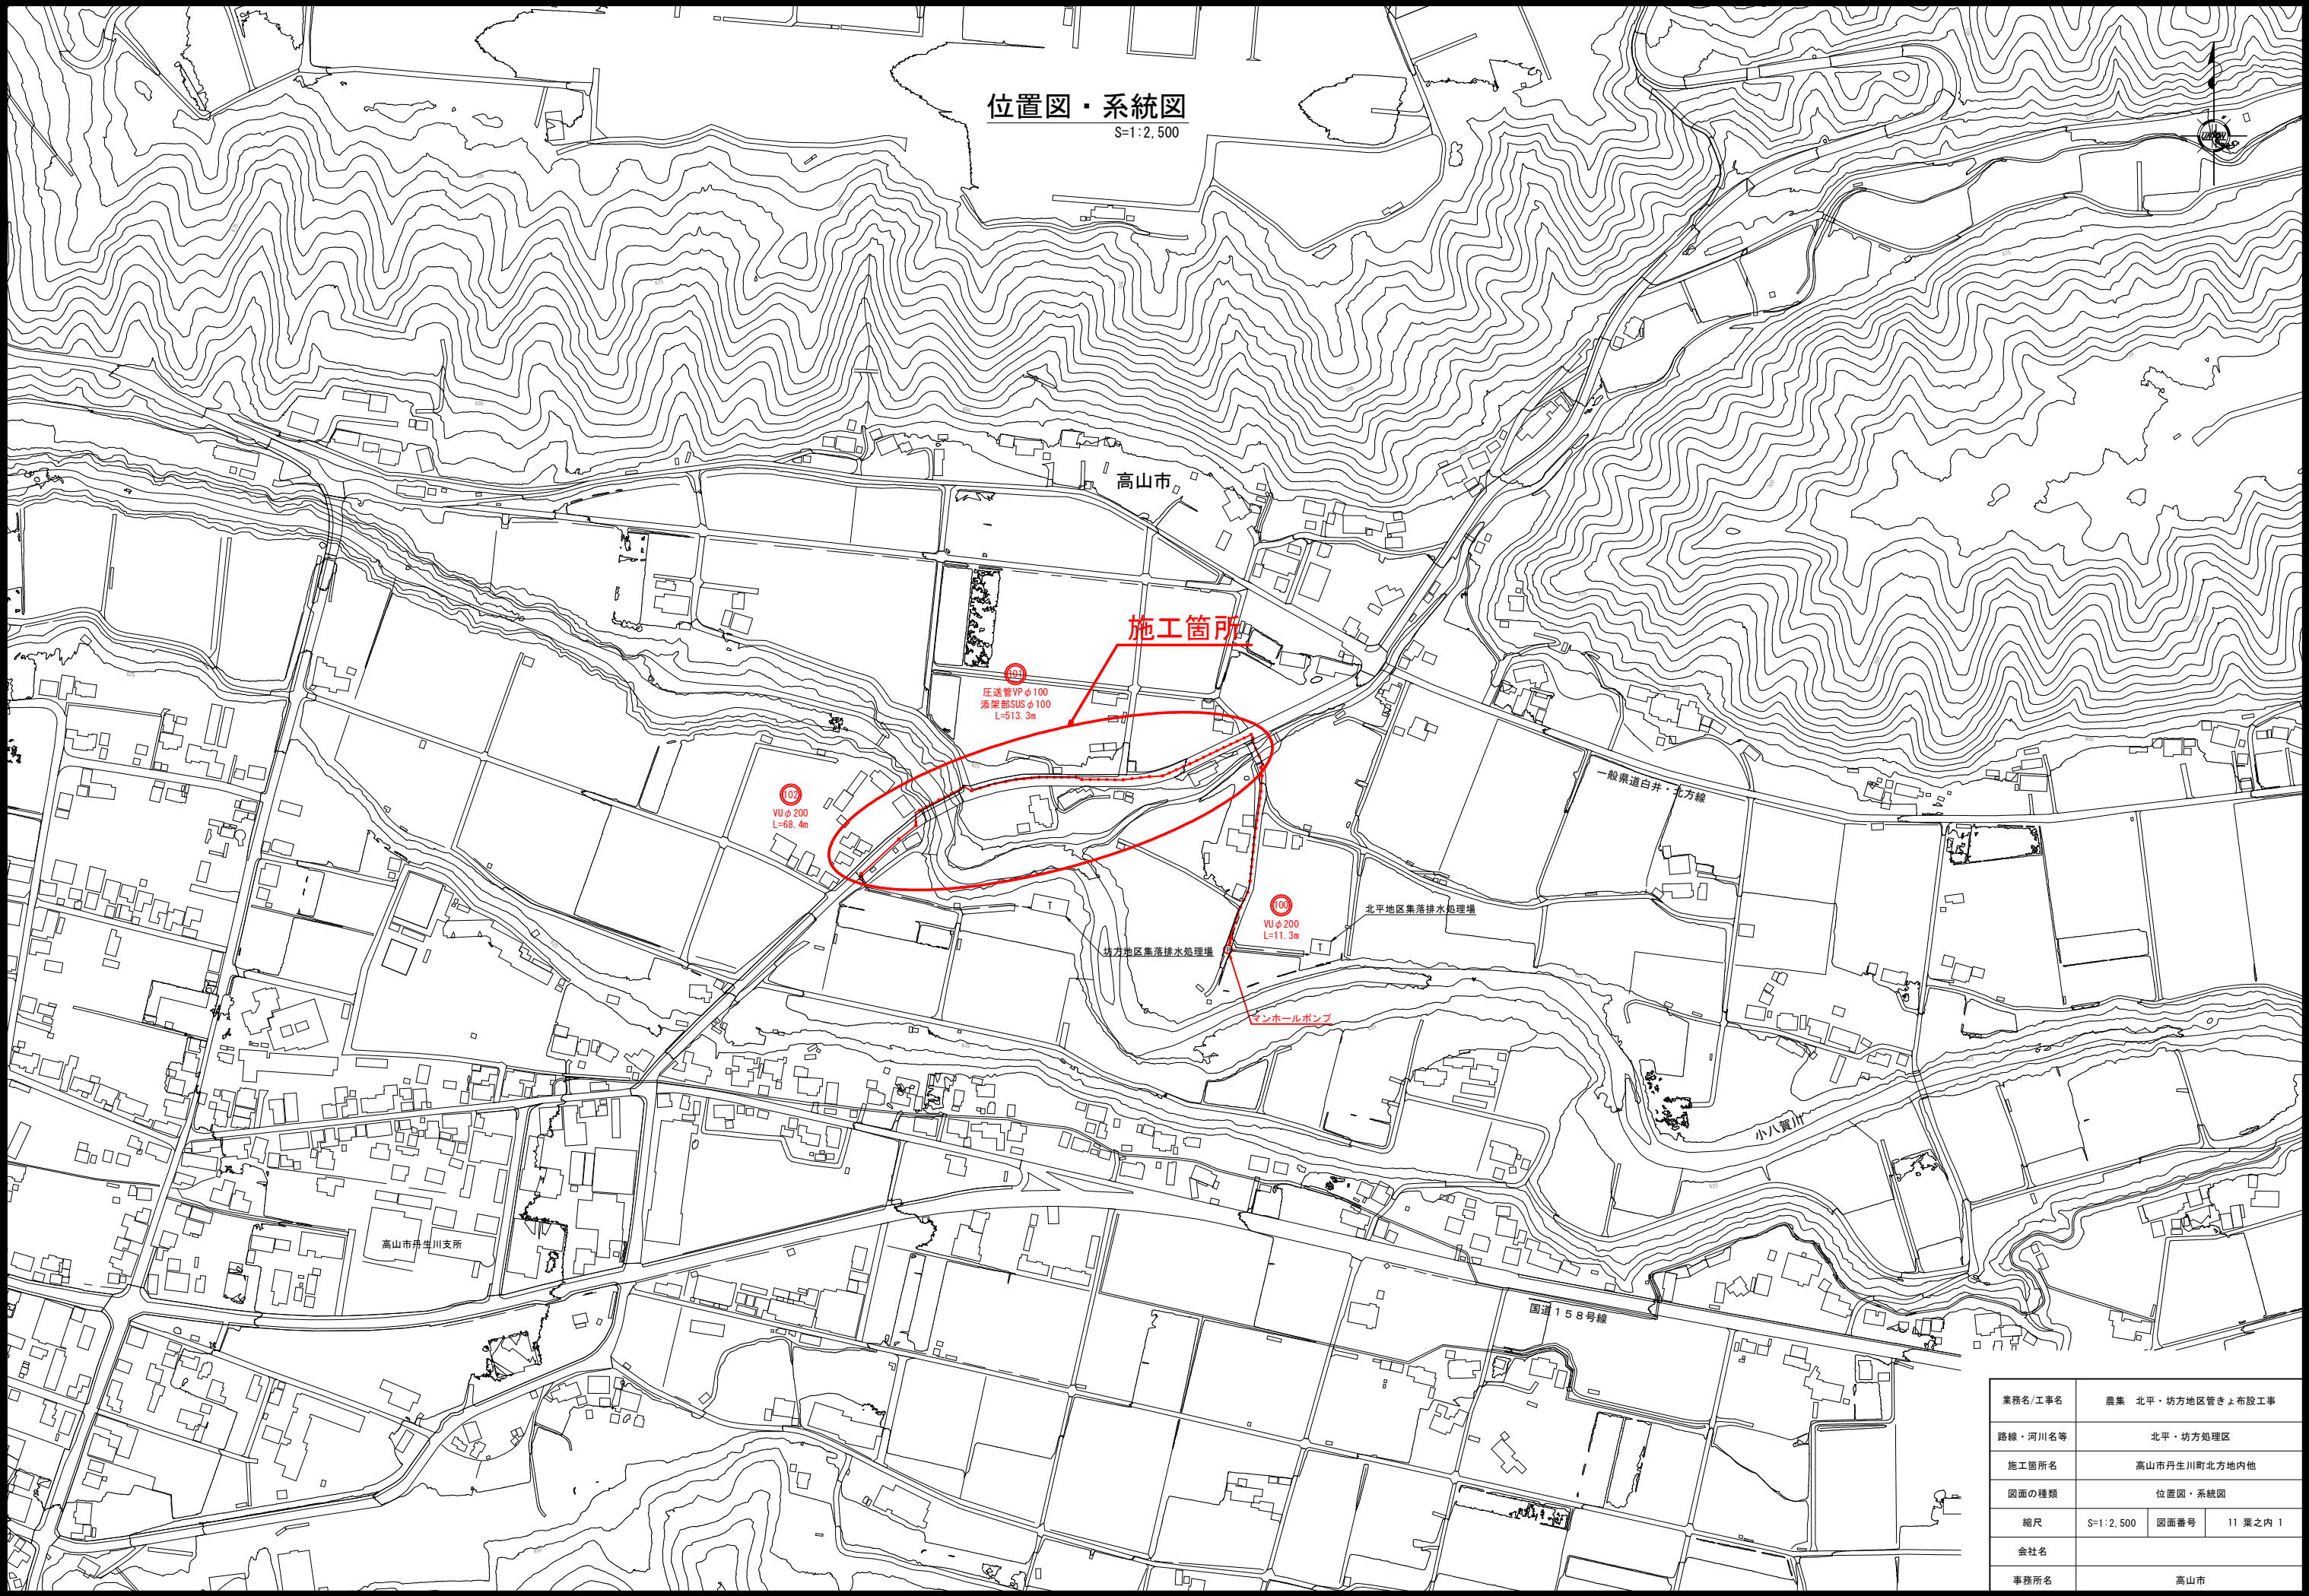

業務名/工事名	農集 北平・坊方地区管きょ布設工事		
路線・河川名等	北平・坊方処理区		
施工箇所名	高山市丹生川町北方地内他		
図面の種類	位置図・系統図		
縮尺	S=1:2,500	図面番号	11 葉之内 1
会社名			
事務所名	高山市		

計画平面図
S=1:500

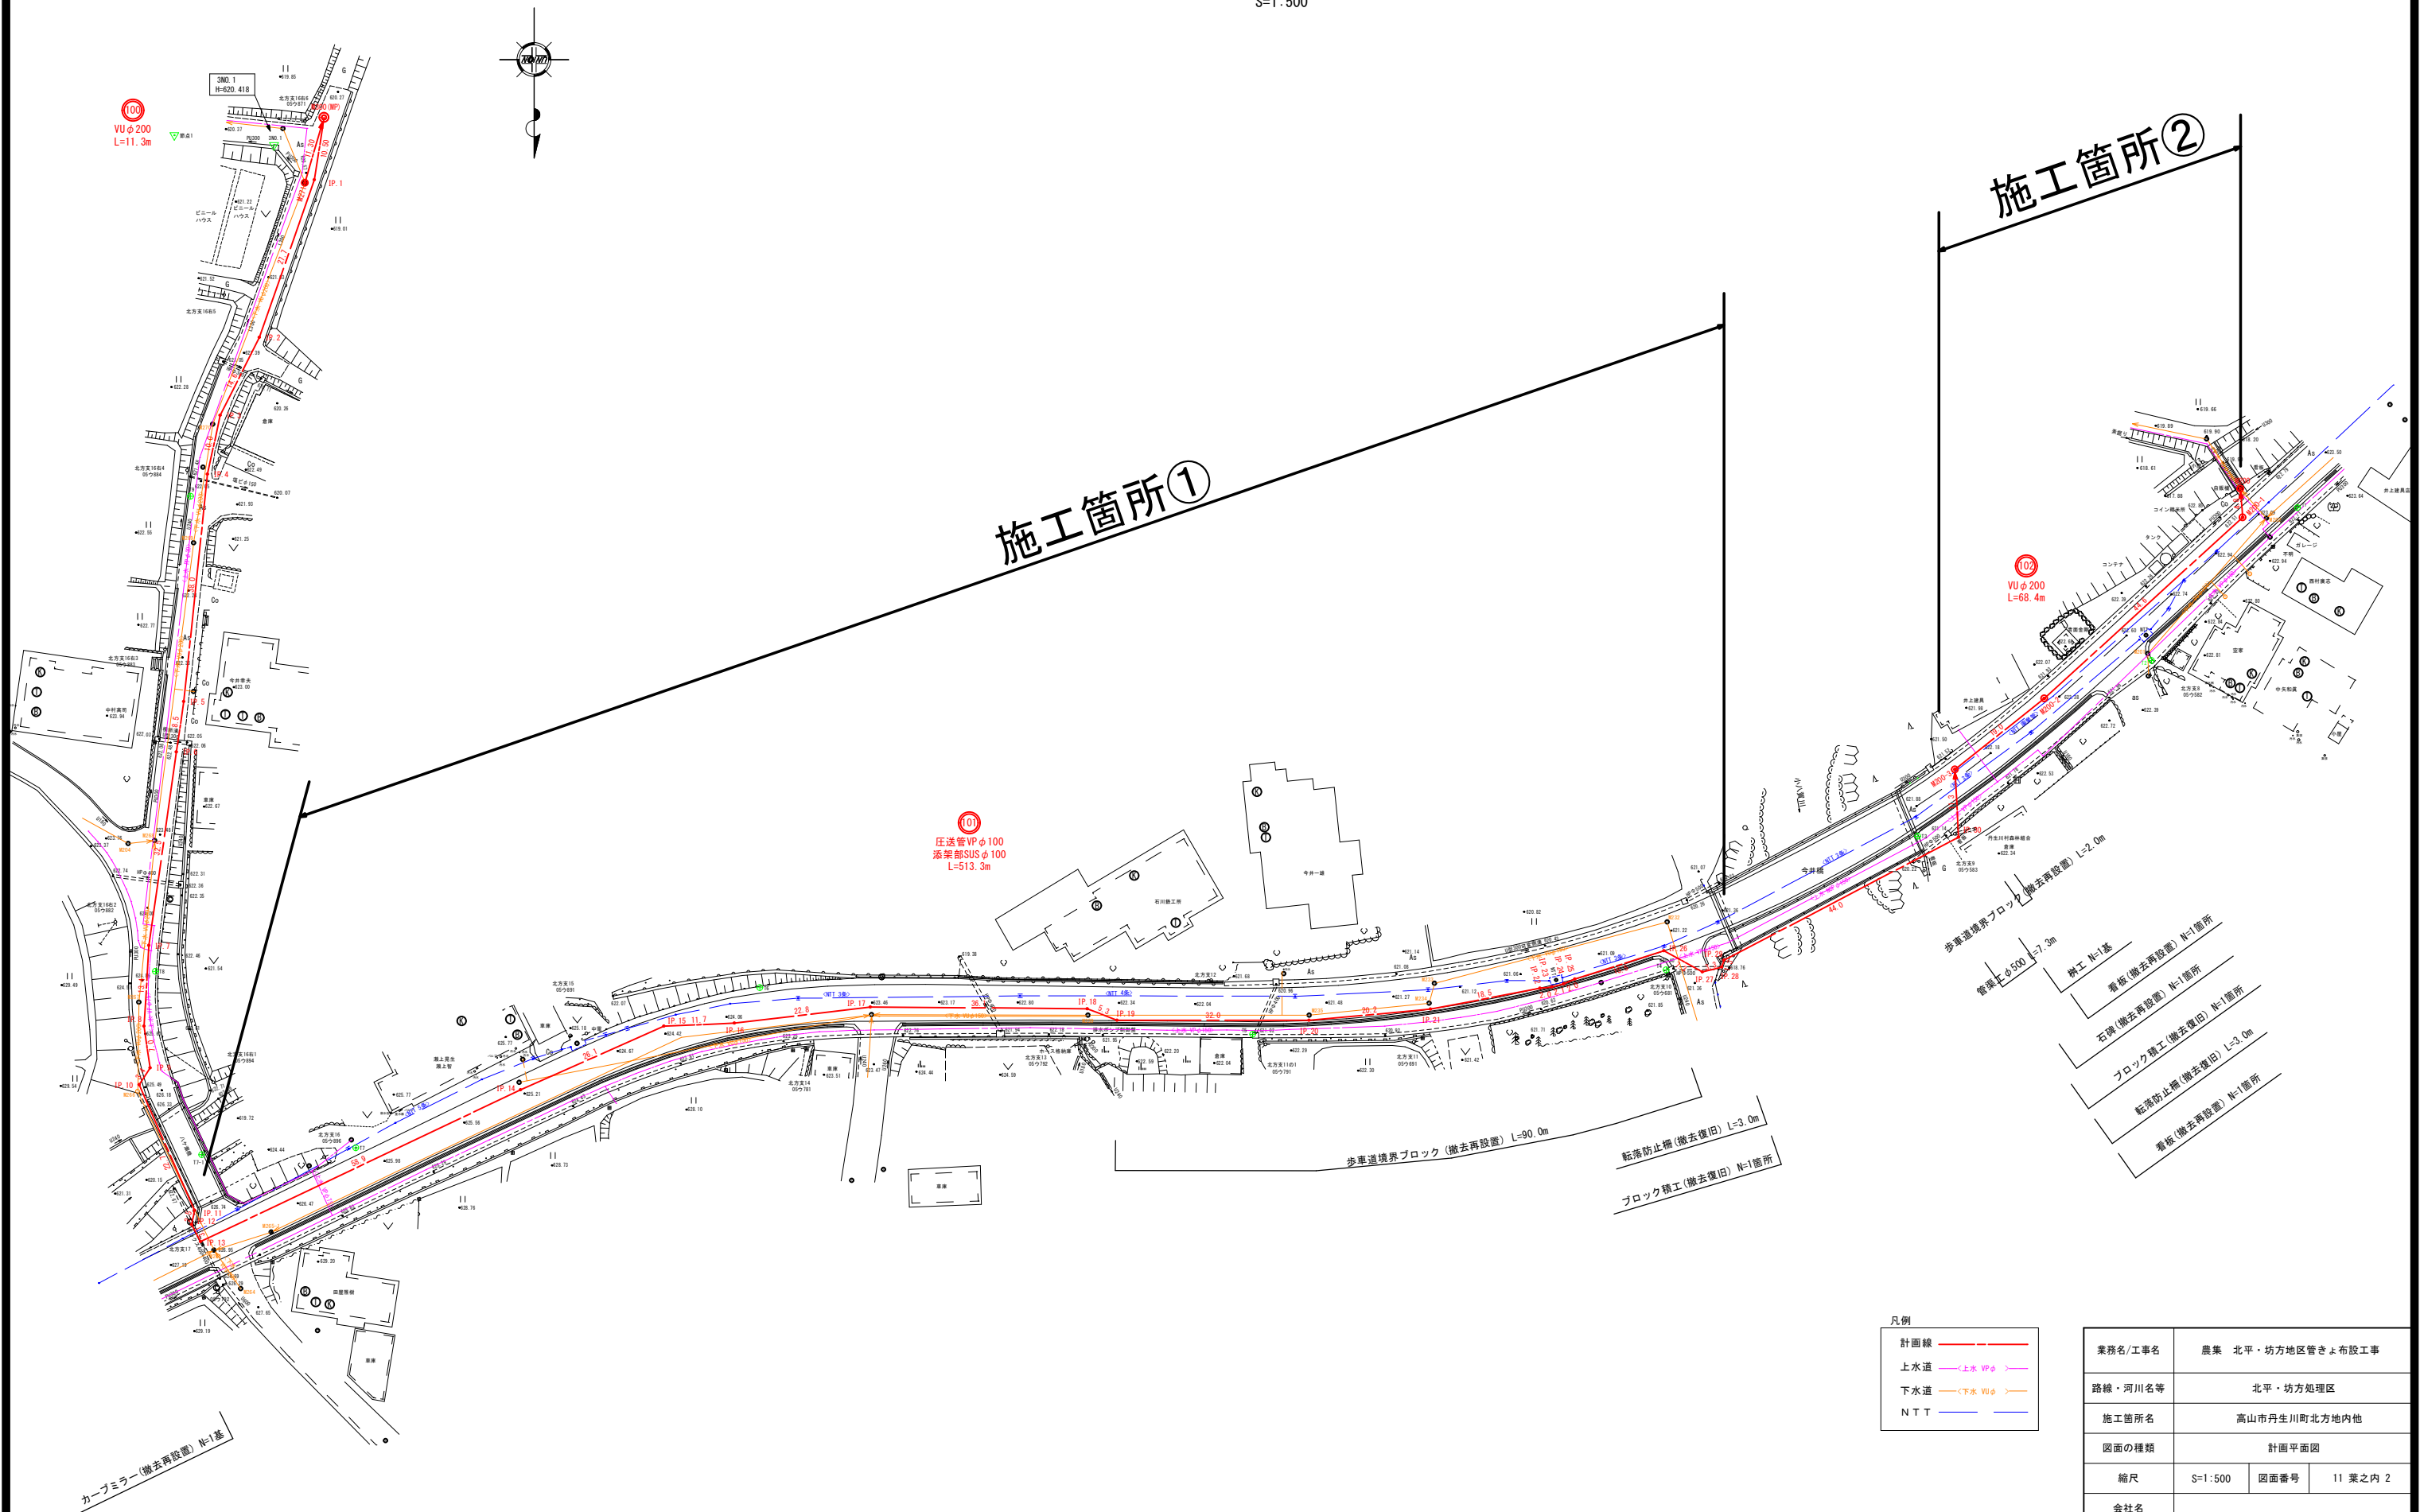

施工箇所①

施工箇所②

⑩①
圧送管VPφ100
添架部SUSφ100
L=513.3m

⑩②
VUφ200
L=68.4m

- 凡例
- 計画線
 - 上水道
 - 下水道
 - N T T

- 歩車道境界ブロック(撤去再設置) L=2.0m
- 管渠φ500 L=7.3m
- 舗工 N=1基
- 看板(撤去再設置) N=1箇所
- 石塊(撤去再設置) N=1箇所
- ブロック積工(撤去復旧) N=1箇所
- 転落防止柵(撤去復旧) L=3.0m
- 看板(撤去再設置) N=1箇所

カーブミラー(撤去再設置) N=1基

歩車道境界ブロック(撤去再設置) L=90.0m

転落防止柵(撤去復旧) L=3.0m


ブロック積工(撤去復旧) N=1箇所

業務名/工事名	農業 北平・坊方地区管きょ布設工事		
路線・河川名等	北平・坊方処理区		
施工箇所名	高山市丹生川町北方地内他		
図面の種類	計画平面図		
縮尺	S=1:500	図面番号	11 葉之内 2
会社名			
事務所名	高山市		

縦断図

S=1 : 500

施 工 箇 所 ①

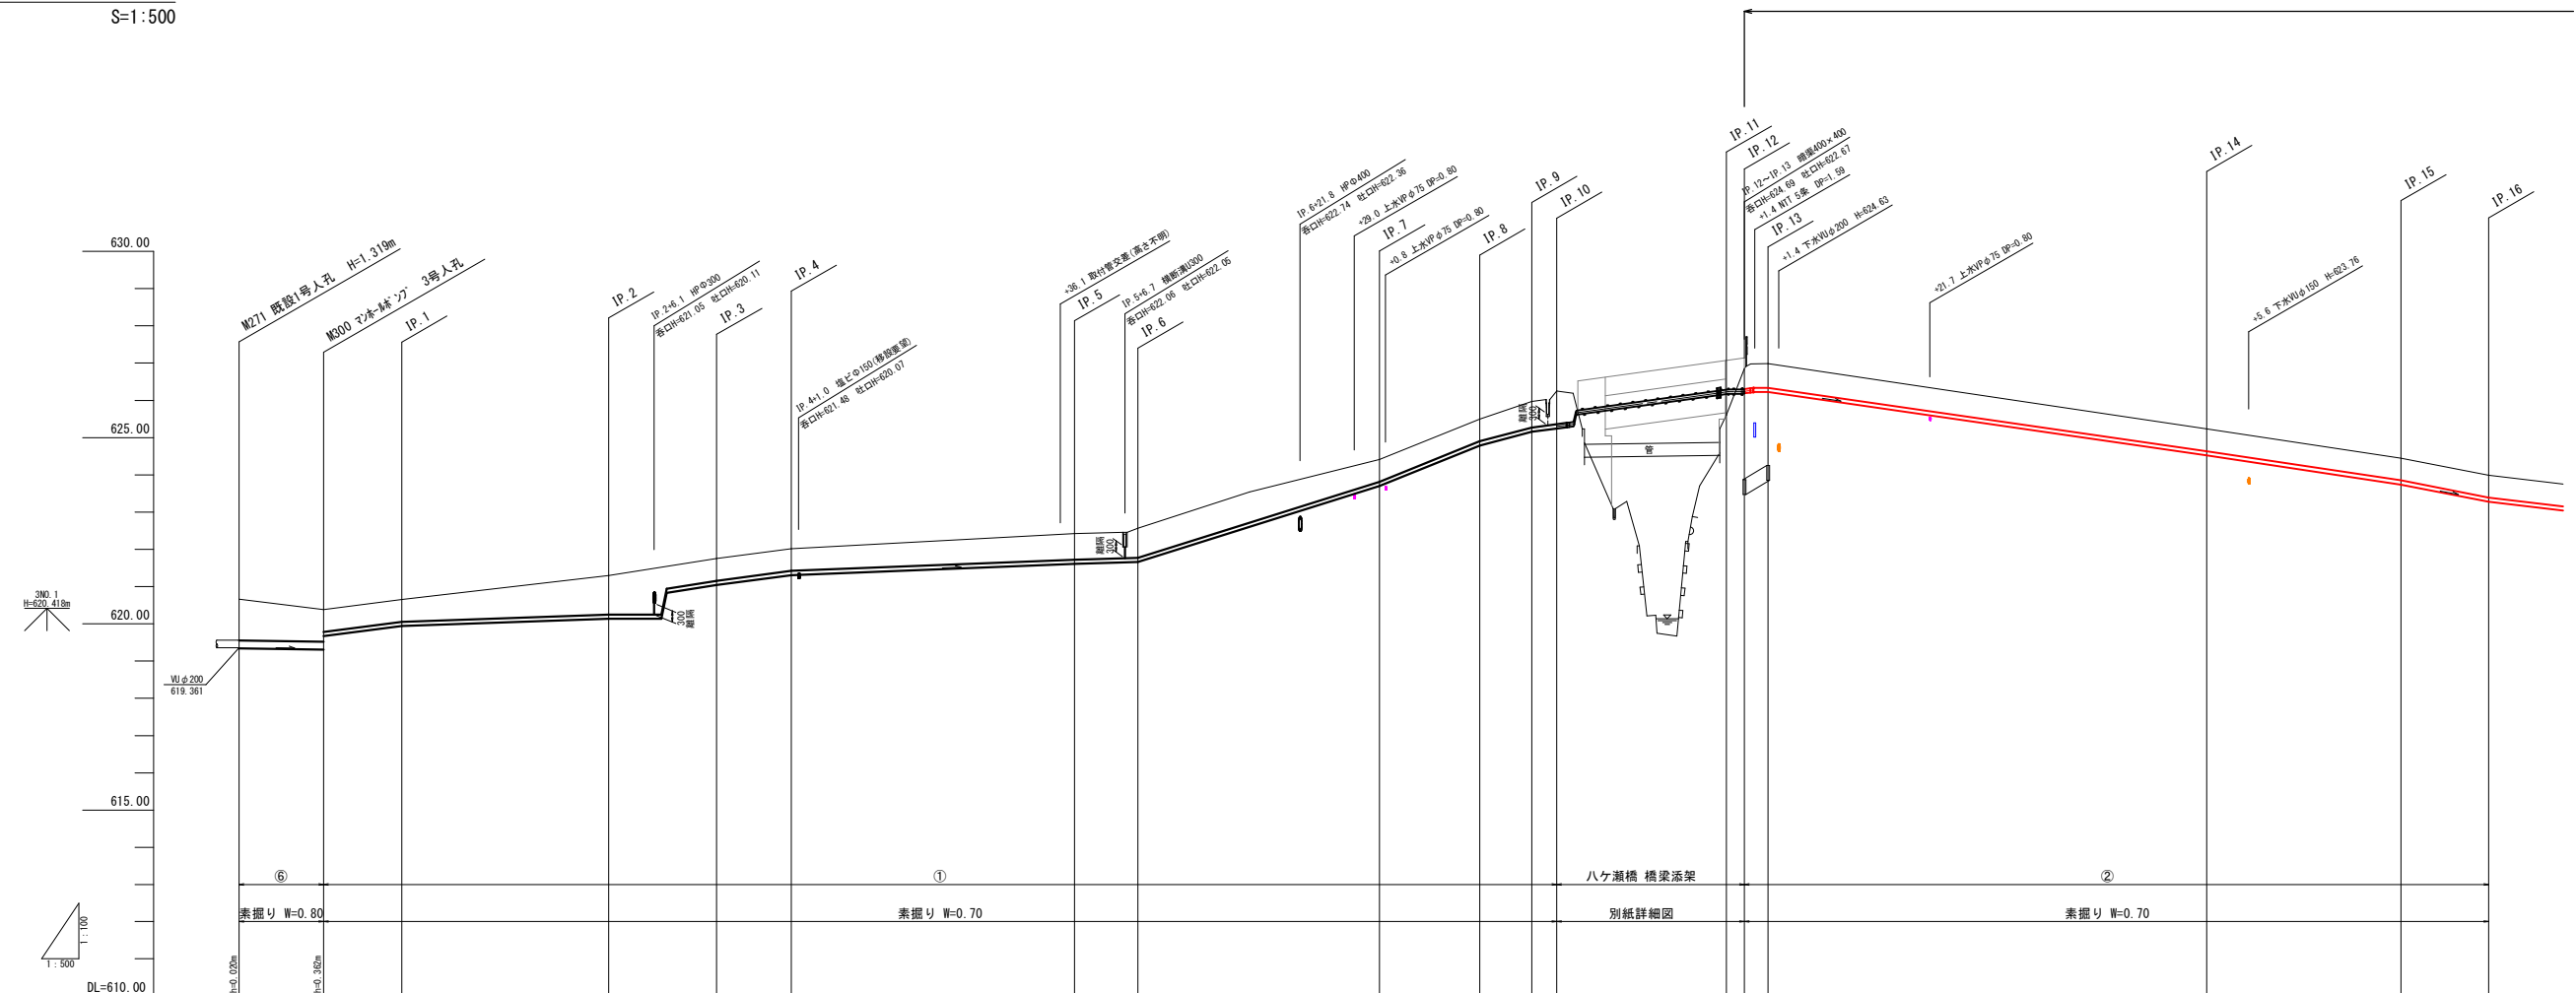

測 点	単 距 離	追 加 距 離	現 況 地 盤 高	管 底 高	土 被 り	掘 削 深	勾 配	管 径	路 線 番 号
MP1	0.0	0.0	620.66	619.36 619.34	1.09 1.11	1.406 1.428		VUφ200	100
MP00	11.3	11.3	620.38	619.307 619.669	0.86 0.60	1.180 0.815	3.0‰		
1P-1	10.5	21.8	620.65	619.920	0.60	0.815			
1P-2	27.7	46.5	621.30	620.139	1.05	1.265			
1P-3	14.6	64.1	621.75	621.030	0.60	0.815			
1P-4	10.0	74.1	622.02	621.300	0.60	0.815			
2P-5	38.0	112.1	622.42	621.607	0.70	0.917			
1P-6	8.5	120.6	622.57	621.660	0.80	1.014			
1P-7	22.5	153.1	624.41	623.699	0.60	0.815	压 送	VPφ100 (添架部SUSφ100)	101
1P-8	13.4	166.5	625.50	624.780	0.60	0.815			
1P-9	7.0	173.5	625.97	625.157	0.70	0.917			
1P-10	3.4	176.9	626.25	625.246	0.89	1.108			
1P-11	22.7	199.6	625.61	625.174	-	-			
1P-12	2.5	202.1	626.05	625.191	0.55	0.763			
1P-13	3.1	205.2	626.99	625.270	0.64	0.971			
1P-14	58.9	264.1	625.23	624.519	0.60	0.815			
2P-15	26.1	290.2	624.45	623.720	0.60	0.815			
1P-16	11.7	301.9	623.99	623.279	0.60	0.815			


M271～IP.16			
業務種/工事名	農集 北平・坊方地区管きょ布設工事		
路線・河川名等	北平・坊方処理区		
施工箇所名	高山市丹生I町北方地内他		
図面の種類	縦 断 図		
縮尺	V=1:100 H=1:500	図面番号	11 葉之内 3
会社名			
事務所名	高山市		

施 工 箇 所 ①

縦 断 図 (2)

S=1:500

施 工 箇 所 ②

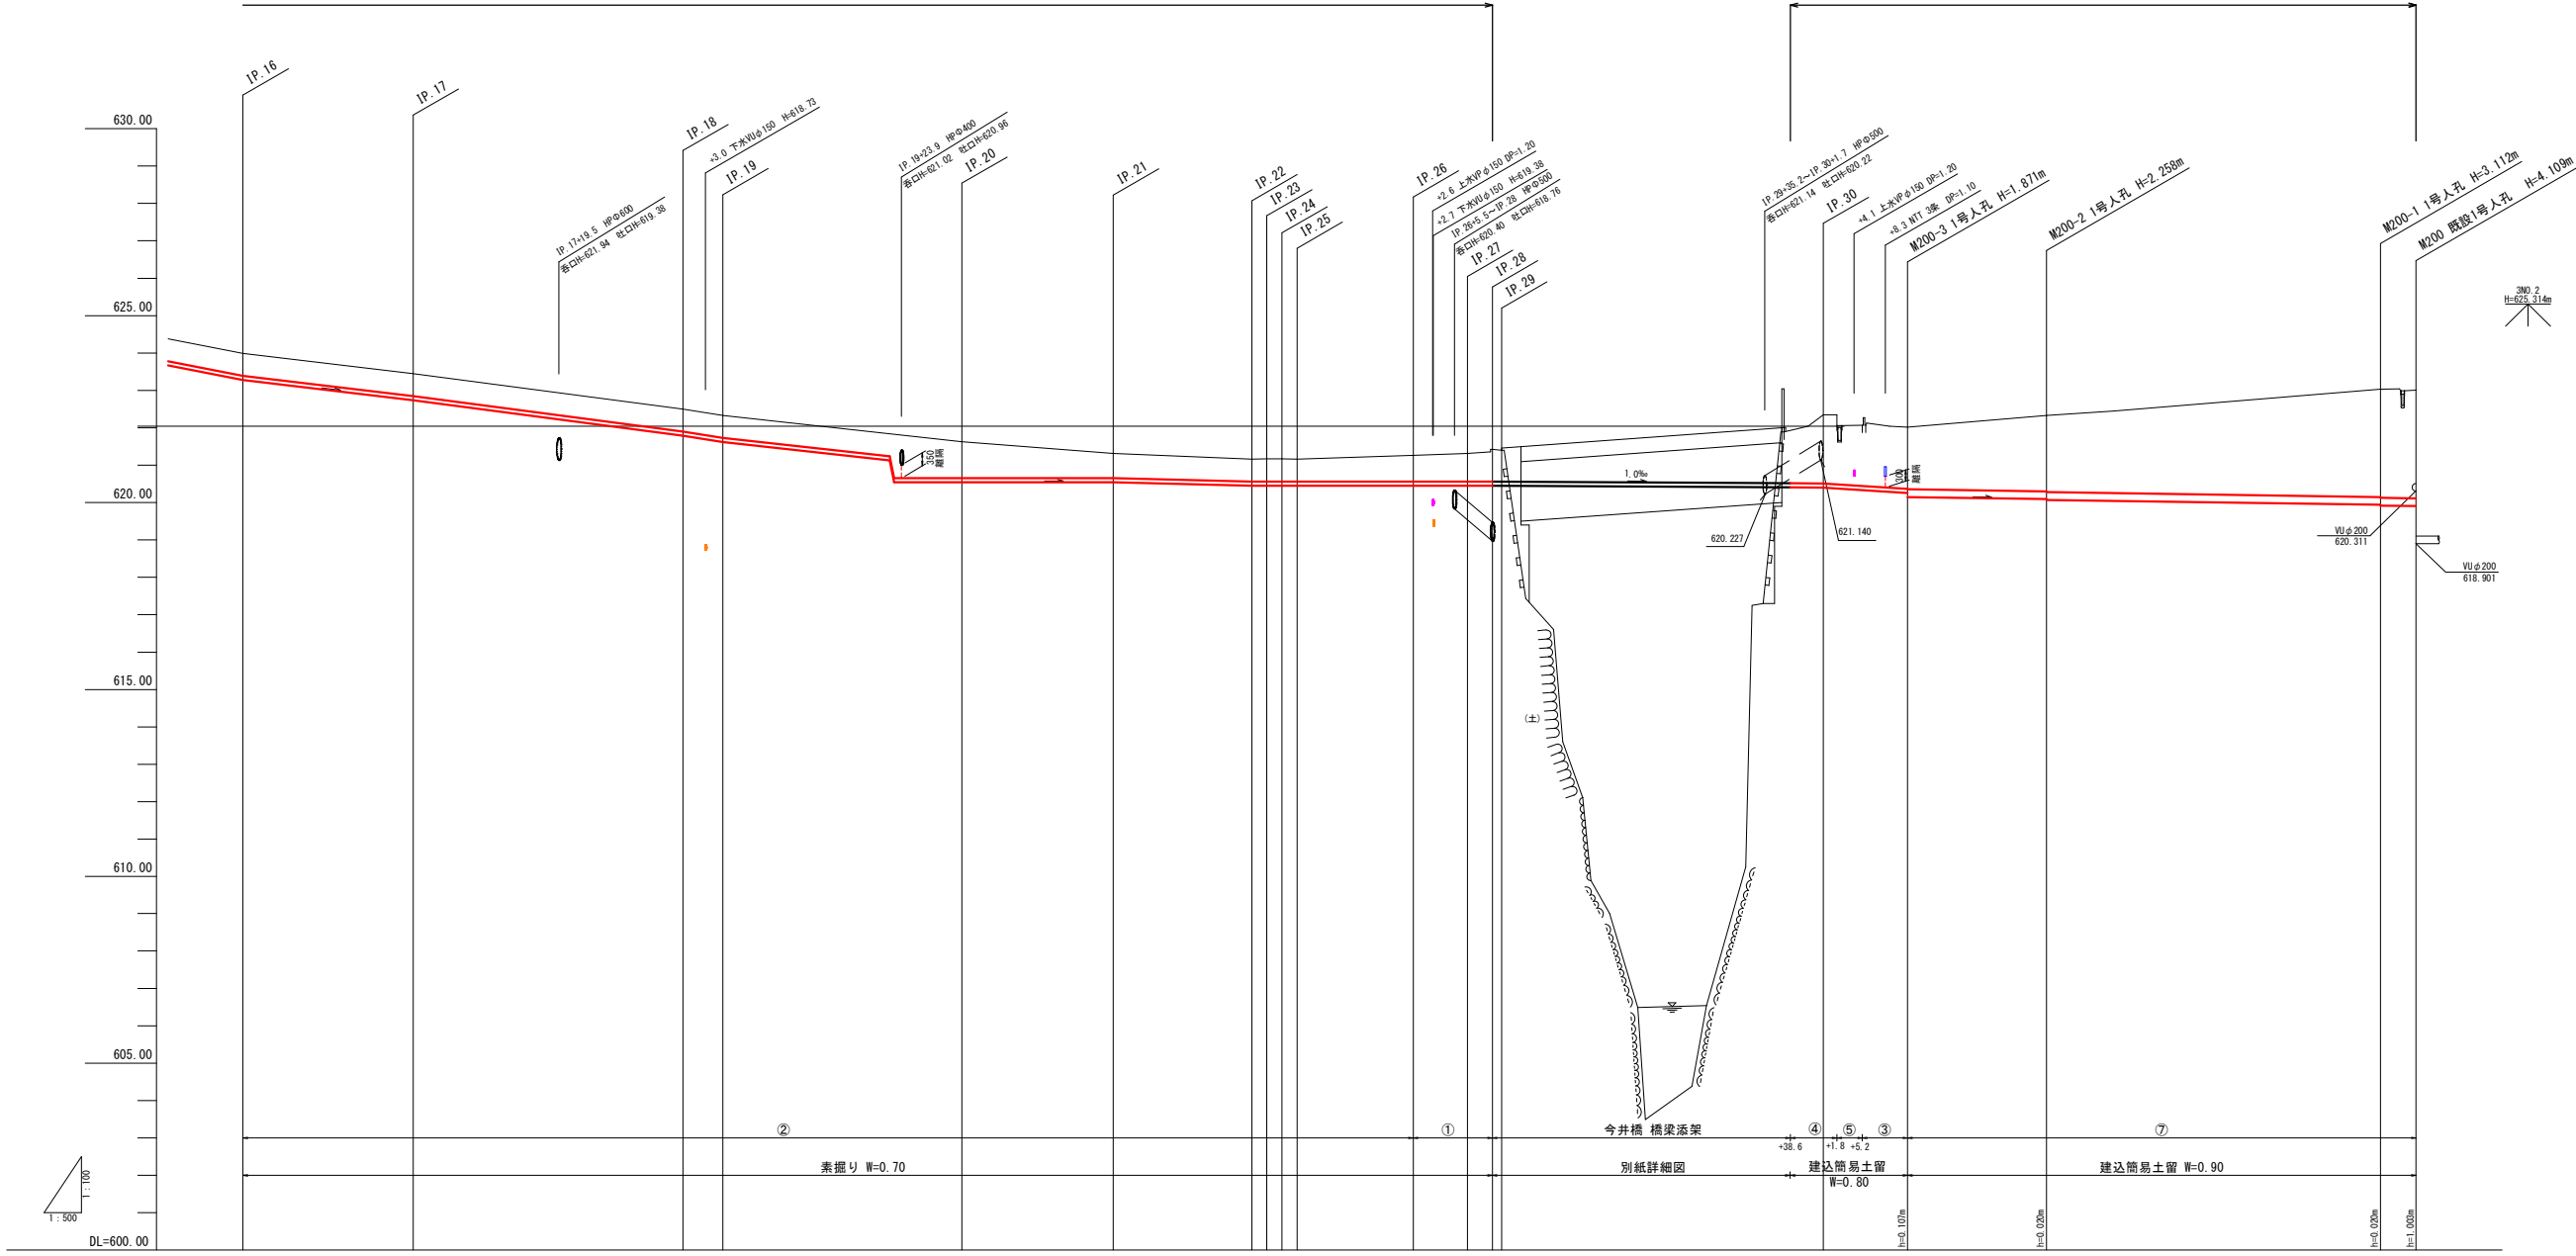

路 線 番 号	⑩①										⑩②									
管 径	VP φ 100 (添架部 SUS φ 100)										VU φ 200									
勾 配	圧送										3.0‰									
掘 削 深	0.815	0.815	0.815	0.815	1.195	0.975	0.815	0.825	0.815	0.915	2.052	1.965	1.978	2.345	2.345	2.512	3.195	3.218	3.218	4.215
土 被 り	0.40	0.40	0.40	0.40	0.98	0.66	0.60	0.61	0.60	0.70	1.84	1.65	1.66	2.03	2.05	2.20	2.88	2.90	2.90	3.90
管 底 高	623.79	623.79	623.79	623.79	620.59	620.59	620.49	620.49	620.49	620.49	620.42	620.45	620.45	620.02	620.02	620.04	619.88	619.88	619.88	618.90
現 況 地 盤 高	623.98	623.45	623.45	623.45	621.63	621.31	621.16	621.17	621.17	621.25	622.35	622.02	622.02	622.33	622.33	622.43	623.03	623.03	623.03	623.01
追 加 距 離	301.9	334.7	390.8	398.1	398.1	418.3	438.8	438.8	440.9	458.4	513.3	524.6	545.6	545.6	545.6	588.2	588.2	588.2	588.2	588.2
単 距 離	11.7	22.8	36.1	5.3	32.0	20.2	18.5	2.0	2.1	15.5	43.0	11.3	19.0	19.0	19.0	44.6	44.6	44.6	44.6	44.6
測 点	IP 16	IP 17	IP 18	IP 19	IP 20	IP 21	IP 22	IP 23	IP 24	IP 25	IP 26	IP 27	IP 28	IP 29	IP 30	M200-3	M200-2	IP 32+9.0	M200-1	M200


IP. 16～M200			
業務名/工事名	農集 北平・坊方地区管きょ布設工事		
路線・河川名等	北平・坊方処理区		
施工箇所名	高山市丹生川町北方地内他		
図面の種類	縦断面(2)		
縮尺	V=1:100 H=1:500	図面番号	11 葉之内 4
会社名			
事務所名	高山市		

横断図

S=1:100


IP. 14

GH=625. 23
FH=624. 519

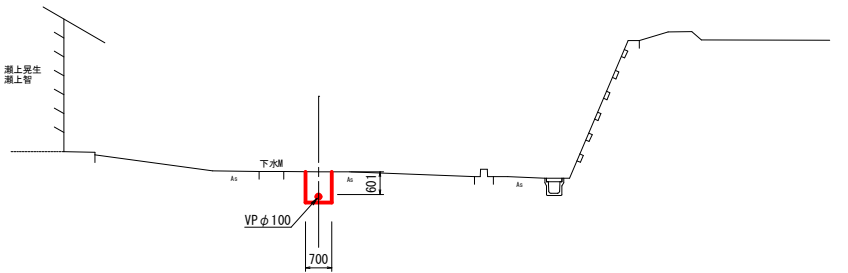


IP. 24

GH=621. 17
FH=620. 449

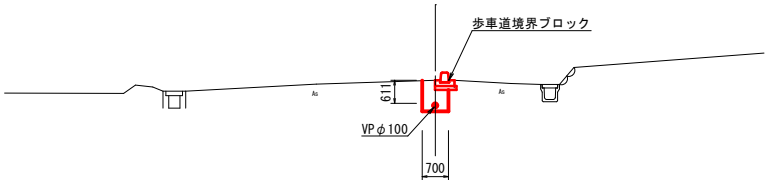


M220-2+9. 0

GH=622. 45
FH=620. 045

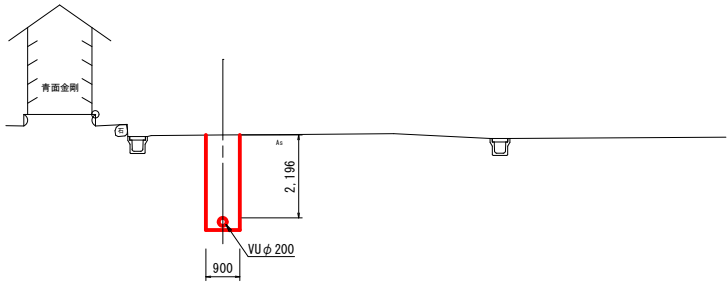


IP. 18

GH=622. 50
FH=621. 789

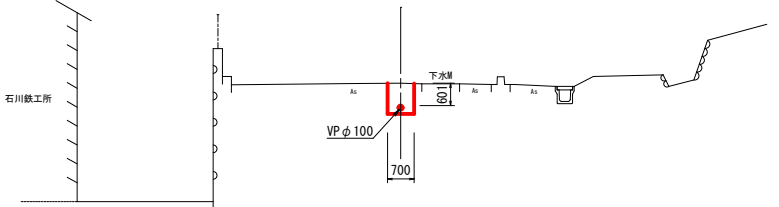


M200-2

GH=622. 33
FH=620. 092 (流入)
620. 072 (流出)

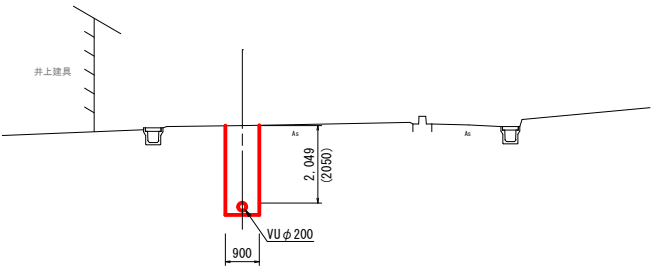

M200-1

GH=623. 03
FH=619. 938 (流入)
619. 918 (流出)

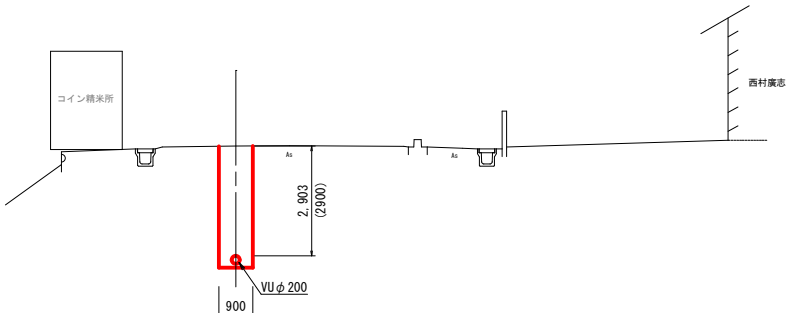


業務名/工事名	農集 北平・坊方地区管きょ布設工事		
路線・河川名等	北平・坊方処理区		
施工箇所名	高山市丹生川町北方地内他		
図面の種類	横断図		
縮尺	1:100	図面番号	11 葉之内 5
会社名			
事務所名	高山市		

標準断面図


S=1:20

①
市道舗装(2車線)路線
W=0.70
圧送管φ100
(素掘り)

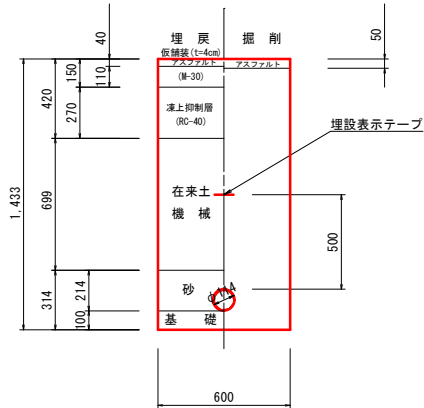


W=0.60		(1m当たり)	
仮舗装	t=4.0cm	m2	0.60
路盤 (M-30)	t=11.0cm	m2	0.60
凍上抑制層 (RC-40)	t=27.0cm	m2	0.60
基礎用砂 (砕石)	0.60×0.10	m3	0.06
埋戻 (砂)	0.60×0.214−0.114 ² × π /4	m3	0.12
残土 (土砂)	0.60×(0.42+0.314)	m3	0.44

②
市道舗装(2車線)路線
W=0.80
圧送管φ100
(掘削深 1.5m<H≤3.5m)

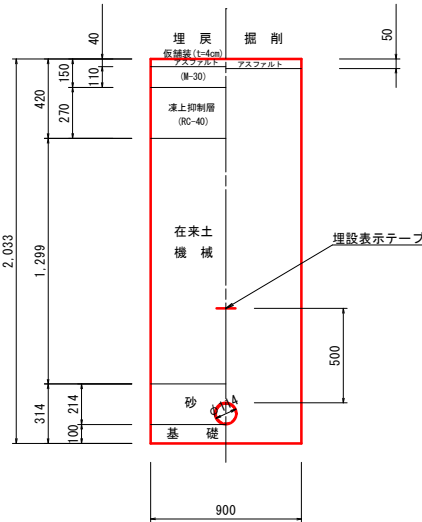


W=0.90		(1m当たり)	
仮舗装	t=4.0cm	m2	0.90
路盤 (M-30)	t=11.0cm	m2	0.90
凍上抑制層 (RC-40)	t=27.0cm	m2	0.90
基礎用砂 (砕石)	0.90×0.10	m3	0.09
埋戻 (砂)	0.90×0.214−0.114 ² × π /4	m3	0.18
残土 (土砂)	0.90×(0.42+0.314)	m3	0.66

③
未舗装路線
W=0.80
圧送管φ100
(掘削深 1.5m<H≤3.5m)

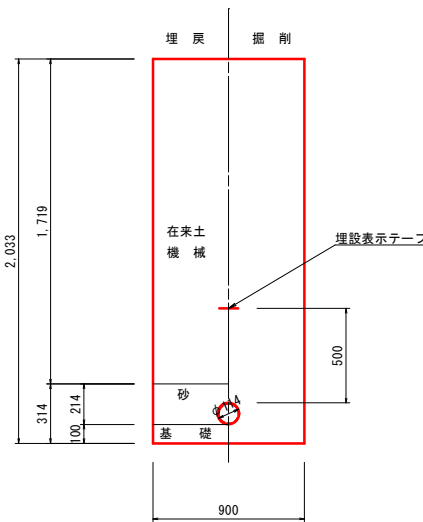


W=0.90		(1m当たり)	
基礎用砂 (砕石)	0.90×0.10	m3	0.09
埋戻 (砂)	0.90×0.214−0.114 ² × π /4	m3	0.18
残土 (土砂)	0.90×0.314	m3	0.28

④
歩道舗装路線
W=0.80
圧送管φ100
(掘削深 1.5m<H≤3.5m)

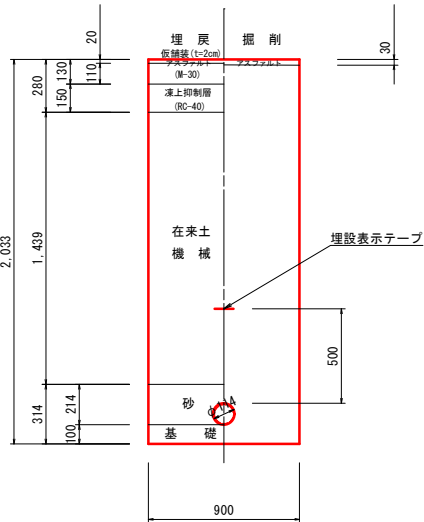

W=0.90		(1m当たり)	
仮舗装	t=2.0cm	m2	0.90
路盤 (M-30)	t=11.0cm	m2	0.90
凍上抑制層 (RC-40)	t=15.0cm	m2	0.90
基礎用砂 (砕石)	0.90×0.10	m3	0.08
埋戻 (砂)	0.90×0.214−0.114 ² × π /4	m3	0.18
残土 (土砂)	0.90×(0.28+0.314)	m3	0.53

⑤
市道舗装(2車線)路線
W=0.90
塩ビ管φ200
(掘削深 1.5m<H≤3.5m)

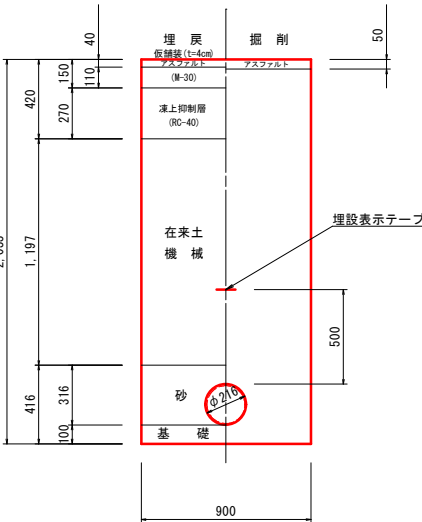


W=0.90		(1m当たり)	
仮舗装	t=4.0cm	m2	0.90
路盤 (M-30)	t=11.0cm	m2	0.90
凍上抑制層 (RC-40)	t=27.0cm	m2	0.90
基礎用砂 (砕石)	0.90×0.10	m3	0.09
埋戻 (砂)	0.90×0.316−0.216 ² × π /4	m3	0.25
残土 (土砂)	0.90×(0.42+0.416)	m3	0.75

業務名/工事名	農集 北平・坊地区管きょ布設工事		
路線・河川名等	北平・坊方処理区		
施工箇所名	高山市丹生川町北方地内他		
図面の種類	標準断面図		
縮尺	1:20	図面番号	11 葉之内 6
会社名			
事務所名	高山市		

圧送管管割図

VPφ100 S=1:500

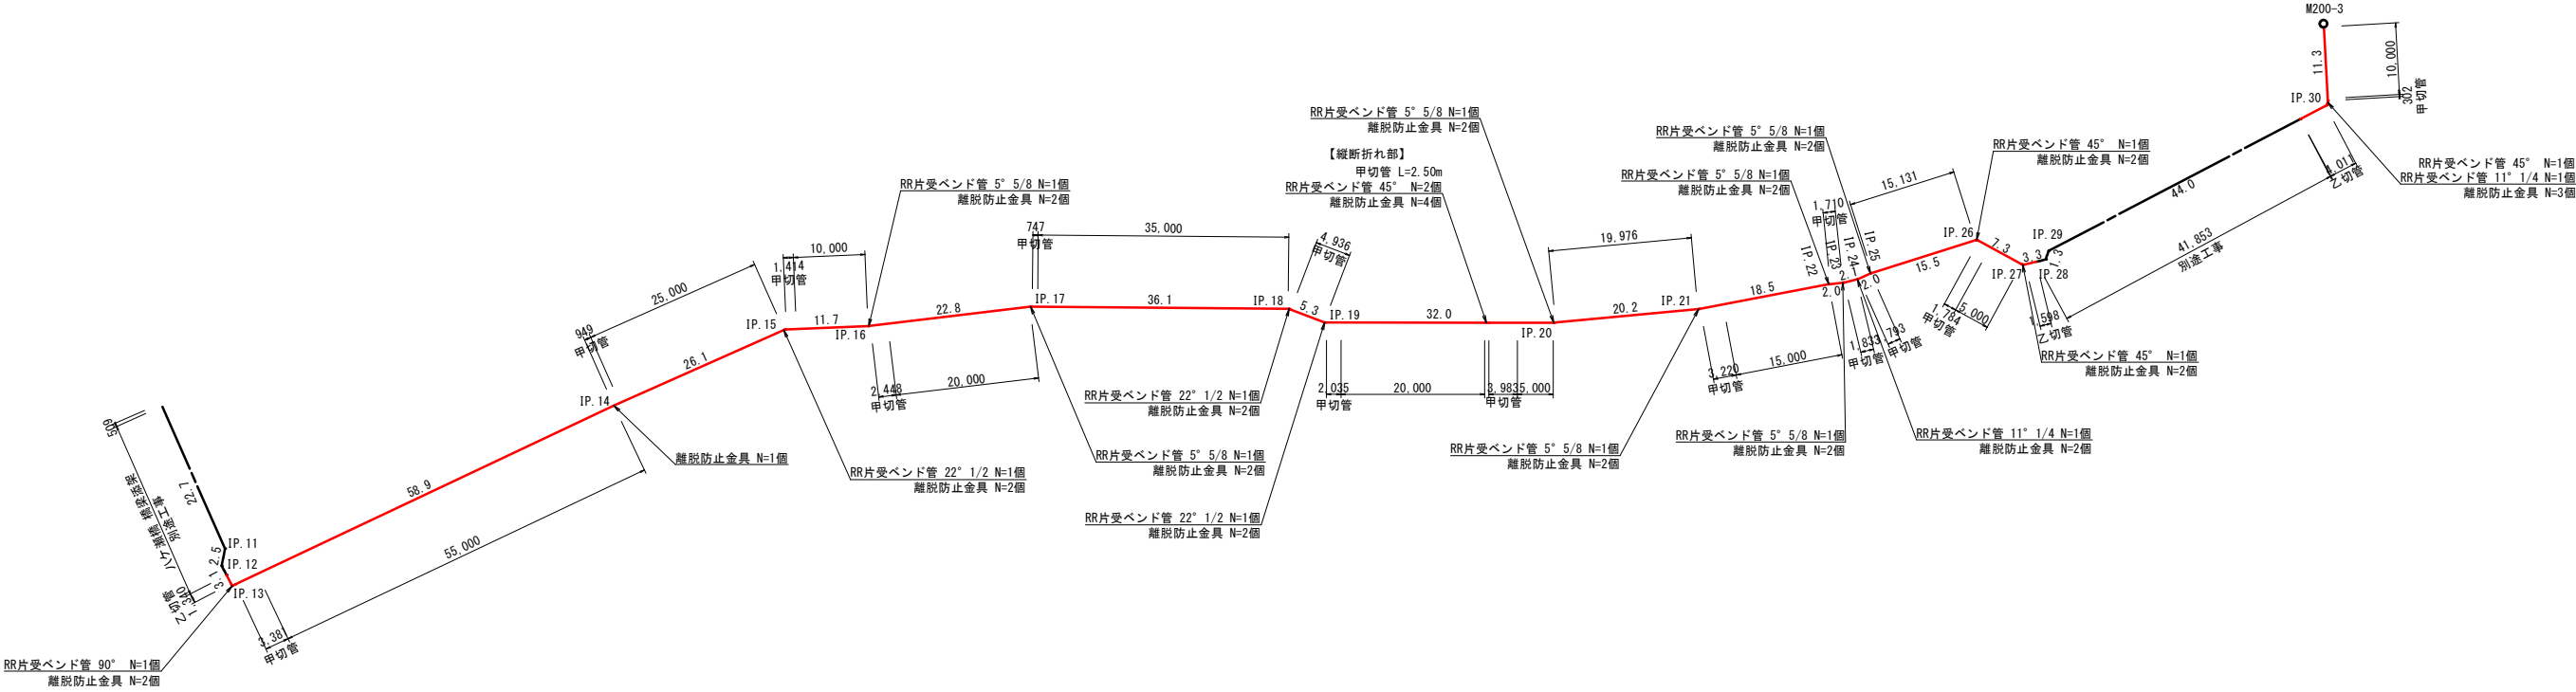

- 【注意事項】
1. 離脱防止金具は、屈曲部から、長さ4.0m以内にPR継ぎ手が配置される場合に設置すること。

甲切管：ゴム輪受け口直管
乙切管：ブレーンエンド直管

業務名/工事名	農集 北平・坊方地区管きょ布設工事		
路線・河川名等	北平・坊方処理区		
施工箇所名	高山市丹生川町北方地内他		
図面の種類	圧送管管割図		
縮尺	S=1:500	図面番号	11 葉之内 7
会社名			
事務所名	高山市		

(本管=塩ビ管) S=1:20
(抗菌仕様)

受枠及び鉄蓋
H=110

調整モルタル
H=20~70

足掛金具

調整リング
H=50, 100

斜壁
H=300, 450, 600

直壁
H=300, 600, 900, 1200, 1500, 1800

躯体
H=600, 900, 1200, 1500, 1800

底版

砕石基礎

マンホール用可とう性継手

マンホール用可とう性継手

※インパートの横断勾配は1°とする(ウイング部分)

V U ©150 ©200 ©250 ©300

V U ©150 ©200 ©250 ©300

平面圖

Figure 1-10 shows the plan view of the part. It features a semi-circular end on the left, a central rectangular slot, and a circular hole. The dimensions 233 are indicated for the width of the slot and the diameter of the hole.


流入管径 φ D 1	副管径 φ D 2	コンクリート (mm)	
		B	T
φ 150	φ 125	275	325
φ 200	φ 150	300	350

h	H	B	T	コンクリート	型 枠	ブレンエンド 直 管	90° 曲管	副 管 用 90° 支管	カラー	ステンレス製 立管バンド
(m)	(m)	(m)	(m)	(m3)	(m2)	(m)	(個)	(個)	(個)	(個)
0.6	0.912	0.35	0.45	0.121	1.013	0.115	1	1	1	0
0.7	1.012	0.35	0.45	0.134	1.128	0.215	1	1	1	0
0.8	1.112	0.35	0.45	0.148	1.243	0.315	1	1	1	0
0.9	1.212	0.35	0.45	0.162	1.358	0.415	1	1	1	0
1.0	1.312	0.35	0.45	0.176	1.473	0.515	1	1	1	0
1.1	1.412	0.35	0.45	0.189	1.588	0.615	1	1	1	0
1.2	1.512	0.35	0.45	0.203	1.703	0.715	1	1	1	0
1.3	1.612	0.35	0.45	0.217	1.818	0.815	1	1	1	1
1.4	1.712	0.35	0.45	0.231	1.933	0.915	1	1	1	1
1.5	1.812	0.35	0.45	0.244	2.048	1.015	1	1	1	1
1.6	1.912	0.35	0.45	0.258	2.163	1.115	1	1	1	1
1.7	2.012	0.35	0.45	0.272	2.278	1.215	1	1	1	1
1.8	2.112	0.35	0.45	0.286	2.393	1.315	1	1	1	1
1.9	2.212	0.35	0.45	0.299	2.508	1.415	1	1	1	1
2.0	2.312	0.35	0.45	0.313	2.623	1.515	1	1	1	1
2.1	2.412	0.35	0.45	0.327	2.738	1.615	1	1	1	1
2.2	2.512	0.35	0.45	0.341	2.853	1.715	1	1	1	1
2.3	2.612	0.35	0.45	0.354	2.968	1.815	1	1	1	1
2.4	2.712	0.35	0.45	0.368	3.083	1.915	1	1	1	1
2.5	2.812	0.35	0.45	0.382	3.198	2.015	1	1	1	1
2.6	2.912	0.35	0.45	0.395	3.313	2.115	1	1	1	1
2.7	3.012	0.35	0.45	0.409	3.428	2.215	1	1	1	2
2.8	3.112	0.35	0.45	0.423	3.543	2.315	1	1	1	2
2.9	3.212	0.35	0.45	0.437	3.658	2.415	1	1	1	2
3.0	3.312	0.35	0.45	0.450	3.773	2.515	1	1	1	2
3.1	3.412	0.35	0.45	0.464	3.888	2.615	1	1	1	2
3.2	3.512	0.35	0.45	0.478	4.003	2.715	1	1	1	2
3.3	3.612	0.35	0.45	0.492	4.118	2.815	1	1	1	2
3.4	3.712	0.35	0.45	0.505	4.233	2.915	1	1	1	2
3.5	3.812	0.35	0.45	0.519	4.348	3.015	1	1	1	2
3.6	3.912	0.35	0.45	0.533	4.463	3.115	1	1	1	2
3.7	4.012	0.35	0.45	0.547	4.578	3.215	1	1	1	2
3.8	4.112	0.35	0.45	0.560	4.693	3.315	1	1	1	2
3.9	4.212	0.35	0.45	0.574	4.808	3.415	1	1	1	2
4.0	4.312	0.35	0.45	0.588	4.923	3.515	1	1	1	2

業務名/工事名	農集 北平・坊方地区管きょ布設工事		
路線・河川名等	北平・坊方処理区		
施工箇所名	高山市丹生川町北方地内他		
図面の種類	組立1号マンホール標準図		
縮尺	S=1:20	図面番号	11 葉之内 8
会社名			
事務所名	高山市		

台付管構造図


断面図

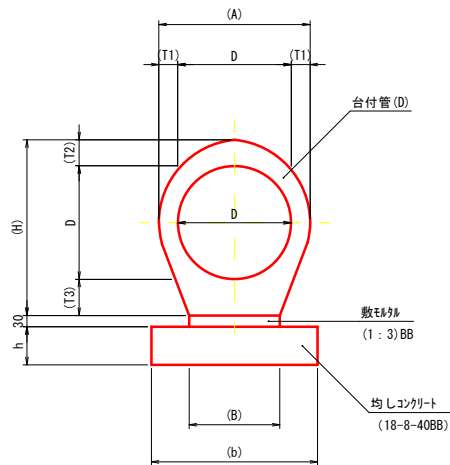

適用	名 称	製品寸法								断面積 (m ²)	基礎寸法		数 料 表 (10m当たり)							摘 要	
		内径		管厚		台幅	胴部幅	管高	有効長		b	h	台付管 (m)	均しコンクリート 18-8-40BB (m ²)	均し型材 (m ²)	敷み砂 1:3 (m ³)	床掘 土 式 (m ³)	埋戻 転圧有 式 (m ³)	残土処理 土 式 (m ³)		
		D	T1	T2	T3	B	A	H	L												
	台付管 (D150)	150	(33)		(60)	(120)	(216)	(258)	1000	0.044	320	100							66 kg/本	JIS A 5372 Ⅱ 類認定商品	
	台付管 (D200)	200	(42)	(63)	(75)	(160)	(284)	338	1000	0.073	360	100							113 kg/本	JIS A 5372 Ⅱ 類認定商品	
	台付管 (D250)	250	(45)	(70)	(84)	(200)	(340)	(404)	1000	0.112	400	100							288 kg/本	JIS A 5372 Ⅱ 類認定商品	
	台付管 (D300)	300	(50)	(69)	(94.5)	(240)	(400)	(463.5)	2000	0.146	440	100							390 kg/本	JIS A 5372 Ⅱ 類認定商品	
	台付管 (D350)	350	(54)	(72)	(99.5)	(280)	(458)	(521.5)	2000	0.189	480	100							476 kg/本	JIS A 5372 Ⅱ 類認定商品	
	台付管 (D400)	400	(58)	(74)	(106.5)	(320)	(516)	(580.5)	2500	0.238	520	100							720 kg/本	JIS A 5372 Ⅱ 類認定商品	
	台付管 (D450)	450	(62)	(96)	(113.5)	(360)	(574)	(659.5)	2500	0.300	560	100							892 kg/本	JIS A 5372 Ⅱ 類認定商品	
○	台付管 (D500)	500	(65)	(101)	(122)	(400)	(630)	(723)	2500	0.363	600	100	10	6.0	2.0	0.12	33	29	1	1048 kg/本	JIS A 5372 Ⅱ 類認定商品
	台付管 (D600)	600	(71)	(110)	(133)	(450)	(742)	(843)	2500	0.496	650	100							1329 kg/本	JIS A 5372 Ⅱ 類認定商品	
	台付管 (D700)	700	(77)	(119)	(136)	(500)	(854)	(955)	2500	0.651	700	100							1624 kg/本	JIS A 5372 Ⅱ 類認定商品	
	台付管 (D800)	800	(83)	(129)	(149)	(550)	(966)	(1078)	2500	0.829	750	100							1994 kg/本	JIS A 5372 Ⅱ 類認定商品	
	台付管 (D900)	900	(89)	(138)	(163)	(600)	(1078)	(1201)	2500	1.029	800	100							2410 kg/本	JIS A 5372 Ⅱ 類認定商品	
	台付管 (D1000)	1000	(95)	(147)	(176)	(650)	(1190)	(1323)	2500	1.249	850	100							2853 kg/本	JIS A 5372 Ⅱ 類認定商品	
	台付管 (D1100)	1100	(101)	(157)	(187)	(700)	(1302)	(1444)	2500	1.490	900	100							3327 kg/本		
	台付管 (D1200)	1200	(107)	(166)	(200)	(760)	(1414)	(1566)	2500	1.755	960	100							3862 kg/本		
	台付管 (D1350)	1350	(116)	(180)	(217)	(850)	(1582)	(1747)	2500	2.191	1050	100							4707 kg/本		
	台付管 (D1500)	1500	(170)	(230)	(240)	(1240)	(1840)	(1970)	2500	2.963	1440	100							7183 kg/本		
	台付管 (D1800)	1800	(175)	(255)	(300)	(1050)	(2150)	(2355)	2500	3.985	1250	100							8450 kg/本		

※1. 適用欄に○印をつけたものが、本工事の使用タイプである。


S=1:10

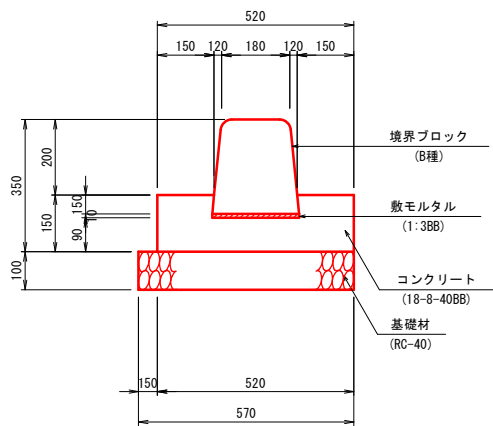

10m 当り

名 称	規 格	単位	数 量	摘 要
境界ブロック	B種 両面R	m	10	撤去再設置
敷モルタル	1:3BB	m ³	0.02	
コンクリート	18-8-25BB	m ³	0.59	
型 枠		m ²	3.0	
基 礎 材	RC-40	m ²	5.7	t=100

S=1:20

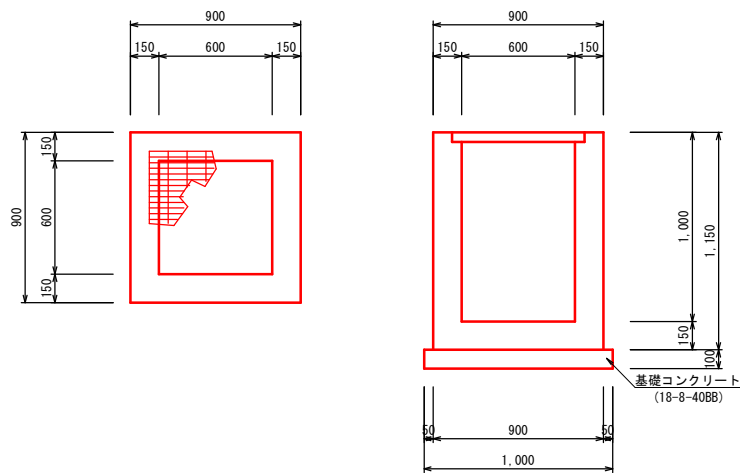


1基当り

名 称	規 格	単位	数 量	摘 要
コンクリート	18-8-25BB	m ³	0.57	
型 枠		m ²	4.0	
基礎コンクリート	18-8-40BB	m ²	6.0	t=100
基礎コン型枠		m ²	0.4	
グレーチング蓋	T-14	枚	1	既股利用
床 掘		m ³	6.1	
埋 戻		m ³	5.1	
残 土		m ³	0.4	

業務名/工事名	農集 北平・坊方地区管きょ布設工事		
路線・河川名等	北平・坊方処理区		
施工箇所名	高山市丹生川町北方地内他		
図面の種類	構 造 図		
縮尺	図 示	図面番号	11 葉之内 9
会社名	株式会社ユニオン		
事務所名	高山市		

舗装展開図(1)
本復旧 S=1:250

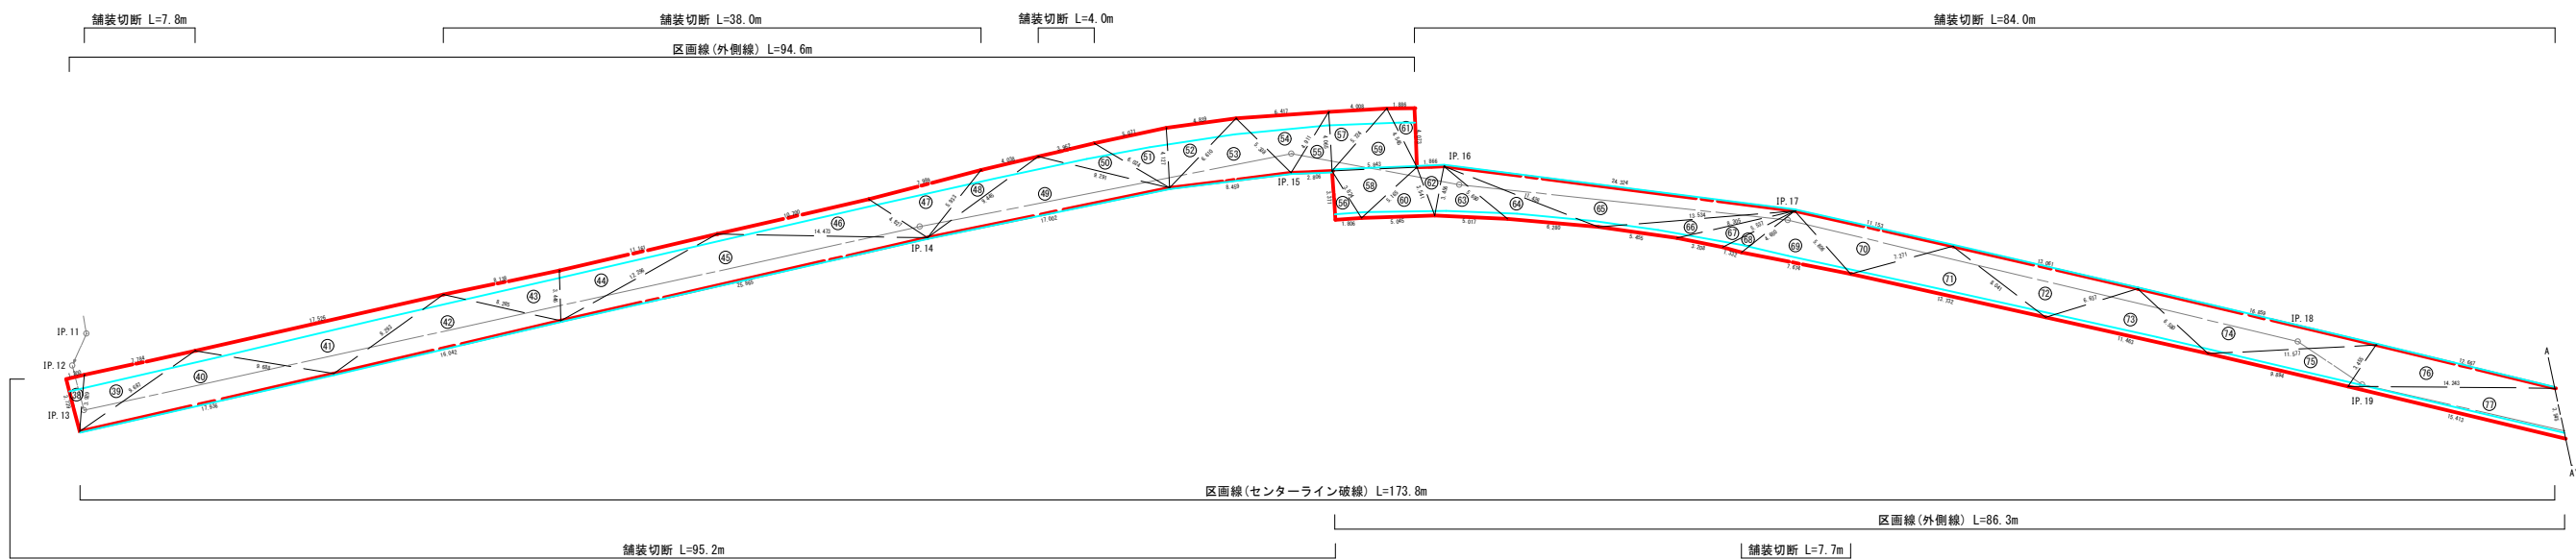

舗装復旧求積表(市道2車線) t=5cm				
符号	辺A	辺B	辺C	面積
38	3.929	1.300	3.739	2.4296513
39	9.687	7.784	3.929	14.6290720
40	17.936	9.688	9.687	32.8559814
41	17.526	9.688	9.293	31.9250845
42	16.042	8.285	9.293	28.7629837
43	8.285	3.446	8.138	13.8208556
44	12.296	11.161	3.446	18.8736067
45	25.965	14.473	12.296	44.4453265
46	14.473	4.827	10.700	18.5955782
47	7.989	4.827	5.933	14.2573090
48	9.445	4.038	5.933	7.2925243
49	17.002	9.291	9.445	33.4589165
50	9.291	6.024	3.962	8.2898479
51	6.024	4.127	5.071	10.3386838
52	6.610	4.839	4.127	9.9522964
53	8.459	5.338	6.610	17.6413832
54	6.417	5.338	4.911	12.7919501
55	4.911	2.806	4.065	5.7027655
56	3.824	3.371	1.806	3.0440129
57	5.724	4.008	4.065	8.1461413

符号	辺A	辺B	辺C	面積
58	5.843	3.824	5.165	9.7119208
59	5.843	4.545	5.724	12.0817577
60	5.165	5.045	3.541	8.4725455
61	4.545	4.073	1.886	3.8387163
62	3.541	3.456	1.866	3.1426208
63	5.690	3.456	5.017	8.5880711
64	11.426	5.690	6.280	10.1771159
65	24.324	11.426	13.534	33.9171605
66	13.534	5.455	8.305	8.2149463
67	8.305	3.208	5.537	5.4586111
68	5.537	1.332	4.650	2.5089981
69	7.674	5.806	4.650	13.4696094
70	11.153	5.806	7.271	18.8725930
71	13.732	8.041	7.271	23.2191718
72	13.061	8.041	6.637	21.7416768
73	11.463	6.580	6.637	18.8547294
74	16.859	6.580	11.577	27.1378178
75	11.577	9.894	3.455	15.9854328
76	14.243	12.667	3.455	20.5132710
77	15.413	3.545	14.243	24.6320183
合計				627.8927472

凡 例


— 舗装切断
— 区 画 線

ヘロンの公式
面積= $\sqrt{S(S-A)(S-B)(S-C)}$
 $S=(A+B+C)/2$

業務名/工事名	農集 北平・坊方地区管きょ布設工事		
路線・河川名等	北平・坊方処理区		
施工箇所名	高山市丹生川町北方地内他		
図面の種類	舗装展開図(1)		
縮尺	S=1:250	図面番号	11 業之内 10
会社名			
事務所名	高山市		


舗装展開図(2)

本復旧 S=1:250

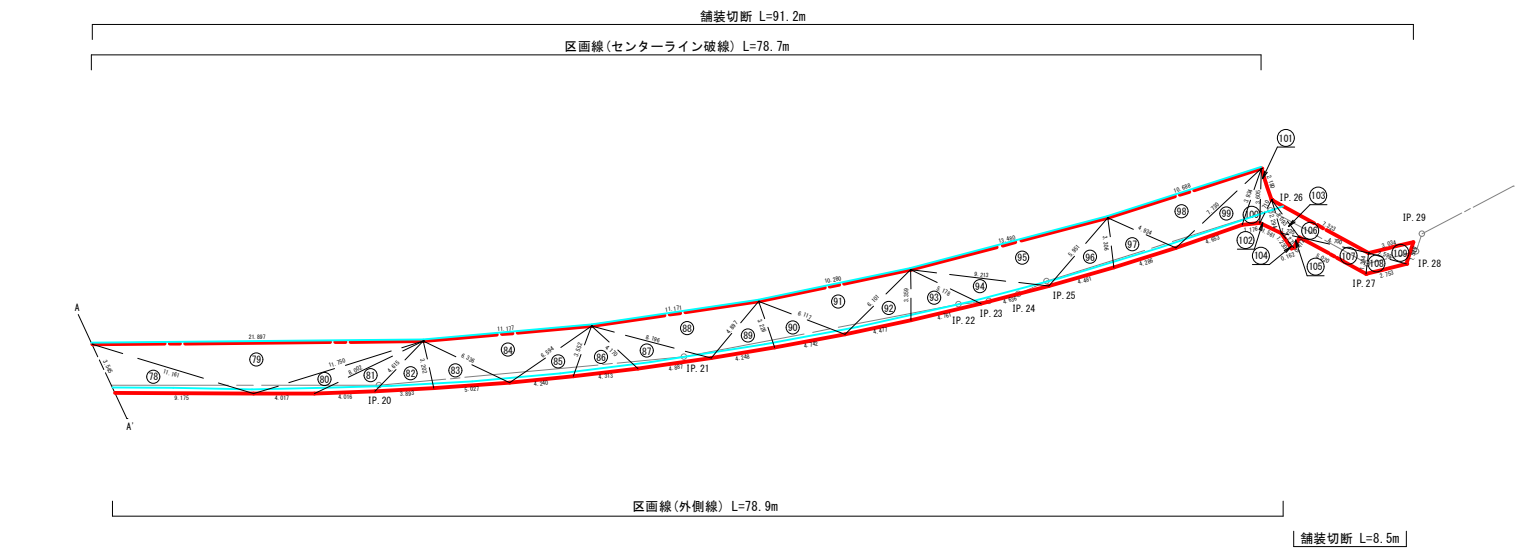

舗装復旧求積表(市道2車線) t=5cm				
符号	辺A	辺B	辺C	面積
78	11.161	3.545	9.175	14.7004094
79	21.897	11.161	11.750	36.8862251
80	11.750	4.017	8.002	6.9875625
81	8.002	4.016	4.615	6.4525142
82	4.615	3.893	3.202	6.1474133
83	6.336	3.202	5.027	7.9648094
84	11.177	6.336	6.594	18.1598421
85	6.594	4.240	3.552	6.8062908
86	4.313	4.170	3.552	6.8352008
87	8.196	4.170	4.887	7.8669721
88	11.171	8.196	4.897	18.2211048
89	4.897	4.248	3.226	6.7602015
90	6.117	3.226	4.742	7.5647641
91	10.280	6.117	6.101	16.9698842
92	6.101	4.477	3.359	7.3732398
93	5.178	3.359	4.761	7.7944135
94	9.213	5.178	4.636	7.7751832
95	13.480	9.213	5.951	22.7098623
96	5.951	4.481	3.306	7.3247561
97	4.934	3.306	4.286	6.9756180
98	10.688	4.934	7.730	17.5185610
99	7.730	4.653	3.934	7.1952057
100	3.934	1.176	3.605	2.1019124
101	3.605	1.710	2.180	1.3059628
合計				256.3980691 m ²

舗装復旧求積表(市道1車線) t=4cm				
符号	辺A	辺B	辺C	面積
102	2.294	1.710	1.561	1.3344283
103	3.093	2.294	1.235	1.2344741
104	1.271	1.230	0.162	0.0977870
105	1.271	0.772	1.235	0.4596355
106	7.323	3.093	4.700	4.7607921
107	5.020	1.394	4.700	3.2628789
108	2.753	2.598	1.394	1.7892679
109	3.034	2.598	1.519	1.9728331
合計				14.9129869 m ²

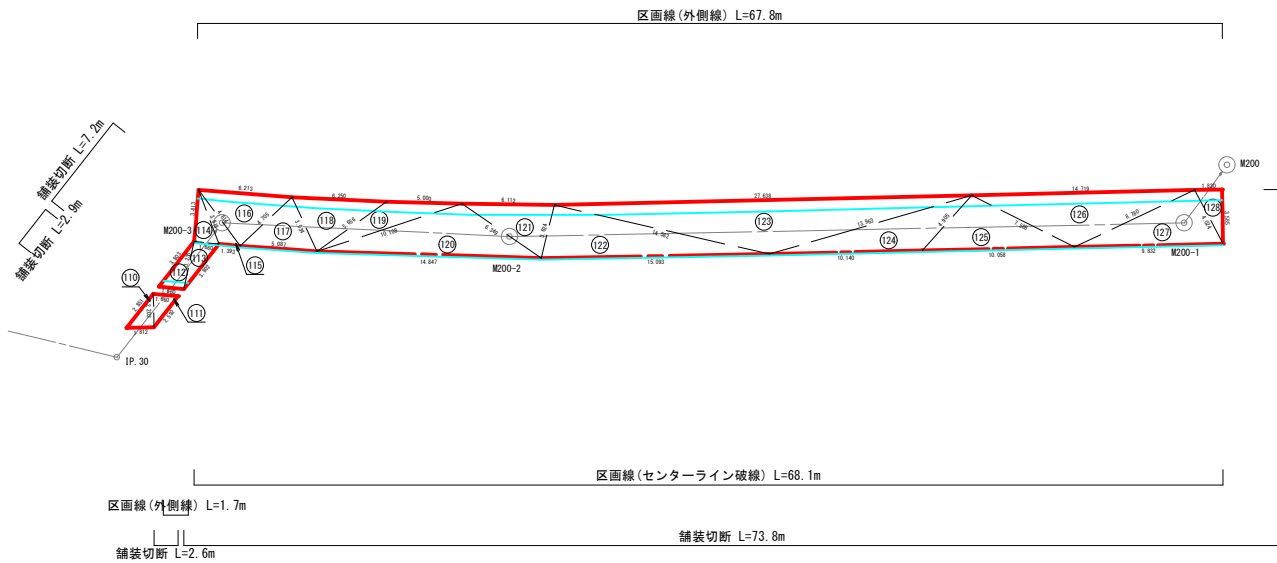

舗装復旧求積表(歩道) t=3cm				
符号	辺A	辺B	辺C	面積
110	2.851	1.812	2.203	1.9959169
111	2.592	1.660	2.203	1.8148914
合計				3.8108083 m ²

舗装復旧求積表(市道2車線) t=5cm				
符号	辺A	辺B	辺C	面積
112	3.803	1.660	3.230	2.6619040
113	3.802	1.660	3.230	2.6621309
114	3.818	3.413	1.660	2.8324599
115	4.614	3.818	1.393	2.3766860
116	6.213	4.614	4.705	10.7872114
117	5.087	3.934	4.705	8.7773594
118	6.250	3.934	5.656	10.9251569
119	10.108	5.000	5.656	8.5061786
120	14.847	6.349	10.108	25.4921215
121	6.349	3.624	6.112	10.7785531
122	15.093	14.582	3.624	26.4177071
123	27.638	14.582	13.963	49.3109962
124	13.963	10.140	4.905	18.1300037
125	10.058	7.588	4.905	17.9578840
126	14.719	7.588	8.780	26.2596676
127	9.832	4.024	8.780	17.6450518
128	4.024	3.585	1.830	3.2802743
合計				244.8013464 m ²

凡 例



ヘロンの公式

面積= $\sqrt{S(S-A)(S-B)(S-C)}$
 $S=(A+B+C)/2$

業務名/工事名	農集 北平・坊方地区管きょ布設工事		
路線・河川名等	北平・坊方処理区		
施工箇所名	高山市丹生川町北方地内他		
図面の種類	舗装展開図(2)		
縮尺	S=1:250	図面番号	11 業之内 11
会社名			
事務所名	高山市		