



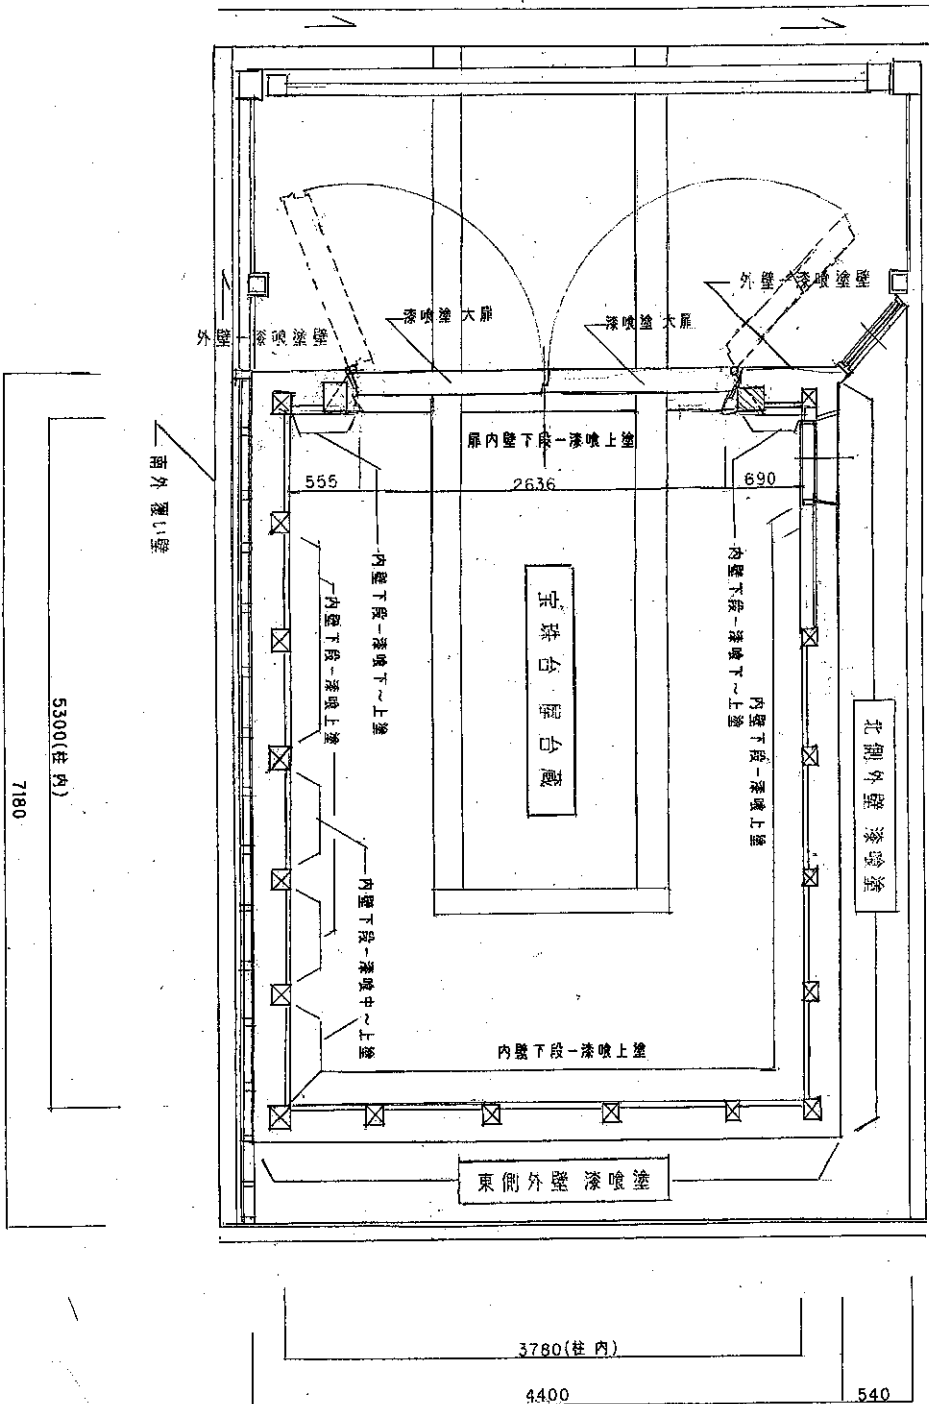

令和 8 年度											
高山祭屋台防災施設(宝珠台屋台蔵)第二期修理工事		平 面 図		縮尺 1/		一級建築士事務所 岐阜県知事登録 第6923号 協同組合 飛騨設計センター 高山市上三之町29番地 管理建築士 大野二郎		担当		宝珠台 一	

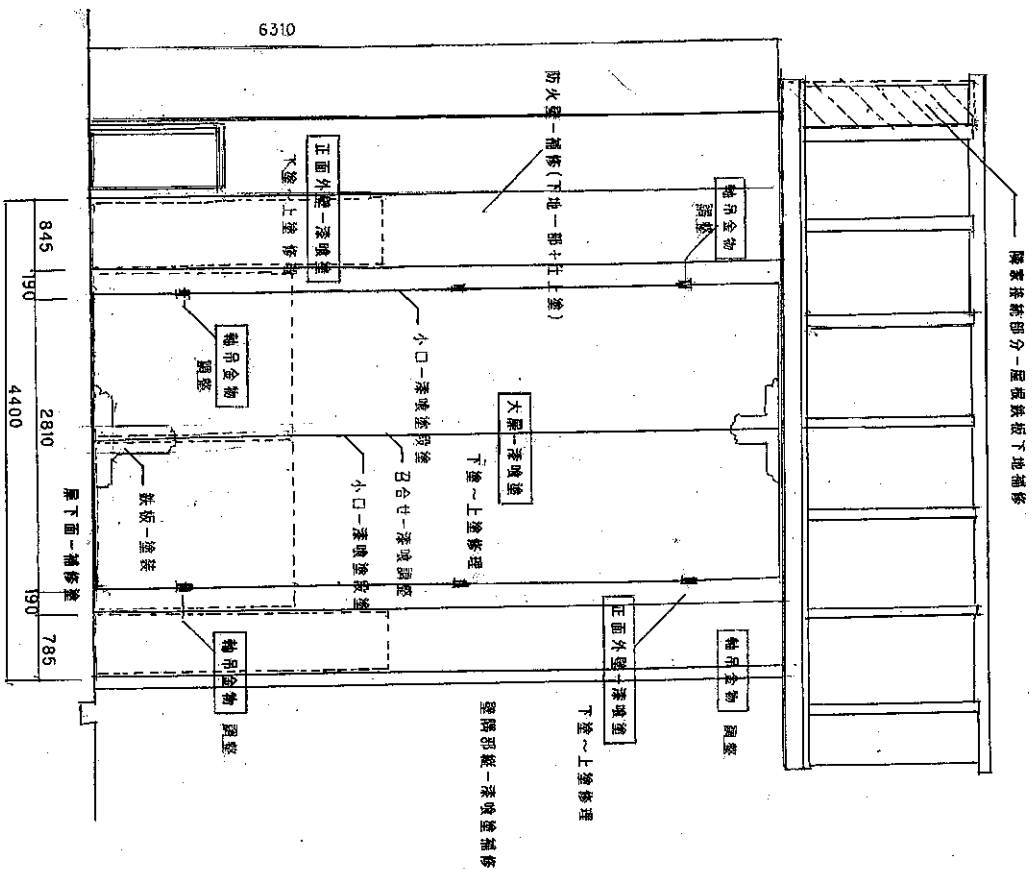

令和 8 年度

正面 外部 立面図


高山祭屋台防災施設(宝珠台屋台蔵)第二期修理工事

正面、北面 立面図

縮尺 1/


一級建築士事務所 岐阜県知事登録 第6923号
協同組合 飛騨設計センター
高山市上三之町29番地 管理建築士 大野二郎

北面 外部 立面図

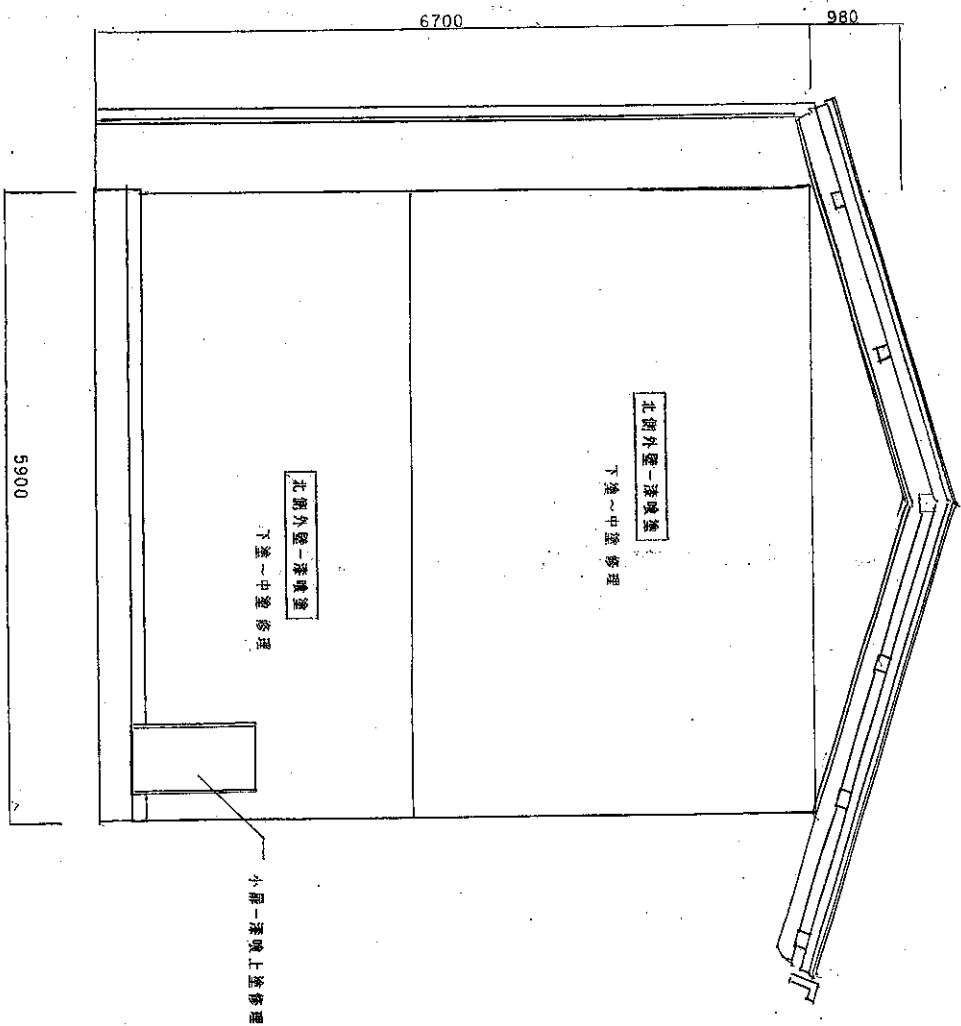


担当

宝珠台
2

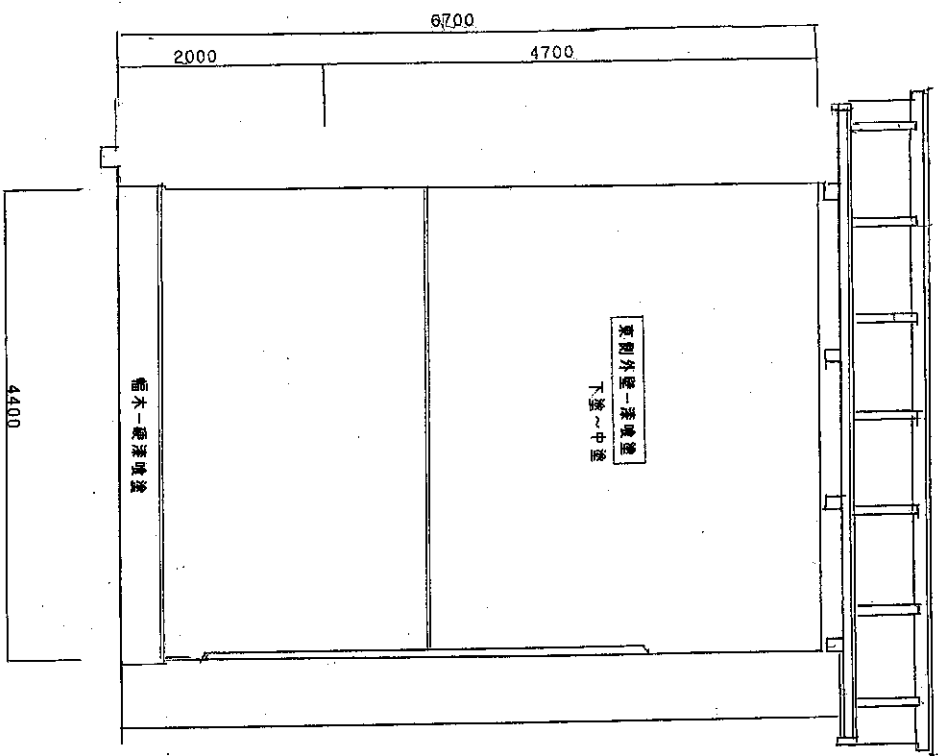

東面外部立面図

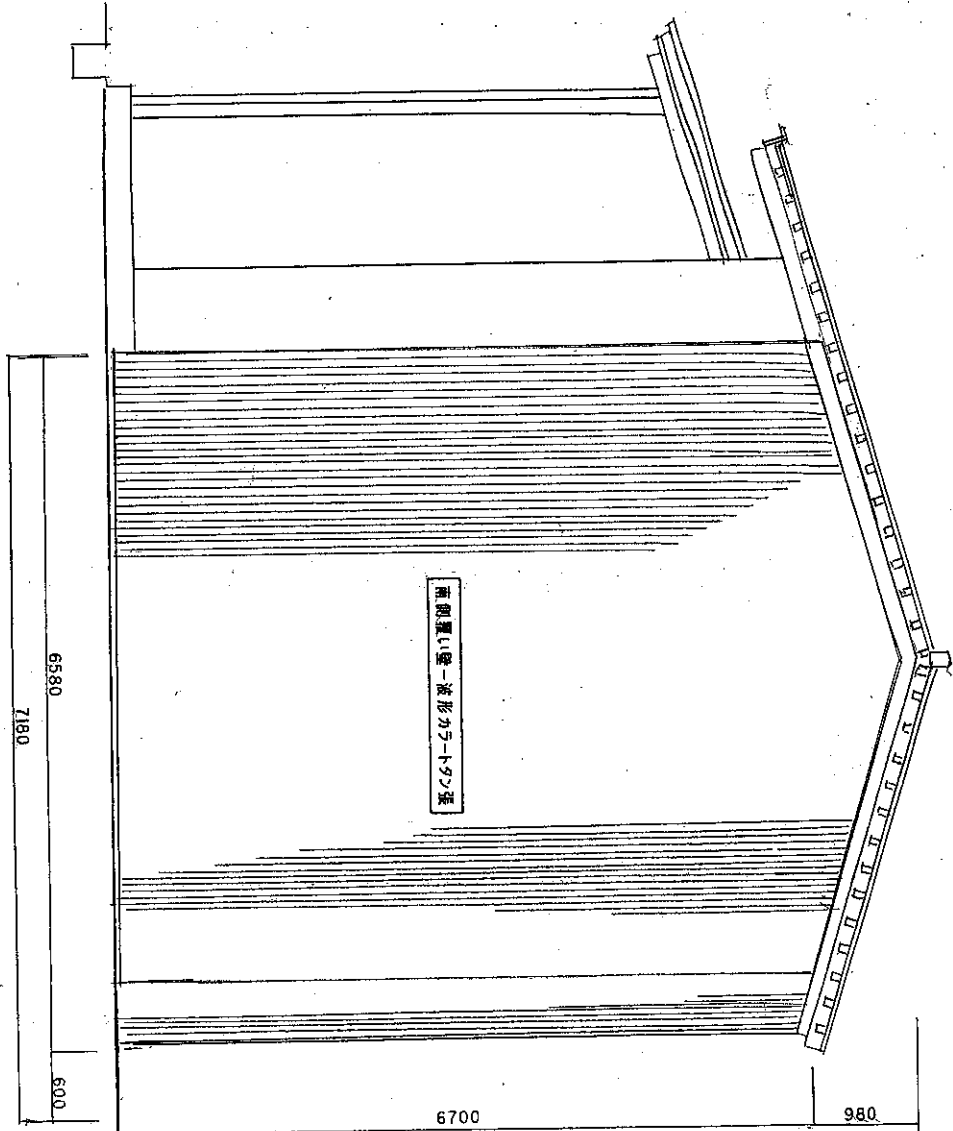

南面外部立面図

令和 8 年度

高山祭屋台防災施設(宝珠台屋台蔵)第二期修理工事



東面、南面 立面図

縮尺 1/

一級建築士事務所 岐阜県知事登録 第6923号
協同組合 飛騨設計センター
高山市上三之町29番地 管理建築士 大野二郎

担当

宝珠台 3

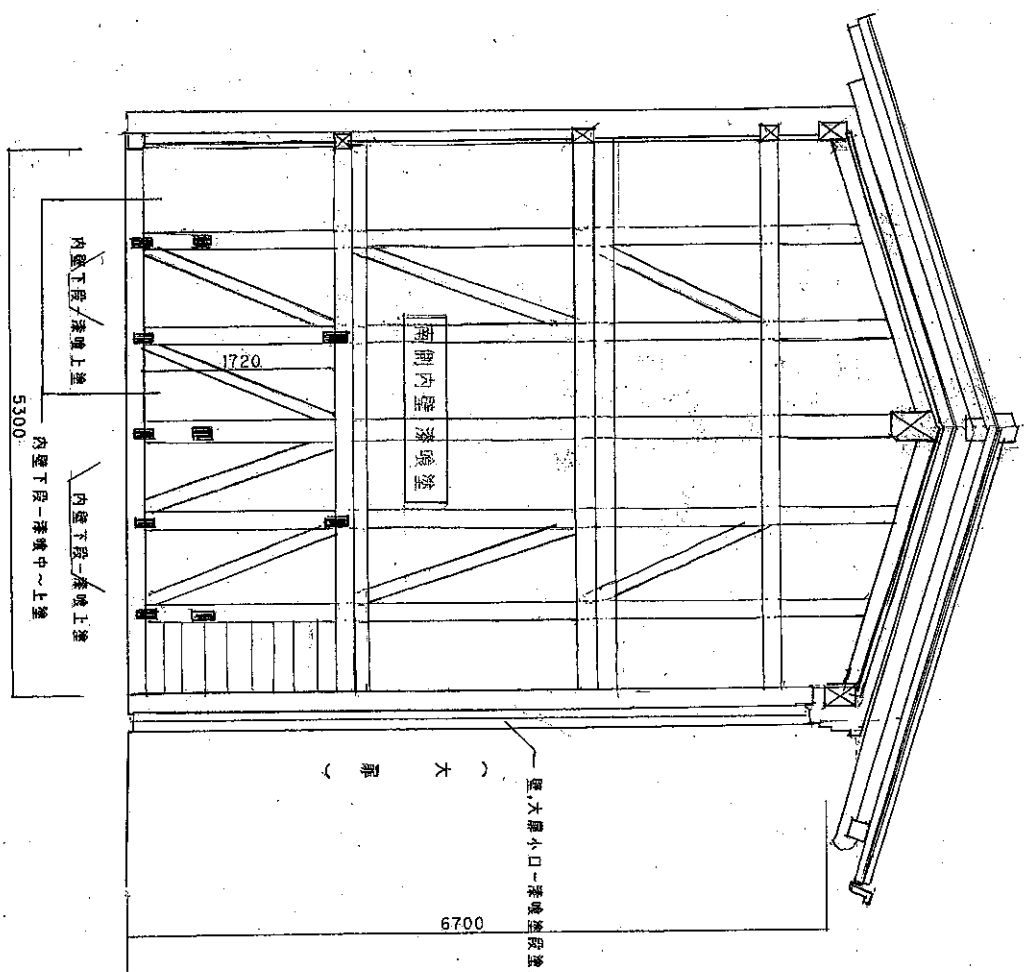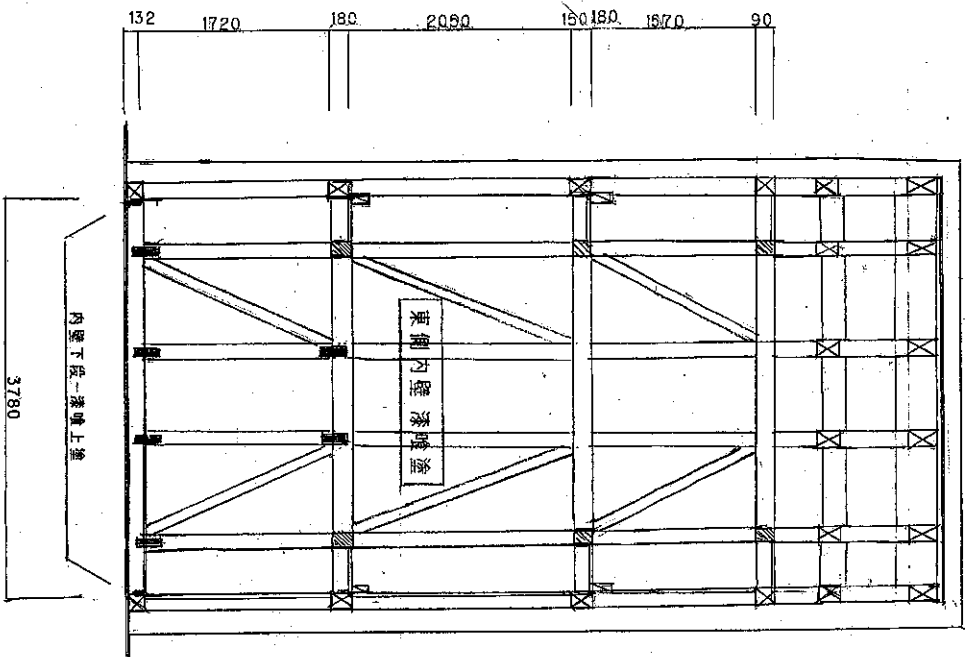

令和 8 年度

高山祭屋台防災施設(宝珠台屋台蔵)第二期修理工事

東内面、南内面 立面図



縮尺 1/

一般建築士事務所 岐阜県知事登録 第6923号
協同組合 飛騨設計・センター
高山市上三之町29番地 管理建築士 大野二朗

担当

4

宝珠台
一

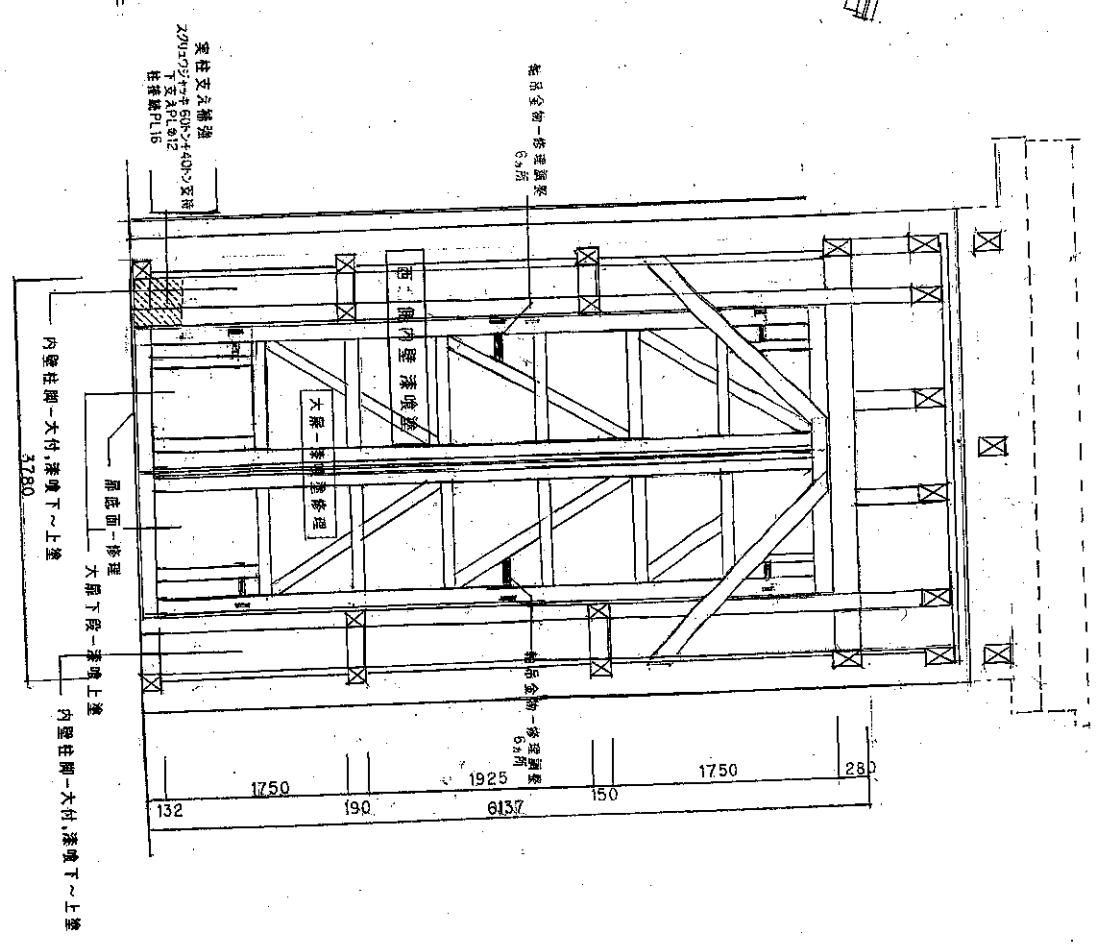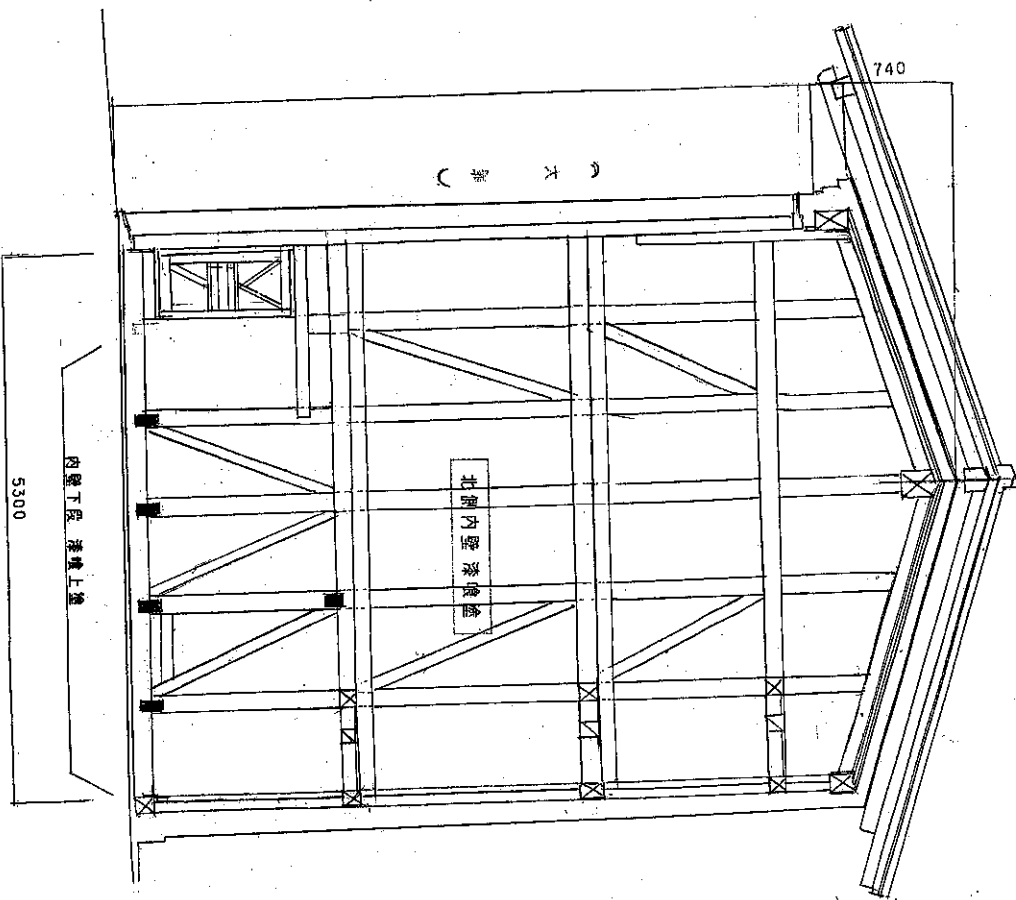

令和 8 年度

高山祭屋台防災施設(宝珠台屋台蔵)第二期修理工事


北内面、西内面 立面図

縮尺 1/


一般建築士事務所 岐阜県知事登録 第6923号
協同組合 飛騨設計センター
高山市上三之町29番地 管理建築士 大野二郎

担当

宝珠台

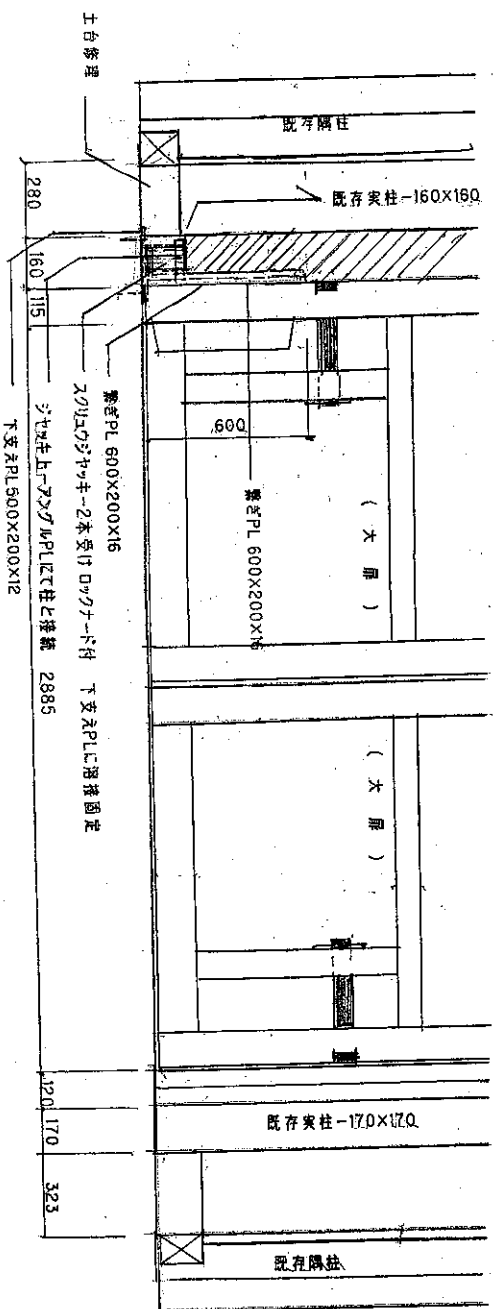

内壁西柱脚支持補強部立面図

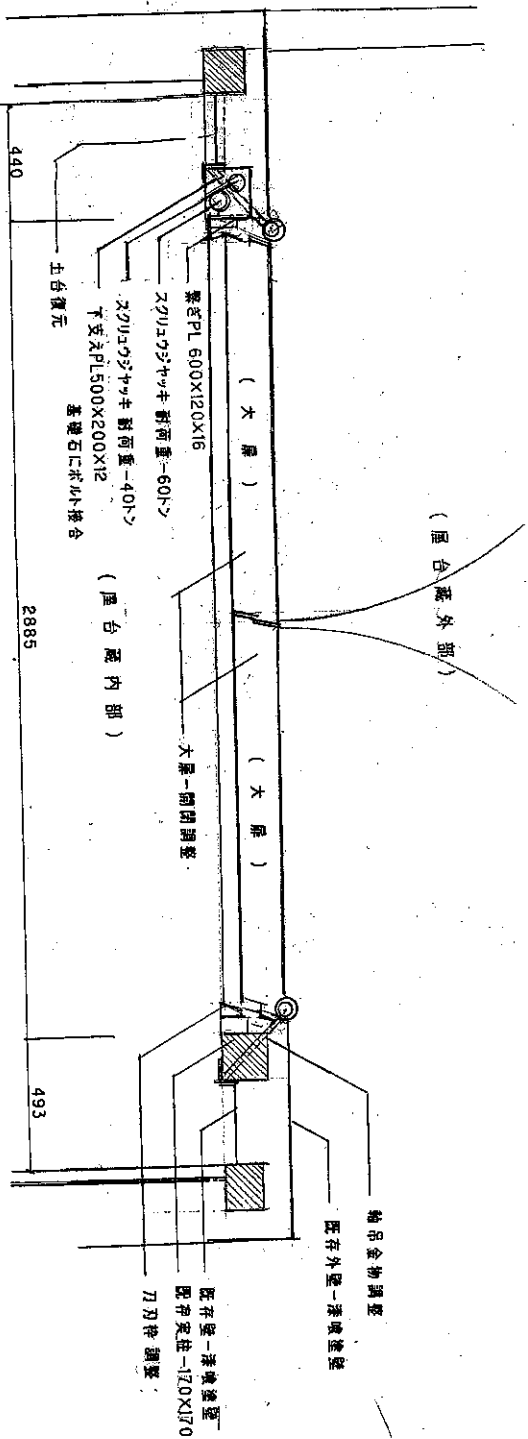

内壁西柱脚支持補強部平面図

令和 8 年度

高山祭屋台防災施設(宝珠台屋台蔵)第二期修理工事

内西壁柱脚支持補強詳細図

縮尺 1/

一級建築士事務所 岐阜県知事登録 第6923号
協同組合
高山市上三之町29番地
飛騨設計センター
管理建築士 大野二郎

担当

宝珠台
6
—