


工 事 名		令和8年度 08市建第11号 市道西洞宗猷寺 2 号線道路改良工事			
		高山市 西洞町他地内			
		設 計 図 面			
【市道西洞宗猷寺2号線】					
番号	図 面 の 名 称	枚数	番号	図 面 の 名 称	枚数
1	計画平面図	1	32～36	迂回道路横断図(1)～(5)	5
2, 3	縦断図(1)、(2)	2	37～41	1次施工横断図(1)～(5)	5
4	標準横断図	1	42～46	2次施工横断図(1)～(5)	5
5～10	横断図(1)～(6)	6	47	迂回道路大型土のう展開図(1)、(2)	2
11	排水工構造図	1	49	線形図	1
12～14	水路縦断図(左側)(1)～(3)	3			
15, 16	水路縦断図(右側)(1)、(2)	2			
17～20	柵工一般図(1)～(4)	4			
21	ブロック積構造図	1			
22, 23	ブロック積擁壁工展開図(1)、(2)	2			
24～26	舗装展開図(1)～(3)	3			
27	区画線展開図	1			
28	撤去工平面図	1			
29, 30	撤去工構造図(1)、(2)	2			
31	迂回道路平面図	1			
			計		49

S=nonscale

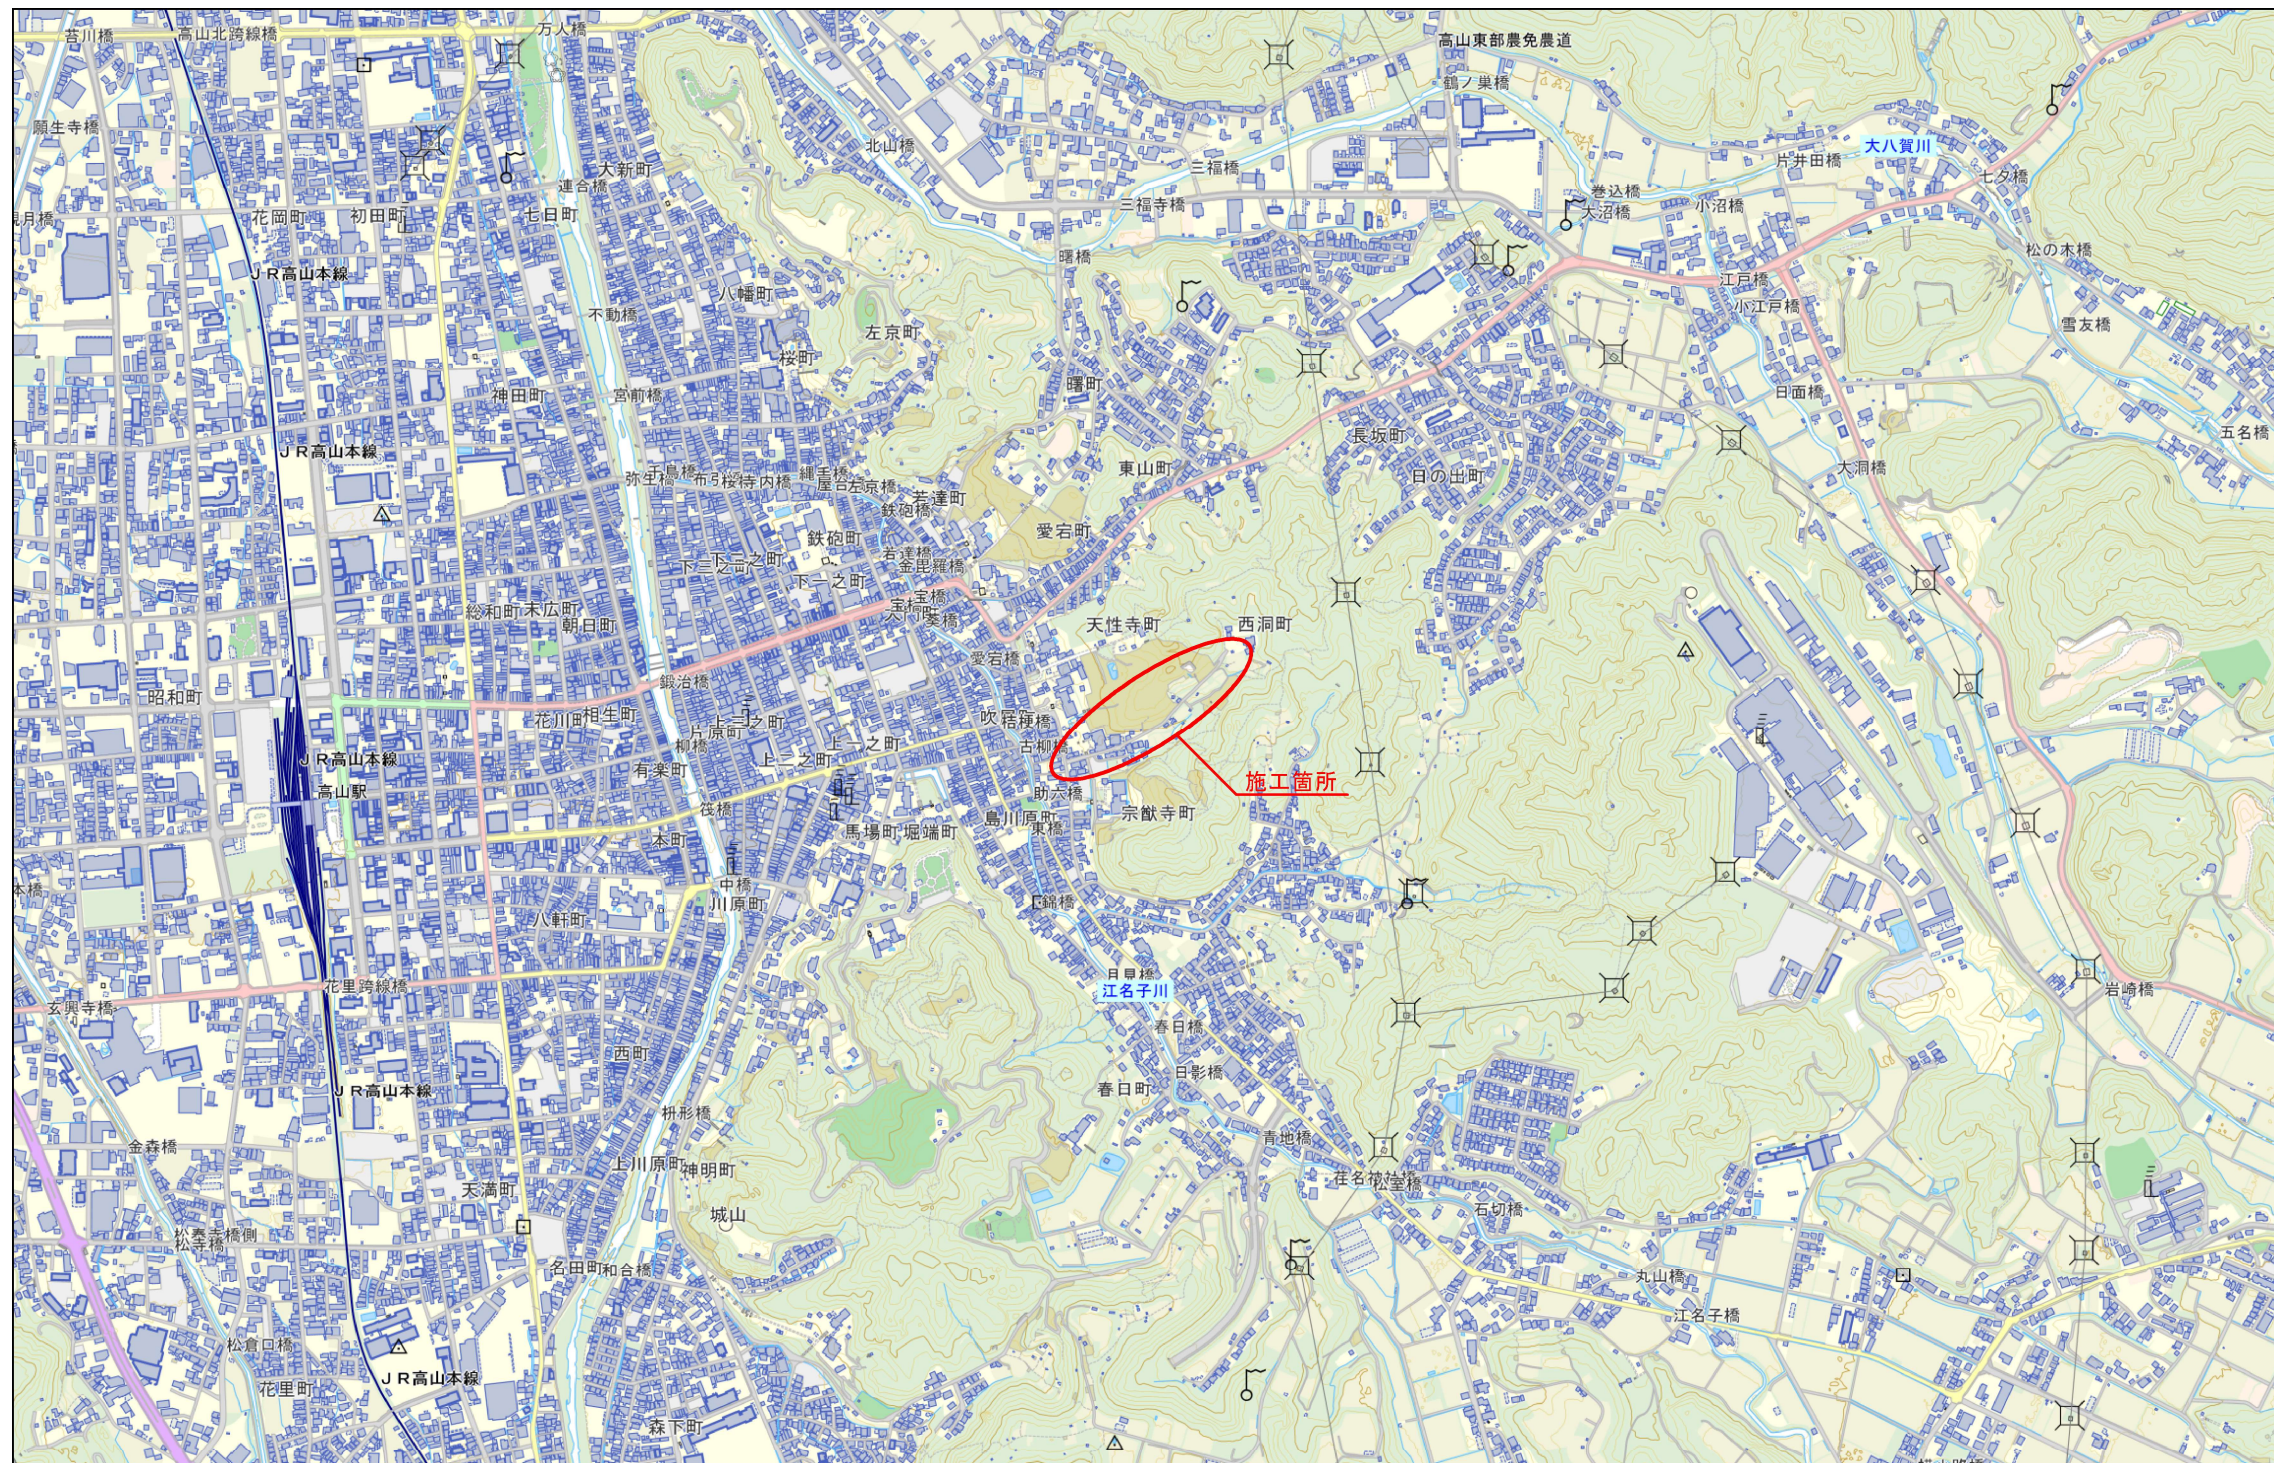

業務名/工事名	08市建第11号 市道西洞宗歌寺2号線道路改良工事		
路線・河川名	市道西洞宗歌寺2号線		
施工箇所名	高山市 西洞町他地内		
図面の種類	位 置 図		
縮 尺	図面番号	48 葉之内 0	
会 社 名			
事 務 所 名	高 山 市		

計画平面図

S=1:500


高山市 西洞町外地内

IP	IP-4		Y	1.155		1.155	
KNO	IP-4-1	IP-4-2	τ	9° 44' 54"	9° 44' 54"		
IA	24° 30' 51"		Lc	5.254			
R	60.000		CL	46.088			
L	20.417	20.417	Tc	23.296	23.296		
Δ R	0.289	0.289	S	20.390	20.390		
XM	10.198	10.198	W	13.098			
X	20.358	20.358	A	35.000	35.000		

IP-6
IA=22° 50' 27"
R=105.000
TL=21.211
CL=41.858
SL=2.121

IP-5
IA=6° 6' 54"
R=380.000
TL=20.298
CL=40.557
SL=0.542


IP-3
IA=3° 33' 58"
R=400.000
TL=12.452
CL=24.897
SL=0.194

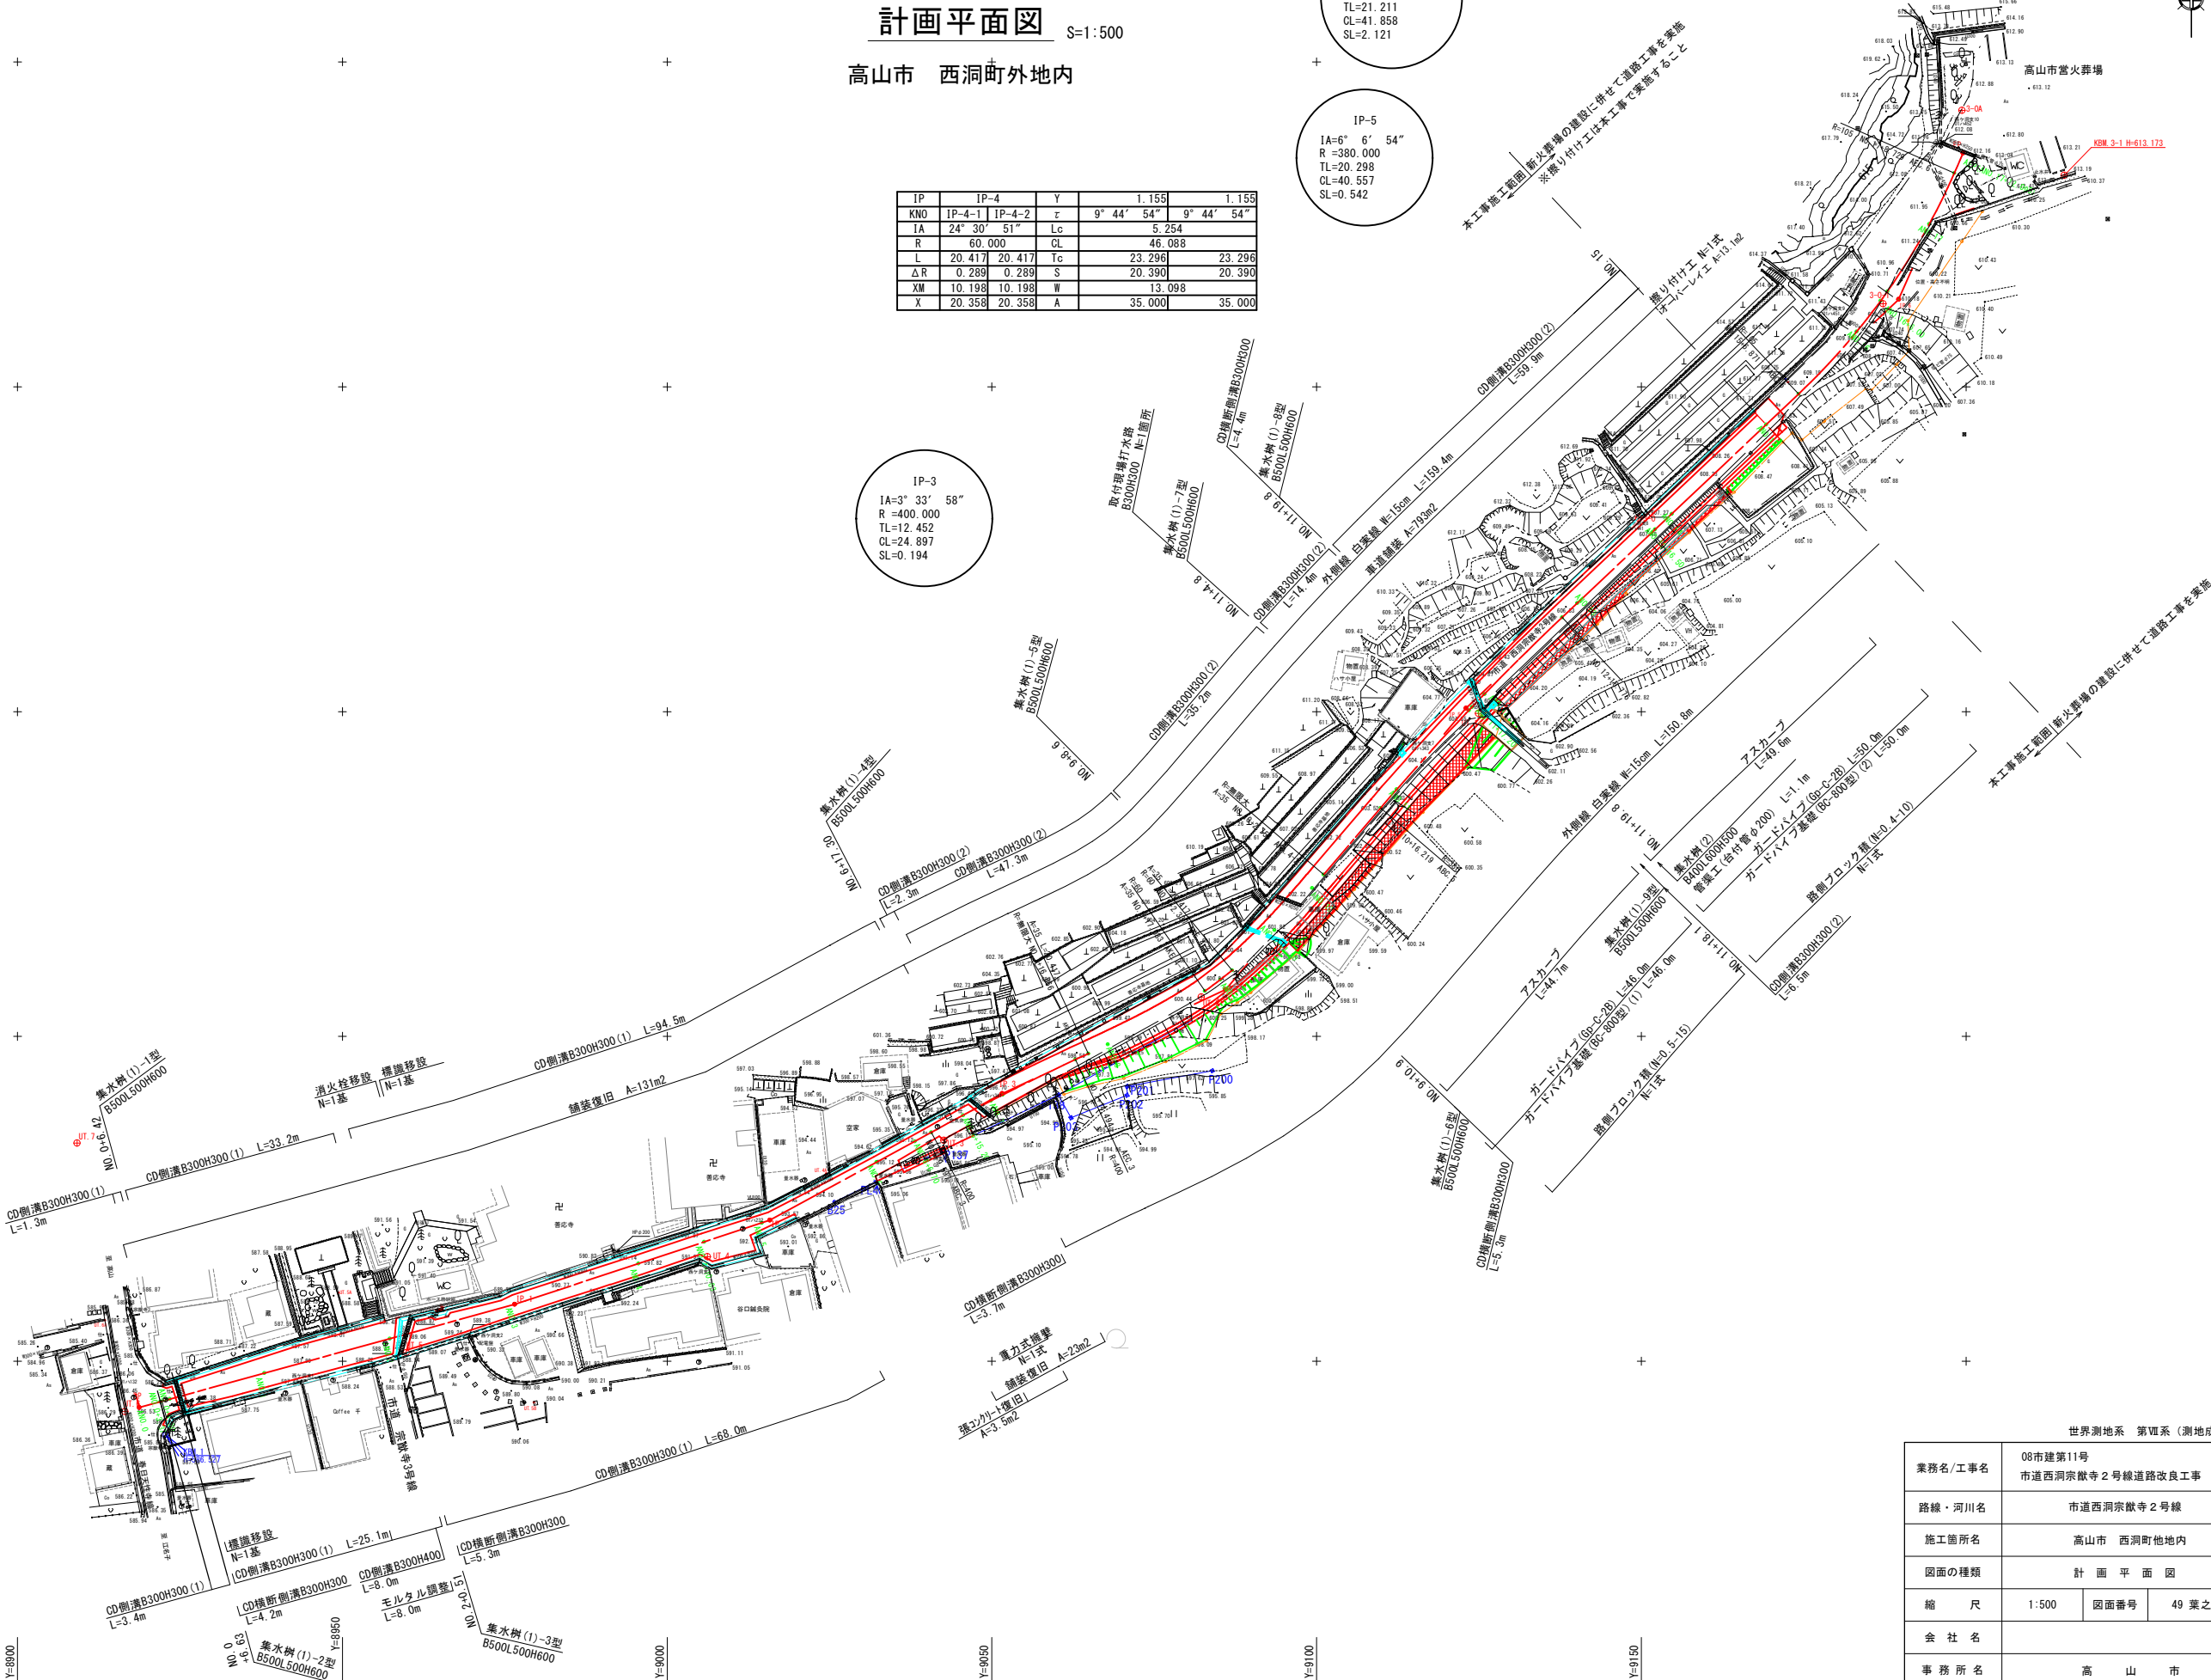

世界測地系 第Ⅶ系 (測地成果2011)			
業務名/工事名	08市建第11号 市道西洞宗厳寺2号線道路改良工事		
路線・河川名	市道西洞宗厳寺2号線		
施工箇所名	高山市 西洞町外地内		
図面の種類	計 画 平 面 図		
縮 尺	1:500	図面番号	49 葉之内 1
会 社 名			
事 務 所 名	高 山 市		

縦断図(1)

V=1:100
H=1:500

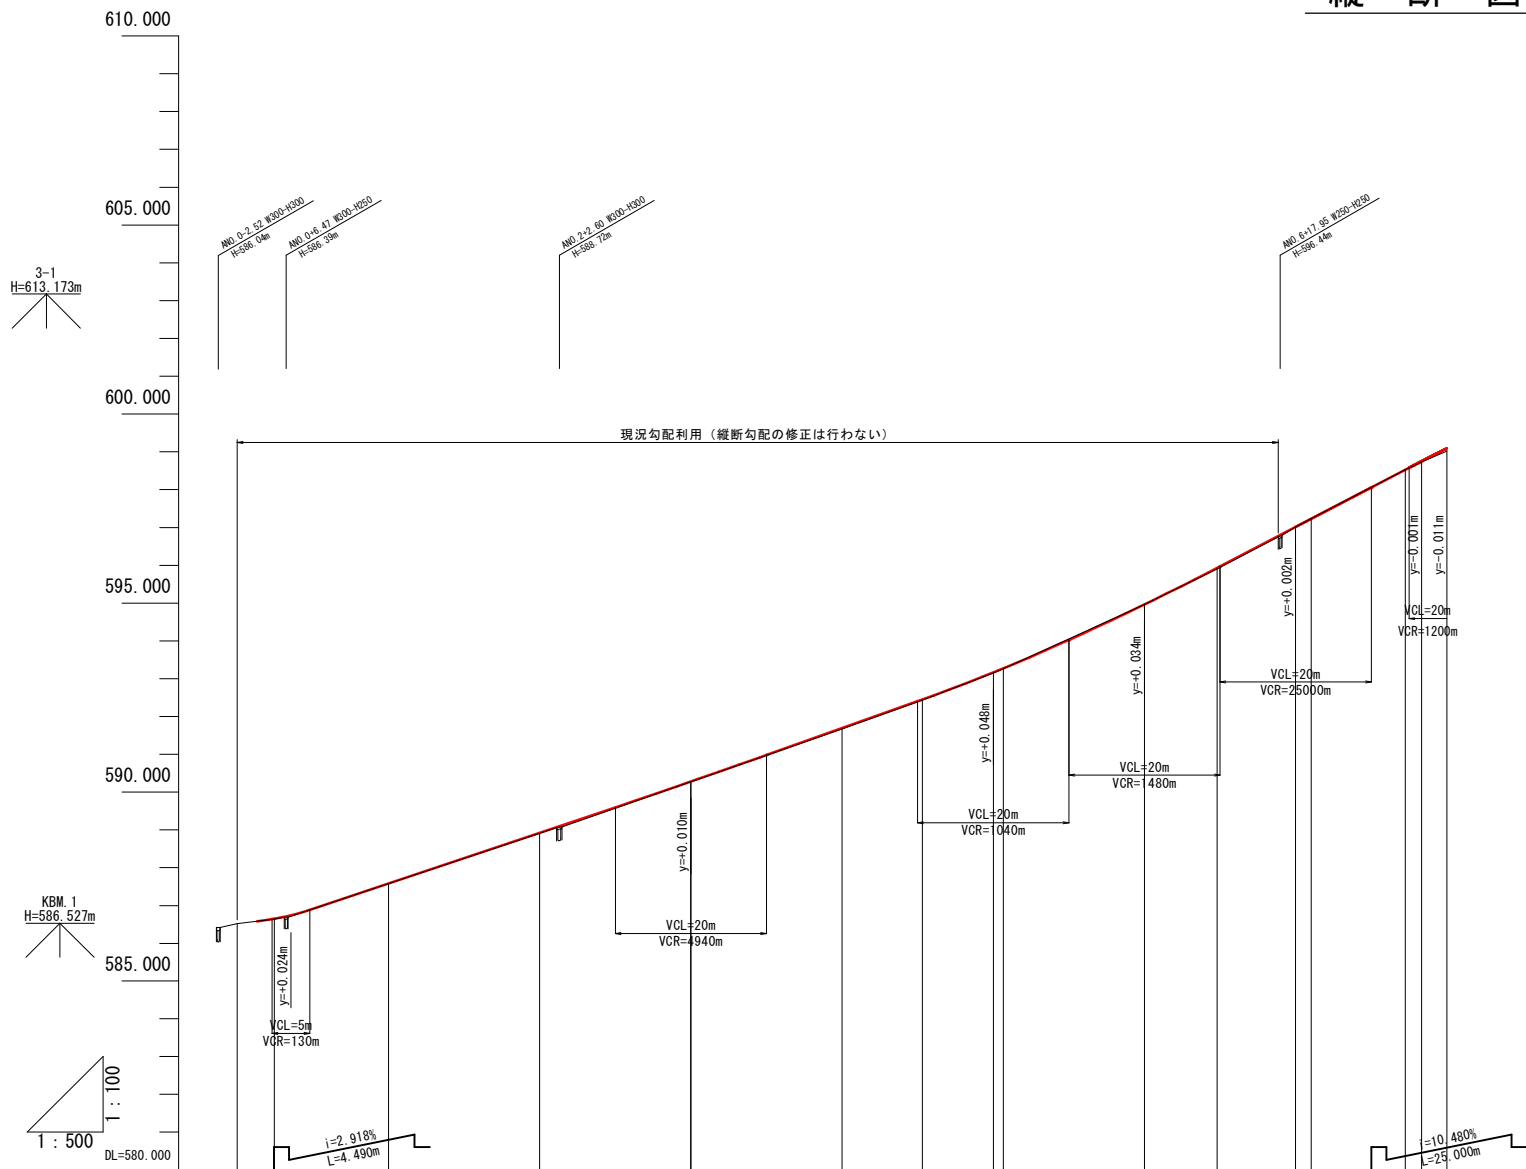


土 工 区 画	勾配	586.584 586.715 $i=6.72\%$ $L=52.900m$	590.270 $i=7.125\%$ $L=40.000m$	593.120 $i=9.050\%$ $L=20.000m$	594.930 $i=10.400\%$ $L=20.000m$	597.010 $i=10.400\%$ $L=20.000m$	
	切土					0.004	0.001
	盛土					0.002	0.03 0.08 0.08
計画高						597.012 597.226	598.529 598.756 599.095
地盤高		586.52 586.58 586.64 586.58	587.58	588.91	590.27 590.27	591.67	592.43
追加距離		0.000 2.610 4.900 7.100	20.000	40.000	59.955 60.000	80.000	90.630
単距離		0.000 2.610 2.280 2.200	15.100	20.000	19.955 0.045	20.000	10.630
測点		ANO. 0 ANO. 0+2.61 ANO. 0+4.90 ANO. 0+7.10	ANO. 1	ANO. 2	IP. 1 ANO. 3	ANO. 4	ANO. 4+10.63
曲線					IP. 2 IP. 1 IA=2-51-19	IP. 2 IP. 1 IA=10-19-03	IP. 3 IP. 1 IA=3-33-58 TL=12.452 Q=24.897 R=400.000 SL=0.194
片勾配							
拡幅							

世界測地系 第Ⅶ系 (測地成果2011)			
業務名/工事名	08市建第11号 市道西洞宗猷寺2号線道路改良工事		
路線・河川名	市道西洞宗猷寺2号線		
施工箇所名	高山市 西洞町他地内		
図面の種類	縦断図(1)		
縮尺	V=1:100 H=1:500	図面番号	49 葉之内 2
会社名			
事務所名	高山市		

縦断図 (2)

V=1 : 100
H=1 : 500

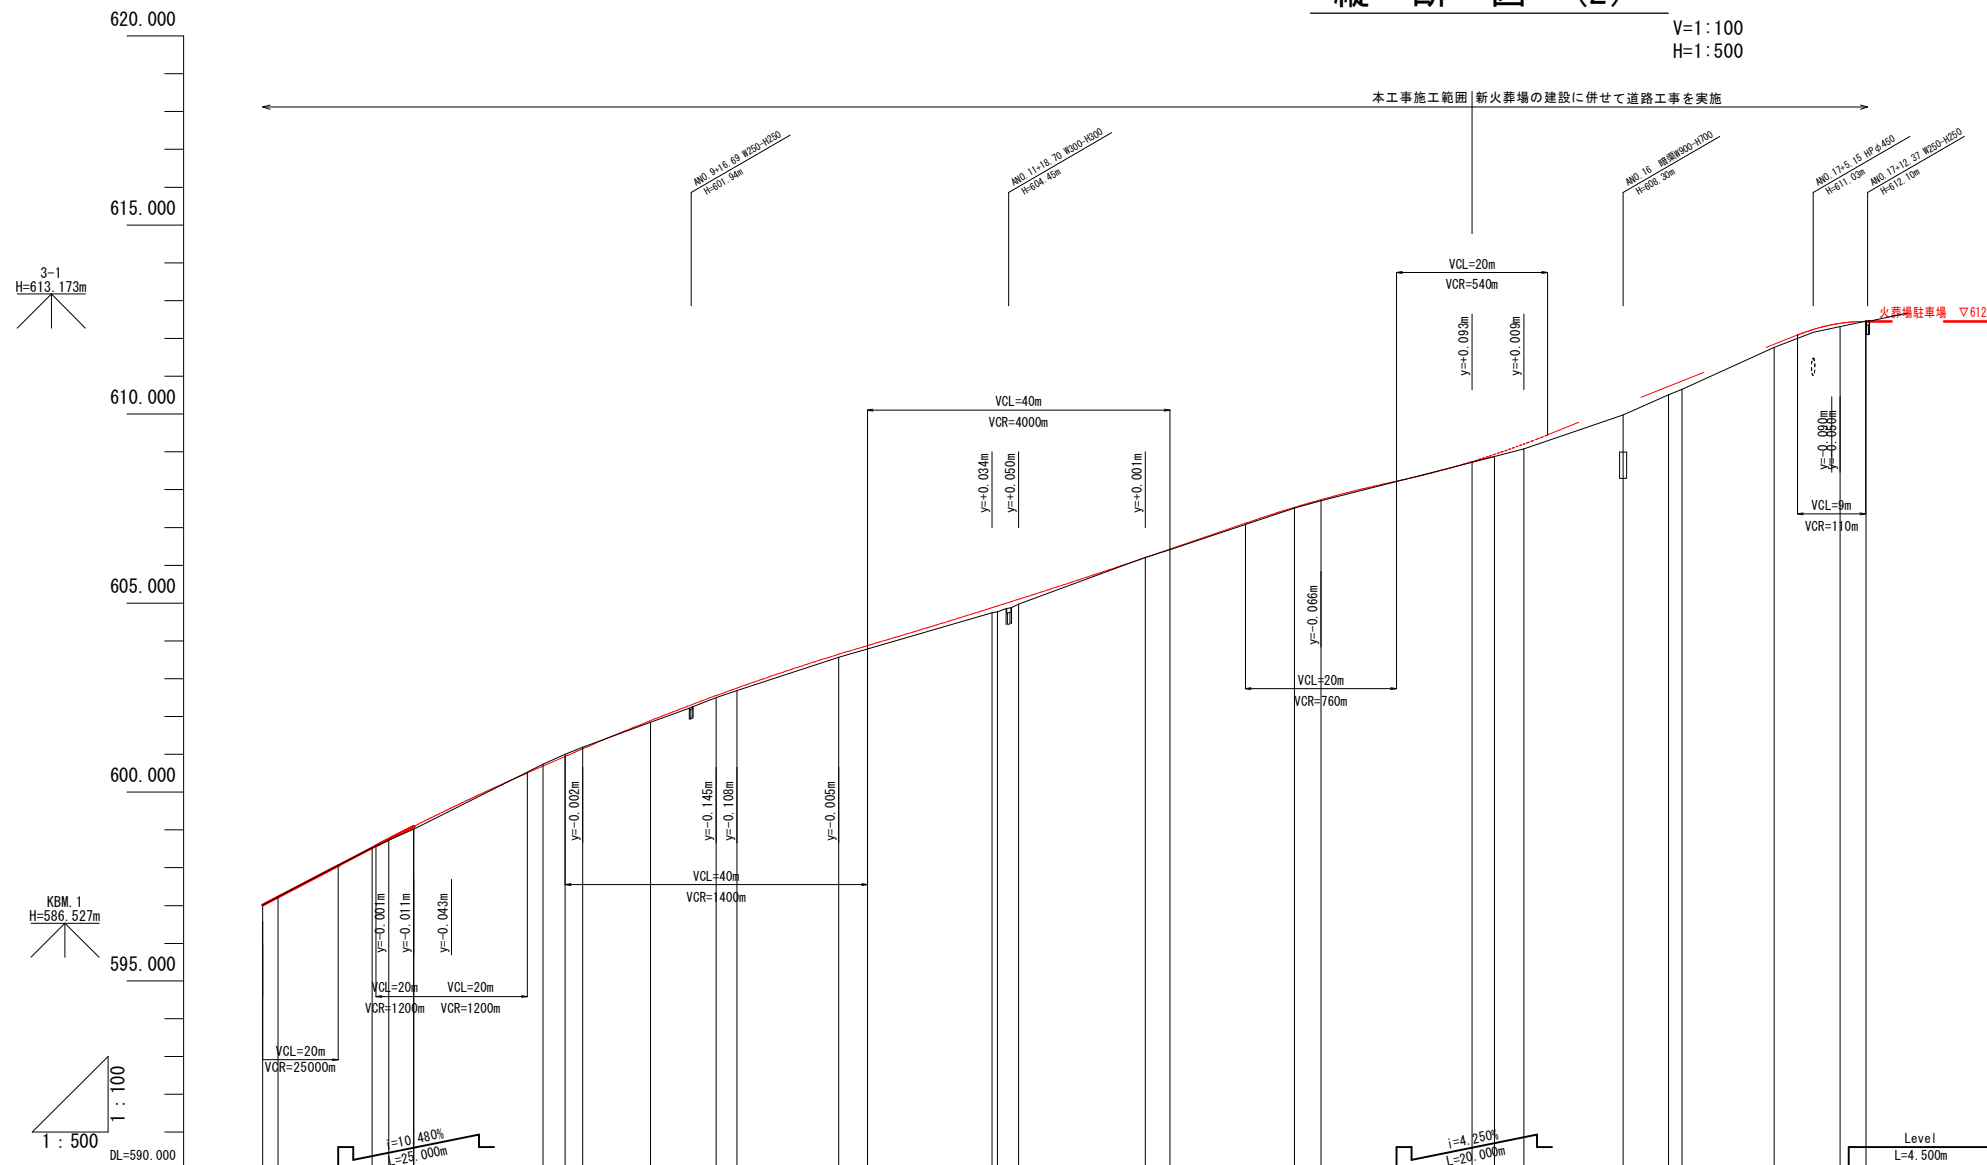

拓 幅	片 勾 配	曲 線	測 点	单 距 離	追 加 距 離	地 盤 高	計 画 高	圖 註		計 量
								盛 土	切 土	
		IP 3 TL= 12.452 IA=33-33-58 CL= 24.897 R=400.000 SL= 0.194	AND 7 ASP 3	10.403 2.146	140.000 142.046	597.01 597.23	597.012 597.226	0.002	0.004	597.010
			AEC 3 AKA 4-1	12.448 2.172	154.494 156.666	598.53 598.73	598.529 598.756	0.001	0.001	
			AND 8	3.334	160.000	599.02	599.095	0.08	0.08	
						599.587		0.07		599.530
		IP 4 TL= 12.452 IA=24-30-51 CL= 24.897 R=300.000 SL= 0.194	AEC 4-1 AND 9 AEC 4-2	17.083 2.917 2.337	177.083 180.000 182.337	600.74 601.00 601.19	600.690 600.946 601.149	0.050 0.054 0.041	i=8.771% L=35.000m	
			AND 9+11.30	8.963	191.300	601.85				602.700
			AND 10 AKA 4-2	8.700 2.754	200.000 202.754	602.50 602.69	602.555 602.754	0.05 0.06		
			ABC 5 AND 11	13.465 3.781	216.219 220.000	603.57 603.79	603.648 603.875	0.08 0.09	i=5.875% L=40.000m	
		IP 5 TL= 20.298 IA=6-06-54 CL= 40.557 R=380.000 SL= 0.542	ASP 5 AND 11+17.20 AND 12	16.498 0.702 2.800	236.498 237.200 240.000	604.74 604.77 604.97	604.878 605.100	0.14 0.13		605.080
			AEC 5 AND 13	16.776 3.224	256.776 260.000	606.21 606.41	606.204 606.425	0.006 0.01	i=6.875% L=40.000m	
			AND 13+16.59 AND 14	16.500 3.500	276.500 280.000	607.51 607.71	607.734	0.02		607.800
			AND 15	20.000	300.000	608.72	608.749	0.02		608.650
			ABC 6	6.871	306.871	609.08	609.208	0.13		
			AND 16 AND 16+6.09 ASP 6	13.129 6.000 1.800	320.000 326.000 327.800	609.98 610.51 610.65	610.247 610.870	0.27 0.22	i=7.985% L=47.590m	
		IP 6 TL= 21.211 IA=22-50-27 CL= 41.888 R=105.000 SL= 2.121	AND 17 AEC 6 REF AND 17+2.08	12.200 8.729 3.366	340.000 348.729 352.095	611.76 612.31 612.45	611.844 612.400 612.450	0.08 0.10 0.09		612.450

世界測地系 第七系 (測地成果2011)			
業務名/工事名	08市建第11号 市道西洞宗叡寺2号線道路改良工事		
路線・河川名	市道西洞宗叡寺2号線		
施工箇所名	高山市 西洞町他地内		
図面の種類	縦断図 (2)		
縮尺	V=1:100 H=1:500	図面番号	49 葉之内 3
会社名			
事務所名	高山市		

標準横断図


S=1:50

設計条件

道路規格	第4種4級
設計速度	V=20km/h
計画幅員	車道幅員 4.0m
	路肩幅員0.5×2=1.00m
舗装計画大型交通量 (台/日・方向)	N1: T<15台
設計CBR	4%
凍結深	41cm

融雪設備を設ける区間

NO. 1付近

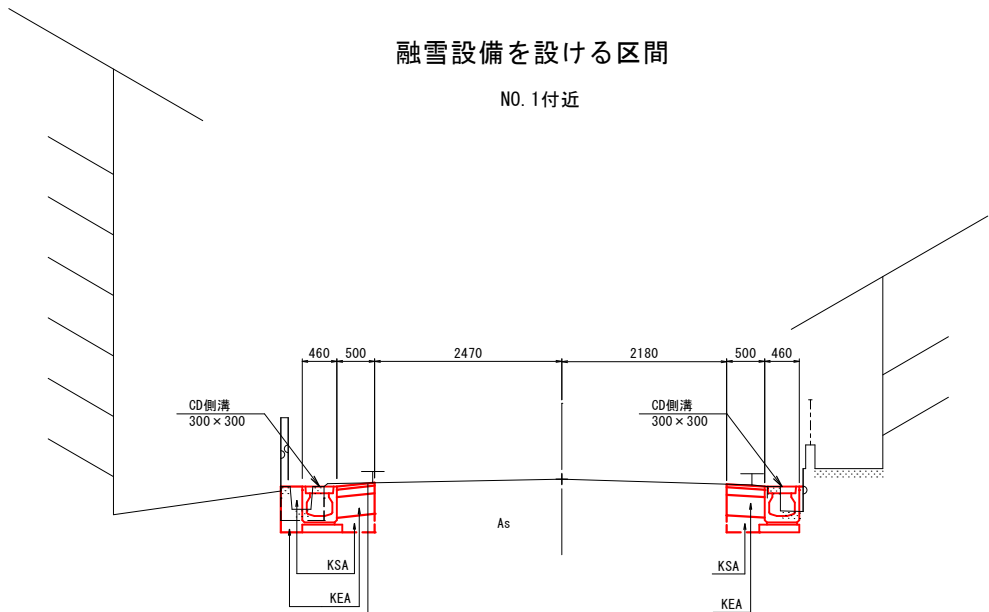


舗装復旧

表層	再生密粒度アスコン (13F)	t=4cm
上層路盤	粒度調整碎石 (M-30)	t=10cm
下層路盤	再生クラッシャーラン (RC-40)	t=27cm
凍上抑制層含む		

融雪設備を設けない区間

ブロック積部

NO. 10+16.219付近

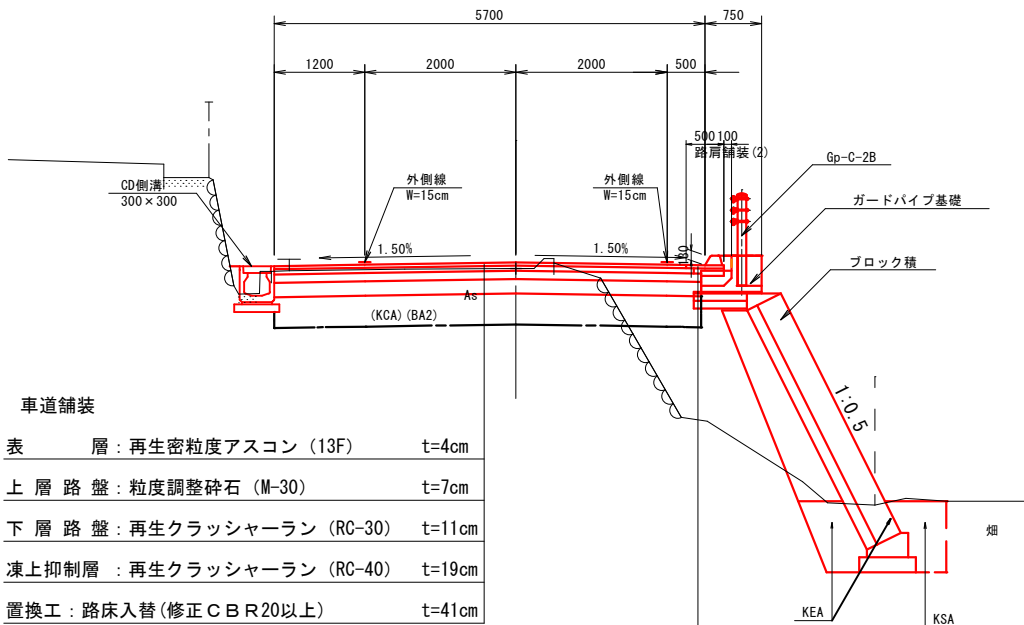

車道舗装

表層	再生密粒度アスコン (13F)	t=4cm
上層路盤	粒度調整碎石 (M-30)	t=7cm
下層路盤	再生クラッシャーラン (RC-30)	t=11cm
凍上抑制層	再生クラッシャーラン (RC-40)	t=19cm
置換工	路床入替 (修正CBR20以上)	t=41cm

路肩舗装


表層	再生密粒度アスファルト (13F)	t=4cm
路盤	再生クラッシャーラン (RC-30)	t=10cm

土工凡例

KCA	機械掘削
KEA	機械床掘
KSA	機械埋戻
BA1	路体盛土
BA2	路床盛土
CL	切土法面整形
BL	盛土法面整形

盛土部

NO. 16付近

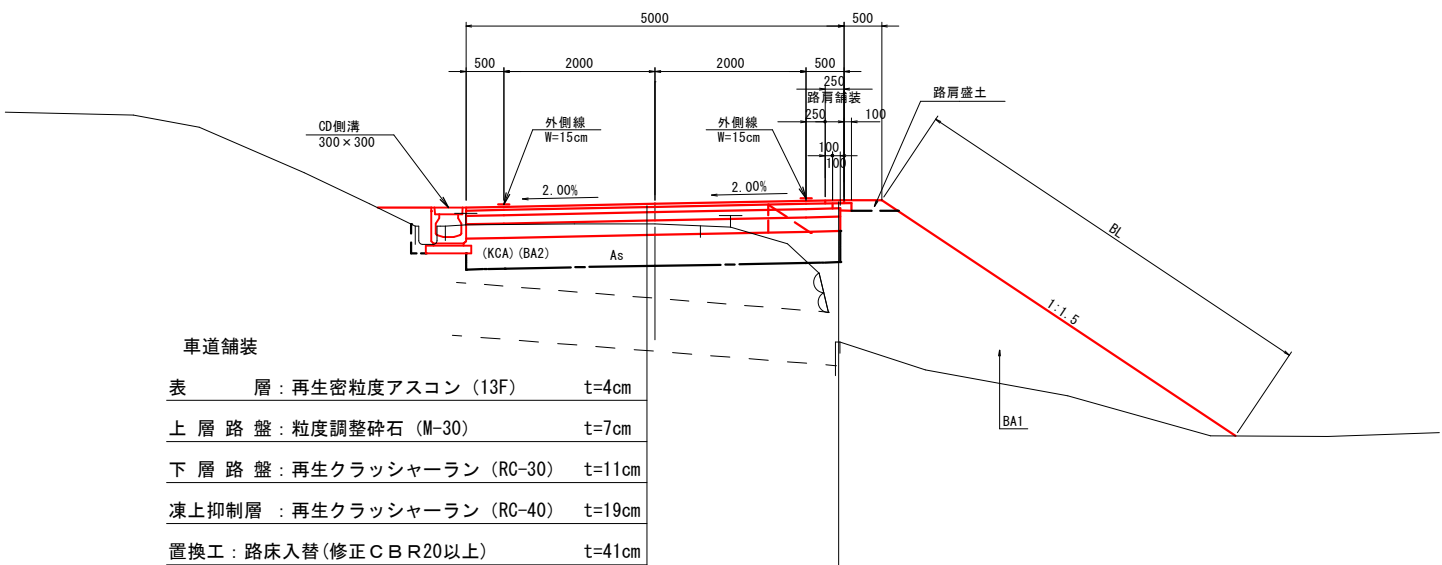

車道舗装


表層	再生密粒度アスコン (13F)	t=4cm
上層路盤	粒度調整碎石 (M-30)	t=7cm
下層路盤	再生クラッシャーラン (RC-30)	t=11cm
凍上抑制層	再生クラッシャーラン (RC-40)	t=19cm
置換工	路床入替 (修正CBR20以上)	t=41cm

路肩舗装

表層	再生密粒度アスファルト (13F)	t=4cm
路盤	再生クラッシャーラン (RC-30)	t=10cm

路肩盛土

S=1:20

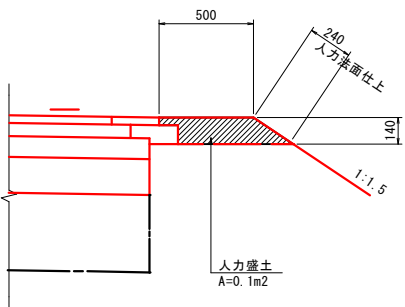


- ※1) 地下埋設物(上水道、下水道)は、管理台帳からの推定位置であるため、精度は保証できない。
計画範囲内には地下埋設物(上水道、下水道)が埋設されているため、施工時には事前に立ち合いを行い、位置を確認すること。
- ※2) 掘削及び床掘作業中に湧水が確認された場合は暗渠排水等の設置を協議すること。
- ※3) 現況の擁壁は根入れが不明なため、擁壁沿いの現場打側溝を取り壊す際は細心の注意を払うこと。

業務名/工事名	08市建第11号 市道西洞宗厳寺2号線道路改良工事		
路線・河川名	市道西洞宗厳寺2号線		
施工箇所名	高山市 西洞町他地内		
図面の種類	標準横断図		
縮尺	1:50	図面番号	49 葉之内 4
会社名			
事務所名	高山市		


横断図 (1)

S=1:100

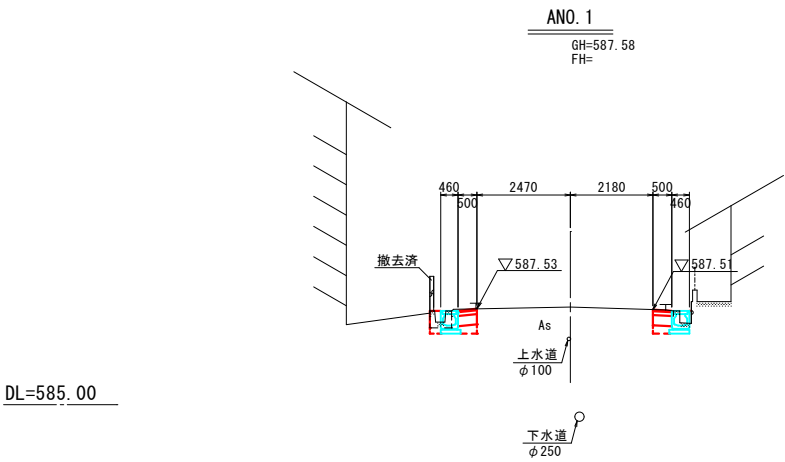


K E A	0.8
K S A	0.4
埋戻コンク	0.02
Co取壊し	-
As取壊し	-

DL=590.00

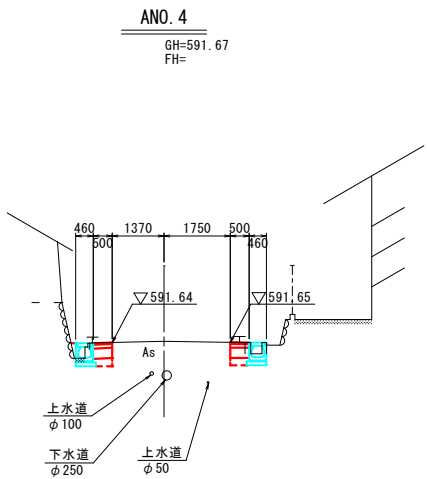


K E A	0.7
K S A	0.3
埋戻コンク	0.04
Co取壊し	-
As取壊し	-

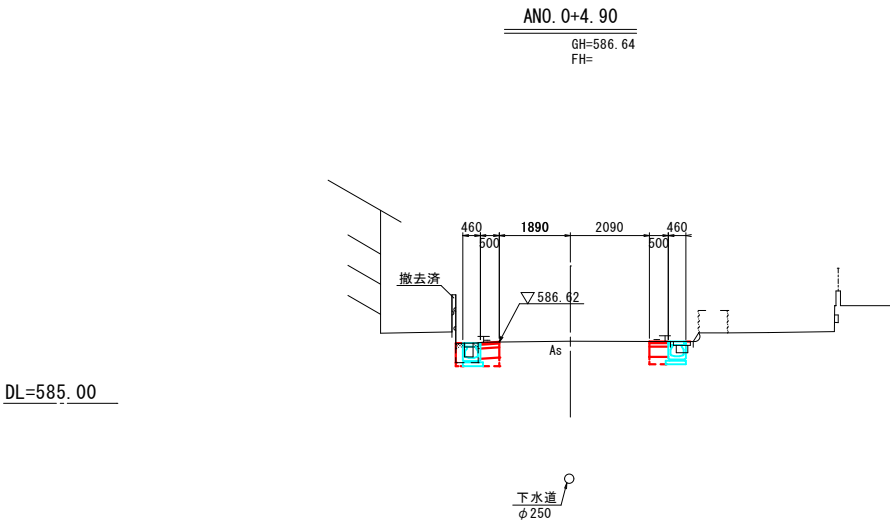


K E A	0.8
K S A	0.4
埋戻コンク	0.03
Co取壊し	-
As取壊し	-

DL=590.00

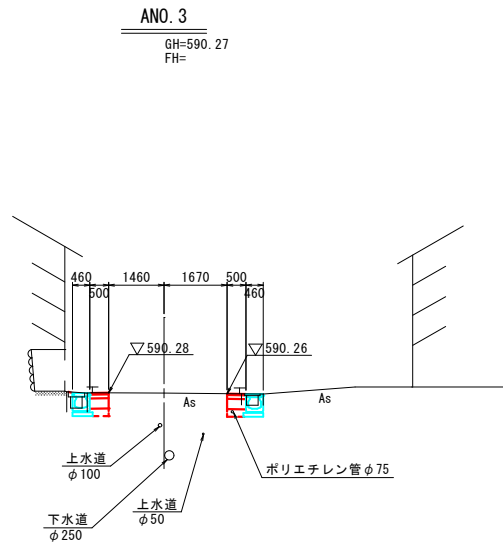


K E A	0.6
K S A	0.2
埋戻コンク	0.03
Co取壊し	-
As取壊し	-

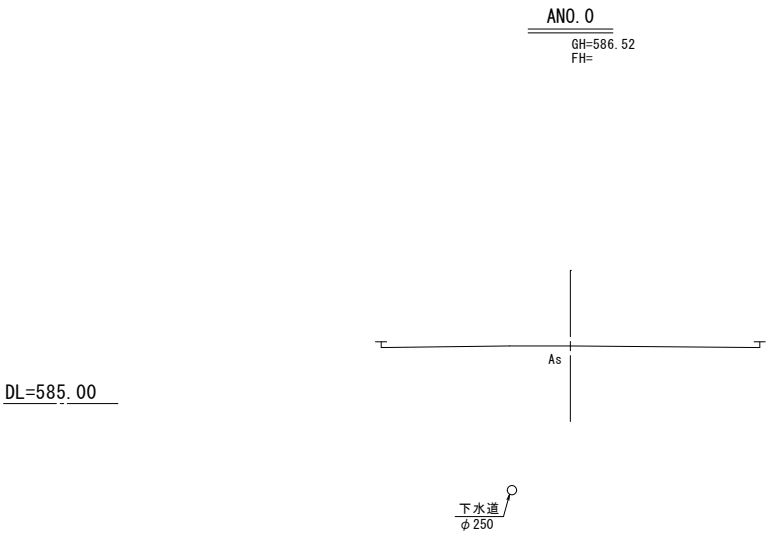

K E A	-
K S A	-
埋戻コンク	-
Co取壊し	-
As取壊し	-

DL=585.00








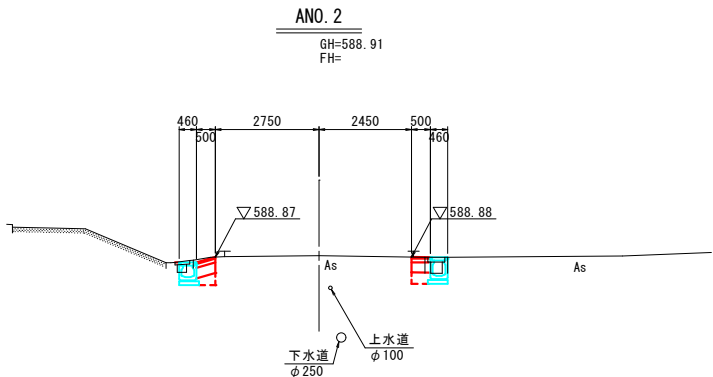


K E A	0.8
K S A	0.2
埋戻コンク	0.02
Co取壊し	-
As取壊し	-

業務名/工事名	08市建第11号 市道西洞宗猷寺2号線道路改良工事		
路線・河川名	市道西洞宗猷寺2号線		
施工箇所名	高山市 西洞町他地内		
図面の種類	横断図 (1)		
縮 尺	1:100	図面番号	49 葉之内 5
会 社 名			
事 務 所 名	高 山 市		

横断図 (2)


S=1:100

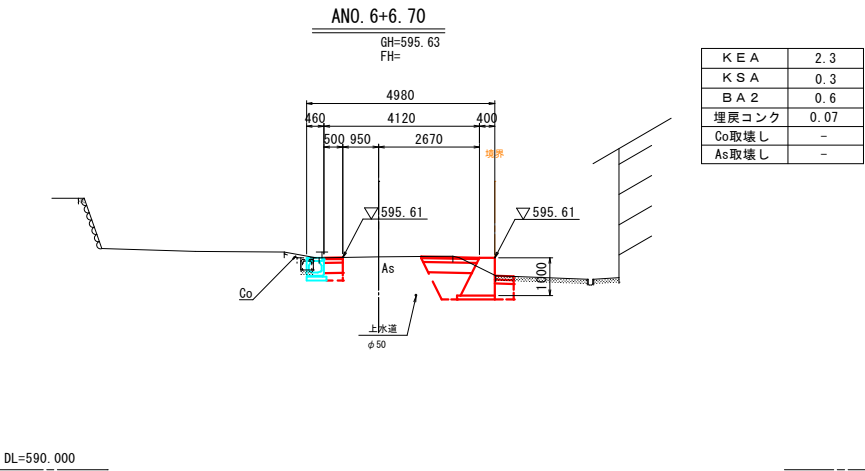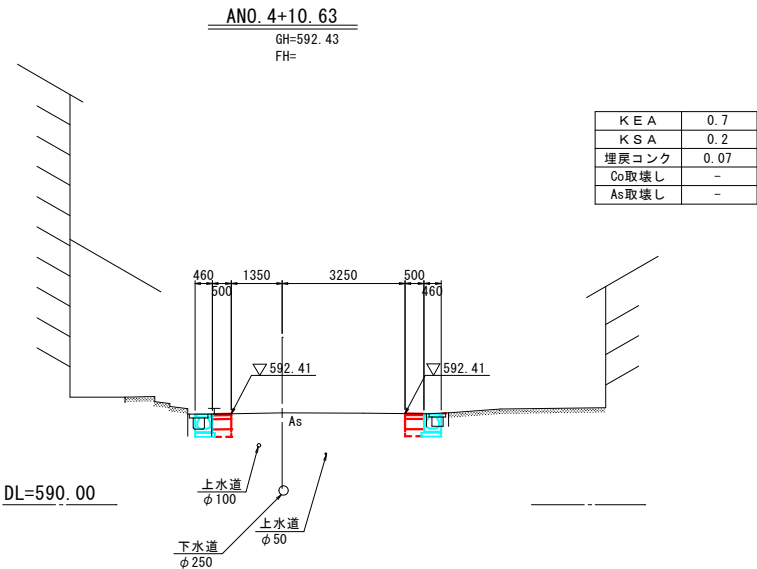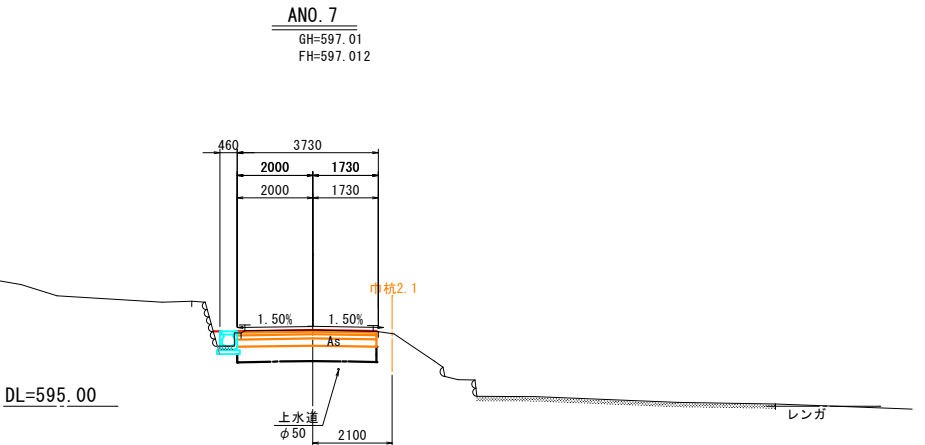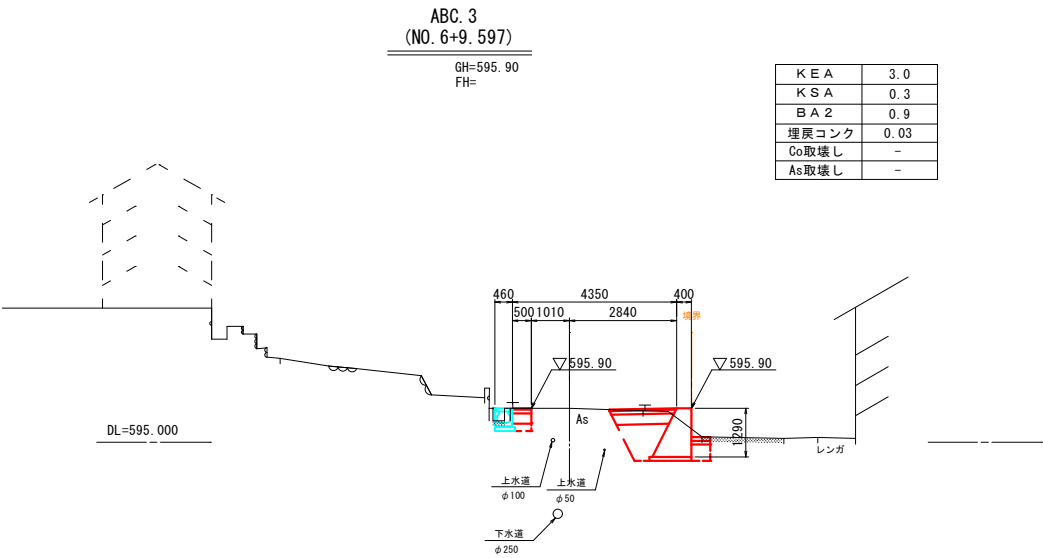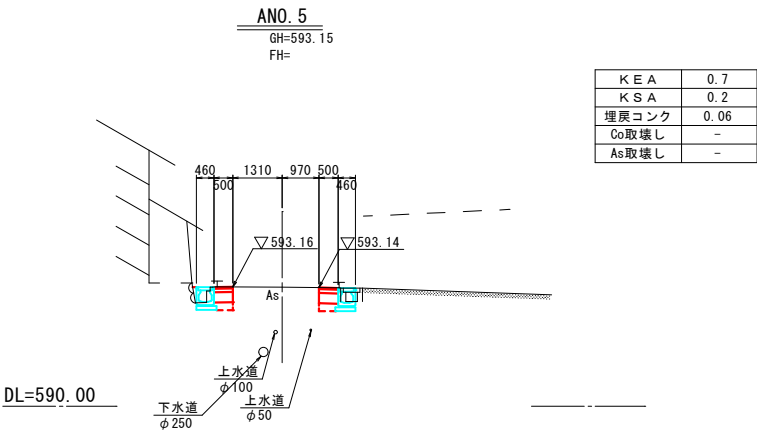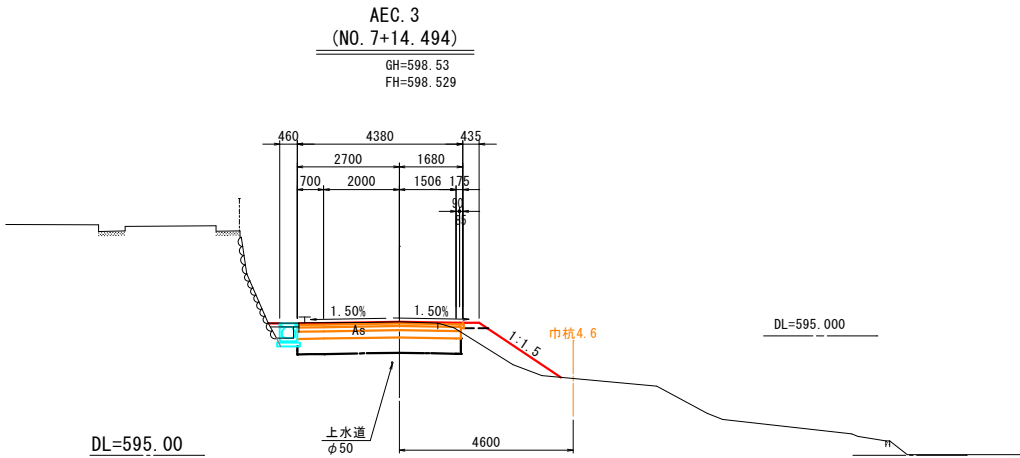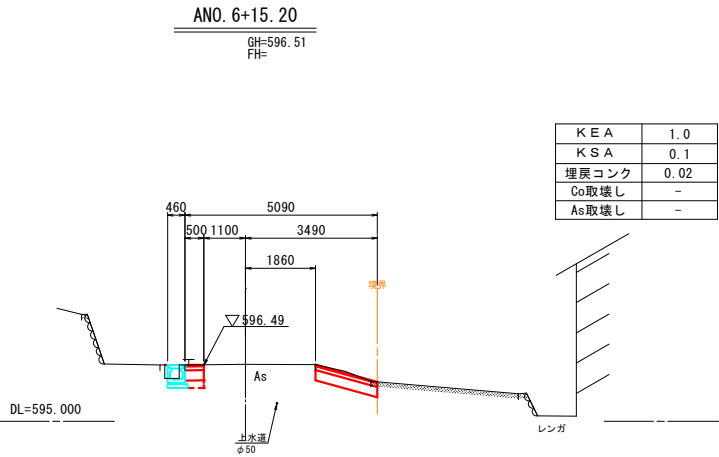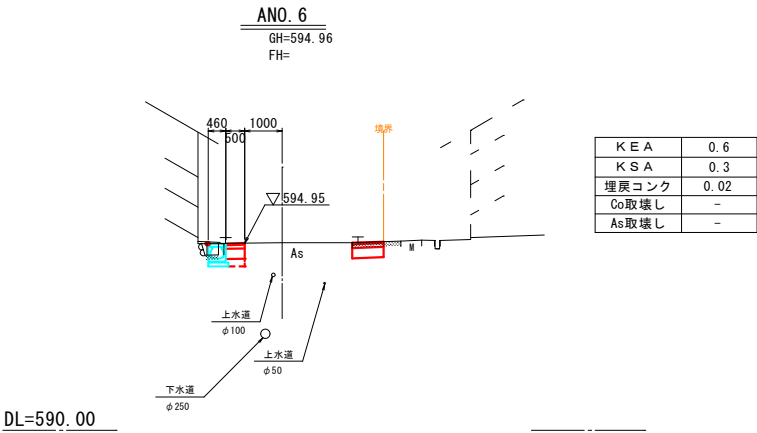


業務名/工事名	08市建第11号 市道西洞宗厳寺2号線道路改良工事		
路線・河川名	市道西洞宗厳寺2号線		
施工箇所名	高山市 西洞町他地内		
図面の種類	横断図 (2)		
縮 尺	1:100	図面番号	49 葉之内 6
会 社 名			
事 務 所 名	高 山 市		

横断図 (3)


S=1:100

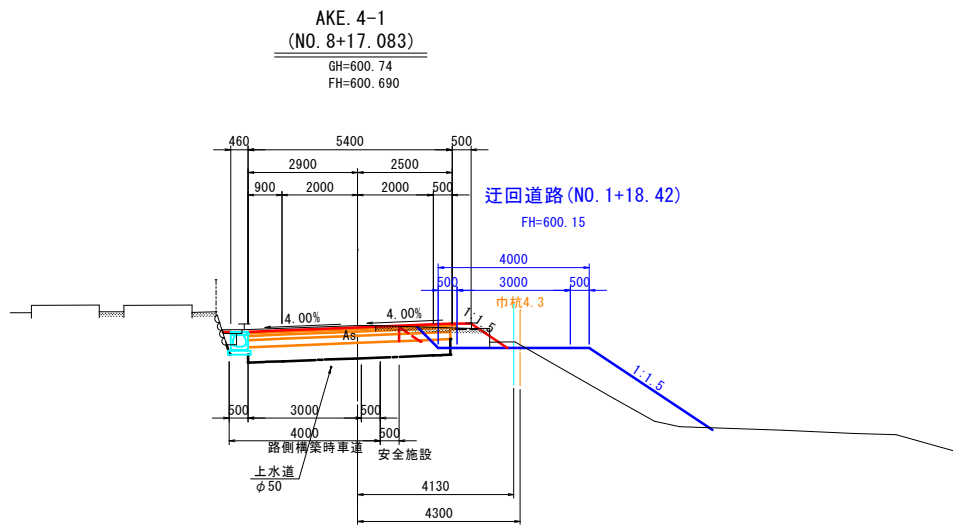


DL=595.00

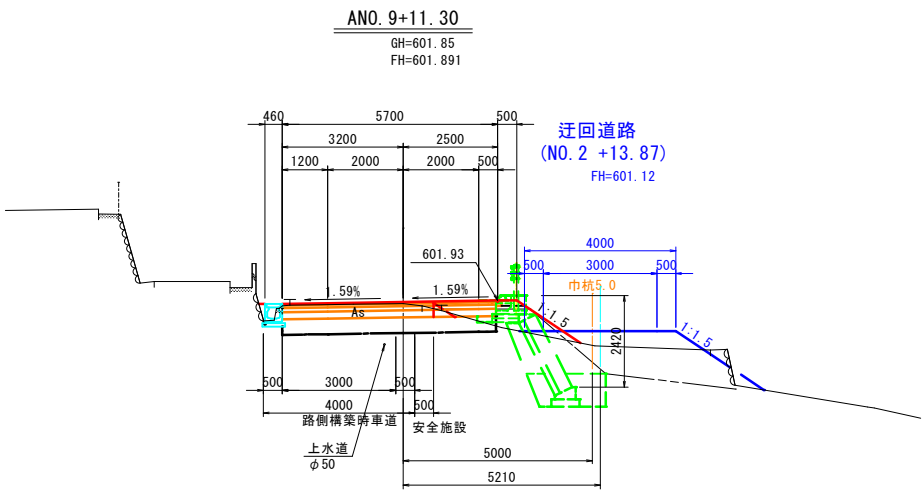


DL=595.00

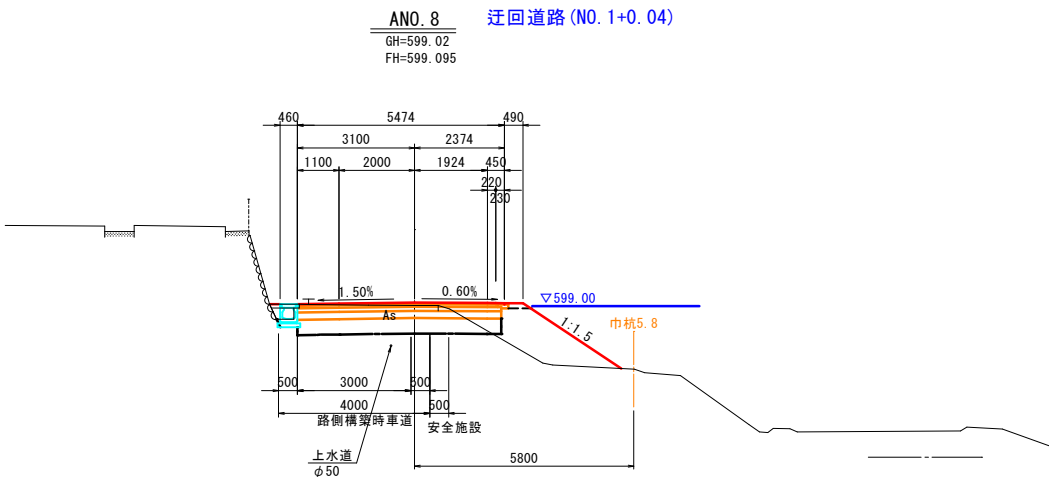


DL=595.00

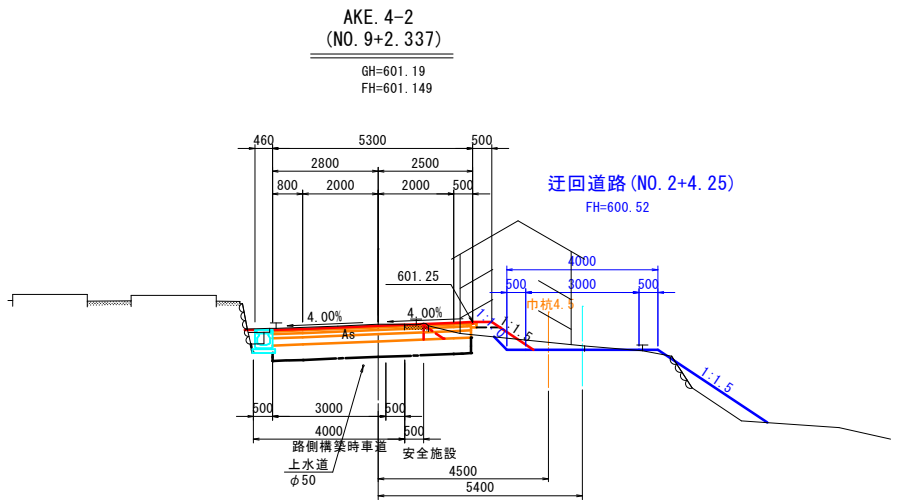

DL=595.00

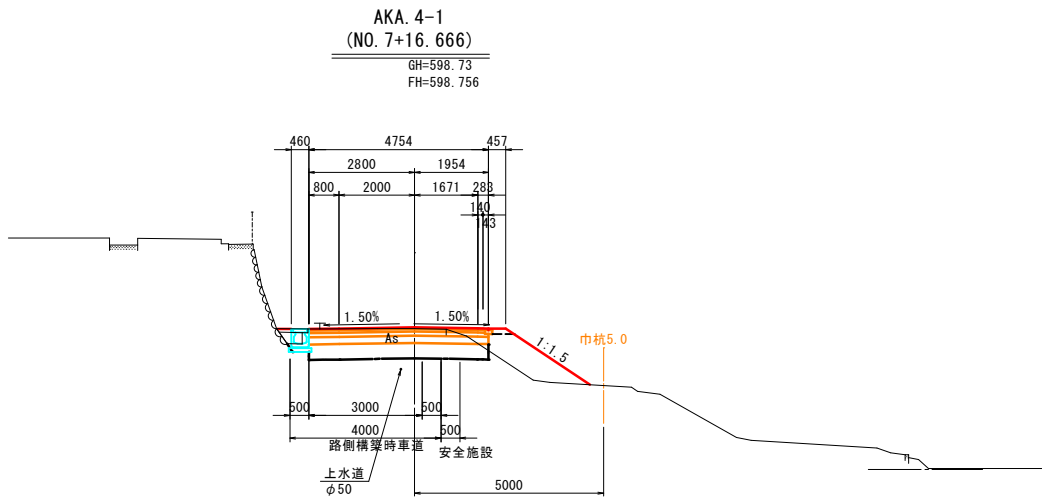

DL=595.00

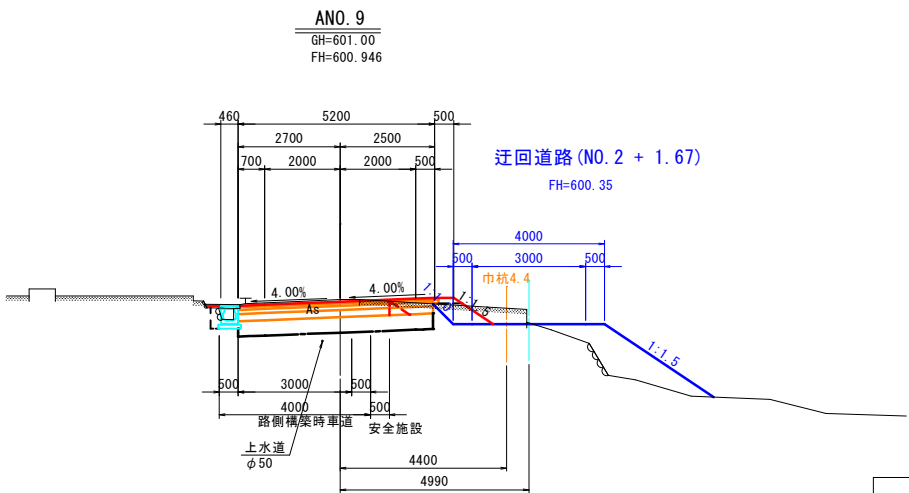

DL=595.00







凡 例

 仮設道路 (迂回路)	 迂回路構築時	 現道部の路盤工まで施工する
--	--	---

業務名/工事名	08市建第11号 市道西洞宗厳寺2号線道路改良工事		
路線・河川名	市道西洞宗厳寺2号線		
施工箇所名	高山市 西洞町他地内		
図面の種類	横断図 (3)		
縮 尺	1:100	図面番号	49 葉之内 7
会 社 名			
事 務 所 名	高 山 市		

横断図 (4)

S=1:100

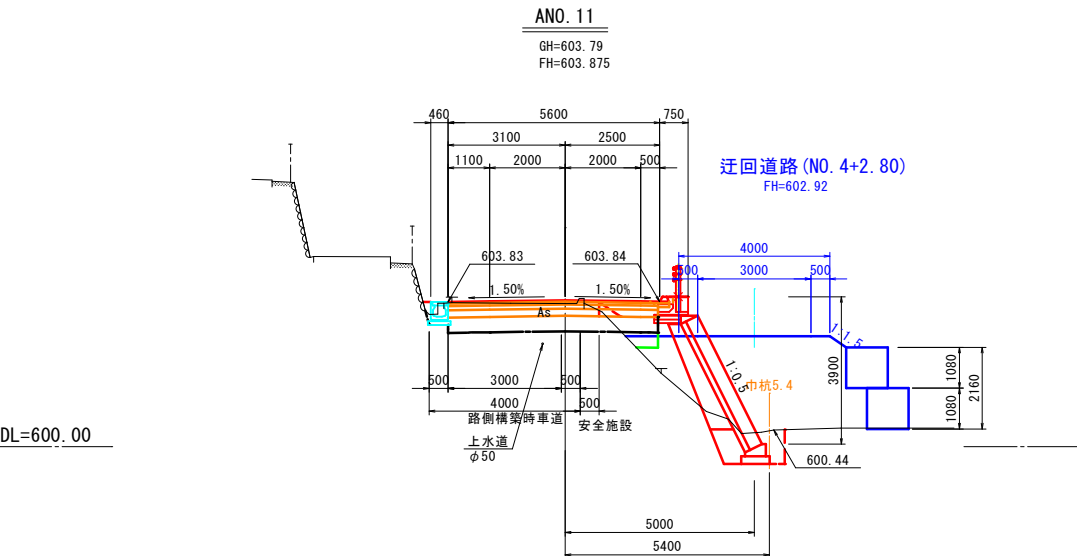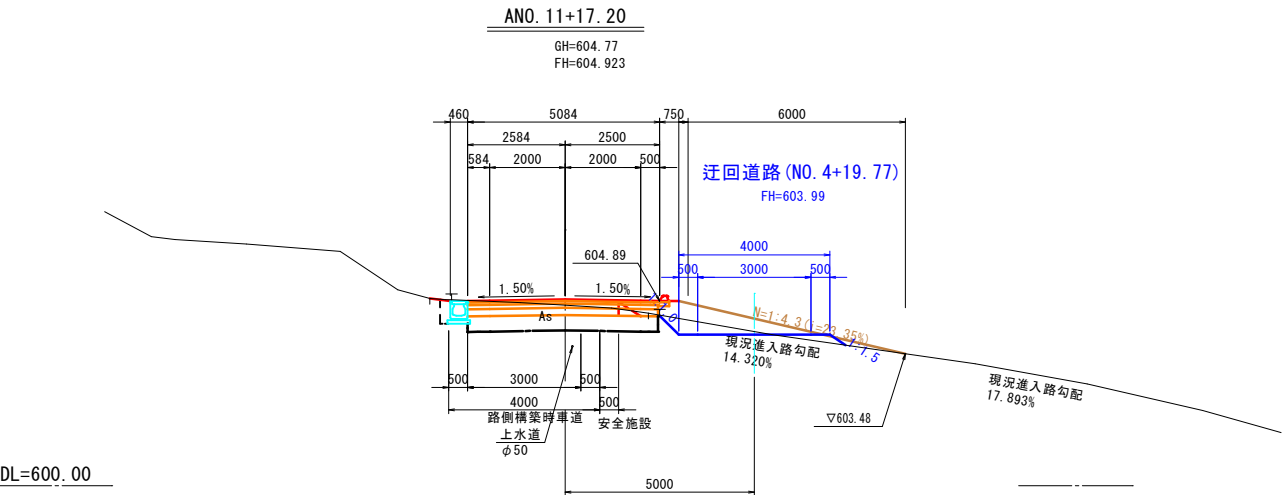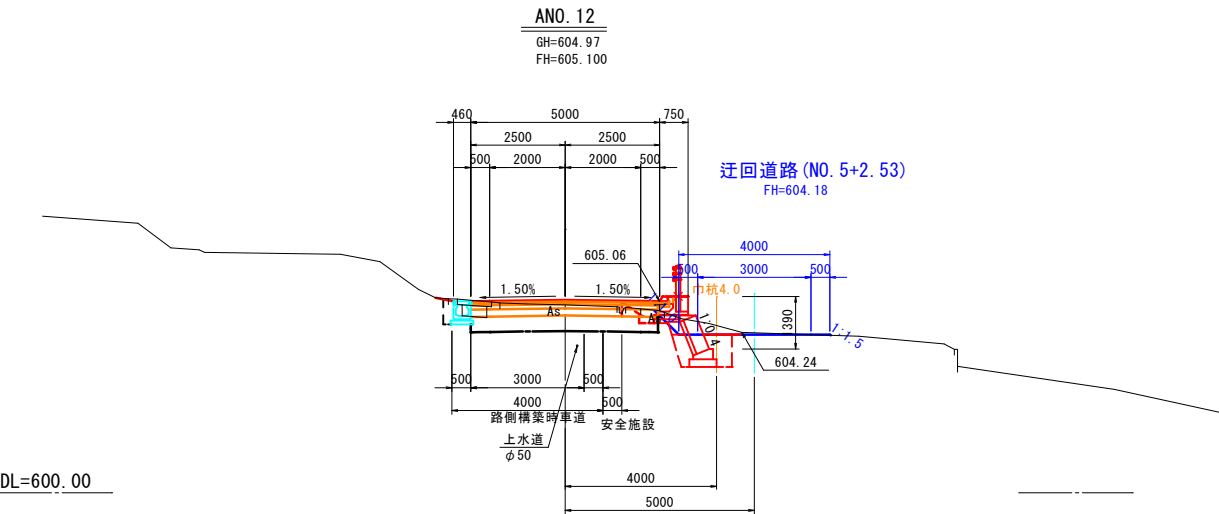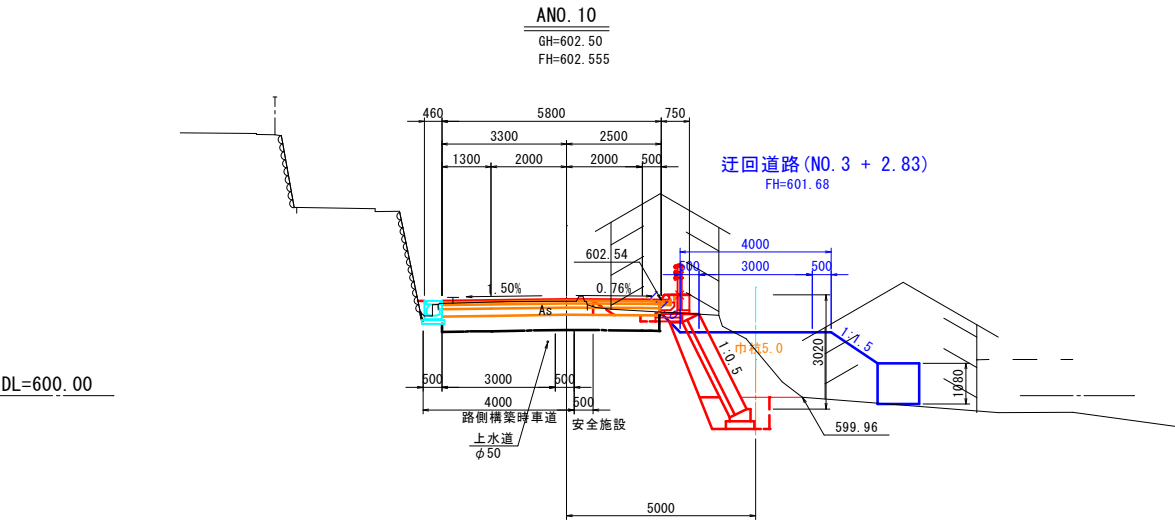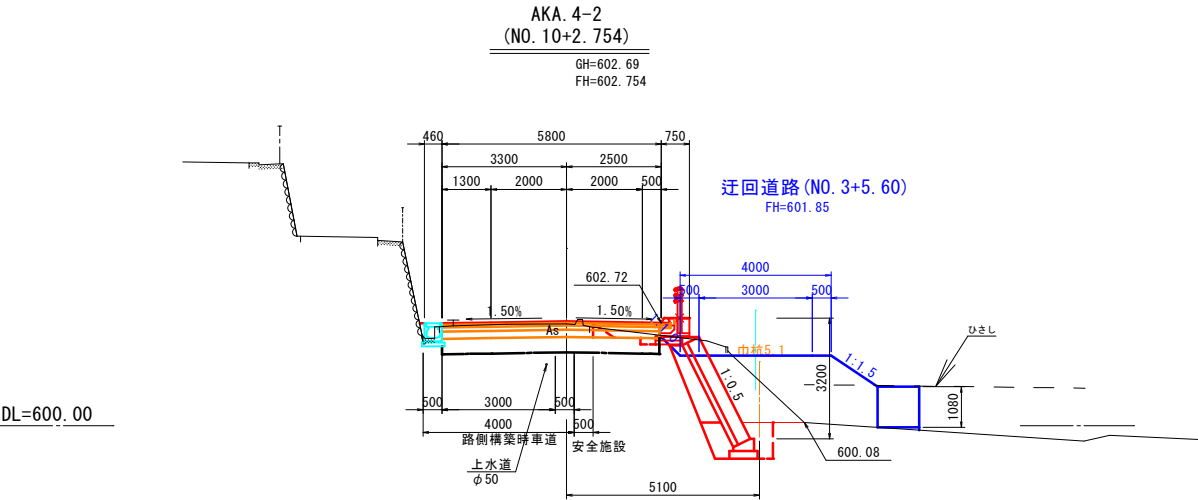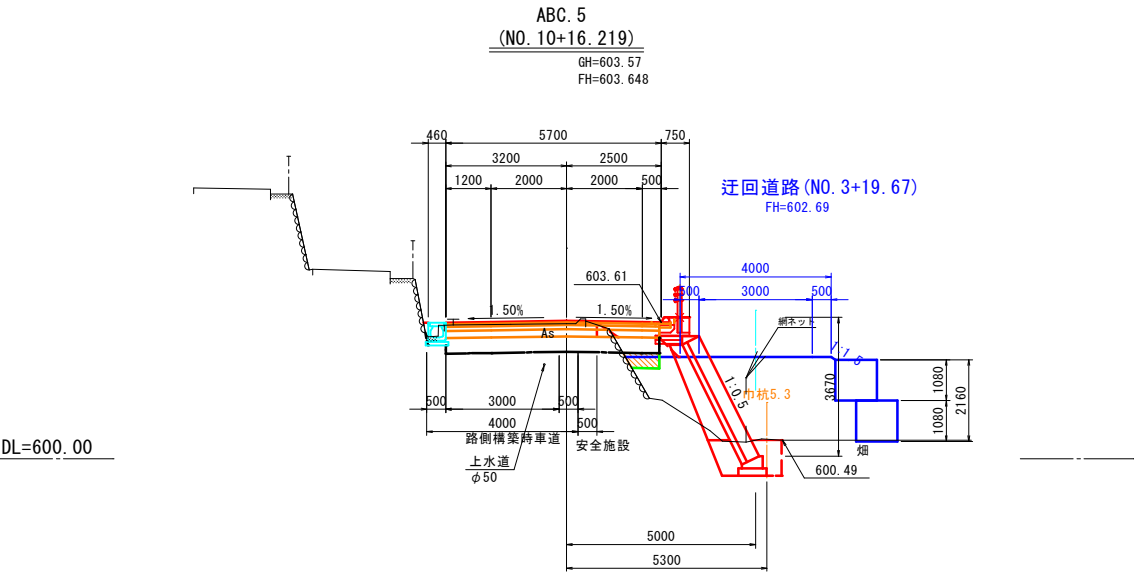



凡 例

仮設道路 (迂回路)	迂回路構築時	現道部の路盤工まで施工する
------------	--------	---------------

業務名/工事名	08市建第11号 市道西洞宗厳寺2号線道路改良工事		
路線・河川名	市道西洞宗厳寺2号線		
施工箇所名	高山市 西洞町他地内		
図面の種類	横断図 (4)		
縮 尺	1:100	図面番号	49 葉之内 8
会 社 名			
事 務 所 名	高 山 市		

横断図 (5)

S=1:100

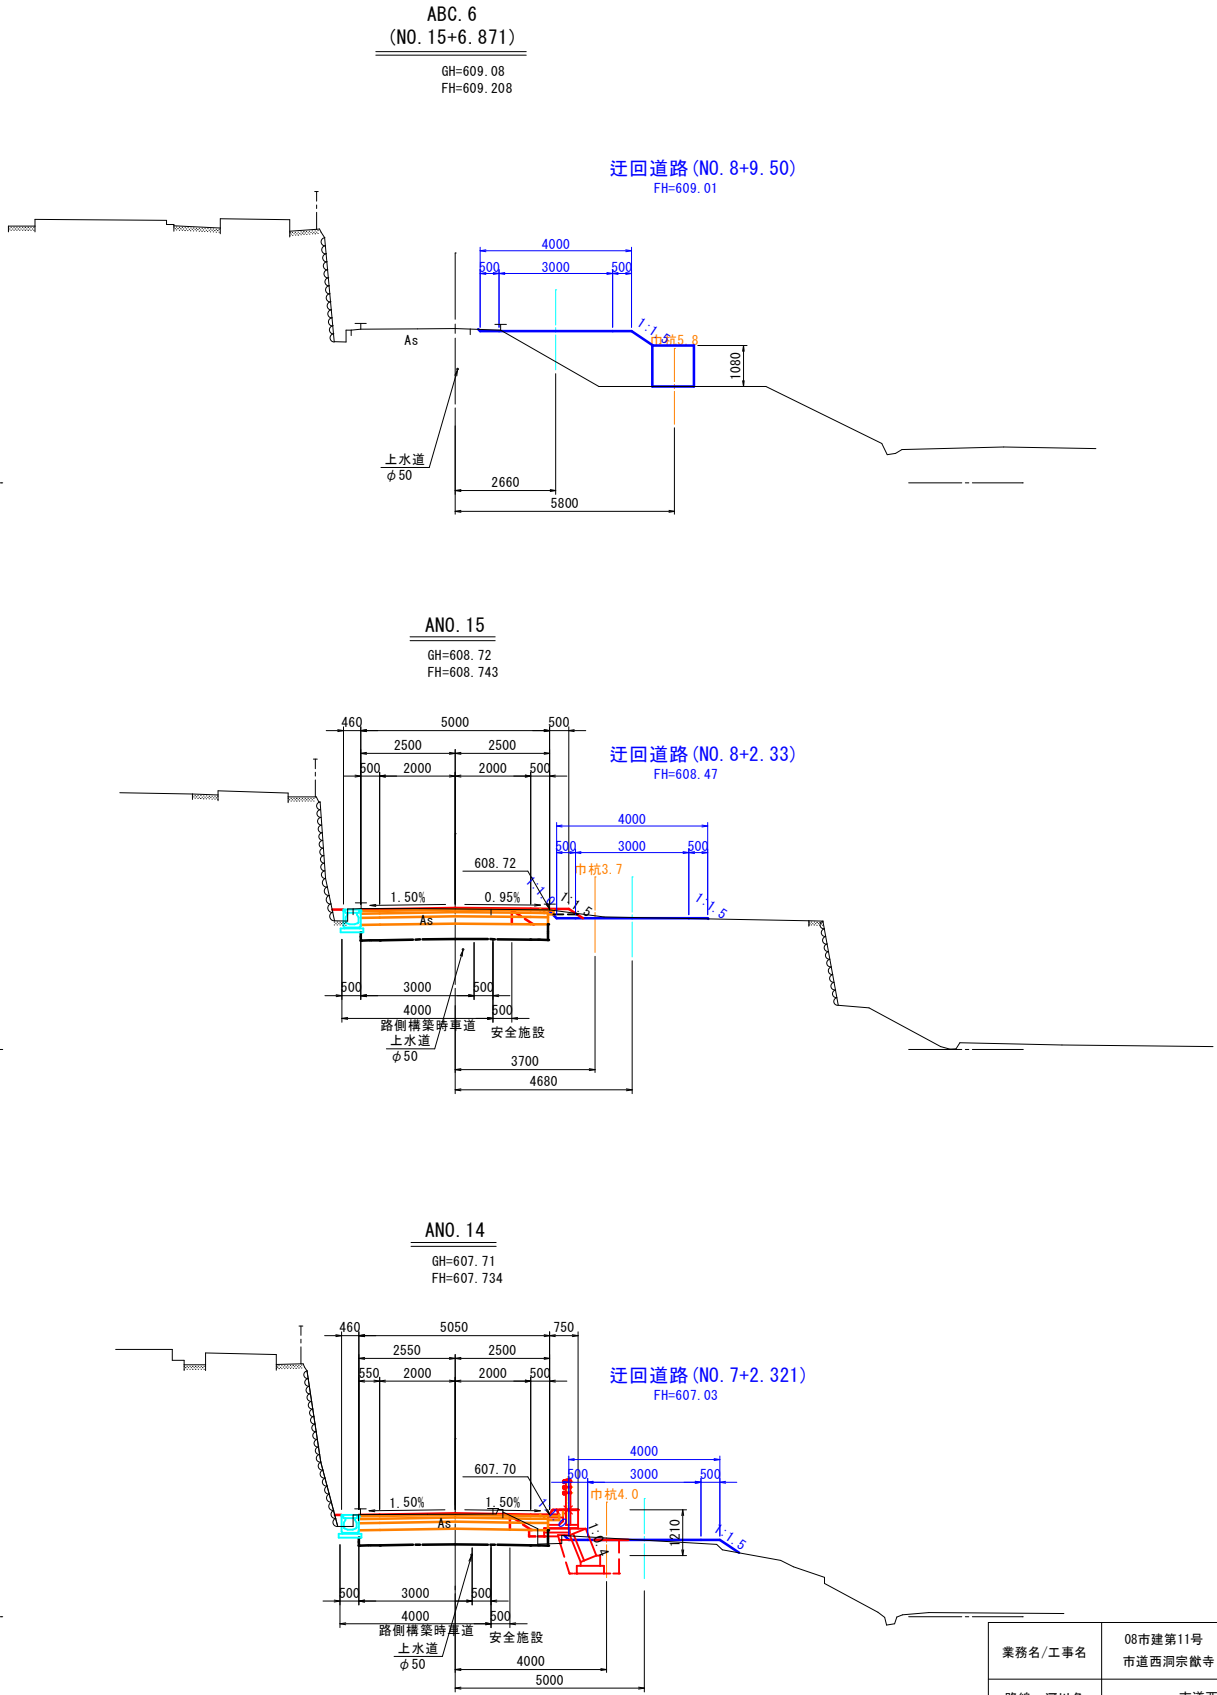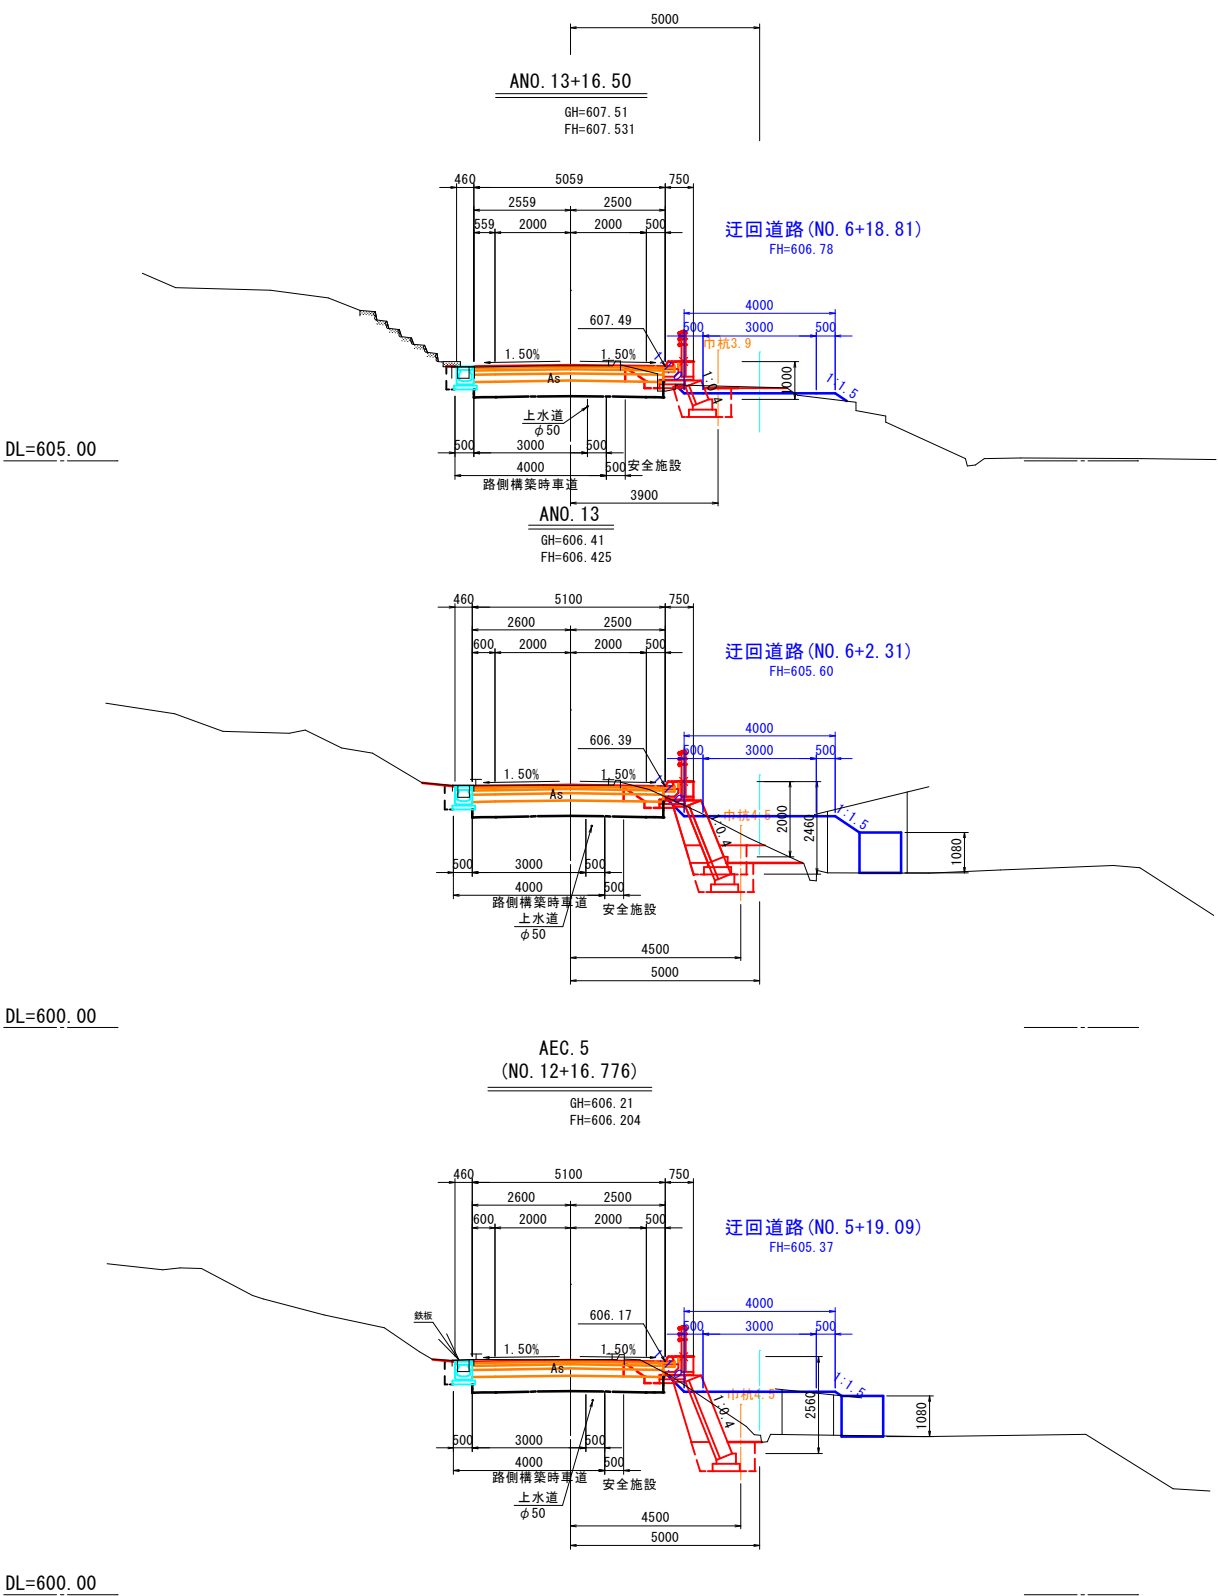






凡 例

仮設道路 (迂回路)	迂回路構築時	現道部の路盤工まで施工する
------------	--------	---------------

業務名/工事名	08市建第11号 市道西洞宗厳寺2号線道路改良工事		
路線・河川名	市道西洞宗厳寺2号線		
施工箇所名	高山市 西洞町他地内		
図面の種類	横断図 (5)		
縮 尺	1:100	図面番号	49 葉之内 9
会 社 名			
事 務 所 名	高 山 市		

横断図 (6)

S=1:100

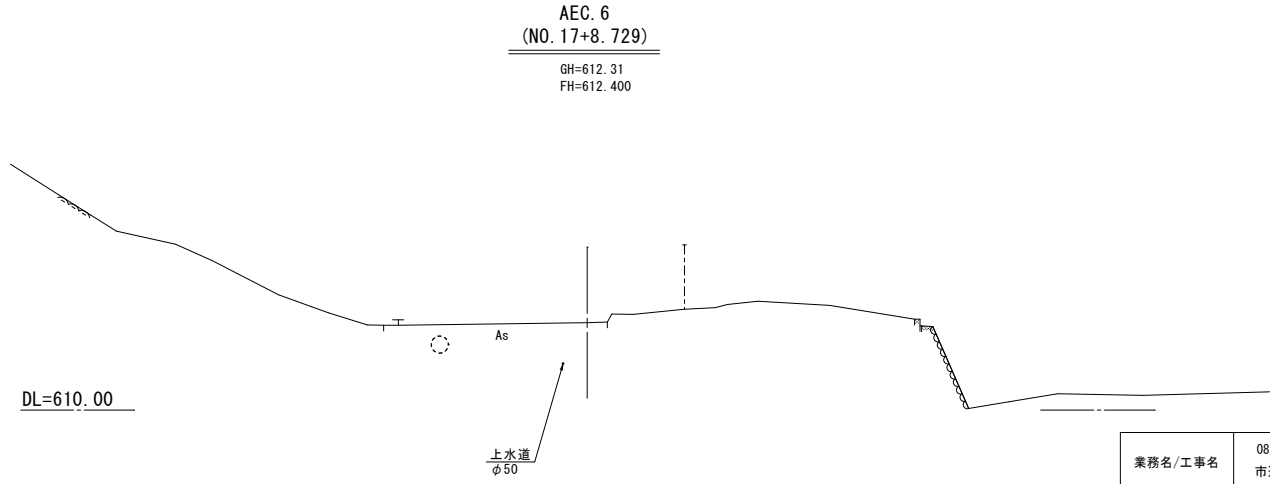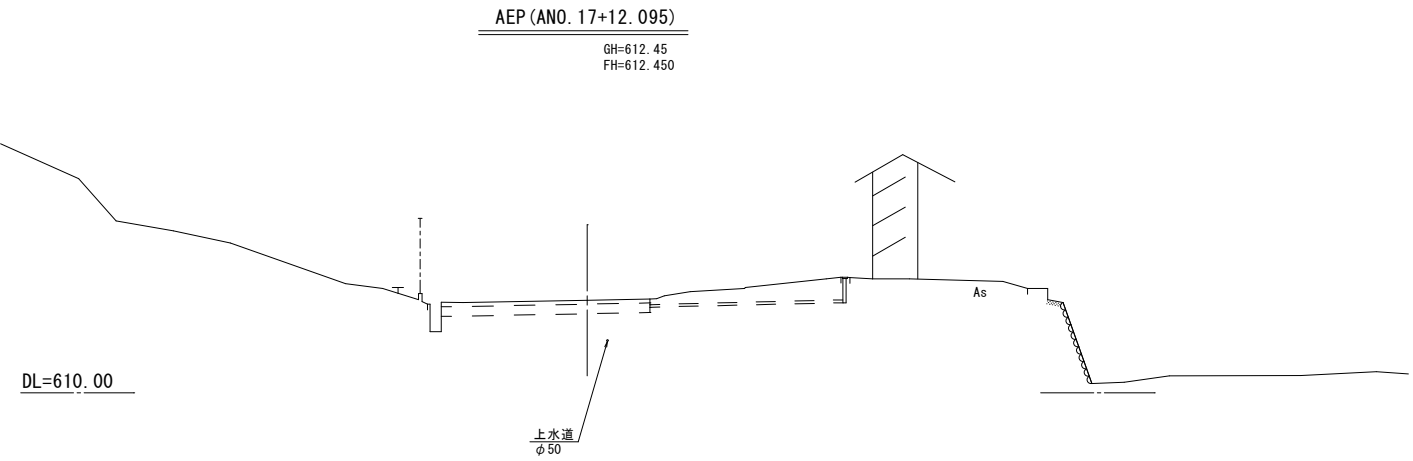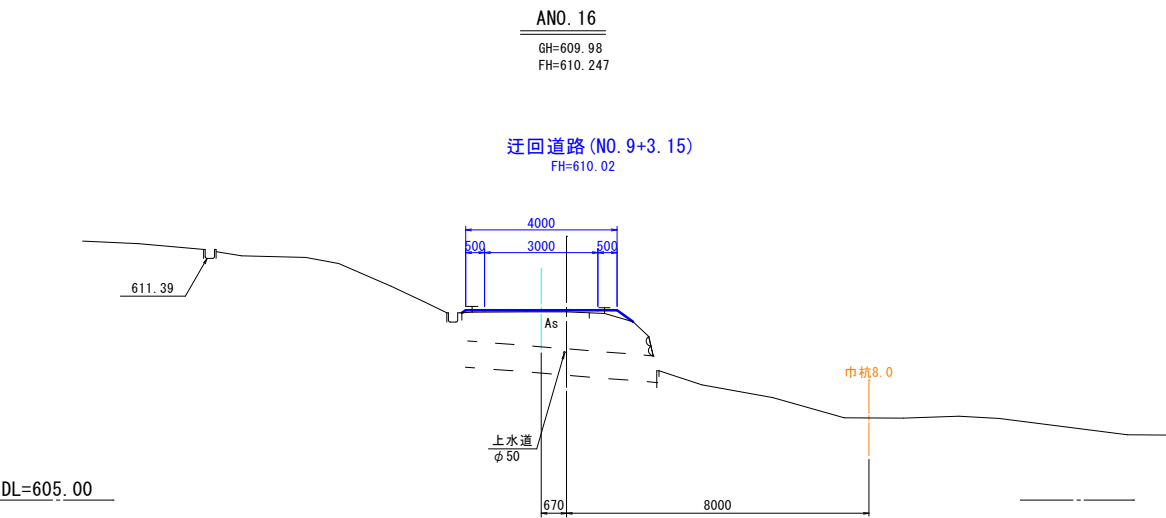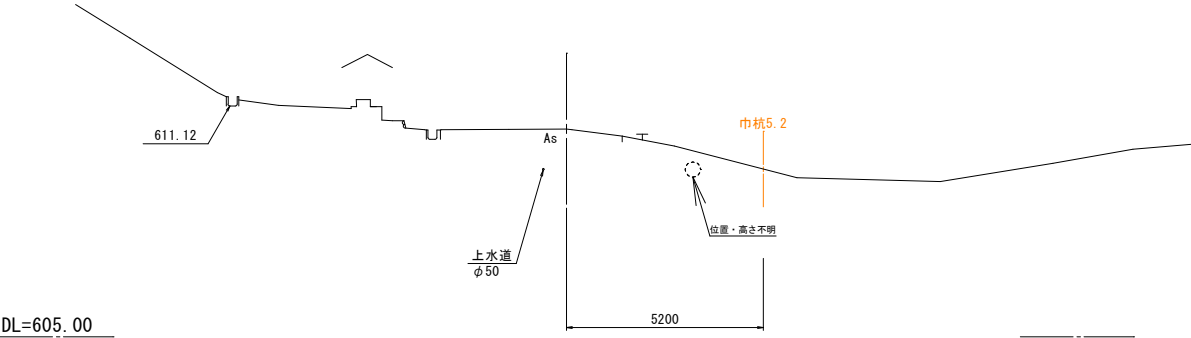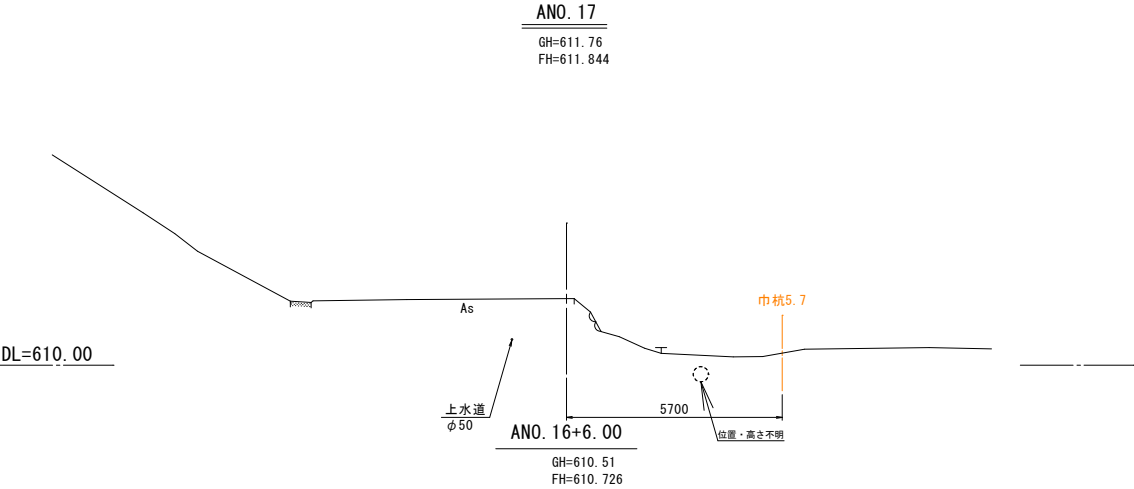

凡 例		
— 仮設道路 (迂回路)	迂回路構築時	現道部の路盤工まで施工する

業務名/工事名	08市建第11号 市道西洞宗猷寺2号線道路改良工事		
路線・河川名	市道西洞宗猷寺2号線		
施工箇所名	高山市 西洞町他地内		
図面の種類	横断図 (6)		
縮 尺	1:100	図面番号	49 葉之内 10
会 社 名			
事 務 所 名	高 山 市		


排水工構造図

CD側溝B300H300 (1)


S=1:20

コンクリート蓋
(PC4-B250)

道路側溝用流雪溝
グレーチング蓋

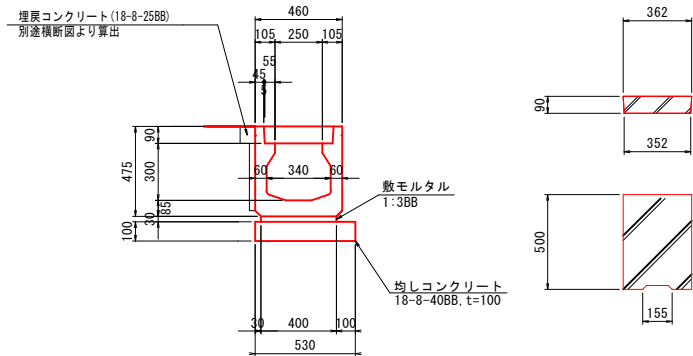


CD側溝B300H300 (1) 10m当り					
名 称	規 格	単 位	数 量	摘 要	
CD側溝	B300H300, L=2000	本	5	446kg/本	
敷モルタル	1:3BB	m3	0.12		
均しコンクリート	18-8-40BB, t=100	m2	5.3		
均しコン型枠		m2	2.0		
コンクリート蓋	PC4-B250	枚	17.5	37kg/枚	
道路側溝用流雪溝 グレーチング蓋	普通目 W=250用, L=500	枚	2.5	4mに1枚 W=16.9kg/枚	

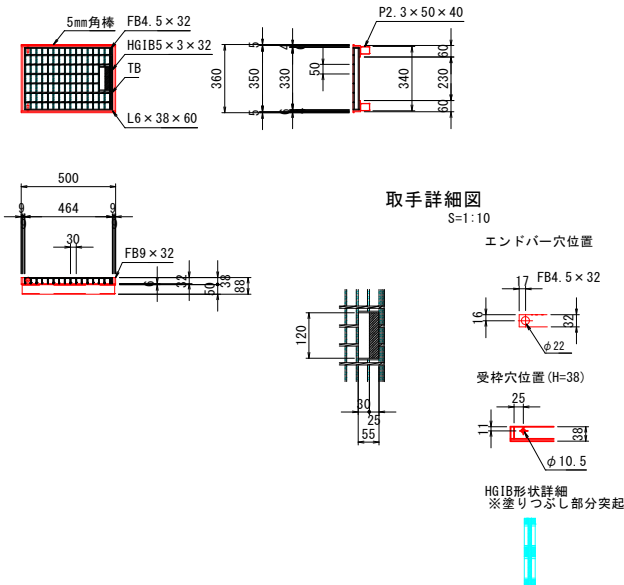


CD側溝B300H400

S=1:20

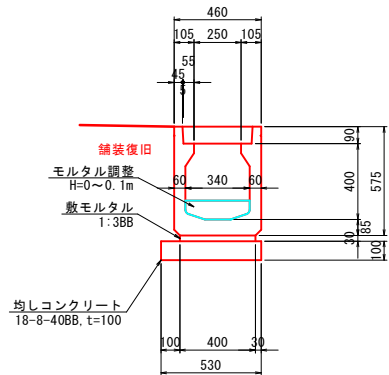

CD側溝B300H400 10m当り					
名 称	規 格	単 位	数 量	摘 要	
CD側溝	B300H400, L=2000	本	5	446kg/本	
敷モルタル	1:3BB	m3	0.12		
均しコンクリート	18-8-40BB, t=100	m2	5.3		
均しコン型枠		m2	2.0		
コンクリート蓋	PC4-B250	枚	17.5	37kg/枚	
道路側溝用流雪溝 グレーチング蓋	普通目 W=250用, L=500	枚	2.5	4mに1枚 W=16.9kg/枚	


CD側溝B300H300 (2)

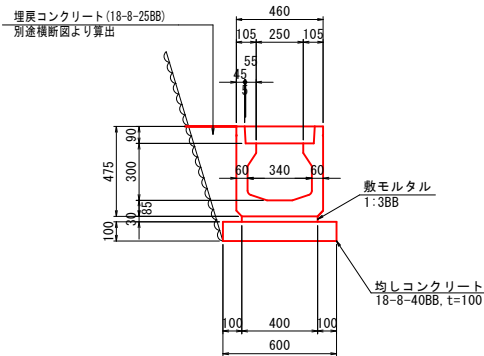

CD側溝B300H300 (2) 10m当り					
名 称	規 格	単 位	数 量	摘 要	
CD側溝	B300H300, L=2000	本	5	446kg/本	
敷モルタル	1:3BB	m3	0.12		
均しコンクリート	18-8-40BB, t=100	m2	6.0		
均しコン型枠		m2	2.0		
コンクリート蓋	PC4-B250	枚	17.5	37kg/枚	
道路側溝用流雪溝 グレーチング蓋	普通目 W=250用, L=500	枚	2.5	4mに1枚 W=16.9kg/枚	

CD横断側溝B300H300


S=1:20

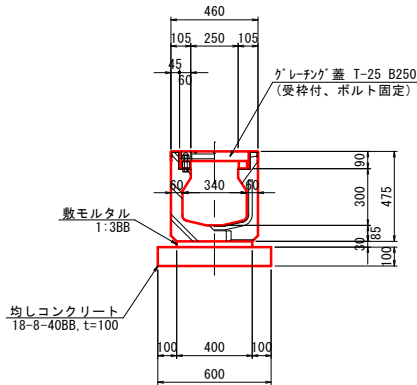

CD横断側溝B300H300 10m当り					
名 称	規 格	単 位	数 量	摘 要	
CD横断側溝	B300H300, L=2000	本	5	461kg/本	
敷モルタル	1:3BB	m3	0.12		
均しコンクリート	18-8-40BB, t=100	m2	6.0		
均しコン型枠		m2	2.0		
グレーチング蓋	細目、ボルト固定 W=250用, L=500	枚	20	31kg/枚	

管渠工 (台付管φ200)


S=1:10

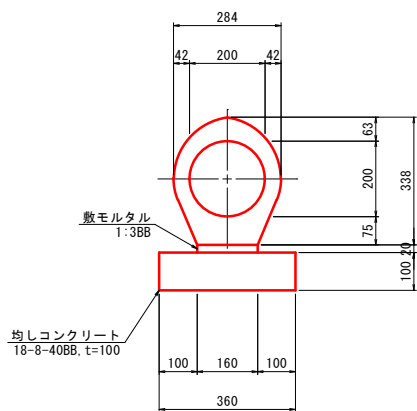

管渠工 (台付管φ200) 10m当り					
名 称	規 格	単 位	数 量	摘 要	
台付管	D200, L=1000	本	10		
敷モルタル	1:3BB	m3	0.03		
均しコンクリート	18-8-40BB, t=100	m2	3.6		
均しコン型枠		m2	2.0		

アスカーブ

S=1:10

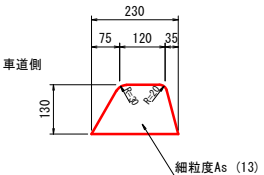


アスカーブ 10m当り					
名 称	規 格	単 位	数 量	摘 要	
アスファルト合材	細粒度7.5mm (13)	m3	0.23		

業務名/工事名	08市建第11号 市道西洞宗猷寺2号線道路改良工事		
路線・河川名	市道西洞宗猷寺2号線		
施工箇所名	高山市 西洞町他地内		
図面の種類	排 水 工 構 造 図		
縮 尺	図示	図面番号	49 葉之内 11
会 社 名			
事 務 所 名	高 山 市		

水路縦断図(左側)(1)


V=1:20
H=1:100

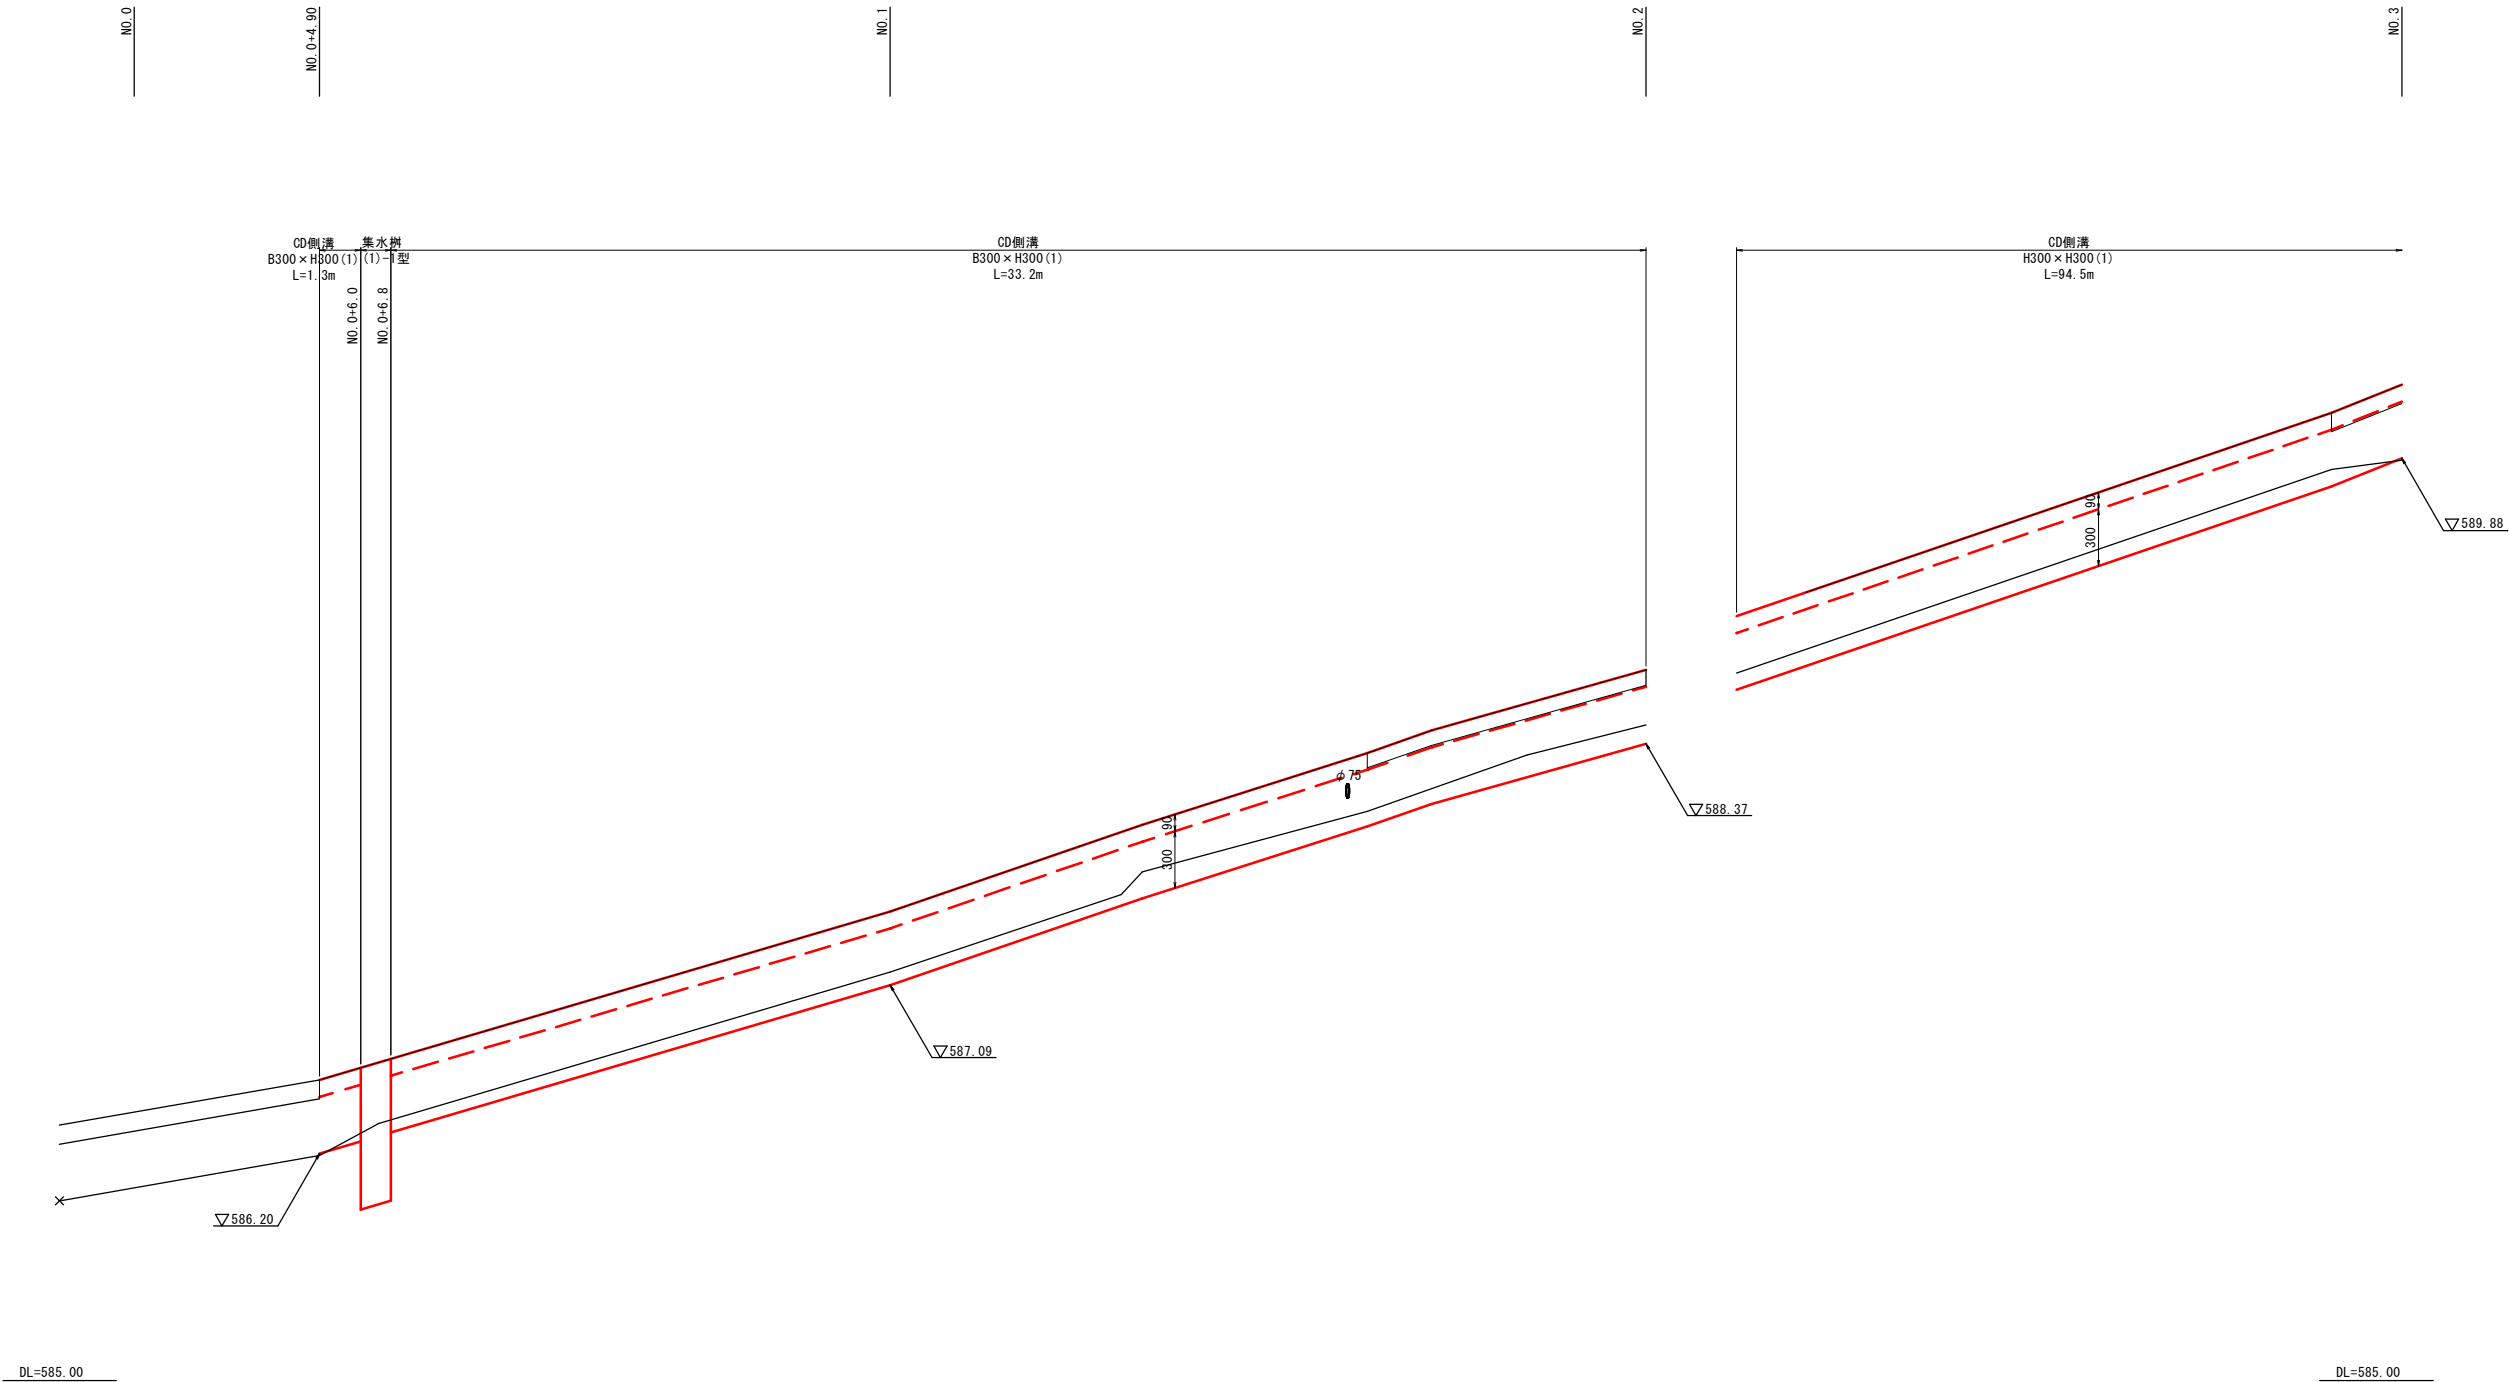

業務名/工事名	08市建第11号 市道西洞宗猷寺2号線道路改良工事		
路線・河川名	市道西洞宗猷寺2号線		
施工箇所名	高山市 西洞町他地内		
図面の種類	水路縦断図(左側)(1)		
縮 尺	V=1:20 H=1:100	図面番号	49 葉之内 12
会 社 名			
事 務 所 名	高 山 市		

水路縦断図(左側)(2)

V=1:20
H=1:100

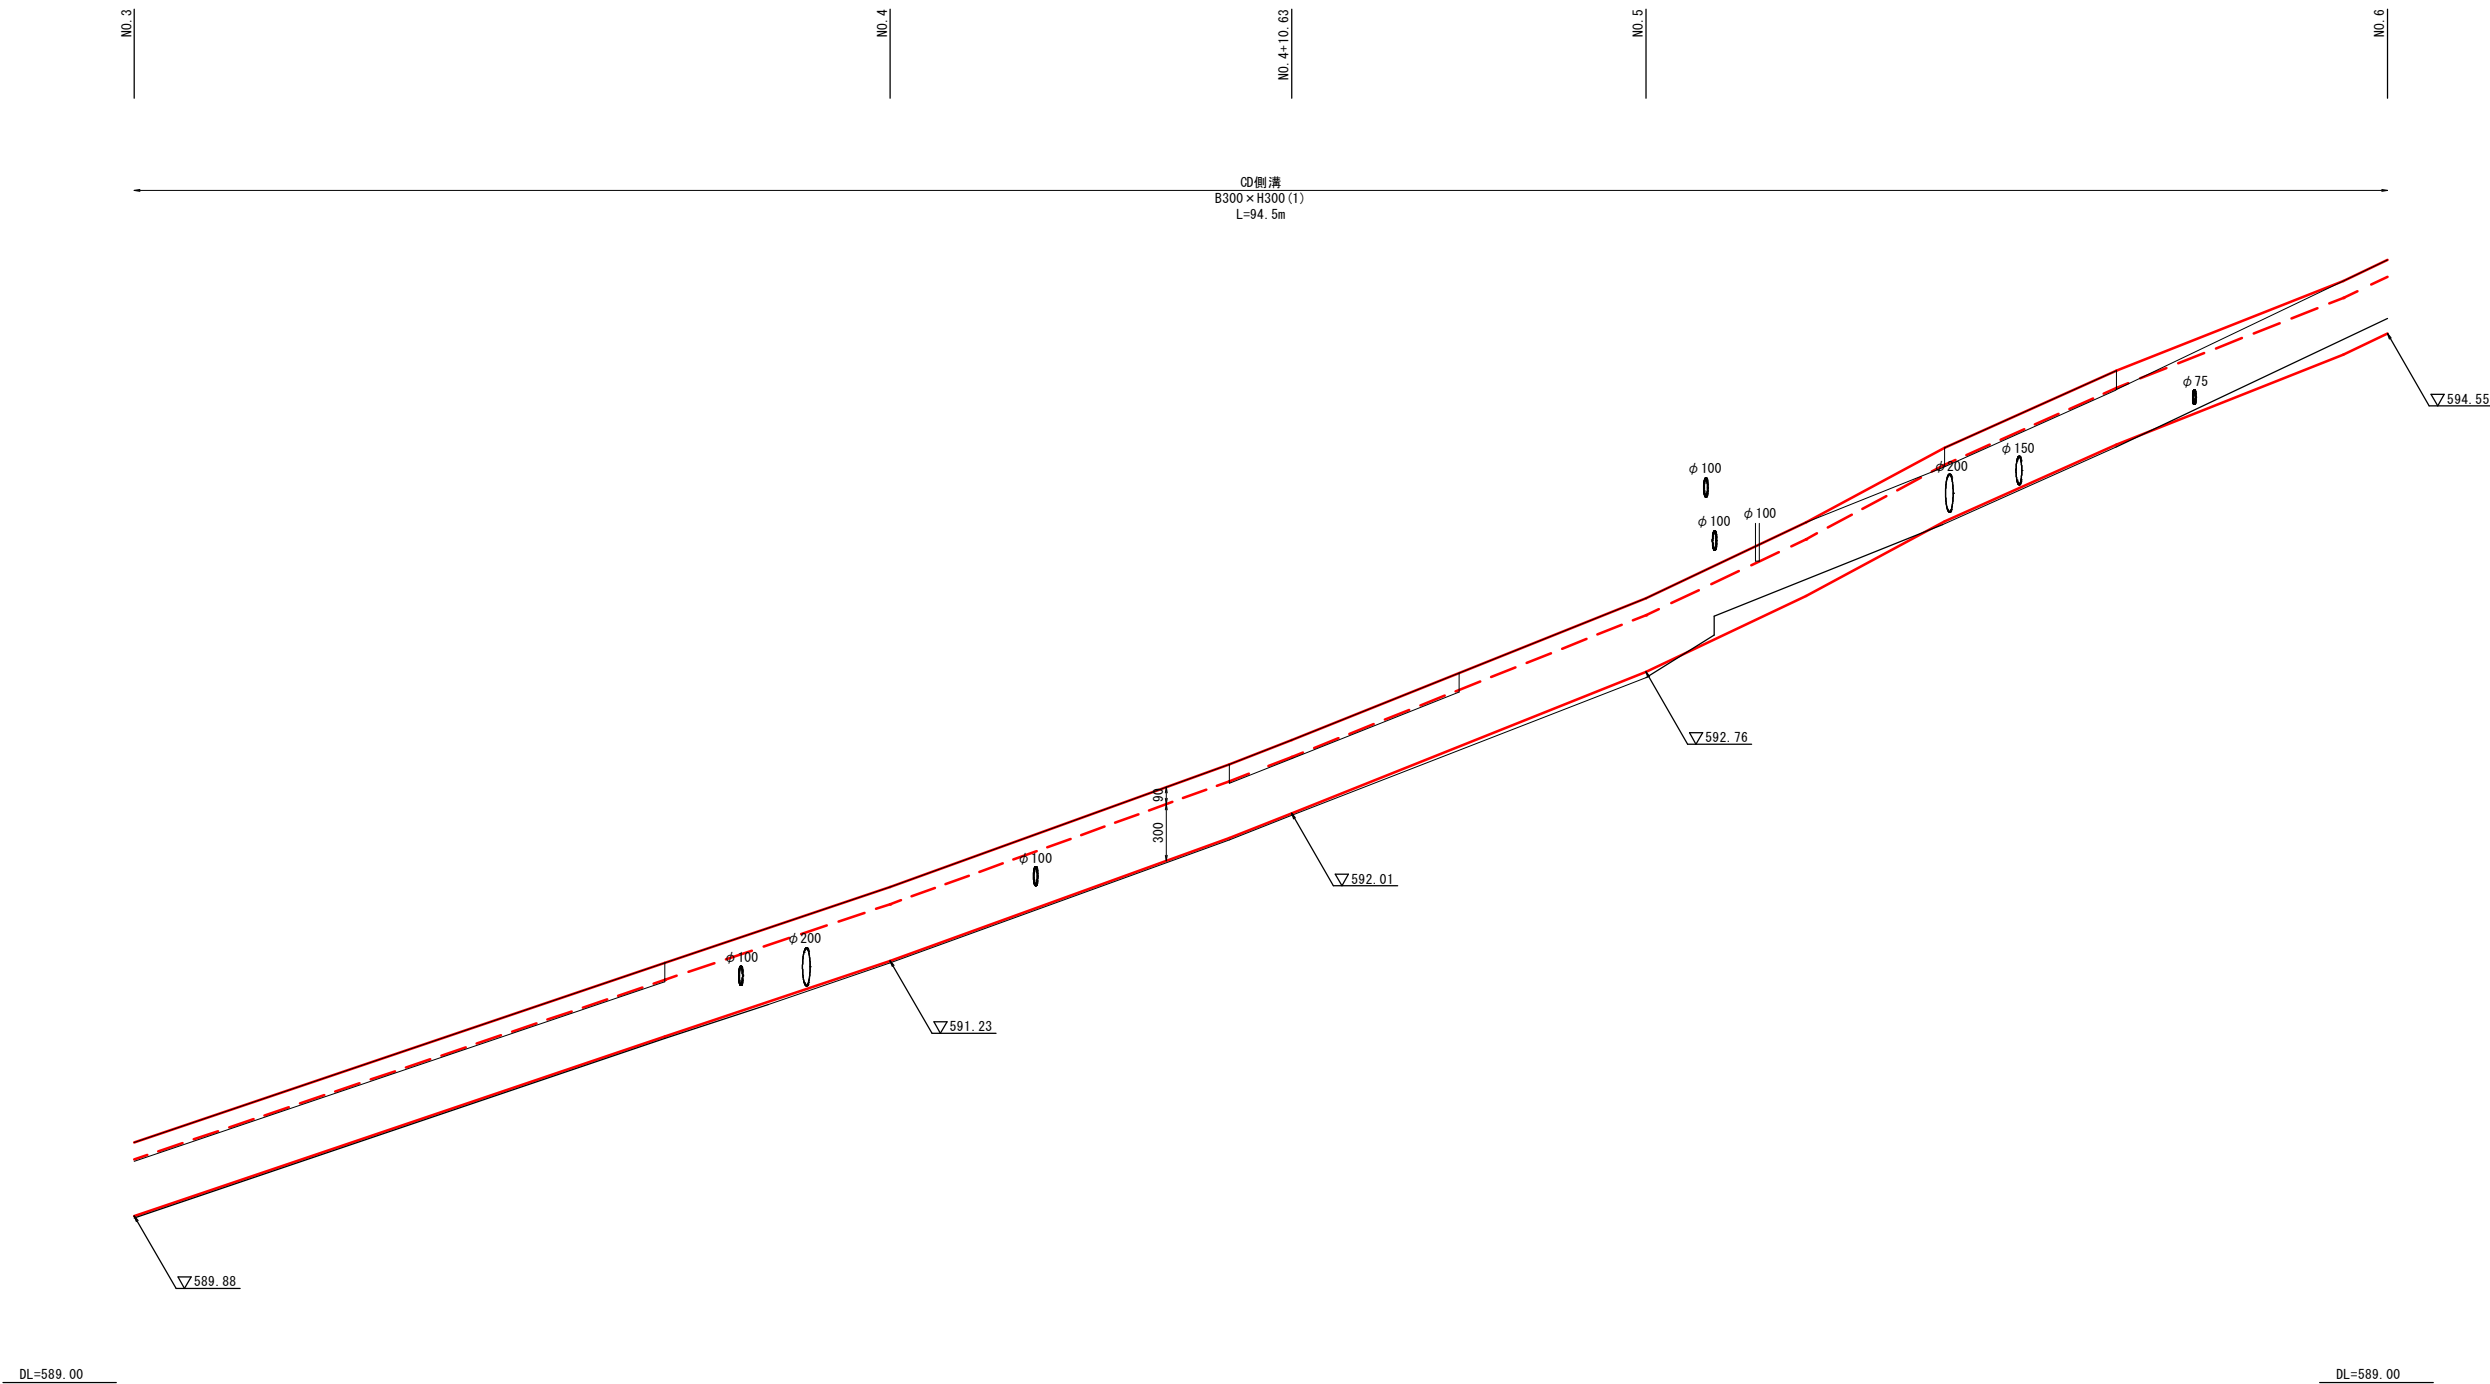


DL=589.00

DL=589.00

業務名/工事名	08市建第11号 市道西洞宗猷寺2号線道路改良工事		
路線・河川名	市道西洞宗猷寺2号線		
施工箇所名	高山市 西洞町他地内		
図面の種類	水路縦断図(左側)(2)		
縮 尺	V=1:20 H=1:100	図面番号	49 葉之内 13
会 社 名			
事 務 所 名	高 山 市		

水路縦断面図(左側)(3)


V=1:20
H=1:100

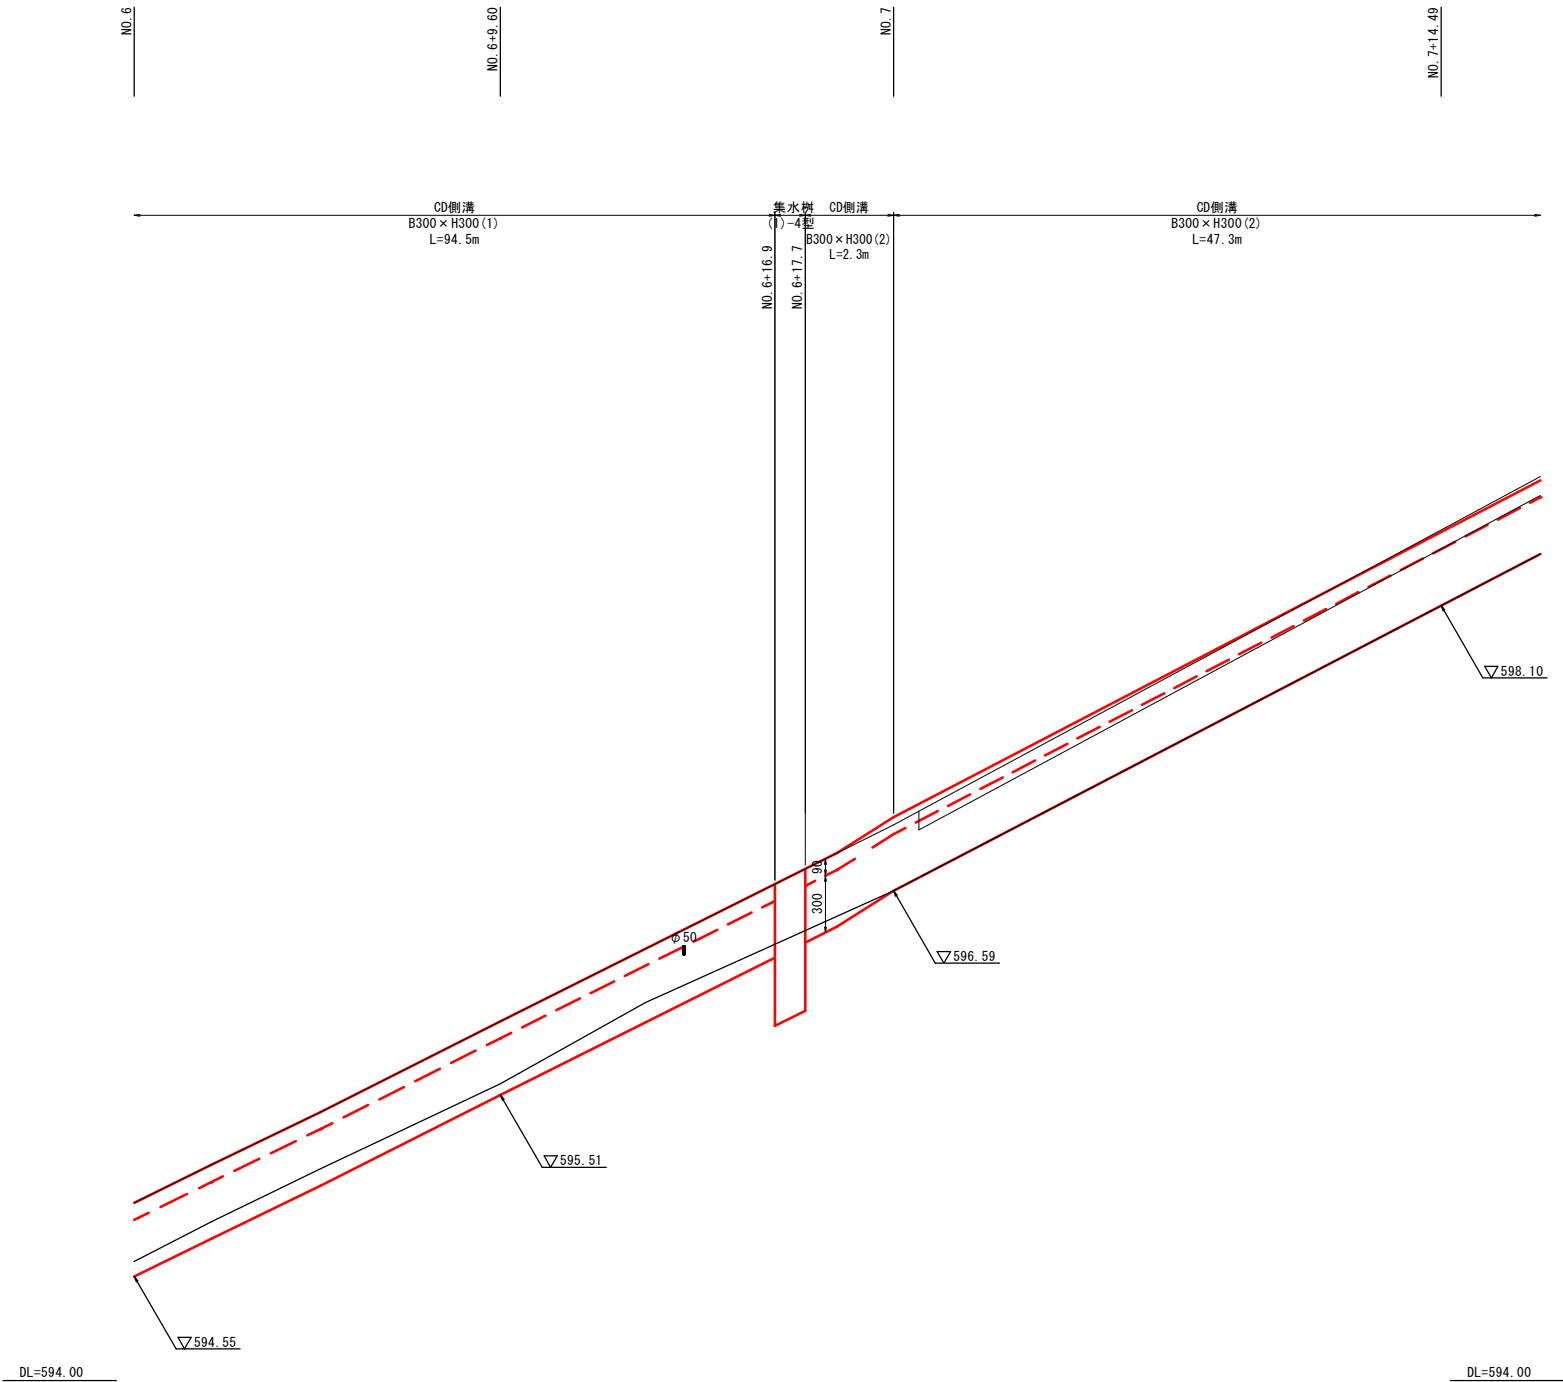

業務名/工事名	08市建第11号 市道西洞宗猷寺2号線道路改良工事		
路線・河川名	市道西洞宗猷寺2号線		
施工箇所名	高山市 西洞町他地内		
図面の種類	水路縦断面図(左側)(3)		
縮 尺	V=1:20 H=1:100	図面番号	49 葉之内 14
会 社 名			
事 務 所 名	高 山 市		

水路縦断図(右側)(1)


V=1:20
H=1:100

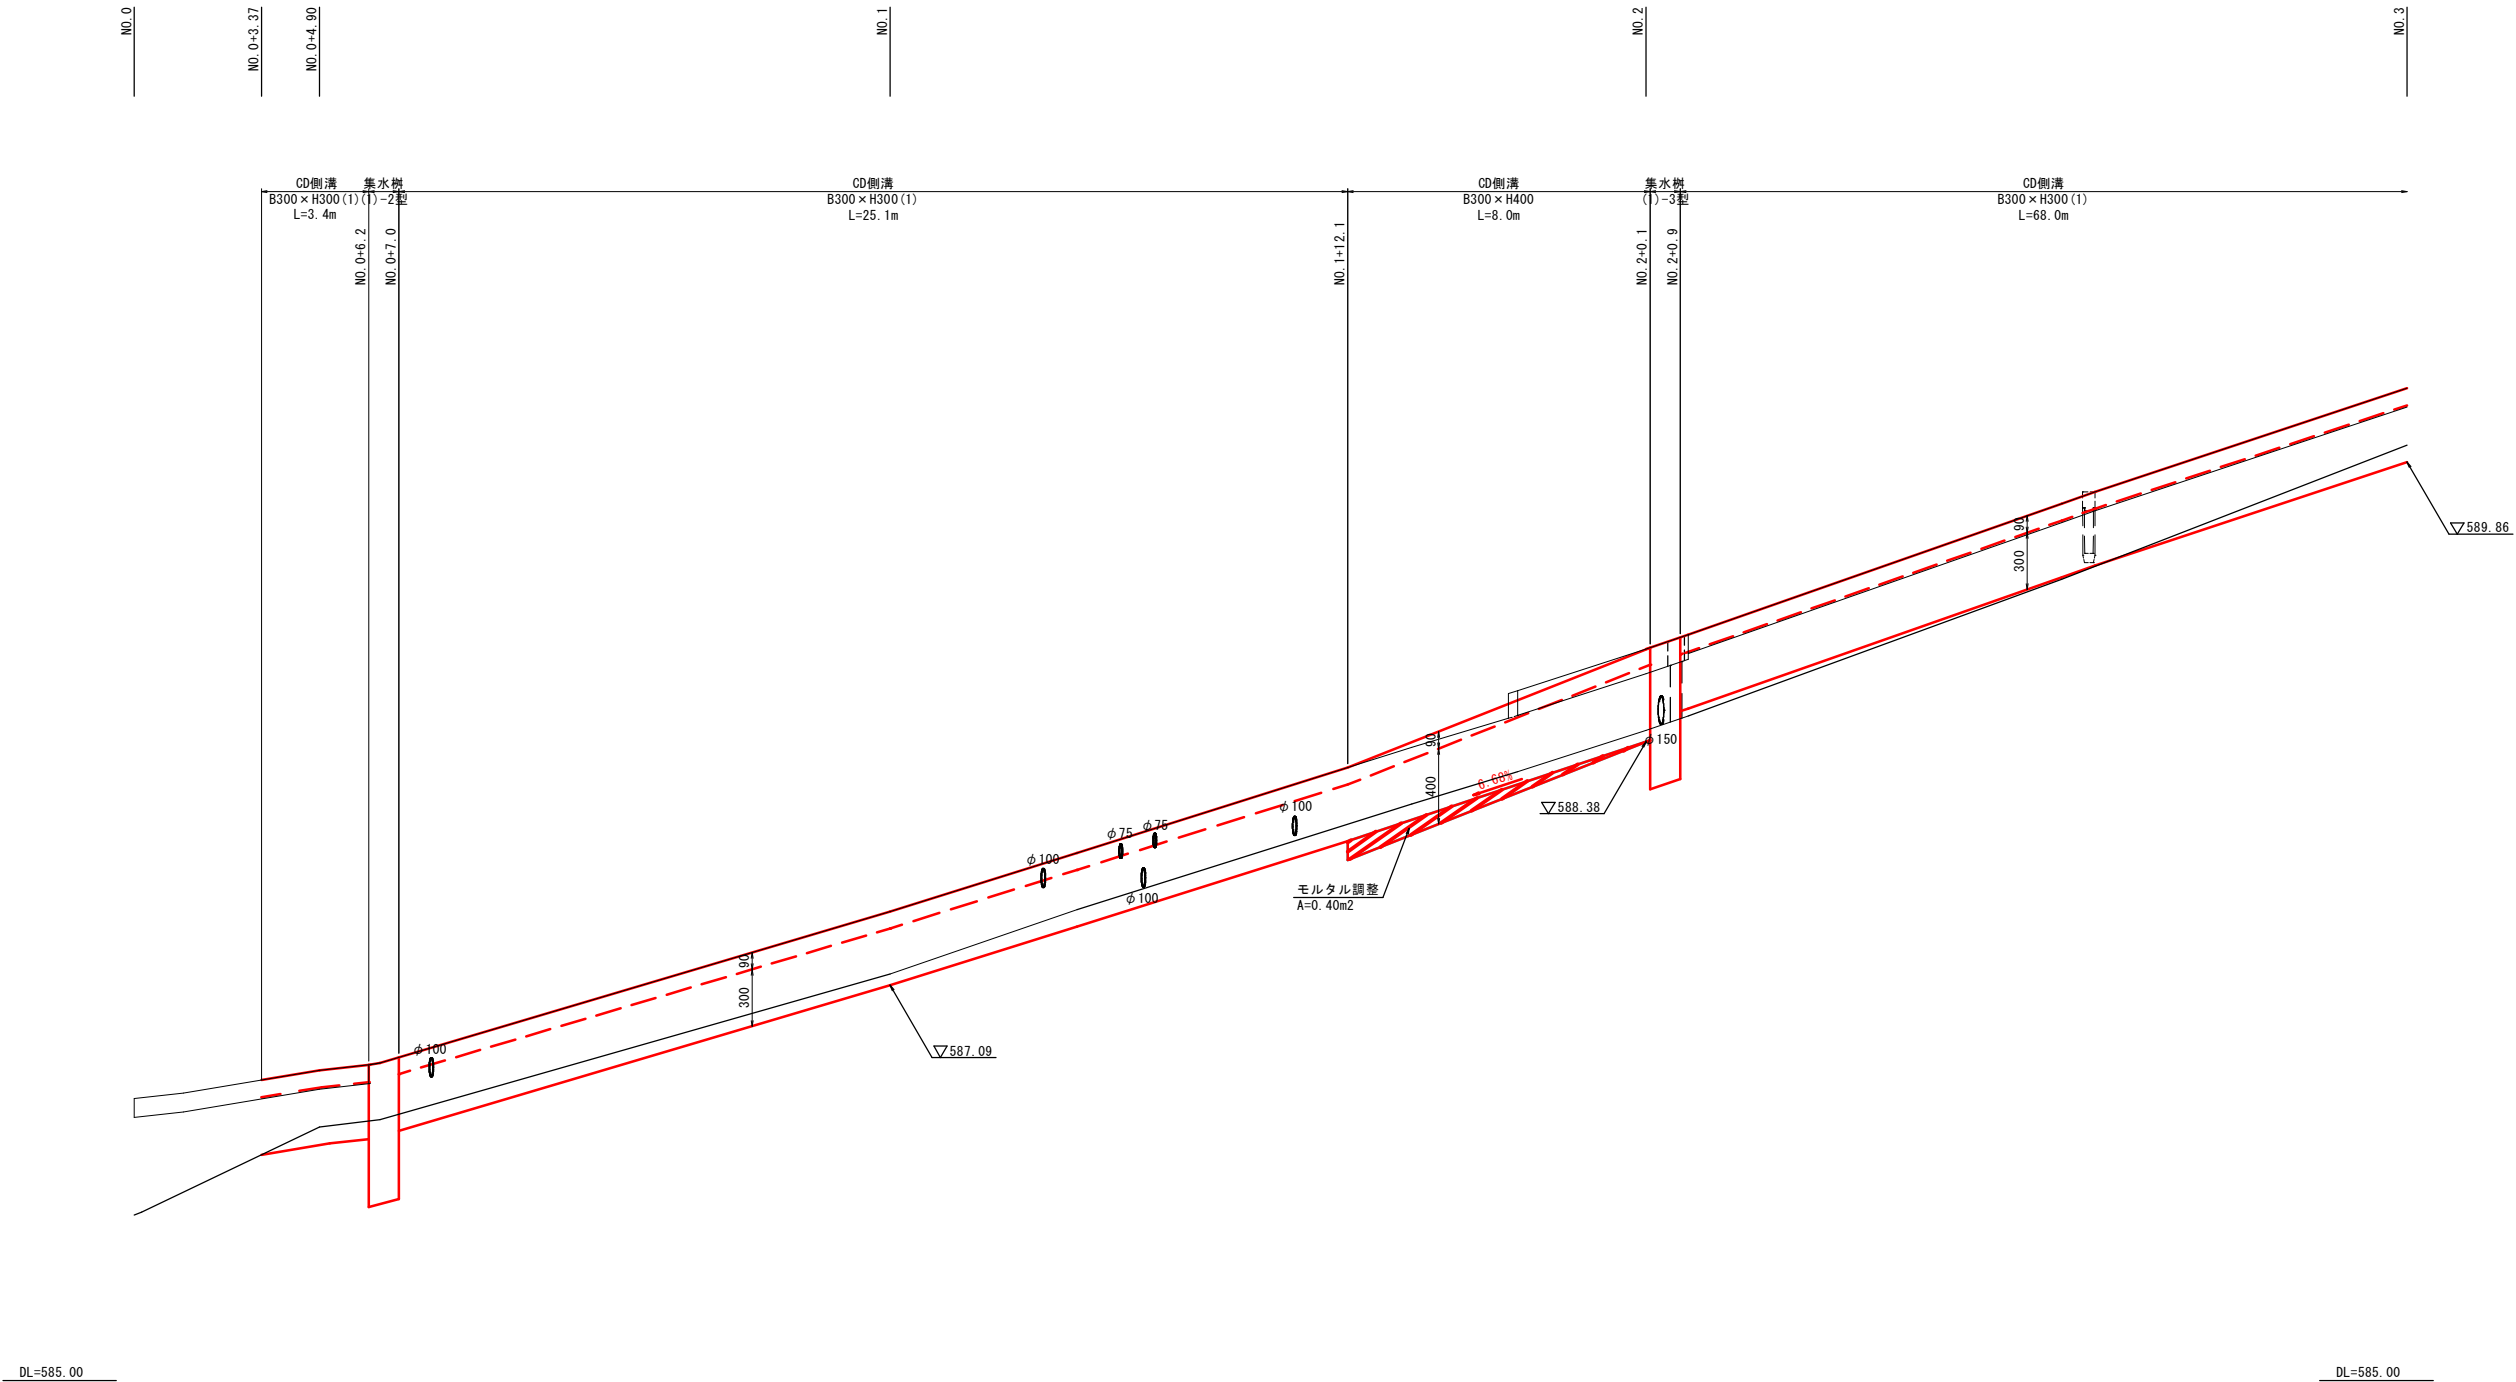

業務名/工事名	08市建第11号 市道西洞宗猷寺2号線道路改良工事		
路線・河川名	市道西洞宗猷寺2号線		
施工箇所名	高山市 西洞町他地内		
図面の種類	水路縦断図(右側)(1)		
縮 尺	V=1:20 H=1:100	図面番号	49 葉之内 15
会 社 名			
事 務 所 名	高 山 市		

水路縦断図(右側) (2)

V=1:20
H=1:100

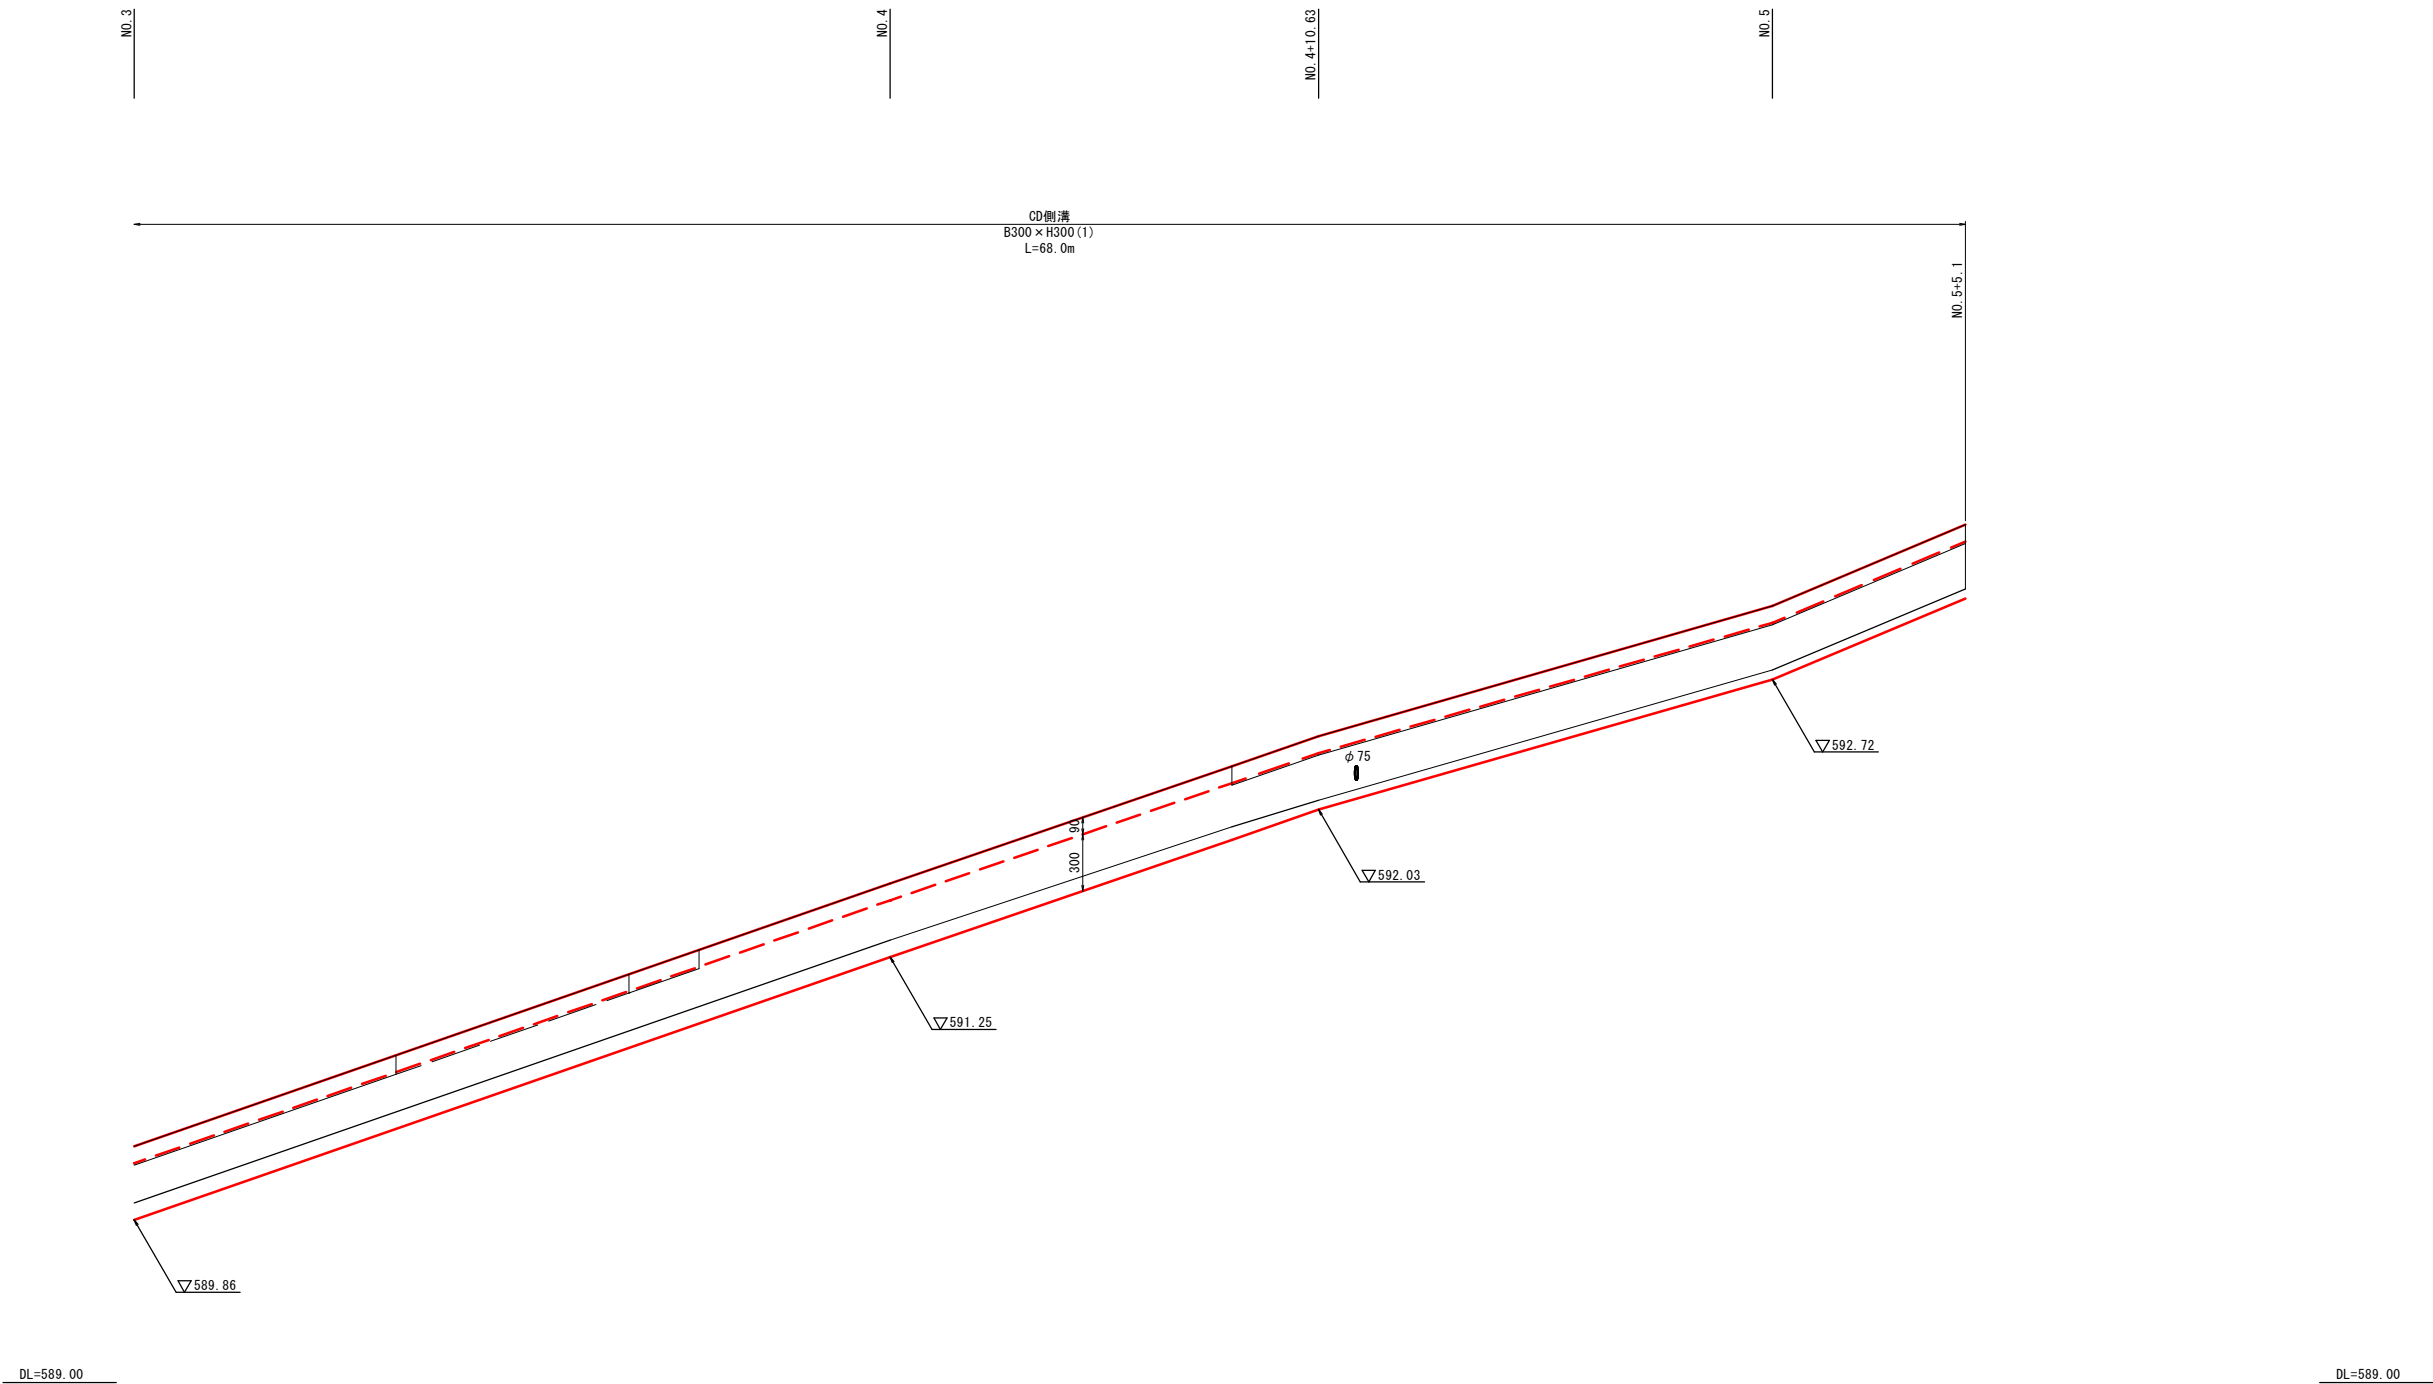


業務名/工事名	08市建第11号 市道西洞宗猷寺2号線道路改良工事		
路線・河川名	市道西洞宗猷寺2号線		
施工箇所名	高山市 西洞町他地内		
図面の種類	水路縦断図(右側) (2)		
縮 尺	V=1:20 H=1:100	図面番号	49 葉之内 16
会 社 名			
事 務 所 名	高 山 市		

樹工一般図(1)

S=1:20

集水樹(1)-1型

<G2-B500-L500-H600>

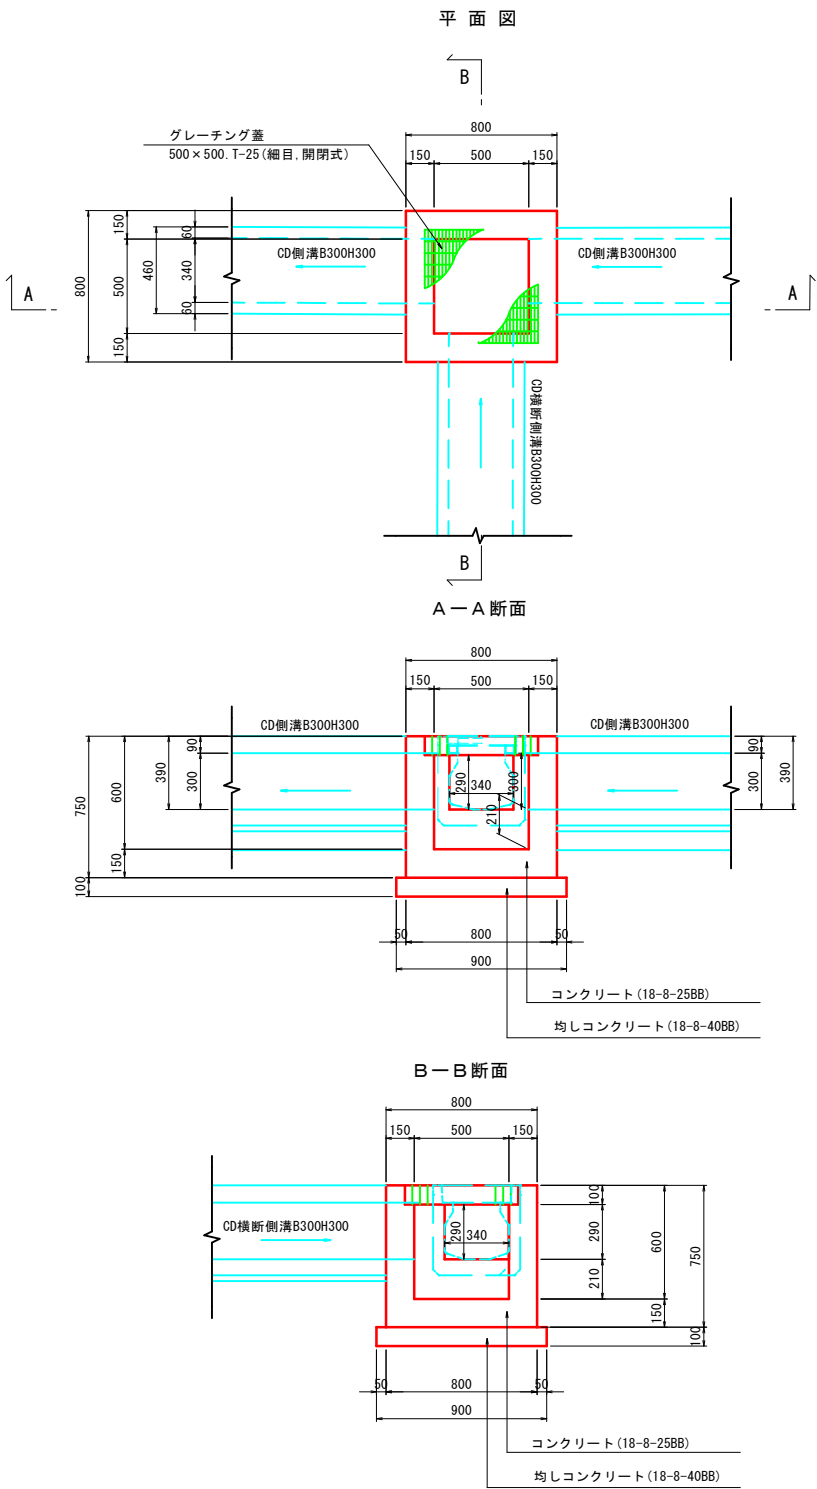


集水樹(1)-1型 数量表

1箇所当り

名 称	規 格	単 位	数 量	摘 要
コンクリート	18-8-25BB	m3	0.28	
型 枠		m2	3.7	
均しコンクリート	18-8-40BB, t=100	m2	0.81	
均しコン型枠		m2	0.4	
グレーチング蓋	500×500 T-25(細目, 開閉式)	枚	1	

集水樹(1)-2型

<G2-B500-L500-H600>

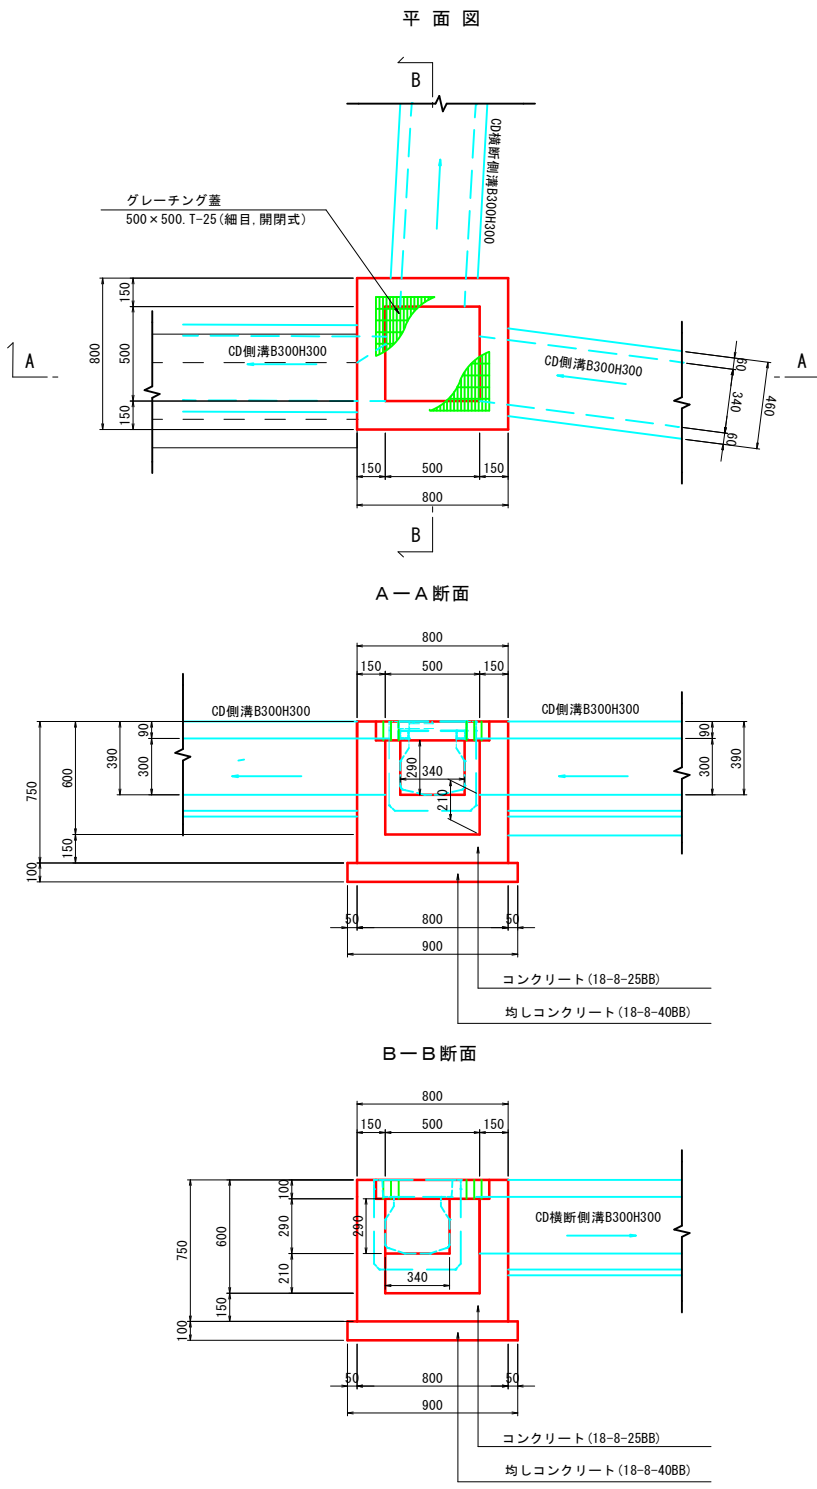


集水樹(1)-2型 数量表

1箇所当り

名 称	規 格	単 位	数 量	摘 要
コンクリート	18-8-25BB	m3	0.28	
型 枠		m2	3.7	
均しコンクリート	18-8-40BB, t=100	m2	0.81	
均しコン型枠		m2	0.4	
グレーチング蓋	500×500 T-25(細目, 開閉式)	枚	1	

集水樹(1)-3型

<G2-B500-L500-H600>

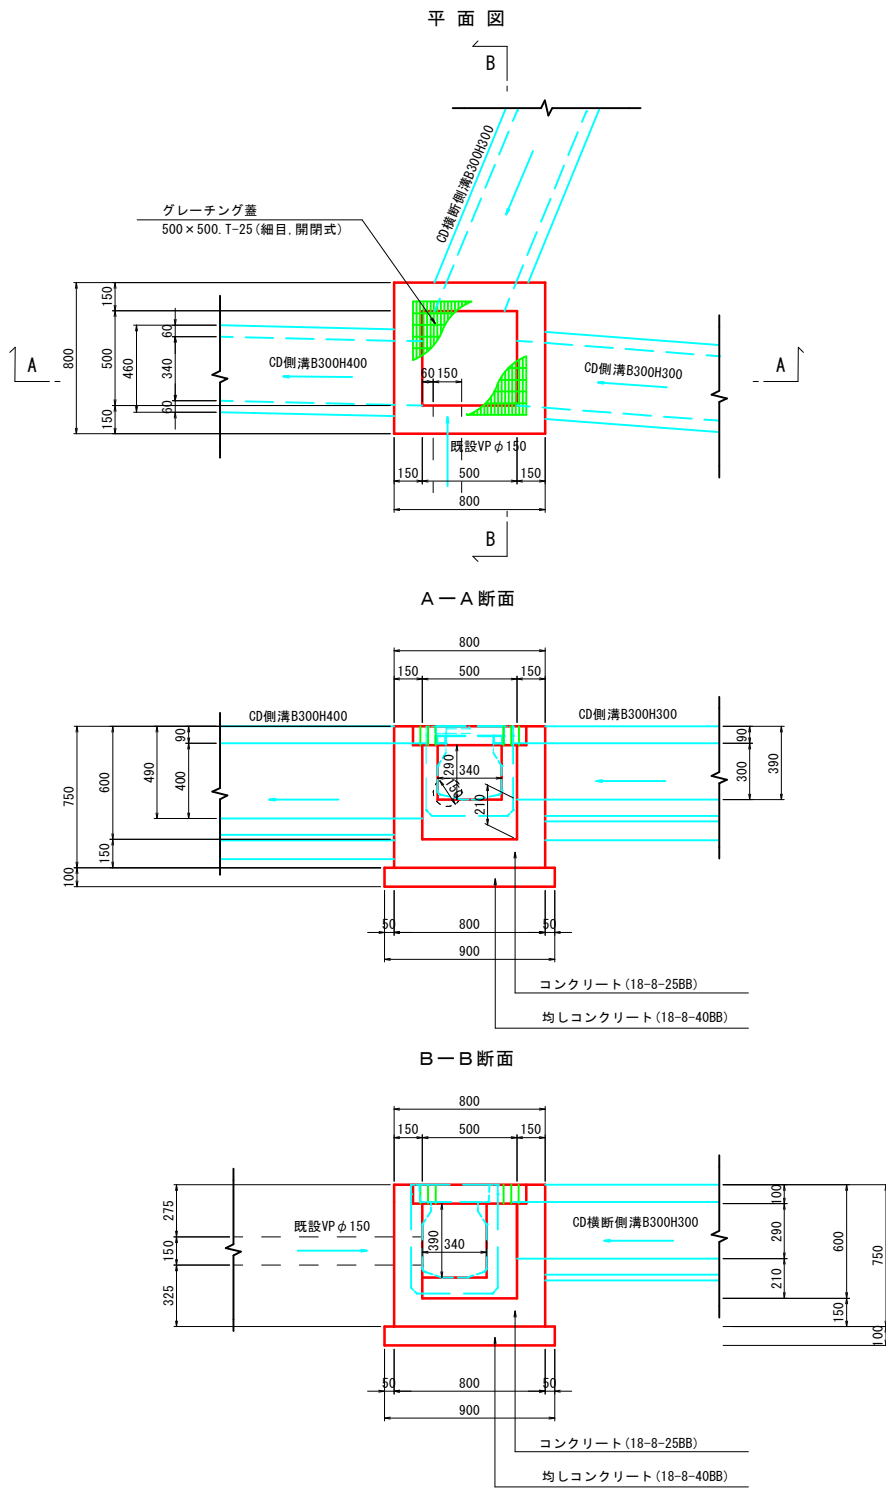

集水樹(1)-3型 数量表

1箇所当り

名 称	規 格	単 位	数 量	摘 要
コンクリート	18-8-25BB	m3	0.28	
型 枠		m2	3.7	
均しコンクリート	18-8-40BB, t=100	m2	0.81	
均しコン型枠		m2	0.4	
グレーチング蓋	500×500 T-25(細目, 開閉式)	枚	1	

業務名/工事名	08市建第11号 市道西洞宗厳寺2号線道路改良工事		
路線・河川名	市道西洞宗厳寺2号線		
施工箇所名	高山市 西洞町他地内		
図面の種類	樹工一般図(1)		
縮 尺	1:20	図面番号	49 葉之内 17
会 社 名			
事 務 所 名	高 山 市		


樹工一般図(2)

S=1:20


集水樹(1)-4型

<G2-B500-L500-H600>


平面図

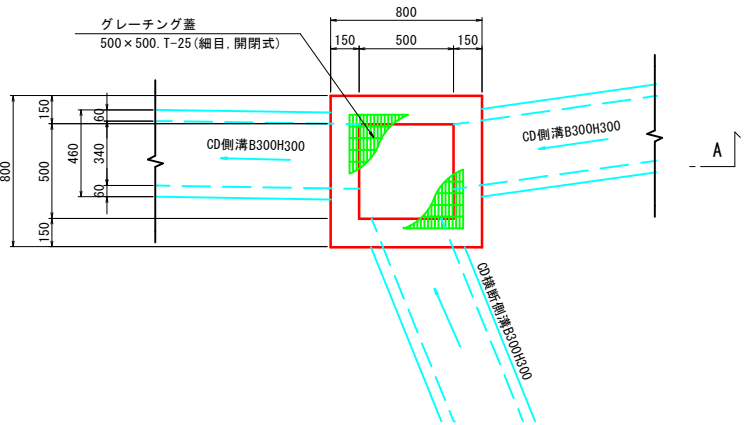

A-A断面

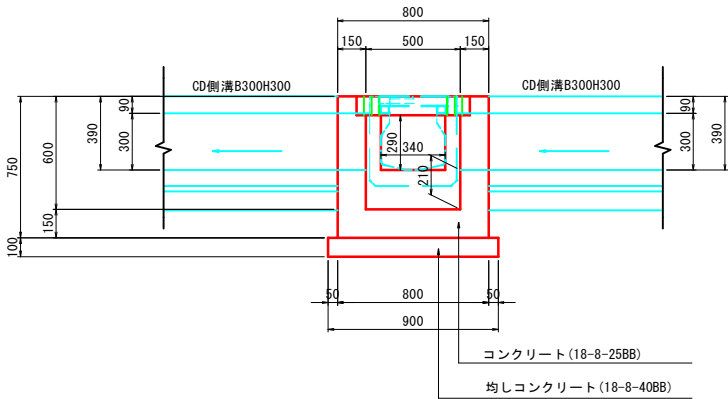

B-B断面

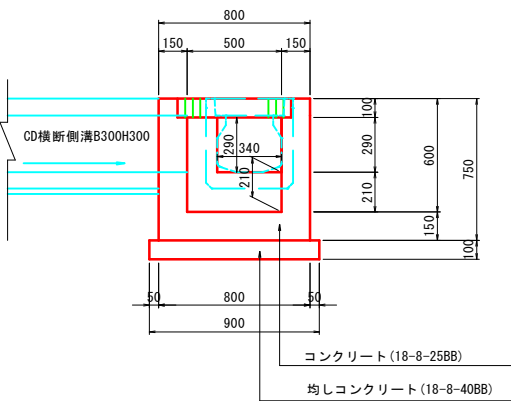


集水樹(1)-4型 数量表					1箇所当り
名 称	規 格	単位	数 量	摘 要	
コンクリート	18-8-25BB	m ³	0.28		
型 枠		m ²	3.7		
均しコンクリート	18-8-40BB, t=100	m ²	0.81		
均しコン型枠		m ²	0.4		
グレーチング蓋	500×500 T-25 (細目, 開閉式)	枚	1		


集水樹(1)-5型

<G2-B500-L500-H600>


平面図

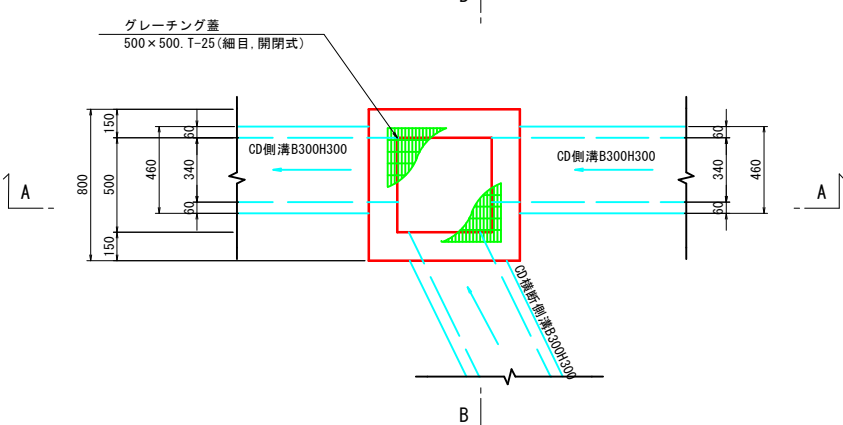

A-A断面

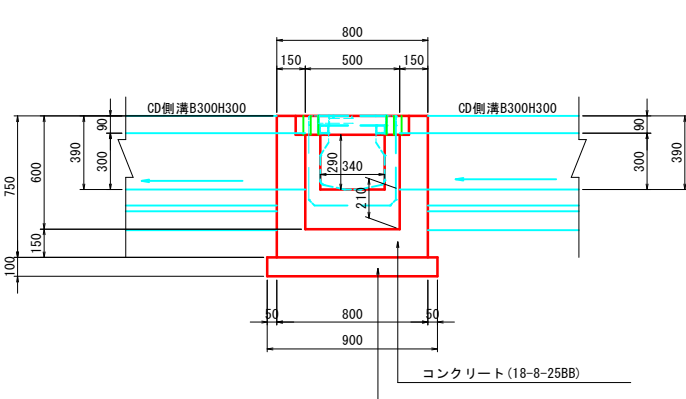

B-B断面

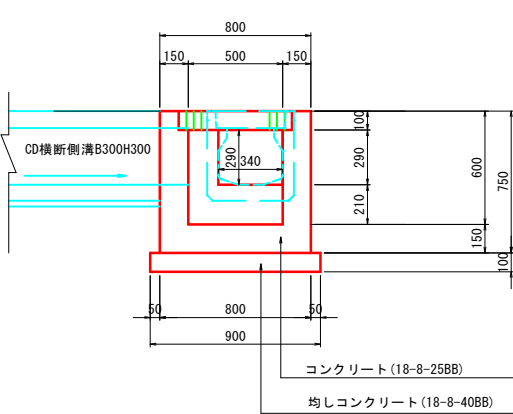


集水樹(1)-5型 数量表					1箇所当り
名 称	規 格	単位	数 量	摘 要	
コンクリート	18-8-25BB	m ³	0.28		
型 枠		m ²	3.7		
均しコンクリート	18-8-40BB, t=100	m ²	0.81		
均しコン型枠		m ²	0.4		
グレーチング蓋	500×500 T-25 (細目, 開閉式)	枚	1		


集水樹(1)-6型

<G2-B500-L500-H600>


平面図

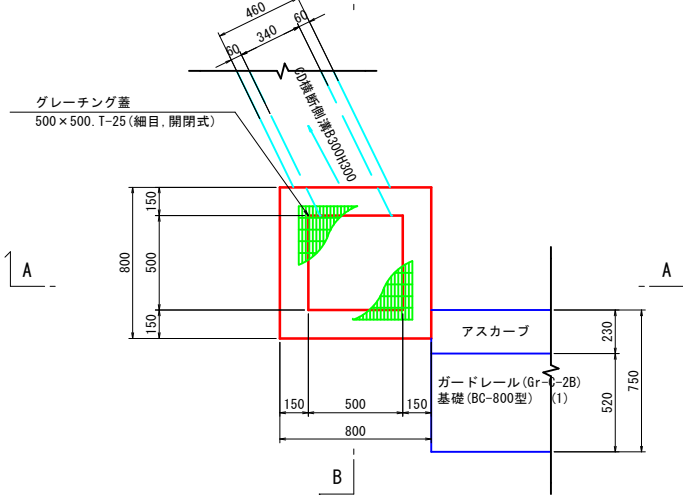

A-A断面

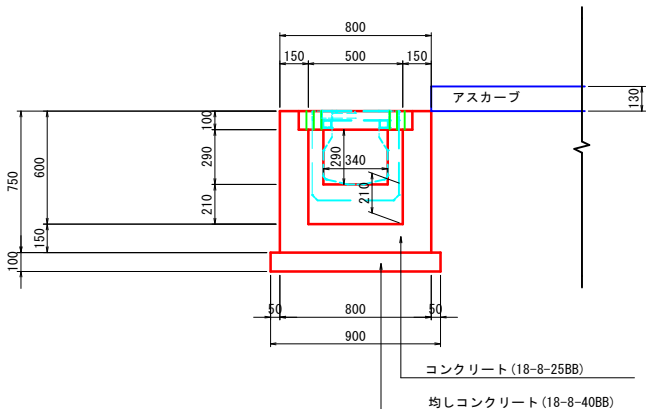

B-B断面

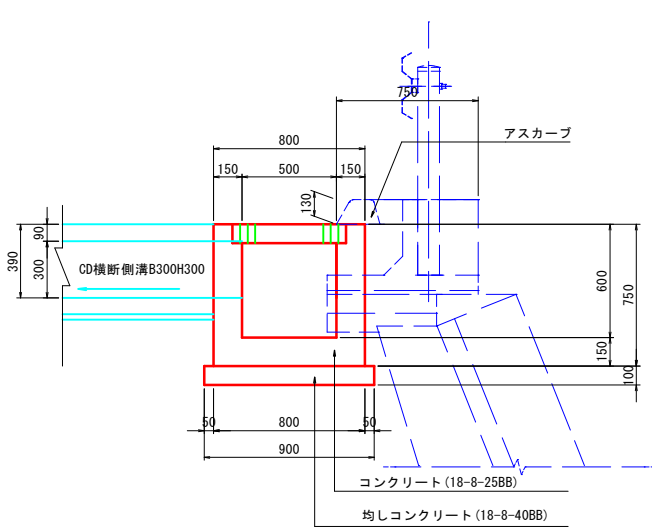

集水樹(1)-6型 数量表					1箇所当り
名 称	規 格	単位	数 量	摘 要	
コンクリート	18-8-25BB	m ³	0.32		
型 枠		m ²	3.8		
均しコンクリート	18-8-40BB, t=100	m ²	0.81		
均しコン型枠		m ²	0.4		
グレーチング蓋	500×500 T-25 (細目, 開閉式)	枚	1		

業務名/工事名	08市建第11号 市道西洞宗厳寺2号線道路改良工事		
路線・河川名	市道西洞宗厳寺2号線		
施工箇所名	高山市 西洞町他地内		
図面の種類	樹工一般図(2)		
縮 尺	1:20	図面番号	49 葉之内 18
会 社 名			
事 務 所 名	高 山 市		


樹 工 一 般 図 (3)

集 水 樹 (1)-7型


<G2-B500-L500-H600>

S=1:30


平 面 図

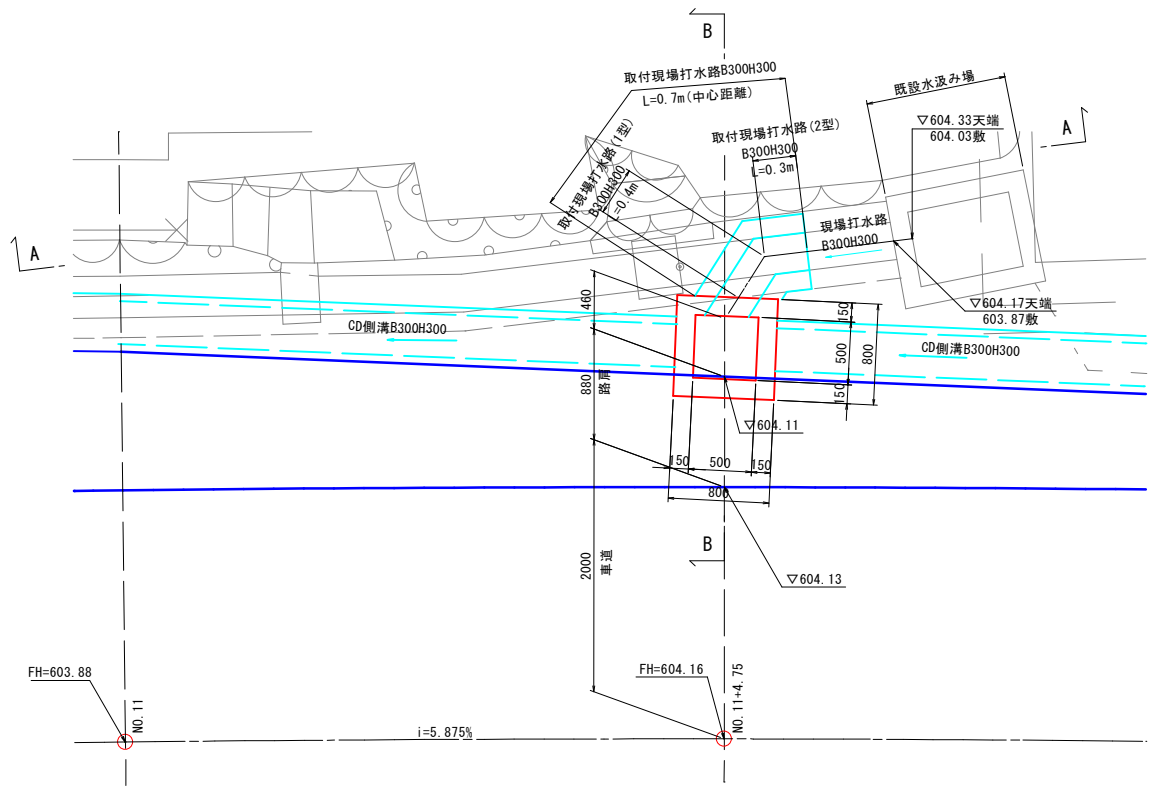

A - A 断面

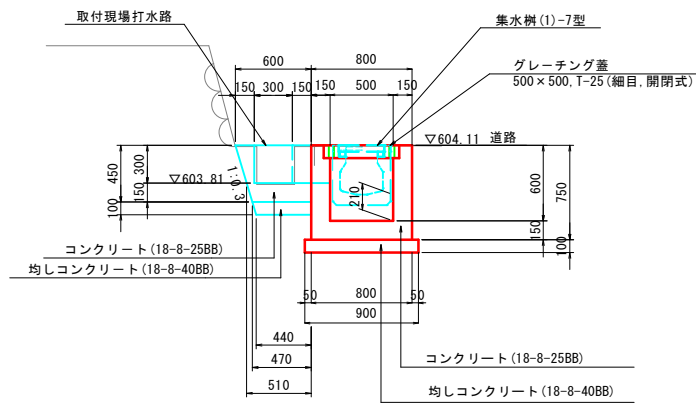

B - B 断面

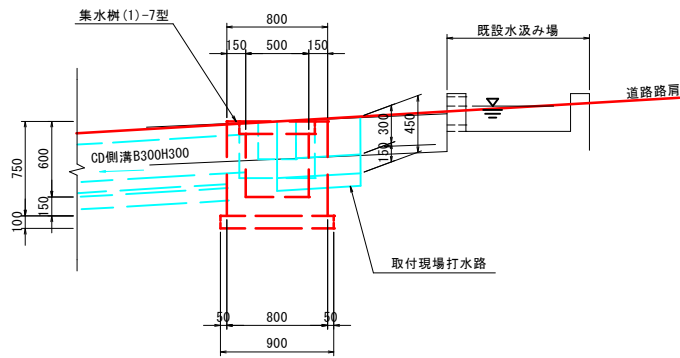

集水樹(1)-7型 数量表

1箇所当り



名 称	規 格	単 位	数 量	摘 要
コンクリート	18-8-25BB	m3	0.29	
型 枠		m2	3.7	
均しコンクリート	18-8-40BB, t=100	m2	0.81	
均しコン型枠		m2	0.4	
グレーチング蓋	500×500 T-25(細目, 開閉式)	枚	1	

取付現場打水路

S=1:20

取付現場打水路(1型) B300H300

取付現場打水路(2型) B300H300

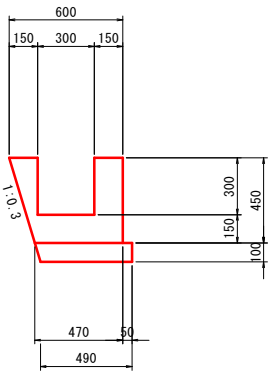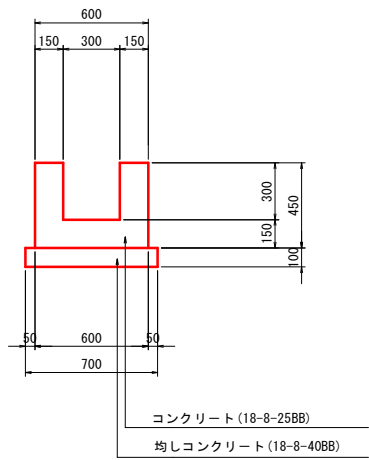

取付現場打水路 数量表

1箇所当り

名 称	規 格	単 位	数 量	摘 要
コンクリート	18-8-25BB	m3	0.12	
型 枠		m2	1.1	
均しコンクリート	18-8-40BB, t=100	m2	0.43	
均しコン型枠		m2	0.1	


業務名/工事名	08市建第11号 市道西洞宗厳寺2号線道路改良工事		
路線・河川名	市道西洞宗厳寺2号線		
施工箇所名	高山市 西洞町他地内		
図面の種類	樹工一般図(3)		
縮 尺	図示	図面番号	49 葉之内 19
会 社 名			
事 務 所 名	高 山 市		

樹工一般図(4)

S=1:20

集水樹(1)-8型


<G2-B500-L500-H600>

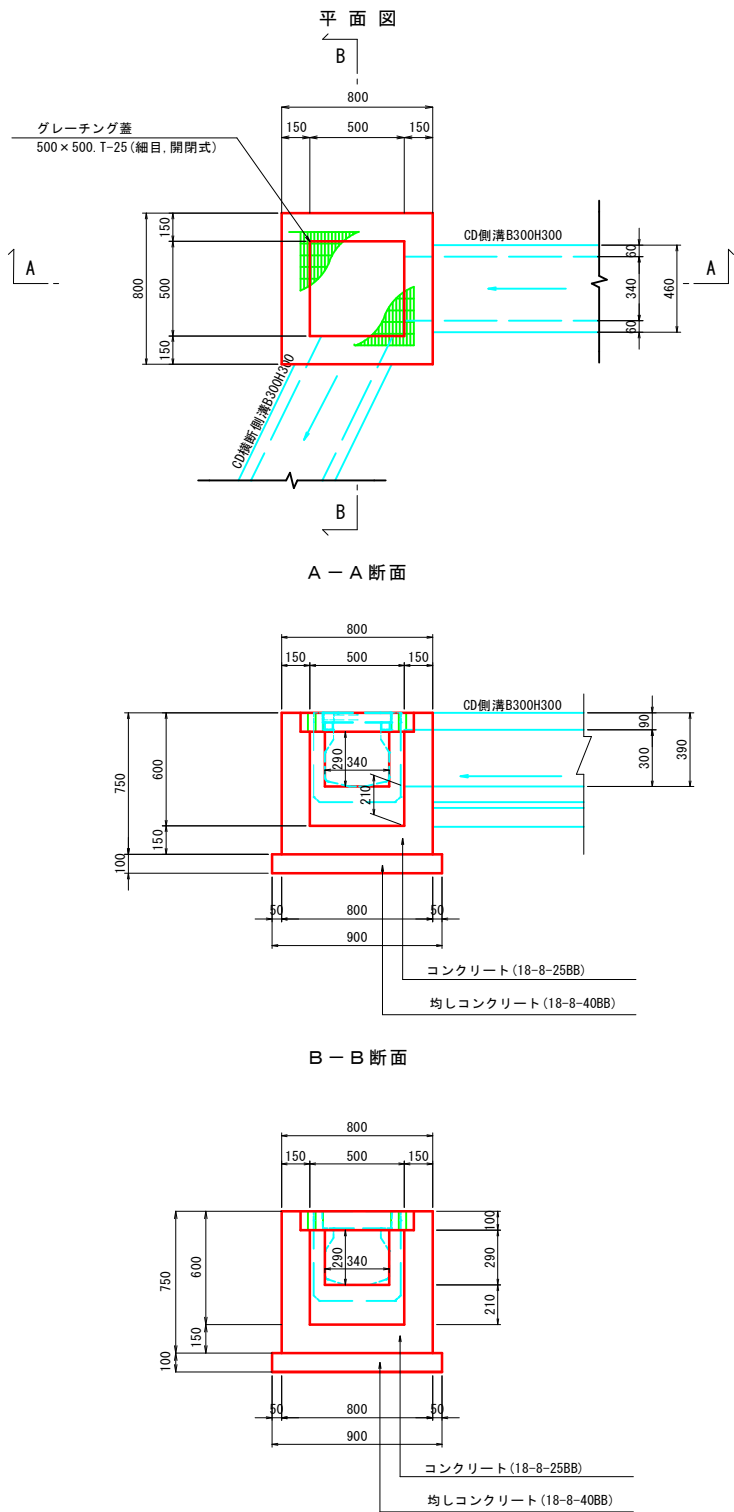

集水樹(1)-8型 数量表					1箇所当り
名 称	規 格	単 位	数 量	摘 要	
コンクリート	18-8-25BB	m ³	0.30		
型 枠		m ²	3.8		
均しコンクリート	18-8-40BB, t=100	m ²	0.81		
均しコン型枠		m ²	0.4		
グレーチング蓋	500×500 T-25(細目, 開閉式)	枚	1		


集水樹(1)-9型

<G2-B500-L500-H600>

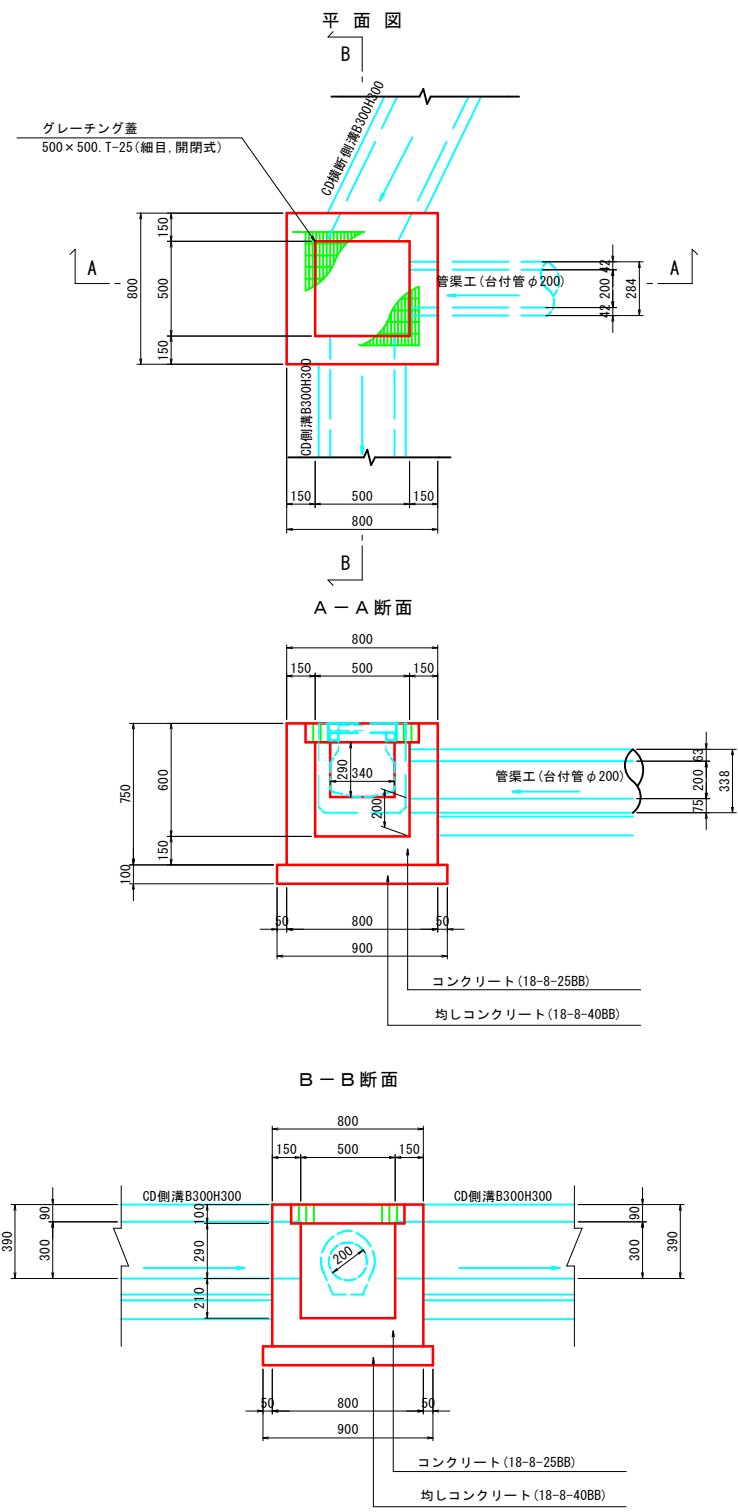

集水樹(1)-9型 数量表					1箇所当り
名 称	規 格	単 位	数 量	摘 要	
コンクリート	18-8-25BB	m ³	0.29		
型 枠		m ²	3.6		
均しコンクリート	18-8-40BB, t=100	m ²	0.81		
均しコン型枠		m ²	0.4		
グレーチング蓋	500×500 T-25(細目, 開閉式)	枚	1		

集水樹(2)

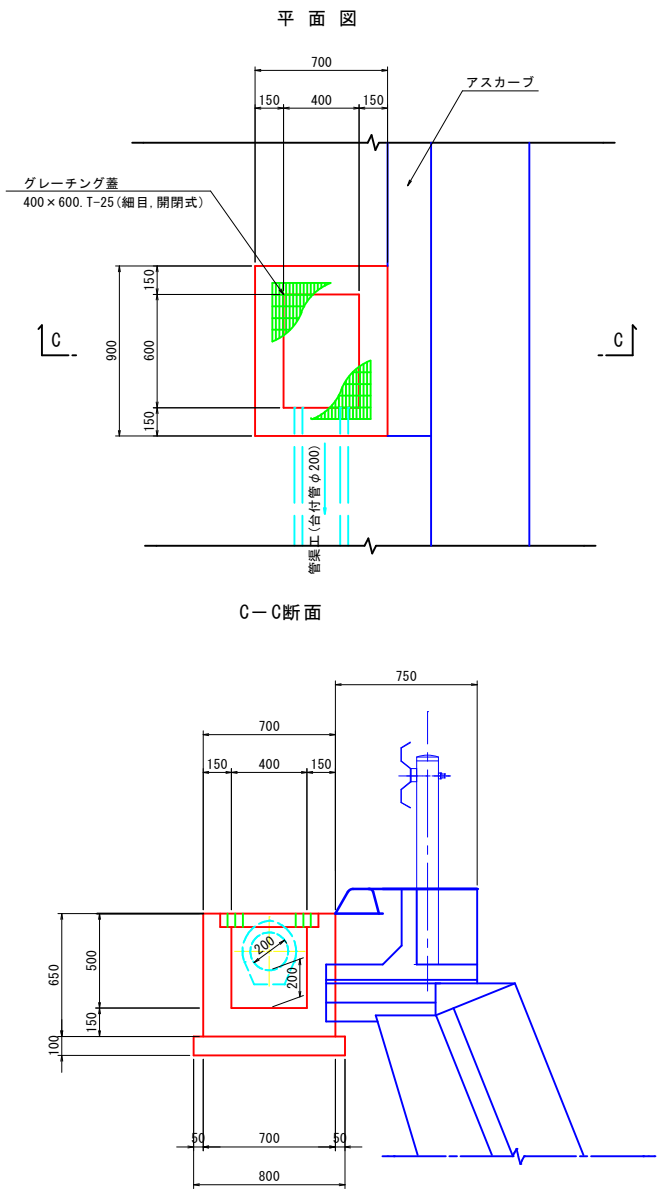

集水樹(2) 数量表					1箇所当り
名 称	規 格	単 位	数 量	摘 要	
コンクリート	18-8-25BB	m ³	0.28		
型 枠		m ²	3.2		
均しコンクリート	18-8-40BB, t=100	m ²	0.80		
均しコン型枠		m ²	0.4		
グレーチング蓋	400×600 T-25(細目, 開閉式)	枚	1		

業務名/工事名	06市建第20号 市道西洞宗猷寺2号線道路改良工事		
路線・河川名	市道西洞宗猷寺2号線		
施工箇所名	高山市 西洞町他地内		
図面の種類	樹工一般図(4)		
縮 尺	1:20	図面番号	49 葉之内 20
会 社 名			
事 務 所 名	高 山 市		