



ブロック積構造図

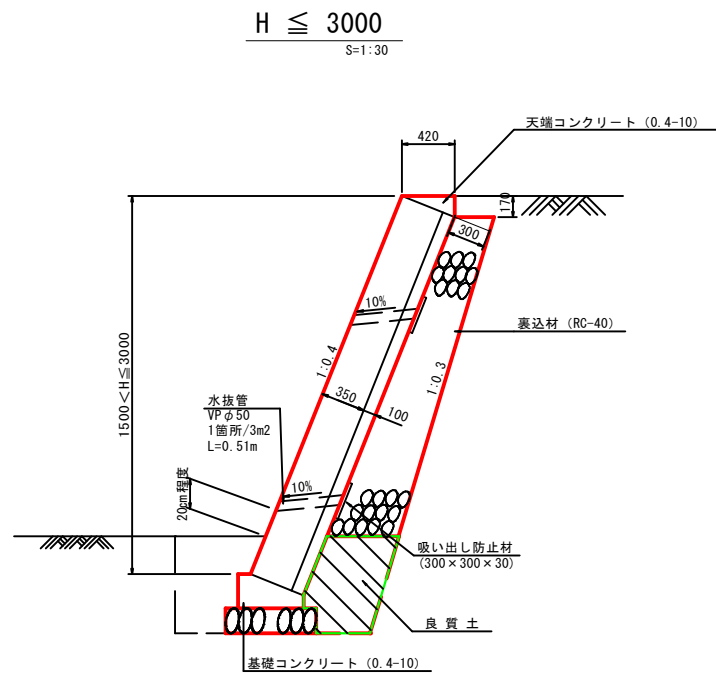


基礎コンクリート (0.4-10)

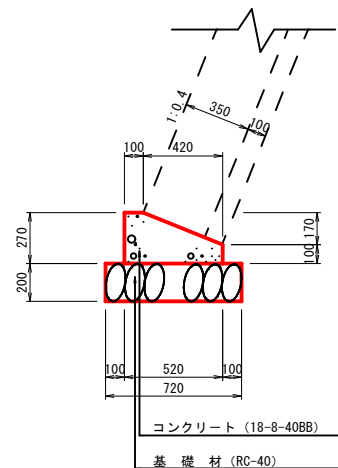


基礎コンクリート (0.4~10)				10m当り	
名 称	規 格	単 位	数 量	摘 要	
コンクリート	18-8-40BB	m3	1.05		
型 枠		m2	3.7		
基礎 砕 石	RC-40, t=200	m2	7.2		
伸 縮 目 地	15x3x10 t=10	m2	0.11	数量計算の対象としない	

天端コンクリート (0.4~10)			10m当り	
名 称	規 格	単 位	数 量	摘 要
コンクリート	18-8-25BB	m3	0.36	
型 枠		m2	1.7	
伸 縮 目 地	エラスチート=10	m2	0.04	数量計算の対象としない

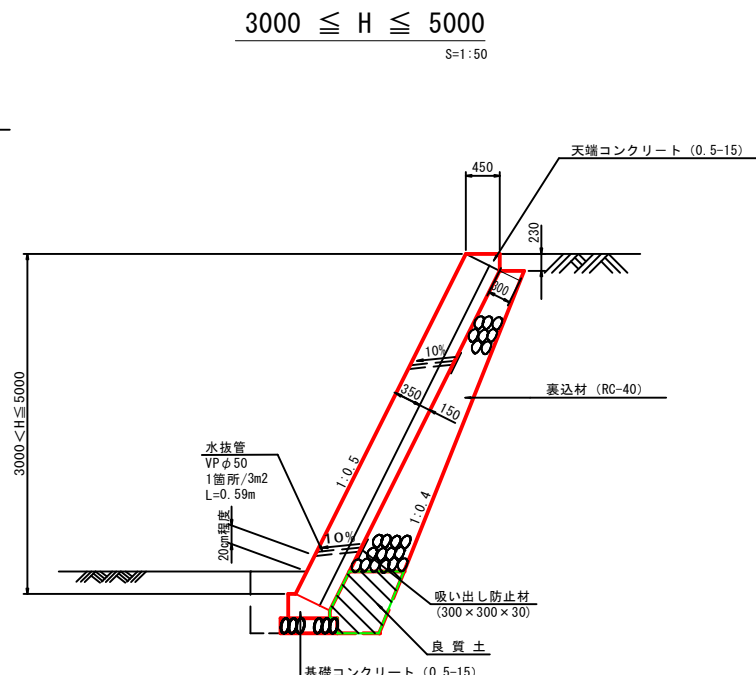


基礎コンクリート (0.5-15)

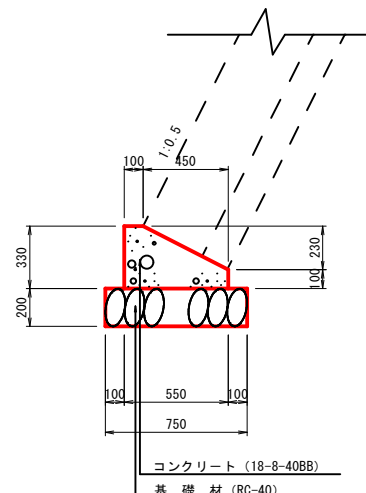

				10m当り	
名 称	規 格	単 位	数	量	摘 要
コンクリート	18-8-40BB	m3	1.30		
型 枠		m2	4.3		
基 礎 砕 石	RC-40, t=200	m2	7.5		
伸 縮 目 地	エラストイト t=10	m2	0.13		数量計算の対象としない

天端コンクリート(0.5~15)			10m当り	
名 称	規 格	単位	数 量	摘 要
コンクリート	18-8-25BB	m3	0.52	
型 枠		m2	2.3	
伸 縮 目 地	エラストイト t=10	m2	0.05	数量計算の対象としない


ガードパイプ (Gp-C-2B)
基礎 (BC-800型) (1)

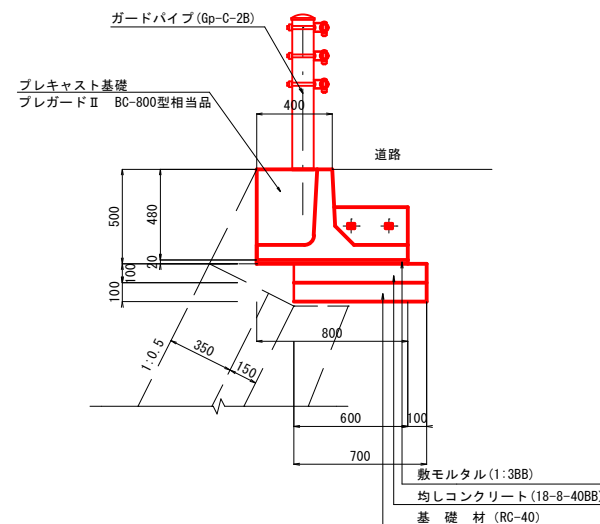

ガードパイプ (Gp-C-2B)
(基礎 (BC800型) (1))

種 別	規 格	単位	数 量	摘 要
プレキャスト基礎	プレガードⅡ BC-800型相当品	個	5	L=2000
数モルタル	1:3B	m ³	0.16	
均しコンクリート	18-8-40BB, t=100	m ²	7.0	
均しコン型枠		m ²	1.0	
基礎材	RC-40 t=100	m ²	7.0	
砂充填		m ³	0.03	
ブロンズファルト充填		m ³	0.01	


ガードパイプ Gp-C-2B
(ブラウン) S=1:20

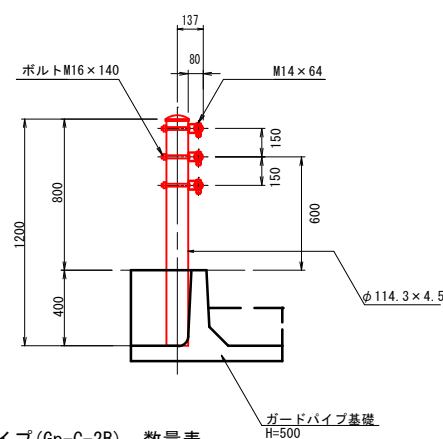


ガードパイプ (Gp-C-2B) 数量表 10m当り

名 称	規 格	単位	数量	摘 要
ガードパイプ	Gp-C-2B メッキ	m	10	ブロンズ塗装仕上げ

充填部詳細図

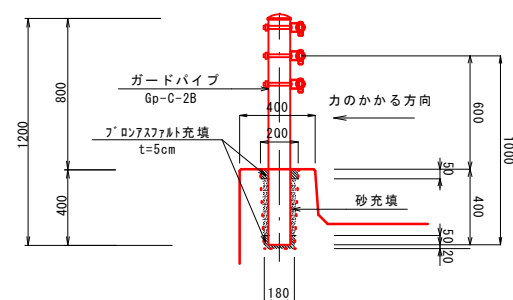

ガードパイプ (Gp-C-2B)
基礎 (BC-800型) (2)

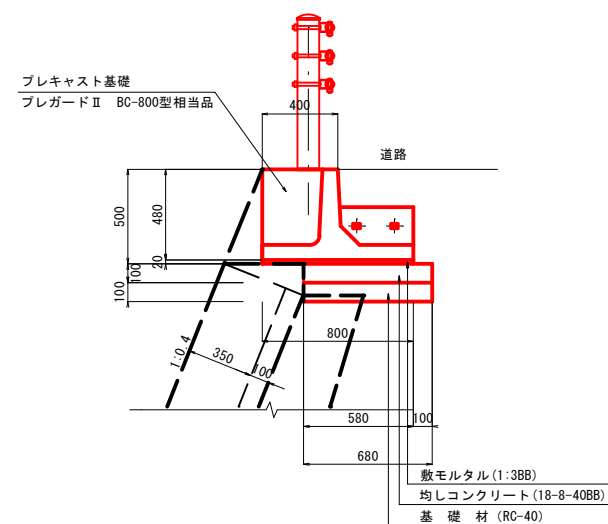


ガードパイプ (Gp-C-2B)
(基礎 (BC800型) (2))

(基礎 (BC800型) (2))		10m当り		
種 別	規 格	単位	数 量	摘 要
プレキャスト基礎	プレガードⅡ BC-800型相当品	個	5	L=2000
敷モルタル	1:3BB	m3	0.16	
均しコンクリート	18-8-40BB, t=100	m2	6.8	
均しコン型枠		m2	1.0	
基礎材	RC-40 t=100	m2	6.8	
砂充填		m3	0.03	
アローソフト充填		m3	0.01	

重力式擁壁工

展開図

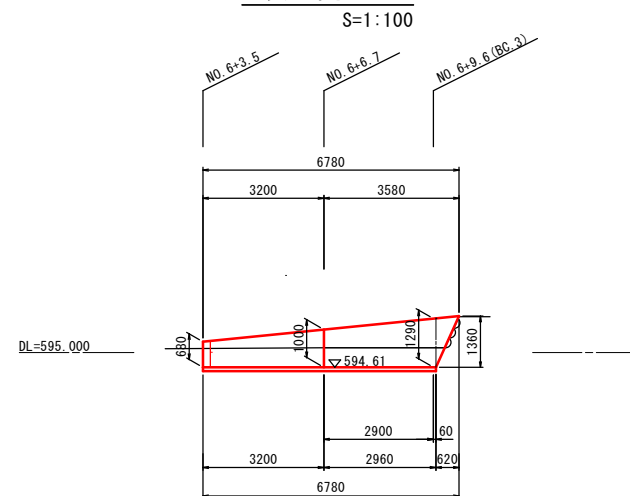



重力式擁壁工 断面積

測 点	コンクリート・型枠		
	H	B	断面積 (m ²)
NO. 6+3. 5	0. 68	0. 74	0. 39
NO. 6+6. 7	1. 00	0. 90	0. 65
NO. 6+9. 6 (BC. 3)	1. 36	1. 08	1. 01

業務名/工事名	08市建第11号 市道西洞宗敬寺2号線道路改良工事		
路線・河川名	市道西洞宗敬寺2号線		
施工箇所名	高山市 西洞町他地内		
図面の種類	ブロック積構造図		
縮 尺	図示	図面番号	49 葉之内 21
会 社 名			
事 務 所 名	高 山 市		

ブロック積擁壁工展開図(1)


S=1:50

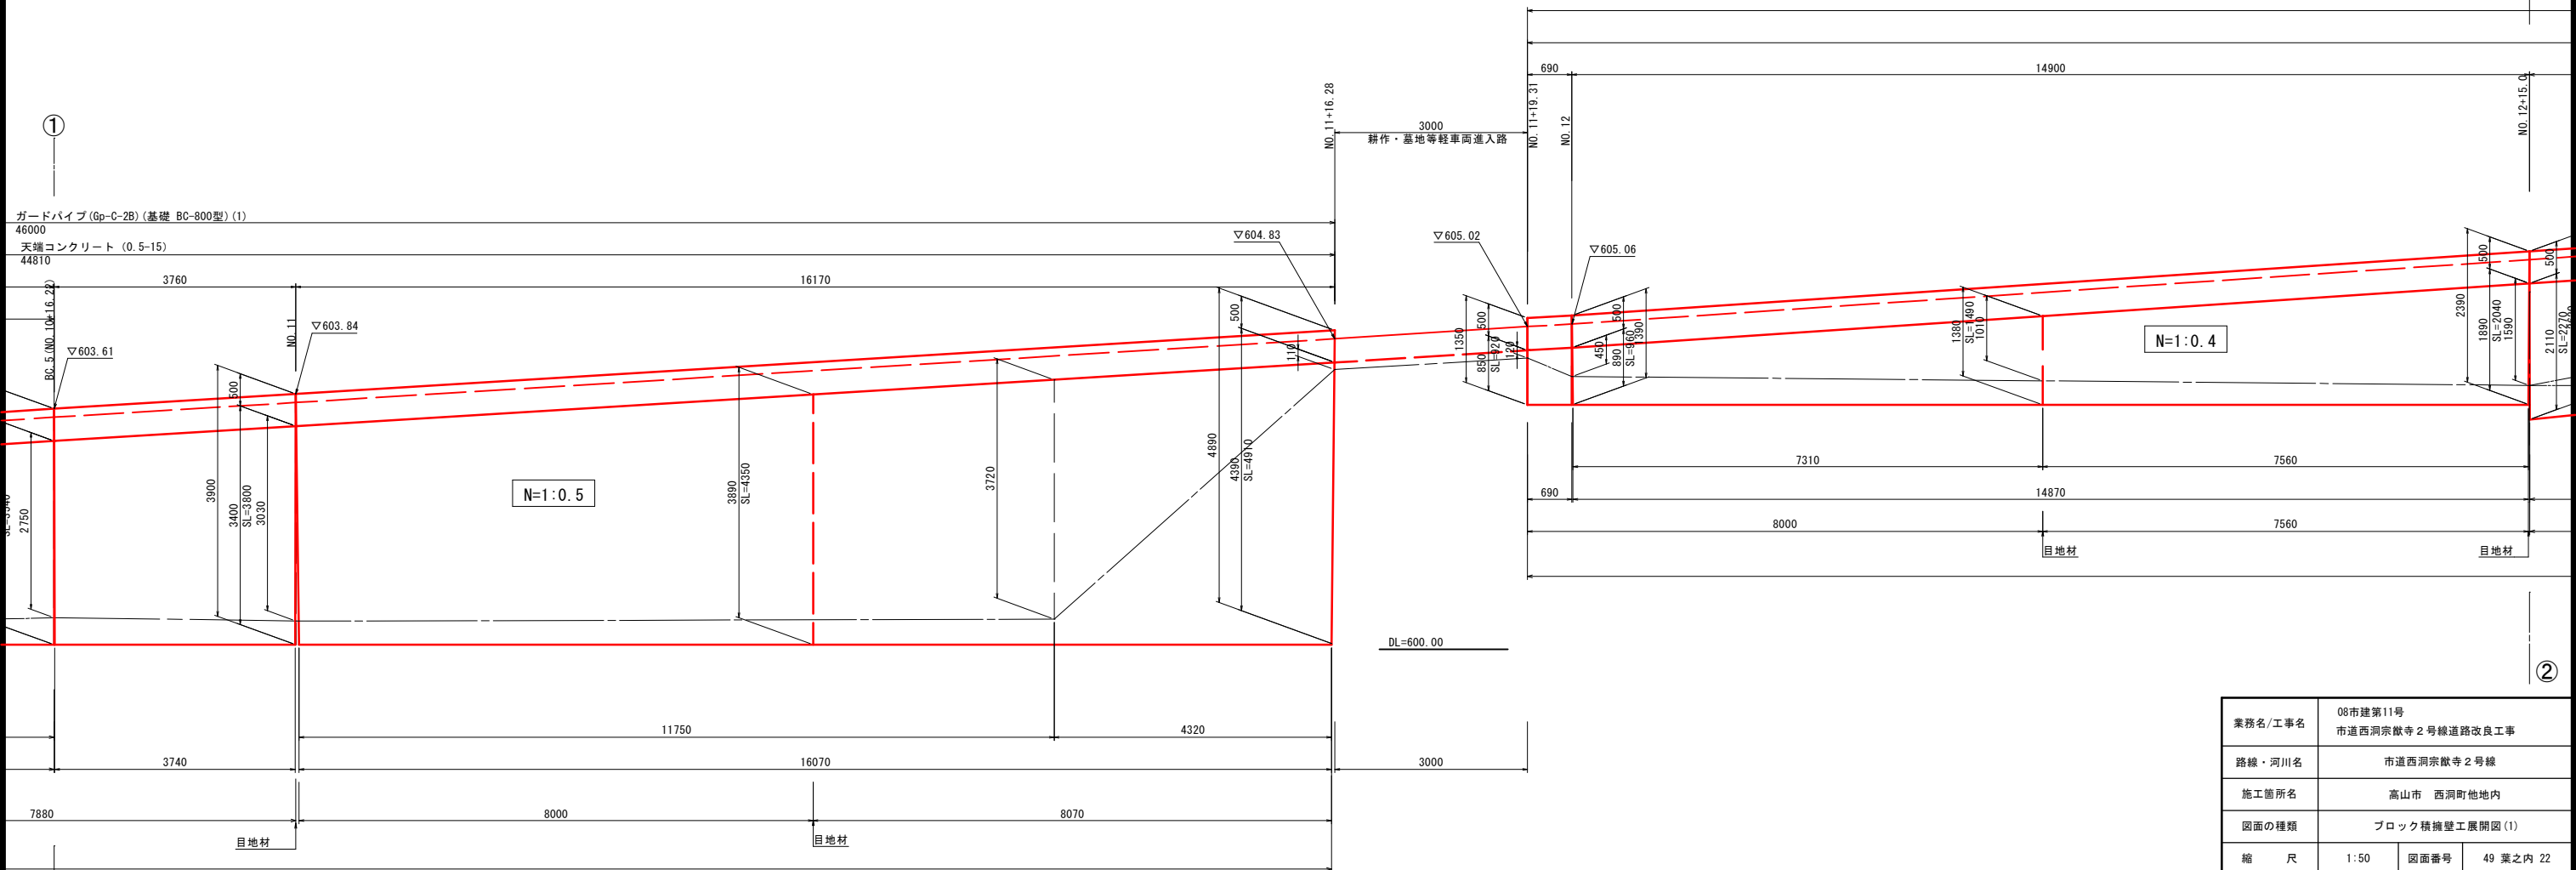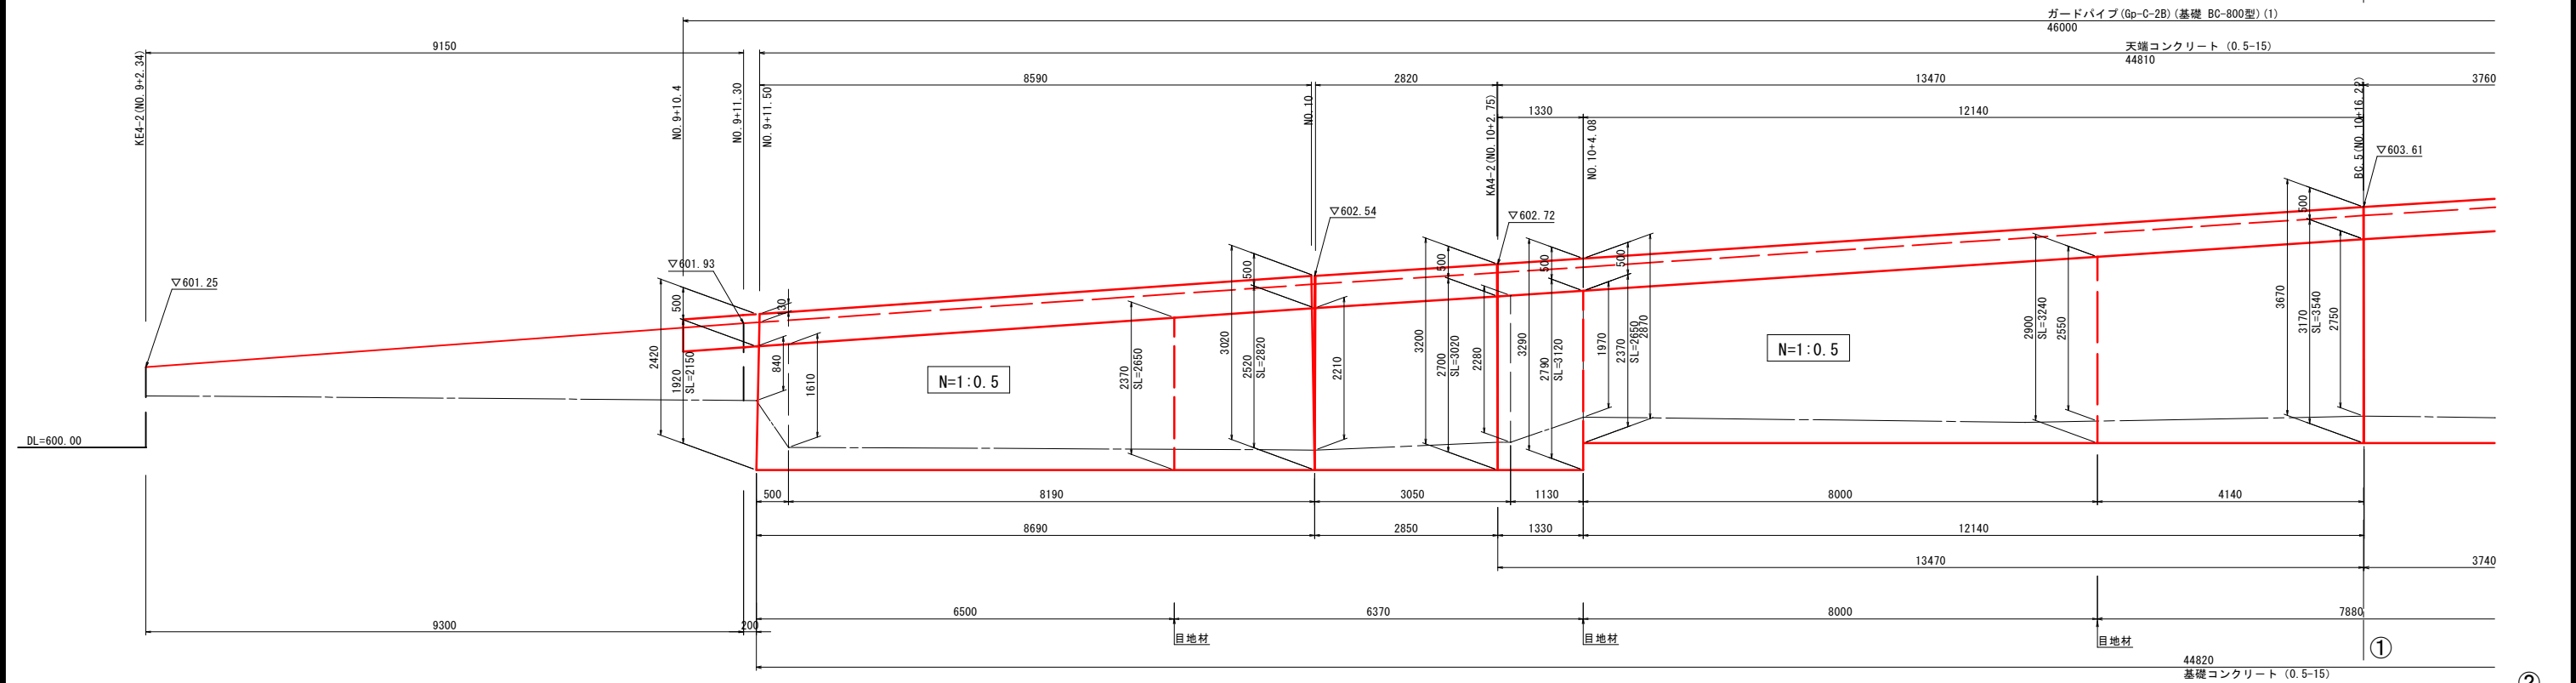

業務名/工事名	08市建第11号 市道西洞宗猷寺2号線道路改良工事		
路線・河川名	市道西洞宗猷寺2号線		
施工箇所名	高山市 西洞町他地内		
図面の種類	ブロック積擁壁工展開図(1)		
縮 尺	1:50	図面番号	49 葉之内 22
会 社 名			
事 務 所 名	高 山 市		

ブロック積擁壁工展開図(2)


S=1:50

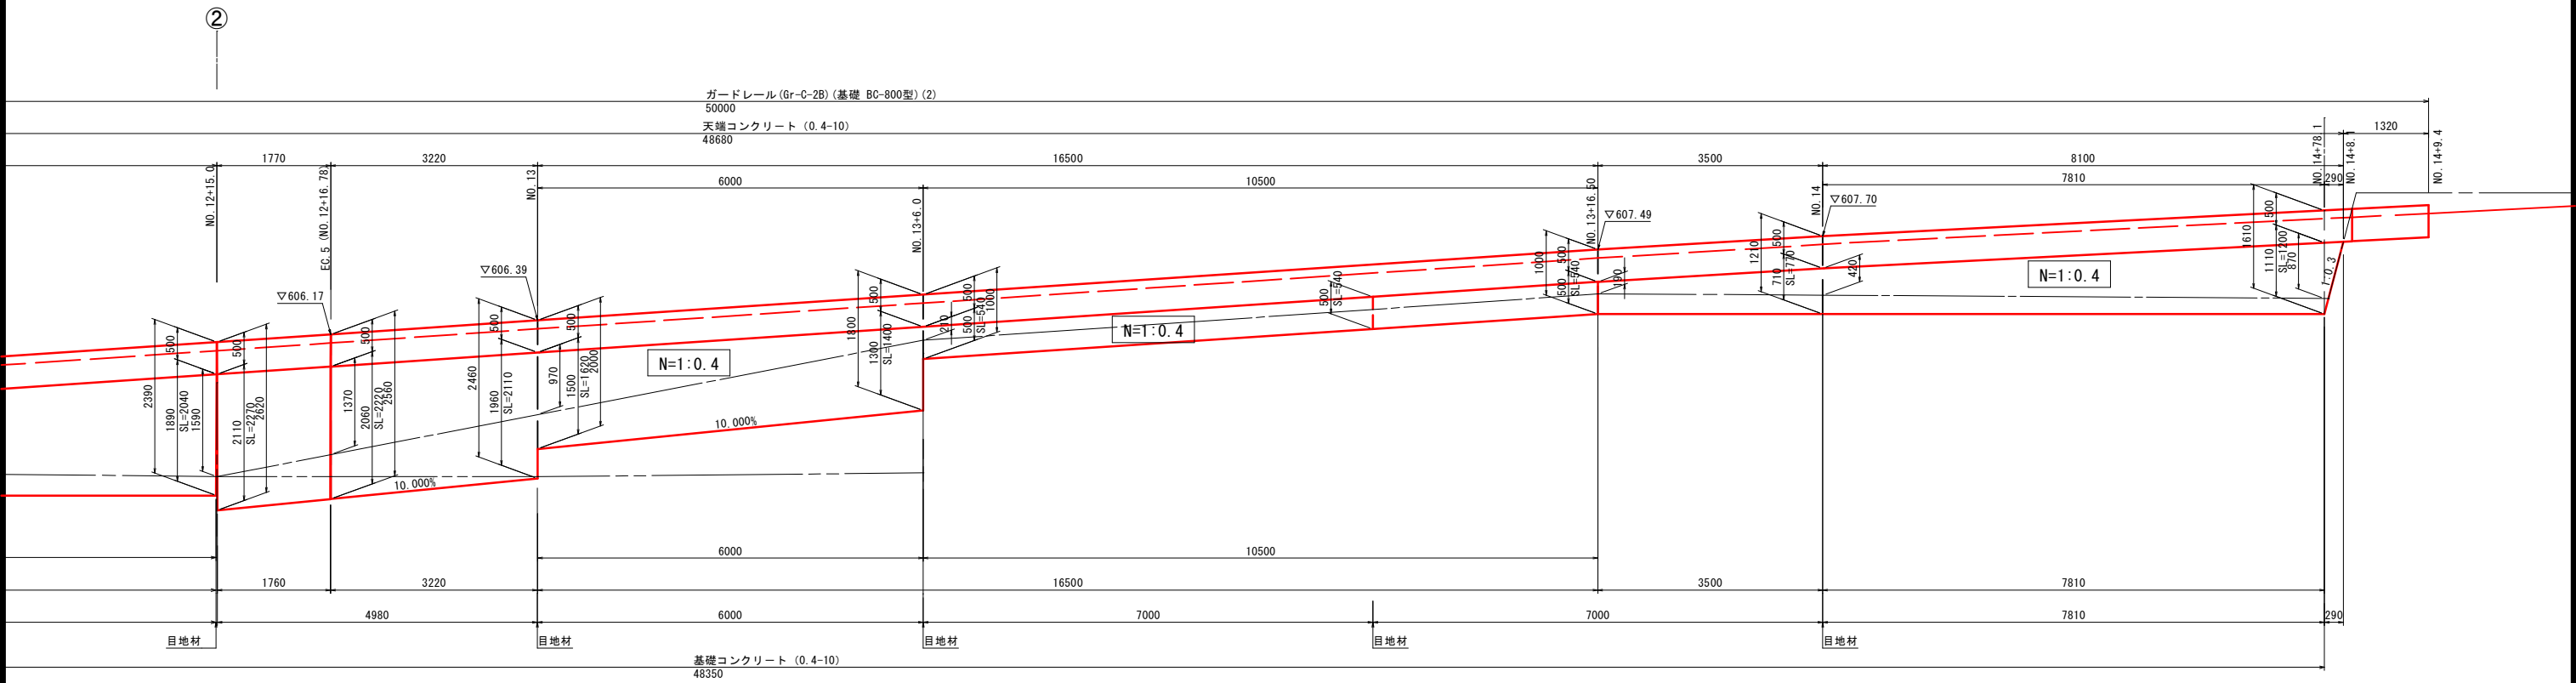

業務名/工事名	08市建第11号 市道西洞宗猷寺2号線道路改良工事		
路線・河川名	市道西洞宗猷寺2号線		
施工箇所名	高山市 西洞町他地内		
図面の種類	ブロック積擁壁工展開図(2)		
縮 尺	1:50	図面番号	49 葉之内 23
会 社 名			
事 務 所 名	高 山 市		

舗装展開図(1)

S=1:100

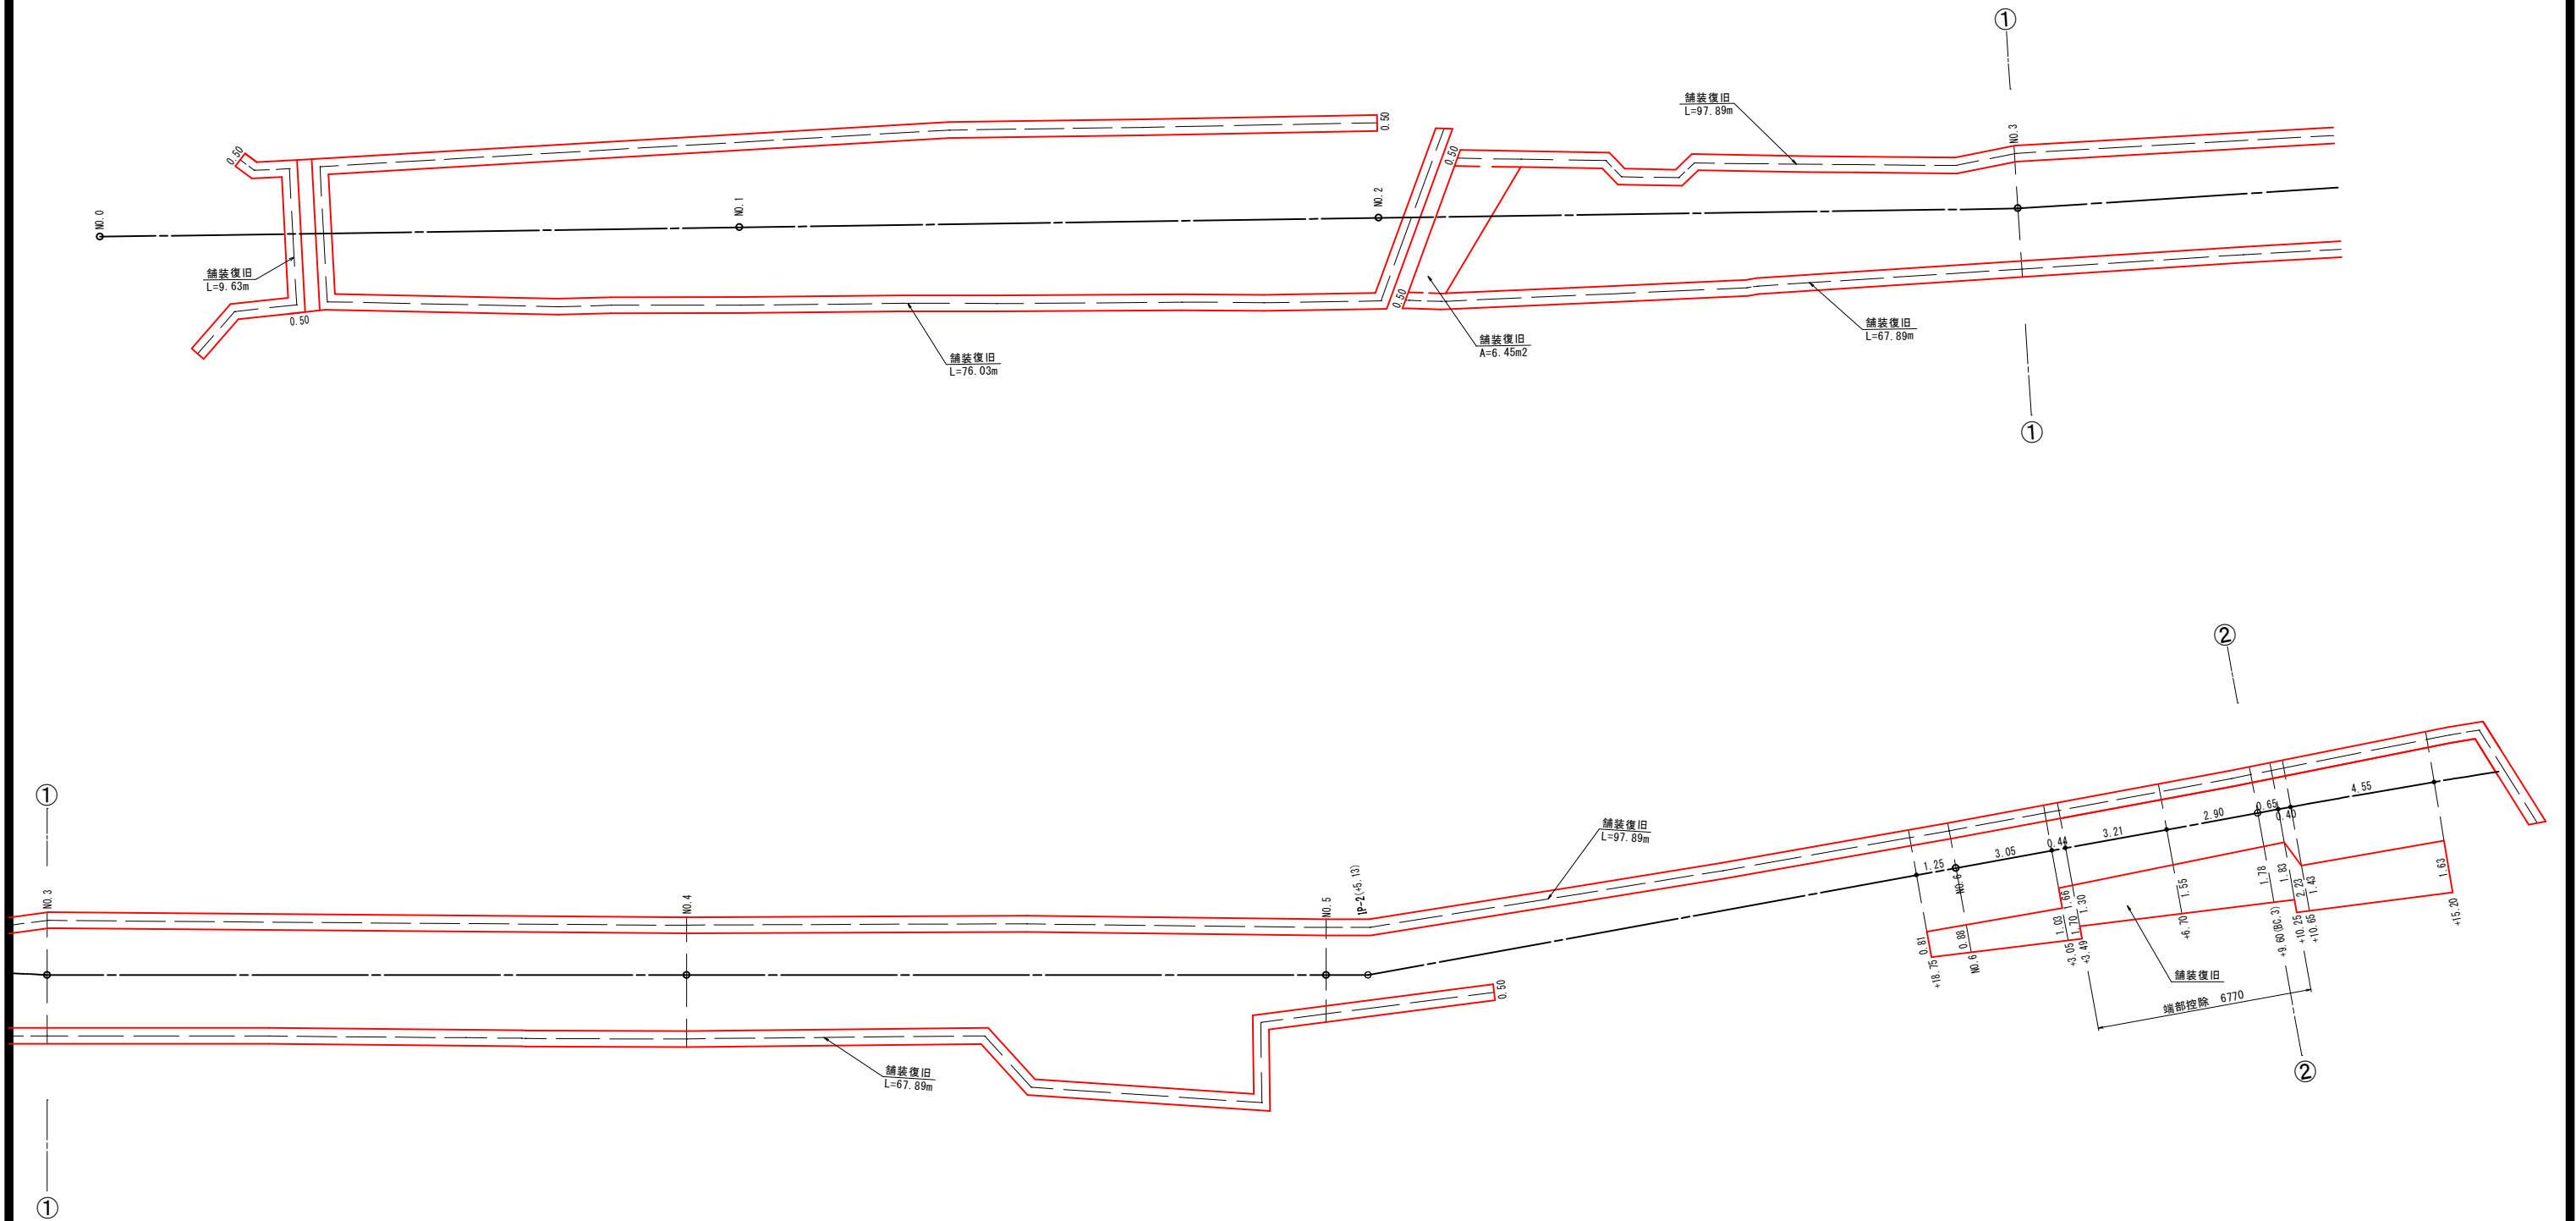

業務名/工事名	08市建第11号 市道西洞宗猷寺2号線道路改良工事		
路線・河川名	市道西洞宗猷寺2号線		
施工箇所名	高山市 西洞町他地内		
図面の種類	舗装展開図(1)		
縮 尺	1:100	図面番号	49 葉之内 24
会 社 名			
事 務 所 名	高 山 市		

S=1 : 100

【 】	路盤 1次施工幅



	08市建第11号
--	----------

路線・河川名	市道西御座嶺吉2号線
--------	------------

施工箇所名	高山市 西洞町他地内
-------	------------


1	2	3	4
1	2	3	4

会社名	
-----	--

[illegible]

舗装展開図 (3)

S=1:100

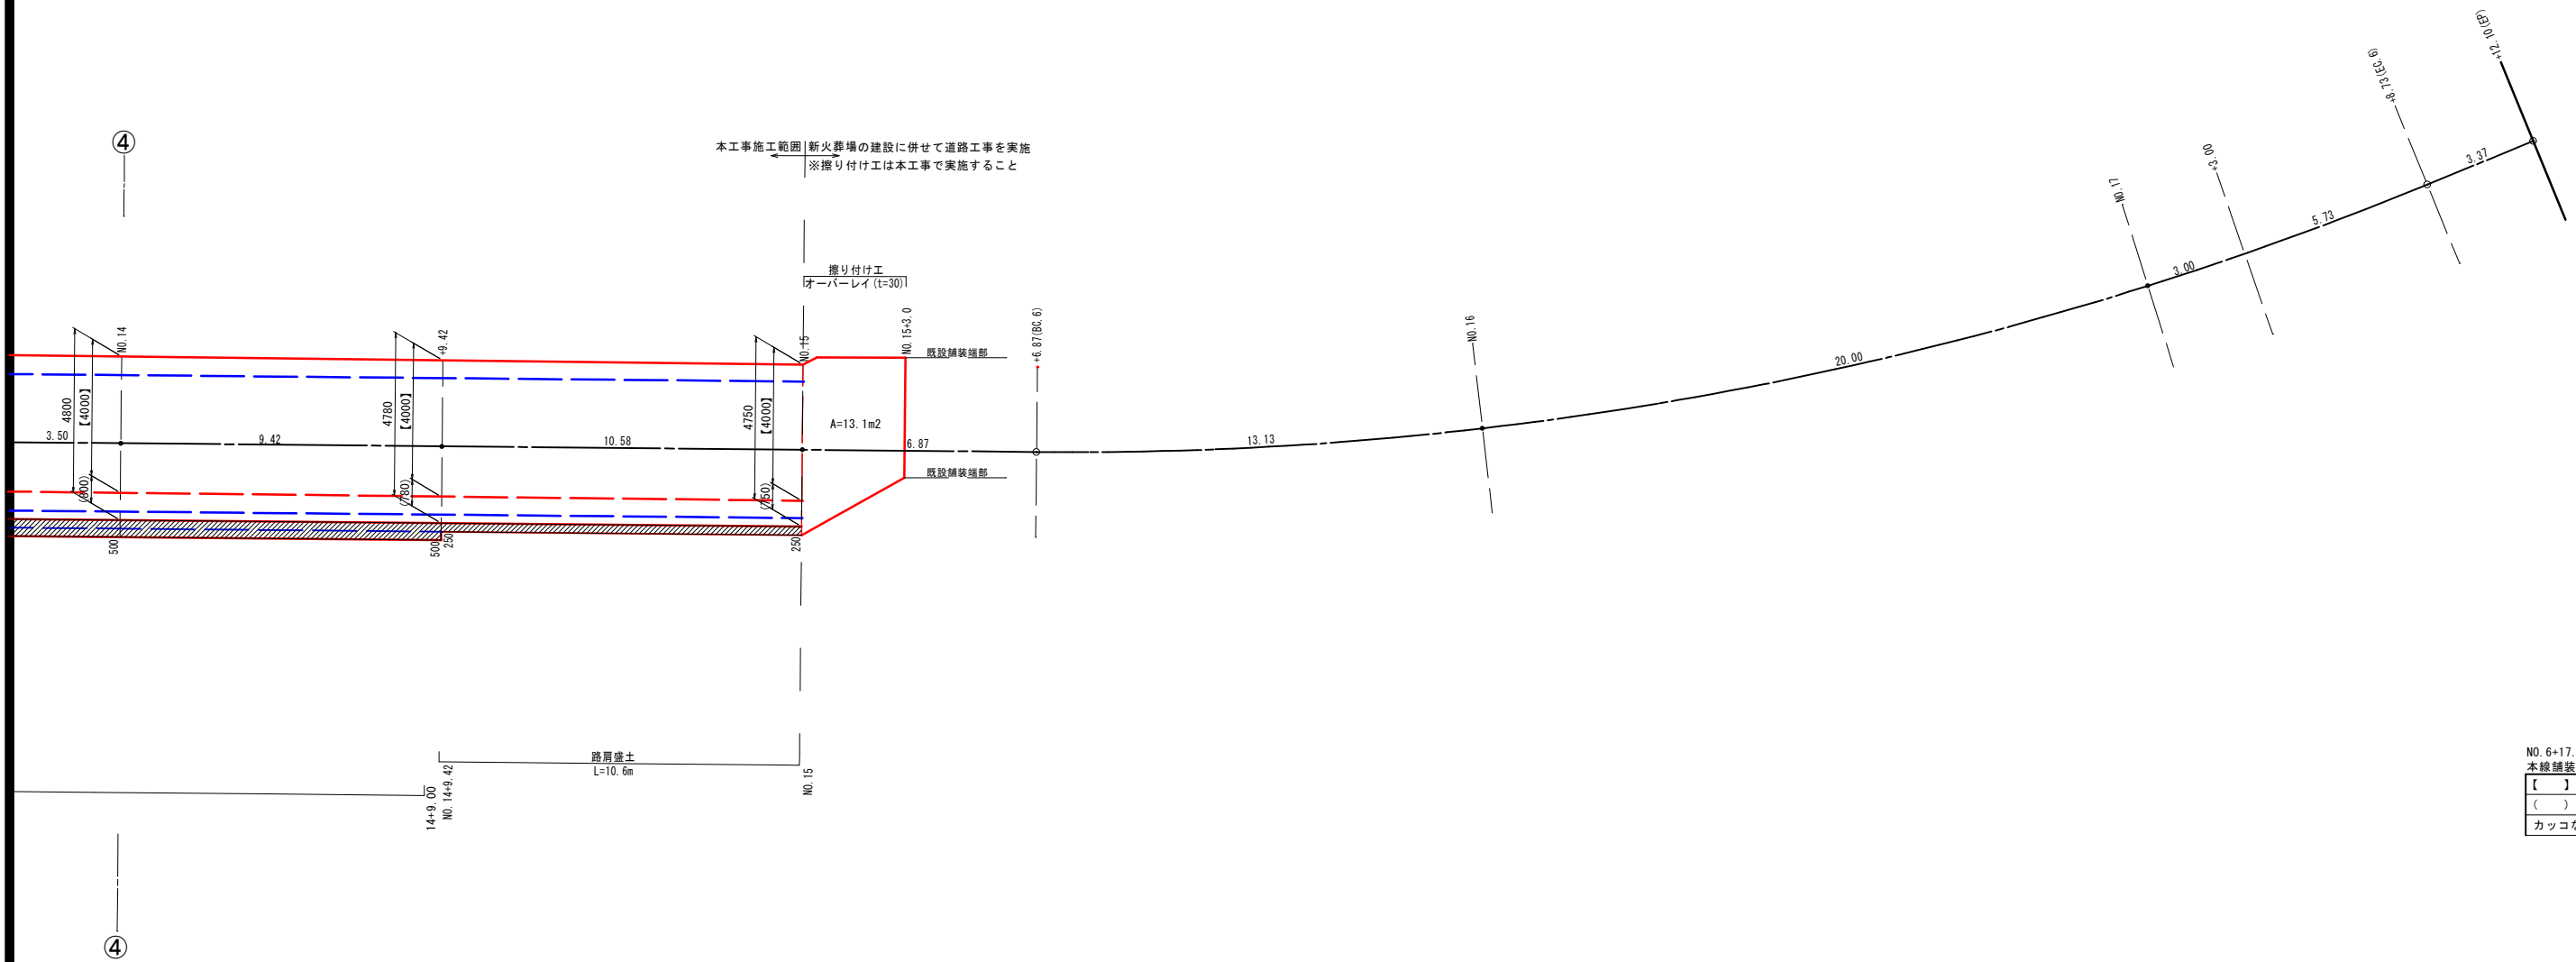

NO. 6+17.51~NO. 17+12.10
本線舗装寸法線の凡例
【 】 路盤 1次施工幅
() 路盤 2次施工幅
カッコなしは表層幅

舗装構成

S=1:10

車道舗装



表層	層：再生密粒度アスコン (13F)	t=4cm
上層路盤	粒度調整砕石 (M-30)	t=7cm
下層路盤	再生クラッシャーラン (RC-30)	t=11cm
凍上抑制層	再生クラッシャーラン (RC-40)	t=19cm
置換工	路床入替 (修正CBR20以上)	t=41cm

路肩舗装



表層	層：再生密粒度アスコン (13F)	t=4cm
路盤	再生クラッシャーラン (RC-30)	t=10cm


舗装復旧



表層	層：再生密粒度アスコン (13F)	t=4cm
上層路盤	粒度調整砕石 (M-30)	t=10cm
下層路盤	再生クラッシャーラン (RC-40)	t=27cm
凍上抑制層含む		


端部処理詳細

S=1:20

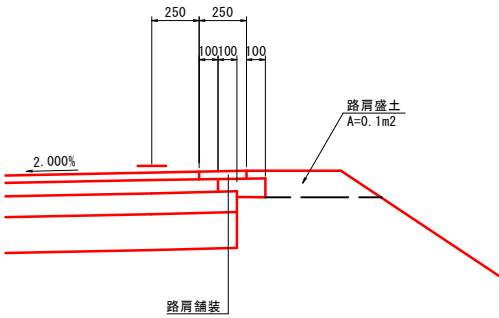

業務名/工事名	08市建第11号 市道西洞宗厳寺2号線道路改良工事		
路線・河川名	市道西洞宗厳寺2号線		
施工箇所名	高山市 西洞町他地内		
図面の種類	舗装展開図 (3)		
縮尺	1:100	図面番号	49 葉之内 26
会社名			
事務所名	高山市		


S=1 : 200

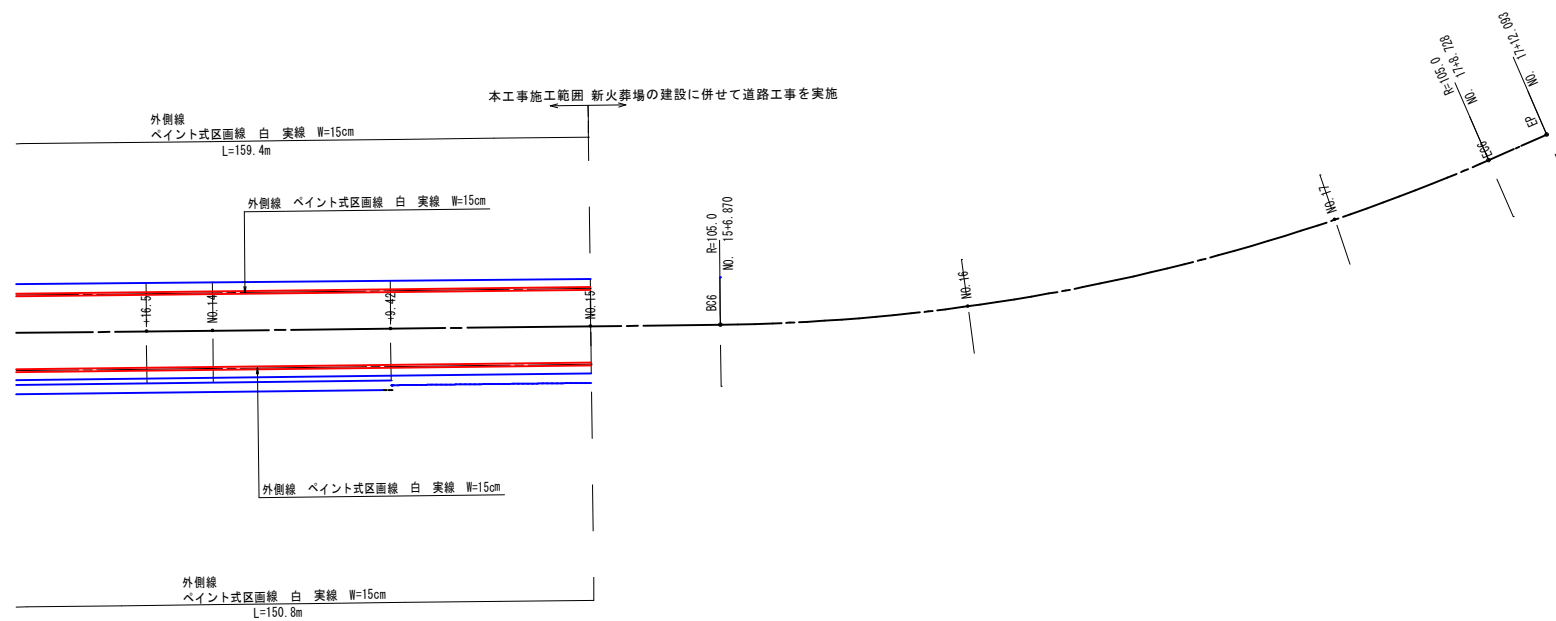

業務名/工事名	08市建第11号 市道西洞宗厳寺2号線道路改良工事		
路線・河川名	市道西洞宗厳寺2号線		
施工箇所名	高山市 西洞町他地内		
図面の種類	区画線展開図		
縮 尺	1:200	図面番号	49 葉之内 27
会 社 名			
事 務 所 名	高 山 市		

高山市 西洞町外地内

S=1 : 500

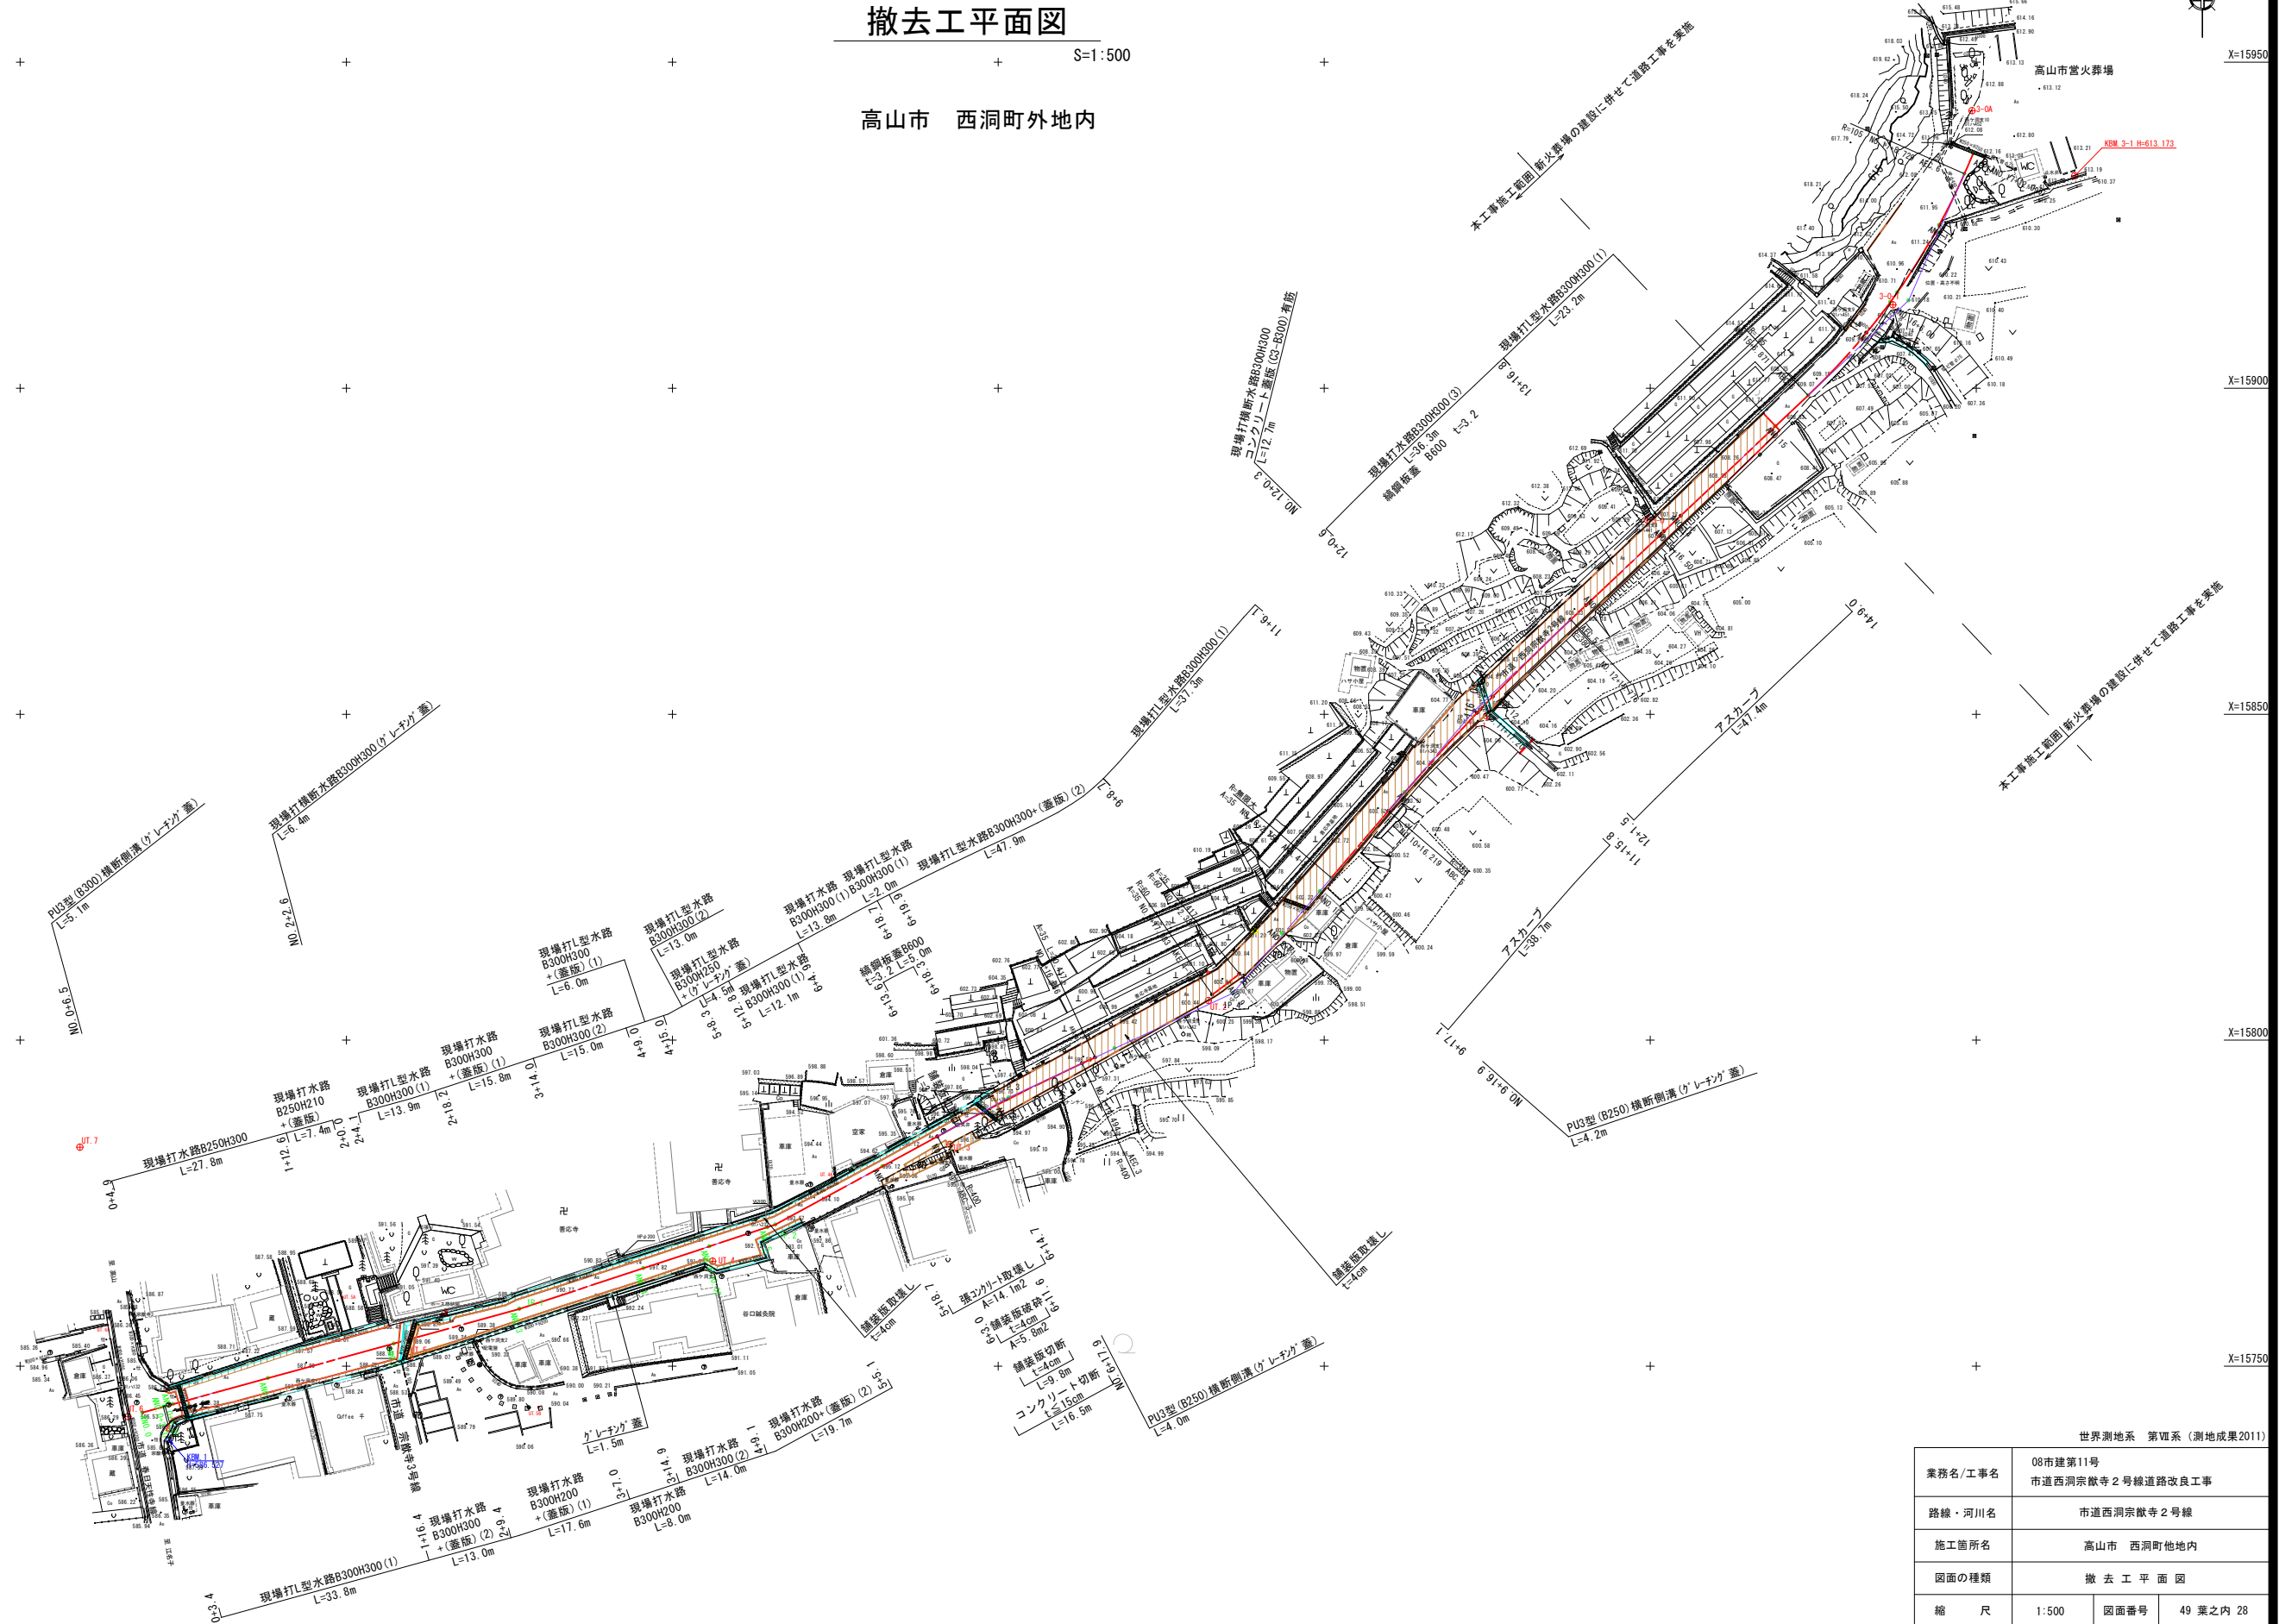

世界測地系 第七系（測地成果2011）		
業務名/工事名	08市建第11号 市道西洞宗敵寺2号線道路改良工事	
路線・河川名	市道西洞宗敵寺2号線	
施工箇所名	高山市 西洞町他地内	
図面の種類	撤 去 工 平 面 図	
縮 尺	1:500	49 葉之内 28
会 社 名		
事 務 所 名	高 山 市	


撤去工構造図(1)

現場打水路B300H250(グレーチング蓋)

S=1:20

現場打水路B250H300


S=1:20

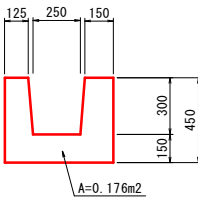

1m当り					
名称	規格	単位	数量	摘要	
コンクリート 本体	無筋 体積	m3	0.176		
	無筋 重量	t	0.414		

現場打水路B250H210+(蓋版)


S=1:20

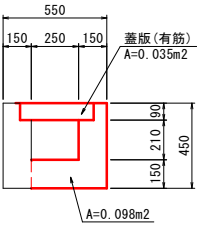

1m当り					
名称	規格	単位	数量	摘要	
コンクリート 本体	無筋 体積	m3	0.098		
	無筋 重量	t	0.230		
コンクリート 蓋版	有筋 体積	m3	0.035		
	有筋 重量	t	0.088		

現場打L型水路B300H300(1)


S=1:20

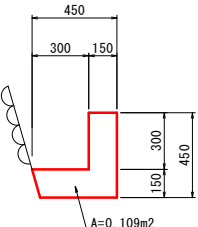

1m当り					
名称	規格	単位	数量	摘要	
コンクリート 本体	無筋 体積	m3	0.109		
	無筋 重量	t	0.256		

現場打水路B300H300+(蓋版)(1)


S=1:20

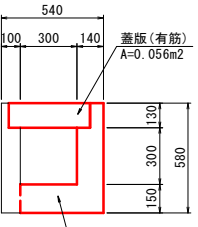

1m当り					
名称	規格	単位	数量	摘要	
コンクリート 本体	無筋 体積	m3	0.117		
	無筋 重量	t	0.275		
コンクリート 蓋版	有筋 体積	m3	0.056		
	有筋 重量	t	0.140		

現場打L型水路B300H300(2)


S=1:20

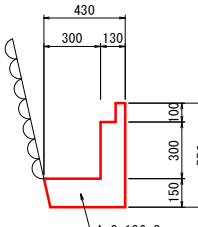


1m当り					
名称	規格	単位	数量	摘要	
コンクリート 本体	無筋 体積	m3	0.106		
	無筋 重量	t	0.249		

現場打L型水路B300H300+(蓋版)(1)

S=1:20

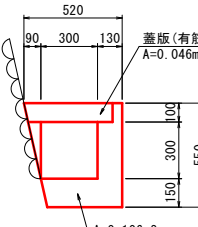

1m当り					
名称	規格	単位	数量	摘要	
コンクリート 本体	無筋 体積	m3	0.106		
	無筋 重量	t	0.249		
コンクリート 蓋版	有筋 体積	m3	0.046		
	有筋 重量	t	0.115		

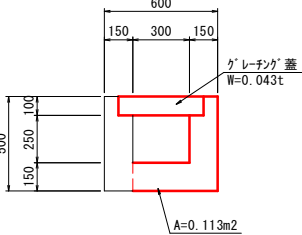


1m当り					
名称	規格	単位	数量	摘要	
コンクリート 本体	無筋 体積	m3	0.113		
	無筋 重量	t	0.266		

PU3型(B300)横断側溝(グレーチング蓋)

S=1:20

現場打水路B300H300(1)


S=1:20

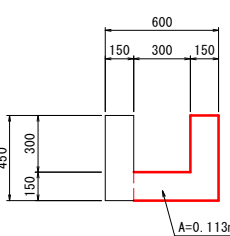

1m当り					
名称	規格	単位	数量	摘要	
コンクリート 本体	無筋 体積	m3	0.113		
	無筋 重量	t	0.266		

現場打水路B300H300+(蓋版)(2)


S=1:20

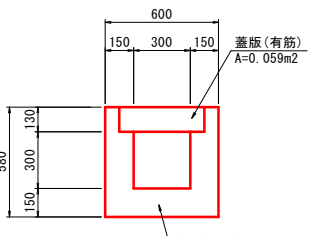

1m当り					
名称	規格	単位	数量	摘要	
コンクリート 本体	無筋 体積	m3	0.200		
	無筋 重量	t	0.47		
コンクリート 蓋版	有筋 体積	m3	0.059		
	有筋 重量	t	0.148		

現場打水路B300H200+(蓋版)(1)


S=1:20

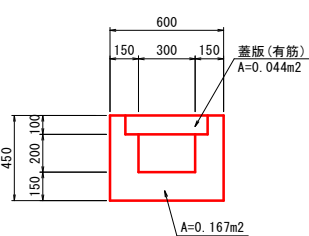

1m当り					
名称	規格	単位	数量	摘要	
コンクリート 本体	無筋 体積	m3	0.167		
	無筋 重量	t	0.392		
コンクリート 蓋版	有筋 体積	m3	0.044		
	有筋 重量	t	0.110		

現場打水路B300H200


S=1:20

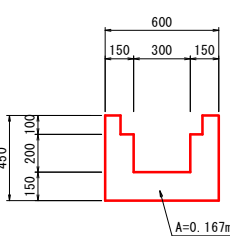

1m当り					
名称	規格	単位	数量	摘要	
コンクリート 本体	無筋 体積	m3	0.167		
	無筋 重量	t	0.392		

現場打水路B300H300(2)


S=1:20

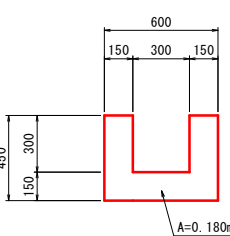


1m当り					
名称	規格	単位	数量	摘要	
コンクリート 本体	無筋 体積	m3	0.180		
	無筋 重量	t	0.423		

現場打水路B300H200+(蓋版)(2)

S=1:20

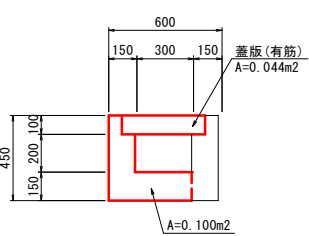

1m当り					
名称	規格	単位	数量	摘要	
コンクリート 本体	無筋 体積	m3	0.100		
	無筋 重量	t	0.235		
コンクリート 蓋版	有筋 体積	m3	0.044		
	有筋 重量	t	0.110		

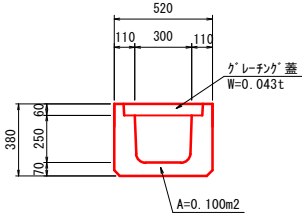



1m当り					
名称	規格	単位	数量	摘要	
コンクリート 本体	有筋 体積	m3	0.100		
	有筋 重量	t	0.235		

現場打横断水路B300H300(グレーチング蓋)

S=1:20

舗装版破砕展開図

S=1:100

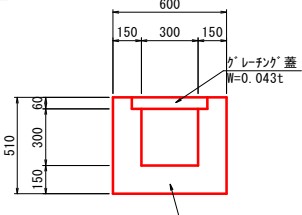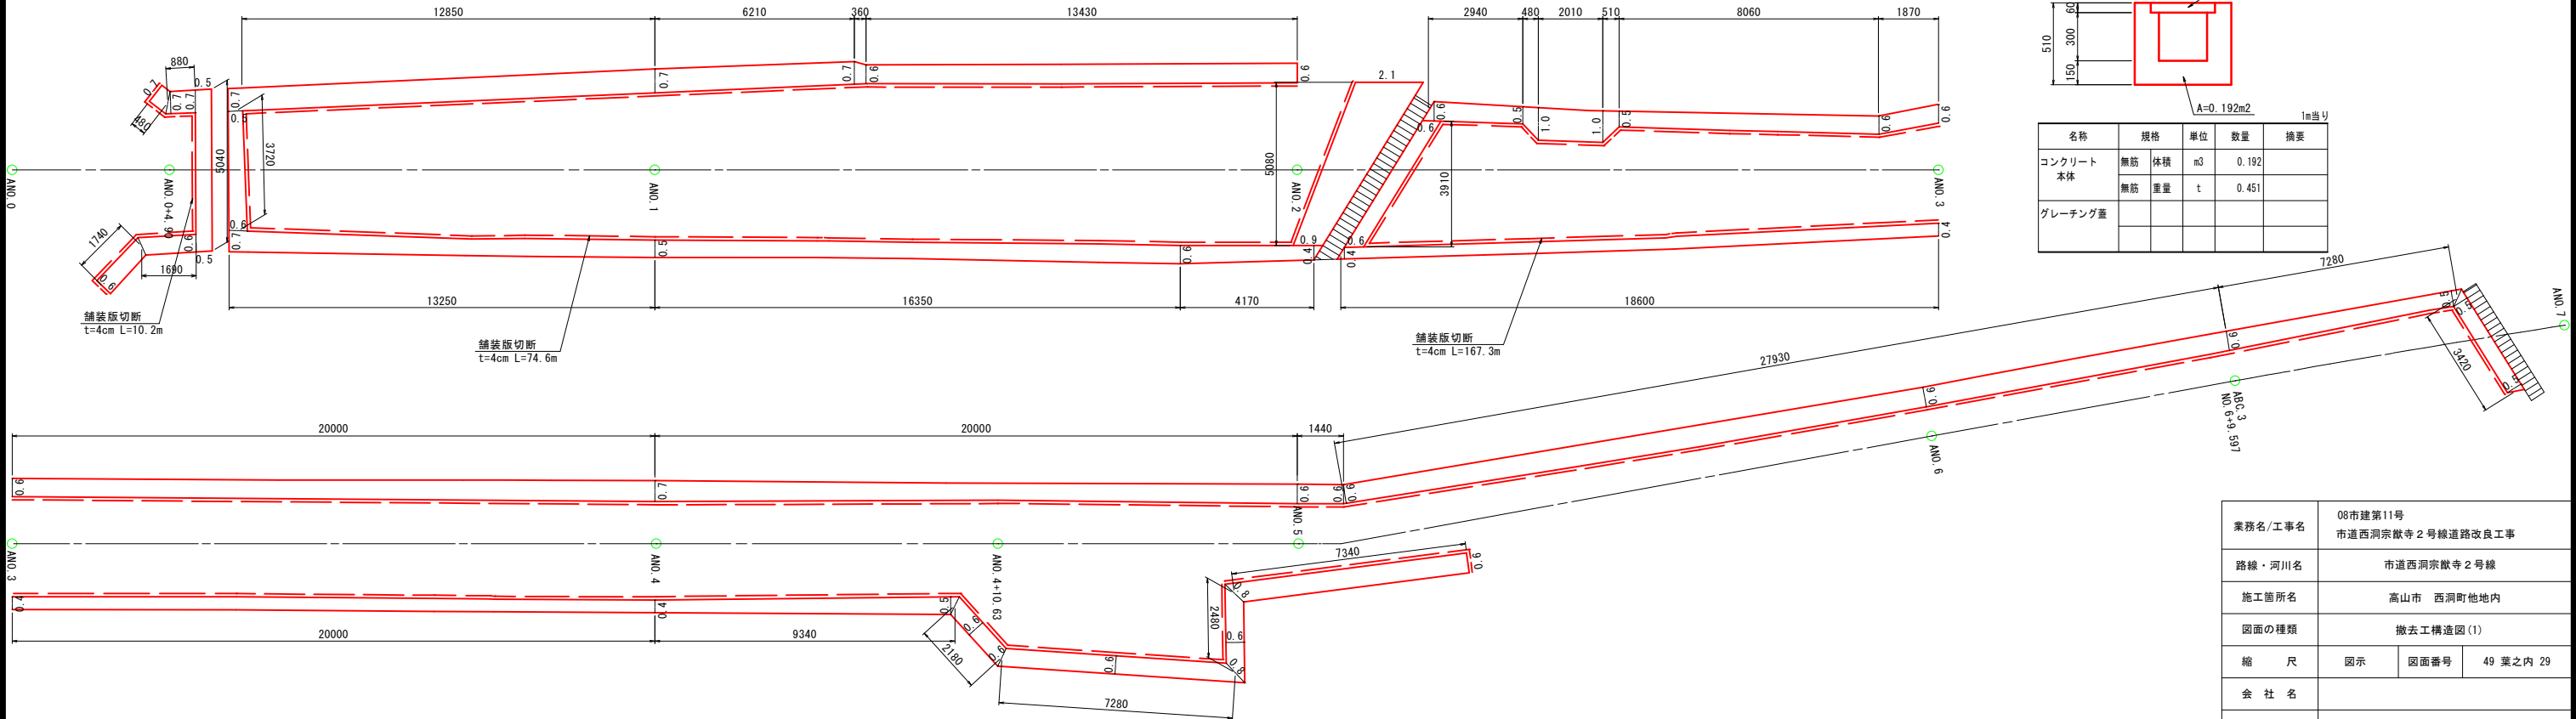


1m当り				
名称	規格	単位	数量	摘要
コンクリート 本体	無筋 体積	m3	0.192	
	無筋 重量	t	0.451	
グレーチング蓋				

業務名/工事名	08市建第11号 市道西洞宗厳寺2号線道路改良工事		
路線・河川名	市道西洞宗厳寺2号線		
施工箇所名	高山市 西洞町他地内		
図面の種類	撤去工構造図(1)		
縮 尺	図示	図面番号	49 葉之内 29
会 社 名			
事 務 所 名	高 山 市		

撤去工構造図(2)

現場打L型水路B300H300+(蓋版)(2)


S=1:20

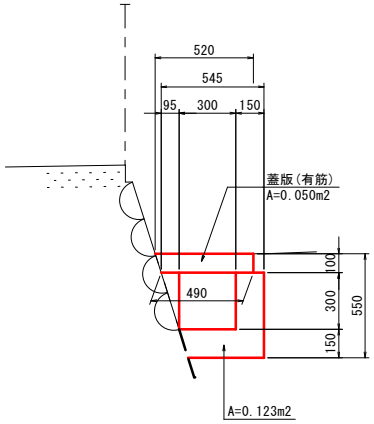

1m当り					
名称	規格	単位	数量	摘要	
コンクリート 本体	無筋 体積	m3	0.123		
	無筋 重量	t	0.289		
コンクリート 蓋版	有筋 体積	m3	0.050		
	有筋 重量	t	0.125		

現場打水路B300H300(3)


S=1:20

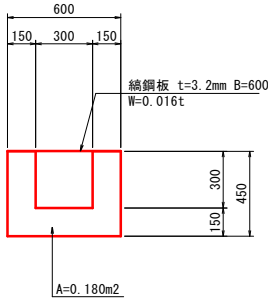

1m当り					
名称	規格	単位	数量	摘要	
コンクリート	無筋 体積	m3	0.180		
	無筋 重量	t	0.423		

現場打横断水路B300H300


S=1:20

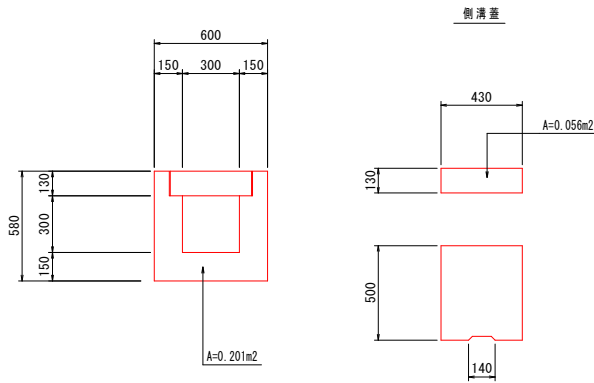

1m当り					
名称	規格	単位	数量	摘要	
コンクリート 本体	無筋 体積	m3	0.201		
	無筋 重量	t	0.472		
コンクリート 蓋版	有筋 体積	m3	0.056		
	有筋 重量	t	0.140		

PU3型(B250)横断側溝(グレーチング蓋)


S=1:20

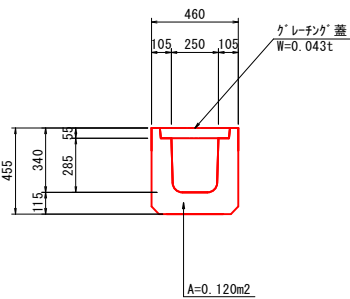

1m当り					
名称	規格	単位	数量	摘要	
コンクリート 本体	有筋 体積	m3	0.120		
	有筋 重量	t	0.300		
グレーチング蓋					

アスカーブ

S=1:10

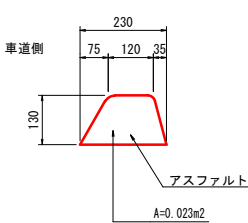

1m当り					
名称	規格	単位	数量	摘要	
アスファルト	体積	m3	0.023	細粒度アスコン(13)	
	重量	t	0.049	2150kg/m3	

業務名/工事名	08市建第11号 市道西洞宗猷寺2号線道路改良工事		
路線・河川名	市道西洞宗猷寺2号線		
施工箇所名	高山市 西洞町他地内		
図面の種類	撤去工構造図(2)		
縮 尺	図示	図面番号	49 葉之内 30
会 社 名			
事 務 所 名	高 山 市		

迂回道路平面図

S=1:500

高山市 西洞町外地内

IP	I-4		Y	1.155		1.155	
KNO	IP-4-1	IP-4-2	τ	9° 44' 54"	9° 44' 54"		
IA	24° 30'	51"	Lc	5.254			
R	60.000		CL	46.088			
L	20.417	20.417	Tc	23.296		23.296	
ΔR	0.289	0.289	S	20.390		20.390	
XM	10.198	10.198	W	13.098			
X	20.358	20.358	A	35.000		35.000	

IP-6
IA=22° 50' 27"
R=105.000
TL=21.211
CL=41.858
SL=2.121

IP-5
IA=6° 6' 54"
R=380.000
TL=20.298
CL=40.557
SL=0.542


IP-3
IA=3° 33' 58"
R=400.000
TL=12.452
CL=24.897
SL=0.194

迂回道路
IP-4
IA=17° 40' 51"
R=20.000
TL=3.111
CL=6.172
SL=0.240

迂回道路
IP-3
IA=6° 6' 54"
R=375.000
TL=20.031
CL=40.023
SL=0.535

迂回道路
IP-2
IA=46° 49' 32"
R=20.000
TL=8.660
CL=16.345
SL=1.794

迂回道路
IP-1
IA=25° 52' 40"
R=20.000
TL=4.595
CL=9.033
SL=0.521

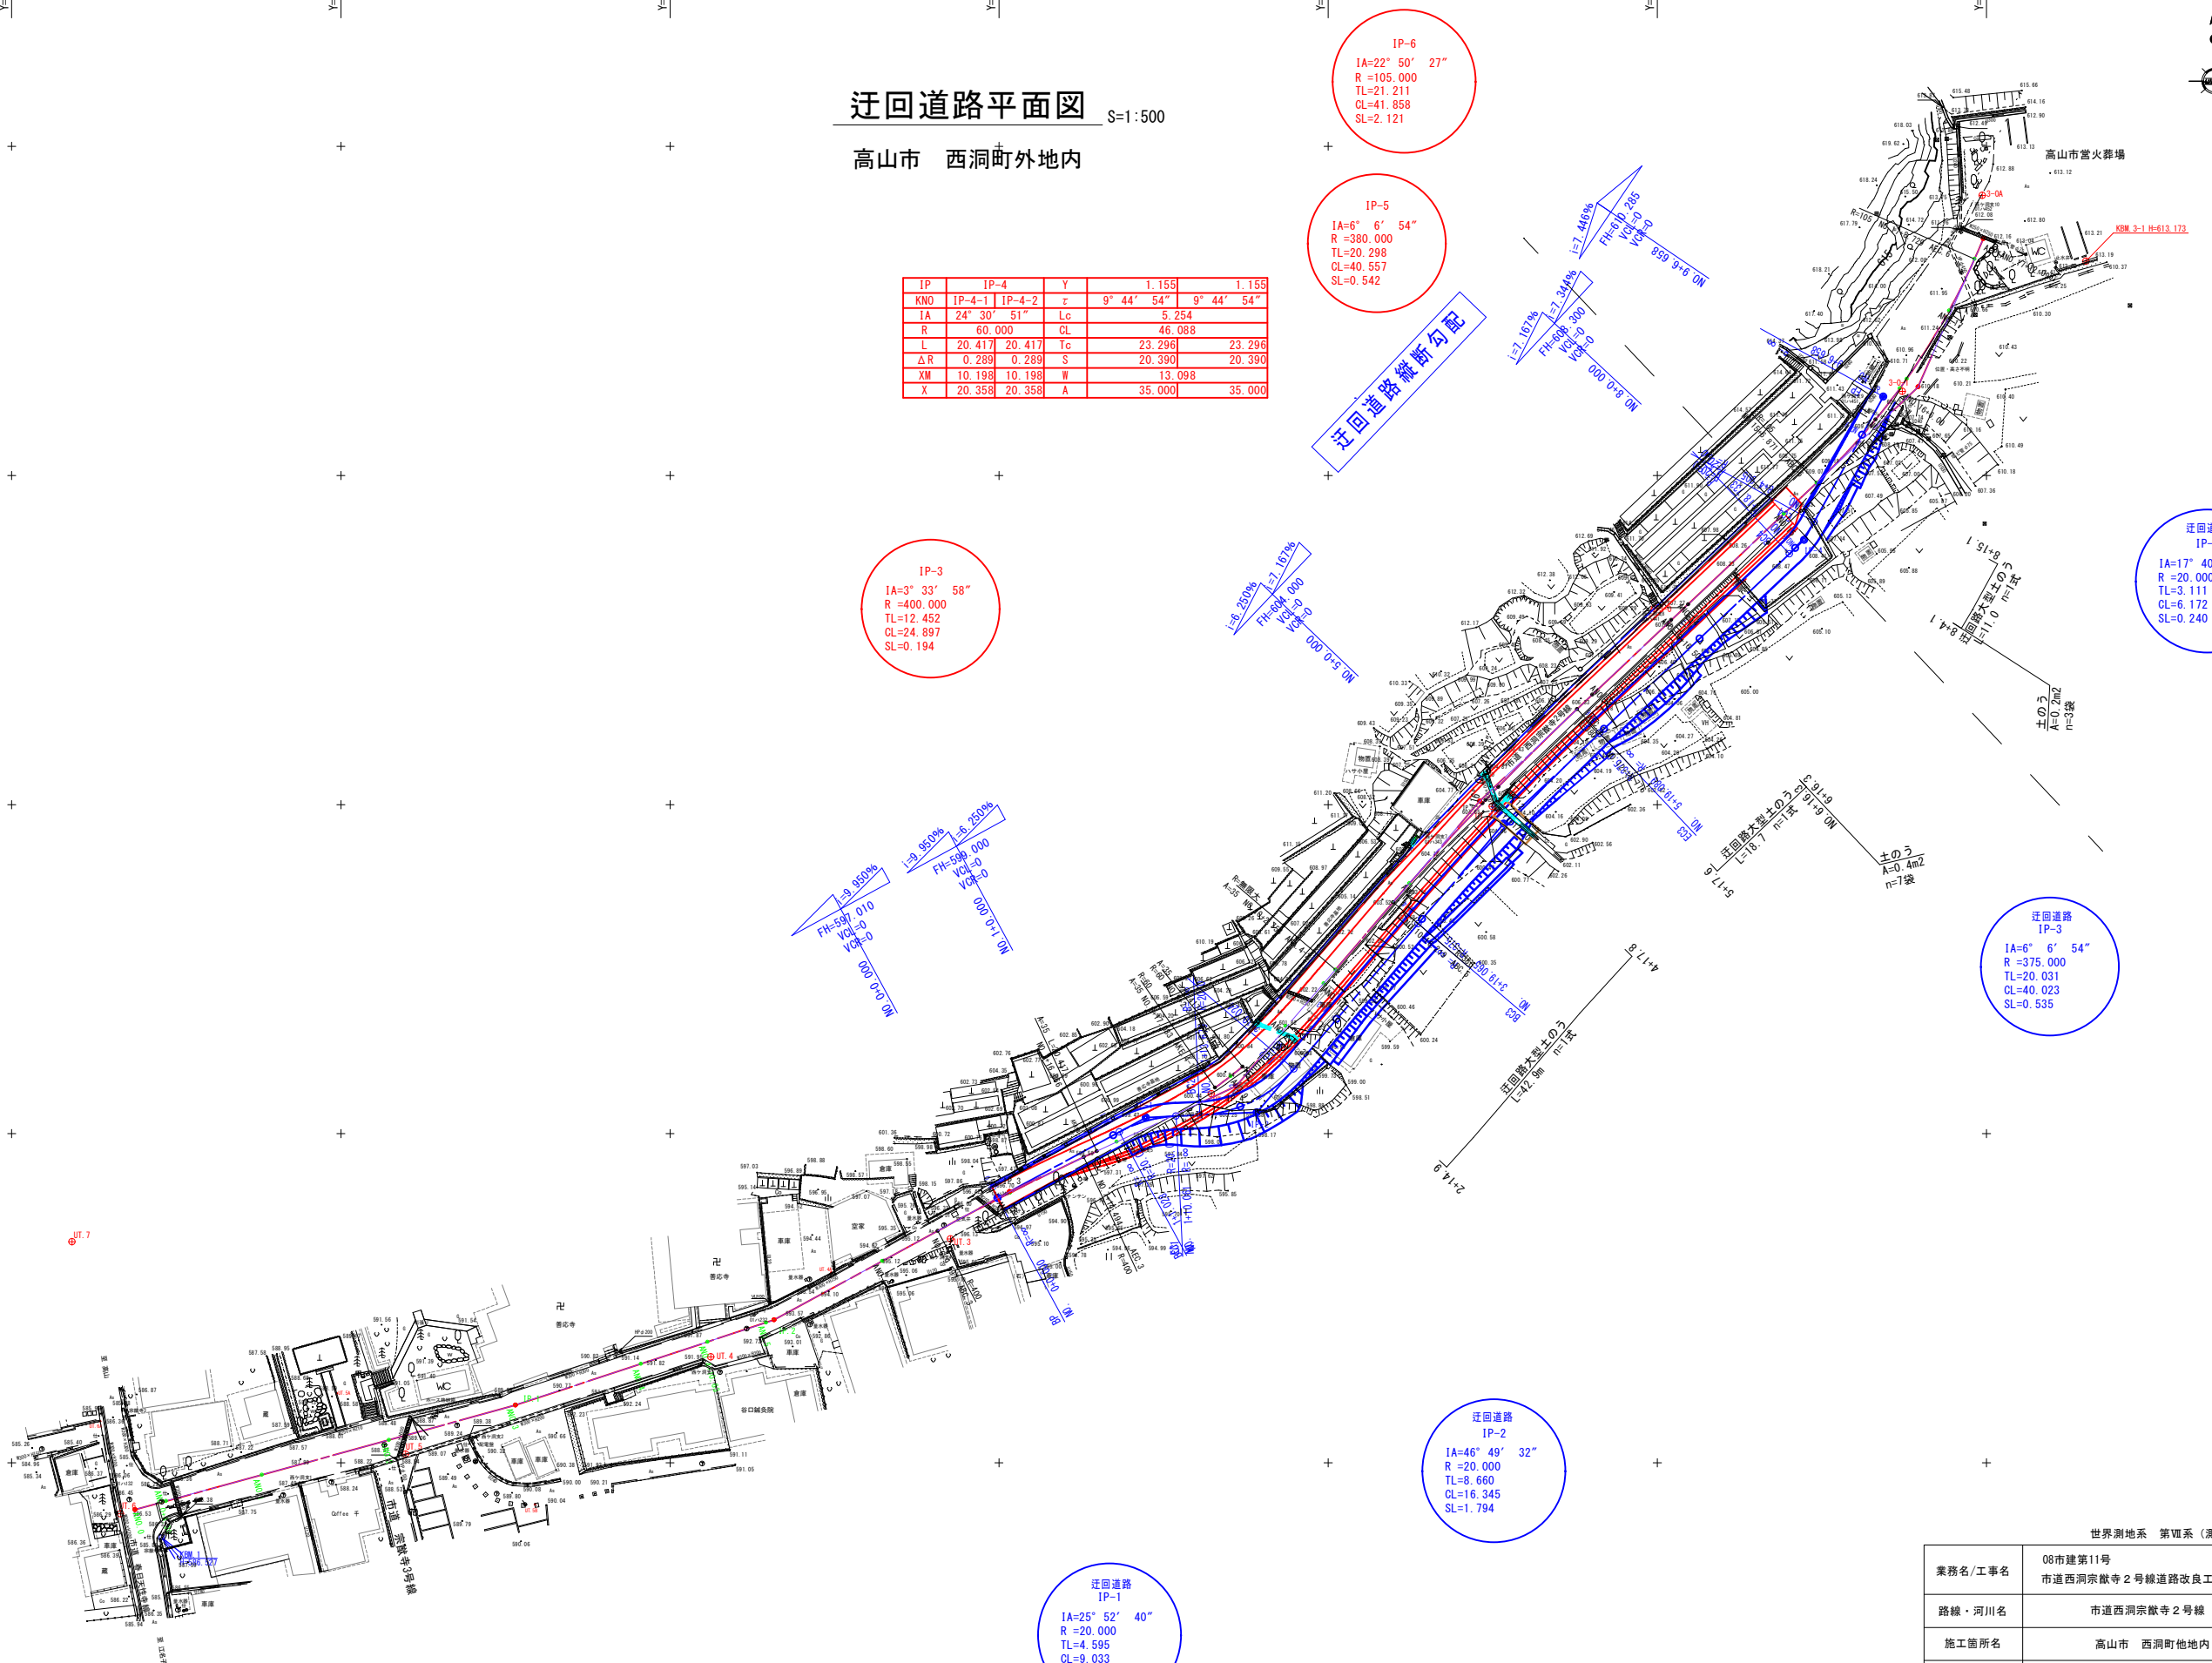


世界測地系 第Ⅶ系 (測地成果2011)

業務名/工事名	08市建第11号 市道西洞宗厳寺2号線道路改良工事		
路線・河川名	市道西洞宗厳寺2号線		
施工箇所名	高山市 西洞町外地内		
図面の種類	迂回道路平面図		
縮 尺	1:500	図面番号	49 葉之内 31
会 社 名			
事 務 所 名	高 山 市		

迂回道路横断図(1)


S=1:100

DL=590.00

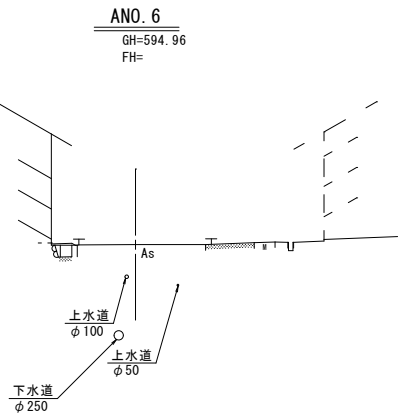


DL=595.00

AEC. 3
(NO. 7+14.494)
GH=598.53
FH=598.529

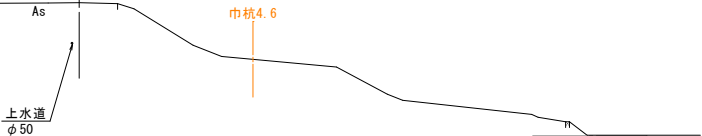


DL=590.00

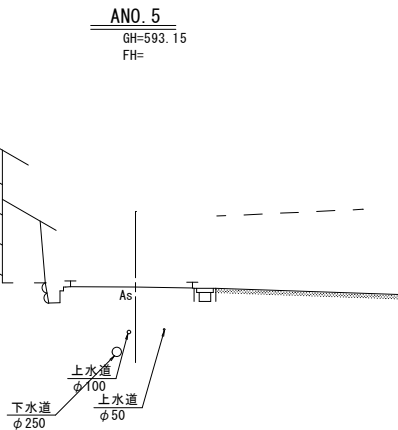


DL=595.00

ANO. 7
GH=597.01
FH=597.012

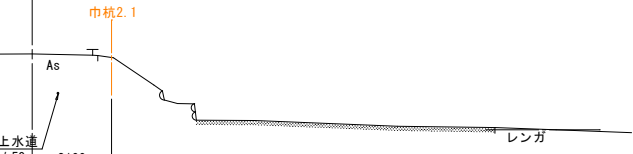


DL=590.00

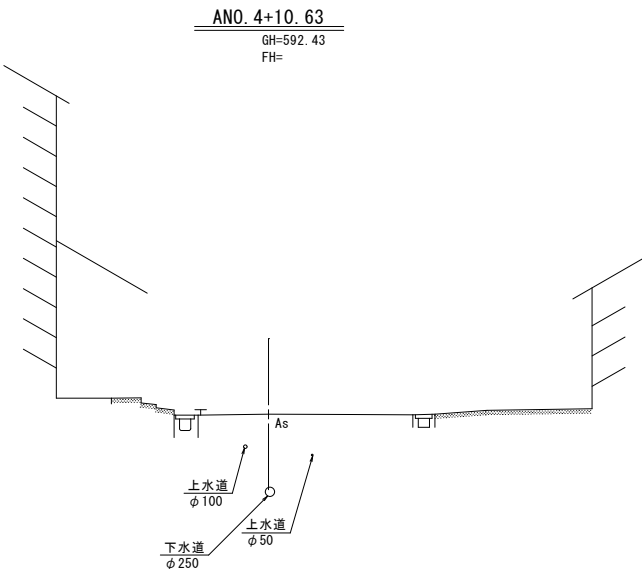

DL=590.00

ABC. 3
(NO. 6+9.597)
GH=595.90
FH=

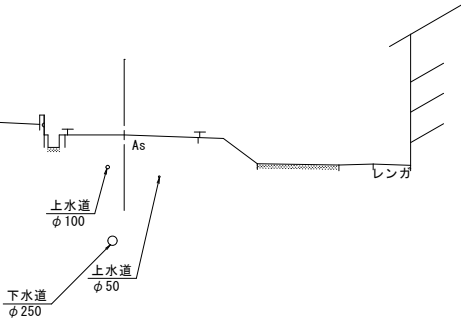


業務名/工事名	08市建第11号 市道西洞宗猷寺2号線道路改良工事		
路線・河川名	市道西洞宗猷寺2号線		
施工箇所名	高山市 西洞町他地内		
図面の種類	迂回道路横断図(1)		
縮 尺	1:100	図面番号	49 葉之内 32
会 社 名			
事 務 所 名	高 山 市		

迂回道路横断図(2)

S=1:100

AKE. 4-1
(NO. 8+17.083)
GH=600.74
FH=600.690


迂回道路 (NO. 1+18.42)
FH=600.15

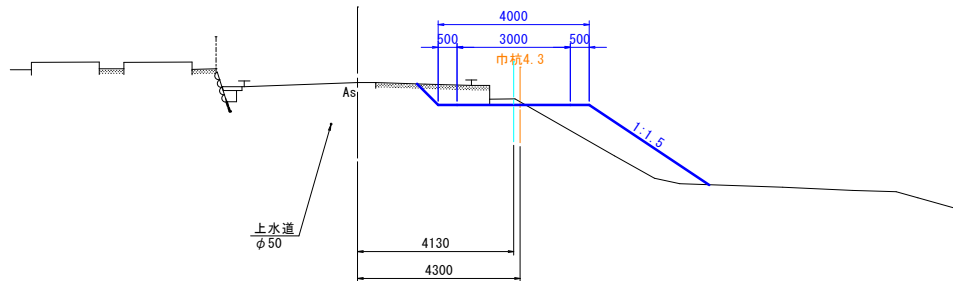

KCA	1.0
BA1	2.9
BA2	-
KEA	-
KSA	-
CL	0.8
BL	3.8

ANO. 9+11.30
GH=601.85
FH=601.891


迂回道路
(NO. 2 +13.87)
FH=601.12

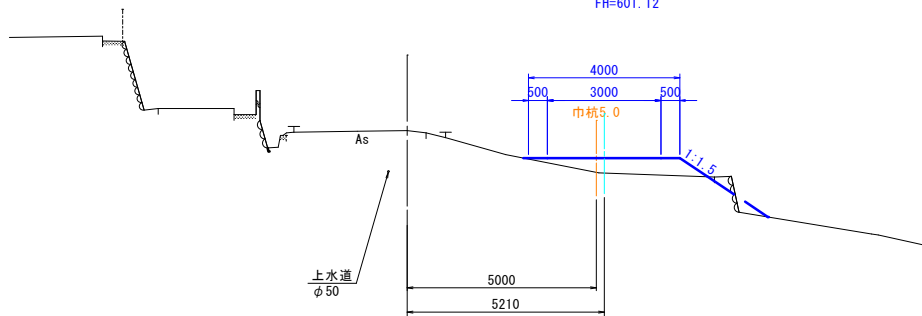

KCA	-
BA1	1.5
BA2	-
KEA	-
KSA	-
CL	-
BL	0.9

AKE. 4-2
(NO. 9+2.337)
GH=601.19
FH=601.149


迂回道路 (NO. 2+4.25)
FH=600.52

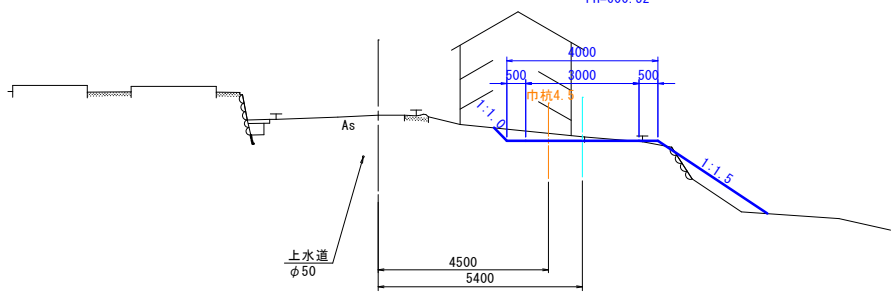

KCA	0.5
BA1	0.8
BA2	-
KEA	-
KSA	-
CL	0.5
BL	3.5

ANO. 8
GH=599.02
FH=599.095


迂回道路 (NO. 1+0.04)

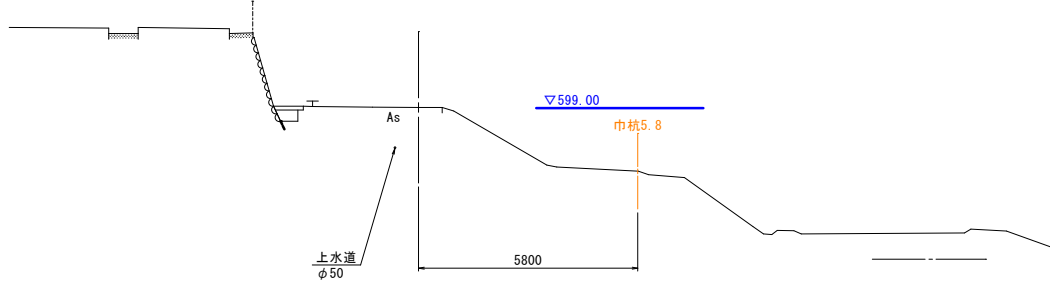

KCA	-
BA1	-
BA2	-
KEA	-
KSA	-
CL	-
BL	-


ANO. 9
GH=601.00
FH=600.946

迂回道路 (NO. 2 + 1.67)
FH=600.35

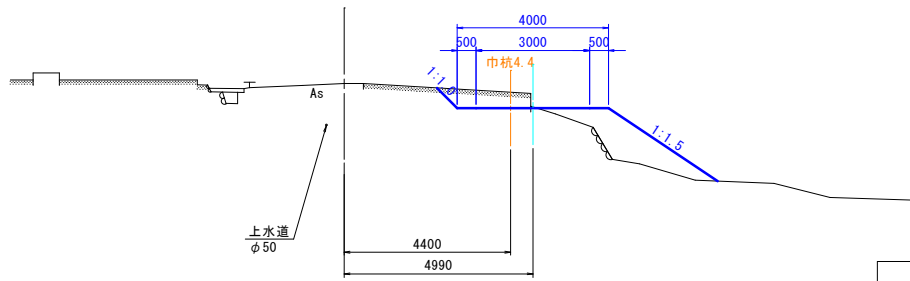

KCA	1.0
BA1	2.7
BA2	-
KEA	-
KSA	-
CL	0.8
BL	3.5

AKA. 4-1
(NO. 7+16.666)
GH=598.73
FH=598.756

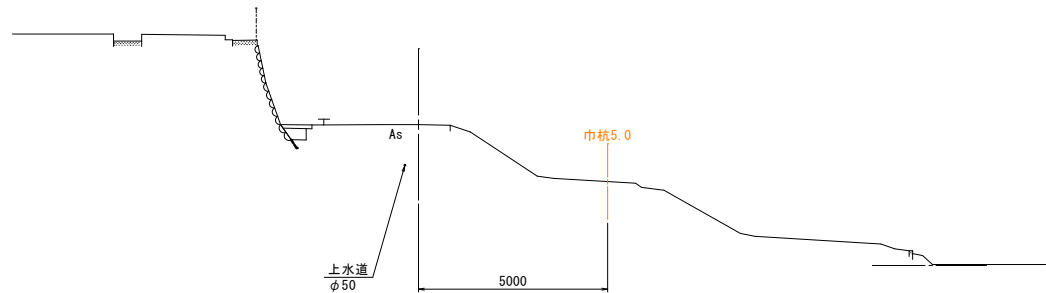




凡 例

仮設道路 (迂回路)	迂回路構築時	現道部の路盤工まで施工する
------------	--------	---------------

業務名/工事名	08市建第11号 市道西洞宗厳寺2号線道路改良工事		
路線・河川名	市道西洞宗厳寺2号線		
施工箇所名	高山市 西洞町他地内		
図面の種類	迂回道路横断図(2)		
縮 尺	1:100	図面番号	49 葉之内 33
会 社 名			
事 務 所 名	高 山 市		

迂回道路横断図(3)

S=1:100

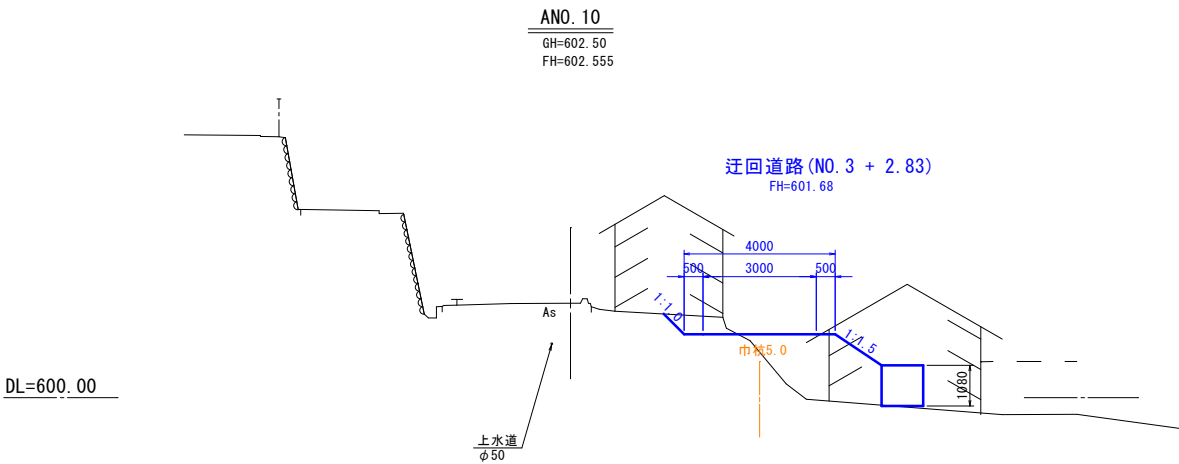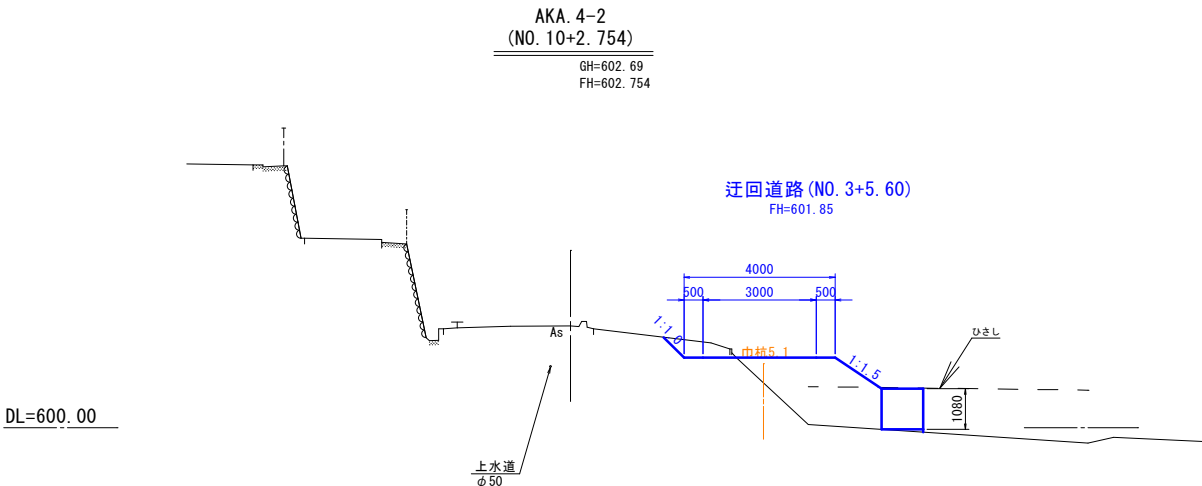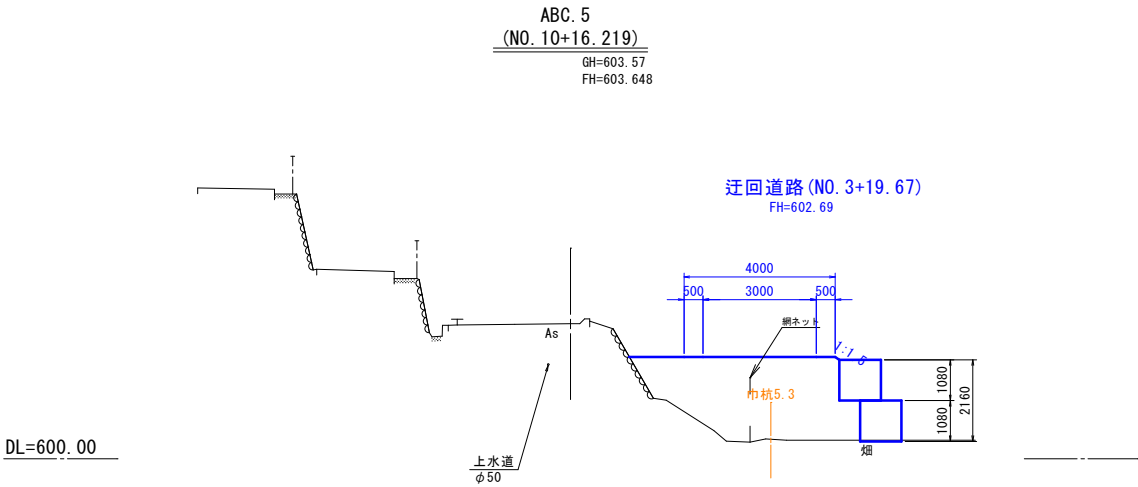

K C A	-
B A 1	10. 5
B A 2	-
K E A	-
K S A	-
C L	-
B L	0. 1

DL=600. 00


K C A	0. 6
B A 1	4. 7
B A 2	-
K E A	-
K S A	-
C L	0. 8
B L	1. 5

DL=600. 00


K C A	0. 7
B A 1	4. 6
B A 2	-
K E A	-
K S A	-
C L	0. 8
B L	1. 5

DL=600. 00


ANO. 12
GH=604. 97
FH=605. 100

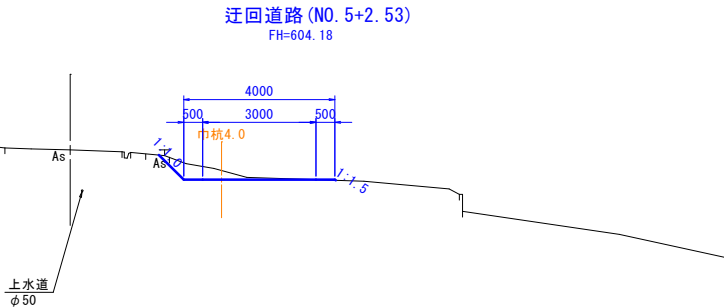

ANO. 11+17. 20
GH=604. 77
FH=604. 923

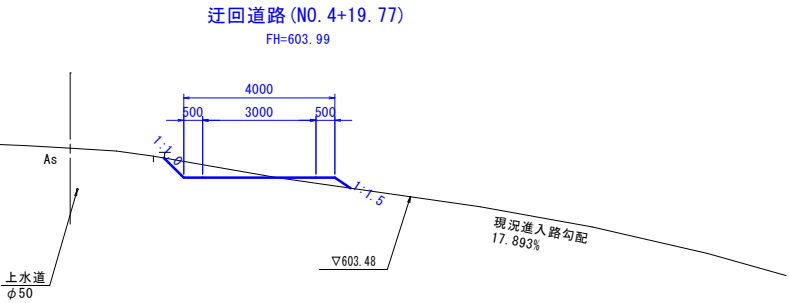

ANO. 11
GH=603. 79
FH=603. 875

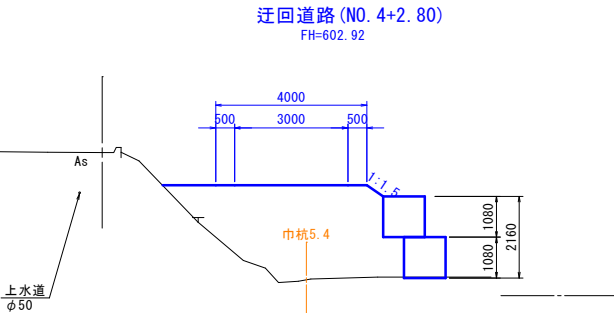

凡 例

仮設道路(迂回路)	迂回路構築時	現道部の路盤工まで施工する
-----------	--------	---------------

K C A	0. 7
B A 1	-
B A 2	-
K E A	-
K S A	-
C L	0. 9
B L	-


K C A	0. 7
B A 1	0. 2
B A 2	-
K E A	-
K S A	-
C L	0. 7
B L	0. 5

K C A	-
B A 1	11. 7
B A 2	-
K E A	-
K S A	-
C L	-
B L	0. 5

業務名/工事名	08市建第11号 市道西洞宗厳寺2号線道路改良工事
路線・河川名	市道西洞宗厳寺2号線
施工箇所名	高山市 西洞町他地内
図面の種類	迂回道路横断図(3)
縮 尺	1:100
図面番号	49 葉之内 34
会 社 名	
事 務 所 名	高 山 市

迂回道路横断図(4)

S=1:100

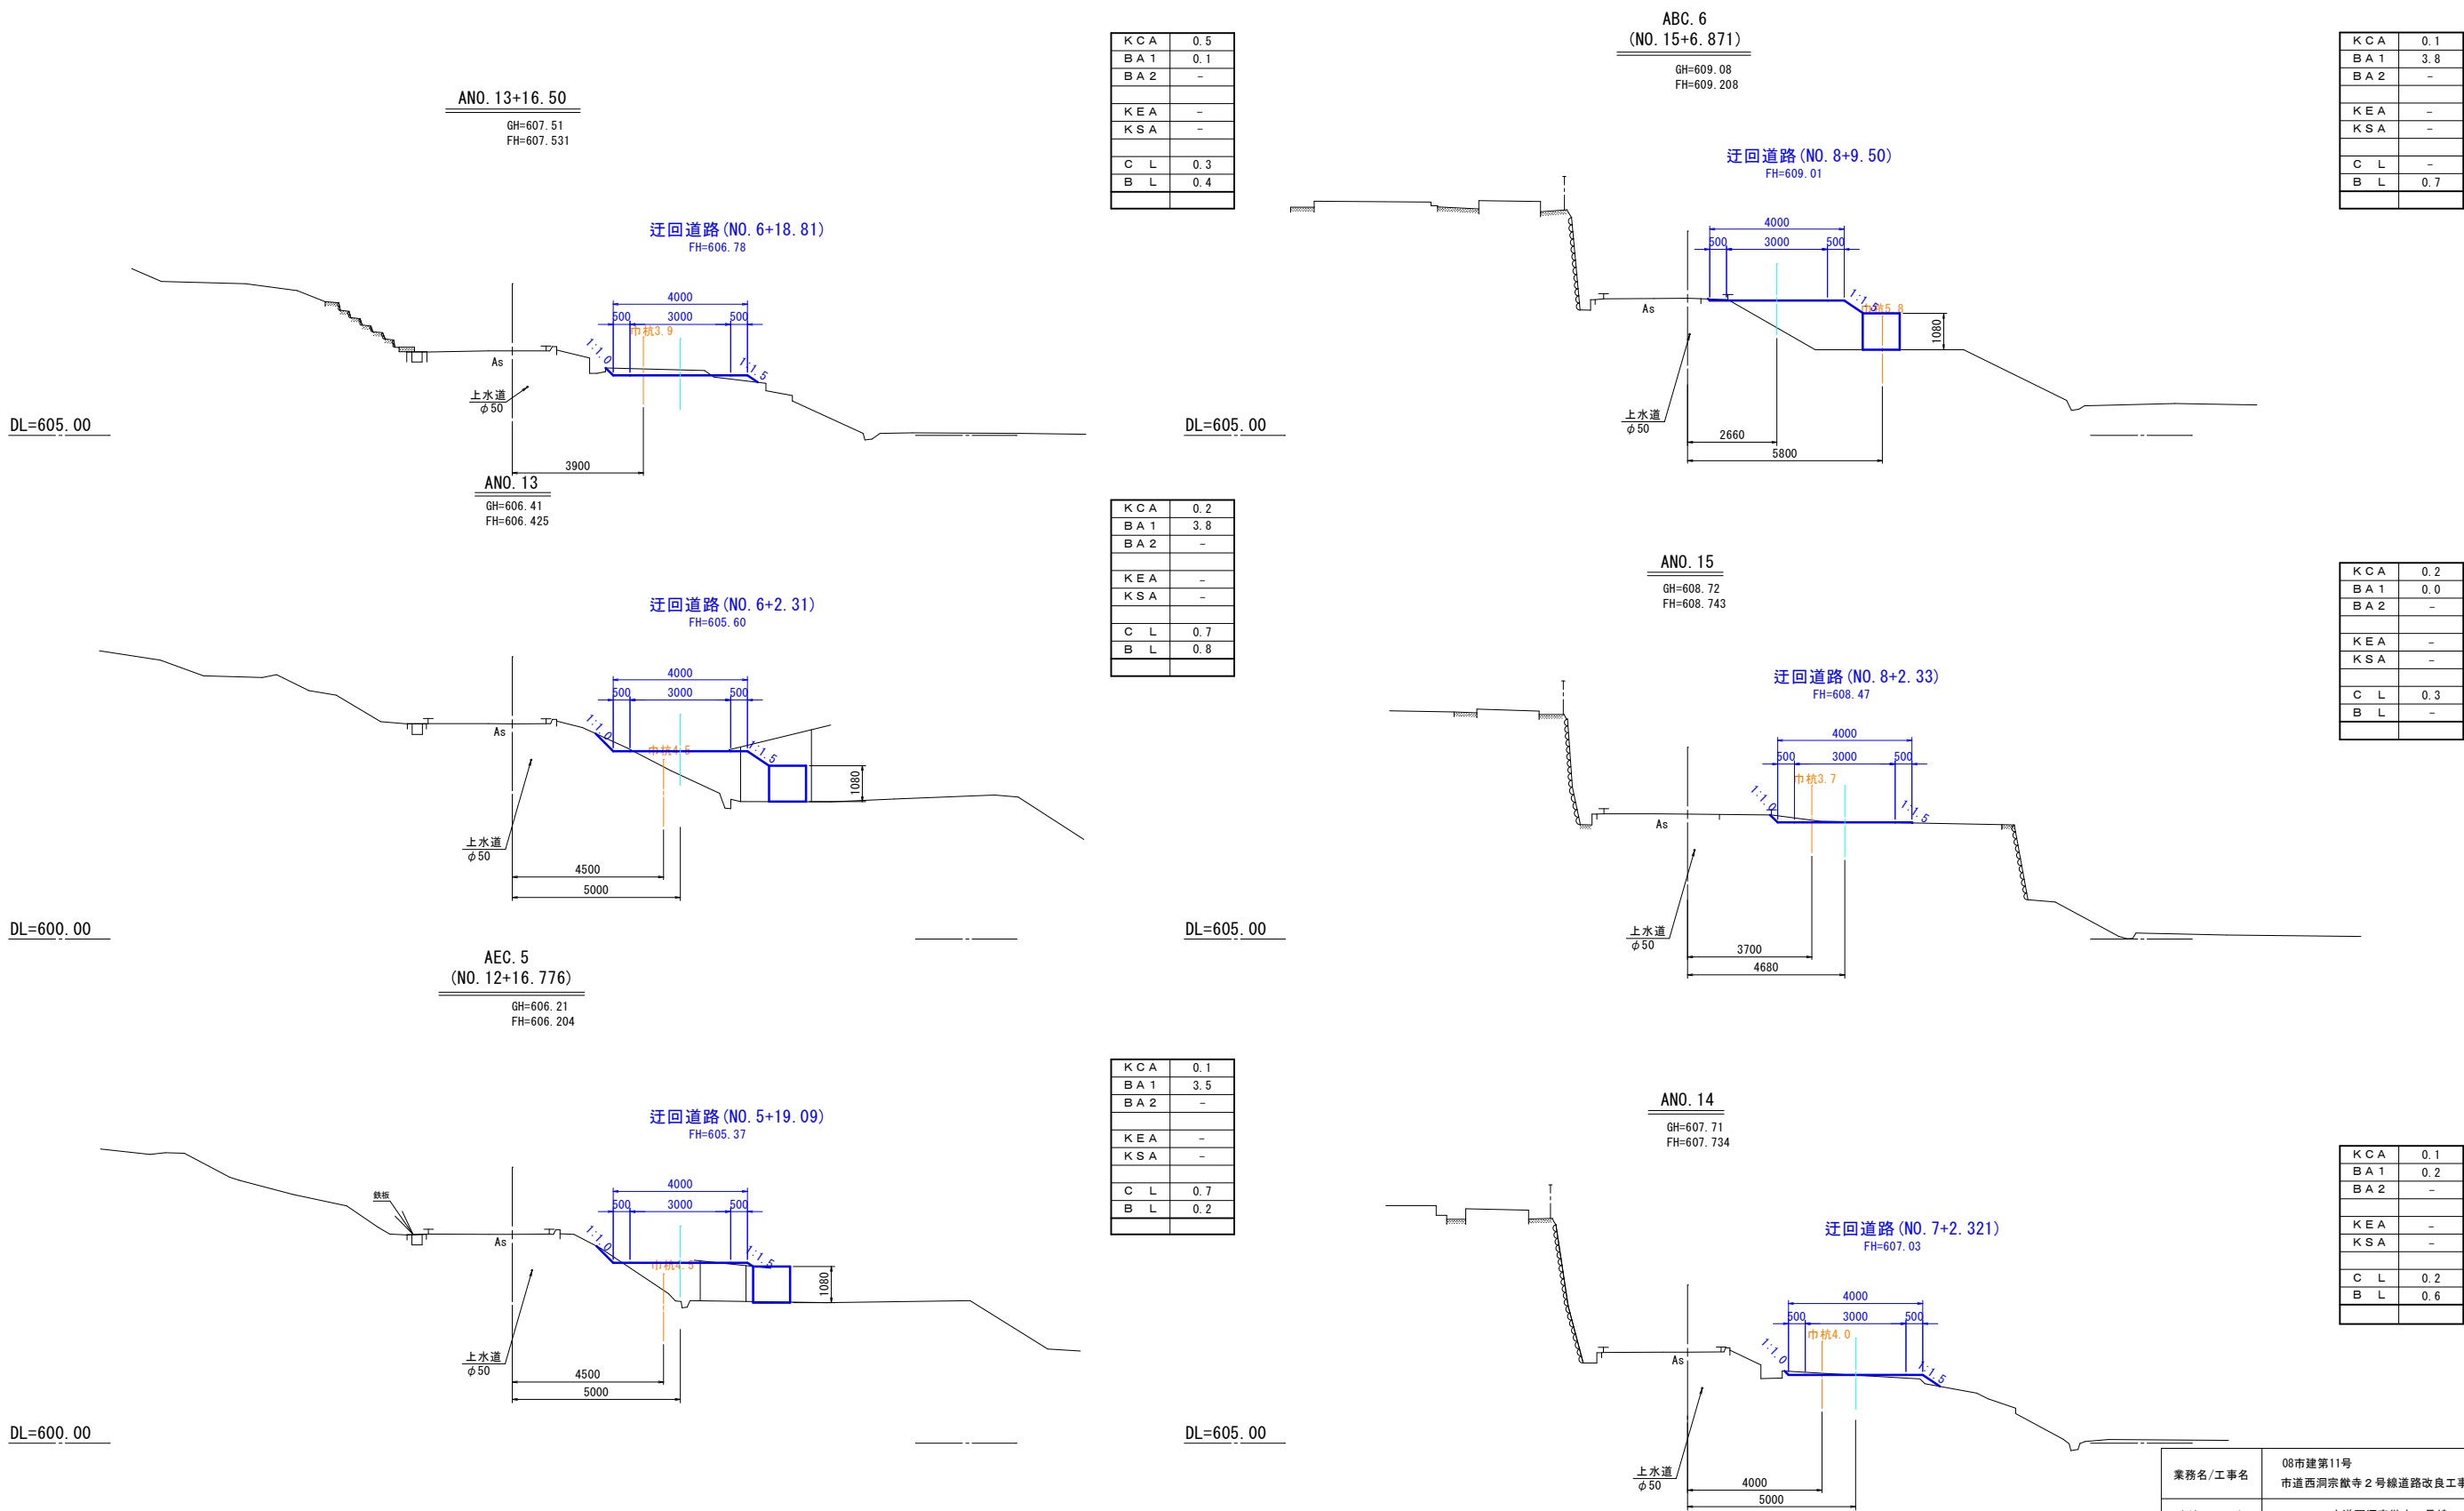


凡 例

	仮設道路(迂回路)	迂回路構築時	現道部の路盤工まで施工する
--	-----------	--------	---------------

業務名/工事名	08市建第11号 市道西洞宗猷寺2号線道路改良工事		
路線・河川名	市道西洞宗猷寺2号線		
施工箇所名	高山市 西洞町他地内		
図面の種類	迂回道路横断図(4)		
縮 尺	1:100	図面番号	49 葉之内 35
会 社 名			
事 務 所 名	高 山 市		

迂回道路横断図(5)

S=1:100

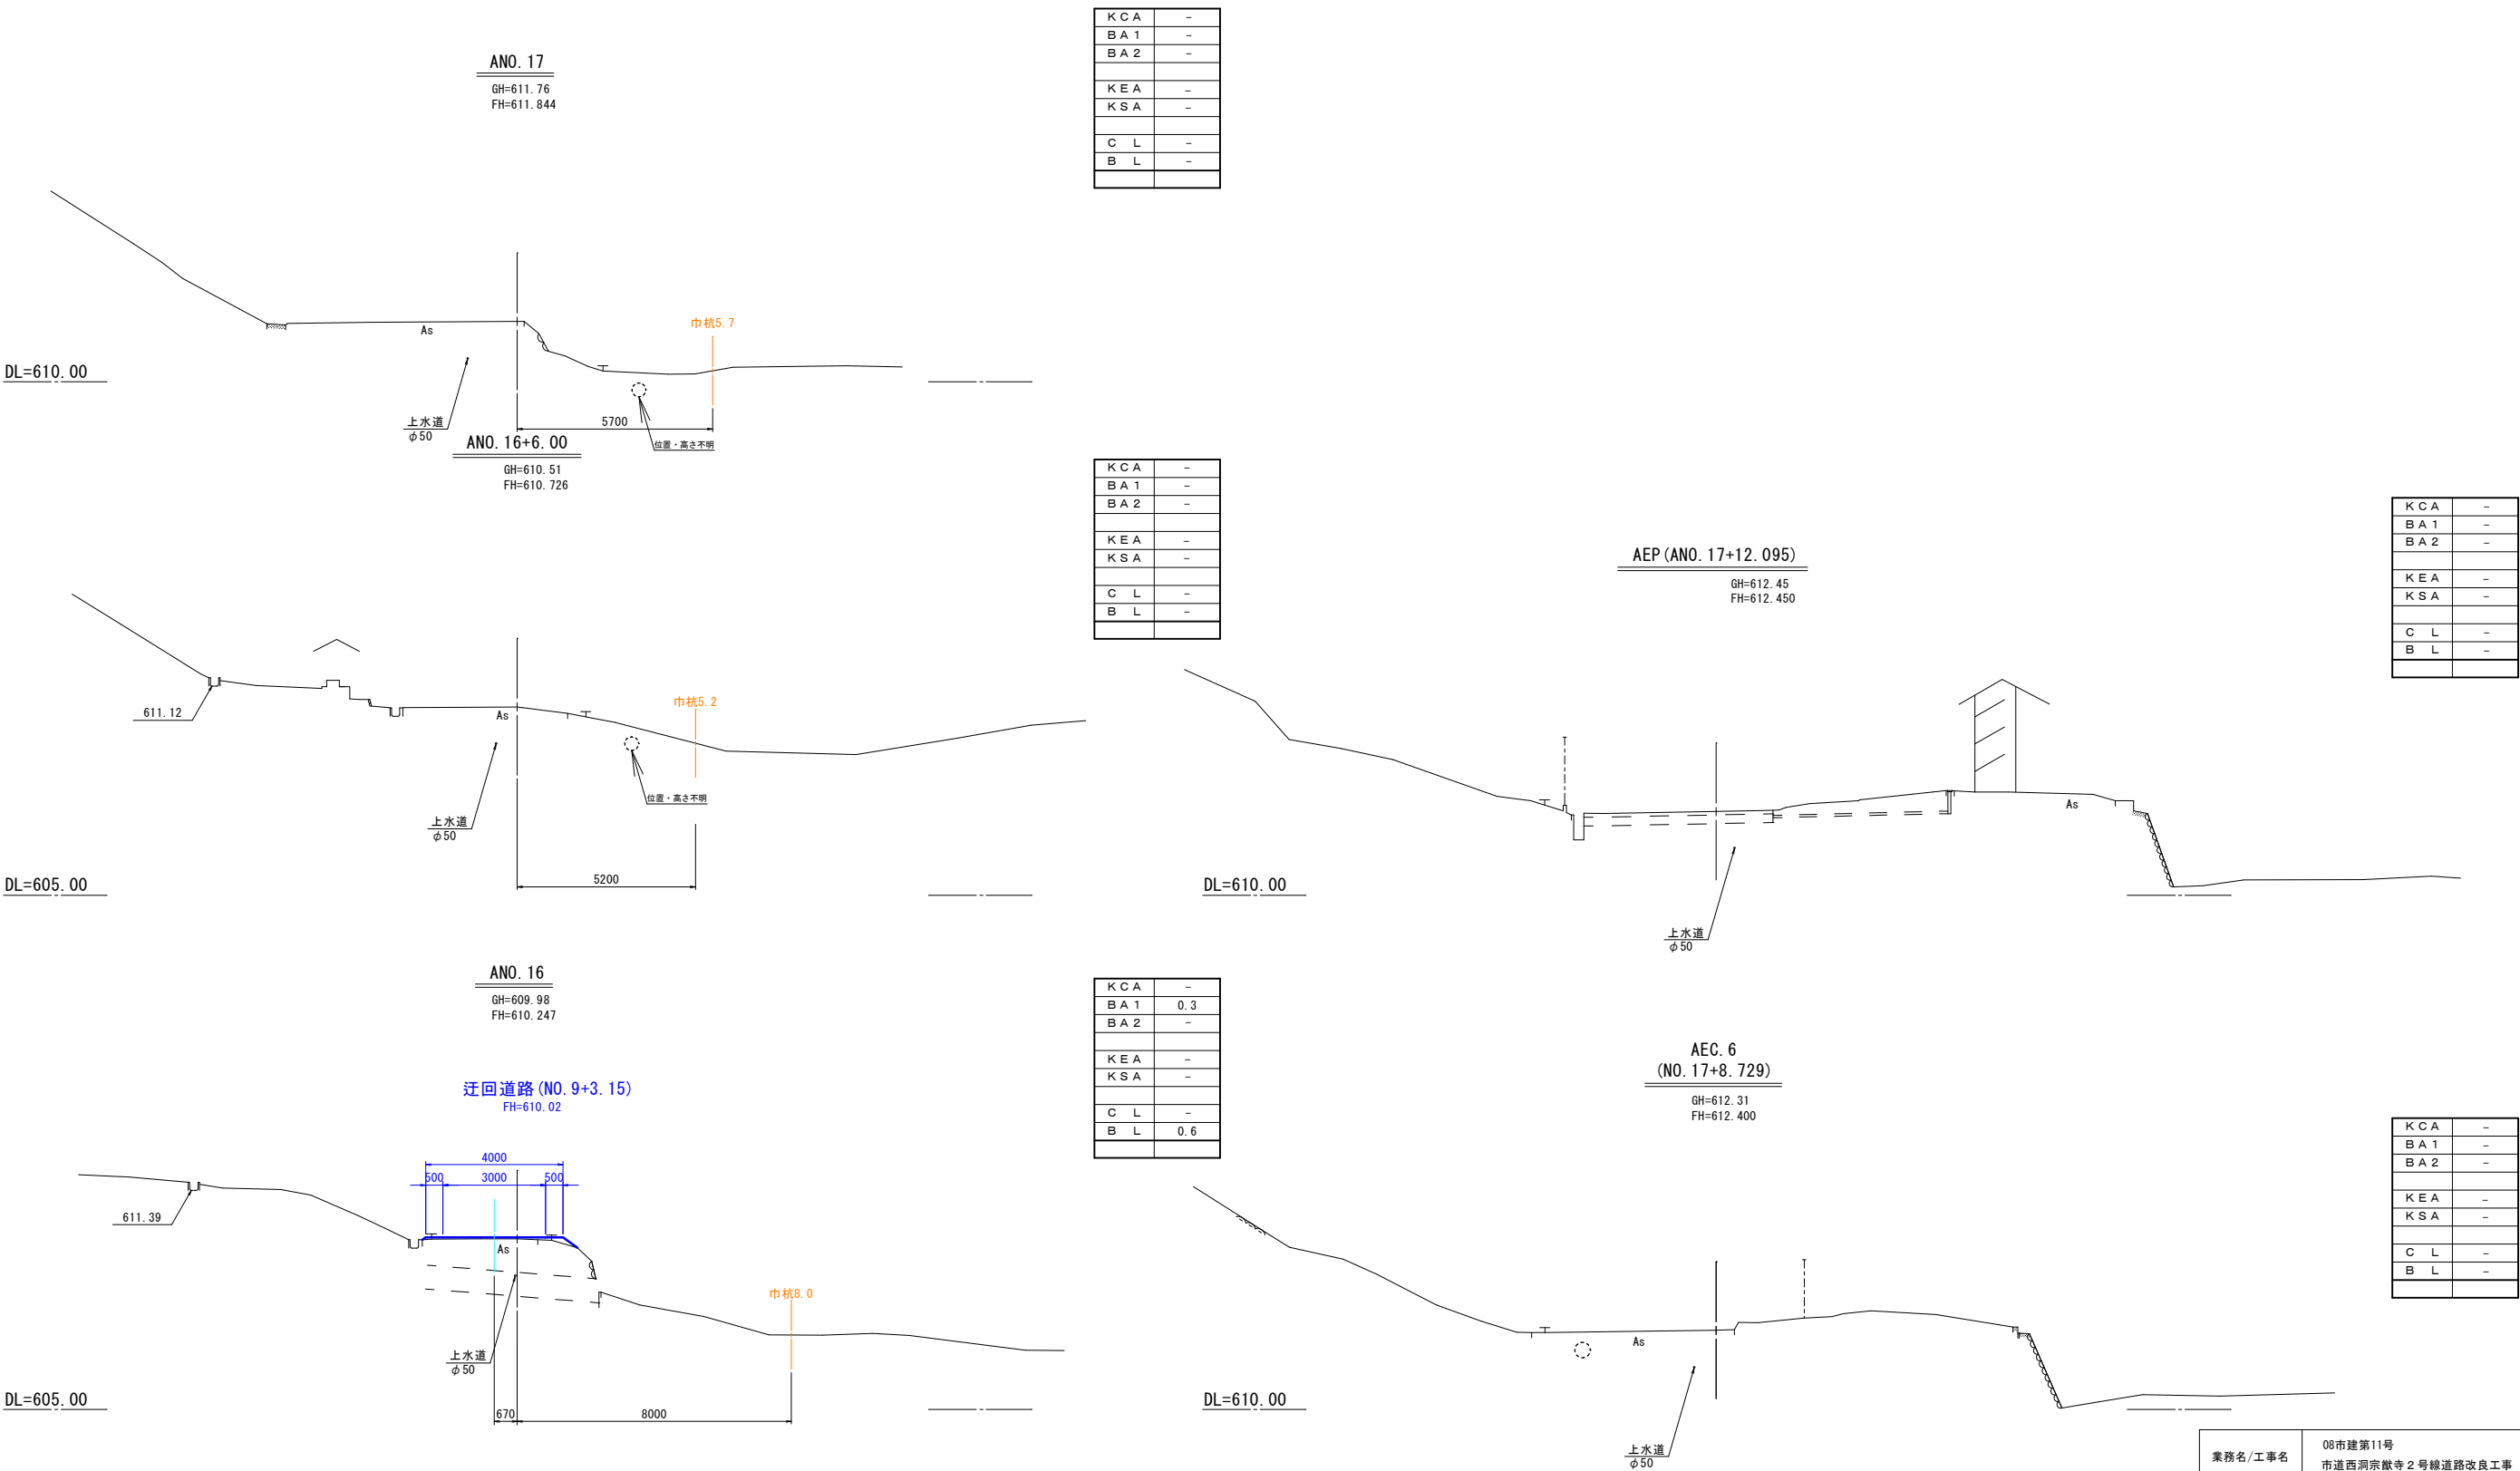

KCA	-
BA1	-
BA2	-
KEA	-
KSA	-
CL	-
BL	-

KCA	-
BA1	-
BA2	-
KEA	-
KSA	-
CL	-
BL	-

KCA	-
BA1	-
BA2	-
KEA	-
KSA	-
CL	-
BL	-

KCA	-
BA1	0.3
BA2	-
KEA	-
KSA	-
CL	-
BL	0.6

KCA	-
BA1	-
BA2	-
KEA	-
KSA	-
CL	-
BL	-


凡例	仮設道路(迂回路)	迂回路構築時	現道路の路盤工まで施工する
----	-----------	--------	---------------

業務名/工事名	08市建第11号 市道西洞宗厳寺2号線道路改良工事		
路線・河川名	市道西洞宗厳寺2号線		
施工箇所名	高山市 西洞町他地内		
図面の種類	迂回道路横断図(5)		
縮尺	1:100	図面番号	49 葉之内 36
会社名			
事務所名	高山市		


1次施工横断図(1)

S=1:100


DL=590.00

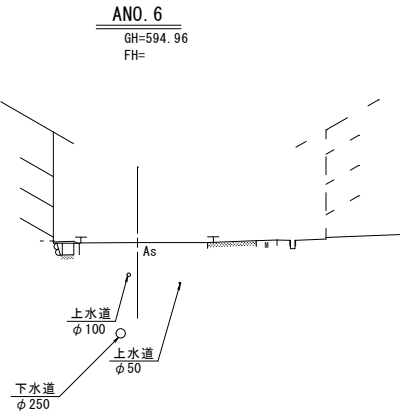


DL=595.00

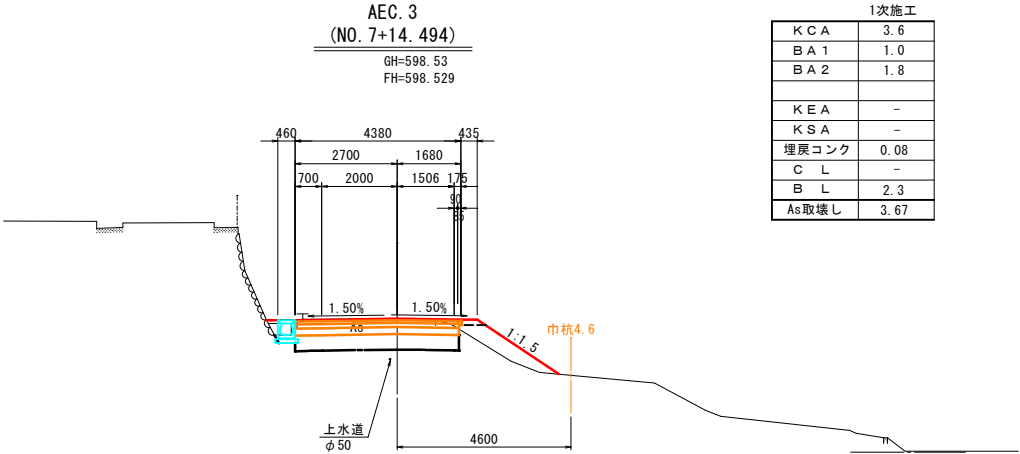


DL=590.00

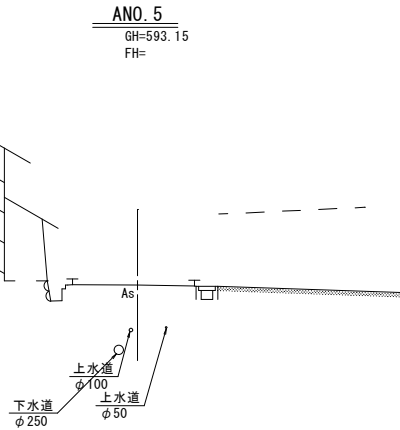


DL=595.00

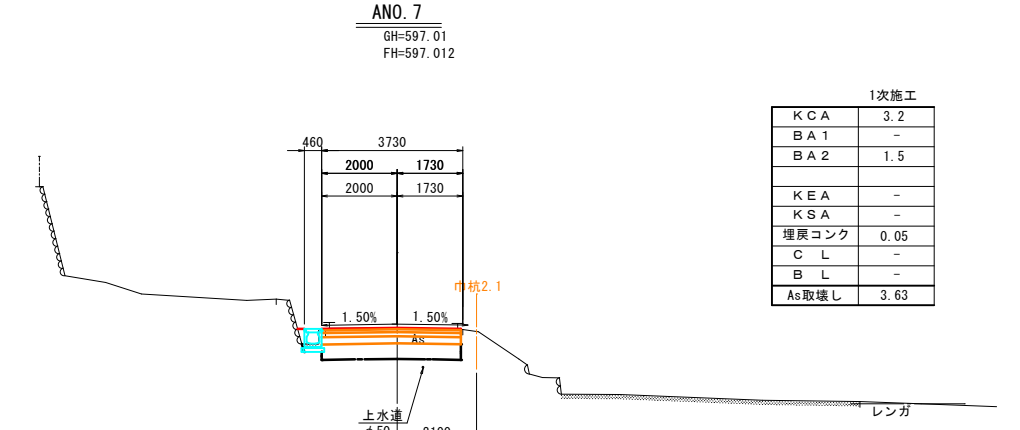

DL=590.00






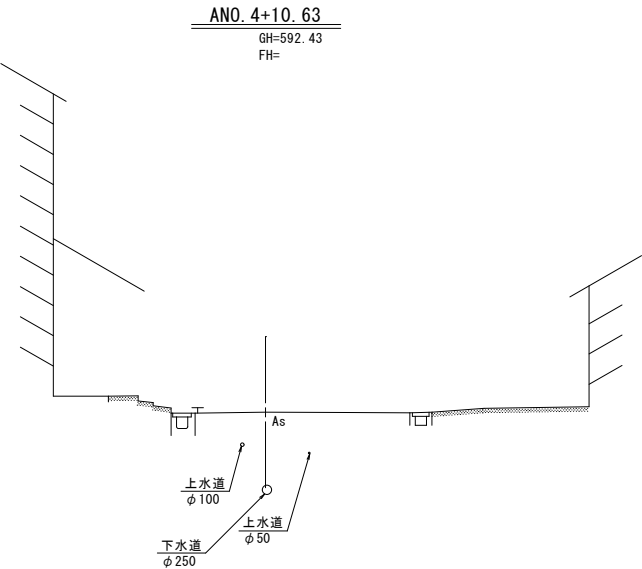


DL=590.00

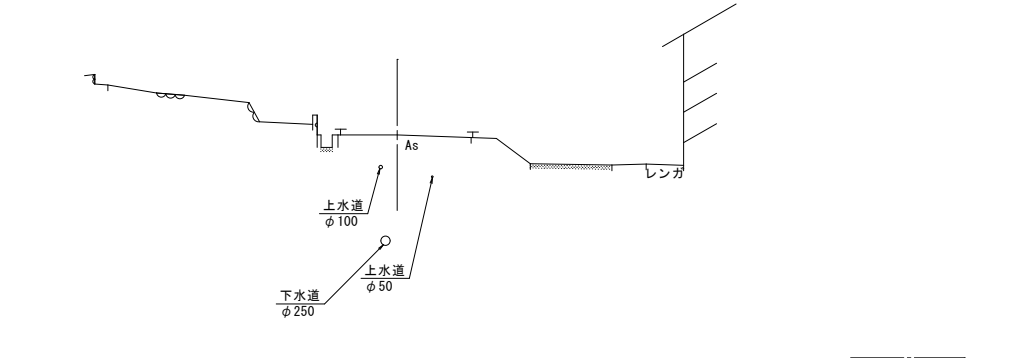

業務名/工事名	08市建第11号 市道西洞宗猷寺2号線道路改良工事		
路線・河川名	市道西洞宗猷寺2号線		
施工箇所名	高山市 西洞町他地内		
図面の種類	1次施工横断図(1)		
縮 尺	1:100	図面番号	49 葉之内 37
会 社 名			
事 務 所 名	高 山 市		

S=1 : 100

      


—— 仮設道路(迂回路)	迂回路構築時	現道部の路盤工まで施工する
--------------	--------	---------------

1次施工	
K C A	3.7
B A 1	-
B A 2	1.6
K E A	-
K S A	-
埋戻コンク	0.19
C L	-
B L	-
As取壊し	3.16
迂回撤去	

業務名/工事名	08市建第11号 市道西洞宗栄寺 2号線道路改良工事		
路線・河川名	市道西洞宗栄寺 2号線		
施工箇所名	高山市 西洞町他地内		
図面の種類	1次施工機断図 (2)		
縮 尺	1:100	図面番号	49 葉之内 38
会 社 名			
事 務 所 名	高 山 市		

1次施工横断図(3)




S=1:100

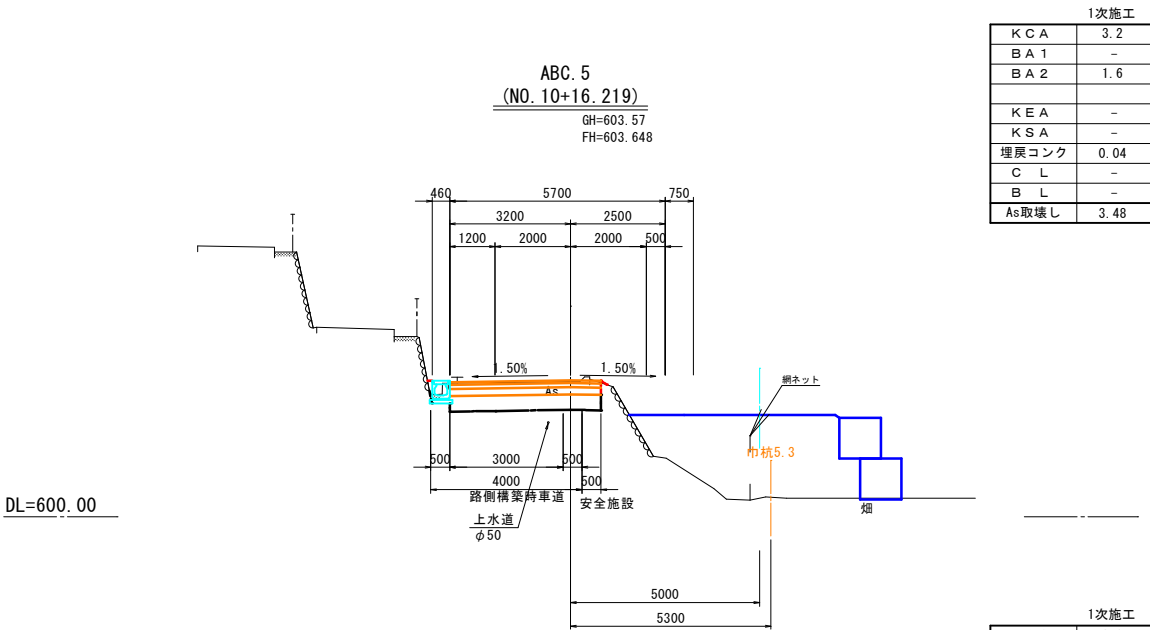

DL=600.00

DL=600.00



DL=600.00

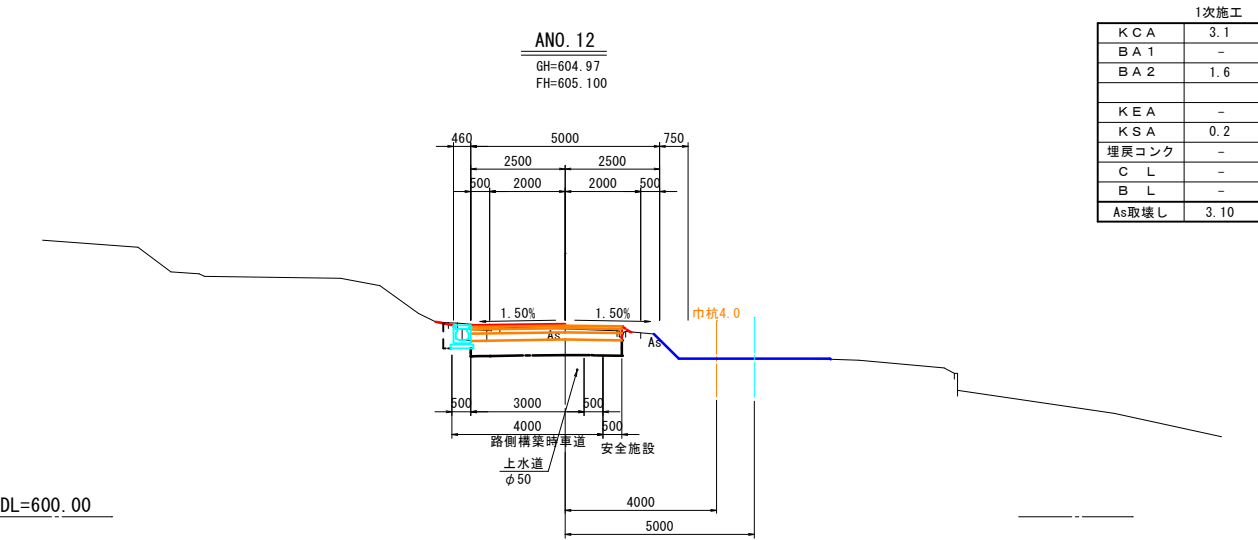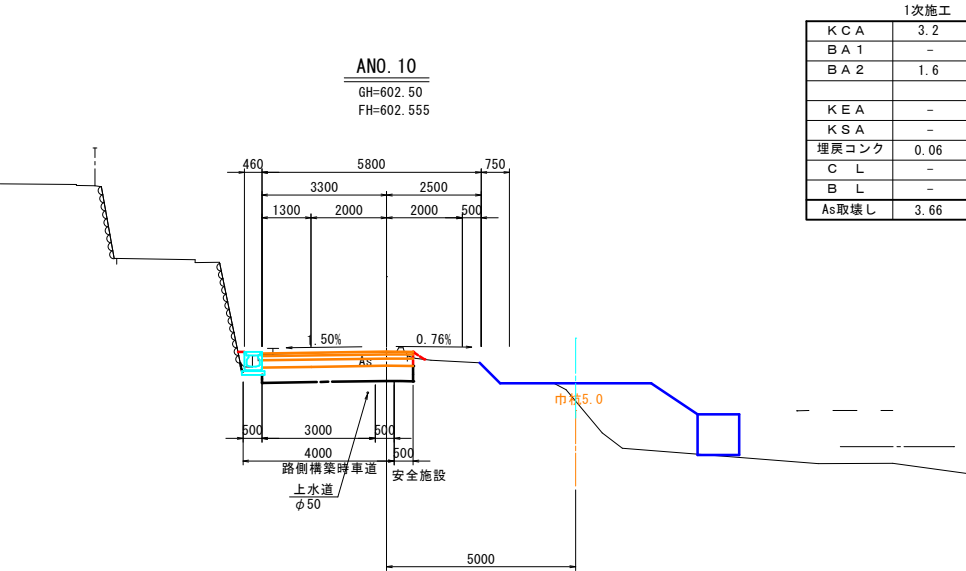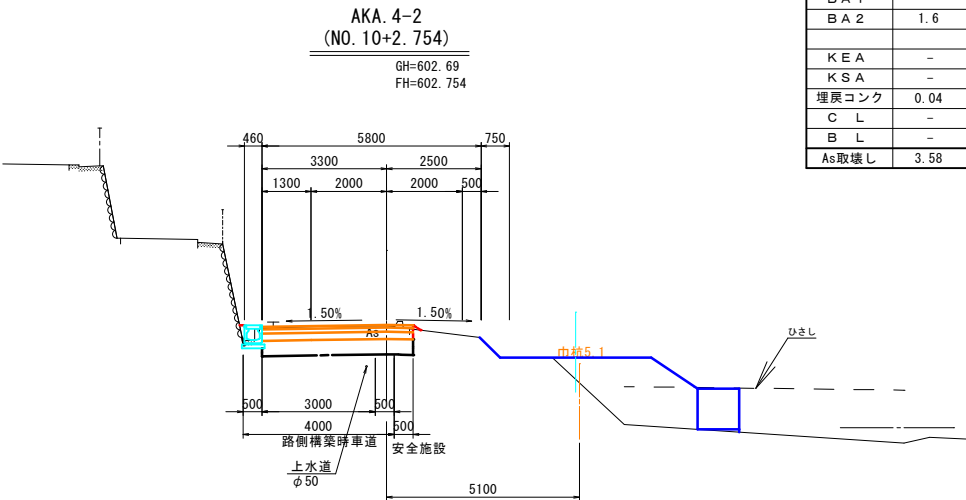

DL=600.00

DL=600.00

DL=600.00

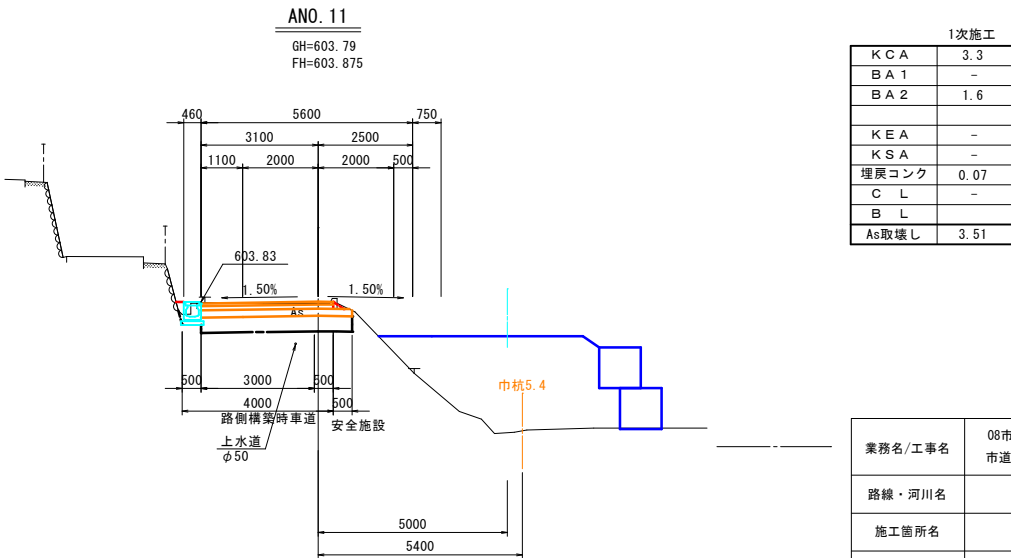
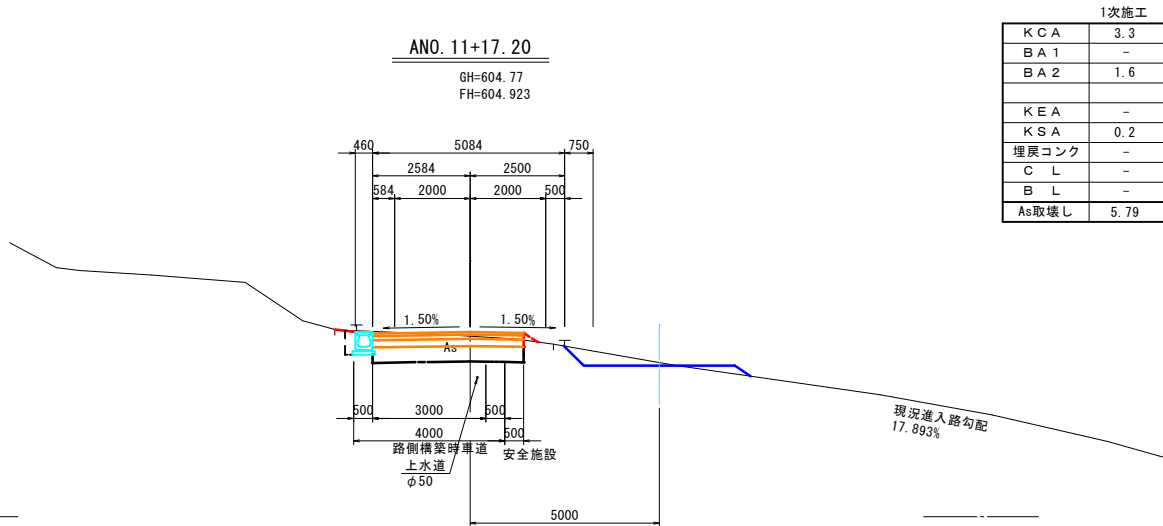


凡 例		
	仮設道路(迂回路)	迂回路構築時
	現況部の路盤工まで施工する	


業務名/工事名	08市建第11号 市道西洞宗厳寺2号線道路改良工事		
路線・河川名	市道西洞宗厳寺2号線		
施工箇所名	高山市 西洞町他地内		
図面の種類	1次施工横断図(3)		
縮 尺	1:100	図面番号	49 葉之内 39
会 社 名			
事 務 所 名	高 山 市		

1次施工横断図(4)

S=1:100

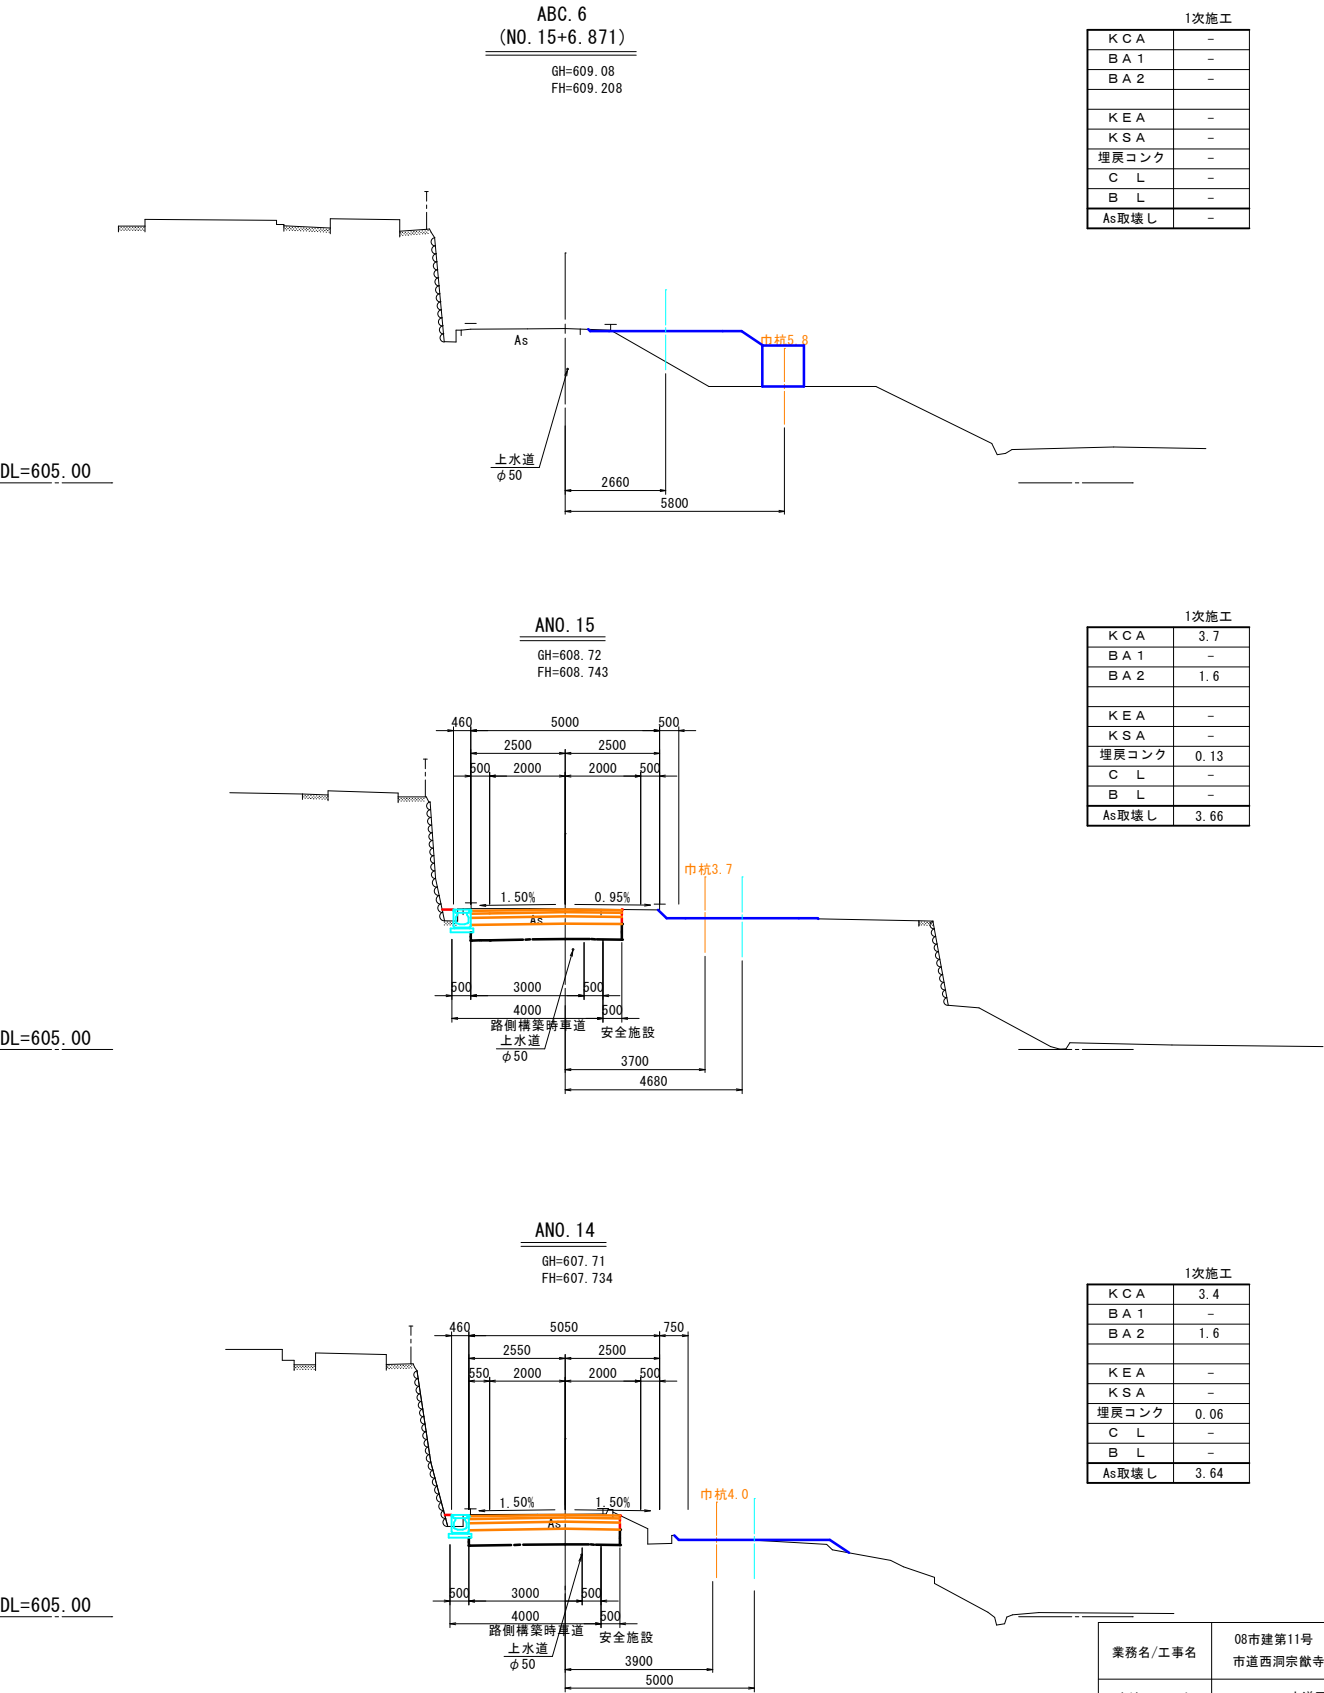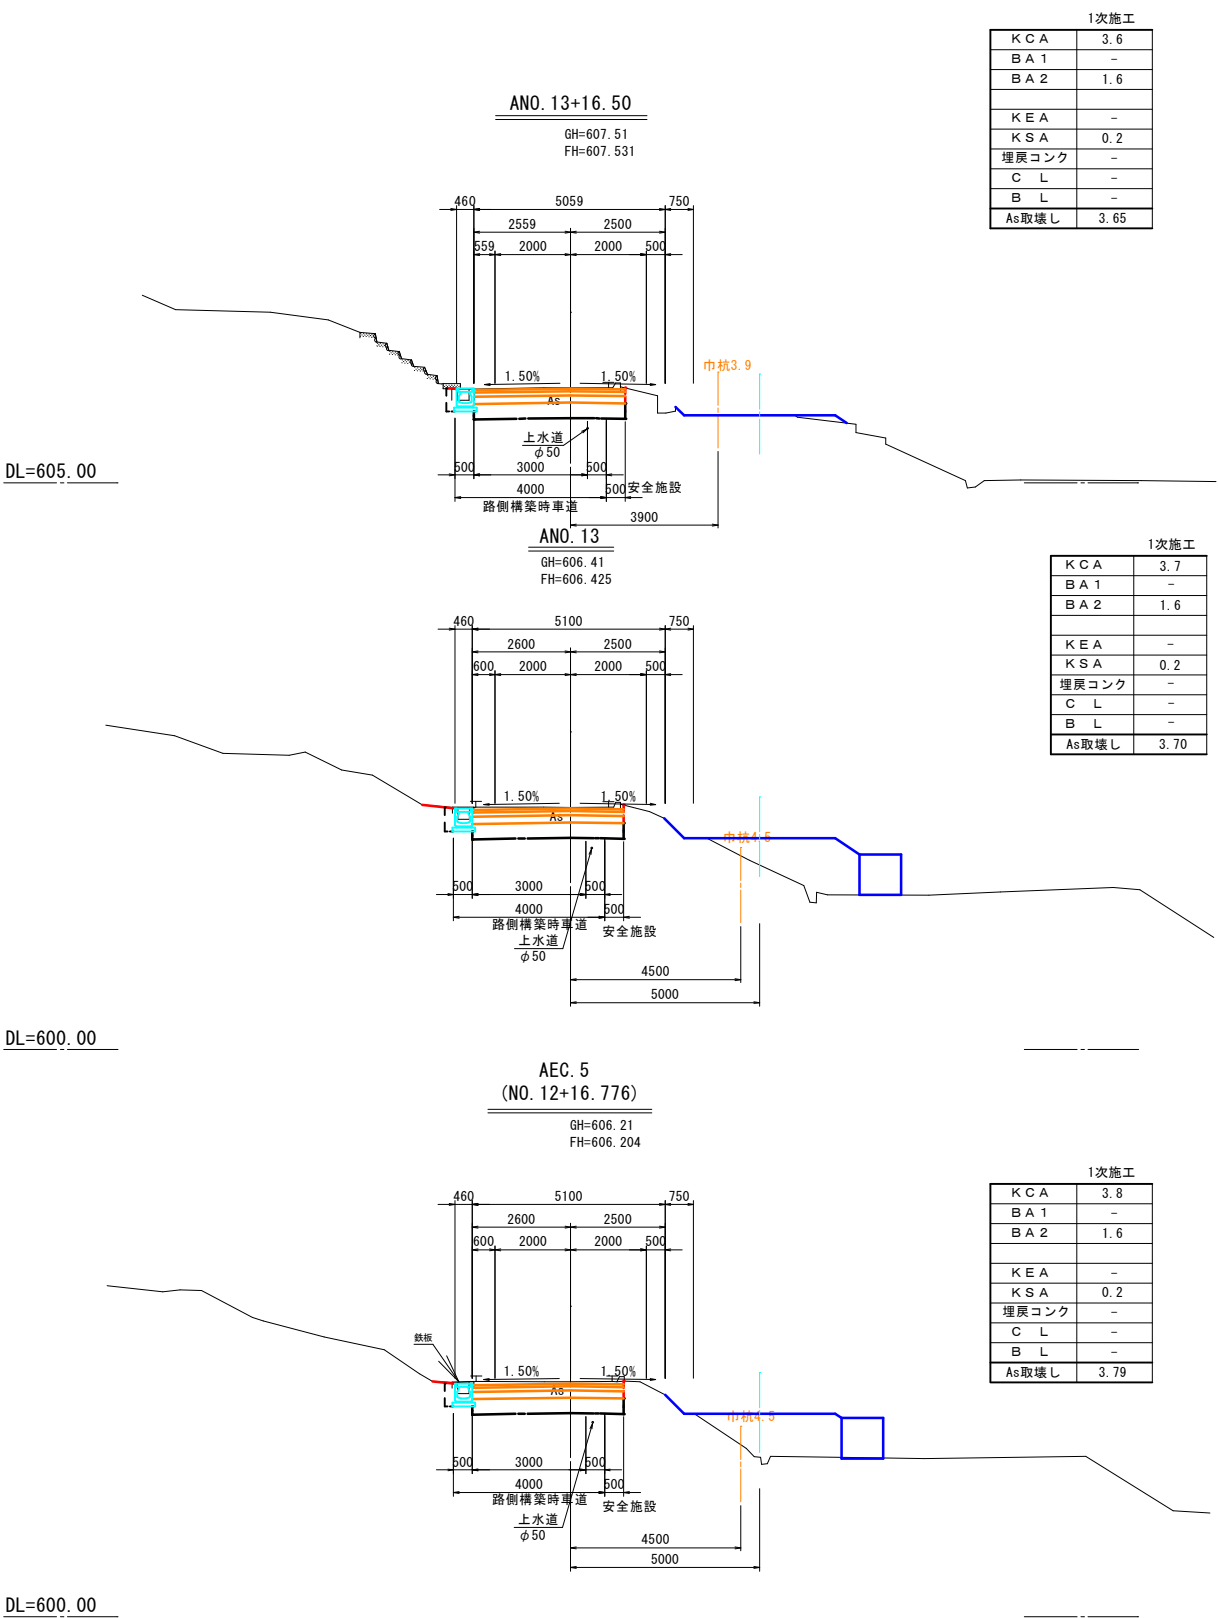






凡 例

 	仮設道路(迂回路)		迂回路構築時		現道部の路盤工まで施工する
---	-----------	---	--------	---	---------------


業務名/工事名	08市建第11号 市道西洞宗猷寺2号線道路改良工事		
路線・河川名	市道西洞宗猷寺2号線		
施工箇所名	高山市 西洞町他地内		
図面の種類	1次施工横断図(4)		
縮 尺	1:100	図面番号	49 葉之内 40
会 社 名			
事 務 所 名	高 山 市		

1次施工横断図(5)

S=1:100

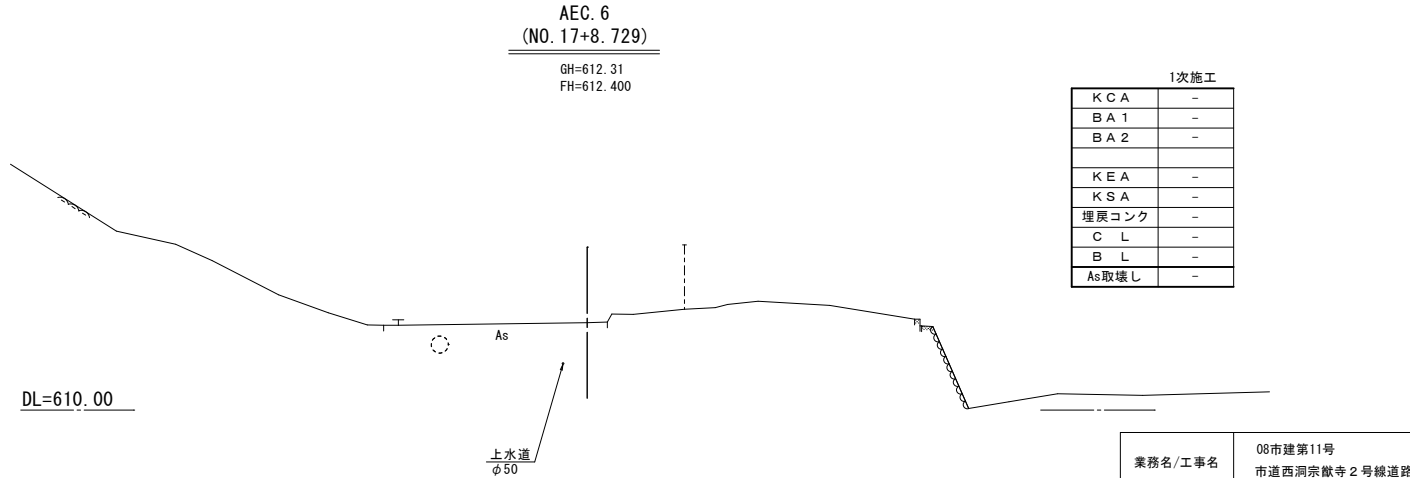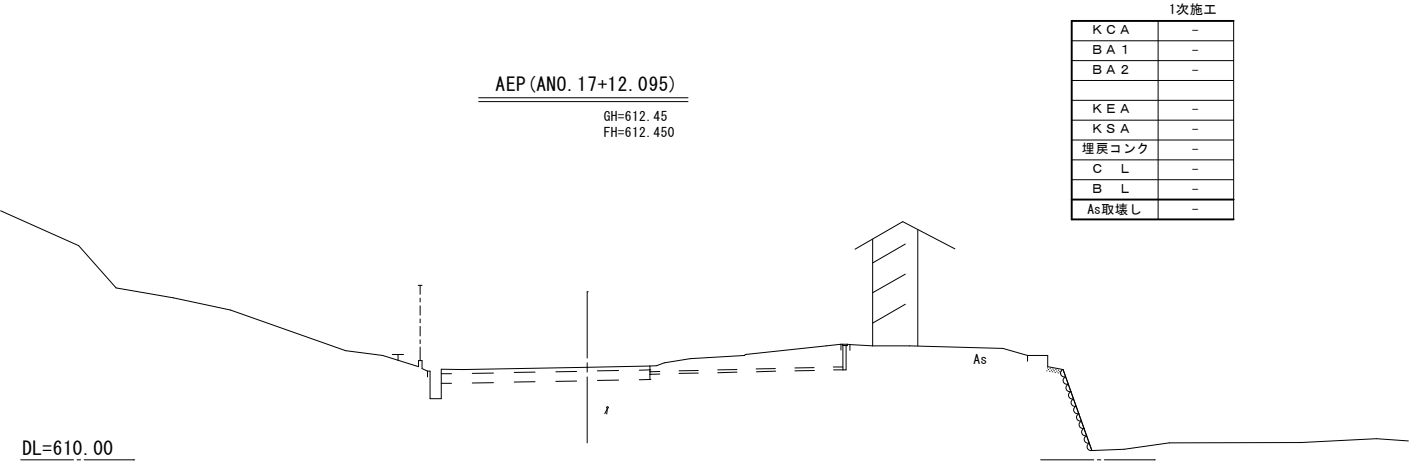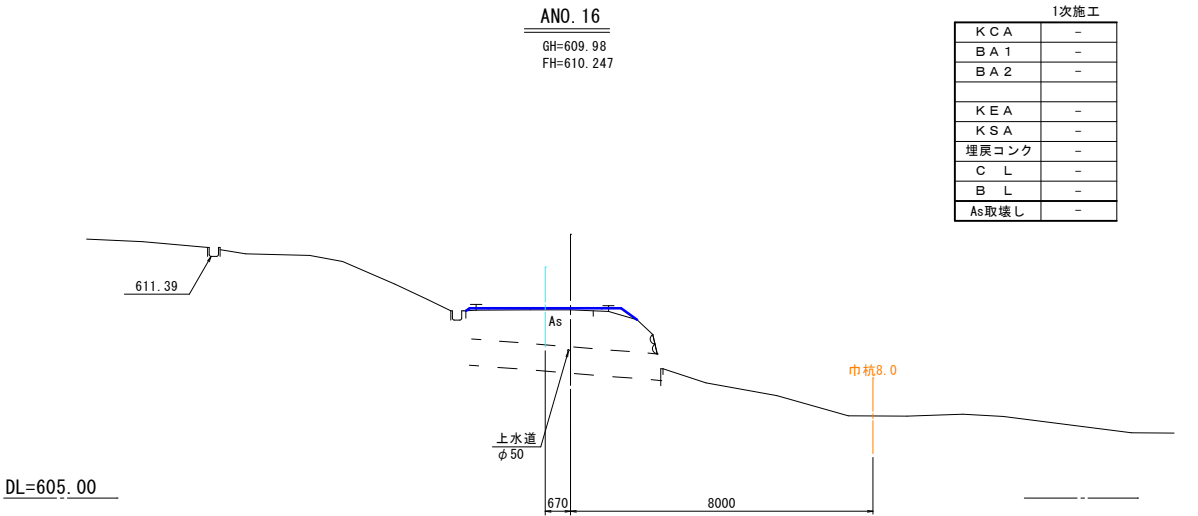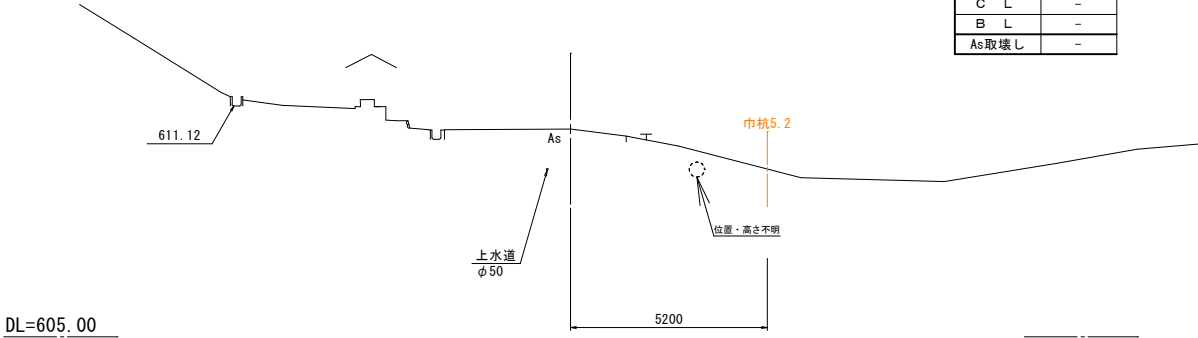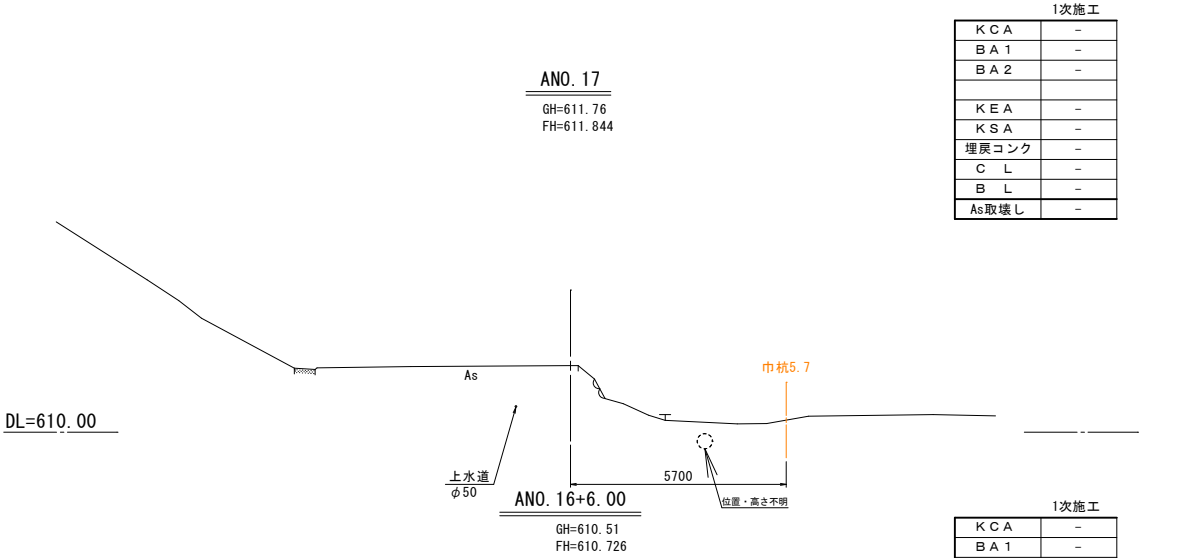

凡 例

 
 仮設道路(迂回路)	 迂回路構築時	 現道部の路盤工まで施工する
---	--	---

業務名/工事名	08市建第11号 市道西洞宗猷寺2号線道路改良工事		
路線・河川名	市道西洞宗猷寺2号線		
施工箇所名	高山市 西洞町他地内		
図面の種類	1次施工横断図(5)		
縮 尺	1:100	図面番号	49 葉之内 41
会 社 名			
事 務 所 名	高 山 市		


2次施工横断図(1)

S=1:100


DL=590.00

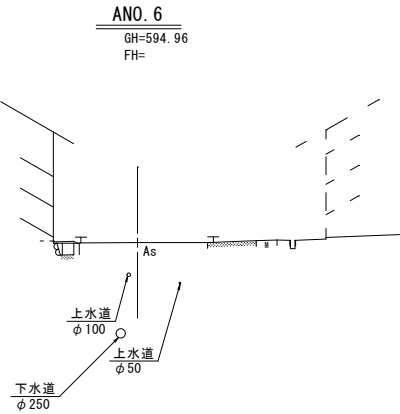


DL=595.00

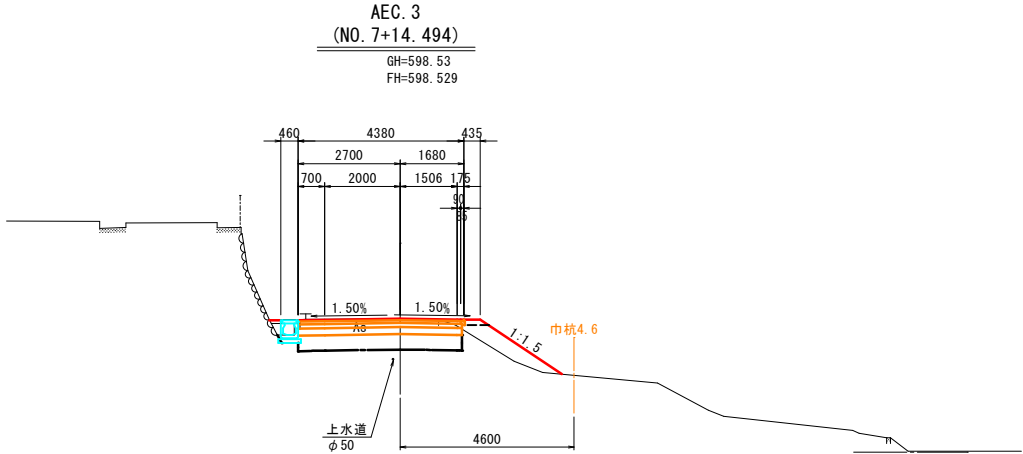


DL=590.00

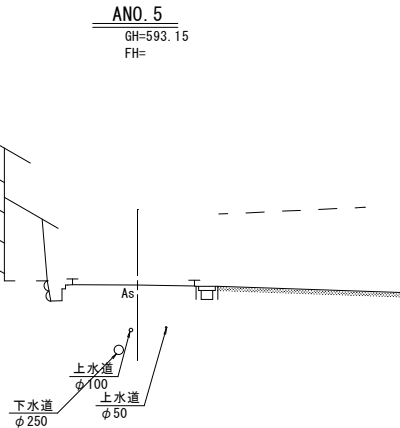


DL=595.00

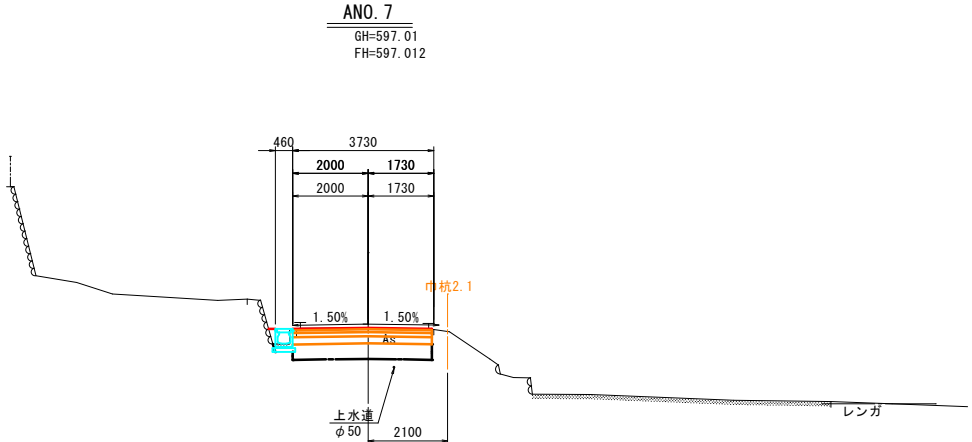

DL=590.00

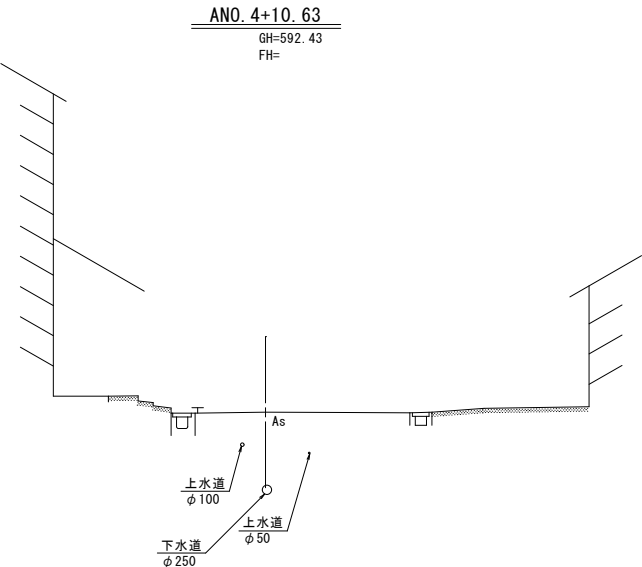







DL=590.00

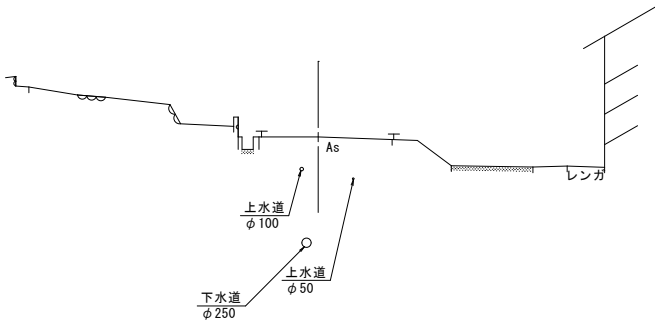

業務名/工事名	08市建第11号 市道西洞宗猷寺2号線道路改良工事		
路線・河川名	市道西洞宗猷寺2号線		
施工箇所名	高山市 西洞町他地内		
図面の種類	2次施工横断図(1)		
縮 尺	1:100	図面番号	49 葉之内 42
会 社 名			
事 務 所 名	高 山 市		

2次施工横断図(2)

S=1:100

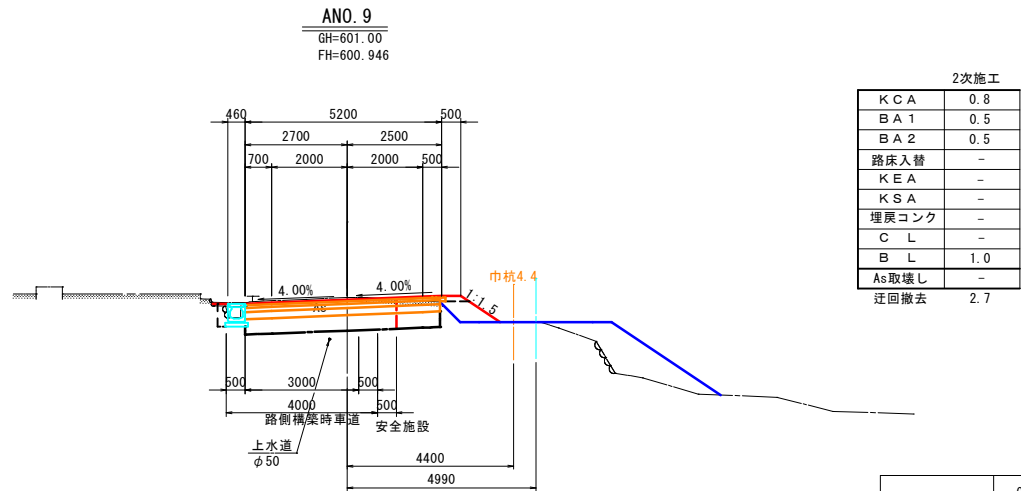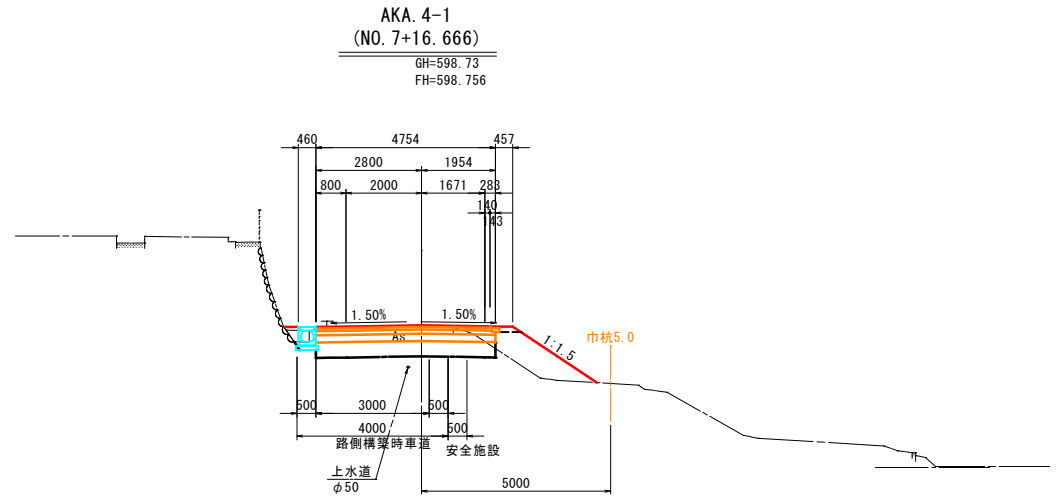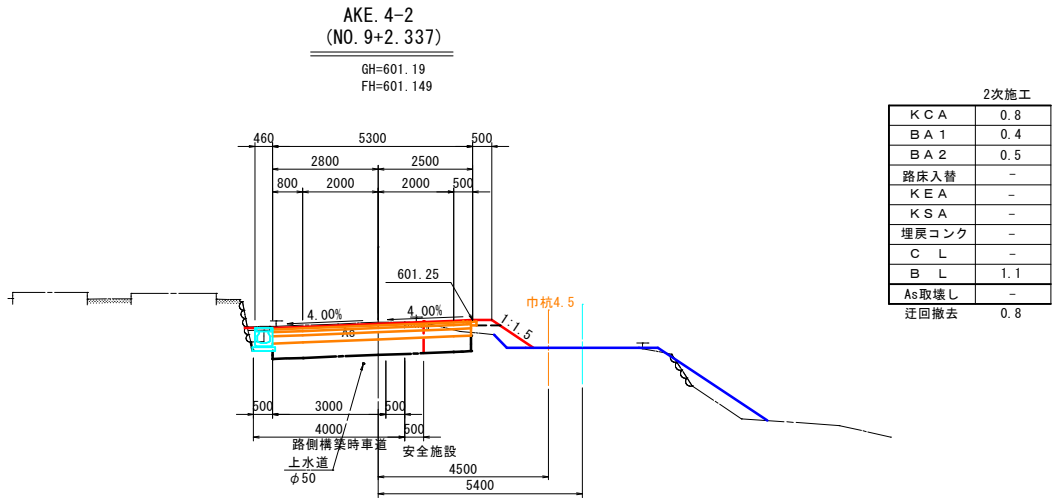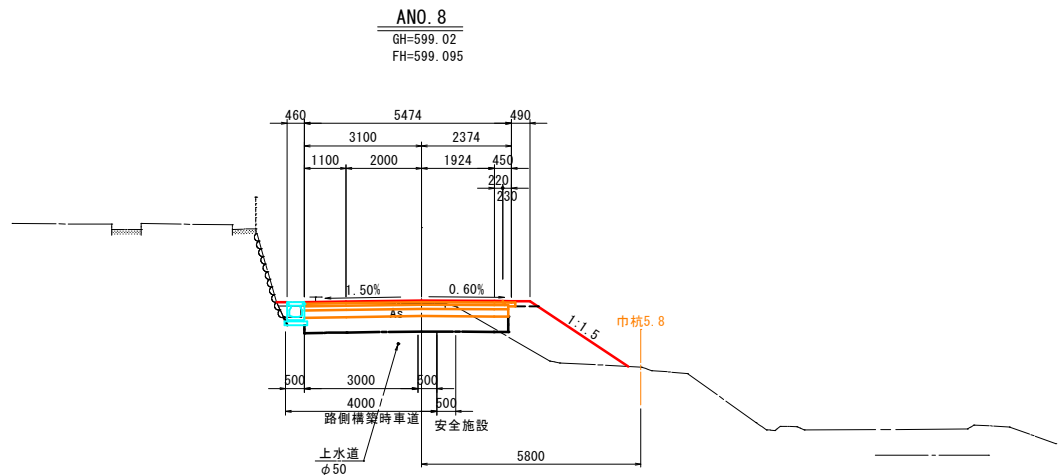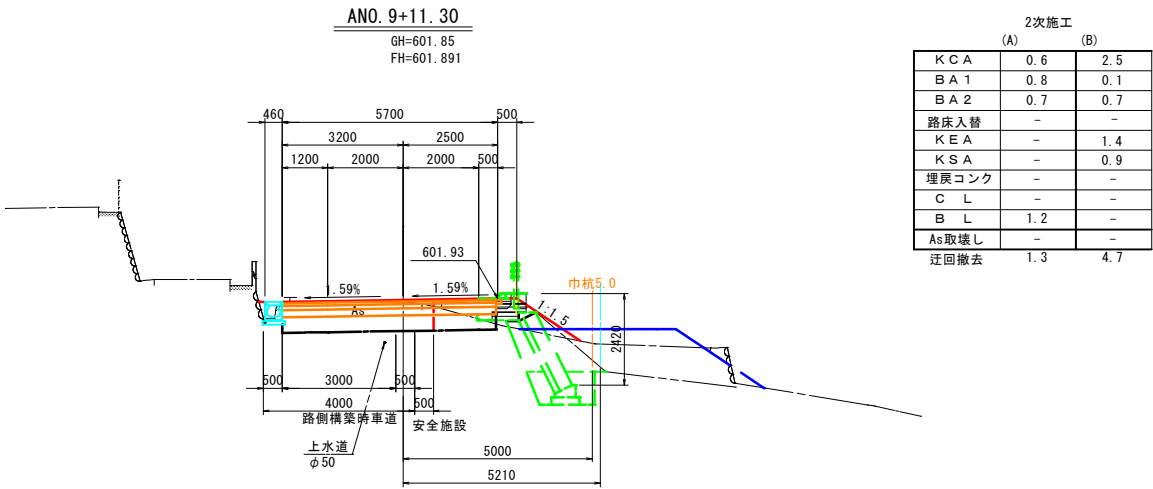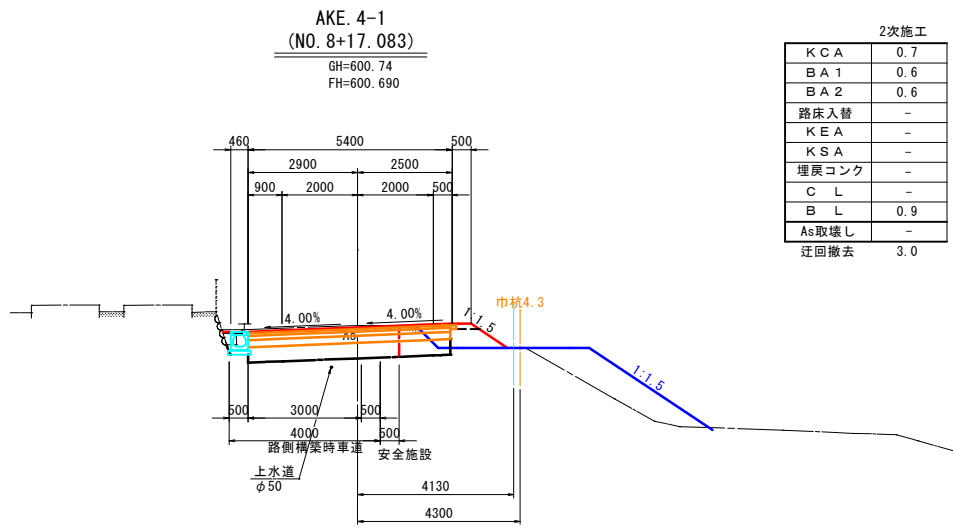







凡 例

	仮設道路(迂回路)
	迂回路構築時
	現道部の路盤工まで施工する

業務名/工事名	08市建第11号 市道西洞宗厳寺2号線道路改良工事		
路線・河川名	市道西洞宗厳寺2号線		
施工箇所名	高山市 西洞町他地内		
図面の種類	2次施工横断図(2)		
縮 尺	1:100	図面番号	49 葉之内 43
会 社 名			
事 務 所 名	高 山 市		

2次施工横断図(3)

S=1:100

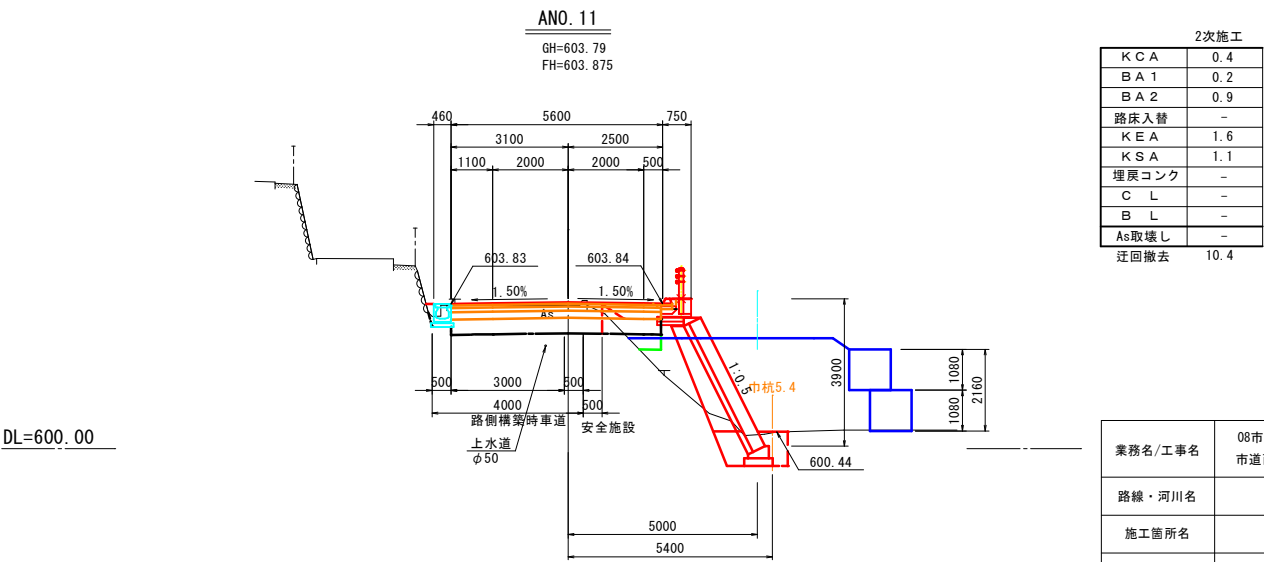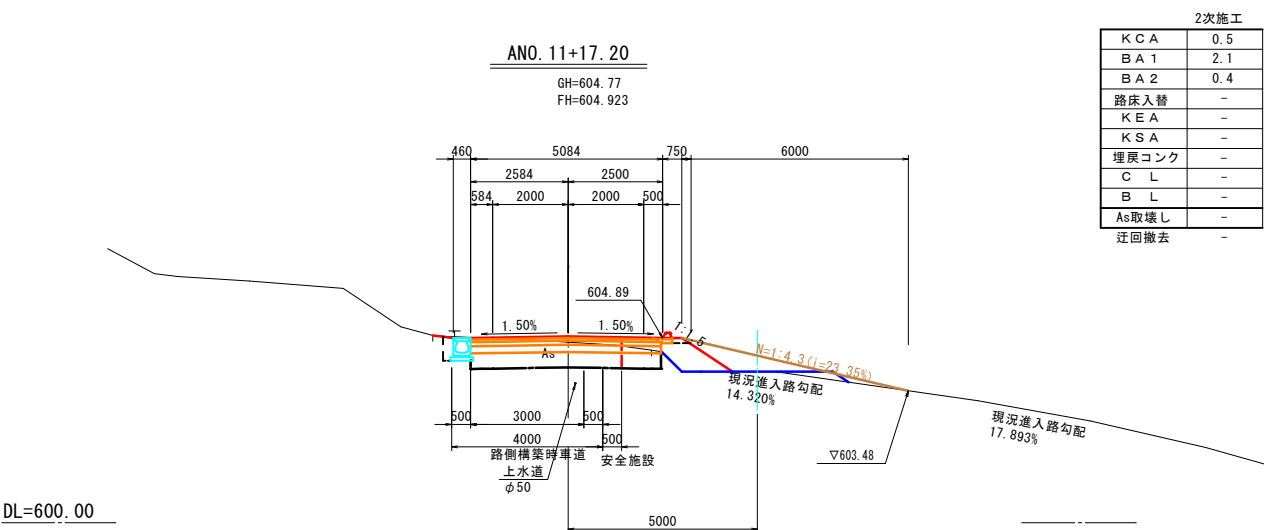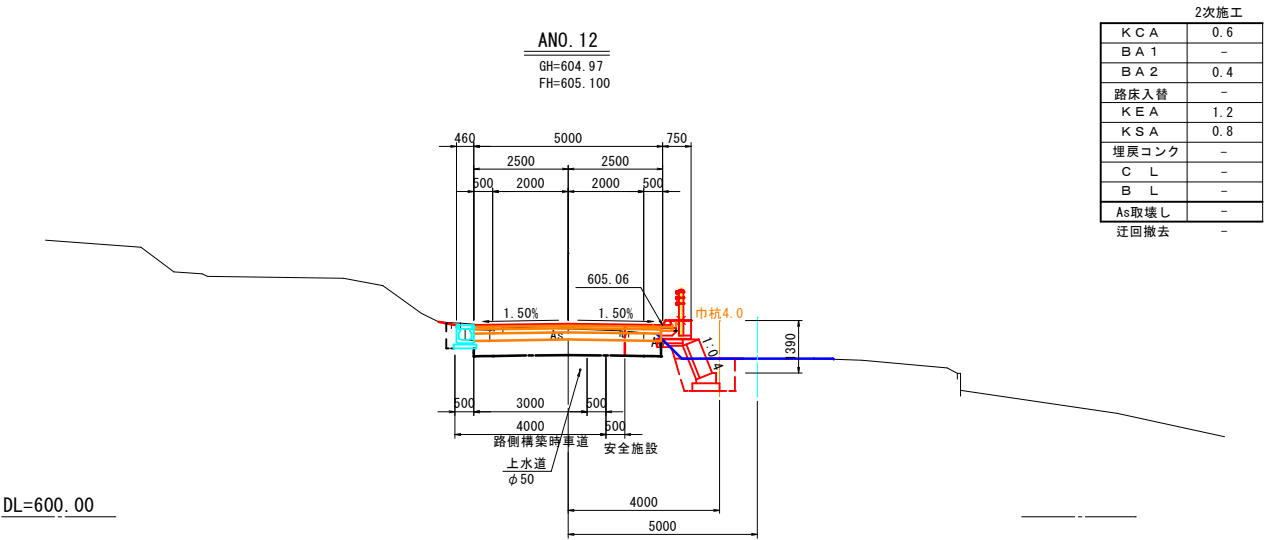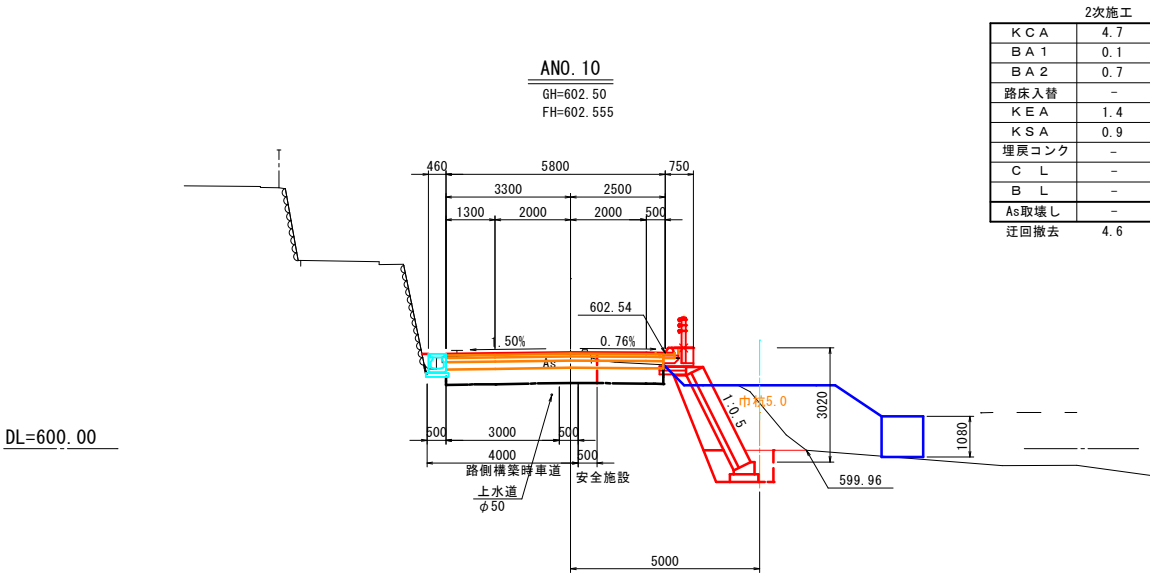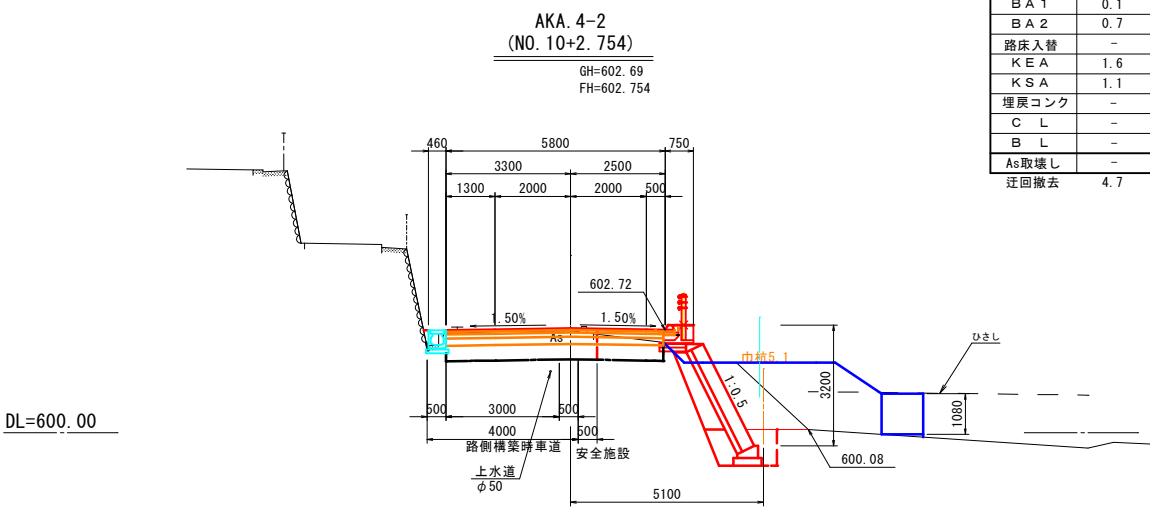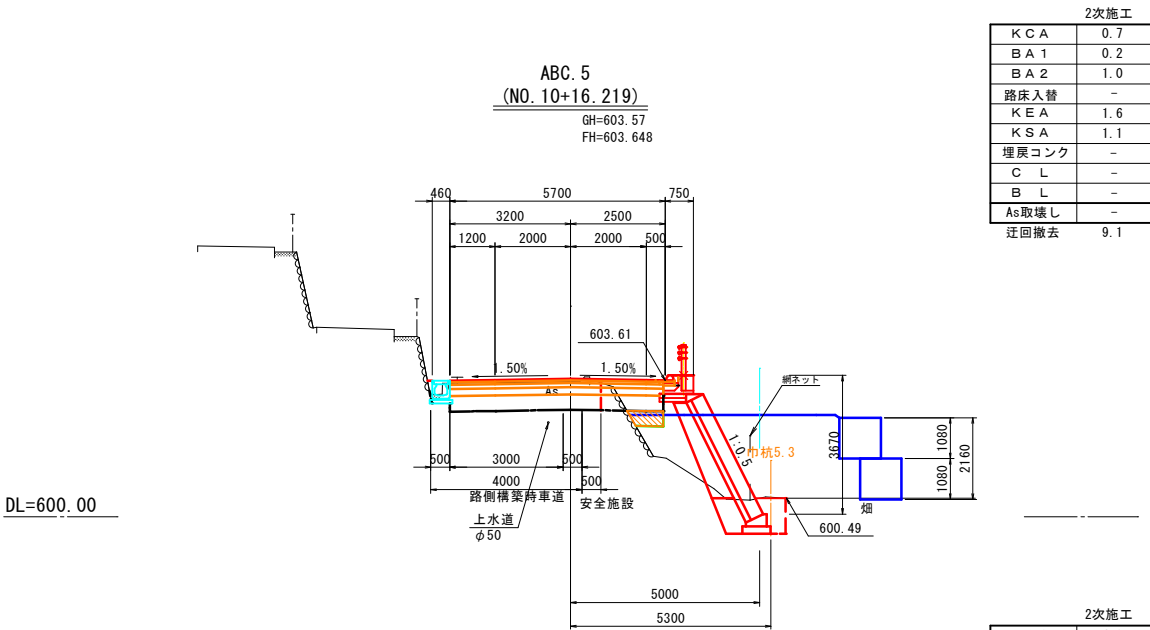


凡 例

	仮設道路(迂回路)
	迂回路構築時
	現道部の路盤工まで施工する

業務名/工事名	08市建第11号 市道西洞宗厳寺2号線道路改良工事		
路線・河川名	市道西洞宗厳寺2号線		
施工箇所名	高山市 西洞町他地内		
図面の種類	2次施工横断図(3)		
縮 尺	1:100	図面番号	49 葉之内 44
会 社 名			
事 務 所 名	高 山 市		

2次施工横断図(4)

S=1:100

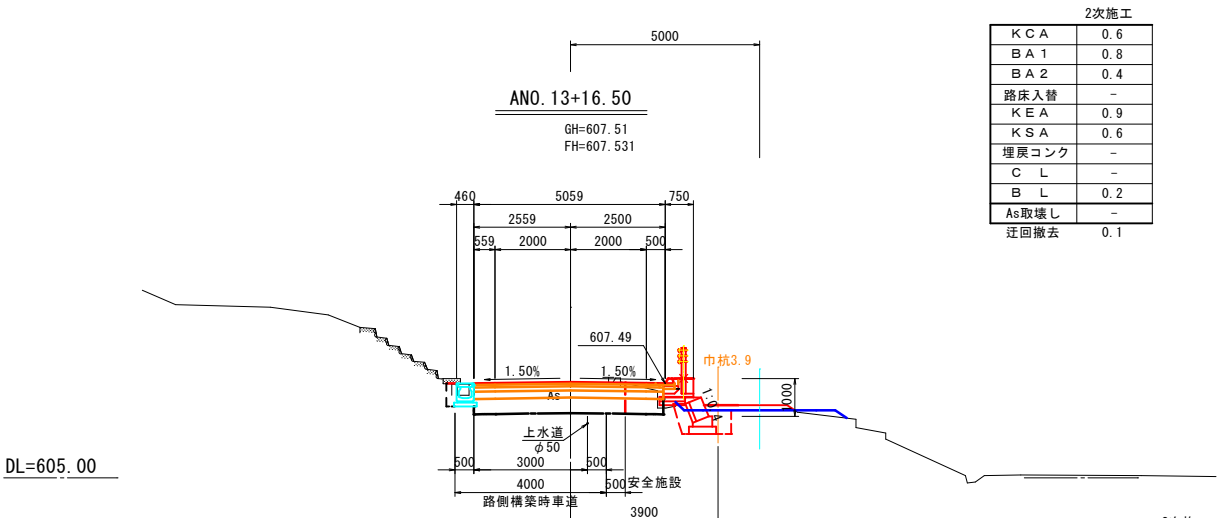


2次施工	
K C A	0.6
B A 1	0.8
B A 2	0.4
路床入替	-
K E A	0.9
K S A	0.6
埋戻コンク	-
C L	-
B L	0.2
As取壊し	-
迂回撤去	0.1

DL=605.00

DL=600.00


DL=600.00

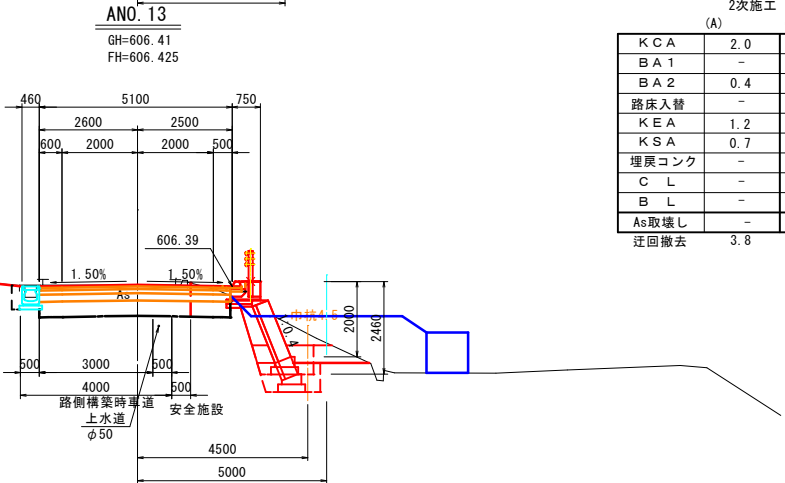

2次施工		
	(A)	(B)
K C A	2.0	3.2
B A 1	-	-
B A 2	0.4	0.4
路床入替	-	-
K E A	1.2	1.2
K S A	0.7	0.8
埋戻コンク	-	-
C L	-	-
B L	-	-
As取壊し	-	-
迂回撤去	3.8	3.8

DL=605.00

DL=605.00

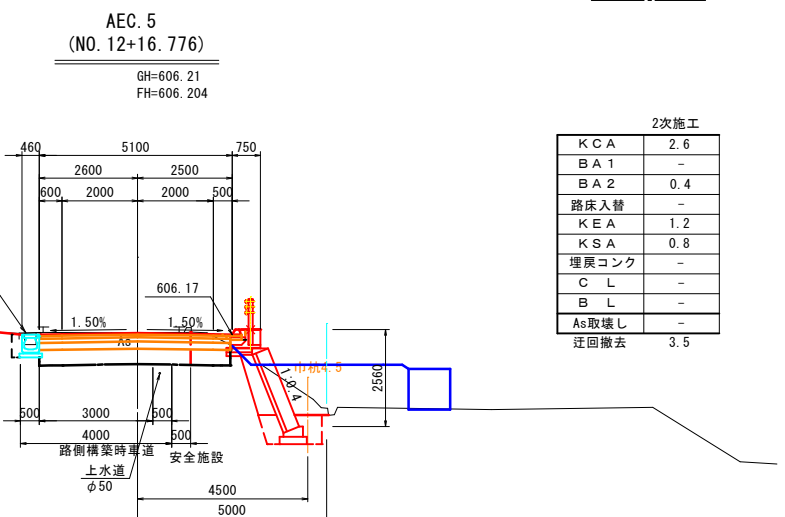


2次施工	
K C A	2.6
B A 1	-
B A 2	0.4
路床入替	-
K E A	1.2
K S A	0.8
埋戻コンク	-
C L	-
B L	-
As取壊し	-
迂回撤去	3.5

DL=605.00

ABC. 6
(NO. 15+6.871)


GH=609.08
FH=609.208

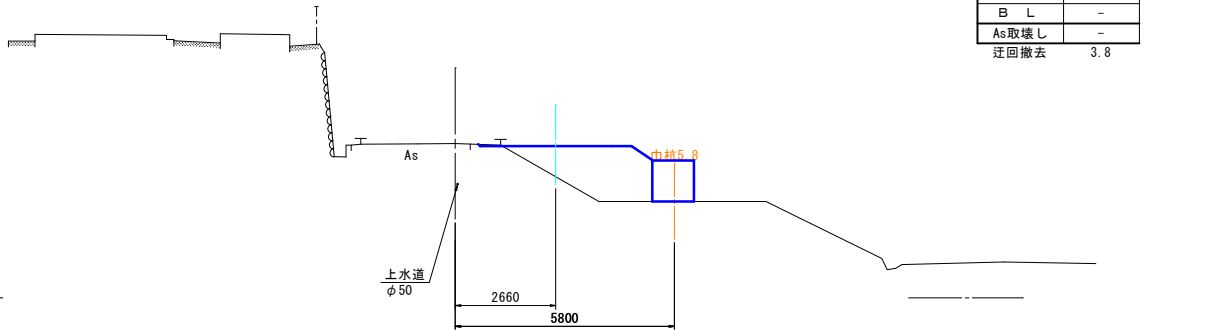

2次施工	
K C A	-
B A 1	-
B A 2	-
路床入替	-
K E A	-
K S A	-
埋戻コンク	-
C L	-
B L	-
As取壊し	-
迂回撤去	3.8

ANO. 15


GH=608.72
FH=608.743

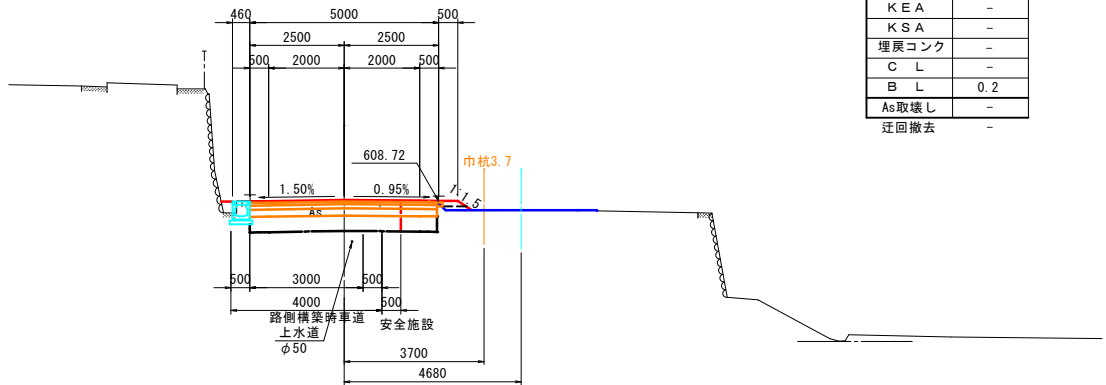

2次施工	
K C A	0.8
B A 1	-
B A 2	0.4
路床入替	-
K E A	-
K S A	-
埋戻コンク	-
C L	-
B L	0.2
As取壊し	-
迂回撤去	-

ANO. 14

GH=607.71
FH=607.734

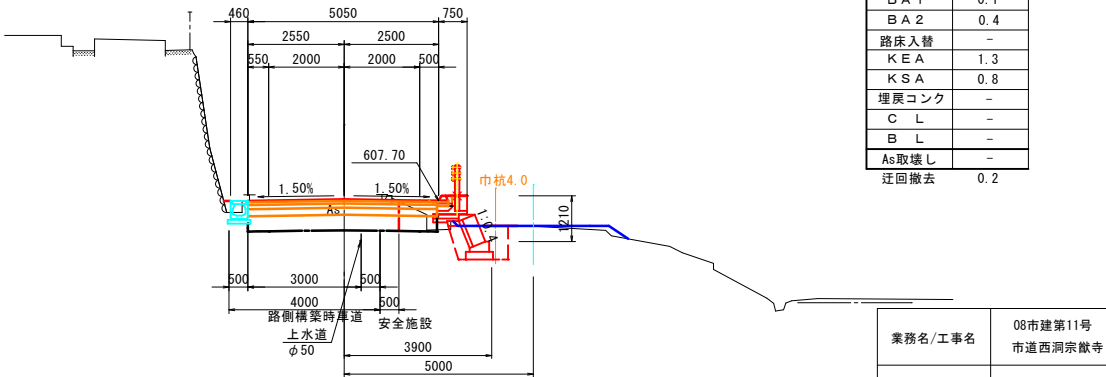

2次施工	
K C A	0.5
B A 1	0.1
B A 2	0.4
路床入替	-
K E A	1.3
K S A	0.8
埋戻コンク	-
C L	-
B L	-
As取壊し	-
迂回撤去	0.2


凡 例

仮設道路(迂回路)	迂回路構築時	現道部の路盤工まで施工する
-----------	--------	---------------

業務名/工事名	08市建第11号 市道西洞宗猷寺2号線道路改良工事		
路線・河川名	市道西洞宗猷寺2号線		
施工箇所名	高山市 西洞町他地内		
図面の種類	2次施工横断図(4)		
縮 尺	1:100	図面番号	49 葉之内 45
会 社 名			
事 務 所 名	高 山 市		

2次施工横断図(5)


S=1:100

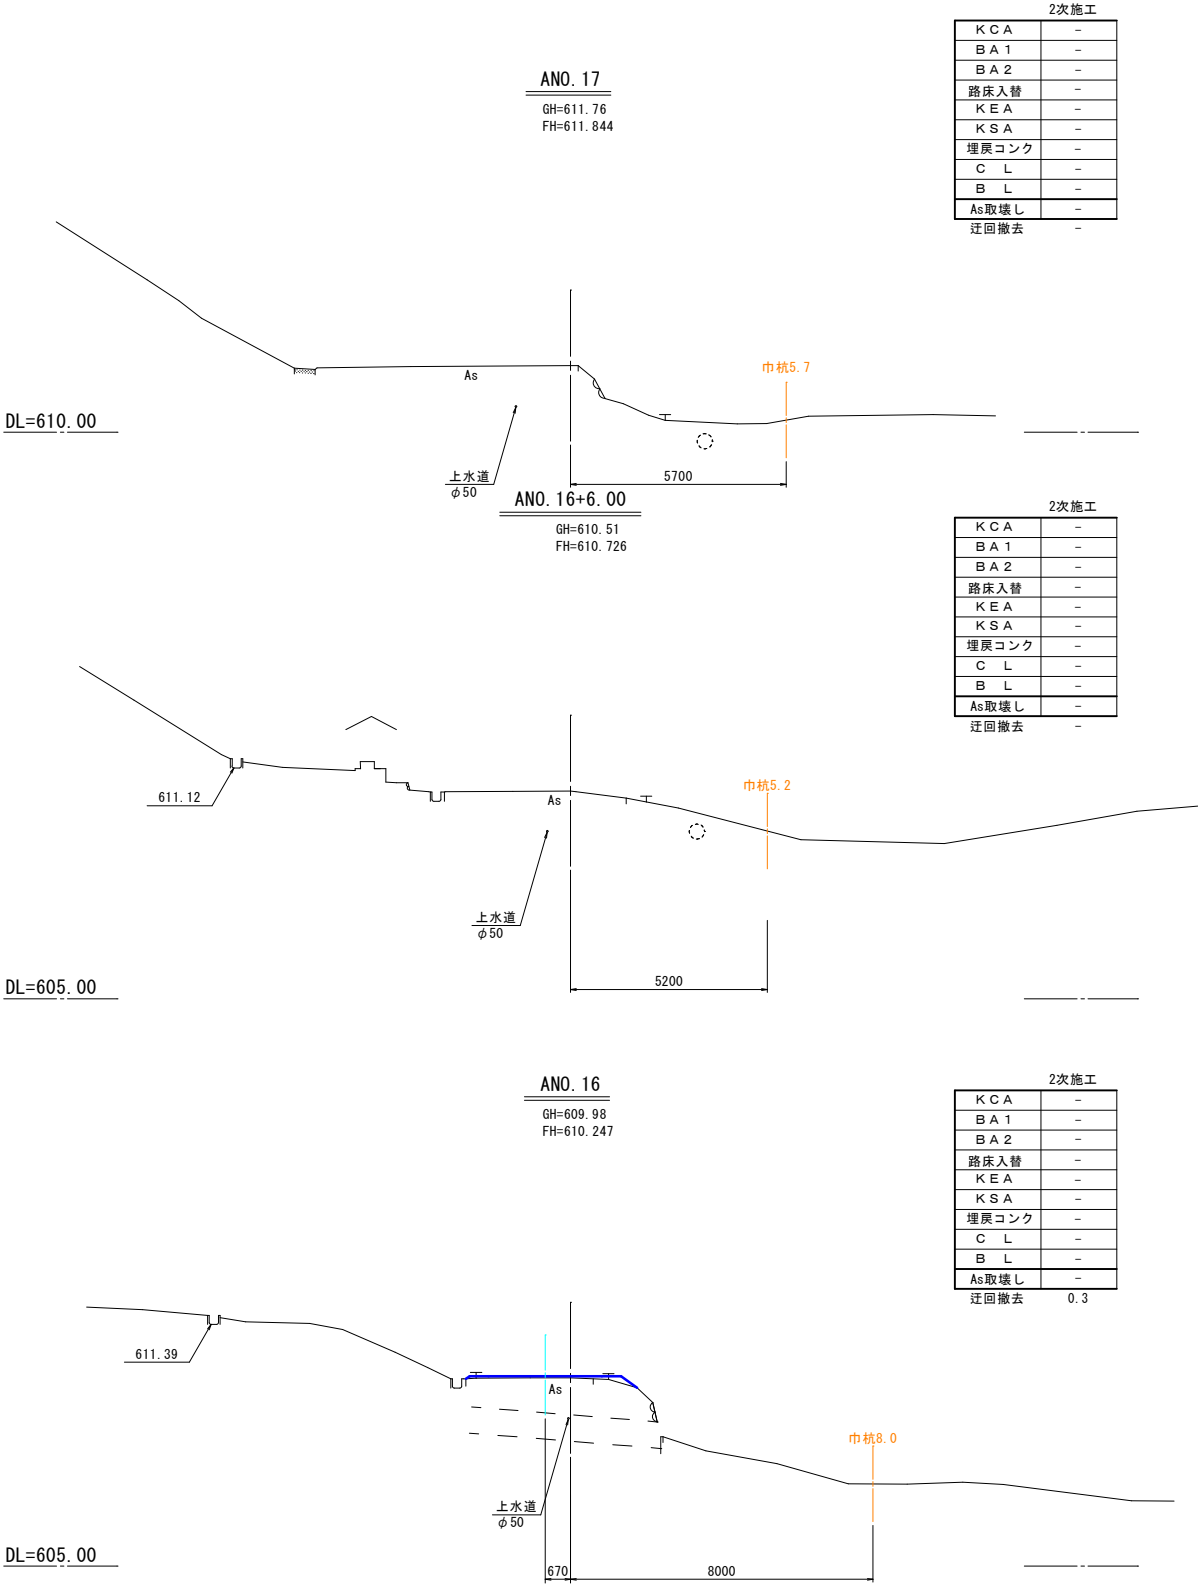

2次施工	
KCA	-
BA1	-
BA2	-
路床入替	-
KEA	-
KSA	-
埋戻コンク	-
CL	-
BL	-
As取壊し	-
迂回撤去	-

2次施工	
KCA	-
BA1	-
BA2	-
路床入替	-
KEA	-
KSA	-
埋戻コンク	-
CL	-
BL	-
As取壊し	-
迂回撤去	-

2次施工	
KCA	-
BA1	-
BA2	-
路床入替	-
KEA	-
KSA	-
埋戻コンク	-
CL	-
BL	-
As取壊し	-
迂回撤去	0.3

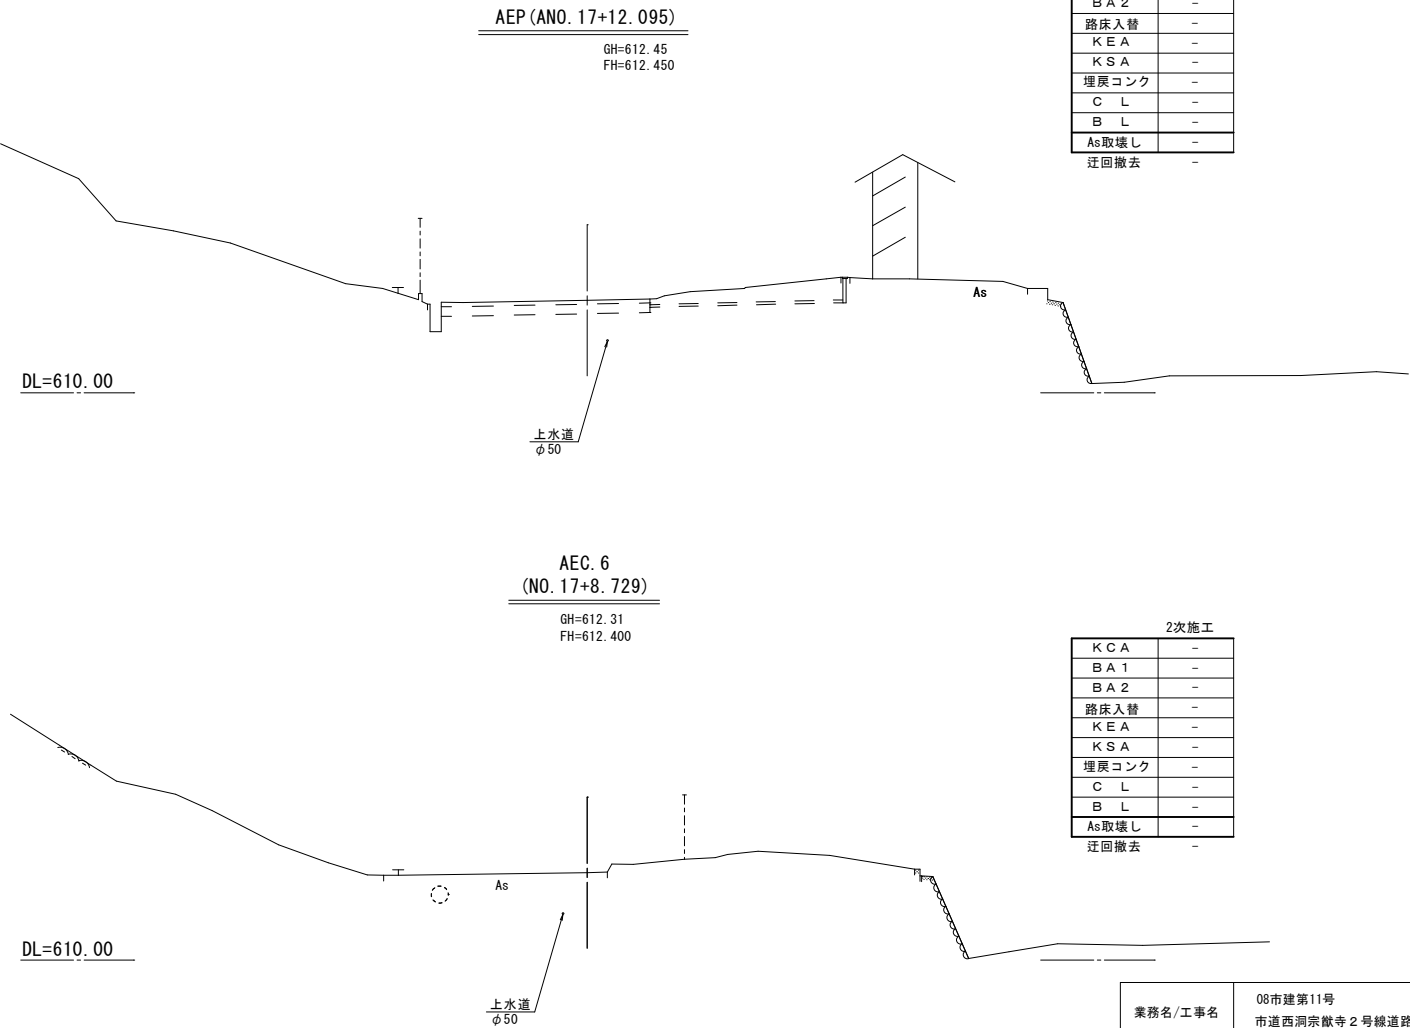


2次施工	
KCA	-
BA1	-
BA2	-
路床入替	-
KEA	-
KSA	-
埋戻コンク	-
CL	-
BL	-
As取壊し	-
迂回撤去	-

2次施工	
KCA	-
BA1	-
BA2	-
路床入替	-
KEA	-
KSA	-
埋戻コンク	-
CL	-
BL	-
As取壊し	-
迂回撤去	-

凡 例		
	仮設道路(迂回路)	迂回路構築時
	現道部の路盤工まで施工する	

業務名/工事名	08市建第11号 市道西洞宗厳寺2号線道路改良工事		
路線・河川名	市道西洞宗厳寺2号線		
施工箇所名	高山市 西洞町他地内		
図面の種類	2次施工横断図(5)		
縮 尺	1:100	図面番号	49 葉之内 46
会 社 名			
事 務 所 名	高 山 市		


S=1 : 100

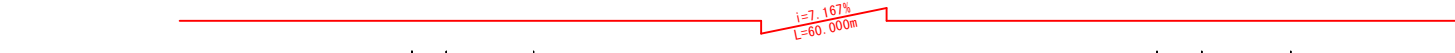

業務名/工事名	08市建第11号 市道西洞宗厳寺2号線道路改良工事		
路線・河川名	市道西洞宗厳寺2号線		
施工箇所名	高山市 西洞町他地内		
図面の種類	迂回道路大型土のう展開図(1)		
縮 尺	1:100	図面番号	49 葉之内 47
会 社 名			
事 務 所 名	高 山 市		

迂回道路大型土のう展開図(2)

S=1:100

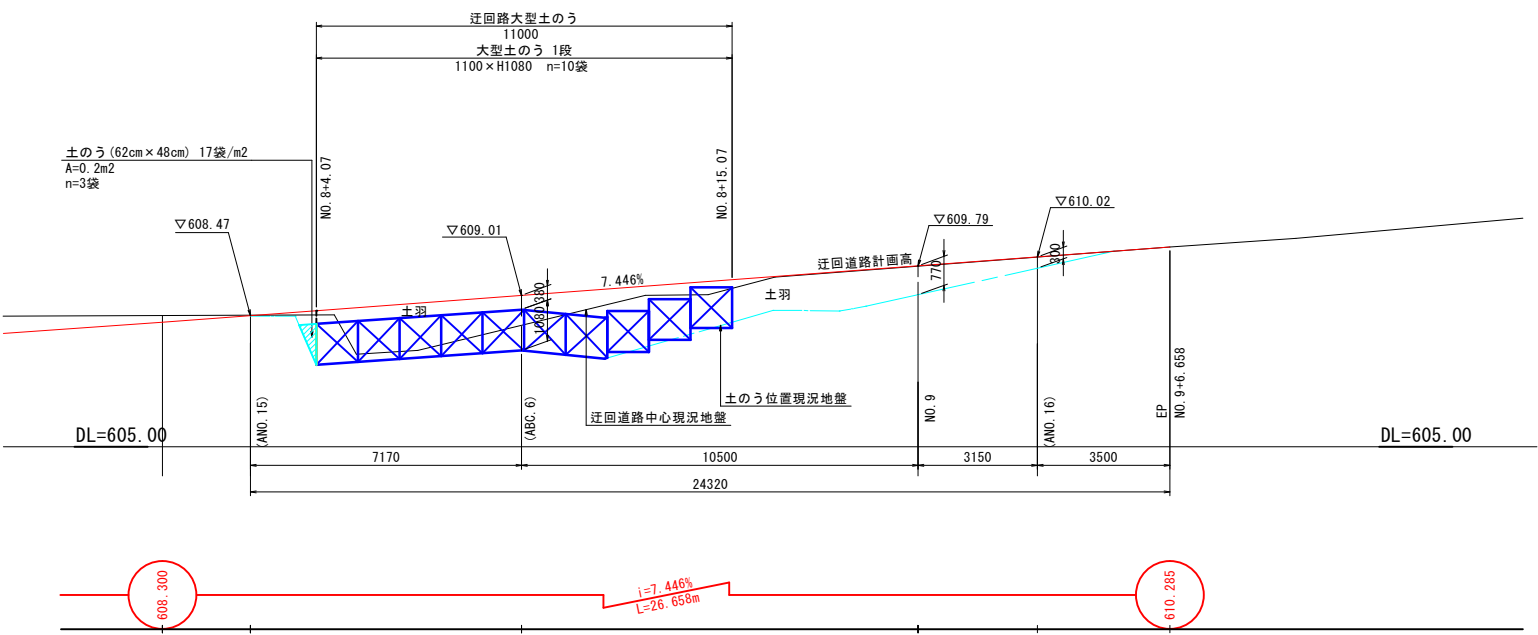

業務名/工事名	08市建第11号 市道西洞宗猷寺2号線道路改良工事		
路線・河川名	市道西洞宗猷寺2号線		
施工箇所名	高山市 西洞町他地内		
図面の種類	迂回道路大型土のう展開図(2)		
縮 尺	1:100	図面番号	49 葉之内 48
会 社 名			
事 務 所 名	高 山 市		

線形図 S=1:500



S=1:500 X=15950

X=15900

X=15850

X=15800

X=15750

Y=8850

Y=8900

Y=8950

Y=9000

Y=9050

Y=9100

Y=9150

Y=9200

X=15950

X=15900

X=15850

X=15800

X=15750

Y=8850
X=15700

Y=8900

Y=8950

Y=9000

Y=9050

Y=9100

Y=9150

既知点座標一覧

点 名	X座標	Y座標	Z座標
3-1	15932.544	9215.109	613.173
3-0	15879.816	9149.593	607.444
1012A	15775.572	8869.391	581.060

4級基準点座標一覧

点 名	X座標	Y座標	Z座標
UT. 1	15849.754	9124.933	604.701
UT. 2	15806.067	9082.252	600.634
UT. 3	15783.978	9042.604	596.022
UT. 4	15766.085	9006.185	592.394
UT. 5	15751.309	8959.858	589.012
UT. 6	15742.267	8916.516	586.422
UT. 7	15783.568	8909.146	586.060

仮BM設置座標一覧

点 名	X座標	Y座標	Z座標
KBM. 1	15738.671	8922.797	586.527

中心点座標一覧

点 名	X座標	Y座標	Z座標
ANO. 0	15742.892	8918.725	586.520
ANO. 0+4.90	15744.191	8923.450	586.638
ANO. 1	15748.192	8938.010	587.579
ANO. 2	15753.492	8957.295	588.909
AIP. 1	15758.780	8976.537	590.267
ANO. 2+4.00	15754.552	8961.152	589.150
ANO. 3	15758.794	8976.580	590.269
ANO. 4	15765.048	8995.577	591.669
ANO. 4+10.63	15768.372	9005.674	592.428
ANO. 5	15771.302	9014.574	593.148
AIP. 2	15771.713	9015.823	593.257
ANO. 6	15780.640	9032.238	594.959
ANO. 6+6.70	15783.841	9038.123	595.632
ABC. 3	15785.225	9040.668	595.902
ANO. 6+15.20	15787.867	9045.609	596.507
ANO. 7	15790.076	9049.870	597.008
ASP. 3	15791.001	9051.694	597.226
ANO. 7+8.50	15793.860	9057.481	597.932
AEC. 3	15796.431	9062.895	598.534
AKA. 4-1	15797.349	9064.865	598.733
ANO. 8	15798.761	9067.885	599.024
AKE. 4-1	15806.991	9082.831	600.735
ANO. 9	15808.710	9085.187	601.000
AKE. 4-2	15810.169	9087.013	601.189
ANO. 9+11.30	15816.323	9093.522	601.846
ANO. 10	15822.804	9099.325	602.499
AKA. 4-2	15824.895	9101.116	602.688
ABC. 5	15835.132	9109.864	603.567
ANO. 11	15837.995	9112.334	603.793
ASP. 5	15850.191	9123.442	604.735
ANO. 11+17.20	15850.699	9123.926	604.774
ANO. 12	15852.717	9125.867	604.968
AEC. 5	15864.503	9137.804	606.210
ANO. 13	15866.717	9140.147	606.413
ANO. 13+16.50	15878.048	9152.141	607.507
ANO. 14	15880.452	9154.686	607.713
ANO. 15	15894.187	9169.224	608.720
ABC. 6	15898.905	9174.218	609.076
ANO. 16	15908.494	9183.174	609.977
ANO. 16+6.00	15913.232	9186.853	610.507
ASP. 6	15914.694	9187.903	610.651
ANO. 17	15925.048	9194.343	611.757
AEC. 6	15932.880	9198.191	612.312
AEP	15935.959	9199.549	612.450



世界測地系 第Ⅳ系 (測地成果2011)

業務名/工事名	08市建第11号 市道西洞宗厳寺2号線道路改良工事		
路線・河川名	市道西洞宗厳寺2号線		
施工箇所名	高山市 西洞町他地内		
図面の種類	線形図		
縮 尺	1:500	図面番号	49 葉之内 49
会 社 名			
事 務 所 名	高 山 市		