


市道日の出錦山線道路整備内容

計画平面図

S=1:250

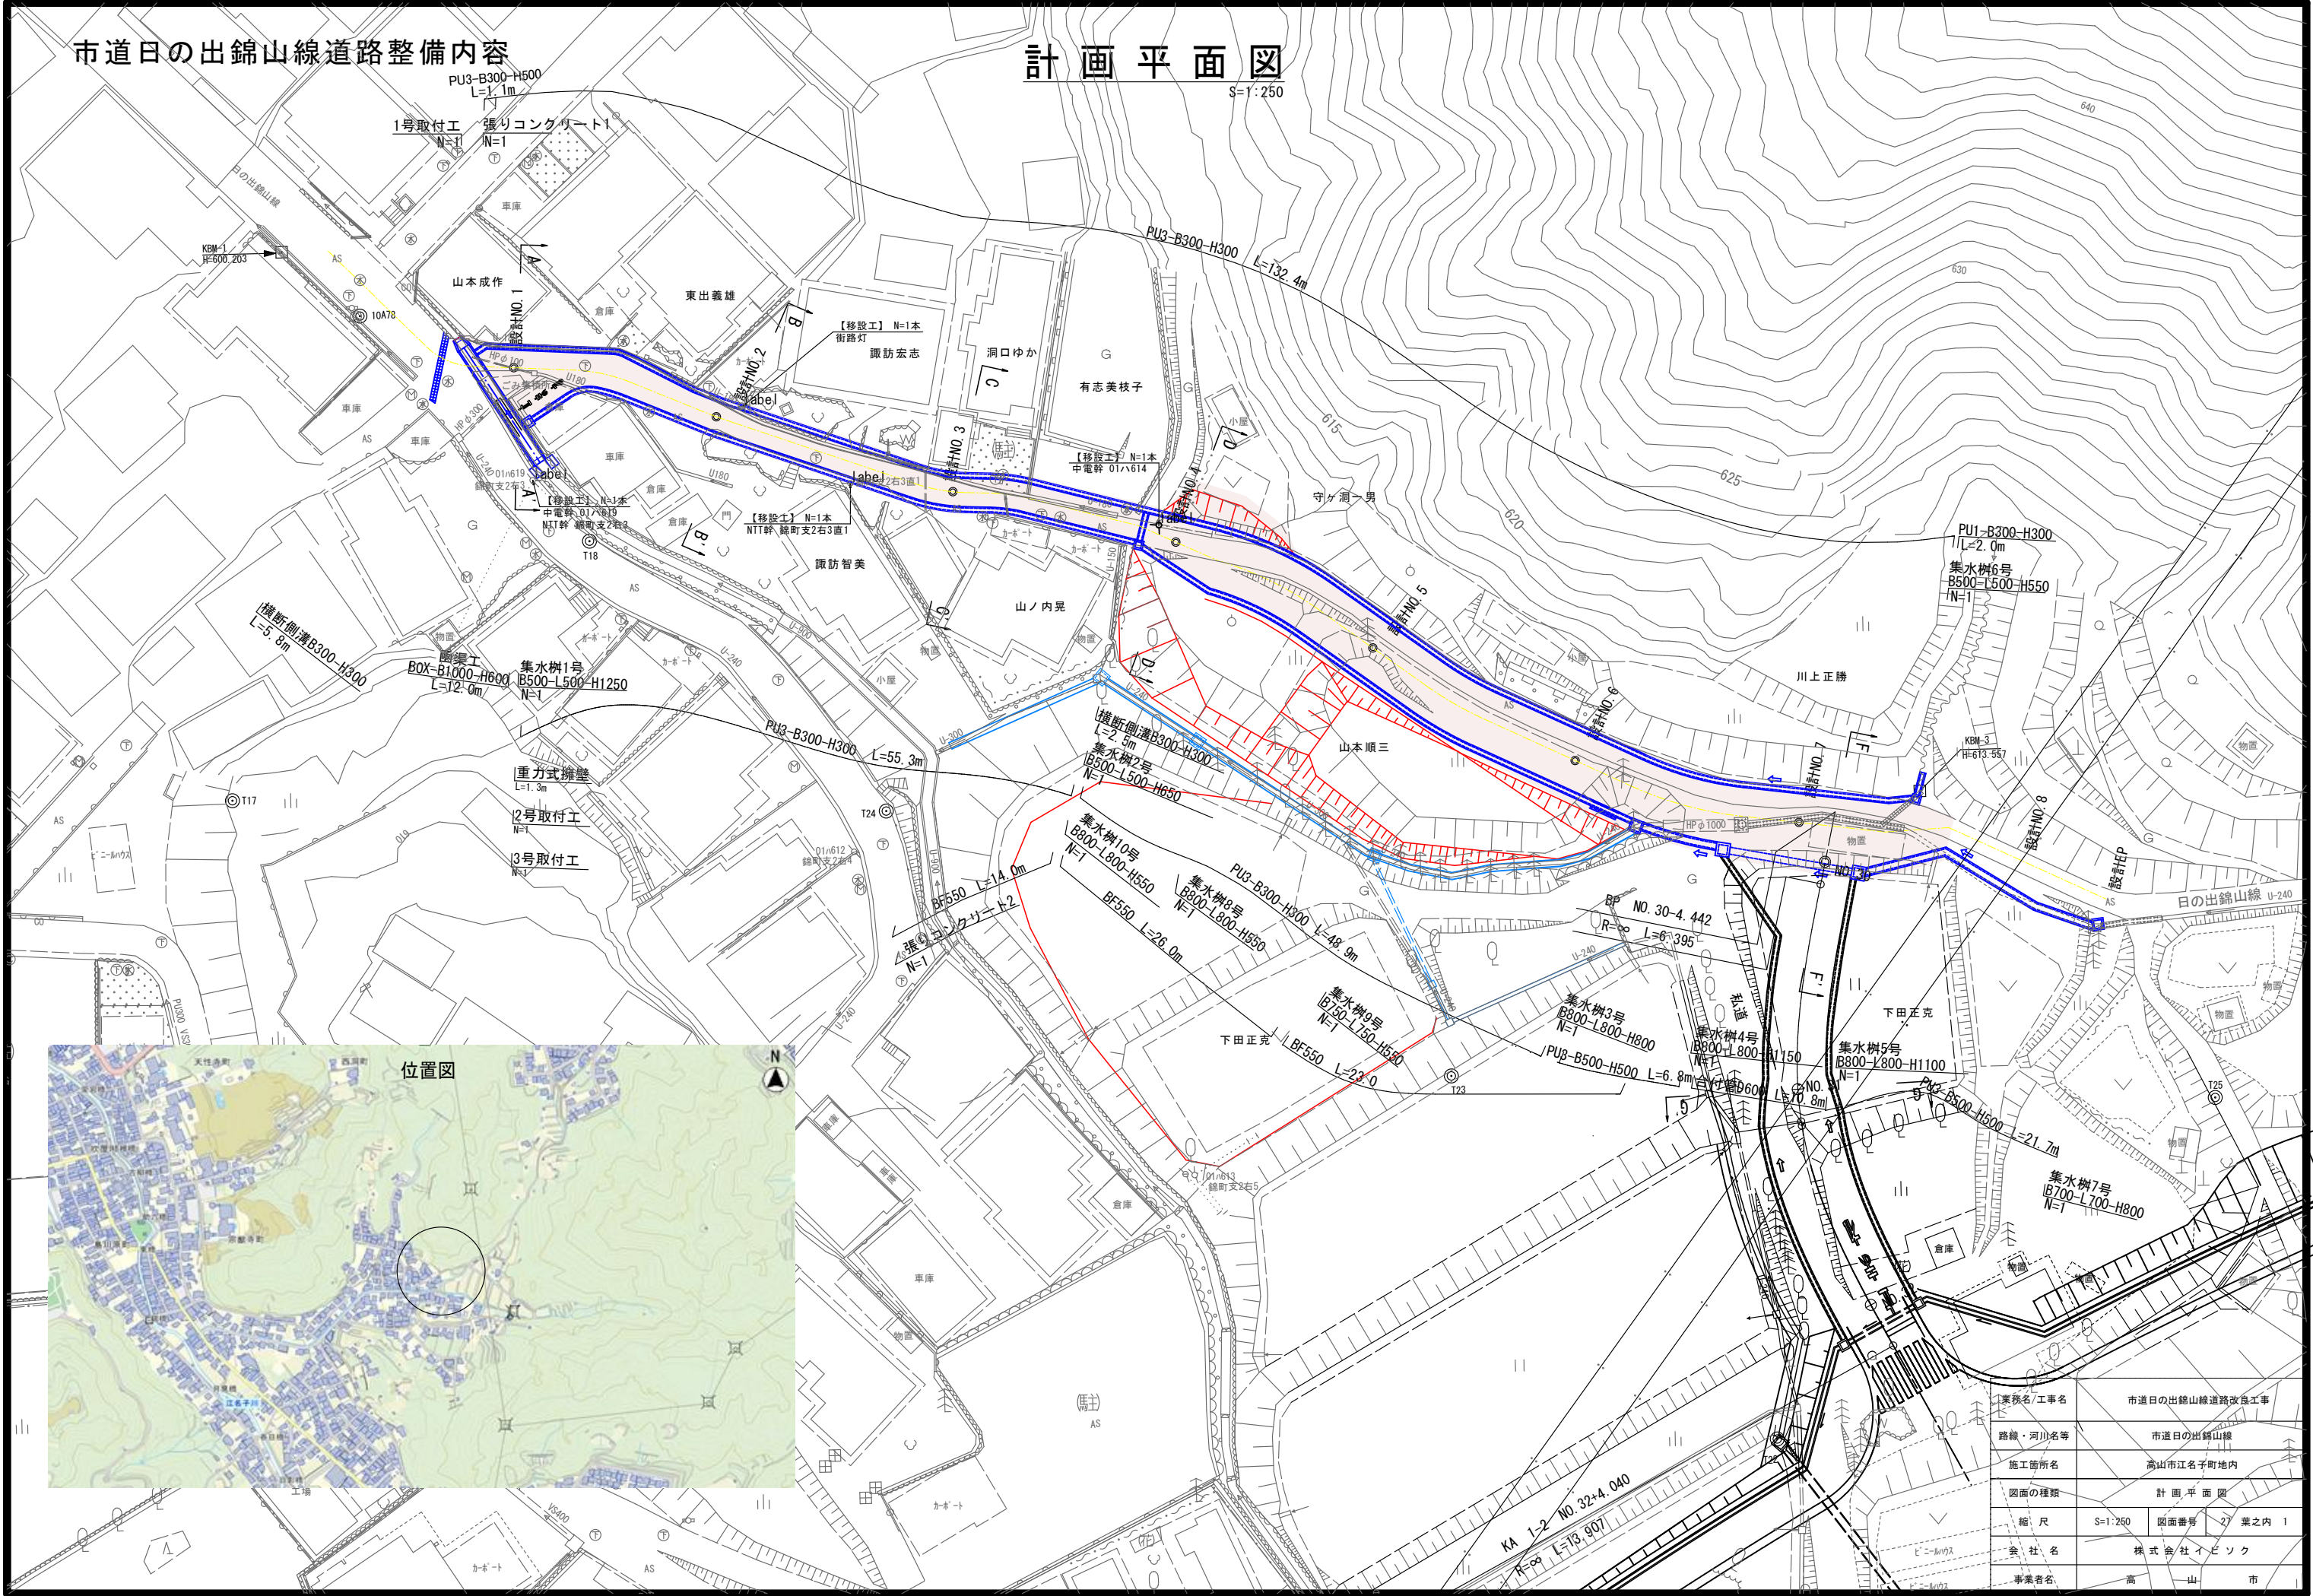


位置図

業務名/工事名	市道日の出錦山線道路改良工事		
路線・河川名等	市道日の出錦山線		
施工箇所名	高山市江名子町地内		
図面の種類	計画平面図		
縮尺	S=1:250	図面番号	27 業之内 1
会社名	株式会社イビソク		
事業者名	高山市		

縦断図

V=1:100
H=1:500

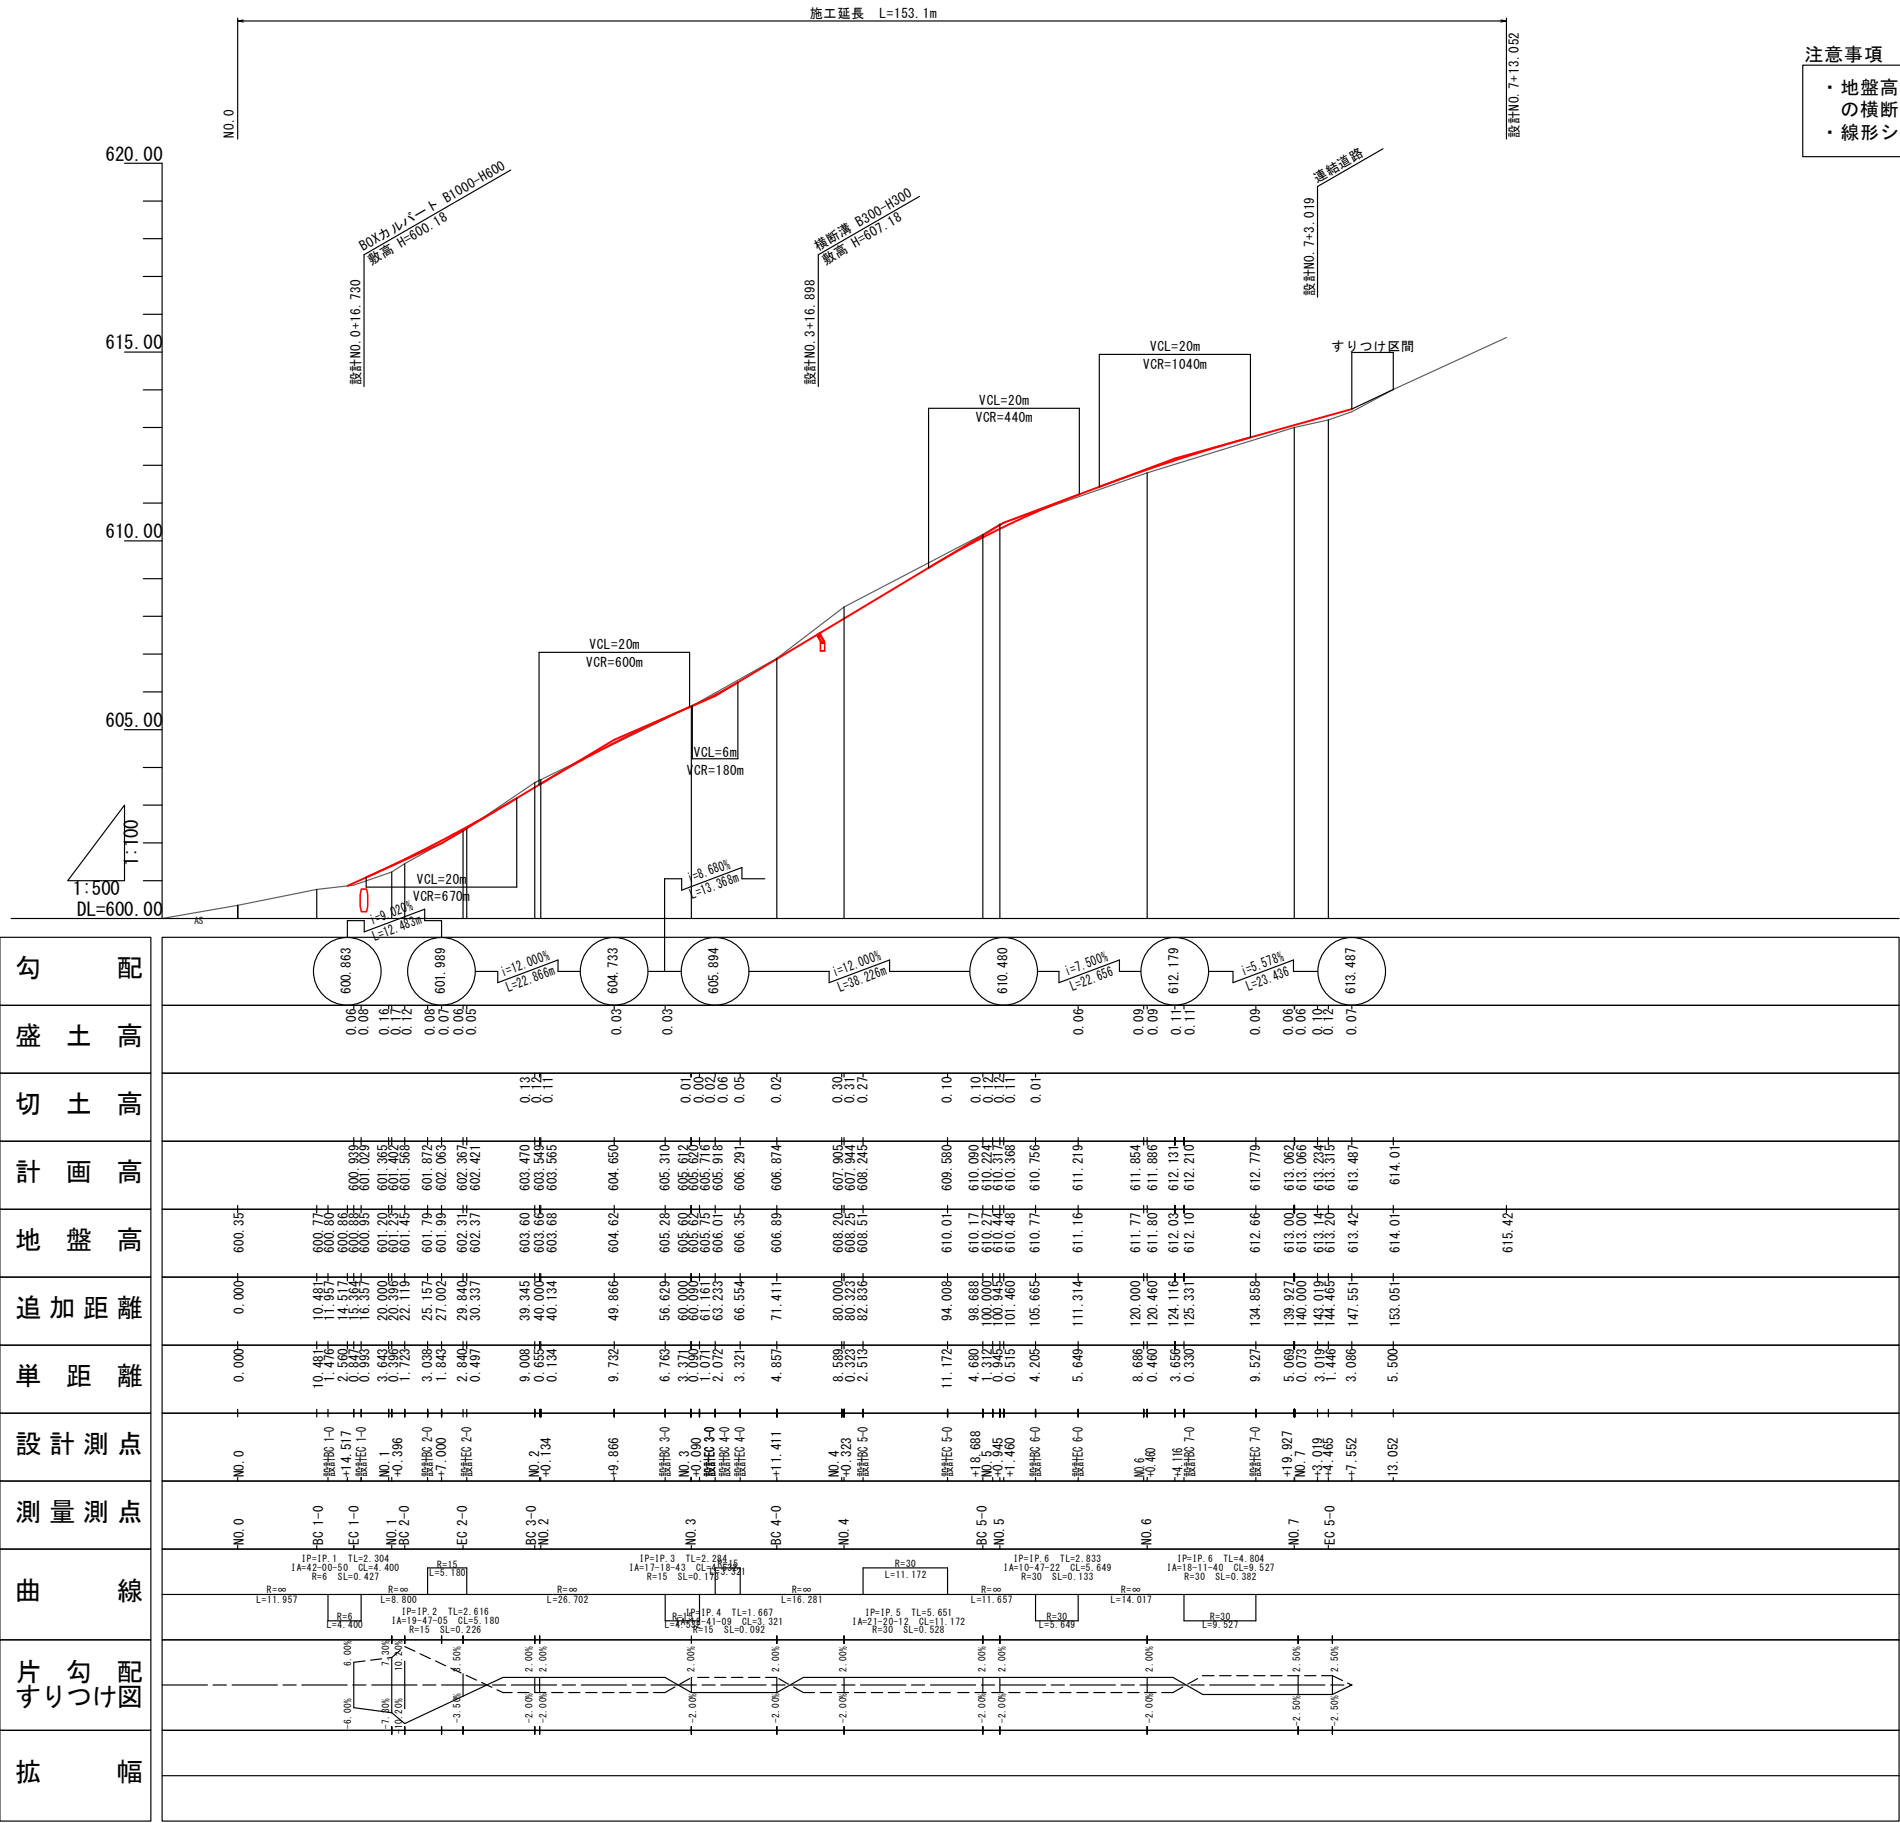

注意事項

- 地盤高は既往成果である「02建設第24号（都）松之木千島線道路新設予備修正設計及び取付道路設計業務委託」の横断面図より線形シフトを行い作図している。
- 線形シフトにより、測量測点の縦断延長と設計測点の縦断延長は異なる。

業務名/工事名	市道日の出錦山線道路改良工事		
路線・河川名等	市道日の出錦山線		
施工箇所名	高山市江名子町地内		
図面の種類	縦断図		
縮尺	V=1:100 H=1:500	図面番号	27 葉之内 2
会社名	株式会社イビソク		
事業者名	高山市		

S=1:50

用地買收線

用地買收線

車道
3500

520

2460

張コンクリート
t=100mm

張コンク
t=100mm

PU3-B300-H300

PU3-B300-H300

車道舗装

表層 (再生密粒度As 13F)	t= 5cm
------------------	--------

路盤 (再生クラッシャーラン M-30) t=10cm凍上抑制層（再生クラッシャーラン RC-40） $t=16\text{cm}$

凍結深31cm

3種5級区間

設計NO. 6+0.460付近

用地買收線

用地買收線

車道

520

5000

4000

車道外側線
白実線 W=150

車道外側線 |
白実線 W=150

2.000

盛土法面工

PU3-B300-H300

PU2-B300-H300

車道舗装

表層 (再生密粒度As 13F)	t= 5cm
------------------	--------

路盤 (再生クラッシャーラン RC-30) t=10cm

凍上抑制層（再生クラッシャーラン RC-40） $t=16\text{cm}$

凍結深31cm

道路規格	第3種 第5級
設計速度	V=20km/h
路肩幅員	0.50m(3種5級区間)
標準横断勾配	2.0 % (片勾配)


業務名/工事名	市道日の出錦山線道路改良工事		
路線・河川名等	市道日の出錦山線		
施工箇所名	高山市江名子町地内		
図面の種類	標準横断図		
縮尺	1:50	図面番号	27 葉之内 3
会社名	株式会社イビソク		
事業者名	高山市		

横断図(1)

S=1:100


DL=600.00

BC 1 (NO. 0+10.481)
GH=600.77
FH=

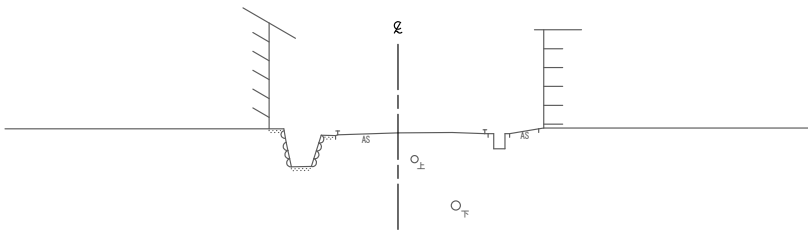

DL=600.00

BP (NO. 0)
GH=600.35
FH=

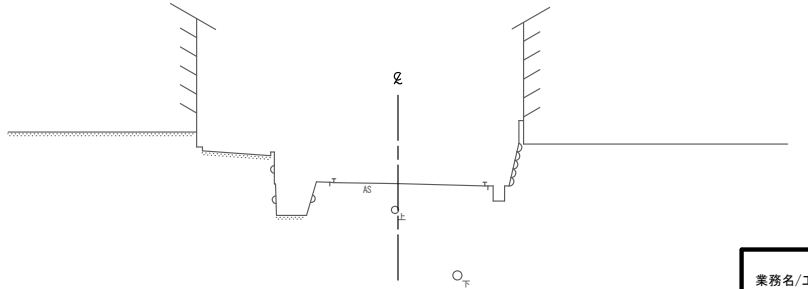

業務名/工事名	市道日の出錦山線道路改良工事		
路線・河川名等	市道日の出錦山線		
施工箇所名	高山市江名子町地内		
図面の種類	横断図(1)		
縮尺	1:100	図面番号	27 葉之内 4
会社名	株式会社イビソク		
事業者名	高山市		

横断図(2)

S=1:100

DL=600.00

設計NO. 1+0.396


NO. 1+0.000

GH=601.23

FH=601.402

NO. 1+0.000

掘削 (土砂)	m ²	1.9
掘削 (軟岩)	m ²	---
掘削 (中硬岩)	m ²	---
床掘 (土砂)	m ²	0.4
床掘 (軟岩)	m ²	---
床掘 (中硬岩)	m ²	---
盛土	m ²	---
路床盛土	m ²	---
埋戻し	m ²	0.4
切土法面整形	m	---
盛土法面整形	m	---

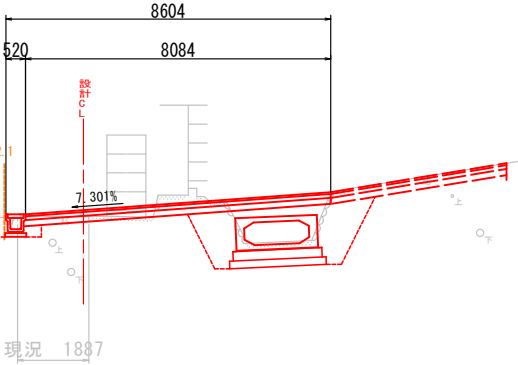

DL=602.00

設計NO. 1+9.840


EC 2-0 (NO. 1+9.692)

GH=602.31

FH=602.367

EC 2-0 (NO. 1+9.692)

掘削 (土砂)	m ²	1.3
掘削 (軟岩)	m ²	---
掘削 (中硬岩)	m ²	---
床掘 (土砂)	m ²	0.7
床掘 (軟岩)	m ²	---
床掘 (中硬岩)	m ²	---
盛土	m ²	---
路床盛土	m ²	---
埋戻し	m ²	0.6
切土法面整形	m	---
盛土法面整形	m	---
張りコンクリート	m	0.4

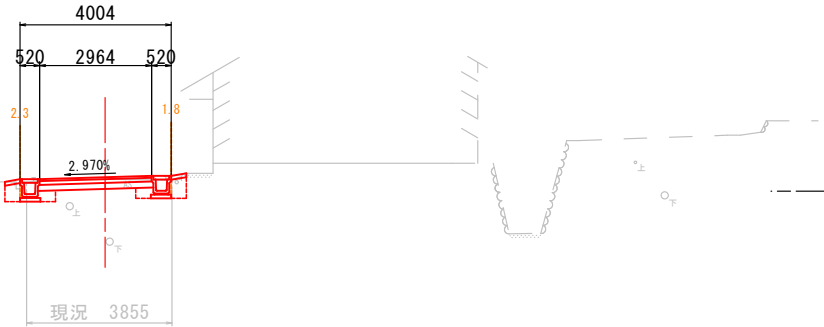

DL=600.00

設計NO. 0+15.364


EC 1-0 (NO. 0+14.975)

GH=600.88

FH=600.939

EC 1-0 (NO. 0+14.975)

掘削 (土砂)	m ²	0.6
掘削 (軟岩)	m ²	---
掘削 (中硬岩)	m ²	---
床掘 (土砂)	m ²	---
床掘 (軟岩)	m ²	---
床掘 (中硬岩)	m ²	---
盛土	m ²	---
路床盛土	m ²	---
埋戻し	m ²	---
切土法面整形	m	---
盛土法面整形	m	---

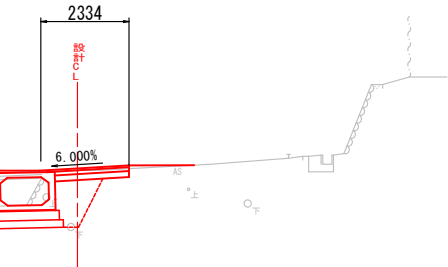

DL=600.00

設計NO. 1+2.119


BC 2-0 (NO. 1+1.723)

GH=601.43

FH=601.568

BC 2-0 (NO. 1+1.723)

掘削 (土砂)	m ²	3.9
掘削 (軟岩)	m ²	---
掘削 (中硬岩)	m ²	---
床掘 (土砂)	m ²	0.6
床掘 (軟岩)	m ²	---
床掘 (中硬岩)	m ²	---
盛土	m ²	---
路床盛土	m ²	---
埋戻し	m ²	0.5
切土法面整形	m	---
盛土法面整形	m	---

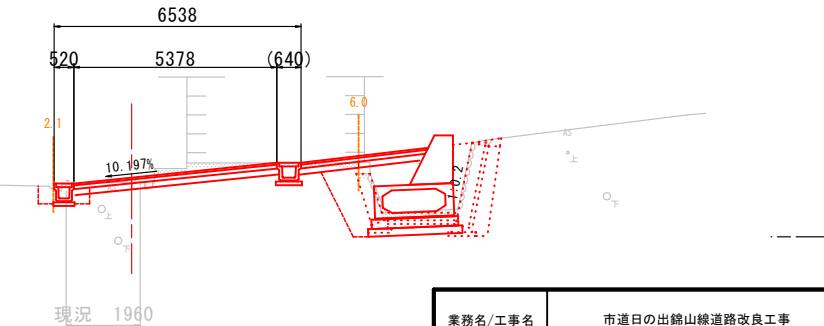


業務名/工事名	市道日の出錦山線道路改良工事		
路線・河川名等	市道日の出錦山線		
施工箇所名	高山市江名子町地内		
図面の種類	横断図(2)		
縮尺	1:100	図面番号	27 葉之内 5
会社名	株式会社イビソク		
事業者名	高山市		

横断図(3)

S=1:100

DL=602.00


設計NO. 2+0.134
NO. 2+0.000
GH=603.68
FH=603.565

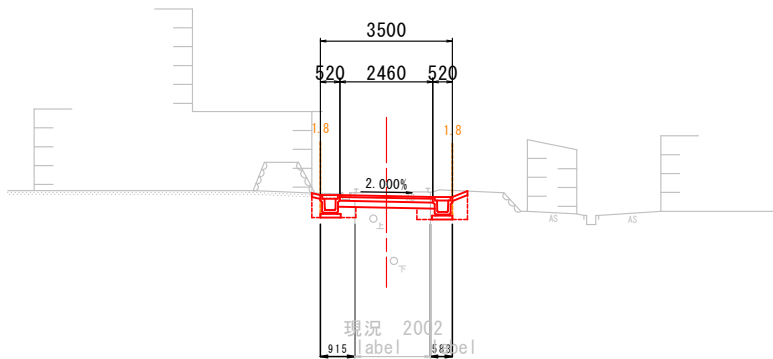

NO. 2+0.000		
掘削 (土砂)	m ²	1.8
掘削 (軟岩)	m ²	---
掘削 (中硬岩)	m ²	---
床掘 (土砂)	m ²	0.7
床掘 (軟岩)	m ²	---
床掘 (中硬岩)	m ²	---
盛土	m ²	---
路床盛土	m ²	---
埋戻し	m ²	0.6
切土法面整形	m	---
盛土法面整形	m	---
張りコンクリート	m	0.2 0.4

DL=604.00


設計NO. 3+11.411
BC 4-0 (NO. 3+11.251)
GH=606.89
FH=606.874

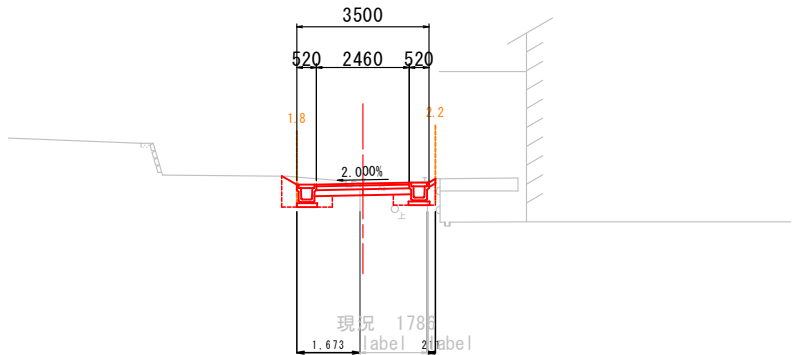

BC 4-0 (NO. 3+11.251)		
掘削 (土砂)	m ²	1.7
掘削 (軟岩)	m ²	---
掘削 (中硬岩)	m ²	---
床掘 (土砂)	m ²	0.7
床掘 (軟岩)	m ²	---
床掘 (中硬岩)	m ²	---
盛土	m ²	---
路床盛土	m ²	---
埋戻し	m ²	0.6
切土法面整形	m	---
盛土法面整形	m	---
張りコンクリート	m	0.2

DL=602.00


設計NO. 1+19.345
BC 3-0 (NO. 1+19.214)
GH=603.60
FH=603.470

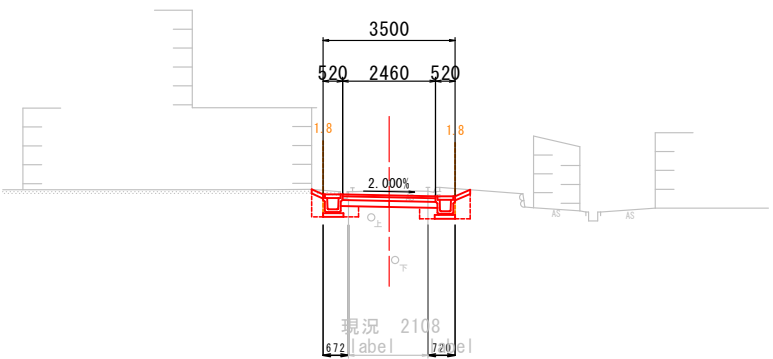

BC 3-0 (NO. 1+19.214)		
掘削 (土砂)	m ²	1.8
掘削 (軟岩)	m ²	---
掘削 (中硬岩)	m ²	---
床掘 (土砂)	m ²	0.8
床掘 (軟岩)	m ²	---
床掘 (中硬岩)	m ²	---
盛土	m ²	---
路床盛土	m ²	---
埋戻し	m ²	0.8
切土法面整形	m	---
盛土法面整形	m	---
張りコンクリート	m	0.3 0.4

DL=604.00


設計NO. 3+0.090
NO. 3+0.000
GH=605.62
FH=605.620

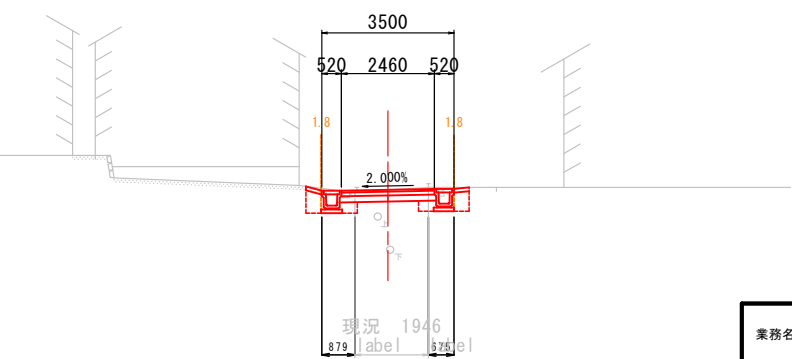

NO. 3+0.000		
掘削 (土砂)	m ²	1.4
掘削 (軟岩)	m ²	---
掘削 (中硬岩)	m ²	---
床掘 (土砂)	m ²	0.8
床掘 (軟岩)	m ²	---
床掘 (中硬岩)	m ²	---
盛土	m ²	---
路床盛土	m ²	---
埋戻し	m ²	0.7
切土法面整形	m	---
盛土法面整形	m	---
張りコンクリート	m	0.4 0.4

業務名/工事名	市道日の出錦山線道路改良工事		
路線・河川名等	市道日の出錦山線		
施工箇所名	高山市江名子町地内		
図面の種類	横断図(3)		
縮尺	1:100	図面番号	27 葉之内 6
会社名	株式会社イビソク		
事業者名	高山市		


S=1 : 100

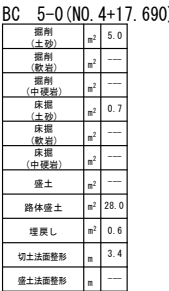

業務名/工事名	市道日の出錦山線道路改良工事		
路線・河川名等	市道日の出錦山線		
施工箇所名	高山市江名子町地内		
図面の種類	横断図(4)		
縮尺	1:100	図面番号	27 葉之内 7
会社名	株式会社イビソク		
事業者名	高山市		

横断図(5)


S=1:100

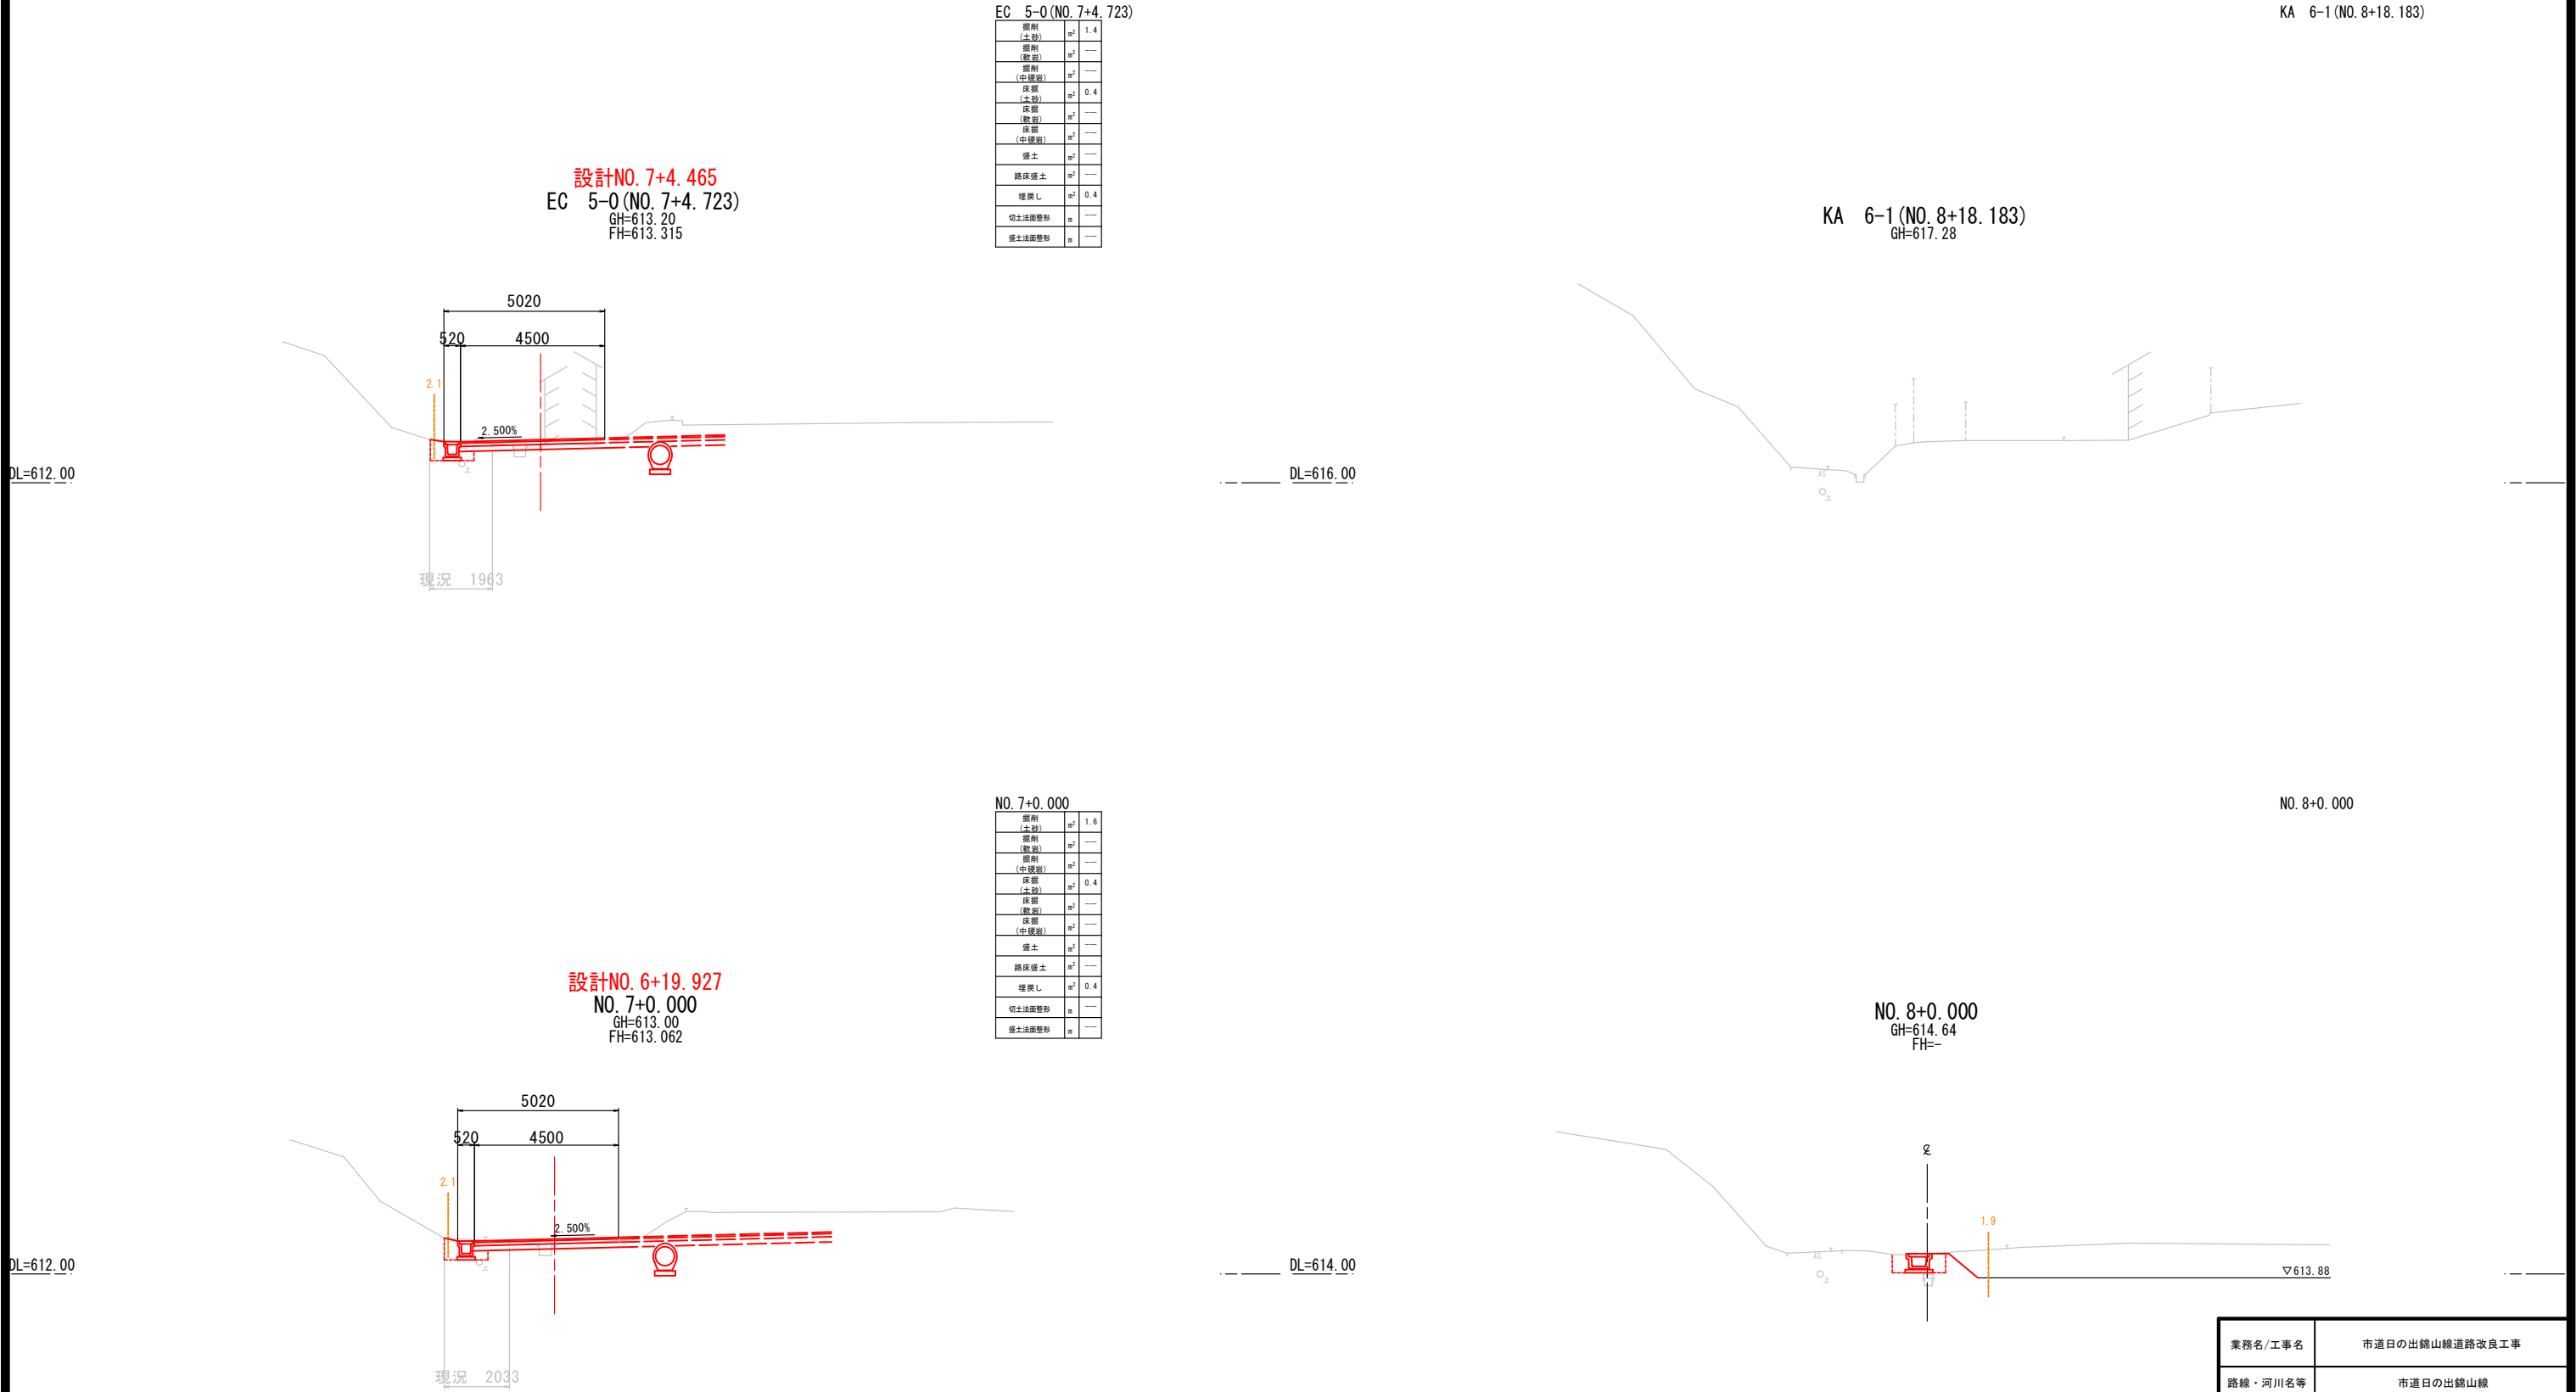

業務名/工事名	市道日の出錦山線道路改良工事		
路線・河川名等	市道日の出錦山線		
施工箇所名	高山市江名子町地内		
図面の種類	横断図(5)		
縮尺	1:100	図面番号	27 葉之内 8
会社名	株式会社イビソク		
事業者名	高山市		

法面展開図

S=1:150

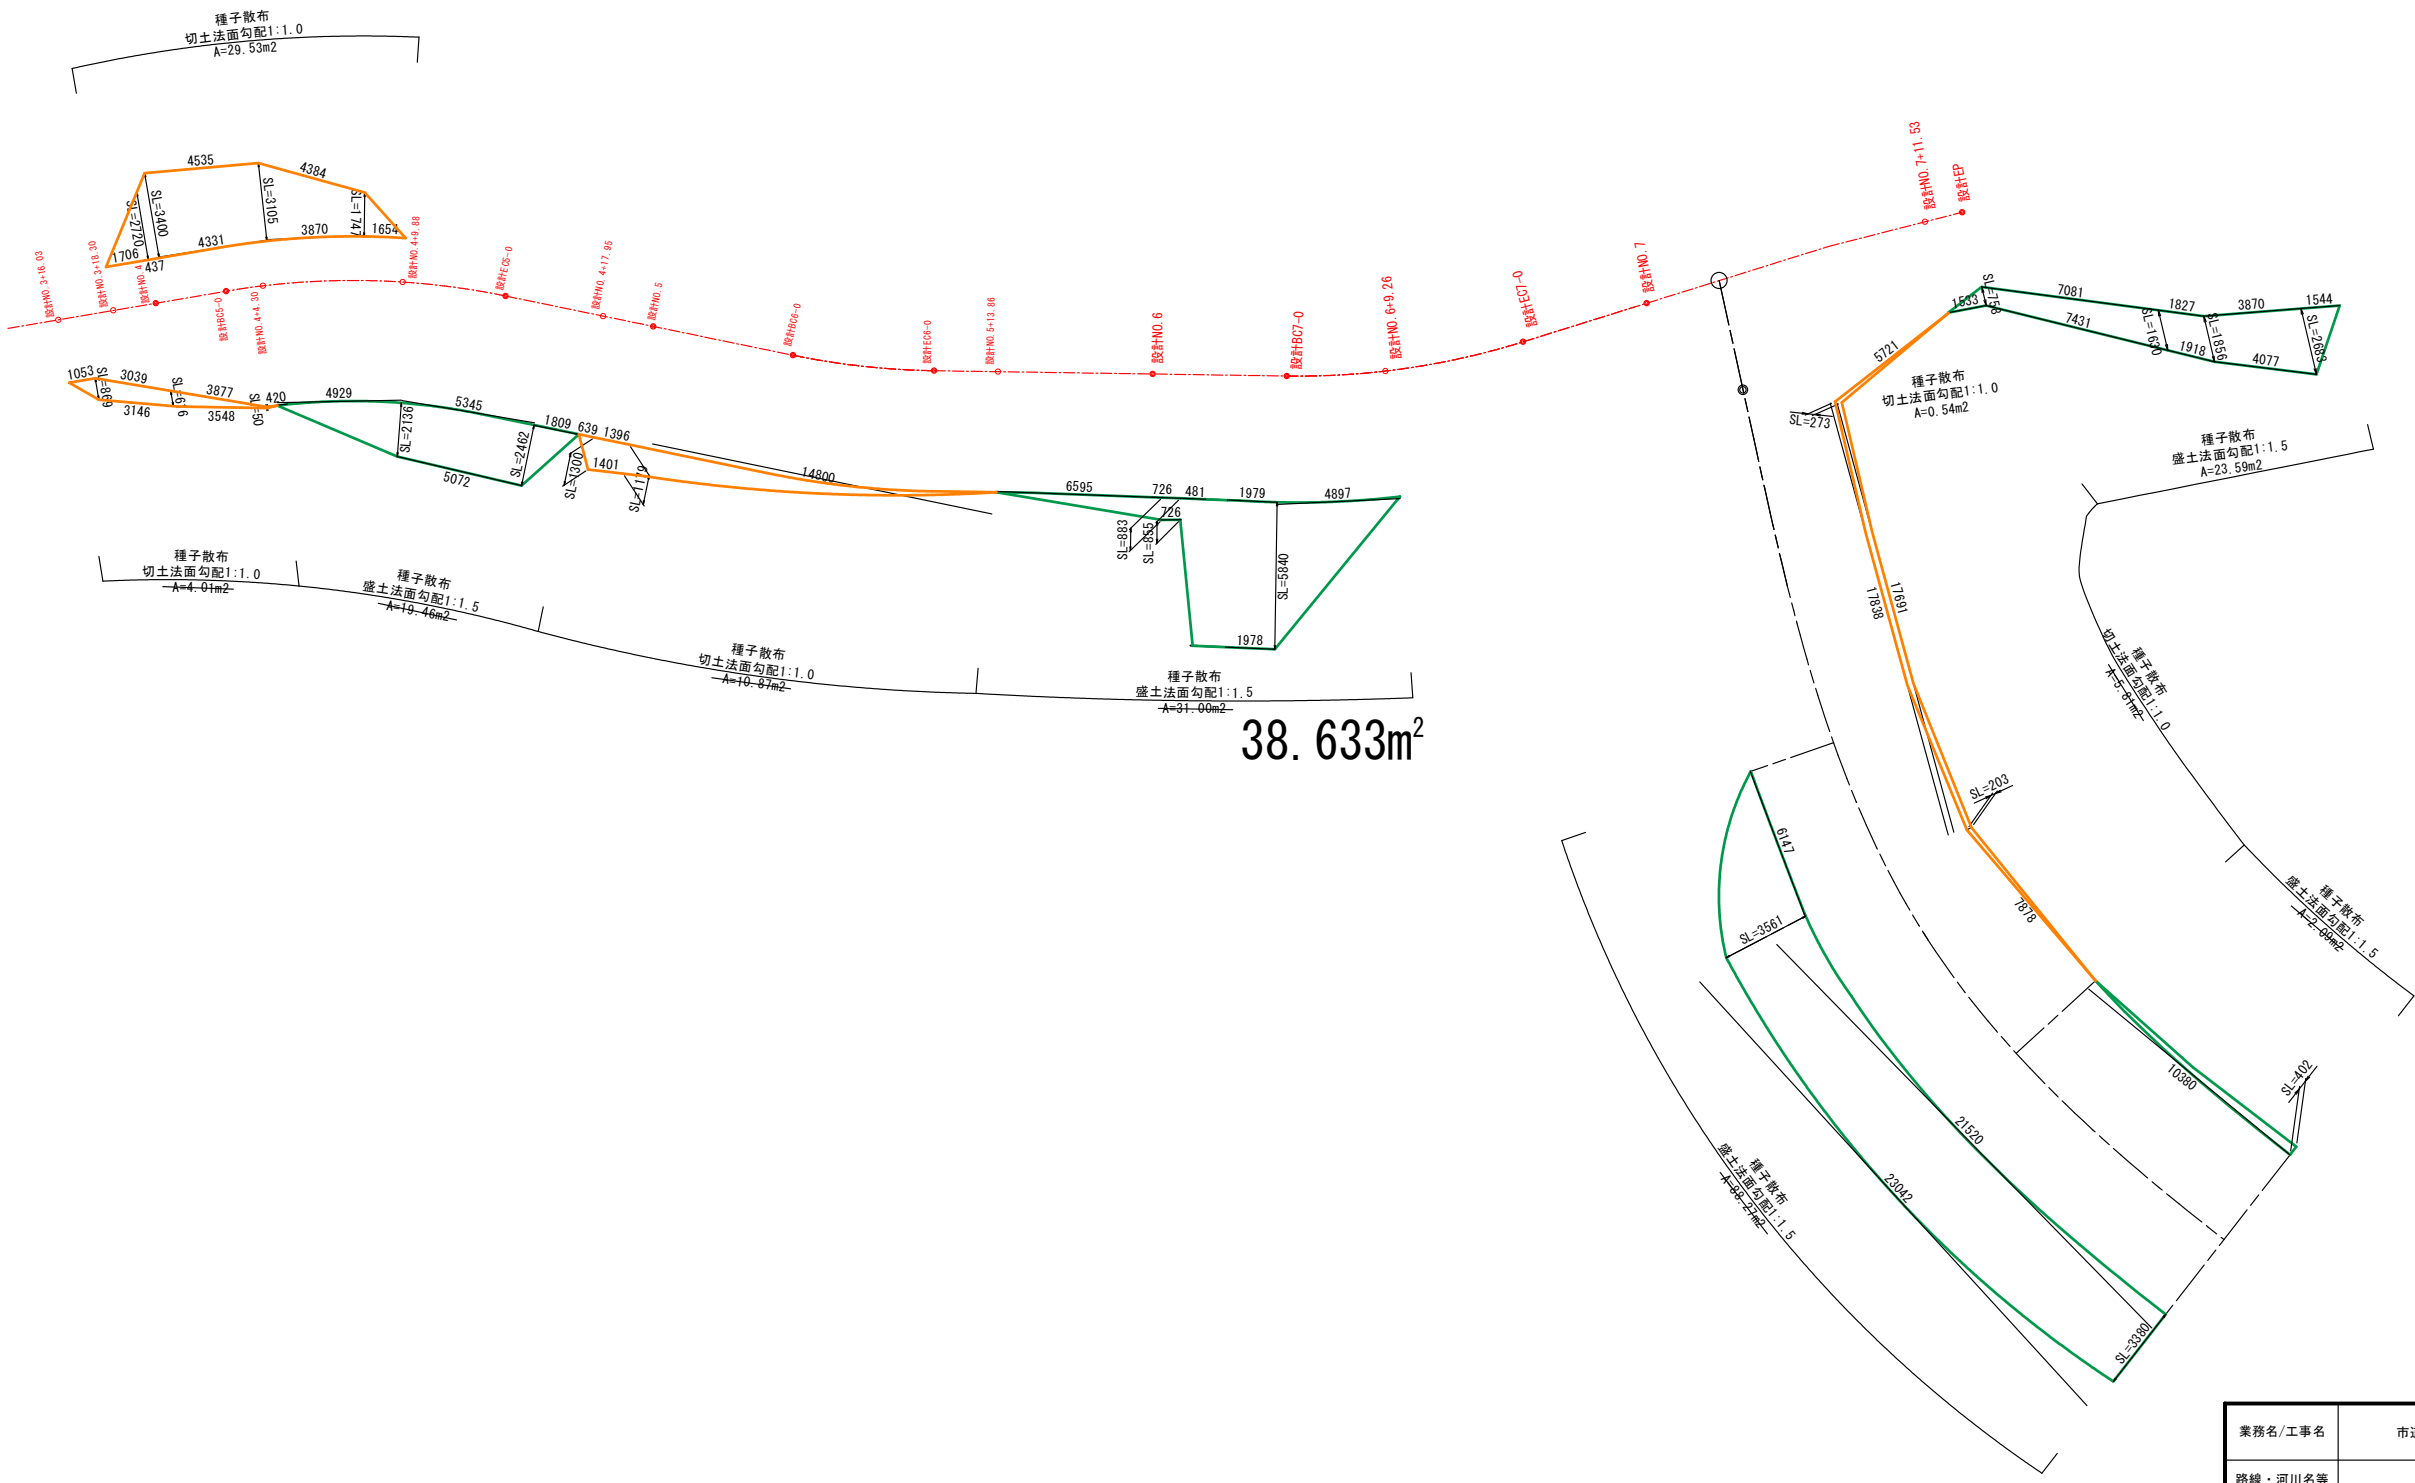

業務名/工事名	市道日の出錦山線道路改良工事		
路線・河川名等	市道日の出錦山線		
施工箇所名	高山市江名子町地内		
図面の種類	法面展開図		
縮尺	S=1:150	図面番号	27 葉之内 9
会社名	株式会社イビソク		
事業者名	高山市		

ボックスカルバート・床版 配列図 (1)

S=図 示

製品数量表(ボックスカルバート)

一式当り

形 状 (BxHxL)	規 格	数量	製品番号	摘 要
1000x 600x2000	標 準	2	3. 5	凸凹フラット 連結金具付x8 特殊配筋
" x2000	標 準	1	2	凸凹フラット 横穴300x300 連結金具付x4
" x2000	標 準	1	4	凸凹フラット 横穴450x450 連結金具付x8
" x2000	標 準	1	6	凸凹フラット 横穴300x300 連結金具付x8
" x2000	標 準	1	7	凸凹フラット アンカー-D13x10 連結金具x4
	合 計	6		



製品数量表(床版)

一式当り

形 状 (BxtxL)	規 格	数量	製品番号	摘 要
1310/830x200x1000 (ノスキッド加工)	斜 切	1	1	参考質量：535 kg アンカー-D13x8 固定用穴φ50x4
	合 計	1		


設計条件(床版)

活荷重	—	T-25
土被り	m	0
単位体積重量	鉄筋コンクリート	kN/m3 24. 5
	アスファルト舗装	kN/m3 22. 5
	土	kN/m3 18. 0
コンクリート設計基準強度	N/mm2	30
鉄筋の種類	—	SD295

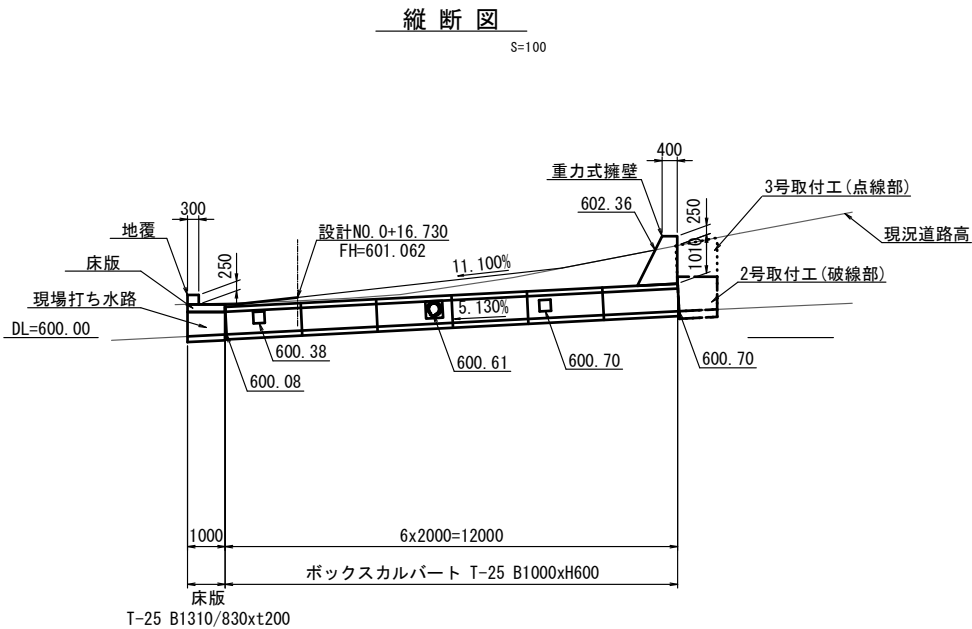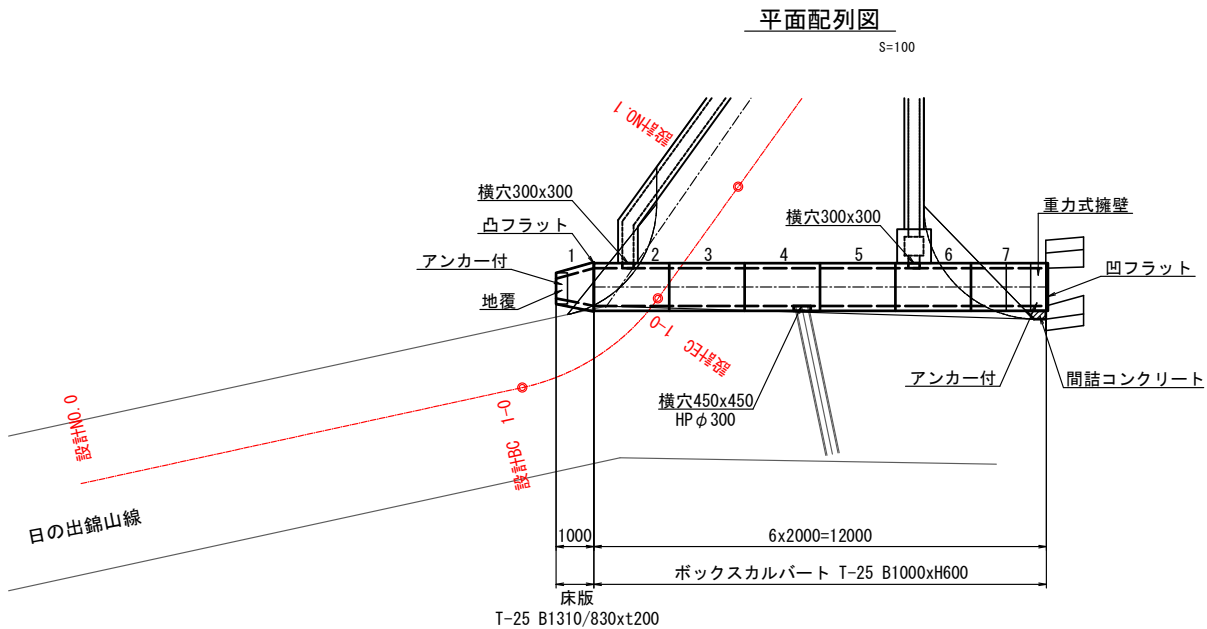


床版一般図

S=1:20

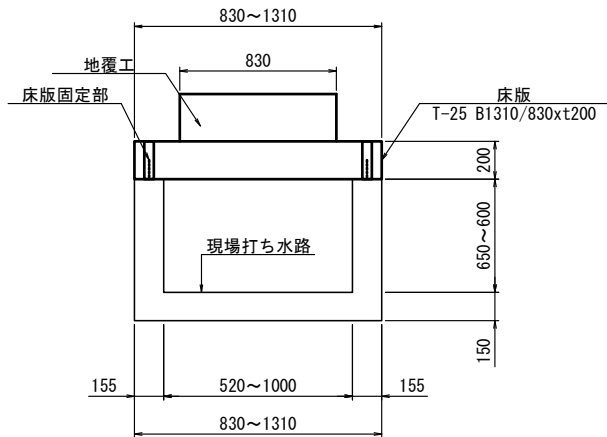


床版固定部拡大図

S=1:10

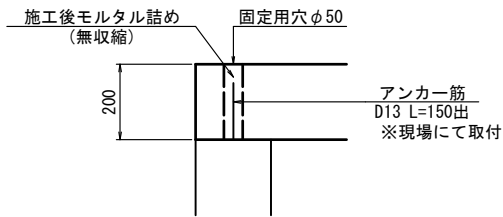


床版構造図

S=1:30

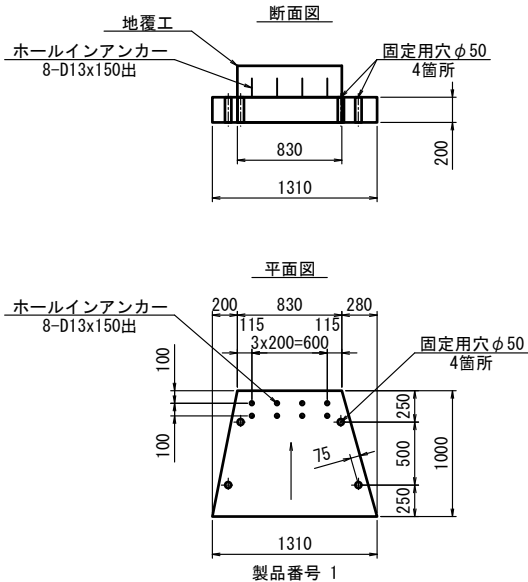


地覆工詳細図

S=1:30

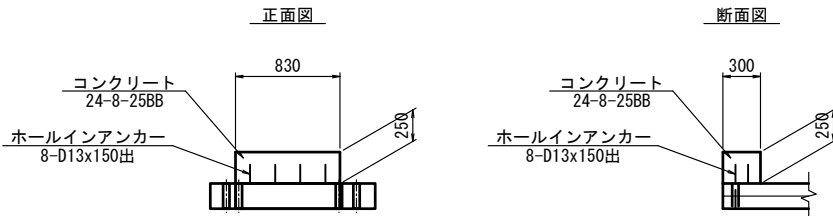


ノスキッド詳細図

S=1:1

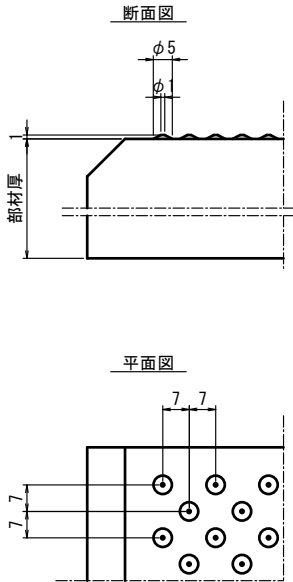

重力式擁壁構造図

S=1:30

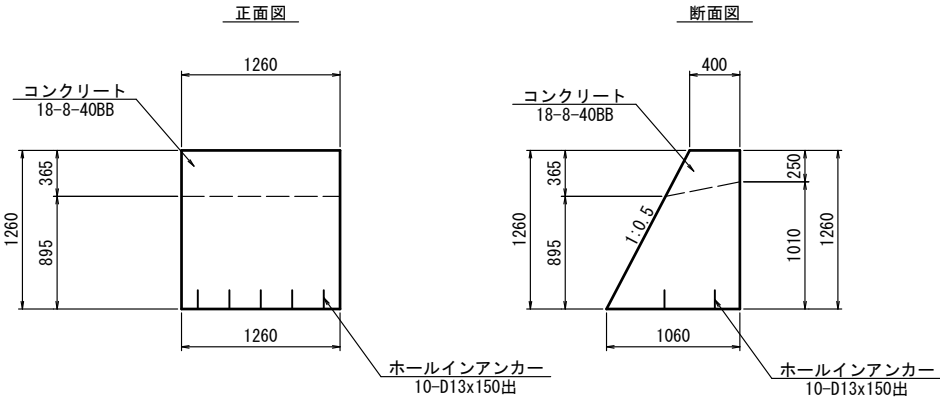

重力式擁壁 材料表

10m当り

種 別	規 格	単位	数 量	摘 要
コンクリート	18-8-40BB	m3	1. 20	
型枠	1:3BB	m2	5. 2	
ホールインアンカー	18-8-40BB	本	10. 0	D13x150出

床版(T-25 B1310/830xt200)+現場打ち水路 材料表

1式当り

種 別	規 格	単位	数 量	摘 要
床版	T-25 B1310/830xt200xL1000 (ノスキッド加工)	枚	1	※加工は製品数量表参照
現場打ち水路		式	1	別紙「取付工詳細図」参照
床版固定部		箇所	4	
地覆工		式	1	


業務名/工事名	市道日の出錦山線道路改良工事		
路線・河川名等	市道日の出錦山線		
施工箇所名	高山市江名子町地内		
図面の種類	ボックスカルバート・床版 配列図 (1)		
縮 尺	図 示	図面番号	27 業之内 10
会 社 名	株 式 会 社 イ ビ ン ク		
事業者名	高 山 市		

ボックスカルバート・床版 配列図 (2)

S=図 示

ボックスカルバート構造図

S=1:20

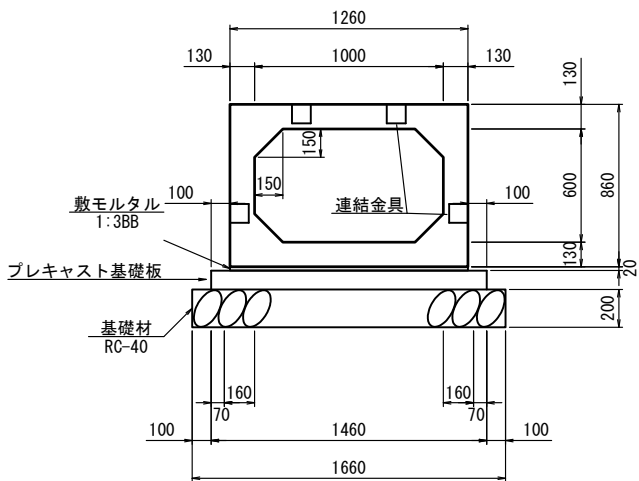


ボックスカルバート (T-25 B1000xH600、CP-N相当品) 材料表 10m当り

種 別	規 格	単 位	数 量	摘 要
ボックスカルバート	T-25 B1000xH600xL2000 連結金具付	本	5.0	10.0/2.0
敷モルタル	1:3BB	m ³	0.25	1.26x0.02x10.0
プレキャスト基礎板	B1460×t100×L2000	枚	5.0	10.0/2.0
基礎材 (t=200mm)	RC-40	m ²	16.6	1.66x10.0

※配列図の製品長は施工伸びを考慮しない。


連結金具詳細図

S=1:5

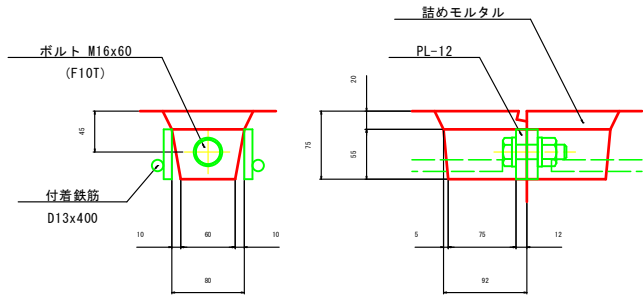


標準図

S=1:30

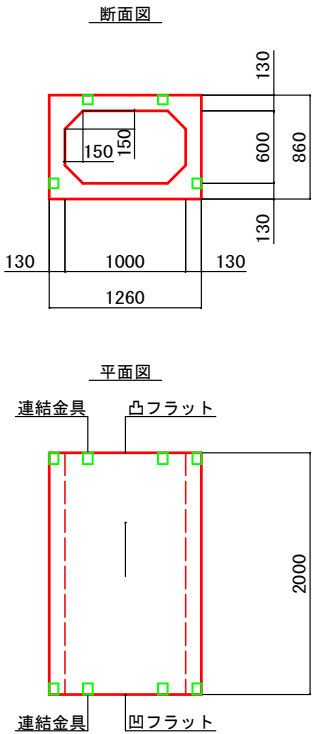

ボックス (ボルト連結)+プレキャスト基礎板

平面配列図 S=1:100

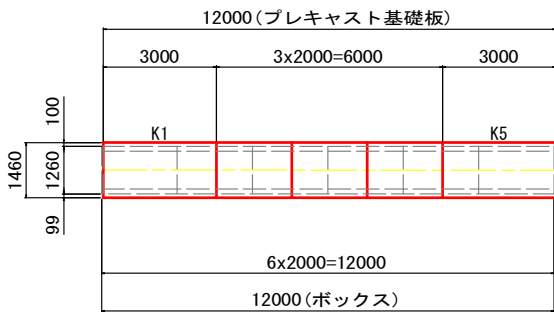


製品数量表 (基礎板)

一式当り

形 状 (BxTxL)	規 格	数 量	製品番号	摘 要
1460x 100x2000	標 準	3	K2, K3, K4	参考質量 ; 730 kg
" x3000	調 整	2	K1, K5	参考質量 ; 1100 kg
	合 計	5		

横穴取付図

S=1:30

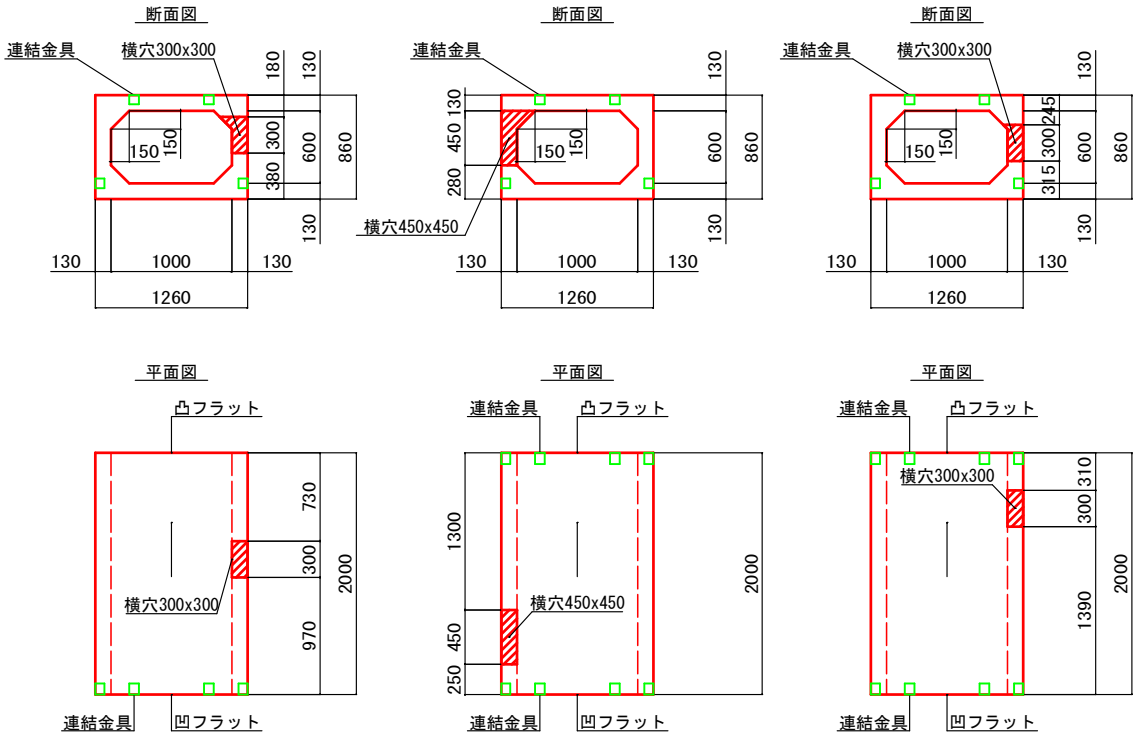


製品番号 2

製品番号 4


製品番号 6

アンカー取付図

S=1:30

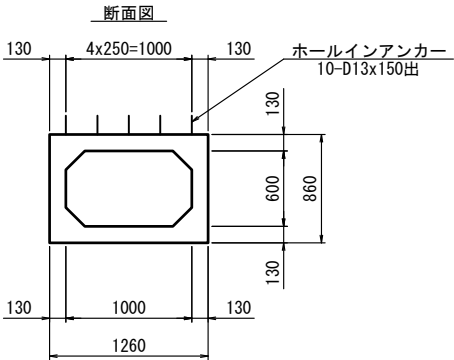

平面図

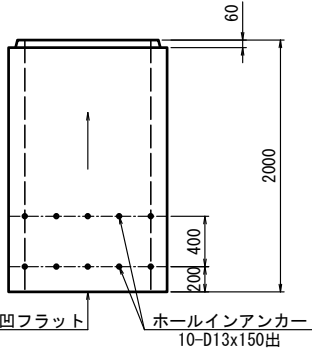

製品番号 7

設計条件 (ボックスカルバート)

活荷重	—	T-25
土被り	m	0.05 ~ 3.0
単位体積重量	鉄筋コンクリート	kN/m ³ 24.5
	アスファルト舗装	kN/m ³ 22.5
	土	kN/m ³ 18.0
コンクリート設計基準強度	N/mm ²	36
鉄筋の種類	—	SD295
土圧係数	鉛直	1.0
	水平	0.5

業務名/工事名	市道日の出錦山線道路改良工事		
路線・河川名等	市道日の出錦山線		
施工箇所名	高山市江名子町地内		
図面の種類	ボックスカルバート・床版 配列図 (2)		
縮 尺	図 示	図面番号	27 業之内 11
会 社 名	株 式 会 社 イ ビ ン ク		
事業者名	高 山 市		


取付工詳細図

S=図 示


1号取付工

S=1:20

平面図

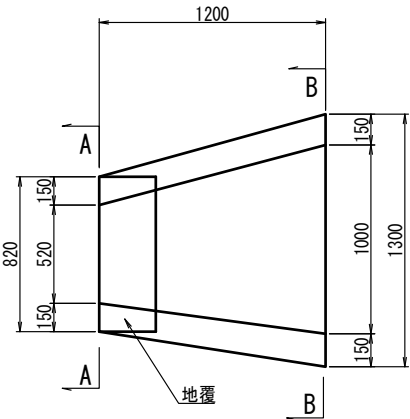

断面図

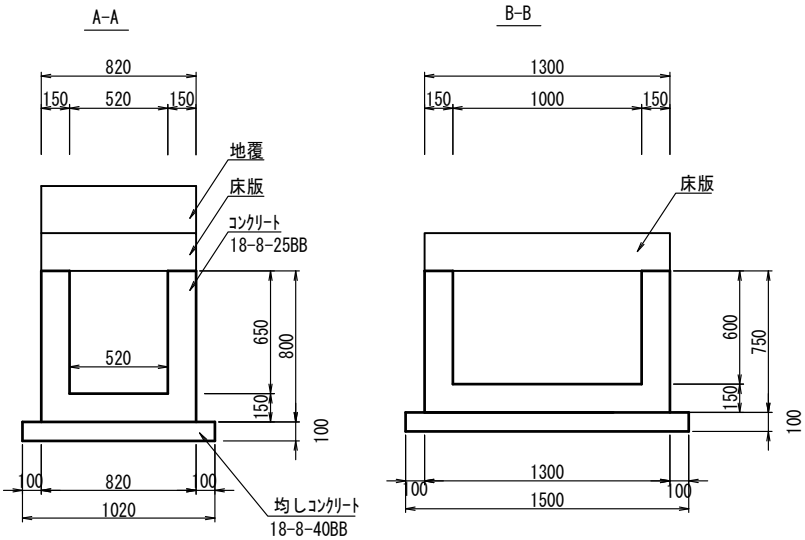


1号取付工 材料表

1式当り

名 称	規 格	単 位	数 量	摘 要
コンクリート	18-8-25BB	m3	8.32	
コンクリート型枠		m2	16.8	
均しコンクリート	18-8-40BB	m2	15.1	t=100
均しコン型枠		m2	2.4	

2号取付工側面図


S=1:20

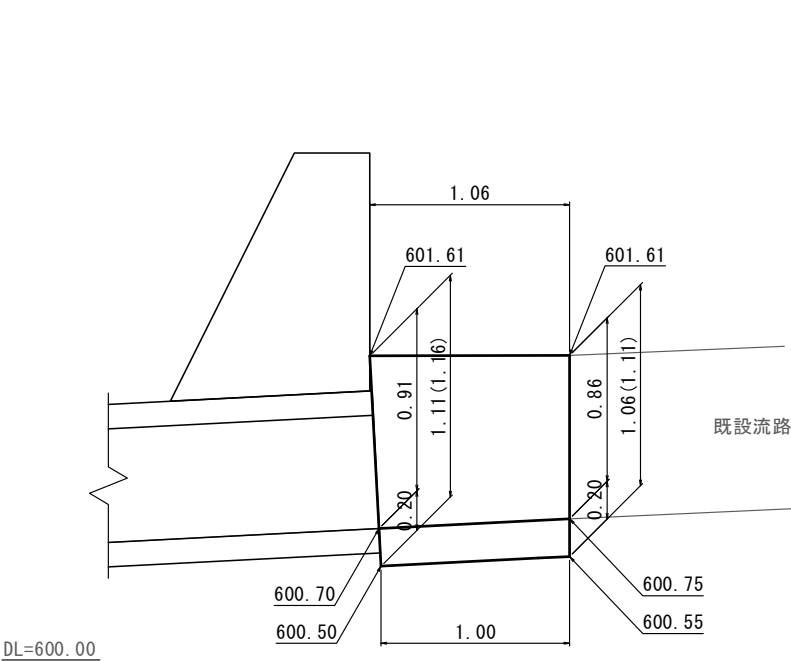

DL=600.00


2号取付工断面図

S=1:50

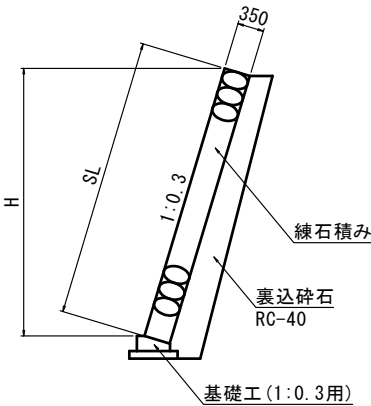


3号取付工断面図

S=1:50

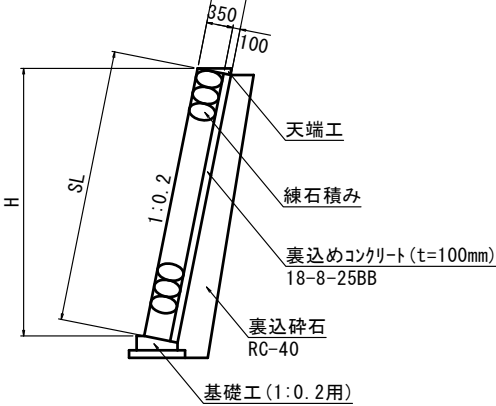

3号取付工側面図

S=1:20

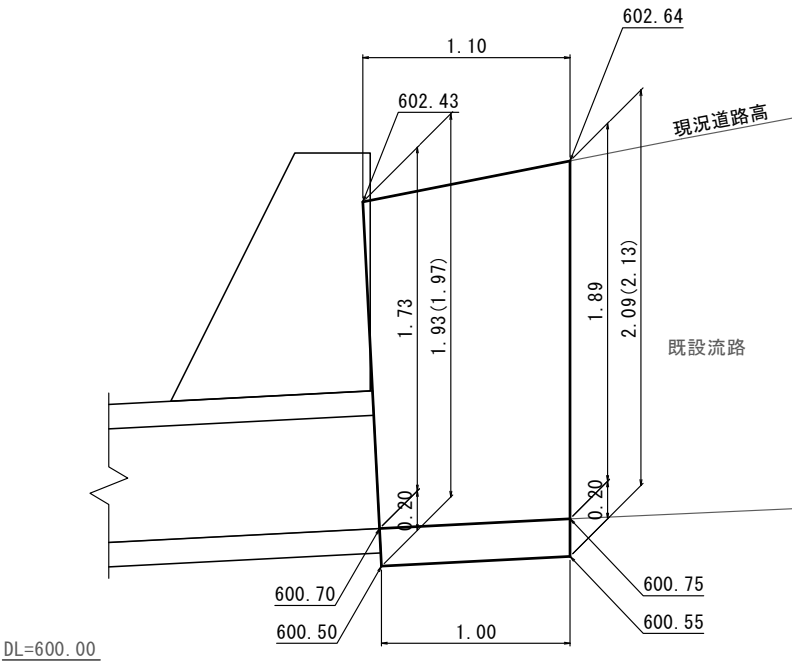


DL=600.00

()内の数値は斜長を示す。

敷張工断面図

S=1:20

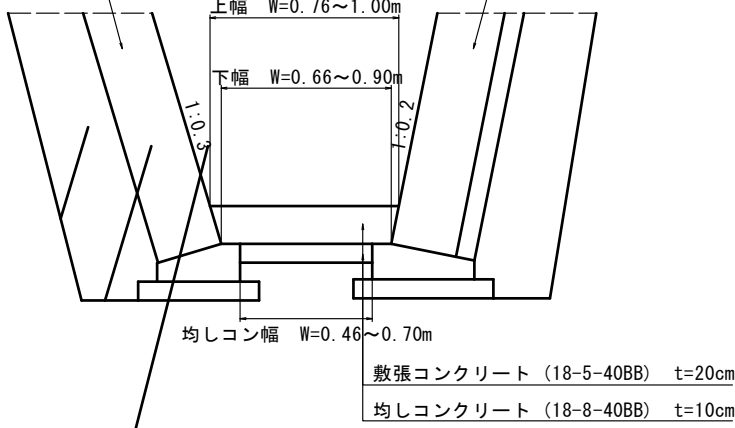

注意事項

現況の敷張コンクリート厚が計画と異なる場合は監督員と協議すること。


2号・3号取付工 材料表

1式当り

名 称	規 格	単 位	2号取付工	3号取付工	摘 要
練石積み		m2	1.2	2.2	
裏込めコンクリート	18-8-25BB	m3	-	0.22	t=100mm
裏込砕石	RC-40	m3	0.34	0.78	


天端工 (1:0.2用)

S=1:20

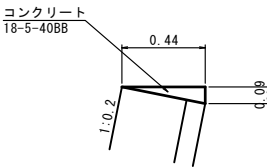


基礎工 (1:0.2用)

S=1:20

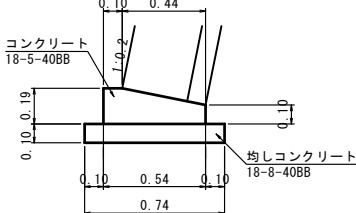

基礎工 (1:0.3用)




S=1:20

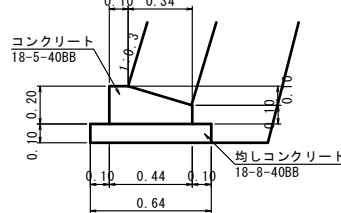

業務名/工事名	市道日の出錦山線道路改良工事		
路線・河川名等	市道日の出錦山線		
施工箇所名	高山市江名子町地内		
図面の種類	取付工詳細図		
縮 尺	図 示	図面番号	27 業之内 12
会 社 名	株 式 会 社 イ ビ ン ク		
事業者名	高 山 市		

左側路側施設展開図

S=1:100

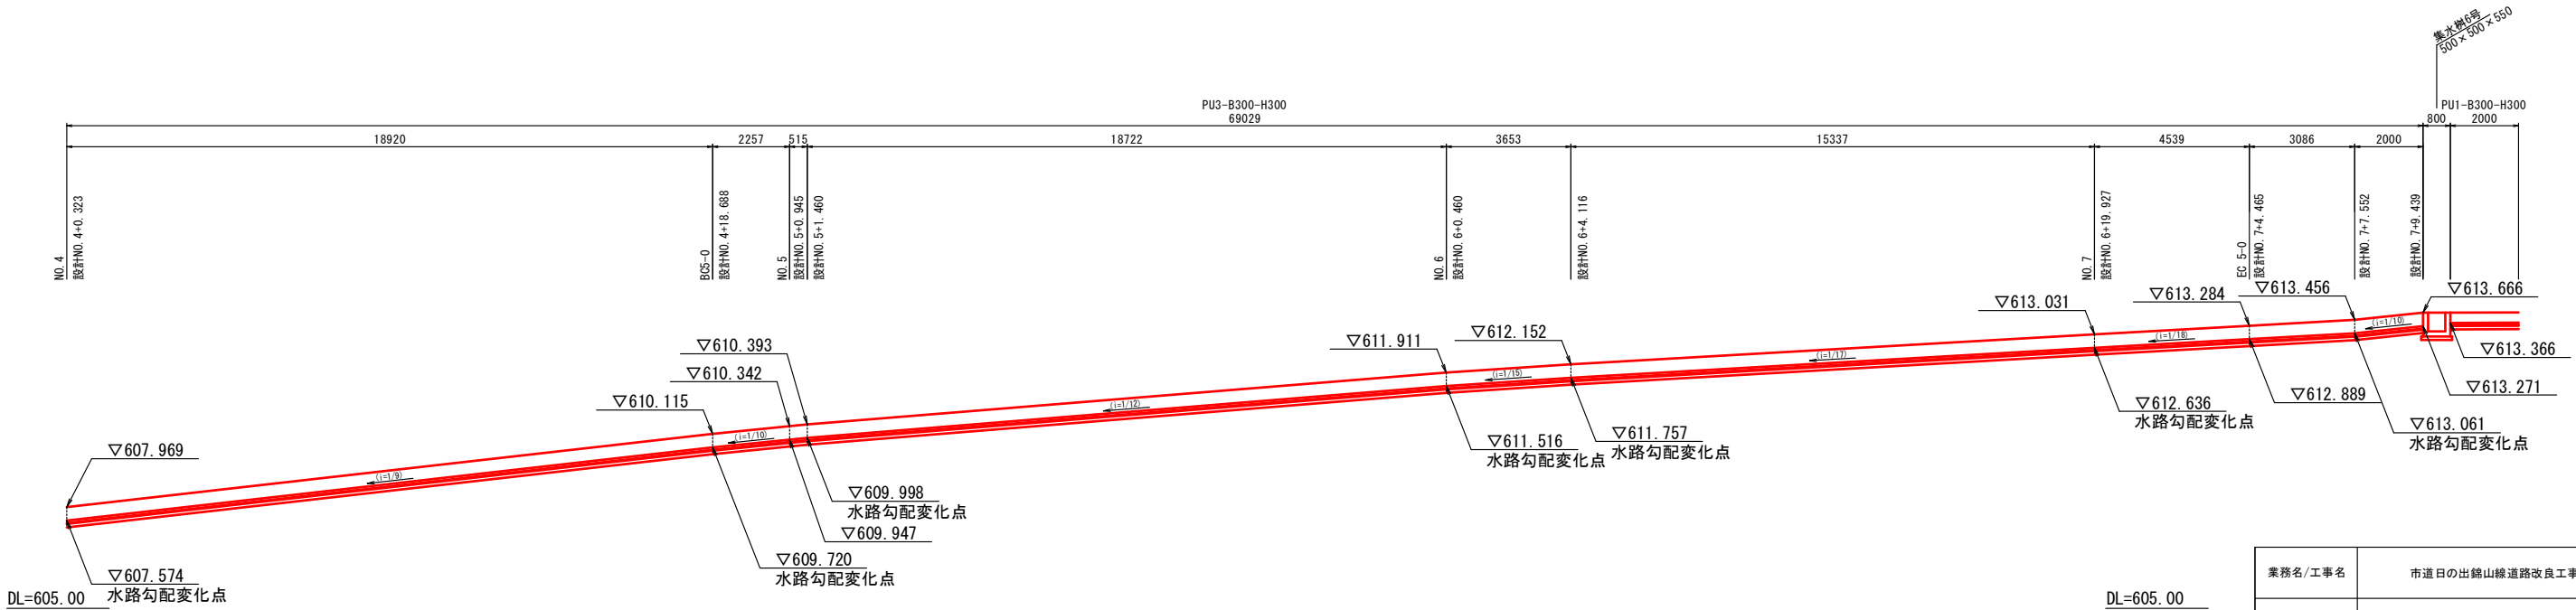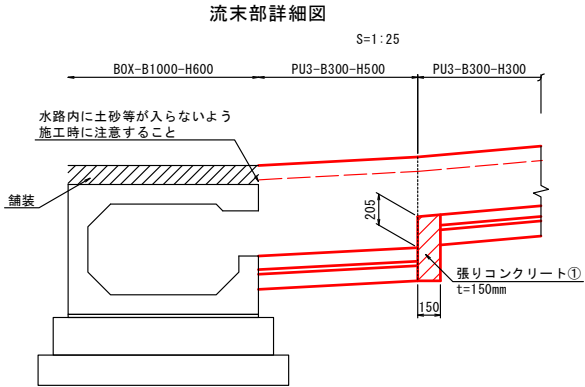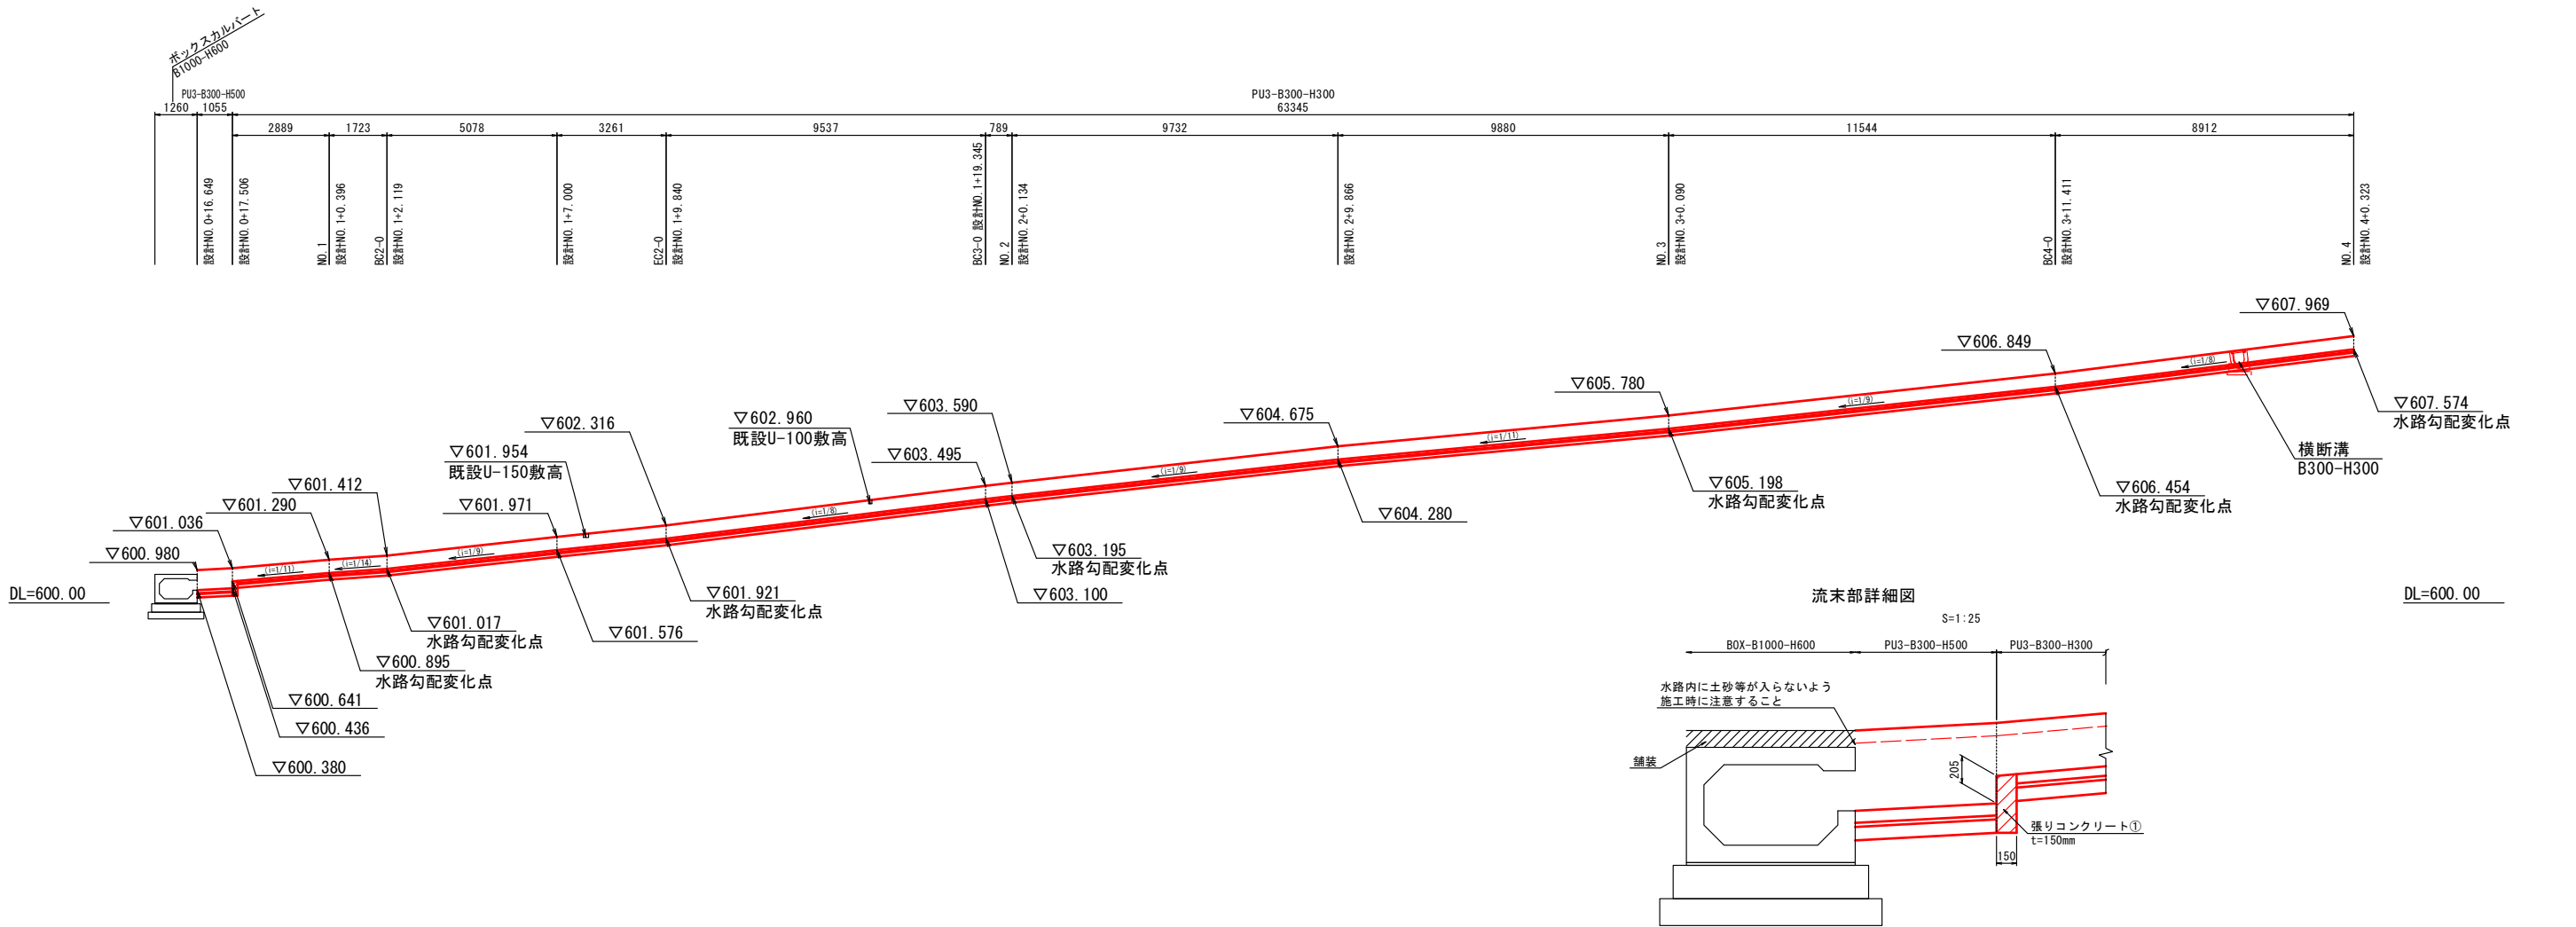


注意事項

- 水路距離は平面距離を示す。
- 横断溝は集水溝のみ接続させること。
- 最上流に設置するPU1-B300-H300 (L=2.0m) の勾配は現地にて適宜調整すること。

業務名/工事名	市道日の出錦山線道路改良工事		
路線・河川名等	市道日の出錦山線		
施工箇所名	高山市江名子町地内		
図面の種類	左側路側施設展開図		
縮 尺	S=1:100	図面番号	27 業之内 13
会 社 名	株 式 会 社 イ ビ ソ ク		
事業者名	高 山 市		


右側路側施設展開図(1)

S=1:100

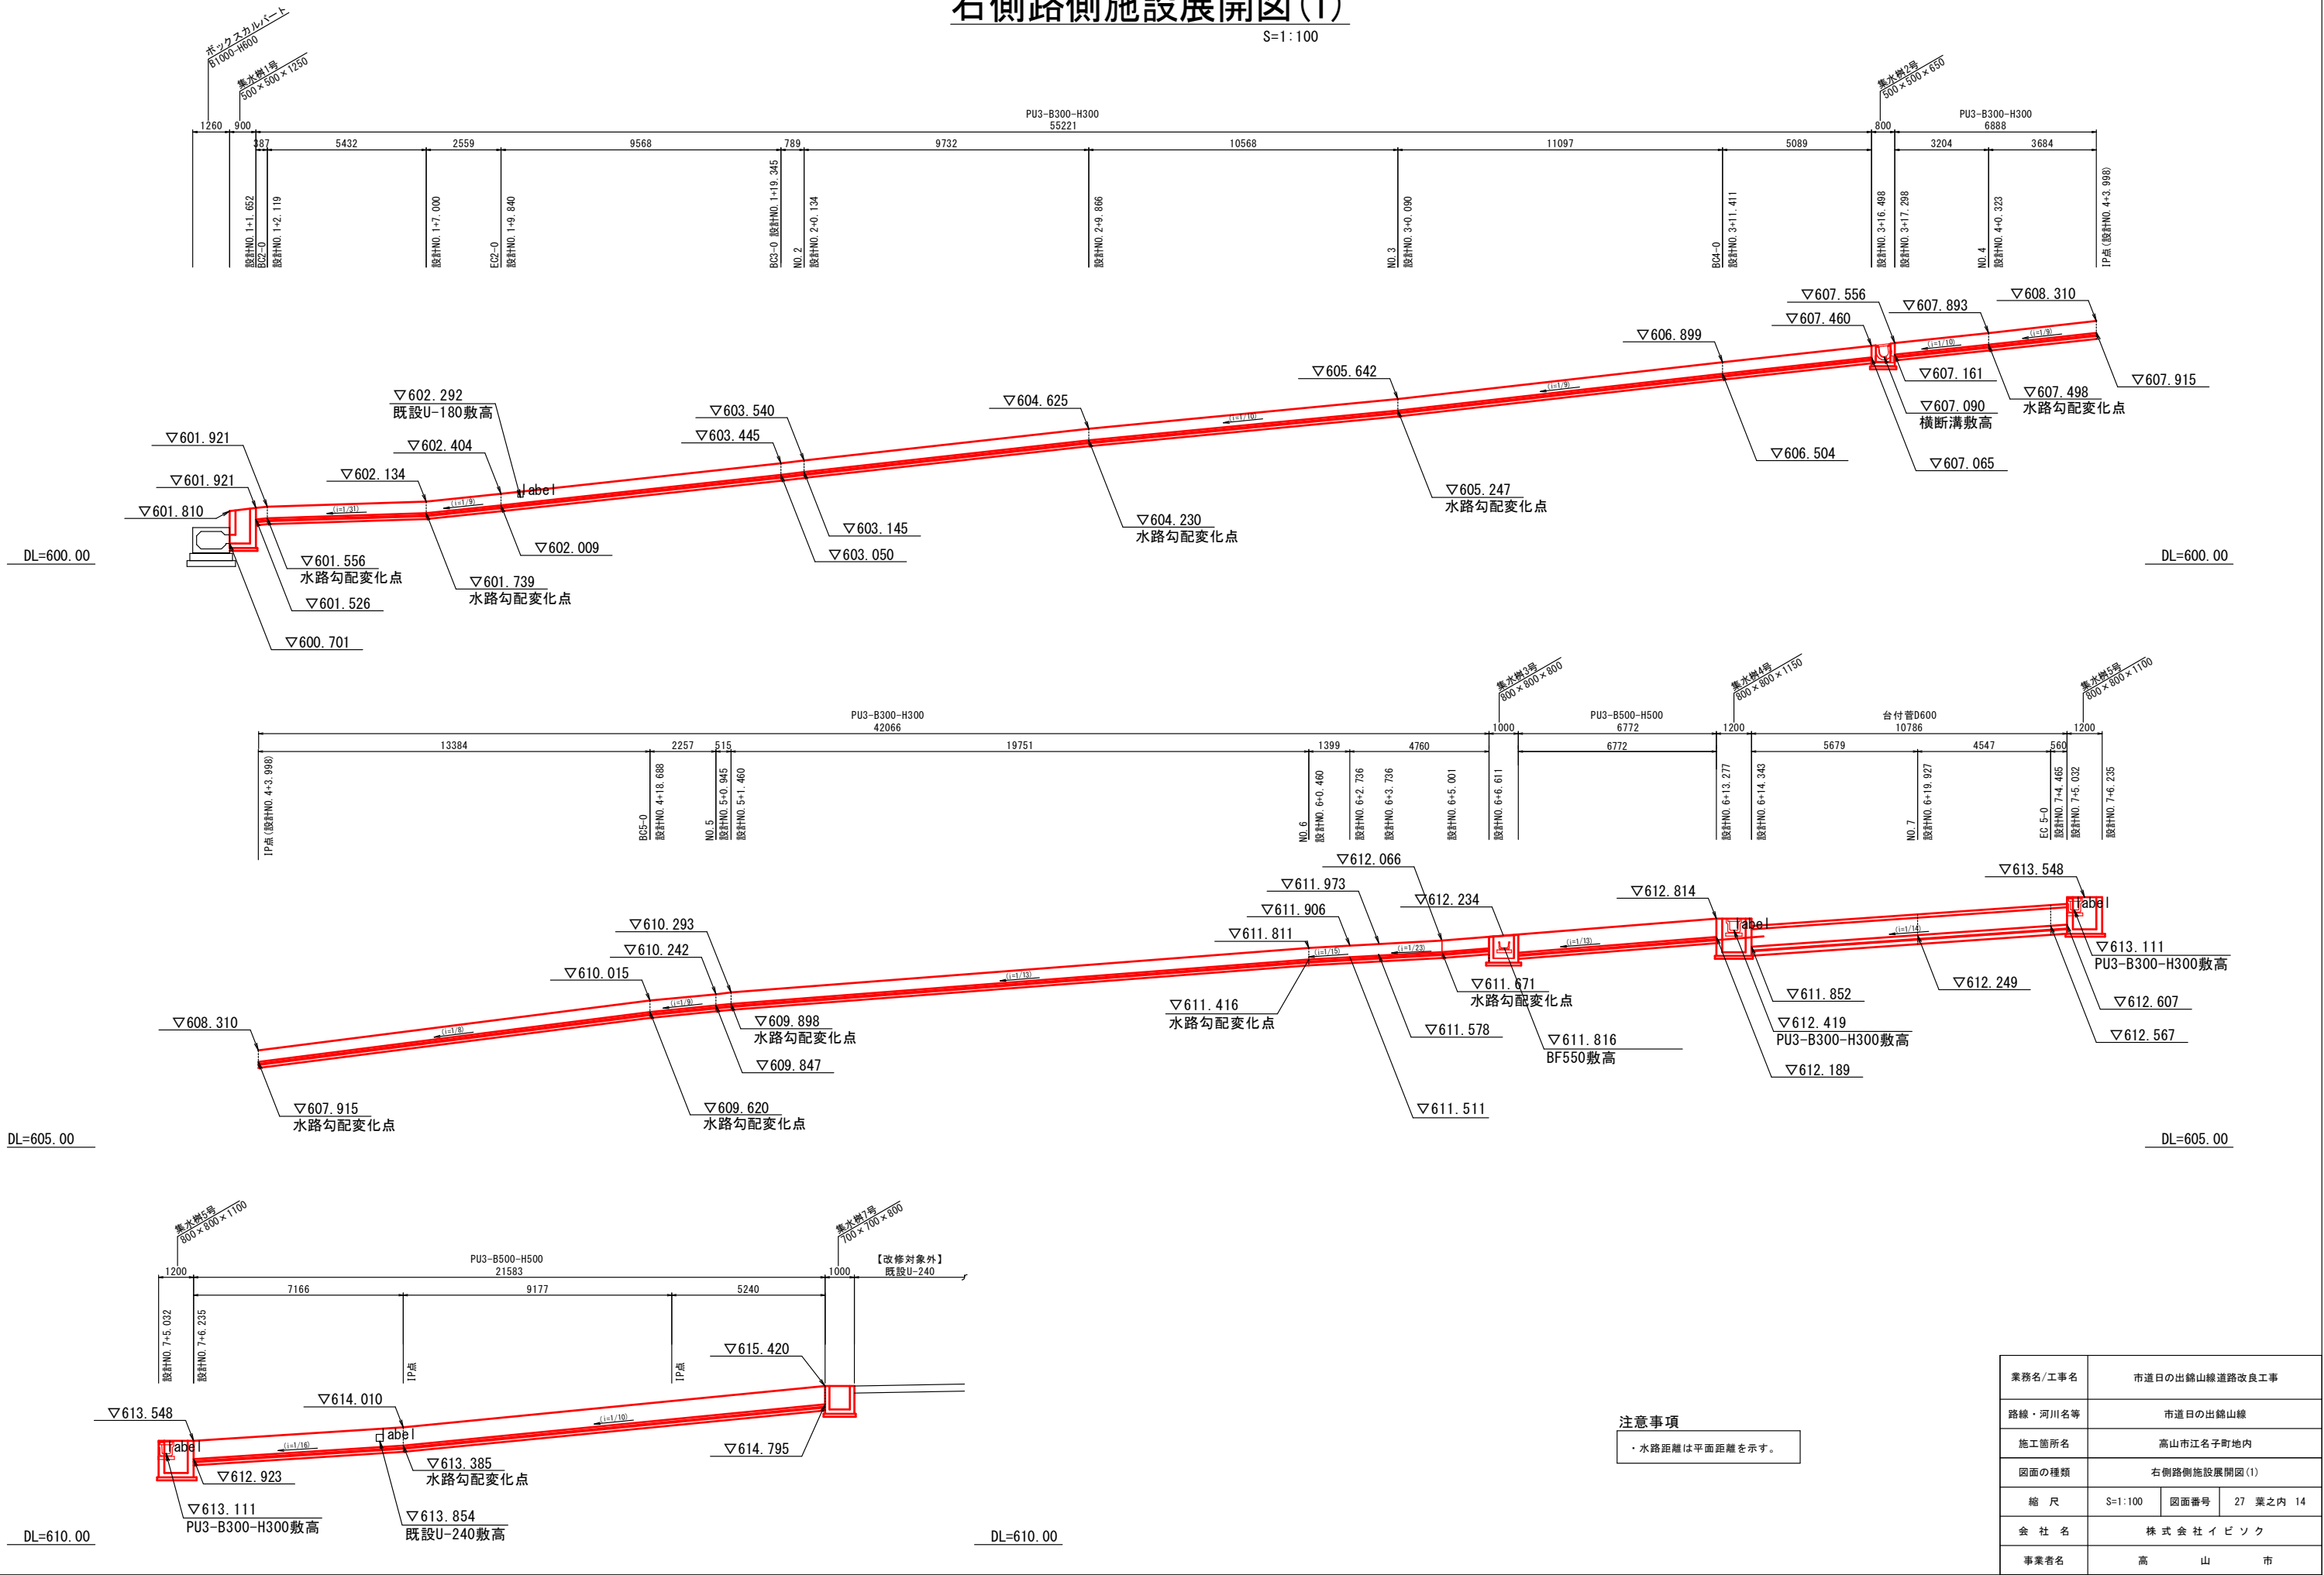

業務名/工事名	市道日の出歸山線道路改良工事		
路線・河川名等	市道日の出歸山線		
施工箇所名	高山市江名子町地内		
図面の種類	右側路側施設展開図(1)		
縮 尺	S=1:100	図面番号	27 業之内 14
会 社 名	株 式 会 社 イ ビ ソ ク		
事業者名	高 山 市		

$S=1:100$

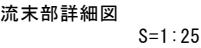


・水路距離は平面距離を示す。

業務名/工事名	市道日の出錦山線道路改良工事		
路線・河川名等	市道日の出錦山線		
施工箇所名	高山市江名子町地内		
図面の種類	右側路側施設展開図(2)		
縮 尺	S=1:100	図面番号	27 葉之内 15
会 社 名	株 式 会 社 イ ビ ソ ク		
事業者名	高 山 市		


排水構造物構造図(1) S=1:20

BF-550

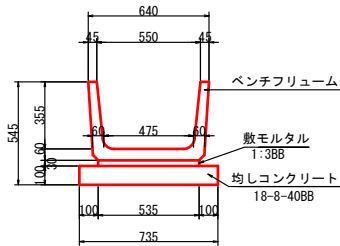


BF-550 10m当り				
名 称	規 格	単 位	数 量	摘 要
ベンチフリューム	B550-H355 L=2000	m	10.0	374kg/個
敷モルタル	1:3B8	m ³	0.16	
均しコンクリート	18-8-40B8 t=100	m ²	7.4	V=0.74m3
均しコン型枠		m ²	2.0	

PU1-B300-H300

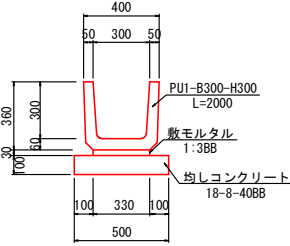


PU1-B300-H300 10m当り				
名称	規格	単位	数 量	摘要
U型側溝	PU1-B300-H300 L=2000	m	10.0	132kg/個
敷モルタル	1:3B8	m ³	0.10	
均しコンクリート	18-8-40B8 t=100	m ²	5.0	V=0.50m3
均しコン型枠		m ²	2.0	

PU3-B300-H300

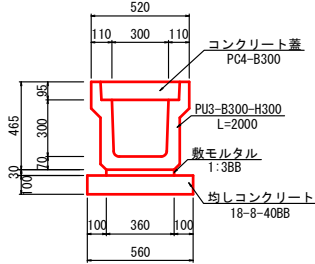


PU3-B300-H300 10m当り				
名称	規格	単位	数 量	摘要
U型側溝	PU3-B300-H300 L=2000	m	10.0	419kg/個
敷モルタル	1:3B8	m ³	0.11	
均しコンクリート	18-8-40B8 t=100	m ²	5.6	V=0.56m3
均しコン型枠		m ²	2.0	
コンクリート蓋	PC4-B300 L=500	枚	19.0	45kg/枚
グレーチング蓋	T-25 かき上げ式 B300 L=500	枚	1.0	18kg/枚

PU3-B300-H500

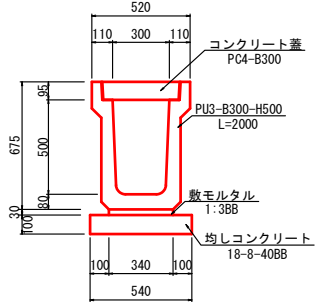


PU3-B300-H500 10m当り				
名称	規格	単位	数 量	摘要
U型側溝	PU3-B300-H500 L=2000	m	10.0	419kg/個
敷モルタル	1:3B8	m ³	0.10	
均しコンクリート	18-8-40B8 t=100	m ²	5.4	V=0.54m3
均しコン型枠		m ²	2.0	
コンクリート蓋	PC4-B300 L=500	枚	19.0	45kg/枚
グレーチング蓋	T-25 かき上げ式 B300 L=500	枚	1.0	18kg/枚

PU3-B500-H500

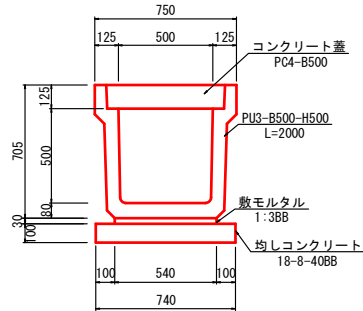


PU3-B500-H500 10m当り				
名称	規格	単位	数 量	摘要
U型側溝	PU3-B500-H500 L=2000	m	10.0	700kg/個
敷モルタル	1:3B8	m ³	0.16	
均しコンクリート	18-8-40B8 t=100	m ²	7.4	V=0.74m3
均しコン型枠		m ²	2.0	
コンクリート蓋	PC4-B500 L=500	枚	19.0	91kg/枚
グレーチング蓋	T-25 かき上げ式 B500 L=500	枚	1.0	18kg/枚

横断側溝300×300

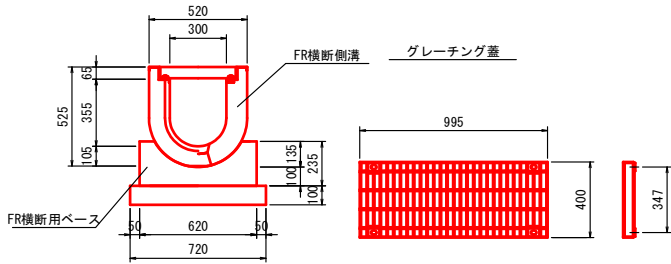

横断側溝300×300 10m当り				
名称	規格	単位	数 量	摘要
FR横断側溝	300×300×1000	m	10.0	
FR横断用ベース	300用 L=1000	枚	10.0	
基礎砕石	RC-40 t=100	m ²	7.2	
間詰モルタル		m ²	0.01	
グレーチング蓋	300 用	枚	10.0	







台付管D600

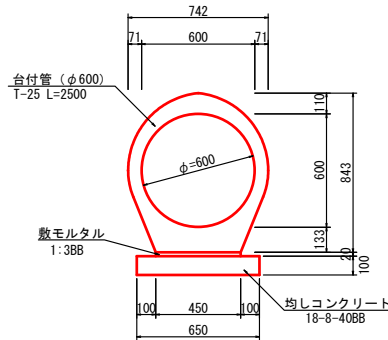

台付管D600 10m当り				
名 称	規 格	単 位	数 量	摘 要
台付ヒューム管	D600 L=2500	m	10.0	1339kg/本
敷モルタル	1:3B8	m ³	0.09	
均しコンクリート	18-8-40B8 t=100	m ²	6.5	V=0.65m3
均しコン型枠		m ²	2.0	

業務名/工事名	市道日の出錦山線道路改良工事		
路線・河川名等	市道日の出錦山線		
施工箇所名	高山市江名子町地内		
図面の種類	排水構造物構造図(1)		
縮 尺	S=1:20	図面番号	27 葉之内 16
会 社 名	株 式 会 社 イ ビ ソ ク		
事業者名	高 山 市		

集水樹工詳細図(1)

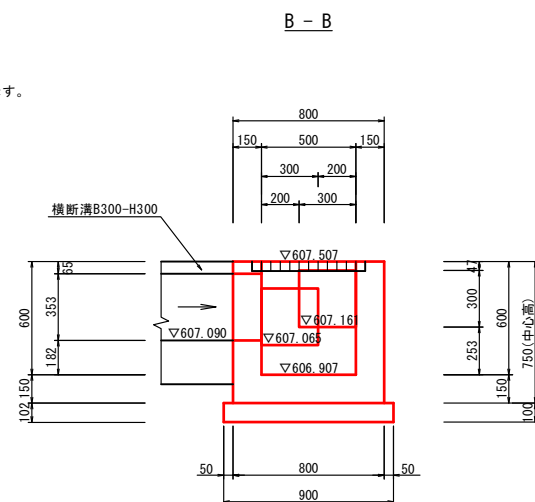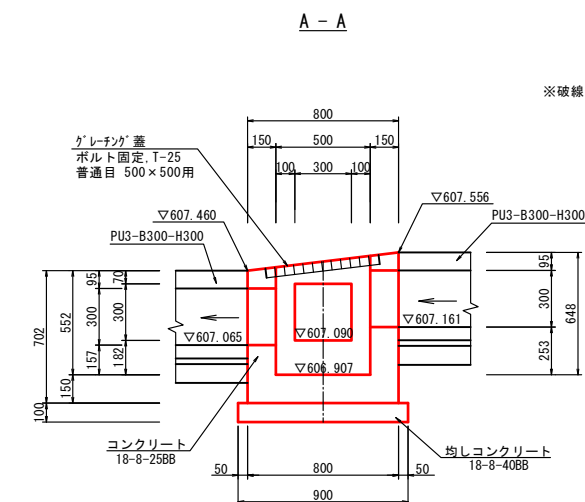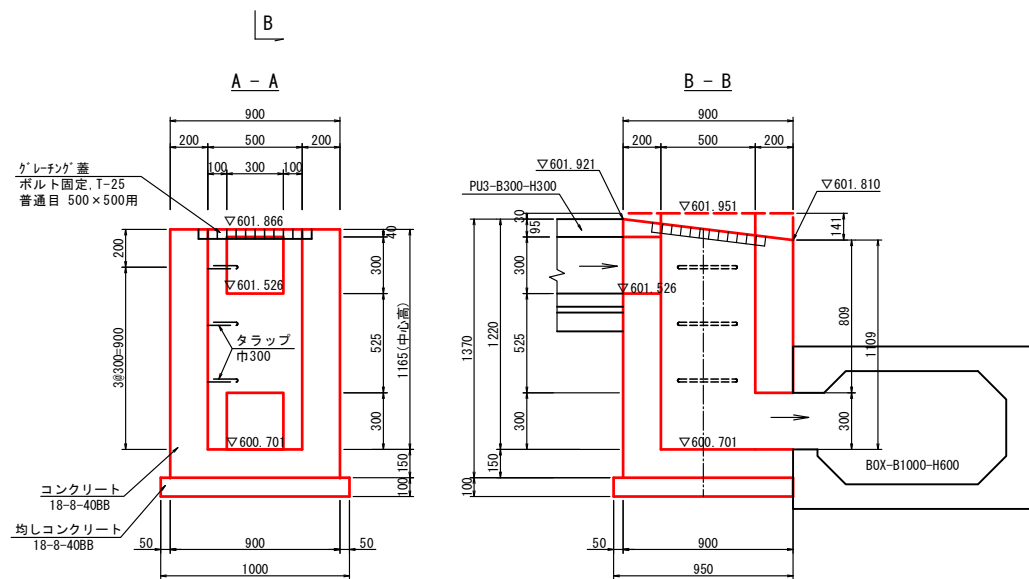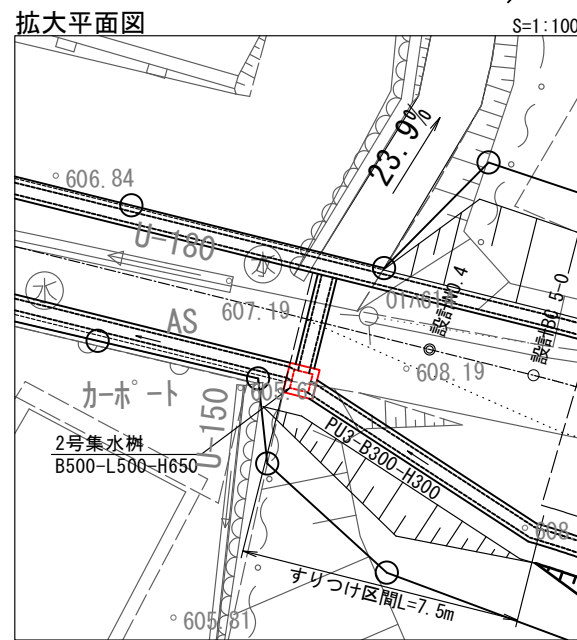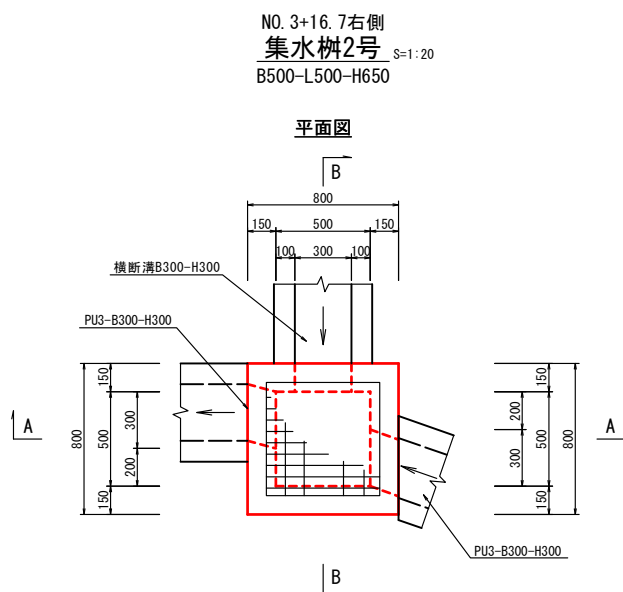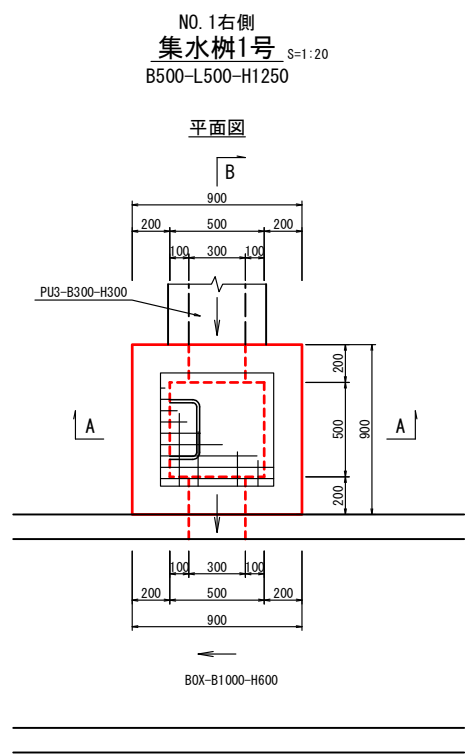

※破線部は斜切範囲を示す。



集水樹1号 B500-L500-H1250		1箇所当り	
名 称	規 格	単 位	数 量
コンクリート	18-8-40BB	m ³	0.74
型枠	小型構造物	m ²	7.2
均しコンクリート	18-8-40BB t=100	m ²	1.0
均しコン型枠		m ²	0.4
タラップ	巾300	本	3
グレーチング蓋	ボルト固定、T-25 細目 500×500用	枚	1

集水樹2号 B500-L500-H650		1箇所当り	
名 称	規 格	単 位	数 量
コンクリート	18-8-25BB	m ³	0.29
型枠	小型構造物	m ²	3.6
均しコンクリート	18-8-40BB t=100	m ²	0.8
均しコン型枠		m ²	0.4
グレーチング蓋	ボルト固定、T-25 細目 500×500用	枚	1






業務名/工事名	市道日の出錦山線道路改良工事		
路線・河川名等	市道日の出錦山線		
施工箇所名	高山市江名子町地内		
図面の種類	集水樹工詳細図(1)		
縮 尺	図 示	図面番号	27 葉之内 17
会 社 名	株 式 会 社 イ ビ ン ク		
事業者名	高 山 市		

集水樹工詳細図(2)

NO. 6+6.60右側
集水樹3号 S=1:20
B800-L800-H800

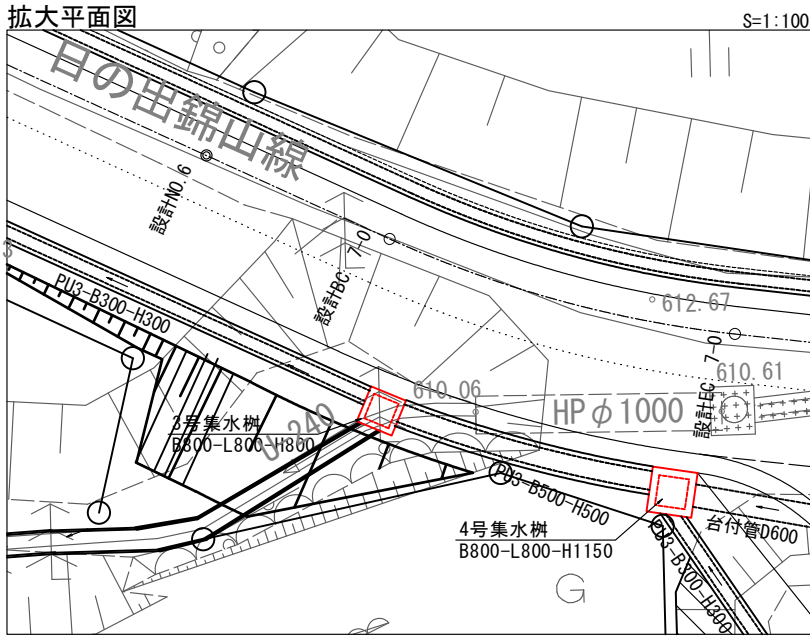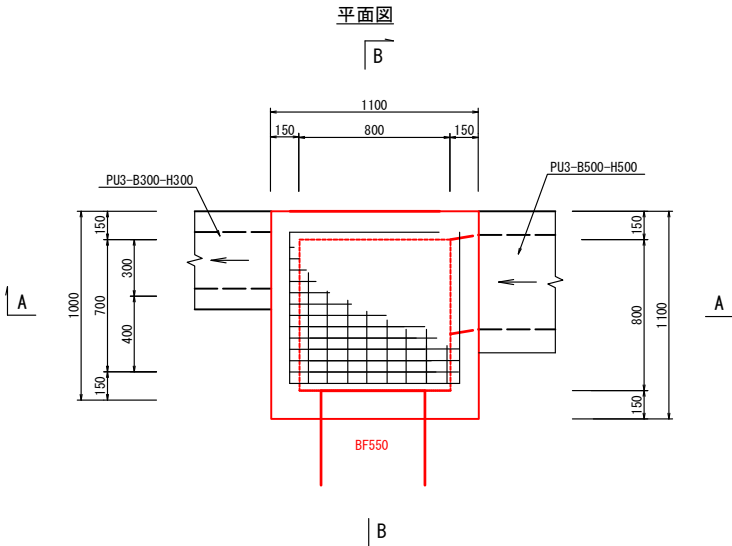

NO. 6+14.0右側
集水樹4号 S=1:20
B800-L800-H1150

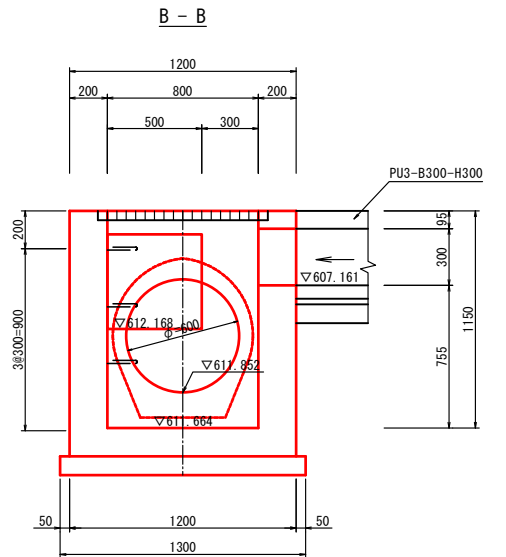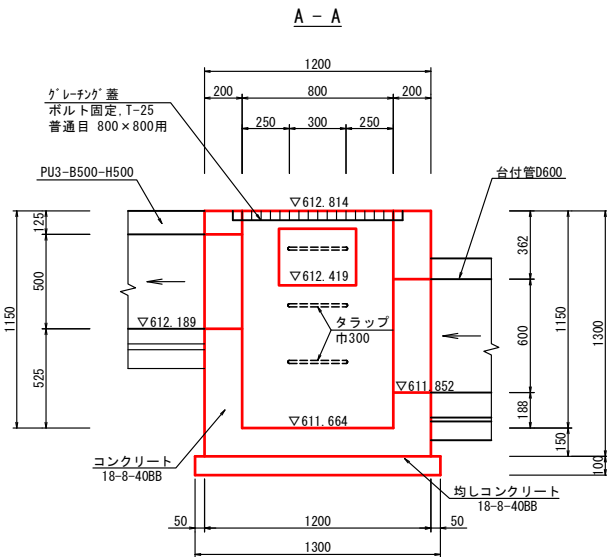
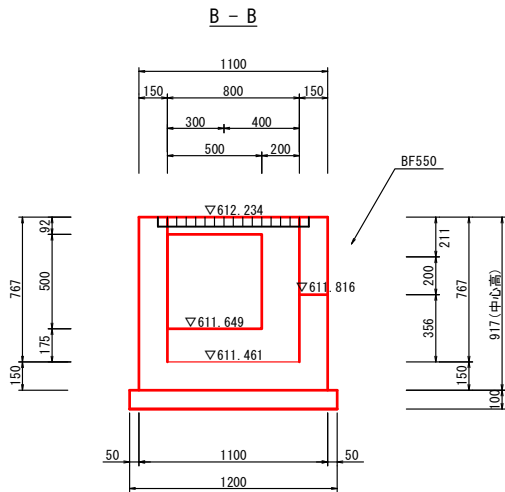
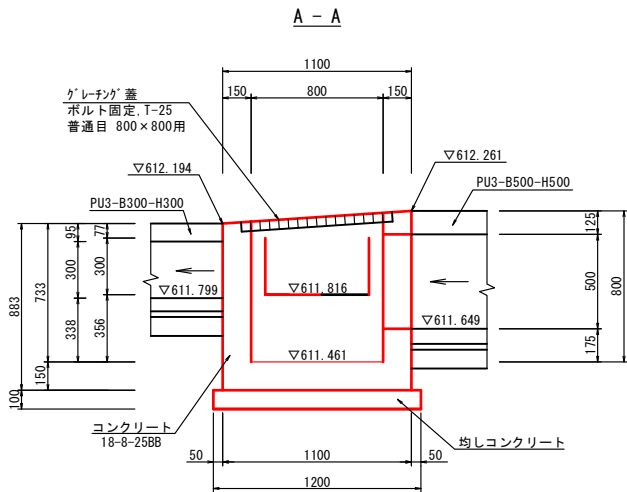
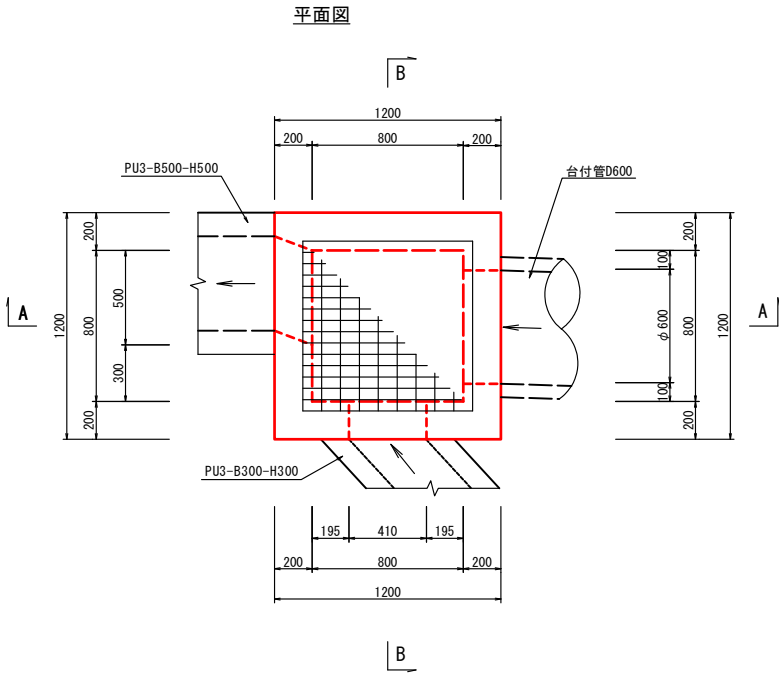


集水樹3号		B800-L800-H800		1箇所当り	
名 称	規 格	単位	数 量	摘 要	
コンクリート	18-8-25BB	m³	0.56		
型枠	小型構造物	m²	6.0		
均しコンクリート	18-8-40BB t=100	m²	1.4	V=0.14m³	
均しコン型枠		m²	0.5		
グレーチング蓋	ボルト固定、T-25 幅目 800×800用	枚	1		



集水樹4号		B800-L800-H1150		1箇所当り	
名 称	規 格	単位	数 量	摘 要	
コンクリート	18-8-40BB	m ³	1.01		
型枠	小型構造物	m ²	9.7		
均しコンクリート	18-8-40BB t=100	m ²	1.7	V=0.17m3	
均しコン型枠		m ²	0.5		
タラップ	巾300	本	3		
グレーチング蓋	ボルト固定、T-25 幅目 800×800用	枚	1		

業務名/工事名	市道日の出錦山線道路改良工事
路線・河川名等	市道日の出錦山線
施工箇所名	高山市江名子町地内
図面の種類	集水樹工詳細図(2)
縮 尺	図 示
図面番号	27 葉之内 18
会 社 名	株 式 会 社 イ ビ ン ク
事業者名	高 山 市



集水樹工詳細図(3)

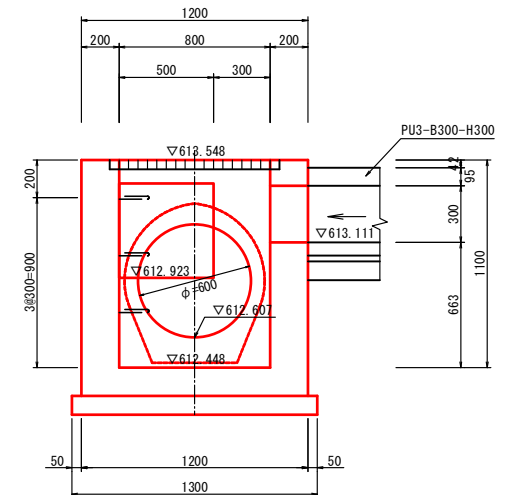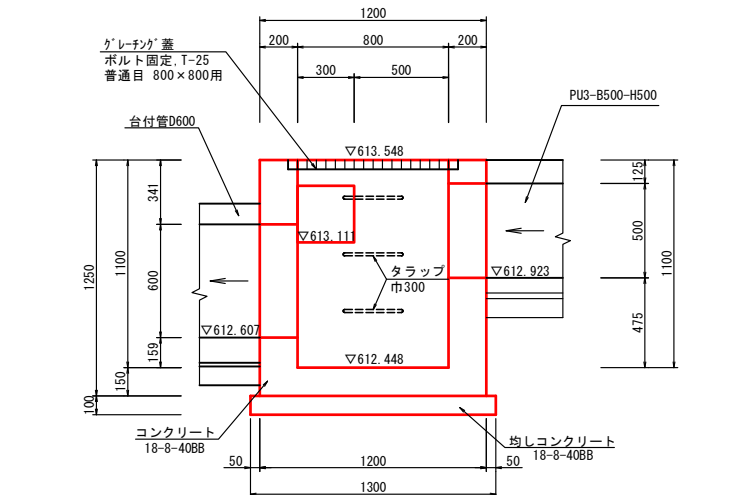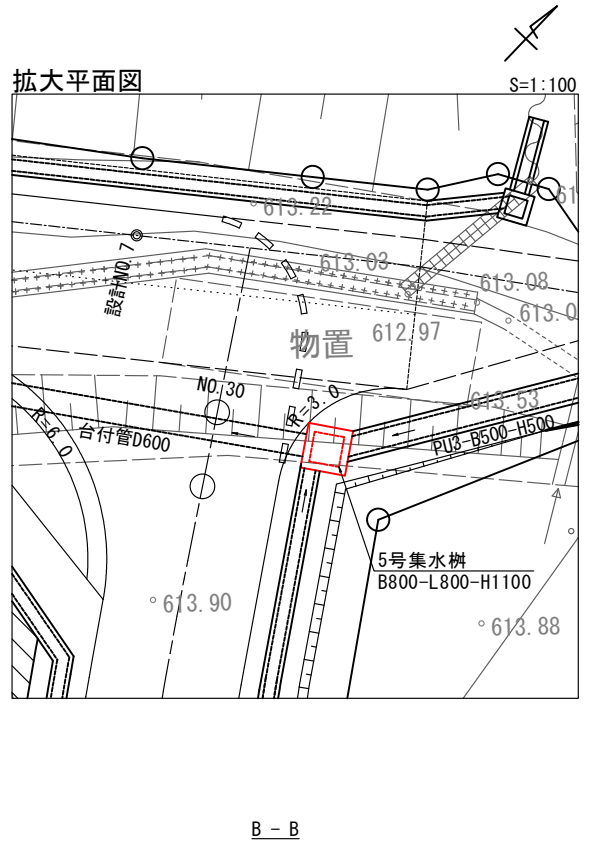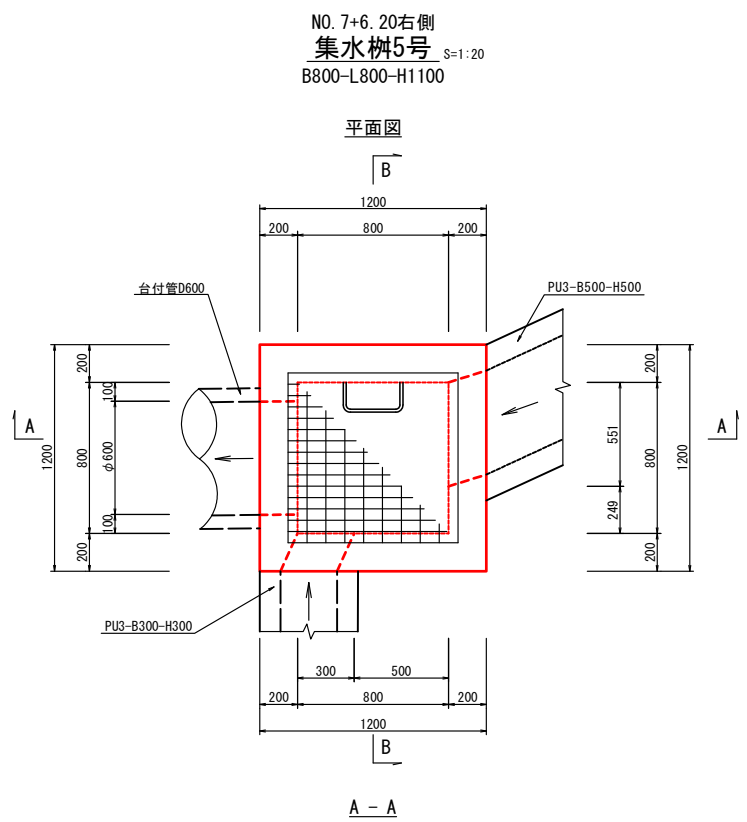

集水樹5号 B800-L800-H1100		1箇所当り		
名 称	規 格	単 位	数 量	摘 要
コンクリート	18-8-25BB	m ³	0.97	
型枠	小型構造物	m ²	9.3	
均しコンクリート	18-8-40BB t=100	m ²	1.7	V=0.17m ³
均しコン型枠		m ²	0.5	
タラップ	巾300	本	3	
グレーチング蓋	ボルト固定, T-25 細目 800×800用	枚	1	

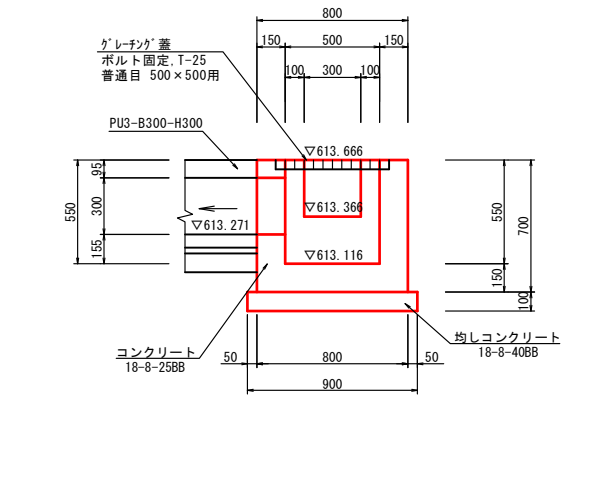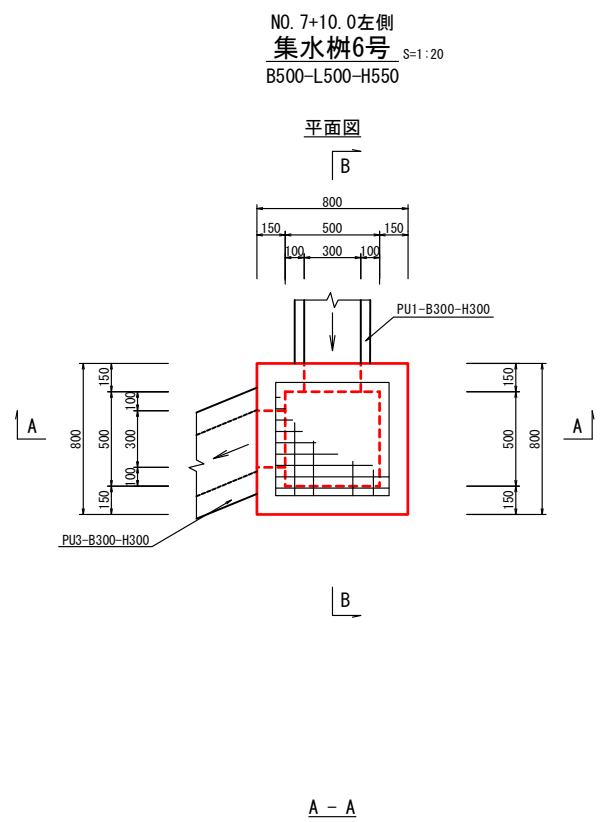

集水樹6号 B500-L500-H550		1箇所当り		
名 称	規 格	単 位	数 量	摘 要
コンクリート	18-8-25BB	m ³	0.28	
型枠	小型構造物	m ²	3.3	
均しコンクリート	18-8-40BB t=100	m ²	0.8	V=0.08m ³
均しコン型枠		m ²	0.4	
グレーチング蓋	ボルト固定, T-25 細目 500×500用	枚	1	

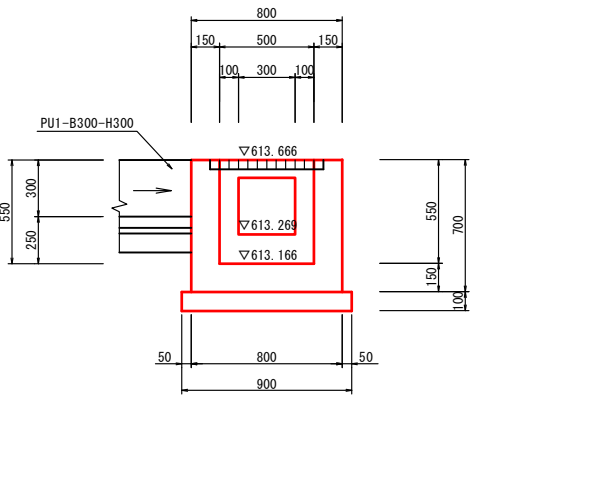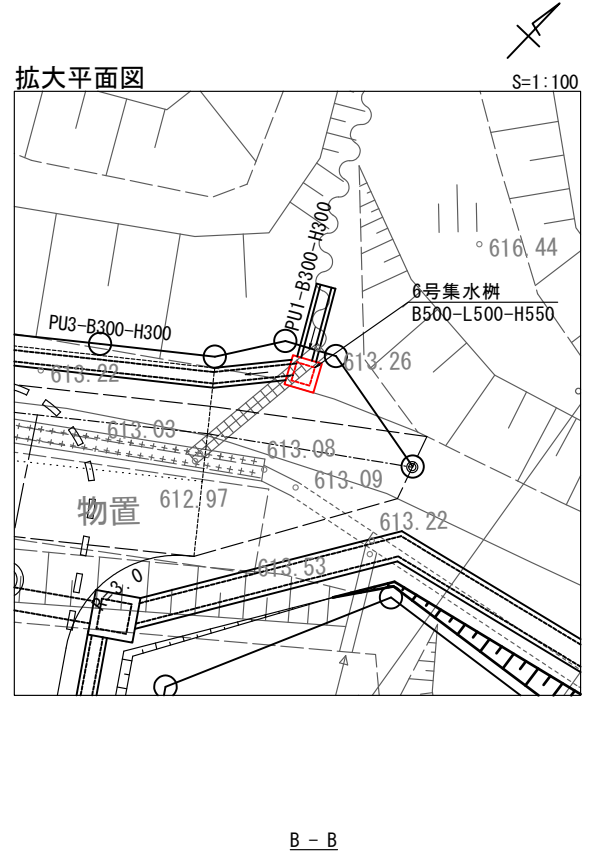


業務名/工事名	市道日の出錦山線道路改良工事		
路線・河川名等	市道日の出錦山線		
施工箇所名	高山市江名子町地内		
図面の種類	集水樹工詳細図(3)		
縮 尺	図 示	図面番号	27 葉之内 19
会 社 名	株 式 会 社 イ ビ ン ク		
事業者名	高 山 市		


集水樹工詳細図(4)

NO. 8+7. 50左側
集水樹7号 S=1:20
B700-L700-H800

平面図

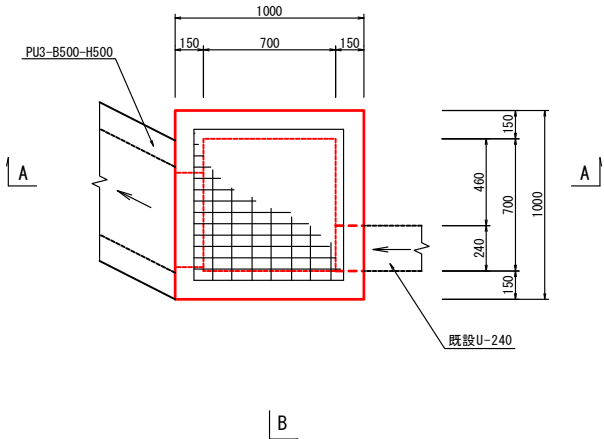


拡大平面図

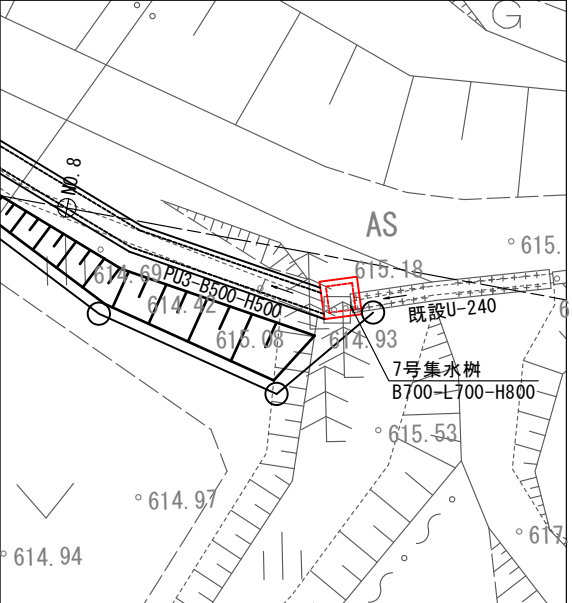


NO. 6左側
集水樹8号 S=1:20
B800-L800-H550


平面図

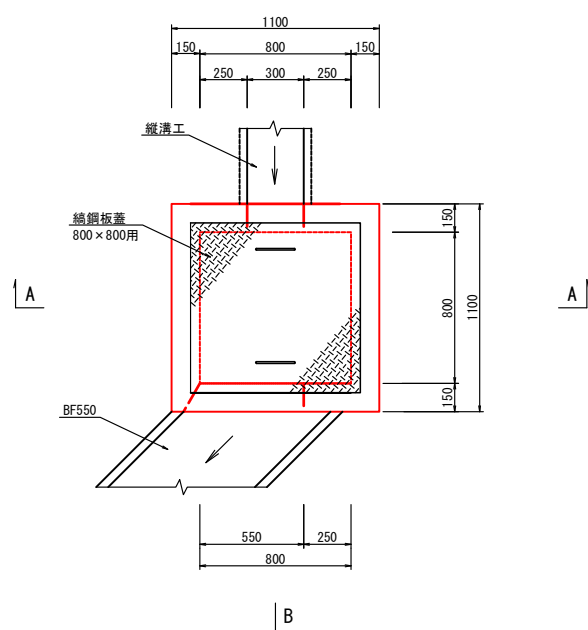


拡大平面図

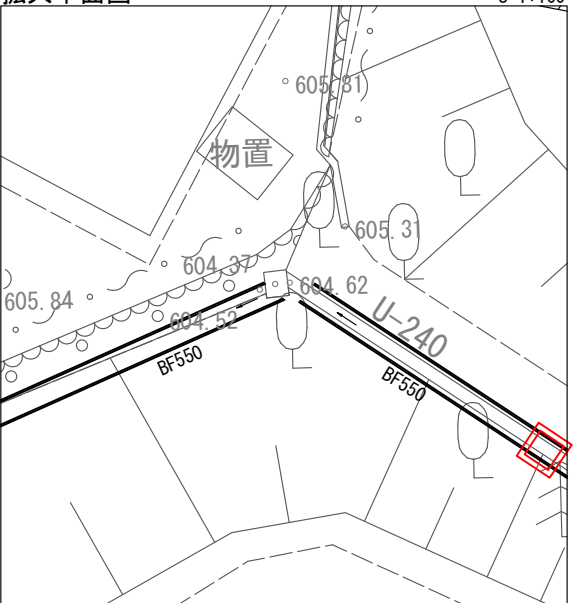


A-A

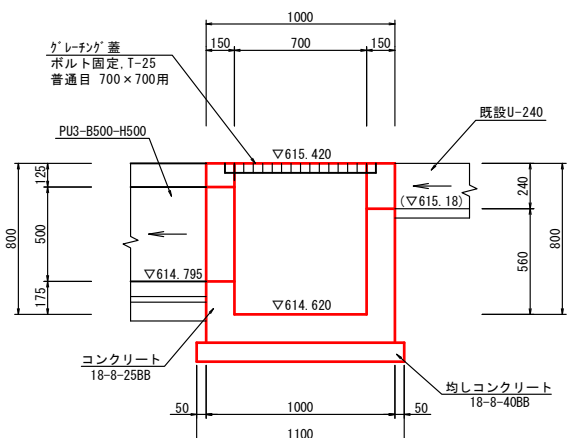


B-B

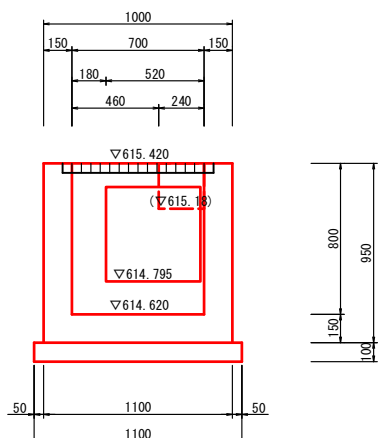

A-A

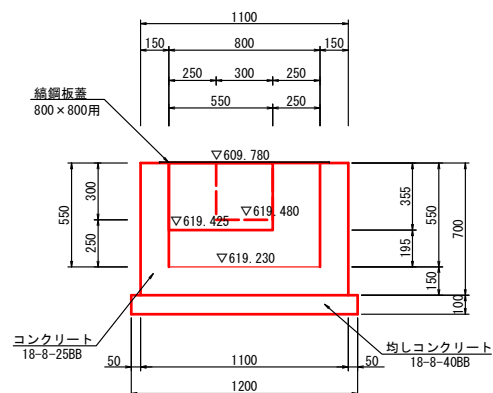

B-B

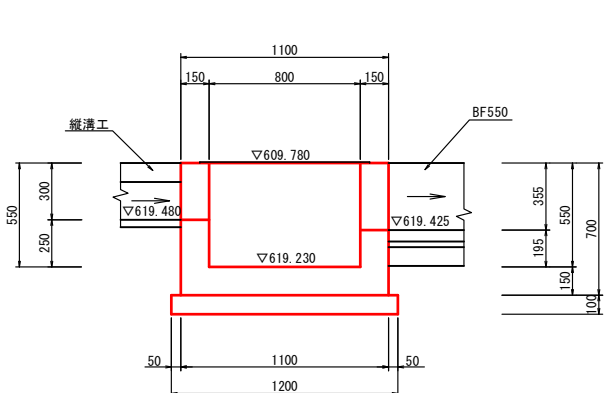


集水樹7号 B700-L700-H800		1箇所当り	
名称	規格	単位	数量
コンクリート	18-8-25BB	m ³	0.51
型枠	小型構造物	m ²	5.9
均しコンクリート	18-8-40BB t=100	m ²	1.2
均しコン型枠		m ²	0.4
グレーチング蓋	ボルト固定、T-25 細目 700×700用	枚	1

集水樹8号 B800-L800-H550		1箇所当り	
名称	規格	単位	数量
コンクリート	18-8-25BB	m ³	0.45
型枠	小型構造物	m ²	4.7
均しコンクリート	18-8-40BB t=100	m ²	1.4
均しコン型枠		m ²	0.5
織鋼板蓋	800×800用	枚	1

織鋼板蓋 800×800樹用		1枚当り	
名称	規格	単位	数量
織鋼板	t=6mm	t	0.040
等辺山形鋼	L-50×50×4	t	0.010
手掛け鉄筋	SR235 φ9	t	0.001
垂鉛メッキ	HDZ-40	t	0.050


平面図

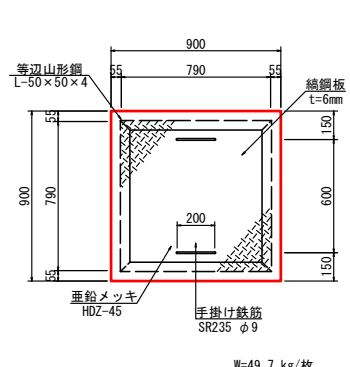

織鋼板蓋
800×800樹用

S=1:20

断面図

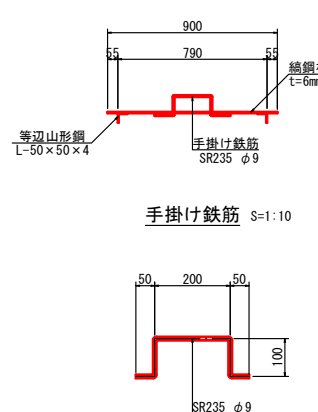


業務名/工事名	市道日の出錦山線道路改良工事
路線・河川名等	市道日の出錦山線
施工箇所名	高山市江名子町地内
図面の種類	集水樹工詳細図(4)
縮尺	図示
図面番号	27 業之内 20
会社名	株式会社イビソク
事業者名	高山市


集水樹工詳細図(5)

NO. 6+6. 656右側
集水樹9号 S=1:20
B750-L750-H550


平面図

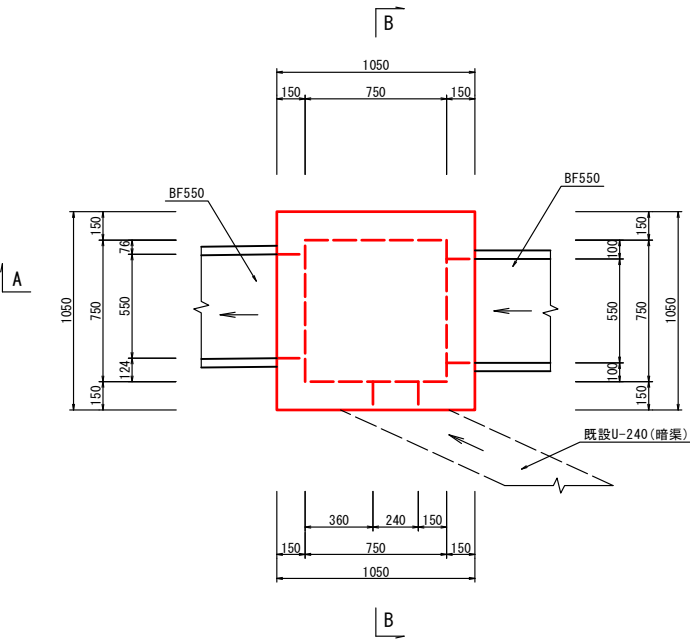

A - A

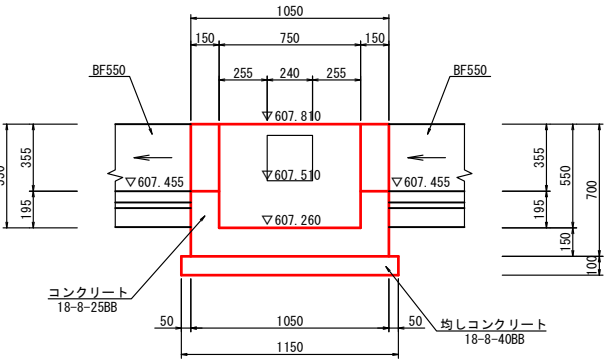


B - B

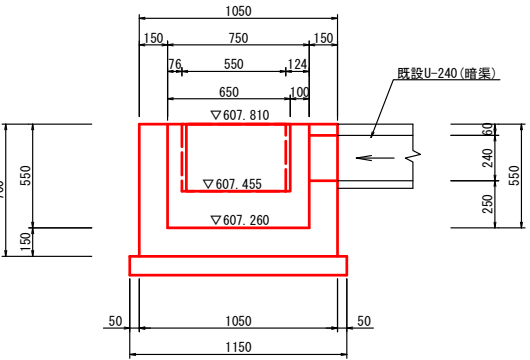


集水樹9号 B750-L750-H550		1箇所当り		
名 称	規 格	単位	数 量	摘 要
コンクリート	18-8-2588	m ³	0.40	
型枠	小型構造物	m ²	4.4	
均しコンクリート	18-8-4088 t=100	m ²	1.3	V=0.13m3
均しコン型枠		m ²	0.5	

拡大平面図

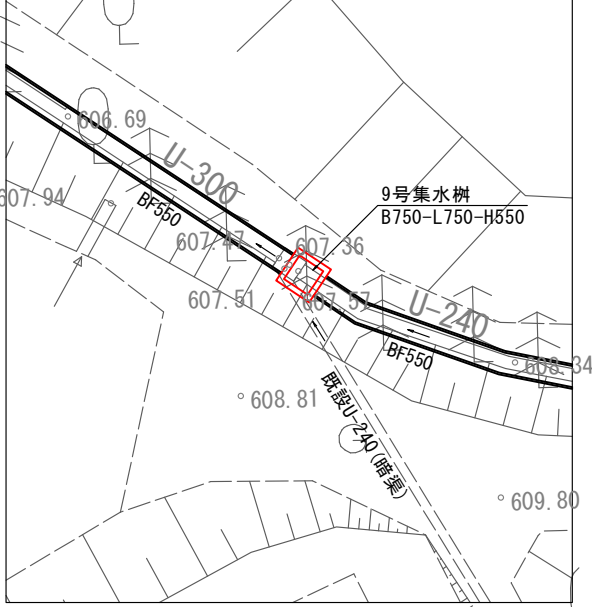


NO. 4右側
集水樹10号 S=1:20
B750-L750-H550


平面図

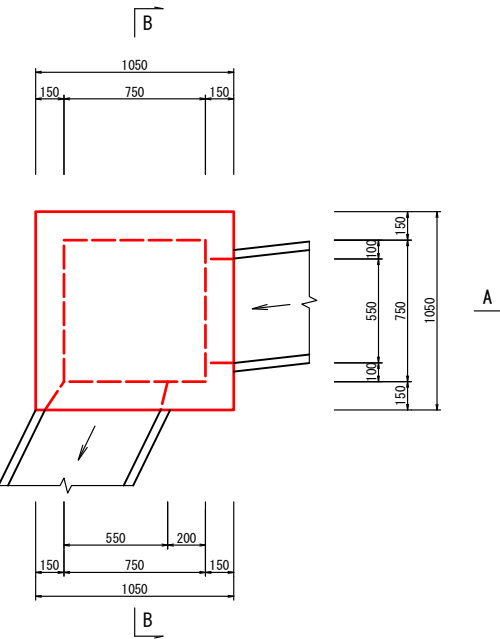

A - A

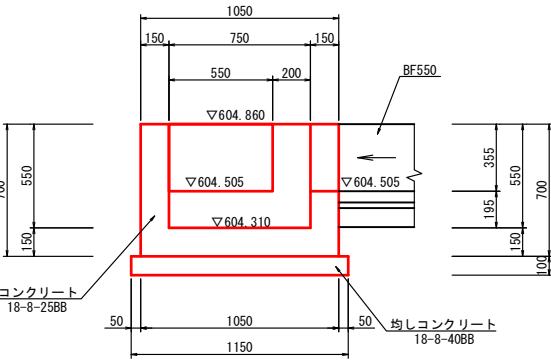

B - B

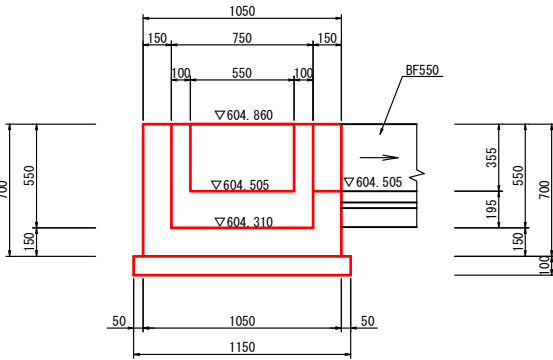

集水樹10号 B750-L750-H550		1箇所当り		
名 称	規 格	単位	数 量	摘 要
コンクリート	18-8-2588	m ³	0.40	
型枠	小型構造物	m ²	4.4	
均しコンクリート	18-8-4088 t=100	m ²	1.3	V=0.13m3
均しコン型枠		m ²	0.5	


業務名/工事名	市道日の出錦山線道路改良工事		
路線・河川名等	市道日の出錦山線		
施工箇所名	高山市江名子町地内		
図面の種類	集水樹工詳細図(5)		
縮 尺	図 示	図面番号	27 葉之内 21
会 社 名	株 式 会 社 イ ビ ソ ク		
事業者名	高 山 市		

舗装展開図

S=1:250

【凡例】

- 車道舗装
- 取付道路舗装

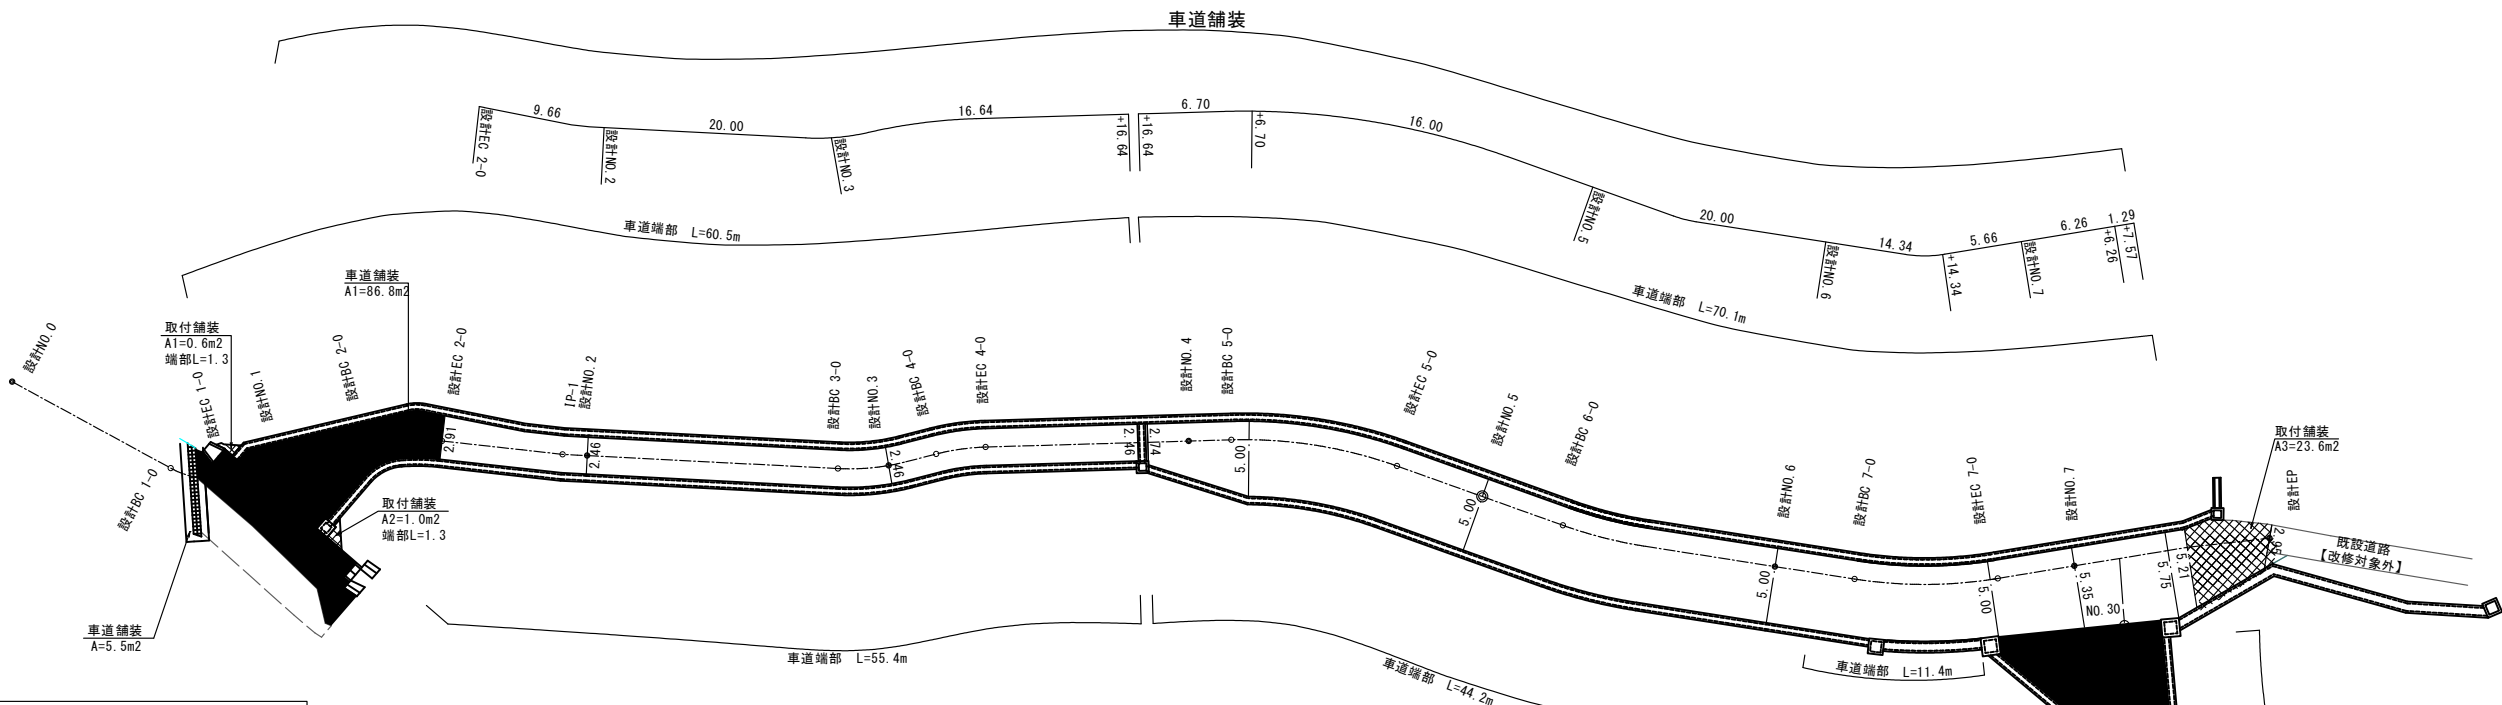


注意事項

- ・ボックスカルバート上は舗装厚の最小値を5cmとすること。
- ・起点交差点のうち、東西方向の既設道路はボックスカルバート施工に伴う床掘範囲までを改修範囲とし、範囲外は現況にすりつけること。

舗装構成図


車道舗装

S=1:10

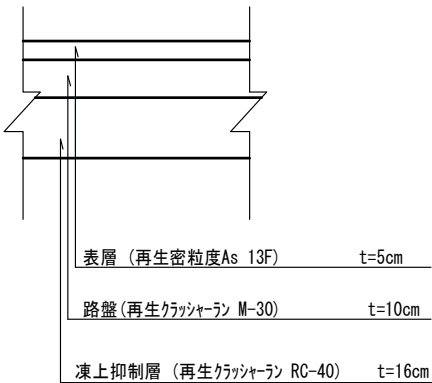


取付道路舗装

S=1:10

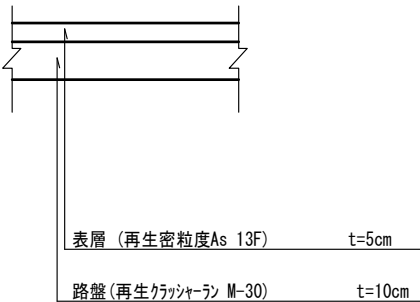

車道舗装端部詳細図

S=1:20

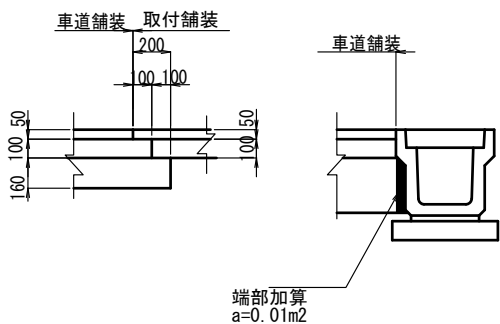


業務名/工事名	市道日の出錦山線道路改良工事		
路線・河川名等	市道日の出錦山線		
施工箇所名	高山市江名子町地内		
図面の種類	舗装展開図		
縮尺	図示	図面番号	27 業之内 22
会社名	株式会社イビソク		
事業者名	高山市		

S=1 : 250





文字【とまれ】

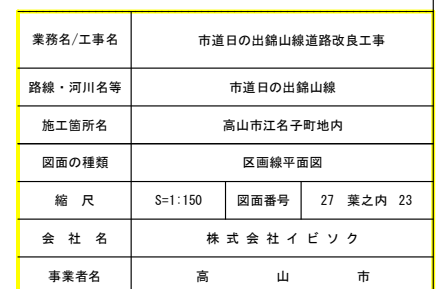

撤去平面図


S=1:250

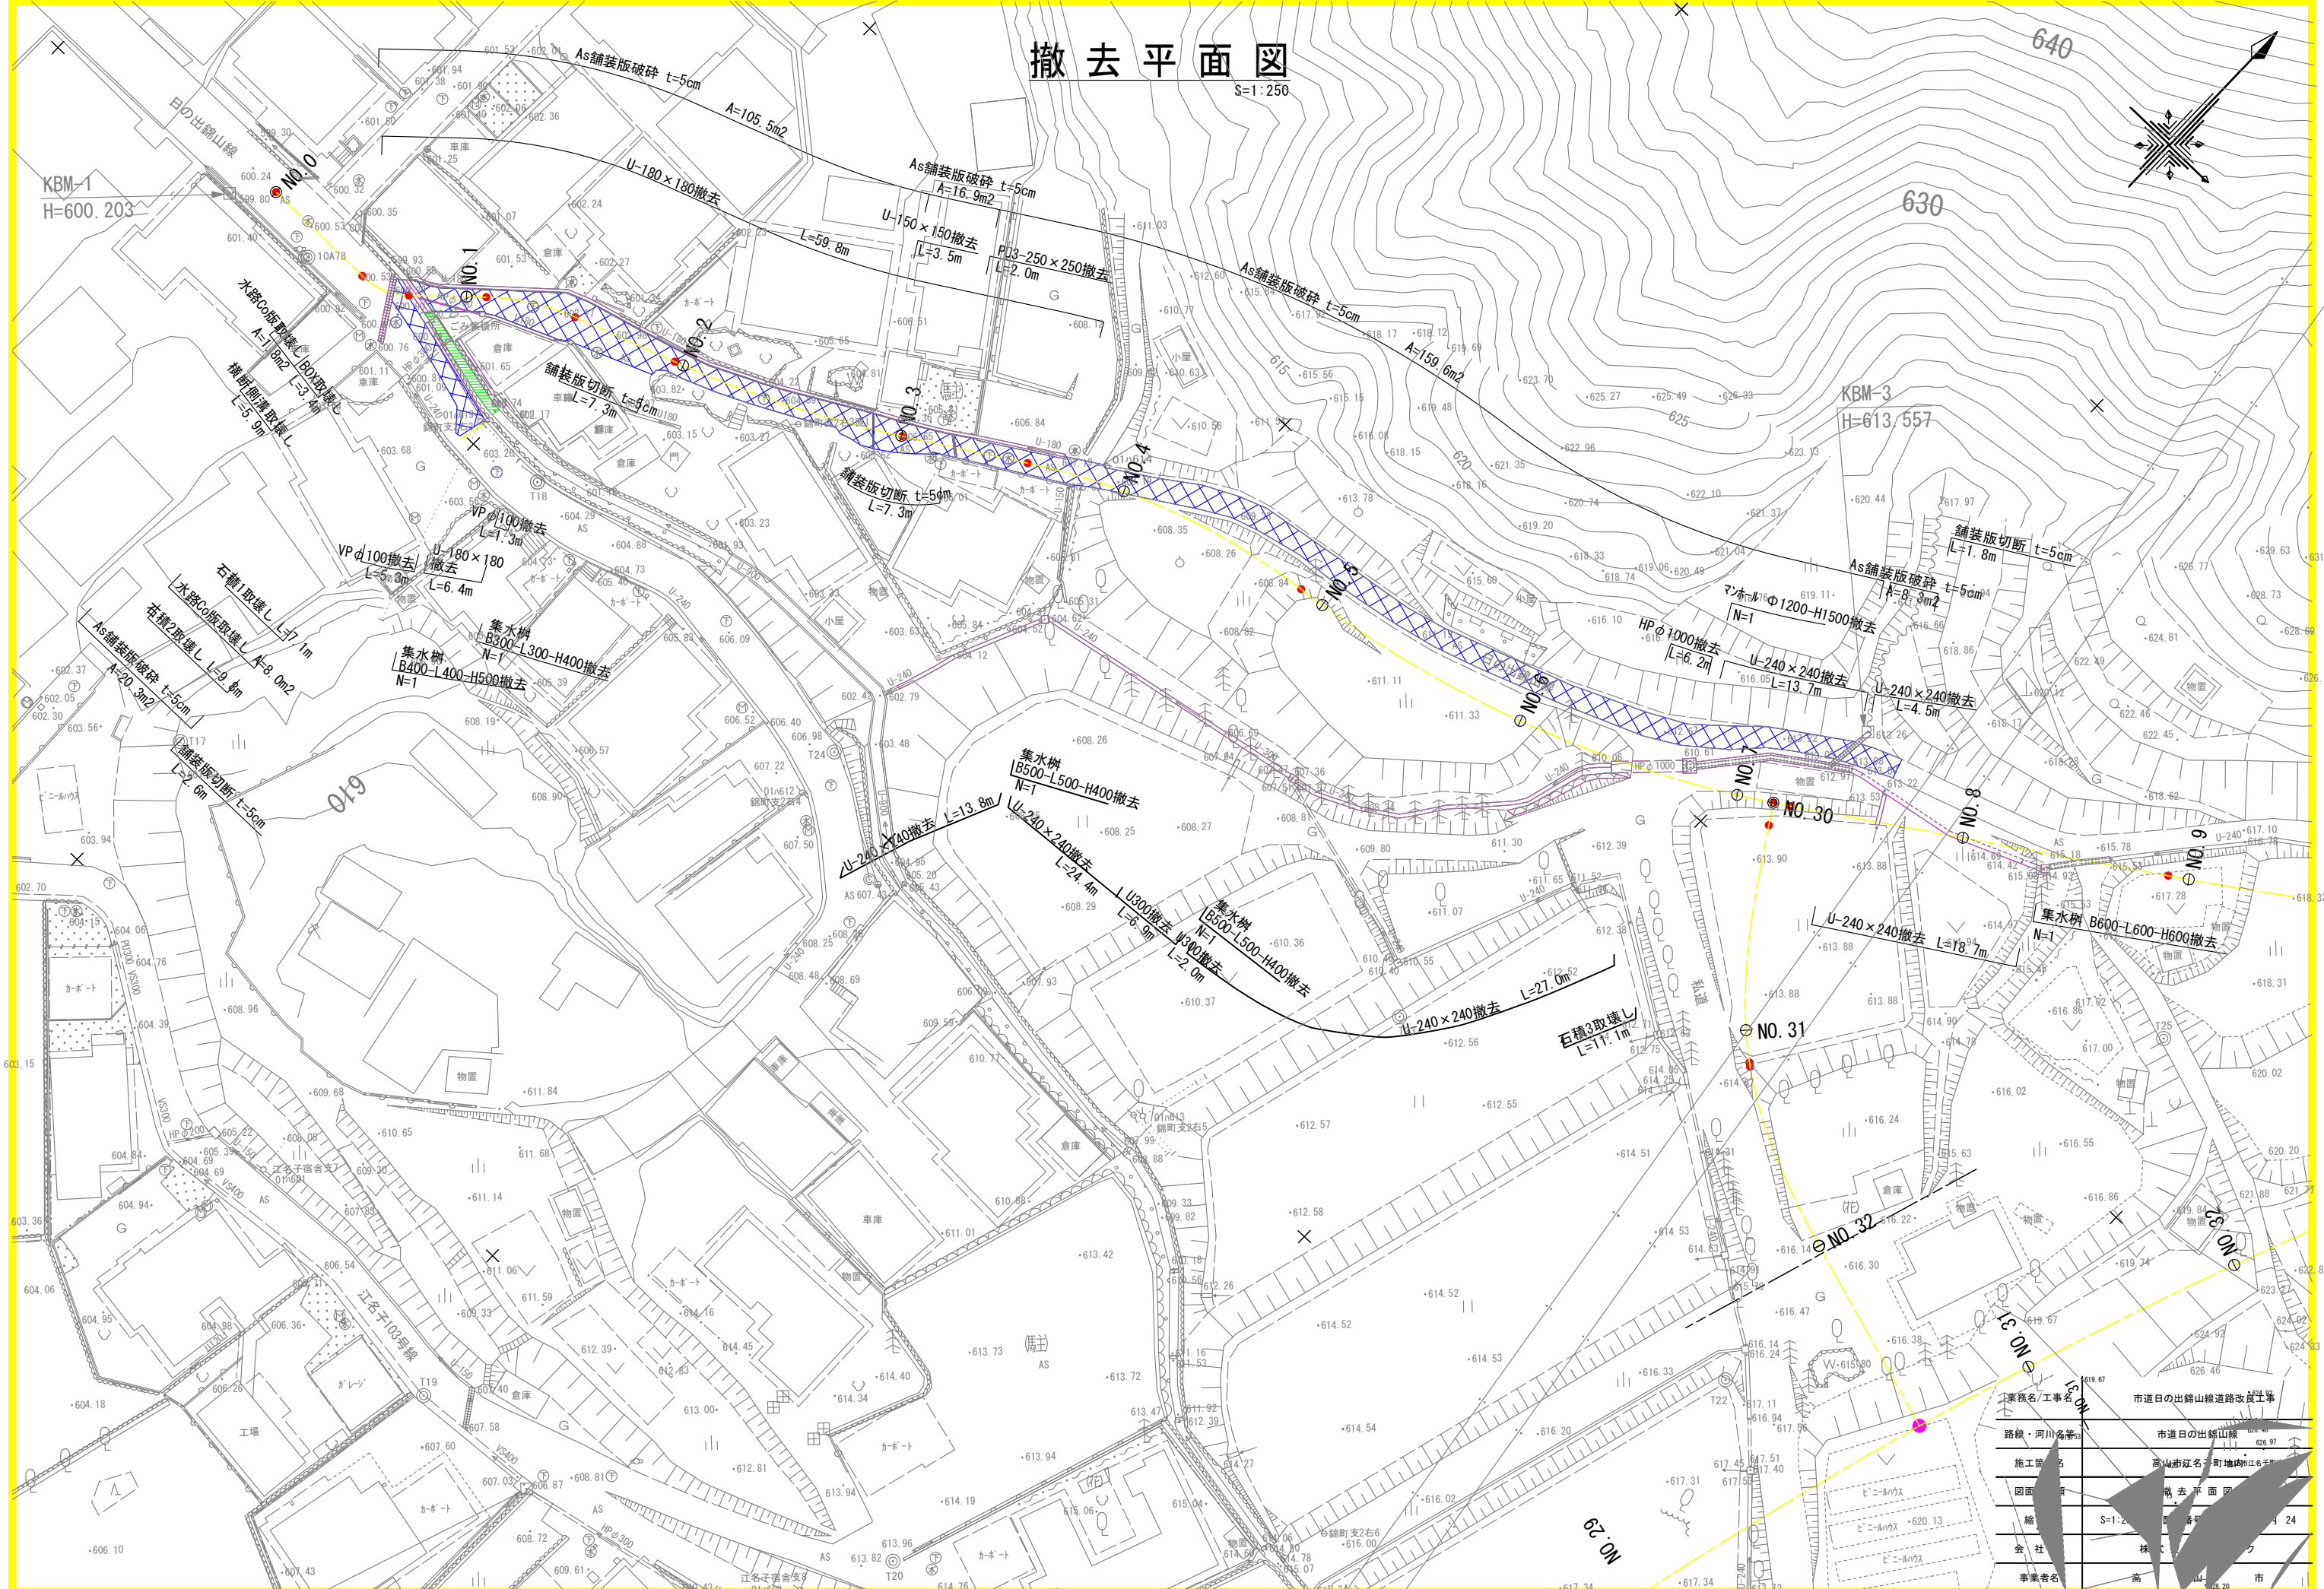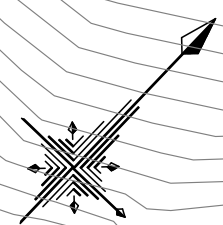


業務名/工事名	市道日の出錦山線道路改良工事
路線・河川名称	市道日の出錦山線
施工箇所	高山市江名一町地内
図面番号	撤去平面図
縮尺	S=1:250
会社名	株 高 山 市
事業者名	高 山 市

撤去構造図(1)


側溝撤去 U-150×150
S=1:10

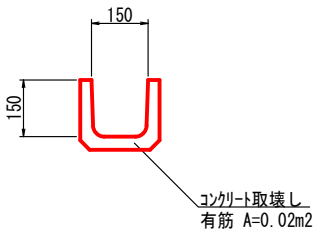


側溝撤去 U-180×180
S=1:10

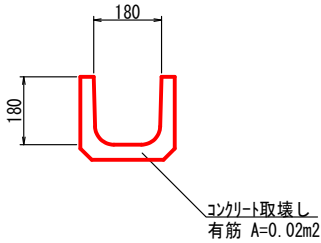


側溝撤去 U-240×240
S=1:10

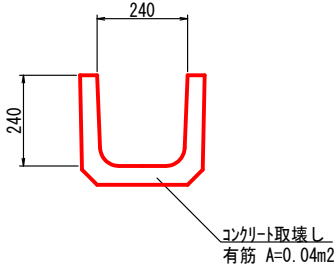


側溝撤去 U-300×300
S=1:10

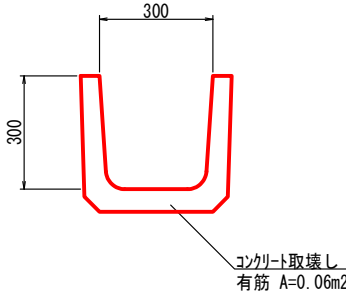


側溝撤去 PU3-250×250
S=1:10

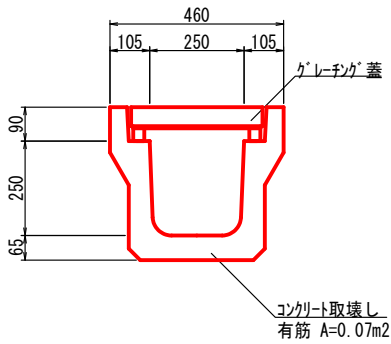

ヒューム管撤去 φ1000
S=1:20

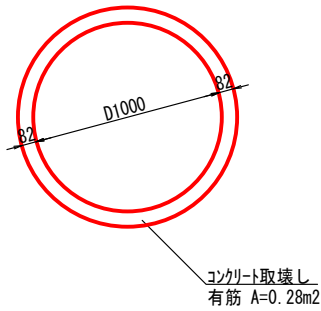


横断側溝撤去 300×300
S=1:10

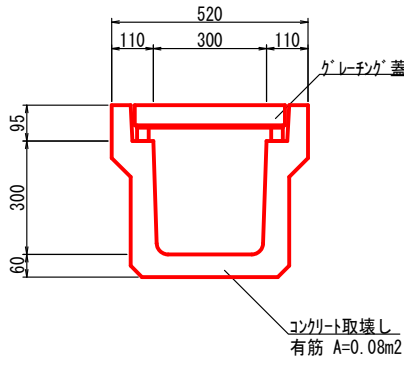


業務名/工事名	市道日の出錦山線道路改良工事		
路線・河川名等	市道日の出錦山線		
施工箇所名	高山市江名子町地内		
図面の種類	撤去構造図(1)		
縮 尺	図示	図面番号	27 葉之内 25
会 社 名	株 式 会 社 イ ビ ソ ク		
事業者名	高 山 市		

撤去構造図(2)


集水桝撤去 B300-L300-H400
S=1:10

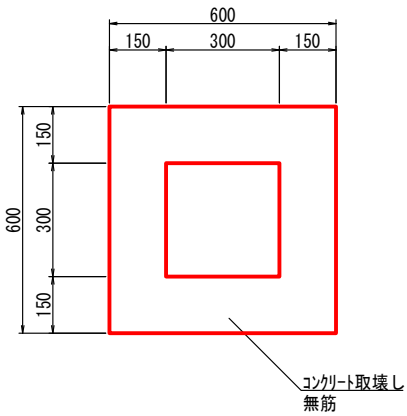


集水桝撤去 B400-L400-H500
S=1:10

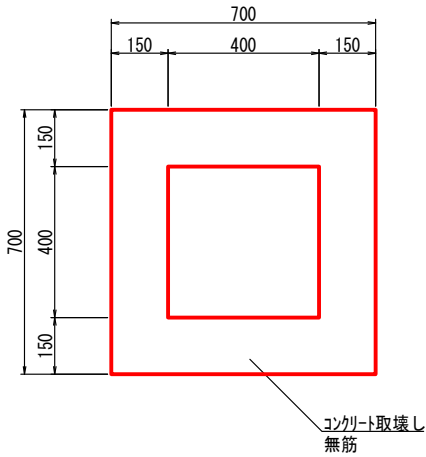







集水桝撤去 B500-L500-H400
S=1:10

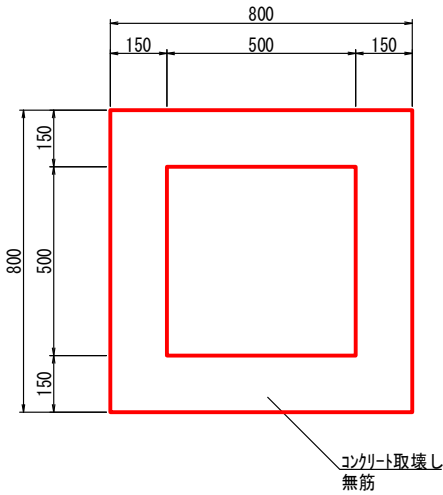

集水桝撤去 B600-L600-H600
S=1:10






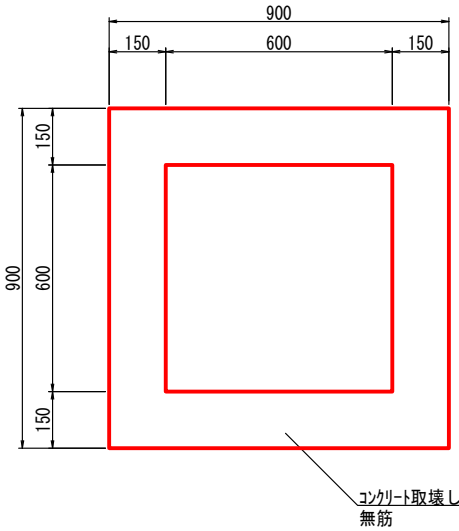


マンホール撤去 Φ1200-H1500
S=1:20

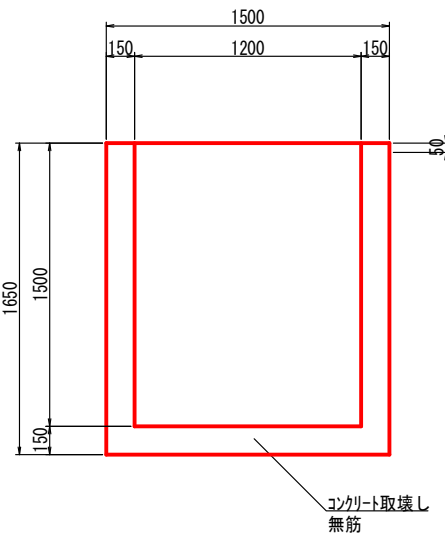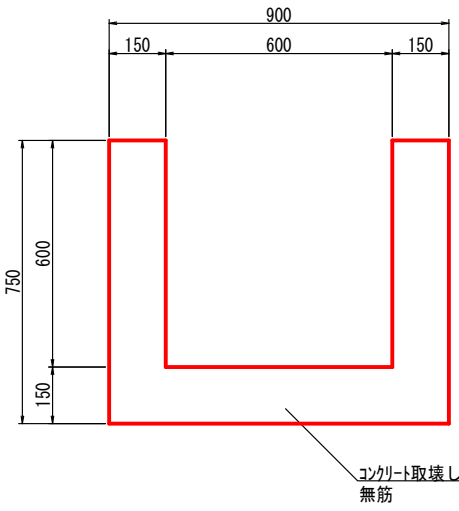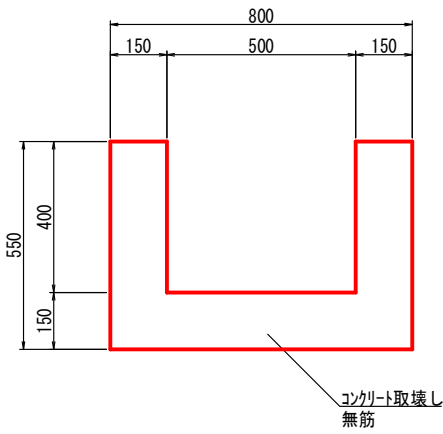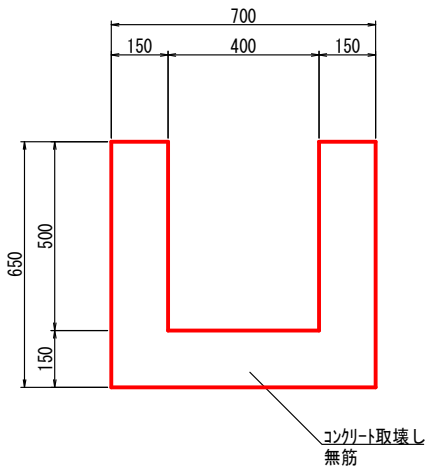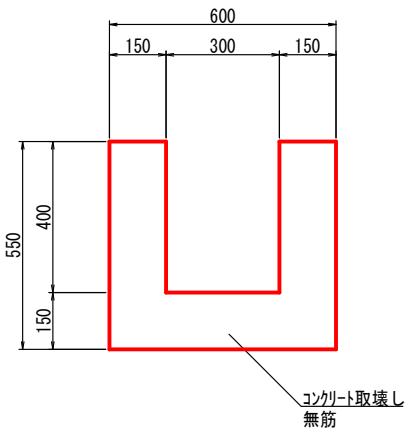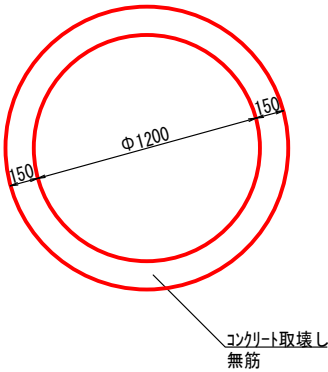

業務名/工事名	市道日の出錦山線道路改良工事		
路線・河川名等	市道日の出錦山線		
施工箇所名	高山市江名子町地内		
図面の種類	撤去構造図(2)		
縮 尺	図示	図面番号	27 葉之内 26
会 社 名	株 式 会 社 イ ビ ソ ク		
事業者名	高 山 市		

撤去構造図(3)

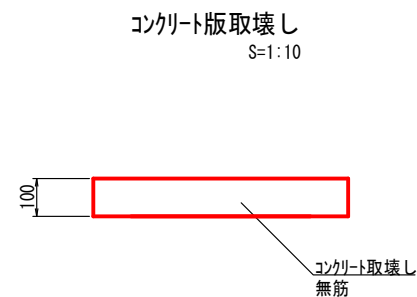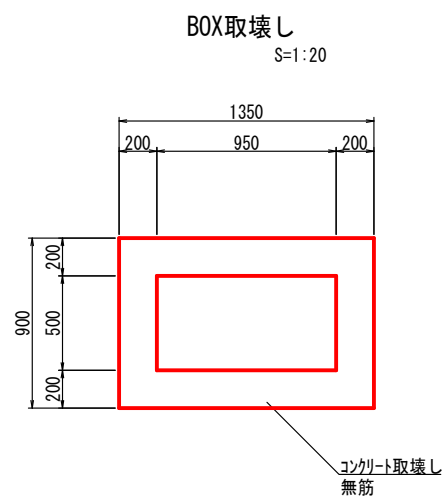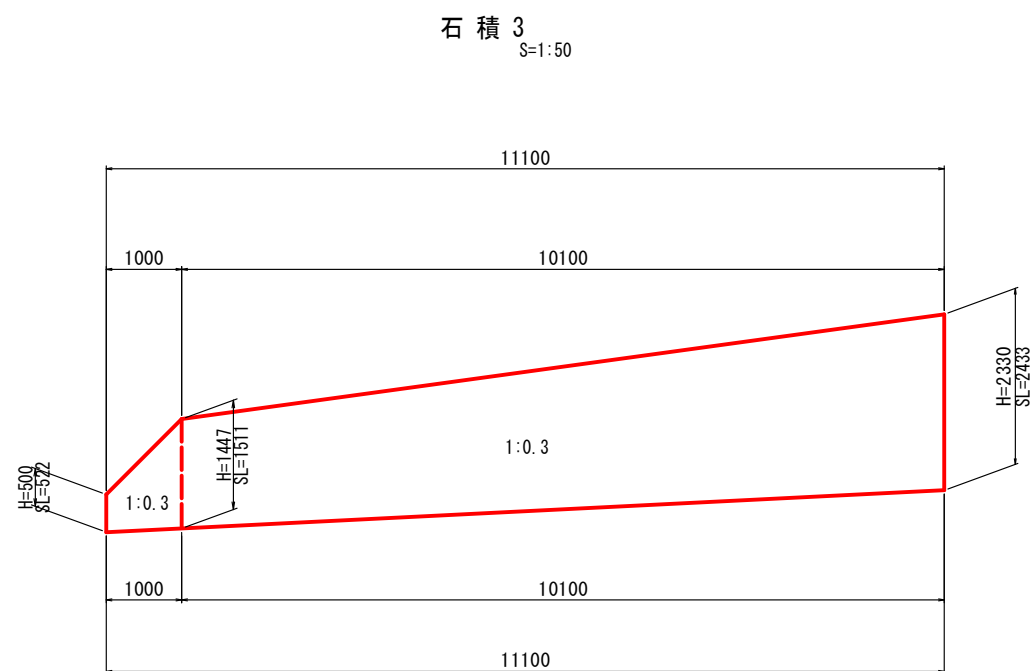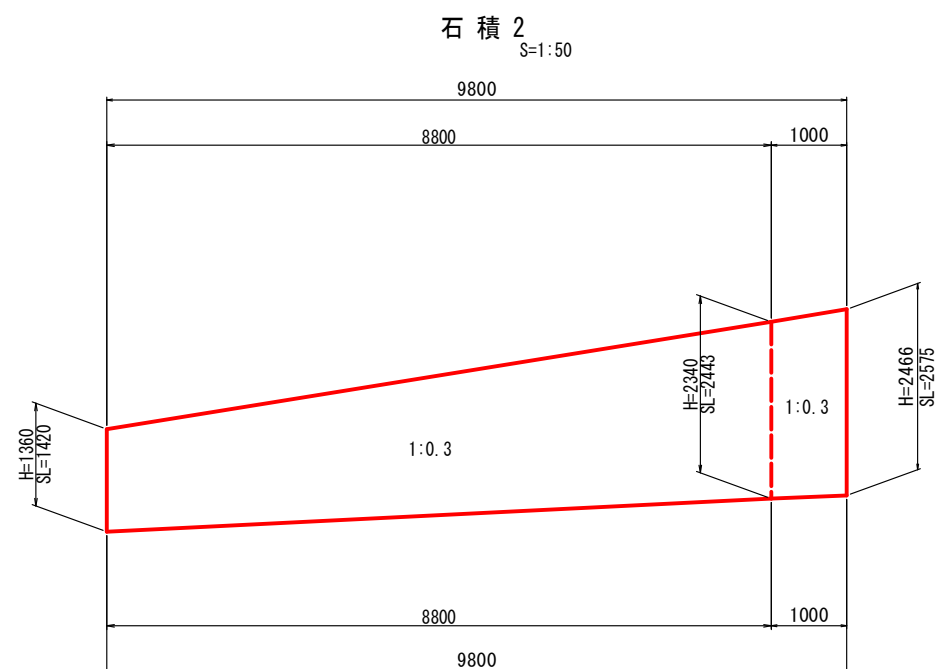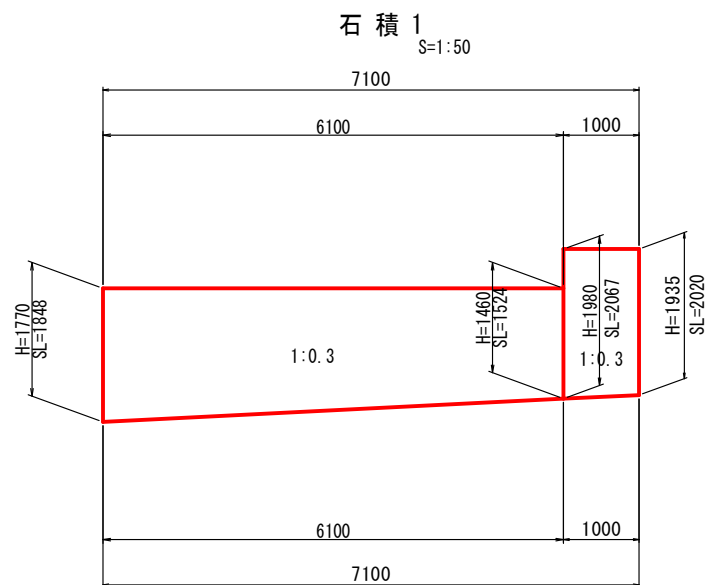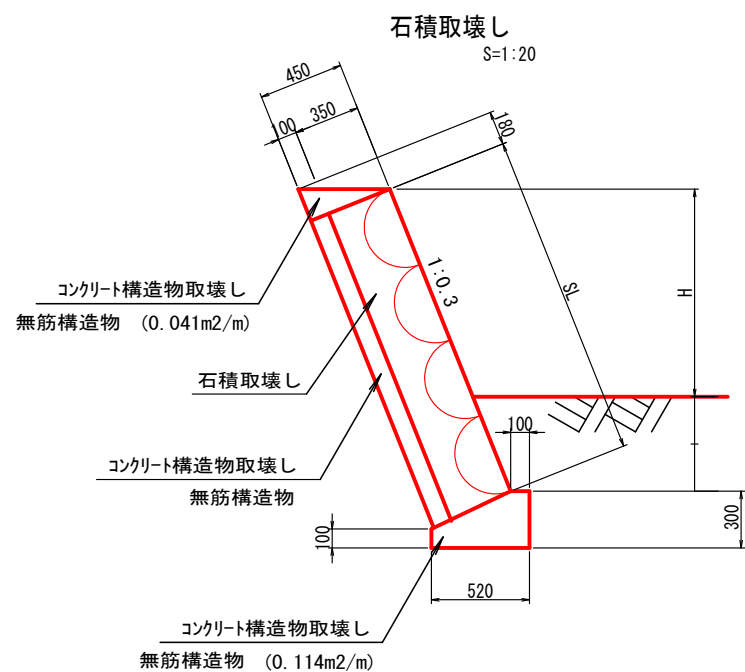

業務名/工事名	市道日の出錦山線道路改良工事			
路線・河川名等	市道日の出錦山線			
施工箇所名	高山市江名子町地内			
図面の種類	撤去構造図(3)			
縮 尺	図示	図面番号	27	葉之内 27
会 社 名				
事業者名	高 山 市			