

旧 荘 川 保 育 園 解 体 工 事

図面リスト			
番号	図 面 名	番号	図 面 名
1	特記仕様書 1	参考図 8	基礎伏図
2	特記仕様書 2	参考図 9	R階伏図
3	付近見取り図 配置図	参考図 10	基礎配筋図
4	仮設計画図	参考図 11	梁 断面リスト
5	仕上げ表	参考図 12	躯体図 (1)
6	平面図 調理室-風除室アルミハ-レーション姿図	参考図 13	躯体図 (2)
7	立面図	参考図 14	躯体図 (3)
8	倉庫平面図 立面図 軸組図 伏図	参考図 15	屋外給排水設備図
9	天井伏図	参考図 16	給排水設備図
10	屋根伏図 塔屋屋根伏図	参考図 17	調理室配管詳細図
11	杭基礎詳細図 杭配置図	参考図 18	便器廻り給排水設備図
参考図 1	断面図	参考図 19	屋外配線図
参考図 2	矩計図	参考図 20	照明及びコンセント設備図
参考図 3	詳細図 9	参考図 21	テレビ及び拡声器設備図
参考図 4	建具番号表	参考図 22	動力設備図
参考図 5	建具表 1	参考図 23	火災報知設備図
参考図 6	建具表 2	参考図 24	電気暖房設備図
参考図 7	建具表 3		


※図面の表記縮尺は、A 2 版による。

特記仕様書

	1. 工事概要 1. 工事名称 2. 工事場所 3. 規模、構造 2. 一般共通事項 1. 適用範囲 2. 一般事項 3. 工事実績データ作成、登録 4. 産業廃棄物の適正処理	5. 使用資材 6. 実施状況の提出 (1. 2. 3) 7. 工事着手前協議 8. 電子メールの利用 9. ディーゼルエンジン車両の適正燃料の使用 10. 建設副産物対策等の責任者(1. 3. 2) 11. 電気保安技術者(1. 3. 3) 12. 施工計画書(1. 2. 2)	本工事において、下請契約を締結する場合には、当該契約の相手方を高山市内に本店（建設業法（昭和24年法律第100号）に規定する主たる営業所を含む。）を有する者の中から選定するよう努めること。下請け業者の選定にあたっては高山市入札参加者資格停止の措置がされていないこと。 本工事において、工事材料に係る納入契約を締結する場合には、当該契約の相手方は、高山市内に本店を有するものの中から選定するよう努めるとともに、調達する工事材料は高山市内での生産品（高山市内での生産のないものにあつては、岐阜県産）を選定するよう努めること。 受注者は、工事施工において、自ら立案実施した創意工夫や技術力に関する項目、又は地域社会への貢献として評価できる項目について、工事完了時までに所定の様式により提出することができる。 工事中、完成時ともカラー写真とする。 撮影対象等は「工事写真の撮り方 改訂第2版 建築編」による他、次の箇所とする。 <table><tr><th>分類</th><th>撮影箇所</th><th>提出部数</th></tr><tr><td>着工前</td><td>・敷地全景 ・建築物全景 ・解体内部、設備等毎 ・隣接建物の現状</td><td>1部</td></tr><tr><td>工事中</td><td>・仮設物（仮囲い、内部足場、工事看板等） ・分別解体の経過状況（作業順） ・公害対策状況・解体機械、発生材運搬車両 ・発生材処分先及び搬入写真 ・各施工状況（工程毎） ・その他監督員が必要と認め、指示した箇所</td><td>1部</td></tr><tr><td>完成時</td><td>・整地、仕上げ状況</td><td>2部</td></tr></table> 1 本工事の受注者は、契約後1～2週間以内に設計書内容等について監督員と工事着手前協議を行うこと。 2 協議に当たっては、別に定める「施工打ち合わせ記録簿」に協議事項を記入し、打ち合わせに持参すること。なお、協議日の設定については、受注者側が事前に監督員と連絡をとり設定しておくこと。 3 協議に当たって、発注者側は監督員及び係長又は課長、受注者側は現場代理人及び主任技術者が出席するものとする。 4 協議時、「施工打ち合わせ記録簿」の回答（その他）欄は監督員が記入し、最後に確認を行い監督員・係長又は課長の確認印を押印し、写しを現場代理人（主任技術者）が受け取ること。 本工事の施工中における受発注者間の情報共有は電子メールを利用すること。運用に当たっては、「電子メールを活用した情報共有における運用指針」による他、工事着手前協議時に監督員と協議の上、決定するものとする。 1 ディーゼルエンジンを動力とする車両にはJIS規格の軽油を使用すること。 2 ディーゼルエンジンを動力とする車両の燃料検査があった場合には協力すること。 適用する 適用しない 1) 工程表・施工計画書（総合、仮設、解体）は、工事契約締結後速やかに監督員に提出し、承諾を得ること。 2) 建築物の解体工事の施工計画書の作成にあたっては、事故防止を図るため関係する法令、指針等を遵守する。	分類	撮影箇所	提出部数	着工前	・敷地全景 ・建築物全景 ・解体内部、設備等毎 ・隣接建物の現状	1部	工事中	・仮設物（仮囲い、内部足場、工事看板等） ・分別解体の経過状況（作業順） ・公害対策状況・解体機械、発生材運搬車両 ・発生材処分先及び搬入写真 ・各施工状況（工程毎） ・その他監督員が必要と認め、指示した箇所	1部	完成時	・整地、仕上げ状況	2部	13. 施工中の安全確保及び環境保全(1. 3. 6) 14. 発生材の処理(1. 3. 10) 15. 再資源化の促進 16. 近隣との折衝(1. 3. 11) 17. 事前調査 18. 事故報告 19. 官公庁その他の届出手続等 20. 週休二日制の実施	1) 「低騒音型・低振動型建設機械の指定に関する規定」（平成9年建設省告示第1537号）に基づき、指定された建設機械を使用する。 2) 「建設機械に関する技術指針（平成3年建設省通知第247号）」に基づき、指定された排出ガス対策型建設機械を使用する。 3) 作業に必要な酸素、アセチレン及び軽油等の危険物は所定の位置に施錠の上保管、若しくは現場外に搬出する等管理を徹底すること。 労働災害及びその他の事故発生等を防止するための注意と、常時の点検を作業員に徹底させること。 4) 作業開始前に当日の工事打ち合わせを実施し、公害及び第三者に対する事故防止に努めること。 5) 工事着手前に現況状況を把握し写真添付等書面にて提出し、施工に於いて新たに発生した損傷等は速やかに請負者負担にて修繕とする。 6) 道路を汚さないよう、毎日清掃する。 7) 保安上必要な施設等は、労働安全規定に基づき設置する。 8) 敷地からの出入り及び恵橋の工事車両の通行は登山者等の歩行者並びに通行車両優先の為、工事車両以外の道路利用者の安全を確保するために誘導員等を配置し安全確保に留意すること。 1) 「建設工事に係る資材の再資源化等に関する法律」以下「建設リサイクル法」、「岐阜県建設副産物有効利用及び適正処理要綱」、「再資源の利用の促進に関する法律」その他関係法令に従い、適切に処理し係員に報告する。 2) 特に発生材のうち、再資源の利用が可能な物（コンクリート、アスファルト、木材、鋼材等）に関しては、分別を行い、所定の再資源化施設等に搬入する。 3) 建設廃棄物マニフェストE票の写しを提出する。 建設副産物情報交換システム(コブリス・プラス)に登録し、実行すること。 工事着手前に近隣施設等へ工事内容を周知するとともに、着手後は週間の作業内容を掲示板等により知らせること。 請負者は、必要に応じて付近の地盤沈下の状況、近隣建物の壁、建具の建て入状況、内外装・土間等のクラック状況を調査・記録・写真撮影し事後に備えること。さらに、工事の施工により、近隣施設等に損傷を与えた場合には、現状に復旧すること。 工事施工中に事故が発生した場合は、直ちに監督職員に通報するとともに、事故発生報告書を速やかに監督員に提出すること。 1) 工事の着手、施工、完成にあたり、関係官公署その他の関係機関への必要な届出手続等を遅滞なく行う。 2) 届出手続等を行うにあたっては、届出内容についてあらかじめ監督職員に報告する。 3) 関係法令等に基づく官公署その他関係機関の検査においては、その検査に必要な資機材及び労務等を提供する。 本工事は、完全週休二日を原則とした週休二日制工事(現場閉所)とする。 詳細は「高山市発注の建設工事に係る週休二日制工事実施要領」に従うこと。					
分類	撮影箇所	提出部数																				
着工前	・敷地全景 ・建築物全景 ・解体内部、設備等毎 ・隣接建物の現状	1部																				
工事中	・仮設物（仮囲い、内部足場、工事看板等） ・分別解体の経過状況（作業順） ・公害対策状況・解体機械、発生材運搬車両 ・発生材処分先及び搬入写真 ・各施工状況（工程毎） ・その他監督員が必要と認め、指示した箇所	1部																				
完成時	・整地、仕上げ状況	2部																				
		<table><tr><td>工事名</td><td colspan="3">旧荘川保育園解体工事</td></tr><tr><td>図 名</td><td colspan="3">特記仕様書1</td></tr><tr><td>縮 尺</td><td>-</td><td>番 号</td><td>11 枚の内 1 号</td></tr><tr><td>設 計 年 月 日</td><td colspan="3">令和 8年 7月</td></tr><tr><td>設 計</td><td>有限 野中建築設計事務所 会社</td><td>一級建築士195187 野中 隆平</td><td></td></tr></table> 高 山 市	工事名	旧荘川保育園解体工事			図 名	特記仕様書1			縮 尺	-	番 号	11 枚の内 1 号	設 計 年 月 日	令和 8年 7月			設 計	有限 野中建築設計事務所 会社	一級建築士195187 野中 隆平	
工事名	旧荘川保育園解体工事																					
図 名	特記仕様書1																					
縮 尺	-	番 号	11 枚の内 1 号																			
設 計 年 月 日	令和 8年 7月																					
設 計	有限 野中建築設計事務所 会社	一級建築士195187 野中 隆平																				




付近見取り図

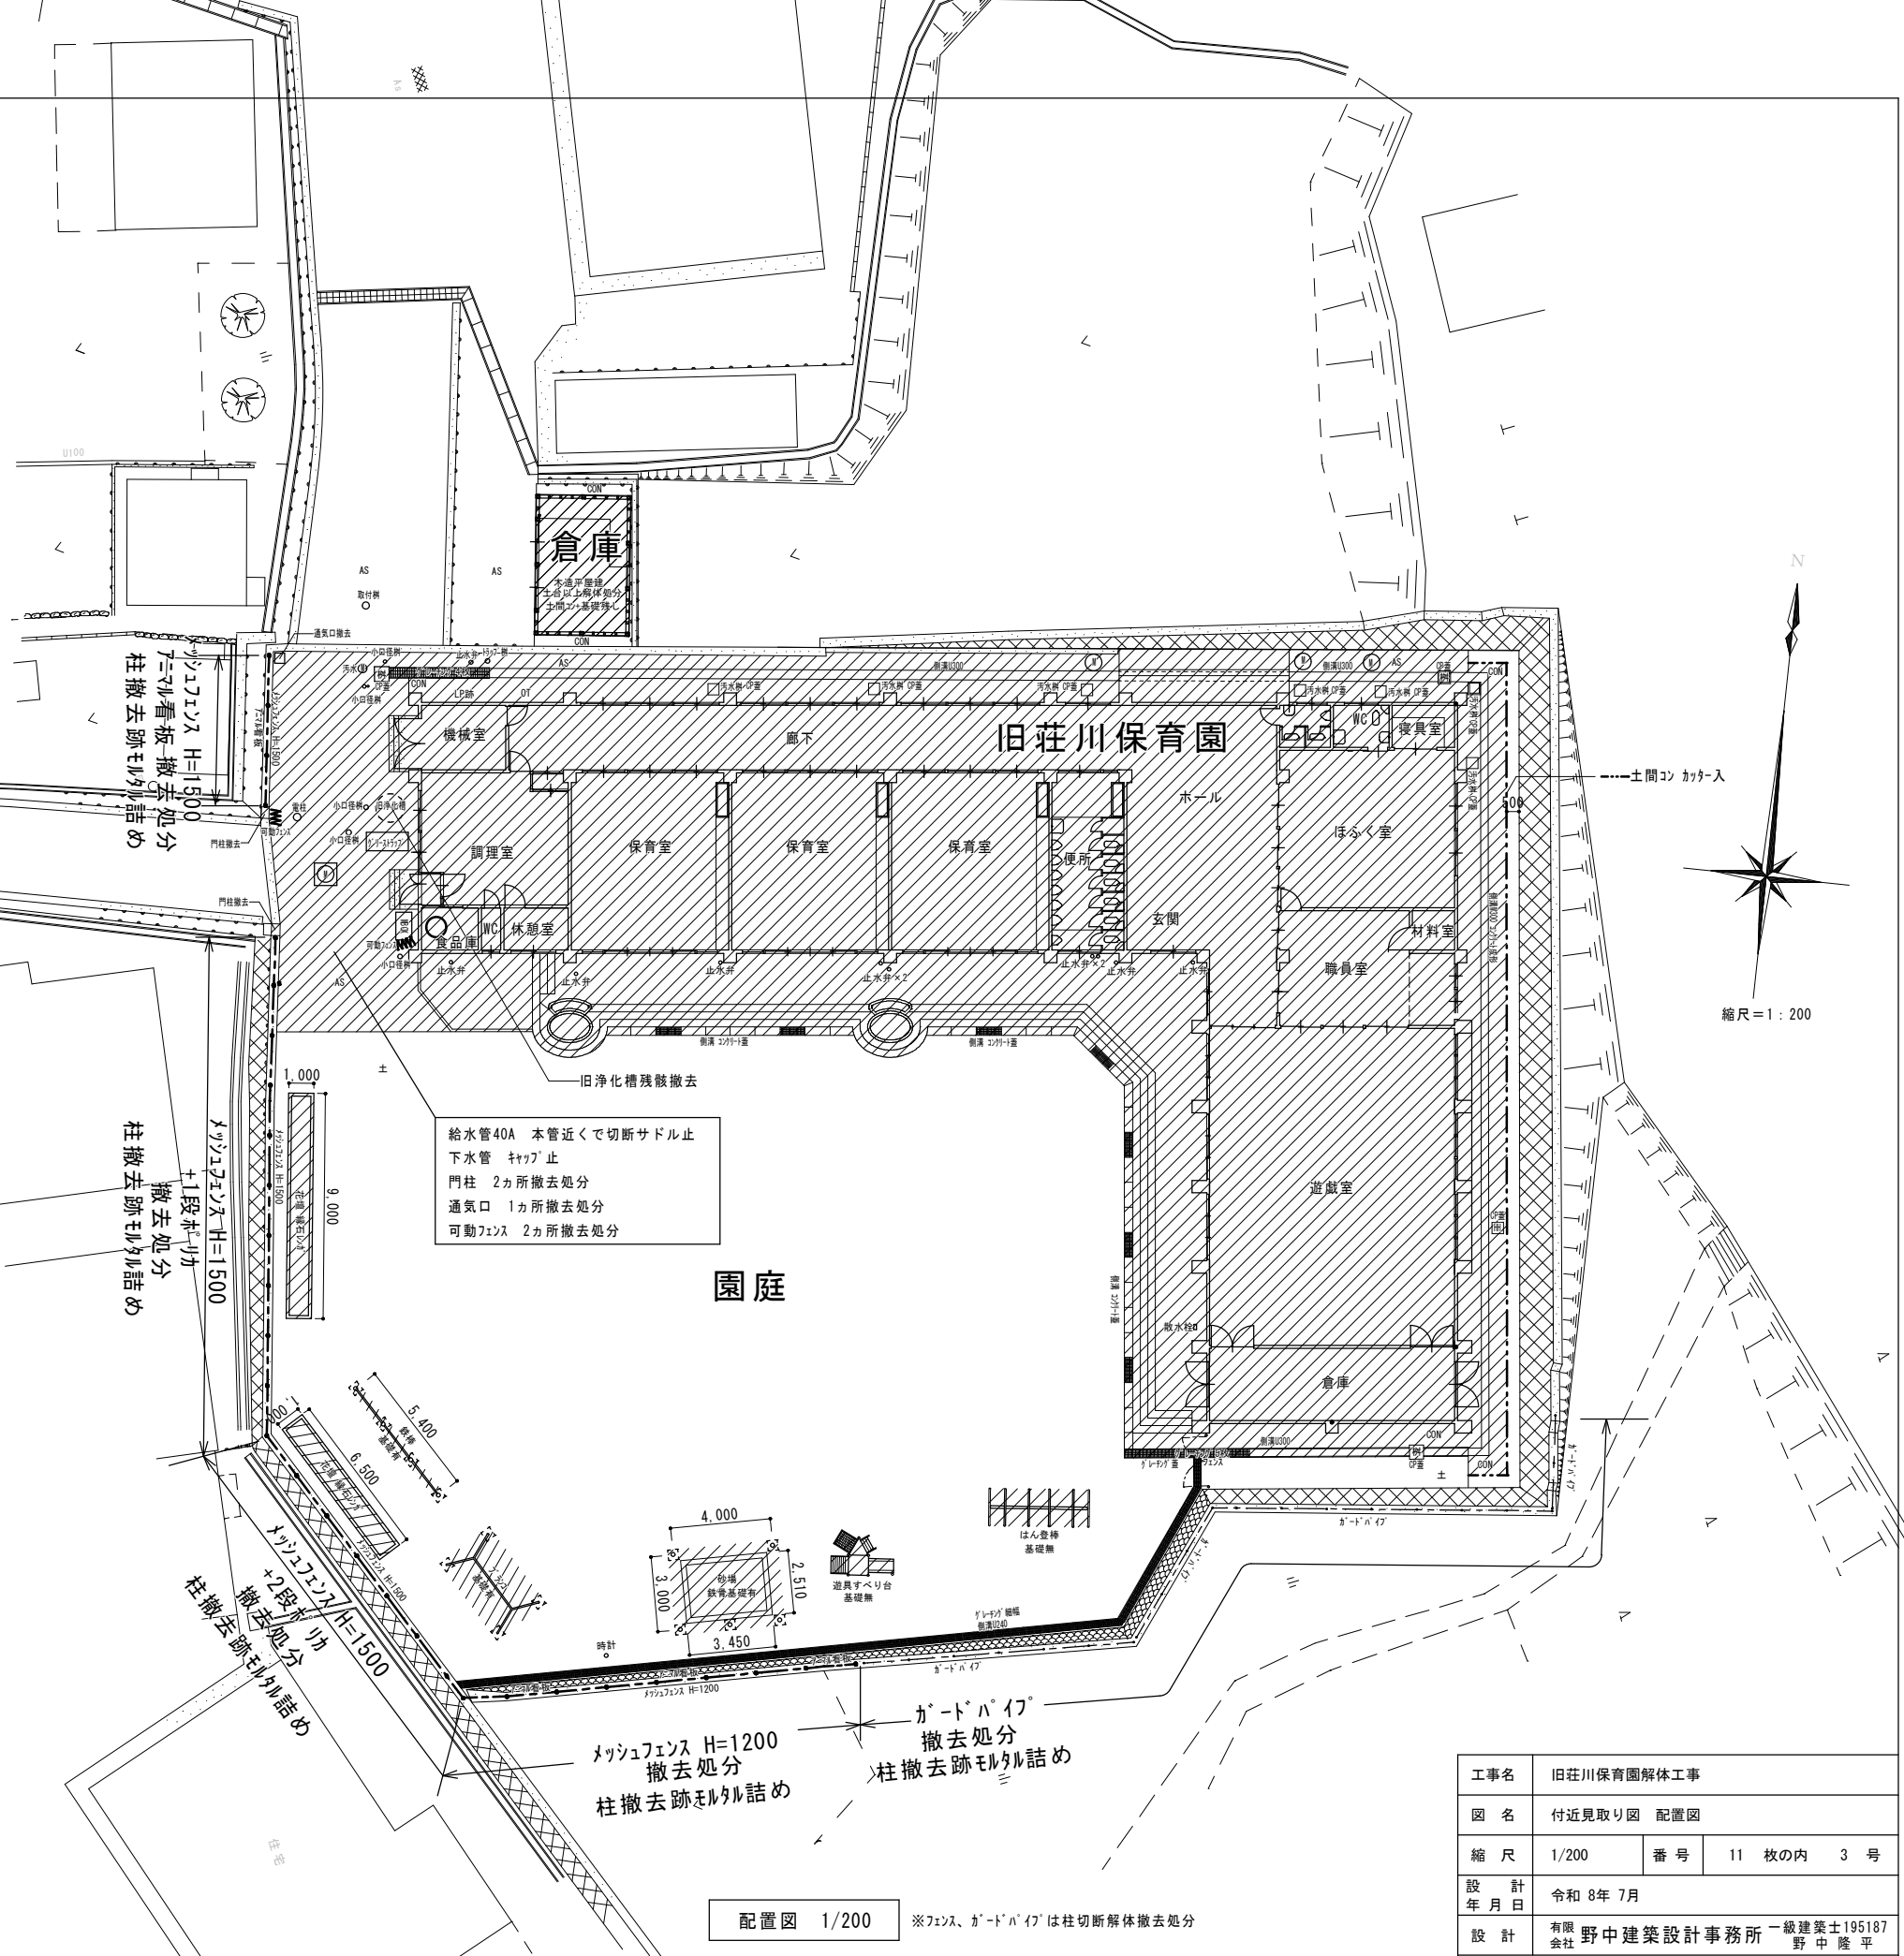

凡例

撤去対象物

工 事 名	旧荘川保育園解体工事			
図 名	付近見取り図 配置図			
縮 尺	1/200	番 号	11 枚の内 3 号	
設 計 年 月 日	令和 8年 7月			
設 計	有限 会 社 野 中 建 築 設 計 事 務 所 一 級 建 築 士 195187 野 中 隆 平			
高 山 市				

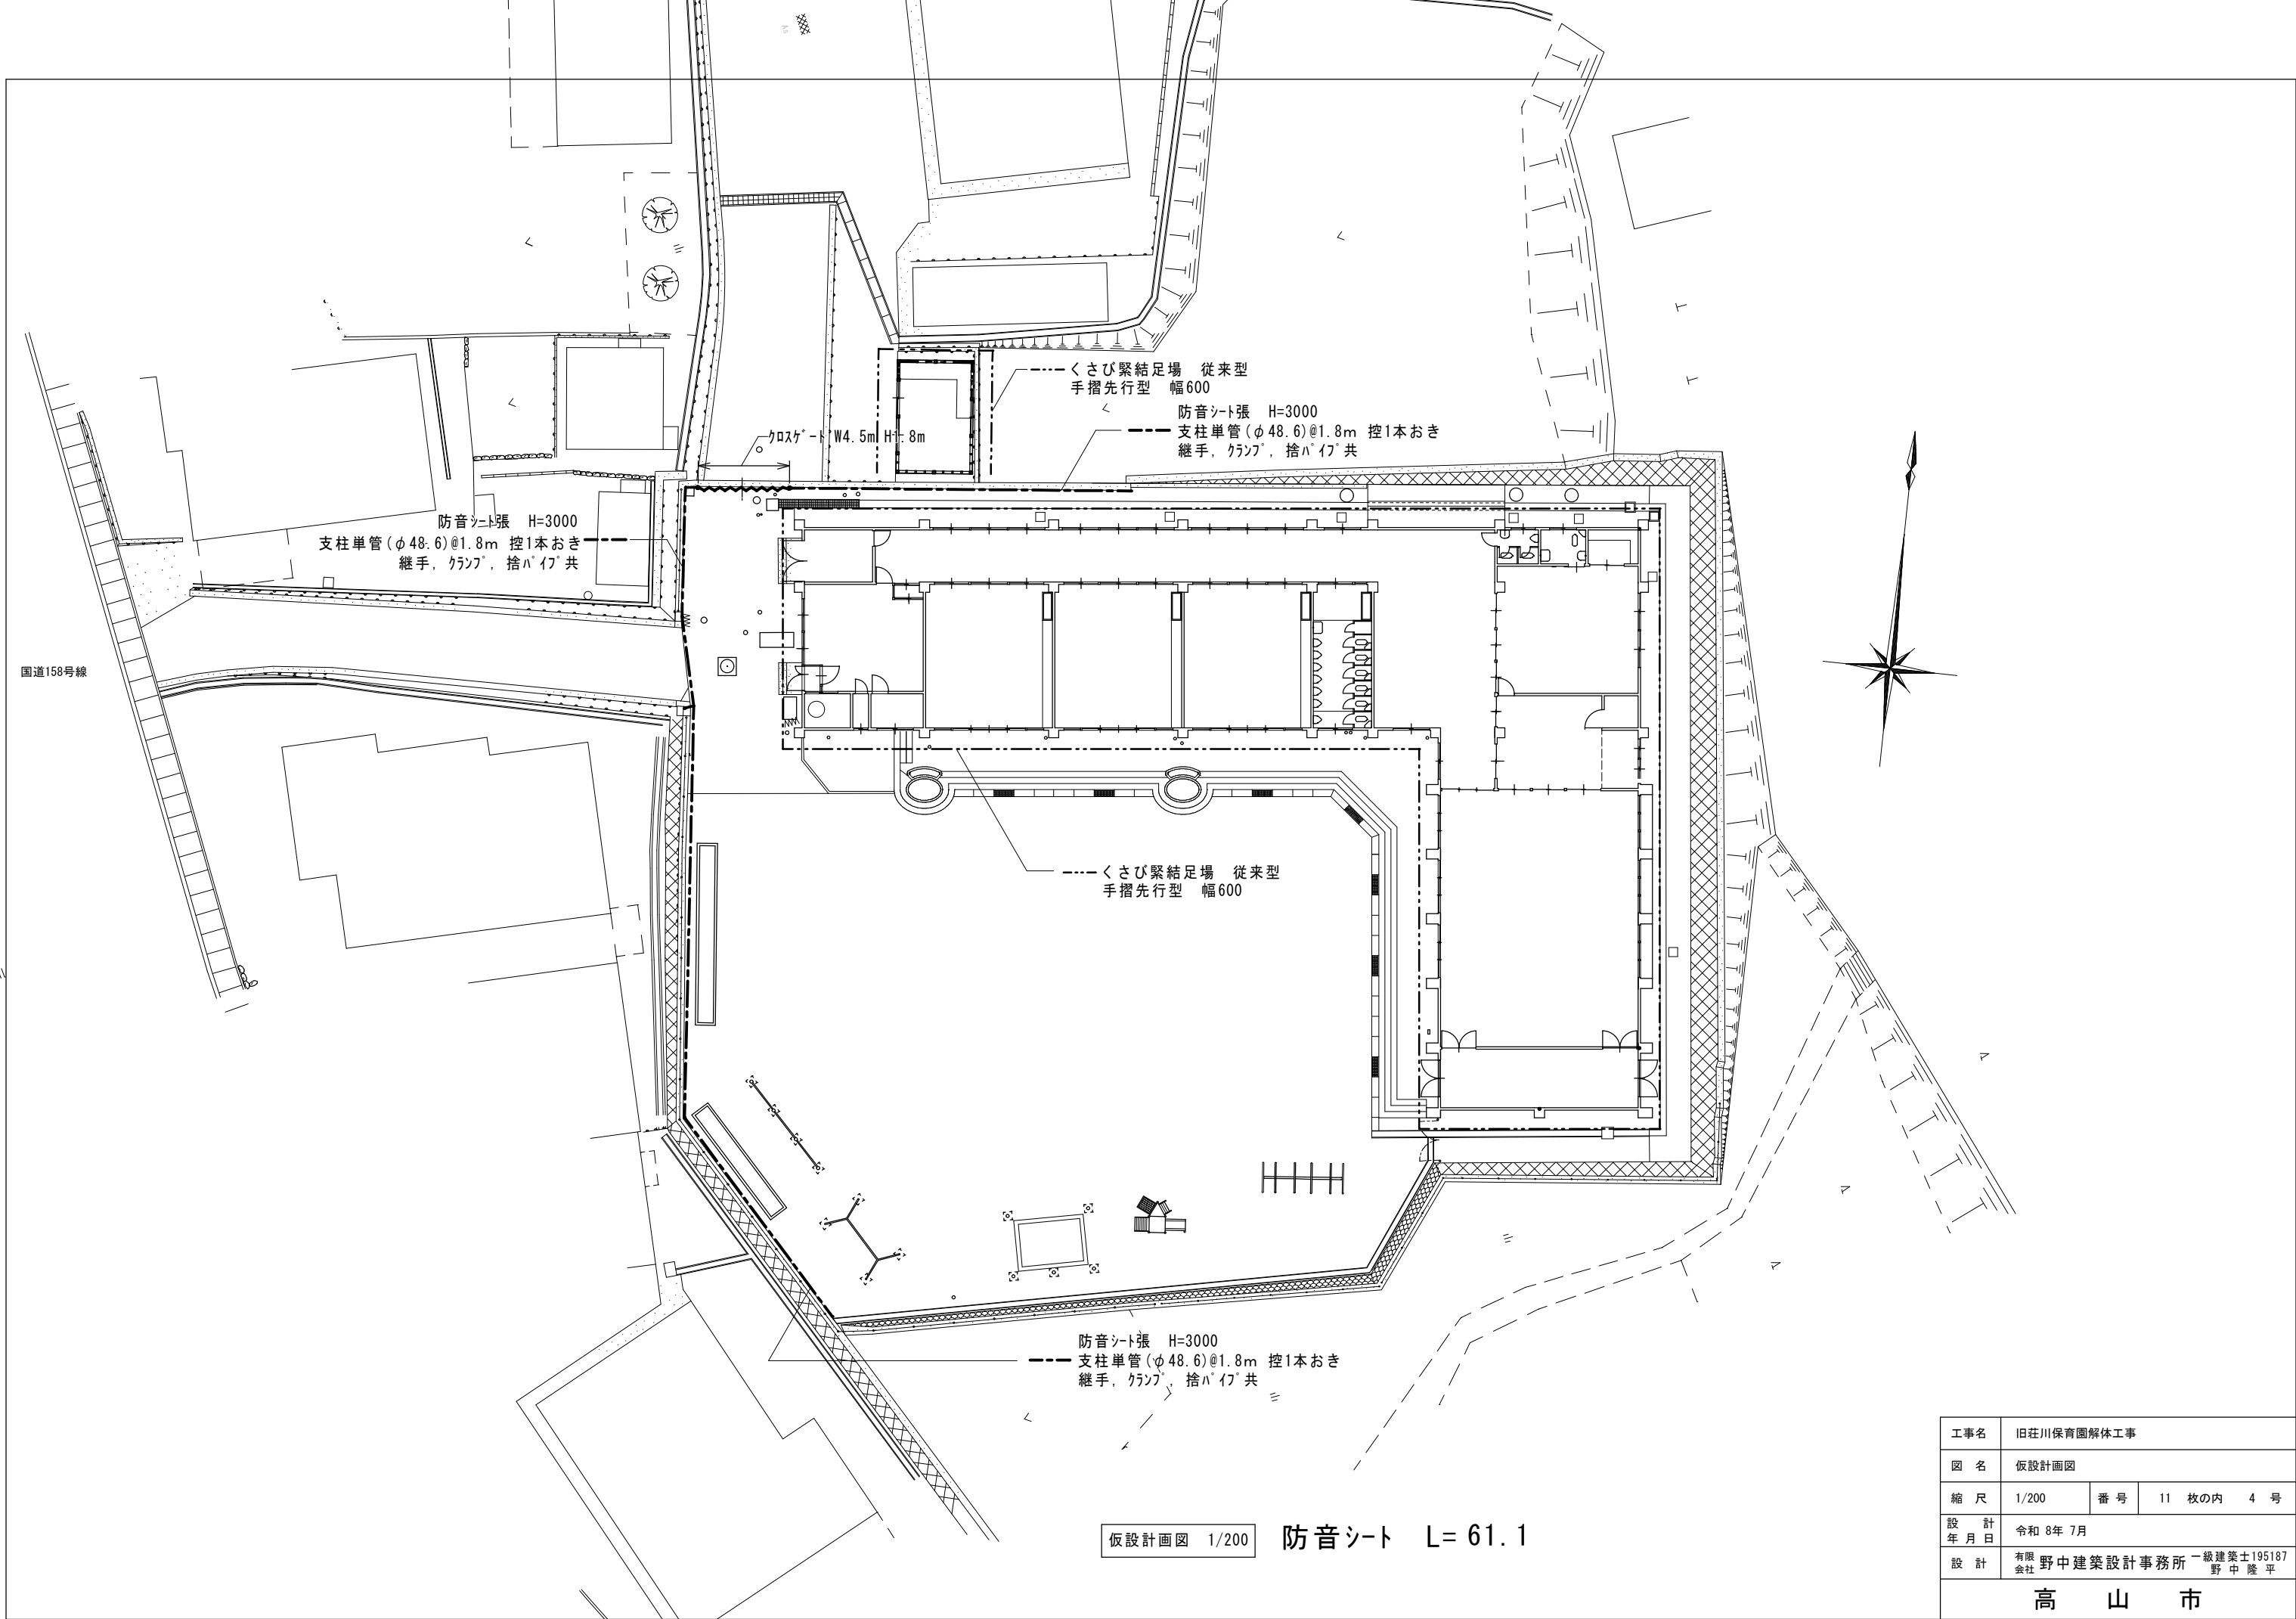


工 事 名	旧荘川保育園解体工事			
図 名	仮設計画図			
縮 尺	1/200	番 号	11 枚の内	4 号
設 計 年 月 日	令和 8年 7月			
設 計	有限 野中建築設計事務所 一級建築士195187 会社 野中 隆平			
高 山 市				

仕 上 げ 表

	床	床下断熱材	巾木	腰壁	壁	天井	備考
保 育 室	木質積層床材 アミノアルキッド樹脂塗	根太間岩綿断熱材 厚50	ラワン OP	モルタル塗 金ゴテ押入 EP シタ合板Ⅱ 厚6 VP	〰 〰	PB 厚9 捨貼+ロックウール吸音板 厚9 PB 厚9 クロス	
遊 戯 室	フローリング ウレタン塗装	根太間岩綿断熱材 厚50	ラワン OP	モルタル塗 金ゴテ押入 EP シタ合板Ⅱ 厚6 クロス	〰 〰	梁型 コンクリート打放し アクリルリシン吹付 PB 厚9 捨貼+ロックウール吸音板 厚9	
倉 庫	モルタル塗 金ゴテ			モルタル塗 金ゴテ押入 EP シタ合板Ⅱ 厚6	〰 〰	コンクリート打放し	
職 員 室	木質積層床材 アミノアルキッド樹脂	根太間岩綿断熱材 厚50	ラワン OP	モルタル塗 金ゴテ押入 EP シタ合板Ⅱ 厚6 VP	〰 〰	PB 厚9 捨貼+ロックウール吸音板 厚9	
材 料 室	木質積層床材 アミノアルキッド樹脂	根太間岩綿断熱材 厚50	ラワン OP	シタ合板Ⅱ 厚6 VP	〰	PB 厚9 VP	
ほ ふ く 室	木質積層床材 アミノアルキッド樹脂	根太間岩綿断熱材 厚50	ラワン OP	モルタル下地 クロス PB厚9 クロス	〰 〰	PB 厚9 捨貼+ロックウール吸音板 厚9 PB 厚9 クロス	
寝 具 室	木質積層床材 アミノアルキッド樹脂	根太間岩綿断熱材 厚50	ラワン OP	モルタル塗 金ゴテ押入 EP	〰	PB 厚9 VP	
便所(ほふく室)	木質積層床材 アミノアルキッド樹脂 磁器モザイクタイル		ラワン OP ラワン OP	半磁器タイル 75角	モルタル下地 クロス	石綿セメント板900×900 厚6 EP	
玄関・ホール	フローリング ウレタン塗装 玉砂利洗い出し		ラワン OP 一部テラゾーフロク	モルタル塗 金ゴテ押入 EP シタ合板Ⅱ 厚6 クロス	〰 〰	PB 厚9 捨貼+ロックウール吸音板 厚9	
職員便所	磁器モザイクタイル			半磁器タイル 75角	ト・ロマイトフラスター下地 クロス	石綿セメント板900×900 厚6 EP	
廊 下	フローリング ウレタン塗装	根太間岩綿断熱材 厚50	ラワン OP	モルタル塗 金ゴテ押入 EP シタ合板Ⅱ 厚6 クロス	〰 〰	PB 厚9 捨貼+ロックウール吸音板 厚9 PB 厚9 VP	
便 所	フローリング ウレタン塗装 磁器モザイクタイル モルタル塗 ノンスリップ仕上		ラワン OP(手洗場)	半磁器タイル 75角	モルタル下地 クロス PB厚9 クロス	石綿セメント板900×900 厚6 EP	
調 理 室	樹脂系弾性床(タフフレックスフロア)			半磁器タイル 100角	ト・ロマイトフラスター下地 クロス	石綿セメント板900×900 厚6 EP	
食 品 庫	モルタル塗 金ゴテ			モルタル塗 金ゴテ押入 EP	〰	PB 厚9 VP	
休 憩 室	ラワンベニヤ	根太間岩綿断熱材 厚50	タタミ寄	繊維塗壁	〰	杉柂PB 厚7	
便所(調理室)	磁器モザイクタイル			半磁器タイル 75角	ト・ロマイトフラスター下地 半磁器タイル 75角	石綿セメント板900×900 厚6 EP	
機 械 室	モルタル塗 金ゴテ			モルタル塗 金ゴテ押入 EP	RV12	コンクリート打放し	

VP ビニールヘンキ PB フラスターボード
EP エマルジョンヘンティ
OP オイルヘンティ


工事名	旧荘川保育園解体工事		
図 名	仕上げ表		
縮 尺		番 号	11 枚の内 5 号
設 計 年 月 日	令和 8年 7月		
設 計	有限 会社	野中建築設計事務所	一級建築士195187 野 中 隆 平
高 山 市			

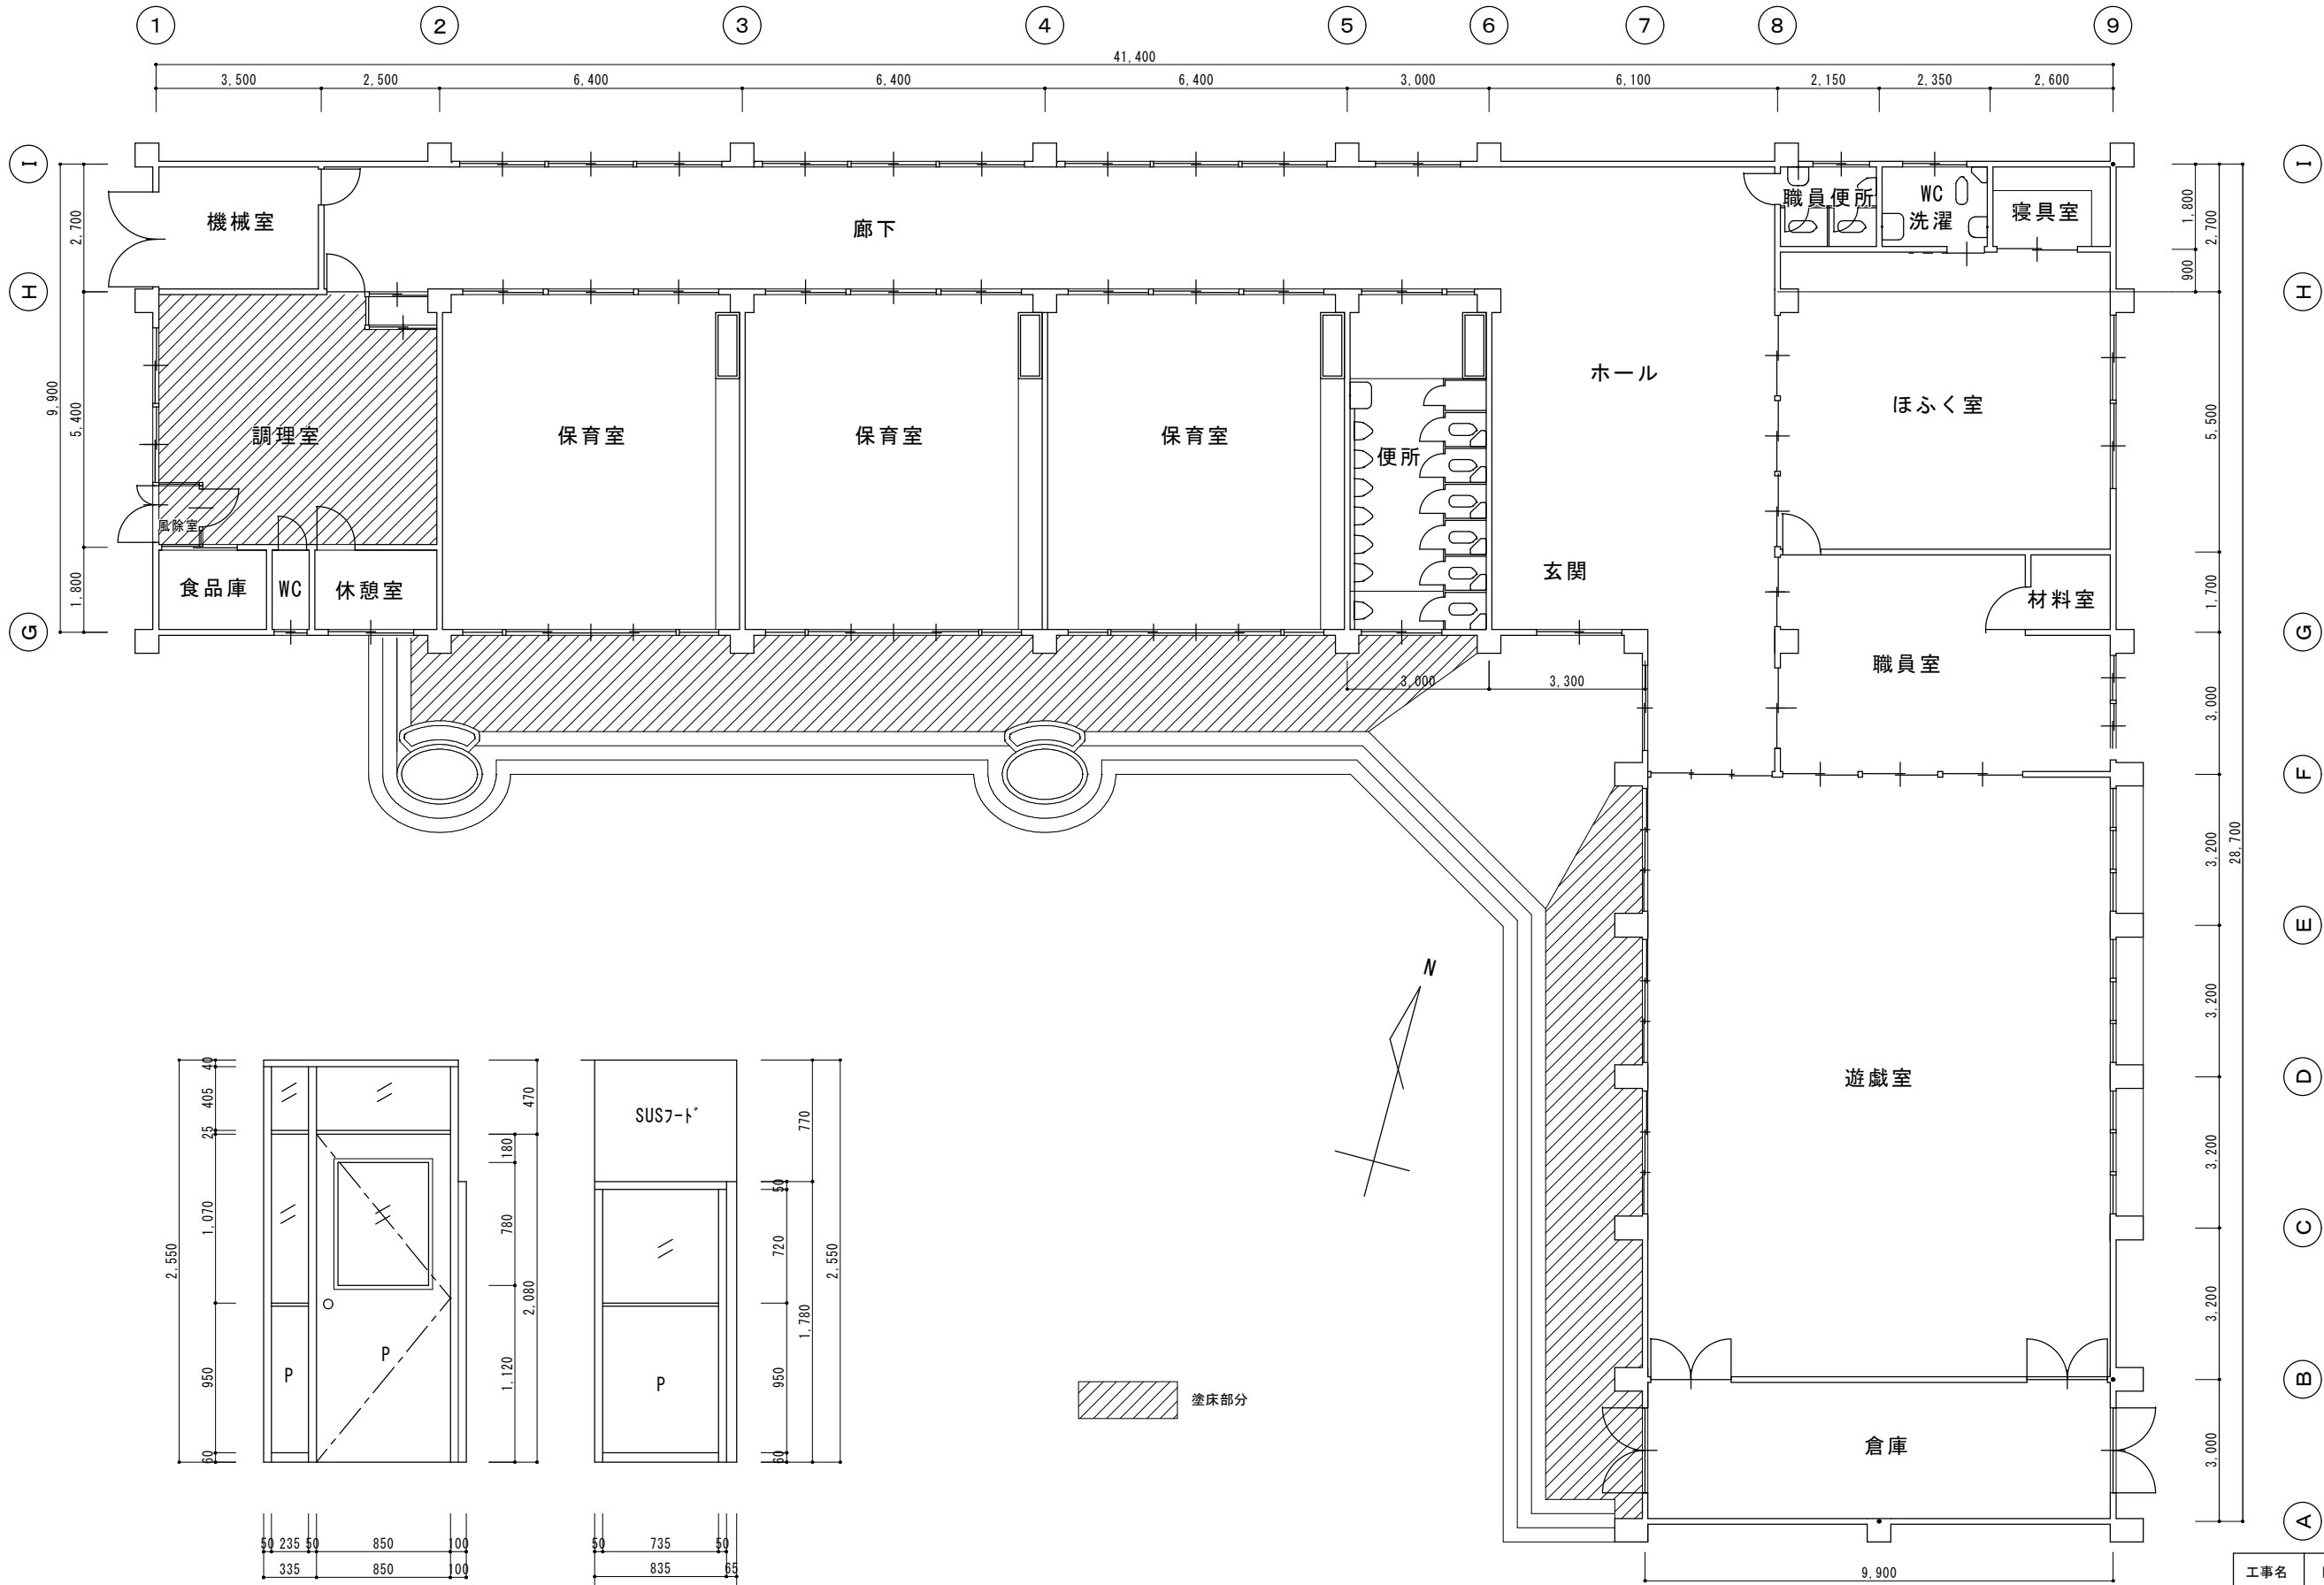

調理室-風除室間7/8ミレ-テーション姿図 1/30


平面図 1/100

工事名	旧荘川保育園解体工事			
図 名	平面図 調理室-風除室7/8ミレ-テーション姿図			
縮 尺	1/100 1/30	番 号	11 枚の内 6 号	
設 計 年 月 日	令和 8年 7月			
設 計	有限 野中建築設計事務所 一級建築士195187 会社 野 中 隆 平			
高 山 市				

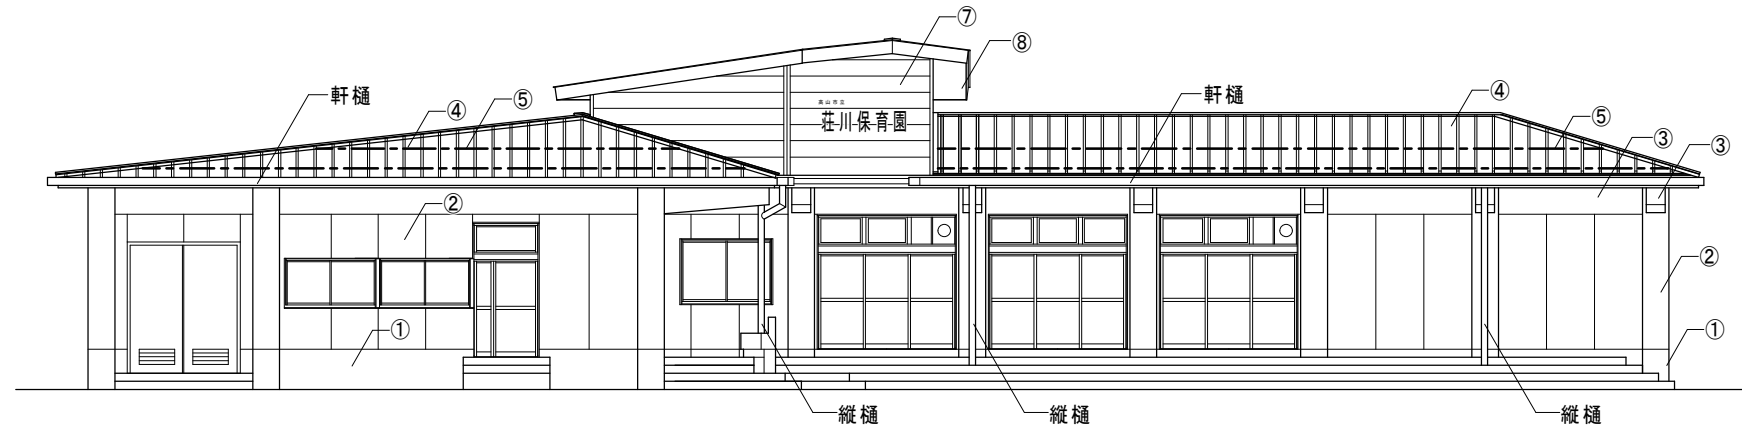


西側立面図 1/100


- ① 基礎 モルタル金ゴテ押エ
- ② 壁・柱型 コンクリート打肌厚吹リシ吹付 コ押エ(クレー掛け)
- ③ 梁型 コンクリート打肌アクリルシ吹付(軒天も同様)
- ④ 屋根 長尺カ-鉄板 厚0.3 瓦棒葺き(A号) アスファルトフェルト20kg
- ⑤ 雪止マ-ンゲル L-60×60×6 OP 受金物@728
- ⑥ 塔屋部屋根 長尺横葺き フッ素鋼板0.35
- ⑦ 塔屋部壁 中空セ-メント板 t=26 吹付塗装
- ⑧ 塔屋部軒天 ケ-カル板 厚6 AEP

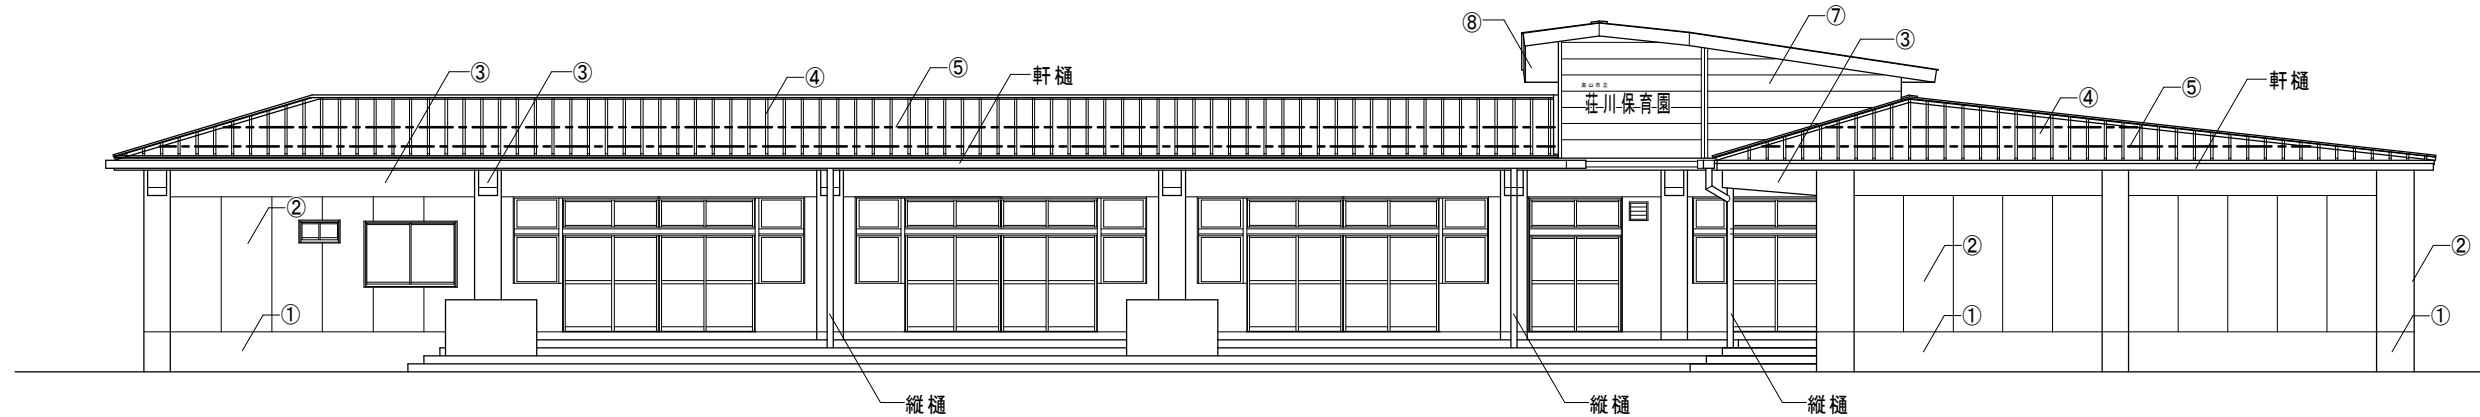

南側立面図 1/100

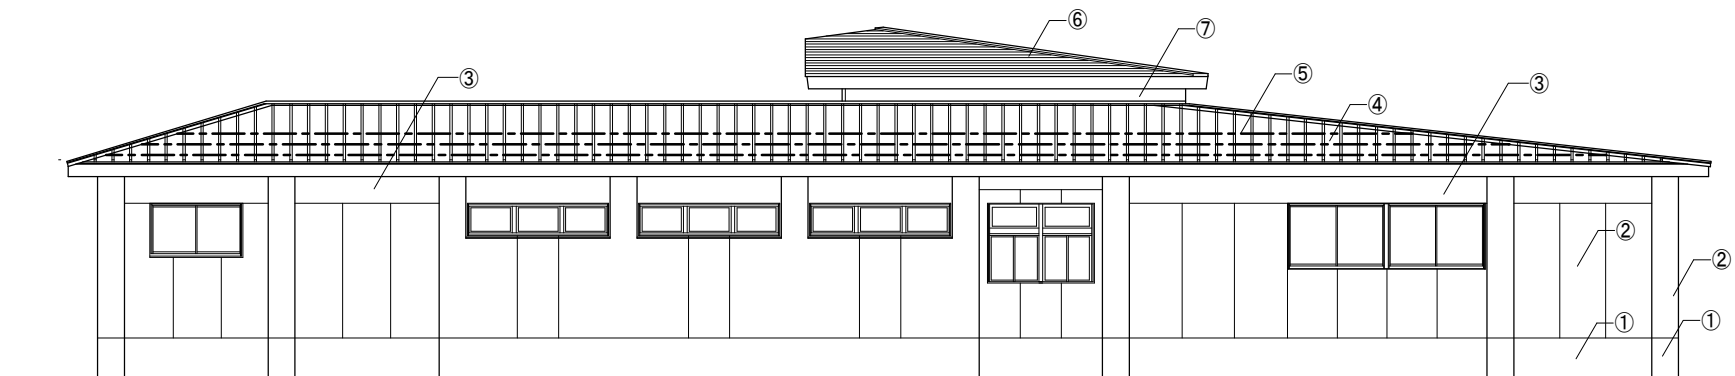


東側立面図 1/100

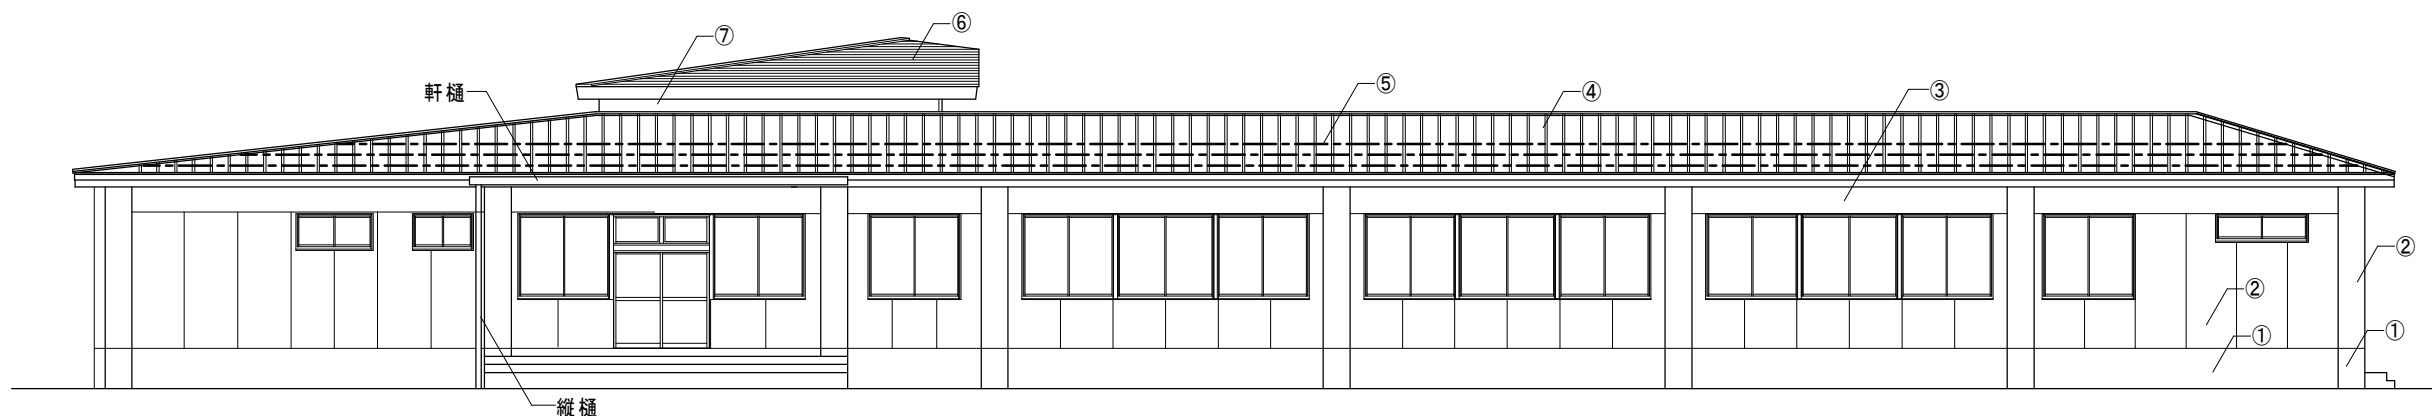


北側立面図 1/100


工事名	旧荘川保育園解体工事			
図 名	立面図			
縮 尺	1/100	番 号	11 枚の内	7 号
設 計 年 月 日	令和 8年 7月			
設 計	有限 野中建築設計事務所 一級建築士195187 会社 野中 隆平			
高 山 市				

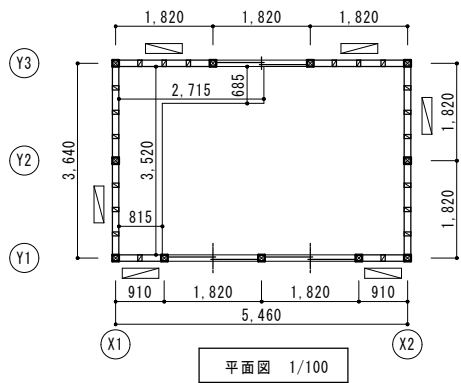


柱 120×120
筋交い 30×100
間柱 75×120 @455
胴縁 45×55 @420
垂木 40×82 @455

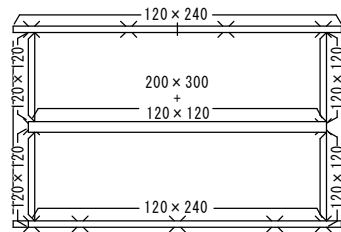


梁伏図 1/100

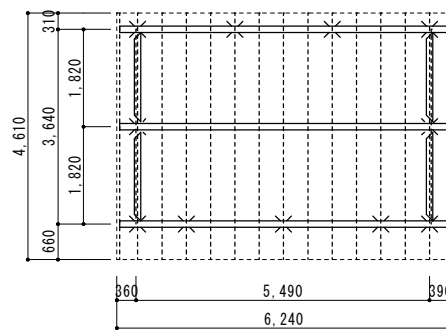


小屋伏図 1/100

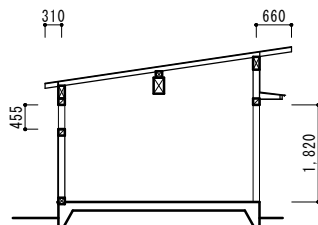

断面図 1/100

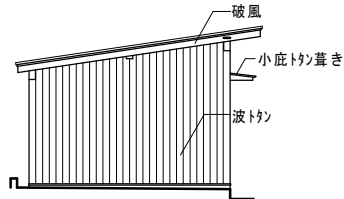


北側立面図 1/100

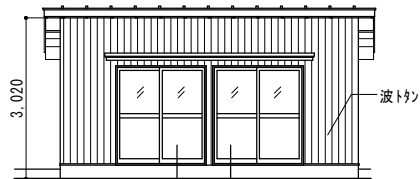


西側立面図 1/100

7mm引違い戸
W1700 H1820
見込 70
腰パネル
2カ所

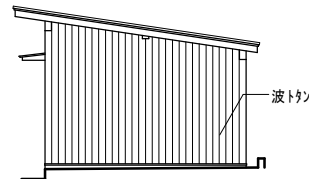


南側立面図 1/100

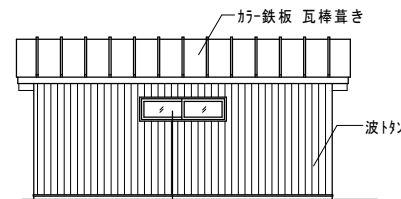


東側立面図 1/100


7mm引違い窓
W1700 H455
見込 70
1カ所

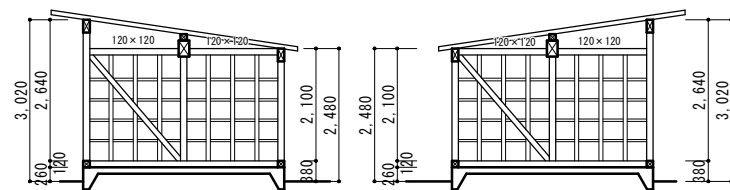


X1軸組図 1/100

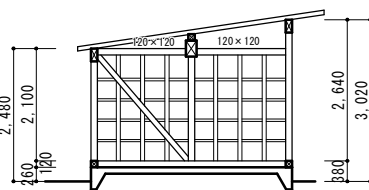


X2軸組図 1/100

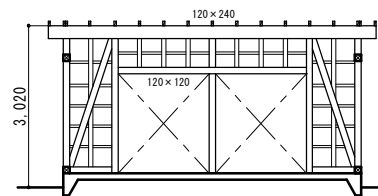

Y1軸組図 1/100

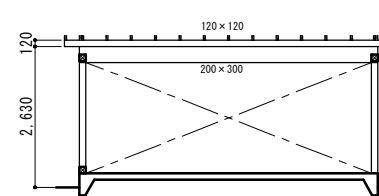



Y2軸組図 1/100

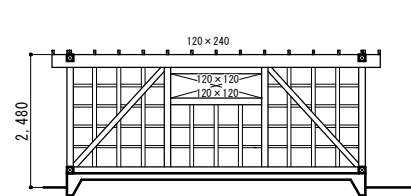

Y3軸組図 1/100


工事名	旧荘川保育園解体工事			
図 名	倉庫平面図 立面図 軸組図 伏図			
縮 尺	1/100	番 号	11 枚の内	8 号
設 計 年 月 日	令和 8 年 7 月			
設 計	有限 野中建築設計事務所 一級建築士195187 会社 野 中 隆 平			
高 山 市				

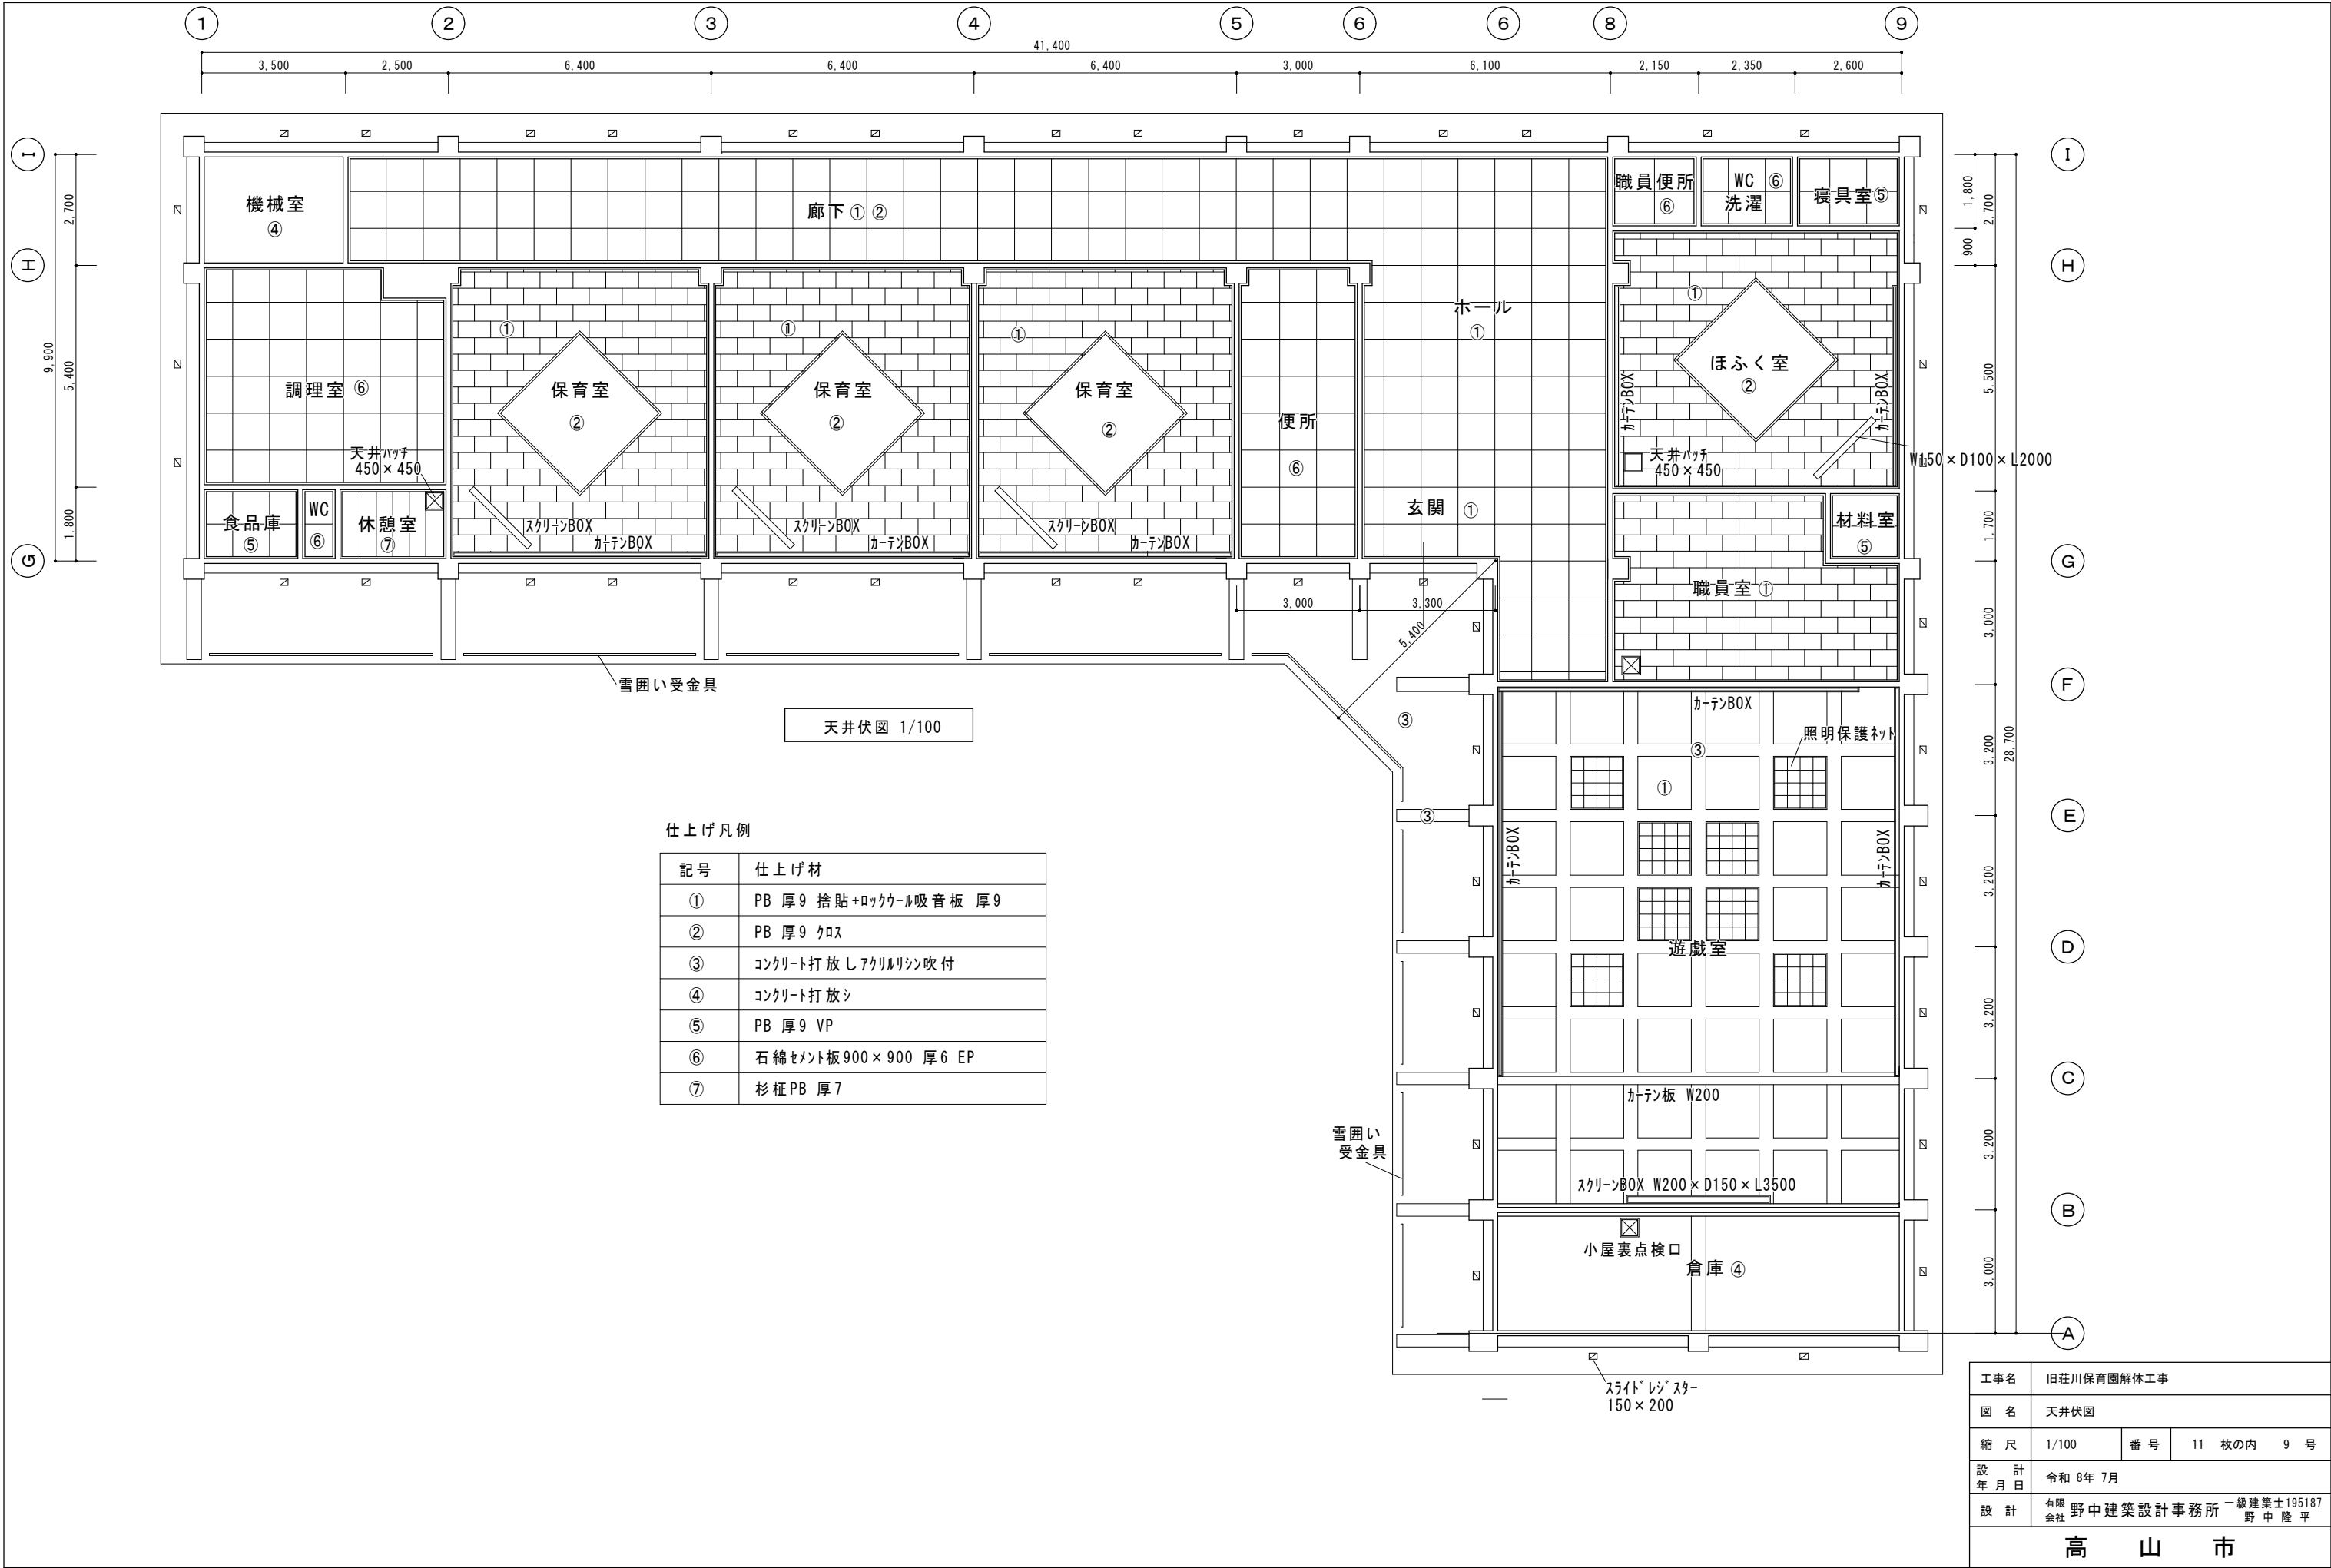

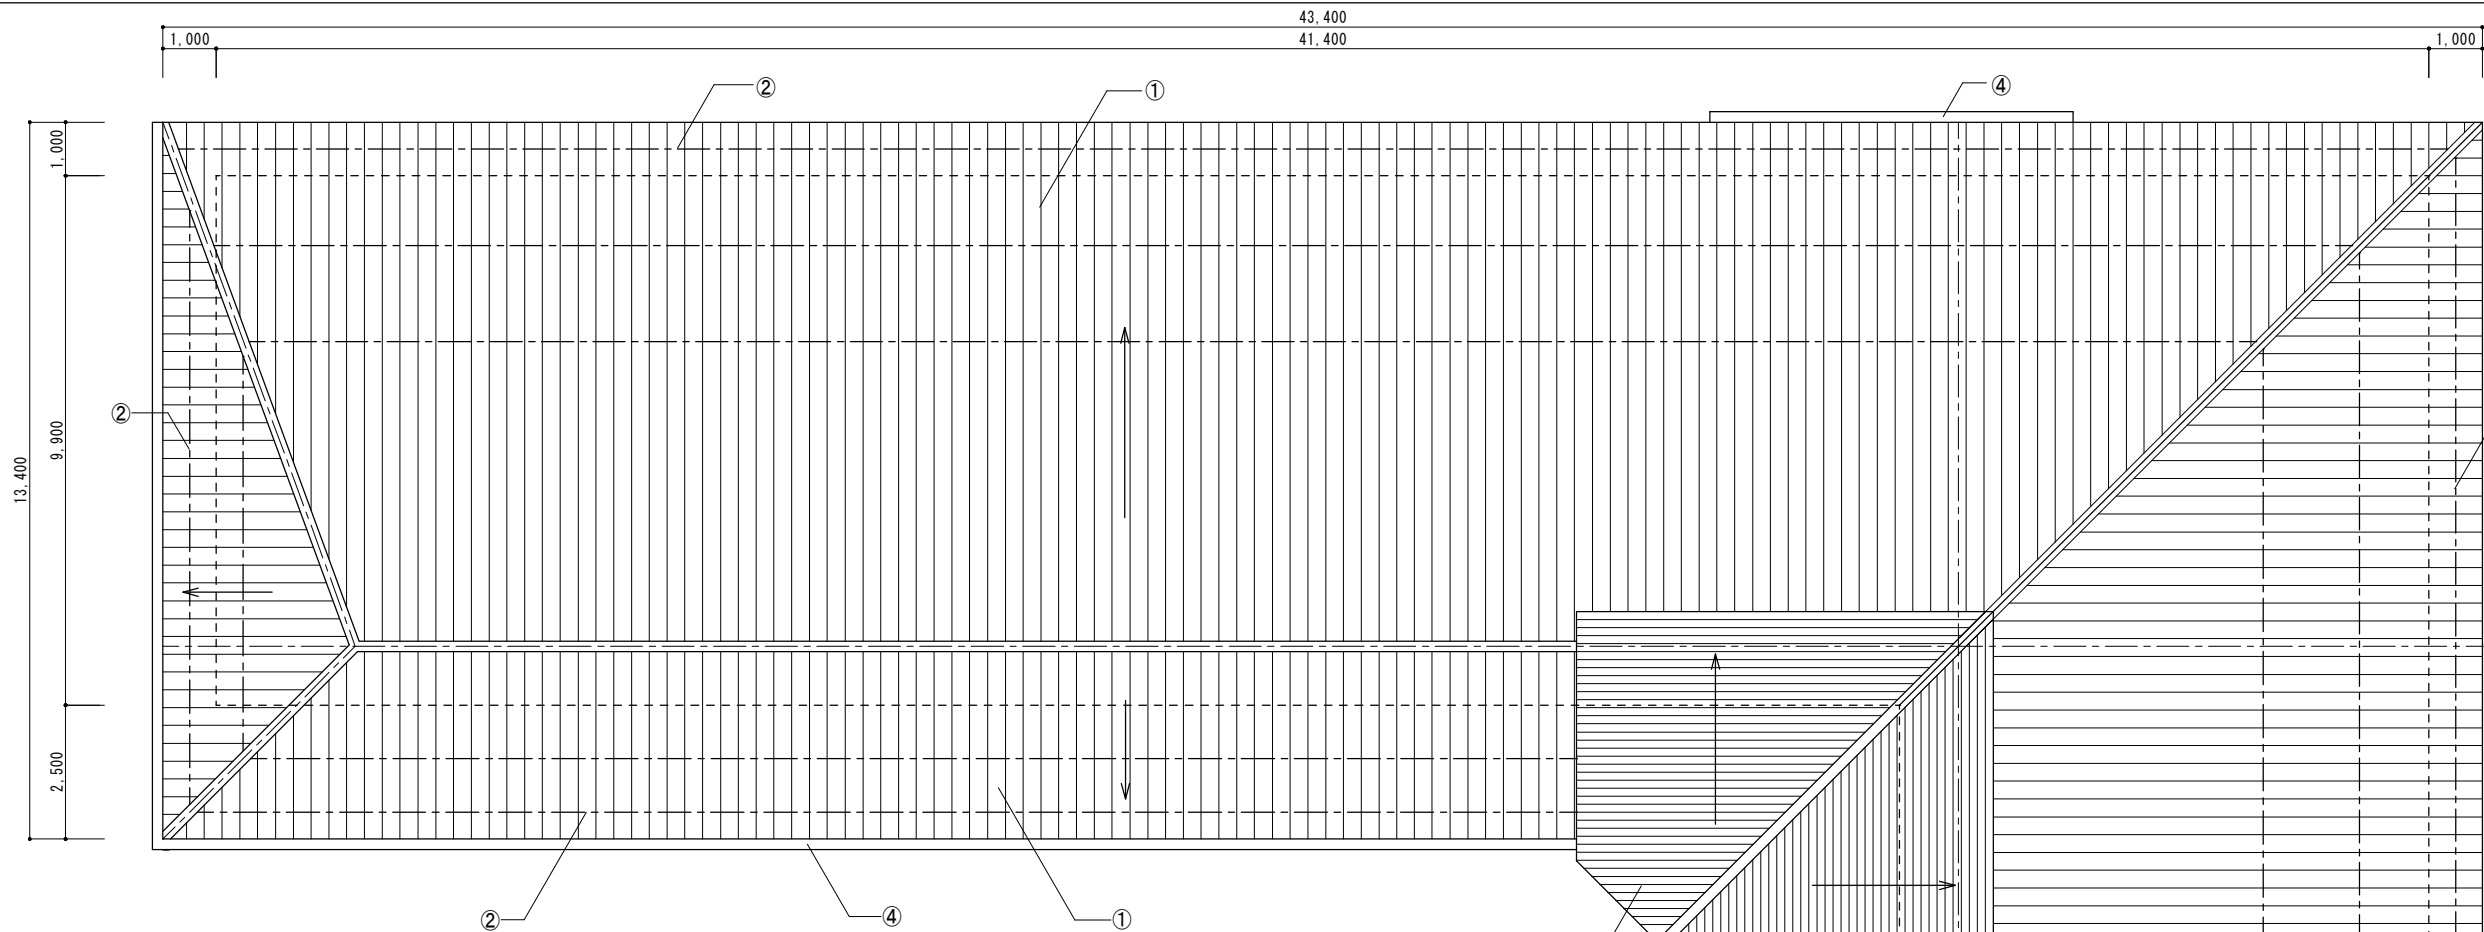


屋根伏図 1/100

- ① 屋根 長尺ｶｰﾃﾞｰ鉄板 厚0.3 アクリルシリコン樹脂塗装 瓦棒葺き(A号) アスファルトフェルト20kg
- ② 雪止ﾏﾝｸﾞﾙ L-60×60×6 OP 受金物@728
- ③ 塔屋部屋根 長尺横葺き フッ素鋼板0.35
- ④ 鉄板製軒樋 厚1.2 OP

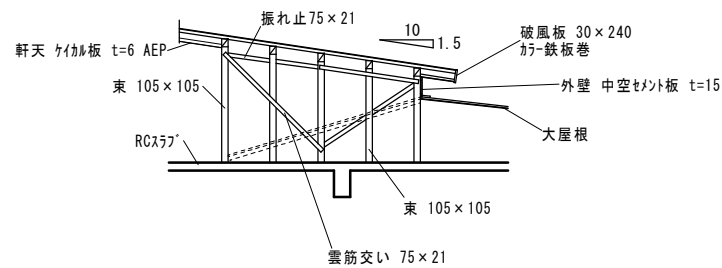


塔屋断面図 1/100

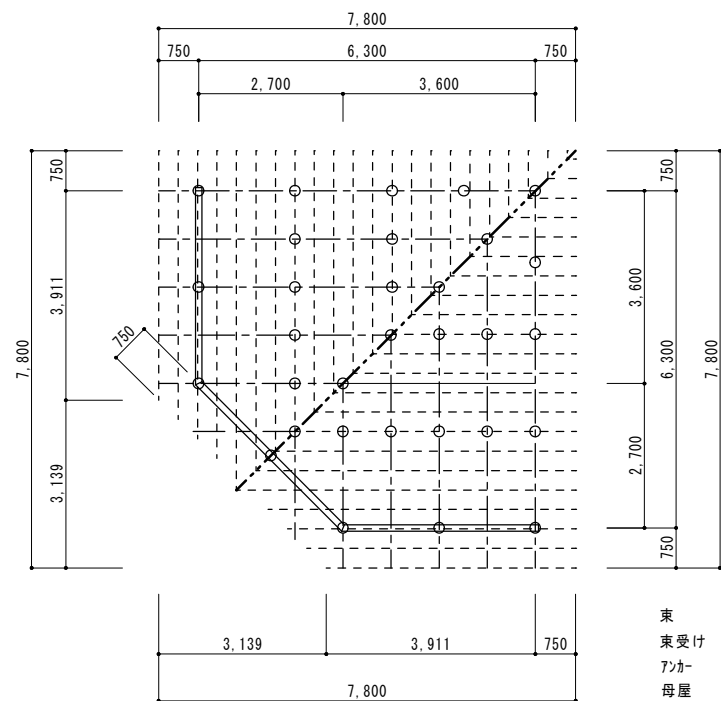


塔屋小屋伏図 1/100

- 束 105×105
- 束受け 105×60
- ｱﾝｶｰ 13φ @1800
- 母屋 120×150 @900
- 振れ止 75×21
- 雲筋交 75×21
- 垂木 60×60@364
- 棟木 120×150
- 野地板 t=12

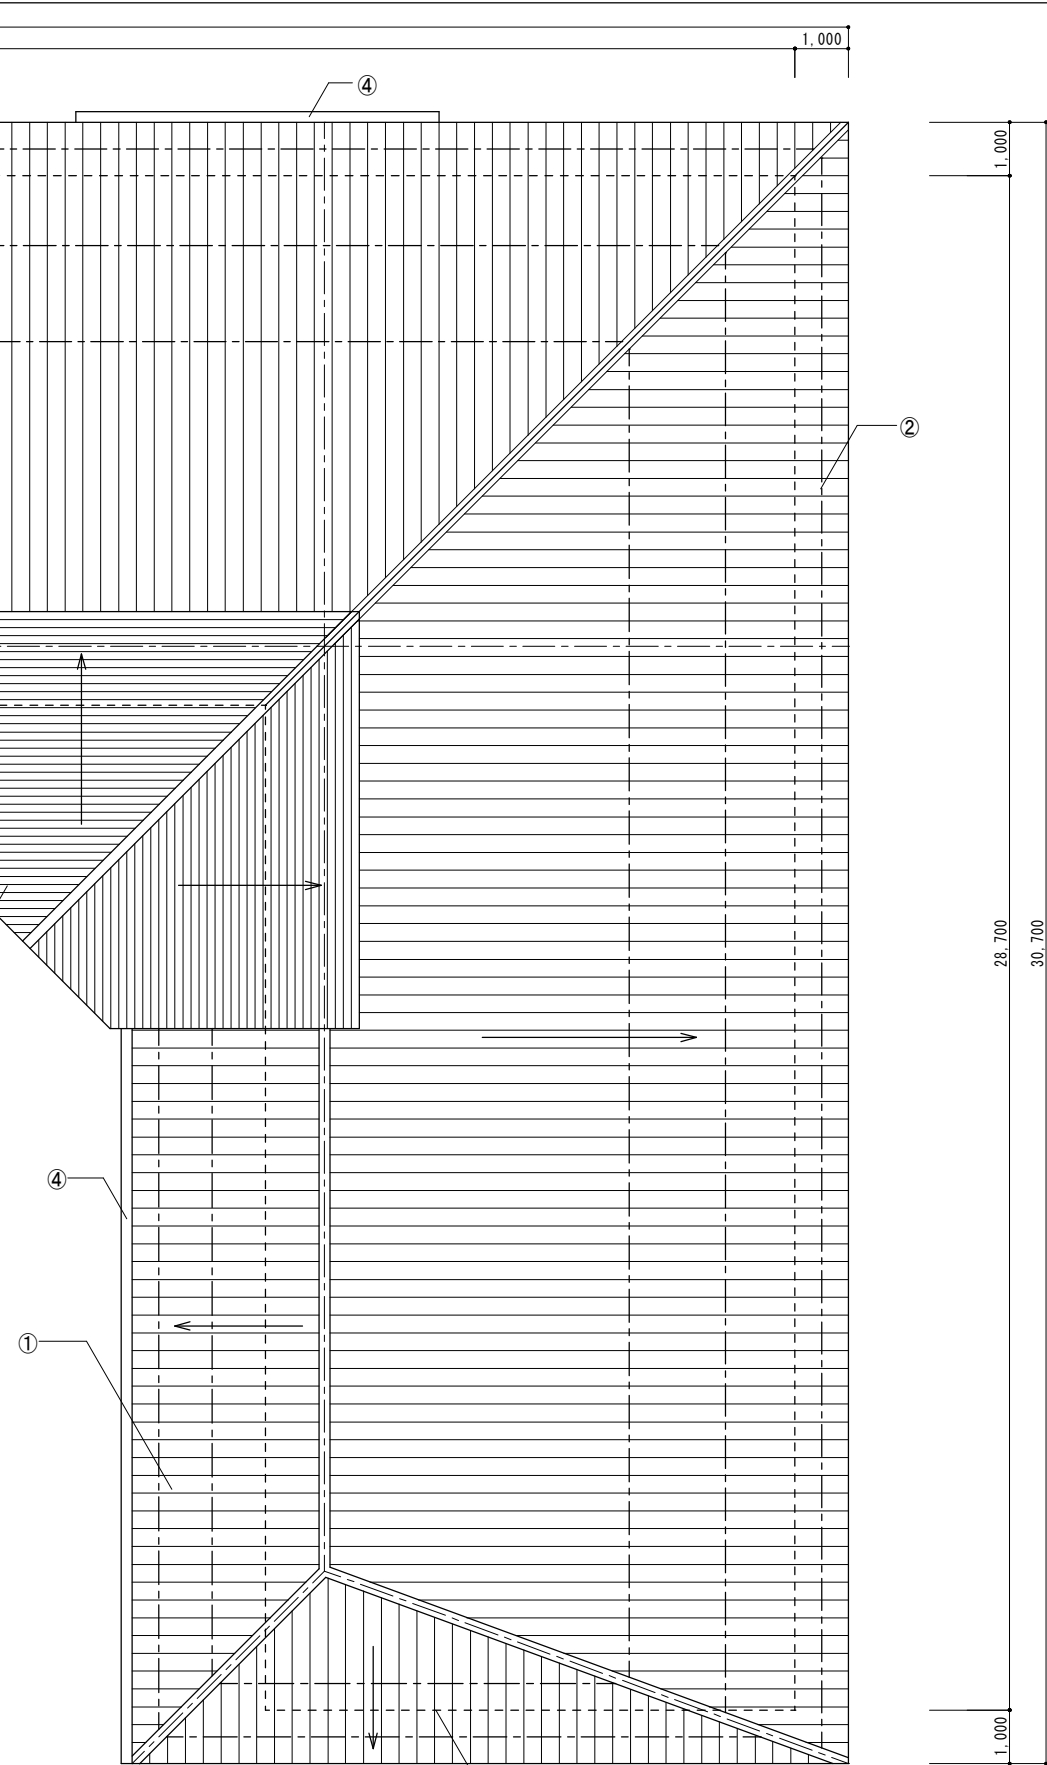


工事名	旧荘川保育園解体工事				
図 名	屋根伏図 塔屋屋根伏図				
縮 尺	1/100	番 号	11	枚の内	10 号
設 計 年 月 日	令和 8年 7月				
設 計	有限 会社 野中建築設計事務所 一級建築士195187 野 中 隆 平				
高 山 市					

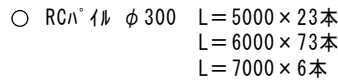

同上既設杭ケーシング工法により全数撤去

工事名	旧住川保育園解体工事		
図 名	杭基礎詳細図 杭配置図		
縮 尺	1/100 1/30	番 号	11 枚の内 11 号
設 計 年 月 日	令和 8年 7月		
設 計	有限 野中建築設計事務所 一級建築士195187 会社 野 中 隆 平		
高 山 市			

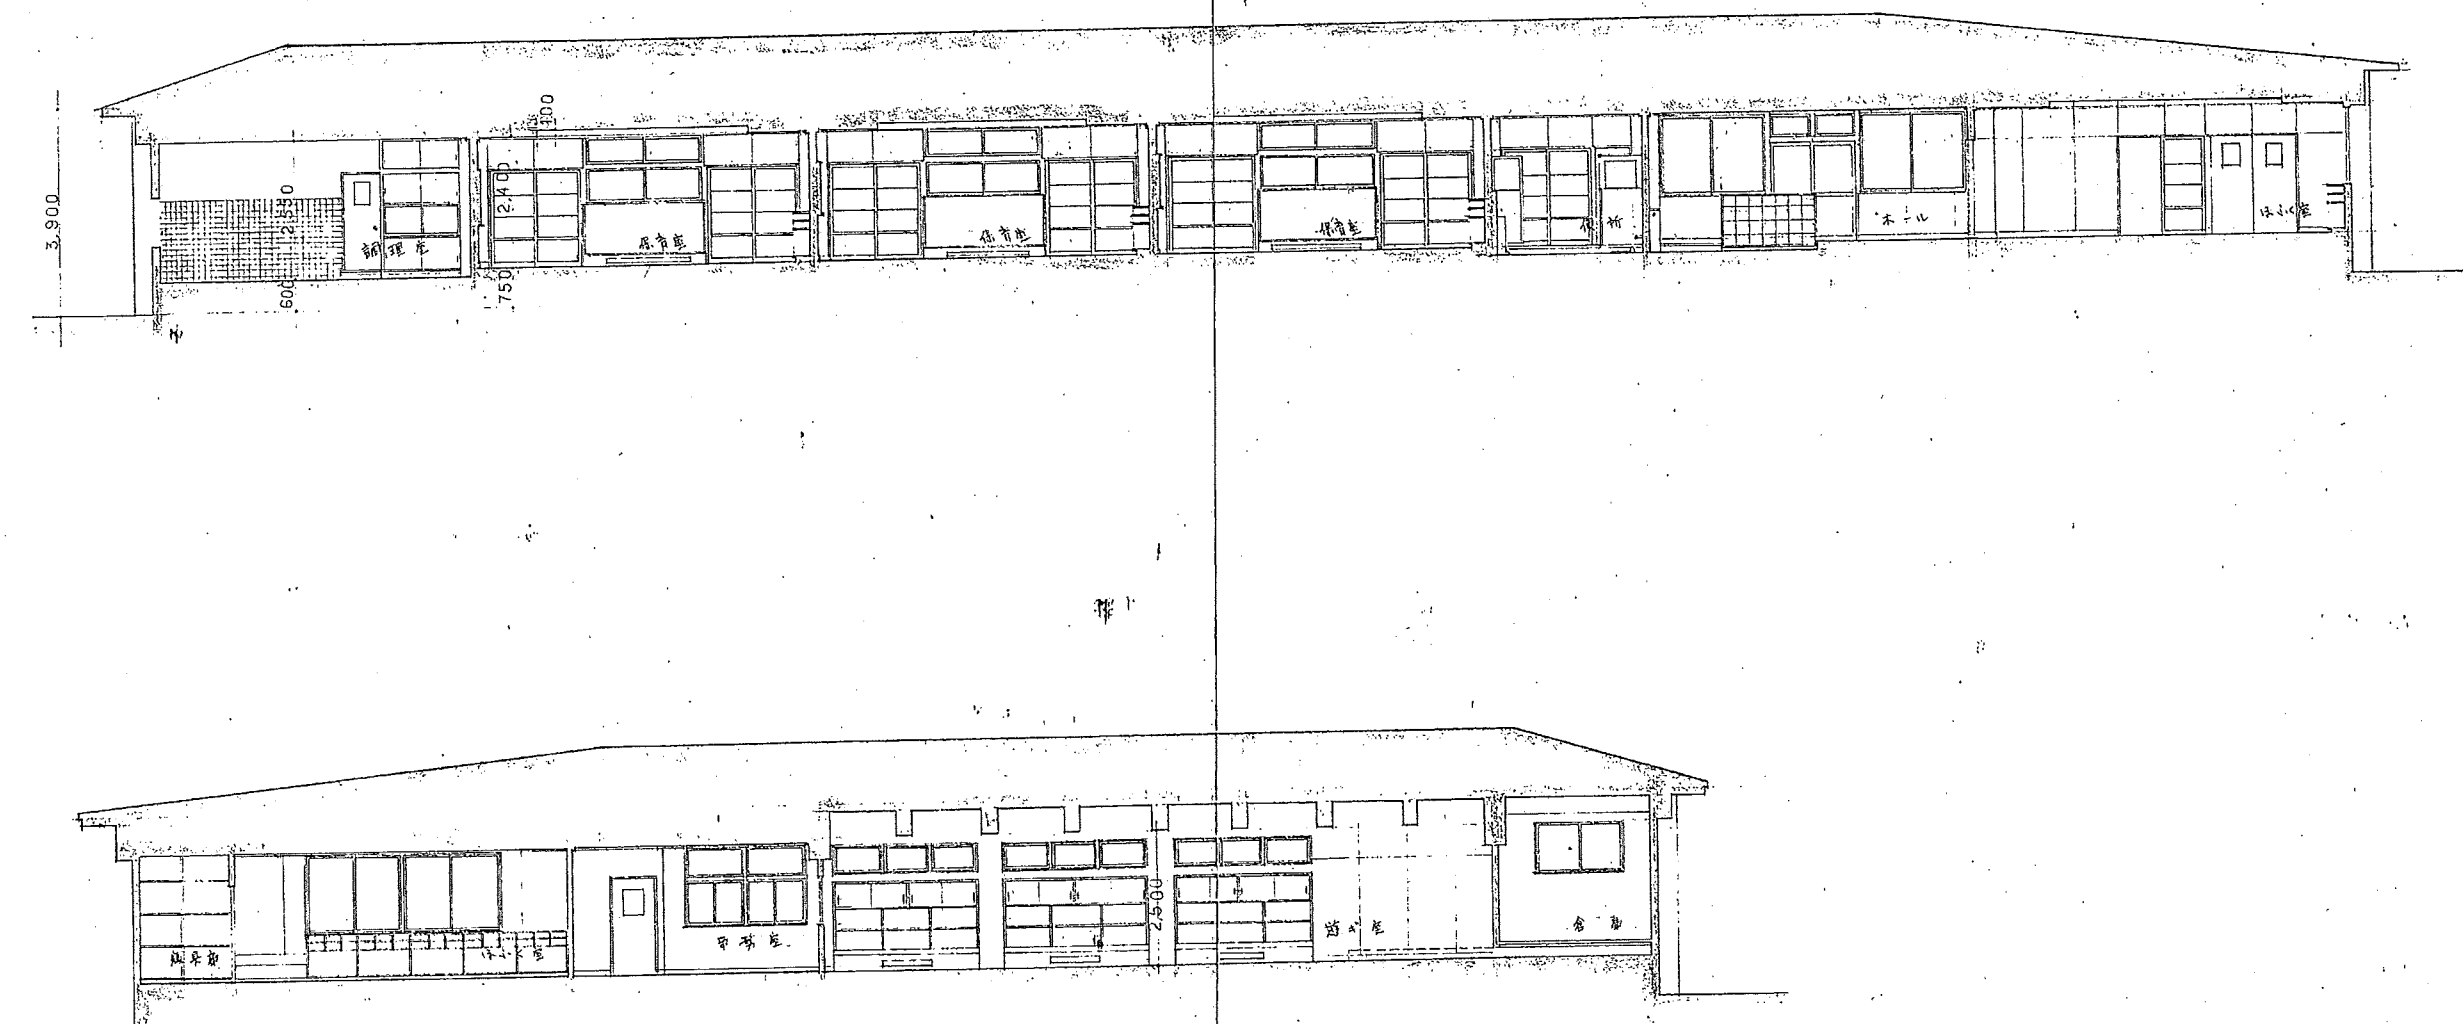

参考図 1


工事名 荘川村立保育園新築工事

図名 断面図





縮尺 1:100 設計


高山市昭和町2丁目104の3 板津設計事務所 第38519号 板津忠夫

【整理番号】





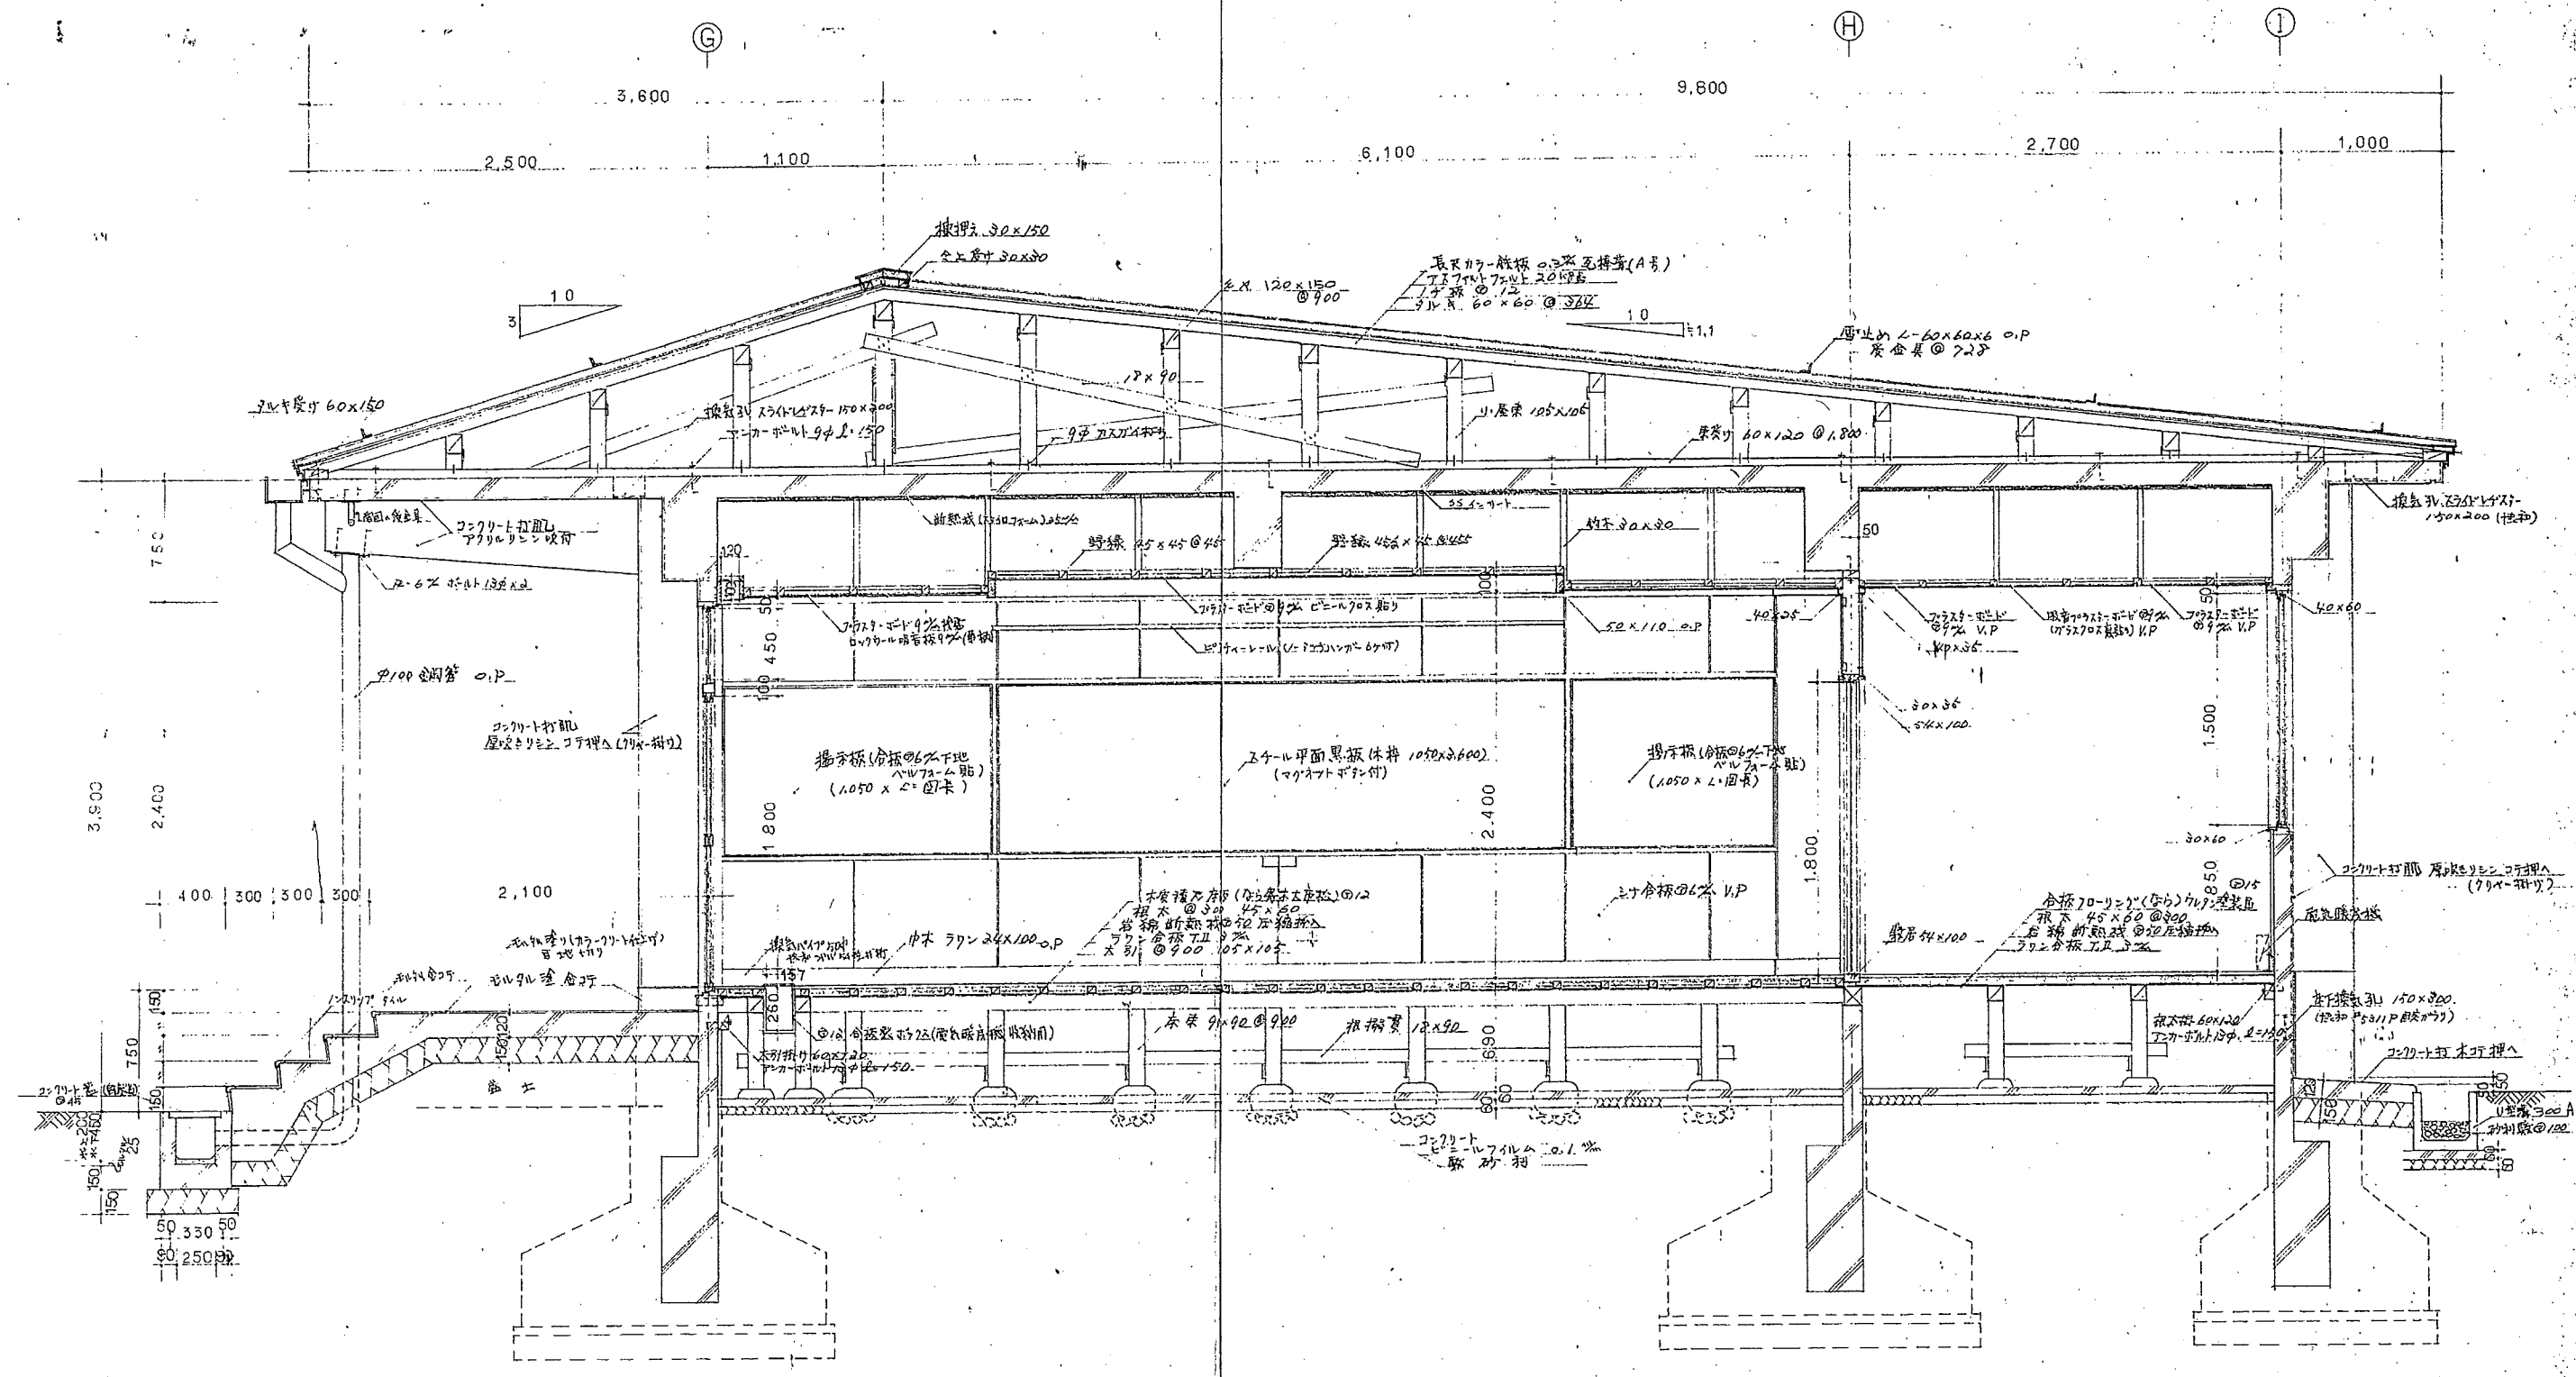







参考図 2


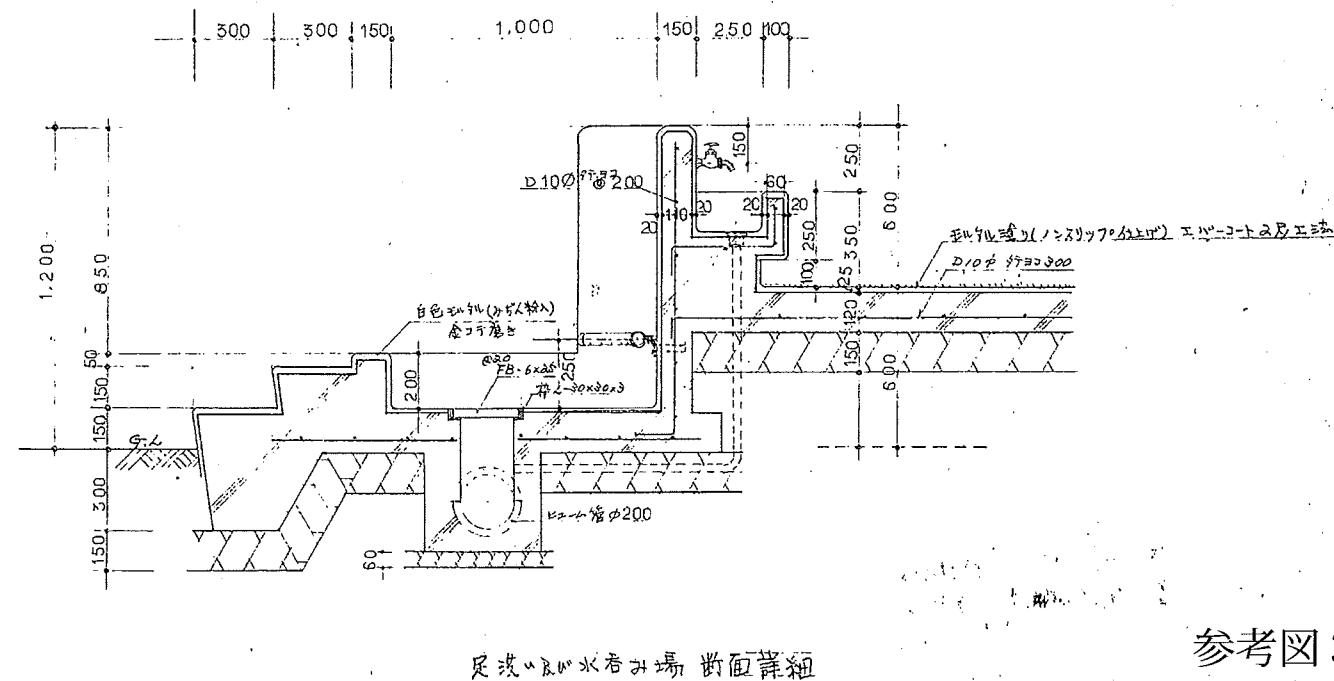
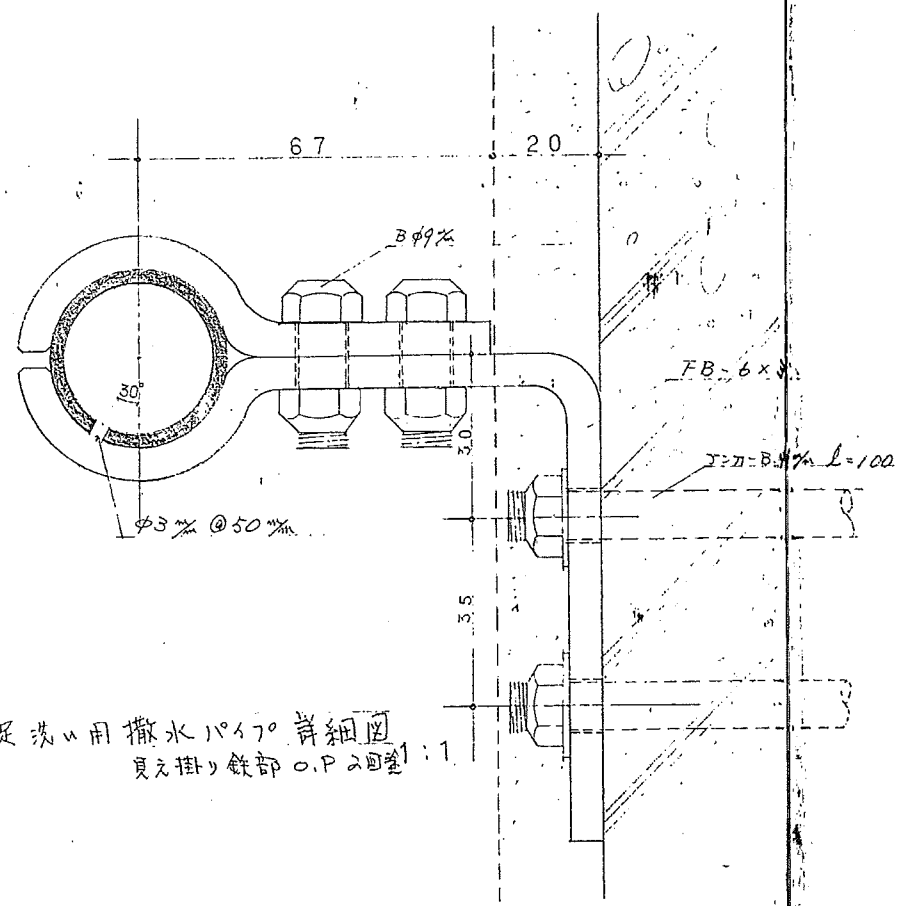
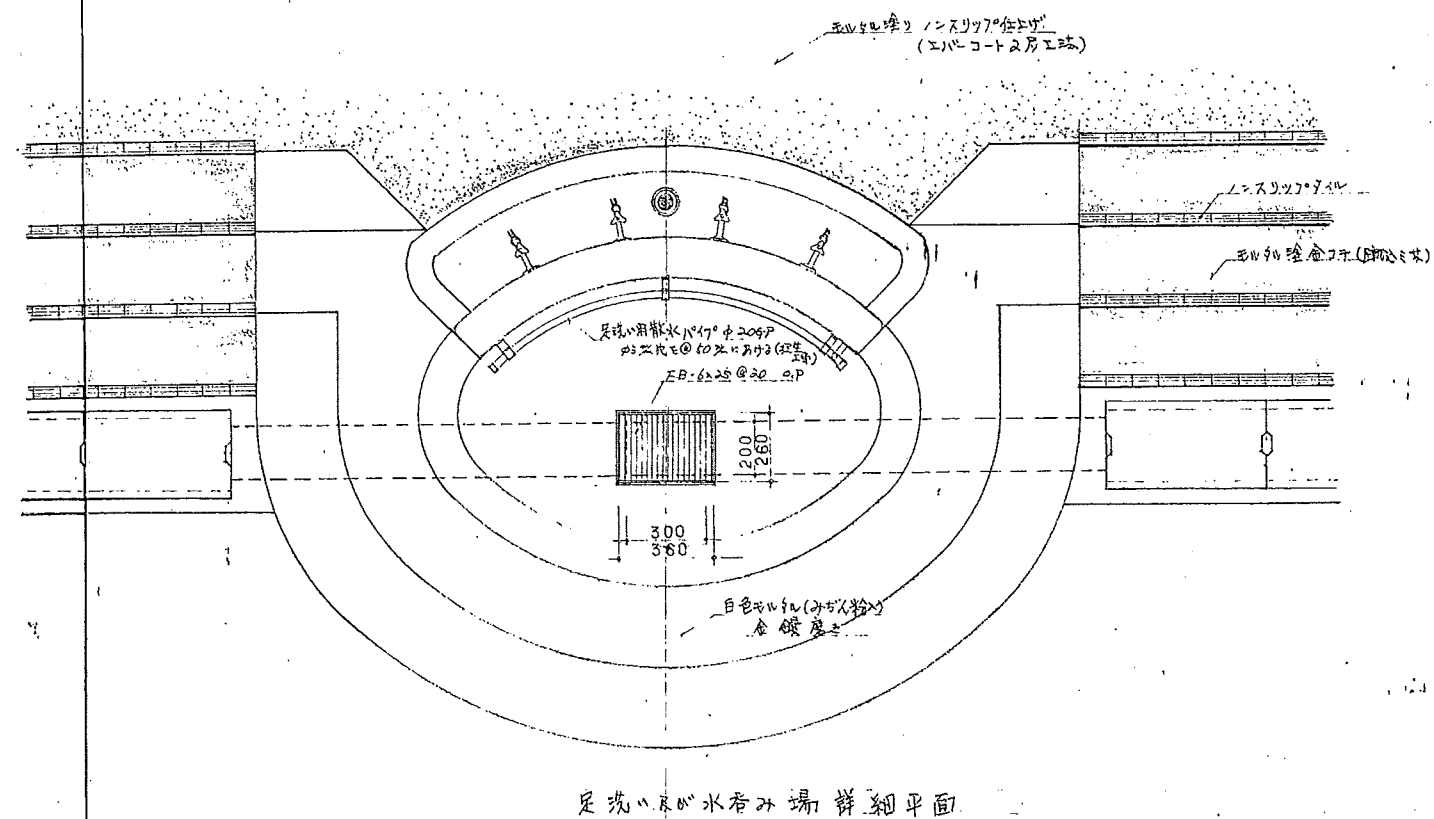
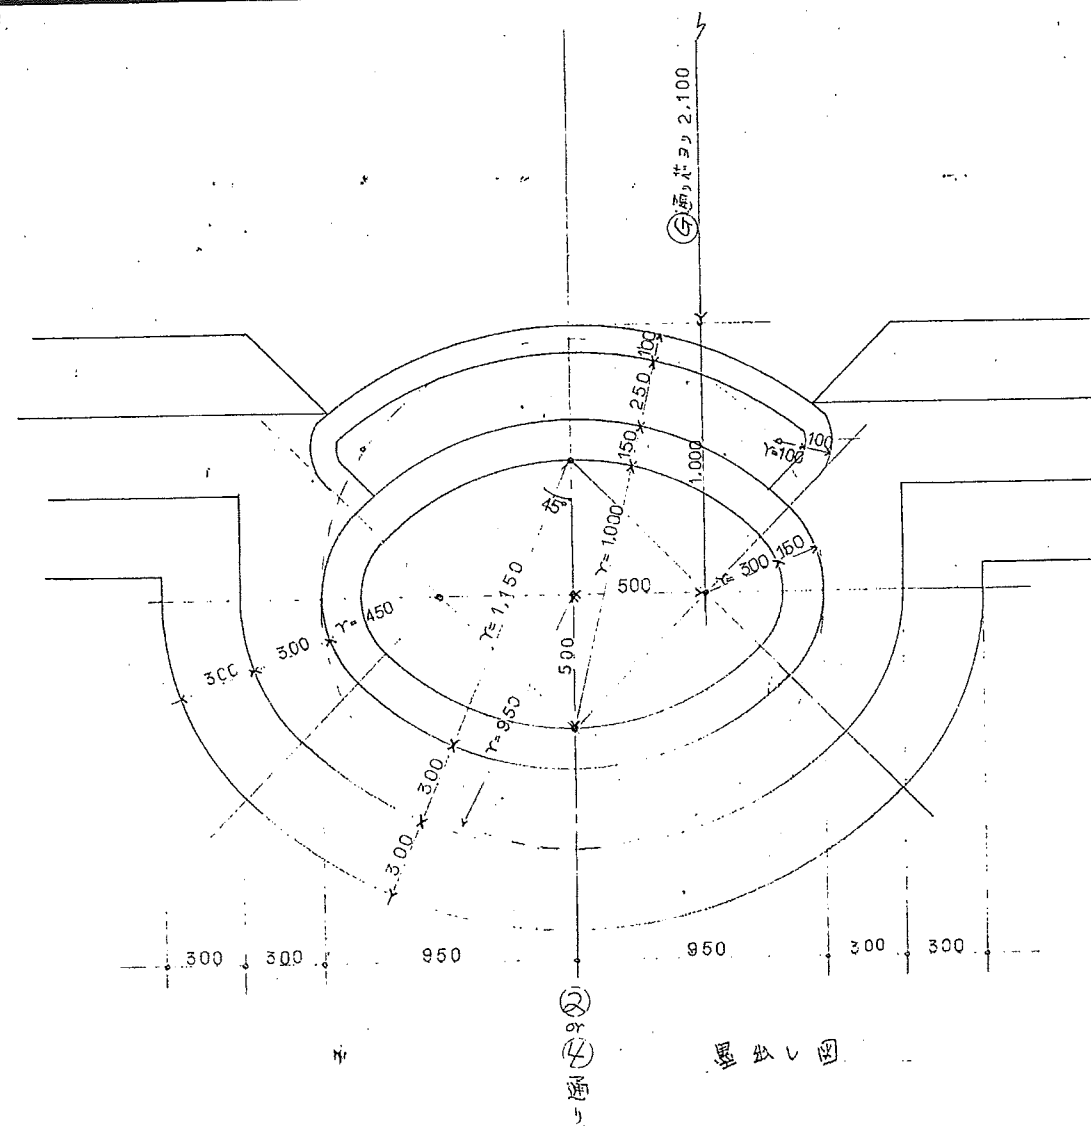


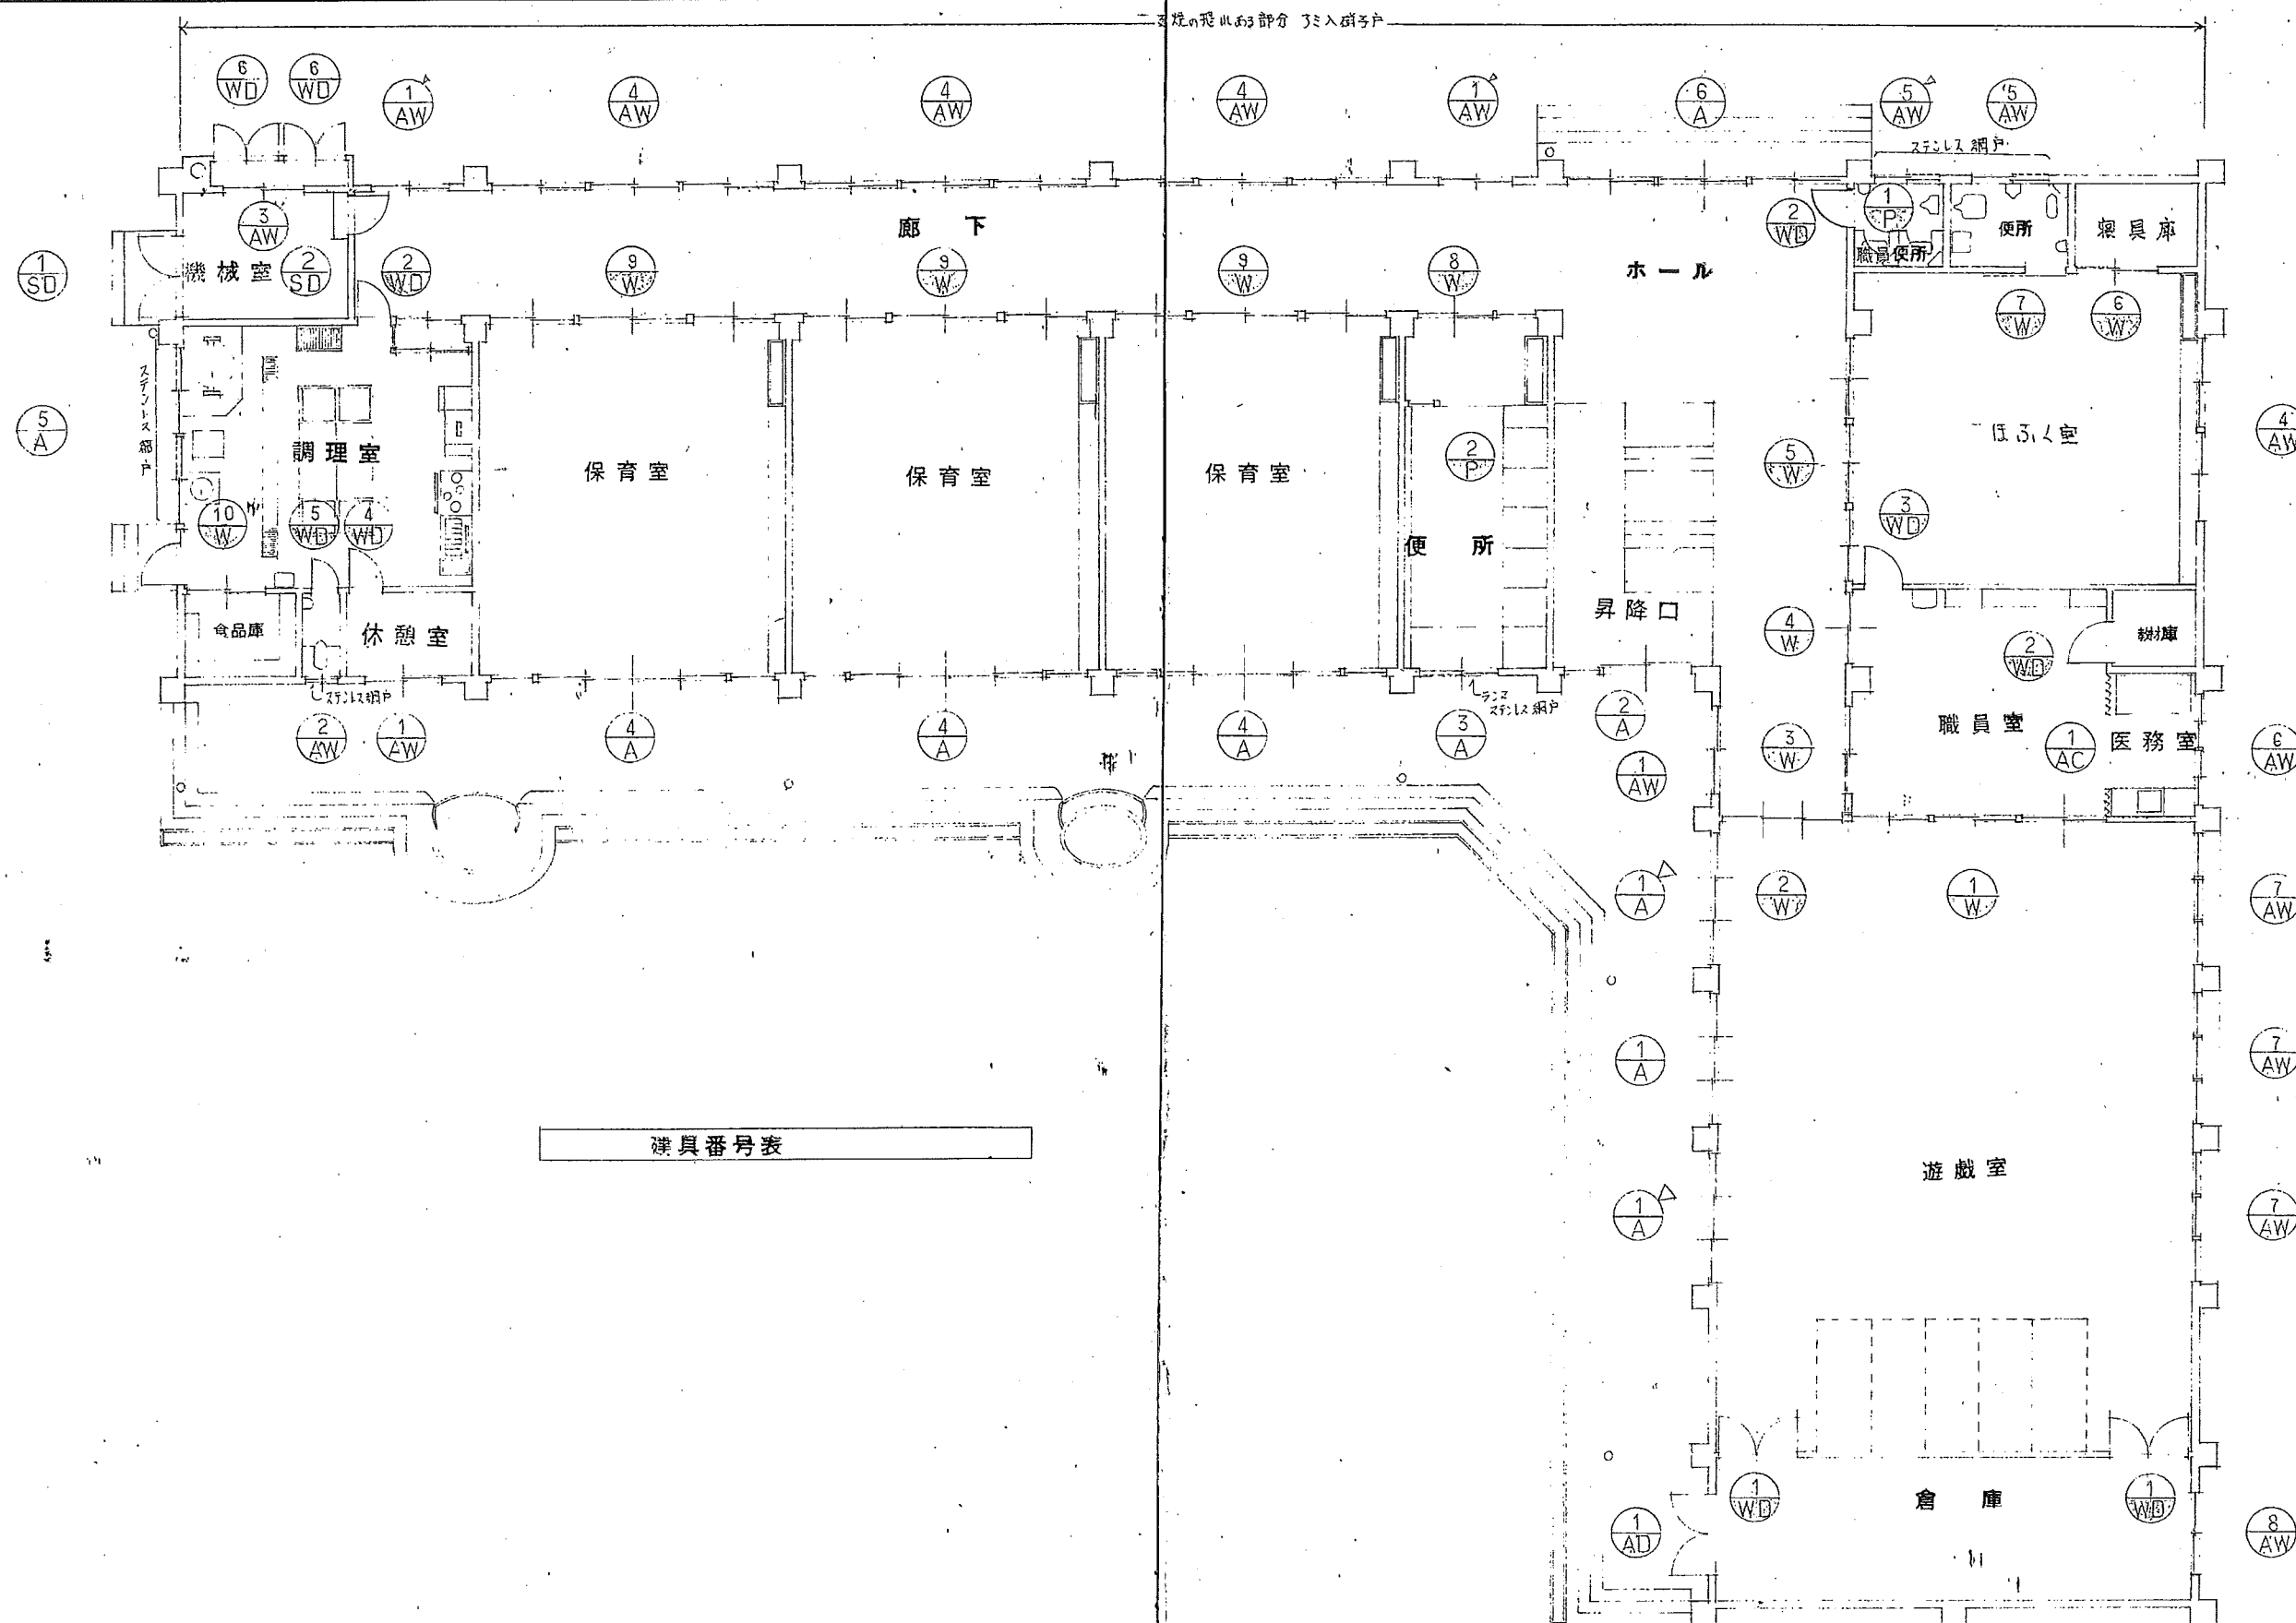

参考図 4

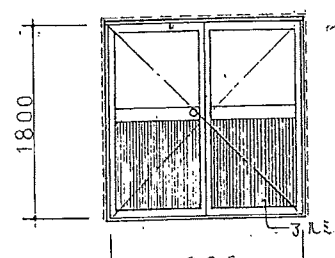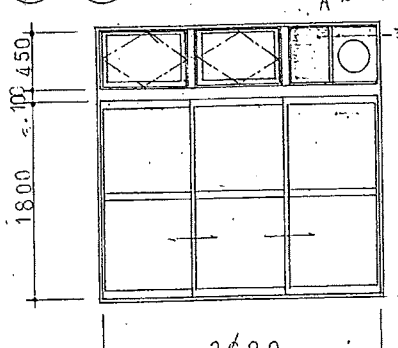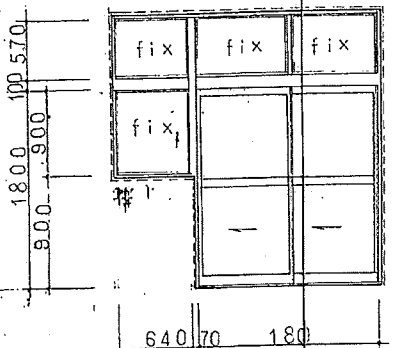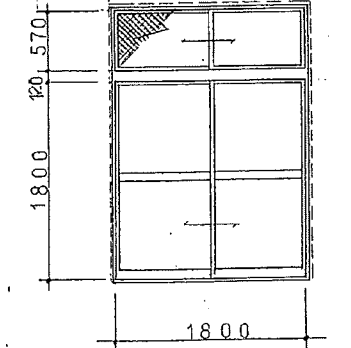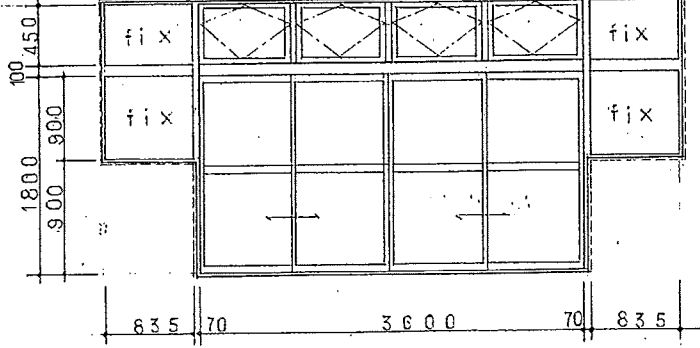符号	① AD	① A	① A	② A	③ A	④ A
形状						
箇所数	1	1	2	1	1	3
名称	面開キアルミド	回転ランマ付 3本引違いアルミ戸	固定ランマ・片袖・投シ窓付引違い戸	ランマ付 引違い戸 (ランマ・3本付)	回転ランマ・面袖・投シ窓付 4本引違い戸	
見込	60	60	60	60	60	60
材質	アルミ	アルミ	アルミ	アルミ	アルミ	アルミ
塗装						
ガラス	ラフワイヤー ⑥ 6.8%	障部分のみラフワイヤー⑥6.8%その他ト-X-I③3%	障部分のみラフワイヤー⑥6.8%その他ト-X-I③3%	障部分のみラフワイヤー⑥6.8%その他ト-X-I③3%	障部分のみラフワイヤー⑥6.8%その他ト-X-I③3%	障部分のみラフワイヤー⑥6.8%その他ト-X-I③3%
附属金物	据手付 リンダ・錠、DC (ストパ付) 標準付属品一式	ランマ不燃ロ-ア付及滑車 標準付属品一式	引違い用 リンダ・錠 (面袖) ランマ 標準付属品一式	標準付属品一式	標準付属品一式	標準付属品一式

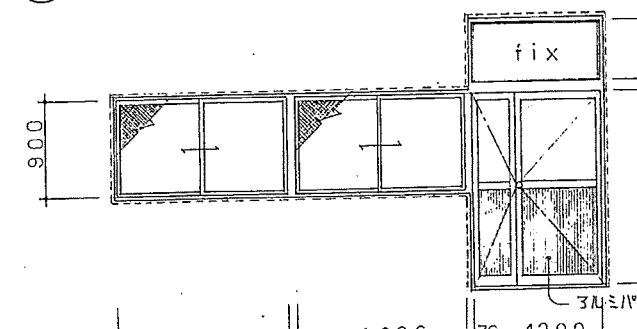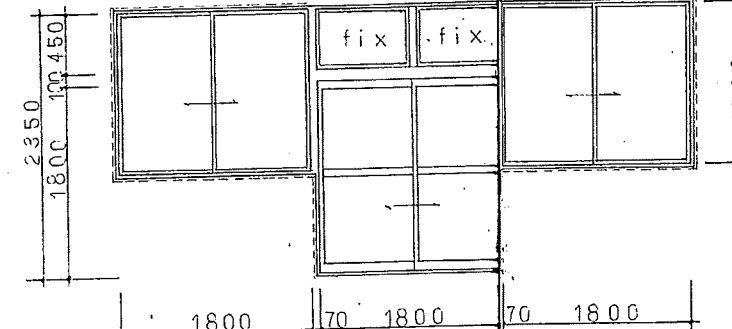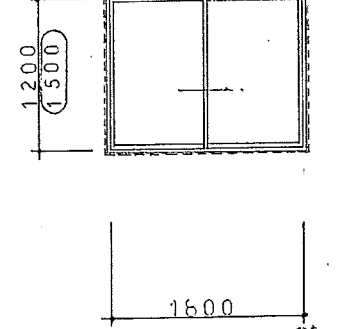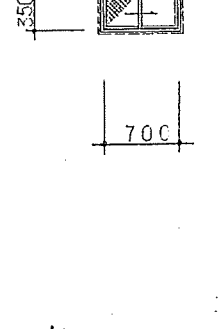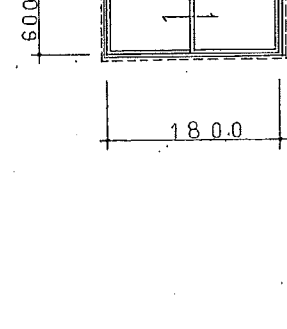符号	⑤ A	⑥ A	① AW	② AW	③ AW
形状					
箇所数	1	1	1	1	1
名称	2連 引違い窓 及 ランマ付親子ド- (3ミ戸付)	引違い窓 投シランマ付 引違い窓	引違い窓	引違い窓 (3ミ戸付)	引違い窓
見込	60	60	60	60	60
材質	アルミ	アルミ	アルミ	アルミ	アルミ
塗装					
ガラス	ト-X-I ③ 3%	ラフワイヤー⑥6.8%	ト-X-I ③ 3%	ト-X-I ③ 3%	ラフワイヤー ⑥ 6.8%
附属金物	DC (ストパ付) 据手付 リンダ・錠 標準付属品一式	標準付属品一式	標準付属品一式	標準付属品一式	標準付属品一式

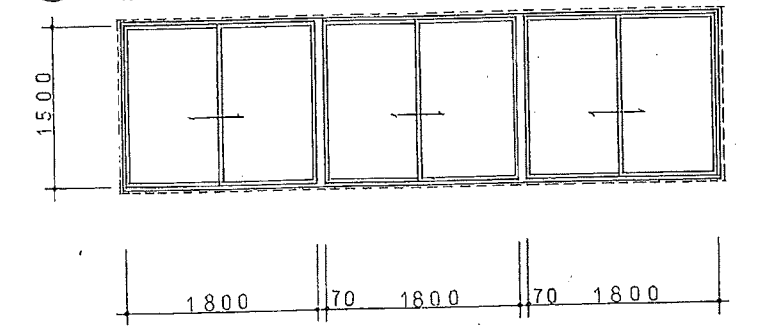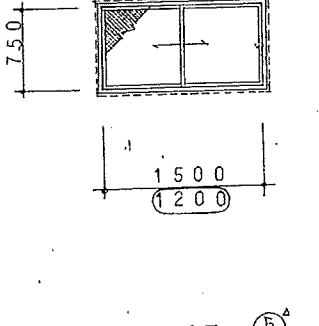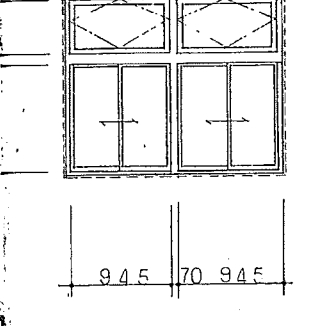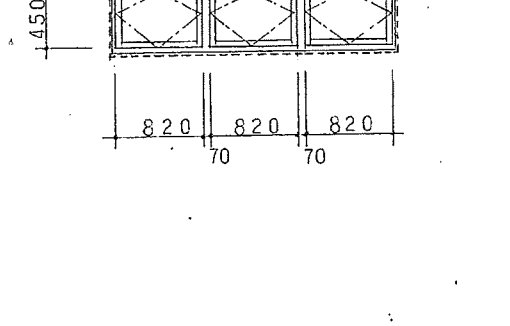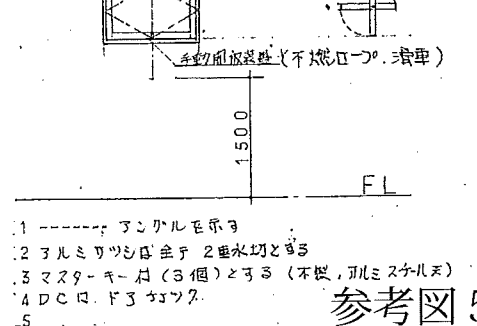符号	④ AW	⑤ AW	⑥ W	⑦ AW	⑧ AW
形状					
箇所数	3	1	1	1	3
名称	3連 引違い窓 (AW) 2連 引違い窓	引違い窓 (3ミ戸)	回転ランマ付 引違い窓	回転ランマ窓	
見込	60	60	60	60	60
材質	アルミ	アルミ	アルミ	アルミ	アルミ
塗装					
ガラス	ラフワイヤー ⑥ 6.8%	ラフワイヤー⑥6.8%	ラフワイヤー ⑥ 6.8%	ラフワイヤー ⑥ 6.8%	
附属金物	標準付属品一式	標準付属品一式	標準付属品一式	標準付属品一式	

① ----- アルミを示す
② アルミリッパ付 金物 2重水切と密着
③ マスターキー付 (3個) とする (不燃、アルミ・ステンレス)
④ DC ロック付
⑤

参考図 5

工事名 庄川村立保育園新築工事 34
図名 建具表 1
縮尺 1:50 設計 板津 忠夫
高山市昭和町2丁目104の3 TEL (34) 2166 板津設計事務所 1級建築士 第38519号 板津 忠夫


1. 1 ----- アニマルを添
 2. アルミリッパを添 2重水切とする
 3. マスターキー付 (3個) とする (不燃、引ミステル)
 4. D.C. ドアコック
 5.

たり回転ランマ (排煙スド) の移動間放装置
 移動間放装置 (不燃ロ-付、滑車)
 FL

参考図 5

符 号	8 AW	1 SD	2 SD				
形 状							
箇 数	1	1	1				
名 称	引 込 い 窓	面 面 ス ー ル ド	片 開 ス ー ル ド				
見 込	60	86	86				
材 質	アルミ	ホコテ鋼板 ① 12%	ホコテ鋼板 ① 12%				
塗 装		錆止×塗装 2回塗の上 OP塗装	錆止×塗装 2回塗の上 OP				
ガラス	1-XI ③ 3%		スリ ③ 3%				
附属金物	標準付属品一式	DC 据玉付シリコン錠 標準付属品一式	DC 据玉付シリコン錠 標準付属品一式				
符 号	1 WD	2 WD	3 WD	4 WD	5 WD	6 WD	1 W
形 状							
箇 数	2	2	1	1	1	1	1
名 称	面 開 フ ラ ツ シ ュ ド	片 開 フ ラ ツ シ ュ ド	片 開 フ ラ ツ シ ュ ド	複 フ ラ ツ シ ュ ド	片 開 フ ラ ツ シ ュ ド	面 開 フ ラ ツ シ ュ ド	引 込 い 窓
見 込	36	36	36	36	36	36	30
材 質	シ ン 合 板 ④ 4%	シ ン 合 板 ④ 4%	シ ン 合 板 ④ 4%	片 面 シ ン 合 板 ④ 4%	面 面 シ ン 合 板 ④ 4%	片 面 シ ン 合 板 ④ 4%	0 P
塗 装	OP	OP	OP	OP	OP	OP	OP
ガラス	型 板 ④ 4%	型 板 ④ 4%	1-XI ③ 3%	スリ ③ 3%	型 板 ④ 4%	型 板 ④ 4%	1-XI ③ 3%
附属金物	DC (ストップ付) 据玉付シリコン錠 片合板、クラッシュシ	DC (ストップ付) 据玉付シリコン錠 据玉付シリコン錠 (取付済)	DC (ストップ付) 据玉付シリコン錠	DC (ストップ付) 据玉付シリコン錠	DC 据玉付シリコン錠	DC 据玉付シリコン錠	DC 据玉付シリコン錠
符 号	2 W	3 W	4 W	5 W			
形 状							
箇 数	1	1	1	1			
名 称	3 本 引 込 い 戸	引 込 い 戸	引 込 い 戸	引 込 い 戸			
見 込	33	33	33	33			
材 質							
塗 装	OP	OP	OP	OP			
ガラス	1-XI ③ 3%	1-XI ③ 3%	1-XI ③ 3%	1-XI ③ 3%			
附属金物	DC (ストップ付) 据玉付シリコン錠 戸、L-L、引子(面) 取付済	DC (ストップ付) 据玉付シリコン錠 戸、L-L、引子(面) 取付済	DC (ストップ付) 据玉付シリコン錠 戸、L-L、引子(面) 取付済	DC (ストップ付) 据玉付シリコン錠 戸、L-L、引子(面) 取付済			


参考図 6

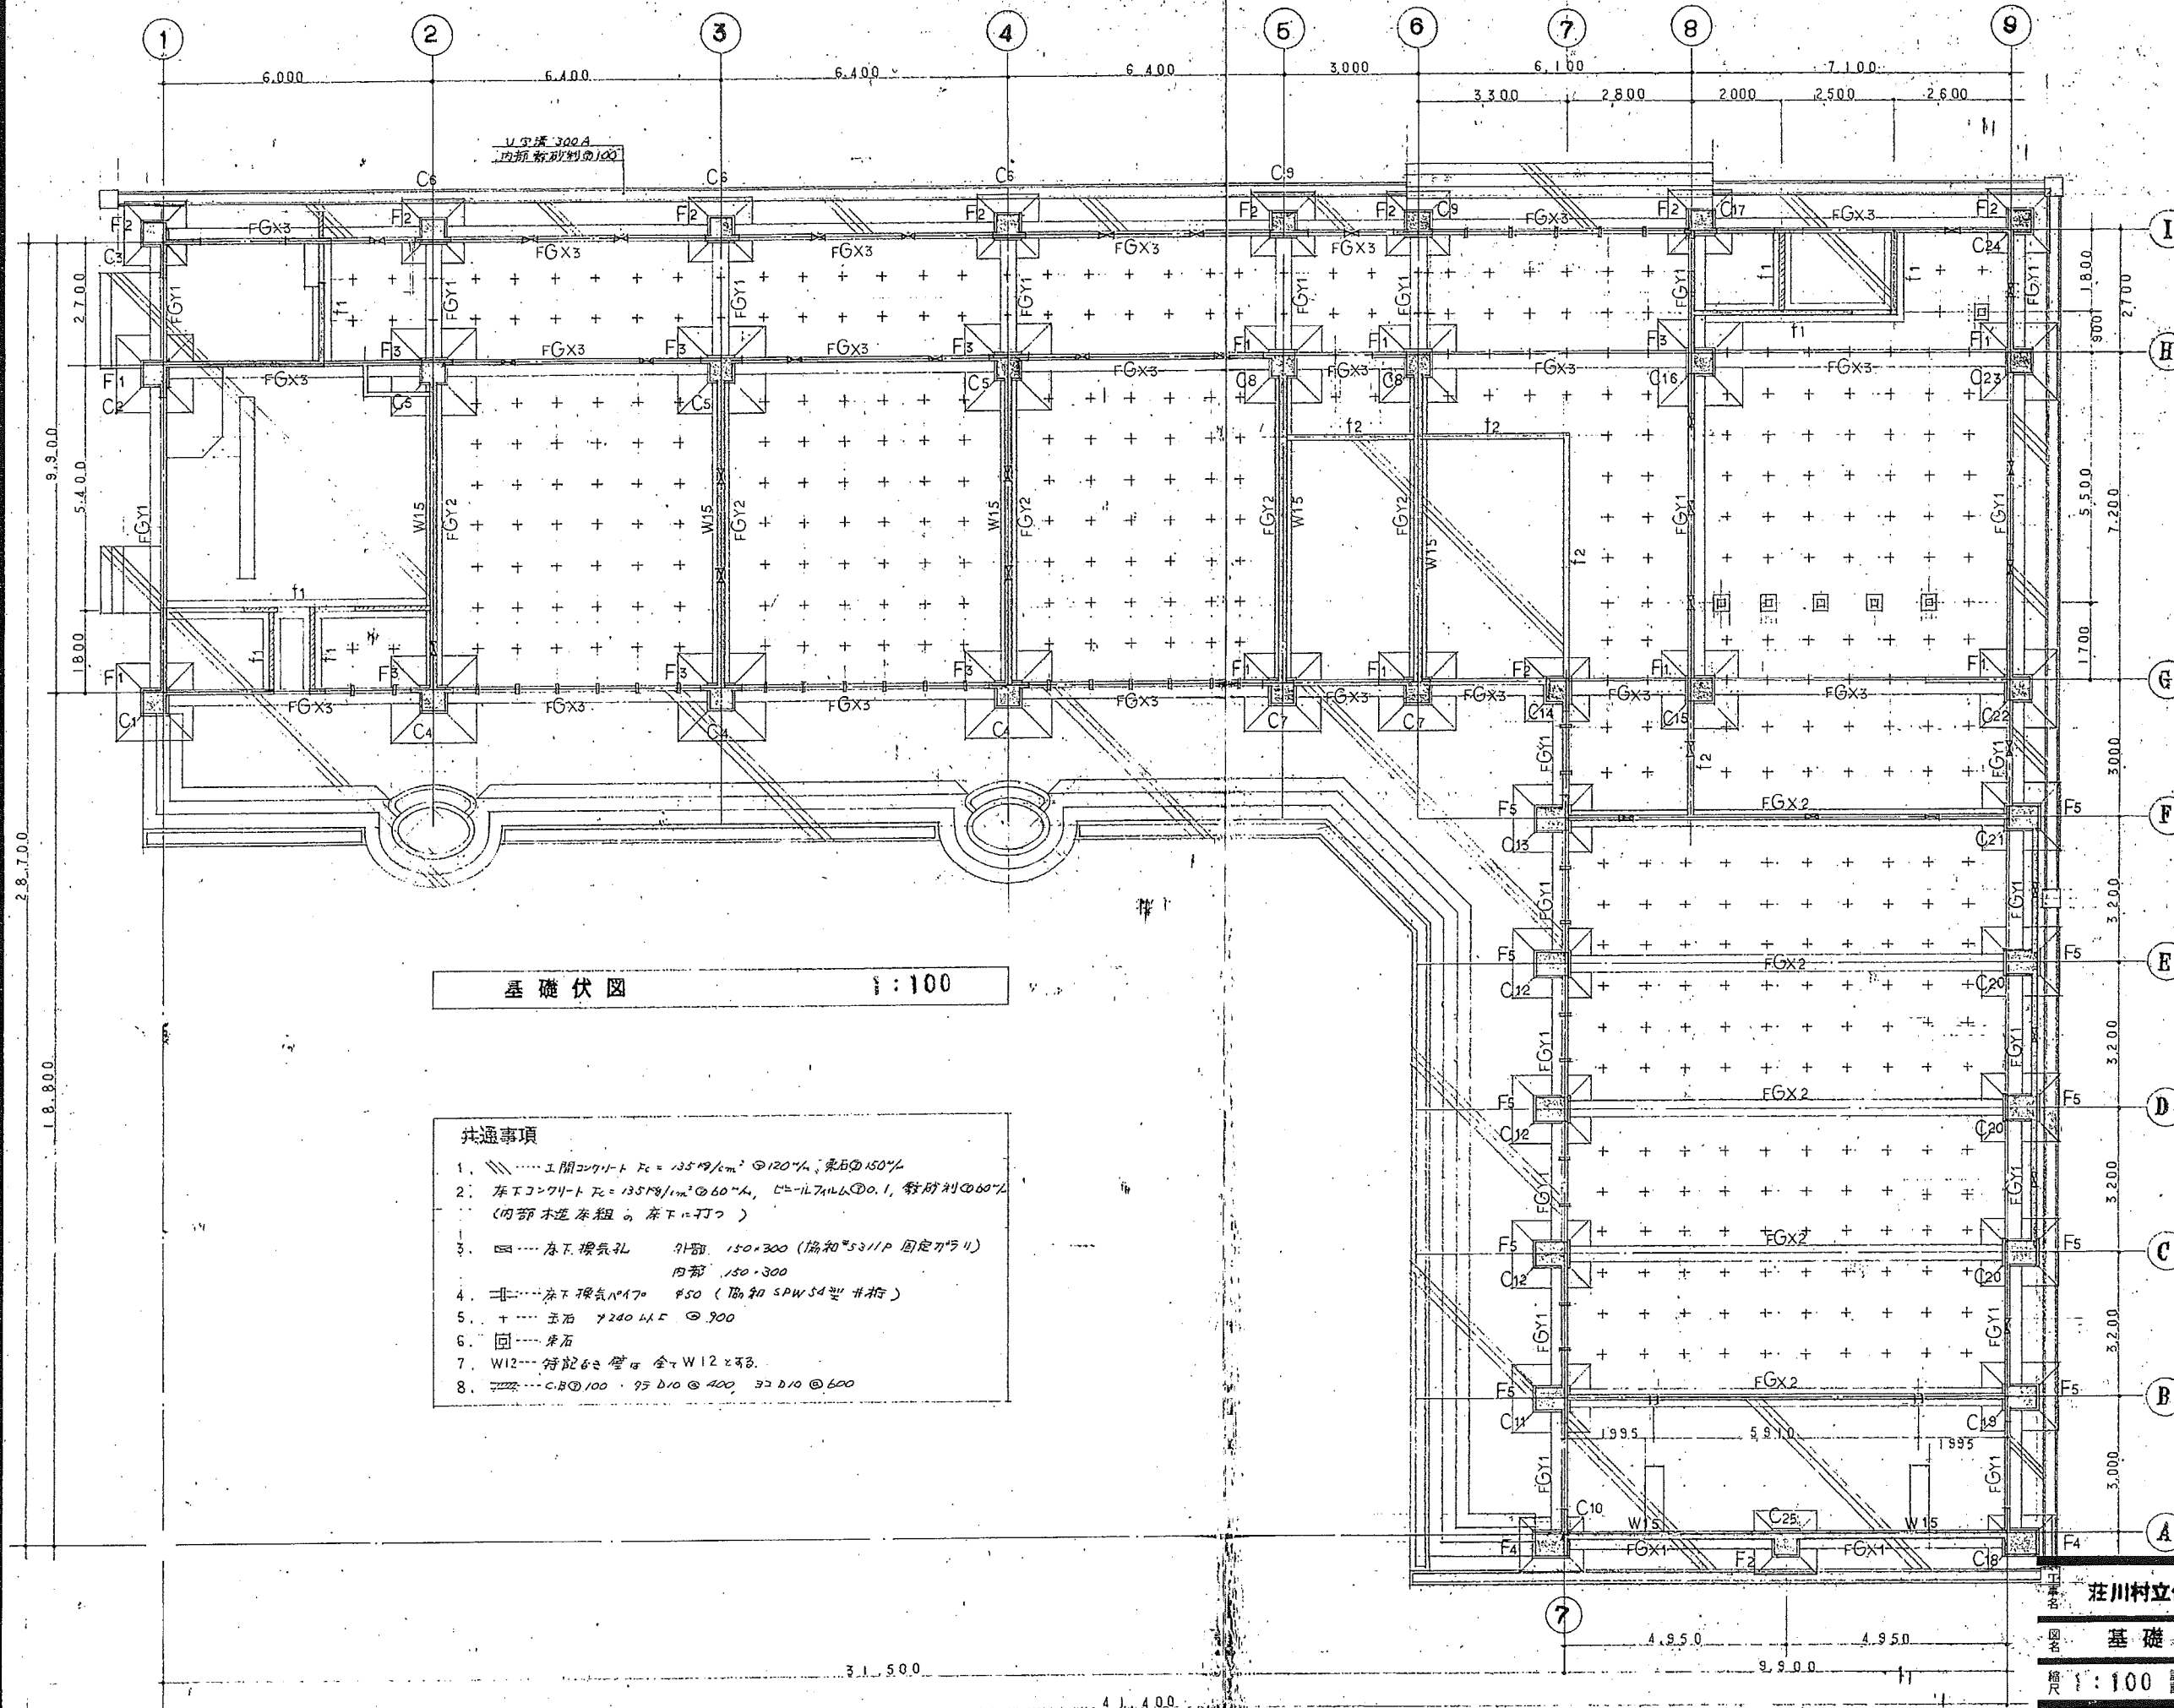




基礎伏図 1:100

- 共通事項
1. 間コンクリート $R_c = 135 \text{ kg/cm}^2$ @120 ϕ 、 $R_b = 150 \text{ kg/cm}^2$
 2. 床下コンクリート $R_c = 135 \text{ kg/cm}^2$ @60 ϕ 、 $R_b = 150 \text{ kg/cm}^2$ 、 $R_s = 117 \text{ kg/cm}^2$ @0.1、 $R_d = 100 \text{ kg/cm}^2$ (内部木造基礎、床下に打つ)
 3. 床下換気孔 外部 150 $\times$ 300 (協和SPW54型 固定ガラス) 内部 150 $\times$ 300
 4. 床下換気パイプ $\phi 50$ (協和SPW54型 井桁)
 5. 土留 720 $\times$ 45 @900
 6. 土留 720 $\times$ 45 @900
 7. W12 特設62壁 全W12 $\times$ 33
 8. C100 95 ϕ D10 @400, 32 ϕ D10 @600

参考図 8

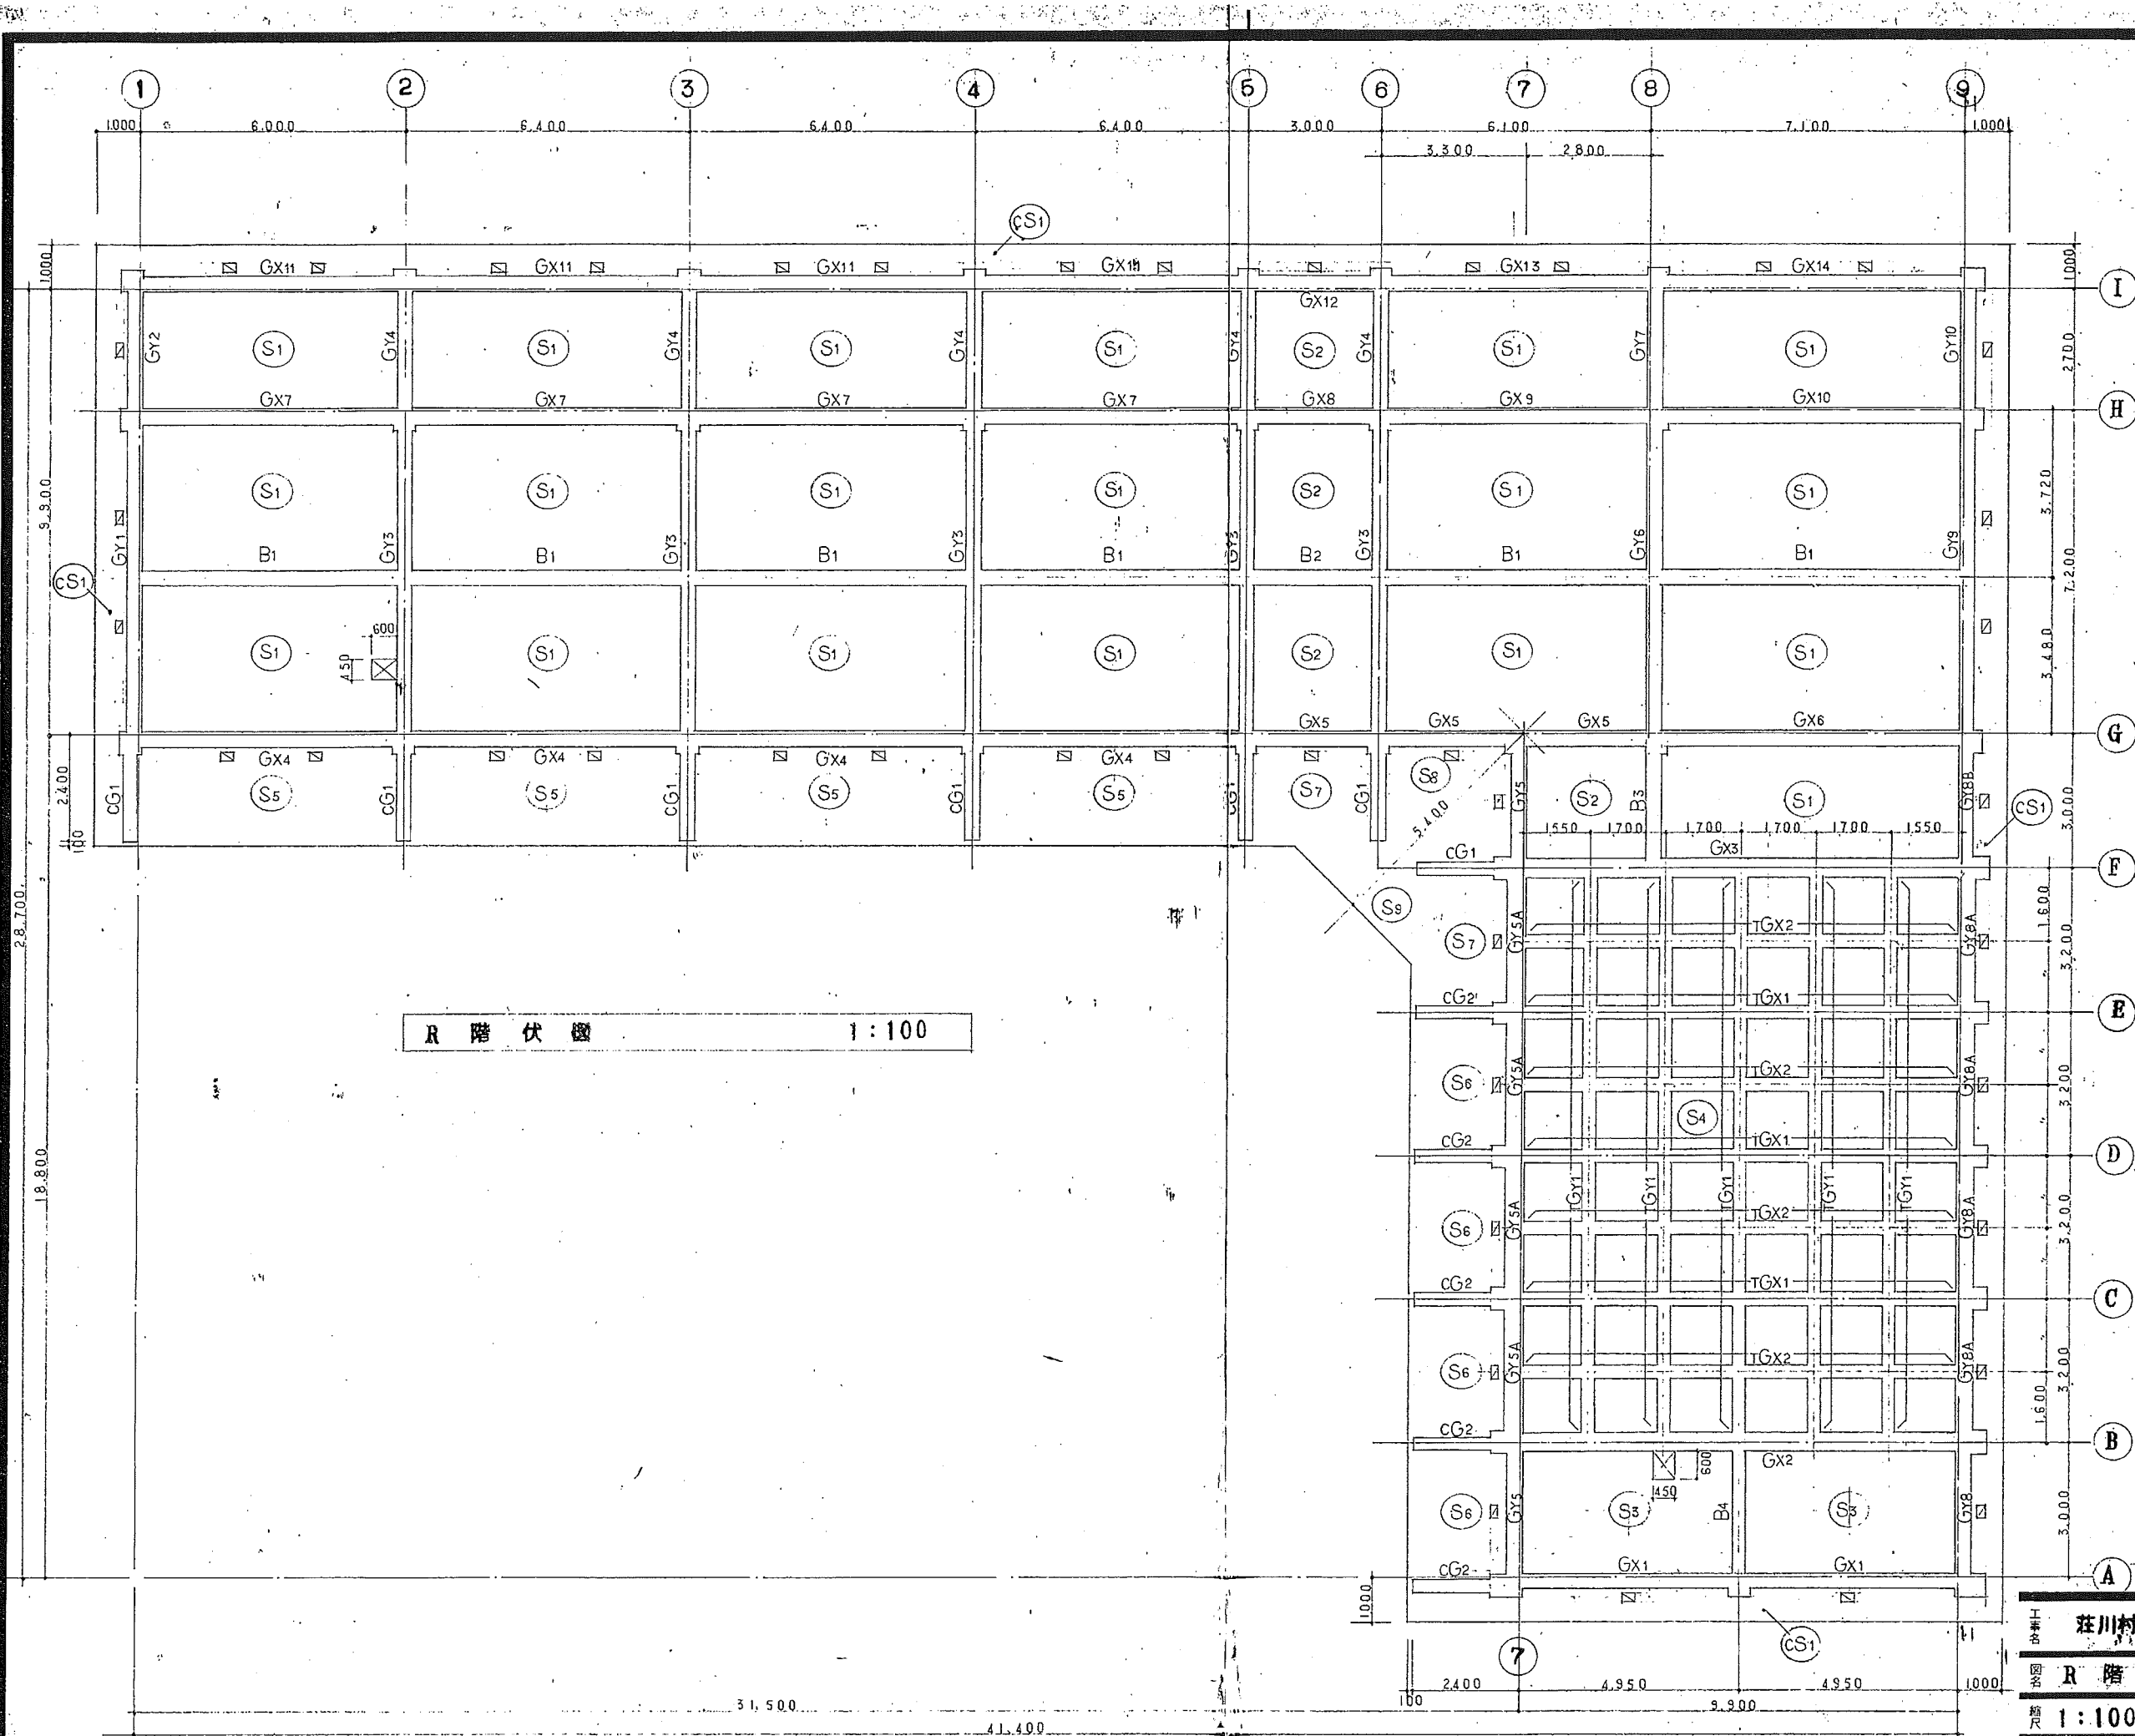

参考図 9

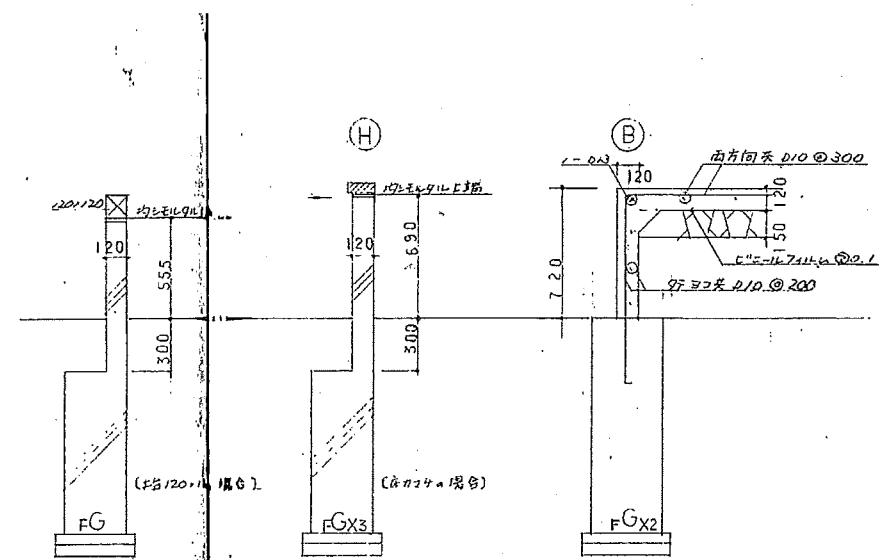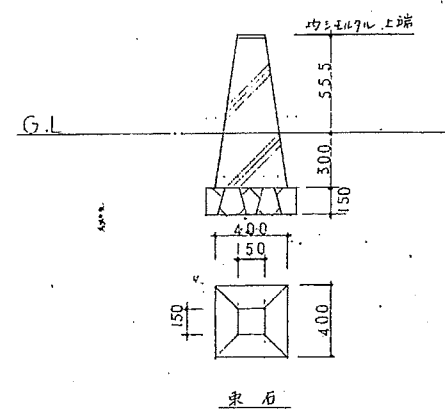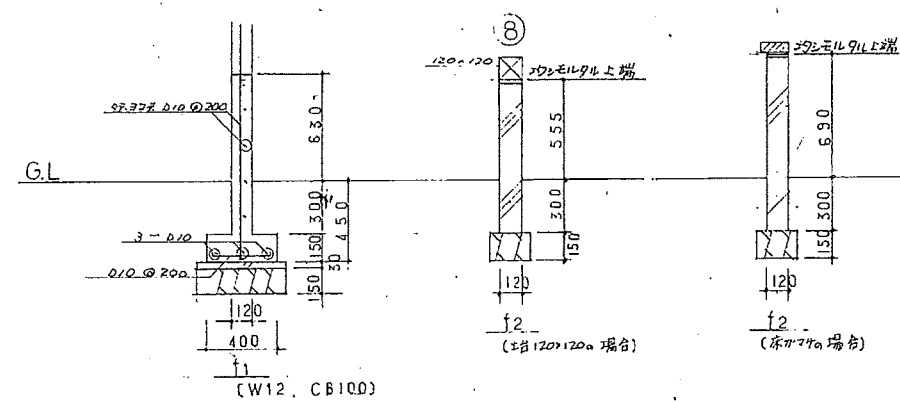

参考図 1.0

共通事項

- # 工事名 庄川村立保育園新築工事 41


梁 断面リスト

縮尺 1:30 設計 製圖


高山市昭和町2丁目104の3 TEL (34) 2-166 板津設計事務所 1級建築士 第38519号 板津忠夫

参考図 1 1


41

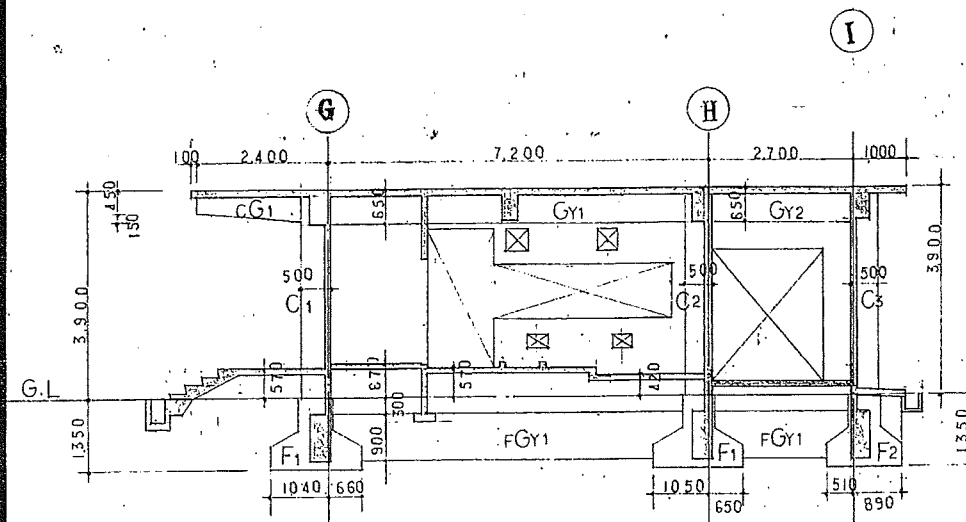


① 通 軀 体 図 1:100

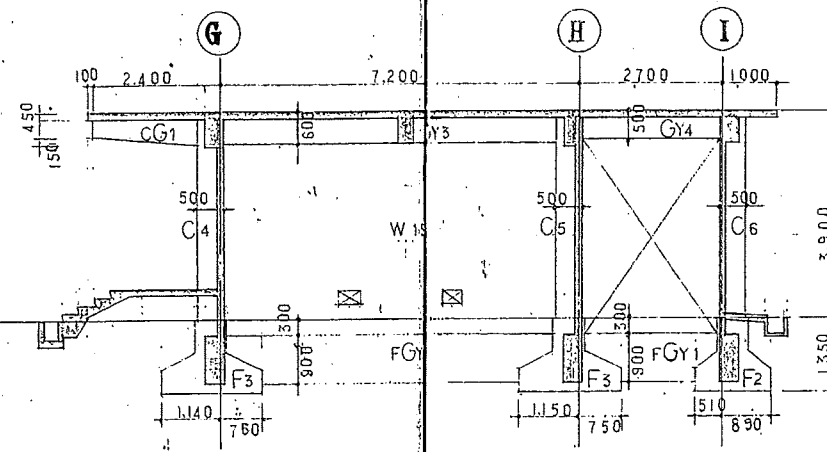


③ 通 軀 体 図 1:100

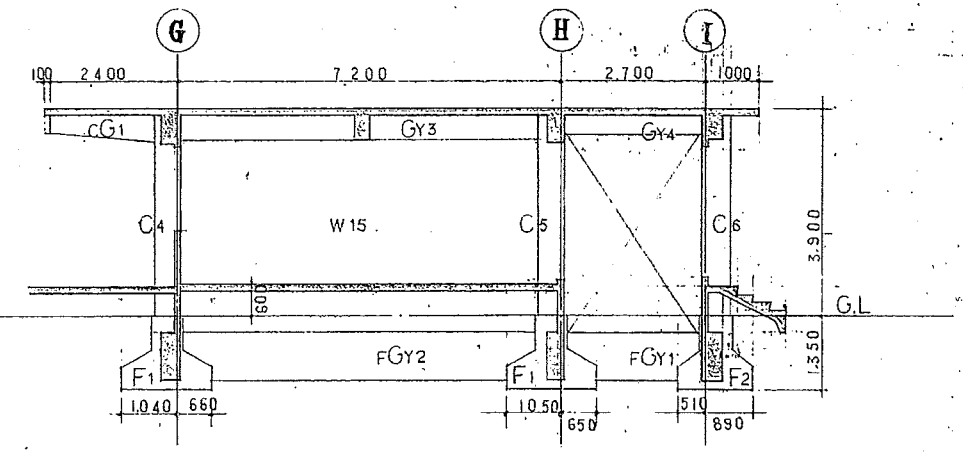


⑥ 通 軀 体 図 1:100

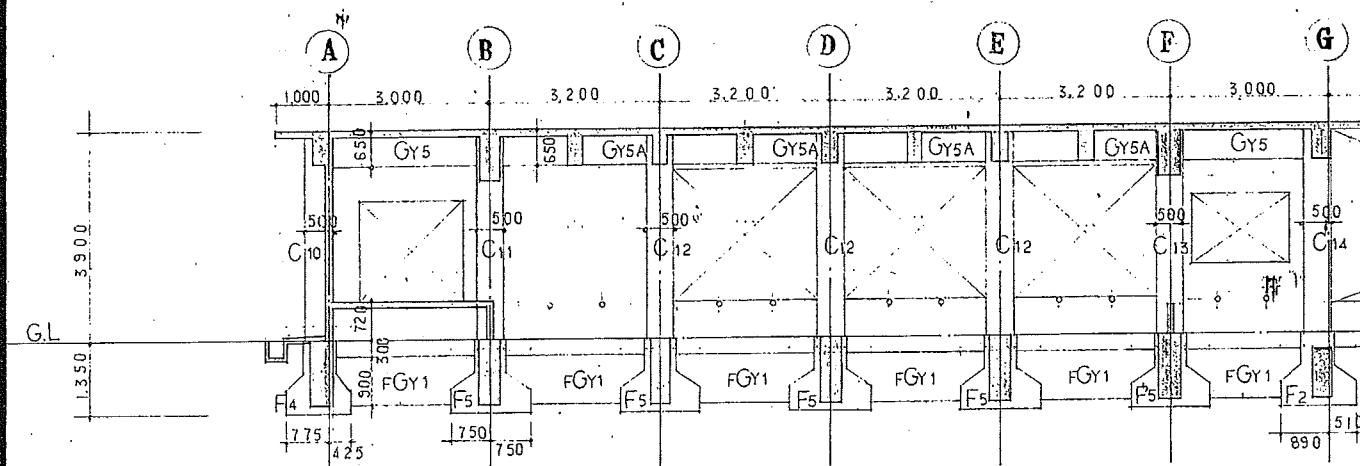

⑦ 通 軀 体 図 1:100

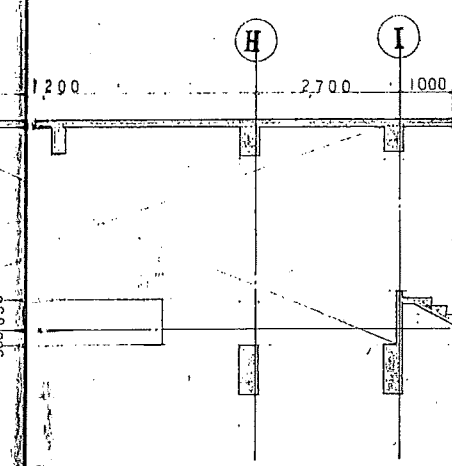


⑧ 通 軀 体 図 1:100

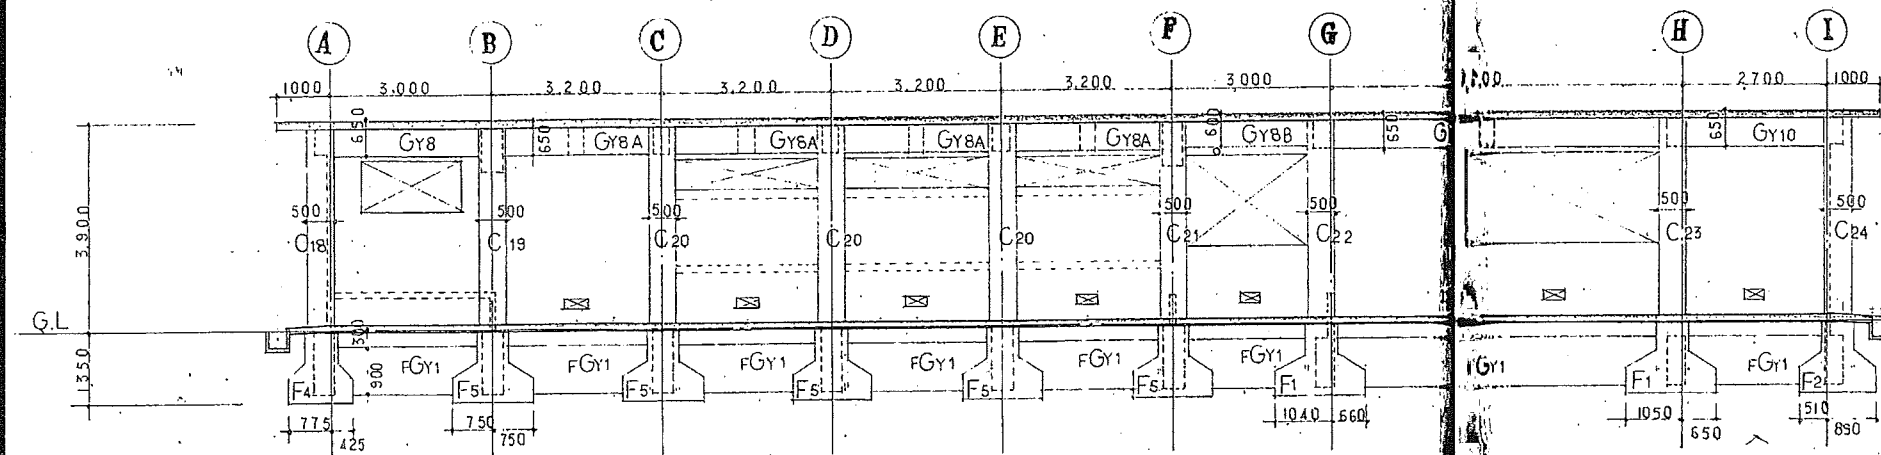


⑨ 通 軀 体 図 1:100

共通事項 特記なし 壁は全て W12 と 3.0


参考図 1 2

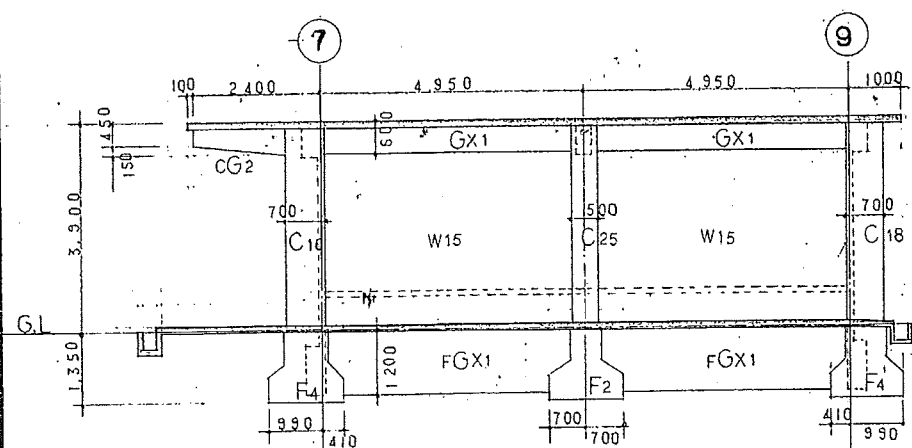


(A) 通廊体図 1:100

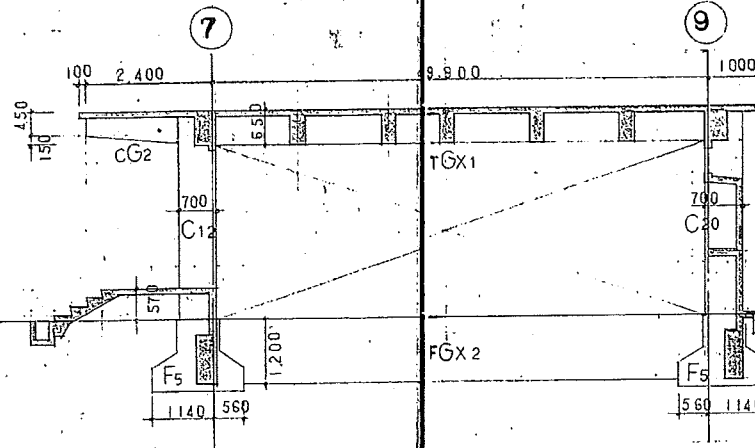


(D) 通廊体図 1:100

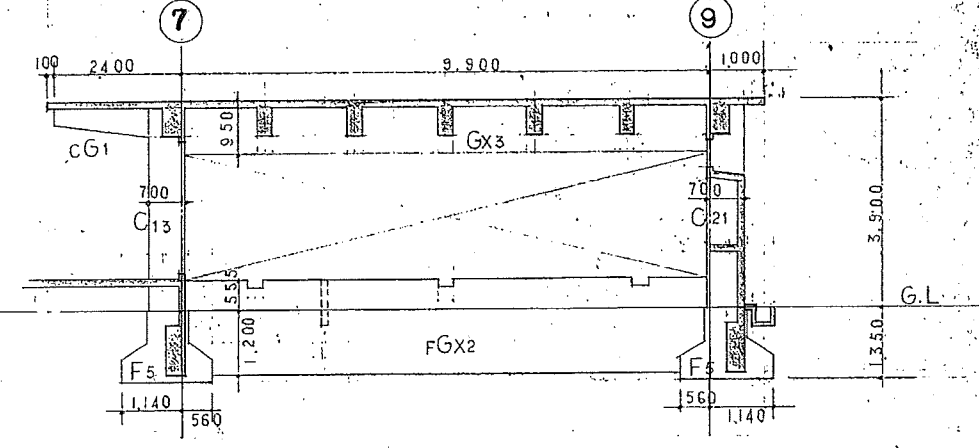



(F) 通廊体図 1:100

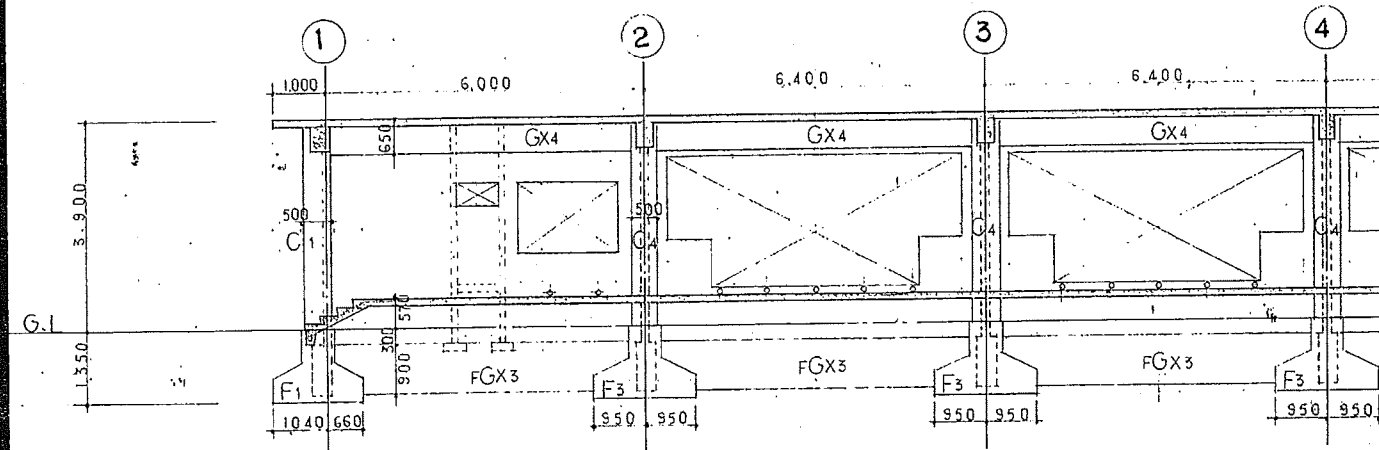

(G) 通廊体図 1:100

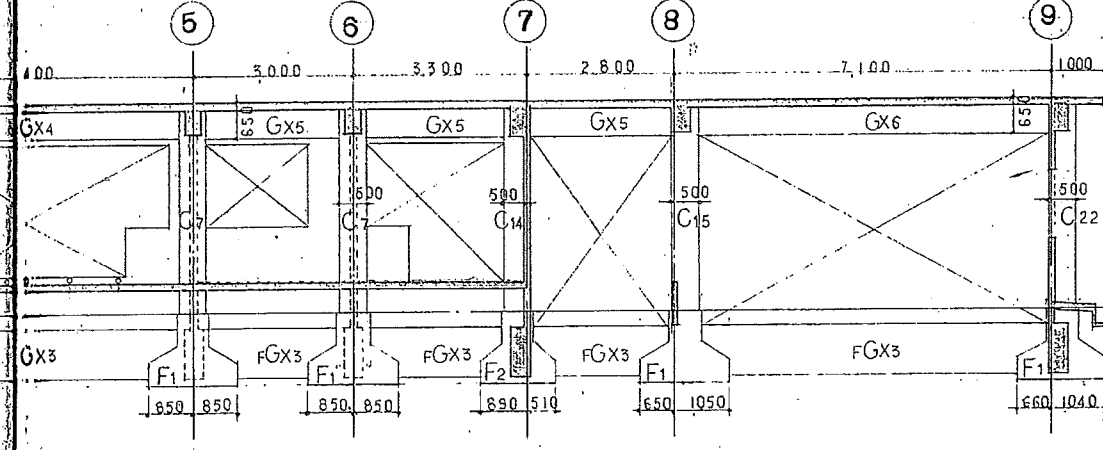

(H) 通廊体図 1:100

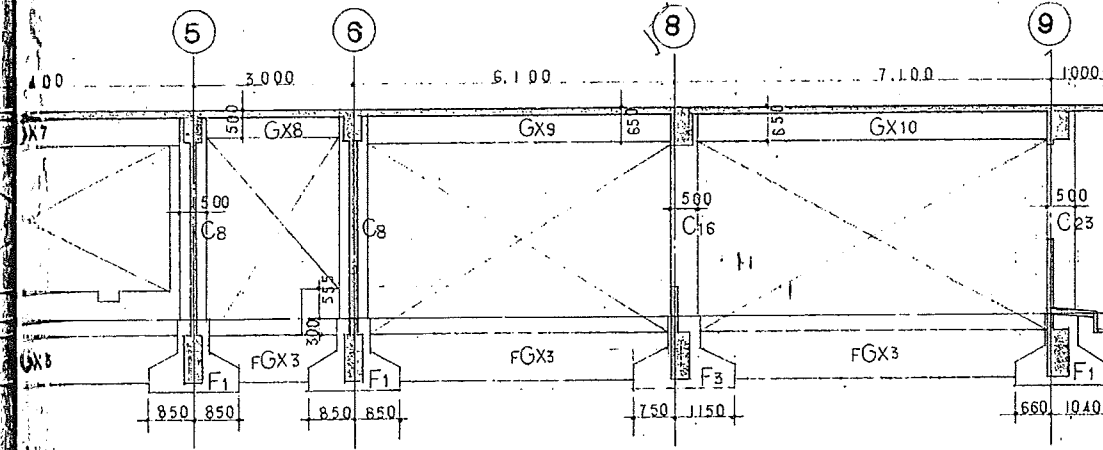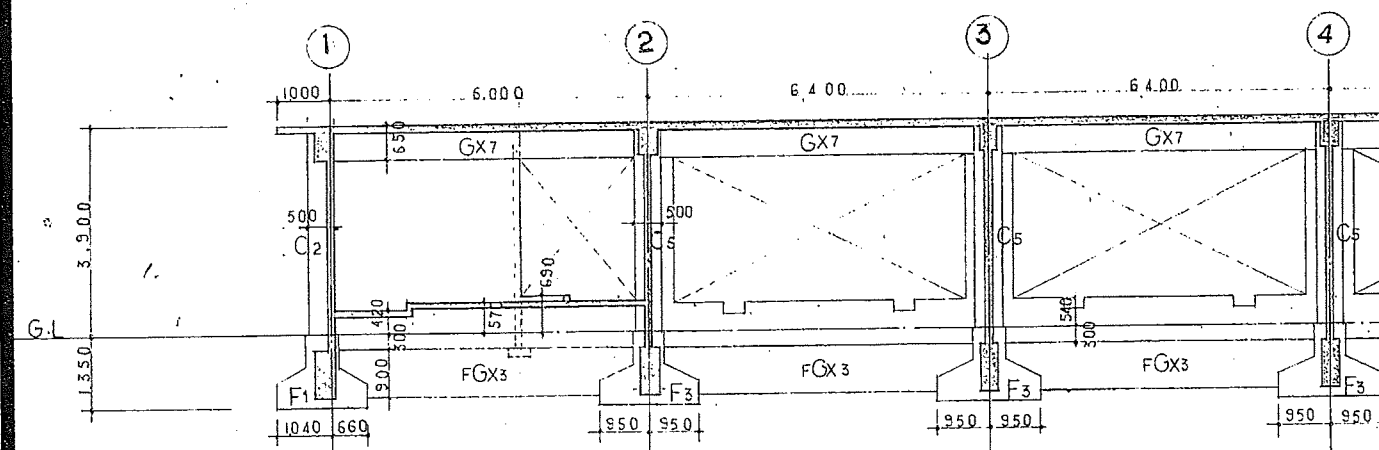

参考図 1-3

共通事項 特記なし 壁は全W12.5以上


工事名 莊川村立保育園新築工事

図名 廊体図 (2)


縮尺 1:100

設計 板津忠夫 監製 板津忠夫
高山市昭和町2丁目104の3 板津設計事務所 1級建築士 第38519号 板津忠夫
TEL (34) 2166

43
図面番号
設計年月

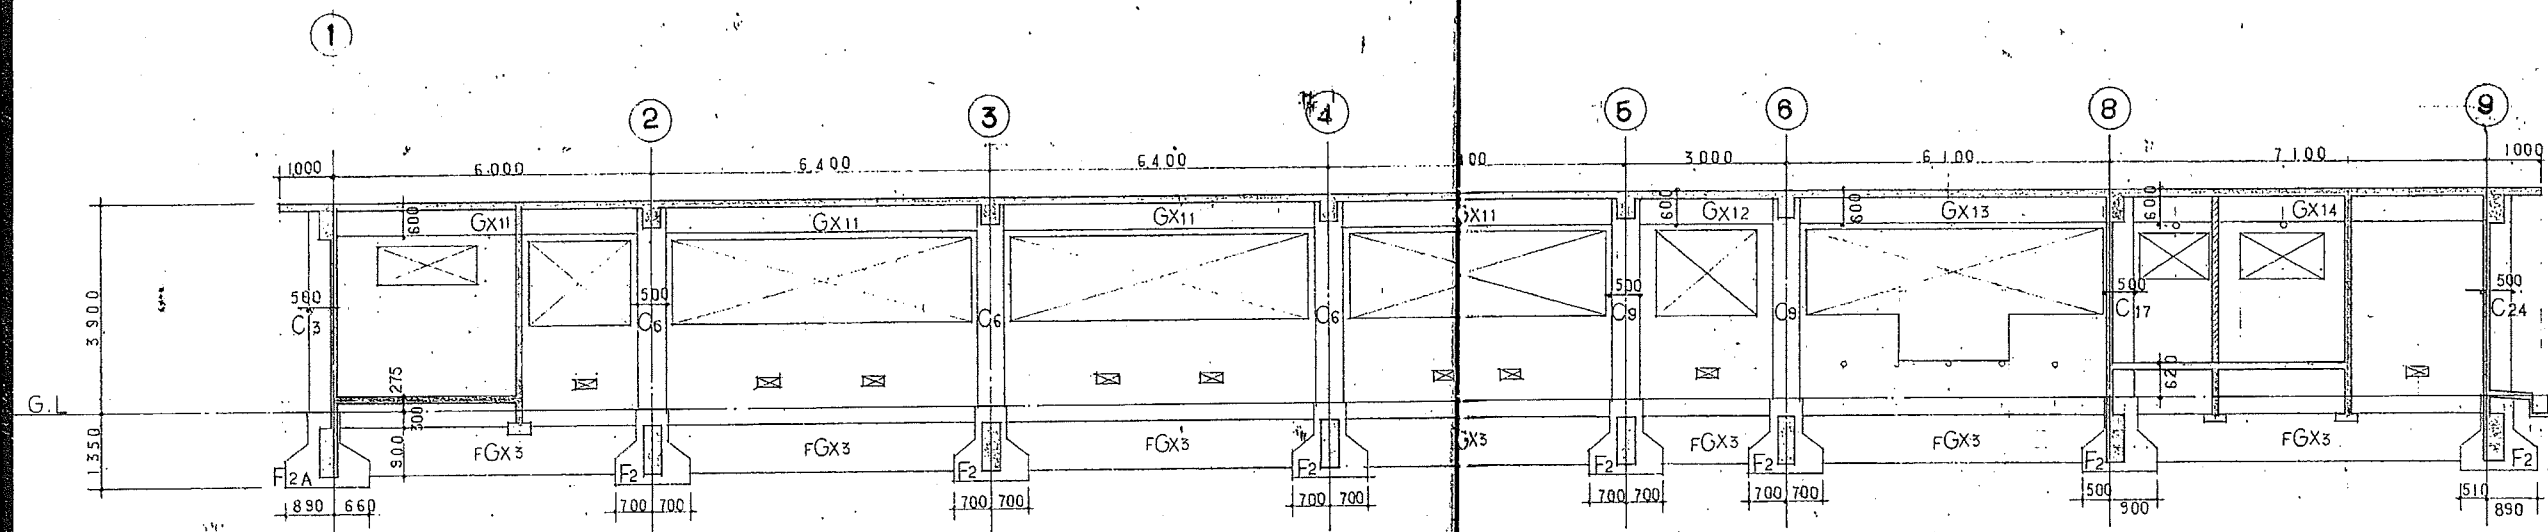

Ⅰ 通 廊 体 図 100

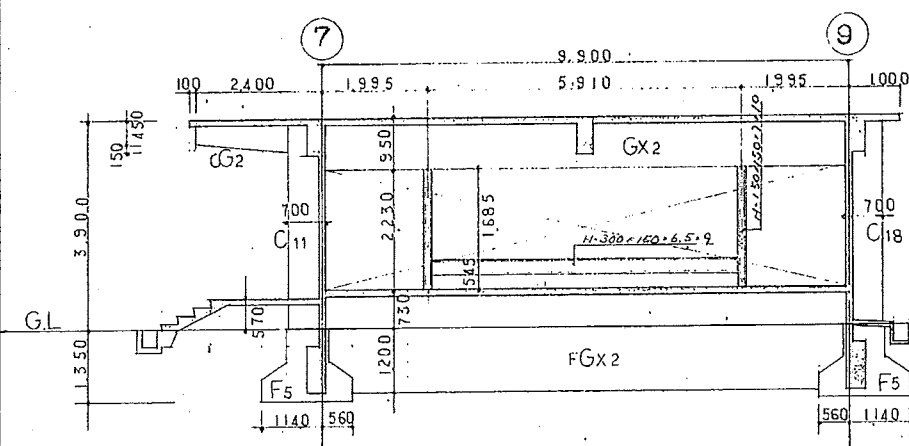

Ⅱ 通 廊 体 図 1:100

参考図 1 4

共通事項 特記なき限り、全て W12 以下


工事名 庄川村立保育園新築工事

図名 廊 体 図 (3)

縮尺 1:100 設計 監 図

高山市昭和町2丁目104の3 板津設計事務所 1級建築士 板津 忠 夫
TEL (30) 2166 第38519号



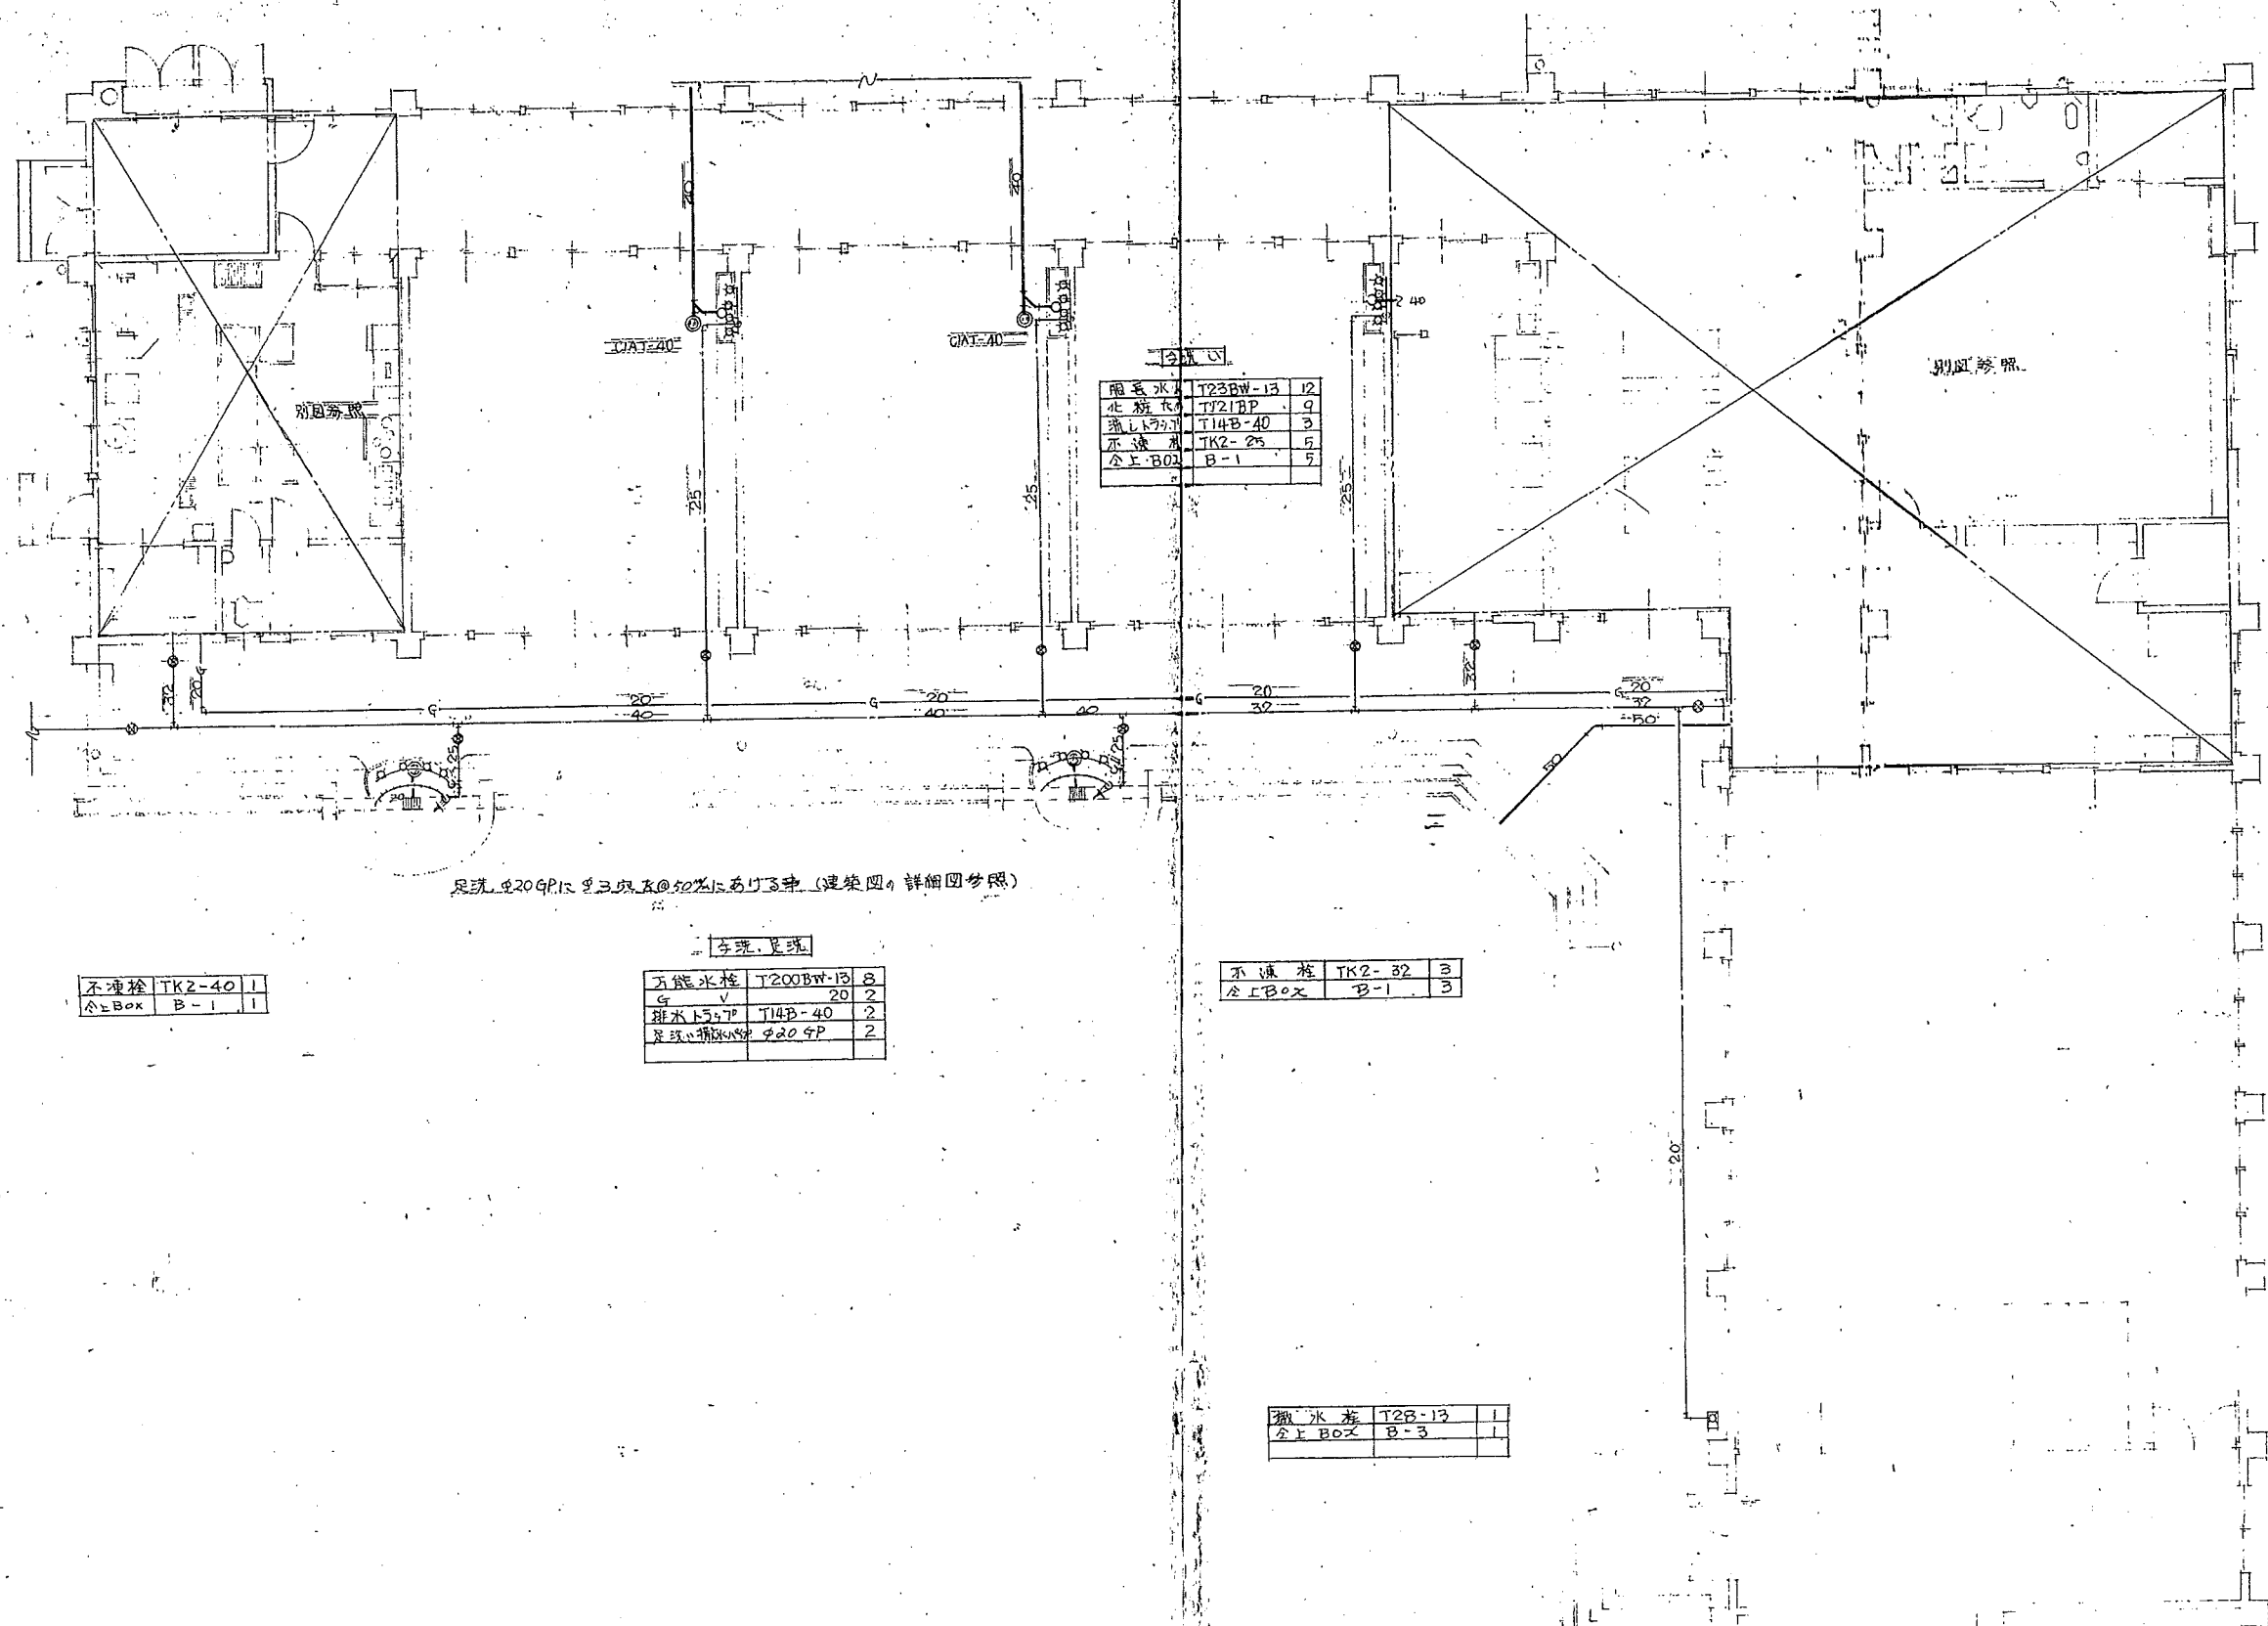

排水栓	T23BW-13	12
止水栓	TK2-40	9
排水栓	TK2-25	5
合計BOX	B-1	5

足洗φ20GPにφ30とφ50%にあり3中 (建築図参照)



不凍栓	TK2-40	1
合計BOX	B-1	1


万能水栓	T200BW-13	8
G	V	20
排水トラス	T14B-40	2
足洗い排水栓	φ20 GP	2

不凍栓	TK2-32	3
合計BOX	B-1	3

排水栓	T2B-13	1
合計BOX	B-3	1

参考図 1.6

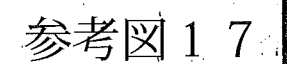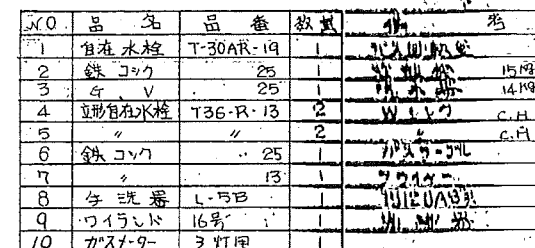

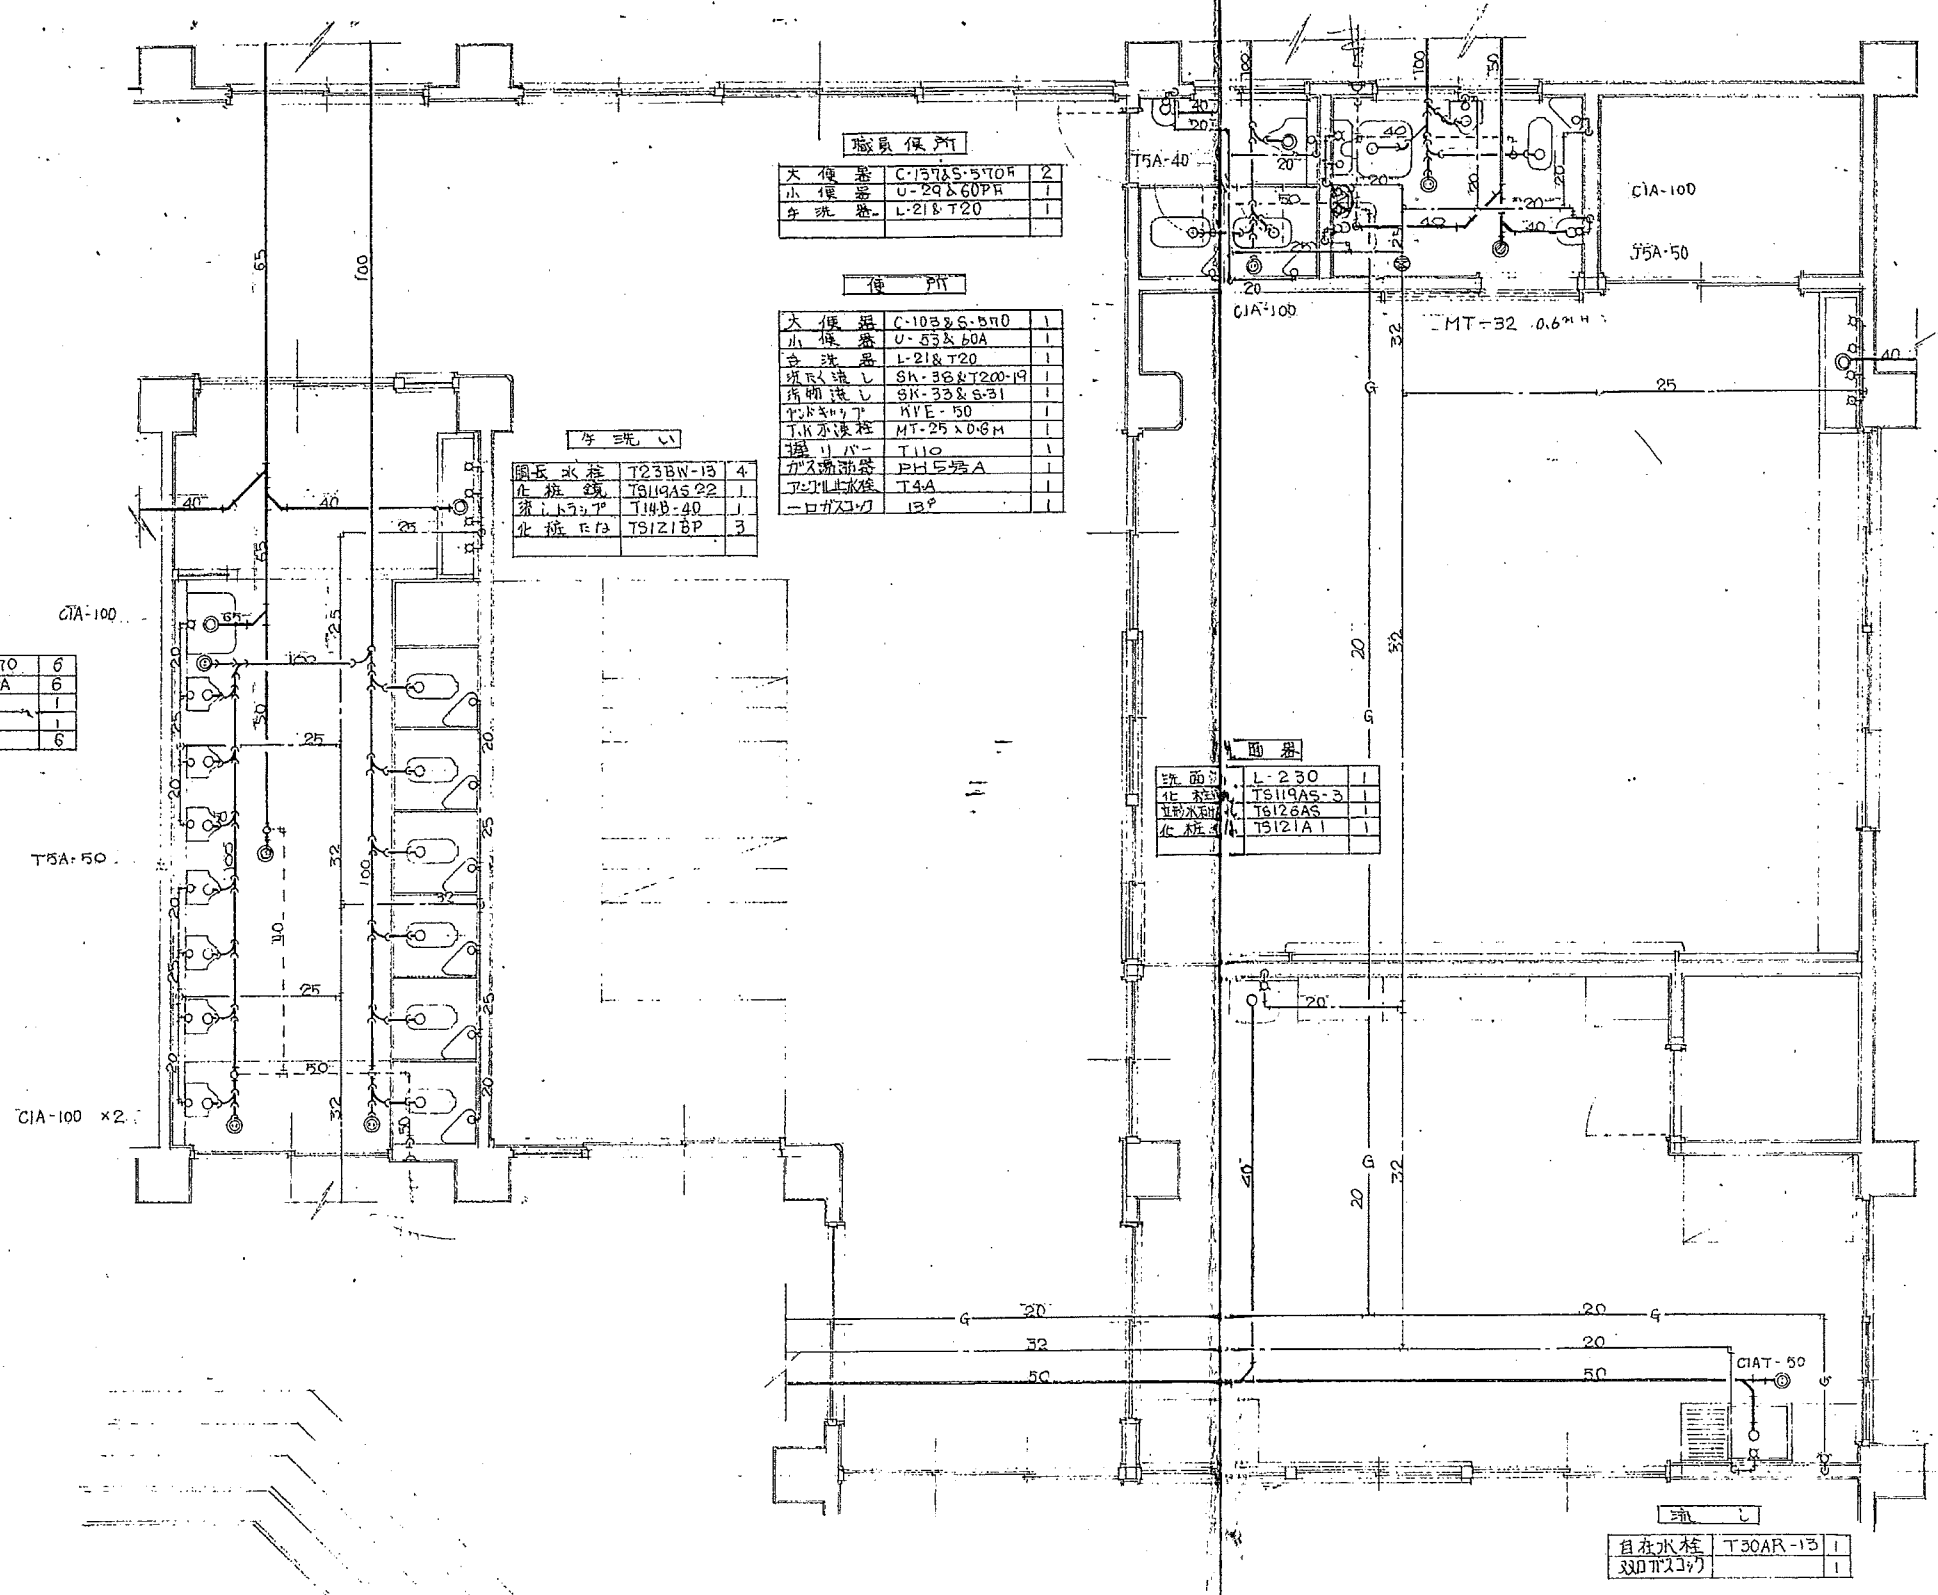

職員便所	
大便器	C-157AS-570H 2
小便器	U-20&60PH 1
手洗器	L-21&T20 1

便所	
大便器	C-103&S-570 1
小便器	U-53&60A 1
手洗器	L-21&T20 1
洗面台	SH-33&T20-19 1
洗面台	SH-33&S-31 1
洗面台	KVE-50 1
洗面台	MT-25&0-6M 1
洗面台	T110 1
洗面台	PH5号A 1
洗面台	T4A 1
洗面台	13P 1

洗面	
洗面水栓	T23BN-13 4
洗面水栓	T6119AS-22 1
洗面水栓	T14B-40 1
洗面水栓	T9121BP 3


便所	
大便器	C-103&S-570 6
小便器	U-53&T60A 6
手洗器	SK-22A 1
洗面台	KVE-50 1
洗面台	T110 6

洗面	
洗面水栓	T23BN-13 4
洗面水栓	T9121BP 3
洗面水栓	T14B-40 1


洗面	
洗面水栓	L-230 1
洗面水栓	T9119AS-3 1
洗面水栓	T6126AS 1
洗面水栓	T9121A 1

洗面	
洗面水栓	T30AR-13 1
洗面水栓	330T237 1


参考図 1 8

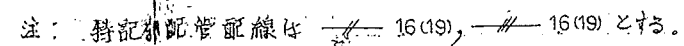

•

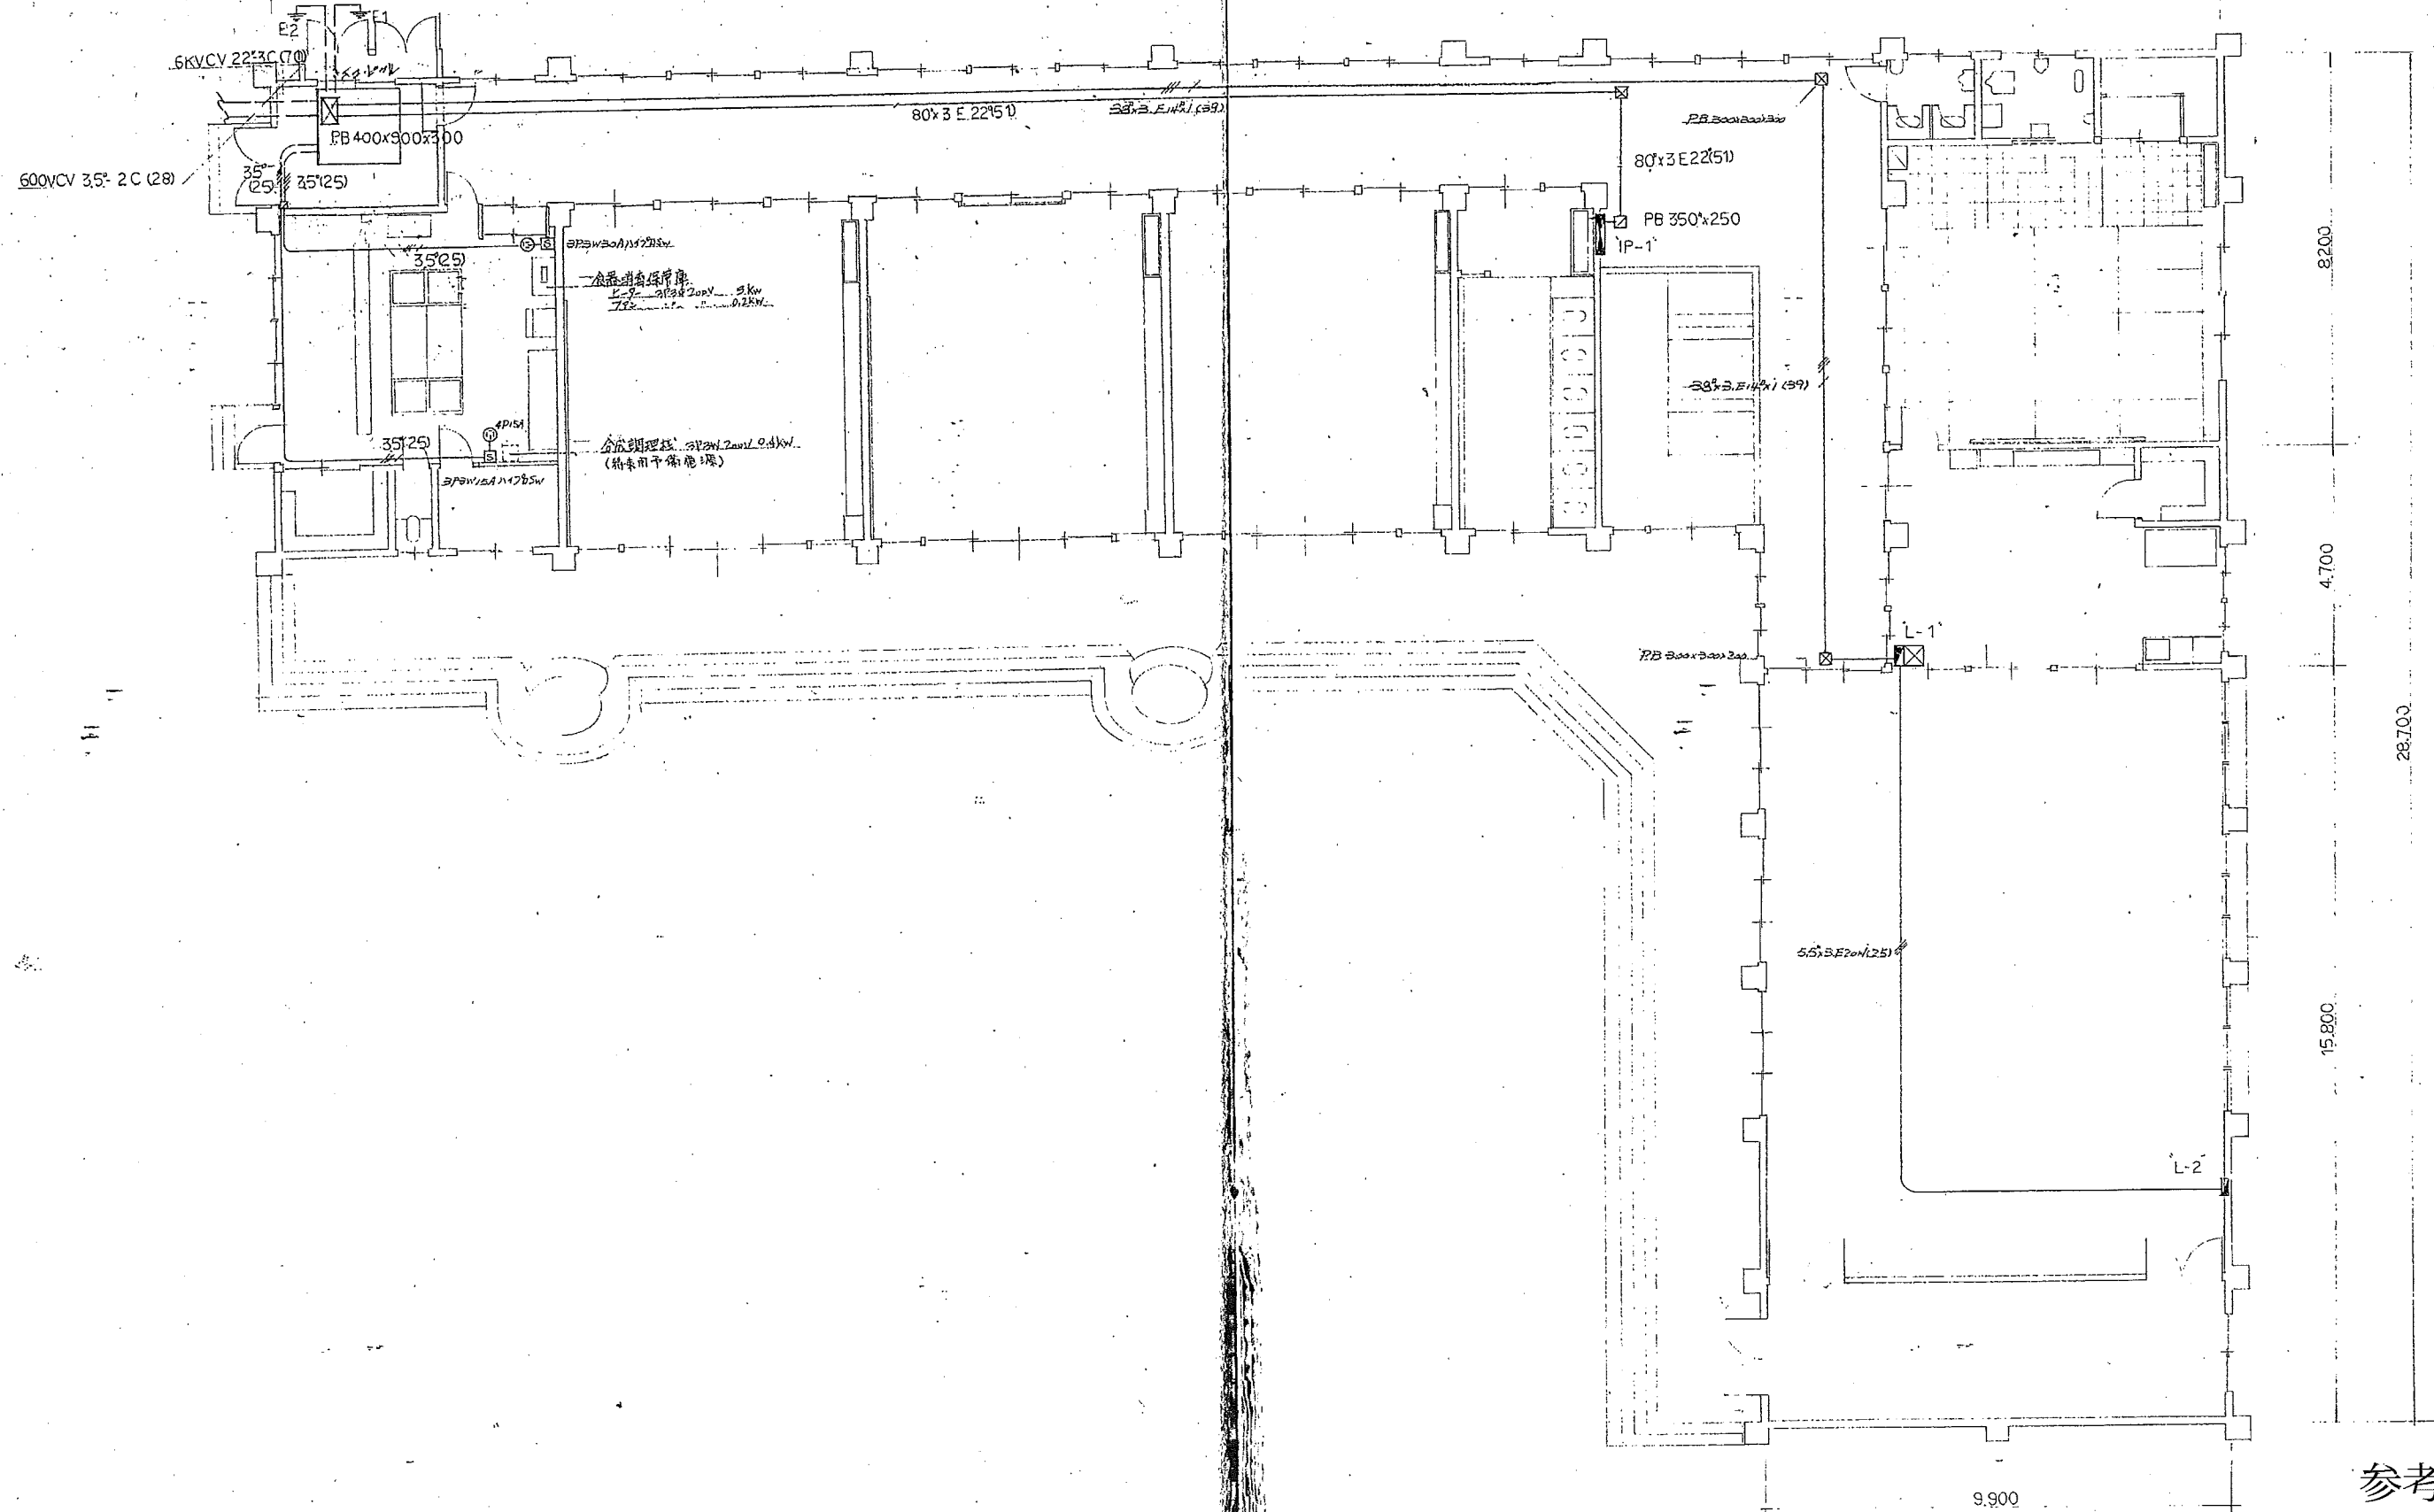

参考図 2 2

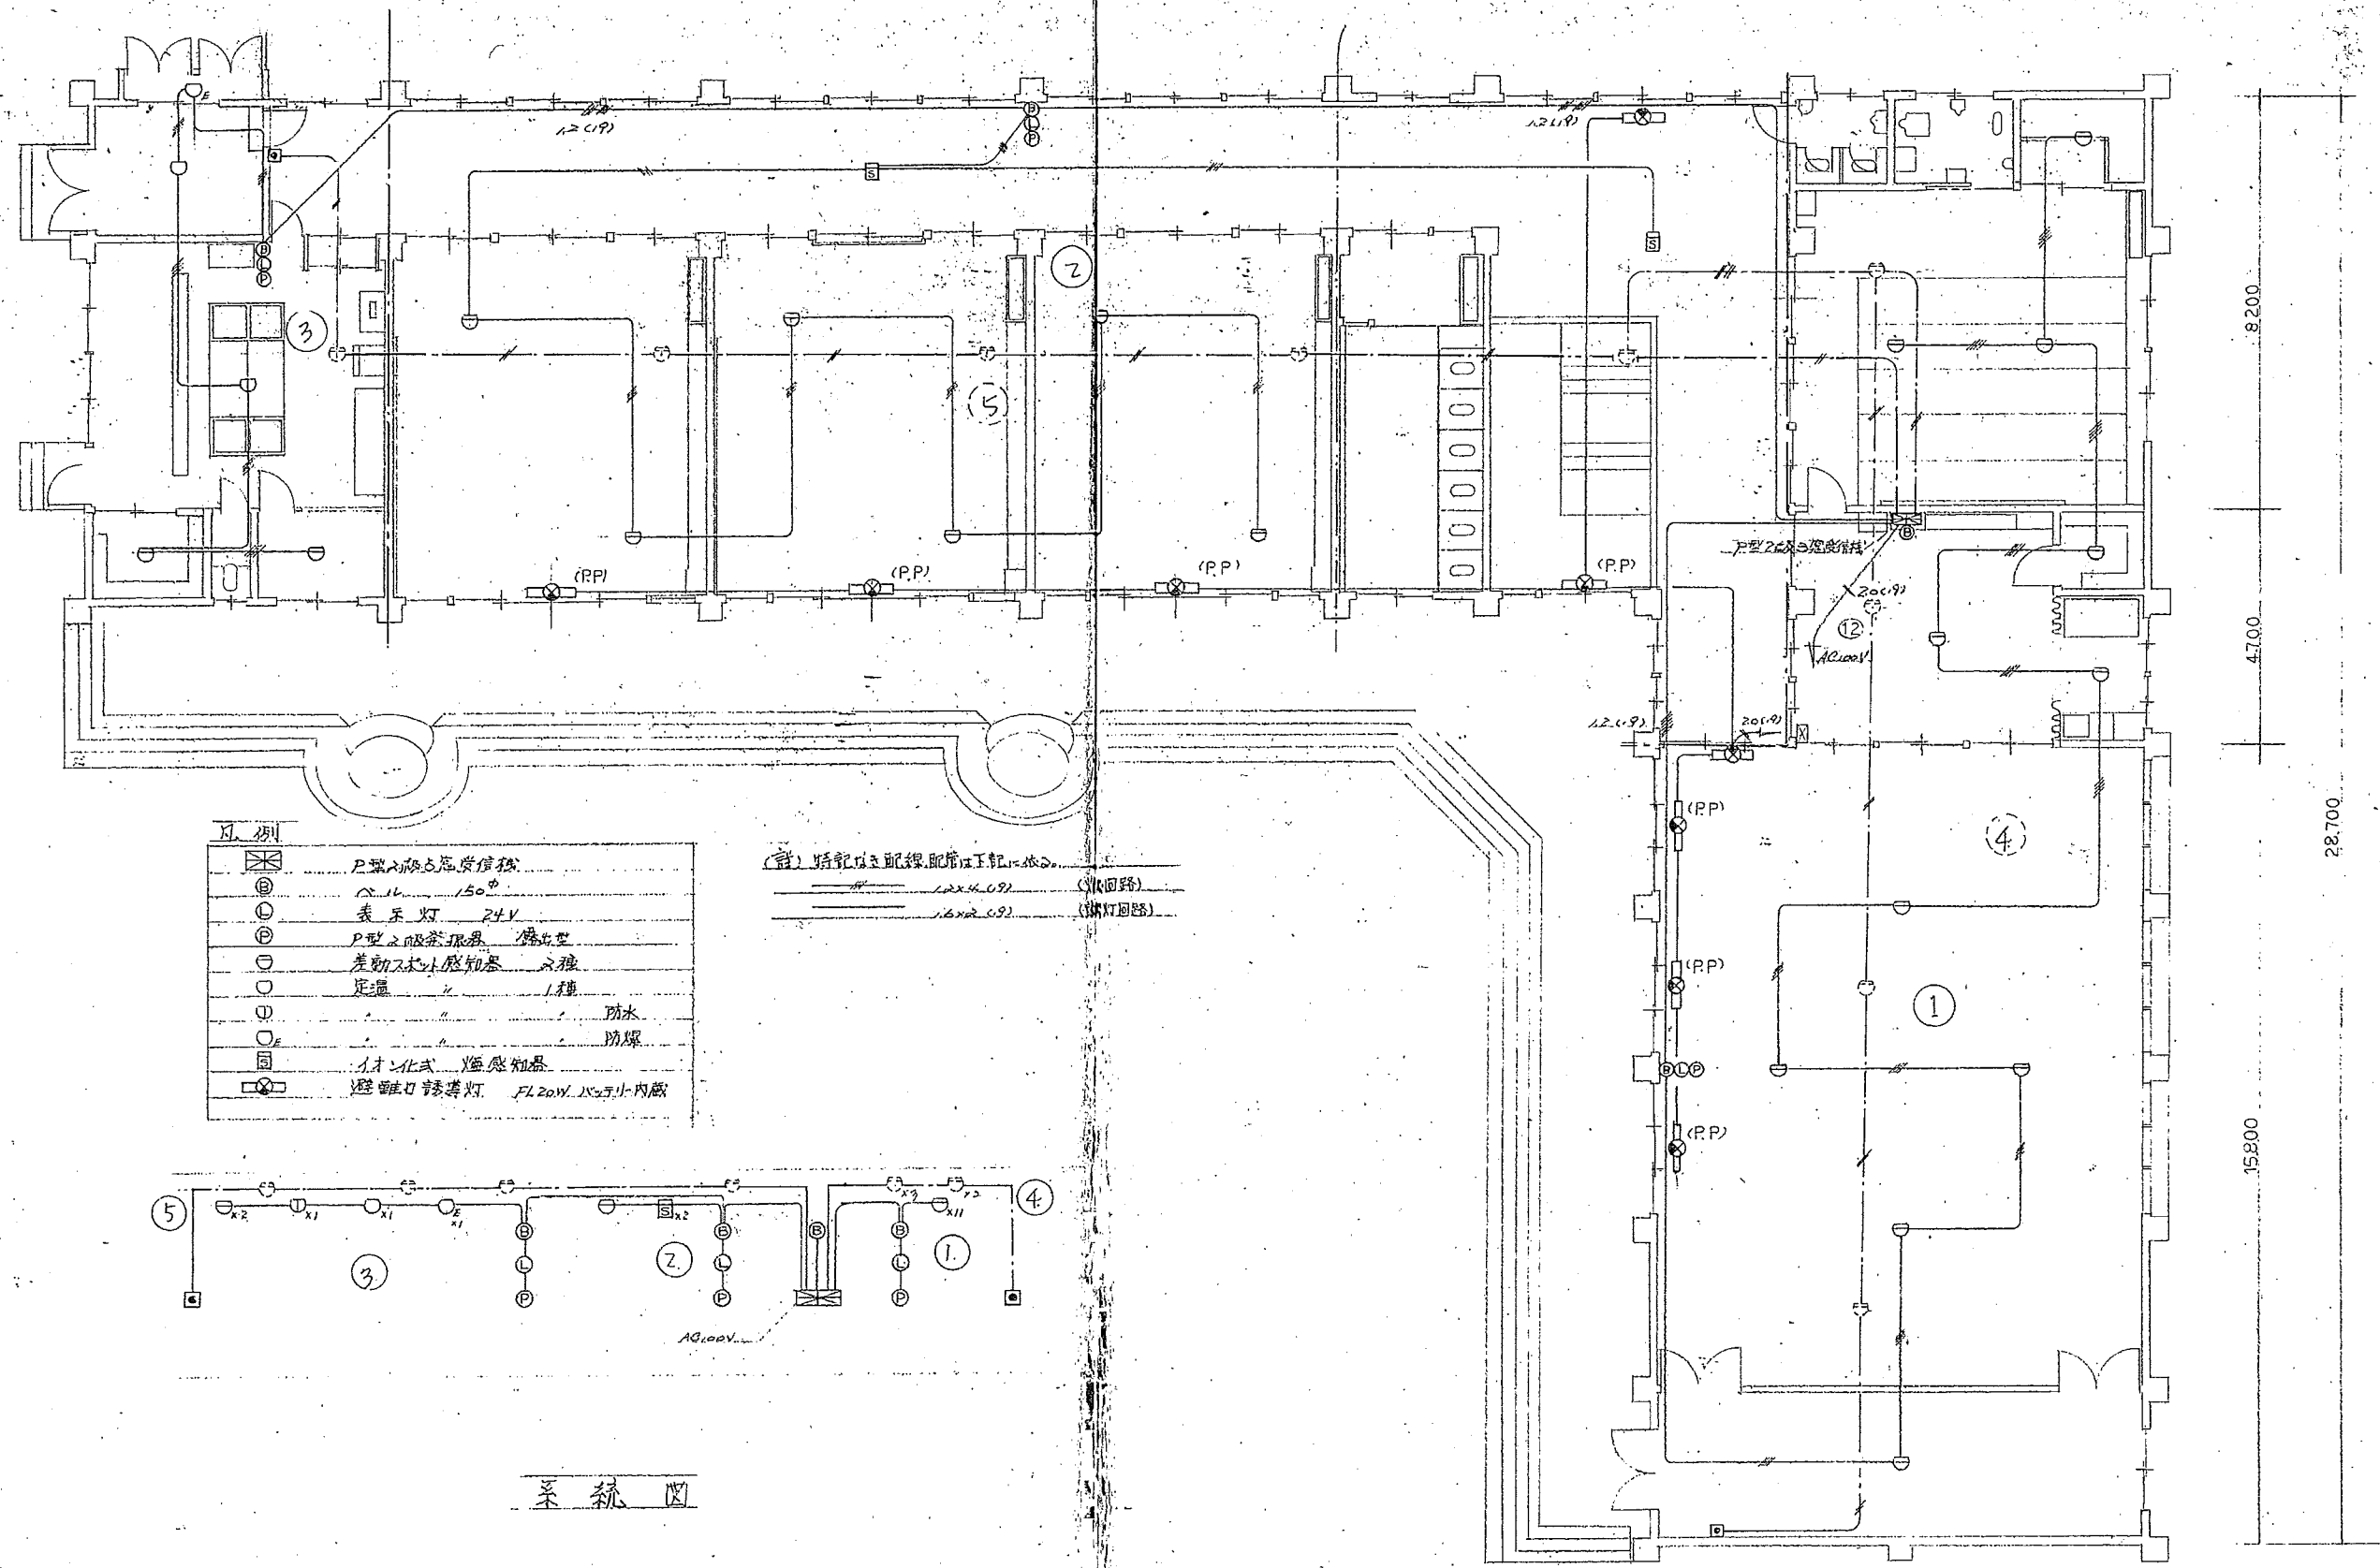


凡例

⊠	2層以上用受信機
⊙	点検灯 150°
⊕	表示灯 24V
⊖	P型感煙探知器 検出型
⊗	差動式火災探知器 2種
□	定温 1種
▽	防雨
◇	防塵
⊙	イオン化式感煙探知器
⊗	避難口誘導灯 FL20W 100V以内

(註) 括弧内は配線配管は下記に依る


—— 1.2x4.0φ (R回路)

—— 1.6x2.0φ (R回路)

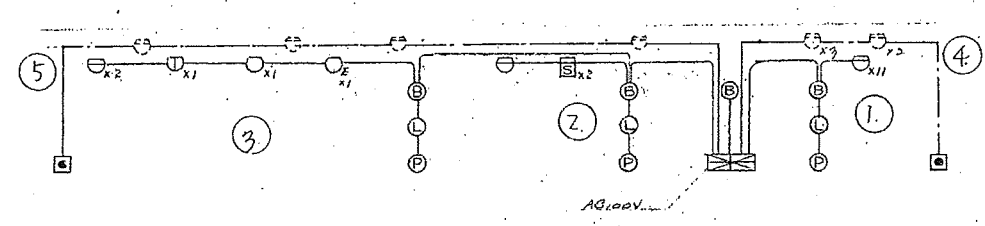

系統図

参考図 2 3

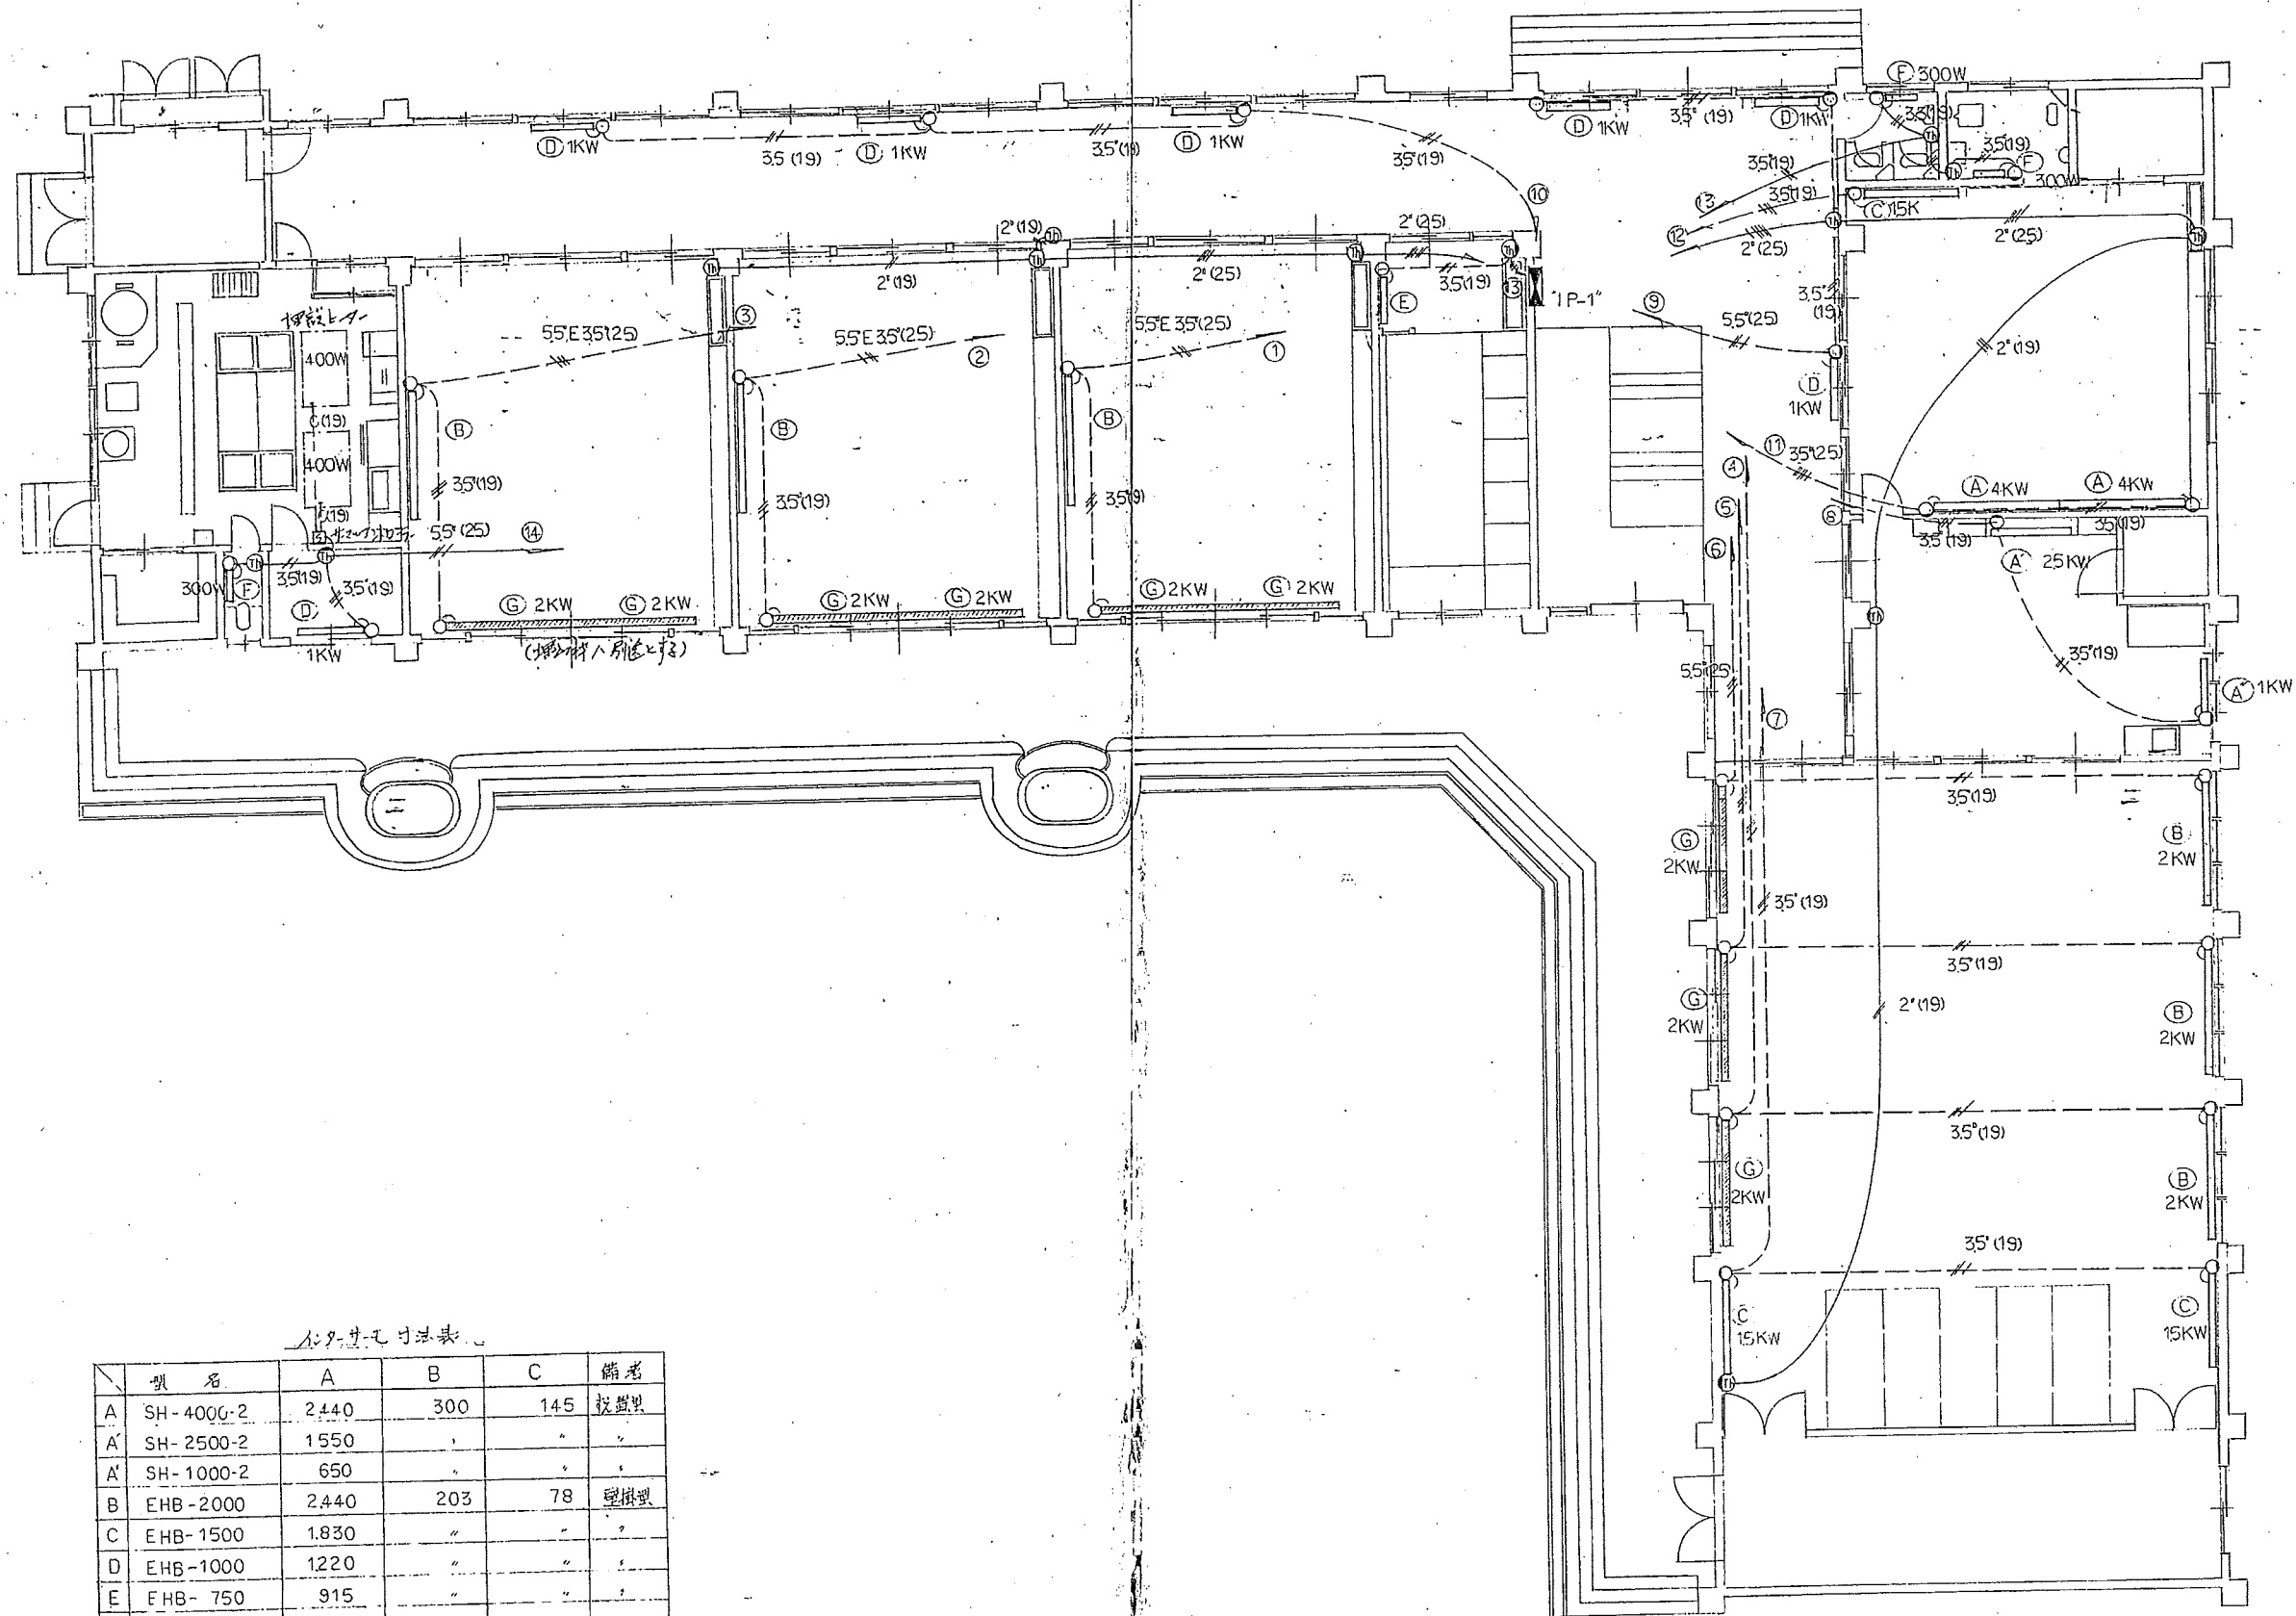

各器寸法表

記号	名称	A	B	C	備考
A	SH-4000-2	2440	300	145	洗面器
A'	SH-2500-2	1550			
A''	SH-1000-2	650			
B	EHB-2000	2440	203	78	壁掛型
C	EHB-1500	1830			
D	EHB-1000	1220			
E	EHB-750	915			
F	EHB-300	610			
G	FM-2000	2440	254	203	埋込型

参考図 2 4

工事名 莊川村立保育園新築工事

図名 電気暖房設備図

縮尺 設計 製図

高山市昭和町2丁目104の3 板津設計事務所 1級建築士 板津 忠夫
TEL (84) 2166 第38519号

図面番号
E 8
設計年月