



位置図 S= 1 : 2,500

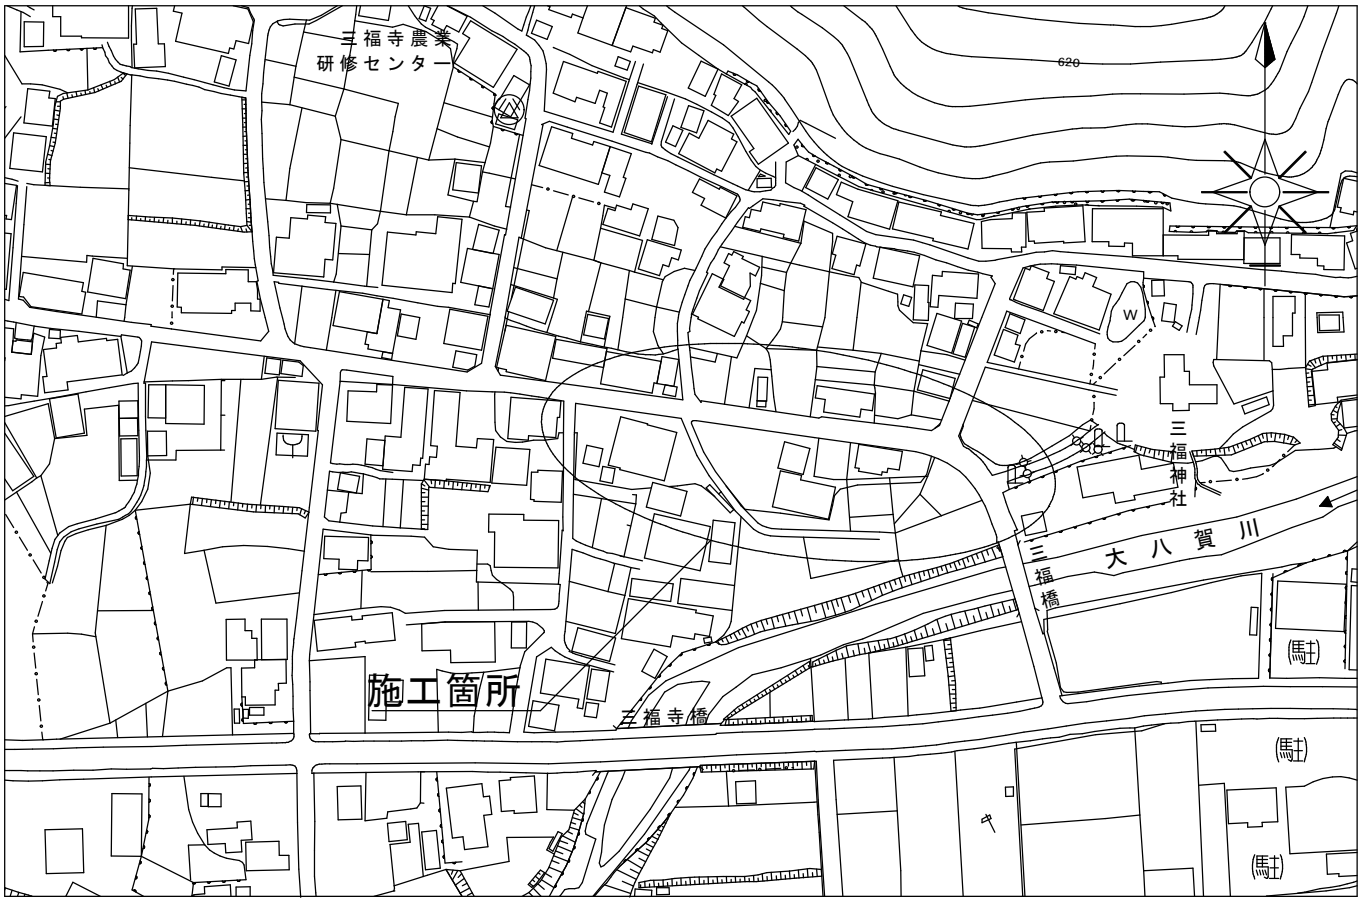

標準断面図 S= 1 : 20

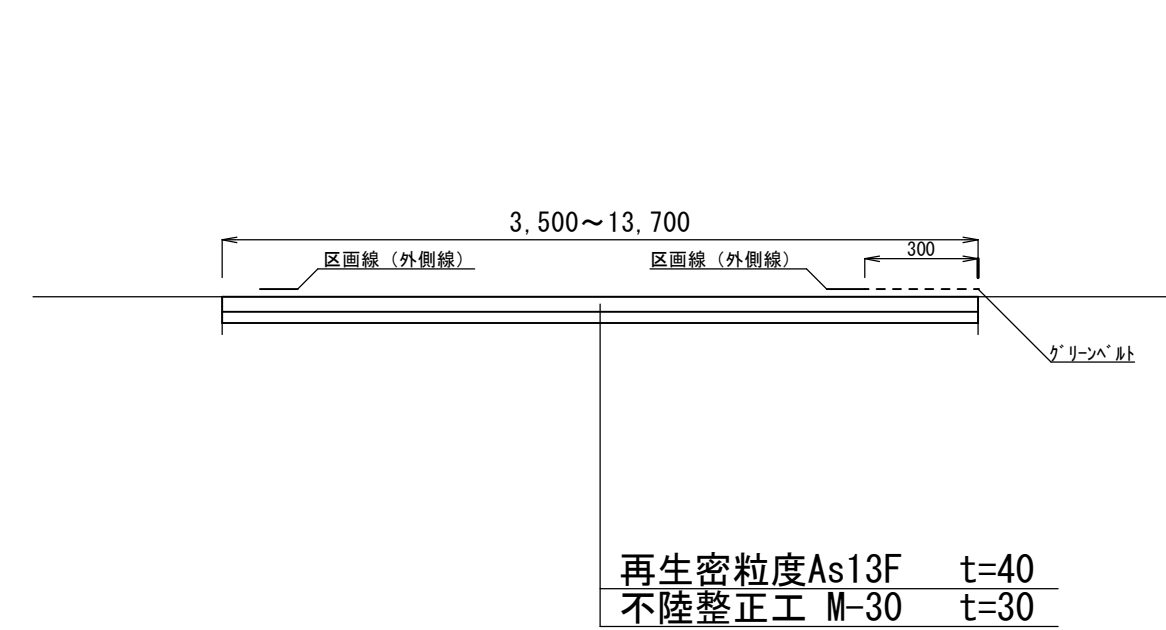


平面図 S= 1 : 1,000



工事名	市道三福寺大新町線舗装修繕工事		
図面名称	位置図・平面図・標準断面図		
施工箇所	高山市 三福寺町 地内		
縮尺	図示	図面番号	
年月日			
事務所名	高山市役所		


舗装展開図

L (S= 1 : 500)
W (S= 1 : 250)

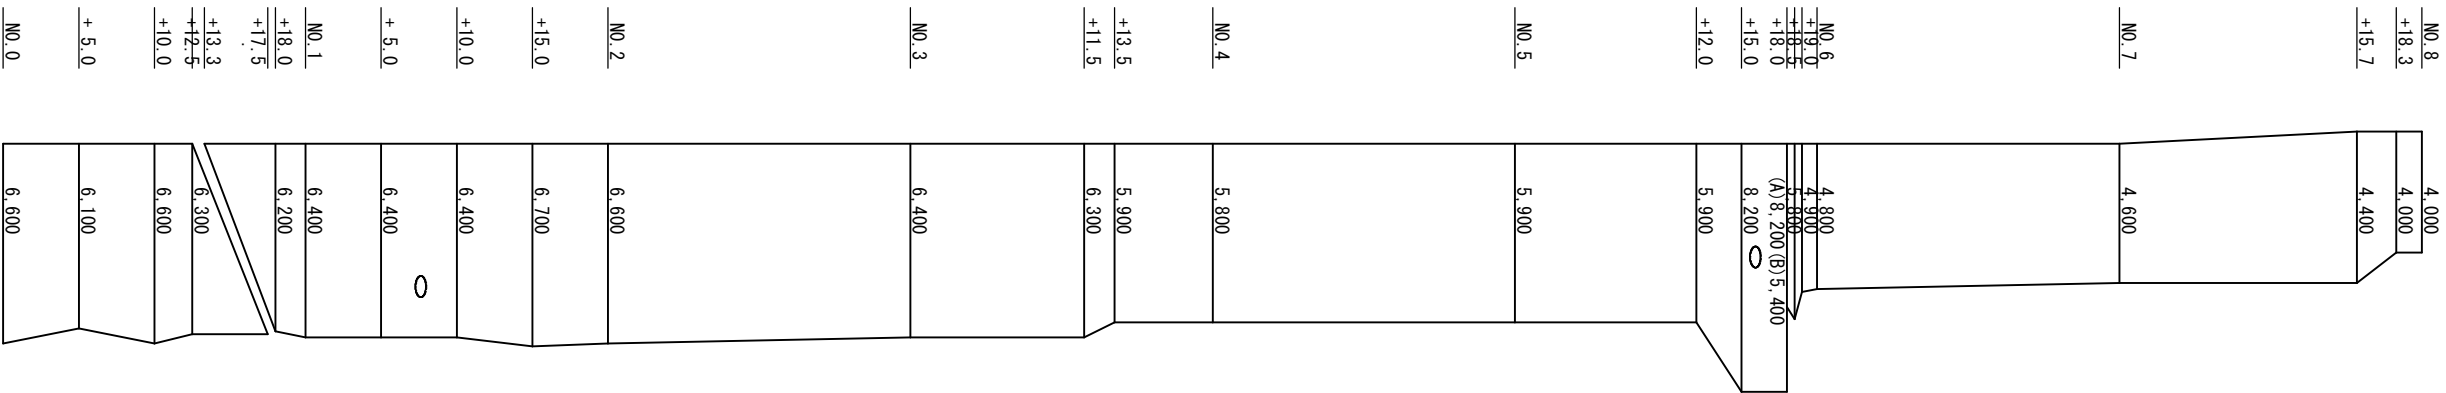

区画線展開図

L (S= 1 : 500)
W (S= 1 : 250)

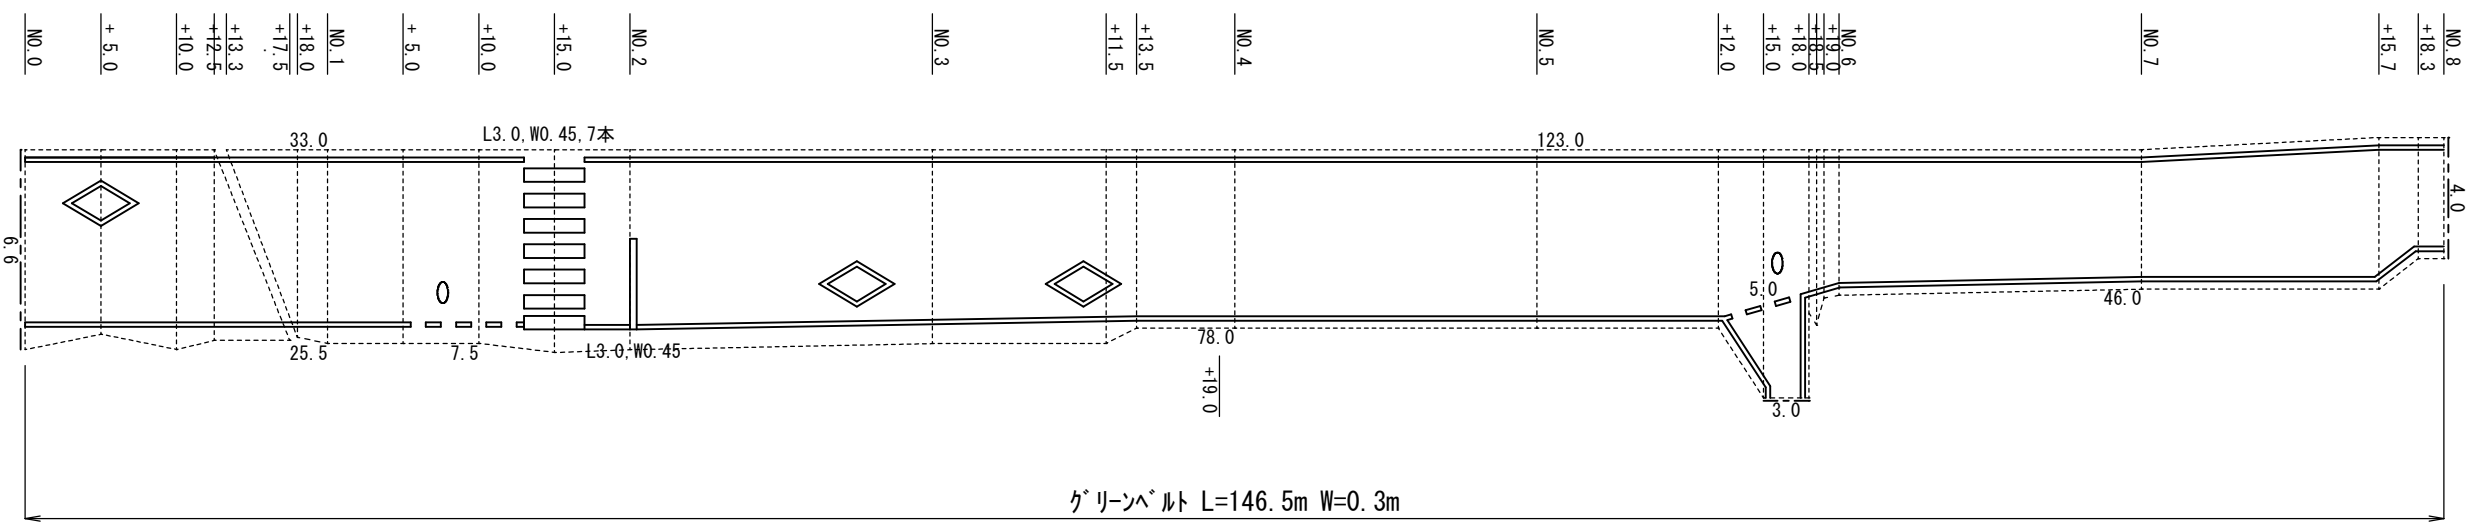

工 事 名	市道三福寺大新線舗装修繕工事		
図面名称	展開図		
施工箇所	高山市 三福寺町 地内		
縮 尺	図 示	図面番号	
年 月 日			
事務所名	高 山 市 役 所		