

視覚障がい者誘導用点字シート

R8施工 (北側)

1800

CL

1800

表層 カラー密粒度As13F (赤茶系) t=3cm
不陸整正 補足材M-30 t=3cm


The site plan shows the R8 construction site (North side) with a construction length $L=208.6\text{m}$ and area $A=377\text{m}^2$. The plan includes various buildings, roads, and landmarks such as the Tama River, Tama Station, and Tama University.

Key features and labels on the plan include:

- Construction Site:** R8施工箇所（北側） 施工延長 $L=208.6\text{m}$ カラー密粒度As13F 赤茶系 ($t=3\text{cm}$) $A=377\text{m}^2$
- Buildings and Landmarks:** 飛騨高山 ワシントンホテルプラザ, 飛騨地域 地場産業振興センター, 市営広小路駐車場, 高山郵便局, 飛騨高山 アルビナ ホテル, スパホテル 飛騨高山, 和菜蔵持屋, スーパーホテル 飛騨高山, かわく家, たかはら歯科, 高山短期大学 コミュニティビル, 埋蔵ホビー, 飛騨高山 飛騨高山, サイクル ショップ ナカニ, 杉ビル, if珈琲店, 八幡 角丁 亭焼, 高山警察署 駅前交番, 急急ステイ 飛騨高山 道の駅, ベルネ島 広小路店
- Roads and Routes:** 国道157号, 国道158号, 国道159号, 工 事 名	令和 8 年度 市道花里広小路線 歩行空間舗装修繕工事		
施工箇所名	高山市花里町4丁目地内他		
図面の種類	位置図、平面図、標準横断面図		
縮 尺	図示	図面番号	3 葉之内 1
事務所名	高 山 市		


舗装展開図 S=1:250

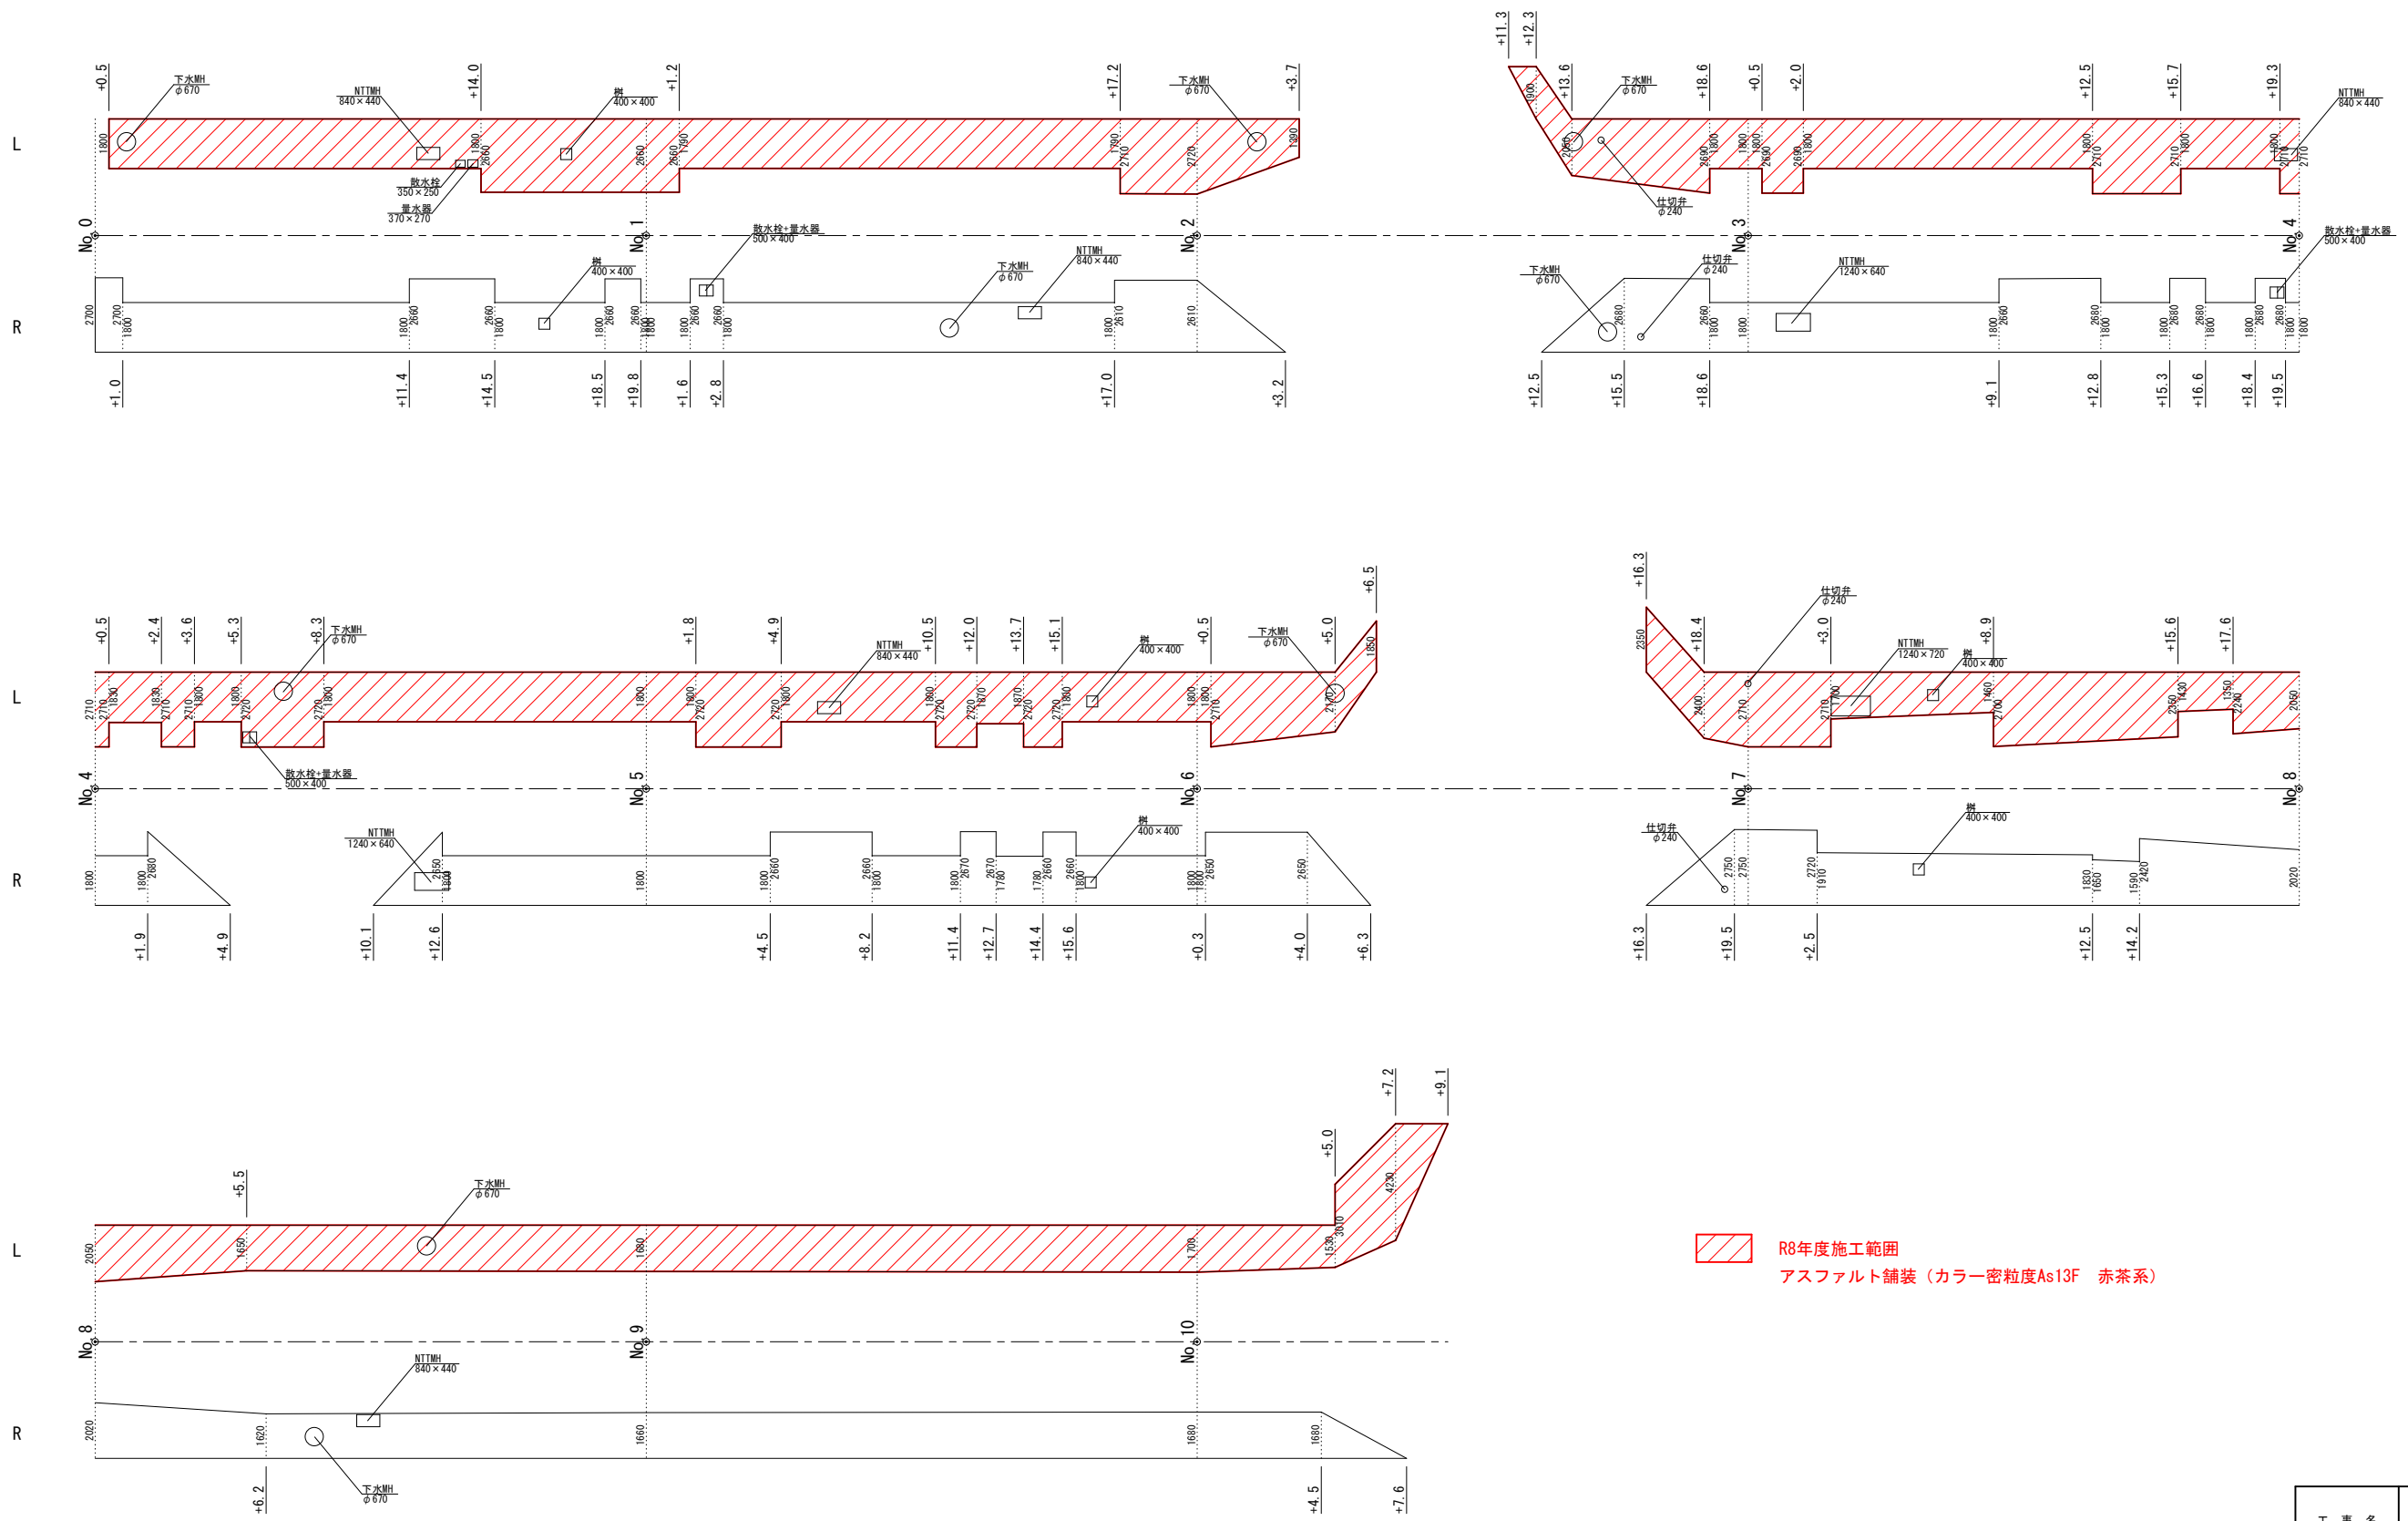

 R8年度施工範囲
アスファルト舗装（カラー密粒度As13F 赤茶系）

工 事 名	令和8年度 市道花里広小路線 歩行空間舗装修繕工事		
施工箇所名	高山市花里町4丁目地内他		
図面の種類	舗装展開図		
縮 尺	1/250	図面番号	3葉之内 2
事務所名	高 山 市		

附属物展開図 S=1:250

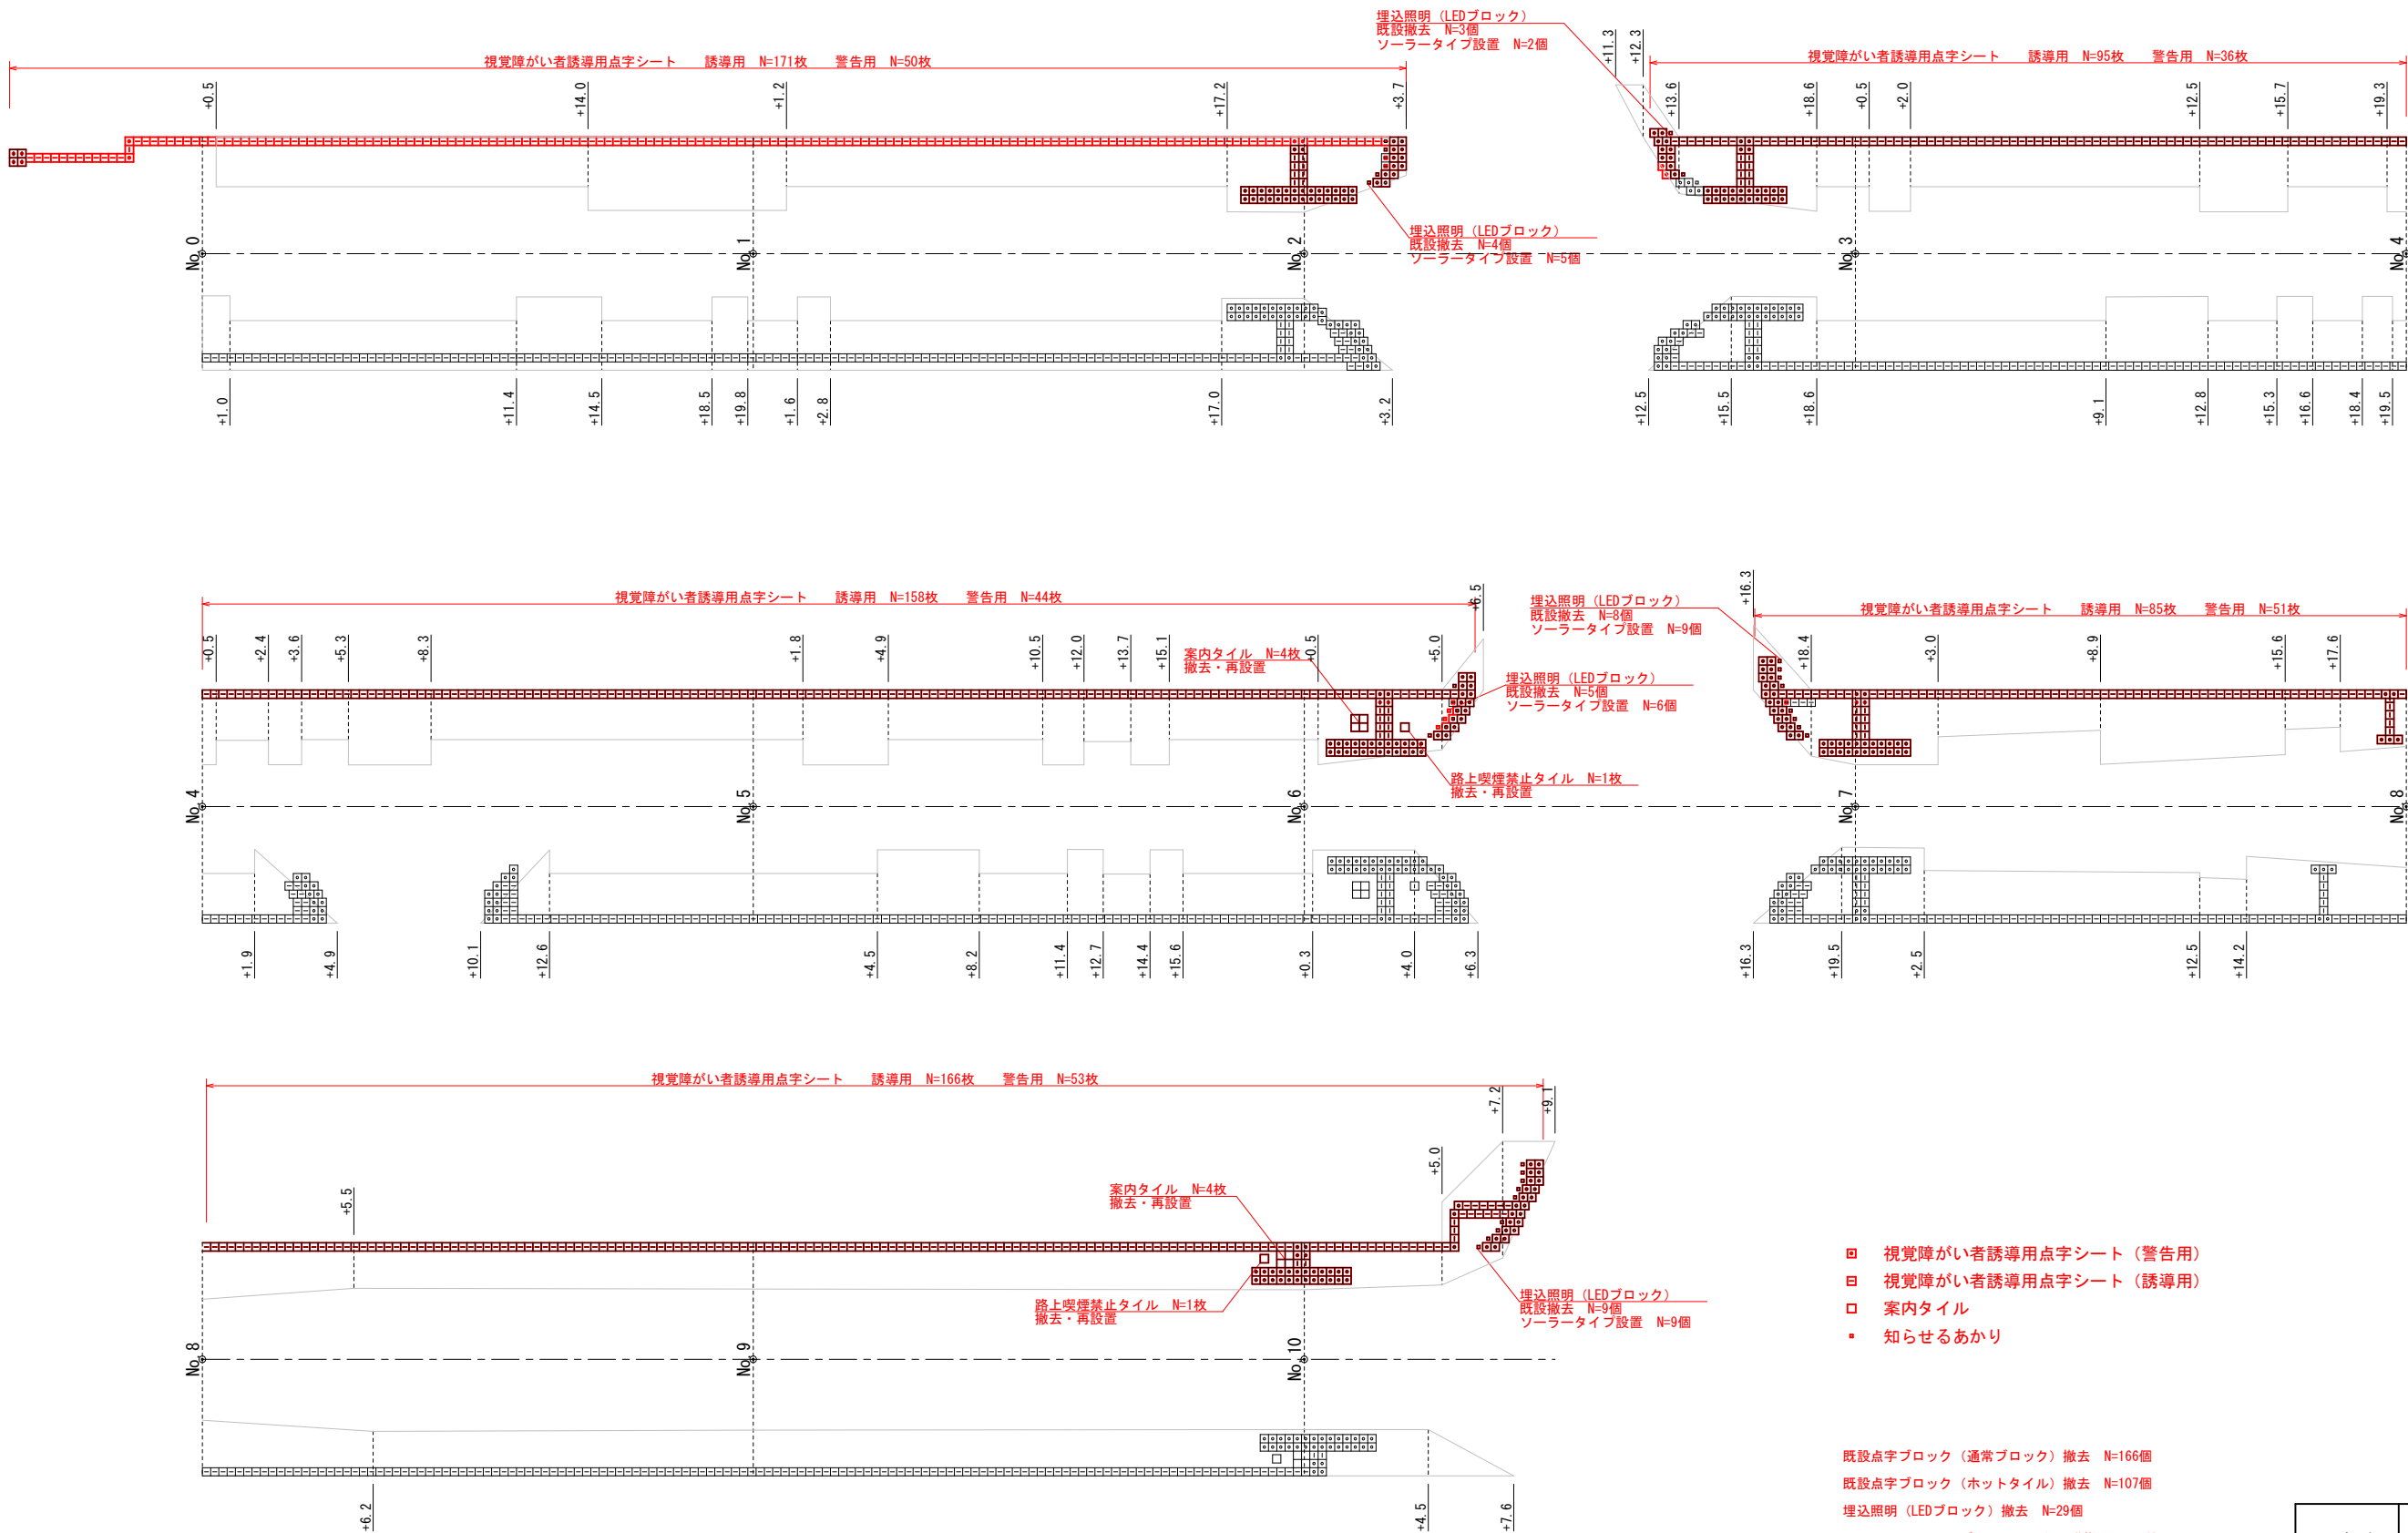

- 視覚障がい者誘導用点字シート (警告用)
- 視覚障がい者誘導用点字シート (誘導用)
- 案内タイル
- 知らせるあかり

既設点字ブロック (通常ブロック) 撤去 N=166個
既設点字ブロック (ホットタイル) 撤去 N=107個
埋込照明 (LEDブロック) 撤去 N=29個
ホットタイル・LEDブロック用電気設備撤去 N=5箇所
電線管・管内電線撤去 L=74m

令和8年度	
市道花里広小路線 歩行空間舗装修繕工事	
工事名	高山市花里町4丁目地内他
施工箇所名	附属物展開図
図面の種類	縮尺 1/250 図面番号 3 葉之内 3
縮尺	事務所名 高山市