



計画一般図


平面图 S=1/200

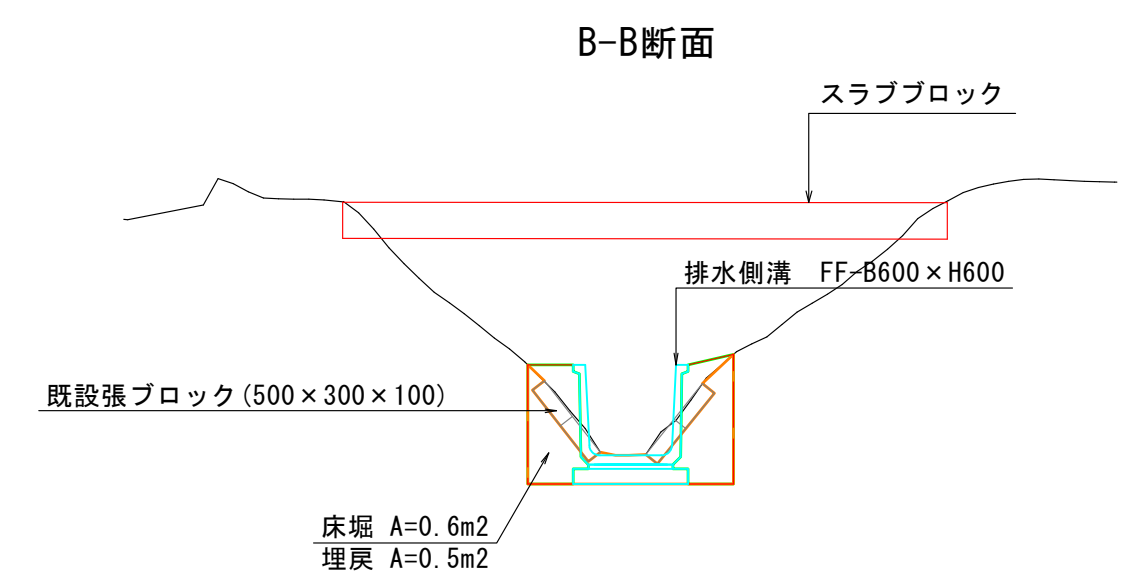

標準断面図 S=1/50

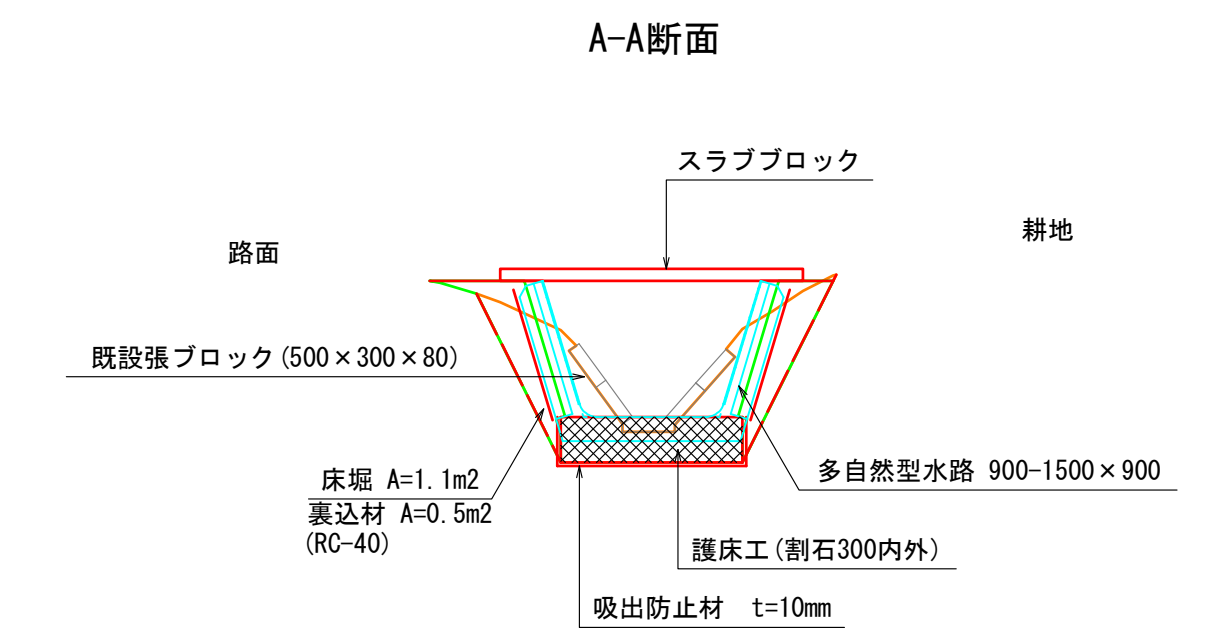

C-C断面

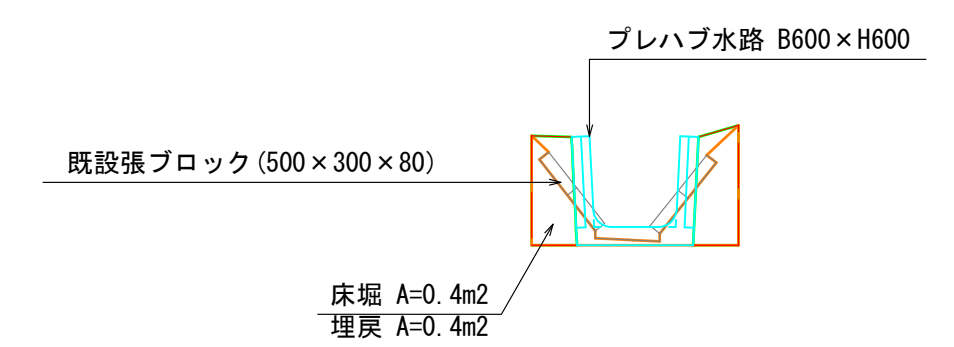


工事名	河川整備(中之巻谷川)工事		
図面名	計画一般図		
作成年月日	令和0年 8月		
縮尺	図示	図面番号	
会社名	株式会社 飛州コンサルタント		
事業者名	高山市役所		

一般図


排水構造物 標準図

排水側溝 FF-B600-H600 I 型
(フランジフリーム)

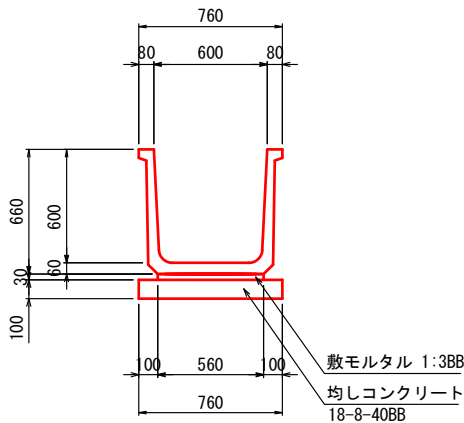


材料表(排水側溝 FF-600-600)			10m当り	
名 称	規 格	単位	数 量	摘 要
排水側溝	FF-600-600 I 型	本	5.0	
敷モルタル	1 : 3BB	m ³	0.2	
均しコンクリート	18-8-40BB	m ³	0.8	t=100
均しコン型枠		式 (m ²)	1 (2.0)	

プレハブ水路-B600-H600

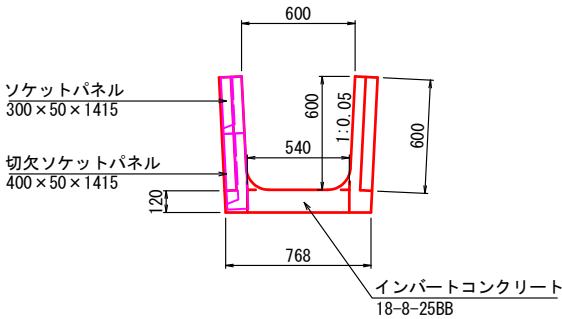


材料表(プレハブ水路 B600×H600)			8.0m当り	
名 称	規 格	単位	数 量	摘 要
B型アーム	600×600	本	6	
切欠ソケットパネル	400×50×1415	枚	10	
ソケットパネル	300×50×1415	枚	10	
インバートコンクリート	18-8-25BB	m ³	0.4	

多自然型水路 900-1500×900

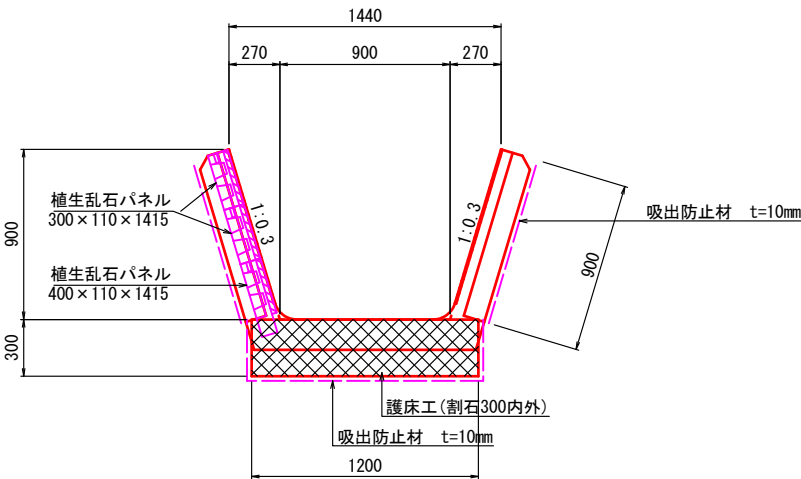


材料表(多自然型水路 900-1500×900)			19.5m当り	
名 称	規 格	単位	数 量	摘 要
3分勾配アーム	900×900	本	14	B型
植生乱石パネル	400×110×1415	枚	26	B型用
植生乱石パネル	300×110×1415	枚	52	B型用
護床工	割石300内外	m ³	6.6	
吸出防止材	t=10	m ²	70.2	
裏込材	RC-40	m ³	9.8	

スラブブロック S-8-20

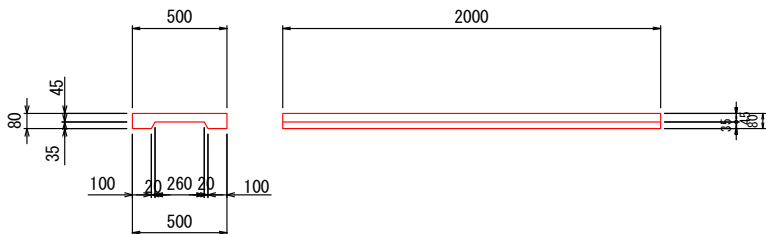

材料表(スラブブロック S-8-20)			1枚当り	
名 称	規 格	単位	数 量	摘 要
スラブブロック	S-8-20同等品以上	枚	1	

スラブブロック T6-24-44

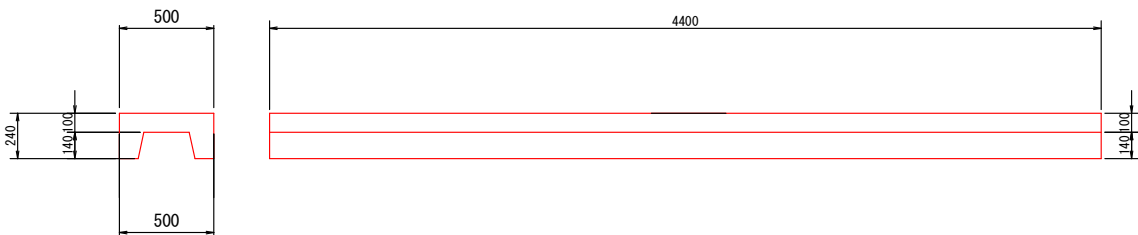


材料表(スラブブロック T6-24-44)			1枚当り	
名 称	規 格	単位	数 量	摘 要
スラブブロック	T6-24-44同等品以上	枚	1	

工事名	河川整備(中之巻谷川)工事		
図面名	一般図		
作成年月日	令和8年 7月		
縮尺	1:20 (A1)	図面番号	
会社名	株式会社 飛州コンサルタント		
事業者名	高山市役所		


一般図
排水構造物 標準図

多自然型水路


3分勾配型アーム S=1:15
900×900

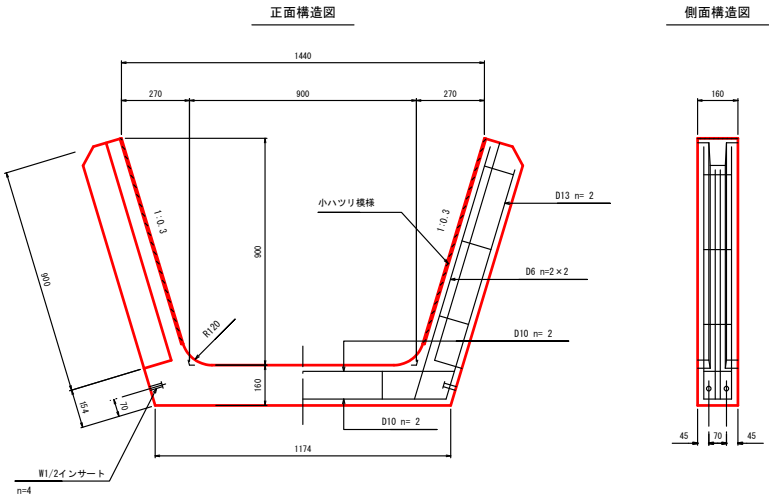

B型アーム用植生乱石パネル S=1:10
400×110×1415

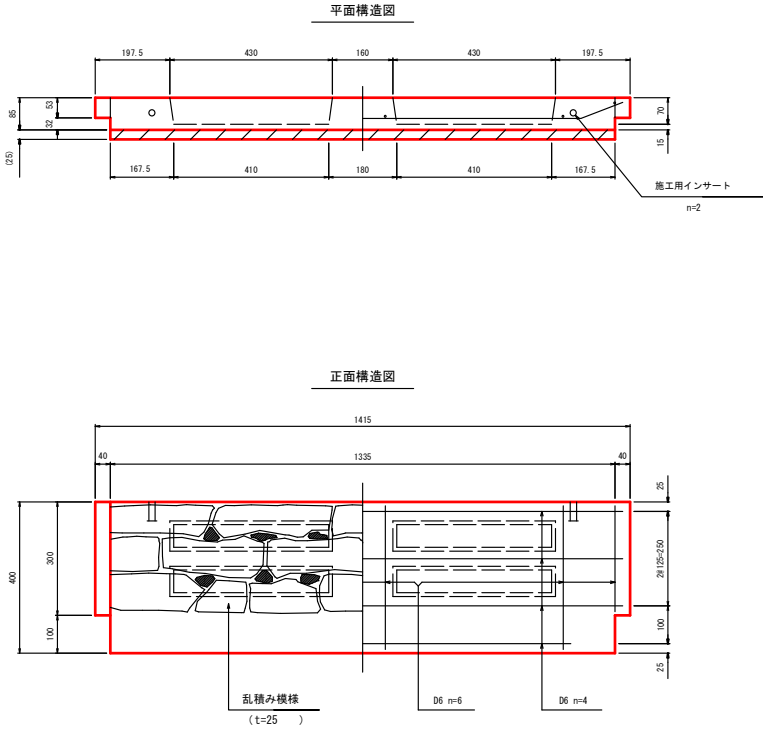


B型アーム用植生乱石パネル S=1:10
300×110×1415

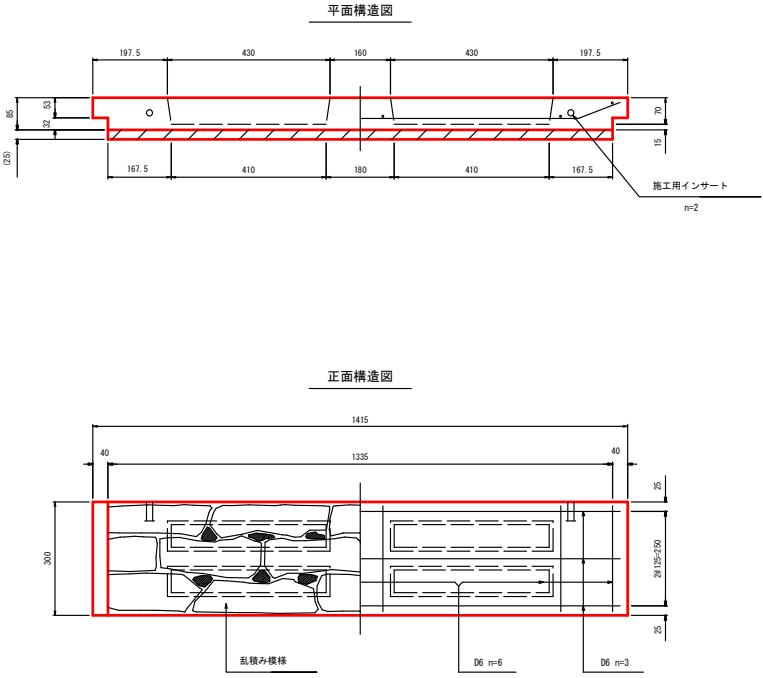


プレハブ水路

B型アーム 600×600 S=1:10

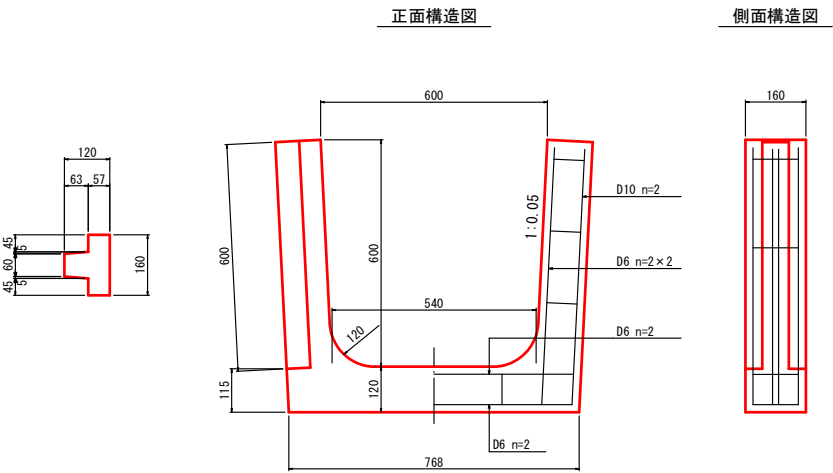


参考質量 73kg

切欠ソケットパネル 400×50×1415 S=1:10

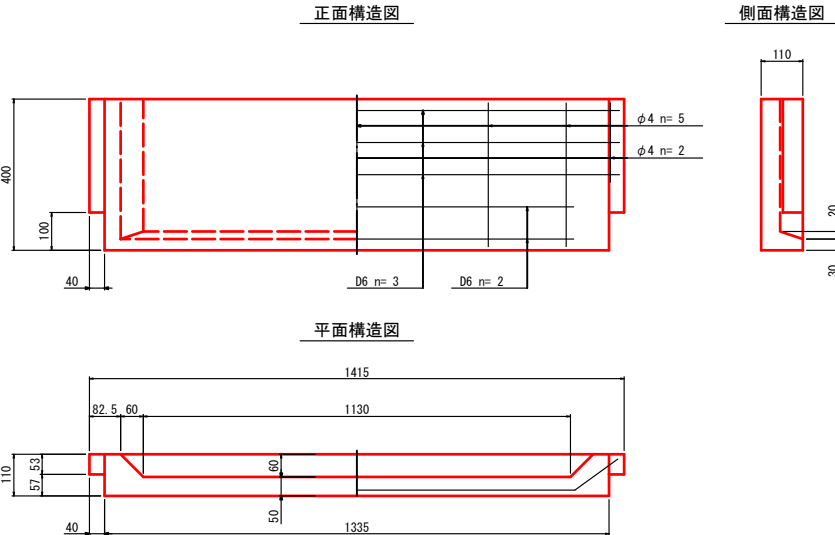

参考質量 81kg

ソケットパネル 300×50×1415 S=1:10

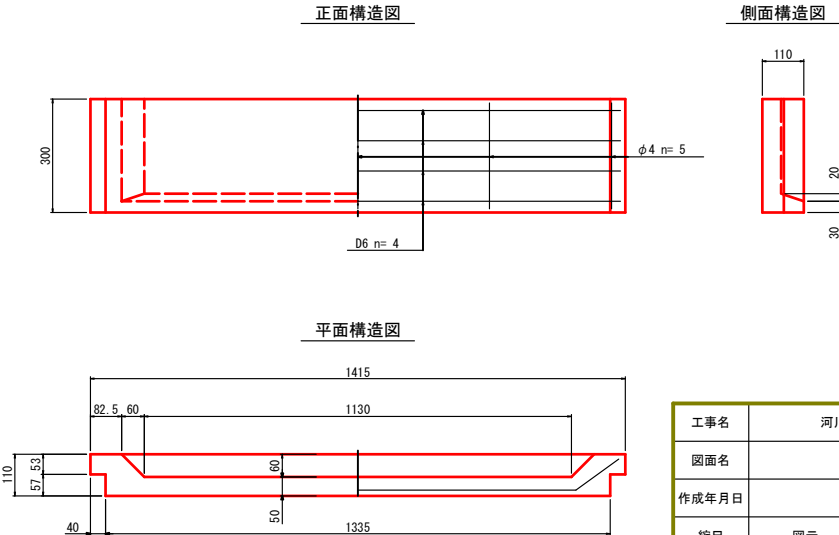

参考質量 63kg

工事名	河川整備(中之巻谷川)工事		
図面名	一般図		
作成年月日	令和8年 7月		
縮尺	図示	図面番号	
会社名	株式会社 飛州コンサルタント		
事業者名	高山市役所		