

北小学校屋内運動場長寿命化改修工事（建築）

図 面 リ ス ト							
図面番号	図 面 名 称	図面番号	図 面 名 称	図面番号	図 面 名 称	図面番号	図 面 名 称
A-01	建築工事仕様書（1）	A-25	改修前 矩計図（3）	A-49	改修前 第2体育室展開図	A-73	既存小屋梁伏図
A-02	建築工事仕様書（2）	A-26	改修後 矩計図（3）	A-50	改修前・後 2階物置展開図	A-74	2階天井地下地受材詳細図
A-03	建築工事仕様書（3）	A-27	改修前・後 1階天井伏図	A-51	改修前・後 階段室断面図	A-75	改修後 1階外部壁鉄骨胴縁軸組図
A-04	建築工事仕様書（4）	A-28	改修前・後 2階天井伏図	A-52	改修前・後 玄関ポーチ平面詳細図	A-76	アリーナ電動暗幕詳細図 【参考図】
A-05	建築工事仕様書（5）	A-29	改修前 玄関ホール平面詳細図・展開図	A-53	改修後 スロープ詳細図・目隠しフェンス詳細図	A-77	舞台吊物機構（1）【参考図】
A-06	建築工事仕様書（6）	A-30	改修後 玄関ホール平面詳細図・展開図・部分詳細図	A-54	改修前 男女便所平面詳細図・展開図	A-78	舞台吊物機構（2）【参考図】
A-07	建築工事仕様書（7）	A-31	改修前 事務室・倉庫・器具庫A平面詳細図・倉庫展開図	A-55	改修後 男女便所平面詳細図・展開図	A-79	収納台車詳細図【参考図】
A-08	工事区分表	A-32	改修前 事務室展開図	A-56	多機能トイレ 平面詳細図・展開図	A-80	改修後 スポーツ競技基礎配置図【参考図】
A-09	配置図・附近見取り図	A-33	改修前 器具庫A展開図	A-57	改修前 1階床伏図	A-81	改修後 コート配置図【参考図】
A-10	仮設計画図（1）【参考図】	A-34	改修後 事務室・倉庫・器具庫A平面詳細図・倉庫展開図	A-58	改修後 1階土間伏図	A-82	改修後 体育器具受材配置図【参考図】
A-11	仮設計画図（2）【参考図】	A-35	改修後 事務室展開図	A-59	改修前 建具配置図	A-83	改修後 バスケット装置詳細図【参考図】
A-12	改修工事フロー図	A-36	改修後 器具庫A展開図	A-60	改修前 建具表（1）	A-84	改修後 防球ネット詳細図【参考図】
A-13	仕上表	A-37	改修後 アリーナ平面詳細図・断面詳細図	A-61	改修前 建具表（2）	A-85	木・アルミ複合防球格子戸詳細図【参考図】
A-14	改修前 1階平面図	A-38	改修前 アリーナ展開図（1）	A-62	改修後 1階建具配置図	A-86	LSD-1・LSD-1A詳細図【参考図】
A-15	改修後 1階平面図	A-39	改修前 アリーナ展開図（2）	A-63	改修後 2階建具配置図	A-87	渡り廊下笠木付手摺詳細図【参考図】
A-16	改修前 2階平面図	A-40	改修後 アリーナ展開図（1）	A-64	改修後 建具表（1）		参考図 1
A-17	改修後 2階平面図	A-41	改修後 アリーナ展開図（2）	A-65	改修後 建具表（2）		参考図 2
A-18	改修後 屋根伏図	A-42	改修前・後 控室・ステージ平面詳細図	A-66	改修後 建具表（3）		参考図 3
A-19	改修前 立面図	A-43	改修後 控室展開図・部分詳細図	A-67	改修後 建具表（4）		参考図 4
A-20	改修後 立面図	A-44	改修前・後 器具庫B・ステージ平面詳細図	A-68	家具配置図		参考図 5
A-21	改修前 矩計図（1）	A-45	改修後 器具庫B展開図・部分詳細図	A-69	家具詳細図（1）		参考図 6
A-22	改修後 矩計図（1）	A-46	改修前 第2体育室・物置・階段室平面詳細図	A-70	家具詳細図（2）		参考図 7
A-23	改修前 矩計図（2）	A-47	改修後 第2体育室・物置・階段室平面詳細図	A-71	雑詳細図		参考図 8
A-24	改修後 矩計図（2）	A-48	改修前 第2体育室展開図	A-72	鋼製床伏図		

原図はA 2 版とする。

① 共通事項	③7 創意工夫	受注者は、工事施工において、自ら立案実施した創意工夫や技術力に関する項目、又は地域社会への貢献として評価できる項目について、工事完了時までに所定の様式により提出することができる。	③ 防水改修工事	⑤ 既存下地の処理	既存下地の補修箇所の形状、長さ、数量等 ○図示による (3.2.6) POS工法及びPSSI工法（機械的固定方法）の既存保護層を撤去し防水層を非撤去とした立上り部等の処置 ※(3.2.6) (4) (f) (g) ①～③による ・ 設備機器架台、配管受部、パラベット、貫通パイプ回り、手すり・丸環の取付け部、塔屋出入口等の欠損部及び防水層末端部の納まり部の処理 ※監督員と協議する ・図示による	⑤ 防水改修工事	7 改質ｱｽﾌｧﾙﾄｼｰﾄ防水	屋根露出防水 （既存） (3.4.2、3) <table><tr><th rowspan="2">改修工法</th><th rowspan="2">新設施工工法</th><th rowspan="2">新設施工箇所</th><th rowspan="2">断熱材</th><th colspan="2">仕上塗料</th><th rowspan="2">高日射反射率防水</th><th rowspan="2">備考</th></tr><tr><th>種類</th><th>使用量</th></tr><tr><td rowspan="4">・M4AS</td><td rowspan="4">・AS-T1</td><td rowspan="4">・AS-T2</td><td rowspan="4">・AS-J2</td><td>・改質ｱｽﾌｧﾙﾄﾙｰﾌｨﾝｸﾞ類の製造所の仕様</td><td>・改質ｱｽﾌｧﾙﾄﾙｰﾌｨﾝｸﾞ類の製造所の仕様</td><td>※適用する</td><td></td></tr><tr><td></td><td></td><td></td><td></td></tr><tr><td></td><td></td><td></td><td></td></tr><tr><td></td><td></td><td></td><td></td></tr><tr><td rowspan="4">・M3AS</td><td rowspan="4">・AS-T3</td><td rowspan="4">・AS-T4</td><td rowspan="4">・AS-J1</td><td></td><td></td><td>※適用する</td><td>脱気装置 ・設ける ・設けない 改修用ﾄﾚﾝ ・設ける ・設けない</td></tr><tr><td></td><td></td><td></td><td></td></tr><tr><td></td><td></td><td></td><td></td></tr><tr><td></td><td></td><td></td><td></td></tr><tr><td rowspan="4">・POAS</td><td rowspan="4">・AS-T3</td><td rowspan="4">・AS-T4</td><td rowspan="4">・AS-J1</td><td></td><td></td><td>※適用する</td><td>脱気装置 ・設ける ・設けない 改修用ﾄﾚﾝ ・設ける ・設けない</td></tr><tr><td></td><td></td><td></td><td></td></tr><tr><td></td><td></td><td></td><td></td></tr><tr><td></td><td></td><td></td><td></td></tr><tr><td rowspan="4">・M3AS</td><td rowspan="4">・AS1-T1</td><td rowspan="4"></td><td rowspan="4">・AS1-J3</td><td>(3.4.2) (3) (f) (種類) ・ (厚さ) (mm)</td><td></td><td>※適用する</td><td>脱気装置 ・設ける ・設けない 改修用ﾄﾚﾝ ・設ける ・設けない 防湿層 ・設ける ・設けない</td></tr><tr><td></td><td></td><td></td><td></td></tr><tr><td></td><td></td><td></td><td></td></tr><tr><td></td><td></td><td></td><td></td></tr><tr><td rowspan="4">・AS1-J1</td><td rowspan="4"></td><td rowspan="4"></td><td rowspan="4"></td><td></td><td></td><td></td><td></td></tr><tr><td></td><td></td><td></td><td></td></tr><tr><td></td><td></td><td></td><td></td></tr><tr><td></td><td></td><td></td><td></td></tr></table> 改質アスファルトルーフィングシートの種類及び厚さ ※(表3.3.3)から(表3.3.9)による ・JIS A 6013に基づく種類及び厚さ 用途による区分 ・露出単層防水用 ・露出複層防水用 ・非露出単層防水用 ・非露出複層防水用 材料による区分 ※R種 厚さ() mm以上 部分粘着層付改質アスファルトルーフィングシートの種類及び厚さ ※(表3.3.3)から(表3.3.9)による ・JIS A 6013に基づく種類及び厚さ 用途による区分 ・露出単層防水用 ・露出複層防水用 ・非露出単層防水用 ・非露出複層防水用 材料による区分 ※R種 厚さ() mm以上 平場の保護コンクリートの厚さ こて仕上げ ※水下 80mm以上 床タイル張り ※水下 60mm以上 立上り部の保護工法 ・乾式保護材(品質・性能、試験方法は別表による) 窯業系パネルⅠ類(厚さ (mm)、幅 (mm)) ・れんが押え(※JIS R 1250) ・コンクリート押え ・モルタル押え(屋内)	改修工法	新設施工工法	新設施工箇所	断熱材	仕上塗料		高日射反射率防水	備考	種類	使用量	・M4AS	・AS-T1	・AS-T2	・AS-J2	・改質ｱｽﾌｧﾙﾄﾙｰﾌｨﾝｸﾞ類の製造所の仕様	・改質ｱｽﾌｧﾙﾄﾙｰﾌｨﾝｸﾞ類の製造所の仕様	※適用する														・M3AS	・AS-T3	・AS-T4	・AS-J1			※適用する	脱気装置 ・設ける ・設けない 改修用ﾄﾚﾝ ・設ける ・設けない													・POAS	・AS-T3	・AS-T4	・AS-J1			※適用する	脱気装置 ・設ける ・設けない 改修用ﾄﾚﾝ ・設ける ・設けない													・M3AS	・AS1-T1		・AS1-J3	(3.4.2) (3) (f) (種類) ・ (厚さ) (mm)		※適用する	脱気装置 ・設ける ・設けない 改修用ﾄﾚﾝ ・設ける ・設けない 防湿層 ・設ける ・設けない													・AS1-J1																				9 塗膜防水	新設防水層の種類 (3.6.2、3) <table><tr><th rowspan="2">改修工法</th><th rowspan="2">新設施工工法</th><th rowspan="2">新設施工箇所</th><th colspan="2">仕上塗料</th><th rowspan="2">高日射反射率防水</th><th rowspan="2">備考</th></tr><tr><th>種類</th><th>使用量</th></tr><tr><td rowspan="4">・POX</td><td rowspan="4">※X-1</td><td rowspan="4">・X-2 ・X-1H ・X-2H ・X</td><td rowspan="4">・主材料の製造所の仕様 ・</td><td rowspan="4">・主材料の製造所の仕様 ・</td><td rowspan="4">※適用する</td><td>脱気装置 ・設ける ・設けない 改修用ﾄﾚﾝ ・設ける ・設けない</td></tr><tr><td></td></tr><tr><td></td></tr><tr><td></td></tr><tr><td rowspan="4">・L4X</td><td rowspan="5">※X-1</td><td rowspan="4">・X-2 ・X-1H ・X-2H ・X</td><td rowspan="4">・主材料の製造所の仕様 ・</td><td rowspan="4">・主材料の製造所の仕様 ・</td><td rowspan="4">※適用する</td><td>脱気装置 ・設ける ・設けない</td></tr><tr><td></td></tr><tr><td></td></tr><tr><td></td></tr></table> ウレタンゴム系塗膜防水X-1の脱気装置の種類及び設置数量 種類 ※主材料の製造所の仕様 設置数量 ※主材料の製造所の仕様 (個)	改修工法	新設施工工法	新設施工箇所	仕上塗料		高日射反射率防水	備考	種類	使用量	・POX	※X-1	・X-2 ・X-1H ・X-2H ・X	・主材料の製造所の仕様 ・	・主材料の製造所の仕様 ・	※適用する	脱気装置 ・設ける ・設けない 改修用ﾄﾚﾝ ・設ける ・設けない				・L4X	※X-1	・X-2 ・X-1H ・X-2H ・X	・主材料の製造所の仕様 ・	・主材料の製造所の仕様 ・	※適用する	脱気装置 ・設ける ・設けない				⑩ シーリング	シーリング改修工法の種類 (3.1.4) (3.7.2、3、7、8) ○シーリング充填工法 ・シーリング再充填工法 ・幅幅シーリング再充填工法 ・ブリッジ工法 ボンドブレーカー張り ・適用する ・適用しない エッジング材張り ・適用する ・適用しない シーリング材の種類、施工箇所 下表以外は、(表3.7.1)による。 <table><tr><th colspan="2">施工箇所</th><th>シーリング材の種類(記号)</th></tr><tr><td>開口部、目地、取り合い部</td><td>MS-2</td></tr></table>	施工箇所		シーリング材の種類(記号)	開口部、目地、取り合い部	MS-2	
改修工法	新設施工工法	新設施工箇所	断熱材	仕上塗料		高日射反射率防水	備考	
				種類	使用量	
・M4AS	・AS-T1	・AS-T2	・AS-J2	・改質ｱｽﾌｧﾙﾄﾙｰﾌｨﾝｸﾞ類の製造所の仕様	・改質ｱｽﾌｧﾙﾄﾙｰﾌｨﾝｸﾞ類の製造所の仕様	※適用する	
・M3AS	・AS-T3	・AS-T4	・AS-J1			※適用する	脱気装置 ・設ける ・設けない 改修用ﾄﾚﾝ ・設ける ・設けない	
・POAS	・AS-T3	・AS-T4	・AS-J1			※適用する	脱気装置 ・設ける ・設けない 改修用ﾄﾚﾝ ・設ける ・設けない	
・M3AS	・AS1-T1		・AS1-J3	(3.4.2) (3) (f) (種類) ・ (厚さ) (mm)		※適用する	脱気装置 ・設ける ・設けない 改修用ﾄﾚﾝ ・設ける ・設けない 防湿層 ・設ける ・設けない	
・AS1-J1	
改修工法	新設施工工法	新設施工箇所	仕上塗料		高日射反射率防水	備考	
			種類	使用量	
・POX	※X-1	・X-2 ・X-1H ・X-2H ・X	・主材料の製造所の仕様 ・	・主材料の製造所の仕様 ・	※適用する	脱気装置 ・設ける ・設けない 改修用ﾄﾚﾝ ・設ける ・設けない	
・L4X	※X-1	・X-2 ・X-1H ・X-2H ・X	・主材料の製造所の仕様 ・	・主材料の製造所の仕様 ・	※適用する	脱気装置 ・設ける ・設けない	
施工箇所		シーリング材の種類(記号)	
開口部、目地、取り合い部	MS-2	
② 仮設工事	① 騒音・粉じん等の対策	・防音パネル ○防音シート (2.1.3) 防音パネル等を取り付ける足場等の設置範囲 ・図示による	② 足場等	(2.2.1) (表2.2.1) 「手すり先行工法に関するガイドライン」に基づく足場の設置に当たっては、同ガイドラインの別紙1「手すり先行工法による足場の組立て等に関する基準」における2の(2)手すり据置方式又は(3)手すり先行専用足場方式により行う。 外部足場 ○設置する (設置範囲 ・工事に必要な範囲 ○図示による ・) ・設置しない 防護シート ○設置する (設置範囲 ・工事に必要な範囲 ○図示による ・) ・設置しない 内部足場 ○設置する(※脚立、足場板等 ○棚足場) ・設置しない 材料、撤去材等の運搬方法 種類 (・A種 ○B種 ・C種 ・D種 ・E種) C種: 利用可能なエレベーター (・図示による ・) D種: 利用可能な階段 (・図示による ・)	③ 既存部分の養生	養生方法等 (2.3.1) ○既存部分 養生方法(※ビニルシート、合板) (・既存家具、既存設備等 養生方法(※ビニルシート等 ・) ・養生ブラインド、カーテン等 養生方法(※ビニルシート等 ・) 保管場所(・図示による ・) ・固定された備品、机、ロッカー等の移動 ・図示による 既存部分に汚染又は損傷を与えるおそれのある場合は養生を行う。また、万一損傷等を与えた場合は、受注者の責任において速やかに修復等の処置を行う。	④ 仮設間仕切	仮設間仕切り及び仮設扉の設置箇所 ○図示による(参考) (2.3.2) (表2.3.1) 仮設間仕切りの種類と材質等 <table><tr><th>種類</th><th>仕上げ(厚さmm)</th><th>塗装</th><th>充填</th></tr><tr><td>・A種</td><td>○せつこうボード 種類(・ 厚さ(・ mm ※9.5mm) ・合板 材種(・ 厚さ(・ mm ※9mm)</td><td>○無し ・片面 ・</td><td>ガラスウール 厚さ mm</td></tr><tr><td>・B種</td><td></td><td></td><td></td></tr><tr><td>・C種</td><td>防火シート</td><td></td><td></td></tr></table> 仮設間仕切りに設ける仮設扉の材質等 <table><tr><th>材質</th><th>仕上げ</th><th>塗装</th><th>設置箇所</th></tr><tr><td>※木製 ・ ※合板張り程度 ・</td><td>・無し ・片面</td><td>・ ・</td><td>・か所 ・図示による</td></tr></table>	種類	仕上げ(厚さmm)	塗装	充填	・A種	○せつこうボード 種類(・ 厚さ(・ mm ※9.5mm) ・合板 材種(・ 厚さ(・ mm ※9mm)	○無し ・片面 ・	ガラスウール 厚さ mm	・B種				・C種	防火シート			材質	仕上げ	塗装	設置箇所	※木製 ・ ※合板張り程度 ・	・無し ・片面	・ ・	・か所 ・図示による	5 監督職員事務所	・構内既存建物の一部を使用する。 ・構内に新設する。 規模(m ² 程度) ・10 ・20 ※35 ・65 ・100 (2.4.1)	⑥ 工事用水	構内既存の施設 ※利用できる(※有償 ・無償) ・利用できない	⑦ 工事電力	構内既存の施設 ※利用できない ・利用できる(※有償 ・無償)	8 確認済の表示	建築基準法第89条に基づく「確認があった旨」の表示をする。 ※適用する ・適用しない	9 イージン [®] ア [®]	工事概要及びイメージパースを印刷した看板を 箇所設置する。 なお、内容、設置位置については監督員と協議する。	⑩ 建設現場環境改善対象工事	・担い手確保のための建設現場環境改善対象工事 「岐阜県都市建築部公共建築課発注の建設現場環境改善モデル工事実施要領」に基づき、「快適トイレ」を設置すること。	③ 防水改修工事	① 一般事項	防水工事は、専門業者の責任施工とする。 受注者は、防水材料製作所及び防水施工者と連名で年限保証する。 なお、防水の保証年限は、10年とする。 高日射反射率防水は、近赤外域における反射率が50.0%以上であること。 日射反射率の求め方はJIS K 5602に準じる。	(1.6.2、3)	② 施工数量調査	・行う ○行わない 調査範囲 ・図示による 調査方法 ・図示による 既存部分の破壊を行った場合の補修方法 ・図示による 調査報告書(提出部数 ・2部 ・)	③ 降雨等に対する養生方法(とい等)	※(3.1.3) (5) (ア)～(イ)による ・ (3.1.3)	④ 既存防水の処理	既存保護層の撤去 (3.1.4) (3.2.3、4、6) ・行う(範囲 ・図示による ・) ・行わない 既存防水層の撤去 ○行う(範囲 ○図示による ・) ・行わない 既存露出防水層表面の仕上げ塗装の除去 ・行う(・M4AS ・M4AS1 ・M4C ・M4D1 ・L4X) ・行わない	
種類	仕上げ(厚さmm)	塗装	充填	
・A種	○せつこうボード 種類(・ 厚さ(・ mm ※9.5mm) ・合板 材種(・ 厚さ(・ mm ※9mm)	○無し ・片面 ・	ガラスウール 厚さ mm	
・B種	
・C種	防火シート	
材質	仕上げ	塗装	設置箇所	
※木製 ・ ※合板張り程度 ・	・無し ・片面	・ ・	・か所 ・図示による	
③ 防水改修工事		③ 防水改修工事		

③	防水改修工事	⑬ 長尺金属板葺	[13.2.2、3][表13.2.1、2]	4-2	外壁改修（モルタル塗り仕上げ外壁改修）	③ 浮き部改修工法	注入工法用材料 (4.1.4)(4.3.11～16)	4-3	外壁改修（タイル張り仕上げ外壁改修）	アンカービンの材質 ※ステンレス鋼(SUS304)呼び径4mmの丸棒で全ネジ切り加工をしたもの ・ 注入口付アンカービンの材質 ※ステンレス鋼(SUS304)呼び径外径6mm程度 ・ ・セメントモルタルによるタイル（セラミックタイル）張り 下地モルタル塗りを行うコンクリート素地面の処理 ・目荒らし工法（(4.3.10)(3)による） ・ タイル張りの工法 ・外装タイル（・密着張り ・改良圧着張り） ・ユニットタイル（・マスク張り ・モザイクタイル張り） シーリング 改修特記仕様書3章 防水改修工事による ・有機系接着剤によるタイル（セラミックタイル）張り モルタル塗りを行うコンクリート素地面の処理 ・目荒らし工法（(4.3.10)(3)による） ・ シーリング材の種類 打継ぎ目地、ひび割れ誘発目地 ※ポリウレタン系 ・ 伸縮調整目地その他の目地 ※変成シリコン系 ・ シーリングのその他事項は、改修特記仕様書3章 防水改修工事による	
		14 折板葺	[13.3.2、3]			アンカービンの材質 ※ステンレス鋼(SUS304)呼び径4mmの丸棒で全ネジ切り加工をしたもの ・ 注入口付アンカービンの材質 ※ステンレス鋼(SUS304)呼び径外径6mm程度 ・ ・ポリマーセメントスラリー 広がりが速度 長さ変化量 引張接着性 曲げ性能 吸水性 耐久性 (cm/s) (収縮) (材齢28日) (材齢28日) (72時間) (劣化曲げ強さ) (%) (N/mm ²) (N/mm ²) (%) (N/mm ²) 3以上 3以下 0.5以上 5.0以上 15以下 5.0以上 保水係数 0.35～0.55 粘着係数 0.50～1.00 充填工法用材料 ○エポキシ樹脂モルタル ・ポリマーセメントモルタル モルタル塗替え工法用材料 ・現場調査材料（セメントは改修特記仕様書8-2 コンクリート工事による） ○既調査材料（ ） 既製目地材 ・使用する（形状 ・図示による ・ ） 仕上げ厚又は全塗厚が25mmを超える場合の措置 ※図示による	5 目地改修工法 (4.1.4)(4.4.5、16)	
		④	① 施工数量調査 (1.6.2、3)			※行う ・行わない 調査範囲 ※外壁改修範囲 ・図示による 調査内容 ひび割れの幅及び長さを調査する。また、ひび割れ部の挙動の有無、漏水の有無及び錆汁の流出の有無を調査する。 モルタル塗仕上げ及びタイル張り仕上げについては、浮き部分、欠損部の形状寸法等を調査する。 コンクリート表面のはがれ及びはく落部を調査する。 塗り仕上げについては、コンクリートまたはモルタル表面のはがれ及びはく落部を調査する。また、既存塗膜と新規上塗材との適合性を確認する。 既存部分の破壊を行った場合の補修方法 ・図示による 調査報告書（提出部数 ○2部 ・ ） ・既存塗膜の付着力試験 試験箇所及び箇所数については、監督員と協議の上決定する	④-1			④-1 1 ひび割れ部改修工法 (4.1.4)(4.2.4～7)	④-2	④-2 1 ひび割れ部改修工法 (4.1.4)(4.3.5～8)	④-3	④-3 1 ひび割れ部改修工法 (4.1.4)(4.4.5、7、8)	④-4	④-4 ① 既存塗膜等の除去、下地処理及び下地調整 (4.4.5、8)	④-5	④-5 ① 既存塗膜等の除去、下地処理及び下地調整 (4.4.5、8)	
④-1	外壁改修（コンクリート打放し仕上げ外壁改修）	1 ひび割れ部改修工法	・樹脂注入工法 (4.1.4)(4.2.4～7) 工法の種類 ひび割れ幅(mm) 注入口間隔(mm) 注入量(mL/m) ※自動式低圧エポキシ樹脂注入工法 0.2以上～1.0未満 ※200～300 ・130 ・手動式エポキシ樹脂注入工法 0.2以上～0.3未満 ・50～100 ・40 0.3以上～0.5未満 ・100～200 ・70 ・機械式エポキシ樹脂注入工法 0.5以上～1.0未満 ・150～250 ・130 注入状況の確認方法 ※コアの抜き取りを行う 抜き取り個数 ※長さ500mmごと及びその端数につき1個 抜き取り部の補修方法 ※図示による ・目視により充填状況を確認する	4-3	外壁改修（タイル張り仕上げ外壁改修）	2 欠損部改修工法	・樹脂注入工法 (4.1.4)(4.2.4～7) 工法の種類 ひび割れ幅(mm) 注入口間隔(mm) 注入量(mL/m) ※自動式低圧エポキシ樹脂注入工法 0.2以上～1.0未満 ※200～300 ・130 ・手動式エポキシ樹脂注入工法 0.2以上～0.3未満 ・50～100 ・40 0.3以上～0.5未満 ・100～200 ・70 ・機械式エポキシ樹脂注入工法 0.5以上～1.0未満 ・150～250 ・130 注入状況の確認方法 ※コアの抜き取りを行う 抜き取り個数 ※長さ500mmごと及びその端数につき1個 抜き取り部の補修方法 ※図示による ・目視により充填状況を確認する	4-3	外壁改修（タイル張り仕上げ外壁改修）	3 欠損部改修工法	・樹脂注入工法 (4.1.4)(4.2.4～7) 工法の種類 ひび割れ幅(mm) 注入口間隔(mm) 注入量(mL/m) ※自動式低圧エポキシ樹脂注入工法 0.2以上～1.0未満 ※200～300 ・130 ・手動式エポキシ樹脂注入工法 0.2以上～0.3未満 ・50～100 ・40 0.3以上～0.5未満 ・100～200 ・70 ・機械式エポキシ樹脂注入工法 0.5以上～1.0未満 ・150～250 ・130 注入状況の確認方法 ※コアの抜き取りを行う 抜き取り個数 ※長さ500mmごと及びその端数につき1個 抜き取り部の補修方法 ※図示による ・目視により充填状況を確認する	4-3	外壁改修（タイル張り仕上げ外壁改修）	4 欠損部改修工法	・樹脂注入工法 (4.1.4)(4.2.4～7) 工法の種類 ひび割れ幅(mm) 注入口間隔(mm) 注入量(mL/m) ※自動式低圧エポキシ樹脂注入工法 0.2以上～1.0未満 ※200～300 ・130 ・手動式エポキシ樹脂注入工法 0.2以上～0.3未満 ・50～100 ・40 0.3以上～0.5未満 ・100～200 ・70 ・機械式エポキシ樹脂注入工法 0.5以上～1.0未満 ・150～250 ・130 注入状況の確認方法 ※コアの抜き取りを行う 抜き取り個数 ※長さ500mmごと及びその端数につき1個 抜き取り部の補修方法 ※図示による ・目視により充填状況を確認する	4-3	外壁改修（タイル張り仕上げ外壁改修）	5 欠損部改修工法	・樹脂注入工法 (4.1.4)(4.2.4～7) 工法の種類 ひび割れ幅(mm) 注入口間隔(mm) 注入量(mL/m) ※自動式低圧エポキシ樹脂注入工法 0.2以上～1.0未満 ※200～300 ・130 ・手動式エポキシ樹脂注入工法 0.2以上～0.3未満 ・50～100 ・40 0.3以上～0.5未満 ・100～200 ・70 ・機械式エポキシ樹脂注入工法 0.5以上～1.0未満 ・150～250 ・130 注入状況の確認方法 ※コアの抜き取りを行う 抜き取り個数 ※長さ500mmごと及びその端数につき1個 抜き取り部の補修方法 ※図示による ・目視により充填状況を確認する	4-3	外壁改修（タイル張り仕上げ外壁改修）	6 欠損部改修工法	・樹脂注入工法 (4.1.4)(4.2.4～7) 工法の種類 ひび割れ幅(mm) 注入口間隔(mm) 注入量(mL/m) ※自動式低圧エポキシ樹脂注入工法 0.2以上～1.0未満 ※200～300 ・130 ・手動式エポキシ樹脂注入工法 0.2以上～0.3未満 ・50～100 ・40 0.3以上～0.5未満 ・100～200 ・70 ・機械式エポキシ樹脂注入工法 0.5以上～1.0未満 ・150～250 ・130 注入状況の確認方法 ※コアの抜き取りを行う 抜き取り個数 ※長さ500mmごと及びその端数につき1個 抜き取り部の補修方法 ※図示による ・目視により充填状況を確認する	4-3	外壁改修（タイル張り仕上げ外壁改修）	7 欠損部改修工法	・樹脂注入工法 (4.1.4)(4.2.4～7) 工法の種類 ひび割れ幅(mm) 注入口間隔(mm) 注入量(mL/m) ※自動式低圧エポキシ樹脂注入工法 0.2以上～1.0未満 ※200～300 ・130 ・手動式エポキシ樹脂注入工法 0.2以上～0.3未満 ・50～100 ・40 0.3以上～0.5未満 ・100～200 ・70 ・機械式エポキシ樹脂注入工法 0.5以上～1.0未満 ・150～250 ・130 注入状況の確認方法 ※コアの抜き取りを行う 抜き取り個数 ※長さ500mmごと及びその端数につき1個 抜き取り部の補修方法 ※図示による ・目視により充填状況を確認する	4-3	外壁改修（タイル張り仕上げ外壁改修）	8 欠損部改修工法	・樹脂注入工法 (4.1.4)(4.2.4～7) 工法の種類 ひび割れ幅(mm) 注入口間隔(mm) 注入量(mL/m) ※自動式低圧エポキシ樹脂注入工法 0.2以上～1.0未満 ※200～300 ・130 ・手動式エポキシ樹脂注入工法 0.2以上～0.3未満 ・50～100 ・40 0.3以上～0.5未満 ・100～200 ・70 ・機械式エポキシ樹脂注入工法 0.5以上～1.0未満 ・150～250 ・130 注入状況の確認方法 ※コアの抜き取りを行う 抜き取り個数 ※長さ500mmごと及びその端数につき1個 抜き取り部の補修方法 ※図示による ・目視により充填状況を確認する	4-3	外壁改修（タイル張り仕上げ外壁改修）	9 欠損部改修工法	・樹脂注入工法 (4.1.4)(4.2.4～7) 工法の種類 ひび割れ幅(mm) 注入口間隔(mm) 注入量(mL/m) ※自動式低圧エポキシ樹脂注入工法 0.2以上～1.0未満 ※200～300 ・130 ・手動式エポキシ樹脂注入工法 0.2以上～0.3未満 ・50～100 ・40 0.3以上～0.5未満 ・100～200 ・70 ・機械式エポキシ樹脂注入工法 0.5以上～1.0未満 ・150～250 ・130 注入状況の確認方法 ※コアの抜き取りを行う 抜き取り個数 ※長さ500mmごと及びその端数につき1個 抜き取り部の補修方法 ※図示による ・目視により充填状況を確認する	4-3	外壁改修（タイル張り仕上げ外壁改修）	10 欠損部改修工法	・樹脂注入工法 (4.1.4)(4.2.4～7) 工法の種類 ひび割れ幅(mm) 注入口間隔(mm) 注入量(mL/m) ※自動式低圧エポキシ樹脂注入工法 0.2以上～1.0未満 ※200～300 ・130 ・手動式エポキシ樹脂注入工法 0.2以上～0.3未満 ・50～100 ・40 0.3以上～0.5未満 ・100～200 ・70 ・機械式エポキシ樹脂注入工法 0.5以上～1.0未満 ・150～250 ・130 注入状況の確認方法 ※コアの抜き取りを行う 抜き取り個数 ※長さ500mmごと及びその端数につき1個 抜き取り部の補修方法 ※図示による ・目視により充填状況を確認する	4-3	外壁改修（タイル張り仕上げ外壁改修）	11 欠損部改修工法	・樹脂注入工法 (4.1.4)(4.2.4～7) 工法の種類 ひび割れ幅(mm) 注入口間隔(mm) 注入量(mL/m) ※自動式低圧エポキシ樹脂注入工法 0.2以上～1.0未満 ※200～300 ・130 ・手動式エポキシ樹脂注入工法 0.2以上～0.3未満 ・50～100 ・40 0.3以上～0.5未満 ・100～200 ・70 ・機械式エポキシ樹脂注入工法 0.5以上～1.0未満 ・150～250 ・130 注入状況の確認方法 ※コアの抜き取りを行う 抜き取り個数 ※長さ500mmごと及びその端数につき1個 抜き取り部の補修方法 ※図示による ・目視により充填状況を確認する	4-3	外壁改修（タイル張り仕上げ外壁改修）	12 欠損部改修工法	・樹脂注入工法 (4.1.4)(4.2.4～7) 工法の種類 ひび割れ幅(mm) 注入口間隔(mm) 注入量(mL/m) ※自動式低圧エポキシ樹脂注入工法 0.2以上～1.0未満 ※200～300 ・130 ・手動式エポキシ樹脂注入工法 0.2以上～0.3未満 ・50～100 ・40 0.3以上～0.5未満 ・100～200 ・70 ・機械式エポキシ樹脂注入工法 0.5以上～1.0未満 ・150～250 ・130 注入状況の確認方法 ※コアの抜き取りを行う 抜き取り個数 ※長さ500mmごと及びその端数につき1個 抜き取り部の補修方法 ※図示による ・目視により充填状況を確認する	4-3	外壁改修（タイル張り仕上げ外壁改修）	13 欠損部改修工法	・樹脂注入工法 (4.1.4)(4.2.4～7) 工法の種類 ひび割れ幅(mm) 注入口間隔(mm) 注入量(mL/m) ※自動式低圧エポキシ樹脂注入工法 0.2以上～1.0未満 ※200～300 ・130 ・手動式エポキシ樹脂注入工法 0.2以上～0.3未満 ・50～100 ・40 0.3以上～0.5未満 ・100～200 ・70 ・機械式エポキシ樹脂注入工法 0.5以上～1.0未満 ・150～250 ・130 注入状況の確認方法 ※コアの抜き取りを行う 抜き取り個数 ※長さ500mmごと及びその端数につき1個 抜き取り部の補修方法 ※図示による ・目視により充填状況を確認する	4-3	外壁改修（タイル張り仕上げ外壁改修）	14 欠損部改修工法	・樹脂注入工法 (4.1.4)(4.2.4～7) 工法の種類 ひび割れ幅(mm) 注入口間隔(mm) 注入量(mL/m) ※自動式低圧エポキシ樹脂注入工法 0.2以上～1.0未満 ※200～300 ・130 ・手動式エポキシ樹脂注入工法 0.2以上～0.3未満 ・50～100 ・40 0.3以上～0.5未満 ・100～200 ・70 ・機械式エポキシ樹脂注入工法 0.5以上～1.0未満 ・150～250 ・130 注入状況の確認方法 ※コアの抜き取りを行う 抜き取り個数 ※長さ500mmごと及びその端数につき1個 抜き取り部の補修方法 ※図示による ・目視により充填状況を確認する	4-3	外壁改修（タイル張り仕上げ外壁改修）	15 欠損部改修工法	・樹脂注入工法 (4.1.4)(4.2.4～7) 工法の種類 ひび割れ幅(mm) 注入口間隔(mm) 注入量(mL/m) ※自動式低圧エポキシ樹脂注入工法 0.2以上～1.0未満 ※200～300 ・130 ・手動式エポキシ樹脂注入工法 0.2以上～0.3未満 ・50～100 ・40 0.3以上～0.5未満 ・100～200 ・70 ・機械式エポキシ樹脂注入工法 0.5以上～1.0未満 ・150～250 ・130 注入状況の確認方法 ※コアの抜き取りを行う 抜き取り個数 ※長さ500mmごと及びその端数につき1個 抜き取り部の補修方法 ※図示による ・目視により充填状況を確認する	4-3	外壁改修（タイル張り仕上げ外壁改修）	16 欠損部改修工法	・樹脂注入工法 (4.1.4)(4.2.4～7) 工法の種類 ひび割れ幅(mm) 注入口間隔(mm) 注入量(mL/m) ※自動式低圧エポキシ樹脂注入工法 0.2以上～1.0未満 ※200～300 ・130 ・手動式エポキシ樹脂注入工法 0.2以上～0.3未満 ・50～100 ・40 0.3以上～0.5未満 ・100～200 ・70 ・機械式エポキシ樹脂注入工法 0.5以上～1.0未満 ・150～250 ・130 注入状況の確認方法 ※コアの抜き取りを行う 抜き取り個数 ※長さ500mmごと及びその端数につき1個 抜き取り部の補修方法 ※図示による ・目視により充填状況を確認する	4-3	外壁改修（タイル張り仕上げ外壁改修）	17 欠損部改修工法	・樹脂注入工法 (4.1.4)(4.2.4～7) 工法の種類 ひび割れ幅(mm) 注入口間隔(mm) 注入量(mL/m) ※自動式低圧エポキシ樹脂注入工法 0.2以上～1.0未満 ※200～300 ・130 ・手動式エポキシ樹脂注入工法 0.2以上～0.3未満 ・50～100 ・40 0.3以上～0.5未満 ・100～200 ・70 ・機械式エポキシ樹脂注入工法 0.5以上～1.0未満 ・150～250 ・130 注入状況の確認方法 ※コアの抜き取りを行う 抜き取り個数 ※長さ500mmごと及びその端数につき1個 抜き取り部の補修方法 ※図示による ・目視により充填状況を確認する	4-3	外壁改修（タイル張り仕上げ外壁改修）	18 欠損部改修工法	・樹脂注入工法 (4.1.4)(4.2.4～7) 工法の種類 ひび割れ幅(mm) 注入口間隔(mm) 注入量(mL/m) ※自動式低圧エポキシ樹脂注入工法 0.2以上～1.0未満 ※200～300 ・130 ・手動式エポキシ樹脂注入工法 0.2以上～0.3未満 ・50～100 ・40 0.3以上～0.5未満 ・100～200 ・70 ・機械式エポキシ樹脂注入工法 0.5以上～1.0未満 ・150～250 ・130 注入状況の確認方法 ※コアの抜き取りを行う 抜き取り個数 ※長さ500mmごと及びその端数につき1個 抜き取り部の補修方法 ※図示による ・目視により充填状況を確認する	4-3	外壁改修（タイル張り仕上げ外壁改修）	19 欠損部改修工法	・樹脂注入工法 (4.1.4)(4.2.4～7) 工法の種類 ひび割れ幅(mm) 注入口間隔(mm) 注入量(mL/m) ※自動式低圧エポキシ樹脂注入工法 0.2以上～1.0未満 ※200～300 ・130 ・手動式エポキシ樹脂注入工法 0.2以上～0.3未満 ・50～100 ・40 0.3以上～0.5未満 ・100～200 ・70 ・機械式エポキシ樹脂注入工法 0.5以上～1.0未満 ・150～250 ・130 注入状況の確認方法 ※コアの抜き取りを行う 抜き取り個数 ※長さ500mmごと及びその端数につき1個 抜き取り部の補修方法 ※図示による ・目視により充填状況を確認する	4-3	外壁改修（タイル張り仕上げ外壁改修）	20 欠損部改修工法	・樹脂注入工法 (4.1.4)(4.2.4～7) 工法の種類 ひび割れ幅(mm) 注入口間隔(mm) 注入量(mL/m) ※自動式低圧エポキシ樹脂注入工法 0.2以上～1.0未満 ※200～300 ・130 ・手動式エポキシ樹脂注入工法 0.2以上～0.3未満 ・50～100 ・40 0.3以上～0.5未満 ・100～200 ・70 ・機械式エポキシ樹脂注入工法 0.5以上～1.0未満 ・150～250 ・130 注入状況の確認方法 ※コアの抜き取りを行う 抜き取り個数 ※長さ500mmごと及びその端数につき1個 抜き取り部の補修方法 ※図示による ・目視により充填状況を確認する	4-3	外壁改修（タイル張り仕上げ外壁改修）	21 欠損部改修工法	・樹脂注入工法 (4.1.4)(4.2.4～7) 工法の種類 ひび割れ幅(mm) 注入口間隔(mm) 注入量(mL/m) ※自動式低圧エポキシ樹脂注入工法 0.2以上～1.0未満 ※200

[illegible]

(8)

ユニット及びその他工事

特記事項

[20. 2. 2]

項目

① プリアケタフ7

施工箇所
・置敷式
・支柱調整式

寸法(mm)
・500×500

高さ(mm)
耐震性能所定荷重
・1.0G
・0.6G

表面仕上げ材
・タイル床パット

備考
・遮音性(db /500HZ)
・防火性能
・不燃

寸法精度
※[20. 2. 2] (2) (㏒) (a)～(c)による
・以下による
パネルの長さの寸法精度 ()
パネルの平面形状 (角度) の寸法精度 ()
フリーアクセスフロアの高さの寸法精度 ()

帯電防止性能
・評価値(U) ≧0.6以上
・評価値(U) ≧1.2以上

感電防止性能
漏えい抵抗(R) ≧1 ×10^6Ω
(品質・性能、試験方法は別表による)

項目

2 可動間仕切

構造形式による種類
・スクッド式(内蔵)
・スクッド式(露出)
・スクッドハル式
・ハル式

構成基材の種類
スタッド パネル

パネル表面仕上げ
・ポリ樹脂焼付又は
ポリエステル樹脂焼付
・壁紙張り

遮音性(db/500Hz)
・0 ・12
・20 ・28
・36

防火性能
・不燃

パネル内に取付け建具あり ※図示による
なし
パネル内に取り付ける建具のドアクロージャー、丁番、錠前、上げ落としは、標準仕様書16章8節の建具用金物に対応する材質とする
表面仕上材を壁紙張りとする場合の品質、性能は標準仕様書19章による
パネル材料ホルムアルデヒド放散量 ※F☆☆☆☆

項目

3 移動間仕切

走行方向
・平行方向 移動式
・二方向 移動式

操作方法に
・手動式
・電動式
部分電動式

バネ圧接装置総厚さ
・鋼板・焼付塗装
・壁紙張り

遮音性
(db/500HZ)
・36未満
・36以上

パネル表面仕上げの壁紙張りの品質、性能は標準仕様書19章による
ハンガーレールの取り付け下地の補強
※取付け全重量の5倍以上の荷重に対して、使用上支障のない耐力及び変形量となるように補強する。
・図示による
パネルをランナに取り付ける部品
※ランナに加わる重量の5倍以上の荷重に耐えられるもの

ハンガーレール及びランナ
※パネル重量の5倍の荷重を、パネル1枚に使用するランナ数で除した値に対して、耐力及び変形量が使用上支障のないもの

項目

④ トイレブース

表面材の材質
○メラミン樹脂系化粧板
・ポリエステル樹脂系化粧板

脚部
種類
・木タイプ

ドアエッジ
材質
・製造所の仕様による
○アルミニウム製
・ステンレス製

(品質・性能及び試験方法)
建築材料・設備機材等品質性能評価事業（一般社団法人 公共建築協会）における「評価の内容」による

項目

⑤ 手すり

材料の種類及び仕上げ
・SUS304 表面処理 ※HL程度
・銅製 表面処理 ※〔表14. 2. 2〕による種別
・7Aニッケル合金 表面処理 ※〔表14. 2. 1〕による種別
色合等・標準色
(） ・特注色()

手すりの握り部分
材料
表面仕上げ
直径(mm)
取付箇所
備考

○集成材
(材質：)
・ビニル製

製造所の仕様による

○B5程度
・45程度
・35程度
・45程度

階段室

項目

⑥ 階段滑り止め

材質 ○ステンレス製
・黄銅製押出型材
・アルミニウム製押出型材

形状 ※タイヤ型（タイヤの材質：ゴム又は合成樹脂等）
端部の形状 ○フラットエンドあり フラットエンドなし
寸法(幅) ○35mm程度 ○40mm程度 ○50mm程度

取付け工法 ※接着工法 ・埋込み工法

項目

⑦ 黒板及びホワイトボード IG

・黒板区分
※焼き付け
種類 ・銅製黒板 ・ほうろう黒板
色 ※緑
○ホワイトボード

項目

8 鏡

取付箇所 ()
寸法(mm)
厚さ(mm)

・図示による
※5

項目

⑨ 表示

衝突防止表示
・設置する(設置場所：※図示による)
形状・寸法 (・30φ)
材質 (・ステンレス製)
・設置しない
誘導標識、非常用進入口等の表示
※消防法に適合する市販品
堂名札、ピクトグラフ、案内板等の形状、寸法、色、書体、印刷等の種別、取付け形式等(案内用図記号はJIS Z 8210による)
※図示による

項目

⑩ ランプ

材質及び仕上げ
○SUS304 (スリッ止め加工 ※あり なし)
・銅製 表面処理 溶融亜鉛めっき
(※〔表14. 2. 2〕による種別(※C種) (種))

項目

11 煙突ライニング

適用安全使用温度
工法

・鋼製 ユニット煙突(煙突用成形ライニング材)

特記事項

[20. 2. 14]

項目

⑫ ブラインド

形式
操作方式
操作方法の種類
ブラインドの種類
スロット幅(mm)
ボックス・レースの材質
幅・高さ
取付箇所

○横形
・手動
・コード式
・電動
・操作棒式
—

※2本操作コード式
・7Aミラスト
・7Dミラスト

・80
・100

※7Aミロ合金製
・図示による

縦型ブラインドのスロットの材質
・アルミスラスト 焼付け塗装仕上げ
・クロススラスト 消火法で定める防災性能の表示がある特殊樹脂加工
ポリエステル繊維又は植物を原料とする合成繊維を使用した製品を使用する場合 は IG とする。

項目

13 ロータリーン

操作方式
・スプリング式
・コード式
・電動式

材質
・ガラス繊維製
・合成・天然繊維製
・木製

その他の材料
※製造所の仕様

幅・高さ
取付箇所
・図示による

品質等

スクリーン仕様
消火法で定める防災性能の表示があるもの
ポリエステル繊維又は植物を原料とする合成繊維を使用した製品を使用する場合 は IG とする。

項目

⑭ カテナ

形式
開閉操作
ひだの種類
生地の種類
品質、特殊加工等
取付箇所
備考

○シングル
・ダブル
○引き分け
・片引き
・ひと引き
・電動

○つまみひだ
・箱ひだ
・片ひだ
・プレーんひだ

・図示による
・

生地の仕様
消火法で定める防災性能の表示があるもの
ポリエステル繊維又は植物を原料とする合成繊維を使用した製品を使用する場合 は IG とする。
暗幕カテナの両端、上部及び召合せの重なり ※300mm以上

項目

⑮ カテナー

材料による区分
強度による区分
仕上げ
形状

※アルミニウム又はアルミニウム合金の押し成型材
・ステンレス製
※10-90
※アルマイト
※角形

材料による区分
強度による区分
仕上げ
形状

※アルミニウム又はアルミニウム合金の押し成型材
・ステンレス製
※10-90
※アルマイト
※角形

項目

⑯ ブラインドボックス及びカテナボックス

薄型×深さ(mm)
材質
・集成材(仕上げ：
・アルミニウム製 押出し型材(市販品)
〔表14. 2. 1〕による種別
色合い
・標準色()
・特注色()
・銅製(仕上げ：

・90×150
・120×80
・120×150
・150×80

・図示による

項目

⑰ 天井点検口

材質
・メラミン樹脂系化粧板
・ポリエステル樹脂系化粧板

脚部
種類
・木タイプ

ドアエッジ
材質
・製造所の仕様による
○アルミニウム製
・ステンレス製

項目

⑱ 床点検口

材質
・メラミン樹脂系化粧板
・ポリエステル樹脂系化粧板

脚部
種類
・木タイプ

ドアエッジ
材質
・製造所の仕様による
○アルミニウム製
・ステンレス製

項目

20 止水板

形状
差込式 ・据置き式 ・壁張り式
施工箇所
・図示による

項目

21 エクステンションジョイント金物

形状
差込式 ・据置き式 ・壁張り式
施工箇所
・図示による

項目

22 くつふきマット

形状
差込式 ・据置き式 ・壁張り式
施工箇所
・図示による

項目

⑳ 流し台ユニット

目地
目地
目地材
目地寸法(mm)
目地材の材質は〔表9. 7. 1〕による

内壁
外壁

形状
差込式 ・据置き式 ・壁張り式
施工箇所
・図示による

建築非構造部材の耐震性能に係る特記事項による

材質
・塩化ビニル又はゴム製
・硬質アルミニウム合金製
・ステンレス鋼(SUS304)製

受け枠
・ステンレス鋼(SUS304)
・硬質アルミニウム合金

備考

材質
・塩化ビニル又はゴム製
・硬質アルミニウム合金製
・ステンレス鋼(SUS304)製

受け枠
・ステンレス鋼(SUS304)
・硬質アルミニウム合金

備考

項目

㉑ 流し台ユニット

材質
・塩化ビニル又はゴム製
・硬質アルミニウム合金製
・ステンレス鋼(SUS304)製

受け枠
・ステンレス鋼(SUS304)
・硬質アルミニウム合金

備考

項目

⑪ 旗竿

旗竿受金物
止車止めさく

項目

27 フェンス

フェンスの種類
高さ
※図示による

・ビニル被覆エキスパンドフェンス
・樹脂塗装メッシュフェンス
・鋼管フェンス
・アルミフェンス

項目

28 プレキャストコンクリート

コンクリートの設計基準強度
※水セメント比55%以下、単位セメント量の最小値300kg/m³を満たす調合強度
配筋
取付け方
目塗り
伸縮調整目地

コンクリートの設計基準強度
※水セメント比55%以下、単位セメント量の最小値300kg/m³を満たす調合強度
配筋
取付け方
目塗り
伸縮調整目地

項目

29 間知石及びコンクリート間知ブロック積み

材質
・間知石
・花こう岩
・凝灰岩

種類
－

質量区分
・A
・B

備考

積み方
目塗り
伸縮調整目地

※谷積み
・布積み
・図示による

材質
・図示による
厚さ

項目

30 鋼製書架及び物品棚

種類
・鋼製書架
・鋼製物品棚

規格等
JIS S 1039の規格による


JISによる種類
・1種
・2種
・3種
・4種


章	項目	特記事項	章	項目	特記事項	章	項目	特記事項	章	項目	特記事項
① その他 （舗装工事）	1 路床	路床の材料 種類 ・盛土 ・凍上抑制層 ・フィルター層 （凍上抑制層に用いる材料に砂を用いる場合の粒度試験） ・路床安定処理 安定処理の方法 路床安定化処理用添加材料 種類 添加量 ・ジオテキスタイル 単位面積質量 厚さ(mm) 引張強さ 透水係数 試験 路床土の支持力比（CBR）試験 路床締固め度の試験 現場CBR試験	① その他 （舗装工事）	7 ブロック舗装	・コンクリート平板舗装 種類 ・普通平板(N) ・透水平板(P) ・保水性平板(M) クッション材 普通平板は 仕上り面の平坦性 ※歩行に支障となる段差がないものとし、コンクリート平板間の段差は3mm以内とする。 ・インターロッキングブロック舗装 種類 ※普通ブロック(N) ・透水性ブロック(P) ・保水性ブロック(M) ※普通ブロック(N) ・透水性ブロック(P) ・保水性ブロック(M) クッション材 歩行者用通路 クッション材 歩行者用通路に使用する普通ブロックは 透水性ブロックは 仕上り面の平坦性 ※歩行に支障となる段差がないものとし、インターロッキングブロック間の段差は3mm以内とする。 ・舗石舗装 種類 花こう岩 ・舗石調整砕石 ・再生クラッシャー ・再生粒度調整砕石 ・クラッシャー鉄鋼スラグ ・粒度調整鉄鋼スラグ ・水硬性粒度調整鉄鋼スラグ アスファルト舗装の構成及び厚さ 材料 アスファルト 骨材 加熱アスファルト混合物等の種類 舗装の平坦性 試験 アスファルト混合物等の抽出試験	② その他 （舗装工事）	8 砂利敷き	種類 ・A種（施工範囲： ・B種（施工範囲： 路面標示用塗料はJIS K 5665による 種類 ※3種1号 ・1種回 ・2種回 低揮発性有機溶剤型の路面標示用水性塗料 種類 施工 適用 色 幅(mm) 塗布厚さ(mm)	③ その他 （舗装工事）	9 砕石	種類 ・A種（施工範囲： ・B種（施工範囲： 路面標示用塗料はJIS K 5665による 種類 施工 適用 色 幅(mm) 塗布厚さ(mm)
	2 路盤	路盤の厚さ 路盤材料 試験		② その他 （舗装工事）	路面標示用塗料はJIS K 5665による 種類 施工 適用 色 幅(mm) 塗布厚さ(mm)		③ その他 （舗装工事）	路面標示用塗料はJIS K 5665による 種類 施工 適用 色 幅(mm) 塗布厚さ(mm)			
	3 7.5mm舗装	アスファルト舗装の構成及び厚さ 材料 アスファルト 骨材 加熱アスファルト混合物等の種類 舗装の平坦性 試験		② その他 （舗装工事）	路面標示用塗料はJIS K 5665による 種類 施工 適用 色 幅(mm) 塗布厚さ(mm)		③ その他 （舗装工事）	路面標示用塗料はJIS K 5665による 種類 施工 適用 色 幅(mm) 塗布厚さ(mm)			
	4 コンクリート舗装	コンクリート舗装の厚さ 舗装の種類 コンクリート舗装 材料 コンクリート 早強ポルトランドセメント 目地 舗装の平坦性		② その他 （舗装工事）	路面標示用塗料はJIS K 5665による 種類 施工 適用 色 幅(mm) 塗布厚さ(mm)		③ その他 （舗装工事）	路面標示用塗料はJIS K 5665による 種類 施工 適用 色 幅(mm) 塗布厚さ(mm)			
④ その他 （舗装工事）	5 カラー舗装	・加熱系カラー舗装 構成・厚さ 加熱系混合物の結合材 添加材 着色骨材 自然石 ・常温系カラー舗装 工法 着色部の下部 舗装の平坦性	④ その他 （舗装工事）	10 透水性	舗装の構成 材料 骨材 舗装の平坦性 試験	④ その他 （舗装工事）	11 透水性	舗装の構成 材料 骨材 舗装の平坦性 試験	④ その他 （舗装工事）	12 透水性	舗装の構成 材料 骨材 舗装の平坦性 試験
	6 カラー舗装	・加熱系カラー舗装 構成・厚さ 加熱系混合物の結合材 添加材 着色骨材 自然石 ・常温系カラー舗装 工法 着色部の下部 舗装の平坦性		④ その他 （舗装工事）	路面標示用塗料はJIS K 5665による 種類 施工 適用 色 幅(mm) 塗布厚さ(mm)		④ その他 （舗装工事）	路面標示用塗料はJIS K 5665による 種類 施工 適用 色 幅(mm) 塗布厚さ(mm)			
	7 カラー舗装	・加熱系カラー舗装 構成・厚さ 加熱系混合物の結合材 添加材 着色骨材 自然石 ・常温系カラー舗装 工法 着色部の下部 舗装の平坦性		④ その他 （舗装工事）	路面標示用塗料はJIS K 5665による 種類 施工 適用 色 幅(mm) 塗布厚さ(mm)		④ その他 （舗装工事）	路面標示用塗料はJIS K 5665による 種類 施工 適用 色 幅(mm) 塗布厚さ(mm)			
Ⅱ 工事区分表

注記）発注別による各工事は、着工に先立ち、構造・仕上・工程等を十分に検討調整した後に、それぞれの工事内容を把握し下記に○印を付したものを適用して施工する。					
番号	項 目	建築	電気	機械	別途 備 考
1	躯体貫通スリーブ		○	○	
2	躯体貫通スリーブの補強	○			
3	設備機器取付け箇所の壁、天井穴あけ		○	○	
4	設備機器取付け箇所の壁、天井穴あけの補強		○	○	
5	天井、床、PSの点検口	○			補強共（使用目的標示ラベル貼付）
6	設備機械用コンクリート基礎	○			取付金具は、各機器設置工事
7	設備機械用コンクリート基礎のアンカーボルト、箱入れ、埋込		○	○	
8	煙感知器連動防火扉				
9	上記扉のレリーズ以外の設備機器類のすべて				
10	煙感知器連動防火扉の電源供給配線配管				
11	防火区画貫通の防火処理	○	○	○	
12	ルーフドレン改修	○			
13	縦樋改修	○			排水管継手は専門職施工
14	縦樋の排水工事			○	
15	軒どい改修	○			
16	雨水側溝と雨水排水管	○		○	
17	陶器製掃除流し			○	附属品一式
18	キッチンユニット・ミニキッチン	○			図面に示す一式
19	上記の設備配管配線工事		○	○	
20	ステンレス製流し	○			
21	階段及び外部手摺	○			
22	衛生機器に関連する手摺			○	
23	化粧鏡			○	
24	小屋裏等の換気が引	○			
25	冷暖房用電気エアコン			○	
26	冷暖房用電気エアコンの電源供給		○		
27	屋内消火栓ボックス（消火器スペース共）			○	
28	屋内消火栓ボックス設置の表示灯、発信機		○		
29	消火器ボックス				○
30	消火器本体				○
31	洗面器本体			○	
32	洗面器用カウンター			○	
33	小便器、洗面器の電源送り		○		
34	外構工事一式及び舗装工事	○			
35	外構工事一式及び舗装工事以外の設備配管埋設に伴う舗装改修工事		○	○	
36	木製建具・家具 ※塗装、がら、金物を含む	○			木製建具・家具図に記載の範囲
37	グランドマスターキー作成	○			
38	防犯設備機器及び配管、配線				○
39	暗幕カーテン	○			
40	同上一・二次配線・配管、穴あけ		○		
41	舞台緞帳	○			
42	舞台機構制御盤までの一次側電源供給接続工事		○		
43	舞台機構制御盤から操作盤までの二次側配管・配線工事	○			舞台機構（建築工事とする）
44	舞台機構制御盤からの二次側配管・配線工事	○			舞台機構（建築工事とする）
45	校内ＬＡＮシステム配管配線		○		
46	校内ＬＡＮシステム既設機器移設		○		
47	電話引込線の改修（引込ロ→1T-3）				○
48	同上配管		○		
49	光ケーブル（CATV含む）引込線の改修（引込ロ→1T-3）				○
50	同上配管		○		
51	まち協事務所内電話、LAN機器及び配線取外し再取付				○
52	同上配管		○		
53	光ケーブル引込線の改修（引込ロ→WIFIBOX（第二体育館））				○
54	同上配管		○		
55	太陽光発電設備（パワーコンディショナ二次側電源）		○		
56	既存照明、盤類、電気配管、配線類撤去		○		
57	既存衛生器具、設備機器、設備配管類の撤去		○		
58	既存土間・犬走りのコンクリートはつり、撤去、補修	○	○	○	図面に示す一式
59	外部足場と内部足場（架台足場等）	○			図面に示す一式
60	上記以外の地足場、内部足場（脚立・移動式等）	○	○	○	
61	学校使用区分との仮設間仕切と既設部分の養生	○			図面に示す一式
62					
63					
64					
65					
66					
67					
68					
69					
70					

工事名	北小学校屋内運動場長寿命化改修工事（建築）			
図 名	工事区分表			
縮 尺	—	番 号	95 枚の内 08 号	
設 計 年 月 日	令 和 8 年 6 月			
設 計	有限会社 新井設計事務所		1 級建築士 荒井 俊範 大臣登録 第209067号	
高 山 市				

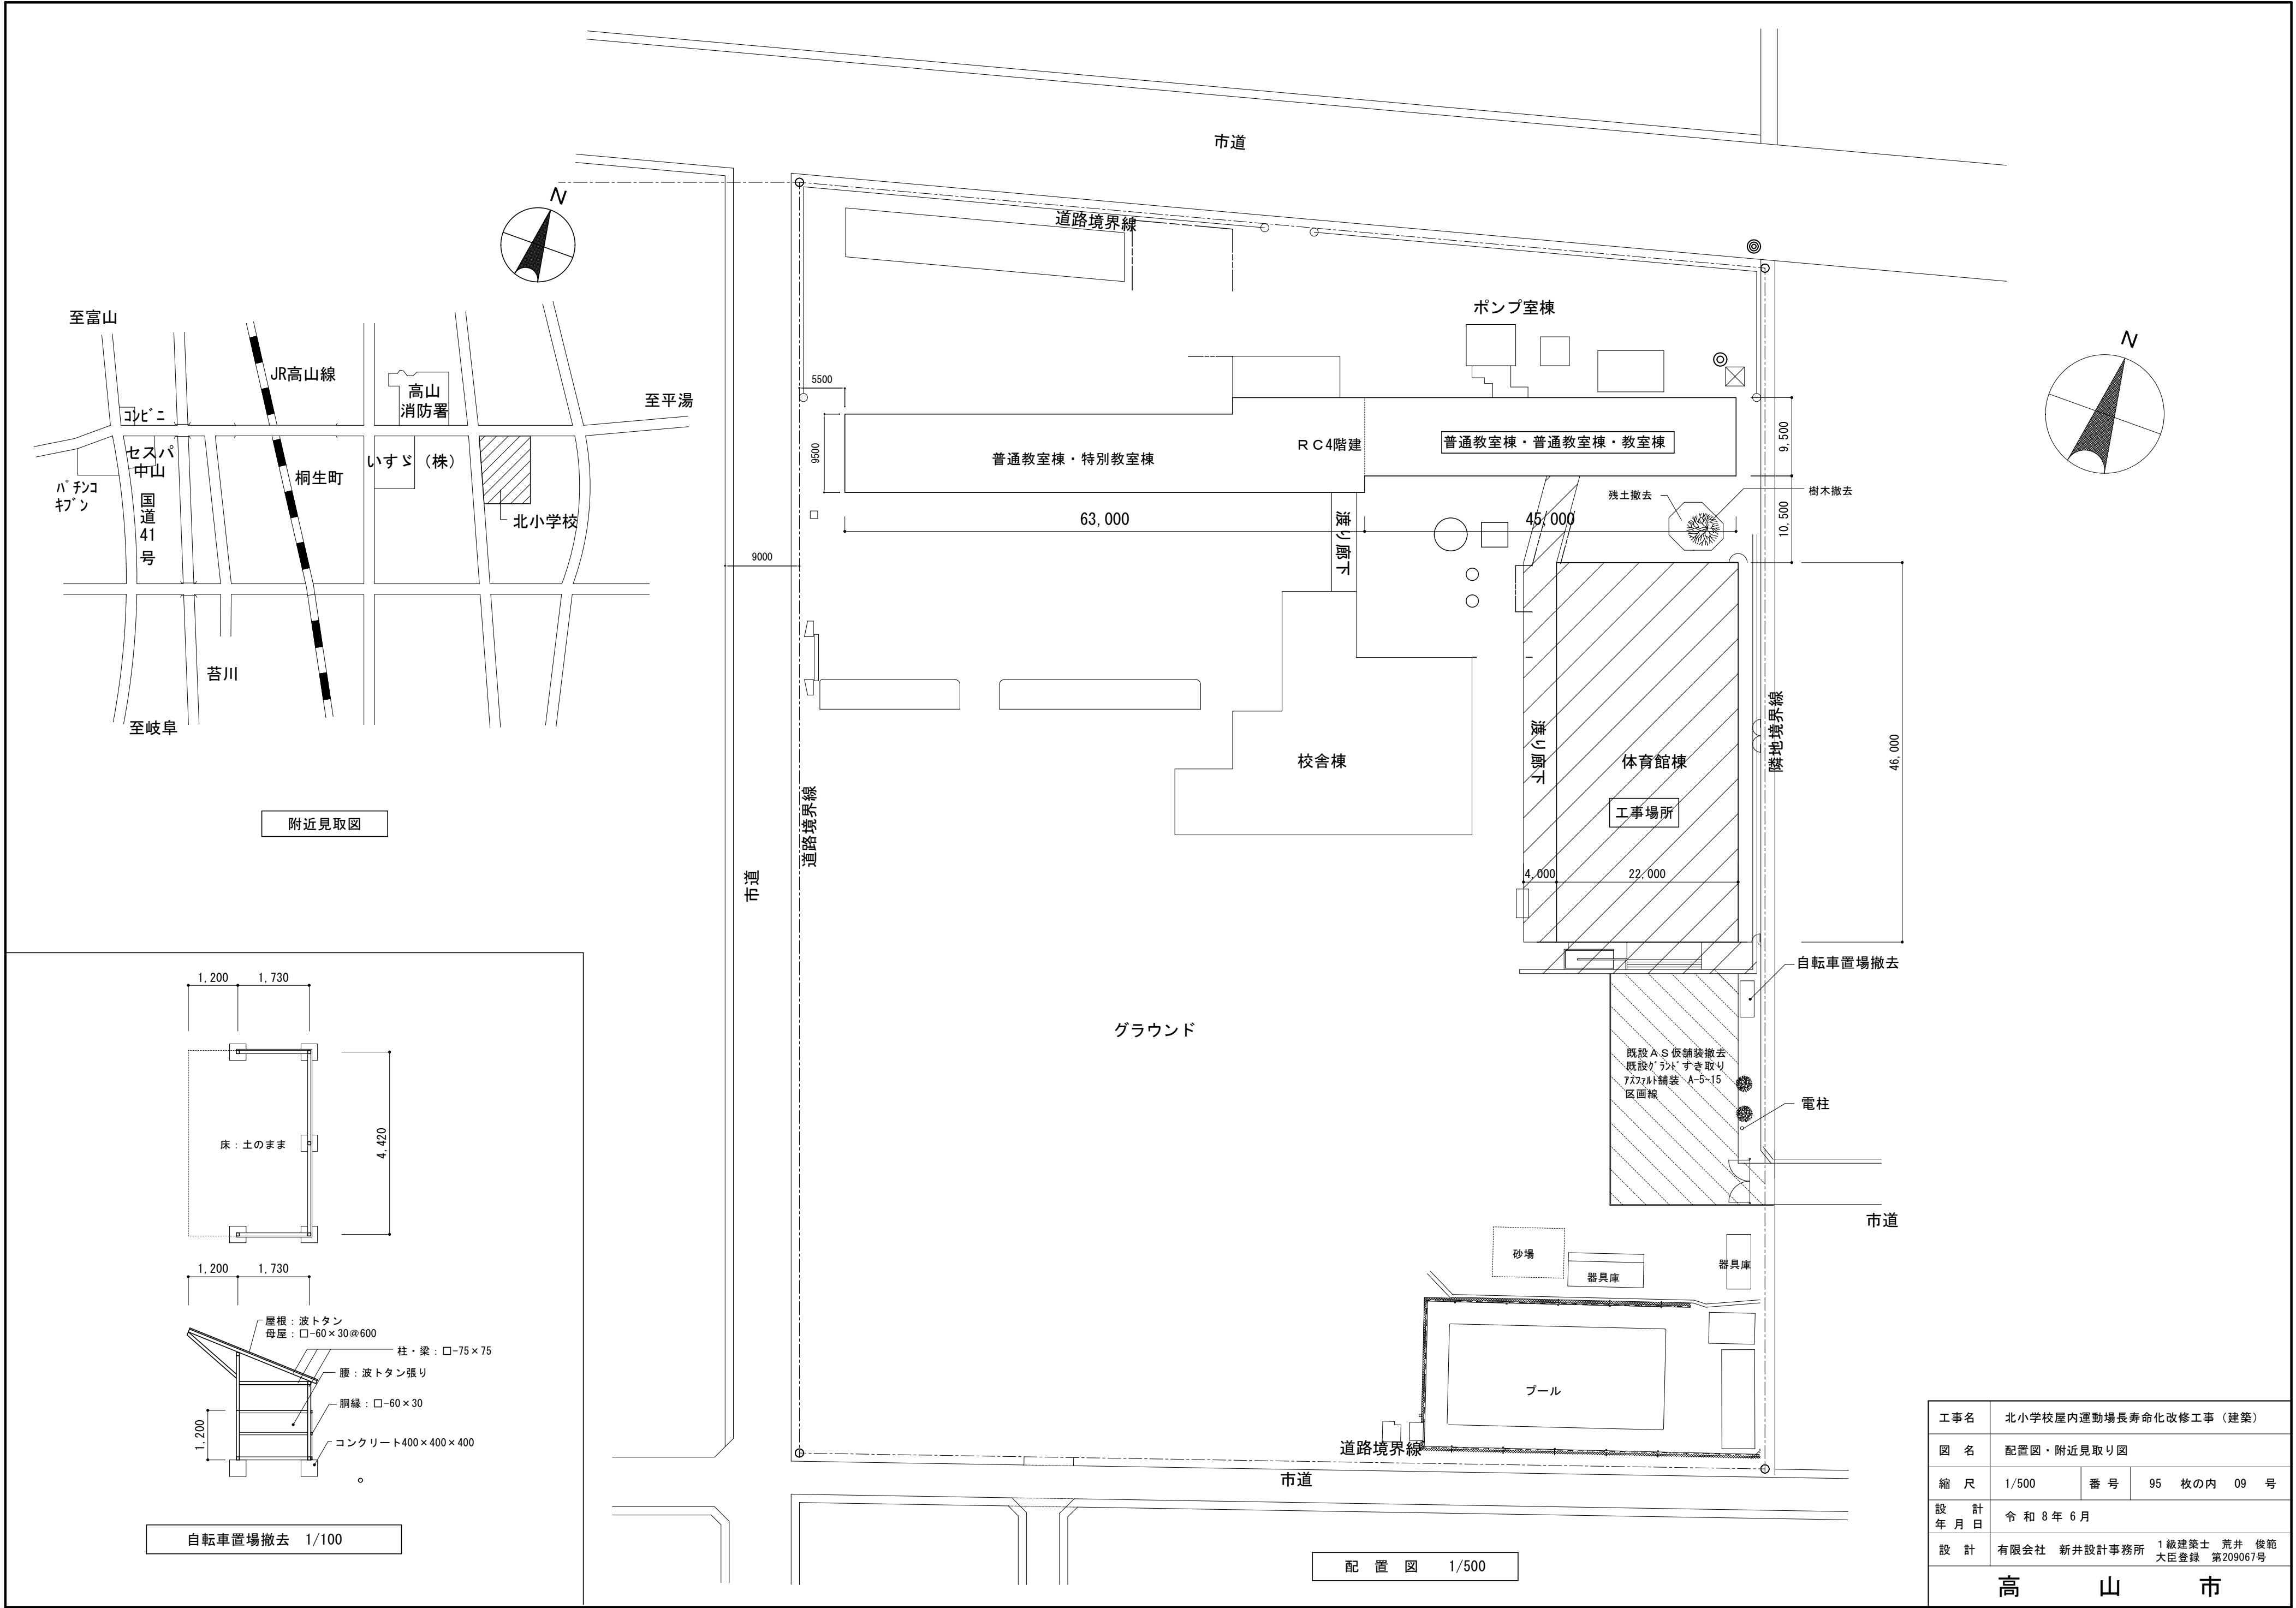


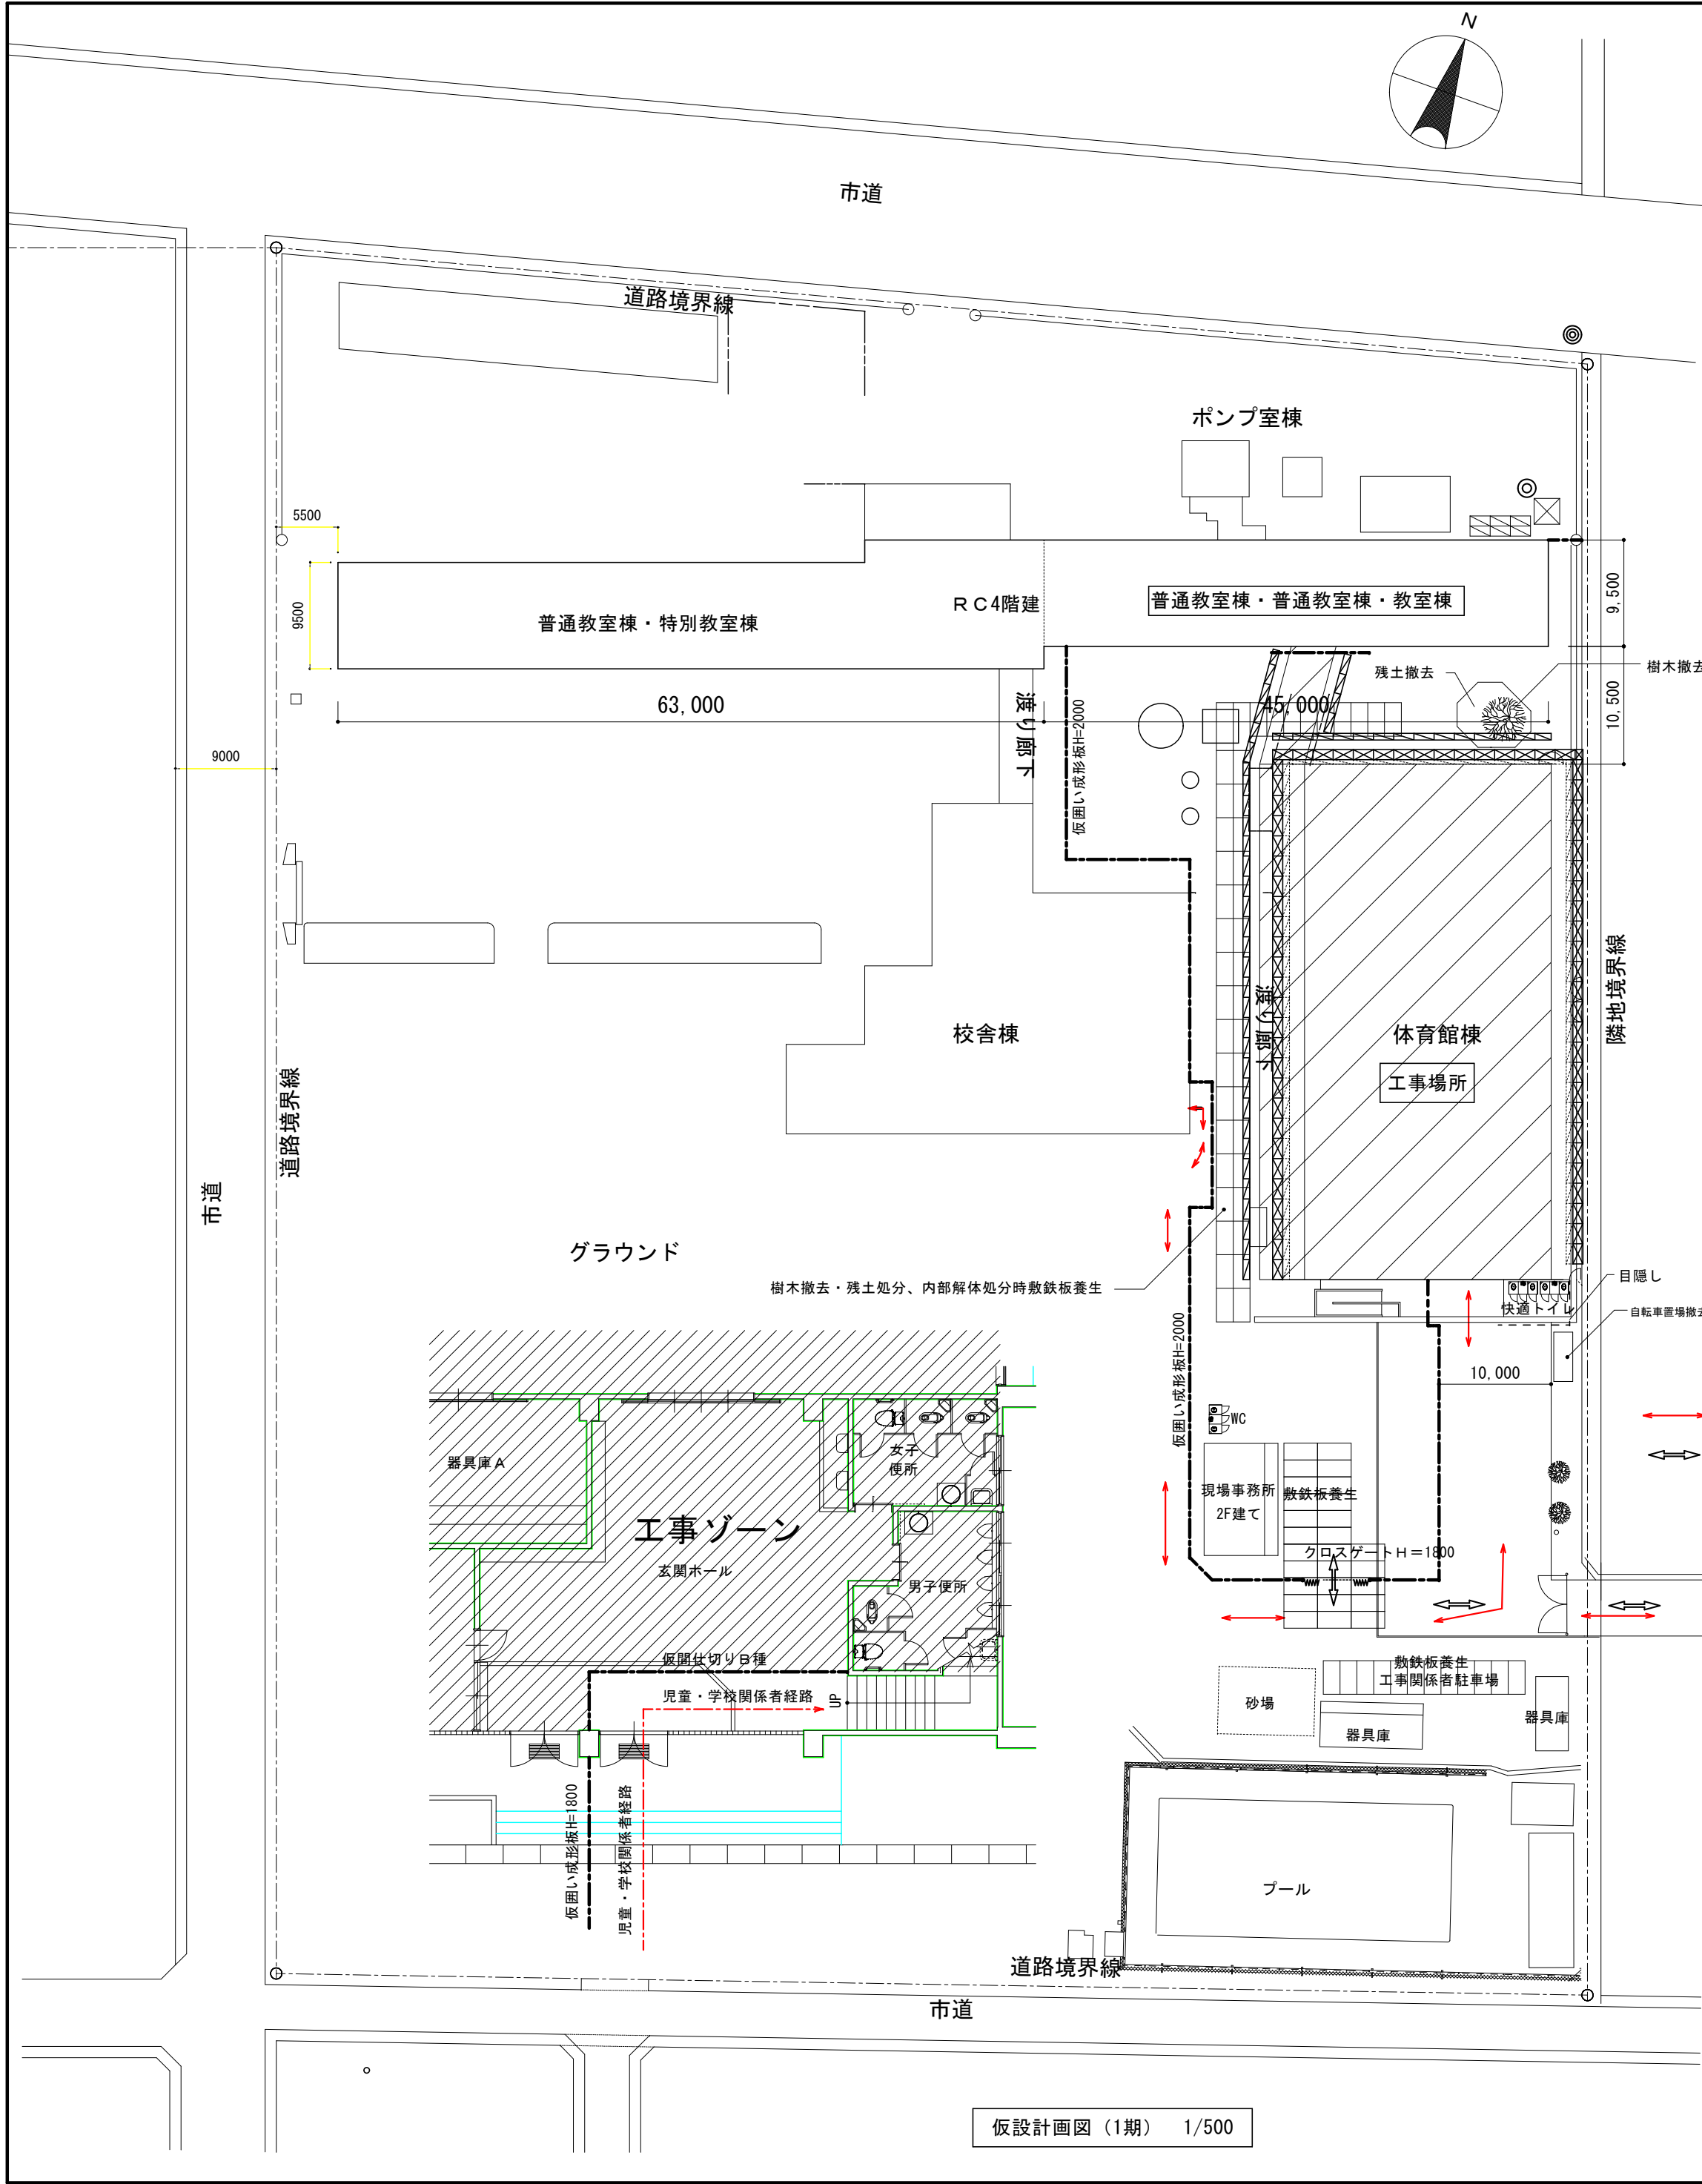


		参考工事工程表 着工～R9.12まで																							
令和 年月		8	9	10	11	12	1	2	3	4	5	6	7	8	9	10	11	12	1	2	3	4	5	6	7
項目		12月	1月	2月	3月	4月	5月	6月	7月	8月	9月	10月	11月	12月	1月	2月	3月	4月	5月	6月	7月	8月	9月	10月	11月
準備工		施工図、施工計画書																							
仮設				仮囲い、仮設物	外部足場架	東面外部足場架	内部足場架	外部足場架	内部足場架																
解体						外壁解体、内部解体	屋根工事	外壁調査	外壁改修工事	外壁鉄骨下地															
外部																									
内部	アリーナ 玄関ホール 事務室 トイレ																								
電気・機械																									

仮設計画一覧表		
記 号	名 称	仕 様
⊠	くさび緊結式足場	W900(手摺先行方式)、階段足場 ネット状シート張り(防災1類)(東面のみ防音シート張り)
≡	くさび緊結式足場	W600(手摺先行方式)、階段足場 ネット状シート張り(防災1類)
≡≡	ブラケット足場	W=400～600程度 足場板共
— 仮囲い —	仮囲い	成形鋼板 H2000
ゲート	搬入ゲート	キャスターゲート：W6000×H1800
事務所	現場事務所	組立式仮設ハウス2F
WC	仮設便所	快適トイレ仕様(汲み取り式)
⇄	搬出入経路	
工事範囲内の「グラウンド」整地：敷鉄板、仮設物等撤去後、仮囲内範囲の不陸整正を行うこと。		

工事名	北小学校屋内運動場長寿命化改修工事（建築）		
図 名	仮設計画図（1）【参考図】		
縮 尺	1/500	番 号	95 枚の内 10 号
設 計 年 月 日	令 和 8 年 6 月		
設 計	有限会社 新井設計事務所 1級建築士 荒井 俊範 大臣登録 第209067号		
高 山 市			

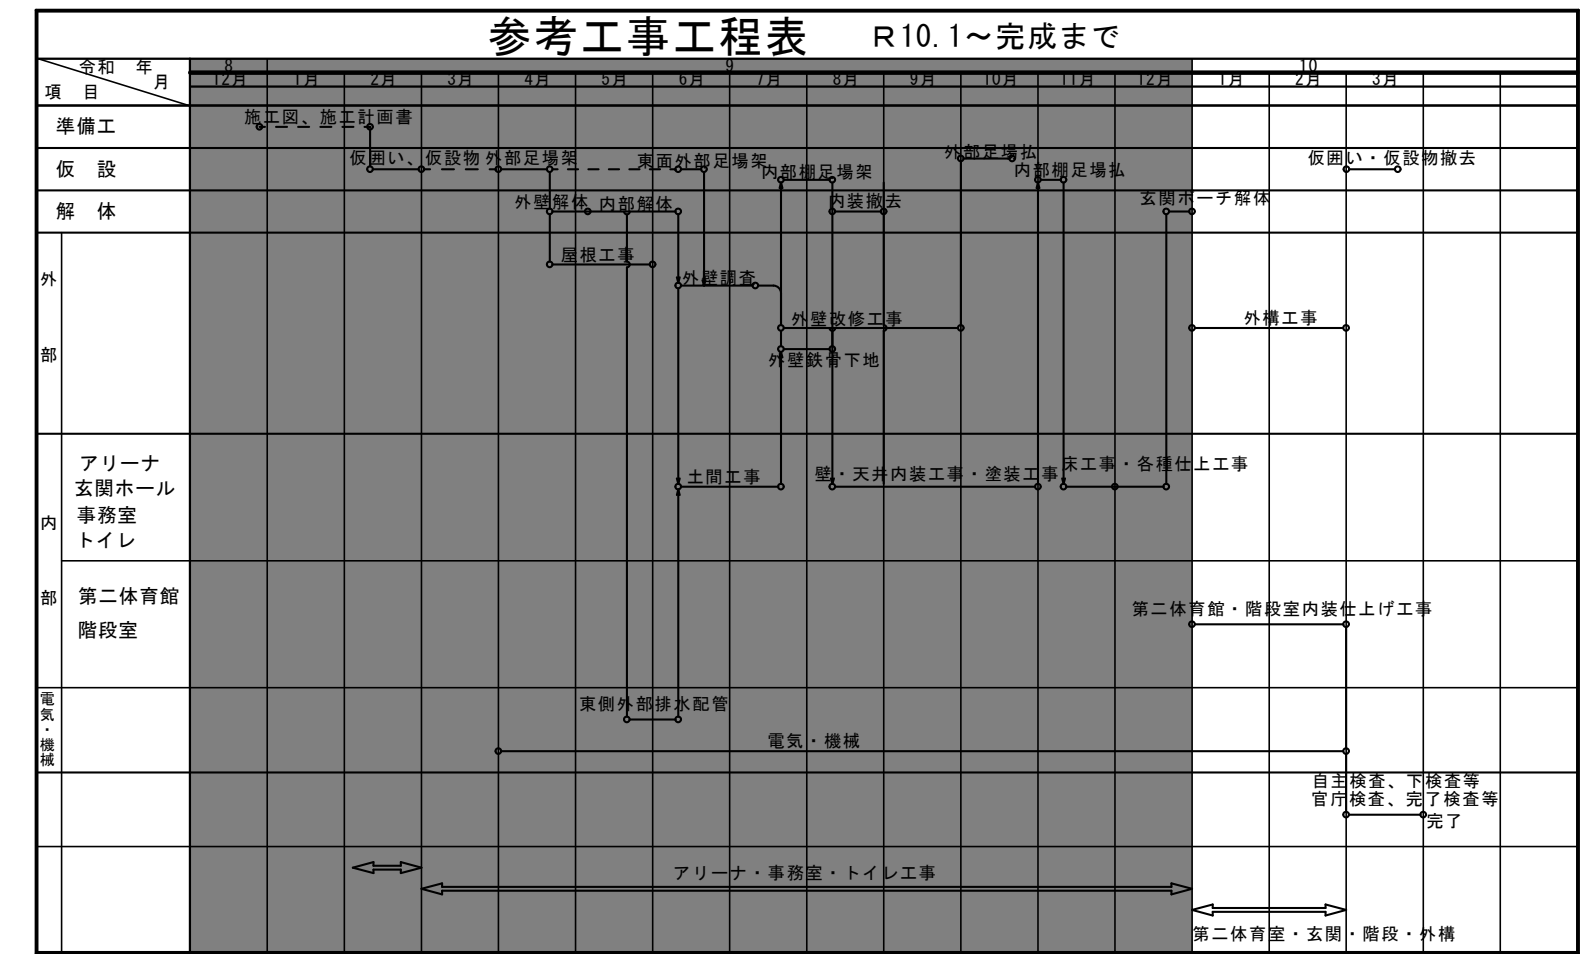

 記 号	名 称	仕 様
	くさび緊結式足場	W900(手摺先行方式)、階段足場 防音シート張り
	くさび緊結式足場	W600(手摺先行方式)、階段足場 防音シート張り
	ブラケット足場	W=400～600程度 足場板共
	仮囲い	成形鋼板：スチール製H2000
	搬入ゲート	キャストゲート：W6000×H1800
	現場事務所	組立式仮設ハウス2F
	仮設便所	快適トイレ仕様（汲み取式）
	搬出入経路	


工事範囲内の「グラウンド」整地：敷鉄板、仮設物等撤去後、仮囲内範囲の不陸整正を行うこと。

工事名	北小学校屋内運動場長寿命化改修工事（建築）		
図 名	仮設計画図（2）【参考図】		
縮 尺	1/500	番 号	95 枚の内 11 号
設 計 月 日	令和 8 年 6 月		
設 計	有限会社 新井設計事務所 1 級建築士 荒井 俊範 大臣登録 第209067号		
高 山 市			

改修工法フロー図

※特記なき事項は、公共建築改修工事標準仕様書（建築工事編）令和7年版による

外壁・底・上裏の改修フロー図（モルタル塗り仕上げ面、コンクリート打放し仕上げ面）

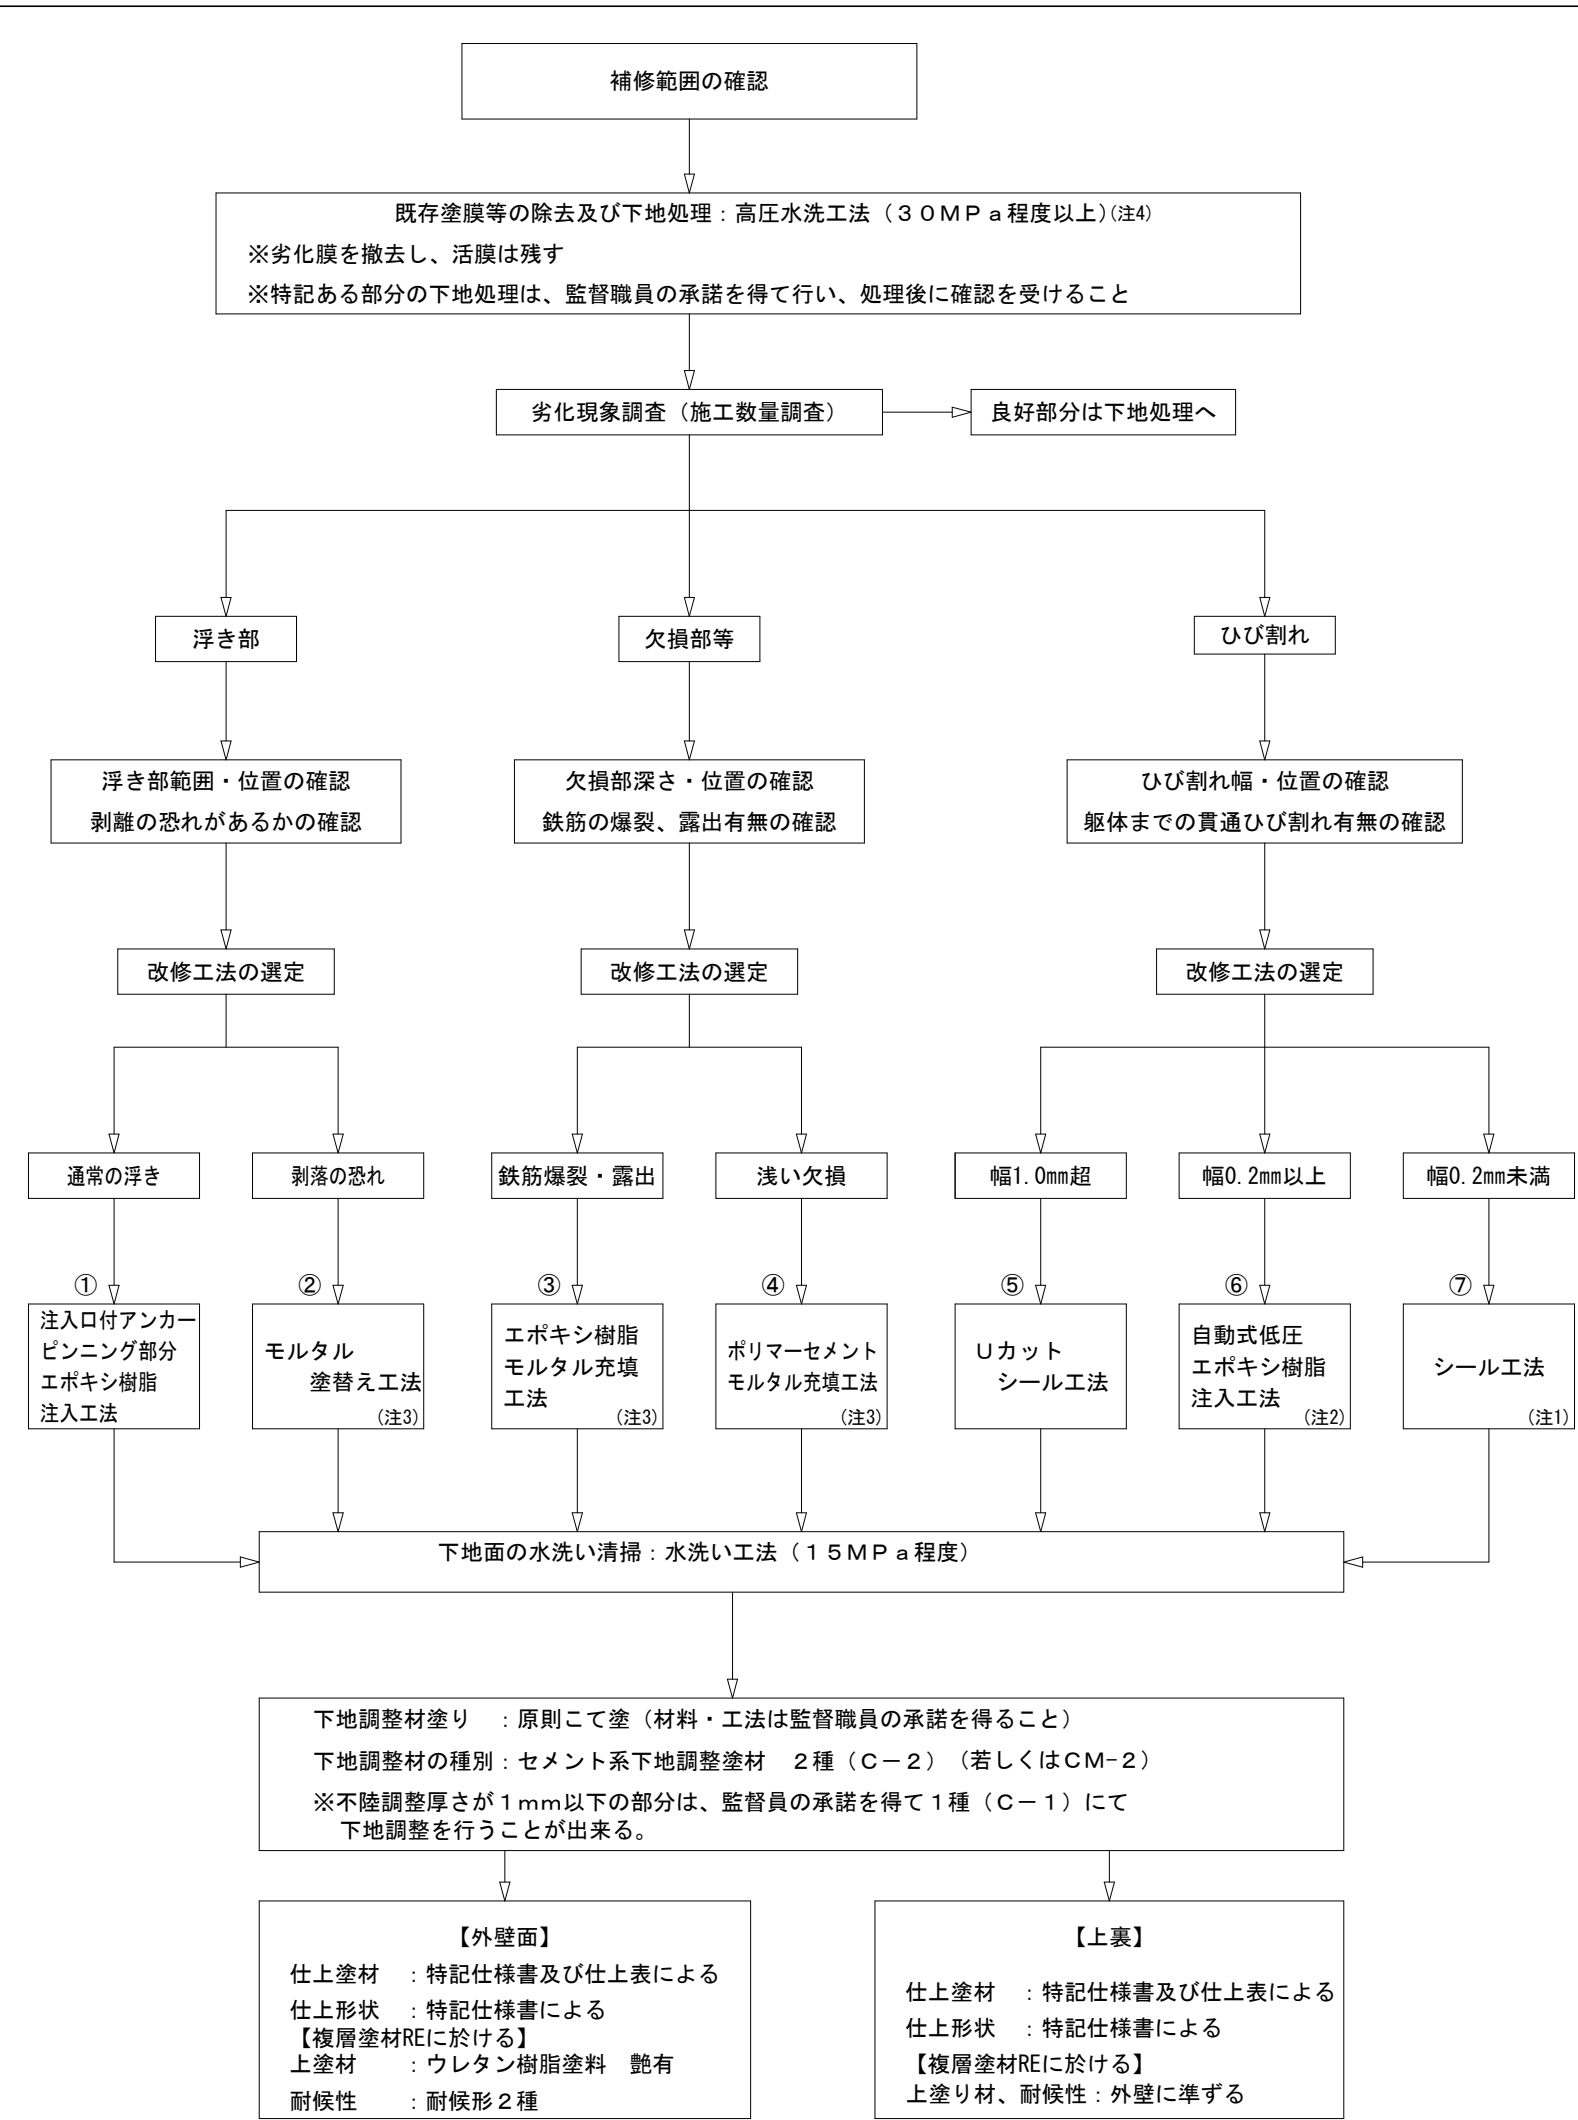

(注1)：モルタルが浮いている部分のひび割れ部にも施工

(注2)：モルタルが浮いていないひび割れ部に施工

または、モルタルが浮いている部分のひび割れで、躯体まで貫通している（挙動する）ひび割れについても施工する
但し、モルタルのひび割れと、躯体のひび割れがずれている場合は、躯体のひび割れに沿ってモルタルをハツリ、コンクリート面に注入施工を行うこと

(注3)：通常レベルの打撃力によって剥落する恐れのあるモルタルの浮き（0.25㎡以上／箇所）は、監督職員と協議のうえモルタル塗替え工法（②）又は充填工法（③、④）とする

(注4)：高圧水洗機の加圧力は、既存塗膜の種類及び付着強度により異なるため、監督職員と協議のうえ試験施工を行い、3OMP a程度未満とすることができる

(注5)：巾木の改修方法については、仕上表による

(注6) 仕上後補修箇所が浮き出てこない様下地処理を行うこと

モルタル浮き部	モルタル浮き部 （剥落の恐れのある0.25㎡以上の浮き）	欠損部等	ひび割れ部	ひび割れ部	ひび割れ部
① 注入口付アンカーピンニング 部分エポキシ樹脂注入工法	② モルタル塗替え工法	③ エポキシ樹脂モルタル充填工法 ④ ポリマーセメントモルタル充填工法	⑤ Uカットシール工法	⑥ 自動式低圧 エポキシ樹脂注入工法	⑦ シール工法
モルタル浮き部分の確認 劣化状態・面積・浮き代 下地状態	モルタル浮き部分の確認 劣化状態・面積・浮き代 下地状態	鉄筋の錆汁流出部や ハガレ部の確認 （劣化状態の確認）	ひび割れ部分の確認 劣化状態・ひび割れの状態	ひび割れ部分の確認 劣化状態・ひび割れの状態	ひび割れ部分の確認 劣化状態・ひび割れの状態
穿孔位置のマーキング （一般部分：16本/㎡当り） また、狭幅部（幅200mm以下） には、幅中央に5本/mとする	脆弱部分と健全部分を切り離し 脆弱部分の除去	鉄筋の錆汁流出部はつり 並びにハガレ部分の撤去	充填部の設置 W10×W10mm程度のU字溝形	ひび割れ部分の清掃	ひび割れ部分の清掃
穿孔 （コンクリート中に20mm以上の 深さまで）	除去部の清掃	除去部の清掃	ひび割れ部分の清掃	注入孔位置のマーキング	シール材の計量・練混ぜ （規定量正確に計測し、 均一になるまで練り混ぜる）
穿孔内の清掃 （ブラシ等で清掃後、圧搾空気 による切粉等の除去）	ステンレスアンカーピン打込み ステンレスス張り等の剥落防止 （総塗り厚が25mm以上になる場合）	防錆処理 （エポキシ系防錆材塗布）	シール材の塗布 （ヘラ等で幅10mm厚み2mm程度の塗 布し表面を平滑に仕上げる）	台座の接着	シール材の塗布 （ヘラ等で幅10mm 厚み2mm程度塗布し 表面を平滑に仕上げる）
注入用材の計量・練混ぜ （主材と硬化剤を規定量 正確に計測し、均一に なるまで十分練り混ぜる 計量は可使用時間内に使い 切る量とする）	プライマーの塗布	プライマーの塗布	養生	仮止めシール （ひび割れ幅を中心に 幅30mm、厚さ2mm程度 シールする）	養生
アンカーピンの挿入 （アンカーピンの長さは、 モルタルの厚みに+20mm以上）	モルタルの計量・練混ぜ （機械練りを原則とし、練混ぜ量は 可使用時間内に使いきれ る量とする）	充填材の計量・練混ぜ （主材と硬化剤を規定量 正確に計測し、均一に なるまで十分練り混ぜる）	清掃後、自主確認（充填 状況を目視や指触により確認）	シール材などの養生 （仮止めシール材などが 硬化するまで養生）	清掃後、自主確認（充填 状況を目視や指触により確認）
手動式注入器により エポキシ樹脂の注入 （特記なき場合：1穴当り 25cc 高粘度形）	モルタル塗り	エポキシ樹脂モルタル充填		注入用エポキシ樹脂の 計量・練混ぜ （主材と硬化剤を規定量 正確に計測し、均一に なるまで十分練り混ぜる 計量は可使用時間内に使い 切る量とする）	
エポキシ樹脂パテ等にて 孔を埋め表面を平に仕上げる	養生	養生		エポキシ樹脂注入	
養生	清掃後、自主確認（充填 状況を目視や指触により確認）	清掃後、自主確認（充填 状況を目視や指触により確認）		養生	
※樹脂注入材については サンプリングし硬化不良 の無い事を確認する				仕上（仮止めシール材除去） 清掃後、自主確認 （注入状況を目視確認）	
				※樹脂注入材については サンプリングし硬化不良 の無い事を確認する	

外壁・底・上裏の改修設計数量（◎モルタル塗り仕上げ ・コンクリート打放し仕上げ）【参考数量】

モルタル 浮き部	①	（一般部分：16本/㎡）	注入口付アンカーピンニング部分エポキシ樹脂注入工法	76.6㎡	ひび割れ部	⑤	(1.0 mm超)	（挙動しない）	Uカットシール工法（可とう性エポキシ樹脂）	
		（狭幅部：5本/m）	注入口付アンカーピンニング部分エポキシ樹脂注入工法	24.4㎡					（挙動する）	Uカットシール工法（シーリング材）
	②	（剥落の恐れのある 0.25 ㎡以上の浮き）	モルタル塗替え工法			⑥	（0.2 mm以上） （0.2 mm以上～1.0 mm以下）		自動式低圧エポキシ樹脂注入工法	72m
欠損部等	③	（鉄筋爆裂部・鉄筋露出部） W00×H00×D0 mm程度	エポキシ樹脂モルタル充填工法			⑦	(0.2 mm未満)	（挙動しない）	シール工法（パテ状エポキシ樹脂）	
		（鉄筋爆裂部・鉄筋露出部） W00×H00×D0 mm程度	エポキシ樹脂モルタル充填工法						（挙動する）	シール工法（可とう性エポキシ樹脂）



工事名	北小学校屋内運動場長寿命化改修工事（建築）				
図 名	改修工事フロー図				
縮 尺	—	番 号	95	枚の内	12 号
設 計 年 月 日	令 和 8 年 6 月				
設 計	有限会社 新井設計事務所		1 級建築士 荒井 俊範 大臣登録 第209067号		
高 山 市					

体育館 外 部 仕 上 表 （改修前、撤去・改修後）									
屋 根	改修前	長尺着色亜鉛鉄板瓦葺葺 雪止めアングル撤去 箱樋：シート防水撤去							
	改修後	長尺着色ガルバリウム遮熱鋼板断熱瓦葺葺t=0.4カバー工法 （断熱材がリスレンフォームt=40 3種b） 雪止めアングル（L=50×50×4 3段） 箱樋：R D 研り撤去、耐酸被覆鋼板箱樋、R D 新設、アルミ笠木新設							
渡り廊下屋根	改修前	亜鉛折板SOPt=1.0							
	改修後	下地調整の上SOP塗り替え（裏面共）							
軒 裏	改修前	アクリルリシン吹付							
	改修後	高圧洗浄、下地調整の上複層塗材RE							
玄 関 庇	改修前	上裏：アクリルリシン吹付							
	改修後	上裏：LSG下地構造用合板t=9の上桧板張りt=12 W=105 WP							
縦 樋	改修前	体育館：SGPφ100 SOP撤去							
	改修後	体育館：SGP（白）100ADP塗装（3級）							
渡り廊下樋	改修前	軒樋：塩ビ折板用軒樋撤去 縦樋：VPφ75撤去							
	改修後	軒樋：塩ビ折板用軒樋新設 縦樋：カラーVPφ75新設 取り合い部：ルーフデッキH=88新設							
外 壁	改修前	東・西面一部：CBt=150t/mリシン吹付撤去 北面：CBt=150t/mリシン吹付 南面：RCt/mリシン吹付 柱・梁型：RCt/mリシン吹付							
	改修後	玄関廻り・西面一部：鉄骨鋼緑下地透湿防水シート張り構造用合板（特類）t=9の上杉板張りt=12W=105WP 北面：既設CB面t/m塗り下地調整の上複層塗材RE 東面一部：鉄骨鋼緑下地透湿防水シート張り窯業系サイディングt=16（防火構造）複層塗材RE 南面：高圧洗浄下地処理の上可とう形外装薄塗り材E（着色骨材）低汚染仕様							
巾 木	改修前	モルタル塗り、ノロ補修							
	改修後	がワシ樹脂モルタルの上巾木用アクリルシリコン樹脂塗料塗りH=700 南・西面：巾木用アクリルシリコン系多彩仕上塗材塗りH=200・700							
そ の 他	改修前	自転車置き場撤去、北面樹木、残土撤去							
	改修後	ゲラント駐車場用アスファルト舗装、東面通路、犬走階段改修 玄関ポーチ土間、スロープ、側溝改修 放課後クラブ用下足入れ							
	改修前								
	改修後								

内 部 仕 上 表 （ 改修前、撤去・改修後 ）													
室 名		床		巾 木		壁		天 井		廻り縁	天井高さ	備 考	
ア リ ー ナ	改修前	全面撤去 （東石残置） （木床組、ワシ合板t=15下張り桜フローリングt=15）		木製巾木H=100撤去		木下地木毛板の上木製リブ全面撤去		野地板木毛セメント板表し 鉄骨梁、母屋SOP （木毛板調査の上劣化部分張り替え）			吹き抜け	和什t=10、防球ネット（正面、中央、サイド） 体育器具支柱基礎金具 バスケットゴール（壁面固定式2対） 土間下断熱、土間コンクリート新設（有筋） 電動暗幕、床下換気口、床下点検口 校歌、児童会の歌パネル	
	改修後	体育館用鋼製床組、構造用合板（特類）t=12の上 カバ複合フローリングt=18（単板厚6）UC（1液性水性がワシ3回塗り+2液性がワシ1回塗り） （大型積層型式ノリ釘併用） コートライン引き（土間コンクリート新設、断熱材敷）		木製巾木（桧）H=100 NP		外壁面：発泡ウレタン断熱材吹付t=50 LGS65形下地 構造用合板t=9の上桧羽目板張り（本実目透かし）t=12W=105 NP		野地板木毛板下地処理の上NAD 鉄骨部下地調整の上SOP					
ス テ ー ジ	改修前	全面撤去 （木床組、ワシ合板t=15下張り桜フローリングt=15）		木製巾木H=100撤去		ラワン合板t=5.5SOP撤去 木脚縁撤去		野地板木毛セメント板表し 鉄骨梁、母屋SOP			5580	緞帳1式 飾り板付き収納台車（9台）、 ブドウ棚張り替え（大引き残し）	
	改修後	ステージ用鋼製床組構造用合板（特類）t=12の上 （大型積層型式ノリ釘併用） カバ複合フローリングt=18（単板厚6）UC（1液性水性がワシ3回塗り+2液性がワシ1回塗り）		木製巾木（桧）H=100 NP		外壁面発泡ウレタン断熱材吹付t=30 LGS65形下地 内部既設軸組木下地、胴縁新設 PBt=12.5の上有孔シナ合板張りt=5.5（寒冷紗裏貼り）NP		野地板木毛板下地処理の上NAD 鉄骨部下地調整の上SOP					
器 具 庫 B	改修前	ステージ床に準ずる 踏込み部モルタル金こて下地塗床撤去 木製階段撤去		木製巾木H=100撤去		モルタル金こてゾラコート吹付 ラワン合板SOPt=5.5撤去 木脚縁撤去		野地板木毛セメント板表し 鉄骨梁、母屋SOP			吹き抜け	収納棚	
	改修後	モルタル金こて下地 LVS t=2.0 木製階段新設		ビニル巾木H=60		外壁面発泡ウレタン断熱材吹付t=30 LGS65形下地 内部既設軸組木下地、胴縁新設 PBt=12.5の上シナ合板t=5.5NP		野地板木毛板下地処理の上NAD 鉄骨部下地調整の上SOP					
控 室	改修前	ステージ床に準ずる 踏込み部モルタル金こて下地塗床撤去 木製階段撤去		木製巾木H=100撤去		モルタル金こてゾラコート吹付 ラワン合板SOPt=5.5撤去 木脚縁撤去		野地板木毛セメント板表し 鉄骨梁、母屋SOP			吹き抜け	ピアノ移設復旧（調律共）	
	改修後	モルタル金こて下地 LVS t=2.0 木製階段新設		ビニル巾木H=60		外壁面発泡ウレタン断熱材吹付t=30 LGS65形下地 内部既設軸組木下地、胴縁新設 構造用合板t=9の上シナ合板t=5.5NP		野地板木毛板下地処理の上NAD 鉄骨部下地調整の上SOP					
器 具 庫 A	改修前	モルタル金こて撤去		木製巾木撤去		木下地ラワン合板t=5.5SOP撤去		木下地PBt=9VP撤去			塩ビ	2400	収納棚
	改修後	モルタル金こての上厚膜型エポキシ塗床		ビニル巾木H=60		LGS50形下地フレキシブルボード張りt=6（目透かし張り）		LGS下地化粧PBt=9.5					
玄 関 ホール	改修前	モルタル下地フローリングブロック撤去、一部100角タイル撤去		木製巾木、人研巾木撤去		モルタル金こてゾラコート吹付		木下地PBt=9VP撤去			木製（桧）	2600	下足入れ 手洗いキャビネット
	改修後	モルタル下地の上杉圧縮70-リッガ直貼りt=15 一部150角タイル貼り		木製巾木（桧）H=100 NP		外壁面発泡ウレタン断熱材吹付t=30、LGS50形下地 腰：PBt=12.5の上桧小幅板張りt=12 壁PBt=12.5の上珪藻土塗り		LGS下地PBt=9.5の上桧小幅板張りt=12					
事 務 室	改修前	土間コンクリート、モルタル下地フローリングブロック撤去		木製巾木撤去		モルタル金こてゾラコート吹付		木下地PBt=9の上RWt=12撤去			塩ビ	2500	ミニキッチン ブラインド（ギ7式）
	改修後	土間コンクリート金こて仕上げ新設の上LVS t=2.0		ビニル巾木H=60		外壁面ウレタン断熱材吹付t=30、LGS50形下地PBt=12.5の上クロス（V）		LGS下地化粧PBt=9.5					
倉 庫	改修前	モルタル下地フローリングブロック撤去		木製巾木撤去		PBt=12.5の上クロス撤去		木下地PBt=9の上RWt=12撤去			塩ビ	2500	収納棚
	改修後	モルタル下地 LVS t=2.0		ビニル巾木H=60		外壁面ウレタン断熱材吹付t=30、LGS50形下地PBt=12.5（目透かし張り）EP		LGS下地化粧PBt=9.5					
男 女 便 所	改修前	土間コンクリート、LVS撤去		LVS立上撤去		PBt=12.5の上EP PBクロス貼り撤去		木下地PBt=9VP撤去			塩ビ	250	ビクトサイン
	改修後	土間コンクリート金こて新設の上トイレ用LVS t=2.0		LVS立上		外壁面ウレタン断熱材吹付t=30、PBt=12.5の上（GL工法） 腰：抗菌アミノ化化粧t=3 壁：珪藻土塗り		LGS下地化粧PBt=9.5					
多機能トイレ	改修前	土間コンクリート、モルタル下地フローリングブロック撤去		木製巾木撤去							塩ビ	2300	手すり、ベビーチェア、ベビーベッド、オストメイト ビクトサイン
	改修後	土間コンクリート金こて新設の上トイレ用LVS t=2.0		LVS立上		LGS下地 PBt=12.5の上 腰：抗菌アミノ化化粧t=3 壁：珪藻土塗り		LGS下地PBt=9.5の上クロス（V）					
第2体育室	改修前	モルタル下地フローリングブロック撤去		木製巾木撤去		モルタル金こてゾラコート吹付 木下地合板t=5.5撤去（木下地は残す）		木下地PBt=9の上RWt=12撤去			塩ビ	3000	ミニキッチン カーテン（遮光3級）
	改修後	モルタル金こて複合フローリングt=13（単板厚3）（県内産栗）		木製巾木（杉）H=100 NP		LGS65形下地PBt=12.5の上 腰：シナ合板t=5.5（目透かし張り）NP 壁：珪藻土塗		LGS下地PBt=9.5の上RWt=12 GWt=100 24K敷込み					
ギャラリー	改修前	モルタル金こて		モルタル金こてVP		モルタル金こてVP		モルタル金こてVP					
	改修後	下地調整の上エポキシ樹脂系薄型塗床材		木製巾木（桧）H=100 NP		発泡ウレタン断熱材吹付t=30 PBt=12.5の上（GL工法）有孔シナ合板（寒冷紗裏貼り）NP		上裏：木下地構造用合板t=9の上桧上桧板張り（本実目透かし）t=12NP					
階 段 室	改修前	モルタル金こて塗床撤去（モルタル共）		モルタル金こてVP		モルタル金こてゾラコート吹付塗膜全面除去（RA種）		木下地PBt=9VP撤去			塩ビ	2700	木製手すりφ35（市販品）
	改修後	モルタル金こて下地複合フローリング直貼りt=13（単板厚3）（県内産栗）		ビニル巾木H=60 ササラビニル巾木		外壁面：発泡ウレタン断熱材吹付t=20PBt=12.5（GL工法）の上E2（継目処理） 内部：LGS50形下地PBt=12.5の上E2（継目処理）		LGS下地化粧PBt=9.5 GWt=100 24K敷込み					
物 置	改修前	モルタル下地フローリングブロック撤去		木製巾木撤去		モルタル金こてゾラコート吹付		木下地PBt=9VP撤去			塩ビ	2700	木製棚
	改修後	モルタル金こてLVS t=2.0		ビニル巾木H=60		外壁面：発泡ウレタン断熱材吹付t=20PBt=12.5（GL工法）EP（継目処理） 内部：LGS50形下地PBt=12.5の上EP（継目処理）		LGS下地化粧PBt=9.5 GWt=100 24K敷込み					

凡例	A L C版	軽量気泡コンクリート版	L G S	金属製壁下地 金属製天井下地	クロス（V）	ビニール壁紙 QM-0814程度	D P	耐候性塗料塗り		
	C・B積み	空洞コンクリートブロック積み C種	R W	ロックウール吸音板 NM-8599		ビニール壁紙 NM-0000	E P	合成樹脂エマルジョンペイント塗り	L V S	長尺塩ビシート貼り
	M塗り	モルタル鍍仕上げ	R V－Ⅰ	ラワン合板完全耐水	S O P		G P	つや有合成エマルジョンペイント塗り		
	T貼り	タイル貼り	R V－Ⅱ	ラワン合板高度耐水	N A D		W P	木材保護着色剤塗り		
	T・B貼り	セラゾブロック貼り	P B t＝9. 5	プラスターボード QM-9828	C L	クリヤーラッカー塗り（自然塗料）	N P	自然塗料塗り		※接着剤は全てF☆☆☆☆とする。
	A B板	ケイ酸カルシウム板 NM-8578	P B t＝1 2. 5	プラスターボード NM-8619	U C		E 1	外装薄塗り材E		
		化粧ケイカル板 NM-8579 NM-8577	P B（化）	化粧プラスターボード QM-0524			E 2	内装薄塗り材E		

工事名	北小学校屋内運動場長寿命化改修工事（建築）			
図 名	仕上表			
縮 尺	—	番 号	95	枚の内 13 号
設 計 年 月 日	令和 8 年 6 月			
設 計	有限会社 新井設計事務所	1級建築士 荒井 俊範	大臣登録 第209067号	
高 山 市				

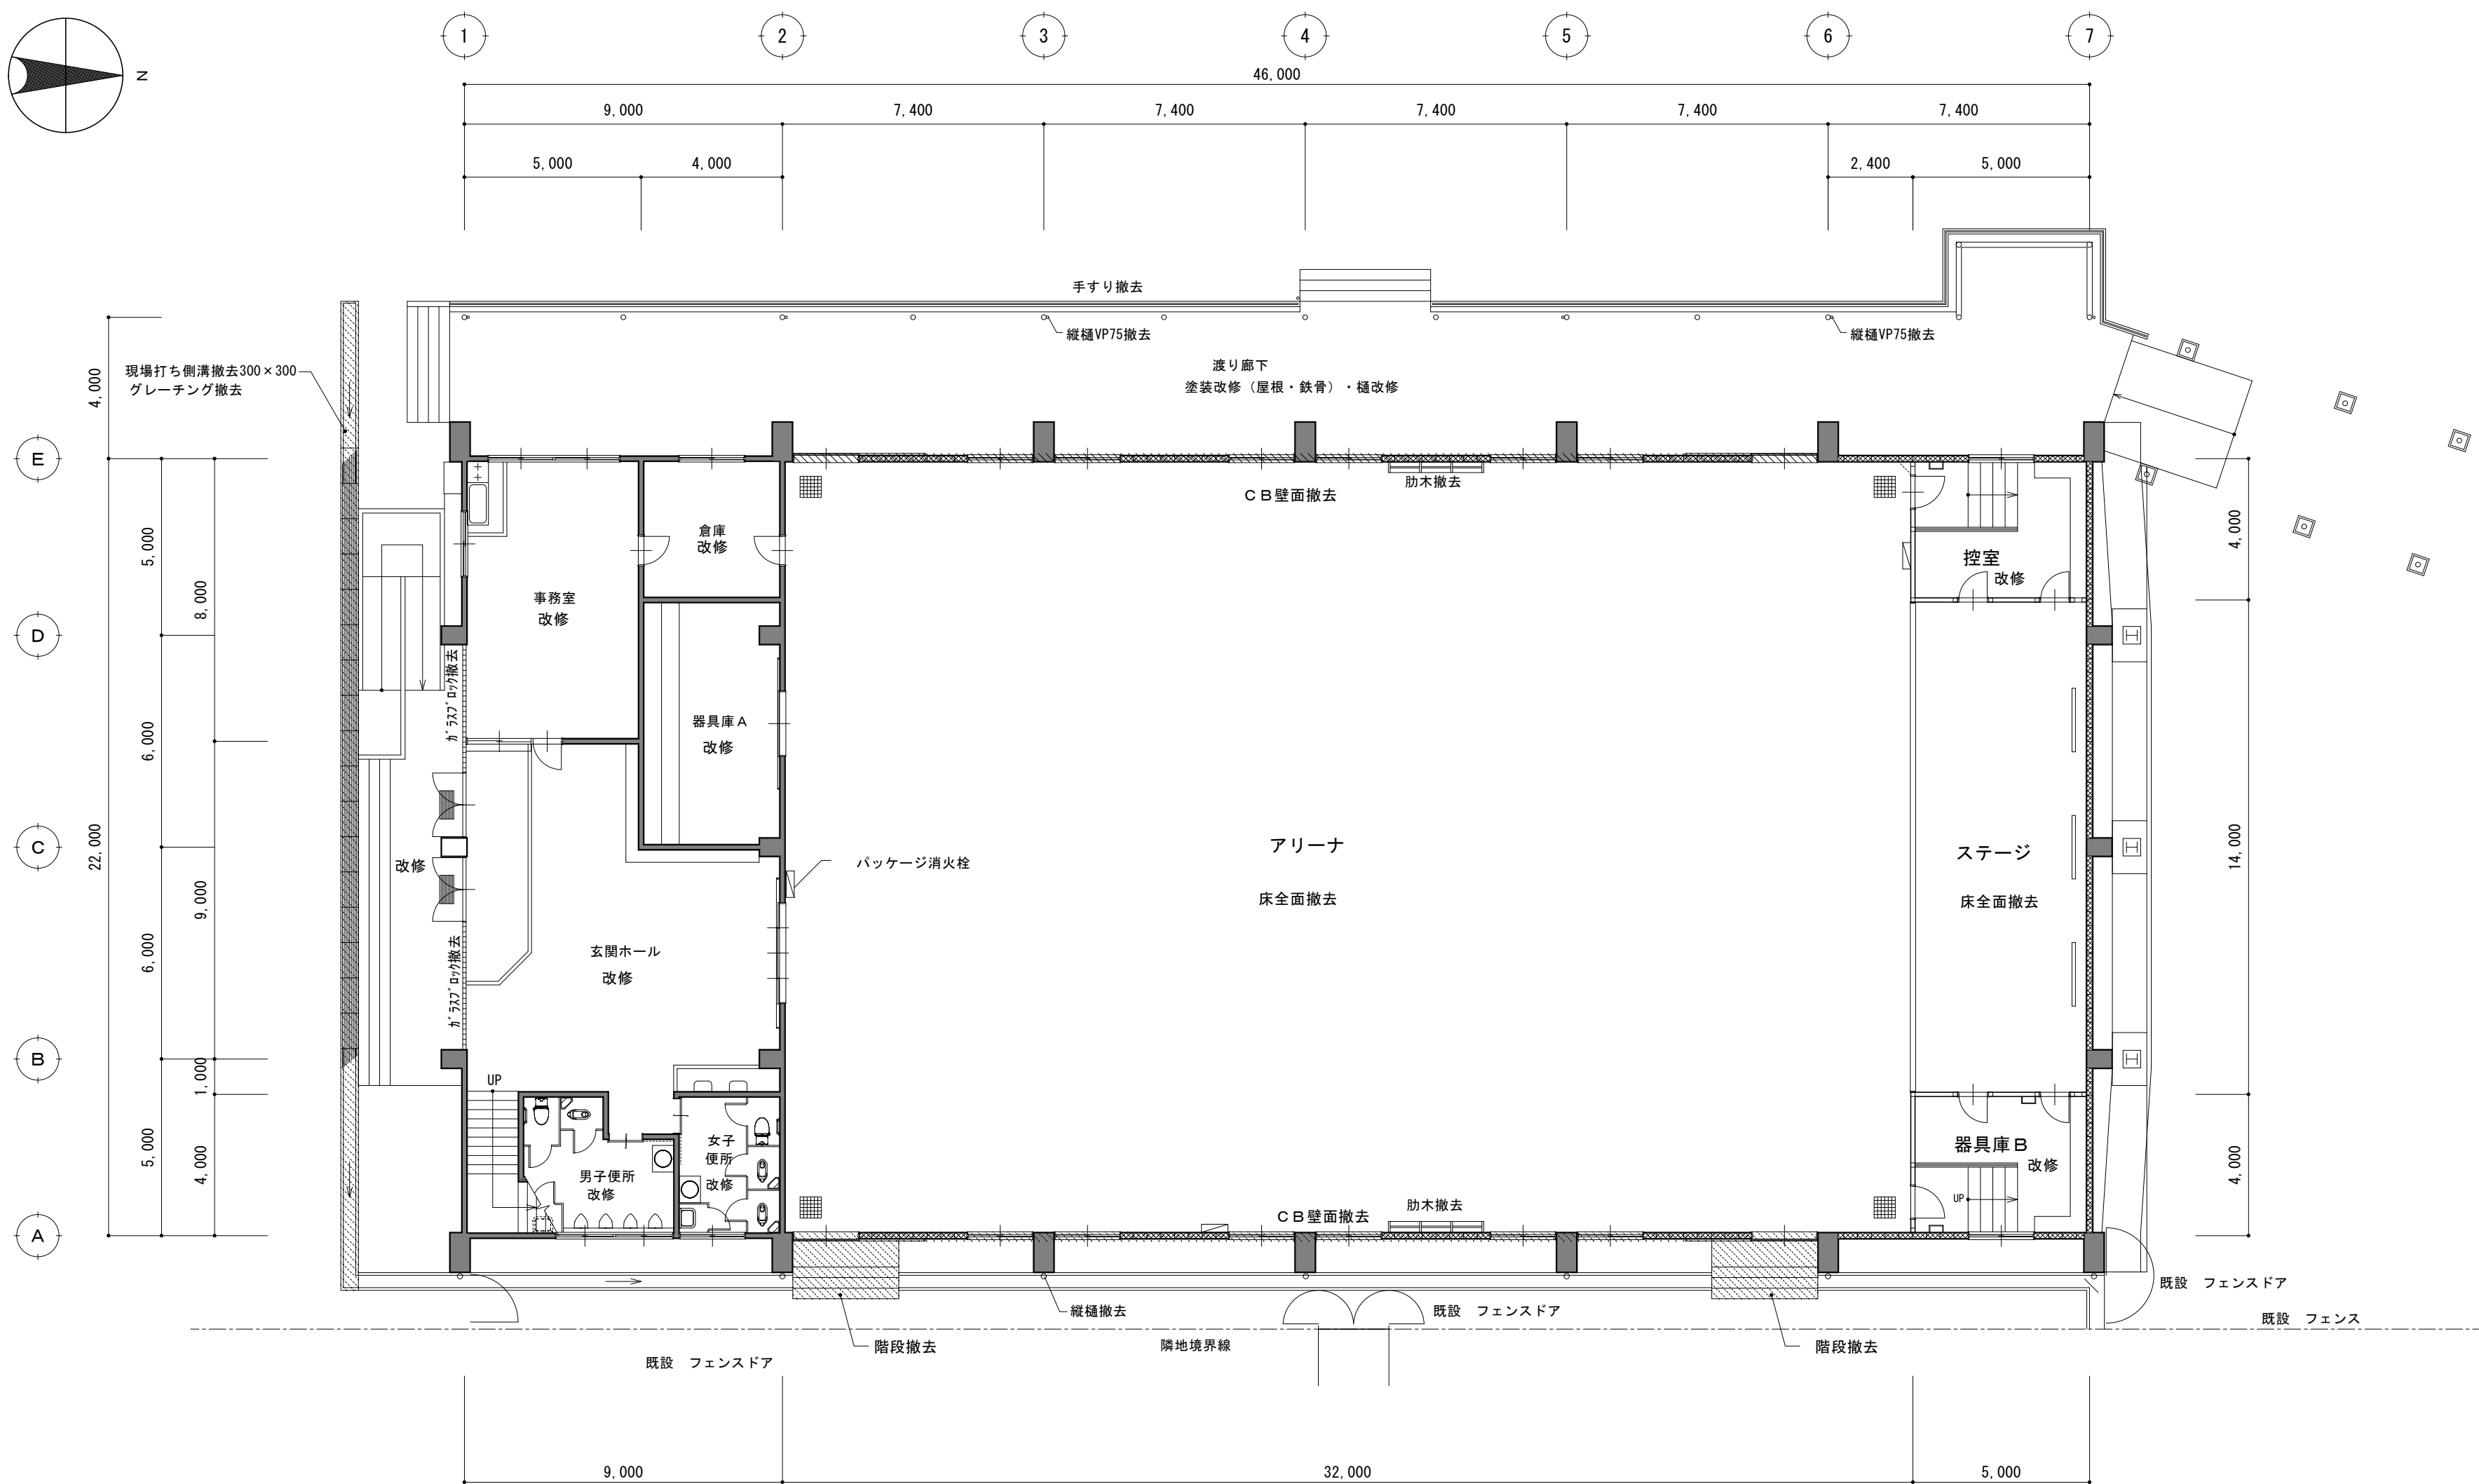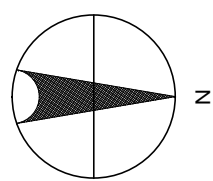


【凡 例】

- コンクリートブロック壁
- RC壁
- 木製壁

改修前 1階平面図 1/150

工事名	北小学校屋内運動場長寿命化改修工事		
図 名	改修前 1階平面図		
縮 尺	1/150	番 号	95 枚の内 14 号
設 計 年 月 日	令和 8 年 6 月		
設 計	有限会社 新井設計事務所	1級建築士 荒井 俊範 大臣登録 第209067号	

高 山 市

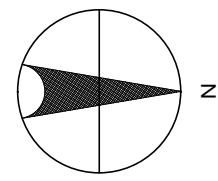

1 2 3 4 5 6 7


E

D

C

B

A


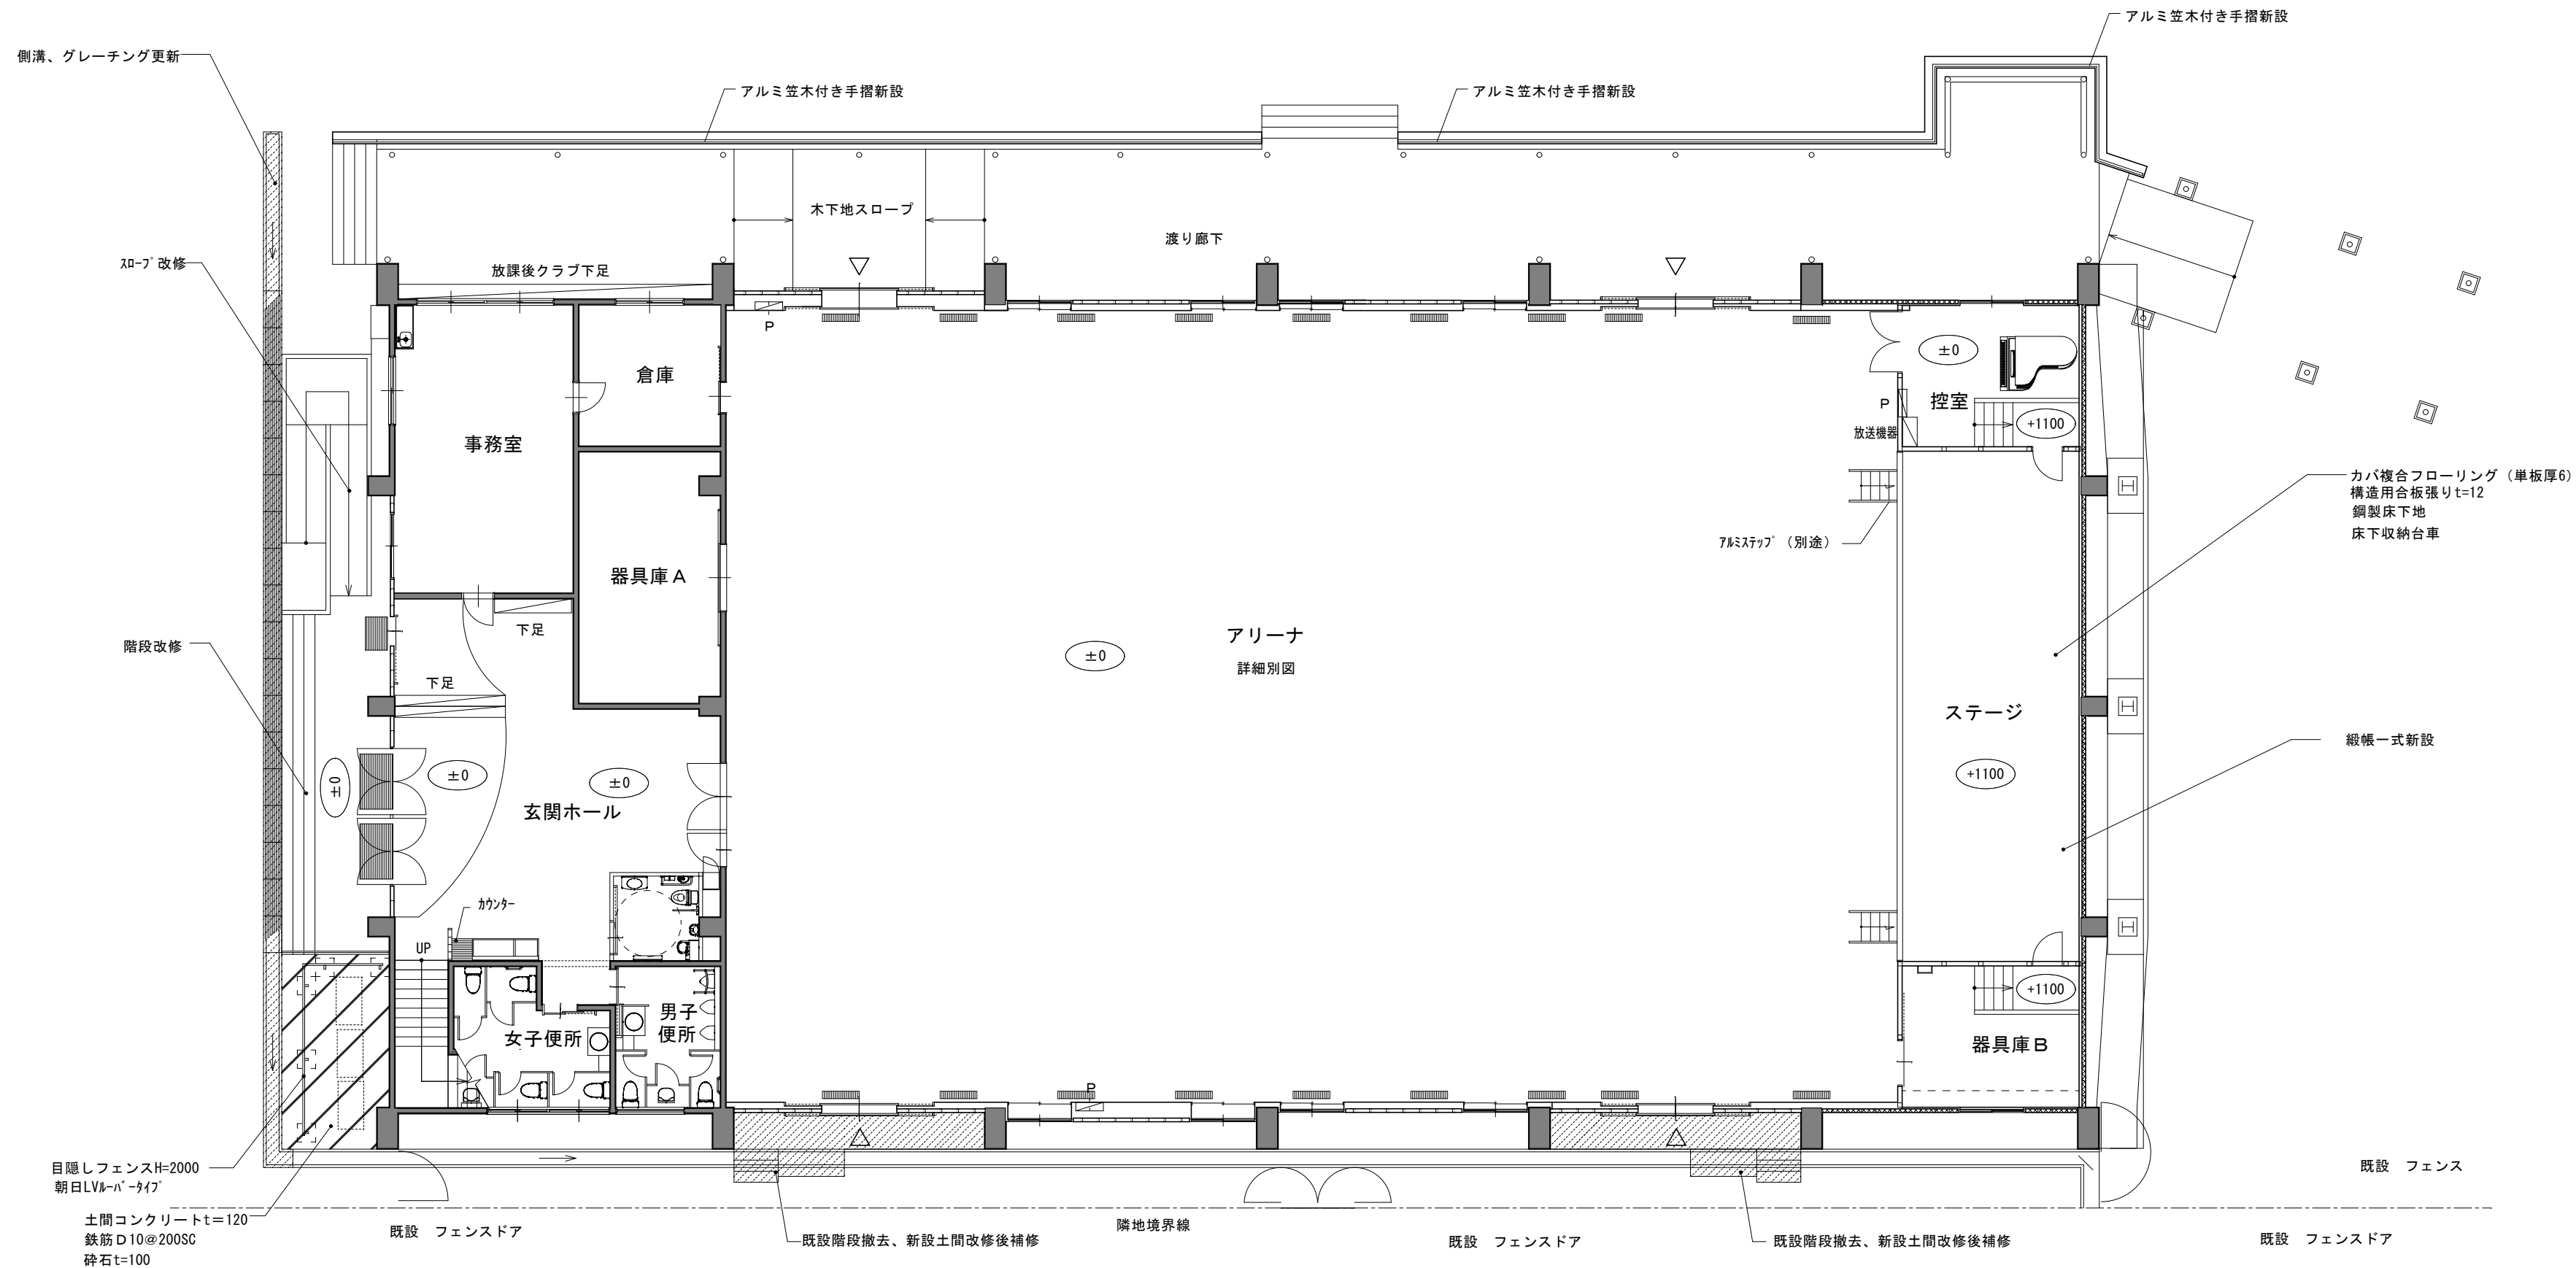


【凡 例】

- 既設 C B t=150 壁
- RC 壁
- 鉄骨筋線下地
- 木製壁
- P 既設パッケージ型消火栓移設

改修後 1階平面図 1/150

工 事 名	北小学校屋内運動場長寿命化改修工事（建築）			
図 名	改修後 1階平面図			
縮 尺	1/150	番 号	95	枚の内 15 号
設 計 年 月 日	令和 8 年 6 月			
設 計	有限会社 新井設計事務所		1級建築士 荒井 俊範 大臣登録 第209067号	
高 山 市				

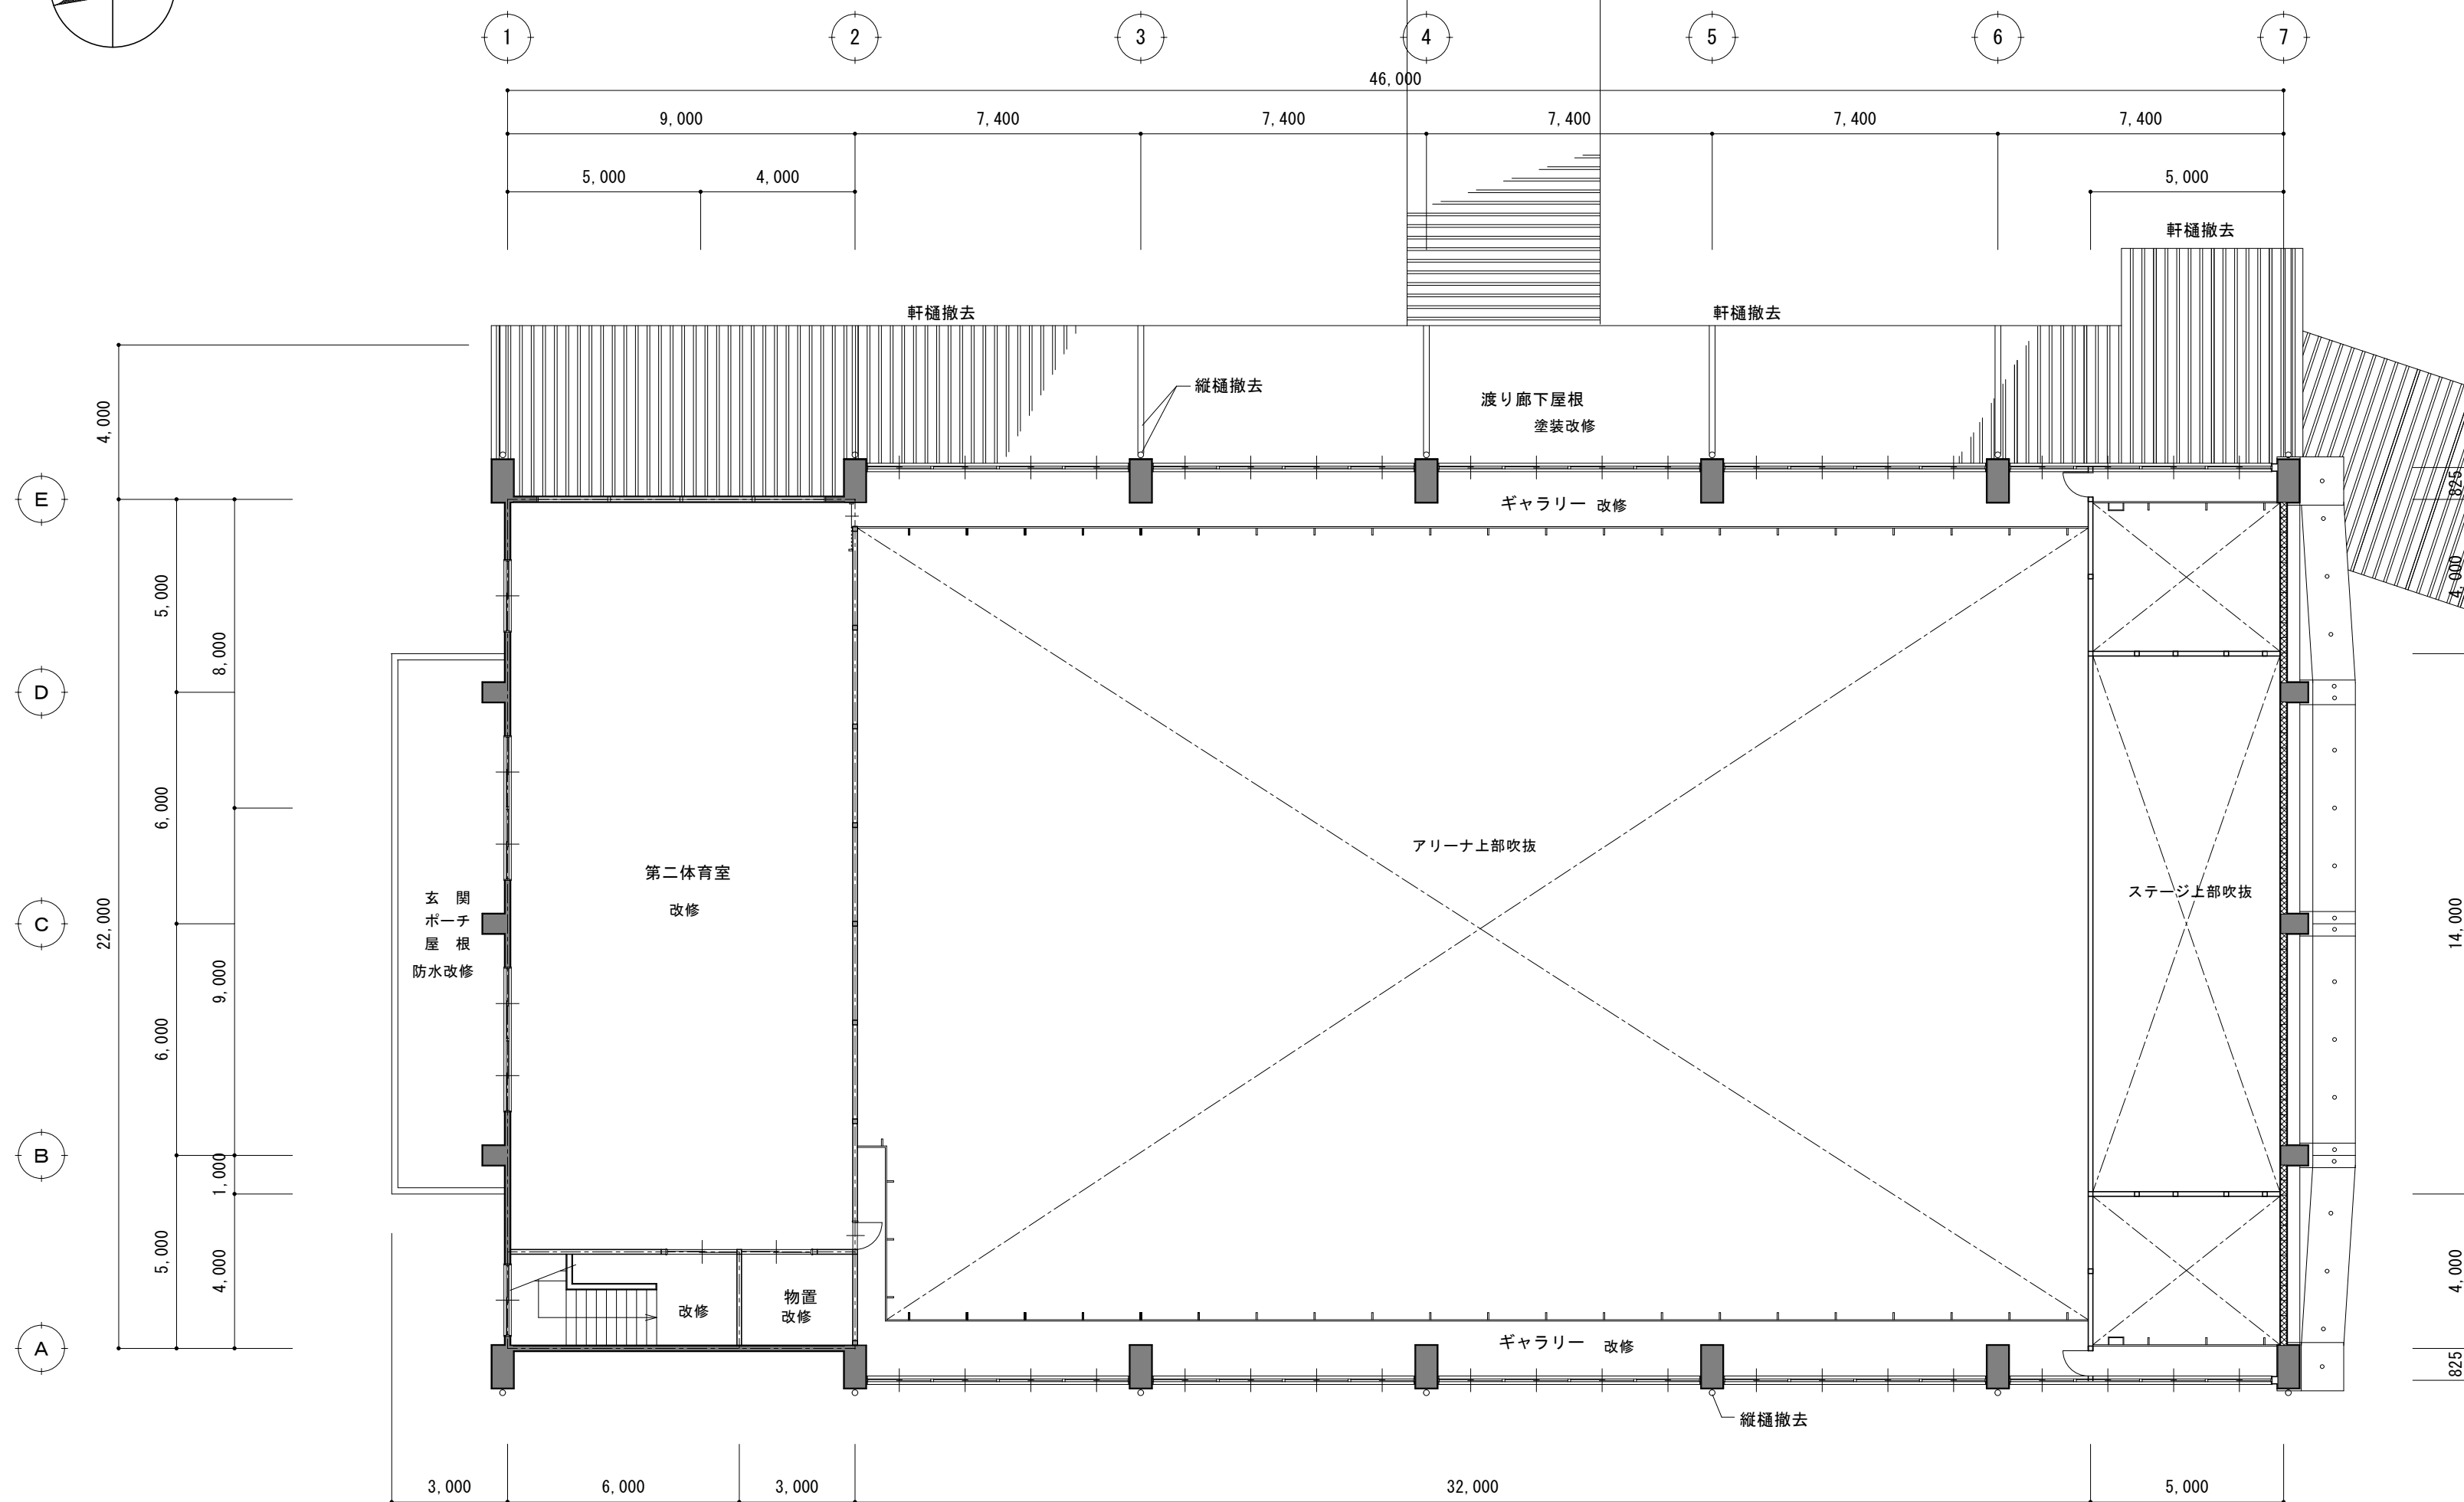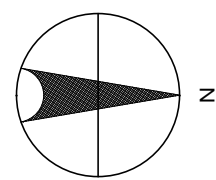




【凡 例】

- コンクリートブロック壁
- RC壁
- 木製壁

改修前 2階平面図 1/150

工事名	北小学校屋内運動場長寿命化改修工事（建築）		
図 名	改修前 2階平面図		
縮 尺	1/150	番 号	95 枚の内 16 号
設 計 年 月 日	令和 8 年 6 月		
設 計	有限会社 新井設計事務所 1級建築士 荒井 俊範 大臣登録 第209067号		

高 山 市

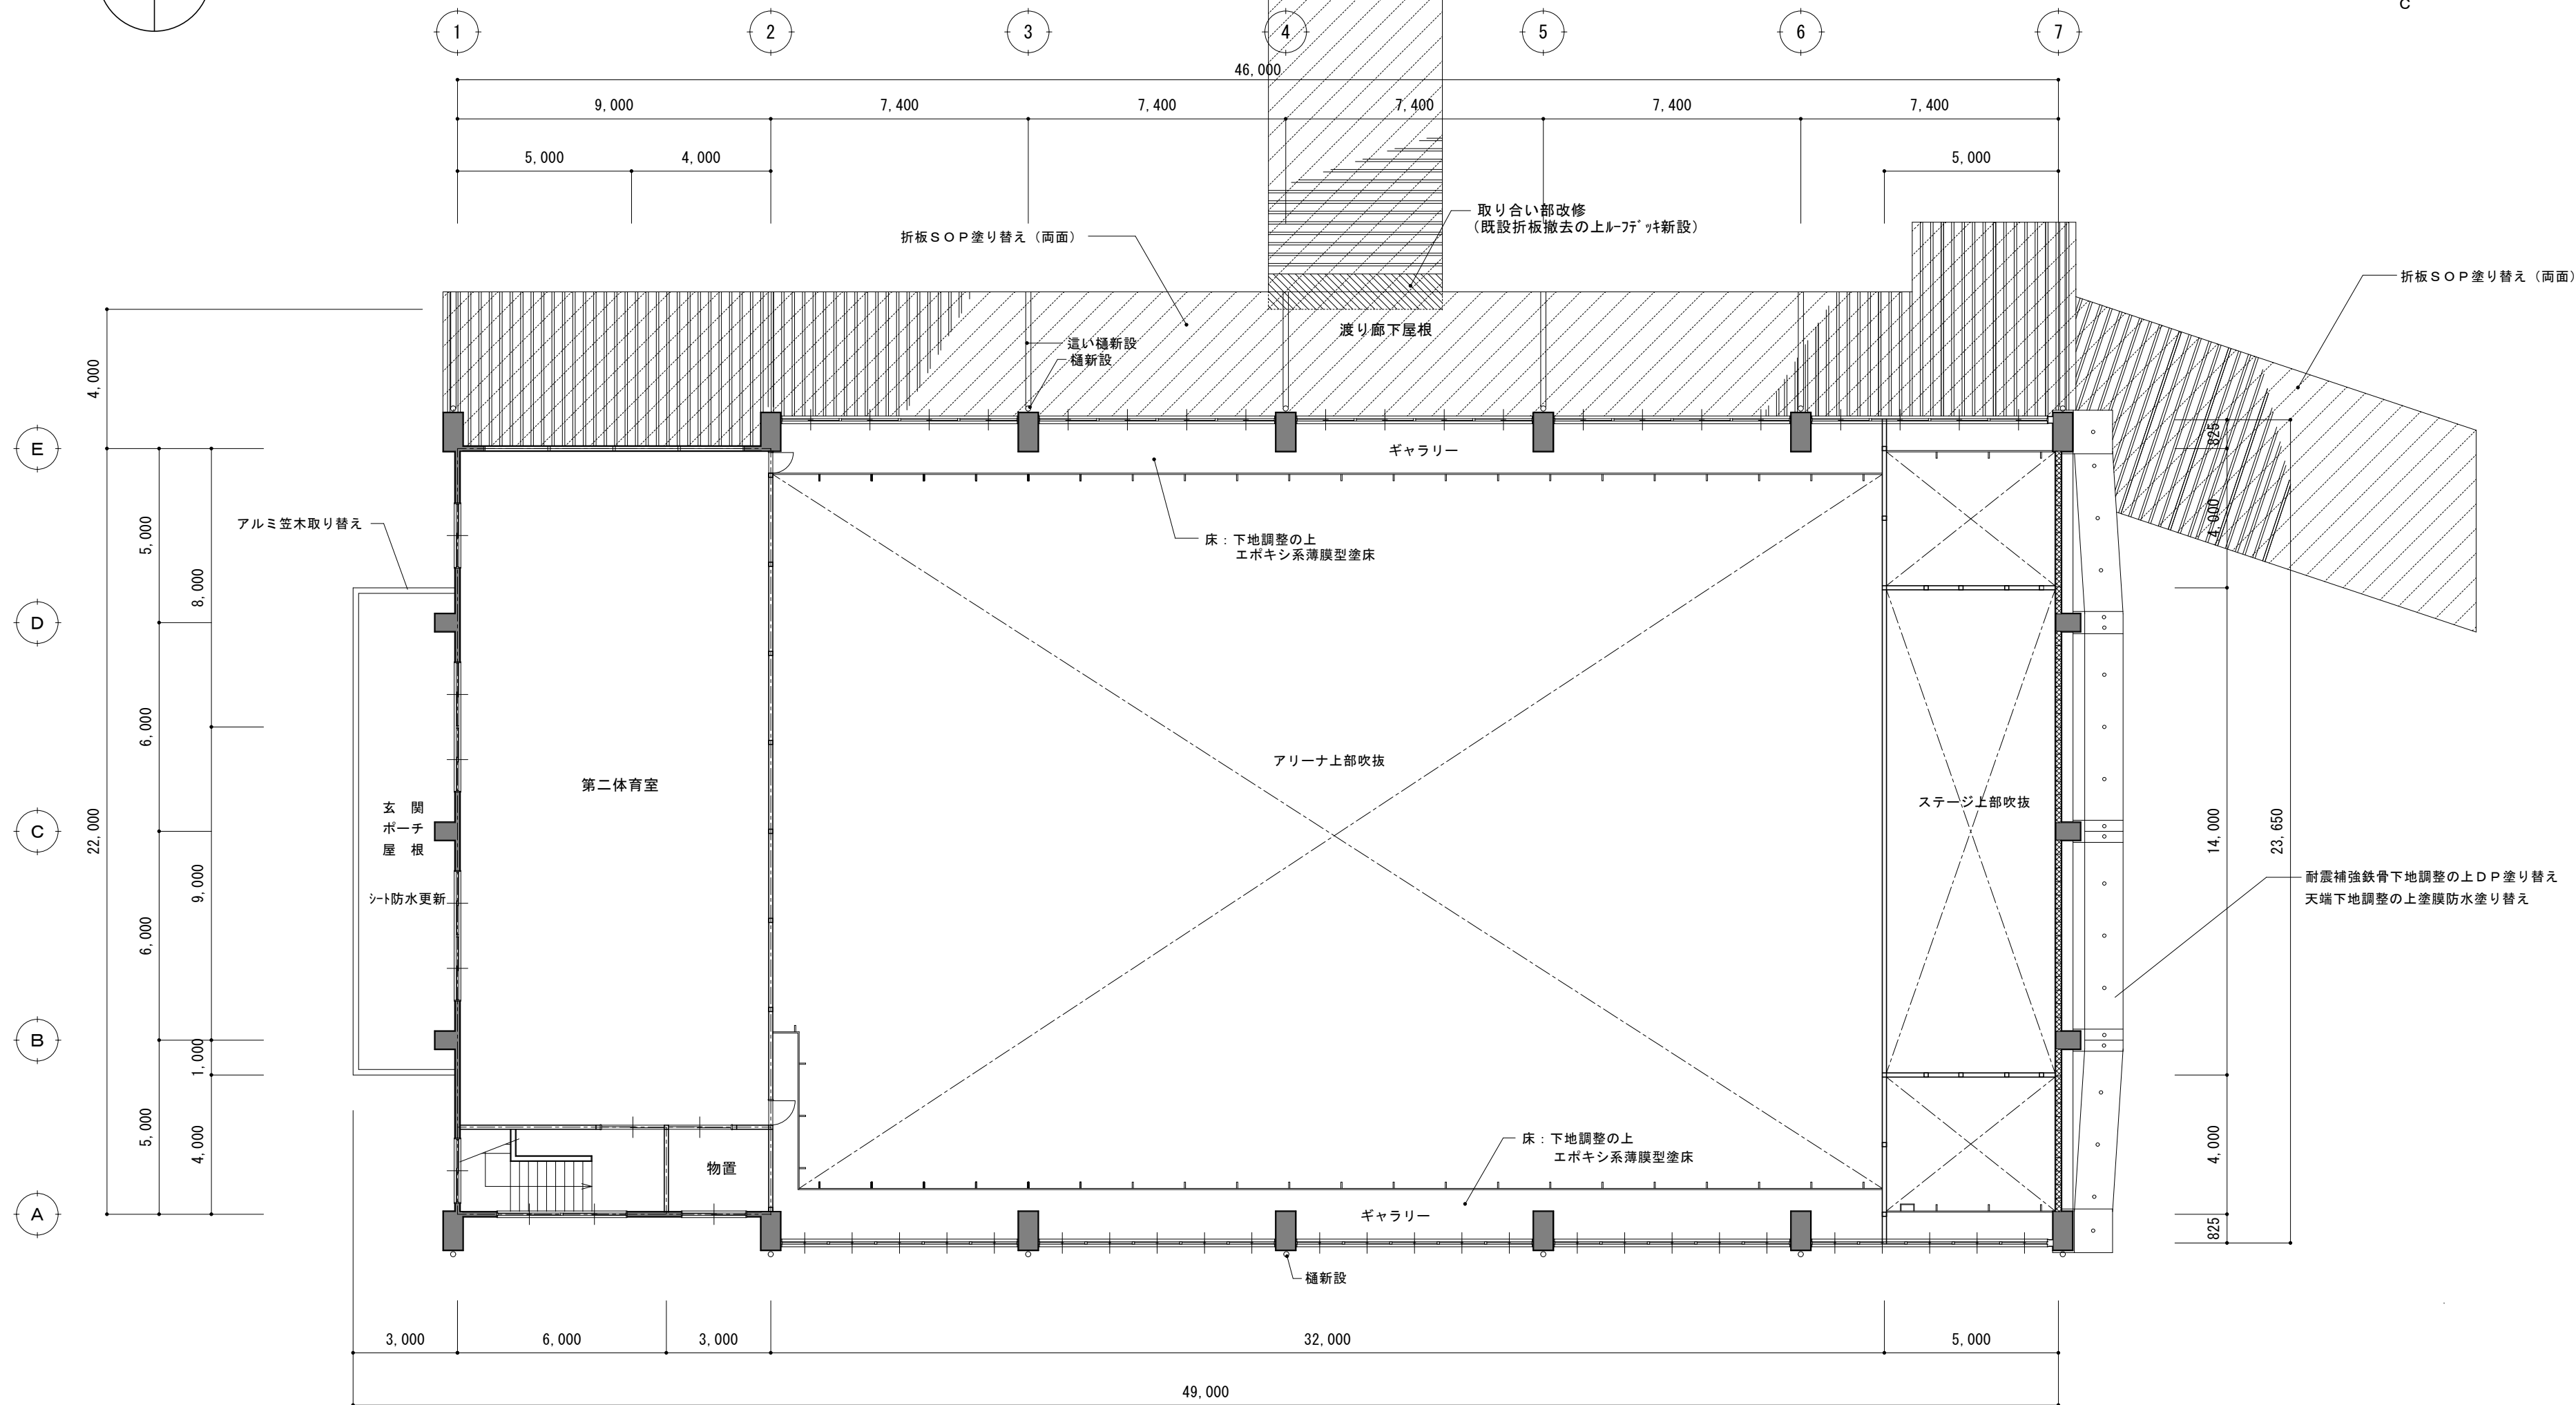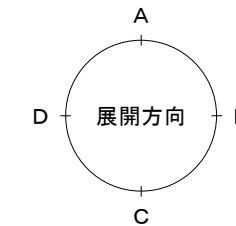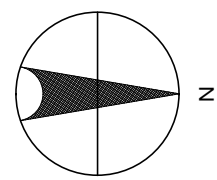


改修後 2階平面図 1/150

【凡 例】

- 既設C B t=150壁
- RC壁
- 木製壁

工事名	北小学校屋内運動場長寿命化改修工事（建築）		
図 名	改修後 2階平面図		
縮 尺	1/150	番 号	95 枚の内 17 号
設 計 年 月 日	令和 8 年 6 月		
設 計	有限会社 新井設計事務所 1級建築士 荒井 俊範 大臣登録 第209067号		
高 山 市			

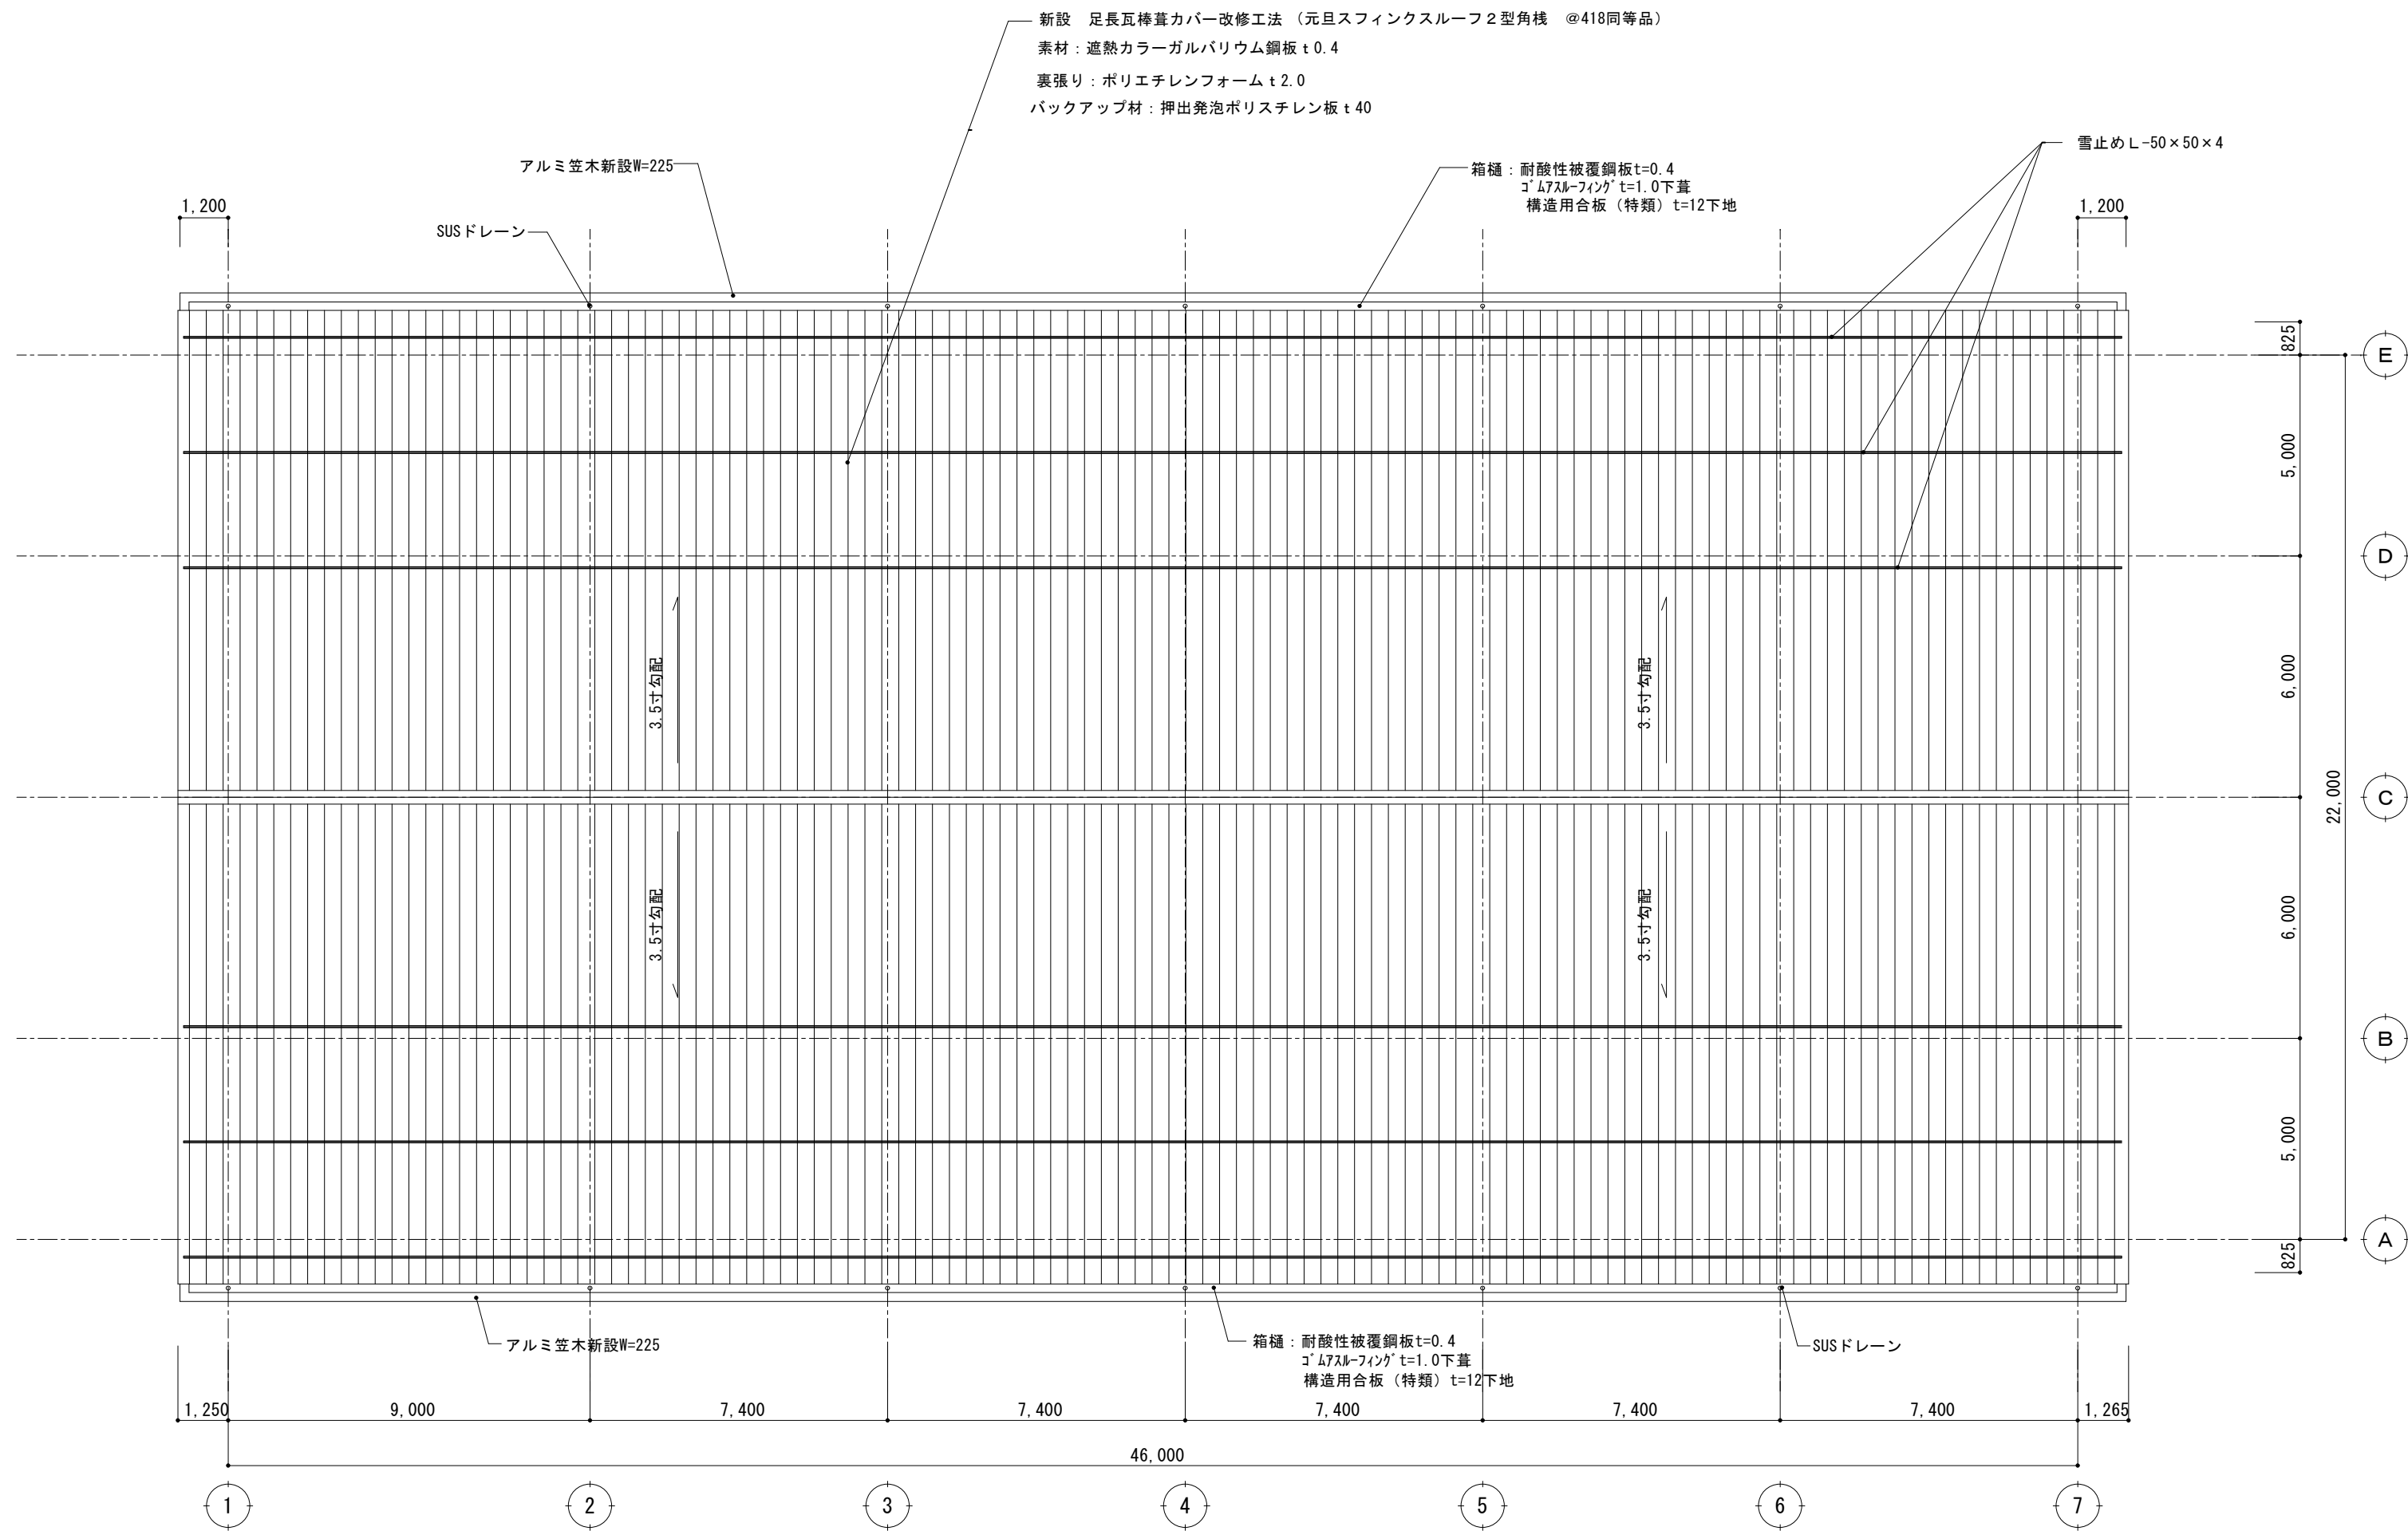


改修後 屋根伏図 1/150


工 事 名	北小学校屋内運動場長寿命化改修工事（建築）		
図 名	改修後 屋根伏図		
縮 尺	1/150	番 号	95 枚の内 18 号
設 計 年 月 日	令和 8 年 6 月		
設 計	有限会社 新井設計事務所	1級建築士 荒井 俊範 大臣登録 第209067号	
高 山 市			




改修前 東立面図 1/200

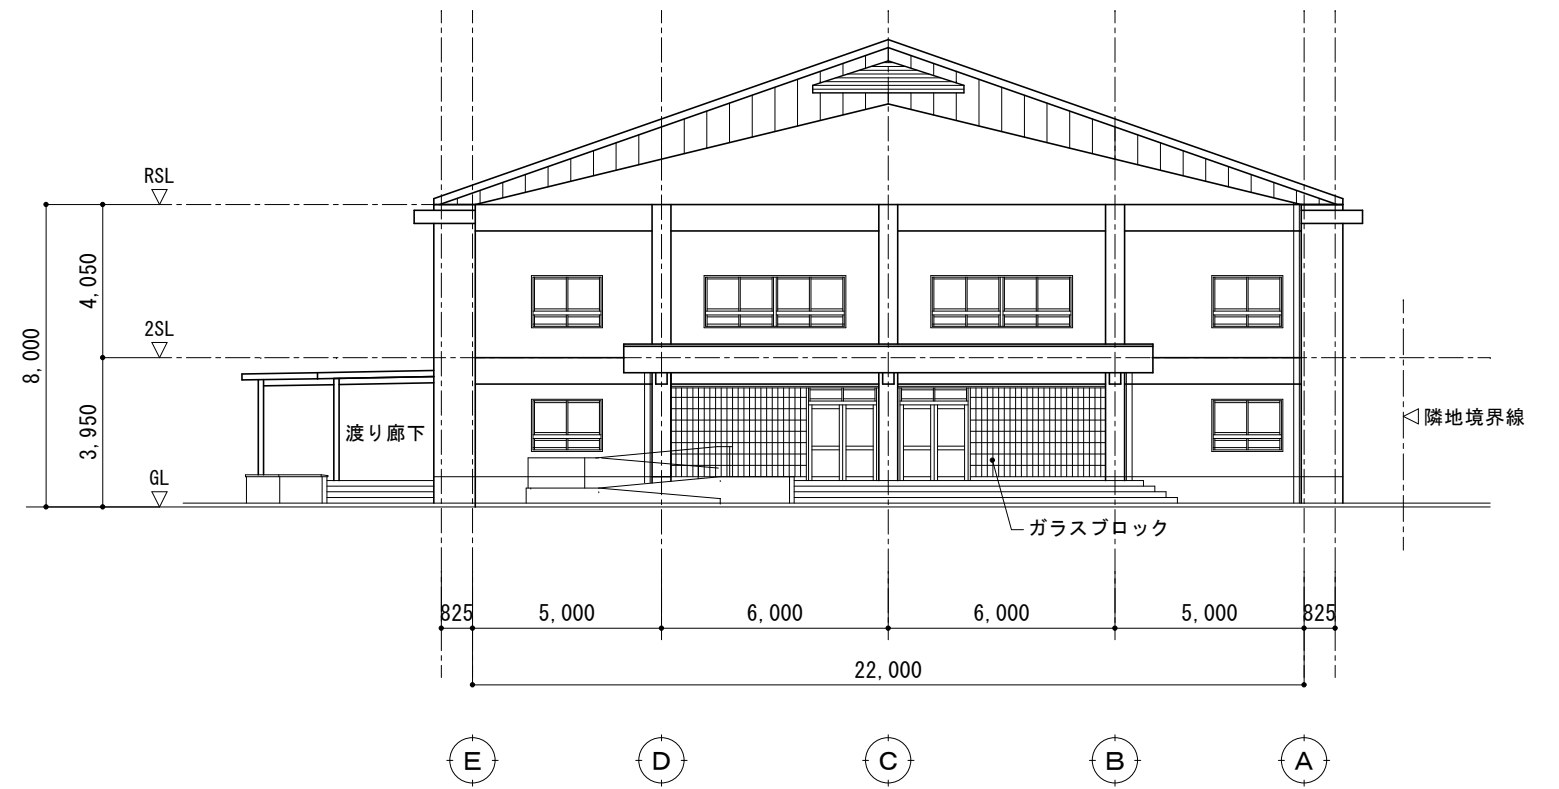

改修前 南立面図 1/200

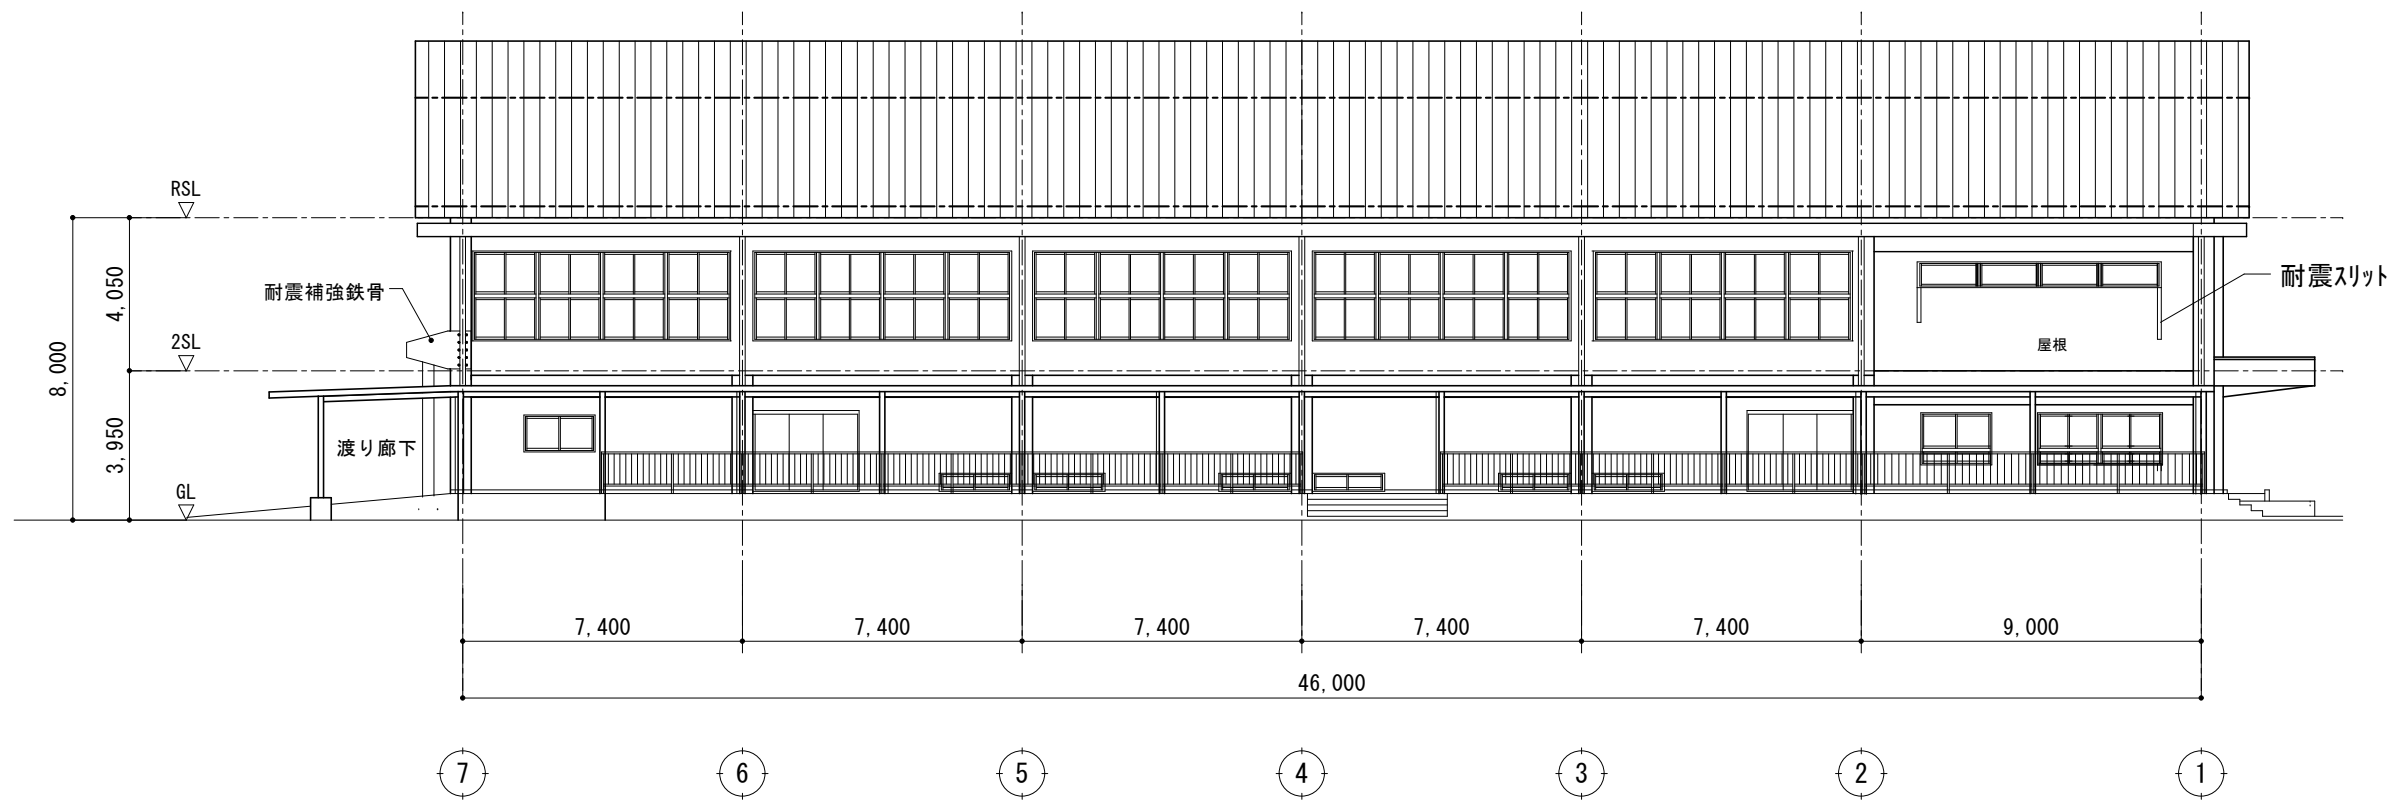


改修前 西立面図 1/200

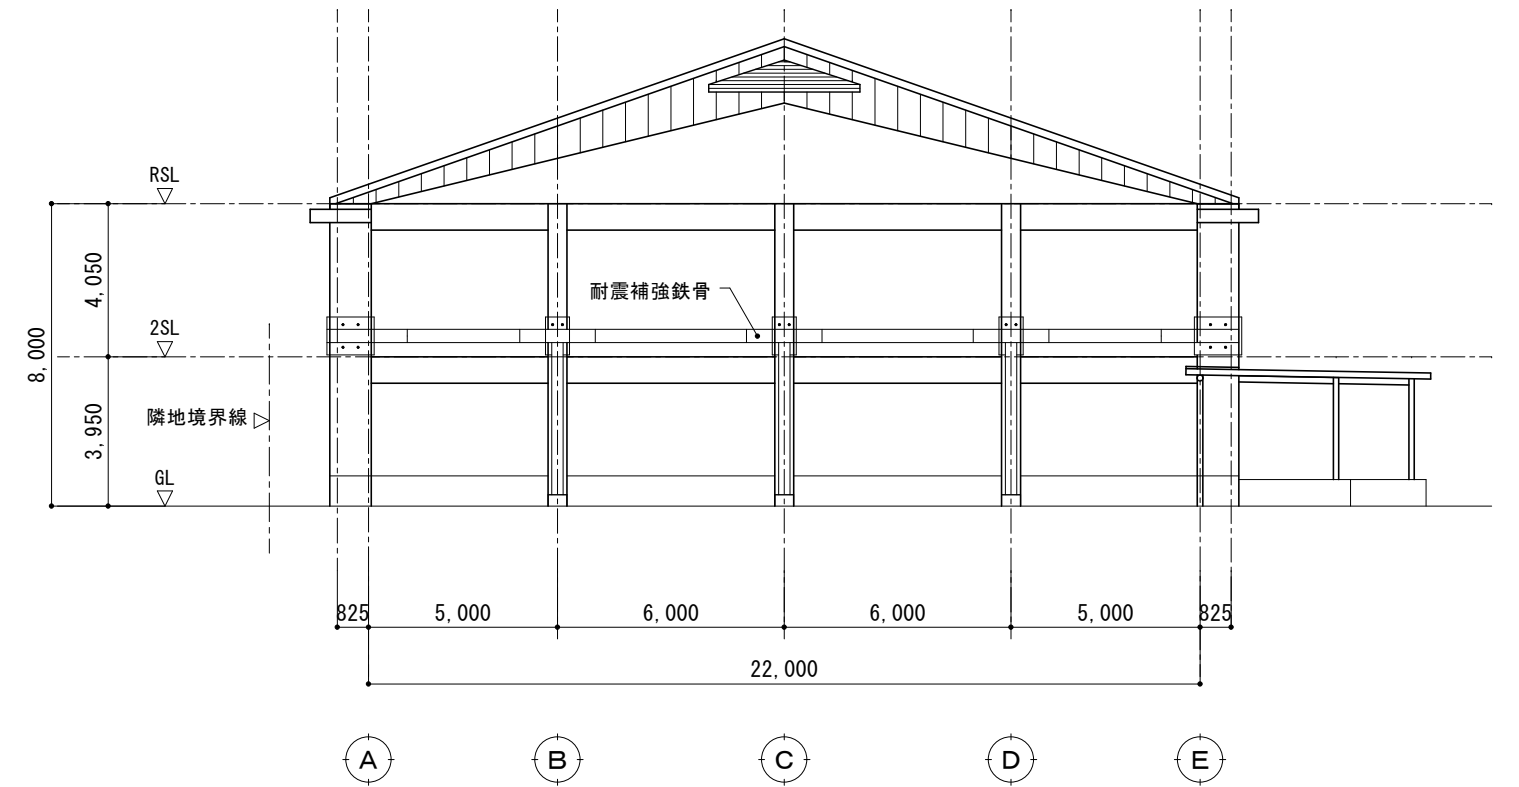


改修前 北立面図 1/200


工事名	北小学校屋内運動場長寿命化改修工事（建築）		
図 名	改修前 立面図		
縮 尺	1/200	番 号	95 枚の内 19 号
設 計 年 月 日	令和 8 年 6 月		
設 計	有限会社 新井設計事務所 1級建築士 荒井 俊範 大臣登録 第209067号		
高 山 市			

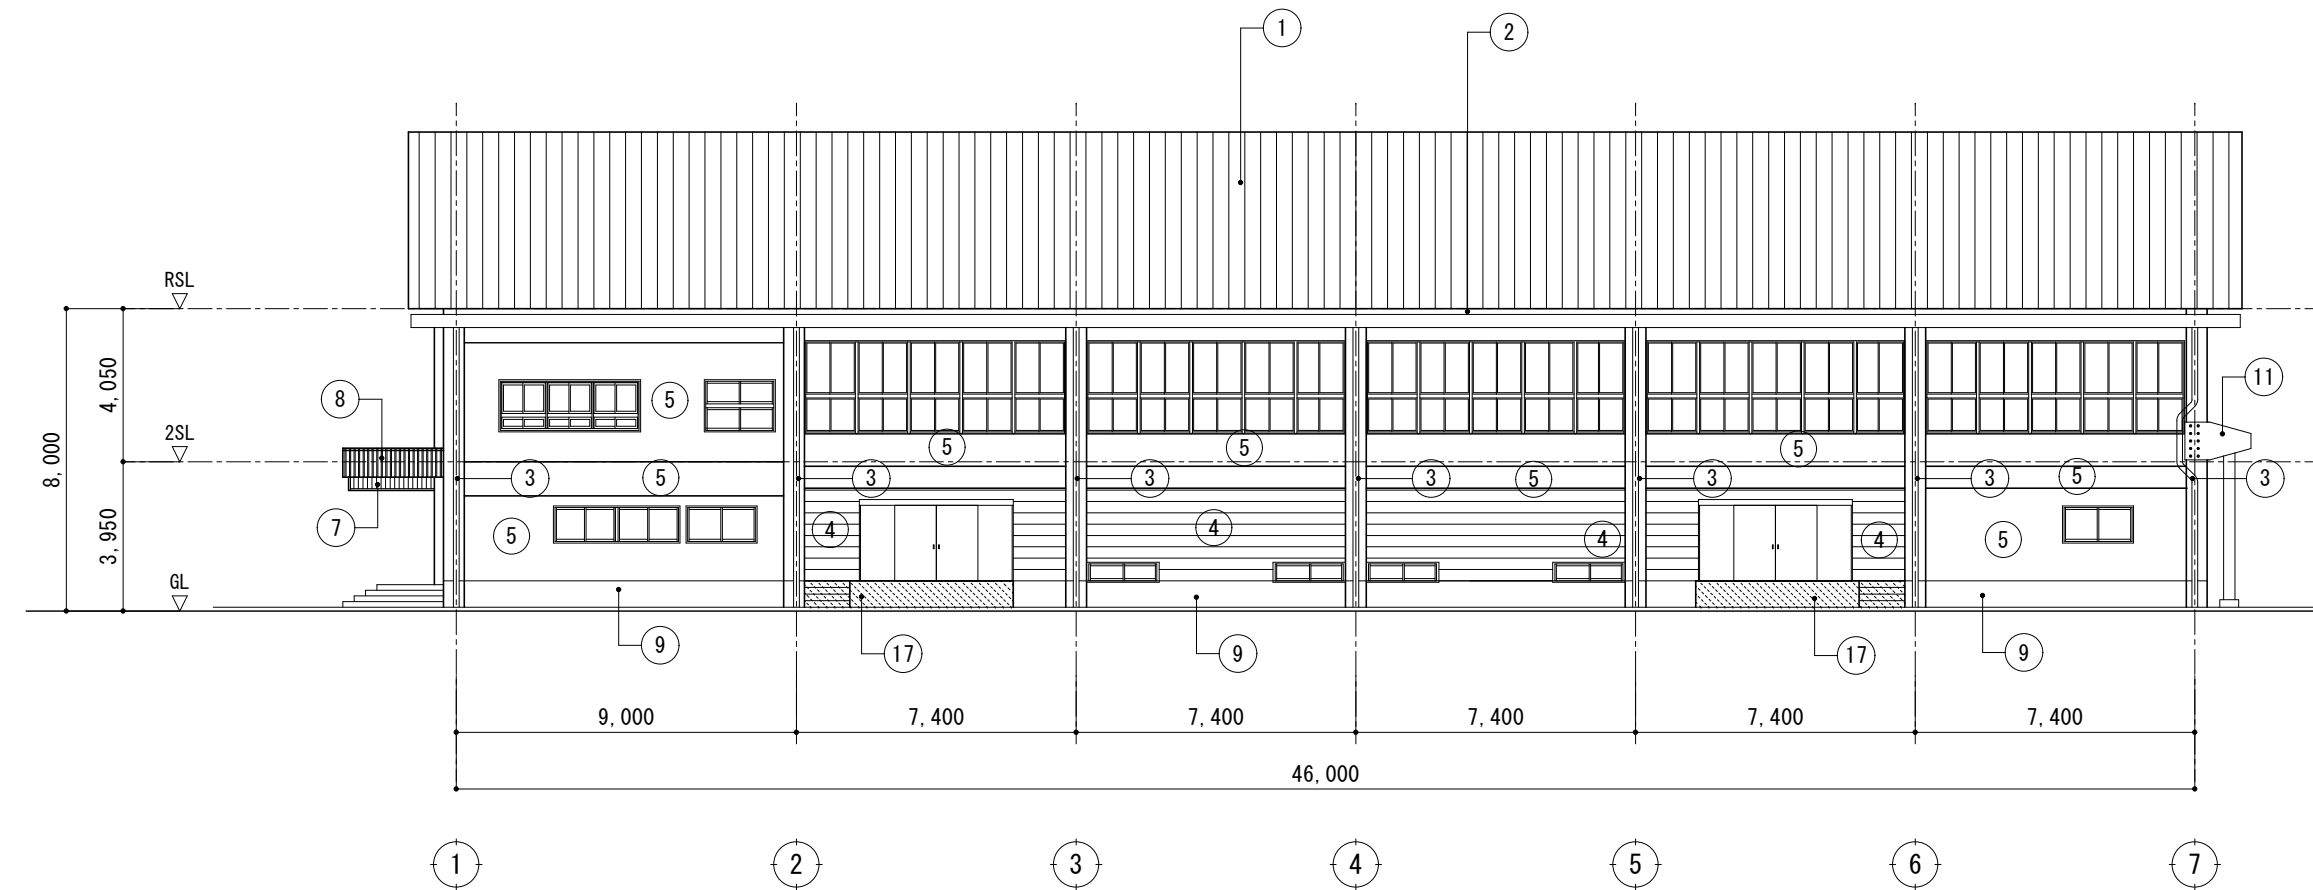


改修後 東立面図 1/200

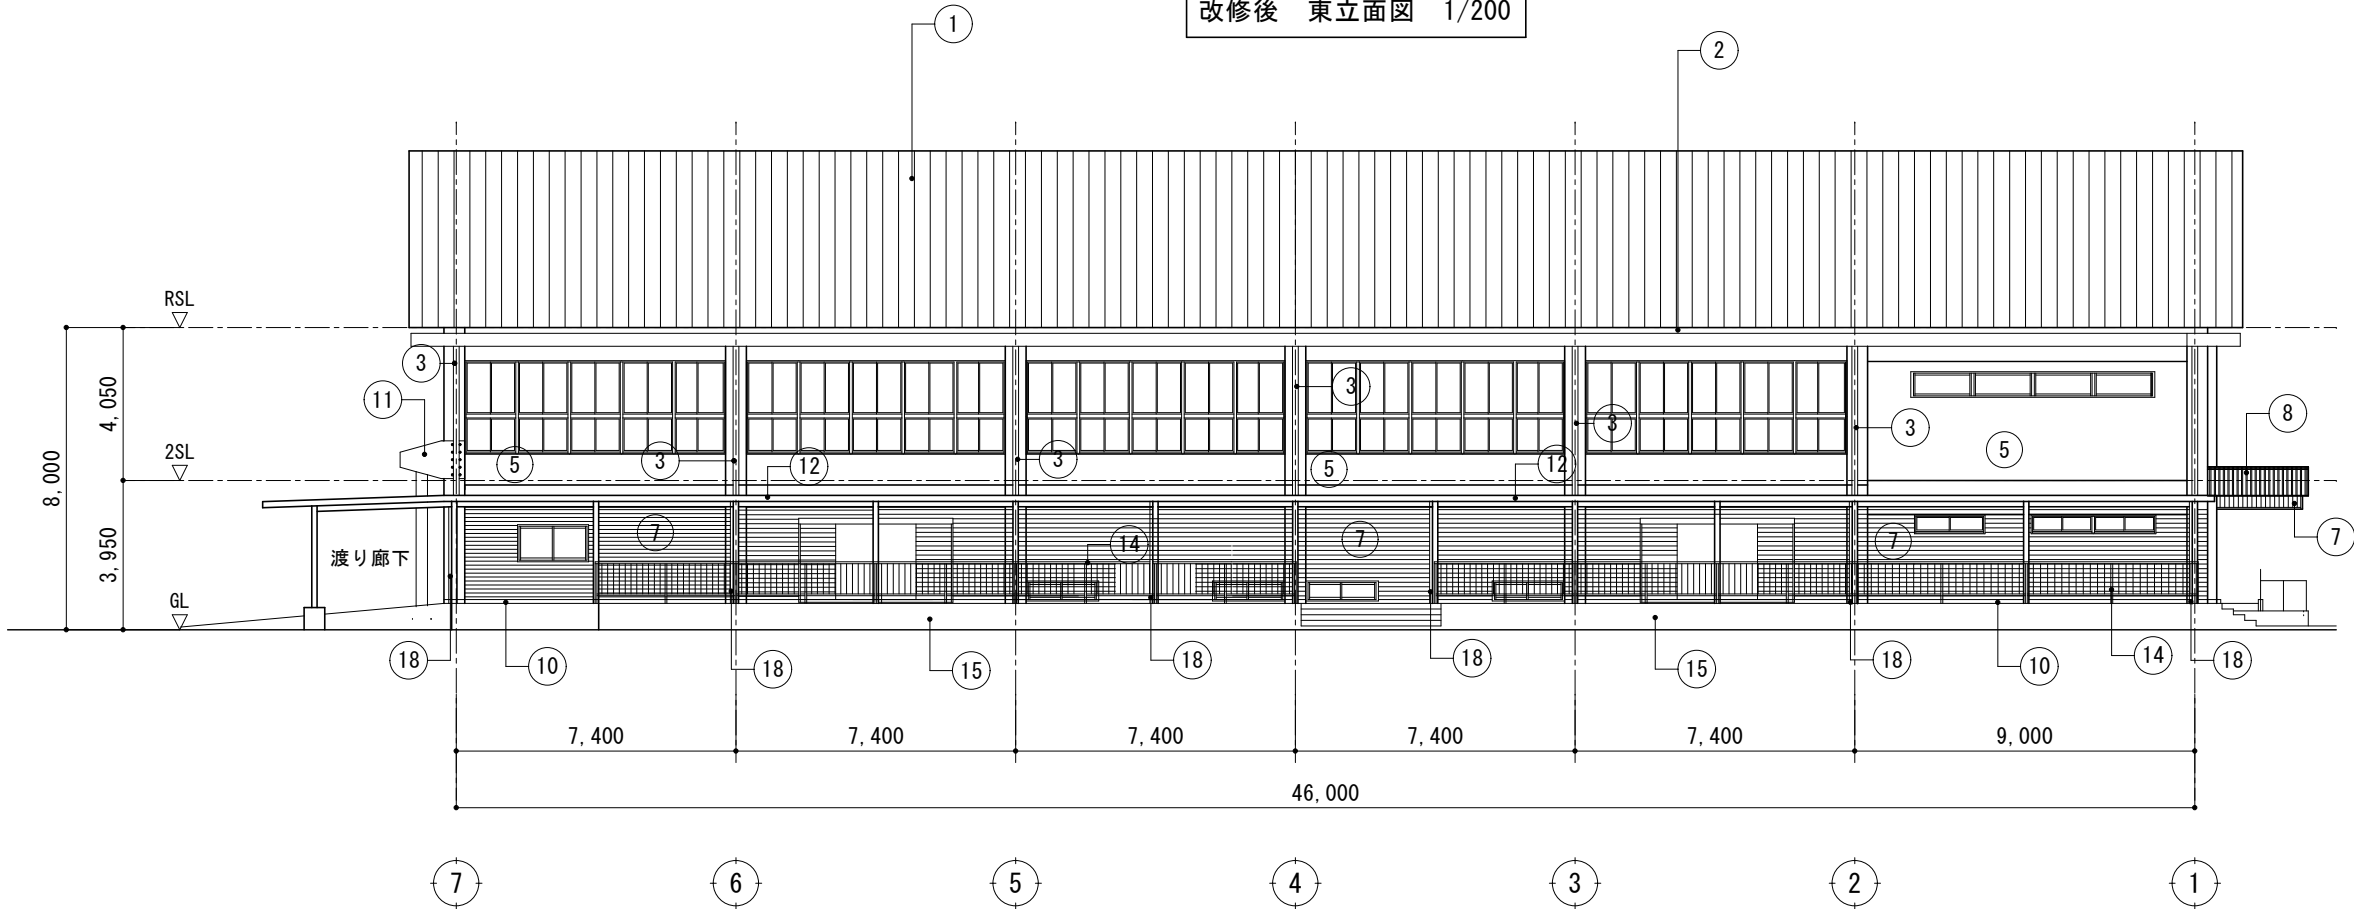

改修後 西立面図 1/200

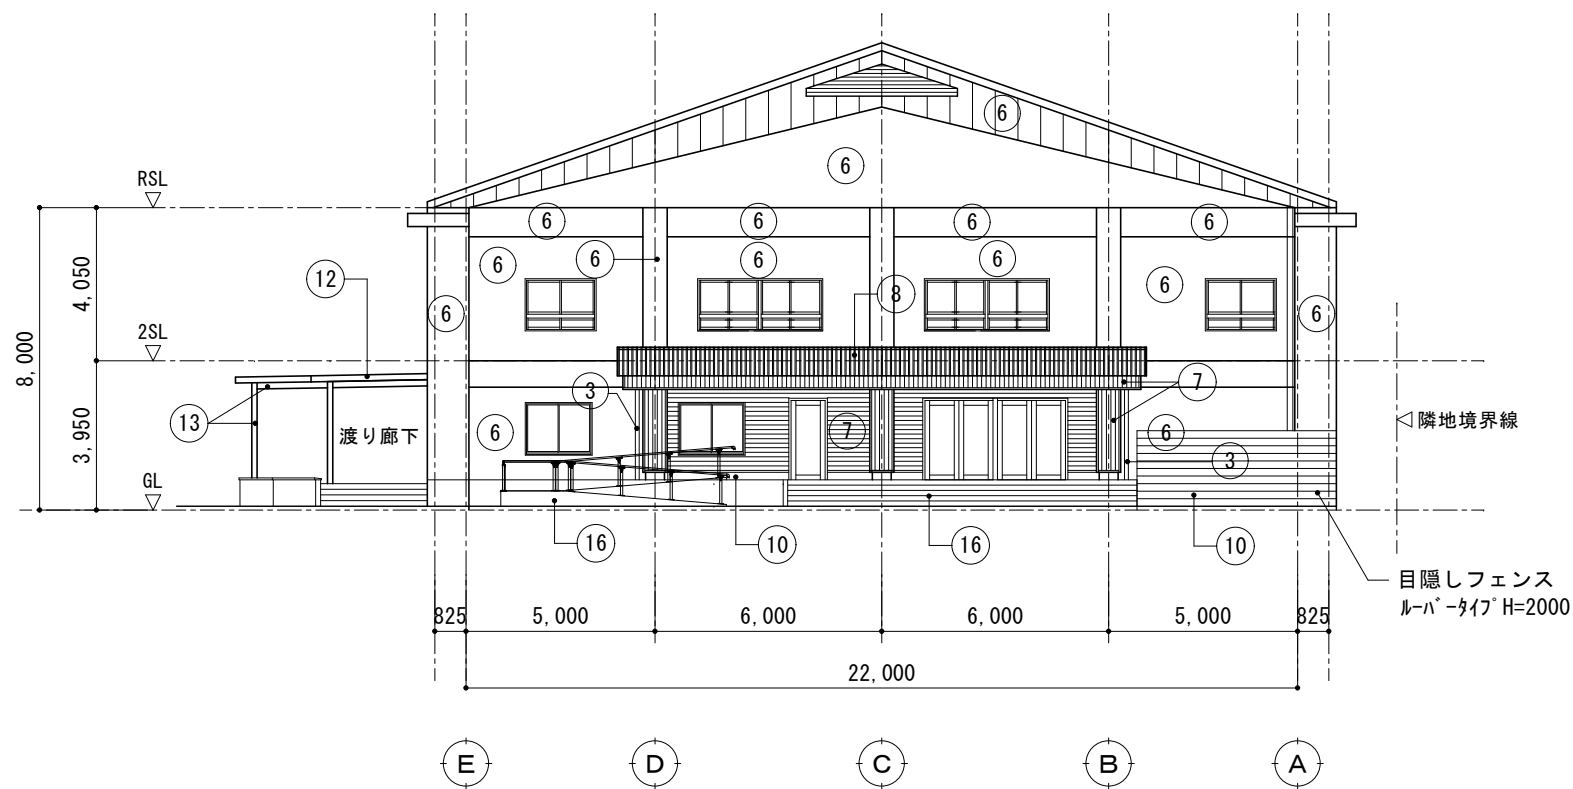


改修後 南立面図 1/200

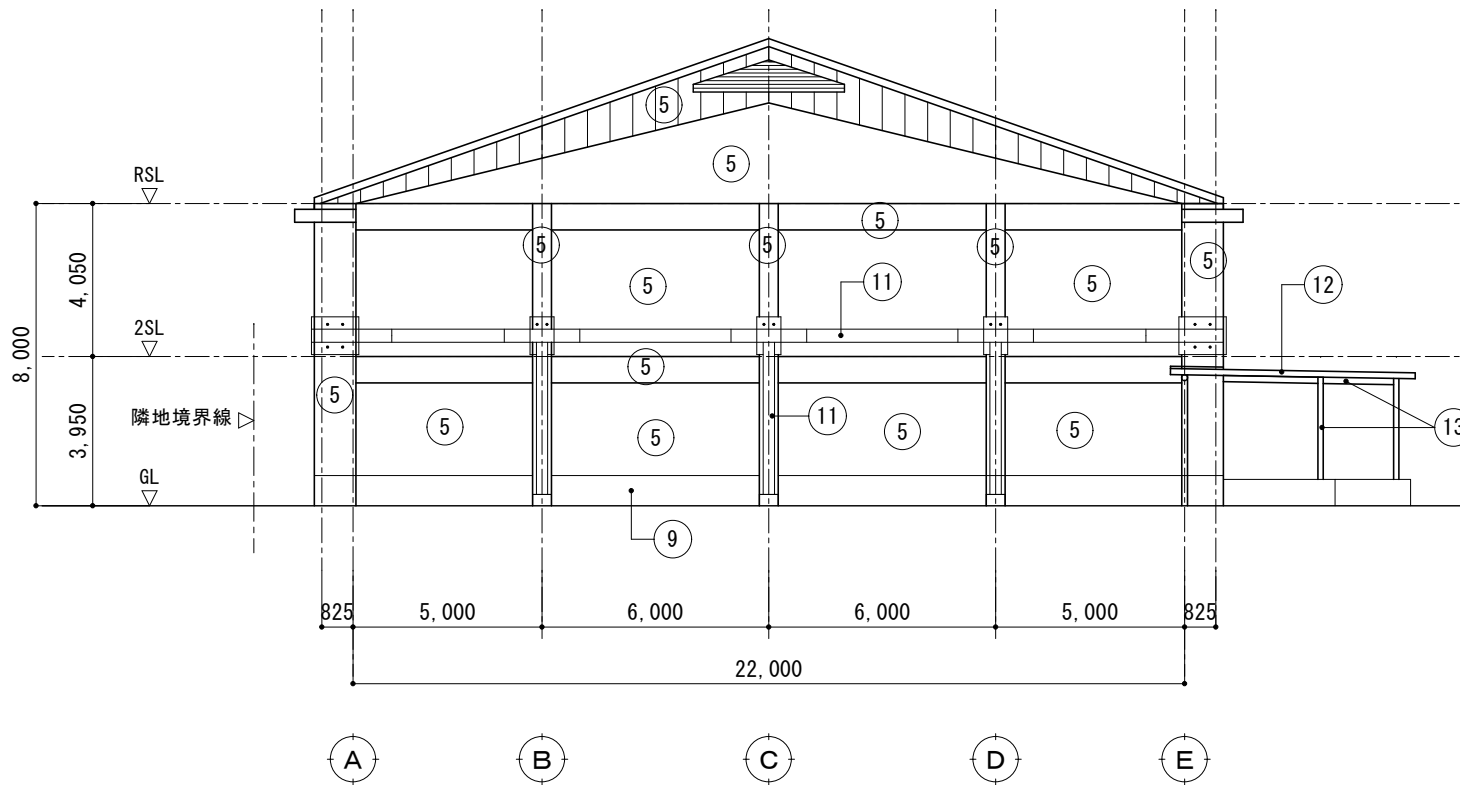

改修後 北立面図 1/200


①	断熱長尺着色がル [®] リウム鋼板瓦葺きt=0.4カバー工法 断熱材t=40 雪止め垂鉛めつきL-50×50×4 (3段)	⑪	耐震補強鉄骨部下地調整の上D P梁天端下地調整の上ウレタン塗膜防水
②	箱樋：既設シート防水、ドレン撤去耐酸被覆鋼板（谷コイル）箱樋、塩どねじ付きドレン	⑫	渡り廊下折板葺下地調整の上SOP塗り替え（裏面共）軒樋：折板用軒樋取り替え
③	既設縦樋撤去 SGPW100AD P新設	⑬	渡り廊下鉄部下地調整RA種の上D P
④	外壁既設C B造壁撤去鉄骨胴縁下地透湿防水シート貼り窯業系サイディング張り	⑭	既設スチール手すり撤去 アルミ笠木付き手摺
⑤	柱・梁型・壁 下地調整の上複層塗材RE	⑮	既設コンクリート腰壁打ち増し改修
⑥	外壁下地調整の上可とう形外装薄塗り材E（骨材着色）低汚染仕様	⑯	既設コンクリート階段、スロープ改修
⑦	鉄骨胴縁下地構造用合板t=9透湿防水シート貼りの上杉板張りt=12（本実目透かし張り）WP	⑰	既設コンクリート階段撤去新設、改修
⑧	木目調アルミルーバー	⑱	渡り廊下縦樋取り替え カラーV P φ75
⑨	巾木用アクリルシリコン樹脂塗料塗り		
⑩	巾木用アクリルシリコン系多彩仕上塗材塗り		

工 事 名	北小学校屋内運動場長寿命化改修工事（建築）		
図 名	改修後 立面図		
縮 尺	1/200	番 号	95 枚の内 20 号
設 計 年 月 日	令和 8 年 6 月		
設 計	有限会社 新井設計事務所 1級建築士 荒井 俊範 大臣登録 第209067号		
高 山 市			

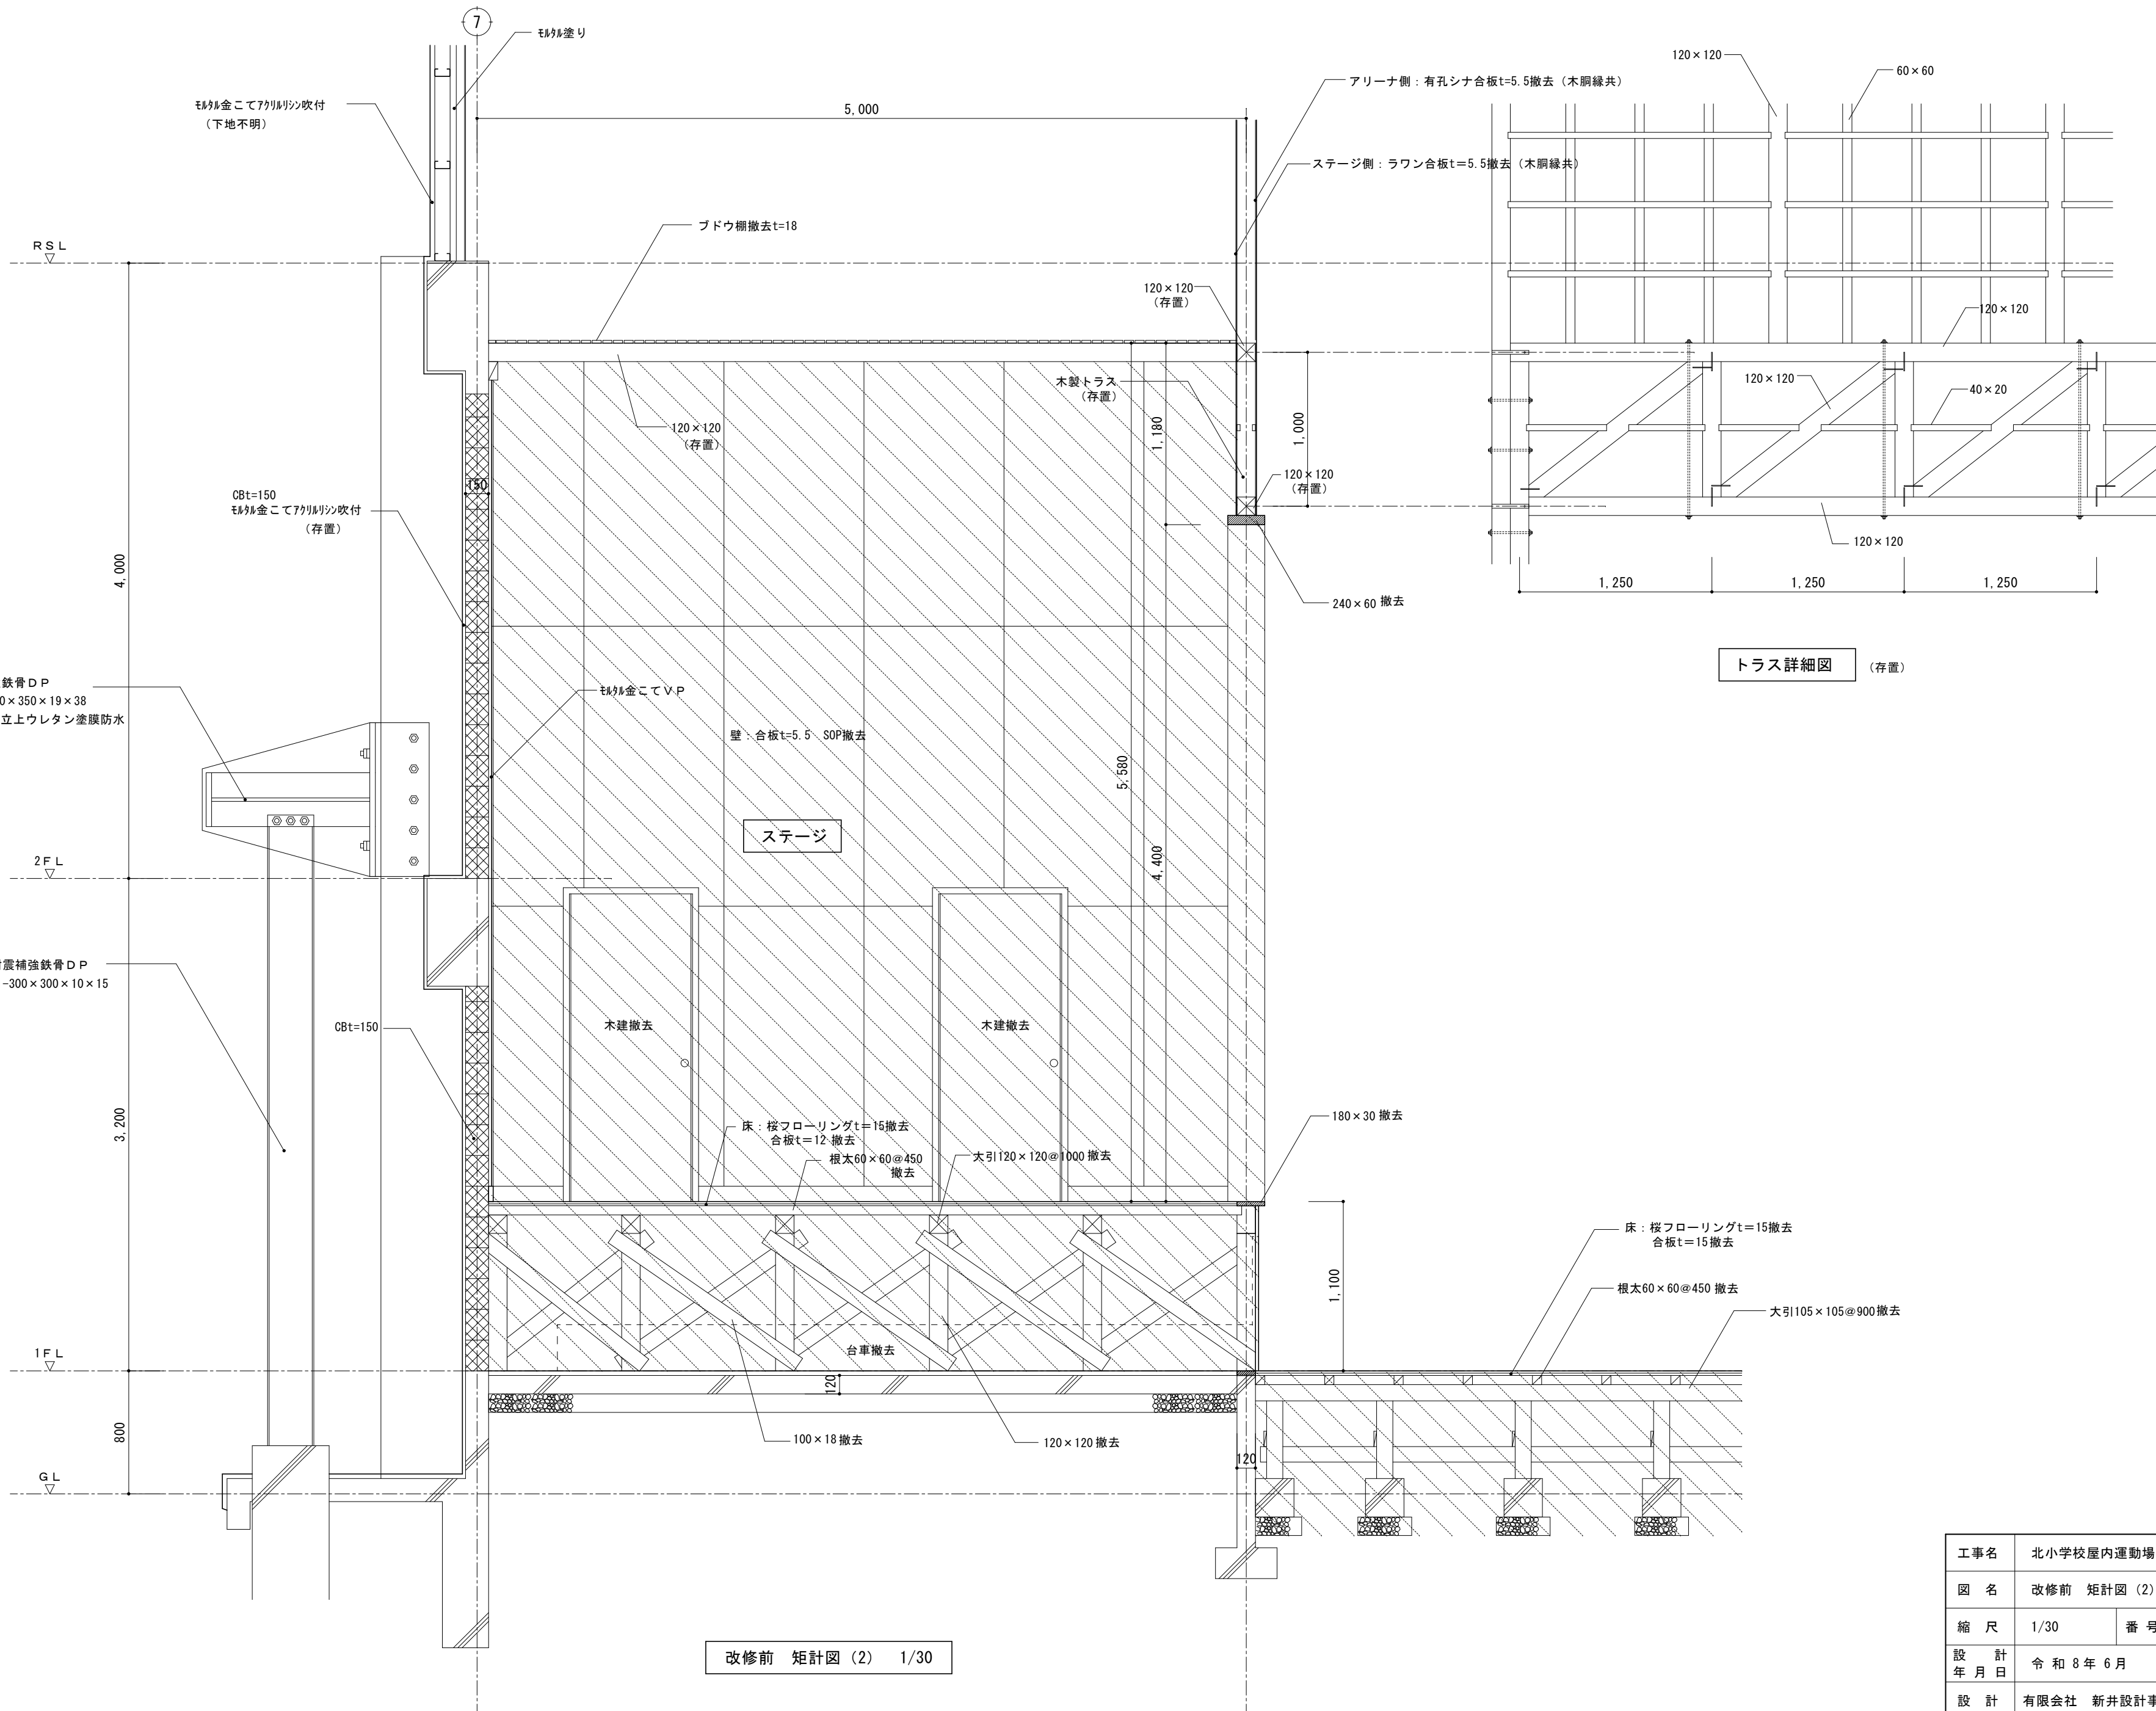

改修前 矩計図 (2) 1/30

工 事 名	北小学校屋内運動場長寿命化改修工事（建築）		
図 名	改修前 矩計図（2）		
縮 尺	1/30	番 号	95 枚の内 23 号
設 計 年 月 日	令 和 8 年 6 月		
設 計	有限会社 新井設計事務所	1級建築士 荒井 俊範 大臣登録 第209067号	
高 山 市			

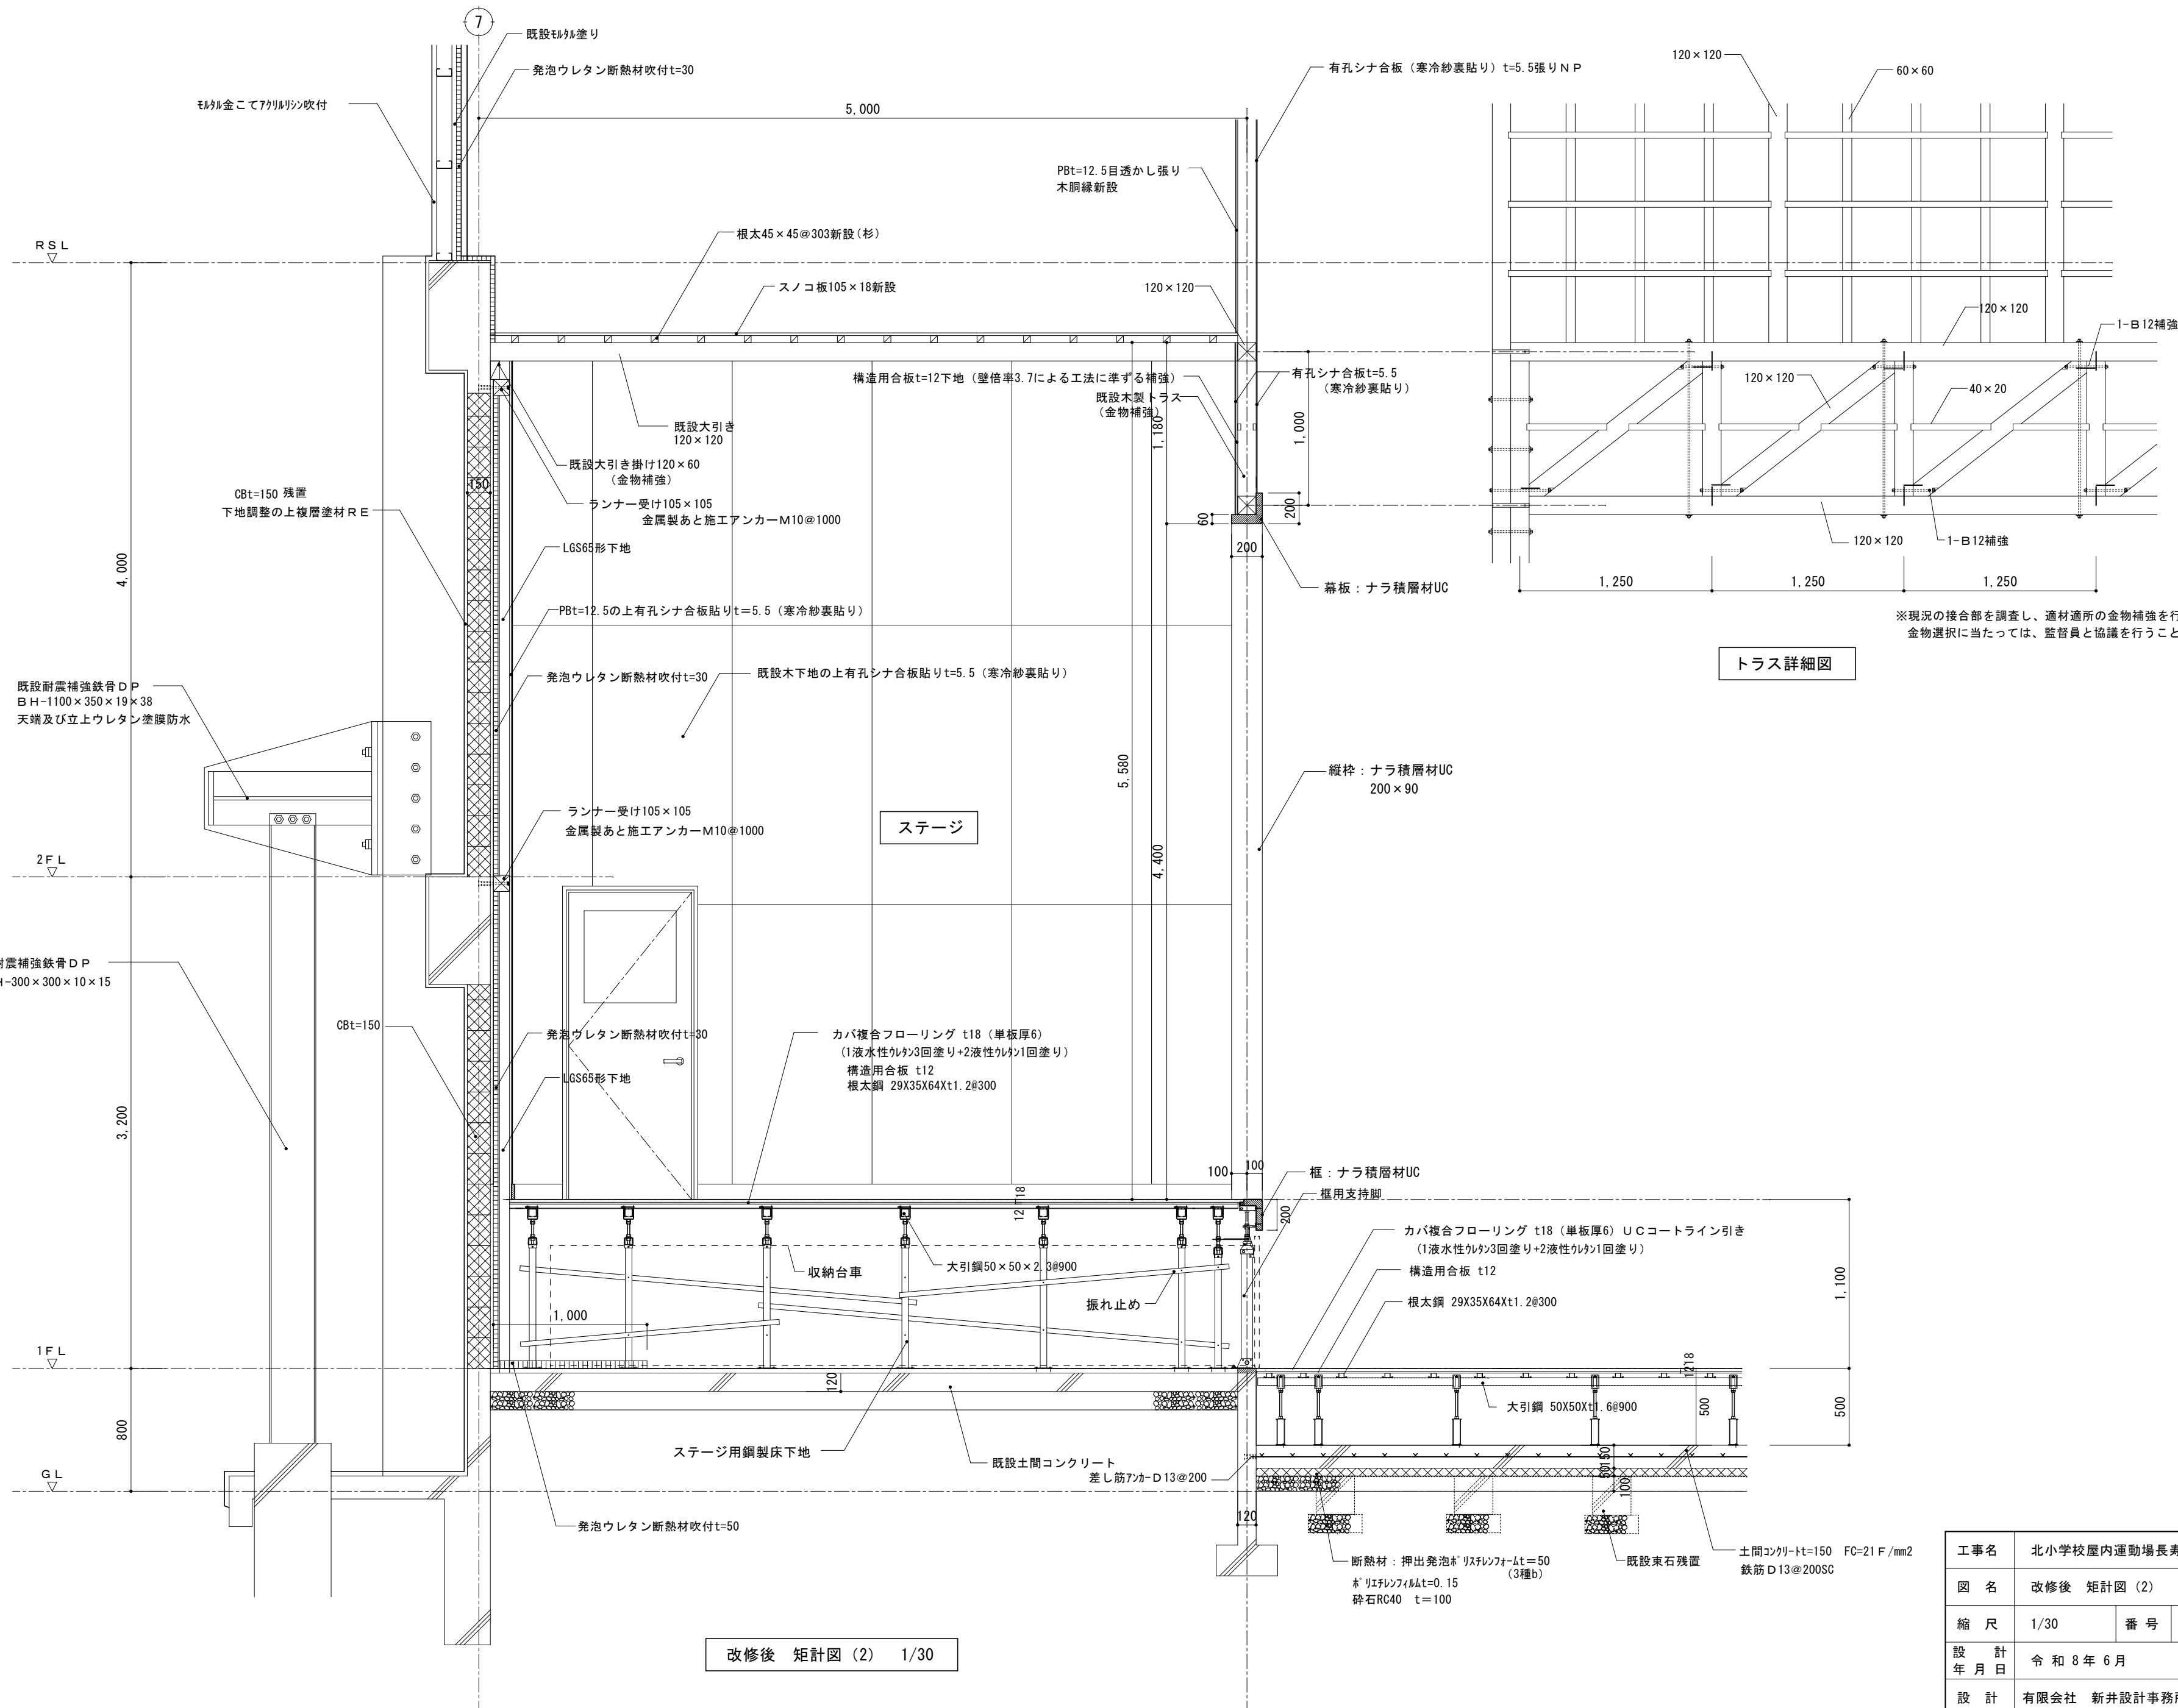


※現状の接合部を調査し、適材適所の金物補強を行う
金物選択に当たっては、監督員と協議を行うこと。



トラス詳細図

改修後 矩計図 (2) 1/30

工事名	北小学校屋内運動場長寿命化改修工事（建築）		
図 名	改修後 矩計図（2）		
縮 尺	1/30	番 号	95 枚の内 24 号
設 計 年 月 日	令 和 8 年 6 月		
設 計	有限会社 新井設計事務所	1級建築士 荒井 俊範 大臣登録 第209067号	
高 山 市			

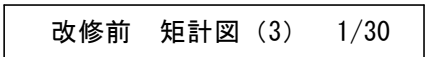


工事名	北小学校屋内運動場長寿命化改修工事（建築）		
図 名	改修前 矩計図（3）		
縮 尺	1/30	番 号	95 枚の内 25 号
設 計 年 月 日	令和 8 年 6 月		
設 計	有限会社 新井設計事務所 1 級建築士 荒井 俊範 大田登録 第209067号		
高 山 市			

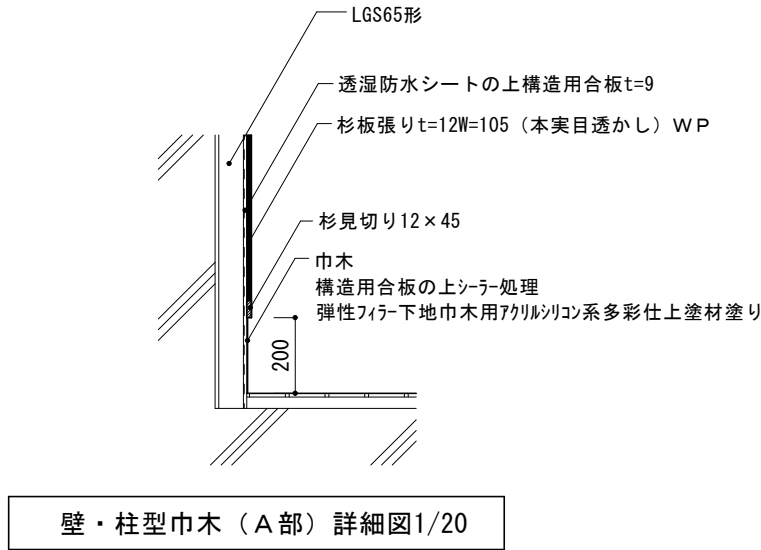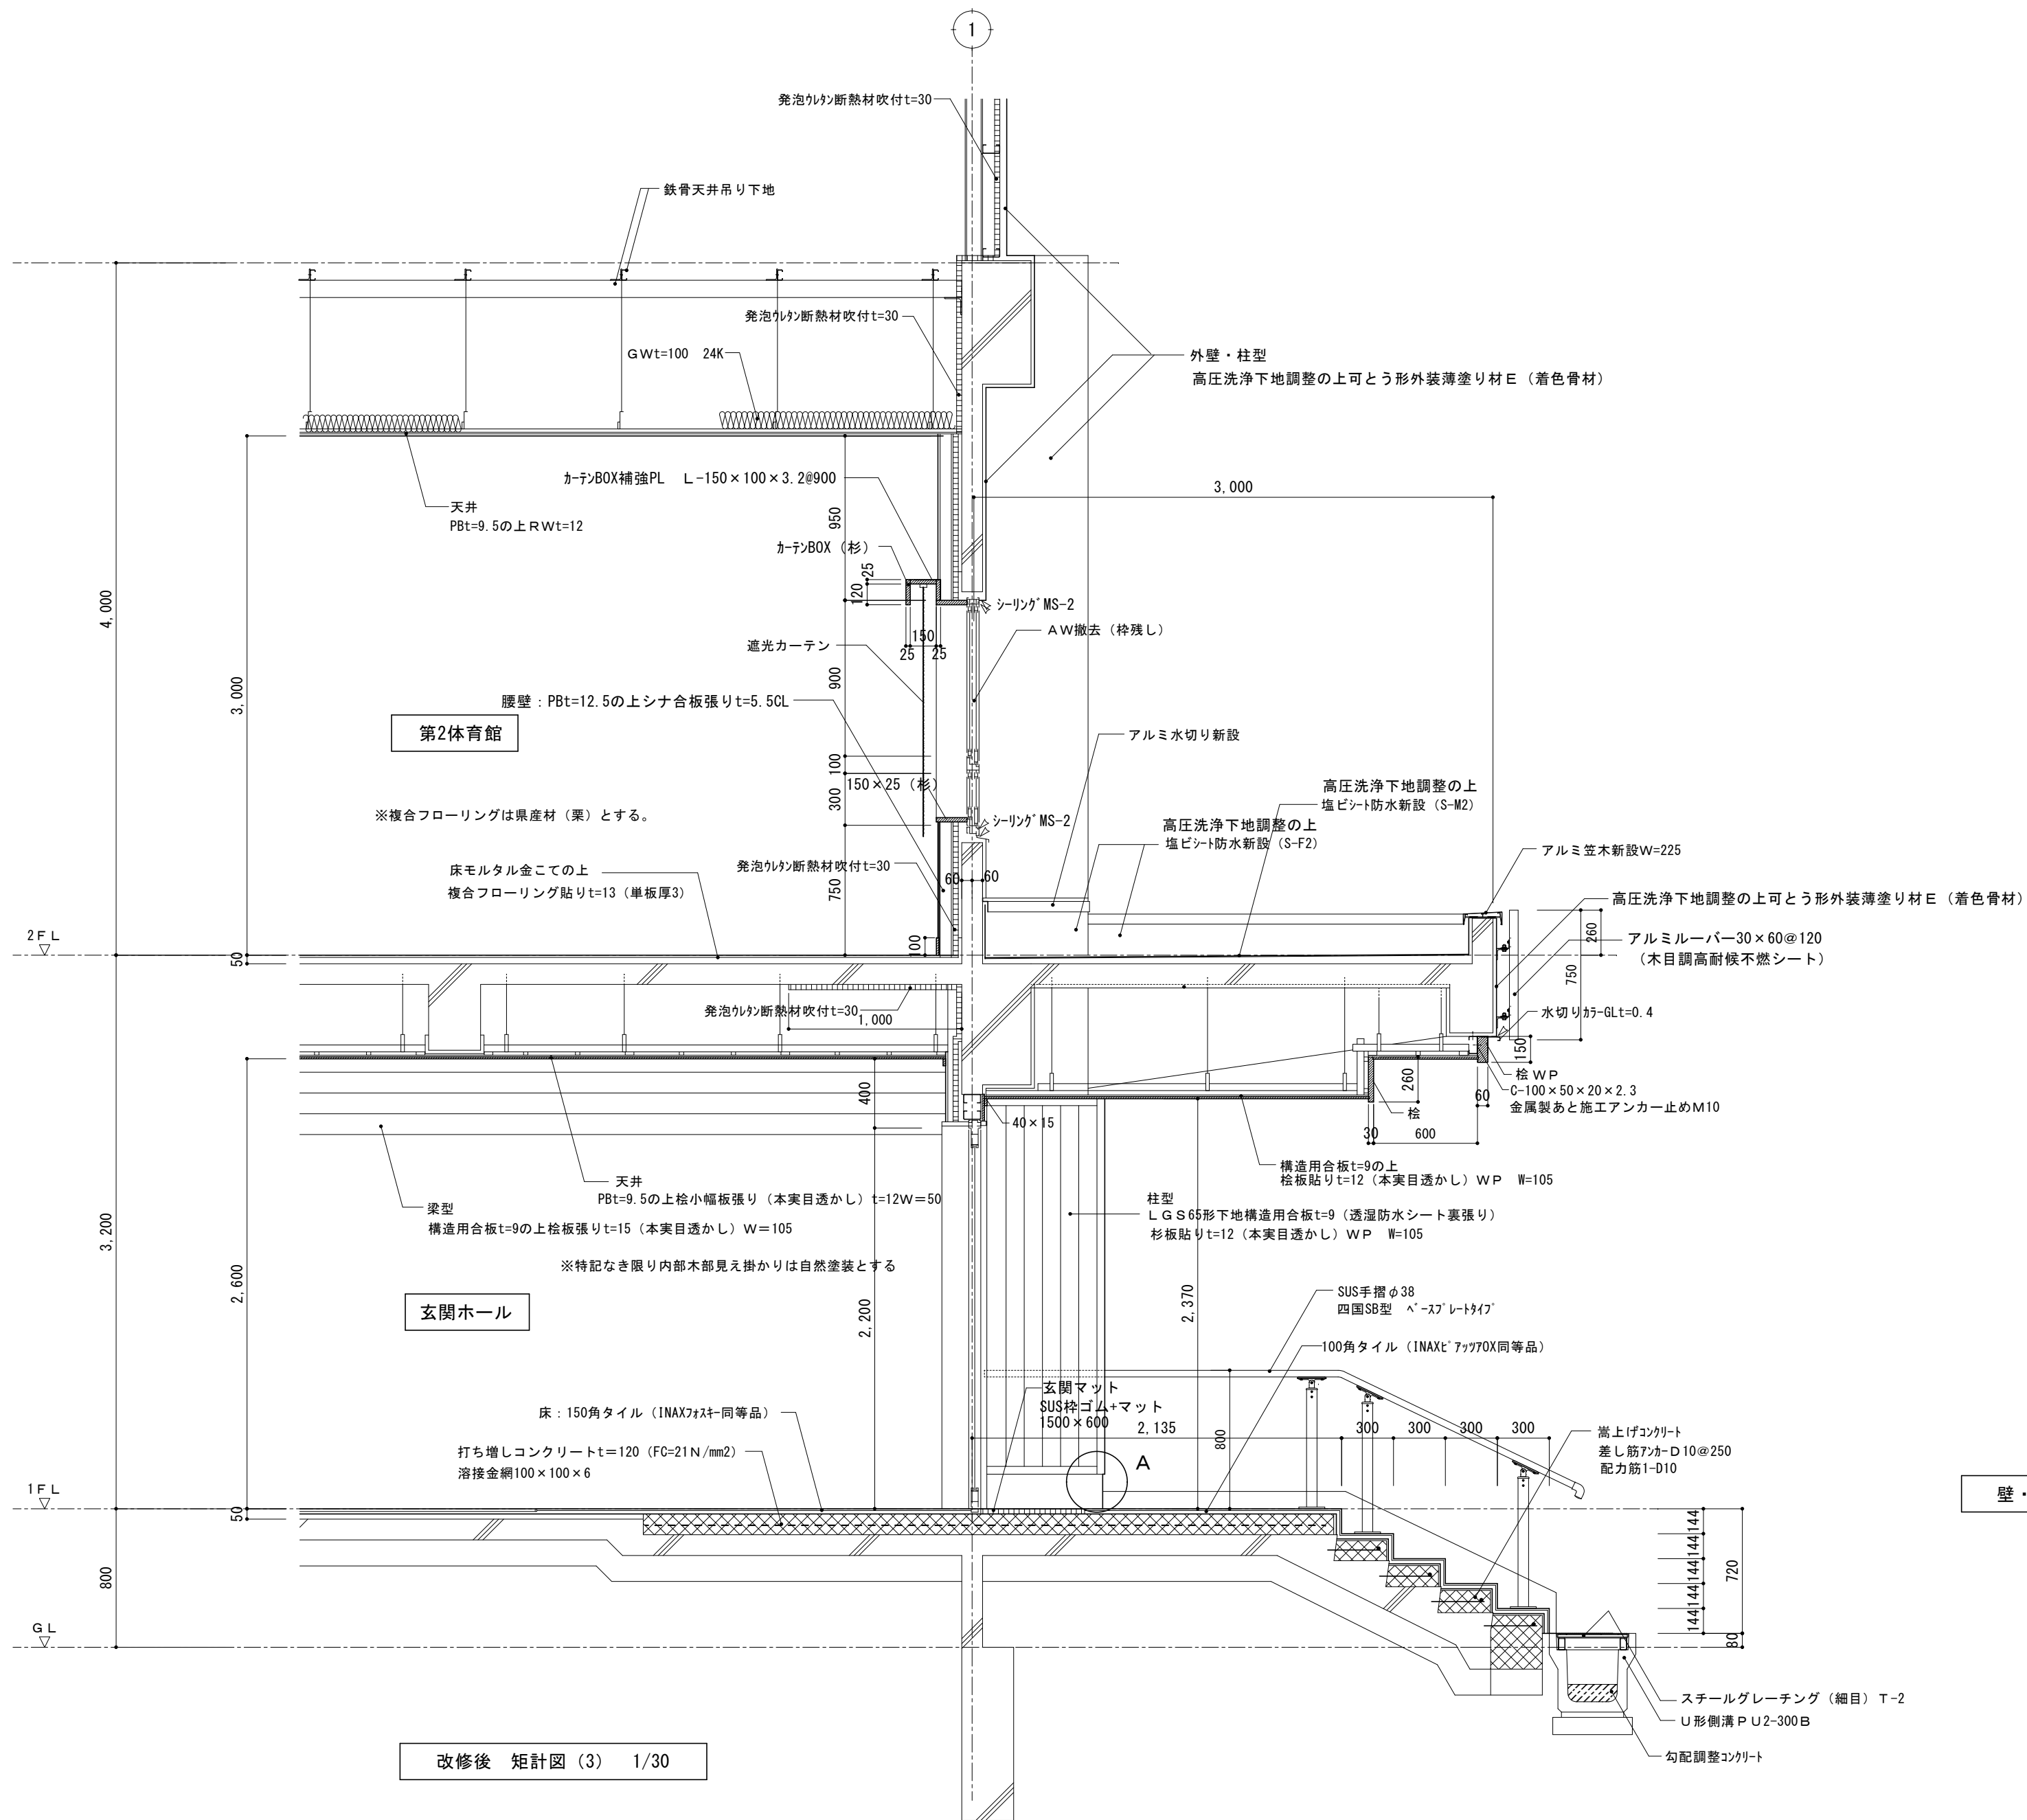


改修後 矩計図 (3) 1/30

工 事 名	北小学校屋内運動場長寿命化改修工事（建築）		
図 名	改修後 矩計図（3）		
縮 尺	1/30、1/20	番 号	95 枚の内 26 号
設 計 年 月 日	令和 8 年 6 月		
設 計	有限会社 新井設計事務所	1級建築士 荒井 俊範 大臣登録 第209067号	
高 山 市			

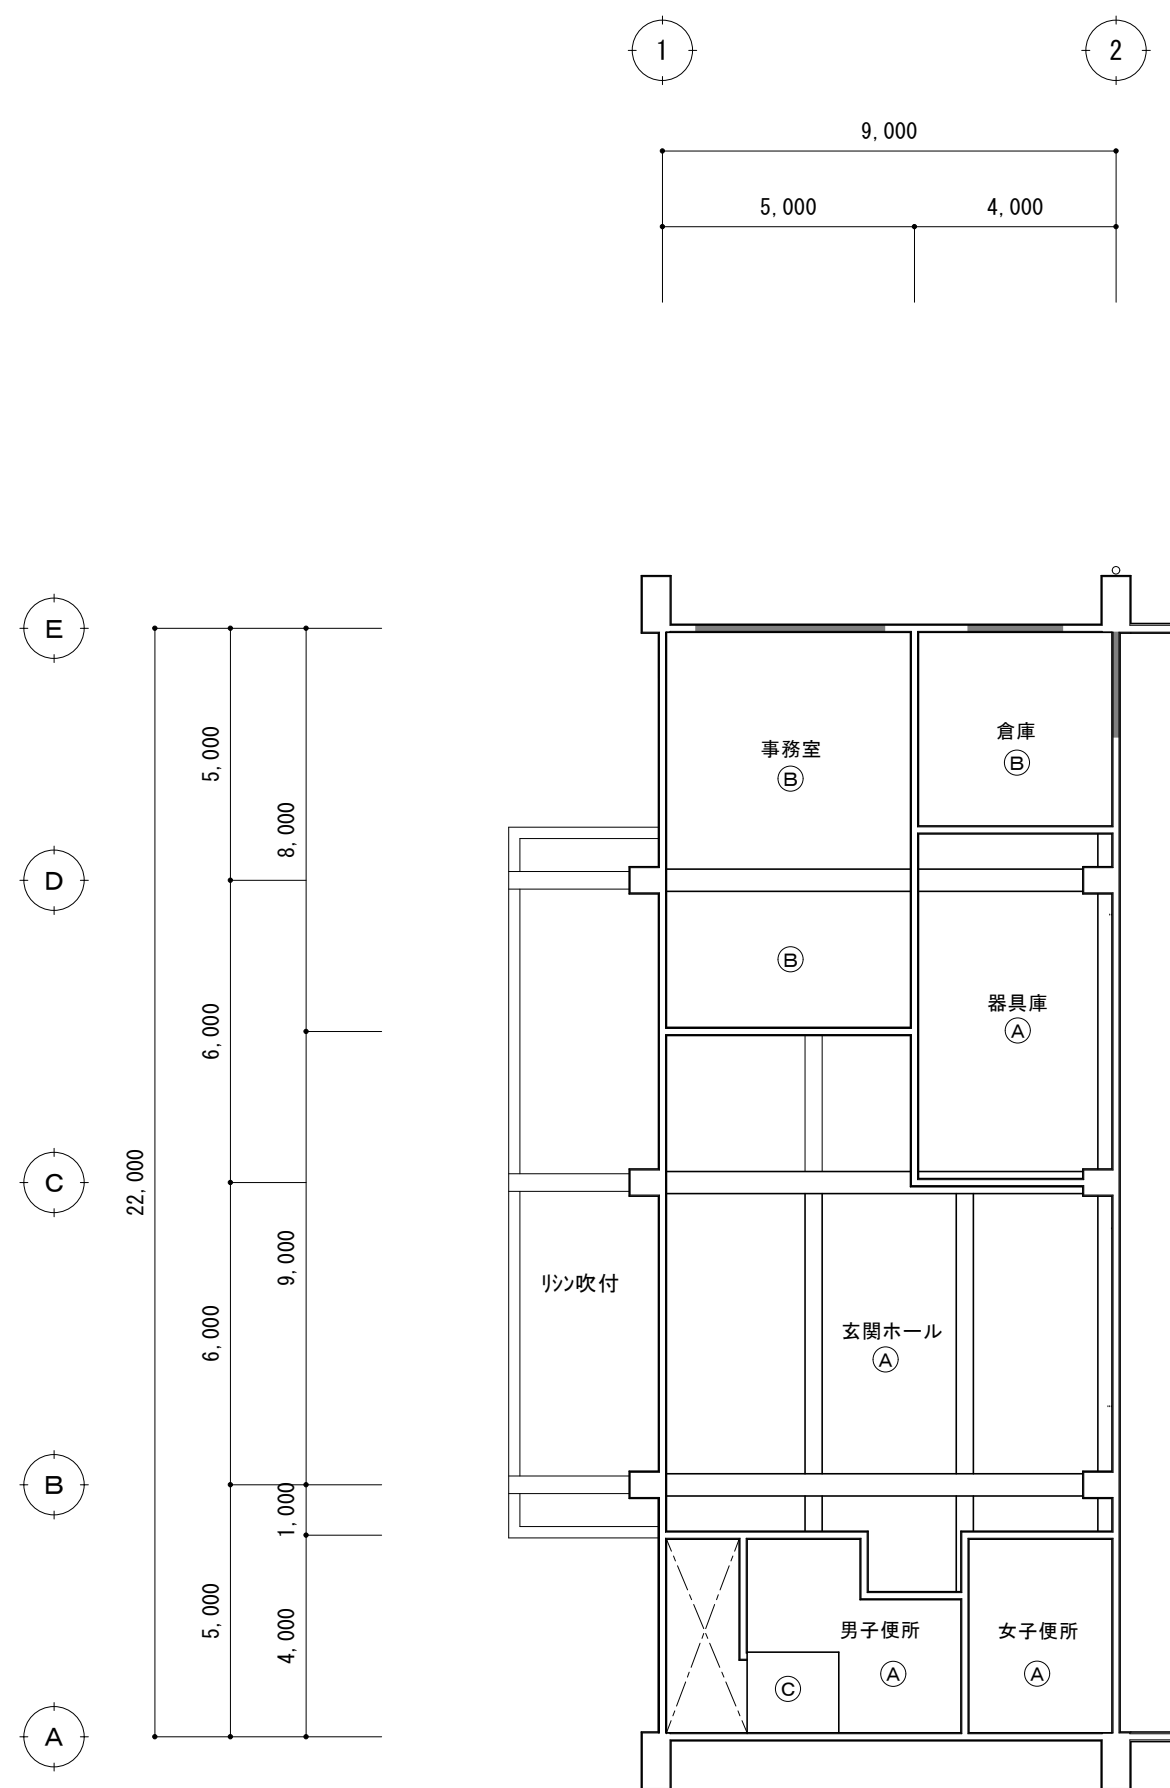

改修前 1階天井伏図 1/150


Ⓐ	木下地 P8t=9VP 撤去
Ⓑ	木下地 P8t=9の上 RWt=12 撤去 (石綿含有建材)
Ⓒ	木下地 P8t=9.5の上 クロス貼り 撤去

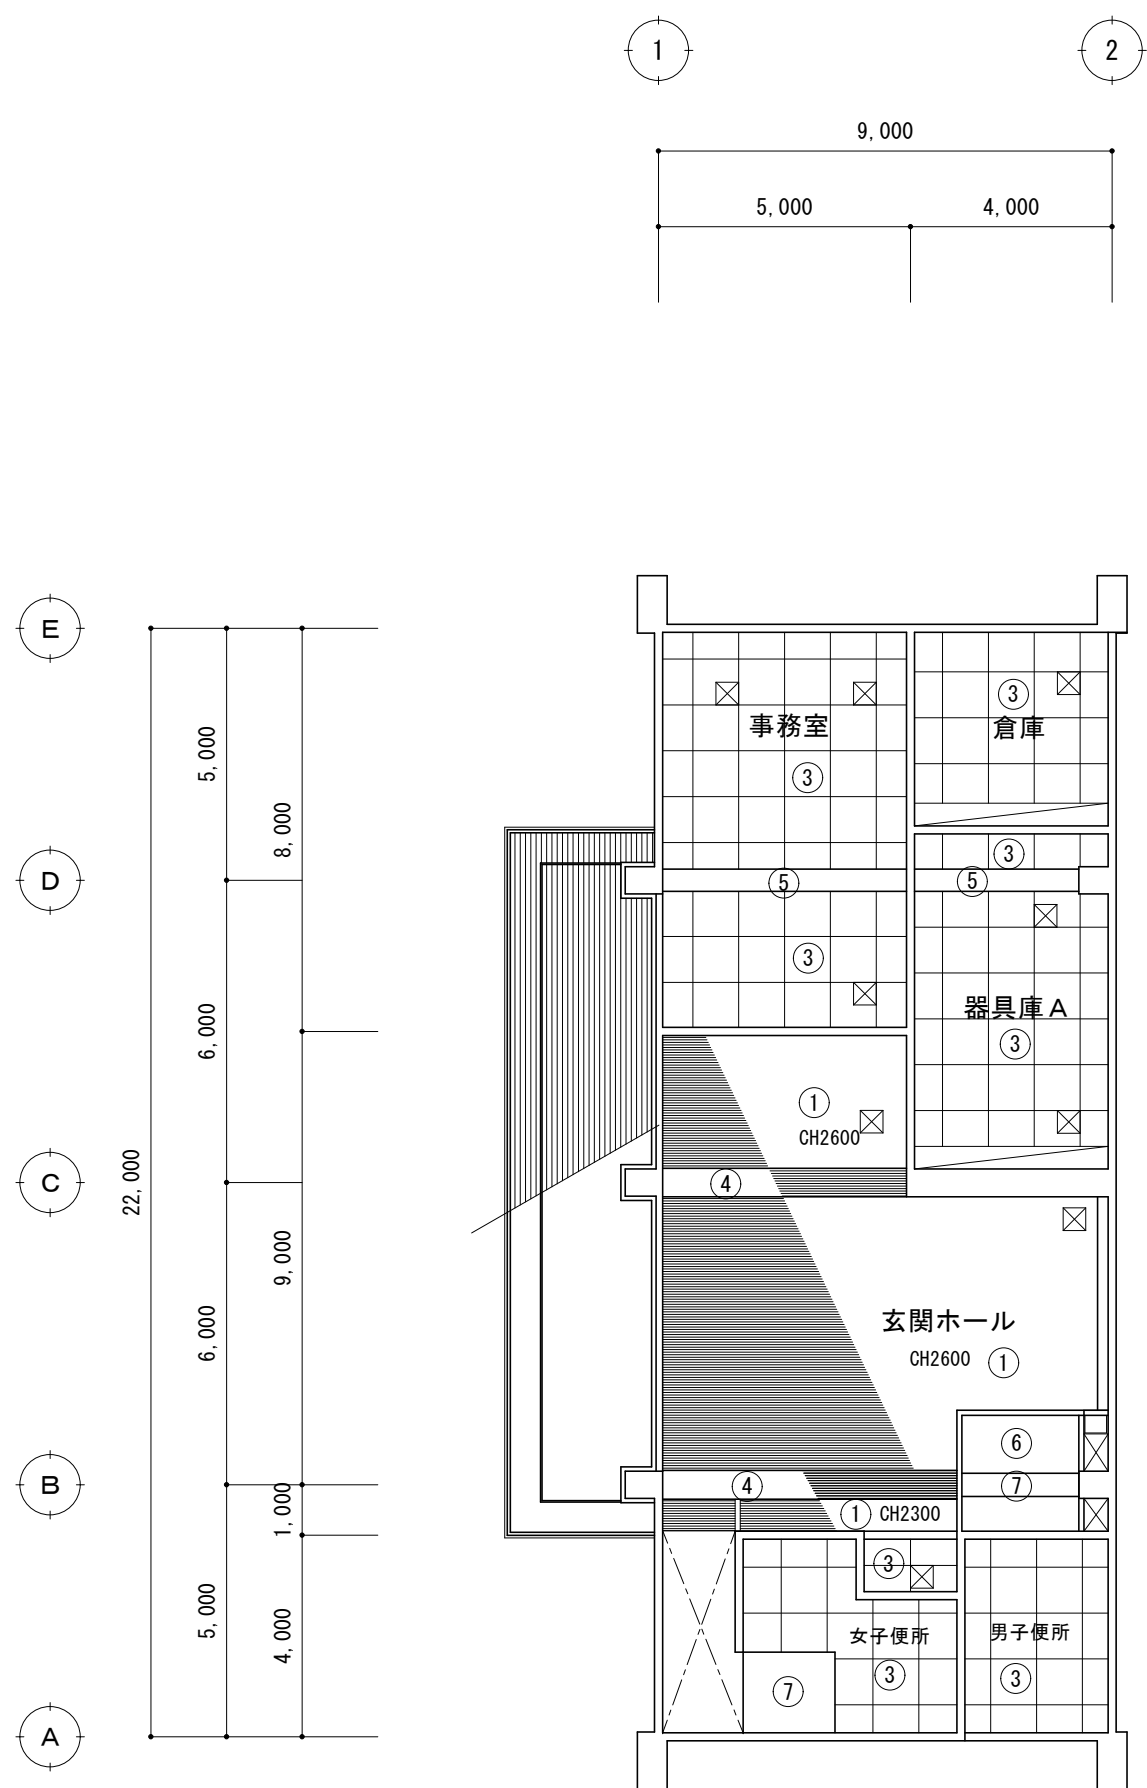

改修後 1階天井伏図 1/150


①	LGS下地新設 P8t=9.5の上桧小幅板板張りt=12 (本実目透かし) NP 桧廻り縁
②	LGS下地新設 P8t=9.5の上RWt=12 塩ビ廻り縁
③	LGS下地新設 化粧P8t=9.5 塩ビ廻り縁
④	梁型：木下地構造用合板t=9の上桧小幅板板張りt=12 (本実目透かし) NP
⑤	梁型：モルタル下地調整の上EP 塩ビ廻り縁
⑥	LGS下地新設 P8t=9.5の上クロス貼り 塩ビ廻り縁
⑦	モルタル下地調整の上クロス貼り
⑧	LGS下地新設構造用合板t=9の上桧板張りt=12 (本実目透かし) WPPW=105
☒	アルミ天井校口450角 額縁タイプ LGS下地吊りボルトは金属製アンカーM10打設とする 引張試験を行うこと (1ロット3本)

工 事 名	北小学校屋内運動場長寿命化改修工事（建築）		
図 名	改修前・後 1階天井伏図		
縮 尺	1/150	番 号	95 枚の内 27 号
設 計 年 月 日	令和 8 年 6 月		
設 計	有限会社 新井設計事務所	1級建築士 荒井 俊範 大臣登録 第209067号	
高 山 市			

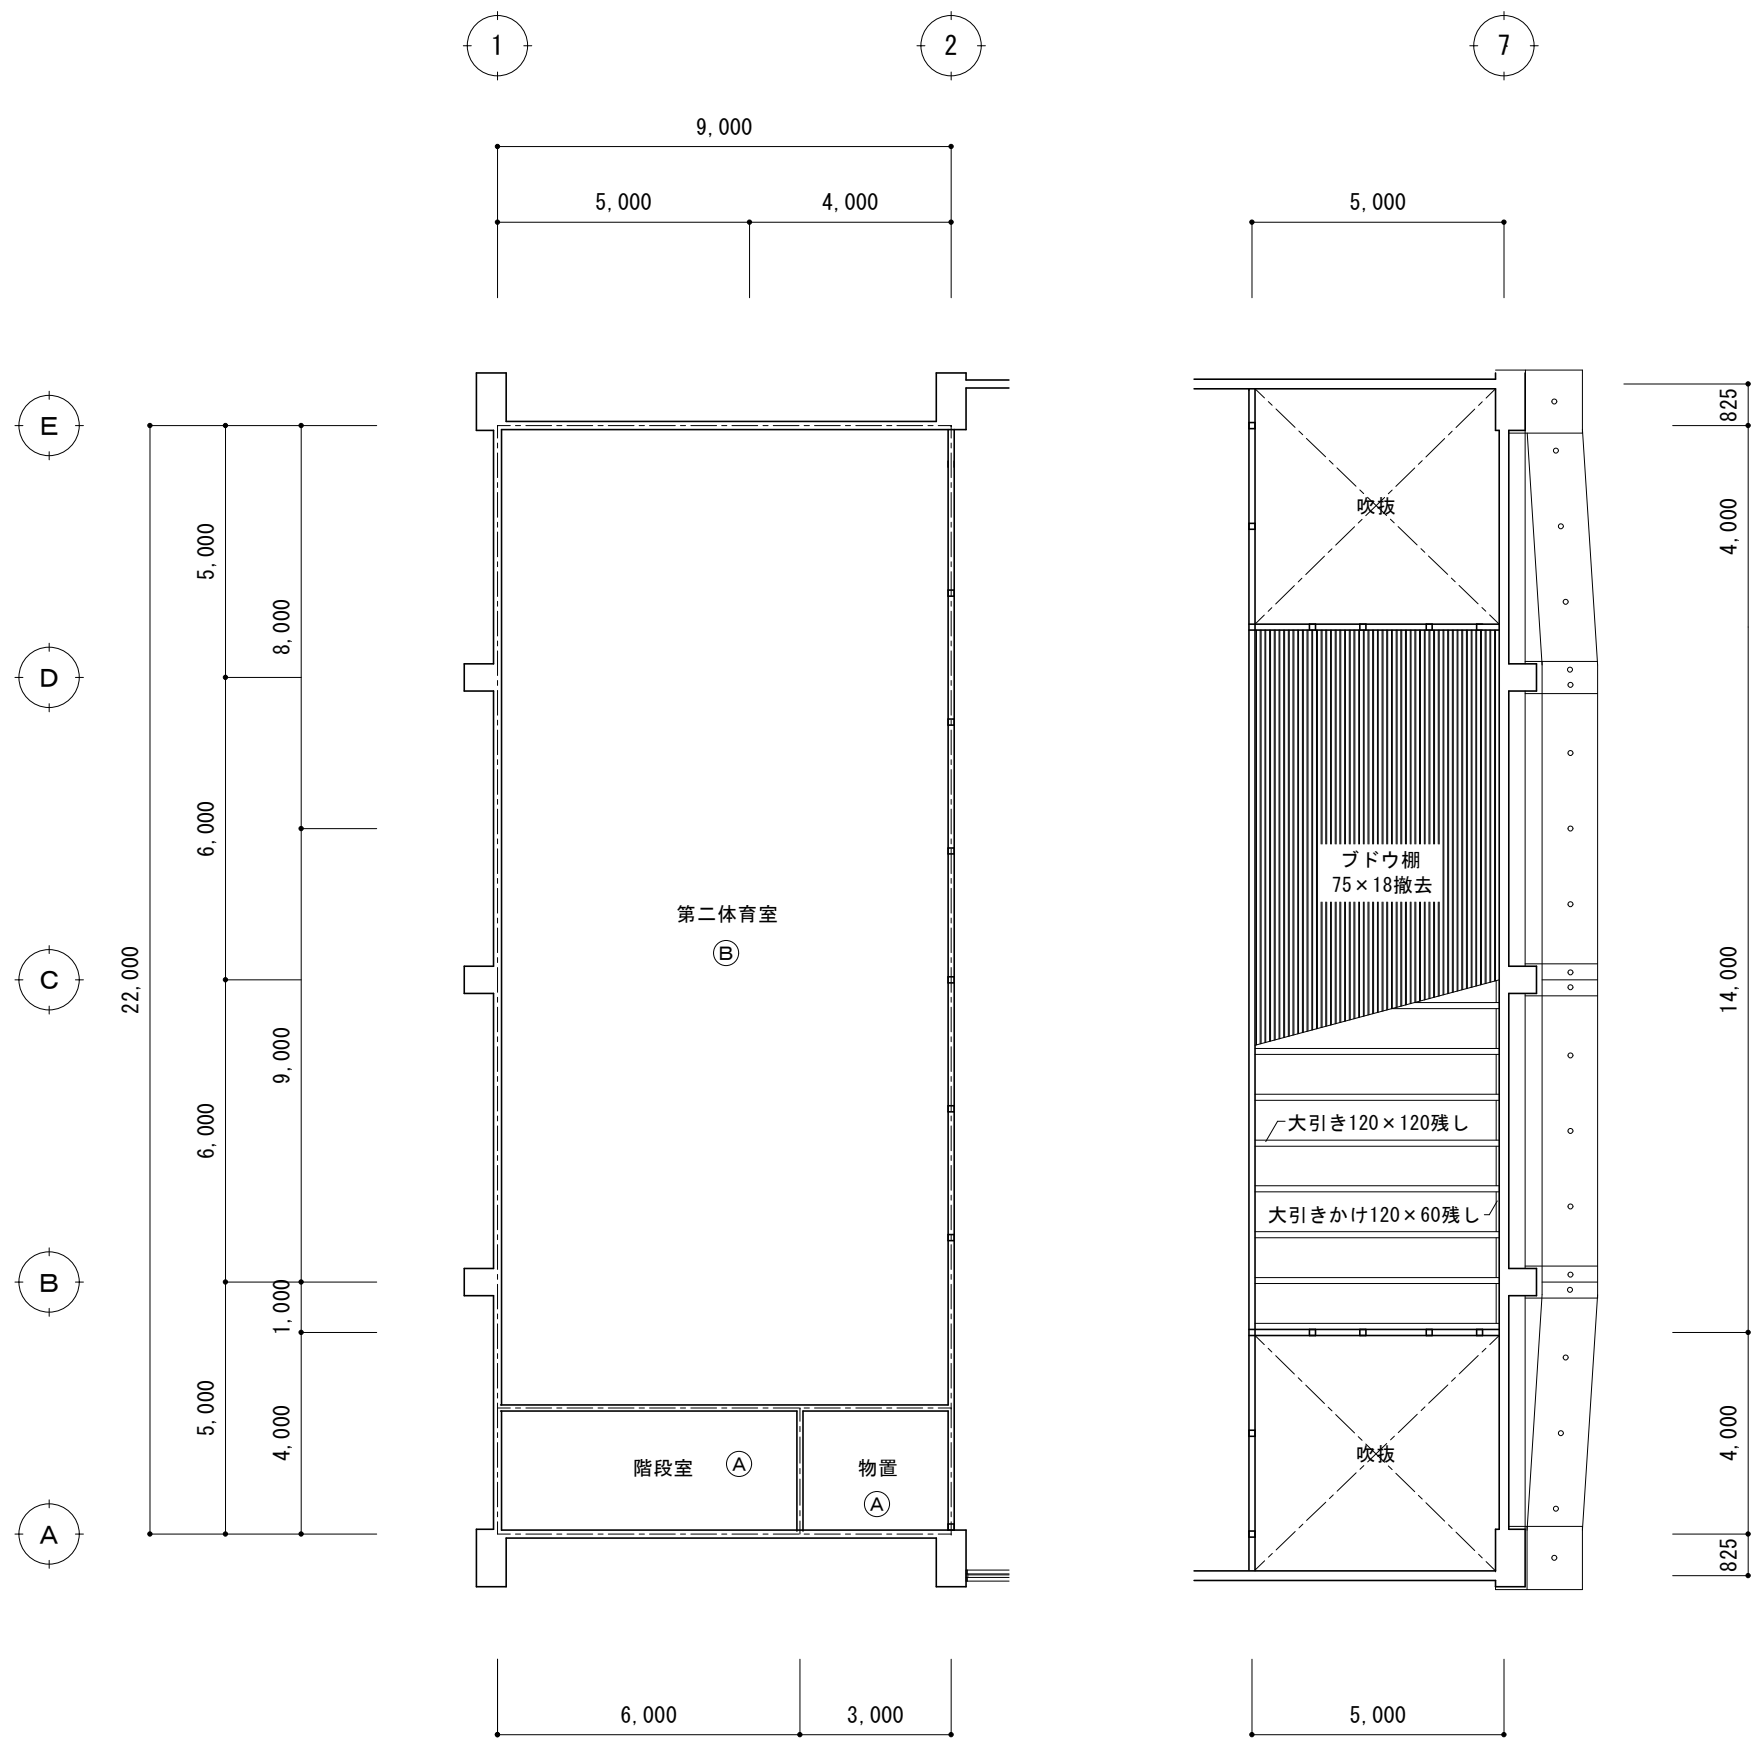

改修前 2階天井伏図 1/150




Ⓐ	木下地 PBt=9VP 撤去
Ⓑ	木下地 PBt=9の上 RWt=12 撤去 (石綿含有建材)

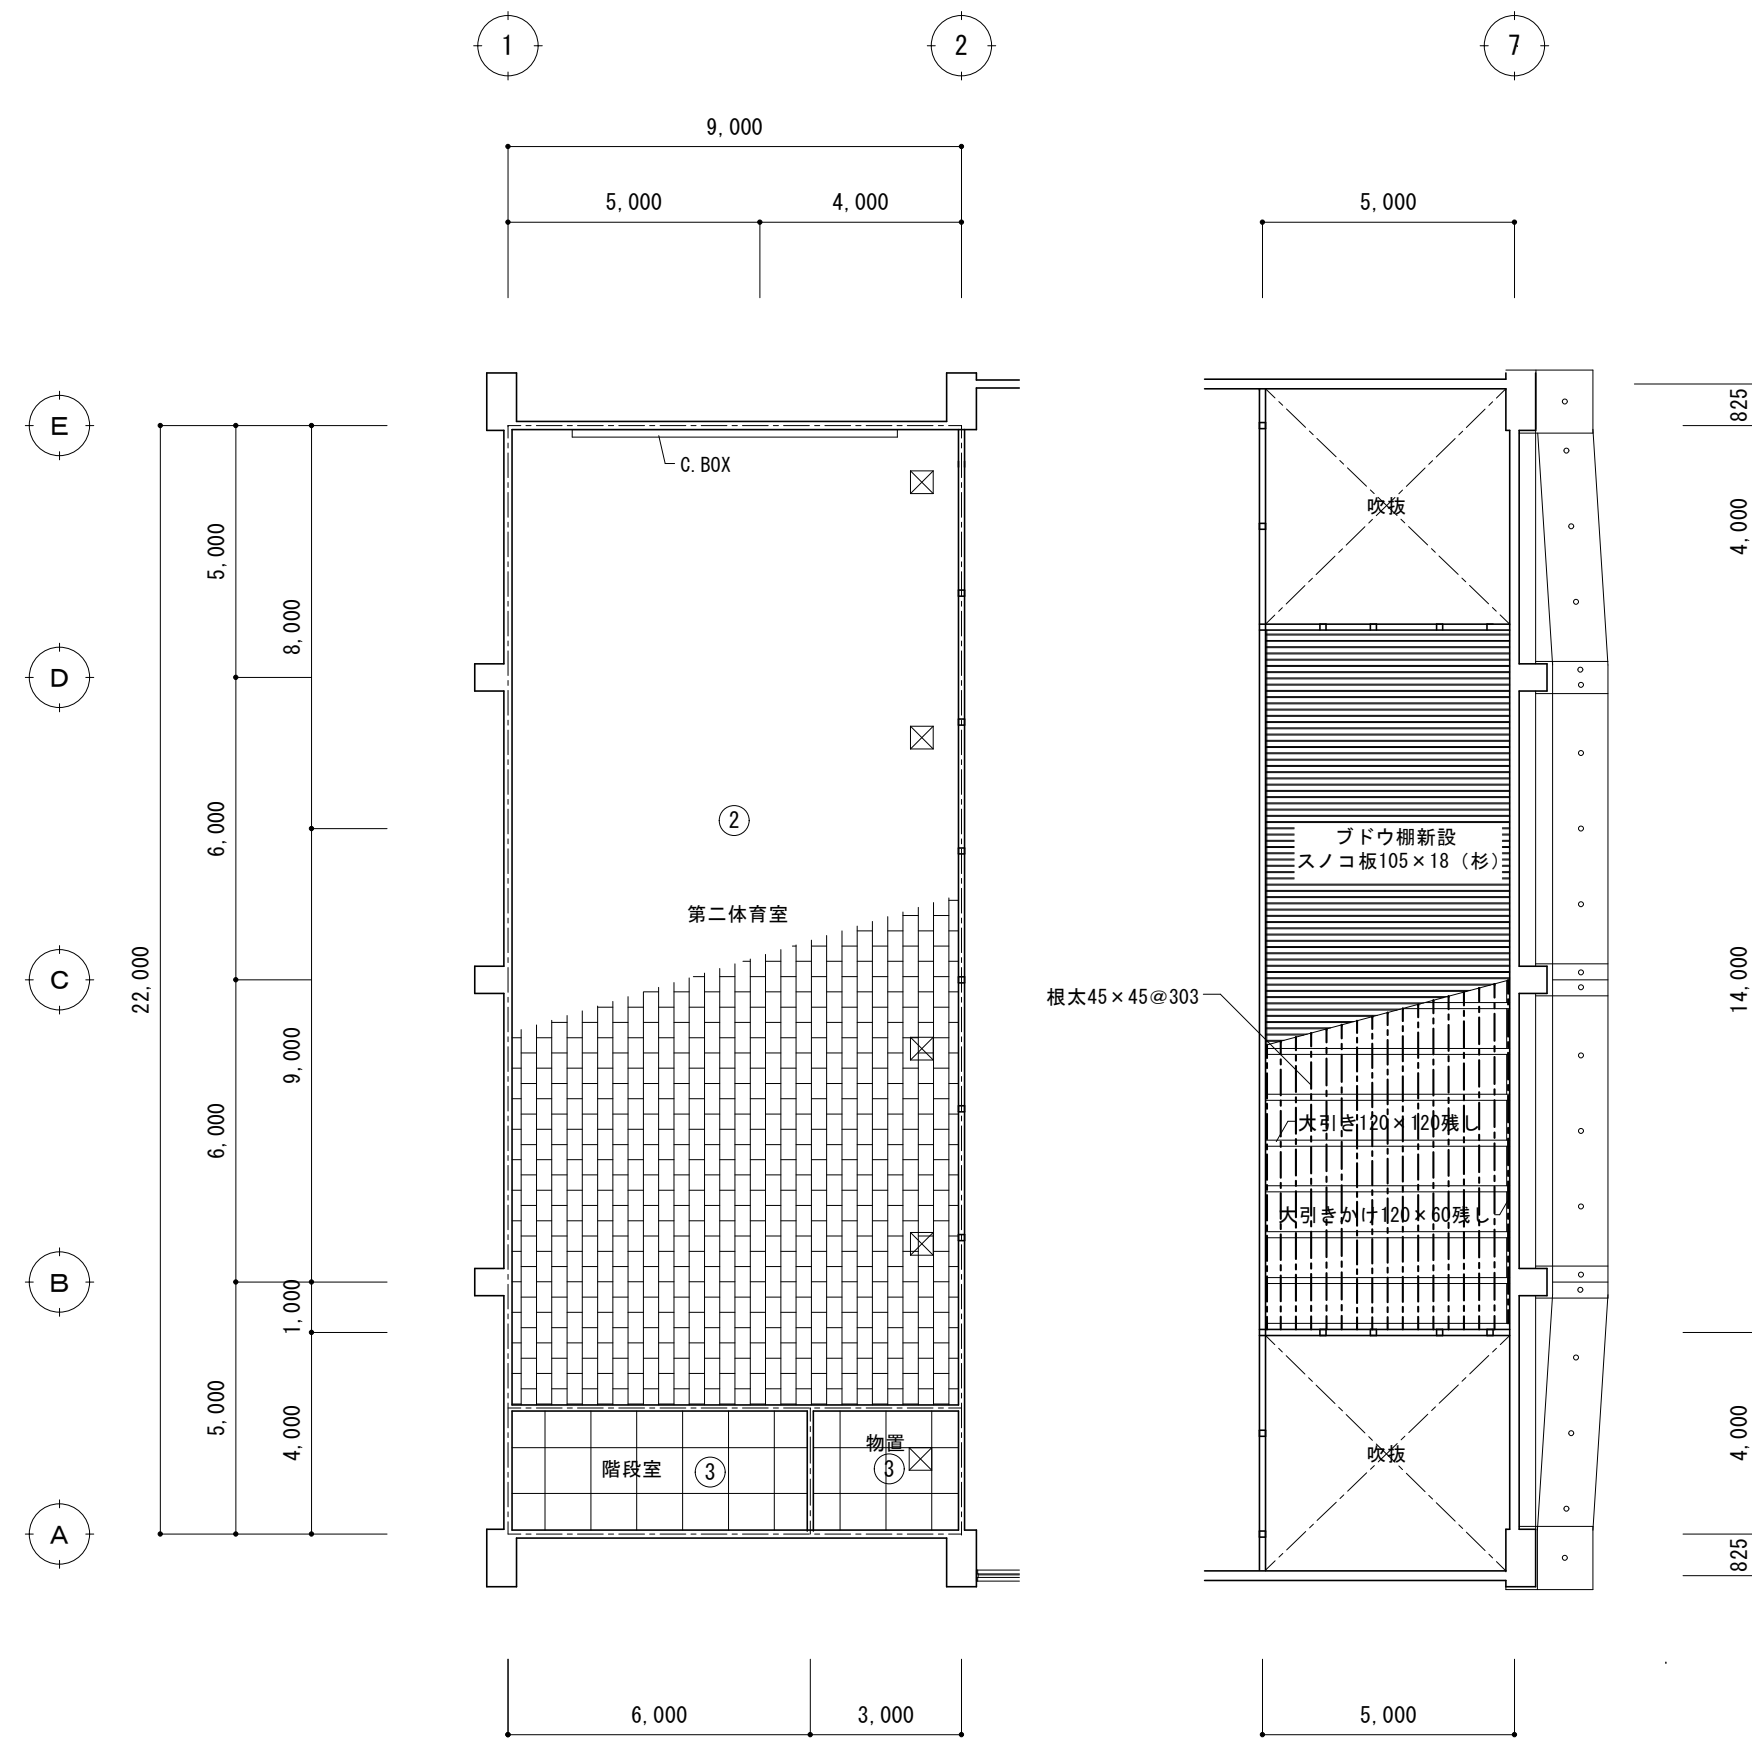

改修後 2階天井伏図 1/150


①	LGS地下新設 PBt=9.5の上桧小幅度板張りt=12(本実目透かし)NP 塩ビ廻り縁
②	LGS地下新設 PBt=9.5の上RWt=12 塩ビ廻り縁
③	LGS地下新設 化粧PBt=9.5 塩ビ廻り縁
④	梁型: 木下地構造用合板t=9の上桧小幅度板張りt=12(本実目透かし)NP
⑤	梁型: 木下地調整の上EP 塩ビ廻り縁
⑥	LGS地下新設 PBt=9.5の上クロス貼り 塩ビ廻り縁
⑦	木下地調整の上クロス貼り
⑧	LGS地下新設構造用合板t=9の上桧板張りt=12(本実目透かし)WPW=105 LGS地下吊りボルトは金属製アンカーM10打設とする 引張試験を行うこと(1ロット3本)

工事名	北小学校屋内運動場長寿命化改修工事（建築）		
図 名	改修前・後 2階天井伏図		
縮 尺	1/150	番 号	95 枚の内 28 号
設 計 年 月 日	令和 8 年 6 月		
設 計	有限会社 新井設計事務所 1級建築士 荒井 俊範 大臣登録 第209067号		
高 山 市			




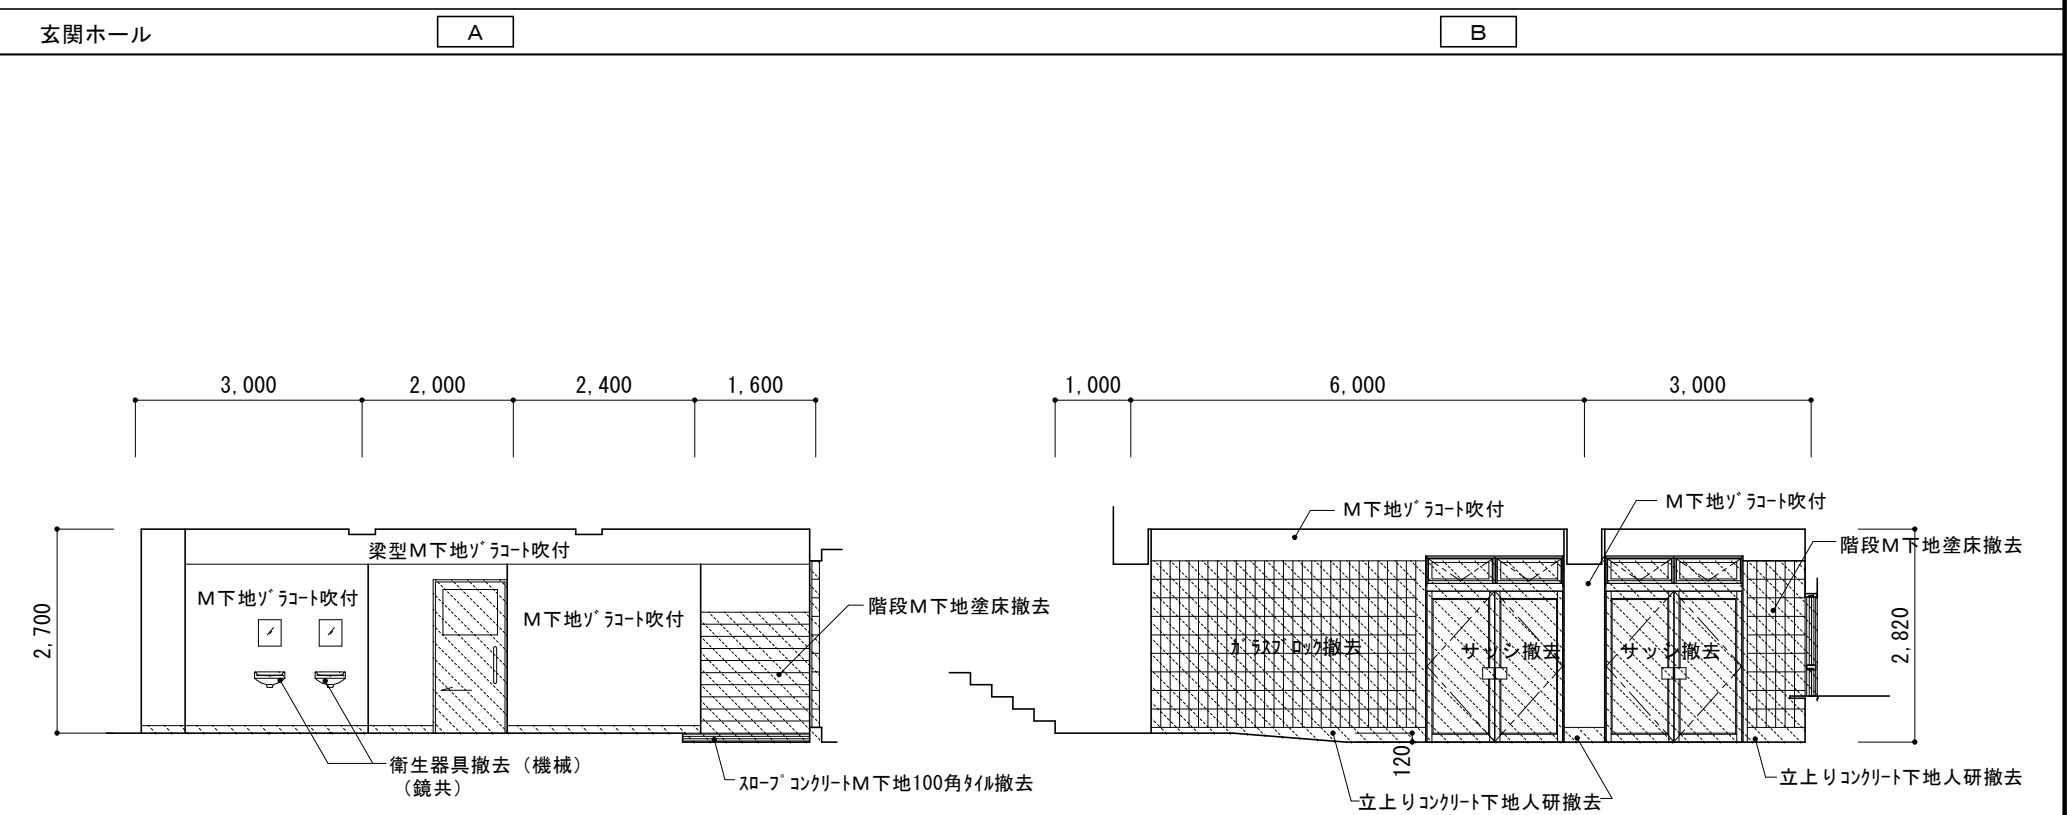
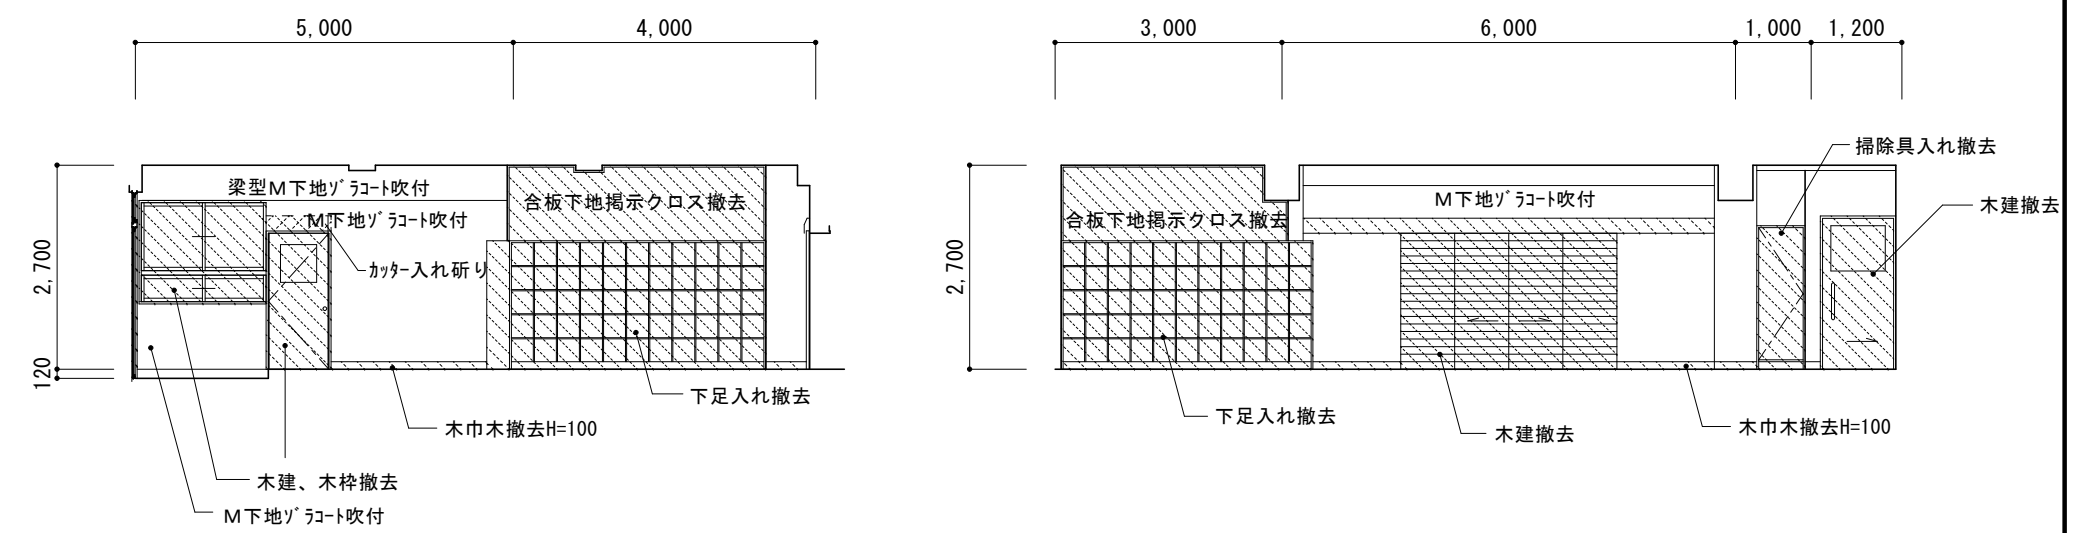
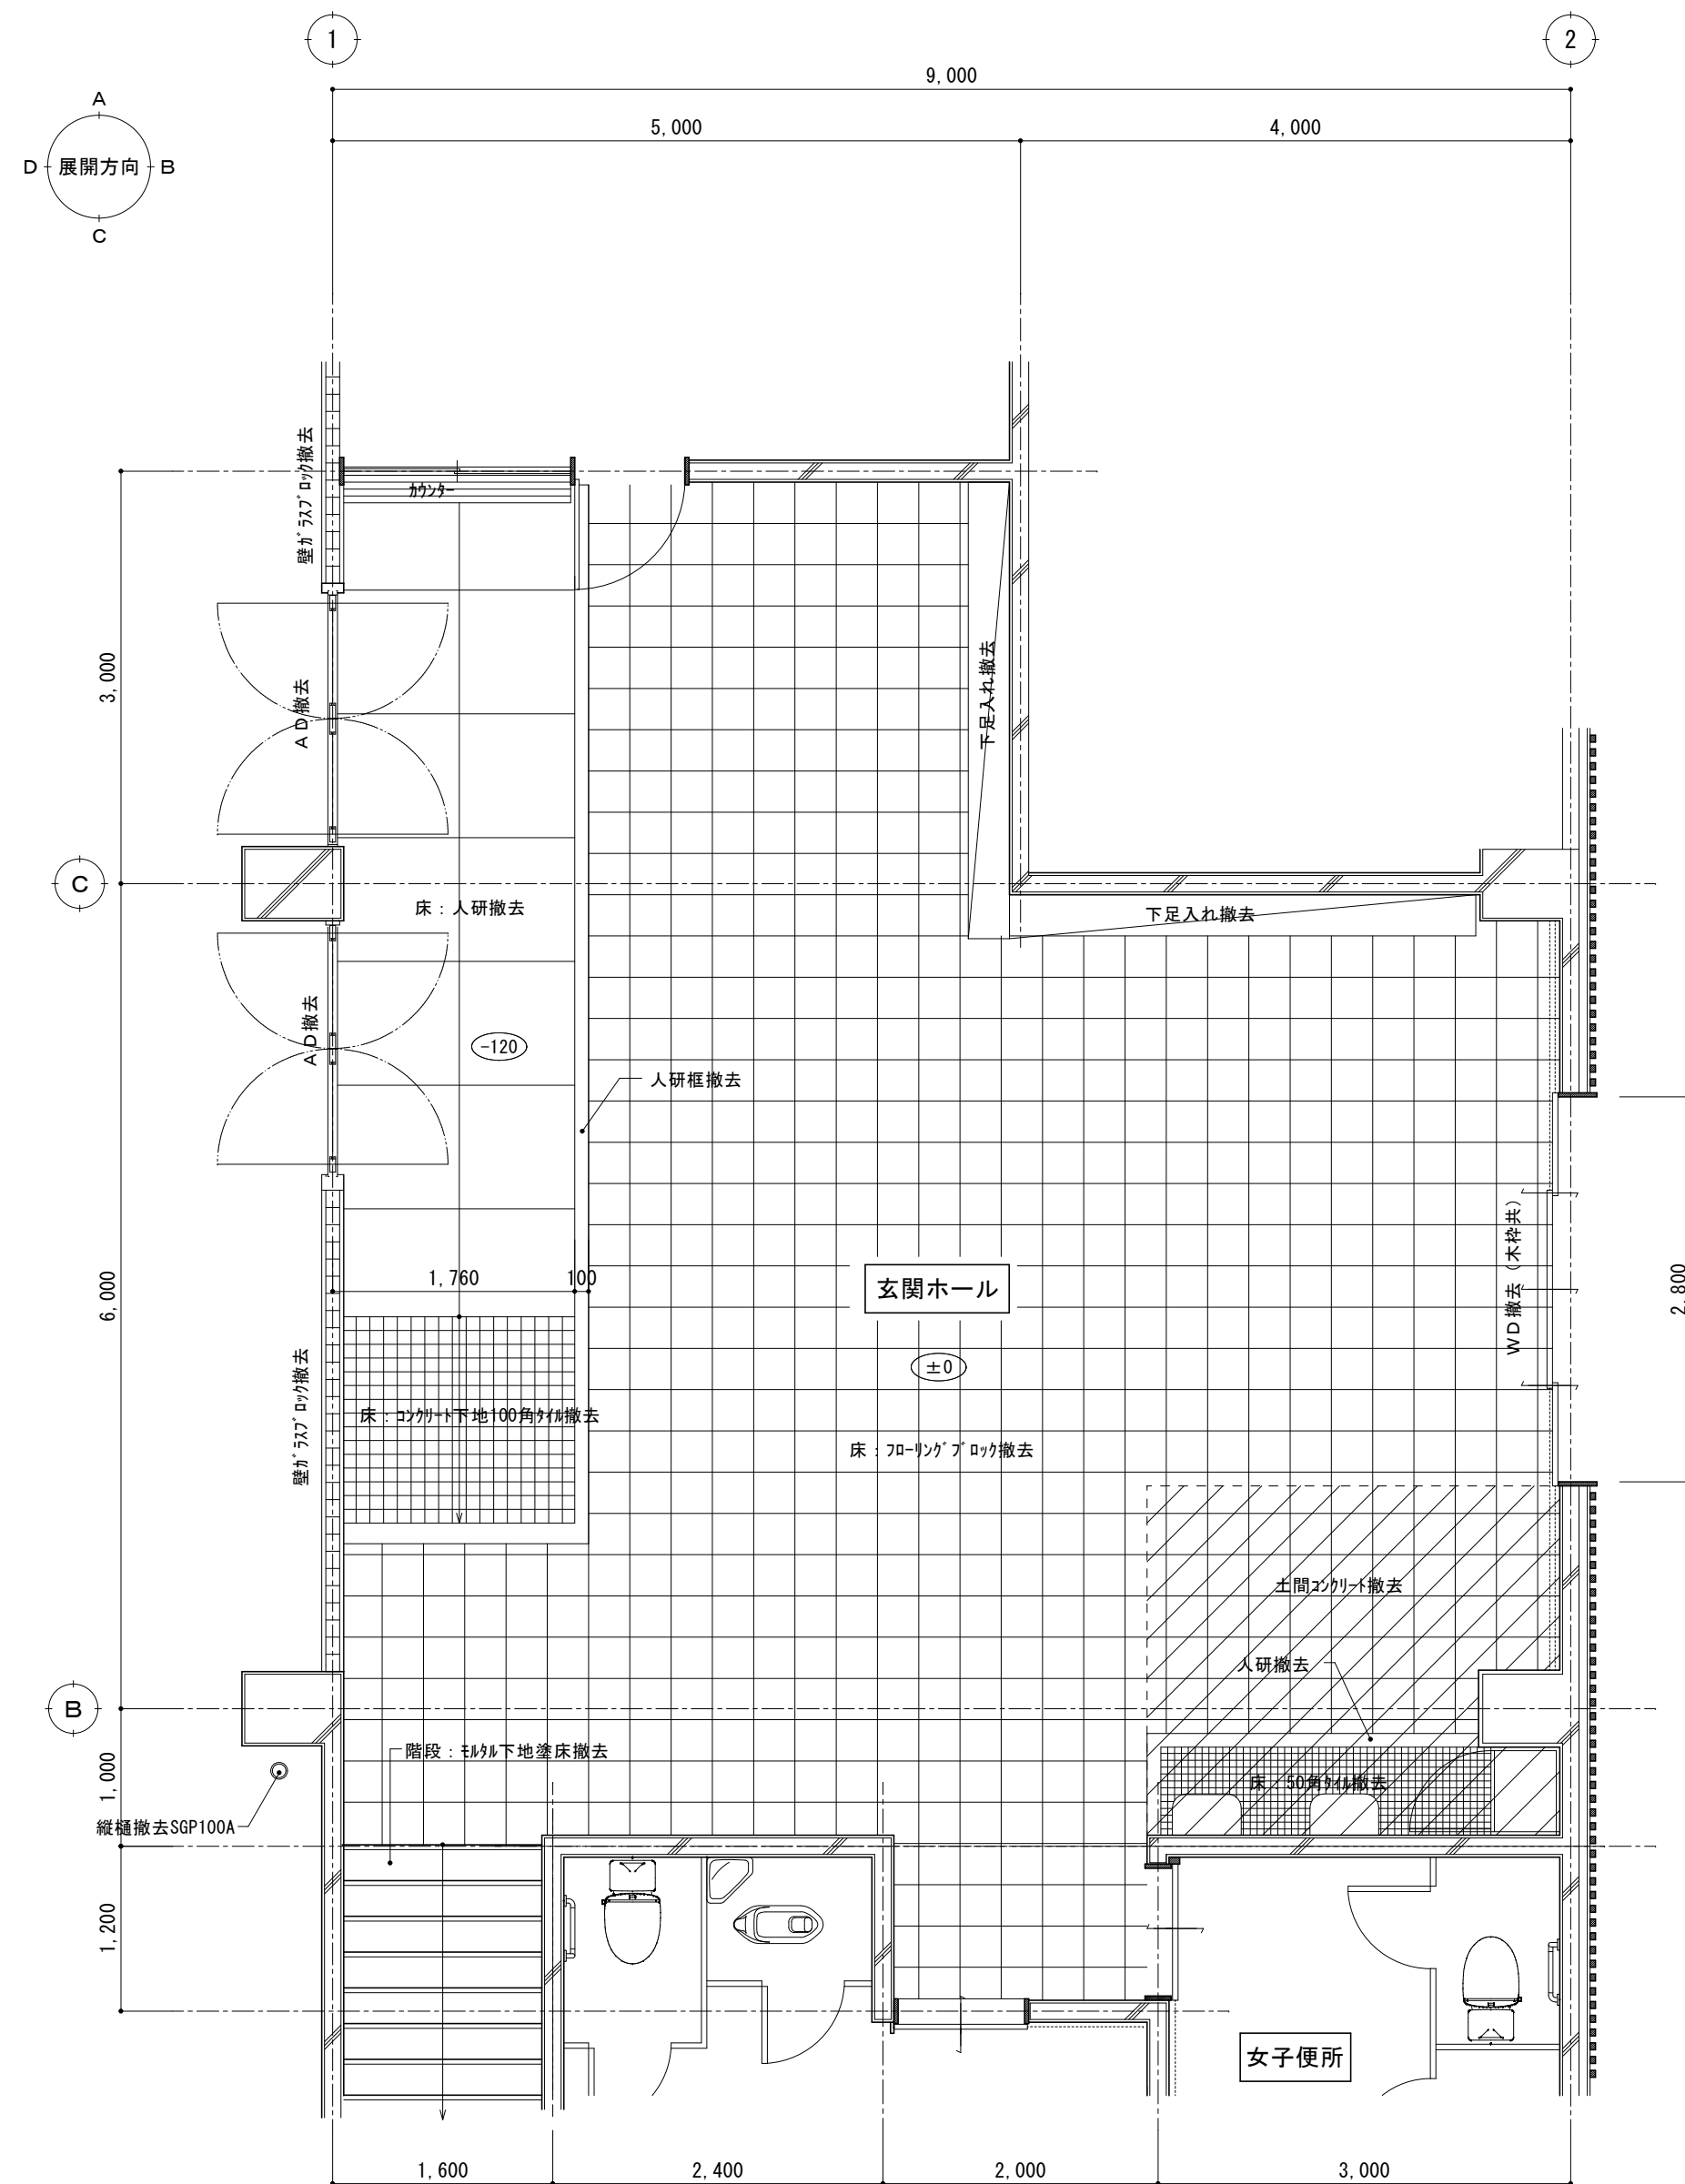


改修前 展開図 1/50

工事名	北小学校屋内運動場長寿命化改修工事		
図 名	改修前 玄関開く水平面詳細図、展開図		
縮 尺	1/50 1/100	番 号	95 枚の内 29 号
設 計 年 月 日	令和 8 年 6 月		
設 計	有限会社 新井設計事務所 1級建築士 荒井 俊範 大臣登録 第209067号		
高 山 市			

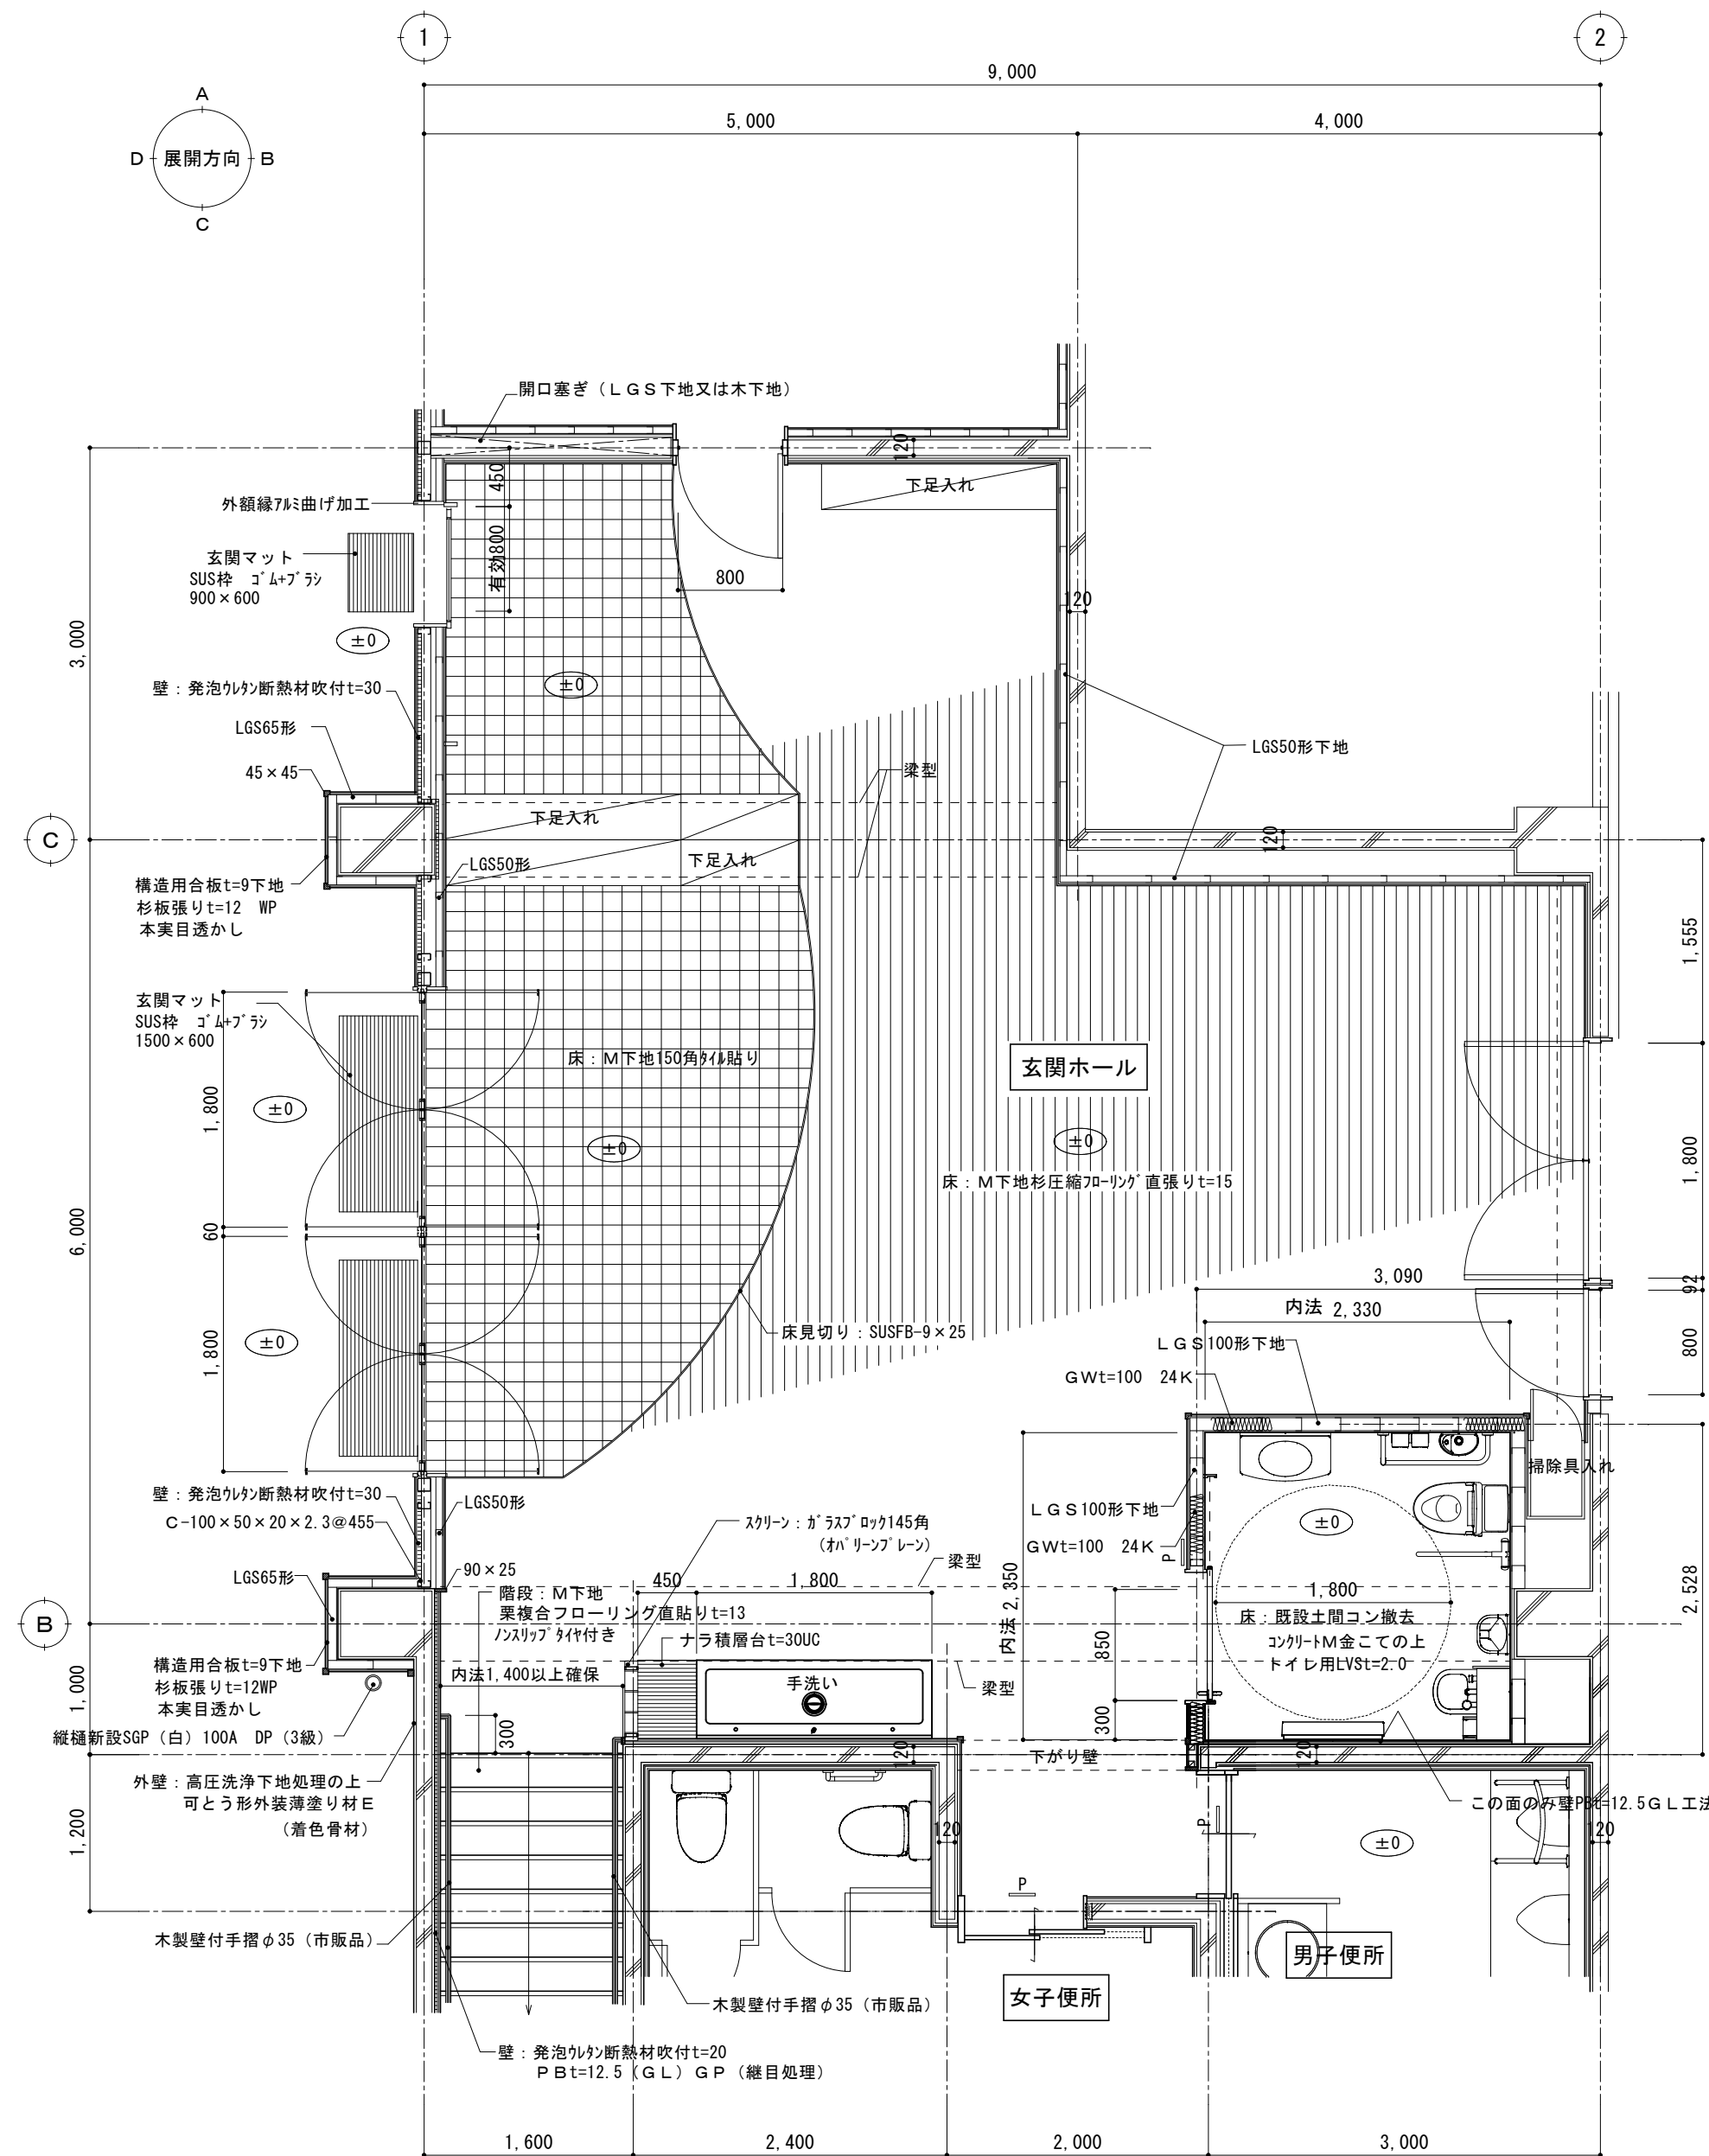


※木部見え掛かりは特記なき限り自然塗装とする。

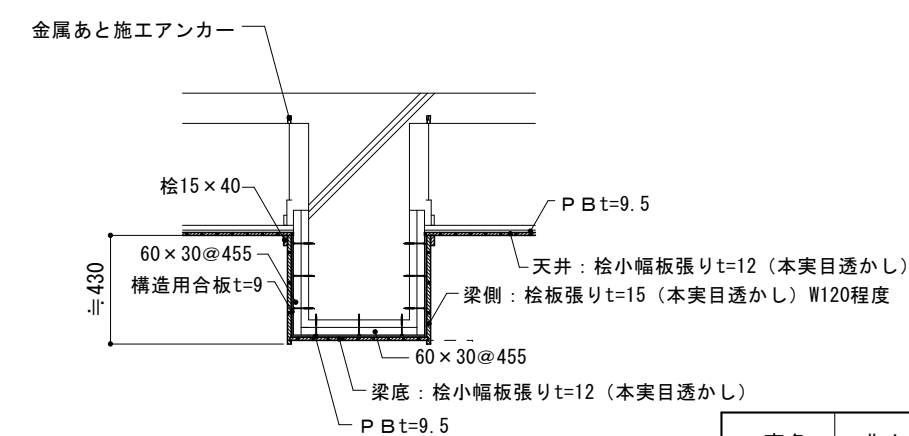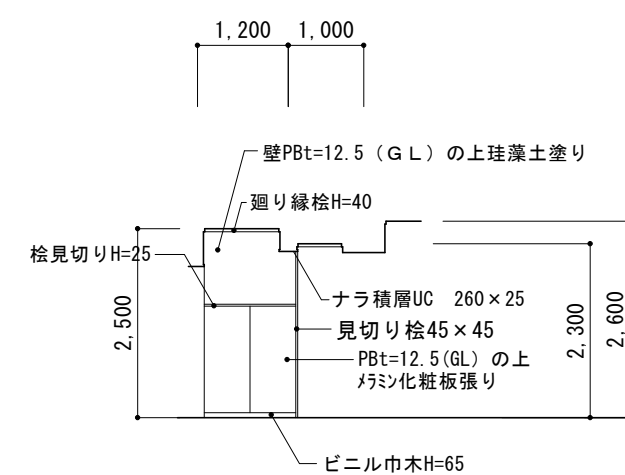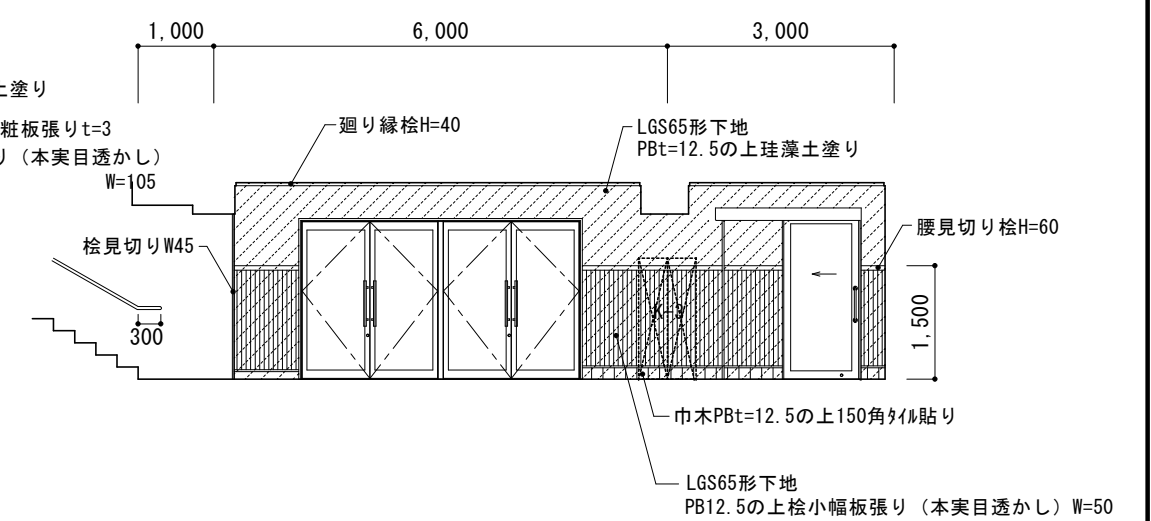
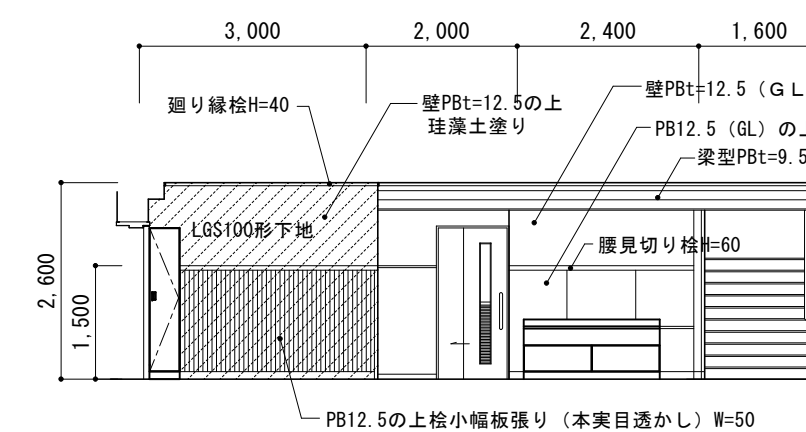
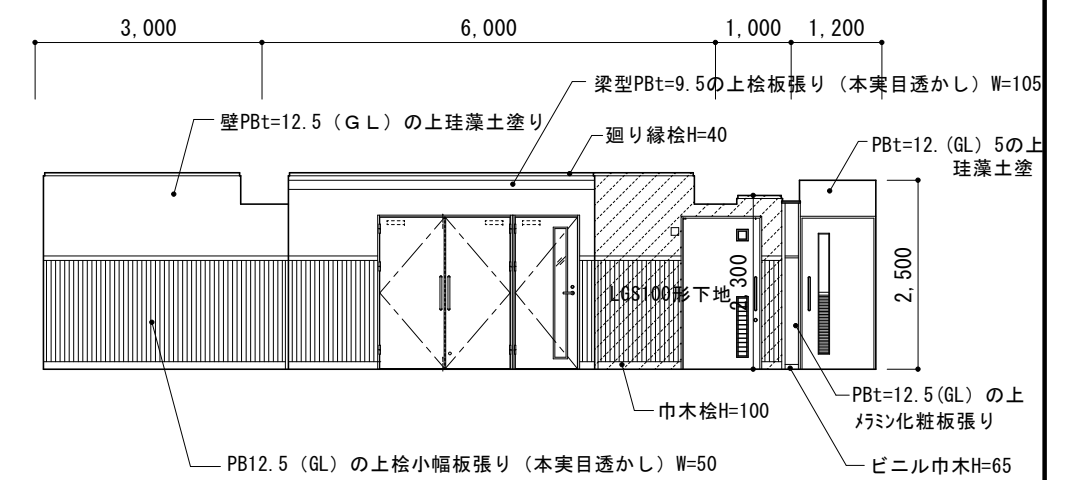
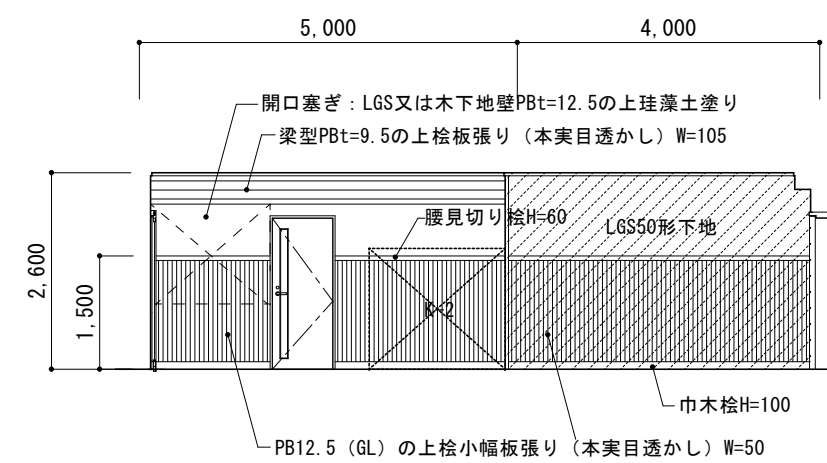


工 事 名	北小学校屋内運動場長寿命化改修工事（建築）			
図 名	改修後 玄関ホール平面詳細図、展開図、部分詳細図			
縮 尺	1/50 1/30	1/100	番 号	95 枚の内 30 号
設 計 年 月 日	令和 8 年 6 月			
設 計	有限会社 新井設計事務所 1級建築士 荒井 俊範 大臣登録 第20967号			

高 山 市

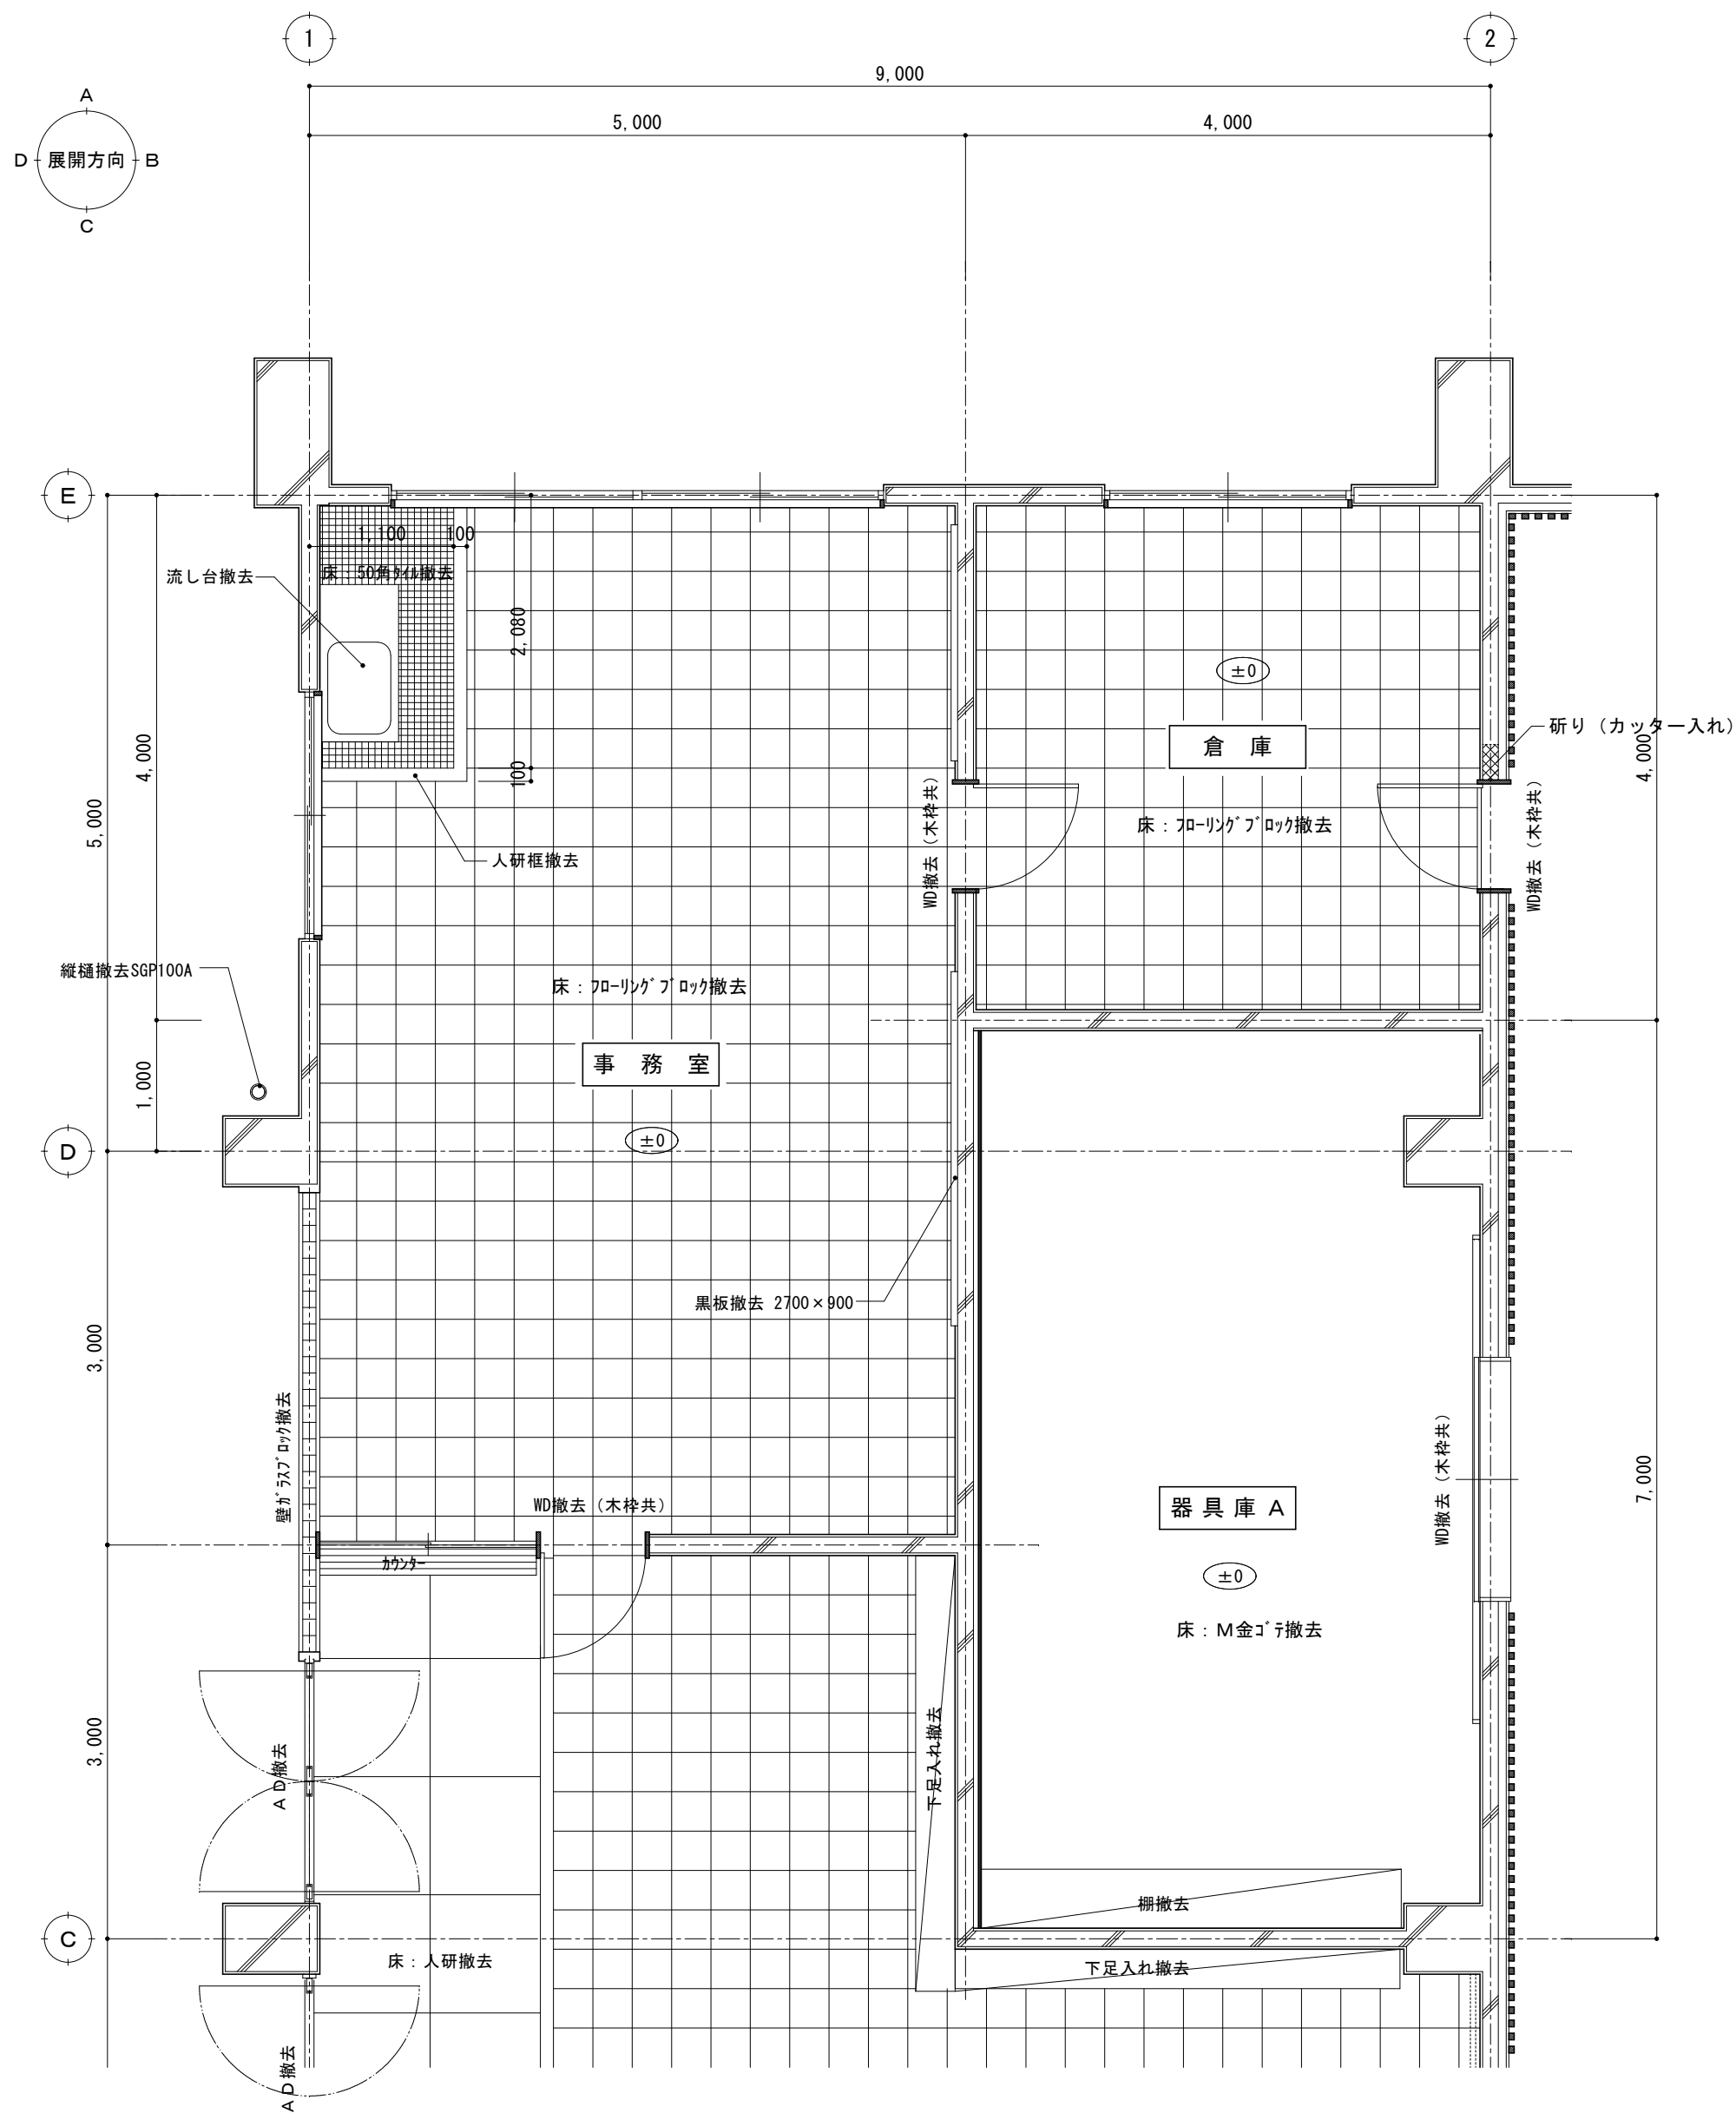


改修前 事務室、倉庫、器具庫A 平面詳細図 1/50

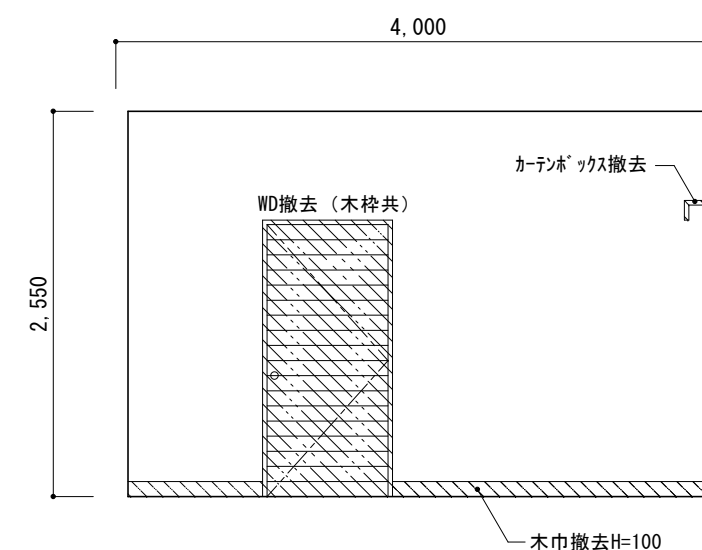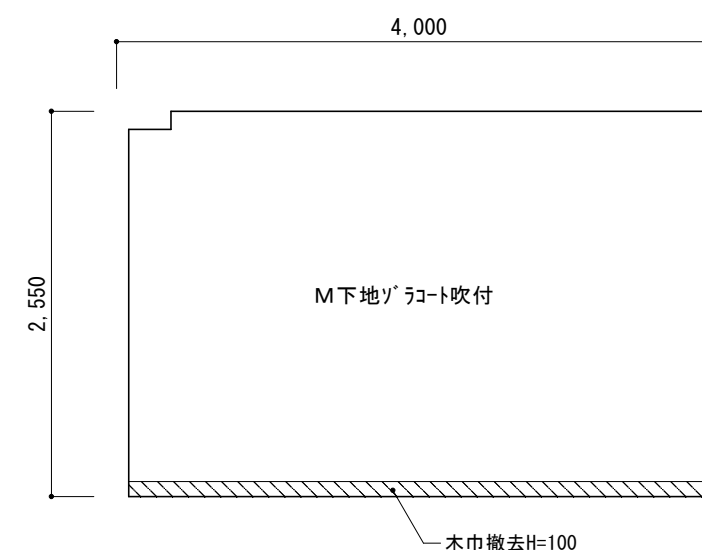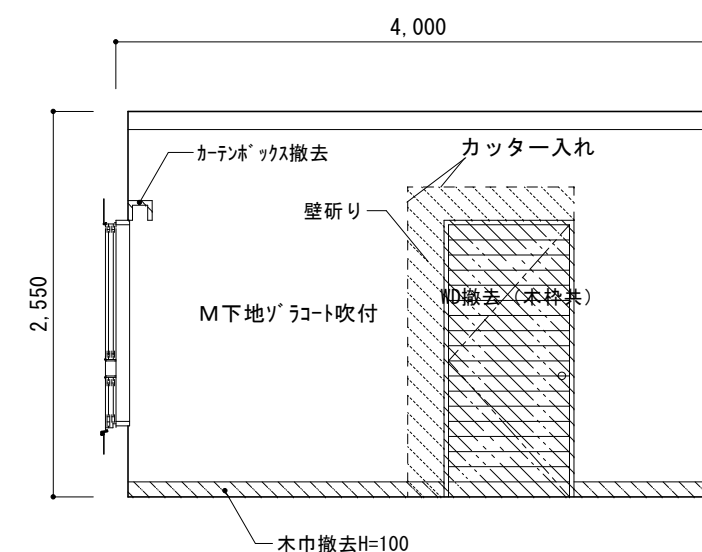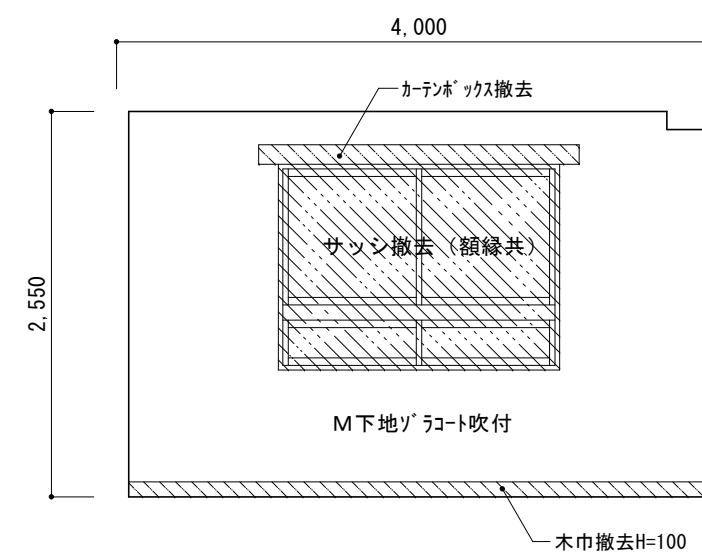


改修前 展開図 1/50

工事名	北小学校屋内運動場長寿命化改修工事（建築）			
図名	改修前 事務室、倉庫、器具庫A平面詳細図、倉庫展開図			
縮尺	1/50	番号	95 枚の内	31 号
設計年月日	令和 8 年 6 月			
設計	有限会社 新井設計事務所		1級建築士 荒井 俊範 大臣登録 第209067号	
高 山 市				

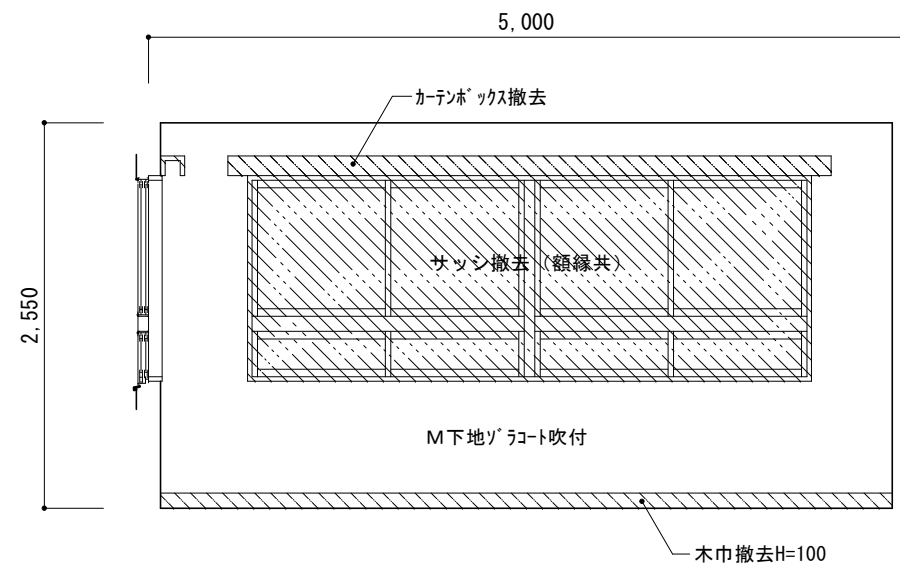


事務室


A

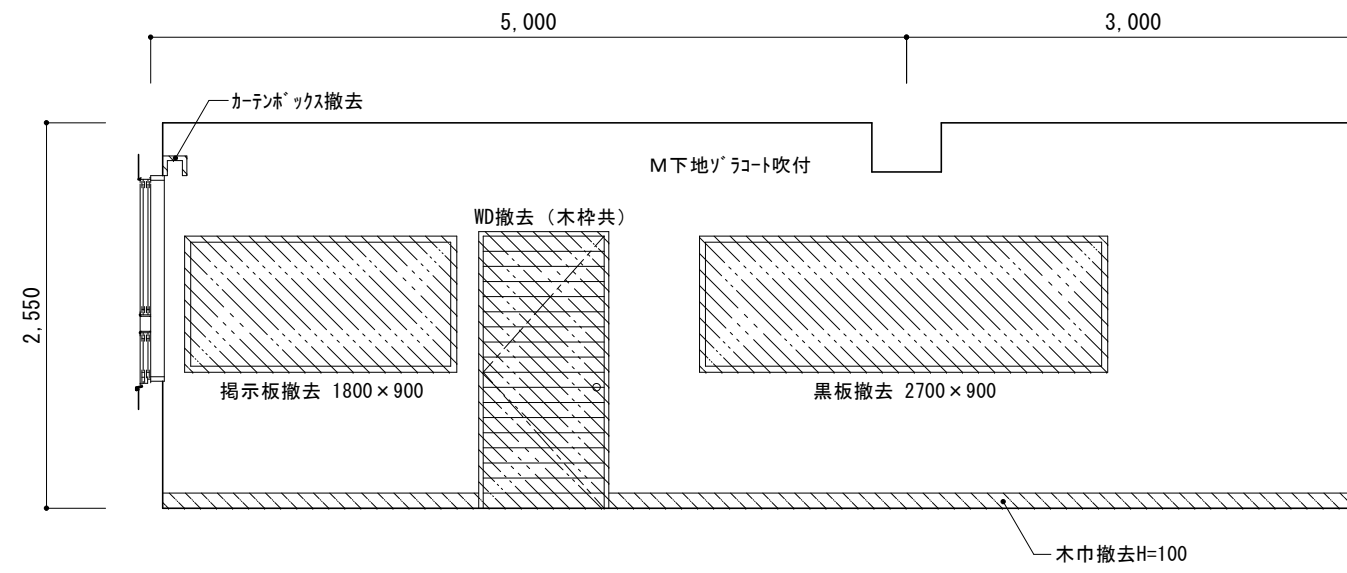

B


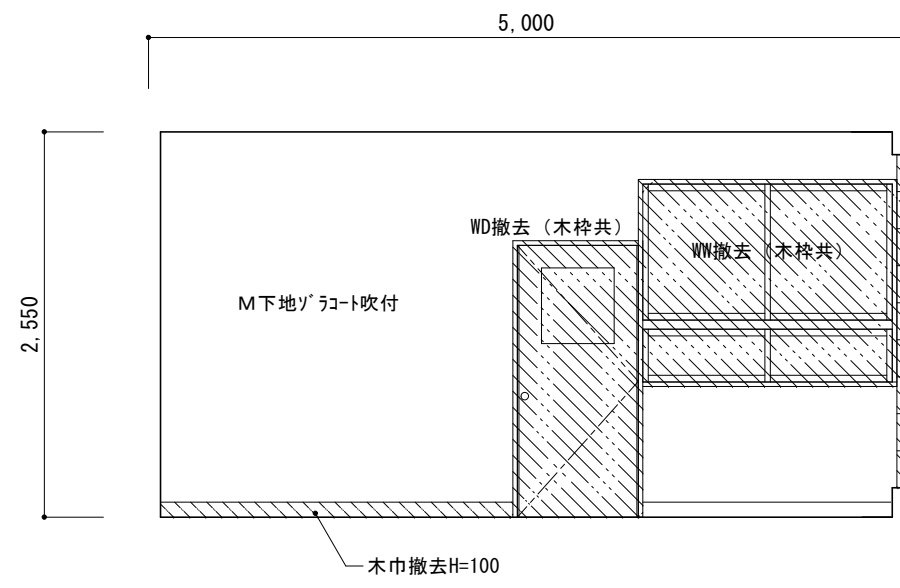


C

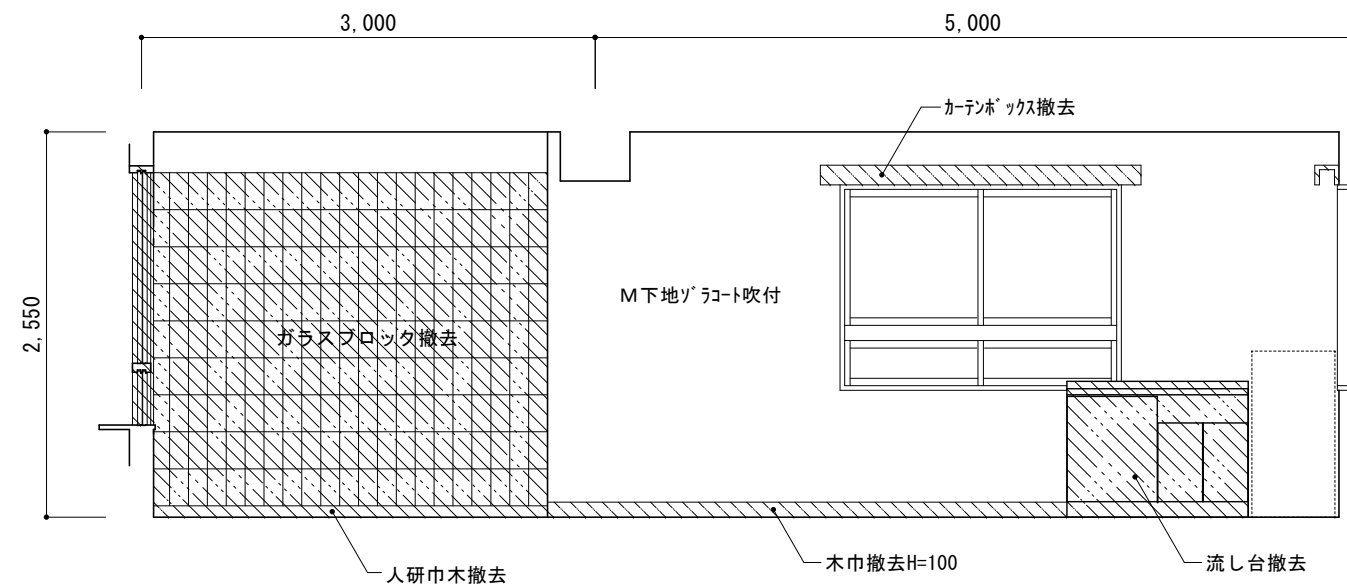

D



工 事 名	北小学校屋内運動場長寿命化改修工事（建築）			
図 名	改修前 事務室展開図			
縮 尺	1/50	番 号	95	枚の内 32 号
設 計 年 月 日	令和 8 年 6 月			
設 計	有限会社 新井設計事務所		1級建築士 荒井 俊範 大臣登録 第209067号	
高 山 市				

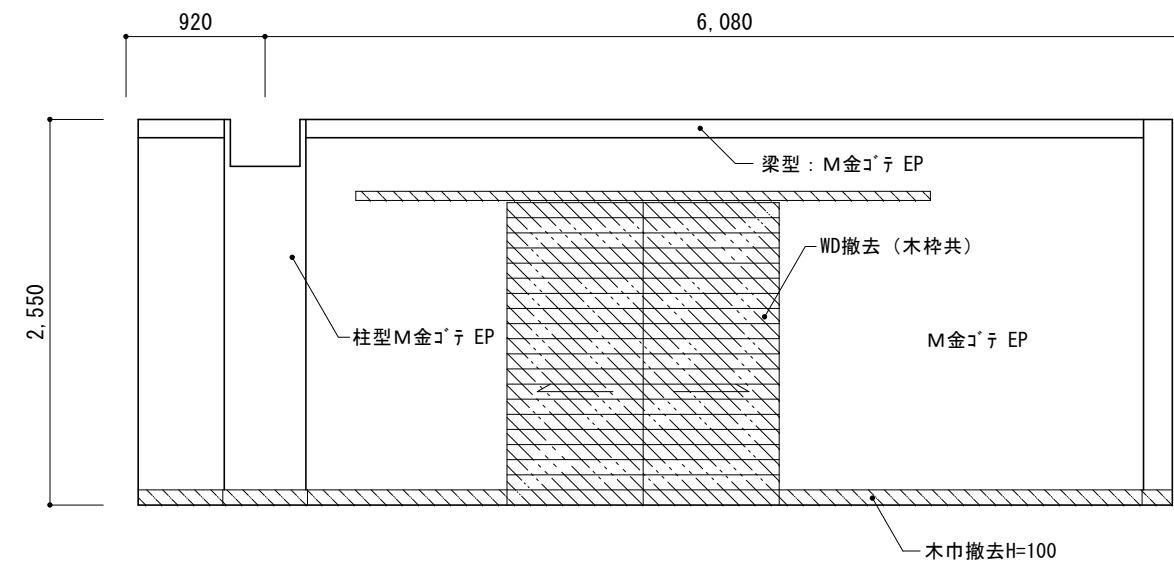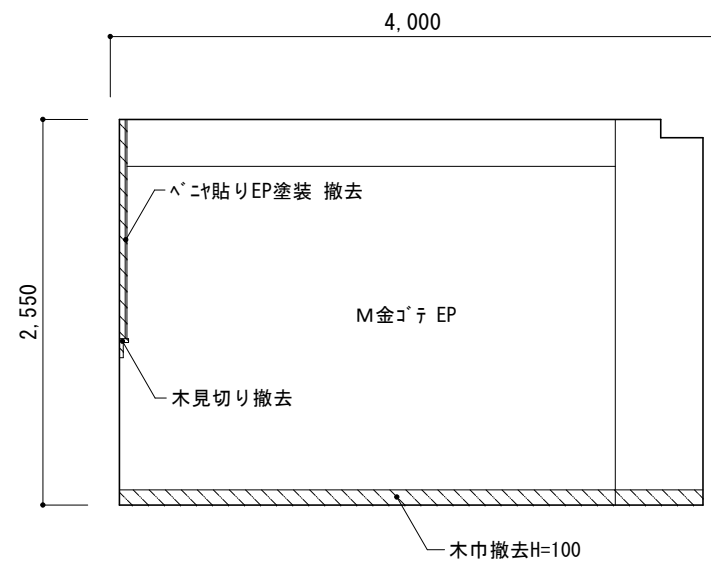

器具庫 A

A


B

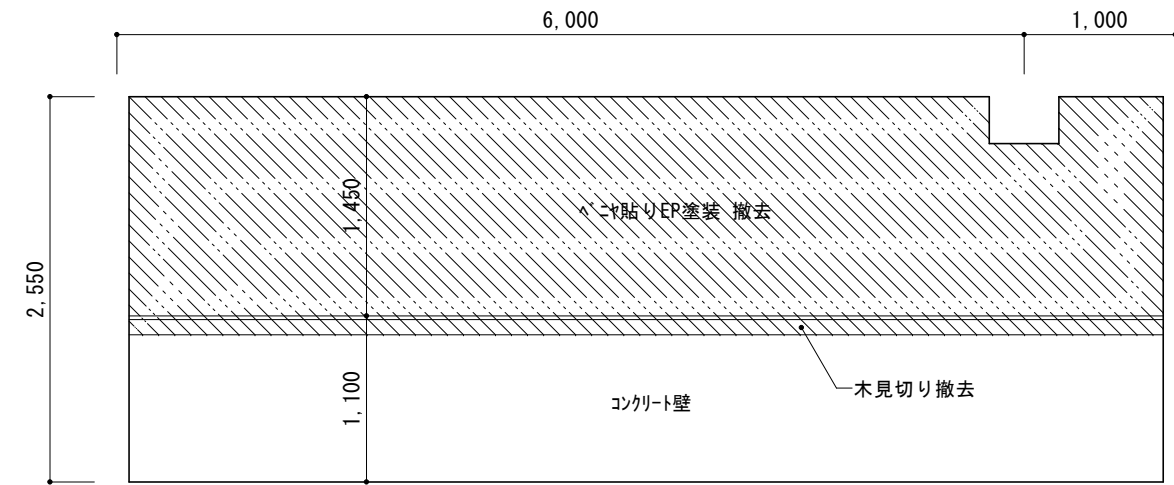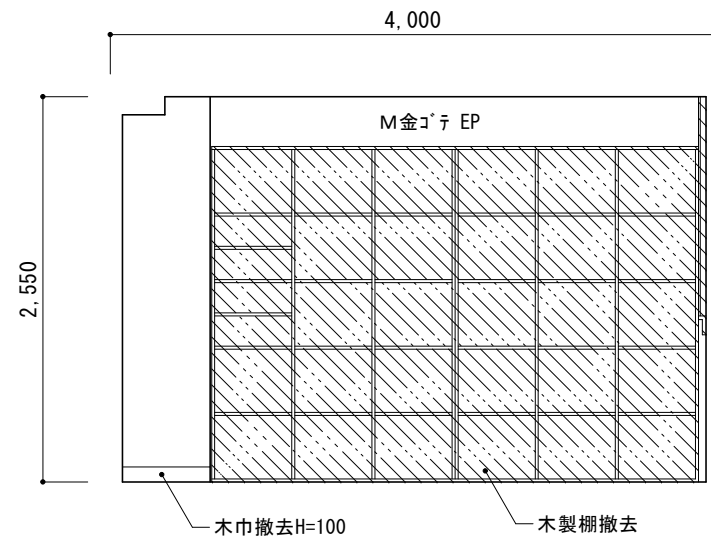

C



D

工事名	北小学校屋内運動場長寿命化改修工事（建築）		
図 名	改修前 器具庫 A 展開図		
縮 尺	1/50	番 号	95 枚の内 33 号
設 計 年 月 日	令和 8 年 6 月		
設 計	有限会社 新井設計事務所	1級建築士 荒井 俊範 大臣登録 第209067号	
高 山 市			

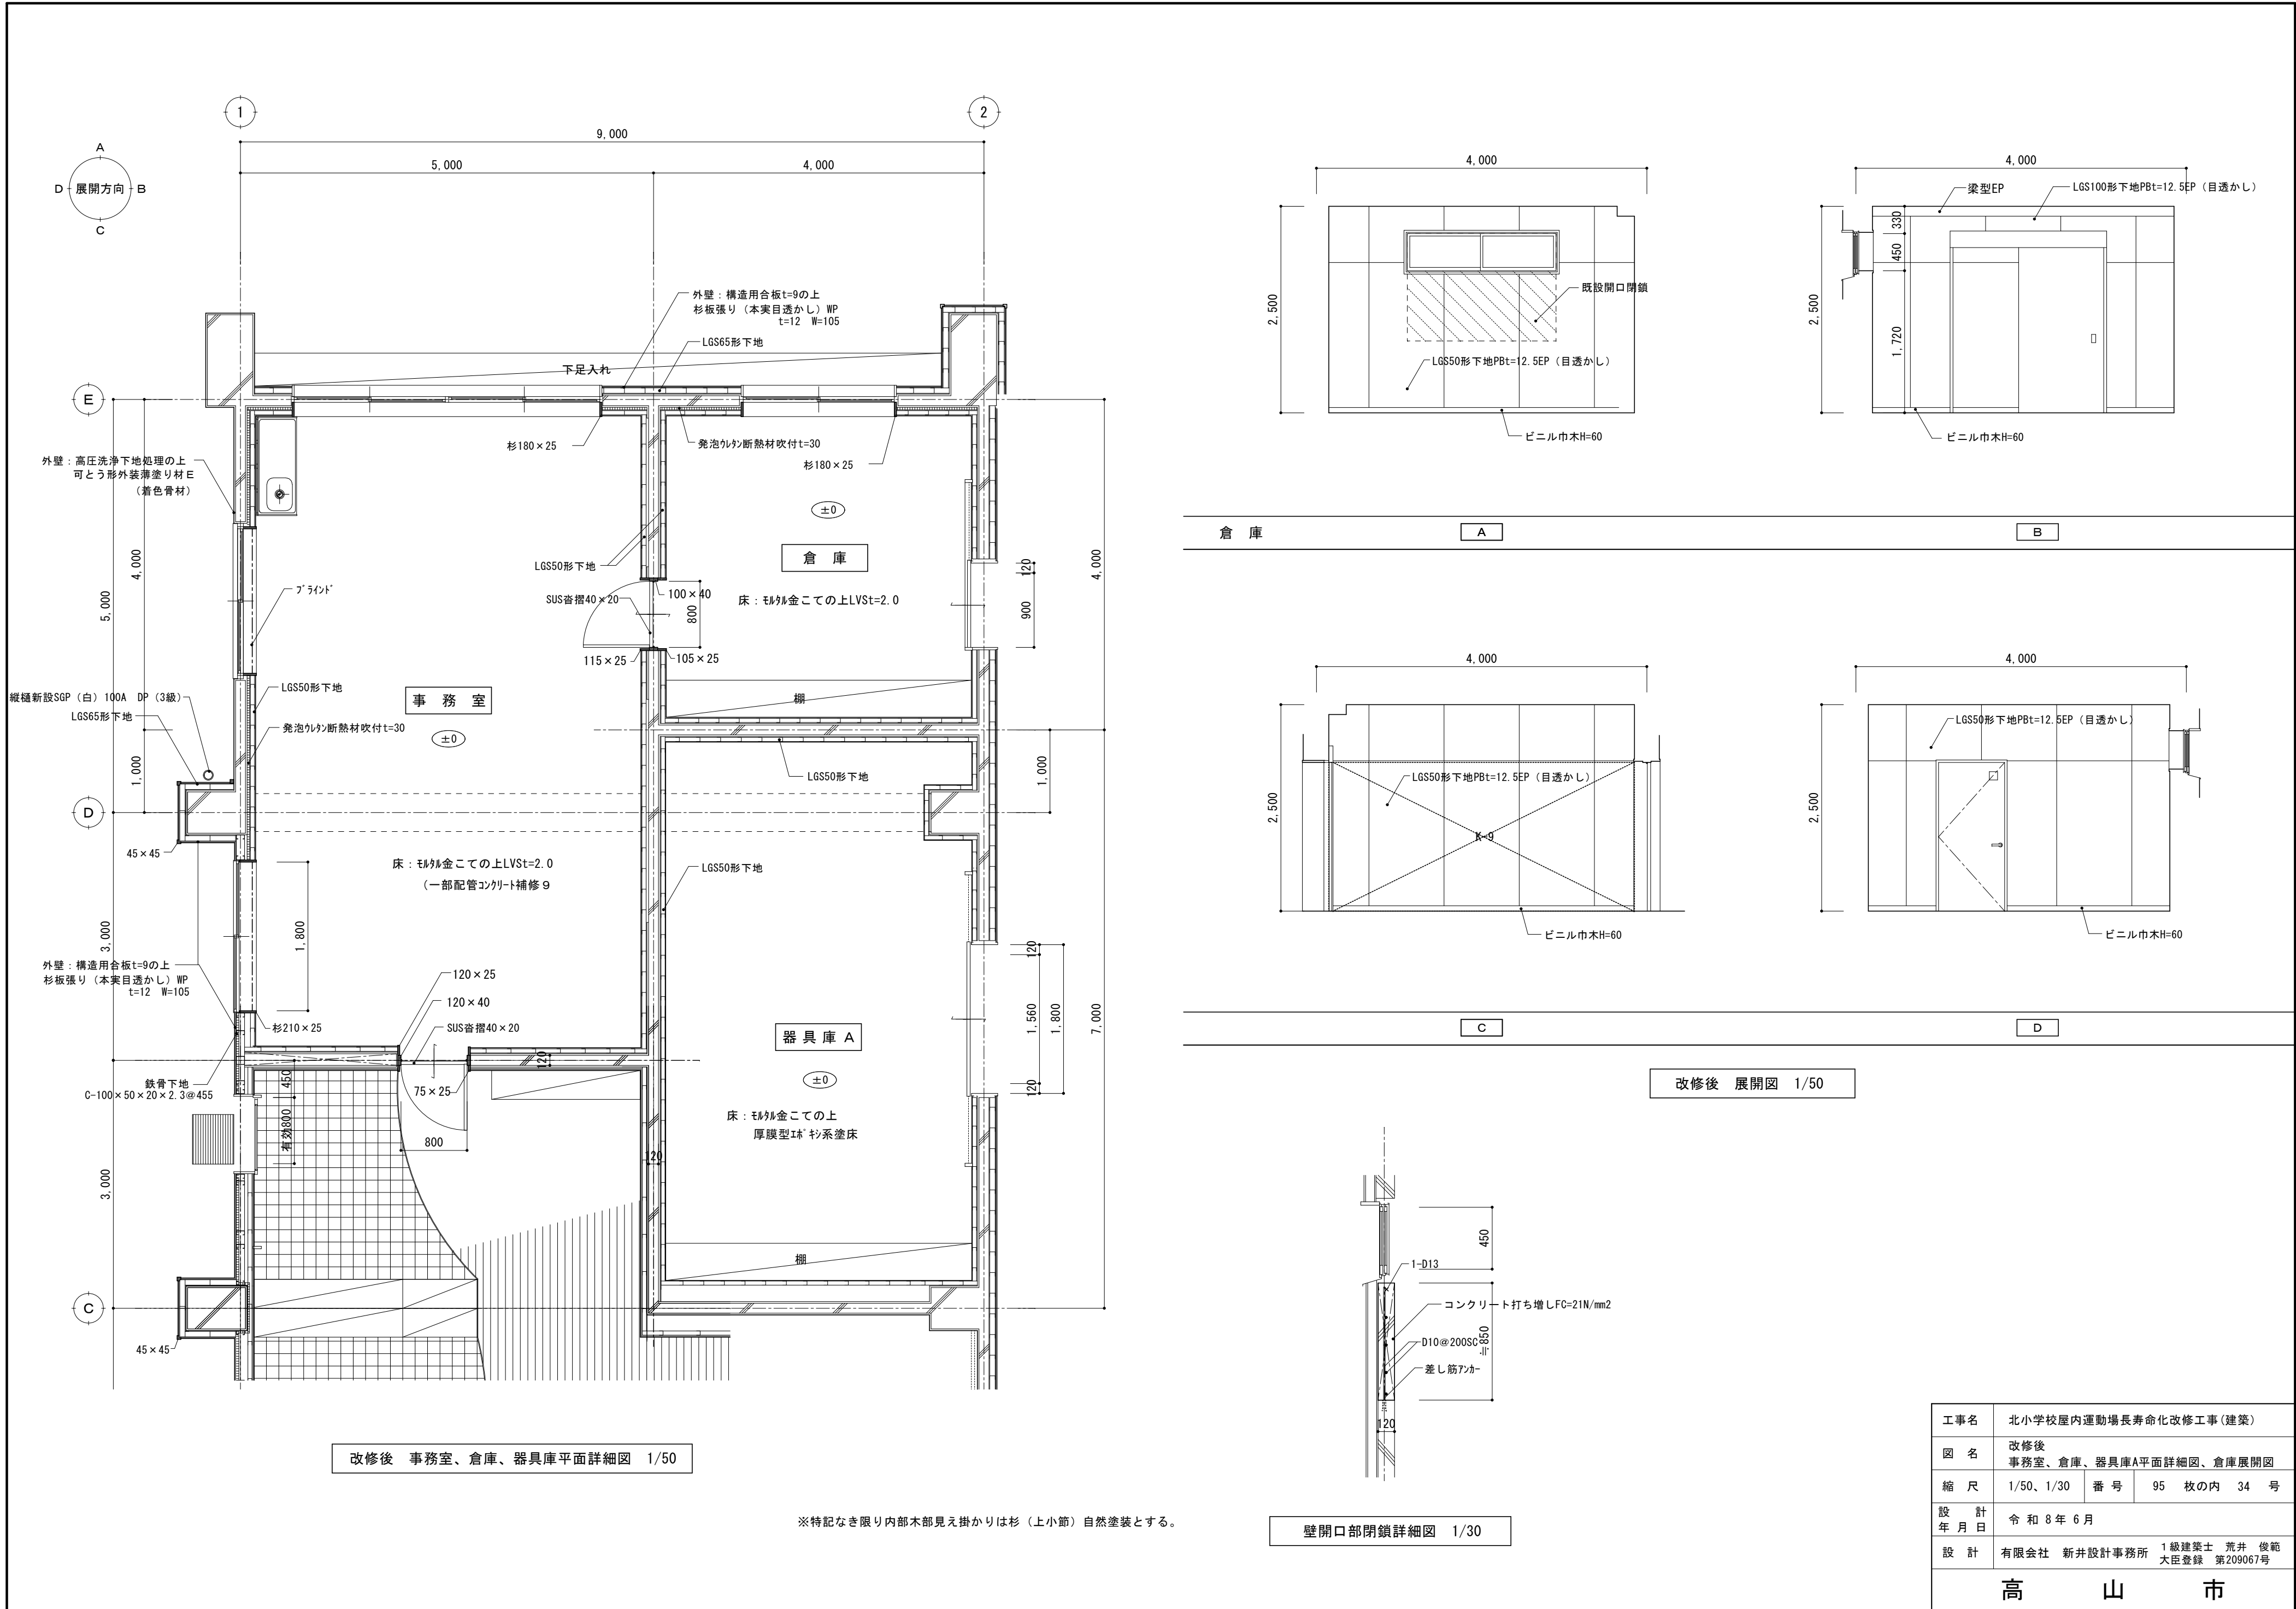

※特記なき限り内部木目見え掛りは杉（上小節）自然塗装とする。



工事名	北小学校屋内運動場長寿命化改修工事（建築）		
図 名	改修後 事務室、倉庫、器具庫A平面詳細図、倉庫展開図		
縮 尺	1/50、1/30	番 号	95 枚の内 34 号
設 計 年 月 日	令和 8 年 6 月		
設 計	有限会社 新井設計事務所	1級建築士 荒井 俊範 大臣登録 第209067号	
高 山 市			

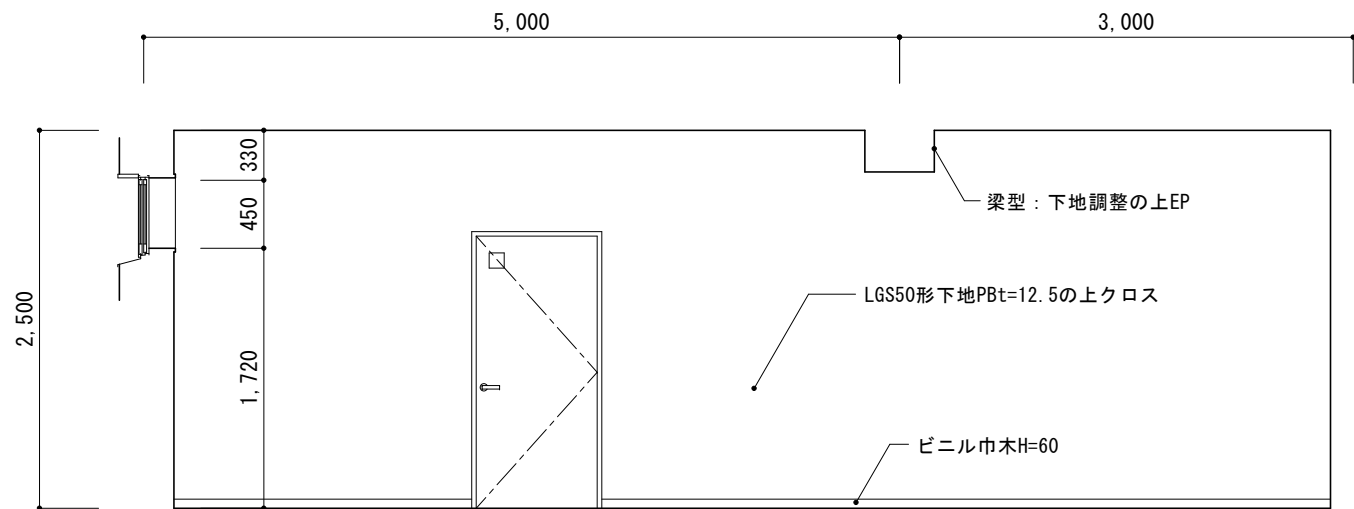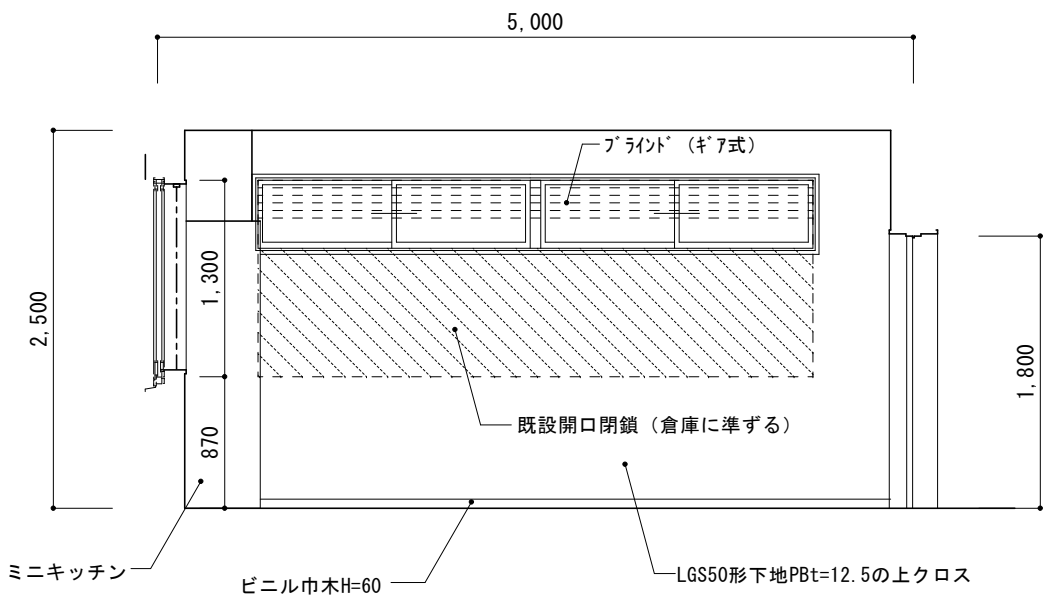

事務室

A



B

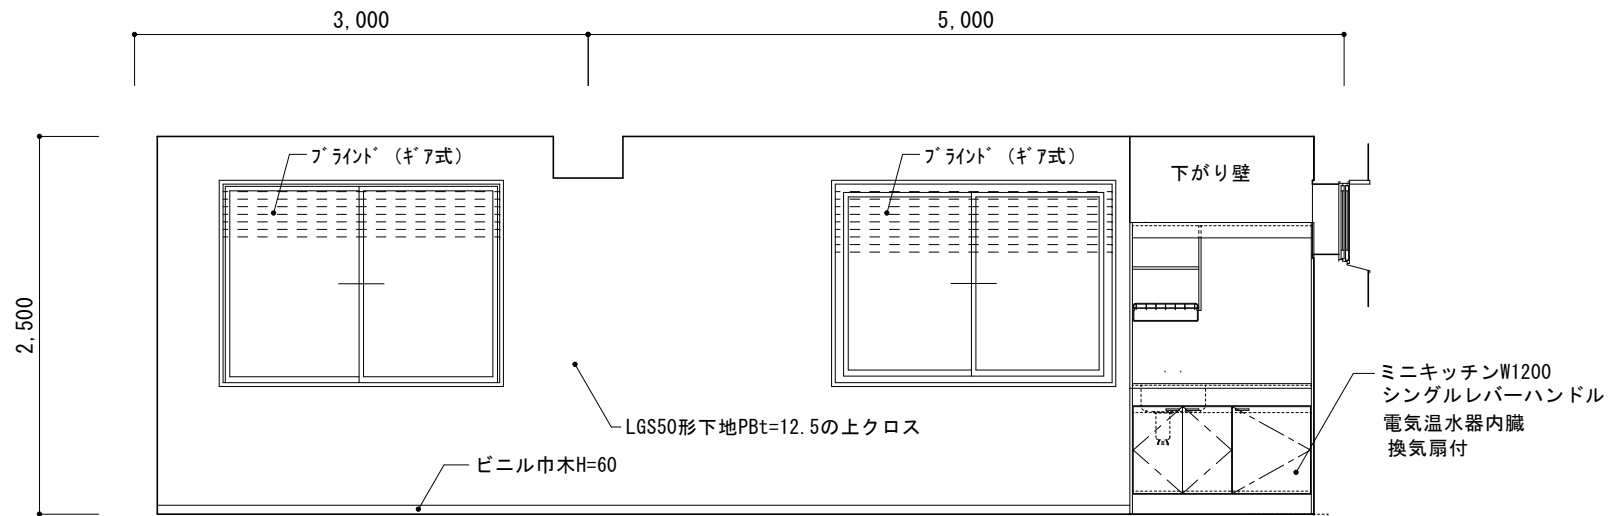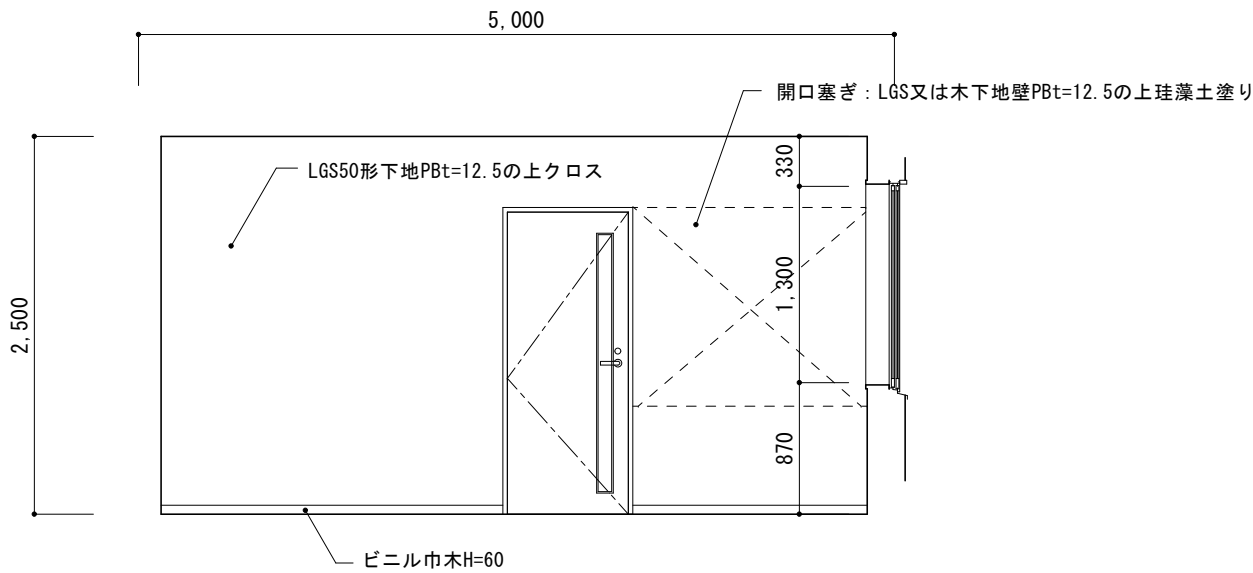

C

D



工 事 名	北小学校屋内運動場長寿命化改修工事（建築）			
図 名	改修後 事務室展開図			
縮 尺	1/50	番 号	95 枚の内 35 号	
設 計 年 月 日	令和 8 年 6 月			
設 計	有限会社 新井設計事務所		1 級建築士 荒井 俊範 大臣登録 第209067号	
高 山 市				

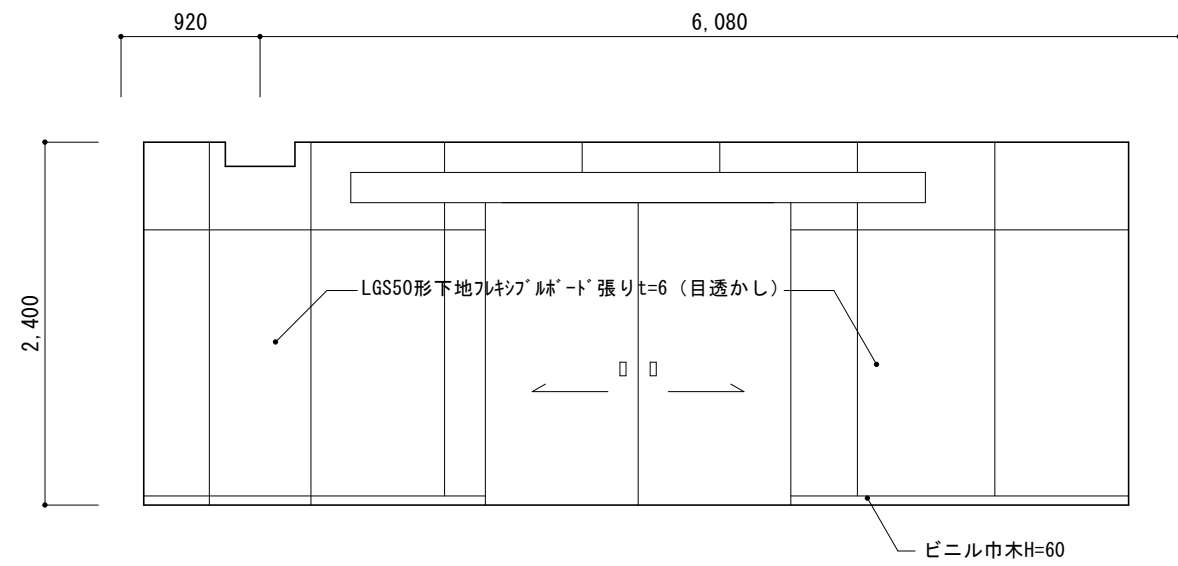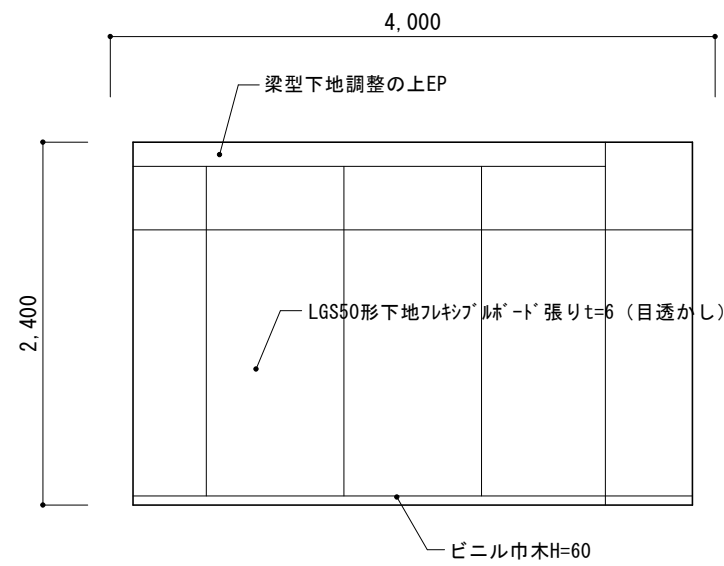

器具庫 A

A


B

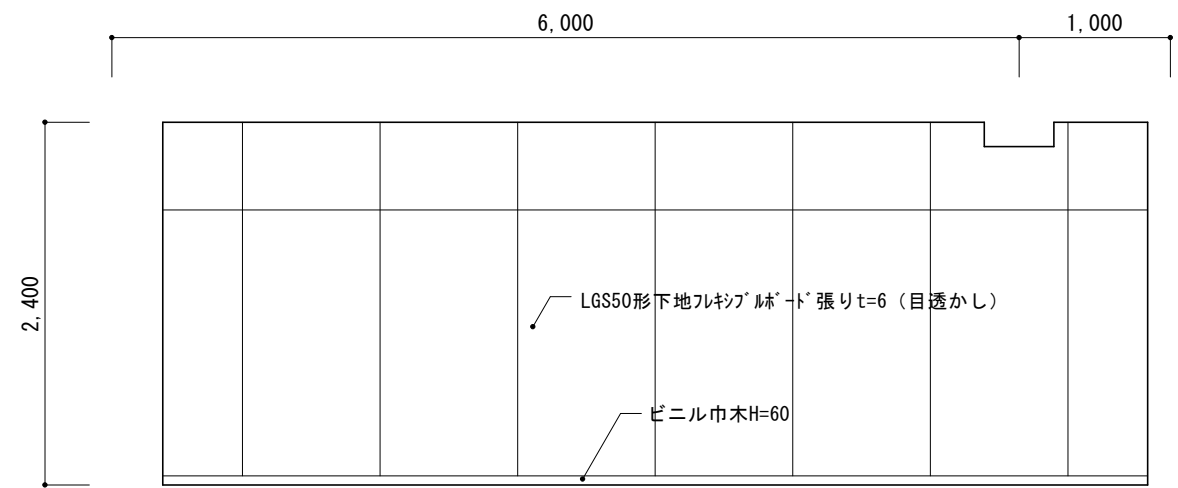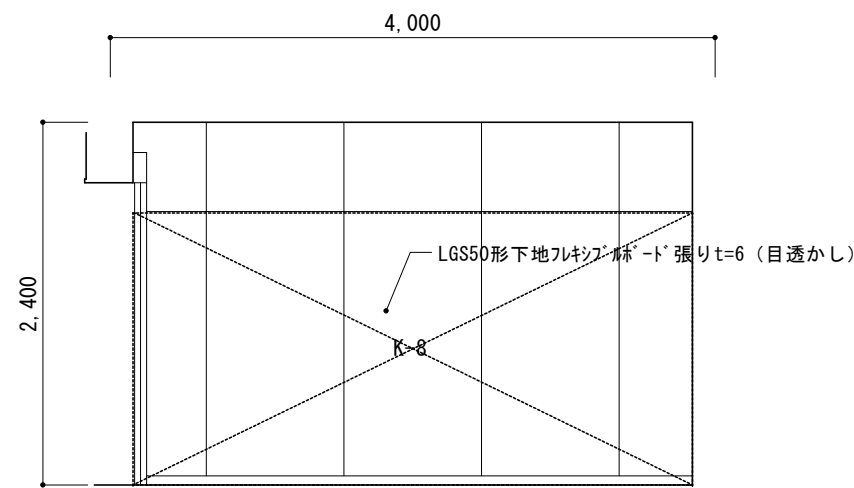

C


D

工事名	北小学校屋内運動場長寿命化改修工事（建築）		
図 名	改修後 器具庫 A 展開図		
縮 尺	1/50	番 号	95 枚の内 36 号
設 計 年 月 日	令和 8 年 6 月		
設 計	有限会社 新井設計事務所	1 級建築士 荒井 俊範 大臣登録 第209067号	
高 山 市			

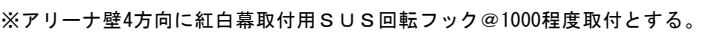


工事名	北小学校屋内運動場長寿命化改修工事（建築）			
図 名	改修後 アリーナ平面詳細図、断面詳細図			
縮 尺	1/50 1/30	番 号	95 枚の内 37 号	
設 計 年 月 日	令和 8 年 6 月			
設 計	有限会社 新井設計事務所		1級建築士 荒井 俊範 大臣登録 第209067号	

高山

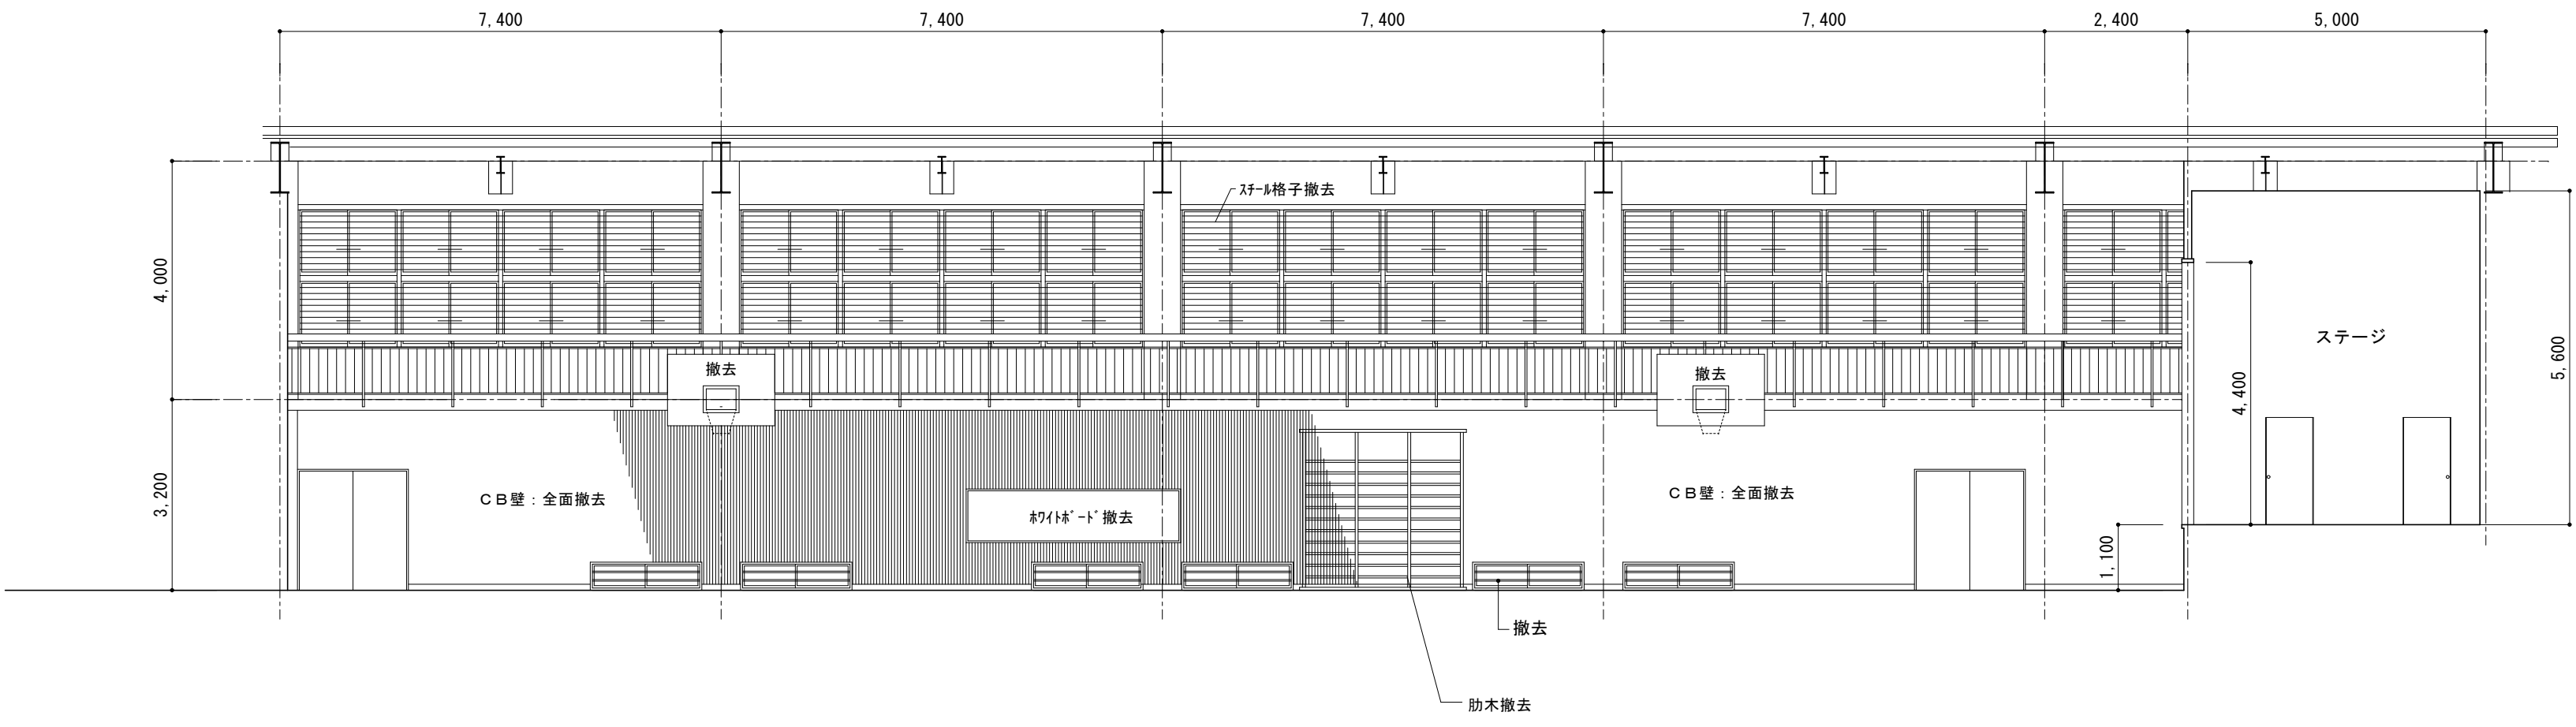

アリーナ


A

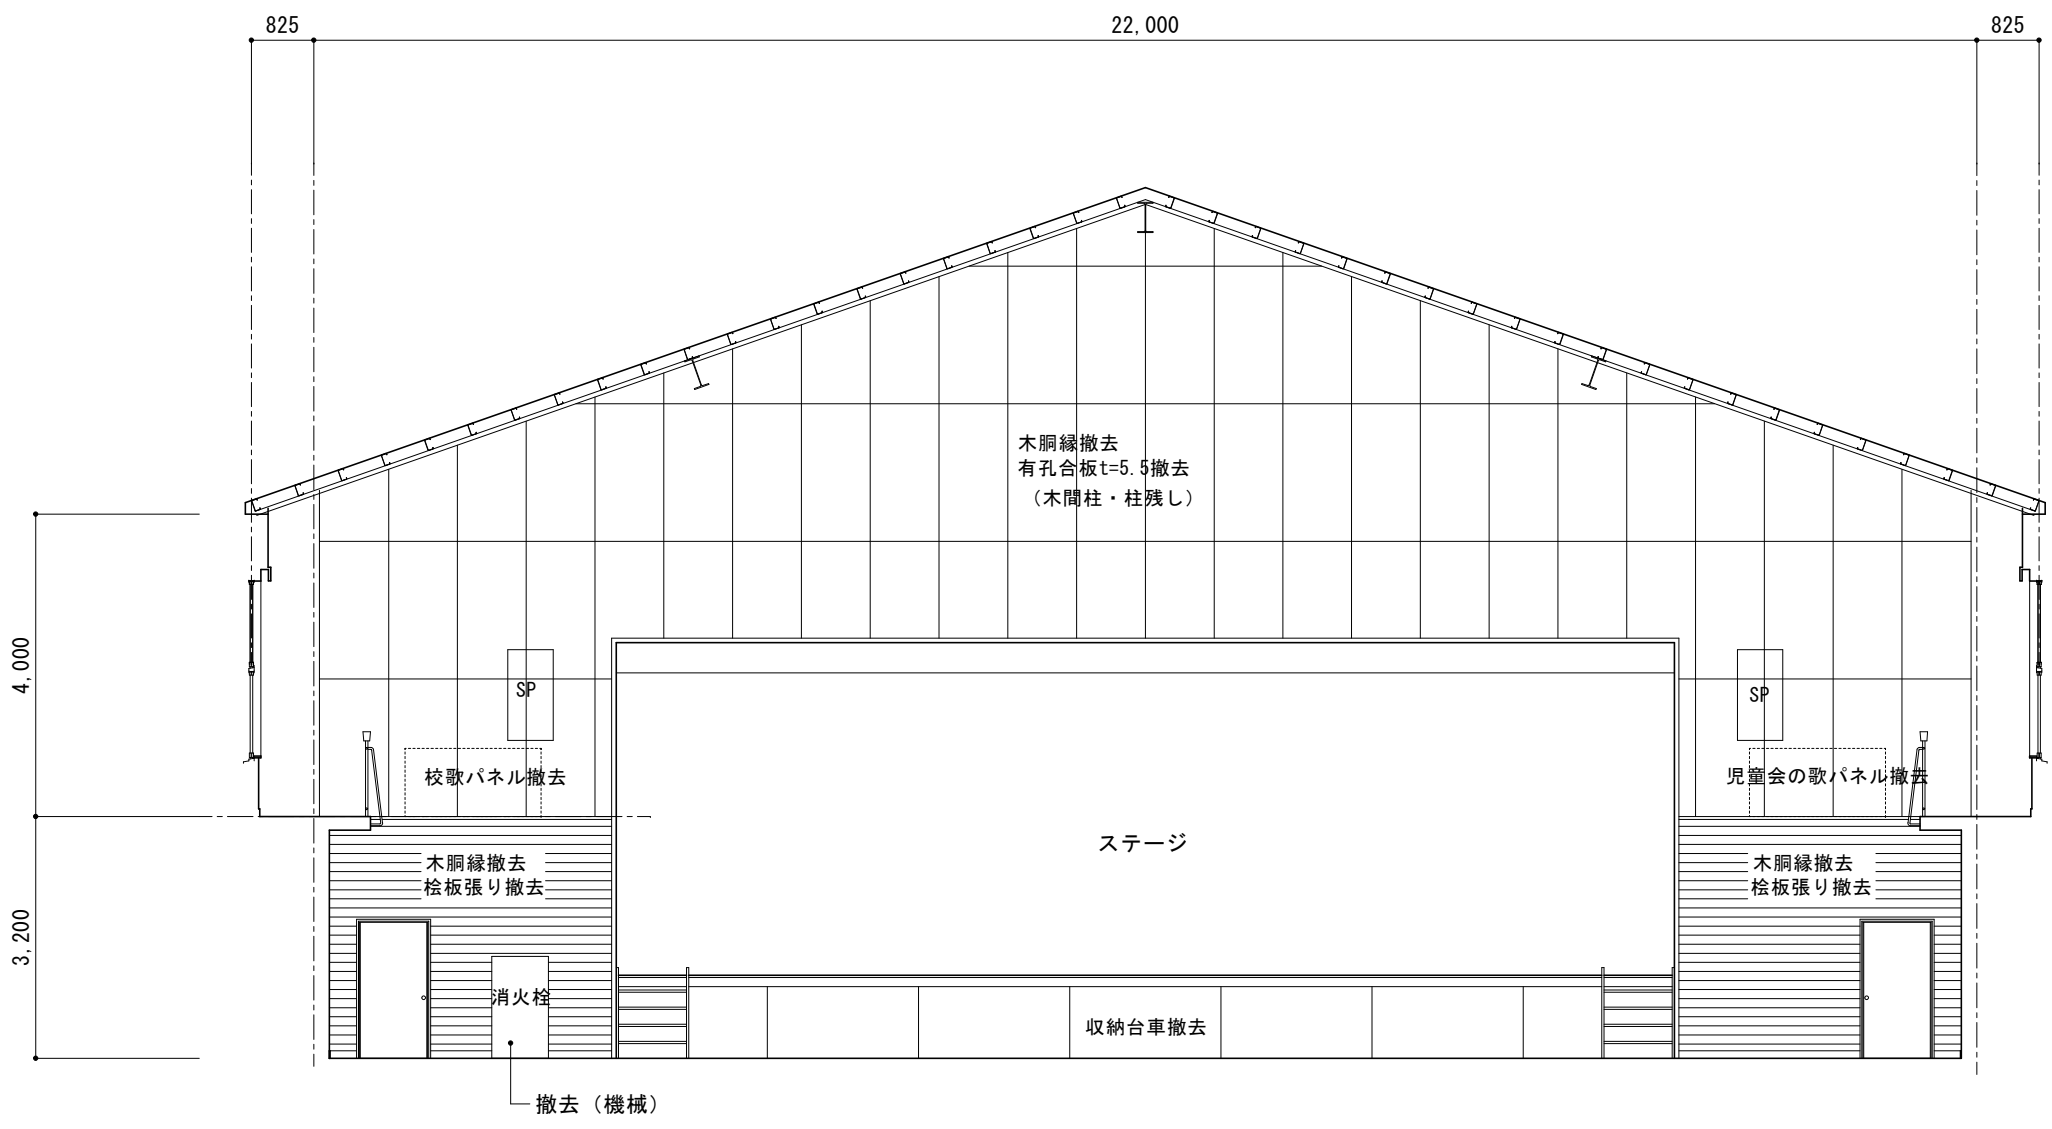

B


工事名	北小学校屋内運動場長寿命化改修工事（建築）		
図 名	改修前 アリーナ展開図（1）		
縮 尺	1/100	番 号	95 枚の内 38 号
設 計 年 月 日	令和 8 年 6 月		
設 計	有限会社 新井設計事務所	1級建築士 荒井 俊範 大臣登録 第209067号	

高 山 市

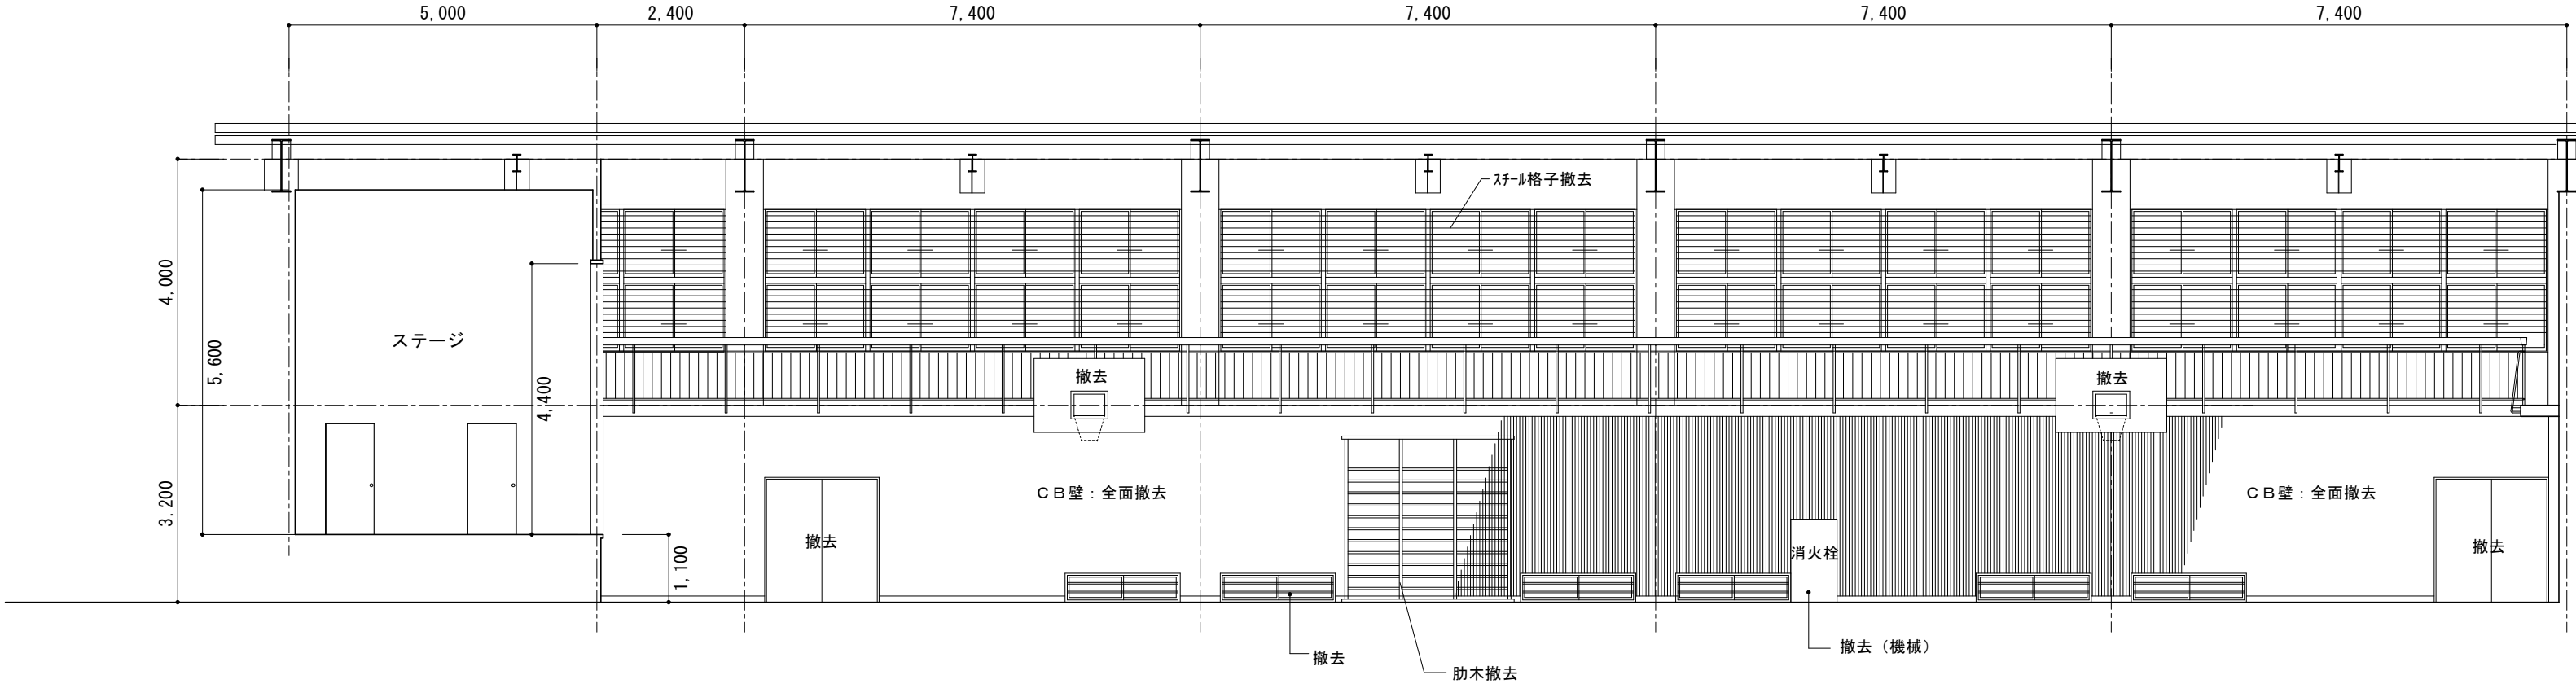


アリーナ

C

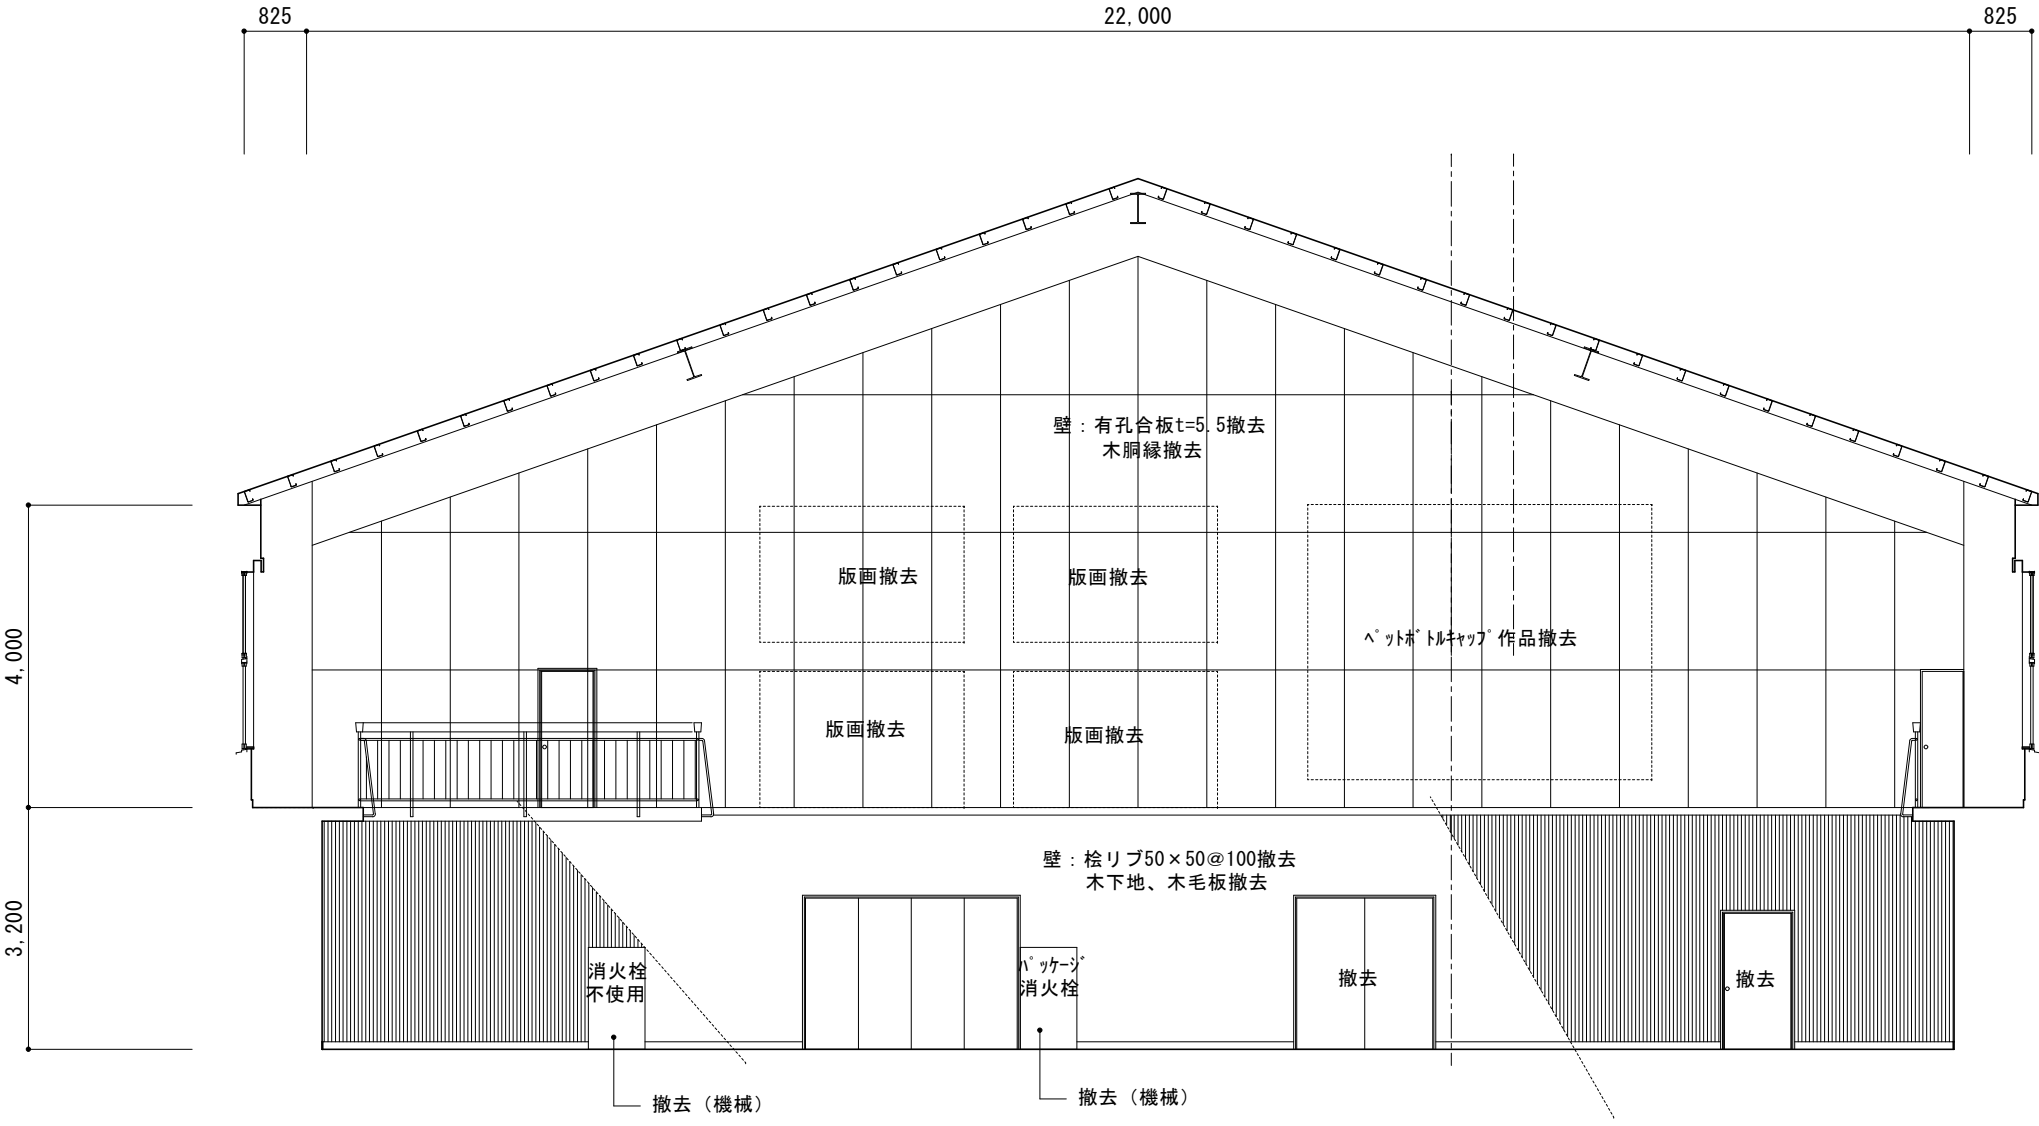


D

工 事 名	北小学校屋内運動場長寿命化改修工事（建築）		
図 名	改修前 アリーナ展開図（2）		
縮 尺	1/100	番 号	95 枚の内 39 号
設 計 年 月 日	令和 8 年 6 月		
設 計	有限会社 新井設計事務所	1級建築士 荒井 俊範 大臣登録 第209067号	
高 山 市			

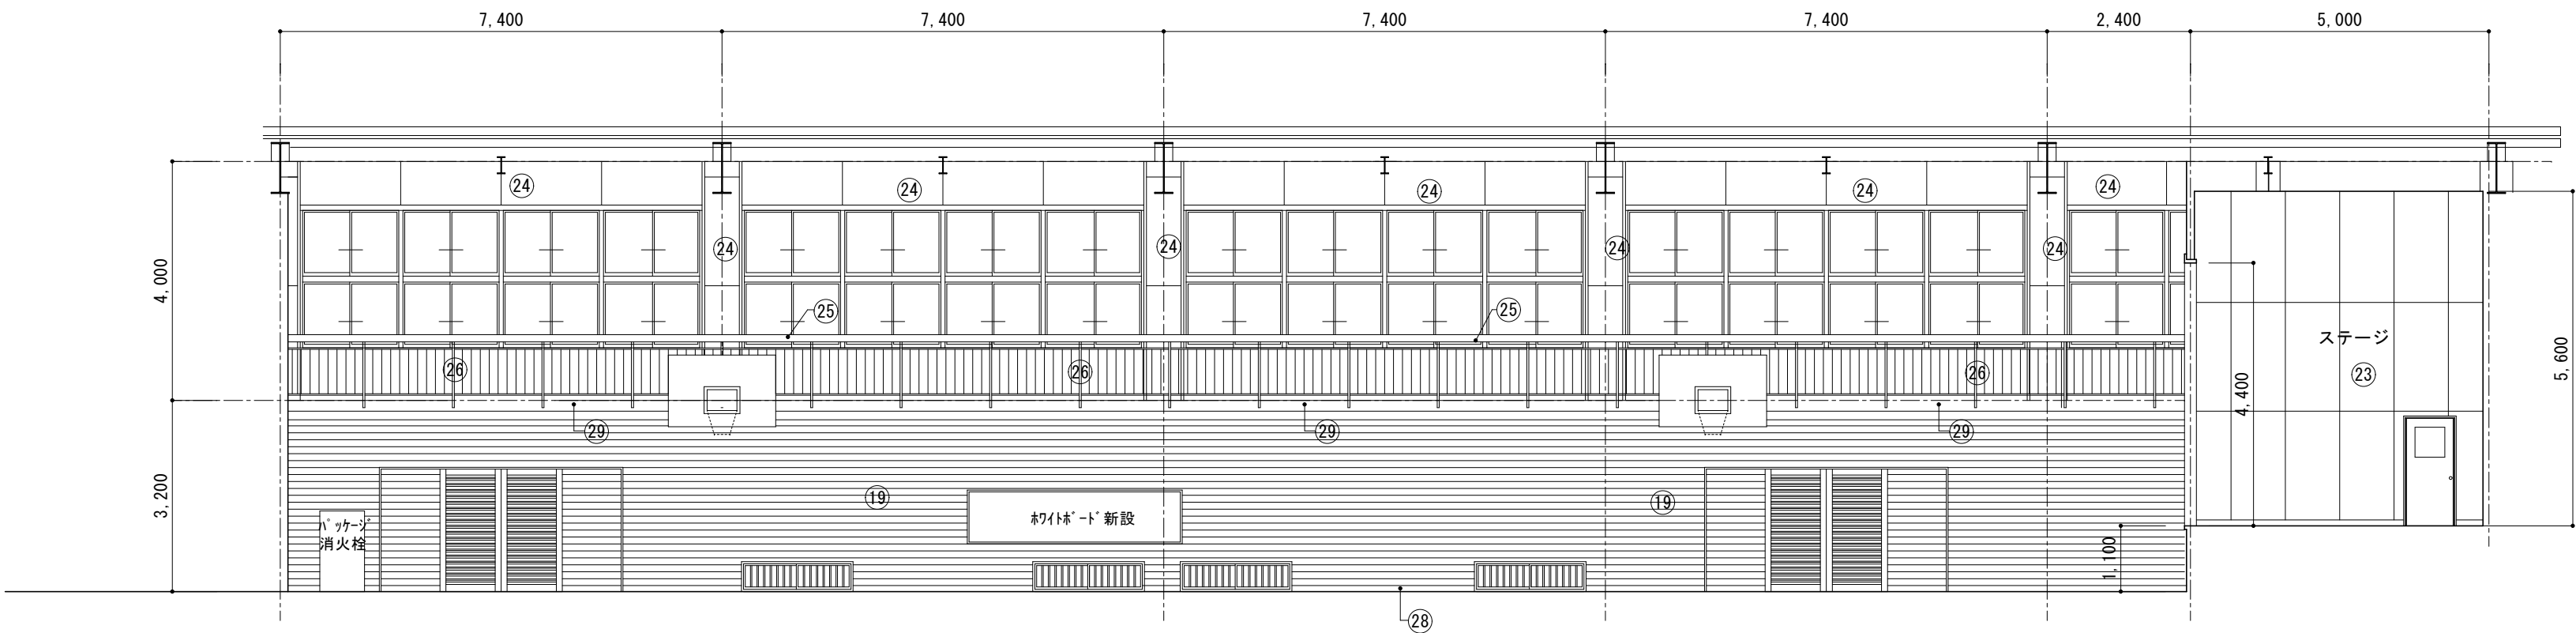

アリーナ

A

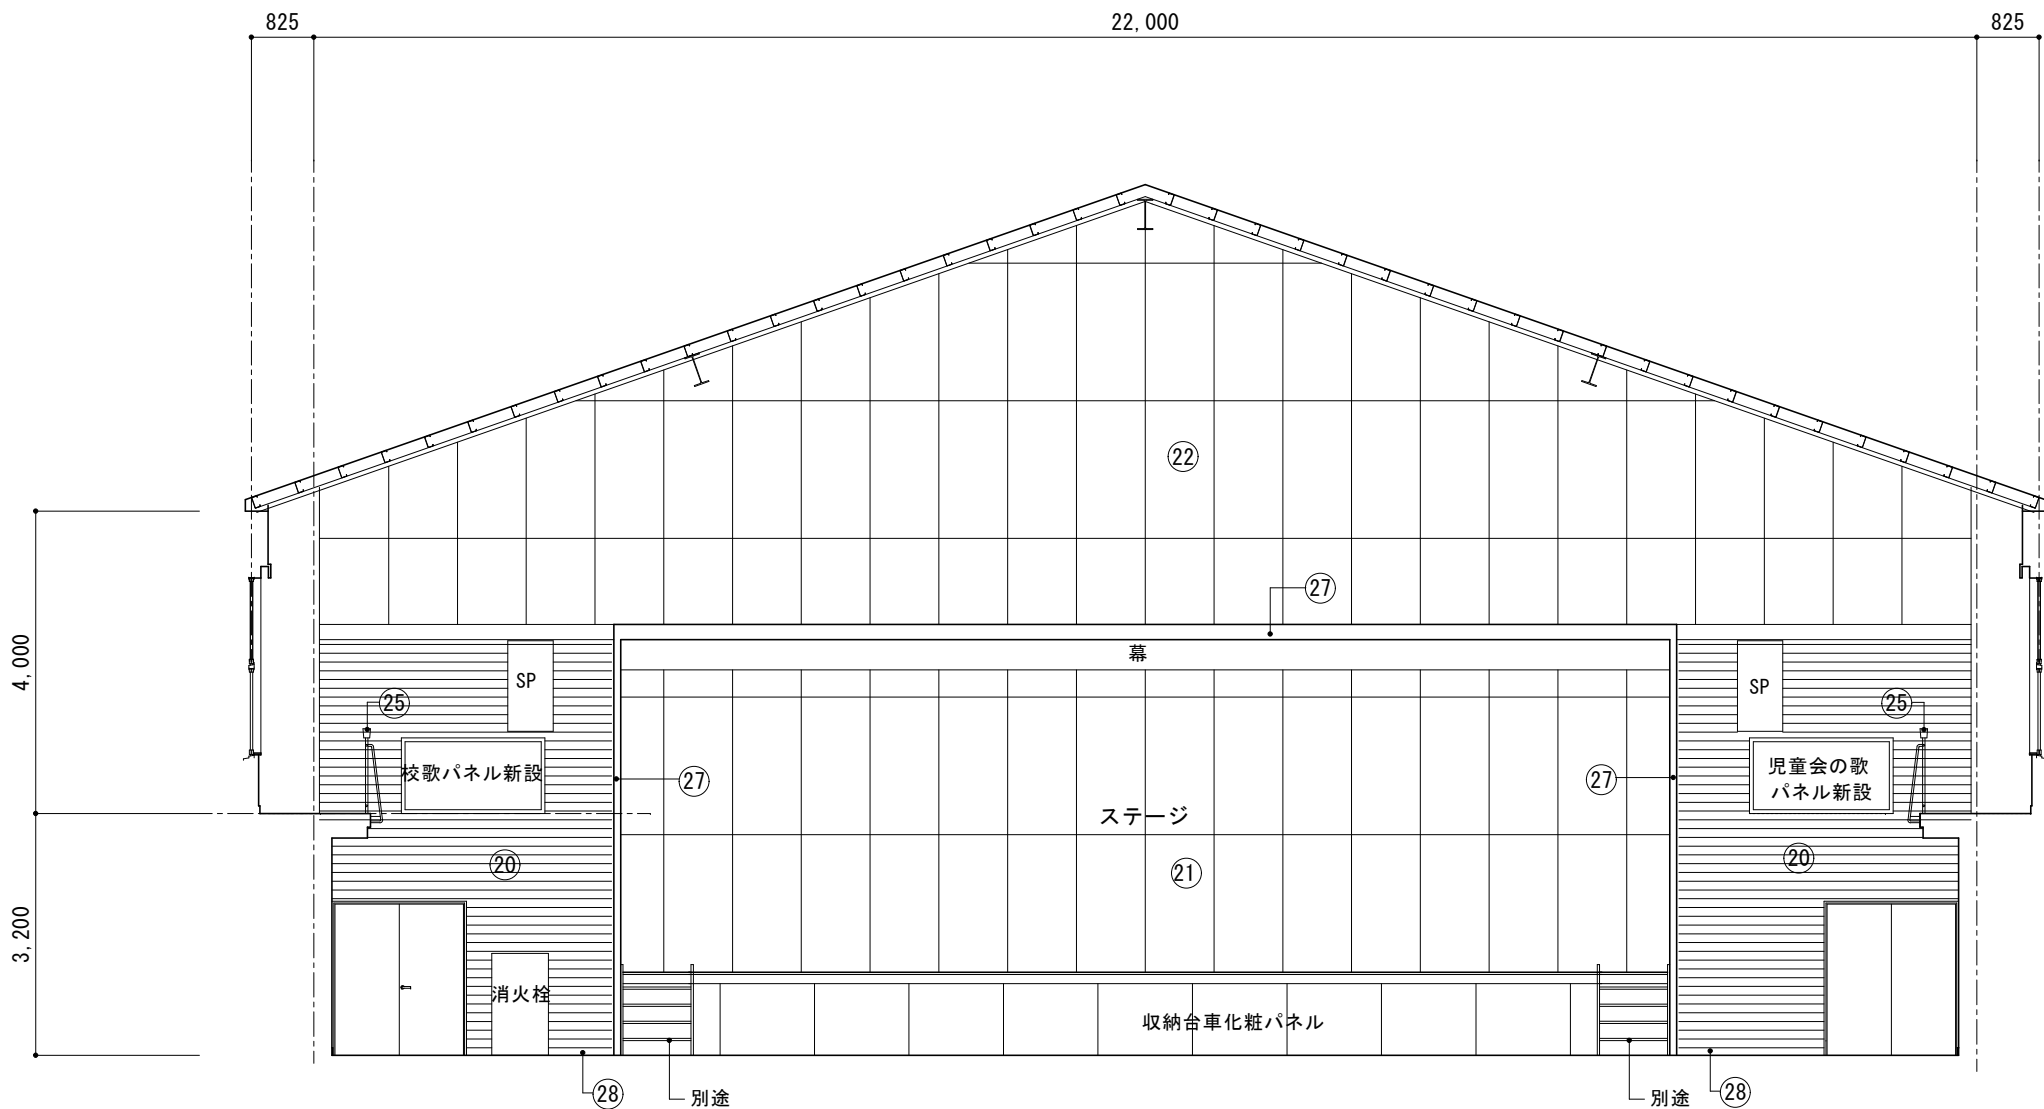

校歌・児童会の歌
パネル
文字：7mm複合板t=5 インクジェット出力貼り
枠：桧W=50飛騨春慶塗り

①9	LG65形下地構造用合板t=9の上桧板張りt=12 W=105（本実目透かし）
②0	木下地構造用合板t=9の上桧板張りt=12 W=105（本実目透かし）NP
②1	LG65形下地PBt=12.5の上有孔シナ合板目透かし張り（寒冷紗裏貼り）（本実目透かし）NP
②2	木下地有孔シナ合板t=5.5目透かし張り（寒冷紗裏貼り）NP
②3	木下地シナ合板t=5.5目透かし張り NP
②4	PBt=12.5（GL工法）の上有孔シナ合板 t =5.5目透かし張り（寒冷紗裏貼り）NP
②5	既設木部下地調整の上UC
②6	既設鉄部下地調整の上SOP
②7	木部幕板等UC
②8	木部巾木等NP
②9	既設モルタル下地調整の上EP

※壁：紅白幕取付用ステンレス回転フック取付@1000程度


N P：自然塗料 2 回塗り

※パネル位置及びステッカーは現場協議により、決定する。

工事名	北小学校屋内運動場長寿命化改修工事（建築）		
図 名	改修後 アリーナ展開図（1）		
縮 尺	1/100	番 号	95 枚の内 40 号
設 計 年 月 日	令和 8 年 6 月		
設 計	有限会社 新井設計事務所	1級建築士 荒井 俊範 大臣登録 第209067号	


高 山 市

B

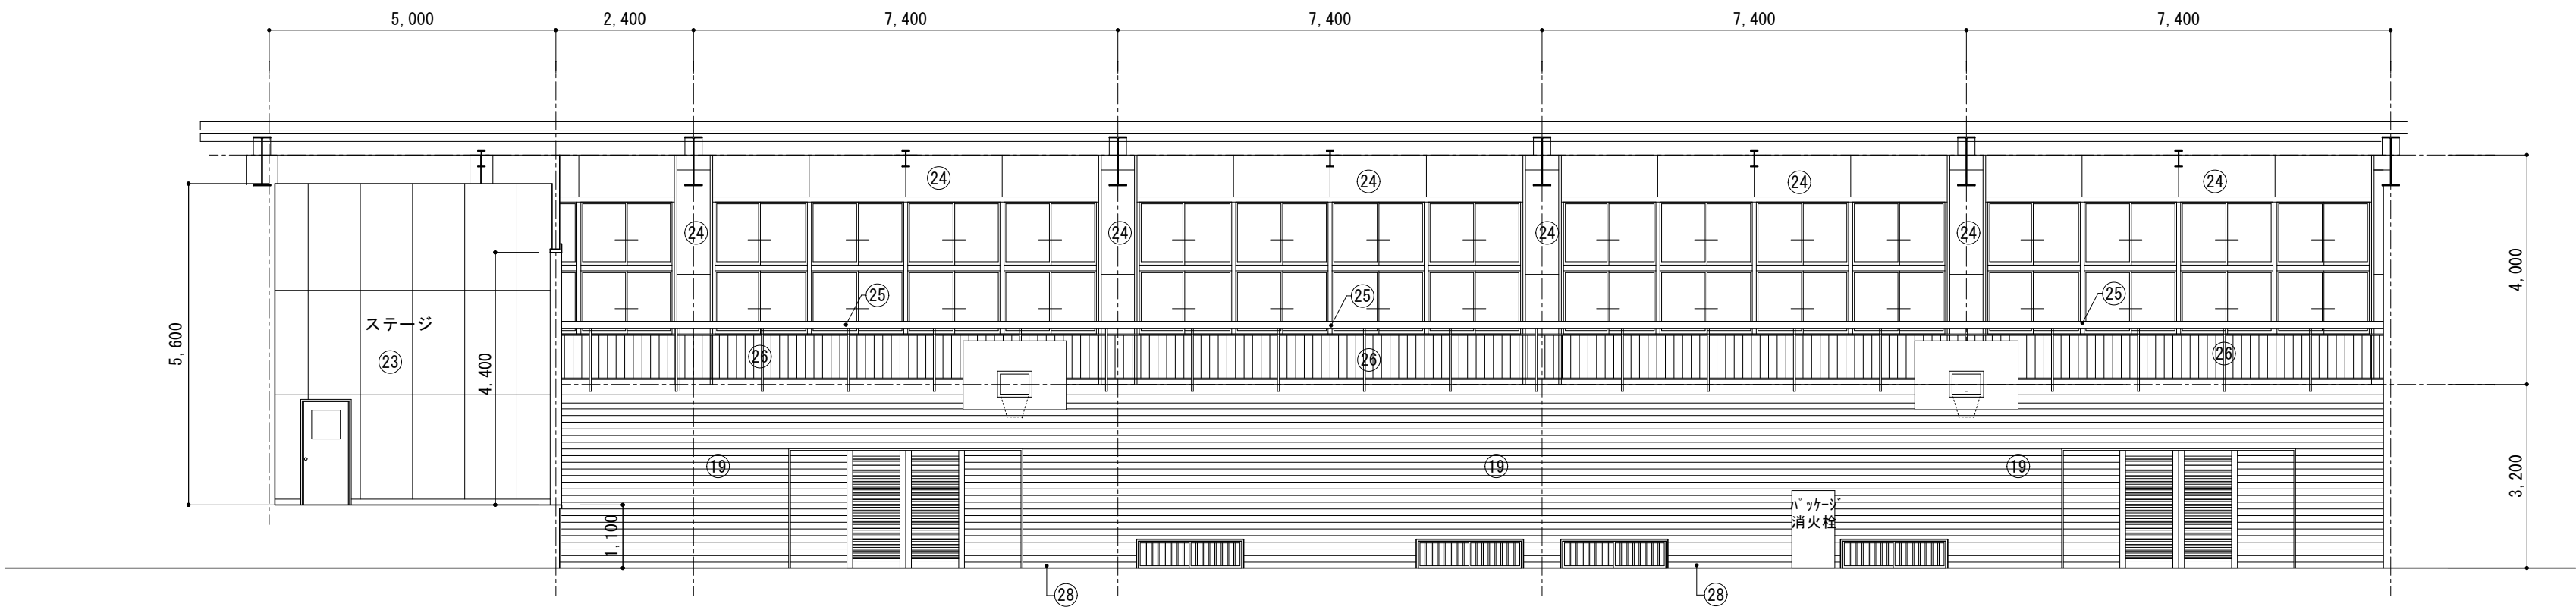

アリーナ

C

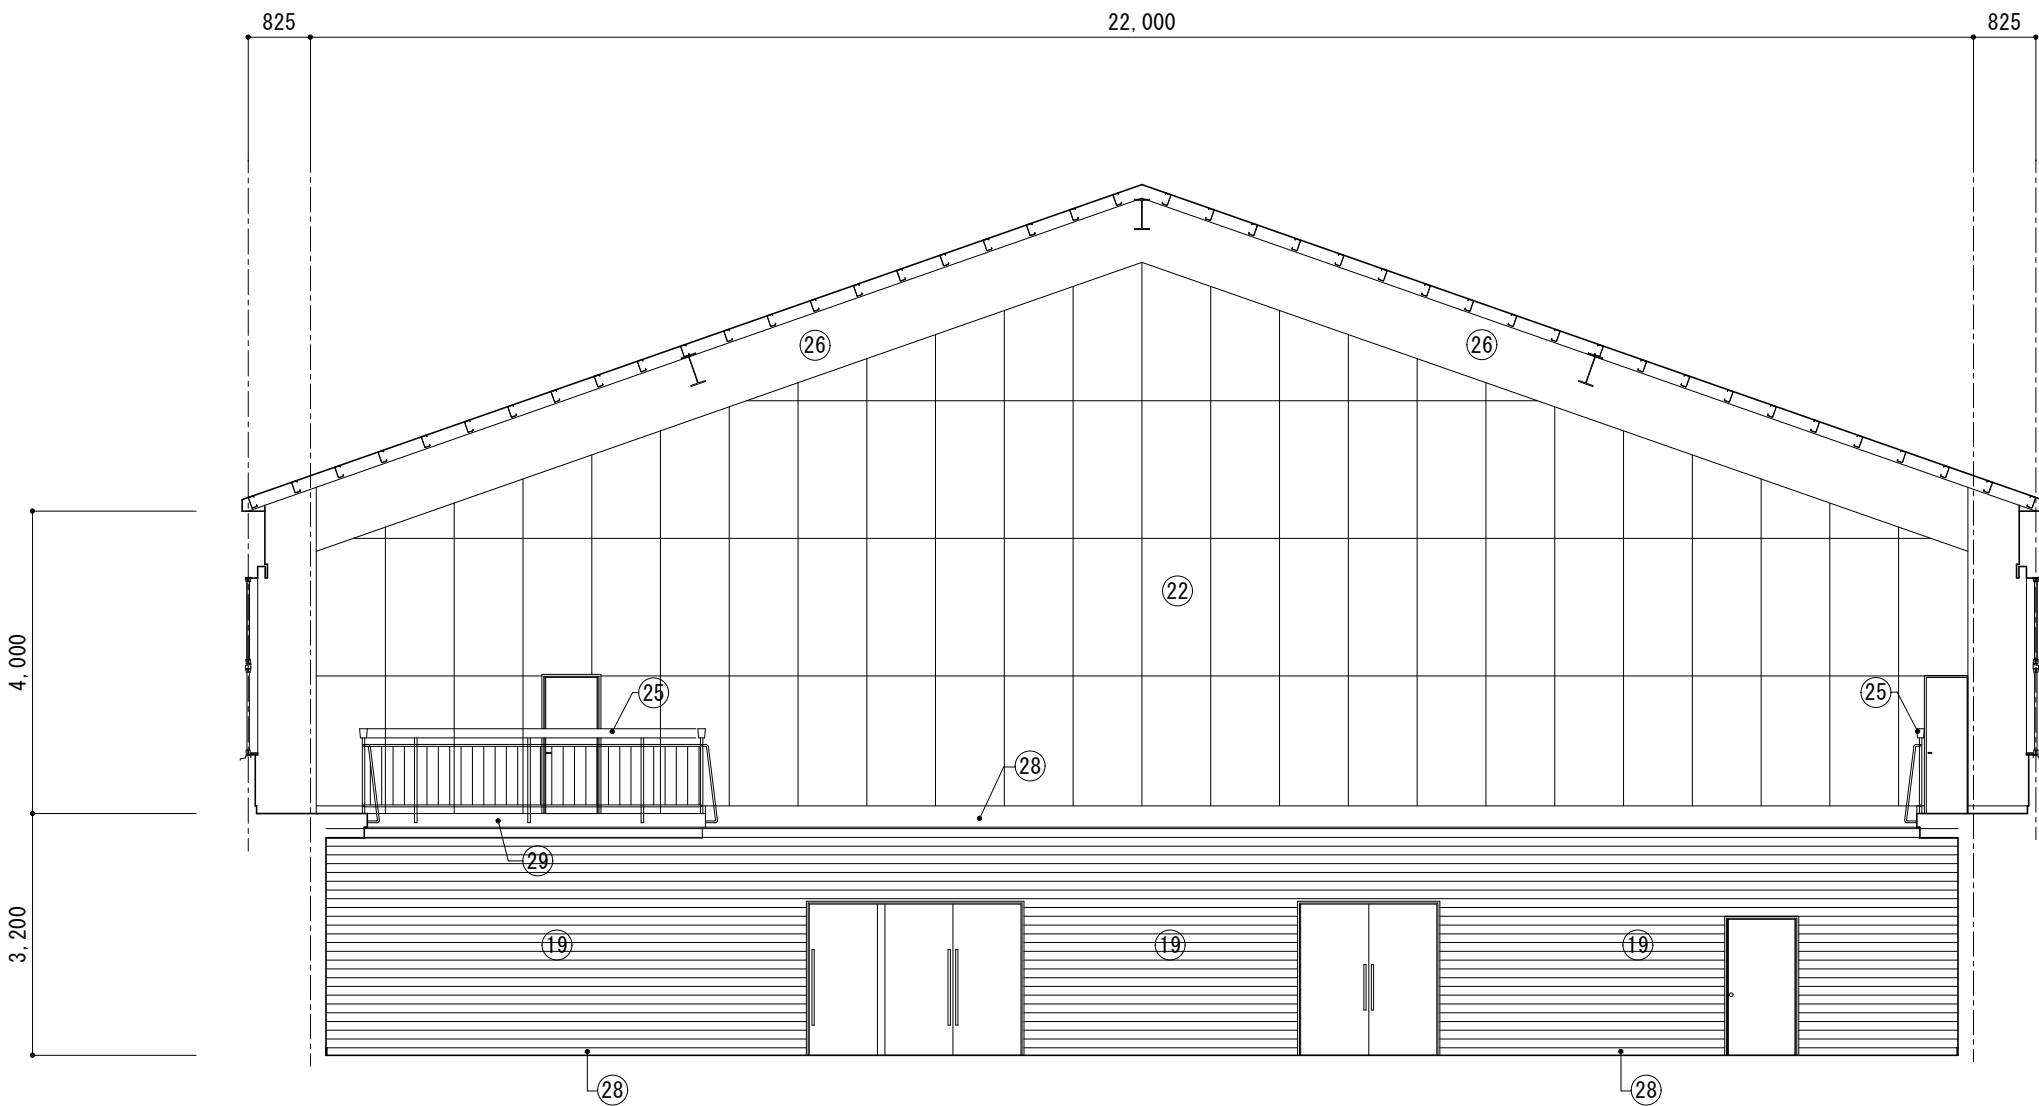


①⑨	LG65形下地構造用合板t=9の上桧板張りt=12 W=105（本実目透かし）NP
②⑩	木下地構造用合板t=9の上桧板張りt=12 W=105（本実目透かし）NP
②⑪	LG65形下地PBt=12.5の上有孔シナ合板目透かし張り（寒冷紗裏貼り）（本実目透かし）NP
②⑫	木下地有孔シナ合板t=5.5目透かし張り（寒冷紗裏貼り）NP
②⑬	木下地シナ合板t=5.5目透かし張り NP
②⑭	PBt=12.5（GL工法）の上有孔シナ合板 t =5.5目透かし張り（寒冷紗裏貼り）NP
②⑮	既設木部下地調整の上UC
②⑯	既設鉄部下地調整の上SOP
②⑰	木部幕板等UC
②⑱	木部巾木等NP
②⑲	既設モルタル下地調整の上EP

※壁：紅白幕取付用ステンレス回転フック取付@1000程度
NP：自然塗料2回塗り


工事名	北小学校屋内運動場長寿命化改修工事（建築）		
図名	改修後 アリーナ展開図（2）		
縮尺	1/100	番号	95 枚の内 41 号
設計年月日	令和8年6月		
設計	有限会社 新井設計事務所	1級建築士 荒井 俊範 大臣登録 第209067号	

高山市

D

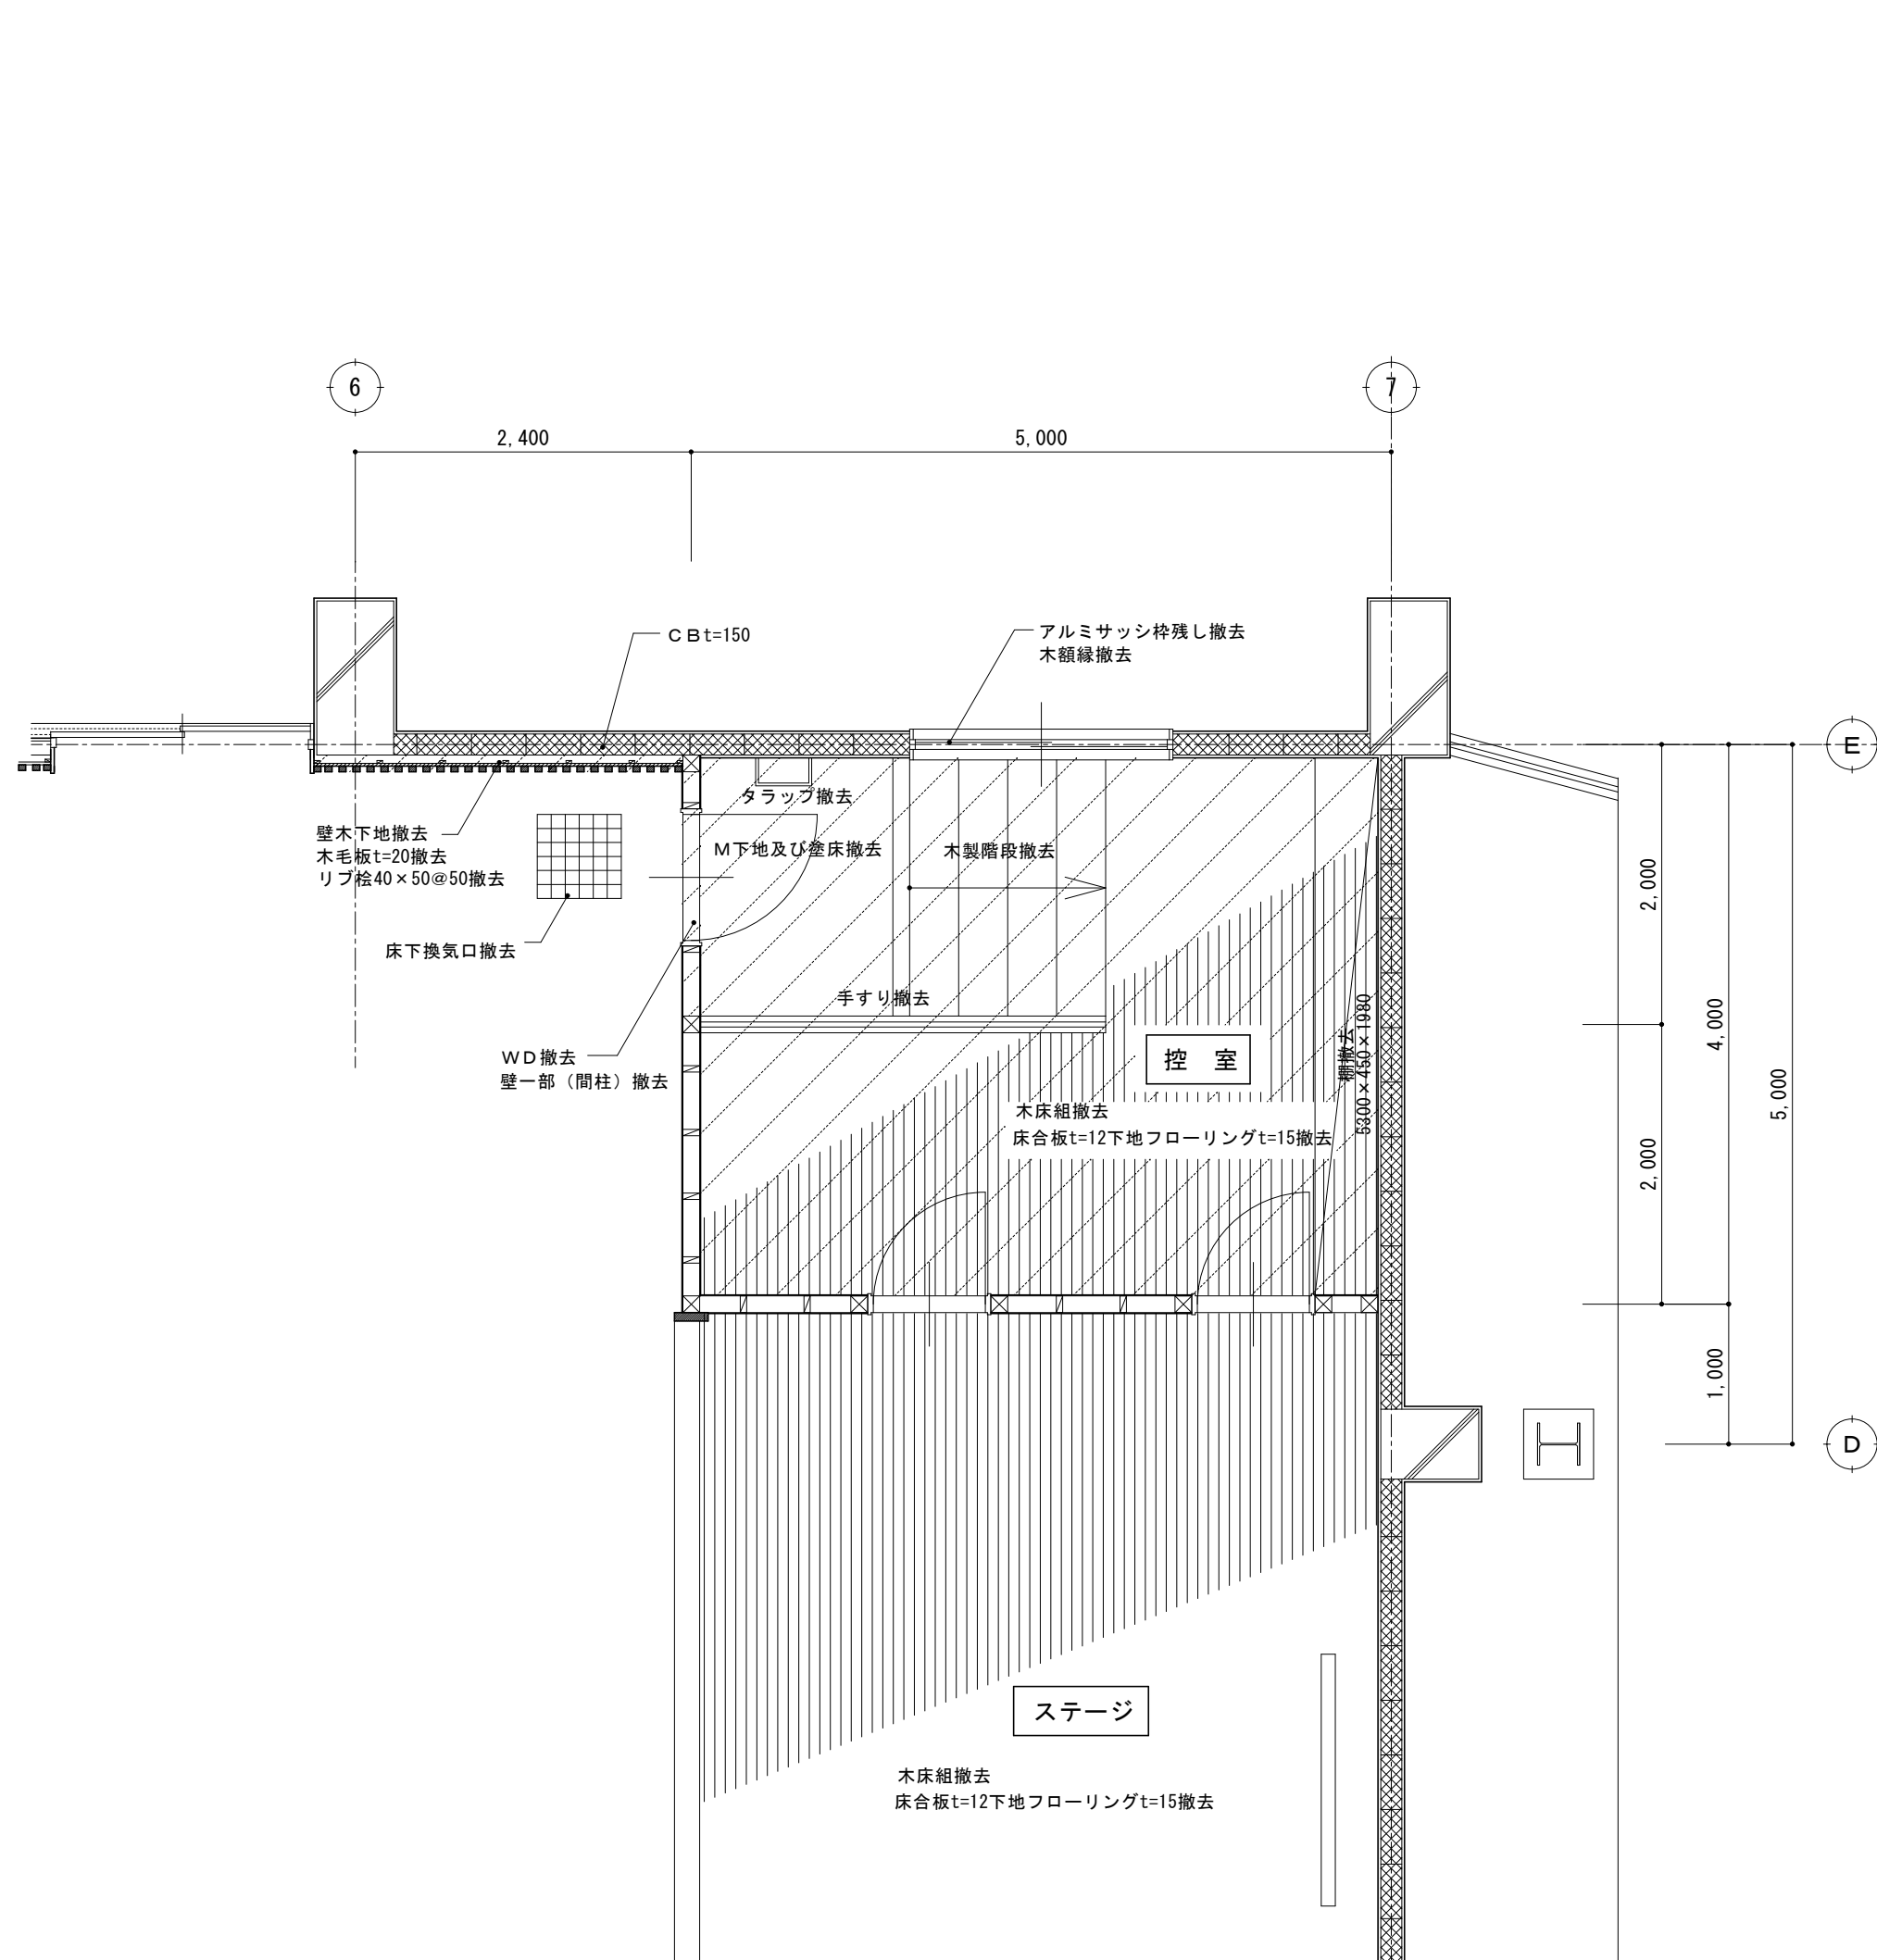




改修前 控室・ステージ平面詳細図 1/50

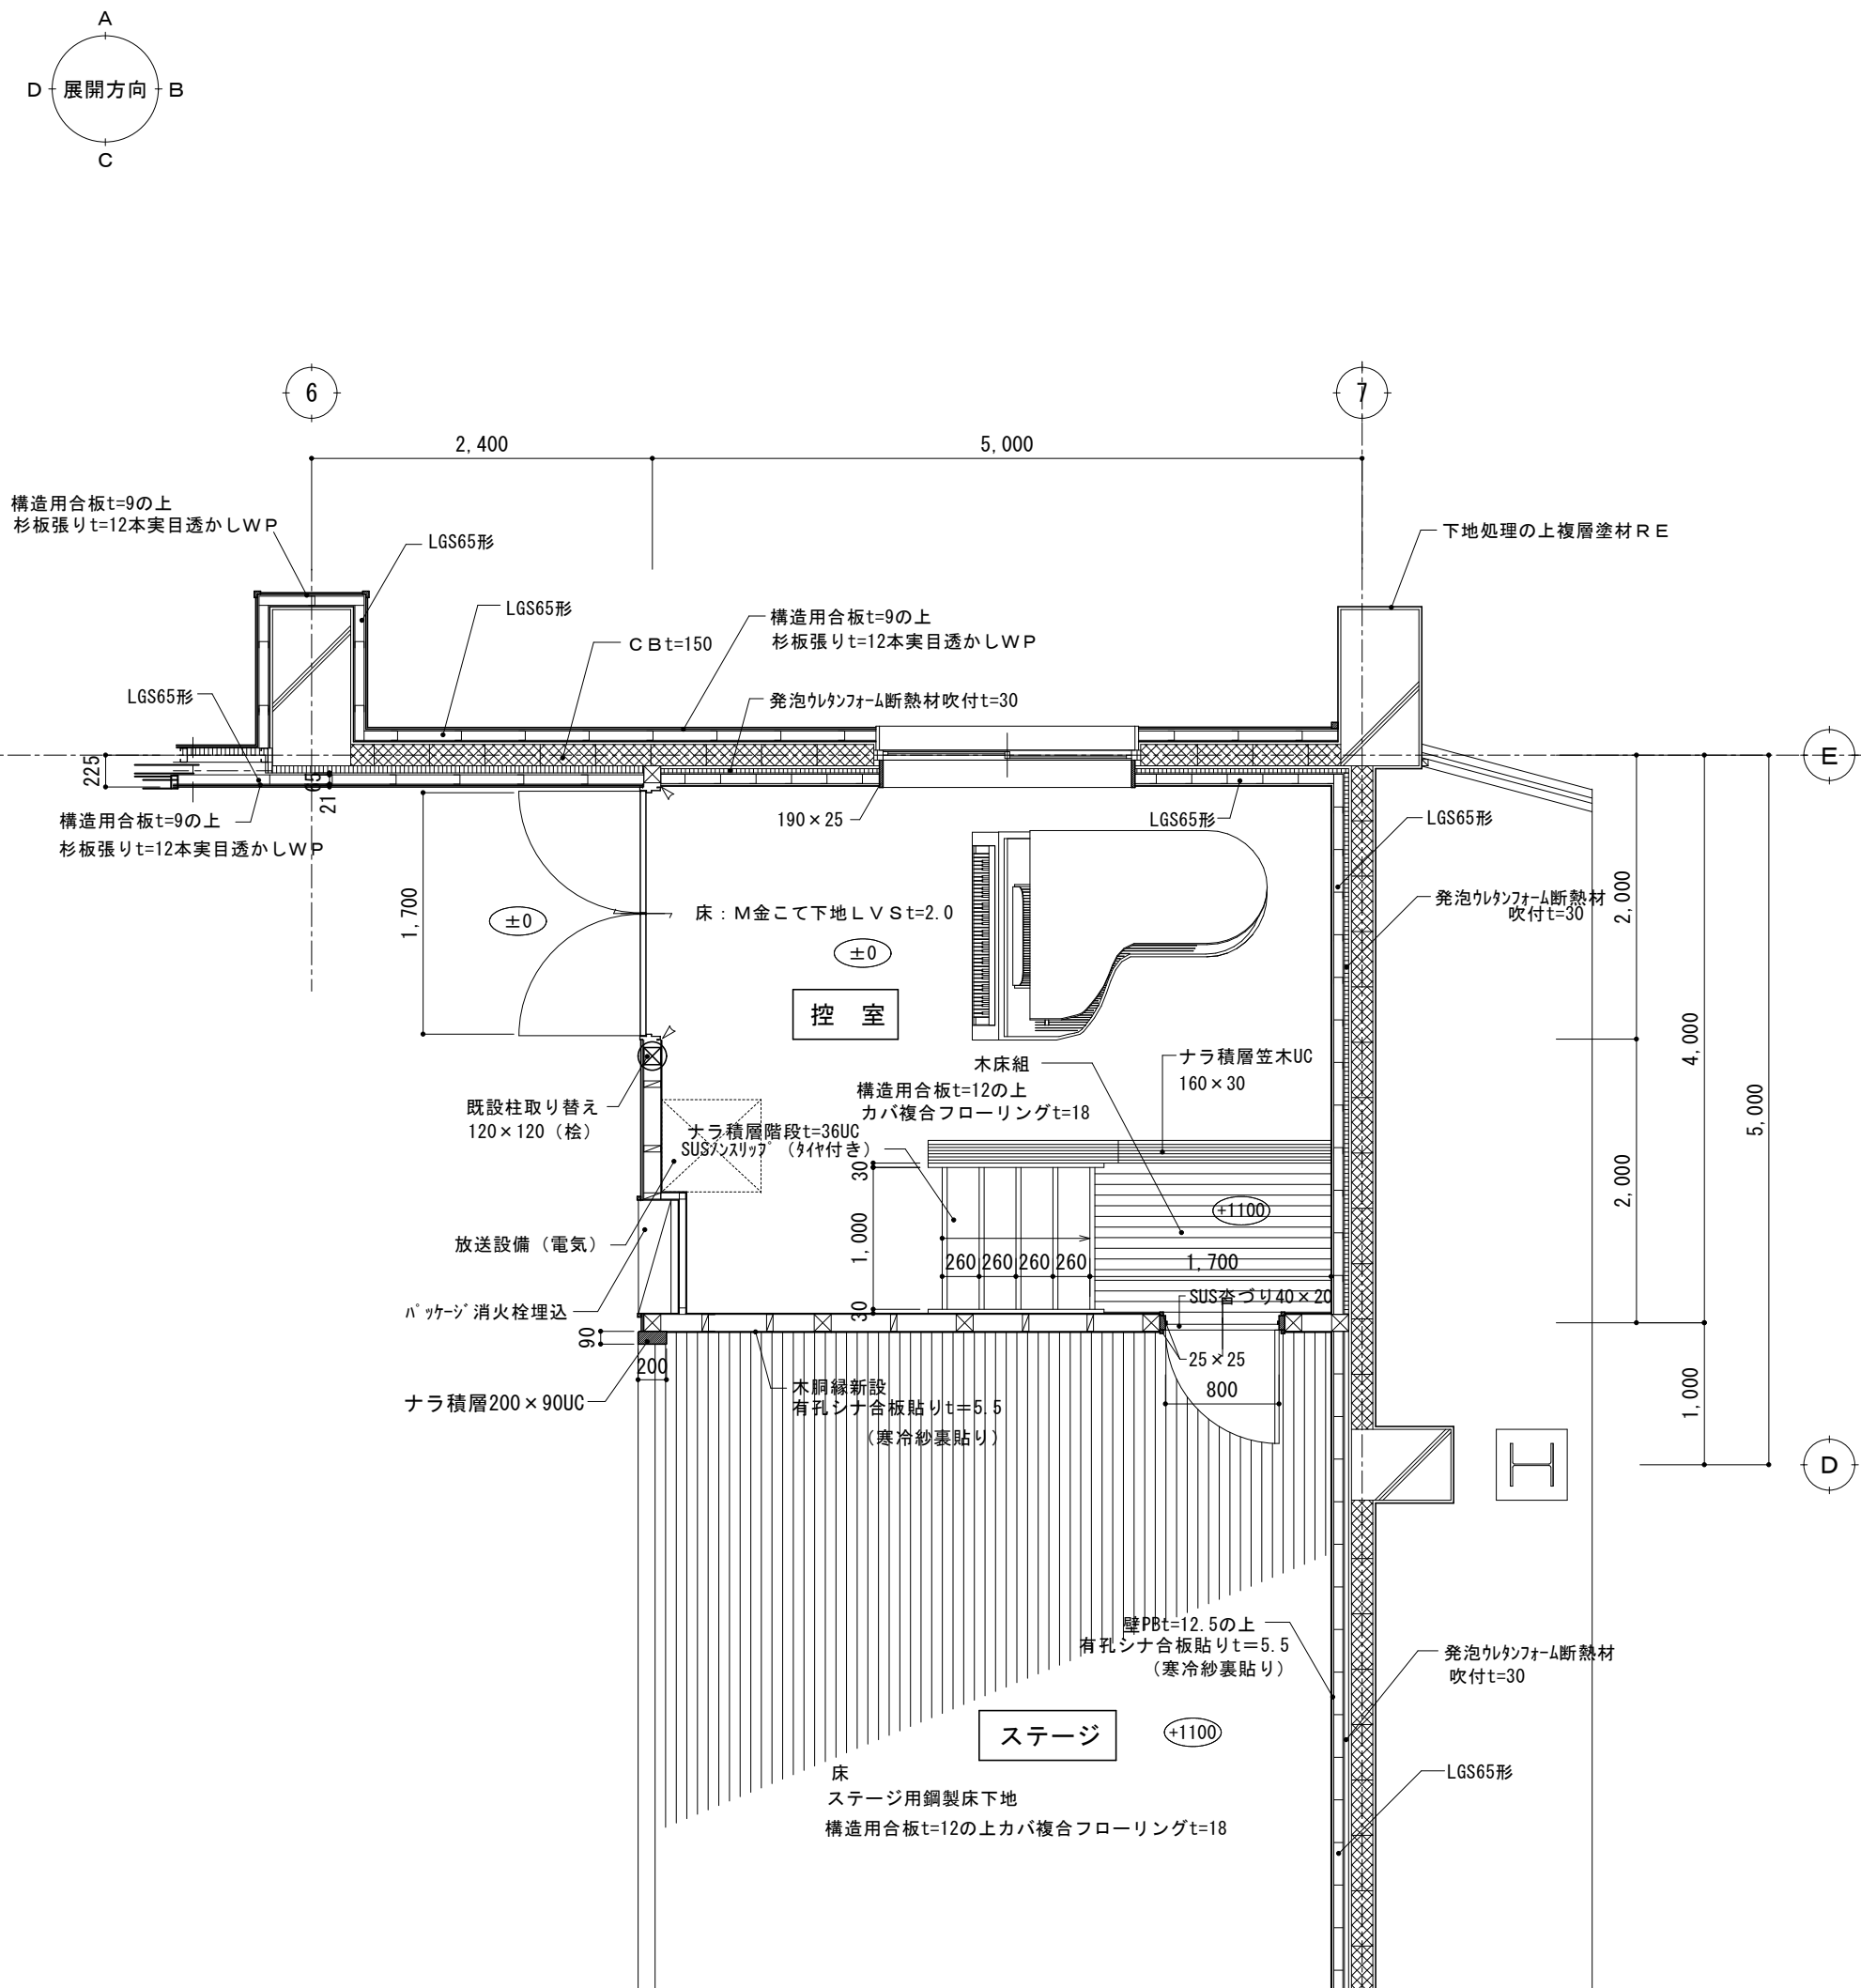


改修後 控室・ステージ平面詳細図 1/50

※特記なき限り内部木部見え掛かりは杉（上小節）自然塗装とする。



工 事 名	北小学校屋内運動場長寿命化改修工事（建築）		
図 名	改修前・後 控室・ステージ平面詳細図		
縮 尺	1/50	番 号	95 枚の内 42 号
設 計 年 月 日	令和 8 年 6 月		
設 計	有限会社 新井設計事務所	1級建築士 荒井 俊範 大臣登録 第209067号	
高 山 市			

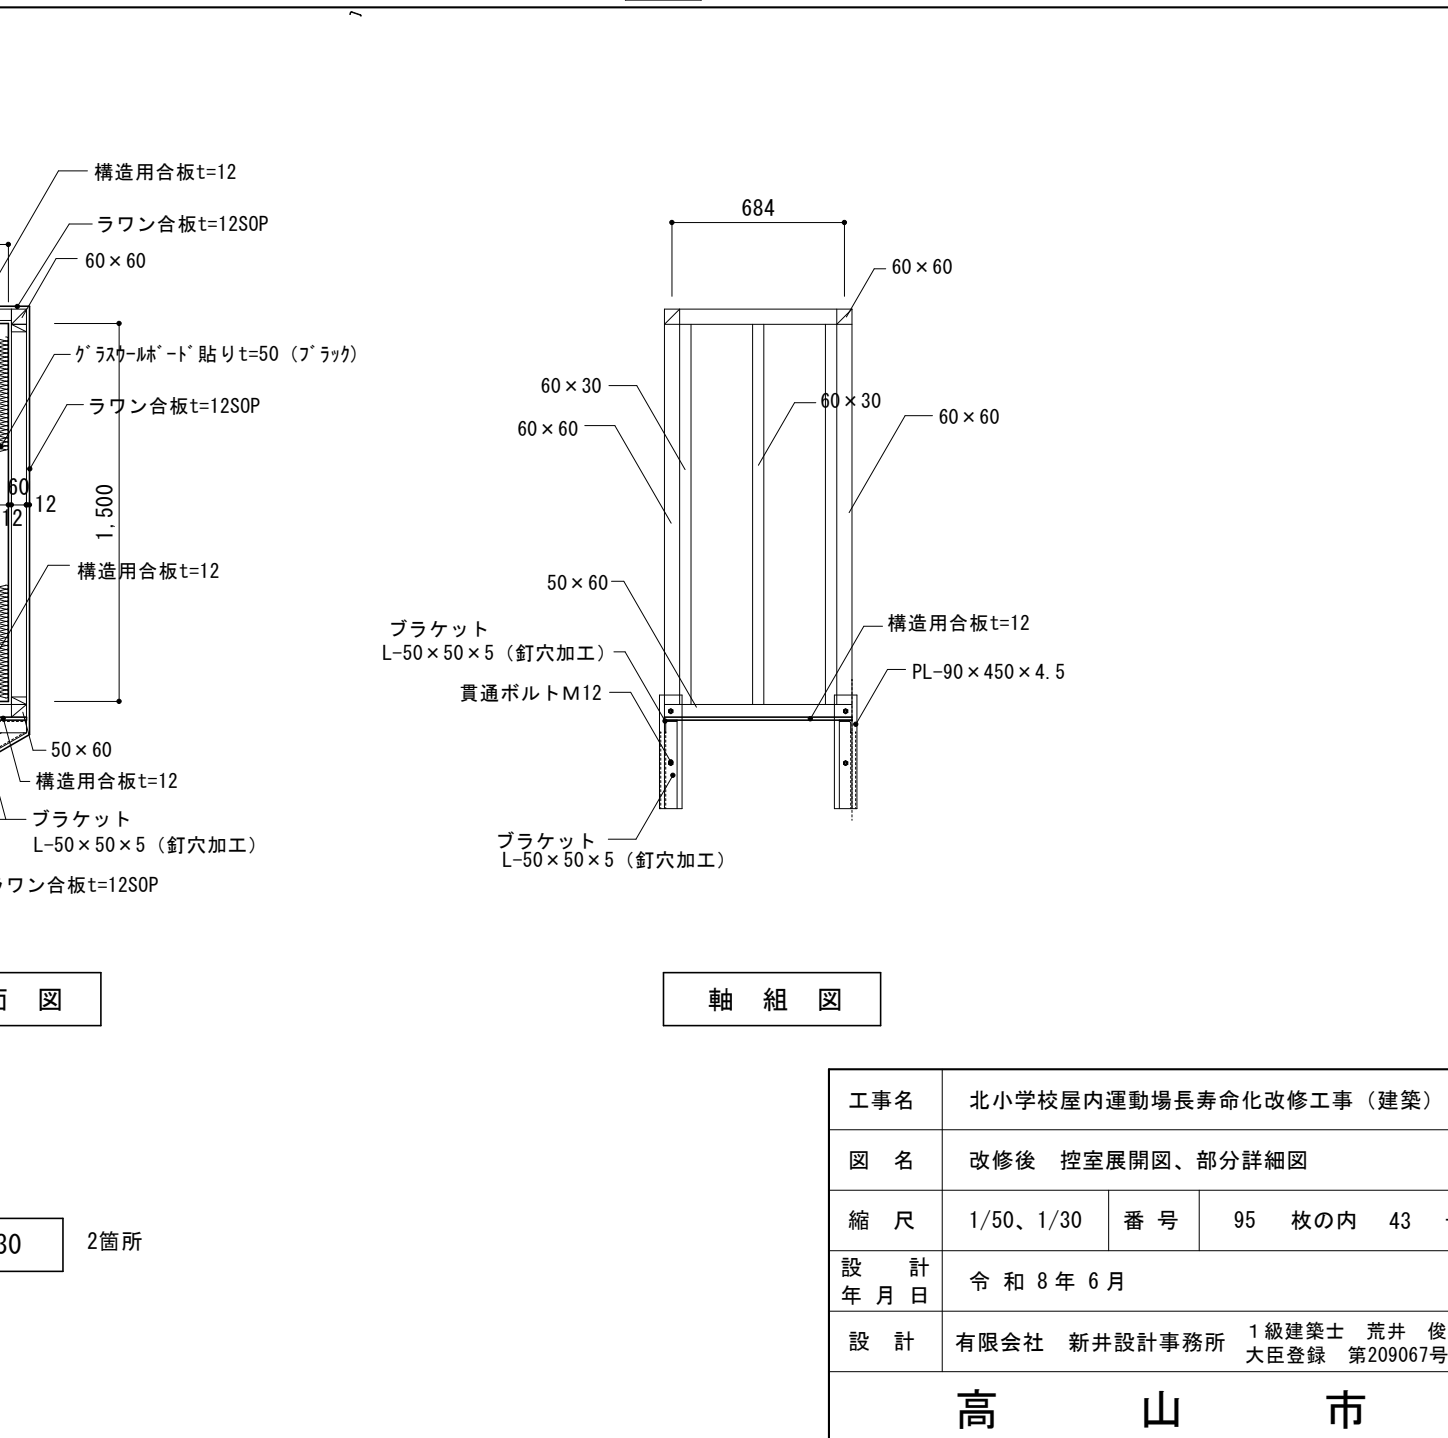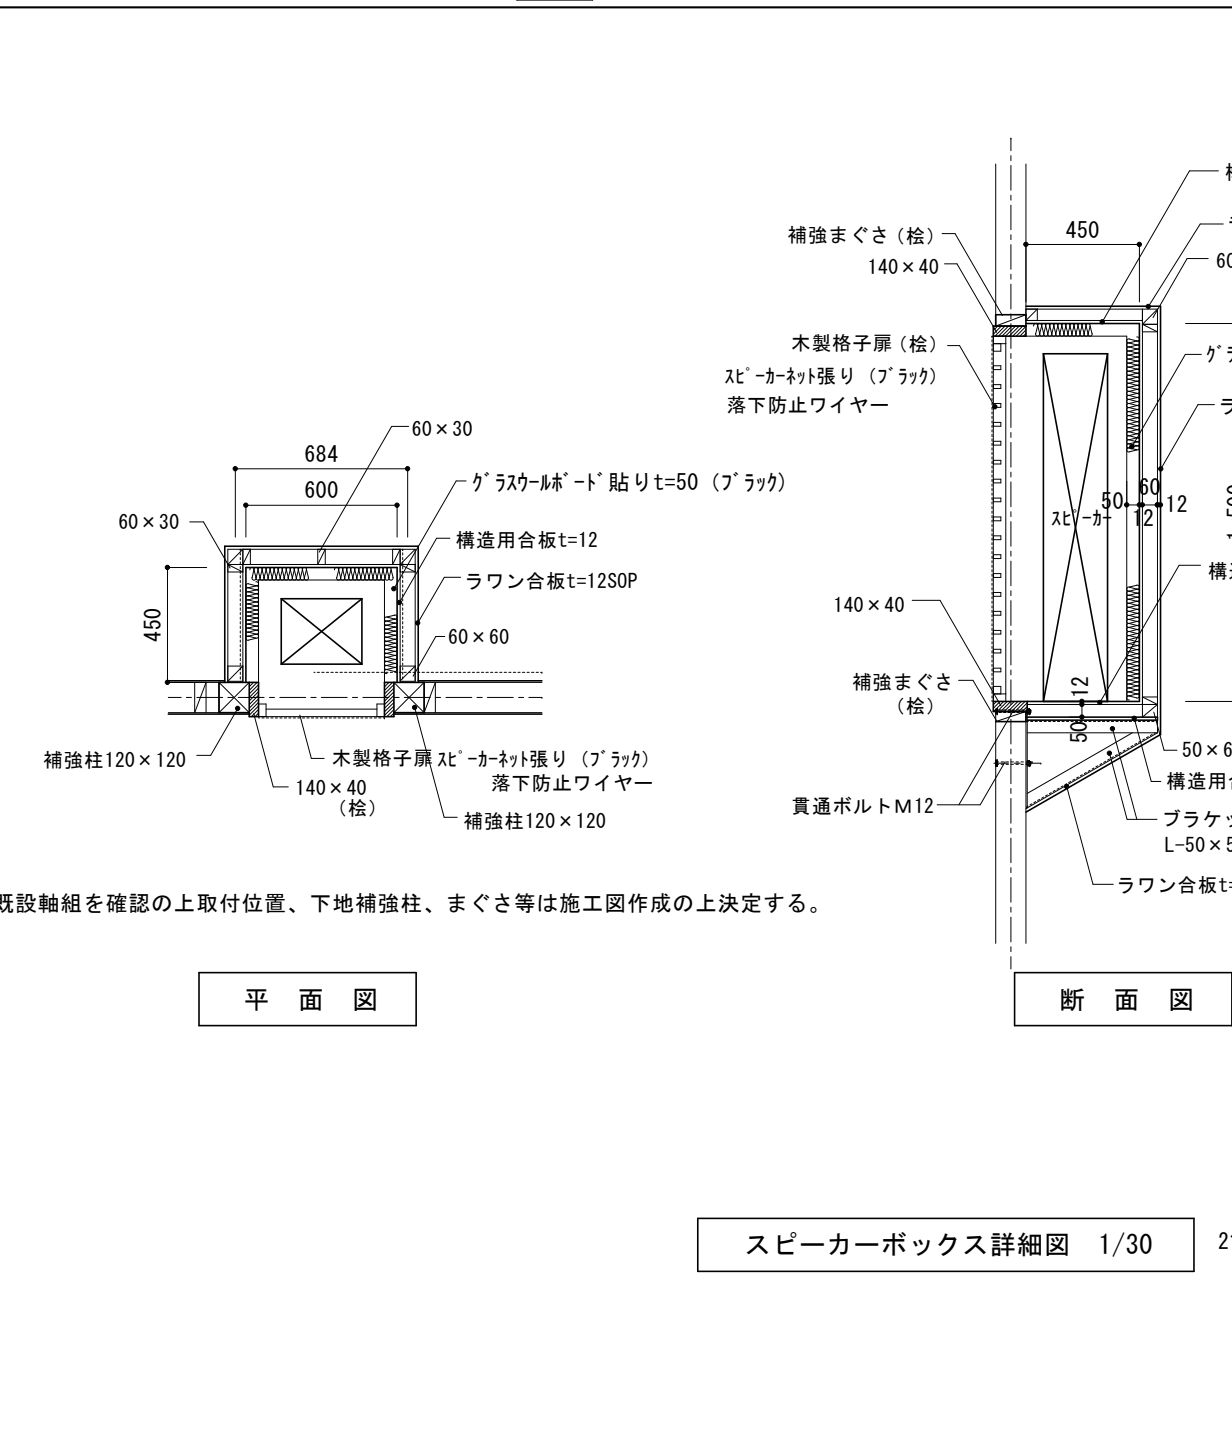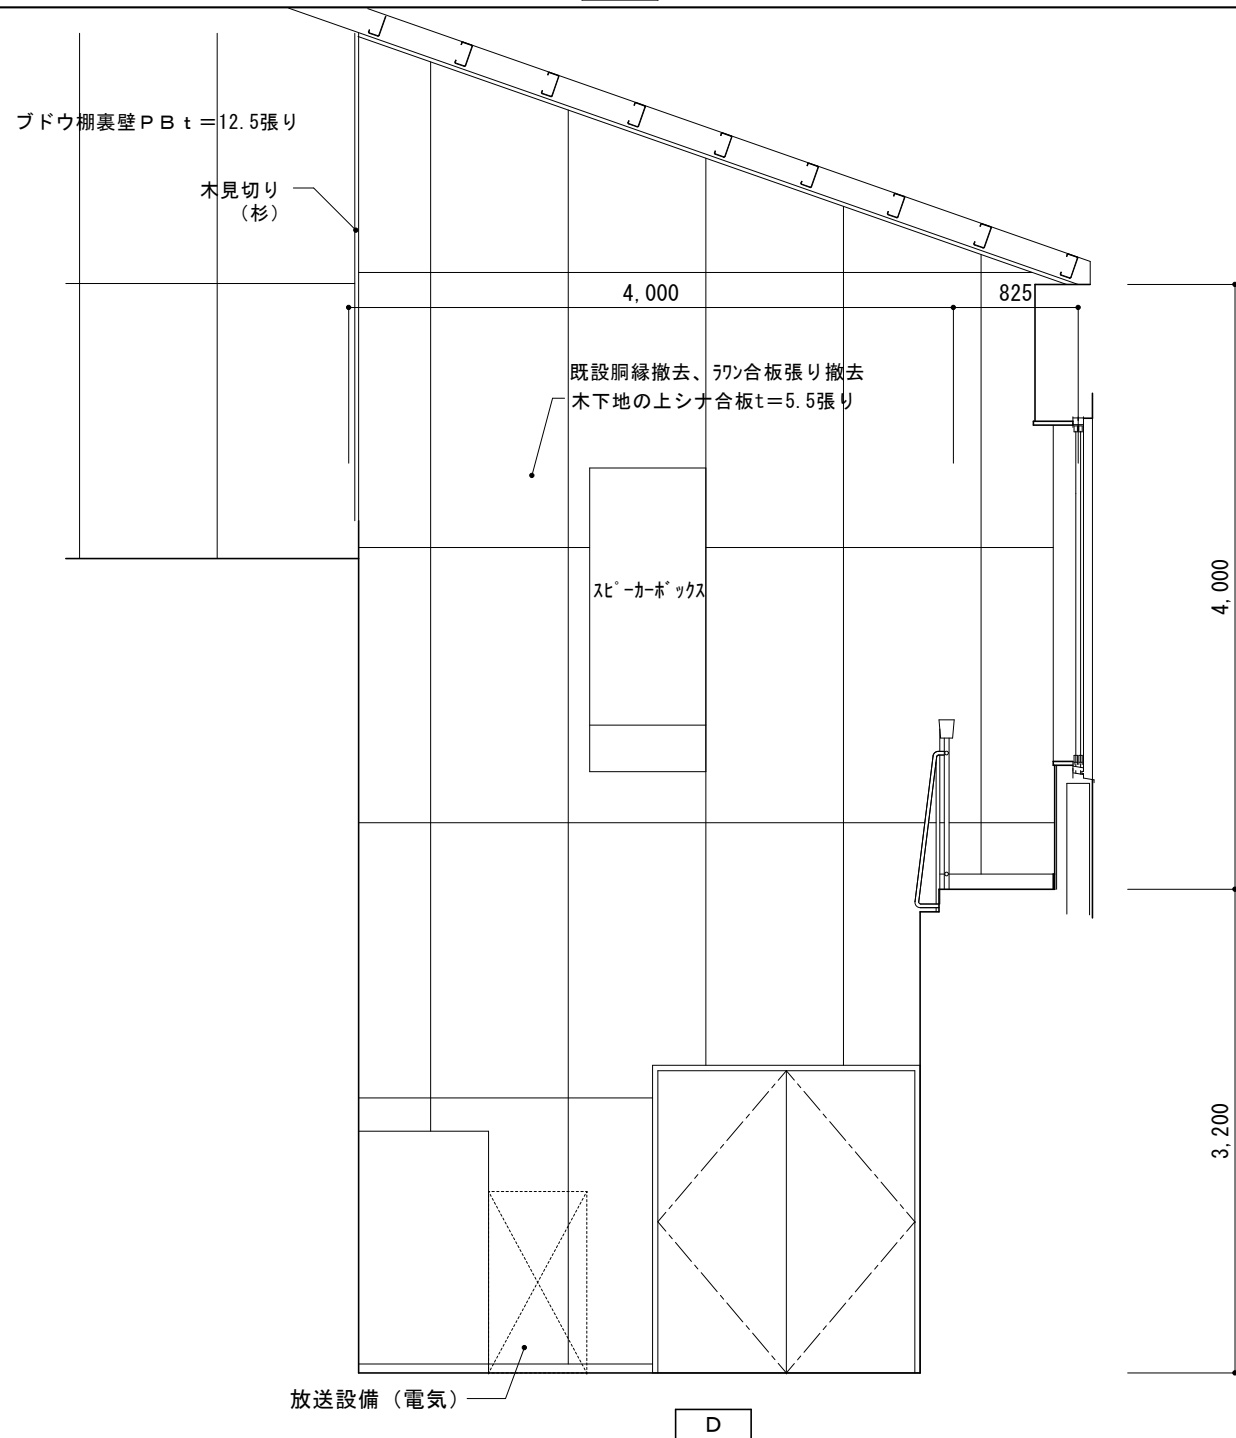

工事名	北小学校屋内運動場長寿命化改修工事（建築）			
図 名	改修後 控室展開図、部分詳細図			
縮 尺	1/50、1/30	番 号	95	枚の内 43
設 計 年 月 日	令和 8 年 6 月			
設 計	有限会社 新井設計事務所		1級建築士 荒井 俊 大臣登録 第209067号	
高 山 市				

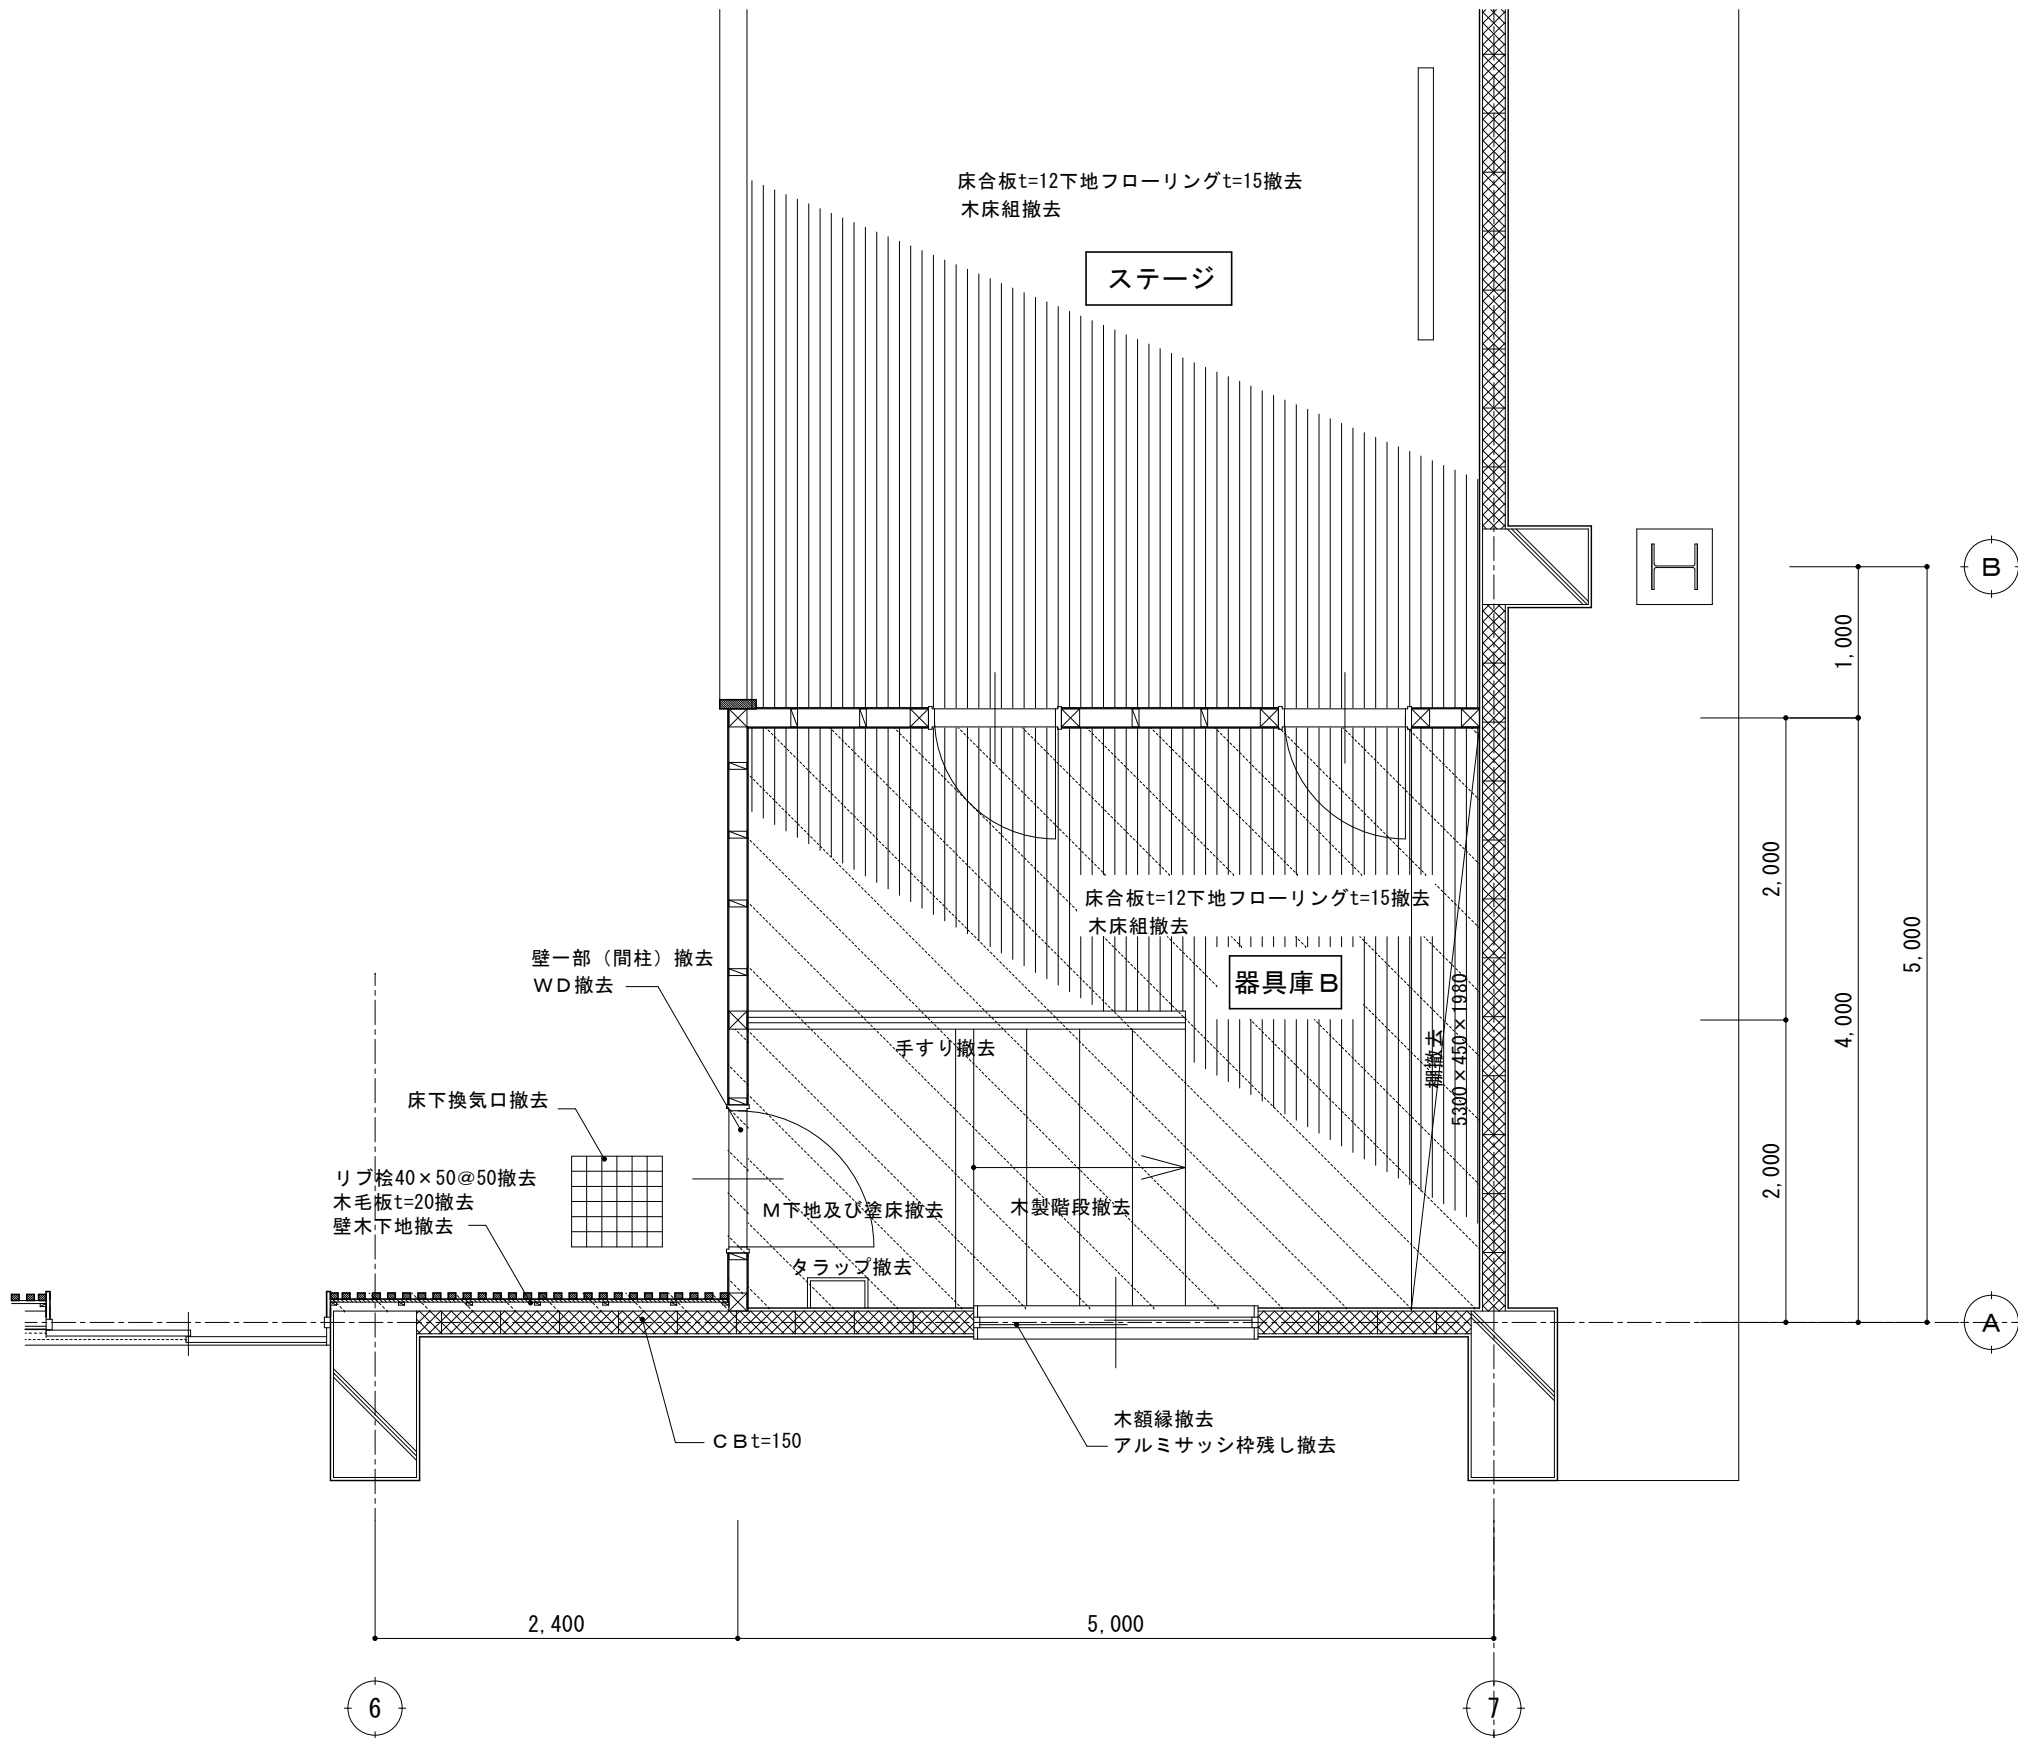


改修前 器具庫B・ステージ平面詳細図 1/50

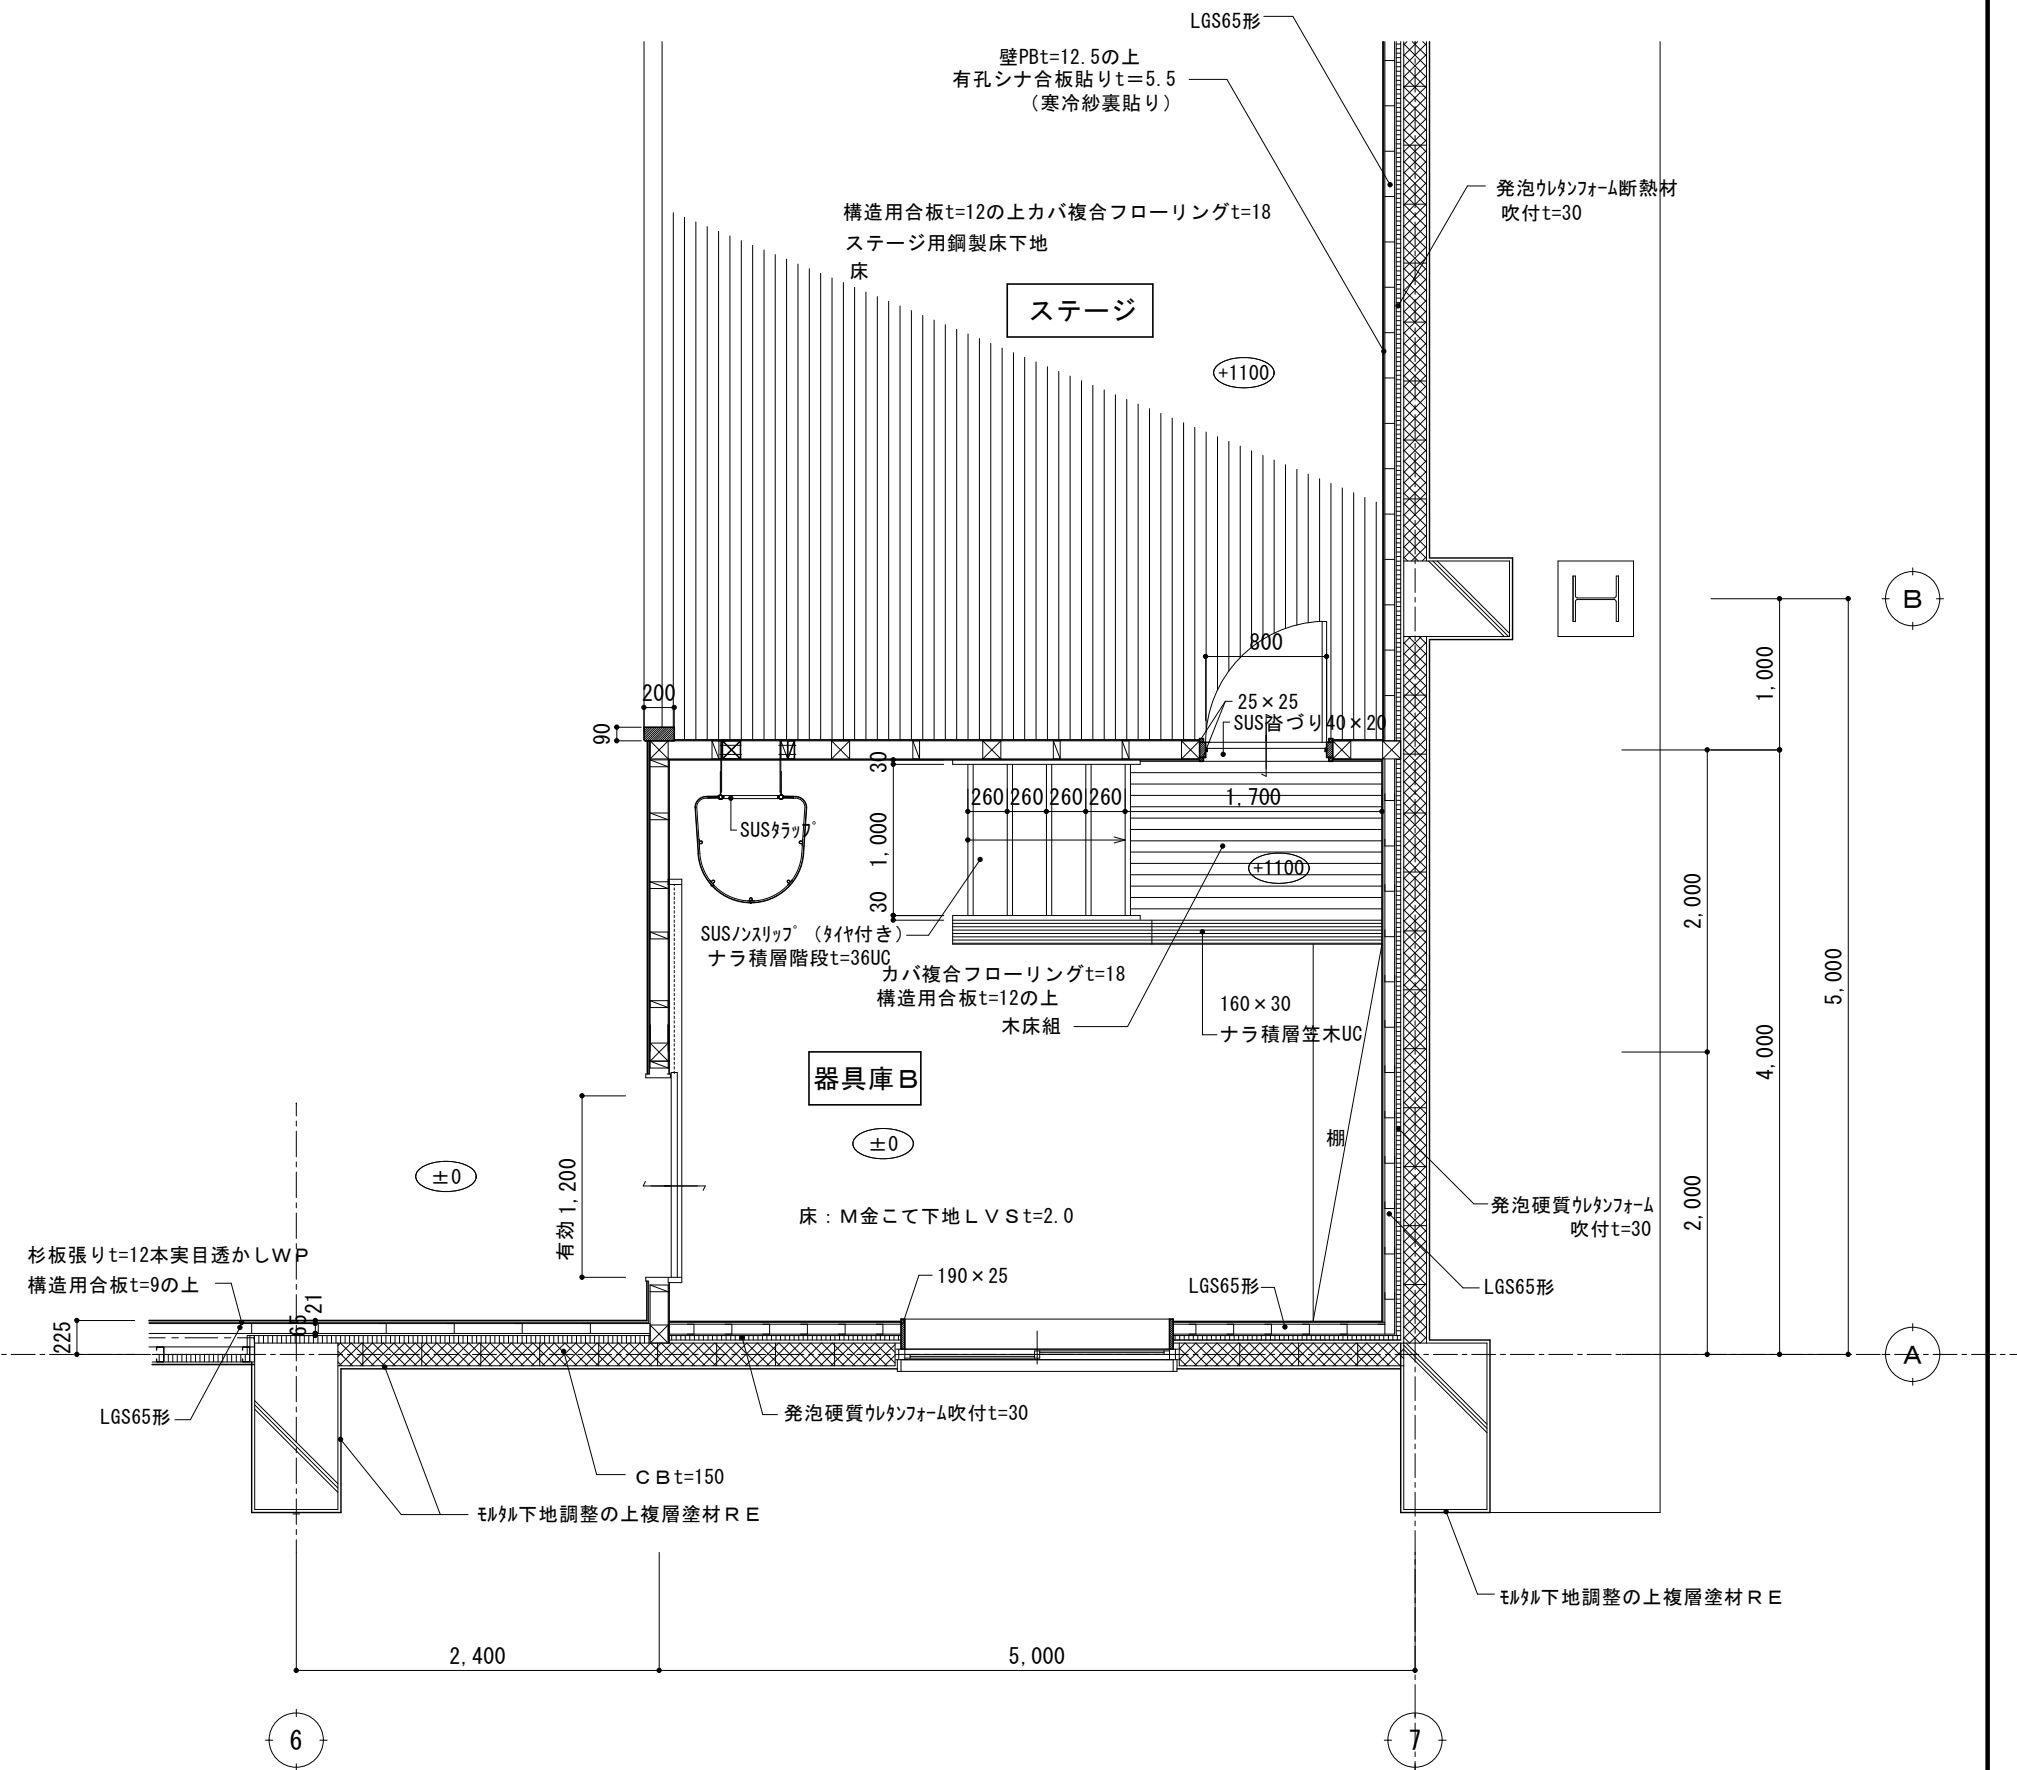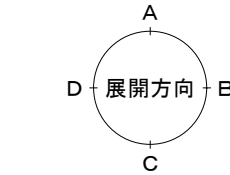


改修後 器具庫B・ステージ平面詳細図 1/50


※特記なき限り内部木部見え掛かりは杉(上小節)自然塗装とする。

工 事 名	北小学校屋内運動場長寿命化改修工事（建築）		
図 名	改修前・後 器具庫B・ステージ平面詳細図		
縮 尺	1/50	番 号	95 枚の内 44 号
設 計 年 月 日	令 和 8 年 6 月		
設 計	有限会社 新井設計事務所 1級建築士 荒井 俊範 大臣登録 第209067号		
高 山 市			

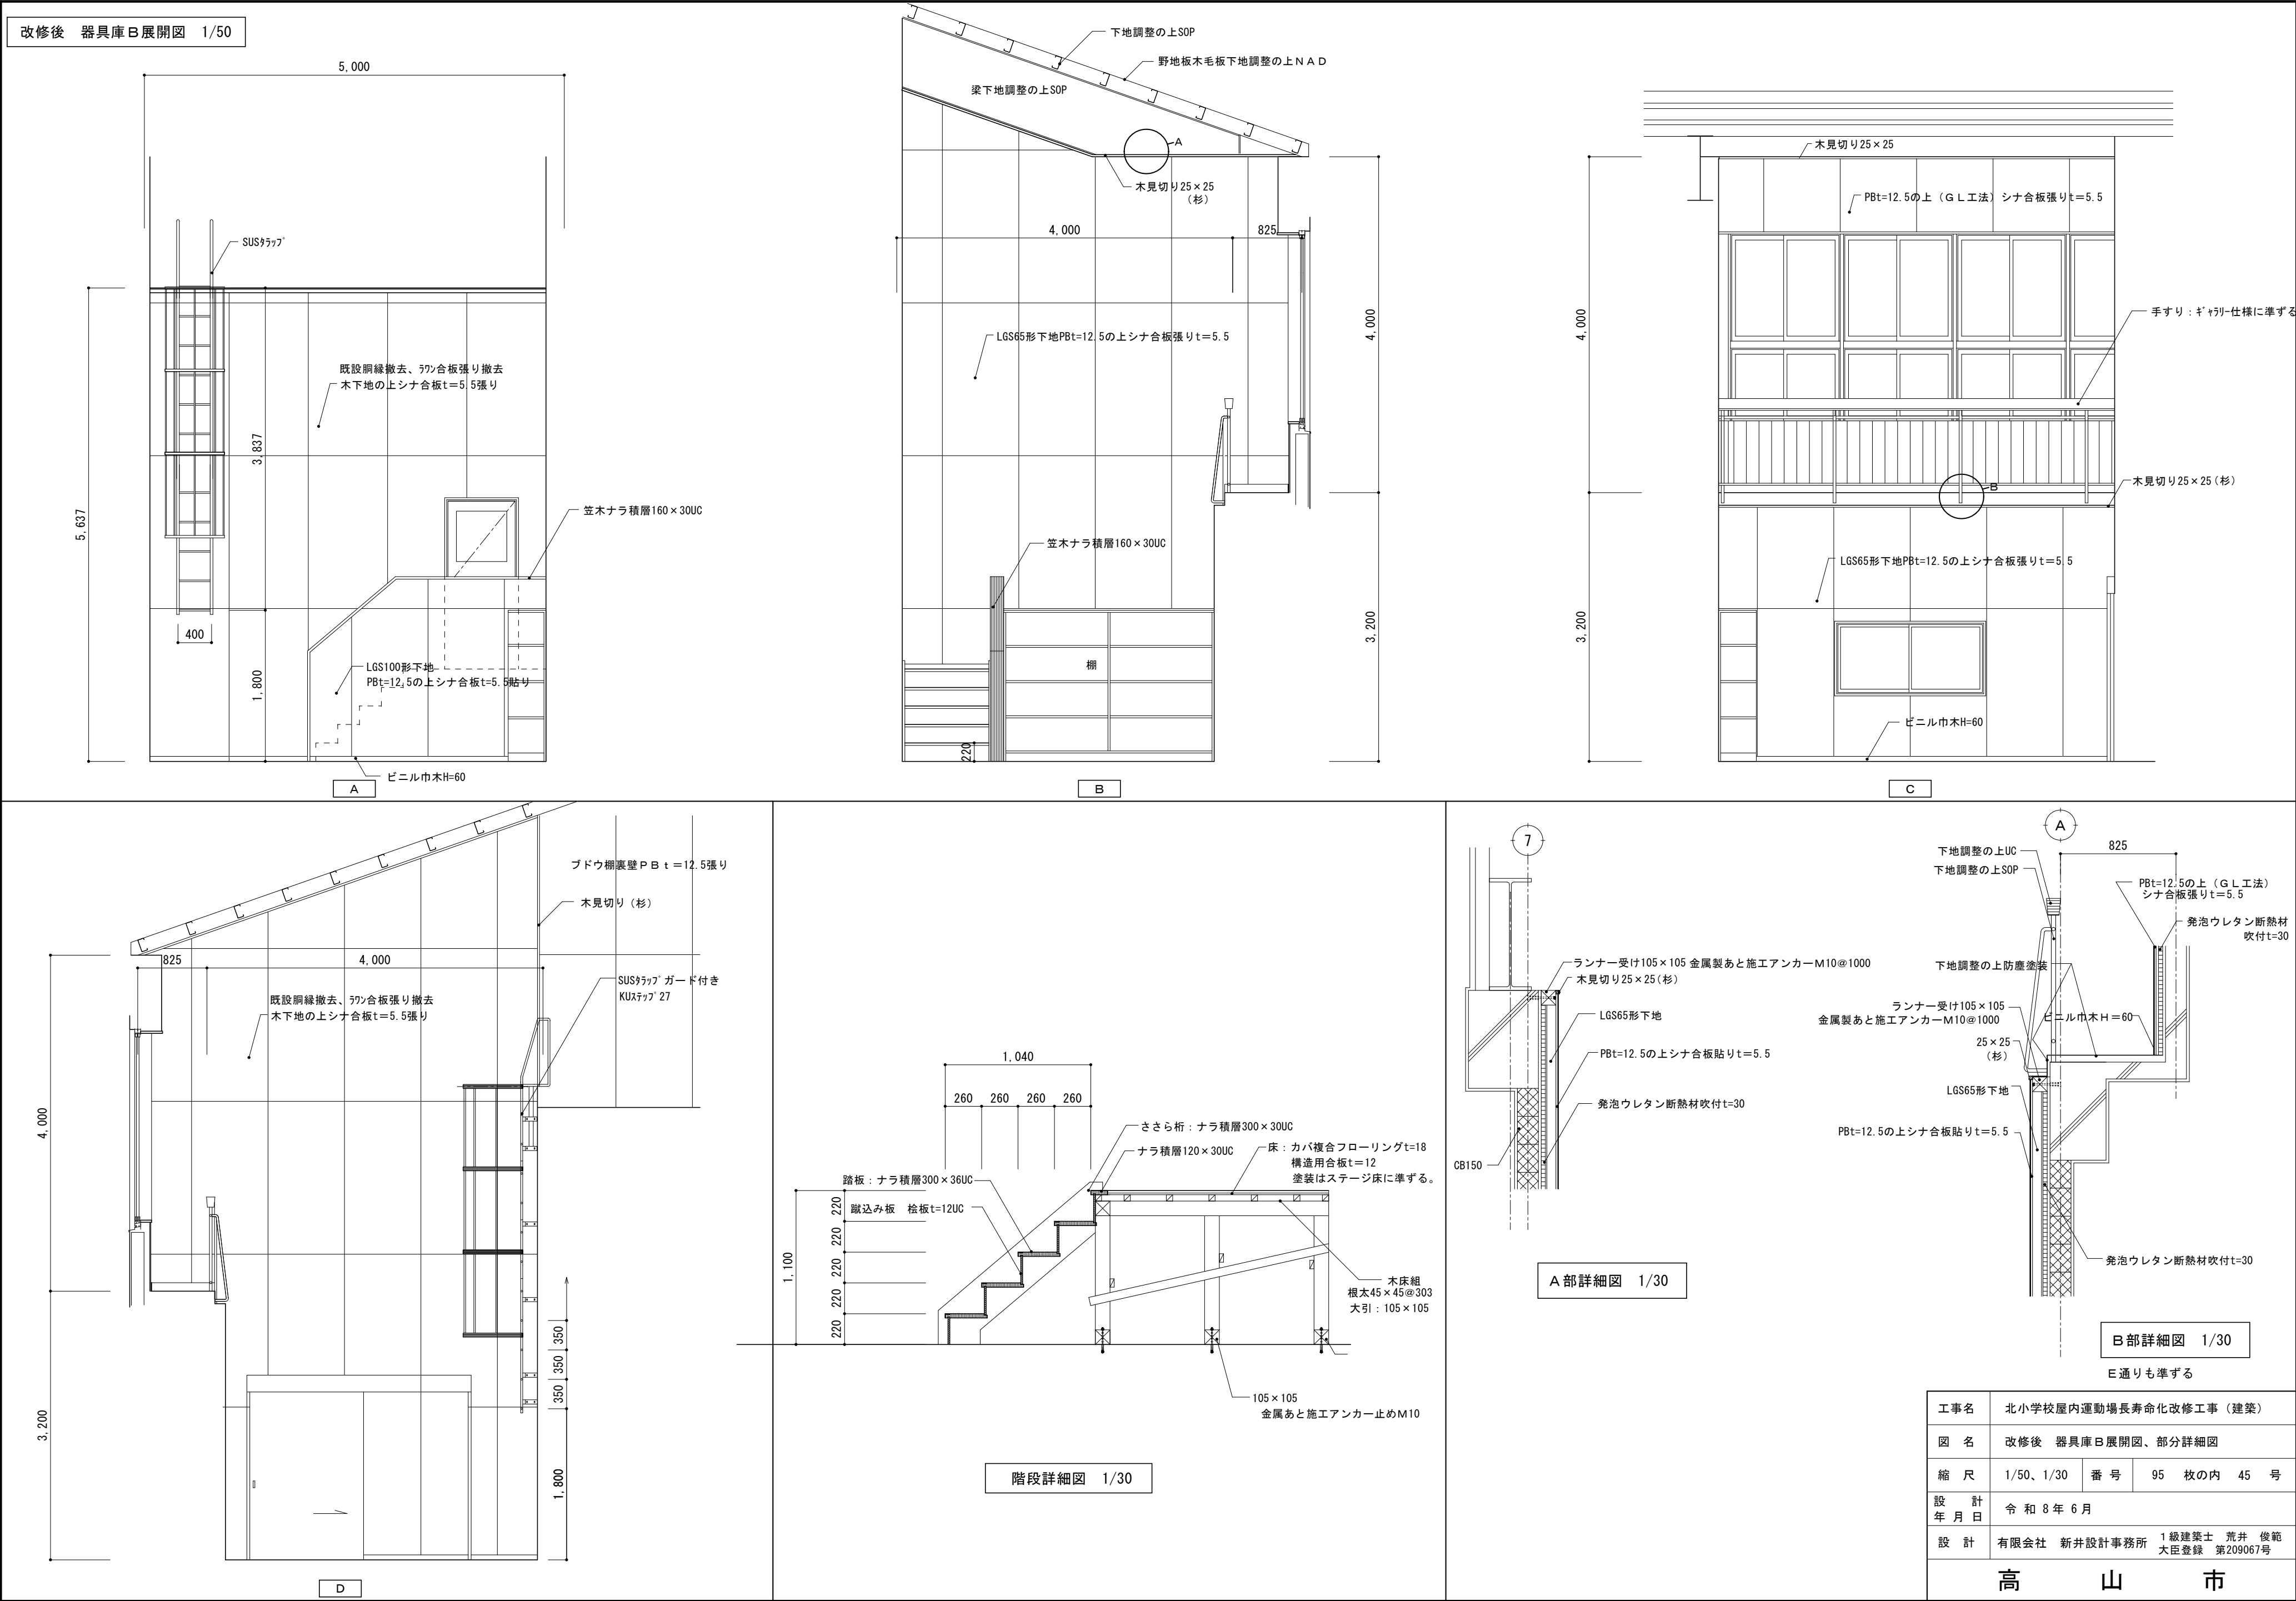

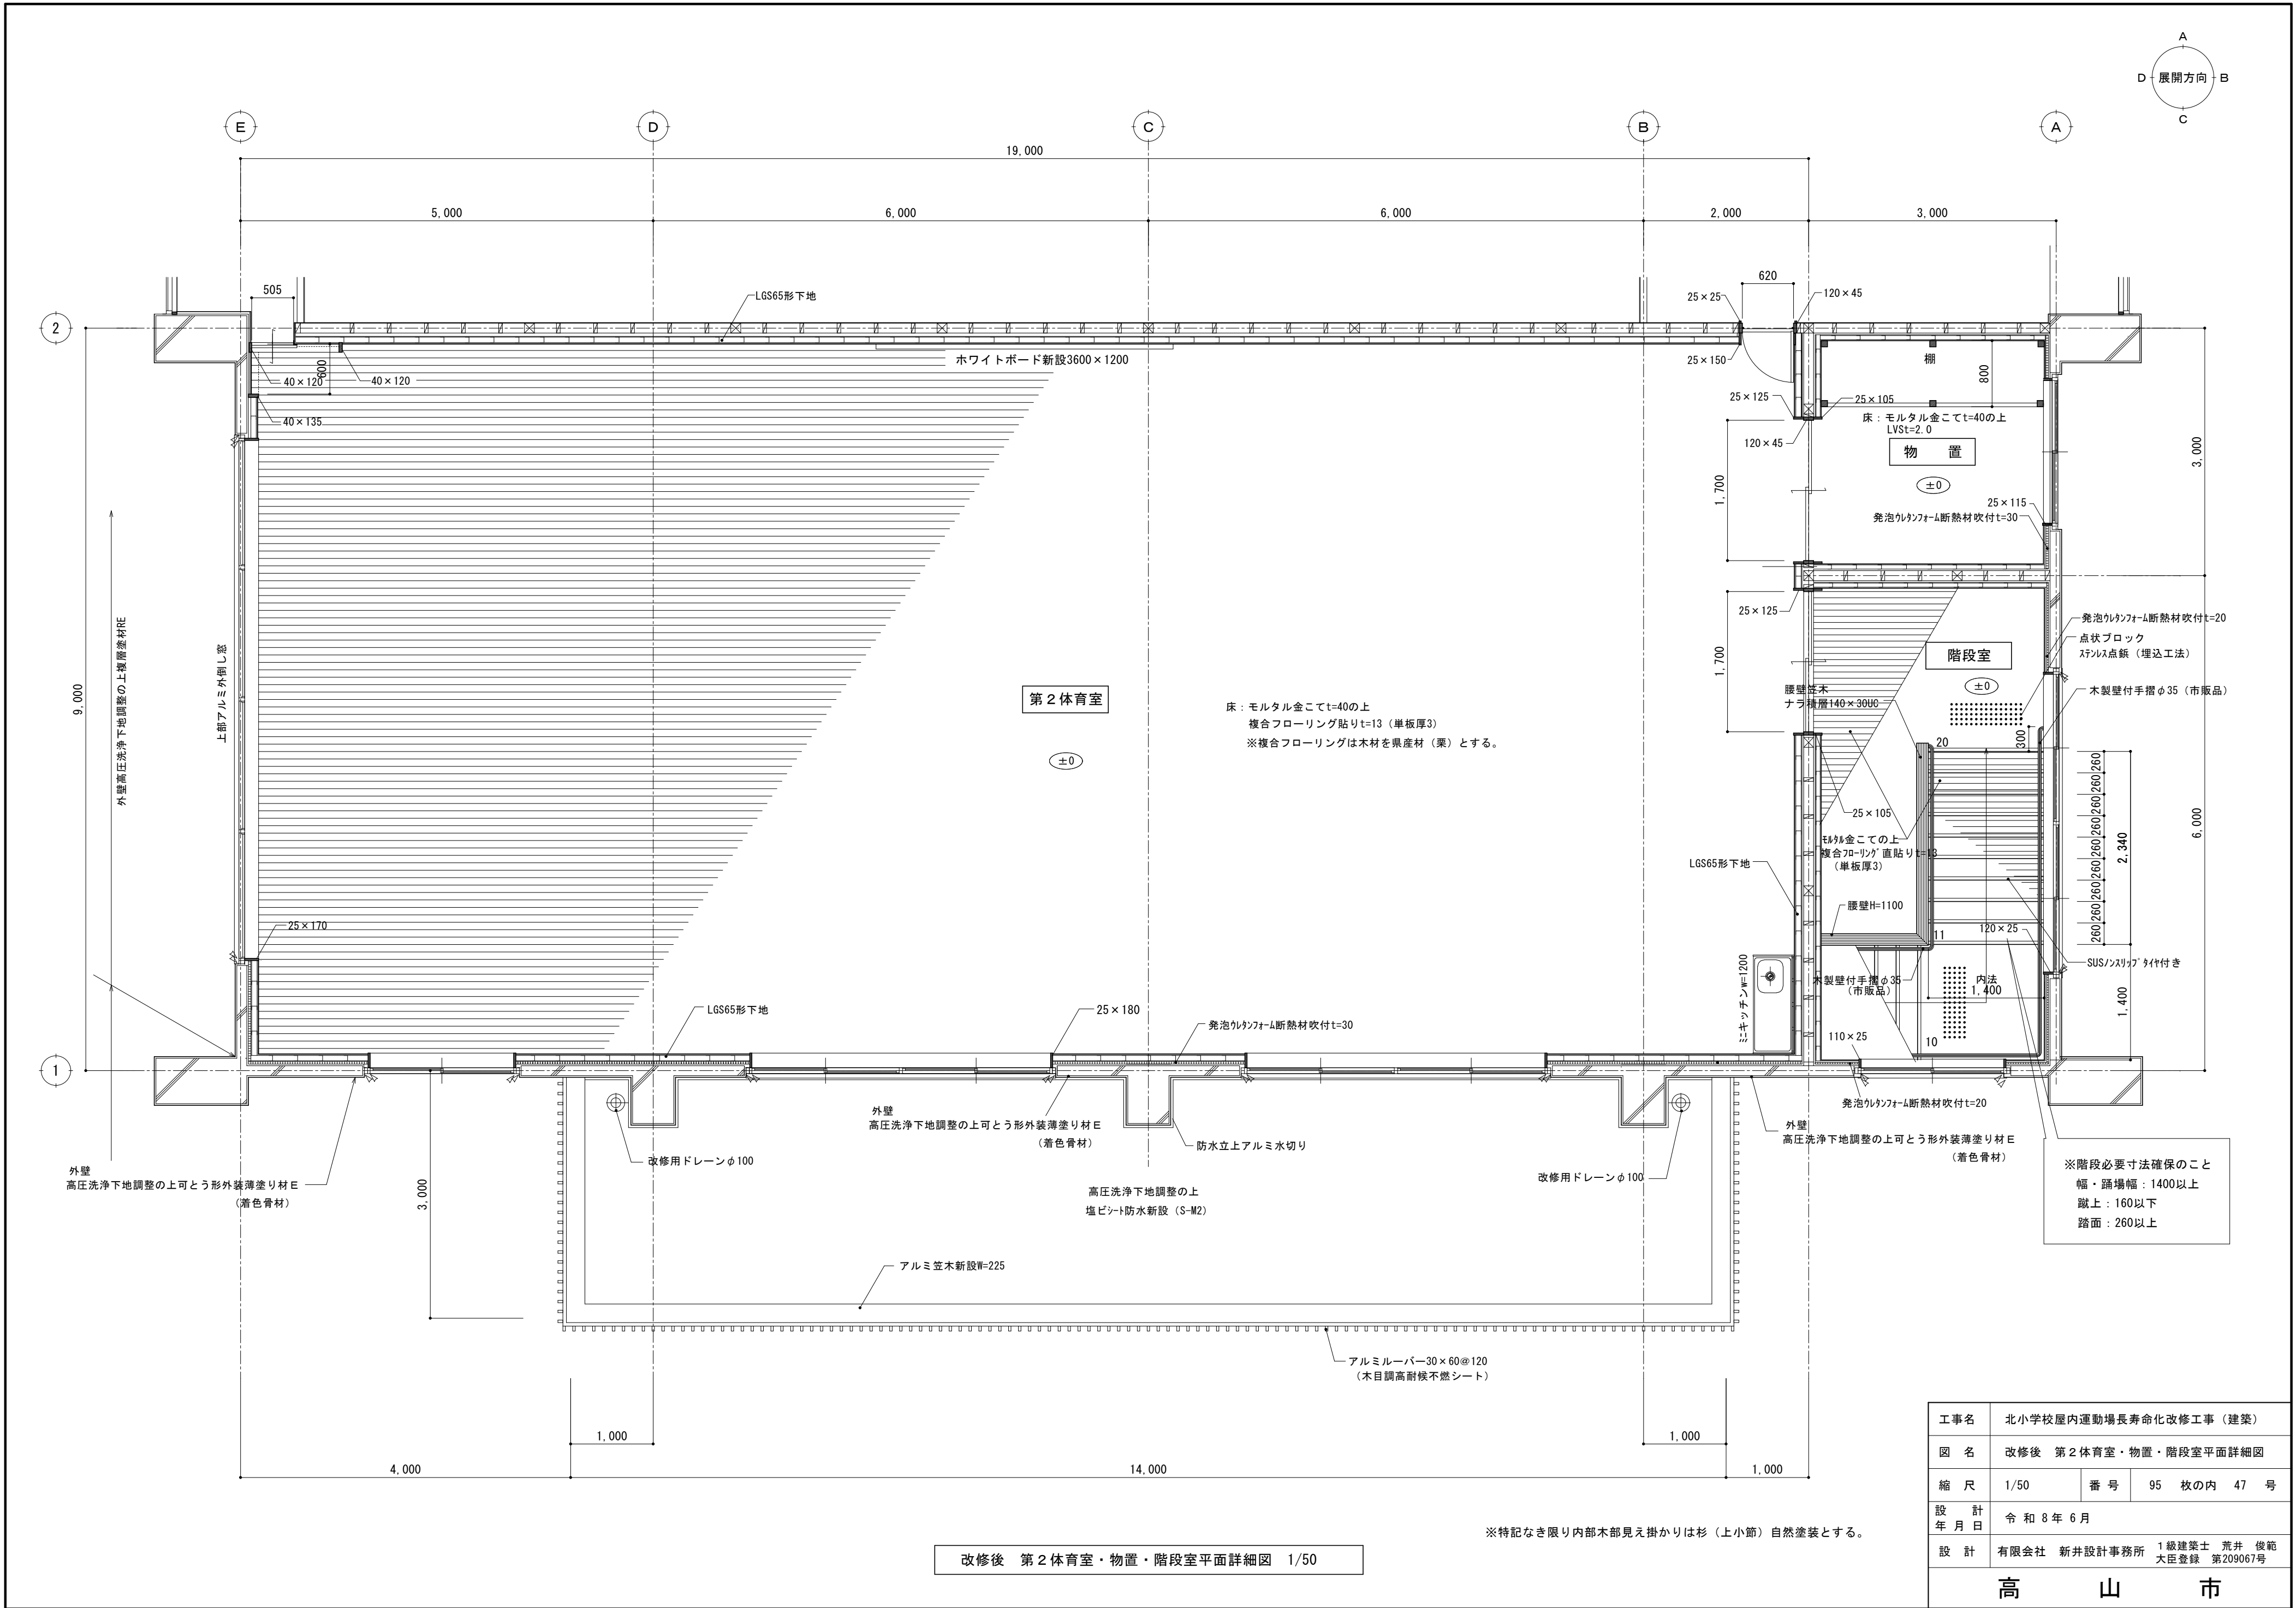


工 事 名	北小学校屋内運動場長寿命化改修工事（建築）		
図 名	改修後 第2体育室・物置・階段室平面詳細図		
縮 尺	1/50	番 号	95 枚の内 47 号
設 計 年 月 日	令和 8 年 6 月		
設 計	有限会社 新井設計事務所 1級建築士 荒井 俊範 大臣登録 第209067号		
高 山 市			

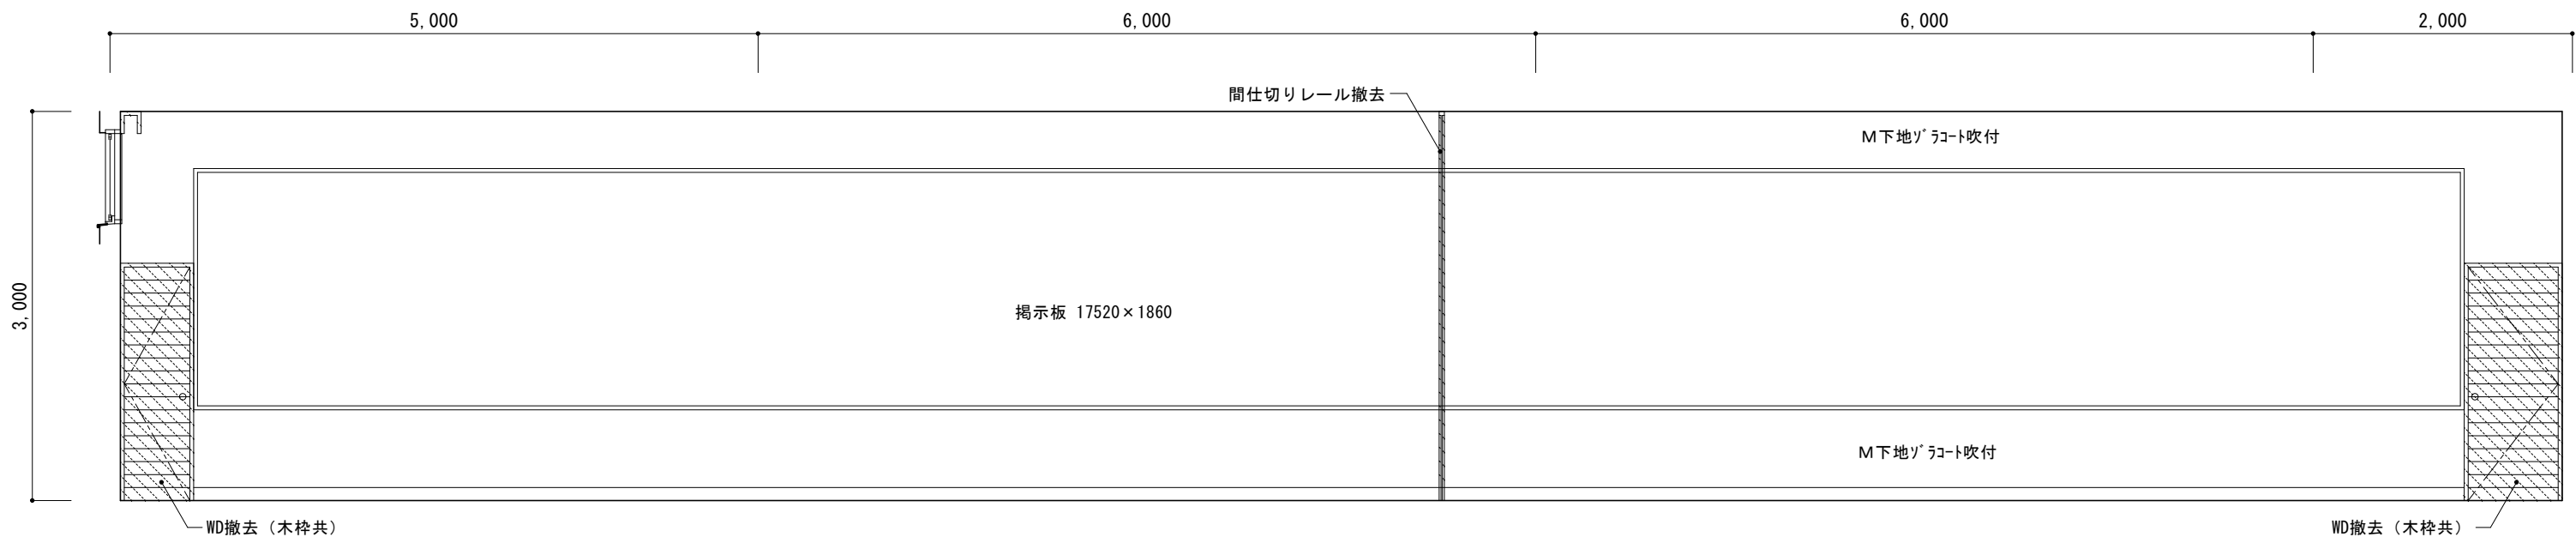


改修前 第2体育館


A

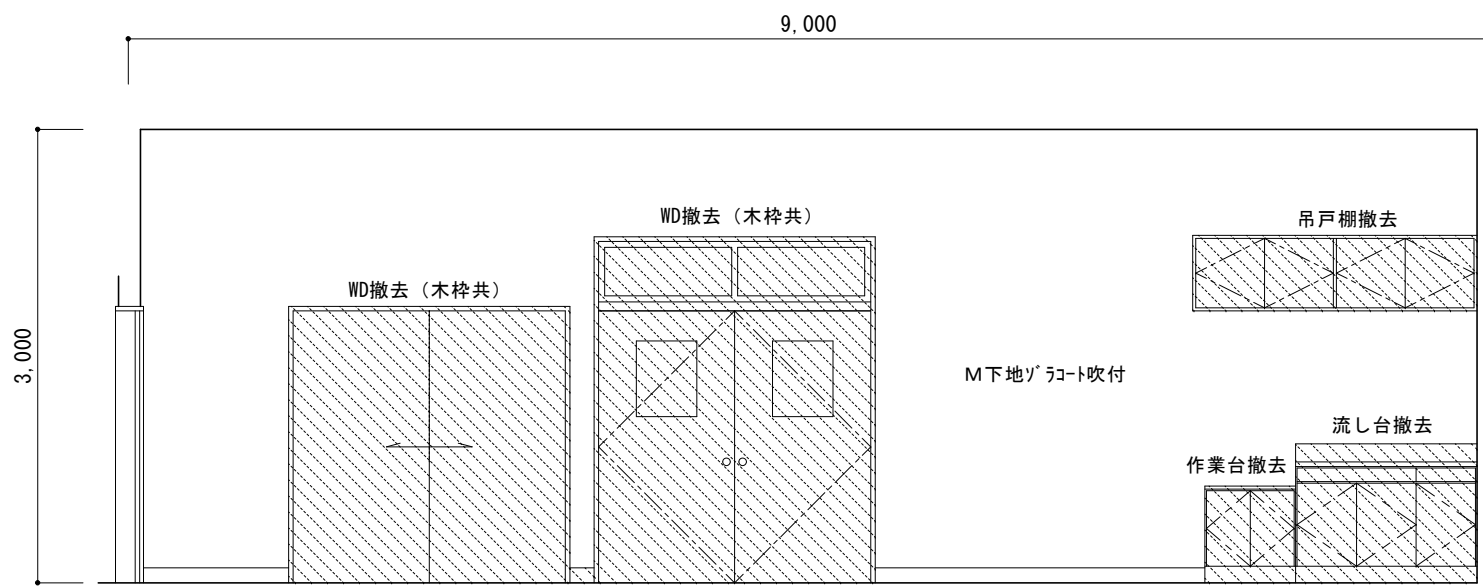

B

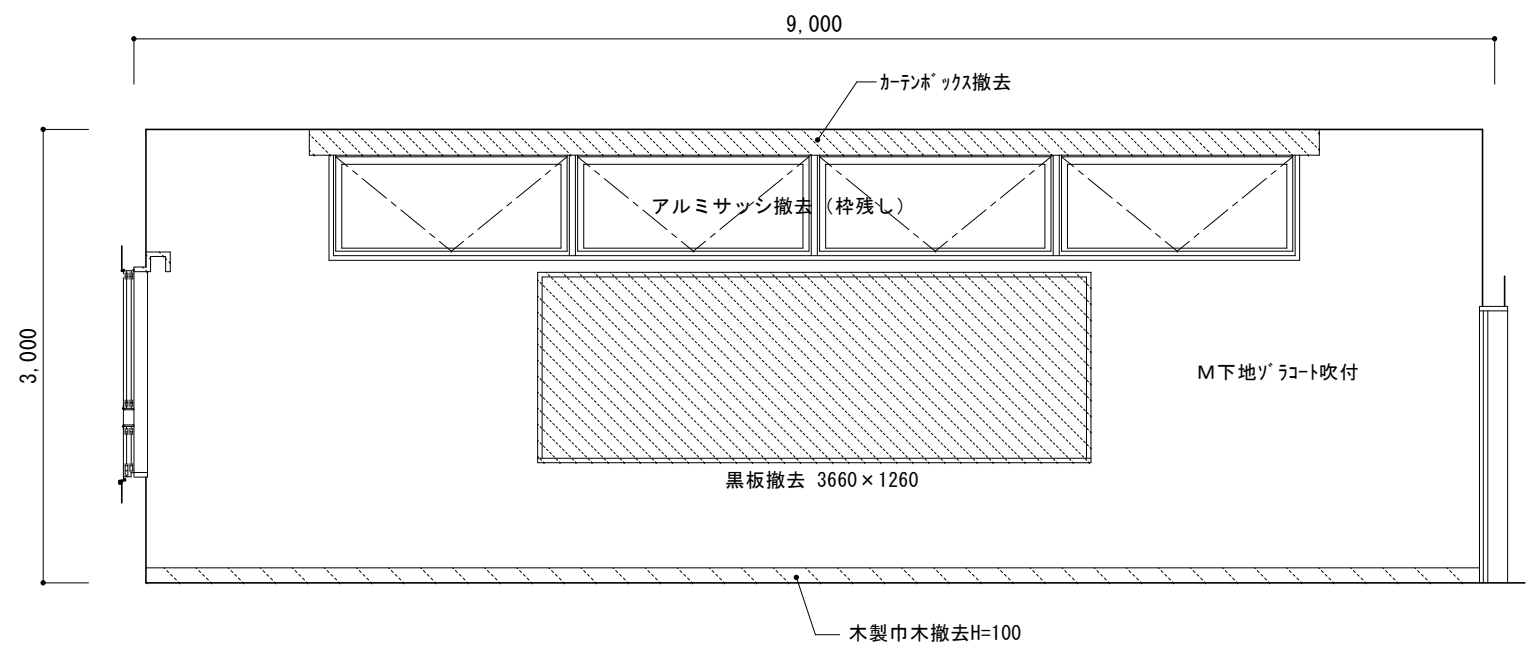


D

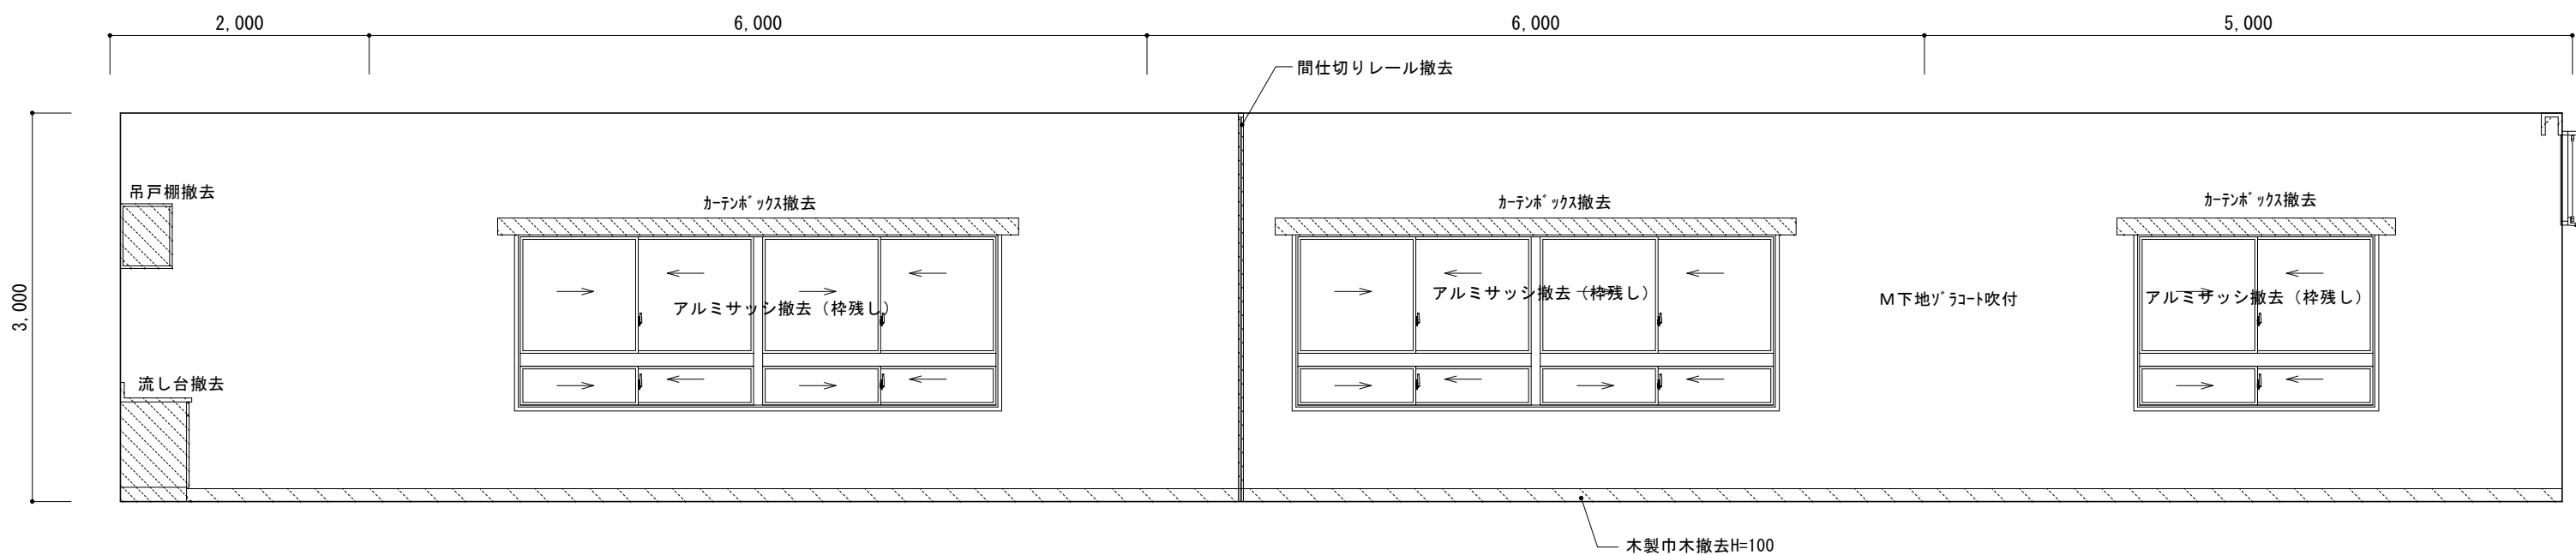


C

工事名	北小学校屋内運動場長寿命化改修工事（建築）		
図 名	改修前 第2体育室展開図		
縮 尺	1/50	番 号	95 枚の内 48 号
設 計 年 月 日	令和 8 年 6 月		
設 計	有限会社 新井設計事務所	1級建築士 荒井 俊範 大臣登録 第209067号	

高 山 市

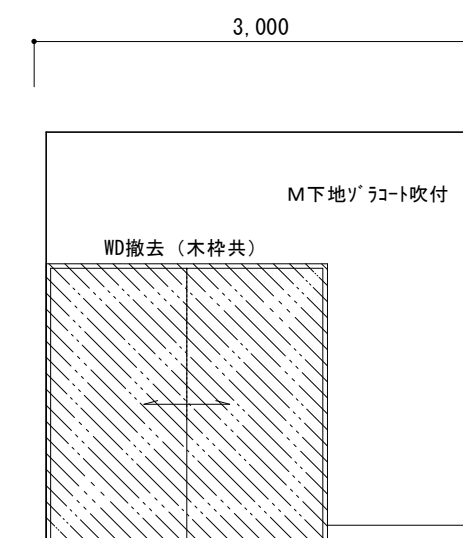


D

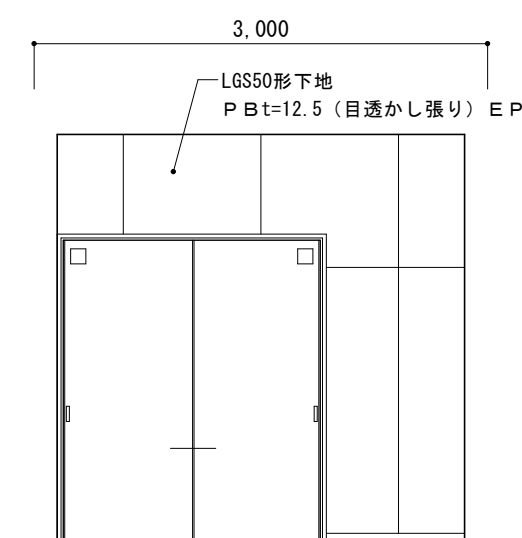


D

工事名	北小学校屋内運動場長寿命化改修工事（建築）		
図 名	改修前・後 2階物置展開図		
縮 尺	1/50	番 号	95 枚の内 50 号
設 計 年 月	令和 8 年 6 月		
設 計	有限会社 新井設計事務所 1級建築士 荒井 俊範 大臣登録 第209067号		


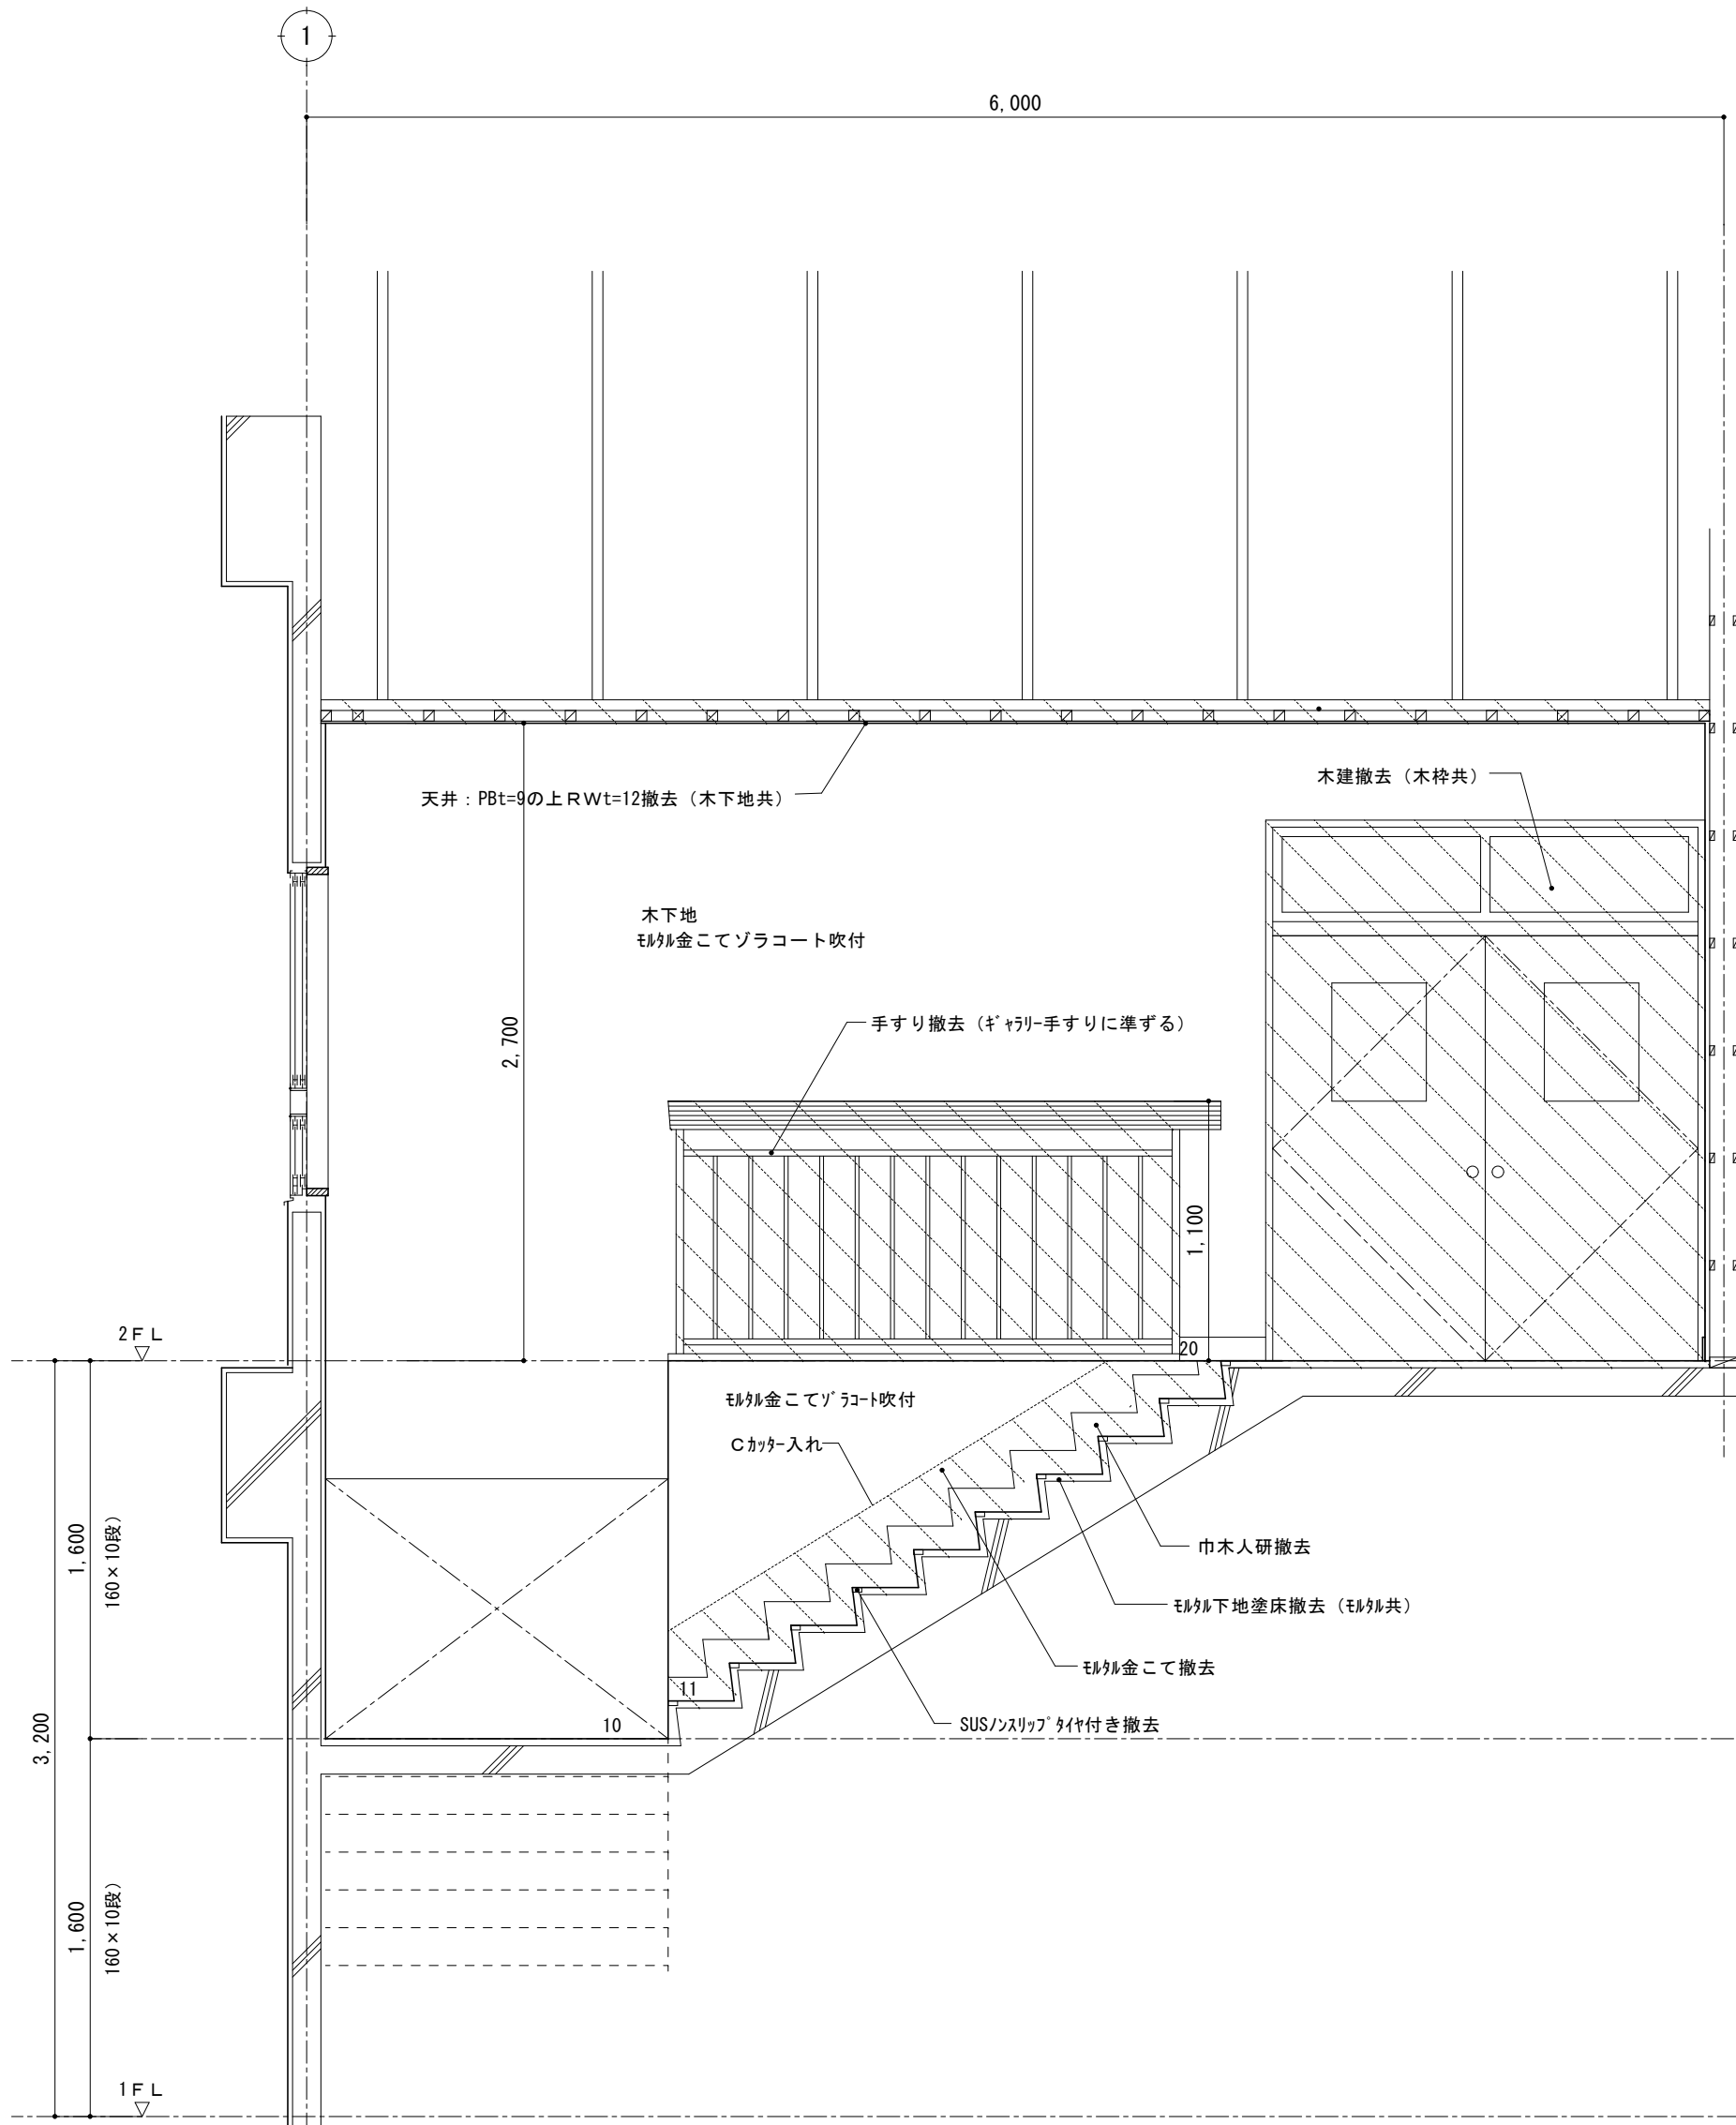


改修前 階段室断面図 1/30


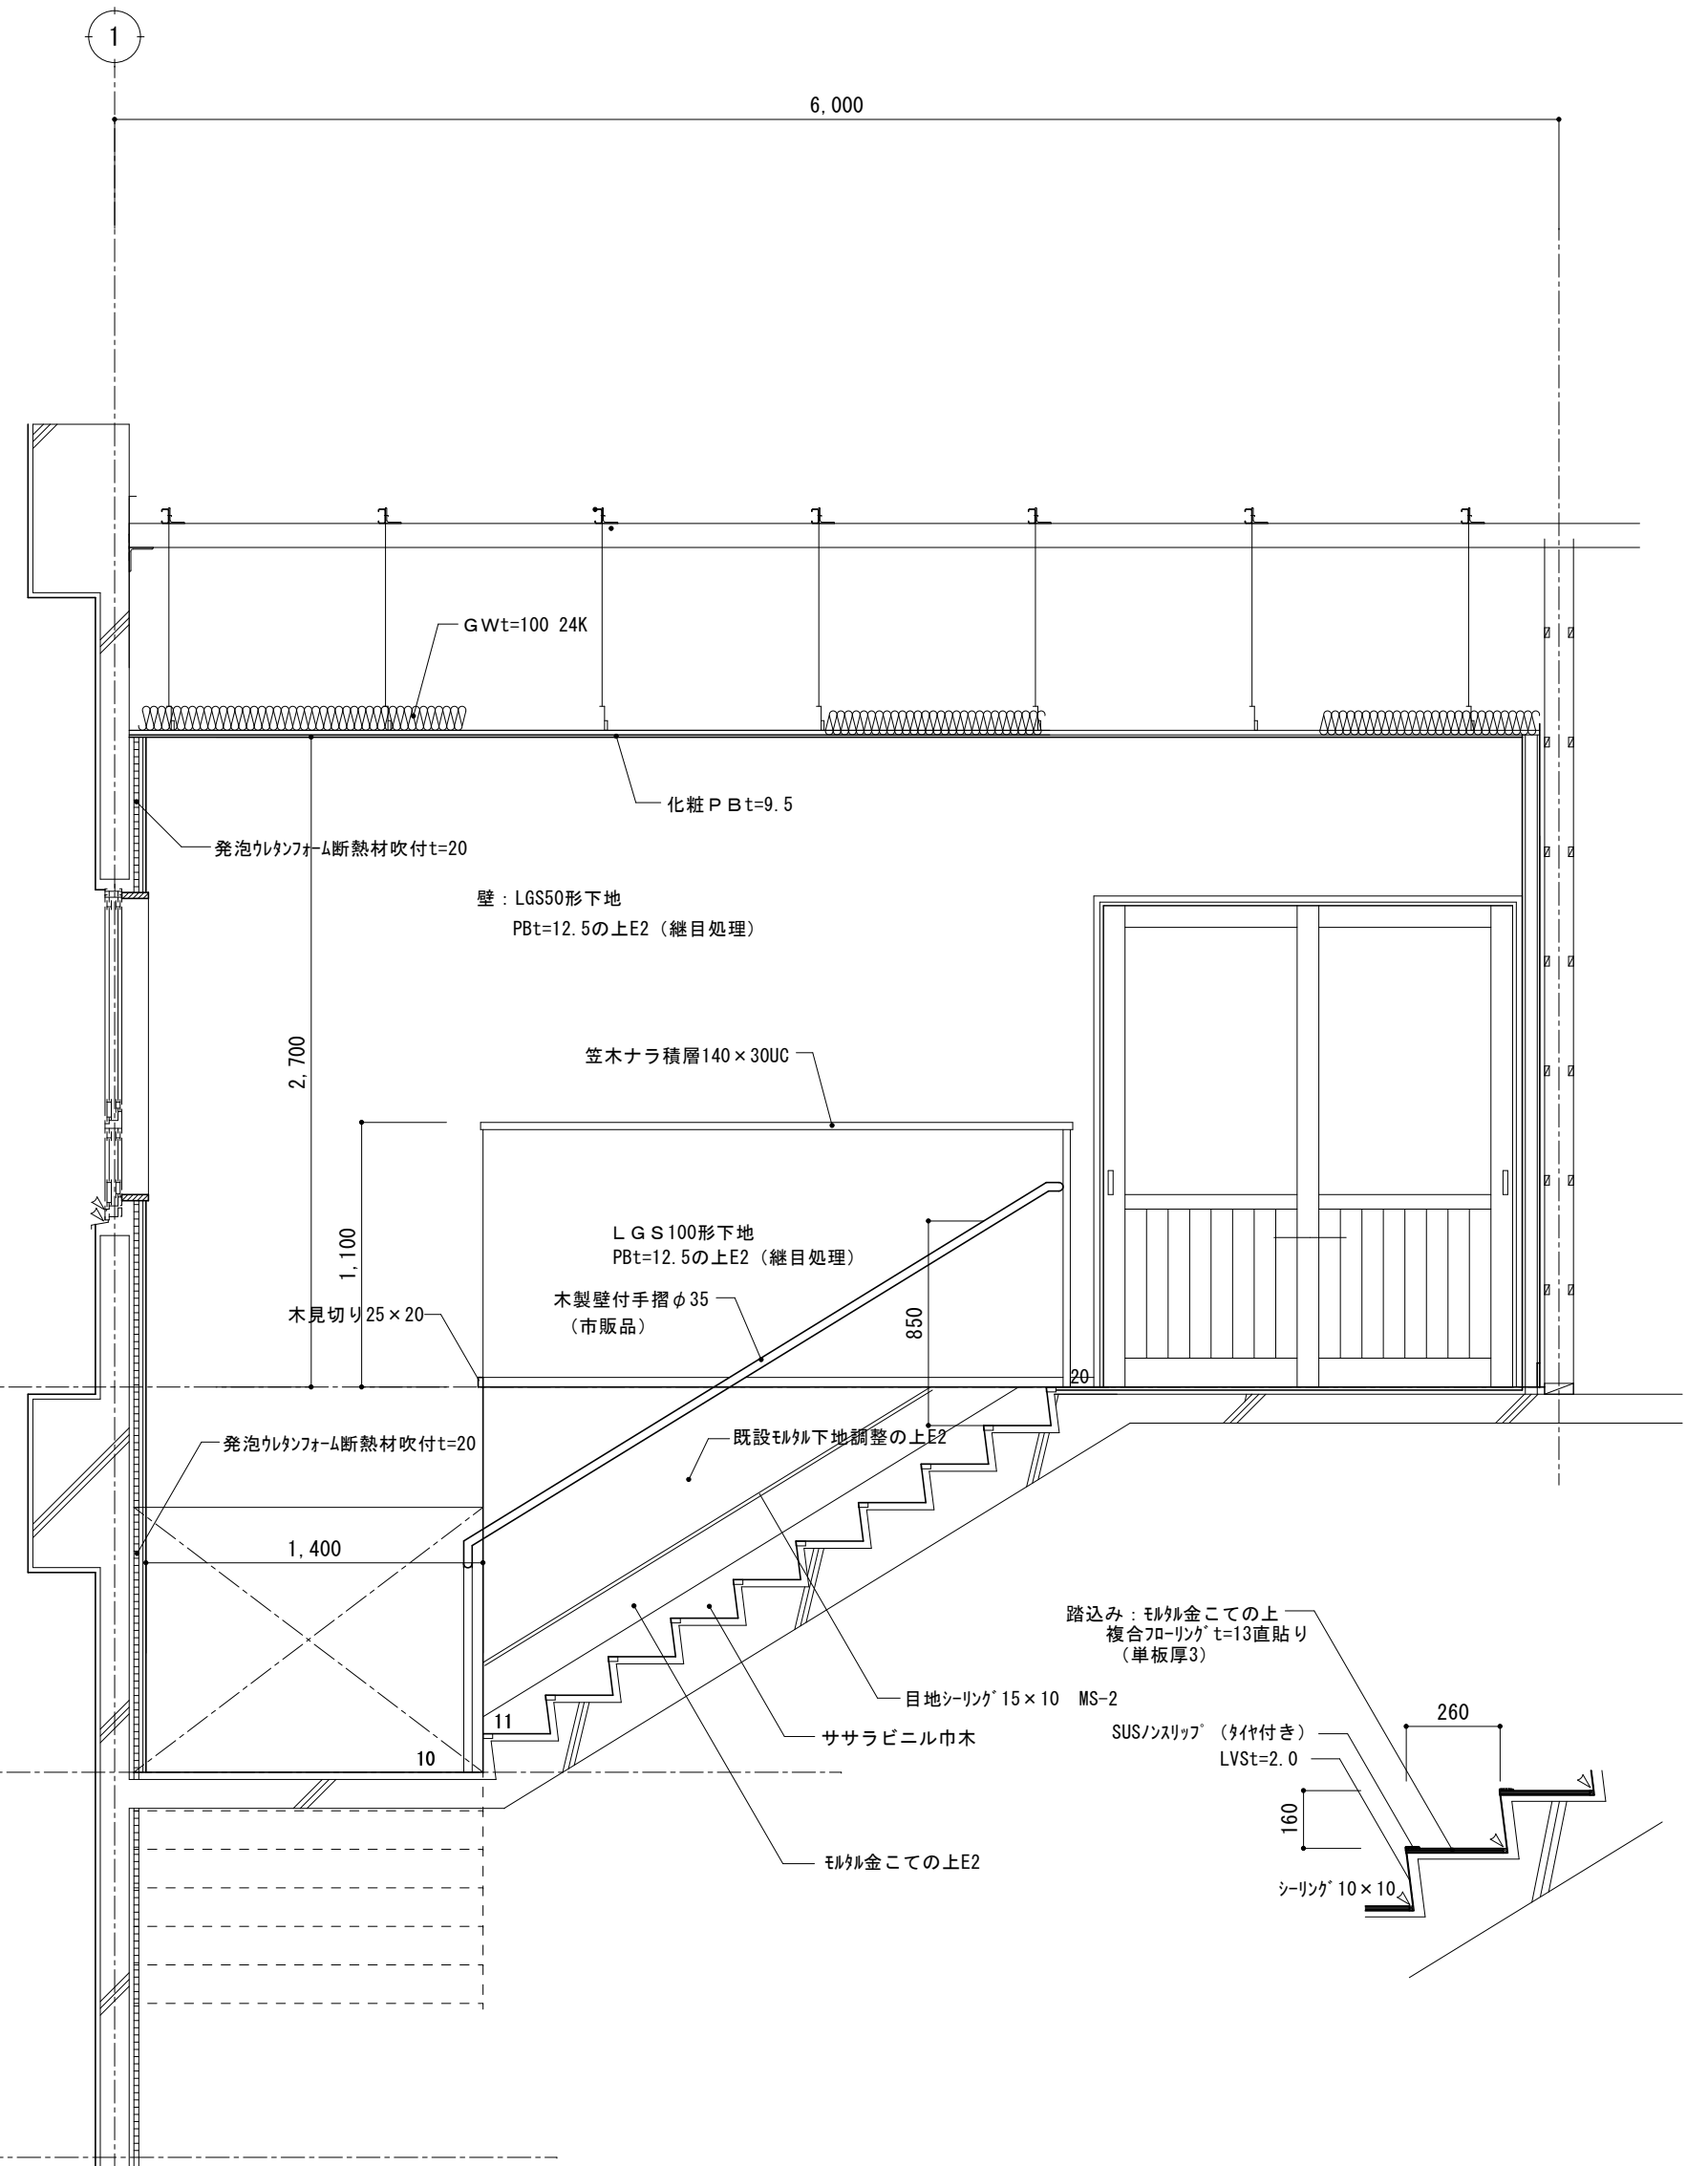


改修後 階段室断面図 1/30




工事名	北小学校屋内運動場長寿命化改修工事（建築）		
図 名	改修前・後 階段室断面図		
縮 尺	1/30	番 号	95 枚の内 51 号
設 計 年 月 日	令和 8 年 6 月		
設 計	有限会社 新井設計事務所 1級建築士 荒井 俊範 大臣登録 第209067号		
高 山 市			

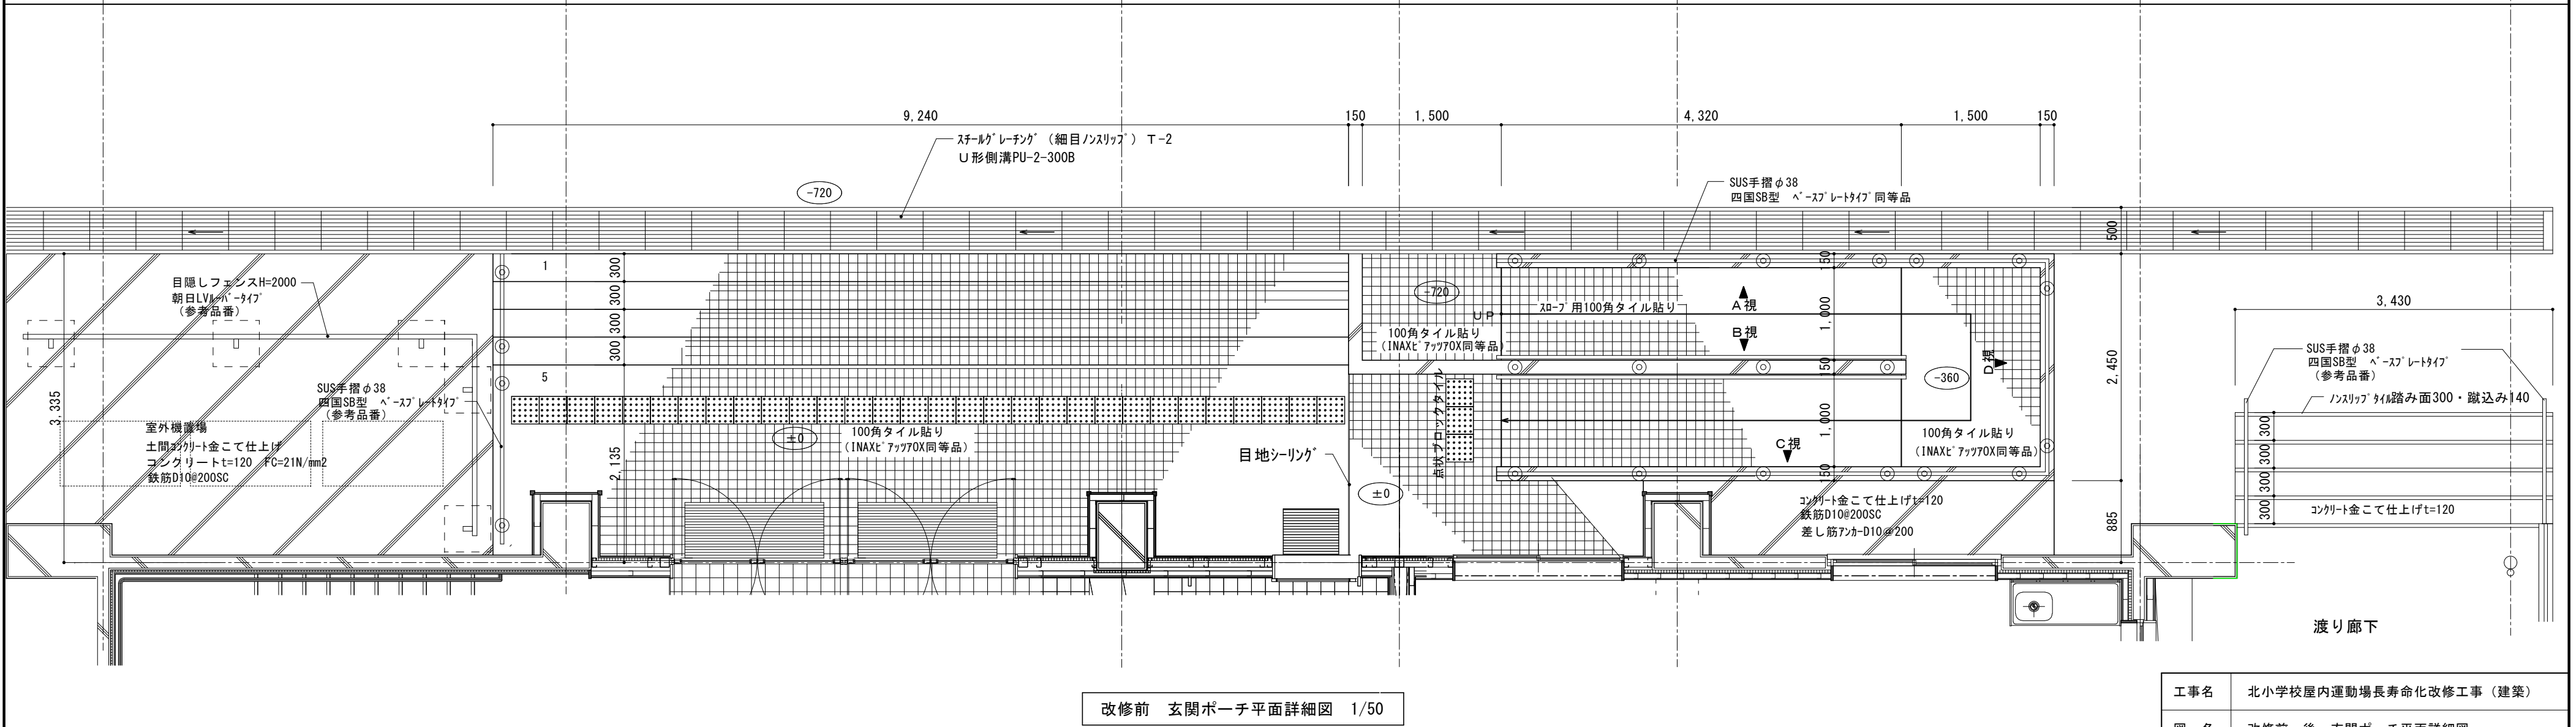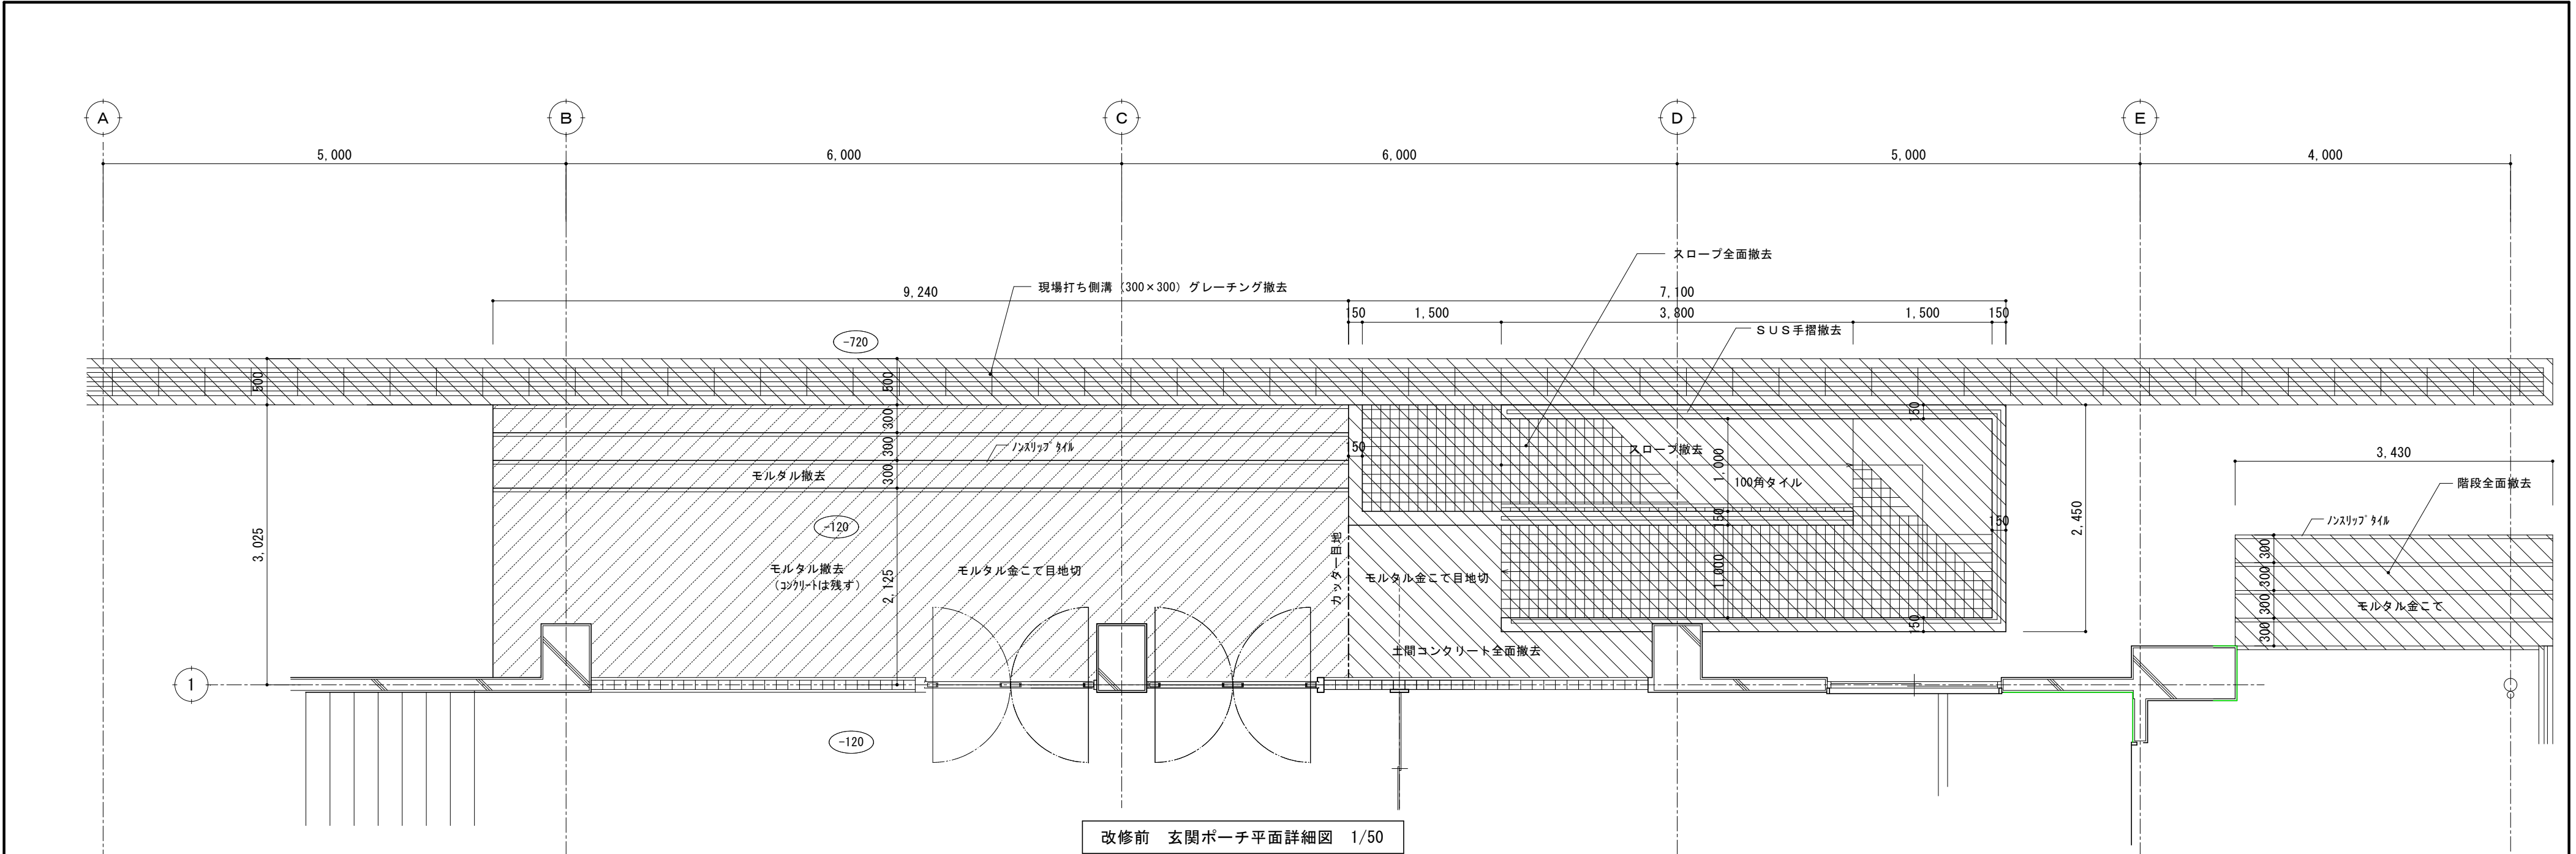

工事名	北小学校屋内運動場長寿命化改修工事（建築）		
図 名	改修前・後 玄関ポーチ平面詳細図		
縮 尺	1/50	番 号	95 枚の内 52 号
設 計 年 月 日	令 和 8 年 6 月		
設 計	有限会社 新井設計事務所 1級建築士 荒井 俊範 大臣登録 第209067号		
高 山 市			


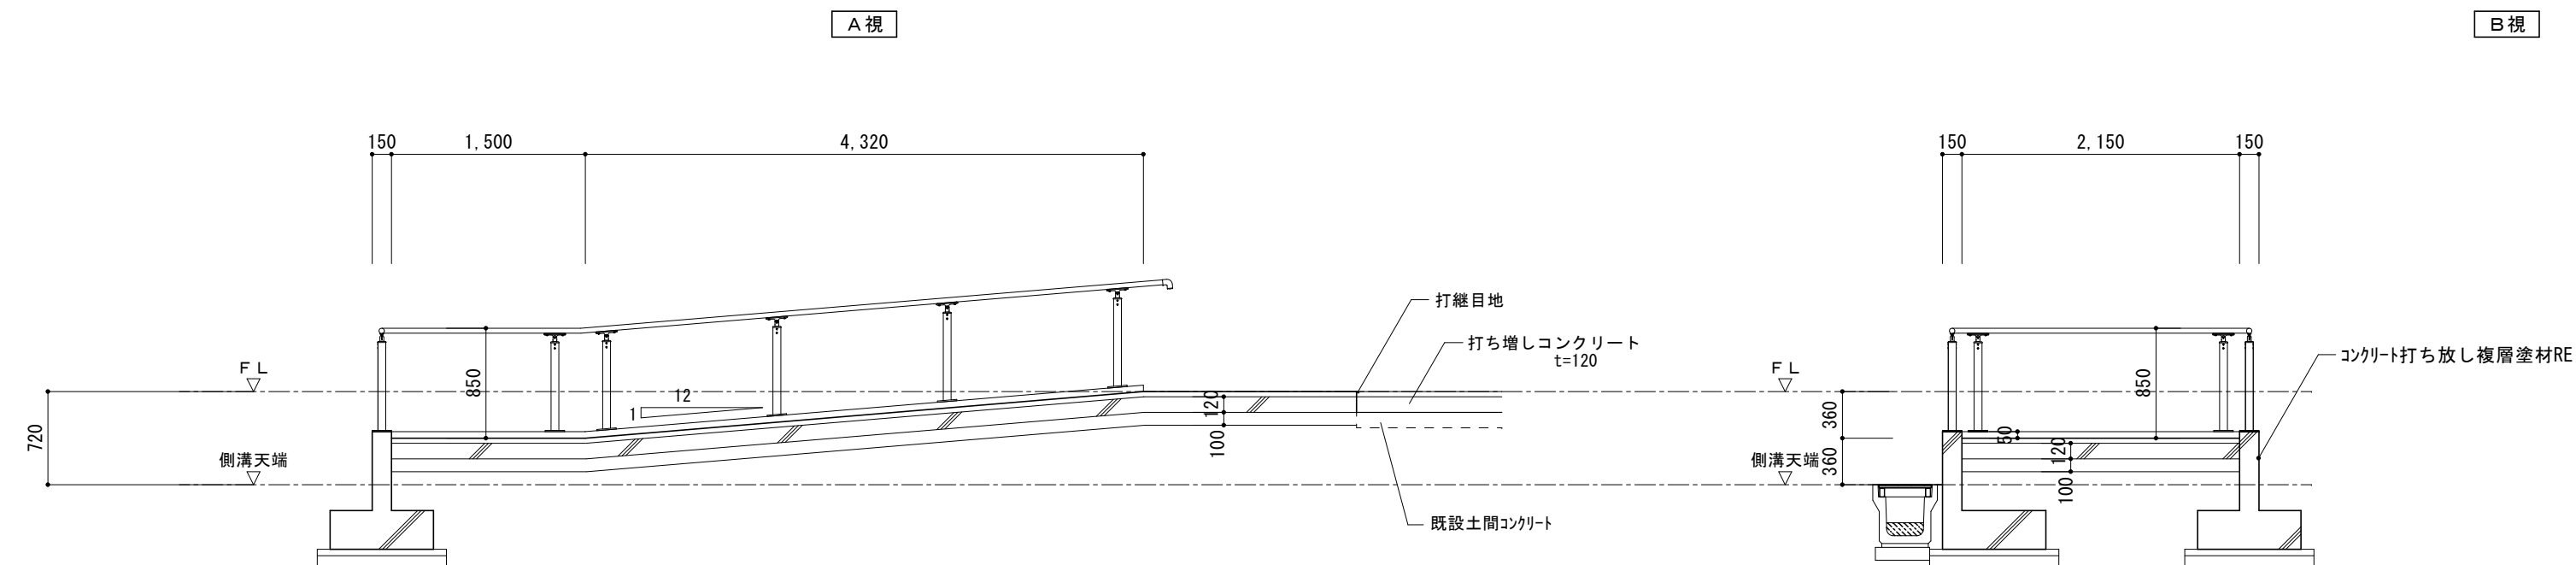
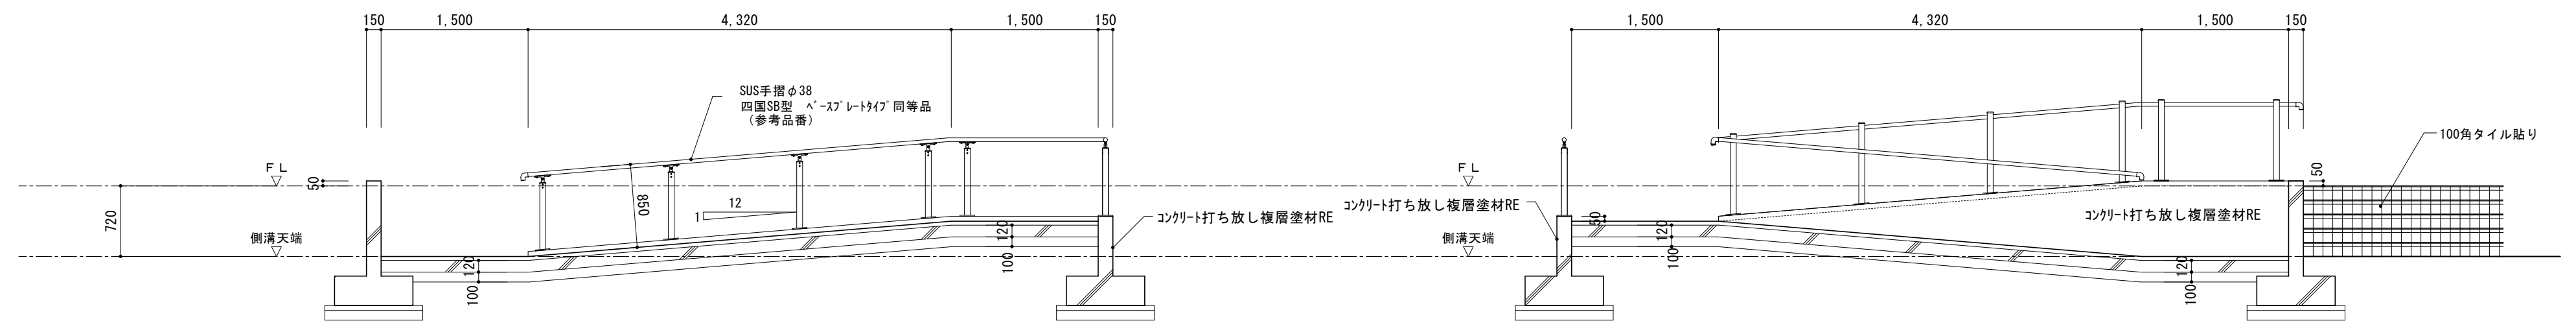


スロープ詳細図 1/50


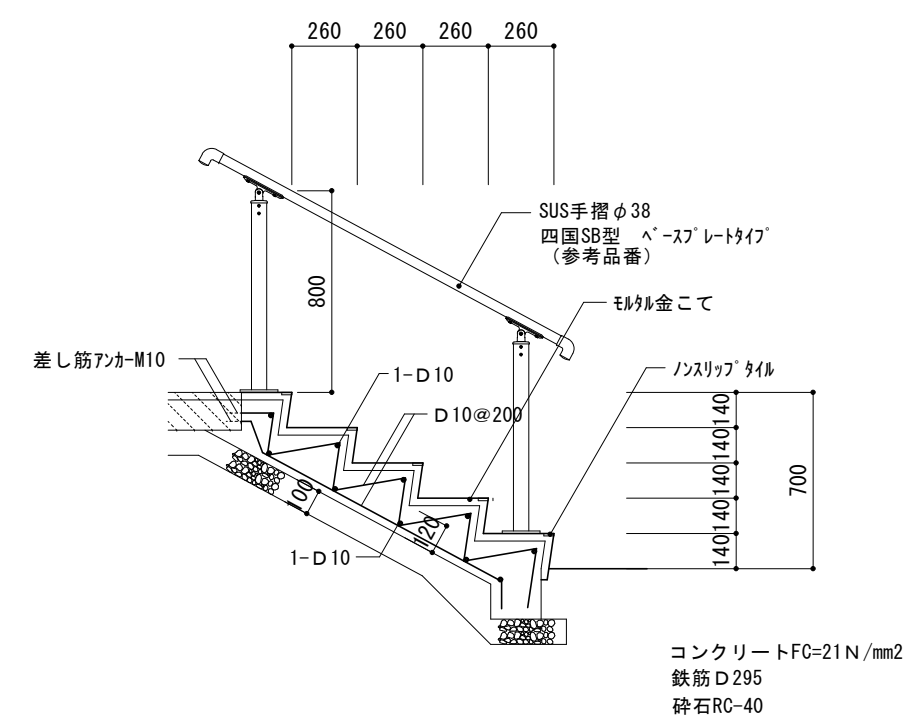
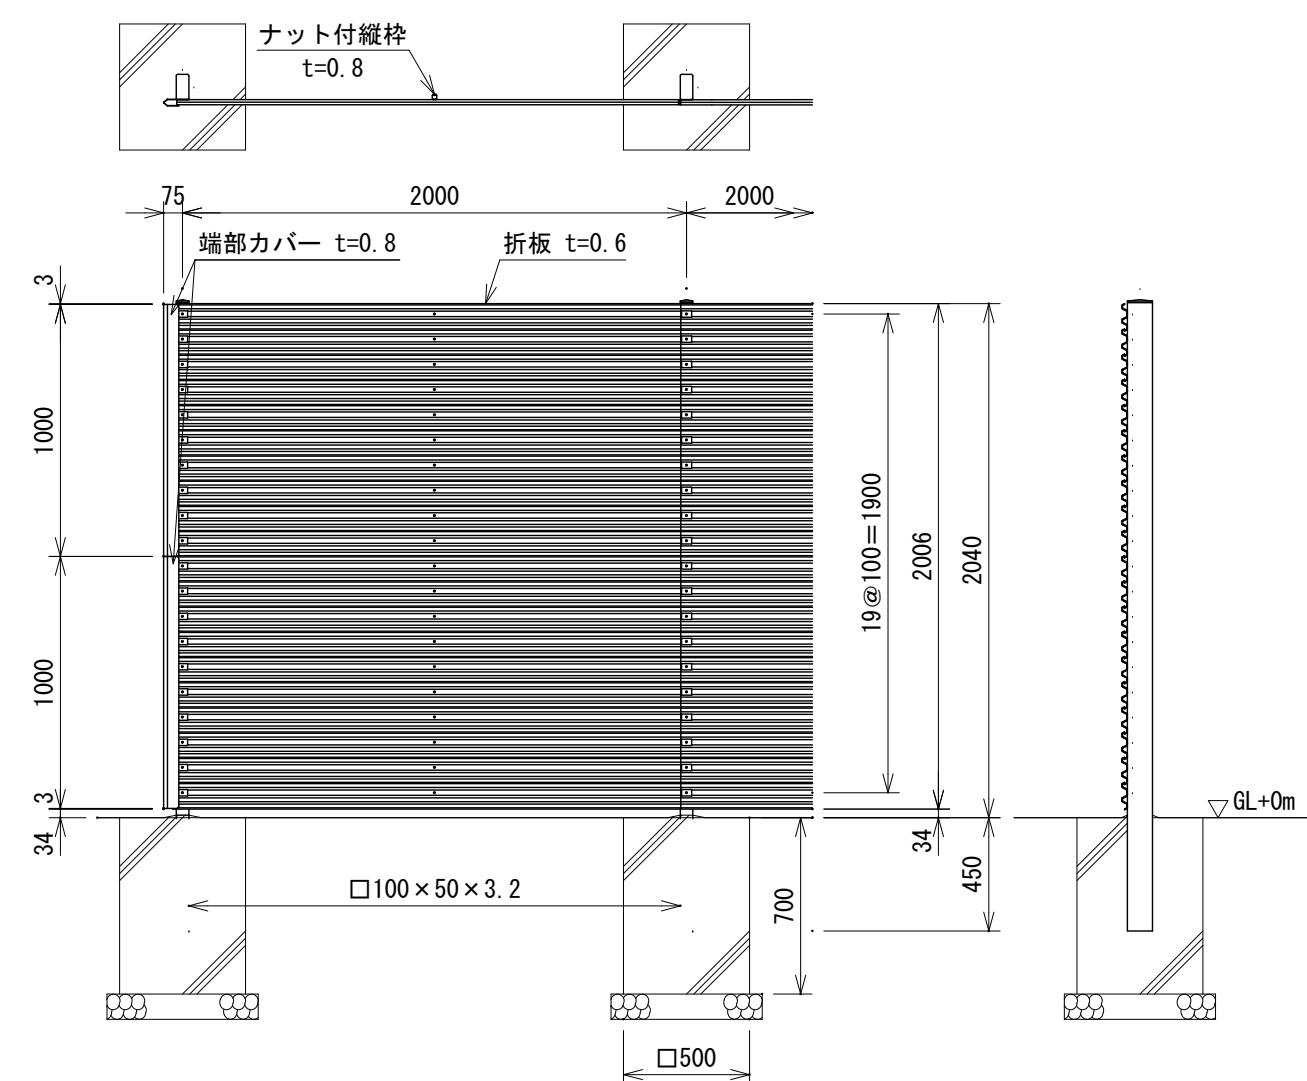
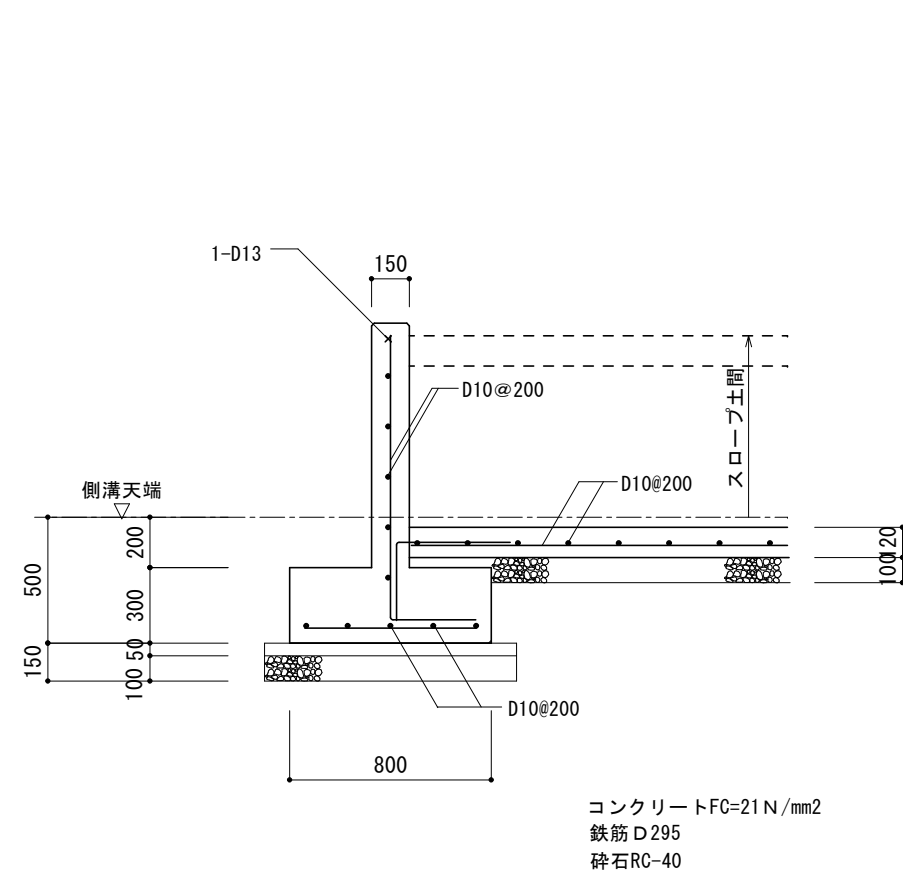


工事名	北小学校屋内運動場長寿命化改修工事（建築）		
図 名	改修後 スロープ詳細図・目隠しフェンス詳細図		
縮 尺	1/50、1/30	番 号	95 枚の内 53 号
設 計 年 月 日	令和 8 年 6 月		
設 計	有限会社 新井設計事務所		1級建築士 荒井 俊範 大工登録 第290967号

高 山 市

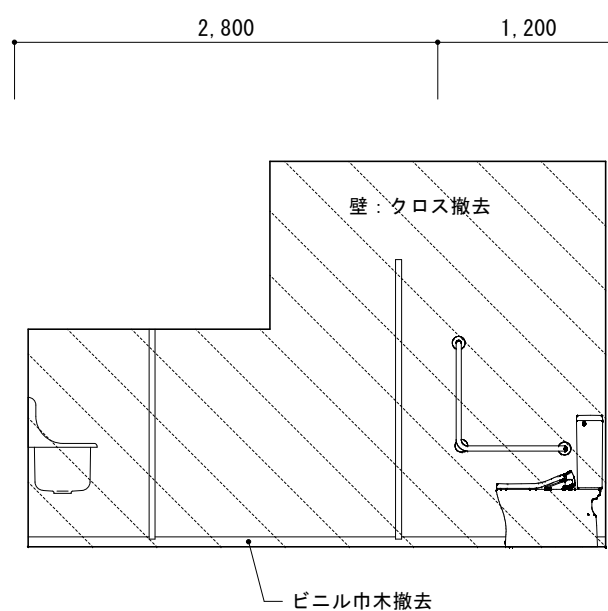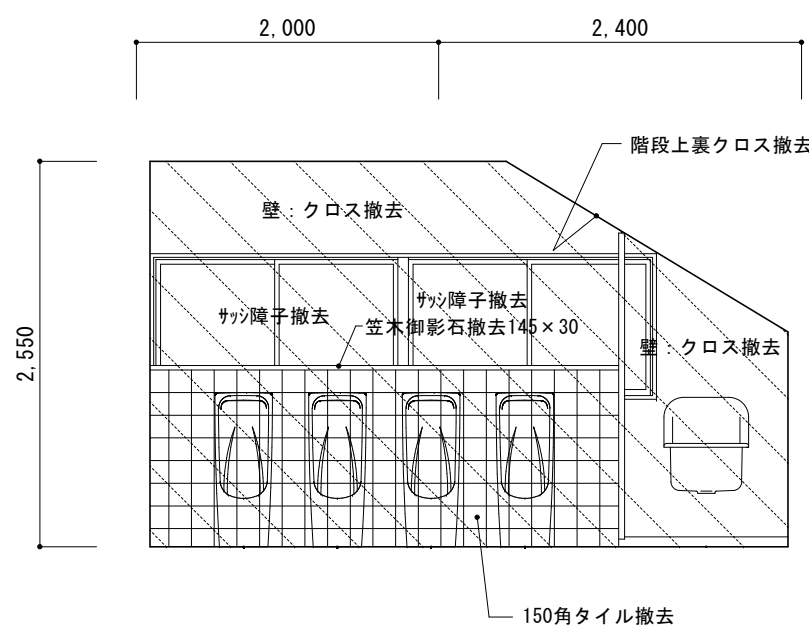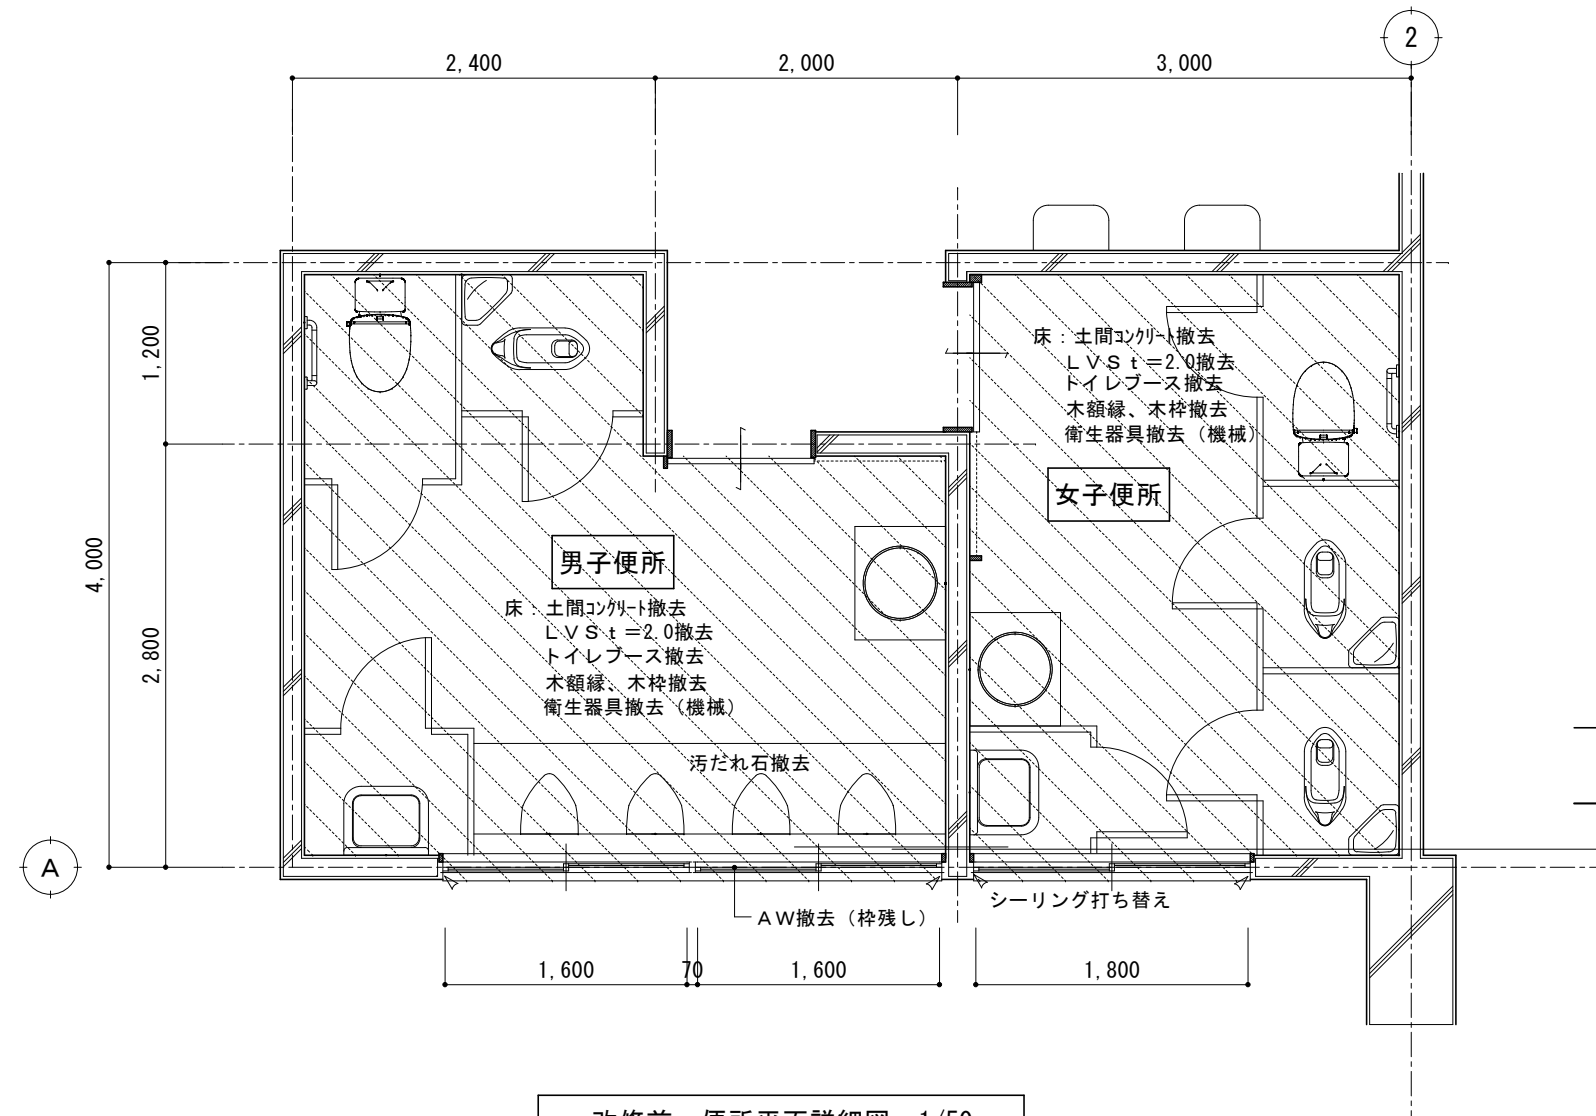

D

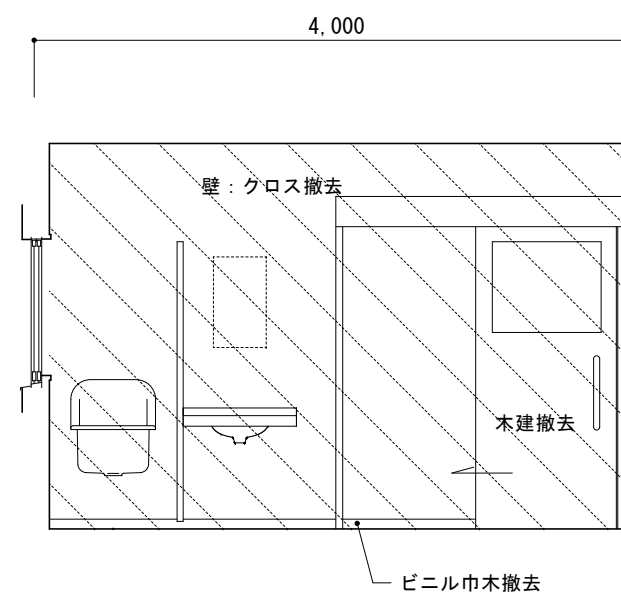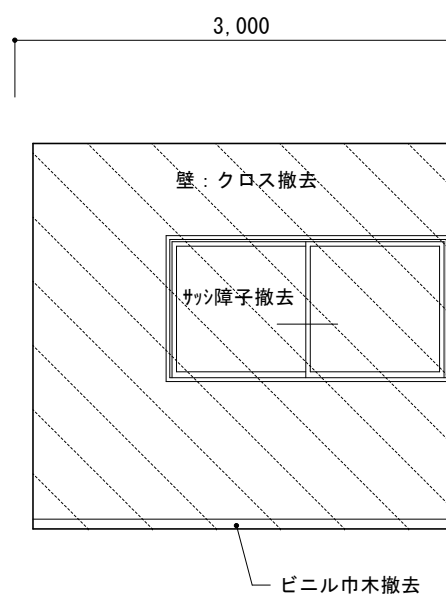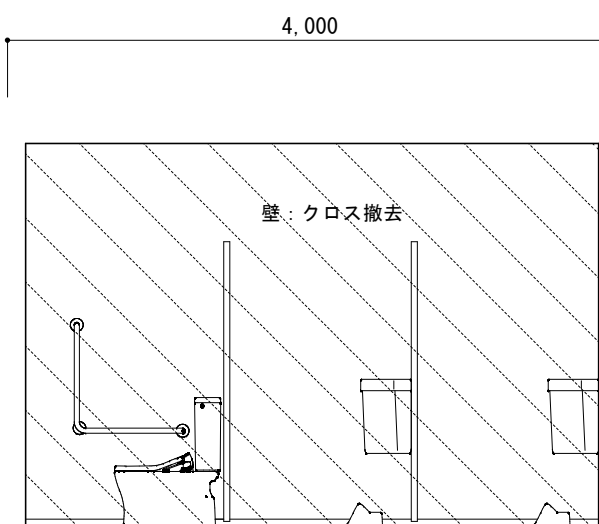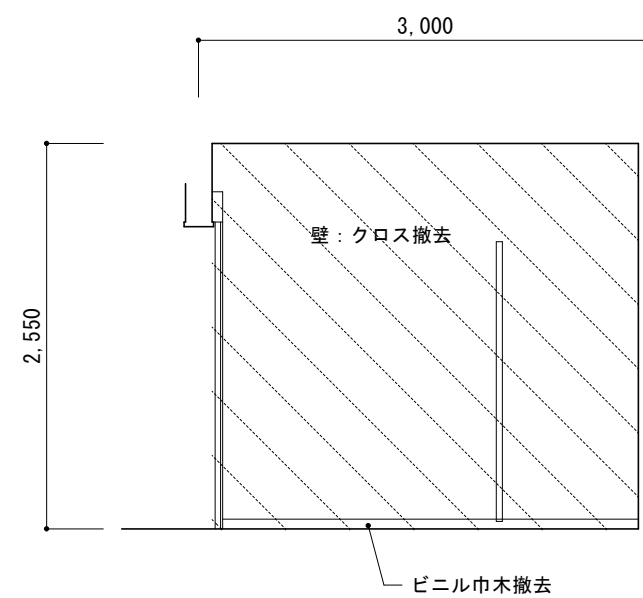

D

高 山 市

改修後 便所平面詳細図 1/50


ピクトサイン 桧無垢 春慶塗り仕上 200×200×12 平付
 JIS規格カティングシート貼り

女子便所

C

D


男子便所


C

1


工 事 名	北小学校屋内運動場寿命化改修工事（建築）		
図 名	改修後 男女 便所平面詳細図・展開図		
縮 尺	1/50	番 号	95 枚の内 55 号
設 計 年 月 日	令和 8 年 6 月		
設 計	有限会社 新井設計事務所 1級建築士 荒井 俊範 大臣登録 第209067号		

高 山 市


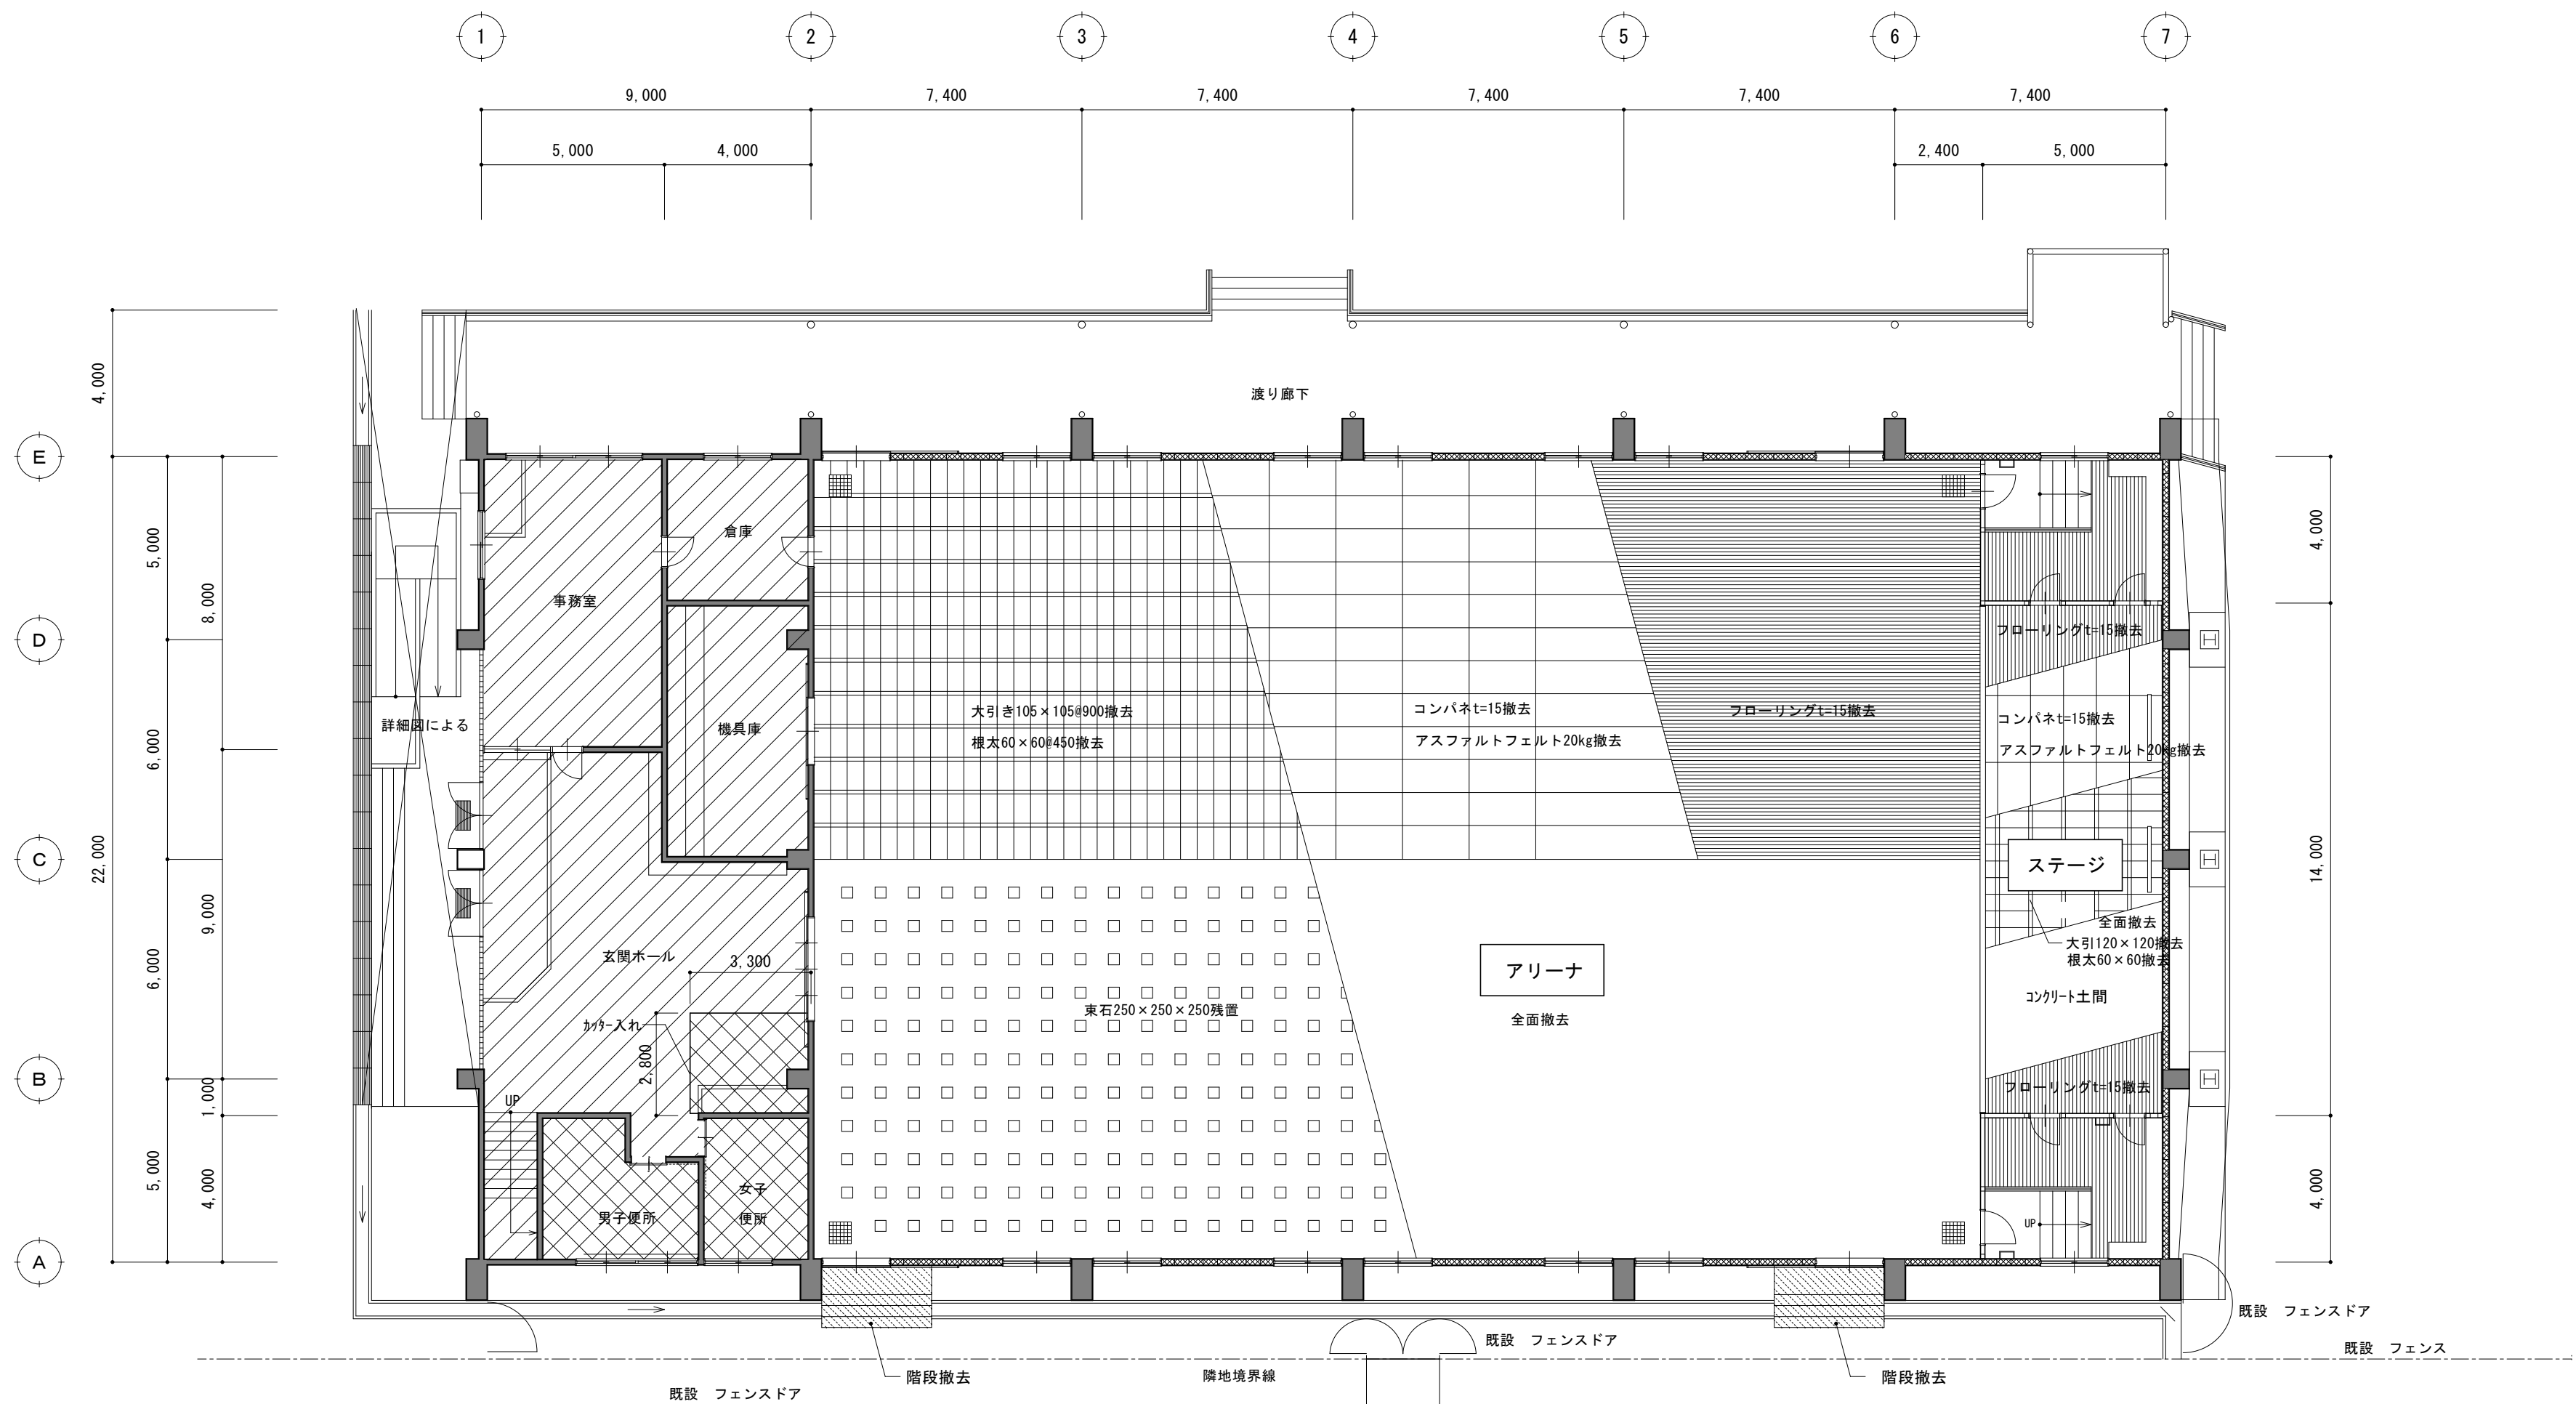


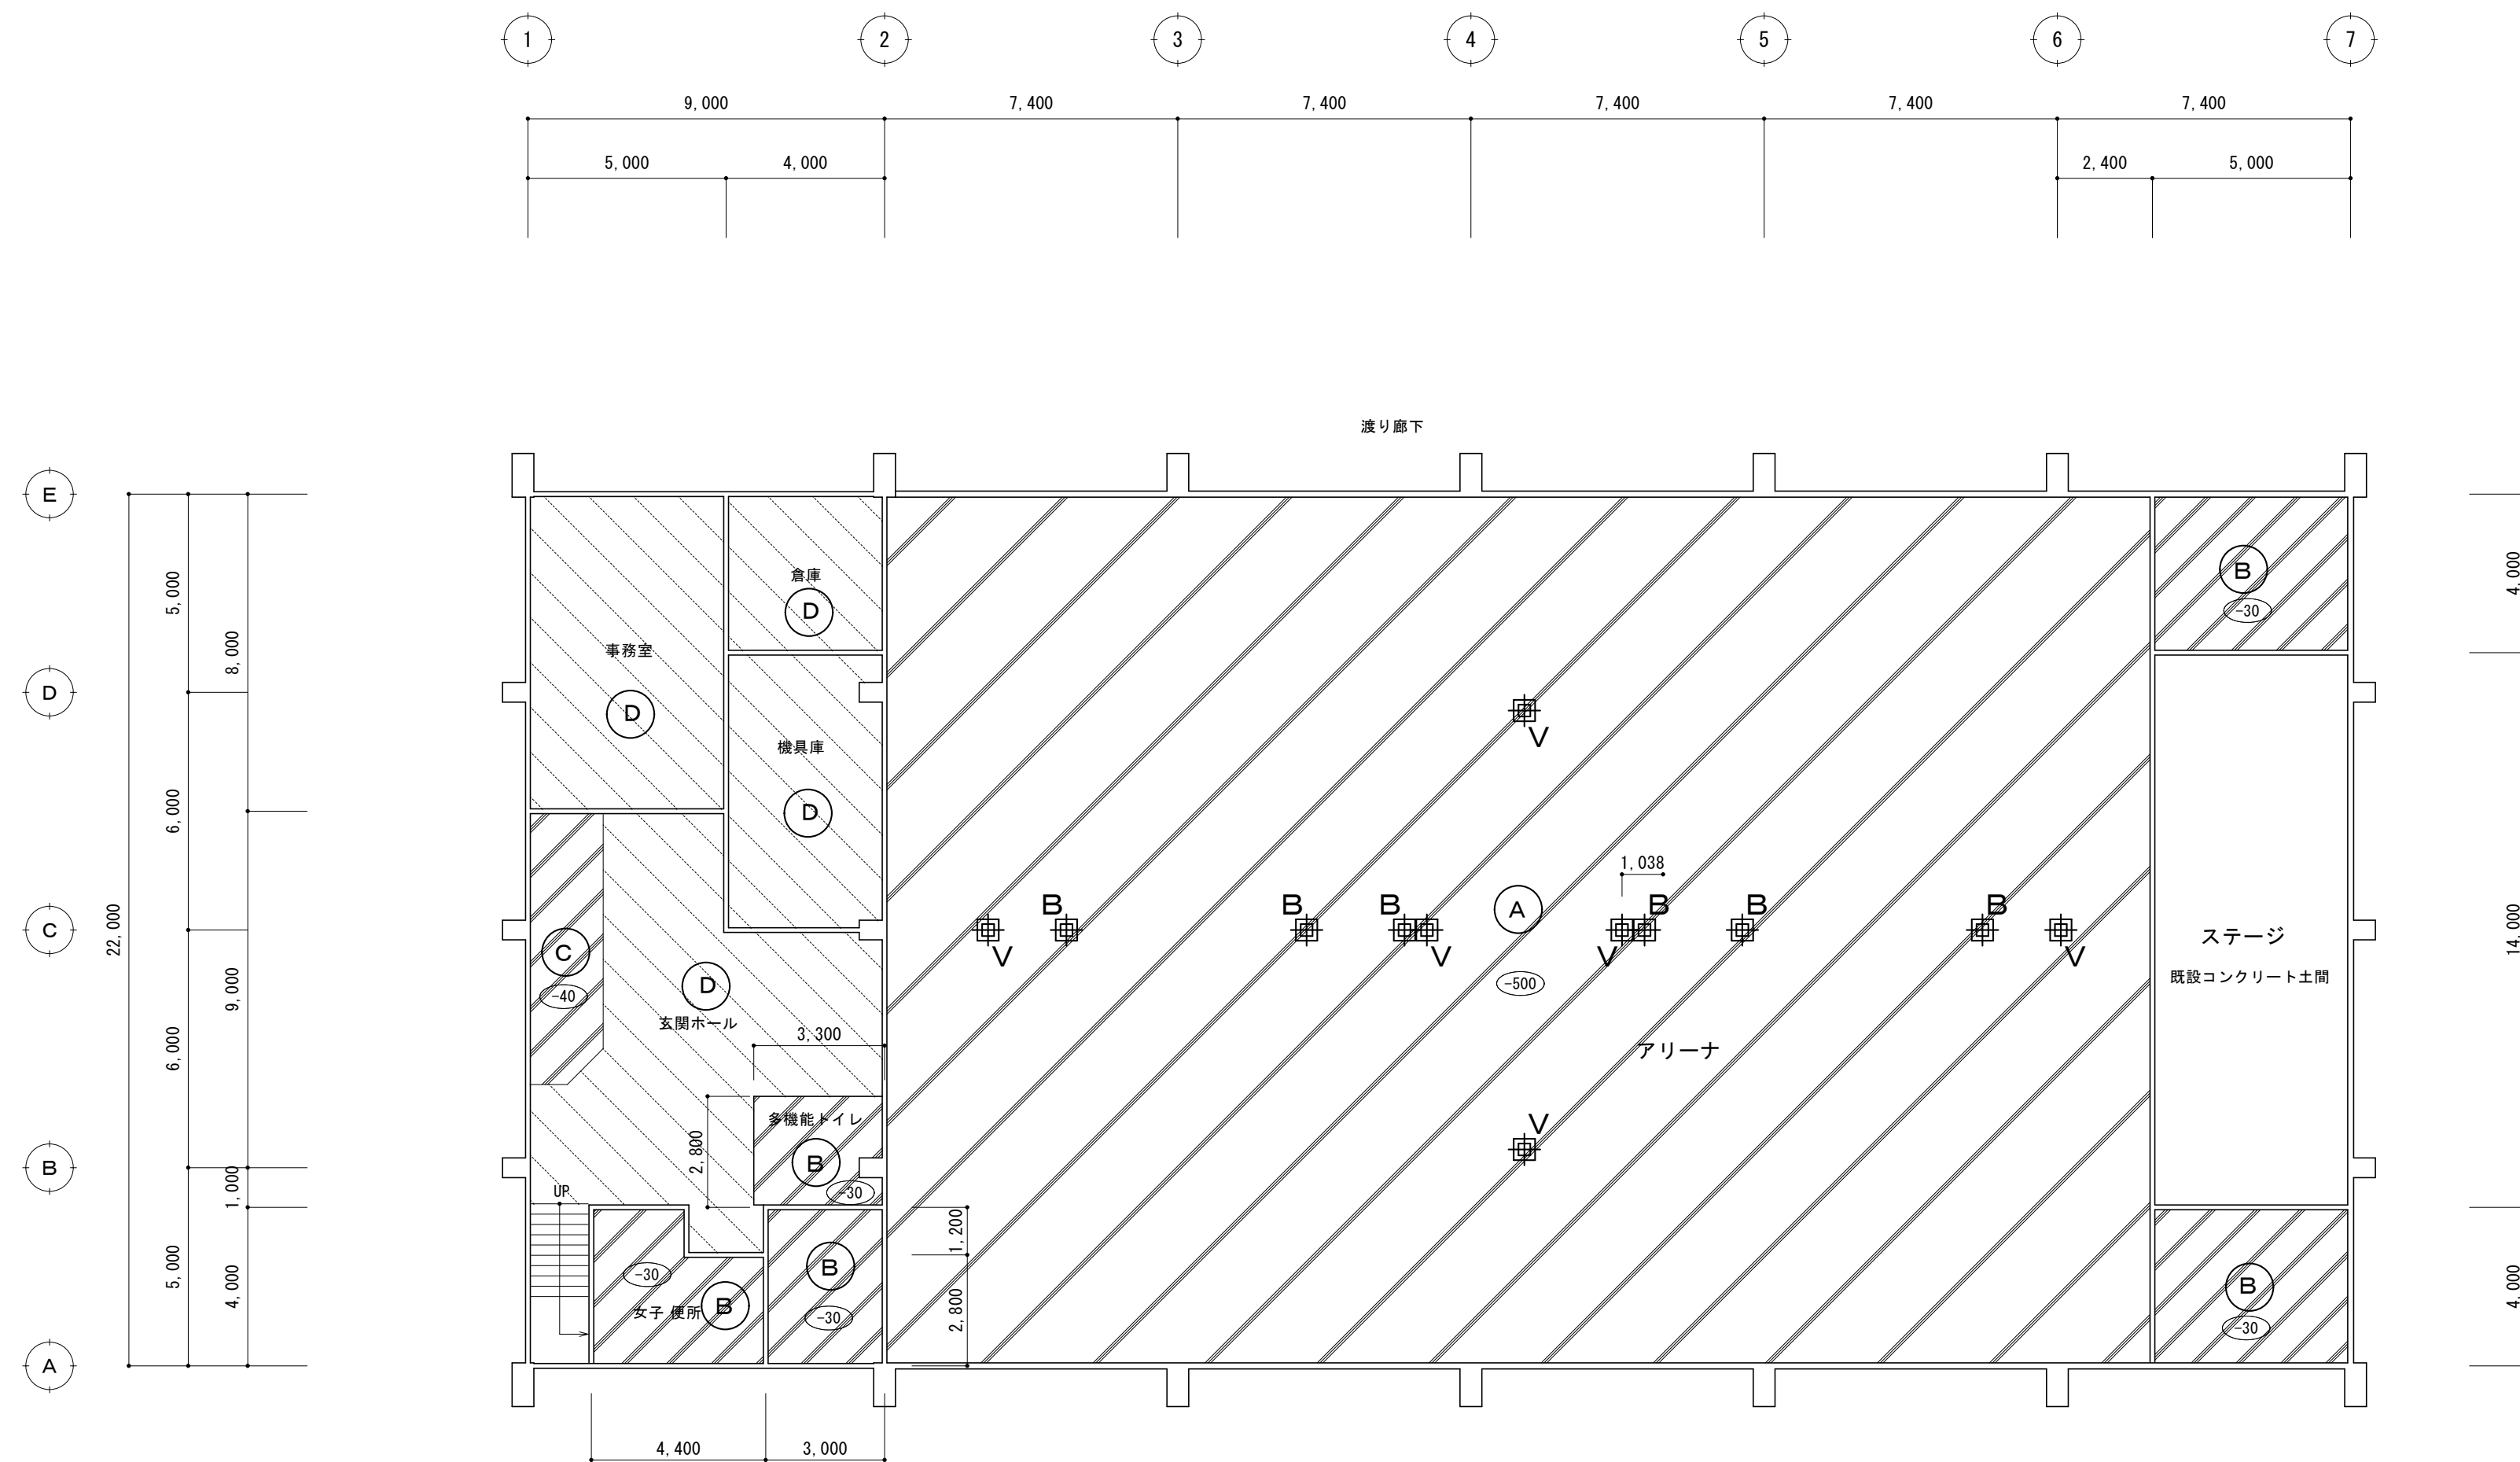

改修後 1階土間伏図 1/150

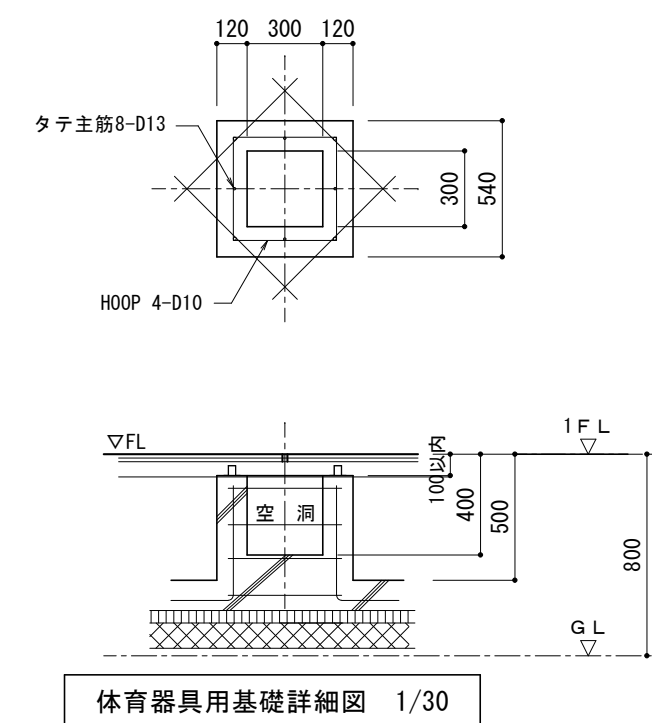

高 山 市

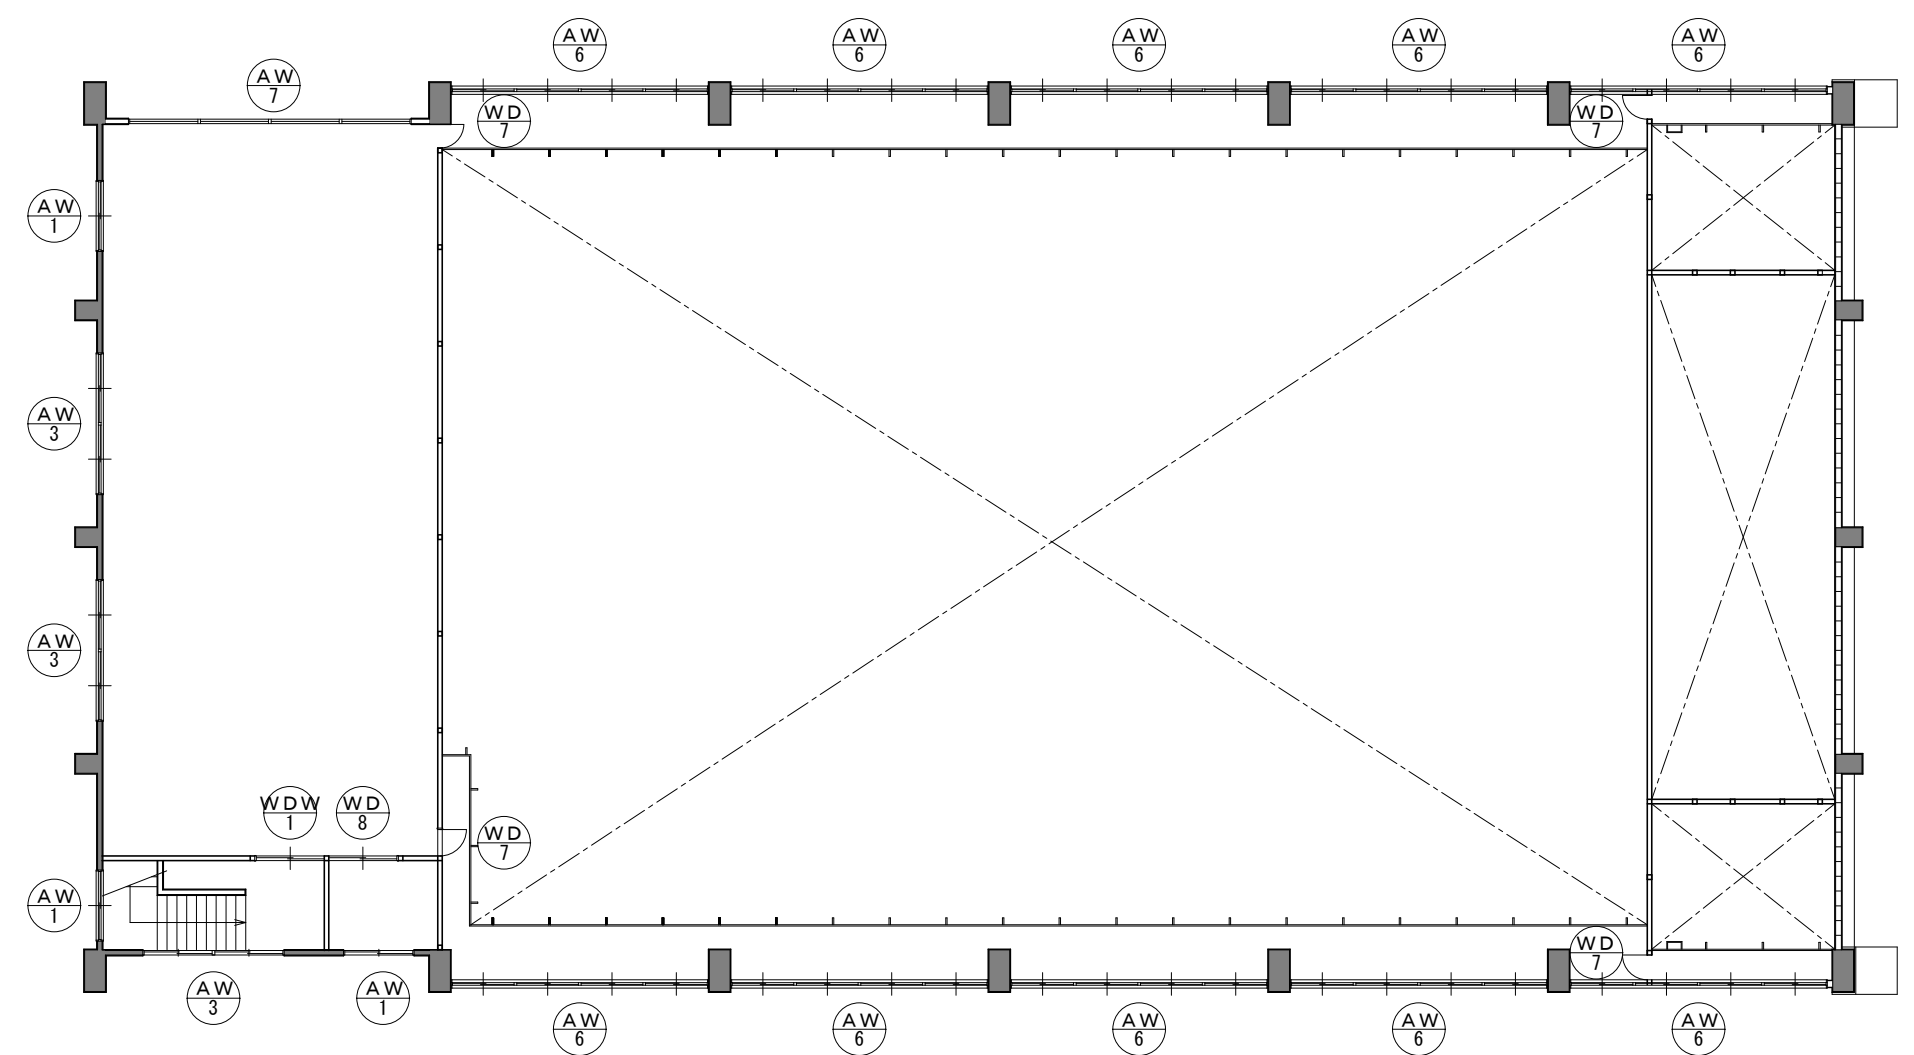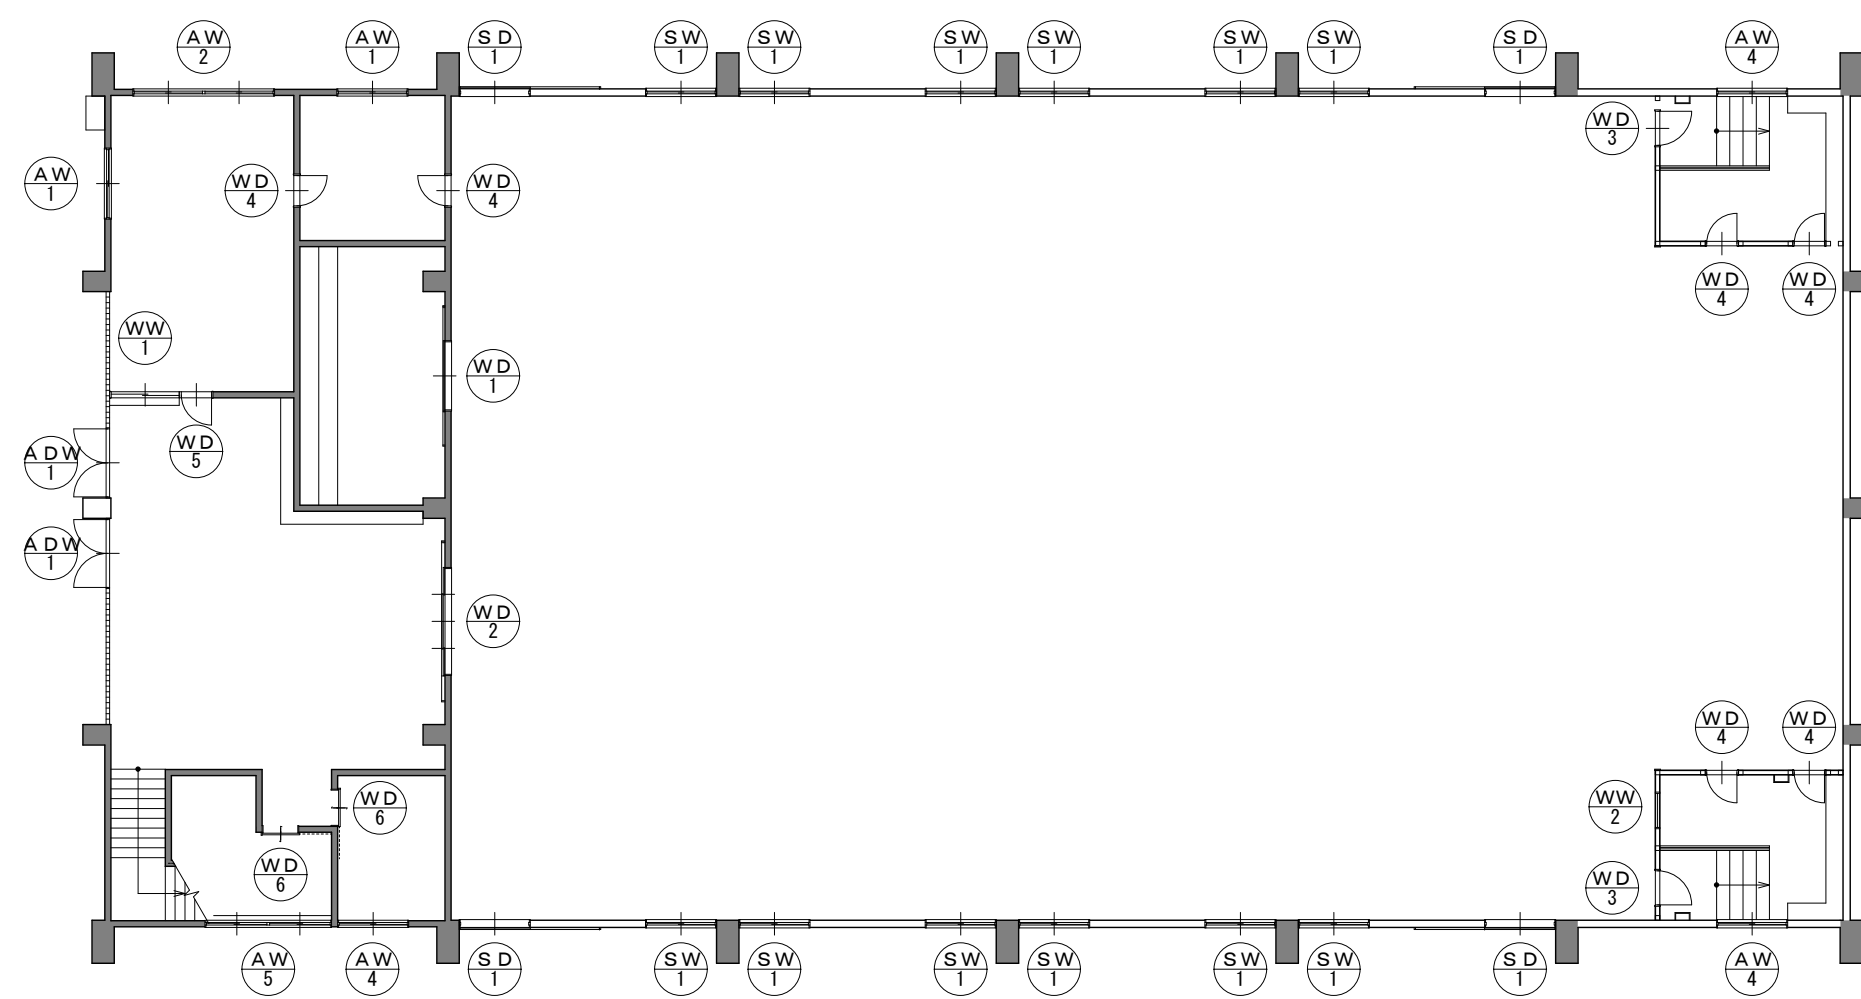


工事名	北小学校屋内運動場長寿命化改修工事（建築）		
図 名	改修前 建具配置図		
縮 尺	1/100	番 号	95 枚の内 59 号
設 計 年 月 日	令和 8 年 6 月		
設 計	有限会社 新井設計事務所	1級建築士 荒井 俊範 大臣登録 第209067号	
高 山 市			

符号・名称	AW-1	AW-2	AW-3	AW-4	AW-5
形状					
室名・数量	事務室、倉庫、第二体育室、階段室、物置 5	事務室 1	第二体育室、階段室 3	控室、器具庫B、女子便所 3	男子便所 1
材質・仕上					
形式・見込					
金物	引手 クレセント	引手 クレセント	引手 クレセント	引手 クレセント (7ミ戸 1ヶ所)	引手 クレセント (7ミ戸)
ガラス	ハ'ライン 5.5mm トーメイ	ハ'ライン 5.5mm トーメイ	ハ'ライン 5.5mm トーメイ	7'ワイヤ- 6.8mm	7'ワイヤ- 6.8mm
備考	枠残し障子撤去 倉庫は撤去	撤去	枠残し障子撤去	枠残し障子撤去	枠残し障子撤去
符号・名称	AW-6	SW-1	SD-1	ADW-1	WD-1
形状					
室名・数量	ギャラリー 10	アリーナ 12	アリーナ 4	玄関 2	器具庫 1
材質・仕上			スチ-ル7'ラッシュ戸		集成材7'ラッシュ戸 OSCL
形式・見込					
金物	引手 クレセント、上段はオハ'レータ-開閉装置付	引手 クレセント	ｶﾞｲﾄ'レー'ルロー-、ﾊﾝｶﾞ'ｰ'レー'ルロー-、ｶﾊ'-'ﾌﾞ'レーﾄ	押板 (SUS) FH、本締錠、ｽﾍﾞ'ﾘ出しﾗﾝﾏ (ﾁｬｰﾝ付)	ｶﾞｲﾄ'レー'ルロー-、ﾊﾝｶﾞ'ｰ'レー'ルロー-、ｶﾏ錠、引手、框 OSCL
ガラス	ハ'ライン 5.5mm	7'ワイヤ- 6.8mm		ハ'ライン 5.5mm、7'ワイヤ- 6.8mm	
備考	枠残し障子撤去 スチ-ル格子撤去	撤去	撤去	撤去	撤去
符号・名称	WD-2	WD-3	WD-4	WD-5	
形状					
室名・数量	アリーナ 1	控室、器具庫B 2	控室、器具庫B、倉庫 6	事務室 1	第2体育室 1
材質・仕上	集成材7'ラッシュ戸 OSCL	集成材7'ラッシュ戸 OSCL	集成材7'ラッシュ戸 OSCL	ﾀﾞﾐﾝﾌ7'ラッシュ戸	
形式・見込				ﾄｰﾒｲ3mm	ﾄｰﾒｲ3mm
金物	ｶﾞｲﾄ'レー'ルロー-、ﾊﾝｶﾞ'ｰ'レー'ルロー-、ｶﾏ錠、引手、框 OSCL	DCﾓｯｸ錠	DCﾓｯｸ錠	DCﾓｯｸ錠	ﾎｰﾙﾁｬｰﾝ
ガラス					
備考	撤去	撤去	撤去	撤去	枠残し障子撤去


工 事 名	北小学校屋内運動場長寿命化改修工事（建築）		
図 名	改修前 建具表（1）		
縮 尺	1/100	番 号	95 枚の内 60 号
設 計 年 月 日	令 和 8 年 6 月		
設 計	有限会社 新井設計事務所 1級建築士 荒井 俊範 大臣登録 第209067号		
高 山 市			

符号・名称	WD-6	WD-7	WD-8	WDW-1	
形状					
室名・数量	男子・女子便所 2	ギャラリー 4	物置 1	第二体育室 1	
材質・仕上	木リボートフラッシュ戸	集成材フラッシュ戸 OSCL	ベニヤフラッシュ戸 OP	ベニヤフラッシュ戸 OP	
形式・見込					
金物	押板引板、自由丁番	DCロック錠	引手、杉込錠	引手、杉込錠	
ガラス	トメイ3mm		トメイ3mm	トメイ3mm	
備考	撤去	撤去	撤去	撤去	
符号・名称	WW-1	WW-2	SG-1	WW-2	
形状					
室名・数量	事務室（受付窓） 1	更衣室 1	妻側（小屋裏換気孔） 2		
材質・仕上		框 OP	スチール OP		
形式・見込					
金物	引手、レール、杉込錠				
ガラス	トメイ 3m/m	ハライン 5.5m/m			
備考	撤去	撤去	下地調整の上SOP塗り替え		
符号・名称					
形状					
室名・数量					
材質・仕上					
形式・見込					
金物					
ガラス					
備考					

工事名	北小学校屋内運動場長寿命化改修工事（建築）			
図 名	改修前 建具表（2）			
縮 尺	1/100	番 号	95 枚の内 61 号	
設 計 日 月 日	令 和 8 年 6 月			
設 計	有限会社 新井設計事務所		1級建築士 荒井 俊範 大臣登録 第209067号	
高 山 市				













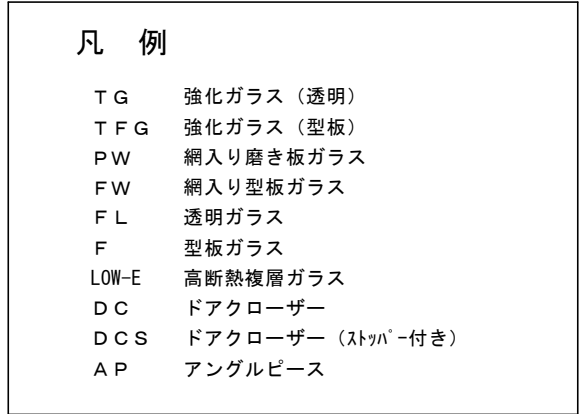


工事名	北小学校屋内運動場長寿命化改修工事（建築）		
図 名	改修後 1階建具配置図		
縮 尺	1/150	番 号	95 枚の内 62 号
設 計 月 日	令和 8年 6月		
設 計	有限会社 新井設計事務所 1級建築士 荒井 俊範 大臣登録 第209067号		
高 山 市			

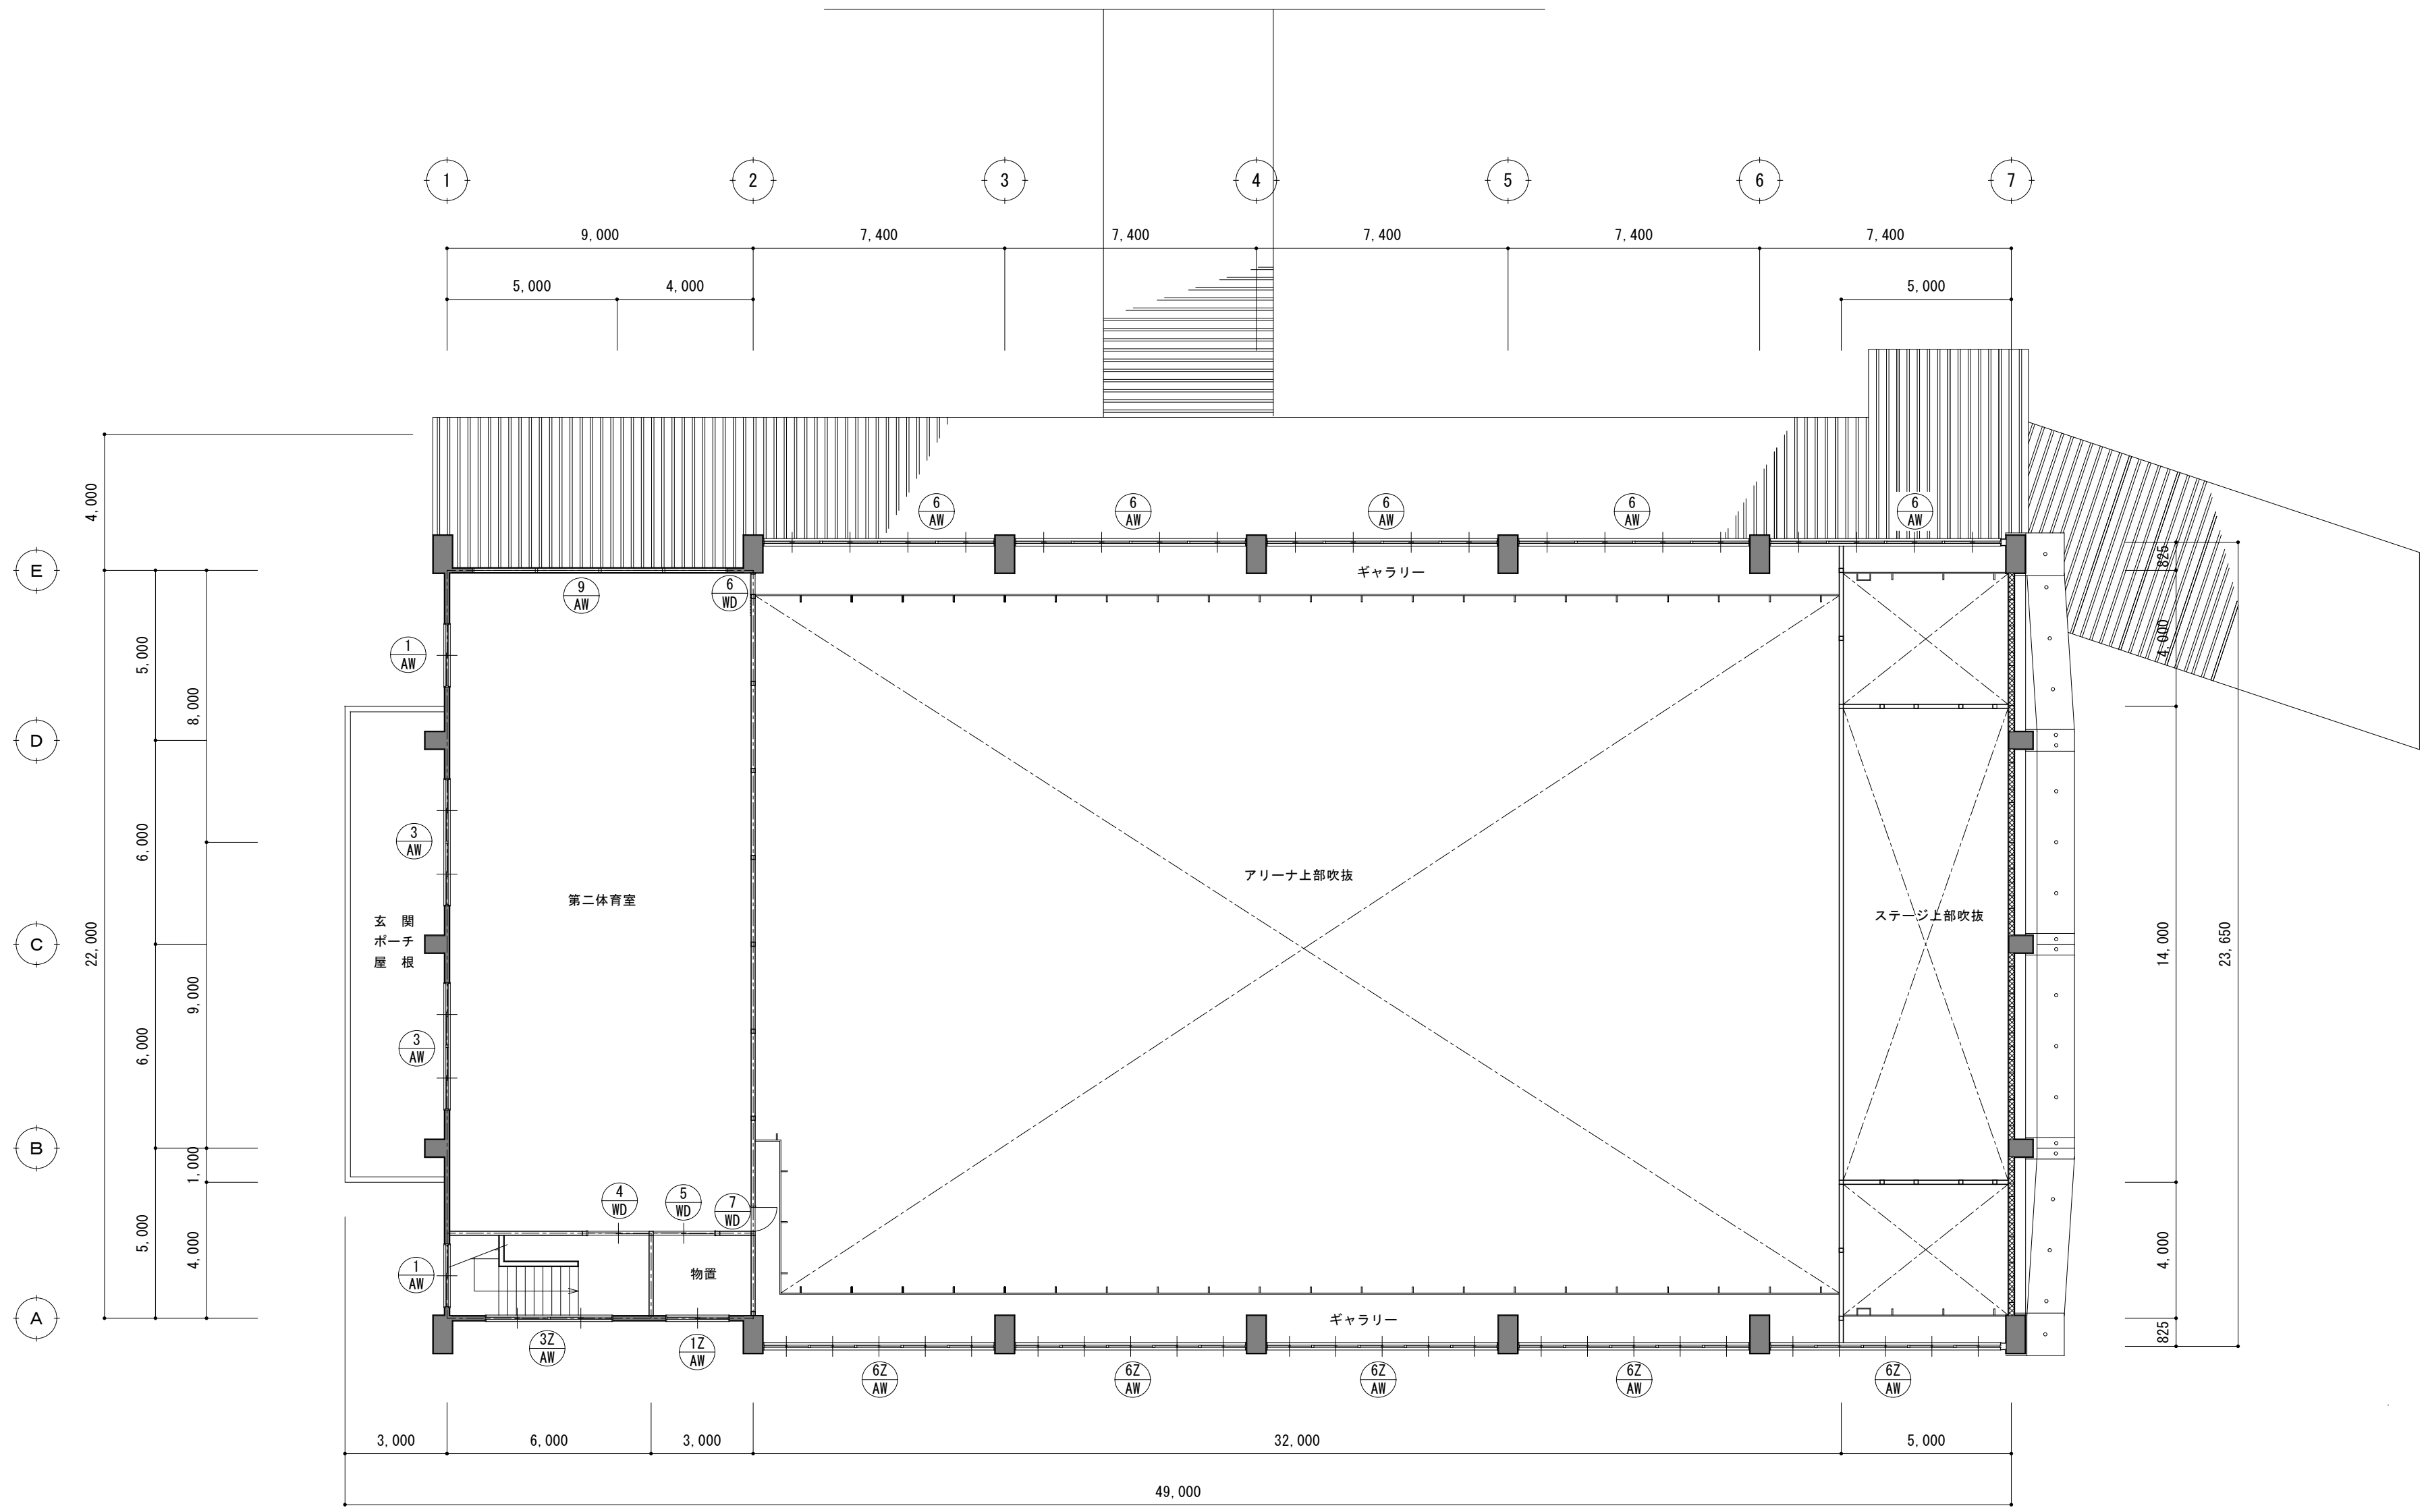

改修後 2階建具配置図 1/150

工事名	北小学校屋内運動場長寿命化改修工事（建築）		
図 名	改修後 2階建具配置図		
縮 尺	1/150	番 号	95 枚の内 63 号
設 計 年 月 日	令 和 8 年 6 月		
設 計	有限会社 新井設計事務所 1級建築士 荒井 俊範 大臣登録 第209067号		
高 山 市			

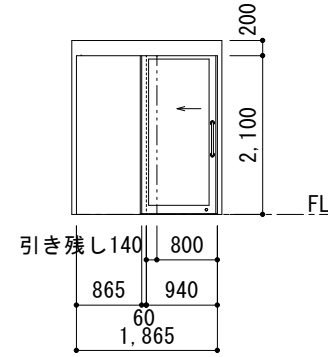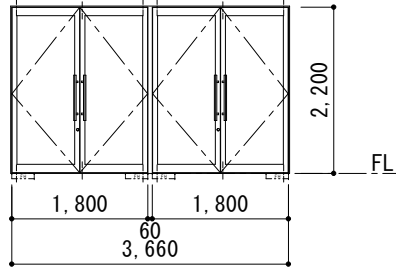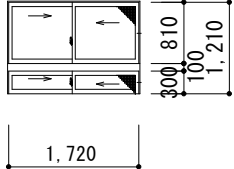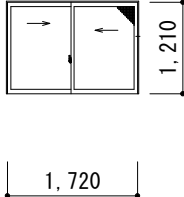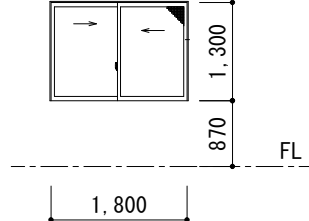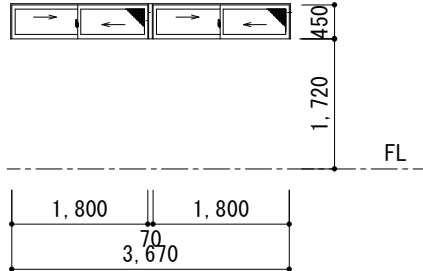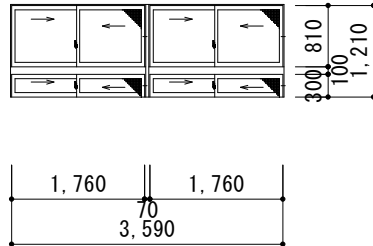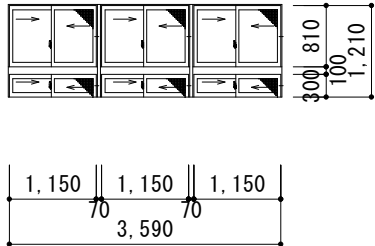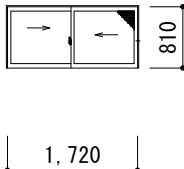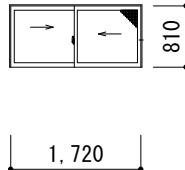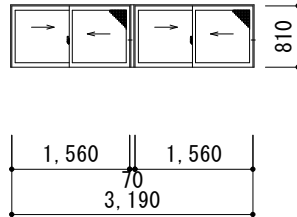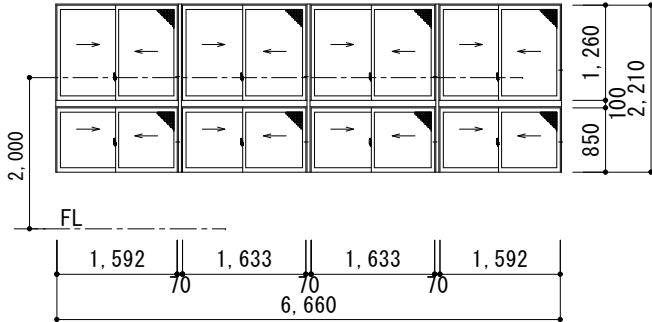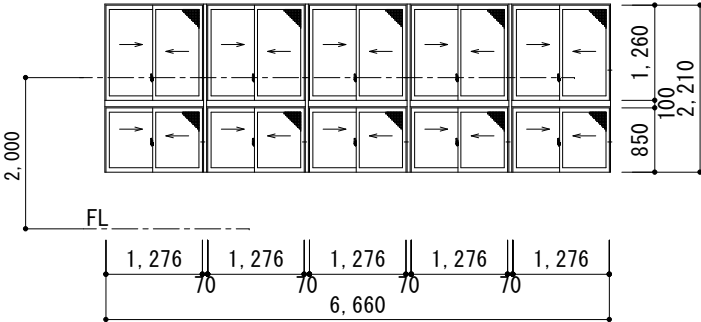符号・名称	1 AD 自閉式片引きハンガー（框タイプ）ドア（撤去新設）	2 AD フロアーヒンジドア2連（撤去新設）	1 AW 引違い2段窓（カバー工法）	12 AW 引違い2連2段窓（カバー工法）防火設備	1A AW 引違い窓（カバー工法）
形 状					
室名・数量	1階：玄関 1	1階：玄関 1	2階：第二体育室 階段室 2	2階：物置 1	1階：事務室 1
材質・仕上	アルミ 電解着色	アルミ 電解着色	アルミ 電解着色	アルミ 電解着色	アルミ 電解着色
形式・見込	片引きハンガードア 100見込	フロアーヒンジドア 70見込	引違い窓 70見込	引違い窓 70見込	引違い窓 70見込
金 物	引き戸クローザー・引き棒・本締錠・ガイドローラー	フロアーヒンジ・押し棒・本締錠・フランス落し・戸当り	戸車・クレセント	戸車・クレセント	戸車・クレセント
ガ ラ ス	複層 TG5+A6+TG5	複層 TG5+A6+TG5	複層 Low-E3+A6+TG4	複層 PWG6.8+A6+Low-E5 防犯フィルム貼り	複層 Low-E5+A6+TG4
備 考	RC枠 曲物見切り	RC枠 外見切り・アルミ額縁	ALC枠・曲物水切り・ＡＰ・網戸（SUS）	ALC枠・曲物水切り・ＡＰ・網戸（SUS）	ALC枠・曲物水切り・ＡＰ・網戸（SUS）
符号・名称	1A-2 AW 引違い窓（撤去新設）	2 AW 引違い2連窓（撤去新設）	3 AW 引違い2連2段窓（カバー工法）	3Z AW 引違い3連2段窓（カバー工法）防火設備	4 AW 引違い窓（カバー工法）
形 状					
室名・数量	1階：事務室 1	1階：事務室 1	2階：第二体育室 2	2階：階段室 1	1階：控室 1
材質・仕上	アルミ 電解着色	アルミ 電解着色	アルミ 電解着色	アルミ 電解着色	アルミ 電解着色
形式・見込	引違い窓 70見込	引違い窓 70見込	引違い窓 70見込	引違い窓 70見込	引違い窓 70見込
金 物	戸車・クレセント	戸車・クレセント	戸車・クレセント	戸車・クレセント	戸車・クレセント
ガ ラ ス	複層 Low-E5+A6+TG4	複層 Low-E5+A6+TG4	複層 Low-E3+A6+TG4	複層 PWG6.8+A6+Low-E5 防犯フィルム貼り	複層 Low-E5+A6+TFG4
備 考	RC枠・外見切り・ＡＰ・網戸（SUS）	RC枠・外見切り・ＡＰ・網戸（SUS）	ALC枠・曲物水切り・ＡＰ・網戸（SUS）	ALC枠・曲物水切り・ＡＰ・網戸（SUS）	ALC枠・曲物水切り・外部曲げ物見切り・ＡＰ・網戸（SUS）
符号・名称	4Z AW 4Za AW 引違い窓（カバー工法）防火設備	5Z AW 引違い4連窓（カバー工法）防火設備	6 AW 引違い4連2段窓（カバー工法）	6Z AW 引違い5連2段窓（カバー工法）防火設備	※LOW-E複層ガラスについて、強化ガラスは室内側を強化ガラスとする。 網入りガラスがある場合は、外部を網入りガラスとし、室内側をLOW-Eガラスで室内側に防犯フィルム貼りとする。
形 状					
室名・数量	1階：男子便所 器具庫 2 （AW-4Za器具庫B）	1階：女子便所 1	2階：アリーナ上部 5	2階：アリーナ上部 5	
材質・仕上	アルミ 電解着色	アルミ 電解着色	アルミ 電解着色	アルミ 電解着色	
形式・見込	引違い窓 70見込	引違い窓 70見込	引違い窓 70見込	引違い窓 70見込	
金 物	戸車・クレセント	戸車・クレセント	戸車・クレセント	戸車・クレセント	
ガ ラ ス	複層 FWG6.8+A6+Low-E5 防犯フィルム貼り	複層 FWG6.8+A6+Low-E5 防犯フィルム貼り	複層 Low-E5+A6+TG4	複層 PWG6.8+A6+Low-E5 防犯フィルム貼り	
備 考	ALC枠・曲物水切り・網戸（SUS） 男子便所：アルミ額縁 器具庫：外曲げ物見切り、ＡＰ	ALC枠・曲物水切り・アルミ額縁・網戸（SUS）	ALC枠・曲物水切り・ＡＰ・網戸（SUS）	ALC枠・曲物水切り・ＡＰ・網戸（SUS）	

※カバー工法は参考寸法とし、現場実測の上W×Hを決め施工図の承認を得ること。

工事名	北小学校屋内運動場長寿命化改修工事（建築）		
図 名	改修後 建具表（1）		
縮 尺	1/100	番 号	95 枚の内 64 号
設 計 年 月 日	令和 8 年 6 月		
設 計	有限会社 新井設計事務所	1級建築士 荒井 俊範 大臣登録 第209067号	
高 山 市			

符号・名称	7 AW 引違い窓（撤去新設）	8 AW 引違い窓（撤去新設）	8Z AW 引違い窓（撤去新設） 防火設備	9 AW 外倒し4連窓（カバー工法）	1 GB ガラスブロック枠
形状					
室名・数量	1階：倉庫 1	1階：アリーナ 4	1階：アリーナ 4	2階：第二体育室 1	玄関ホール 1
材質・仕上	アルミ 電解着色	アルミ 電解着色	アルミ 電解着色	アルミ 電解着色	アルミ 電解着色（ホワイト）
形式・見込	引違い窓 70見込	引違い窓 70見込	引違い窓 70見込	外倒し窓 70見込	ガラスブロック枠 100見込
金物	戸車・クレセント	戸車・クレセント	戸車・クレセント	ダンバー・オペレーター	
ガラス	複層 Low-E3+A6+TF64	複層 Low-E3+A6+TF64	複層 FW6-E3+A6+Low-E5 防犯フィルム貼り	複層 Low-E3+A6+TF64	145×145×95 オバリーブレン
備考	RC枠・外見切り・ＡＰ・網戸（SUS）	RC枠・外見切り・ＡＰ・網戸（SUS）・木製防球格子	RC枠・外見切り・ＡＰ・網戸（SUS）・木製防球格子	ALC枠・曲物水切り・ＡＰ・網戸（SUS）	
符号・名称	1 LSD 両引き鋼製軽量ドア	1A LSD 両引き鋼製軽量ドア	2Z LSD 引き分け鋼製軽量ドア	3 LSD 片引き鋼製軽量ドア	4 LSD 両開き鋼製軽量ドア
形状					
室名・数量	アリーナ 1	アリーナ 1	アリーナ 2	器具庫B 1	控室 1
材質・仕上	三方枠・扉：高耐候性粉体焼付塗装鋼板、SUS床見切り	三方枠・扉：高耐候性粉体焼付塗装鋼板、SUS床見切り	枠・扉：高耐候性粉体焼付塗装鋼板	枠・扉：粉体焼付塗装鋼板	枠・扉：粉体焼付塗装鋼板
形式・見込	引分けハンガー戸 90	引分けハンガー戸 90	引分けハンガー戸 90	片引きハンガー戸	両開き戸 182
金物	上吊車、堀込引手、ワンロック上下錠、振れ止め、脱輪防止装置	上吊車、堀込引手、ワンロック上下錠、振れ止め、脱輪防止装置	上吊車、堀込引手、ワンロック上下錠、振れ止め、脱輪防止装置	上吊車、堀込引手、ワンロック上下錠、振れ止め、脱輪防止装置 エアダンバー、引戸クローザー	丁番、DCS、シリンダー付きレバーハンドル、フランス落し
ガラス					
備考	扉内部ウレタン注入発泡充填	扉内部ウレタン注入発泡充填	防火設備 扉内部水酸化アルミコア	扉内部ウレタン注入発泡充填	扉内部ウレタン注入発泡充填
符号・名称	5 LSD 両開き、片開き鋼製軽量ドア	6 LSD 片引き鋼製軽量ドア	7 LSD 引き分け鋼製軽量ドア	8 LSD 自閉式2連片引き鋼製軽量ドア	
形状					
室名・数量	玄関ホール～アリーナ 1	倉庫 1	器具庫A 1	女子便所 1	
材質・仕上	枠・扉：粉体焼付塗装鋼板	枠・扉：粉体焼付塗装鋼板	枠・扉：粉体焼付塗装鋼板	枠：亜鉛めっき鋼板焼付塗装 扉：木目調プリント鋼板t=0.6	
形式・見込	両開き戸+片開き戸 182	片引きハンガー戸 90	引分けハンガー戸 90	片引きハンガー戸 250	
金物	丁番、DCS、シリンダー付きレバーハンドル、床付け戸当り フランス落し、引棒、順位調整器	上吊車、堀込引手、ワンロック上下錠、振れ止め、脱輪防止装置 エアダンバー、引戸クローザー	上吊車、堀込引手、ワンロック上下錠、振れ止め、脱輪防止装置 エアダンバー、引戸クローザー	樹脂被覆引手 L=450、自閉装置一式、SUS沓摺、付属金物一式、アルミガラリ	
ガラス	T64	-		TF64	
備考	扉内部ウレタン注入発泡充填	扉内部ウレタン注入発泡充填 YKSドア	扉内部ウレタン注入発泡充填	カッティングシート貼り張り	

工 事 名	北小学校屋内運動場長寿命化改修工事（建築）		
図 名	改修後 建具表（2）		
縮 尺	1/100	番 号	95 枚の内 65 号
設 計 年 月 日	令和 8 年 6 月		
設 計	有限会社 新井設計事務所 1級建築士 荒井 俊範 大臣登録 第209067号		
高 山 市			


符号・名称	9 LSD 自閉式片引き鋼製軽量ドア	10 LSD 自閉式片引き鋼製軽量ドア	11 LSD 片開き鋼製軽量ドア	1 WA 引き分け防球格子戸	
形状					
室名・数量	男子便所 1	多機能トイレ 1	事務室 1	アリーナ 4	
材質・仕上	枠：亜鉛めっき鋼板焼付塗装 扉：木目調プリント鋼板t=0.6	枠：亜鉛めっき鋼板焼付塗装 扉：木目調プリント鋼板t=0.6	枠：亜鉛めっき鋼板焼付塗装 扉：木目調プリント鋼板t=0.6	木部：高山産桧集成材ウレタン塗装2回塗り アルミ部：アルミ電解着色	
形式・見込	片引きハンガー戸 335	片引きハンガー戸 160	片開き戸	木・アルミ複合防球格子戸	
金物	樹脂被覆引手 L=450、自閉装置一式、SUS沓摺、付属金物一式、アルミガラリ	樹脂被覆引手 L=450、自閉装置一式、SUS沓摺、付属金物一式、アルミガラリ	シリンダー付きレバーハンドル、丁番、DCS、戸当たり、SUS沓摺	引手、フランス落とし、重量用調整式戸車、戸当り	
ガラス	TFG4	TFG4	TFG4		
備考	ビクトリアンカッティングシート貼り			ガラス繊維網戸	
符号・名称	1 TB トイレブース			2 TB トイレブース（目隠しスクリーン）	
形状					
室名・数量	男子便所 1			男子便所 1	
材質・仕上	高圧メラミン化粧板 芯材：ペーパーコア			高圧メラミン化粧板 芯材：ペーパーコア	
形式・見込	40			40	
金物	中心吊付レバーハンドル、SUS巾木、7&3笠木蓋付、戸当り、アルミRエッジ、スライドロック、引手、非常時外開きドア仕様、その他メーカー仕様				
ガラス					
備考					
符号・名称	3 TB トイレブース		4 TB トイレブース		
形状					
室名・数量	女子便所 1		女子便所 1		
材質・仕上	高圧メラミン化粧板 芯材：ペーパーコア		高圧メラミン化粧板 芯材：ペーパーコア		
形式・見込	40		40		
金物	中心吊付レバーハンドル、SUS巾木、7&3笠木蓋付、戸当り、アルミRエッジ、スライドロック、引手、非常時外開きドア仕様、その他メーカー仕様		中心吊付レバーハンドル、SUS巾木、7&3笠木蓋付、戸当り、アルミRエッジ、スライドロック、非常時外開きドア仕様、その他メーカー仕様		
ガラス					
備考					

※トイレブースは建築材料品質評価を受けた製品とする。

工 事 名	北小学校屋内運動場長寿命化改修工事（建築）		
図 名	改修後 建具表（3）		
縮 尺	1/100	番 号	95 枚の内 66 号
設 計 年 月 日	令 和 8 年 6 月		
設 計	有限会社 新井設計事務所 1級建築士 荒井 俊範 大臣登録 第209067号		
高 山 市			



符号・名称	1 WD 片開きドア	2 WD 片開きドア	3 WD 引き違い防球格子戸	4 WD 引き違い框吊り戸	5 WD 引き違いフラッシュ戸
形状					
室名・数量	事務室～倉庫1	ステージ2	アリーナ8	第2体育室1	2階物置1
材質・仕上	ポリ合板	シナ合板張り 自然塗装	堅木 自然塗装	桧 腰板桧t=16 自然塗装	ポリ合板
形式・見込	フラッシュ戸 36	フラッシュ戸 36	框格子戸 40	框戸 40	フラッシュ戸 36
金物	丁番、シリンダー錠付きレバーハンドル、DCS	丁番、シリンダー錠付きレバーハンドル、DCS	引手、戸車、SUSYレール、内締まり錠	ソフトクローザー上吊りレール、付属金物一式、SUS大形引手、手詰め防止ゴム 扉下ガイドレール、戸車	シリンダー錠、SUS引手、フロッカーレール、手詰め防止ゴム
ガラス	7mm板	TGFL4		TGFL4	7mm板
備考			格子30×30@100程度		
符号・名称	6 WD 片引きフラッシュ戸	7 WD 片開きフラッシュ戸			
形状					
室名・数量	第2体育室～ギャラリー1	第2体育室～ギャラリー1			
材質・仕上	ポリ合板	ポリ合板			
形式・見込	フラッシュ戸 36	フラッシュ戸 36			
金物	シリンダー錠、サムターン、SUS引手、フロッカーレール、	丁番、シリンダー錠付きレバーハンドル、DCS			
ガラス					
備考					
符号・名称					
形状					
室名・数量					
材質・仕上					
形式・見込					
金物					
ガラス					
備考					

工事名	北小学校屋内運動場長寿命化改修工事（建築）			
図 名	改修後 建具表（4）			
縮 尺	1/100	番 号	95 枚の内 67 号	
設 計 年 月 日	令和 8 年 6 月			
設 計	有限会社 新井設計事務所		1級建築士 荒井 俊範 大臣登録 第209067号	
高 山 市				


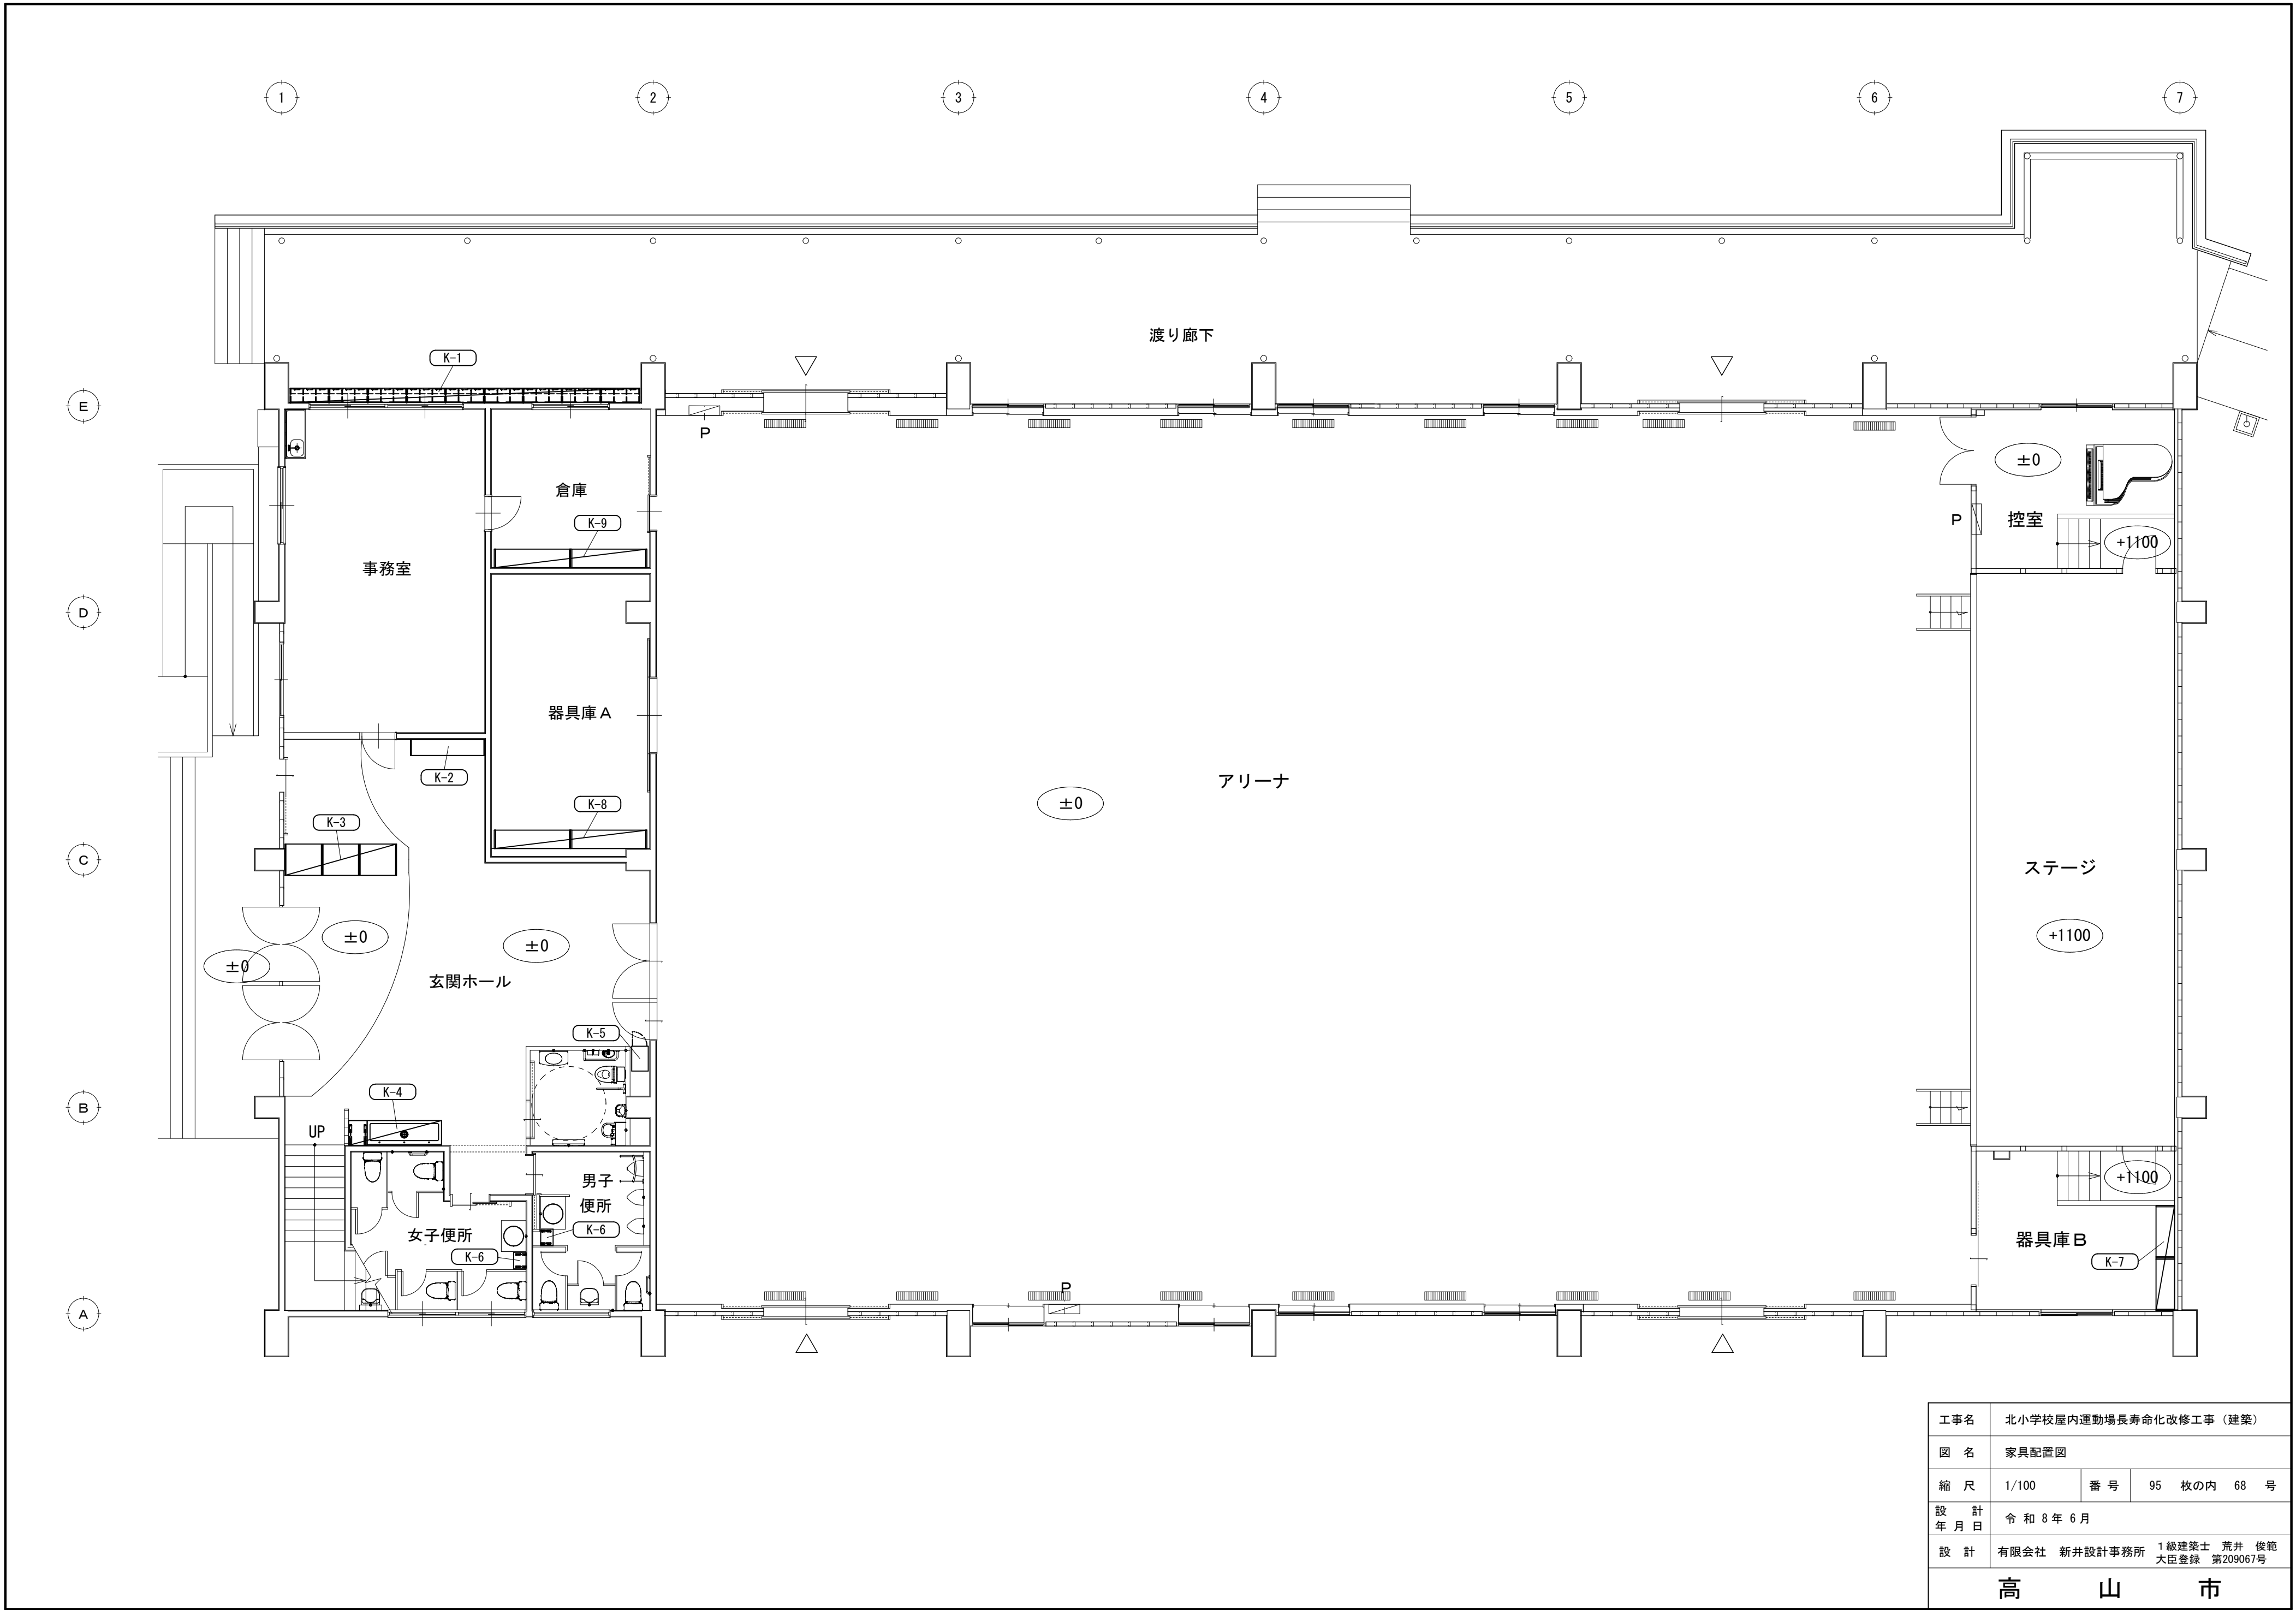


工 事 名	北小学校屋内運動場長寿命化改修工事（建築）		
図 名	家具配置図		
縮 尺	1/100	番 号	95 枚の内 68 号
設 計 年 月 日	令和 8 年 6 月		
設 計	有限会社 新井設計事務所 1級建築士 荒井 俊範 大臣登録 第209067号		
高 山 市			

共 通 仕 様 表	
木 材	ベタ芯を使用する箇所はファルカタ集成材とする
外 装	ポリエステル樹脂板 F☆☆☆☆
内 装	ポリエステル樹脂板 F☆☆☆☆
接 着 剤	ゼロホルマリン接着剤使用 酢酸ビニル樹脂系エマルジョン形接着剤 (F☆☆☆☆)
本体見付	樹脂エッジ t0.45貼り (ABS樹脂製)
棚 板	t20 ポリエステル樹脂板 F☆☆☆☆
台 輪	ポリエステル樹脂板 F☆☆☆☆ 角部：セーフティカバー-27L (ABS樹脂製)
丁 番	105° 開きダンパー付スライド丁番 オートキャッチ機構付き
開 戸	t20 ポリエステル樹脂板 F☆☆☆☆ 通気孔付取手 (ABS樹脂製 抗菌処理)

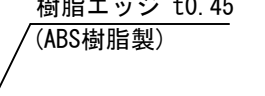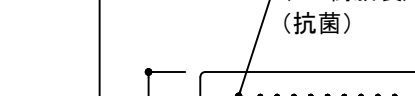本体見付  樹脂エッジ t0.45 (ABS樹脂製) 20	台輪角部  4 27 台輪 5 R8 27 セーフティカバー-27L (ABS樹脂製)	引出・開戸用取手  通気孔付取手 (ABS樹脂製) (抗菌) 47 101
 樹脂エッジ t0.45 (ABS樹脂製) 20	台輪角部  4 27 台輪 5 R8 27 セーフティカバー-27L (ABS樹脂製)	引出・開戸用取手  通気孔付取手 (ABS樹脂製) (抗菌) 47 101

K-1. 下足入れ

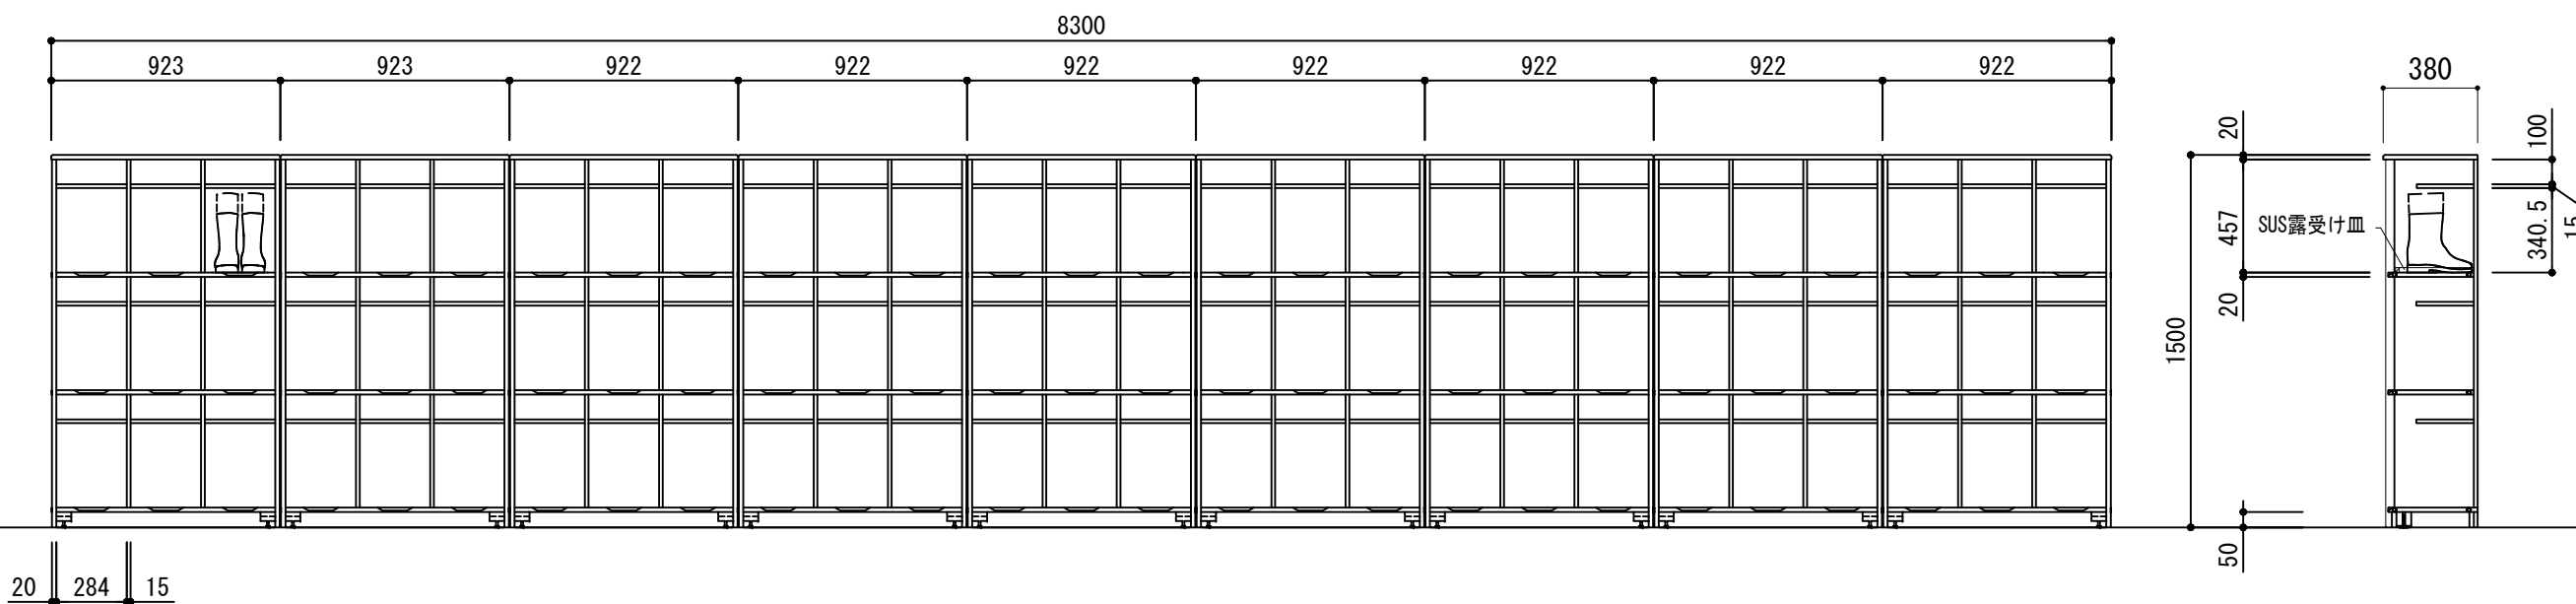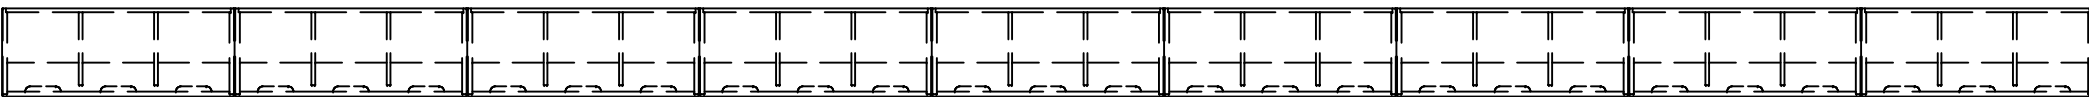

名 称	材 質・仕 様
主 材	t20 ハン積層材 耐候性塗料UC
棚 板	t20 ハン積層材 耐候性塗料UC
底 板	(名前表示エリア付)
中仕切板 上部棚板 背 板	t15 ハン積層材
塗 装	耐候性塗料 UC
台 輪	t20 ハン積層材 (アジャスター付)
受け皿	SUS 304

K-2. 下足入れ ES-18

玄関ホール 1台

名 称	材 質・仕 様
外 装	ポリエステル樹脂板
内 装	ポリエステル樹脂板
上足棚板	t20 ポリエステル樹脂板
下足棚板	木口：樹脂エッジ（ABS樹脂）
見 付	樹脂エッジ（ABS樹脂）
台 輪	ポリエステル樹脂板 角部：セーフティカバー-27L（ABS樹脂）

K-3. 下足入れ ES-18

玄関ホール 1組

名 称	材 質・仕 様
外 装	ポリエステル樹脂板
内 装	ポリエステル樹脂板
上足棚板	t20 ポリエステル樹脂板
下足棚板	木口：樹脂エッジ（ABS樹脂）
見 付	樹脂エッジ（ABS樹脂）
台 輪	ポリエステル樹脂板
	角部：セーフティカバー-27L（ABS樹脂）

Front View Dimensions:

- Total Width: 2700
- Compartment Width: 900 (x3)
- Total Height: 1600
- Individual Compartment Width: 860 (with 20mm side gaps)

Side View Dimensions:

- Total Depth: 760
- Total Height: 1000 (20 + 230 + 20 + 100)

K-4. 流し台 + 天板カウンター YSS-17W

玄関ホール 1組

配管立上平面図

名 称	材 質・仕 様
流 し	SUS304 t1.0 (正面R加工) 大型排水トラップ(ゴミカゴ付) YT-50XF
外 装	ポリエステル樹脂板
内 装	ラワン合板
前 板	t20 ポリエステル樹脂板 木口: 樹脂エッジ(ABS樹脂)
見 付	樹脂エッジ(ABS樹脂)
点検口	t20 ポリエステル樹脂板 木口: 樹脂エッジ(ABS樹脂) ビス止、化粧ヤップ 付
台 輪	t20 ポリエステル樹脂板 角部: セーフティカバー27L(ABS樹脂)
給水栓	(別途)
カウンター	t30 ナラ集成材UC(正面R加工) カウンターブラケット 焼付塗装 LY-837

給水栓用穴

配管記号一覧				
D	排 水	G	ガ ス	
W	給 水	F	電 気	
注記	1. 各配管床50cm以内プラグ止。 2. 給水、排水、ガス、電気の床下から器具まで接続工事別途。			

工事名	北小学校屋内運動場長寿命化改修工事（建築）		
図 名	家具詳細図（1）		
縮 尺	1/30	番 号	95 枚の内 69 号
設 計 日 付	令和 8 年 6 月		
設 計	有限会社 新井設計事務所 1 級建築士 荒井 俊範 大臣登録 第209067号		
高 山 市			

K-5. 掃除具入れ EXA-45N-II

名 称	材 質・仕 様
外 装	ポリエステル樹脂板
内 装	ポリエステル樹脂板
固定棚板	t20 ポリエステル樹脂板
	木口：樹脂エッジ（ABS樹脂）
見 付	樹脂エッジ（ABS樹脂）
開 戸	t20 ポリエステル樹脂板
	木口：t2セーフティエッジ（ABS樹脂）
	通気孔付取手（ABS樹脂）
	ダンパー付スライド 丁番
	反り 矯正金具 L1750 1本
台 輪	t20 ポリエステル樹脂板
	角部：セーフティカバー27L（ABS樹脂）
その他	ステンレス巻パイプ φ25（Sカン5個付）1本
	ステンレス製玉付フック TF-30 2個
	ステンレスタオル掛 L＝300 2本
	ステンレスツユ受皿 465×343×23 1個

400

20

20

600

20

2000

100

K-6. 天板カウンター

カウター	t30 ナラ集成材UC（正面R加工）
	カウンターブラケット 焼付塗装 LY-832

400

300

700

30

R5

R5

K-7. 収納棚

名 称	材 質・仕 様
本 体	t30 ノースバイン集成材UC（赤松）
背 板	シナ合板
台 輪	ノースバイン集成材UC（赤松）

2540

1270

1270

30

1210

30

450

30

380

30

850

950

100

1800

K-8. 収納棚

名 称	材 質・仕 様
本 体	t30 ノースバイン集成材UC（赤松）
背 板	シナ合板
台 輪	ノースバイン集成材UC（赤松）

3700

1850

1850

30

880

30

880

30

450

30

380

30

850

950

100

1800

K-9. 収納棚

名 称	材 質・仕 様
本 体	t30 ノースバイン集成材UC（赤松）
背 板	シナ合板
台 輪	ノースバイン集成材UC（赤松）

3700

1850

1850

30

880

30

880

30

450

30

380

30

850

950

100

1800

工事名	北小学校屋内運動場長寿命化改修工事（建築）		
図 名	家具詳細図（2）		
縮 尺	1/30	番 号	65 枚の内 70 号
設 計 年 月 日	令和 8 年 6 月		
設 計	有限会社 新井設計事務所	1級建築士 荒井 俊範 大臣登録 第209067号	

高 山 市