



〔 附近見取図 〕

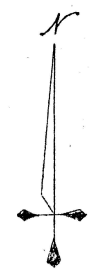

高山市営火葬場 敷地面積 約3,000㎡

工事名	火葬場
場所	高山市西洞町地内
縮尺	
設計	
監理	
設計	
高山市	工区

配置図

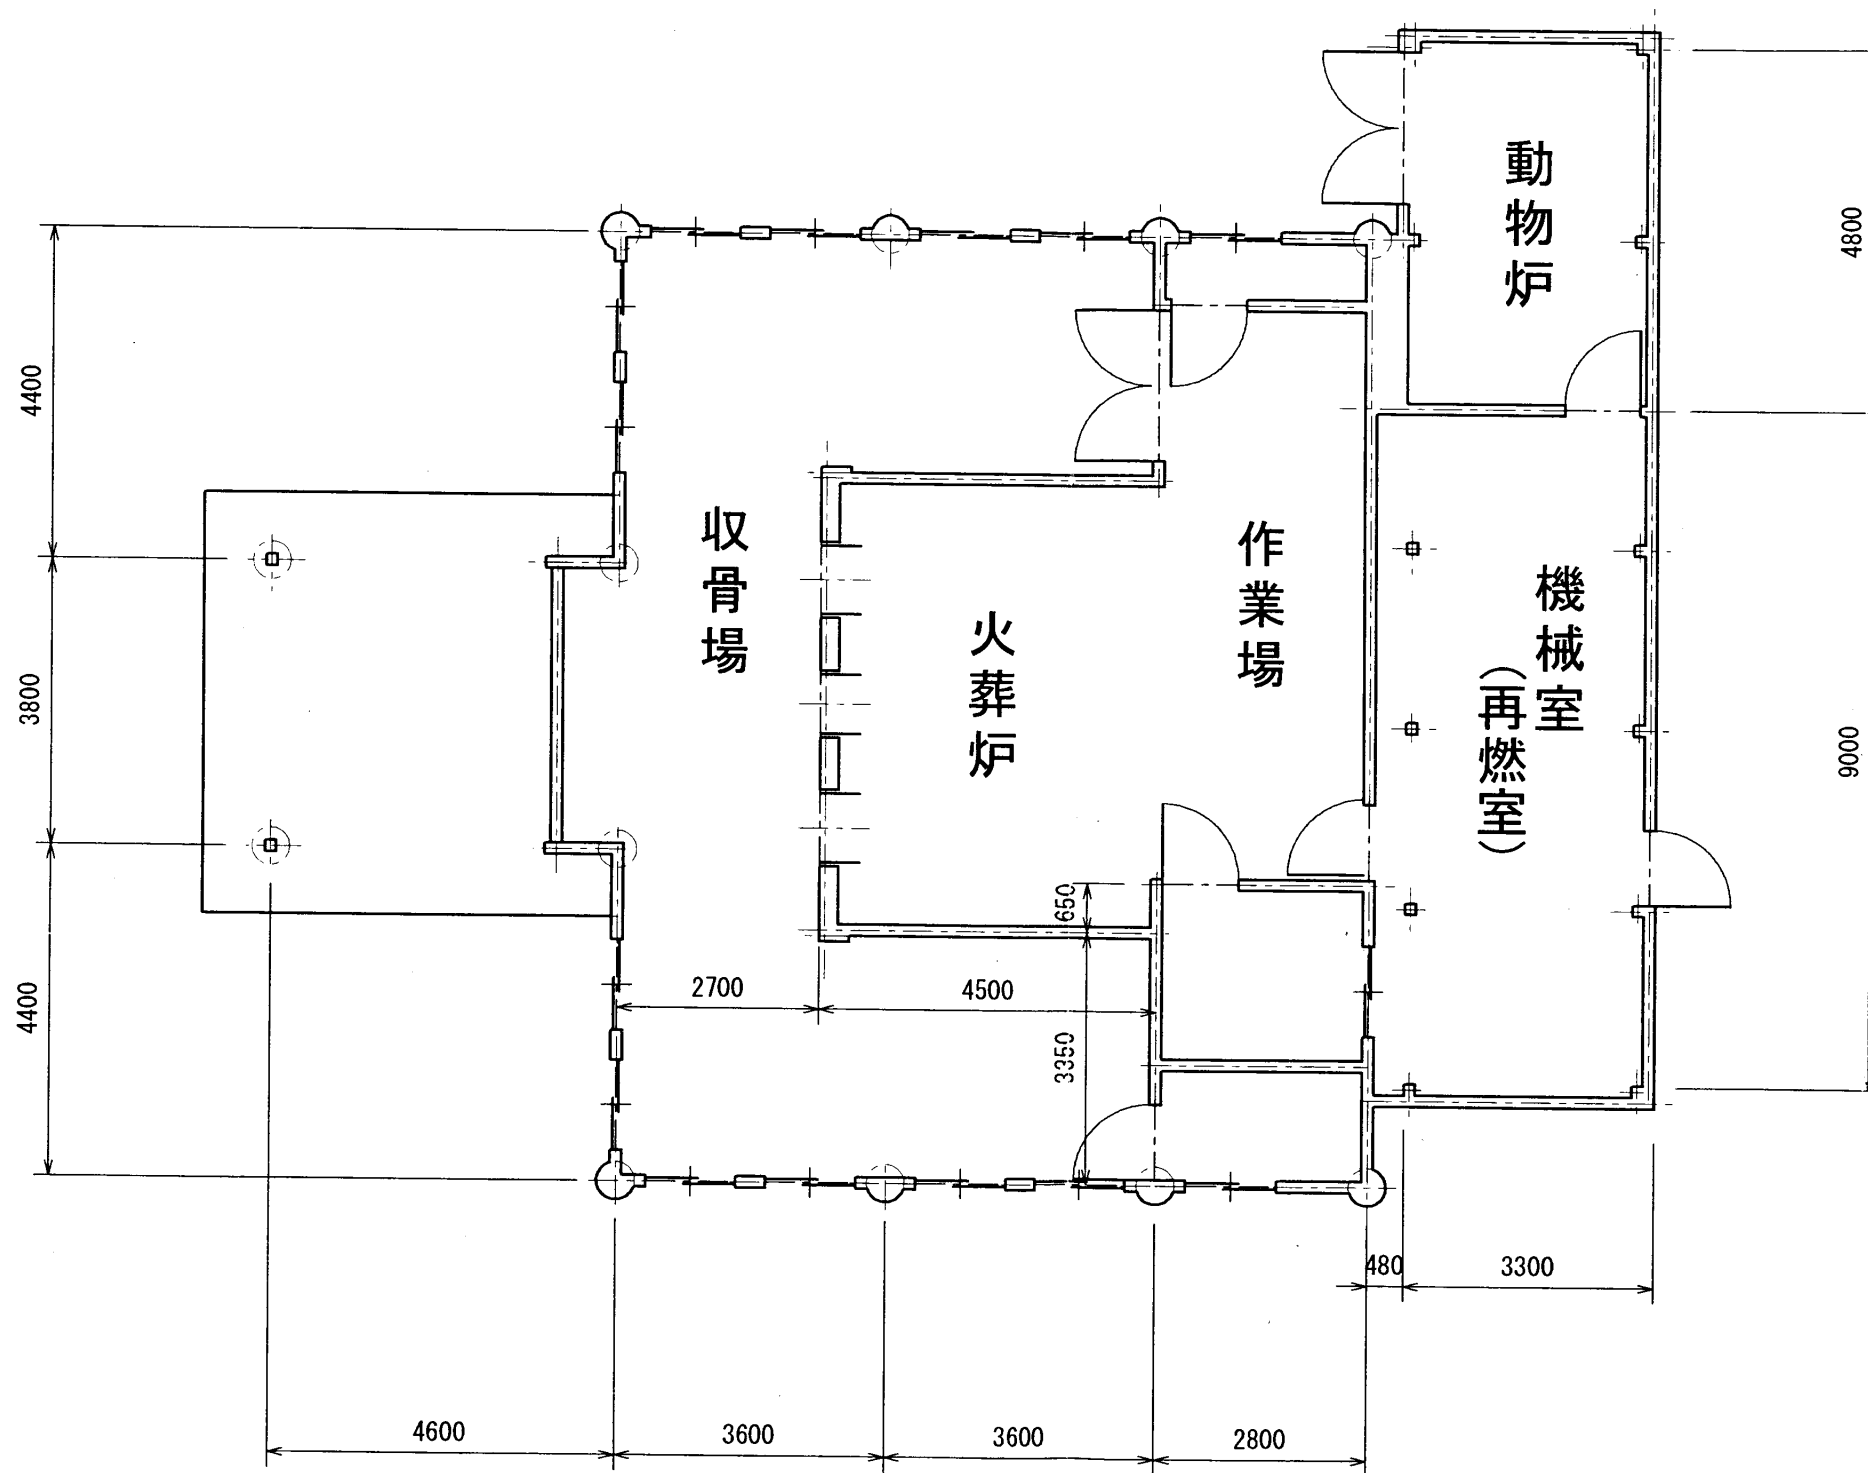

高山市営火葬場 延床面積 約220㎡

工事名	高山市営火葬場		
施工箇所名	高山市西洞町地内		
図面の種類	平面図		
縮尺	1:100	設計 年月日	
事務所名	高山市		