

## 位　置　図　S= 1 : 2,500

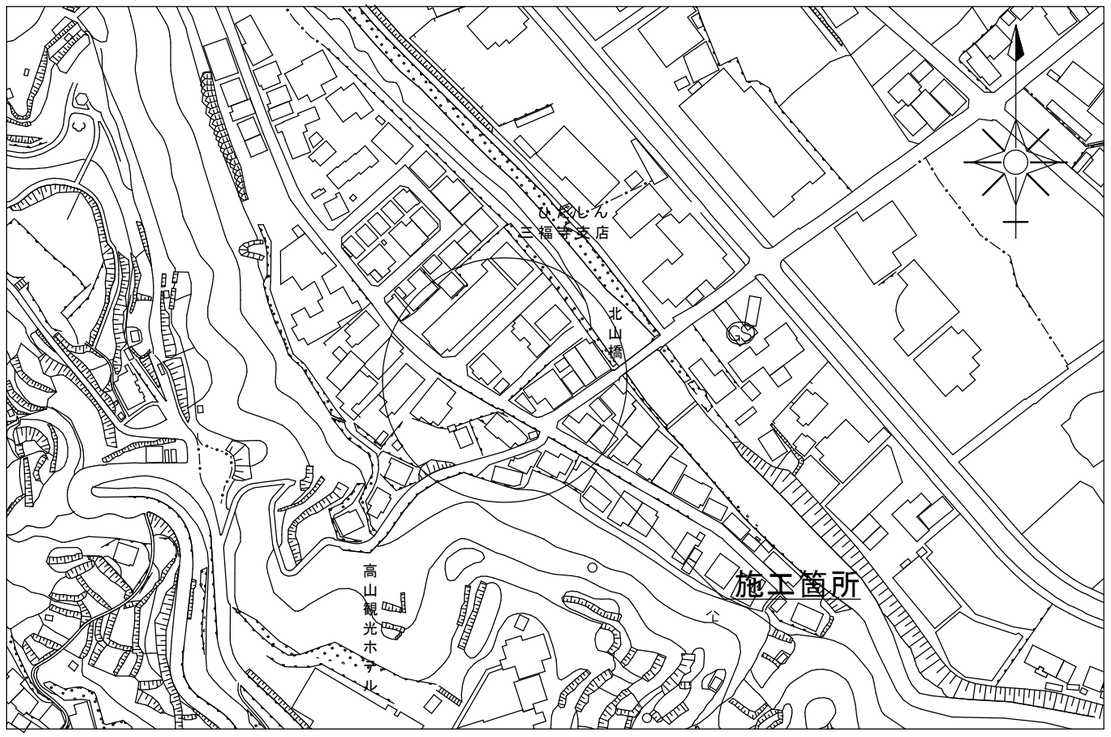



## 平　面　図　S= 1 :1,000

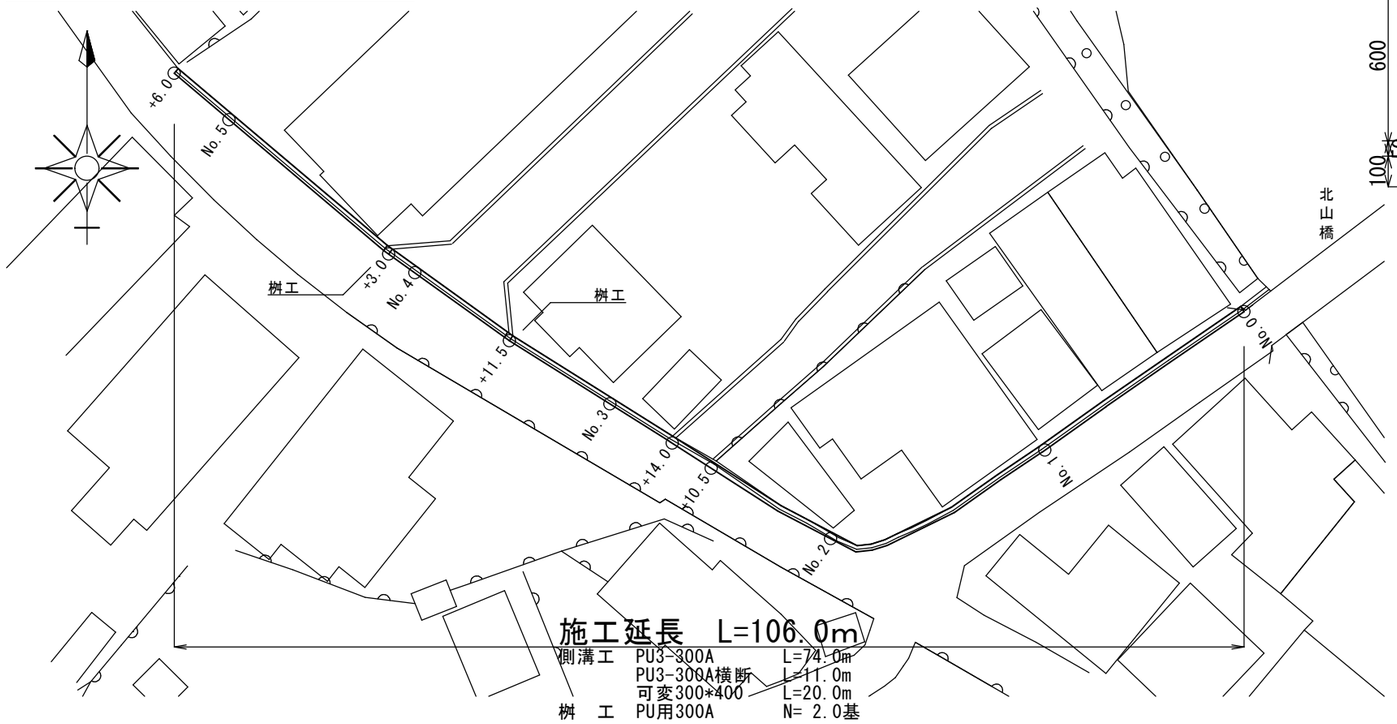



**施工延長　L=106.0m**

| | | |
|---|---|---|
| 側溝工 | PU3-300A | L=74.0m |
| | PU3-300A横断 | L=11.0m |
| | 可変300*400 | L=20.0m |
| 桝　工 | PU用300A | N= 2.0基 |

## 標準断面図　S= 1 : 20

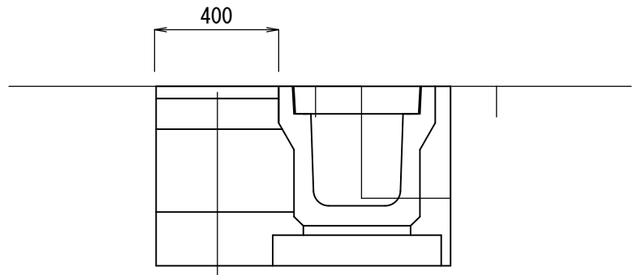



## 構　造　図　S= 1 : 20

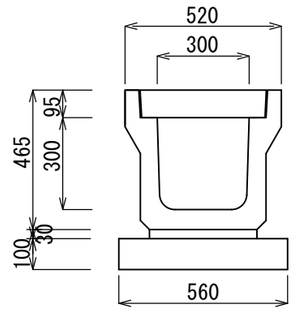


PU側溝(PU3-300A)　10m当たり材料表

| 名　称 | 規　格 | 単位 | 数　量 | 備　考 |
|---|---|---|---|---|
| PU側溝 | 300*300*2000 | 本 | 5.00 | |
| 均しｺﾝｸﾘｰﾄ | 18-8-40 | m3 | 0.56 | |
| 型　枠 | 均し型枠 | ㎡ | 2.00 | |
| ｺﾝｸﾘｰﾄ蓋 | 300用 | 枚 | 18.00 | |
| ｸﾞﾚｰﾁﾝｸﾞ蓋 | 300用 | 枚 | 2.00 | |
| | | | | |
| | | | | |

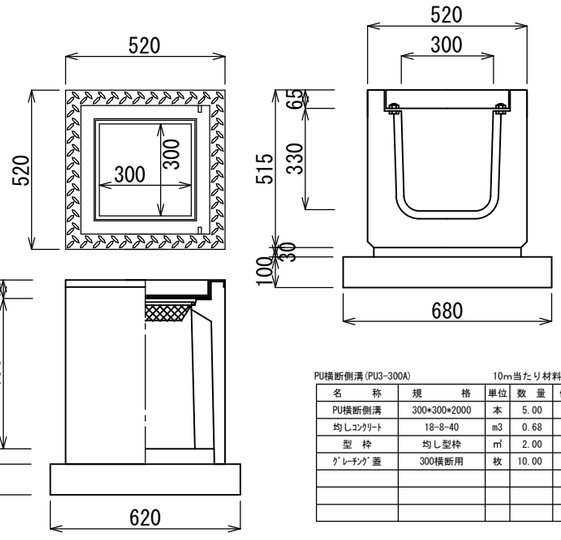



PU用桝(300*300A)　1基当たり材料表

| 名　称 | 規　格 | 単位 | 数　量 | 備　考 |
|---|---|---|---|---|
| PU用桝 | 300*300A | 基 | 1.00 | |
| 均しｺﾝｸﾘｰﾄ | 18-8-40 | m3 | 0.04 | |
| 型　枠 | 均し型枠 | ㎡ | 0.25 | |
| ｲﾝﾊﾞｰﾄｺﾝｸﾘｰﾄ | 18-8-25 | m3 | 0.01 | |
| ｸﾞﾚｰﾁﾝｸﾞ蓋 | 300用 | 枚 | 1.00 | |
| | | | | |
| | | | | |

PU横断側溝(PU3-300A)　10m当たり材料表

| 名　称 | 規　格 | 単位 | 数　量 | 備　考 |
|---|---|---|---|---|
| PU横断側溝 | 300*300*2000 | 本 | 5.00 | |
| 均しｺﾝｸﾘｰﾄ | 18-8-40 | m3 | 0.68 | |
| 型　枠 | 均し型枠 | ㎡ | 2.00 | |
| ｸﾞﾚｰﾁﾝｸﾞ蓋 | 300横断用 | 枚 | 10.00 | |
| | | | | |
| | | | | |
| | | | | |

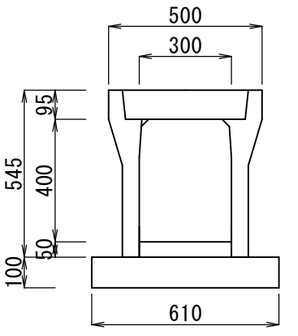


可変側溝(300*400)　10m当たり材料表


| 名　称 | 規　格 | 単位 | 数　量 | 備　考 |
|---|---|---|---|---|
| 可変側溝 | 300*400*2000 | 本 | 5.00 | |
| 均しｺﾝｸﾘｰﾄ | 18-8-40 | m3 | 0.61 | |
| 型　枠 | 均し型枠 | ㎡ | 2.00 | |
| ｺﾝｸﾘｰﾄ蓋 | 300用 | 枚 | 8.00 | |
| ｸﾞﾚｰﾁﾝｸﾞ蓋 | 300用 | 枚 | 2.00 | |
| ｲﾝﾊﾞｰﾄｺﾝｸﾘｰﾄ | 18-8-25BB W/C≦60 | m3 | 0.15 | ※参考 |
| | | | | |

| | |
|---|---|
| 工 事 名 | 市道三福寺10号線他側溝修繕工事 |
| 図面名称 | 位置図・平面図・標準断面図 |
| 施工箇所 | 高山市　三福寺町　地内 |
| 縮　尺 | 図　示　　図面番号 |
| 年 月 日 | |
| 事務所名 | 高　山　市　役　所 |

| | |
|---|---|
| 工事名 | 市道三福寺10号線他側溝修繕工事 |
| 図面名称 | 縦断図 |
| 施工箇所 | 高山市　三福寺町　地内 |
| 縮尺 | 図示　｜　図面番号 |
| 年月日 | |
| 事務所名 | 高山市役所 |

# 縦断図

L(S= 1 : 500)
H(S= 1 : 100)

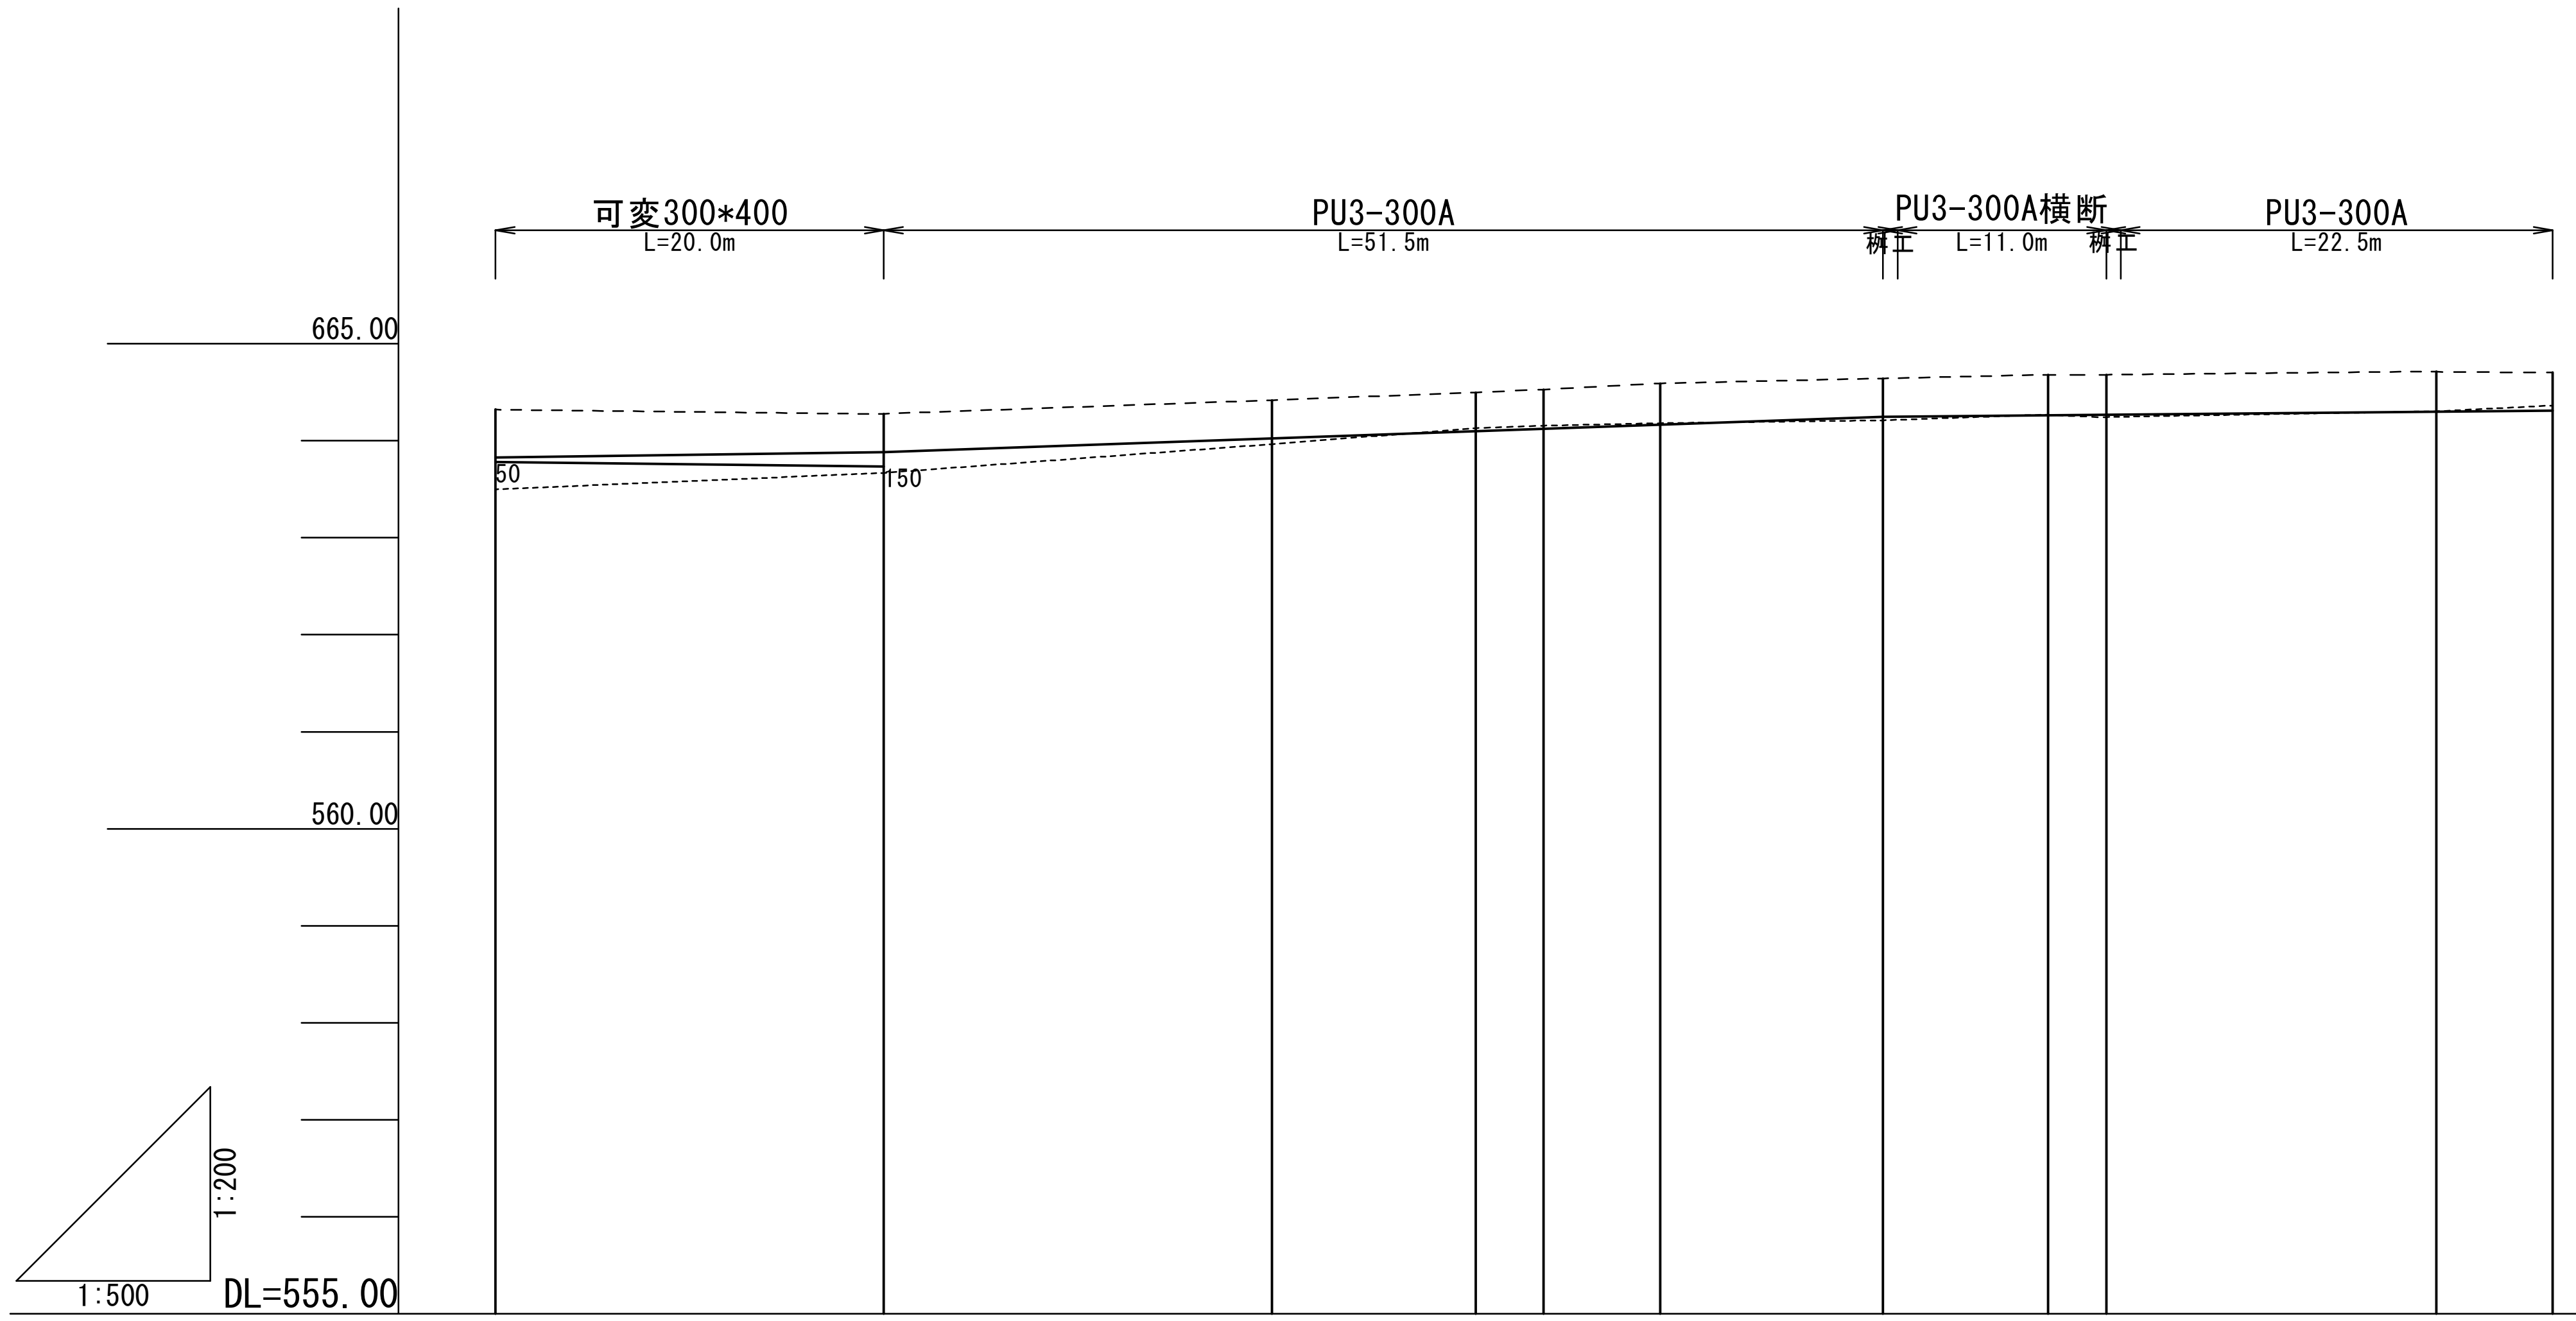


| 項目 | No.0 | No.1 | No.2 | +10.5 | +14.0 | No.3 | +11.5 | No.4 | +3.0 | No.5 | +6.0 |
|---|---|---|---|---|---|---|---|---|---|---|---|
| 計画 水路敷勾配 | 563.828* = i=0.30% L=20.0m H=0.060 | 563.882* | i=0.70% L=51.5m H=0.362 | | | | 564.244* | | i=0.30% L=34.5m H=0.104 | | 564.308* |
| 計画 水路天端 | 564.323 | 564.277 | 564.413 | 564.496 | 564.527 | 564.590 | 564.639 | 564.676 | 564.678 | 564.712 | 564.703 |
| 計画 水路敷高 | 563.828 | 563.882 | 564.022 | 564.096 | 564.120 | 564.162 | 564.244 | 564.260 | 564.266 | 564.298 | 564.308 |
| 水路敷高 | 563.495 | 563.667 | 563.963 | 564.126 | 564.154 | 564.180 | 564.209 | 564.266 | 564.242 | 564.299 | 564.360 |
| 水路天端 | 564.323 | 564.277 | 564.413 | 564.496 | 564.527 | 564.590 | 564.639 | 564.676 | 564.678 | 564.712 | 564.703 |
| 地盤高（道路） | - | - | - | - | - | - | - | - | - | - | - |
| 追加距離 | 0.000 | 20.000 | 40.000 | 50.500 | 54.000 | 60.000 | 71.500 | 80.000 | 83.000 | 100.000 | 106.000 |
| 単距離 | 0.000 | 20.000 | 20.000 | 10.500 | 3.500 | 6.000 | 11.500 | 8.500 | 3.000 | 17.000 | 6.000 |
| 測点 | No.0 | No.1 | No.2 | +10.5 | +14.0 | No.3 | +11.5 | No.4 | + 3.0 | No.5 | + 6.0 |

(* circled values)

# 横断図　S= 1 : 100


No.2(B)～+9.0(A)
GH=563.963
FH=564.022



DL=563.000

KEA=0.27
KSA=0.07
Co取壊=0.16
二次Co取壊= -
As取壊=0.46
間詰Co=0.04

No.1(B)～No.2(A)
GH=563.667
FH=563.882

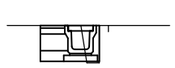

DL=563.000

KEA=0.25
KSA=0.19
無筋Co取壊=0.14
二次Co取壊= -
As取壊=0.46
間詰Co=0.05

No.0～No.1(A)
GH=563.495
FH=563.828



DL=563.000

KEA=0.28
KSA=0.24
無筋Co取壊=0.30
二次Co取壊= -
As取壊=0.45
間詰Co=0.04


+3.0(B)～No.5+6.0
GH=564.242
FH=564.266



DL=563.000

KEA=0.30
KSA=0.07
無筋Co取壊=0.11
二次Co取壊= -
As取壊=0.51
間詰Co=0.05


+11.5(B)～No.4+3.0(A)
GH=564.243
FH=564.244

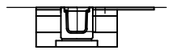

DL=563.000

KEA=0.53
KSA=0.17
無筋Co取壊=0.18
二次Co取壊= -
As取壊=1.32
間詰Co= -

+9.0(B)～No.3+11.5(A)
GH=564.126
FH=564.096

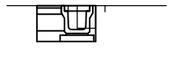

DL=563.000

KEA=0.33
KSA=0.07
無筋Co取壊=0.10
二次Co取壊= -
As取壊=0.51
間詰Co=0.05

| | | | |
|---|---|---|---|
| 工事名 | 市道三福寺10号他線側溝修繕工事 | | |
| 図面名称 | 横断図 | | |
| 施工箇所 | 高山市　三福寺　地内 | | |
| 縮尺 | 図示 | 図面番号 | |
| 年月日 | | | |
| 事務所名 | 高山市役所 | | |