



ごみ搬入車両動線

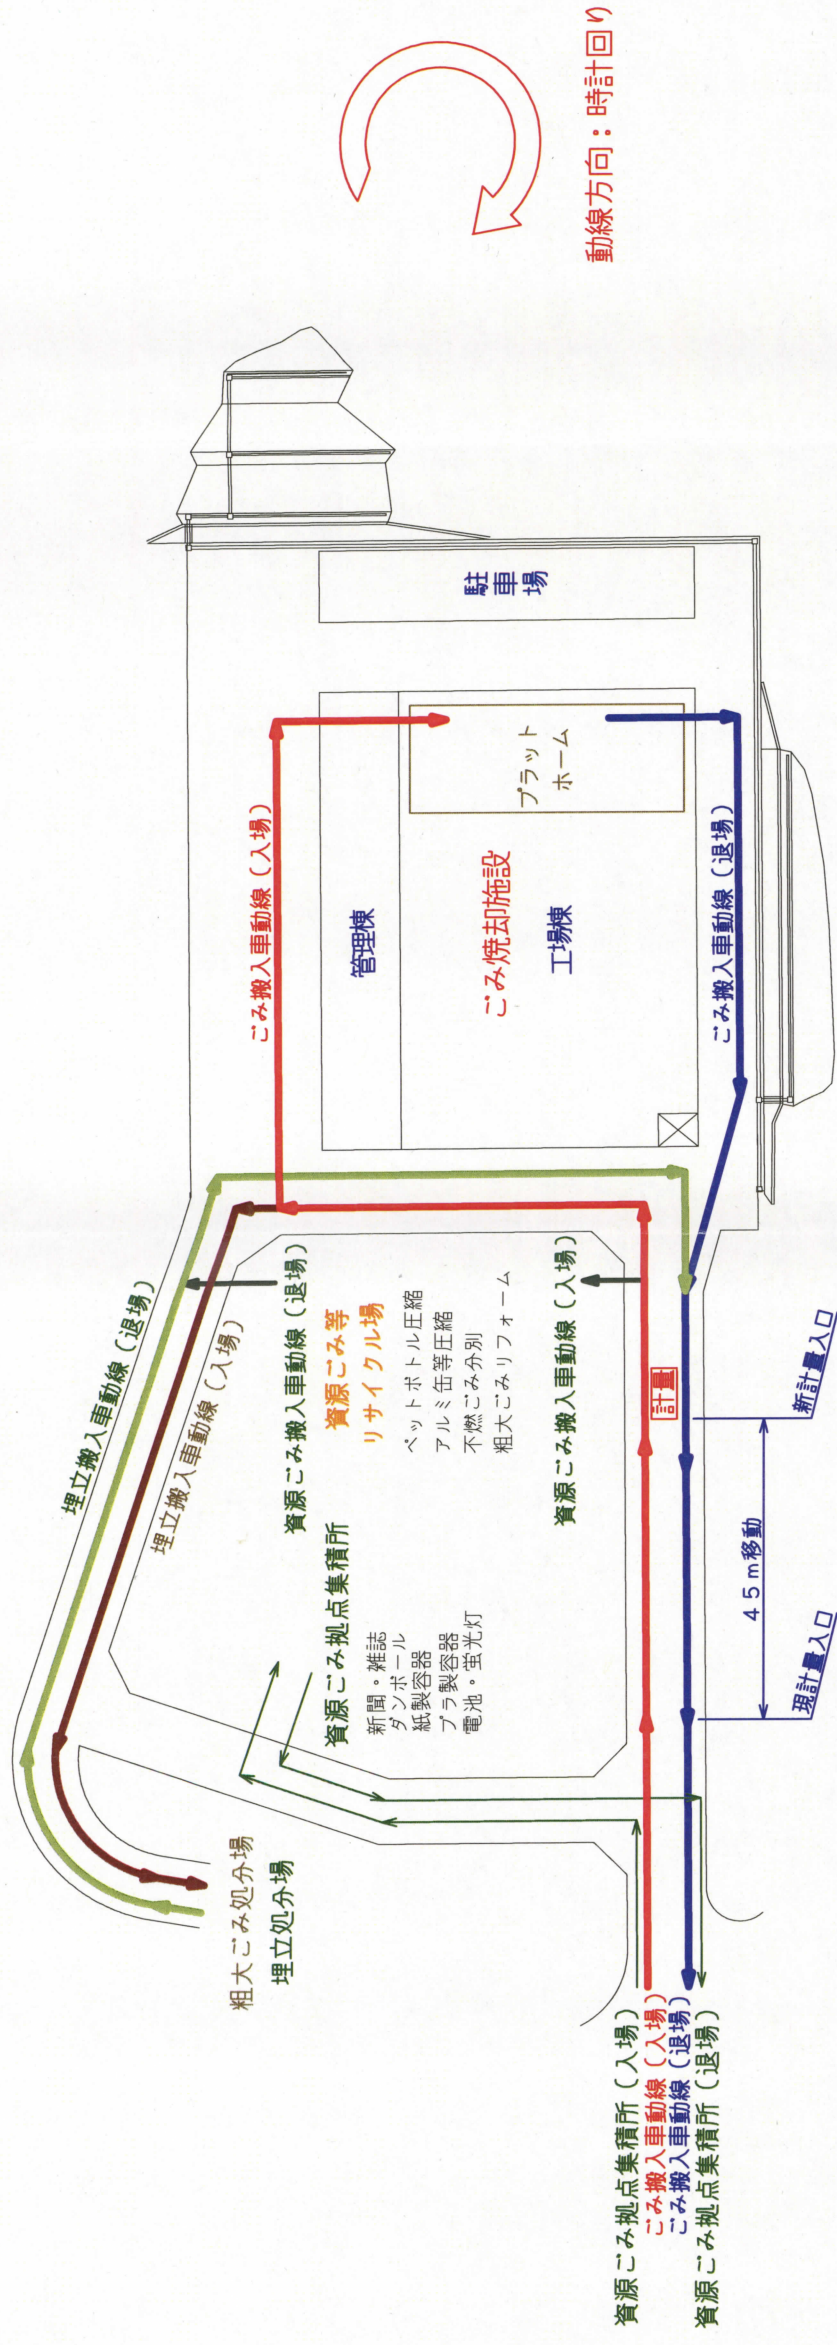

見学者動線

ゾーニング

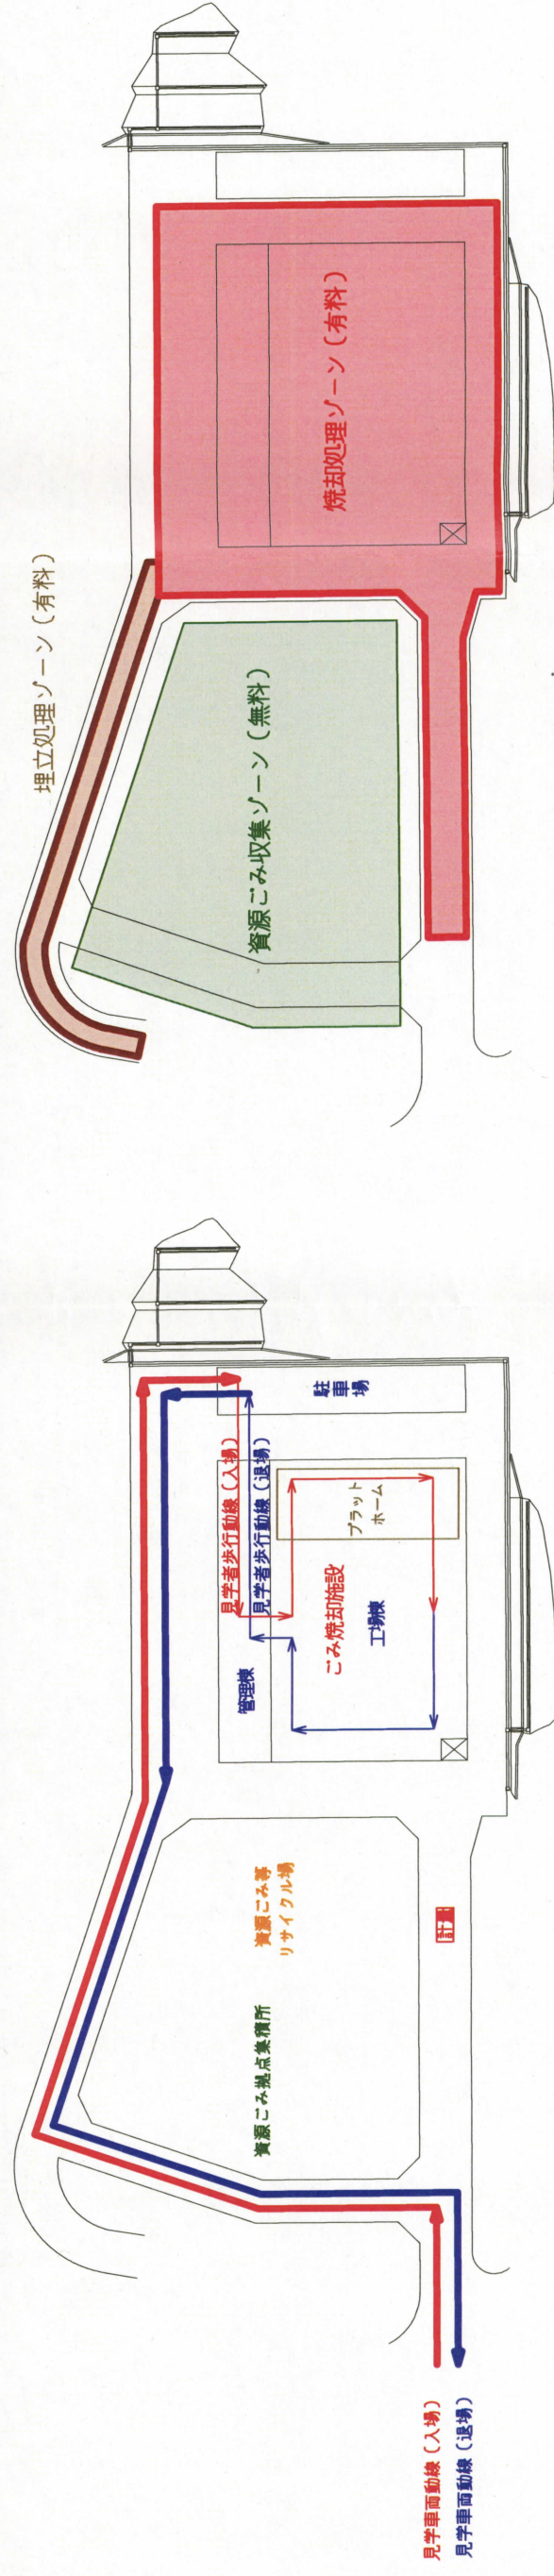

動線計画平面図

A3-S-1:1000

高山市三福寺町

S=1:1,000

