


資料コーナー
資料コーナー


出入口

受付


7/5 3階 配置図

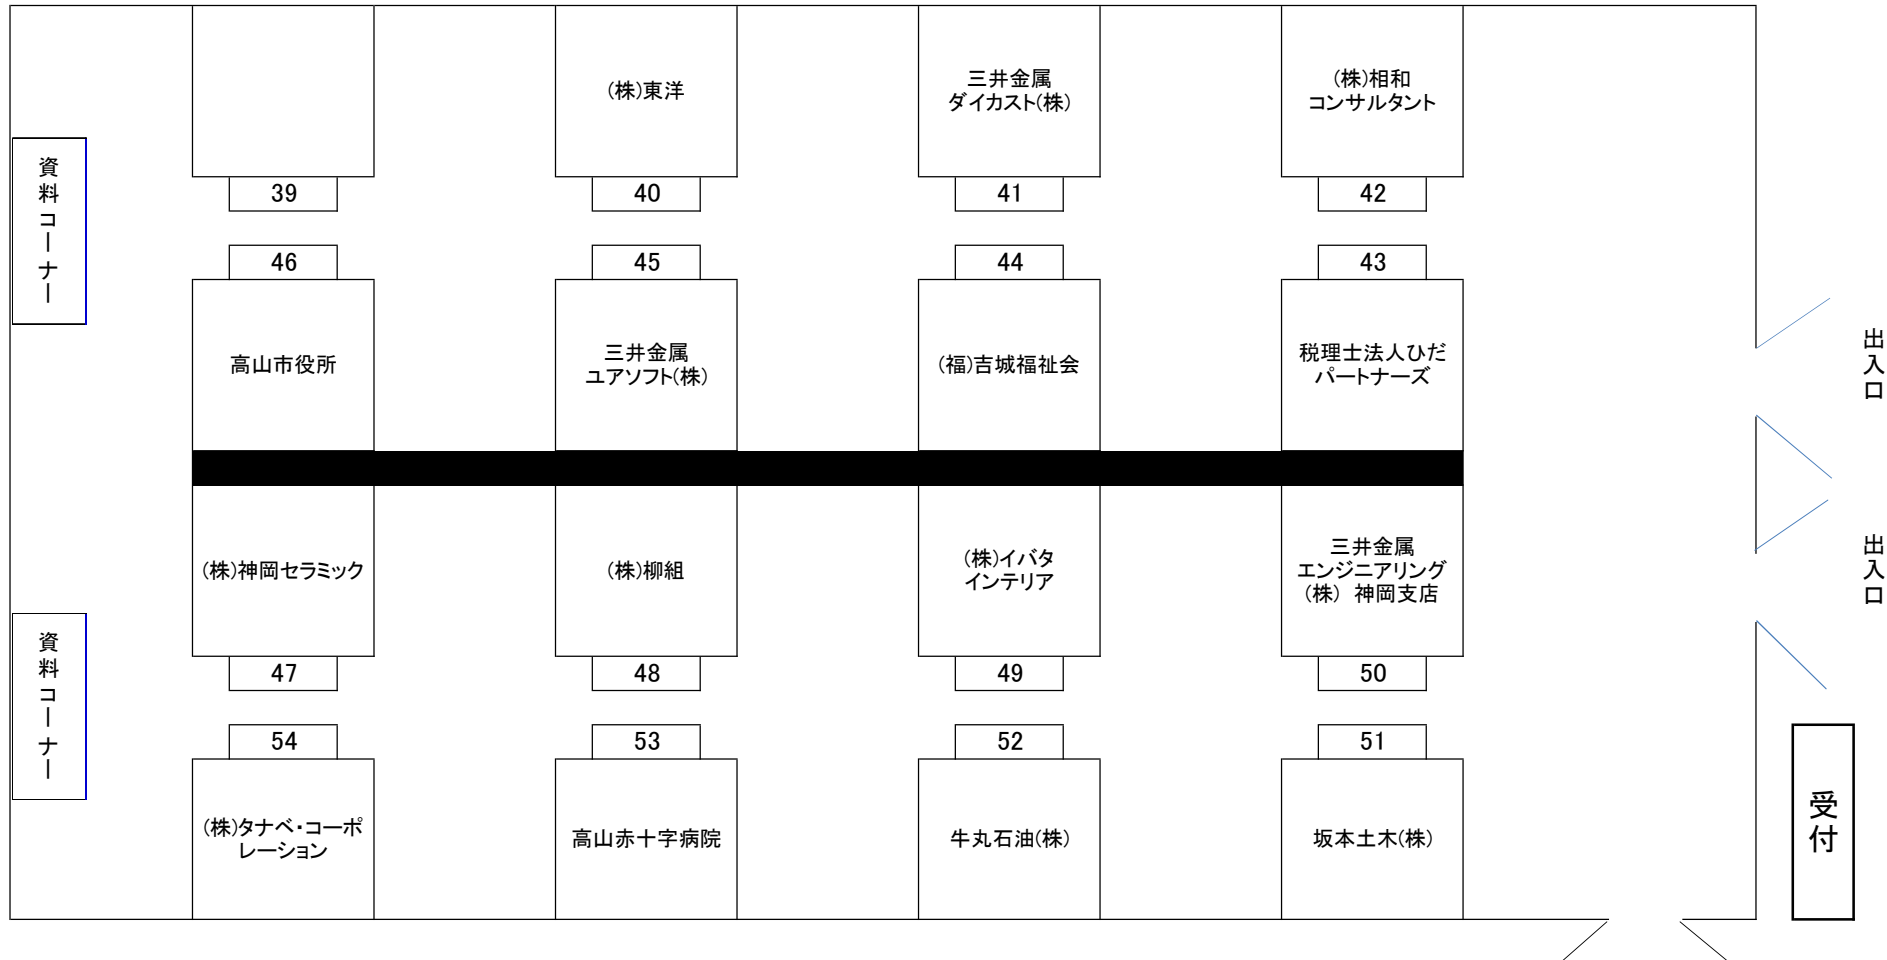

7/5 4-7(大会議室) 配置図

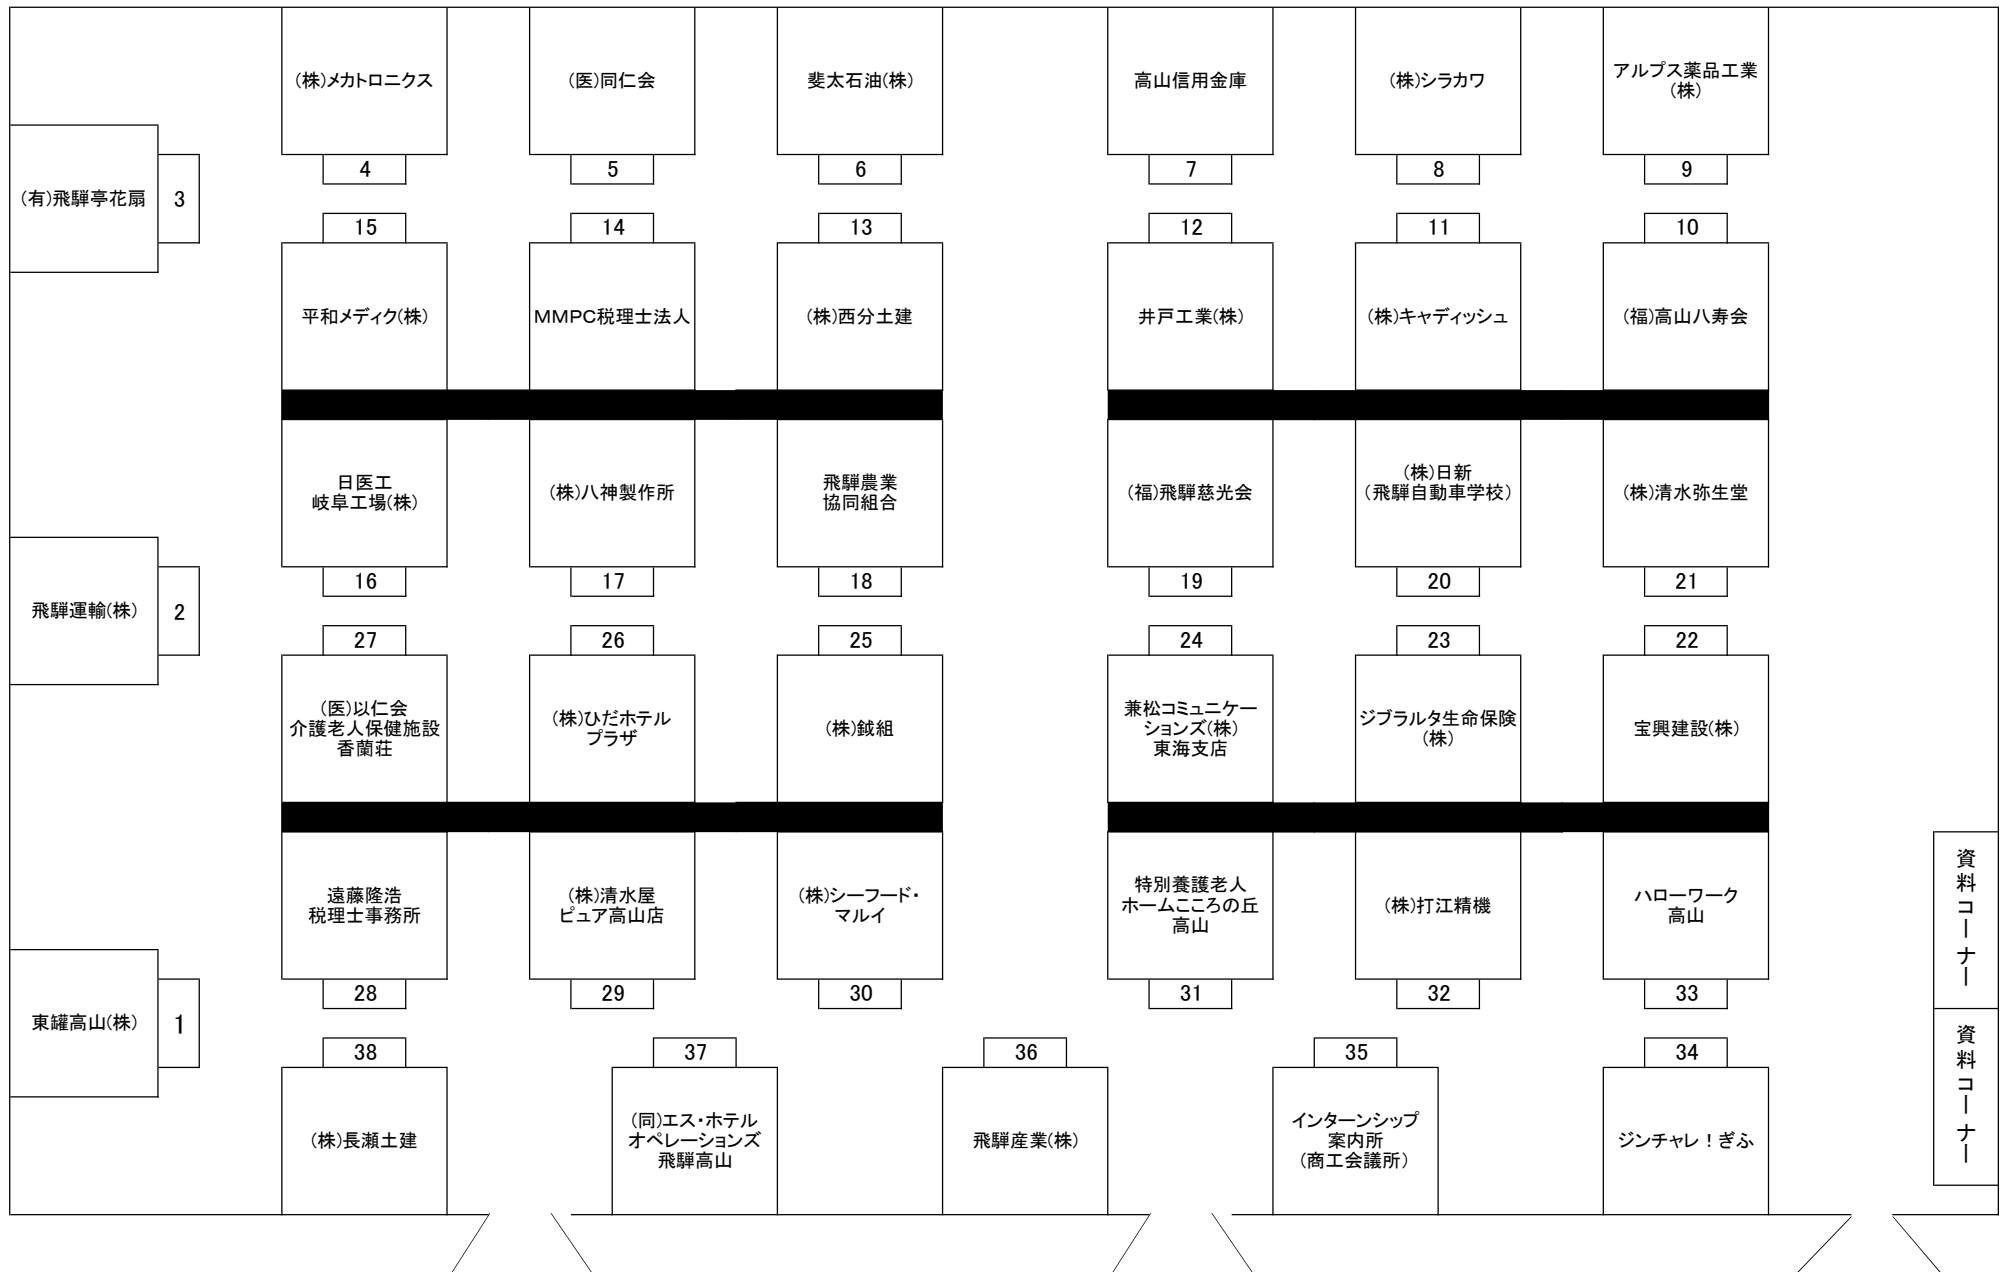

7/6 3階 配置図

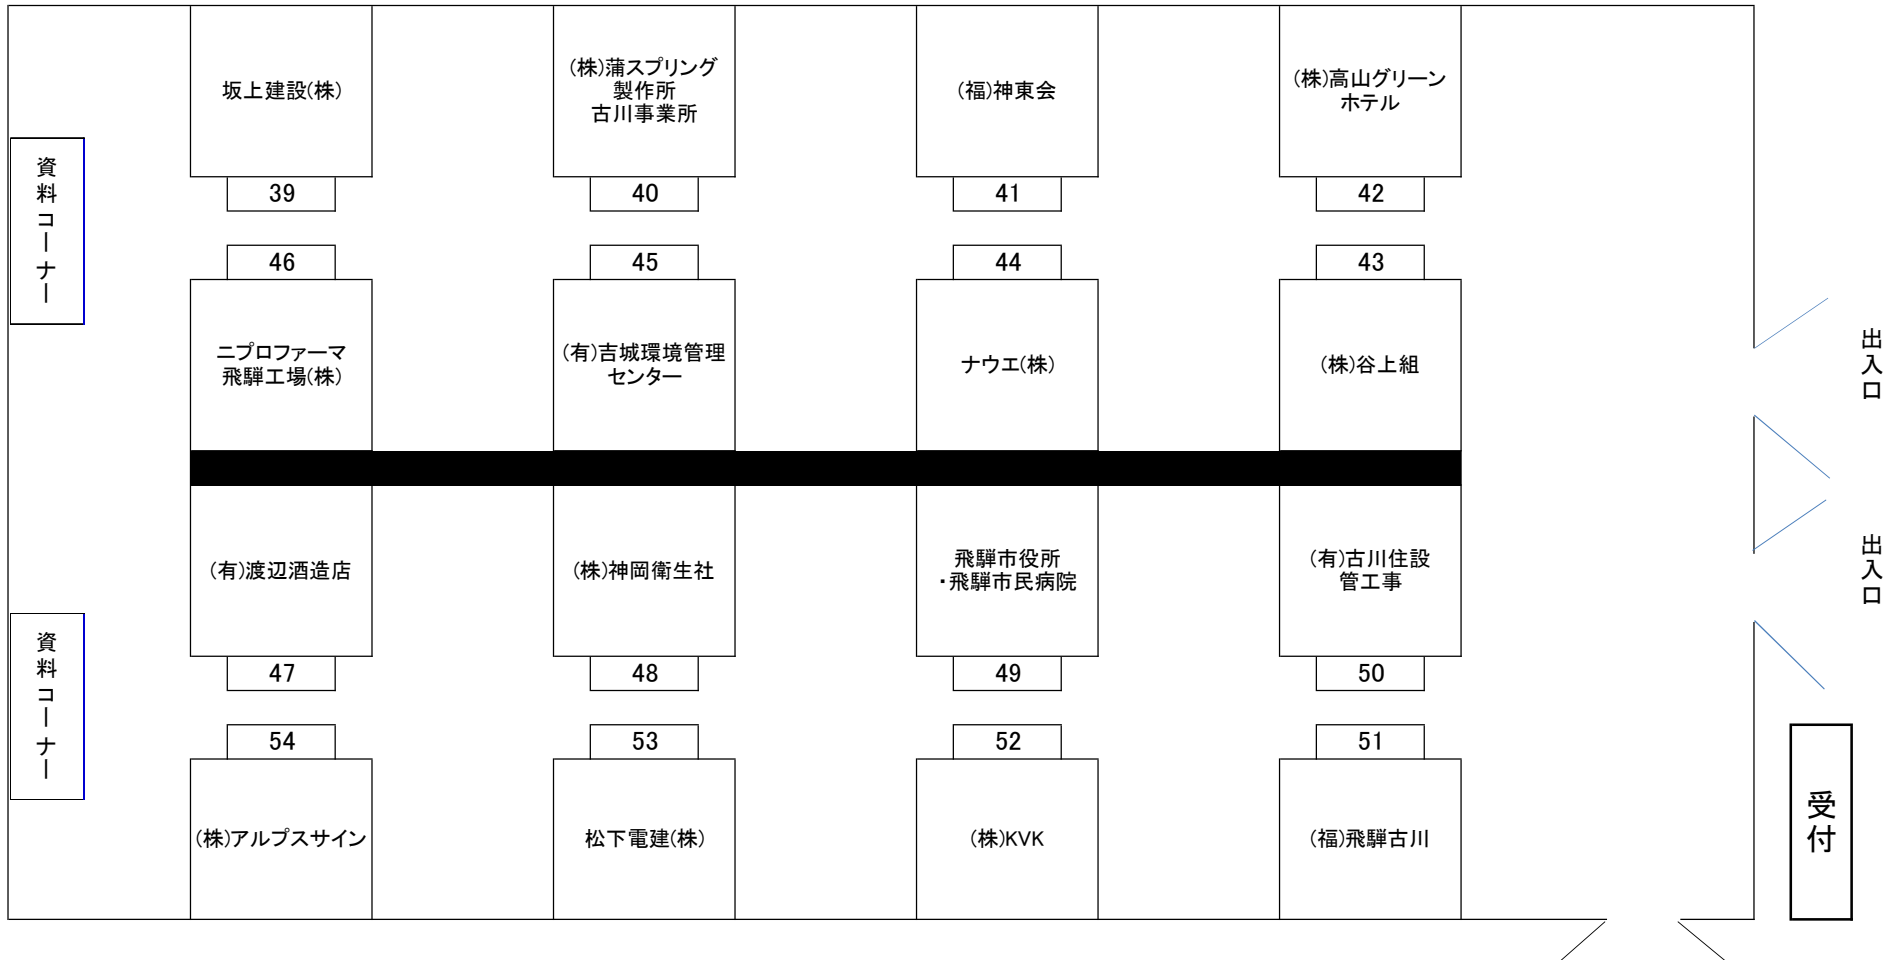

7/6 4-7(大会議室) 配置図