


配置モデル A

敷地面積
10260.000m²

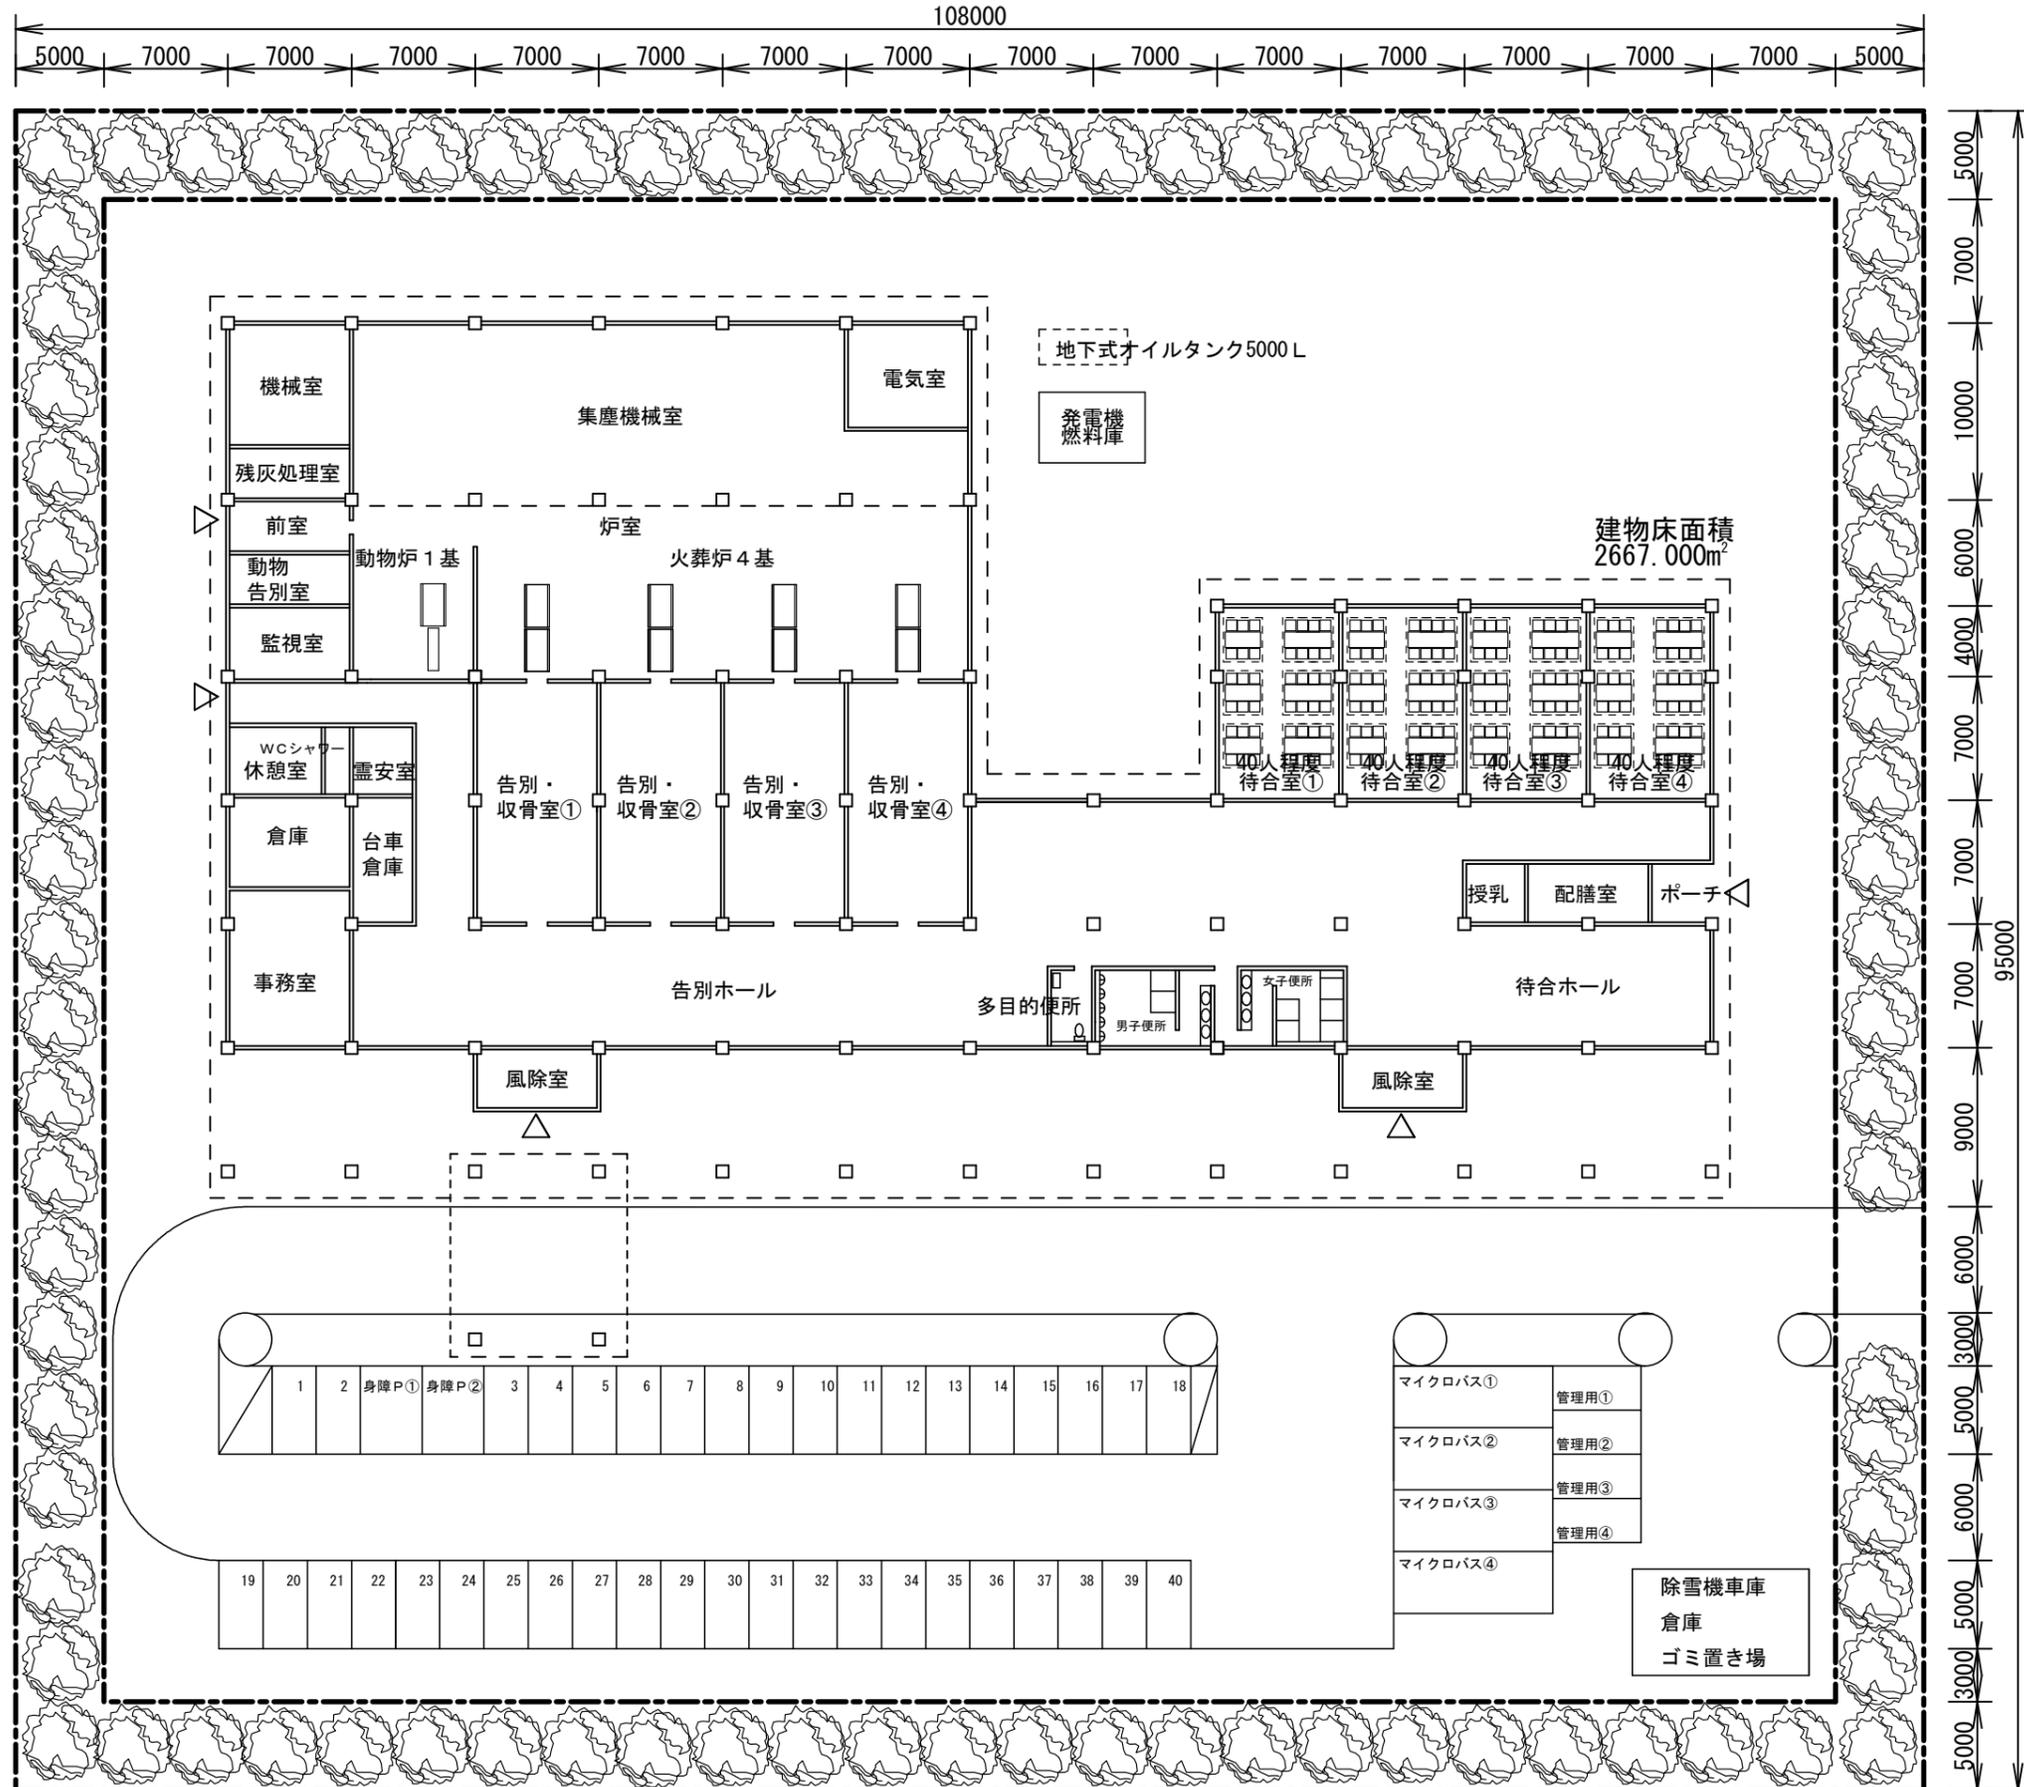

配置モデルB

敷地面積
13205.000m²

