


高山駅周辺土地区画整理事業
町の区域（変更図）

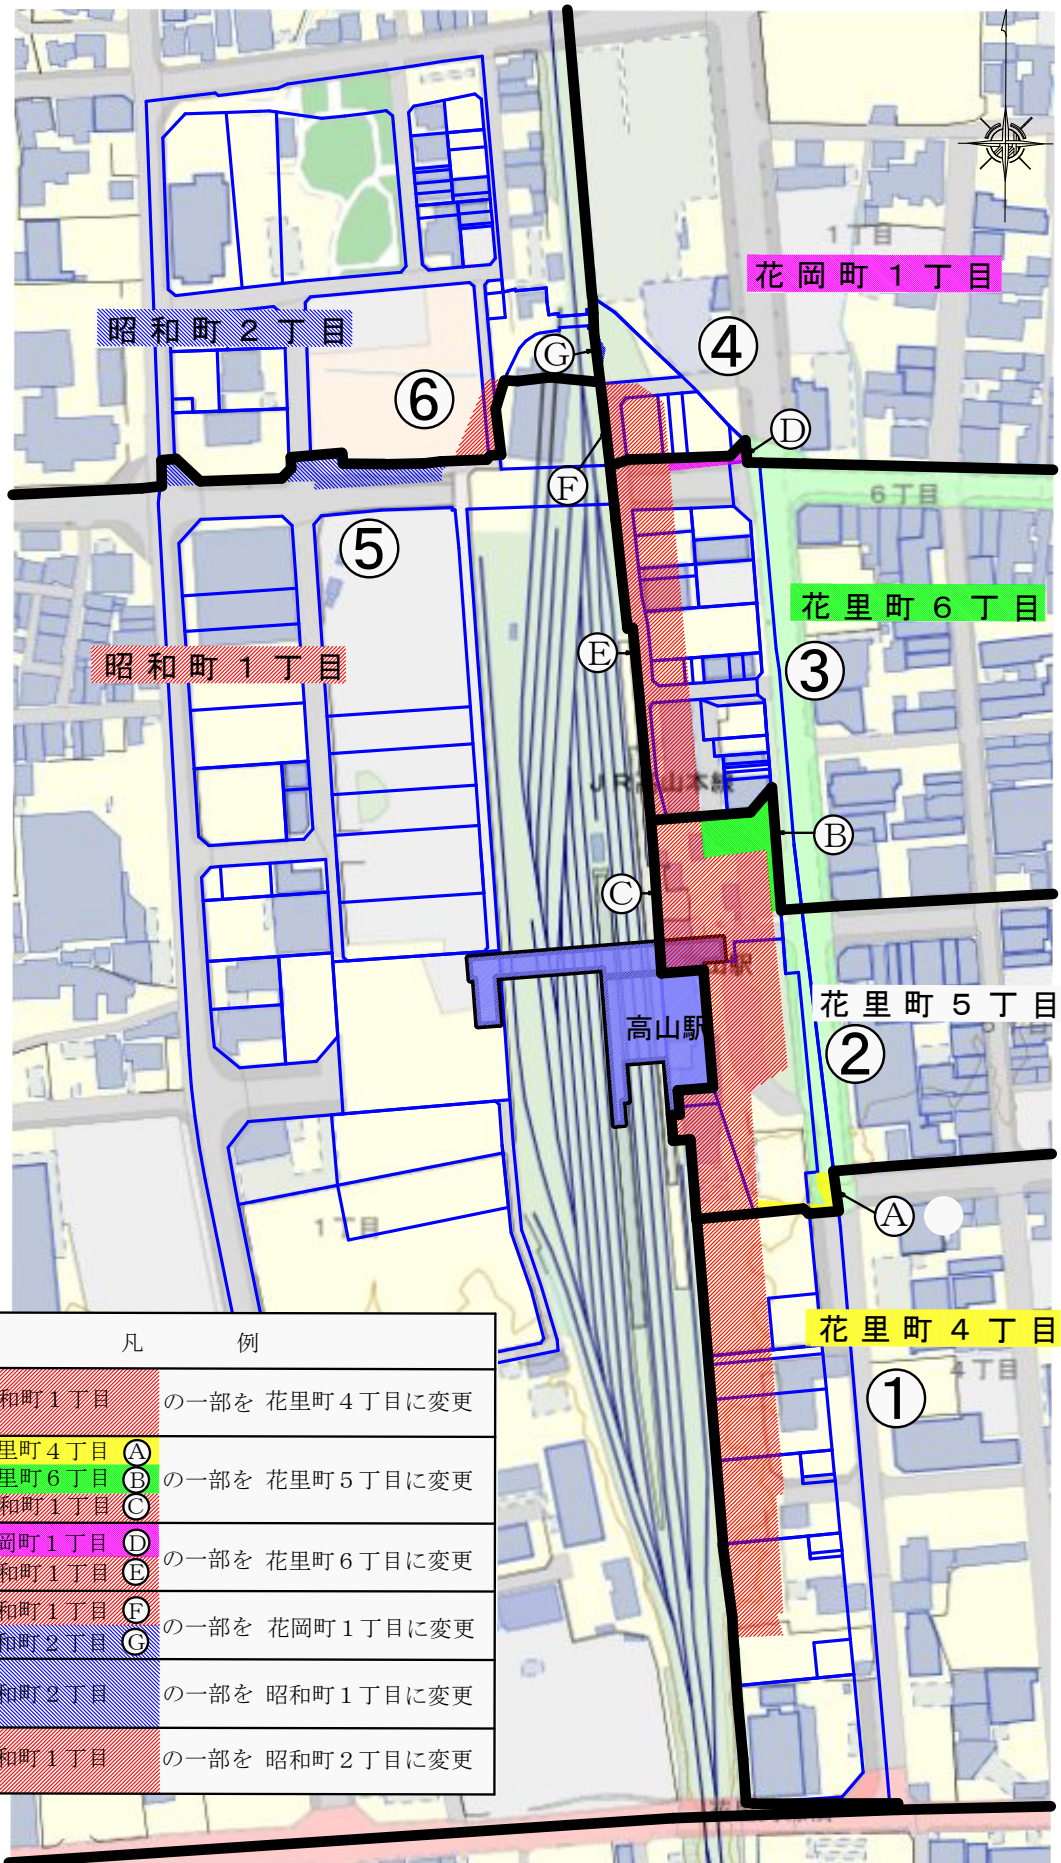

凡 例		
①	昭和町1丁目	の一部を 花里町4丁目に変更
②	花里町4丁目 (A) 花里町6丁目 (B) 昭和町1丁目 (C)	の一部を 花里町5丁目に変更
③	花岡町1丁目 (D) 昭和町1丁目 (E)	の一部を 花里町6丁目に変更
④	昭和町1丁目 (F) 昭和町2丁目 (G)	の一部を 花岡町1丁目に変更
⑤	昭和町2丁目	の一部を 昭和町1丁目に変更
⑥	昭和町1丁目	の一部を 昭和町2丁目に変更