


議第57号 高山市駅前広場等の設置及び管理に関する条例の一部を改正する条例について  
議第58号 高山市自転車駐車場の設置及び管理に関する条例の一部を改正する条例について

指定管理を行わせる範囲の平面図

1/800

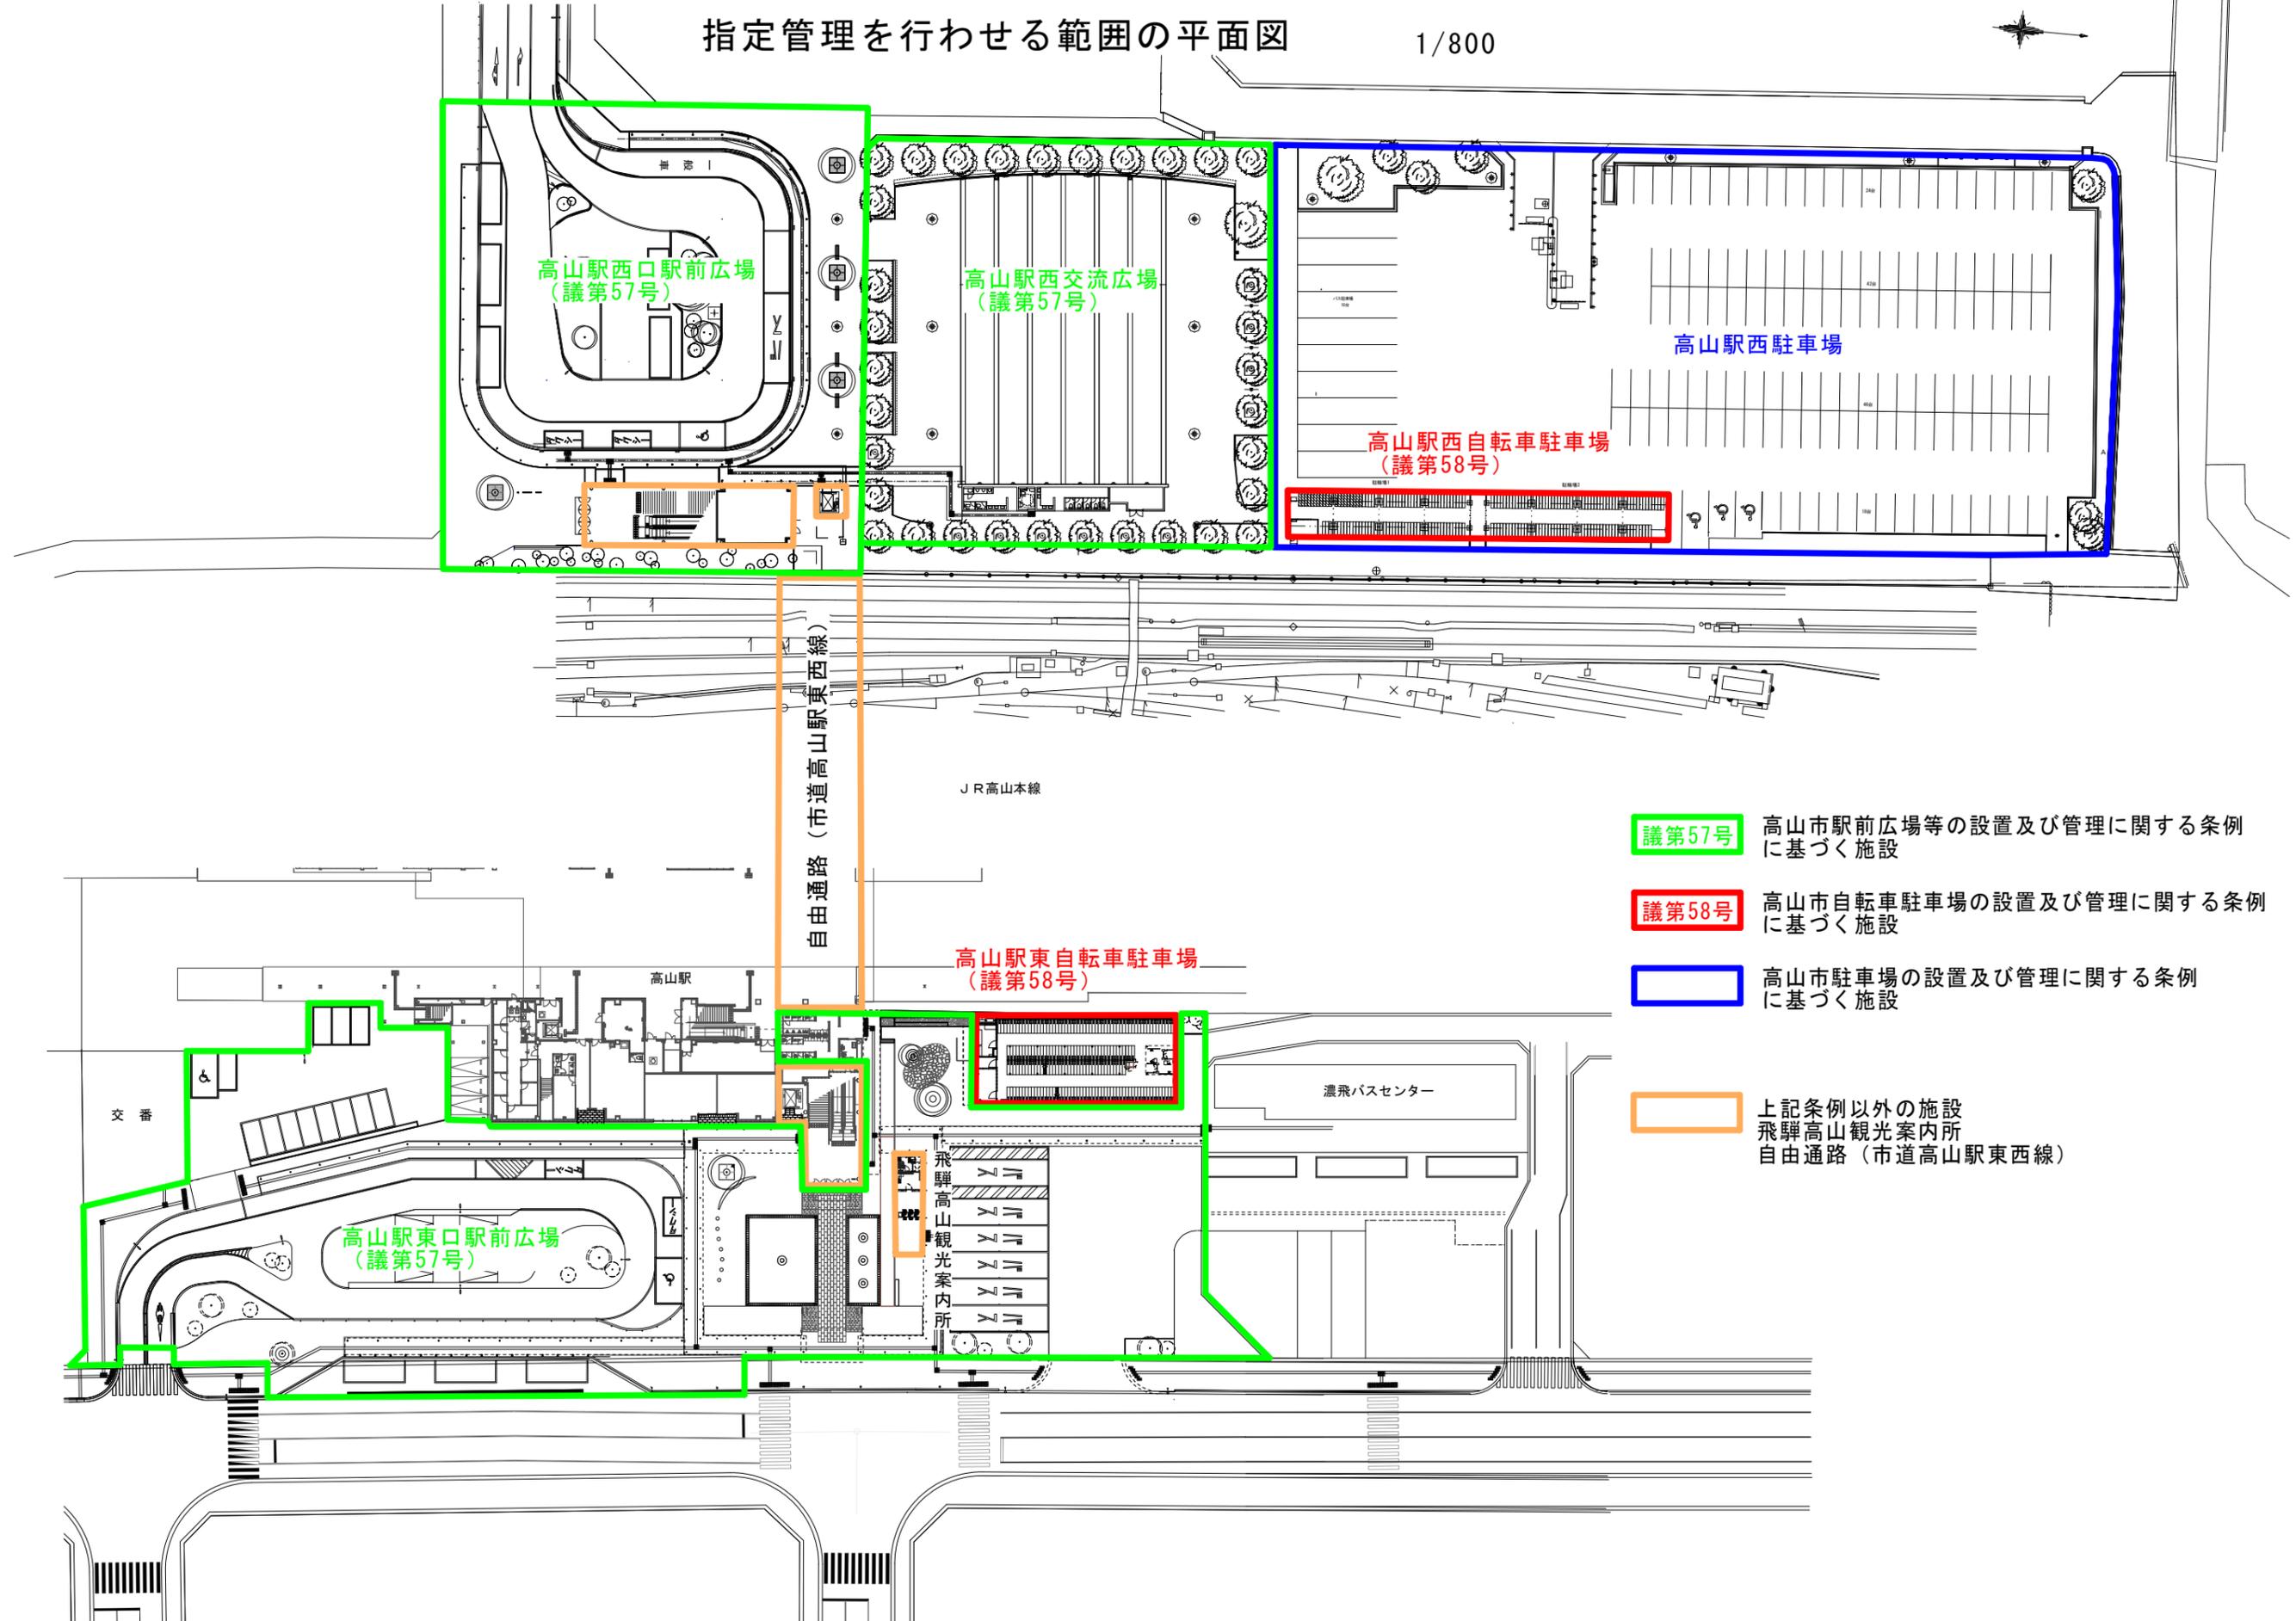

- 議第57号** 高山市駅前広場等の設置及び管理に関する条例に基づく施設
- 議第58号** 高山市自転車駐車場の設置及び管理に関する条例に基づく施設
- 高山市駐車場の設置及び管理に関する条例に基づく施設
- 上記条例以外の施設  
飛騨高山観光案内所  
自由通路 (市道高山駅東西線)