


市営大隆寺墓地

高山市春日町229番地

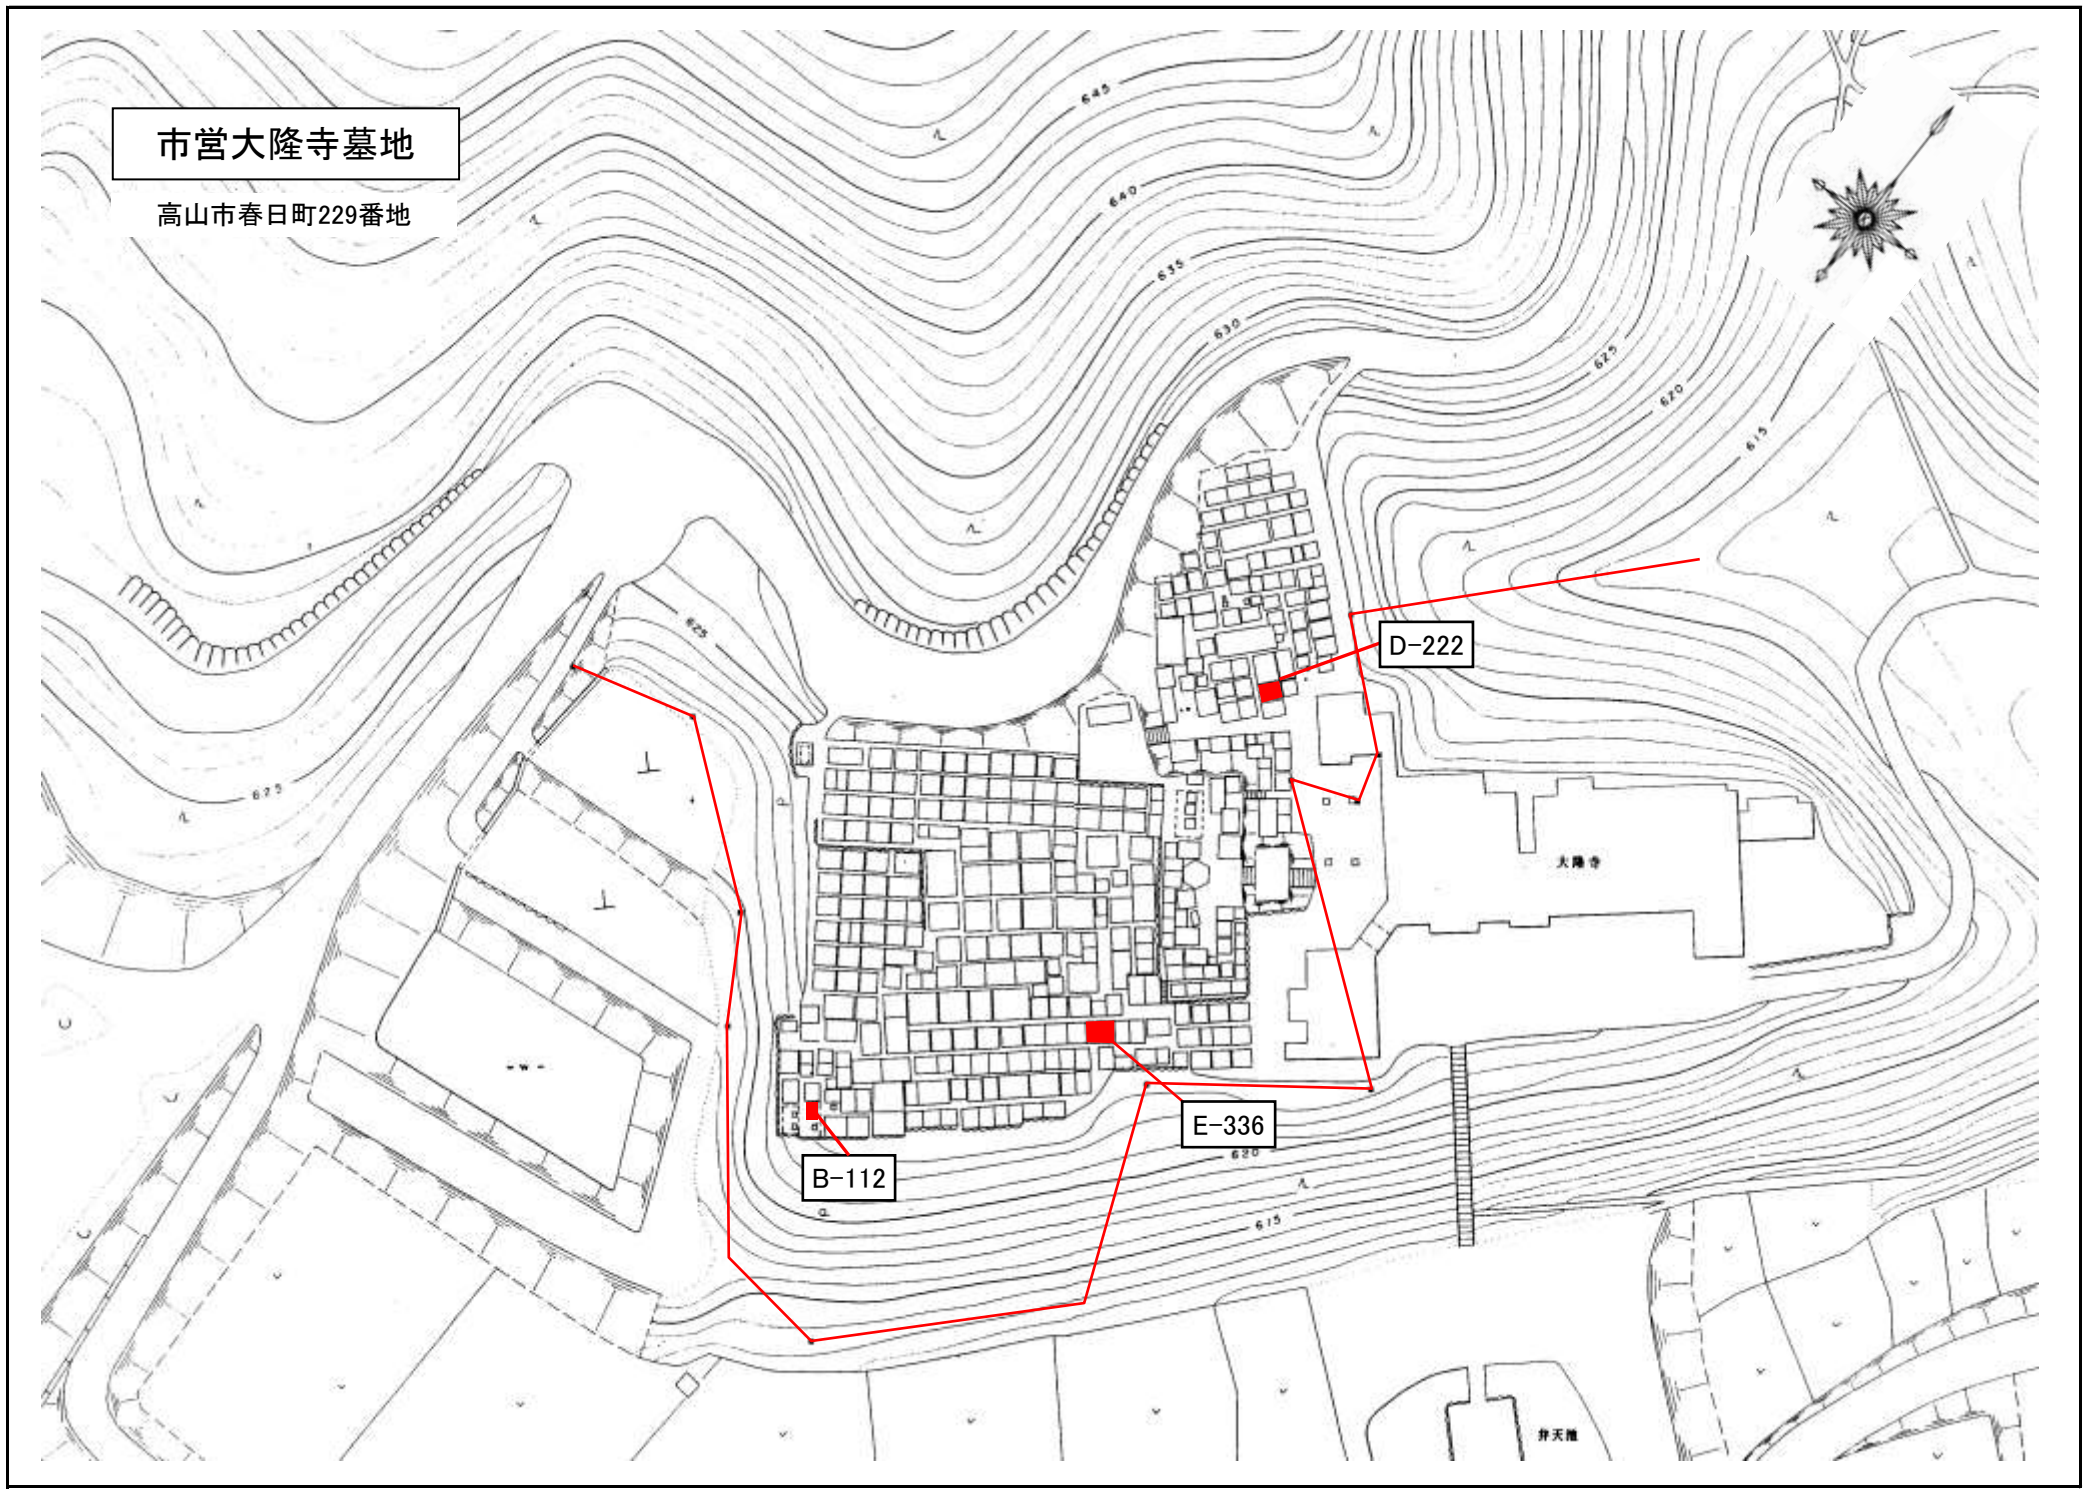



墓地名	大隆寺
区画番号	B-112
縦 × 横	1.8m × 2.1m
面積	3.78㎡
永代使用料	113,400円

※ 高山市内に住所を有しない方は永代使用料が2倍の額になります。



墓地名	大隆寺
区画番号	D-222
縦 × 横	1.8m × 2.7m
面積	4.86㎡
永代使用料	145,800円

※ 高山市内に住所を有しない方は永代使用料が2倍の額になります。



墓地名	大隆寺
区画番号	E-336
縦 × 横	2.5m × 3.5m
面積	8.75㎡
永代使用料	262,500円

※ 高山市内に住所を有しない方は永代使用料が2倍の額になります。

土台部分および周囲のブロック塀等(地中にコンクリート部分(カロートや基礎の一部等)が存在する場合にはそれらも含める)を含めた現況有姿での引渡しとなります。利用開始後は責任を持って管理していくこととし、撤去及び補修する場合にかかる費用について高山市は一切負担しません。