


候補地位置図（広域図）



- 候補地
- 除外した候補地

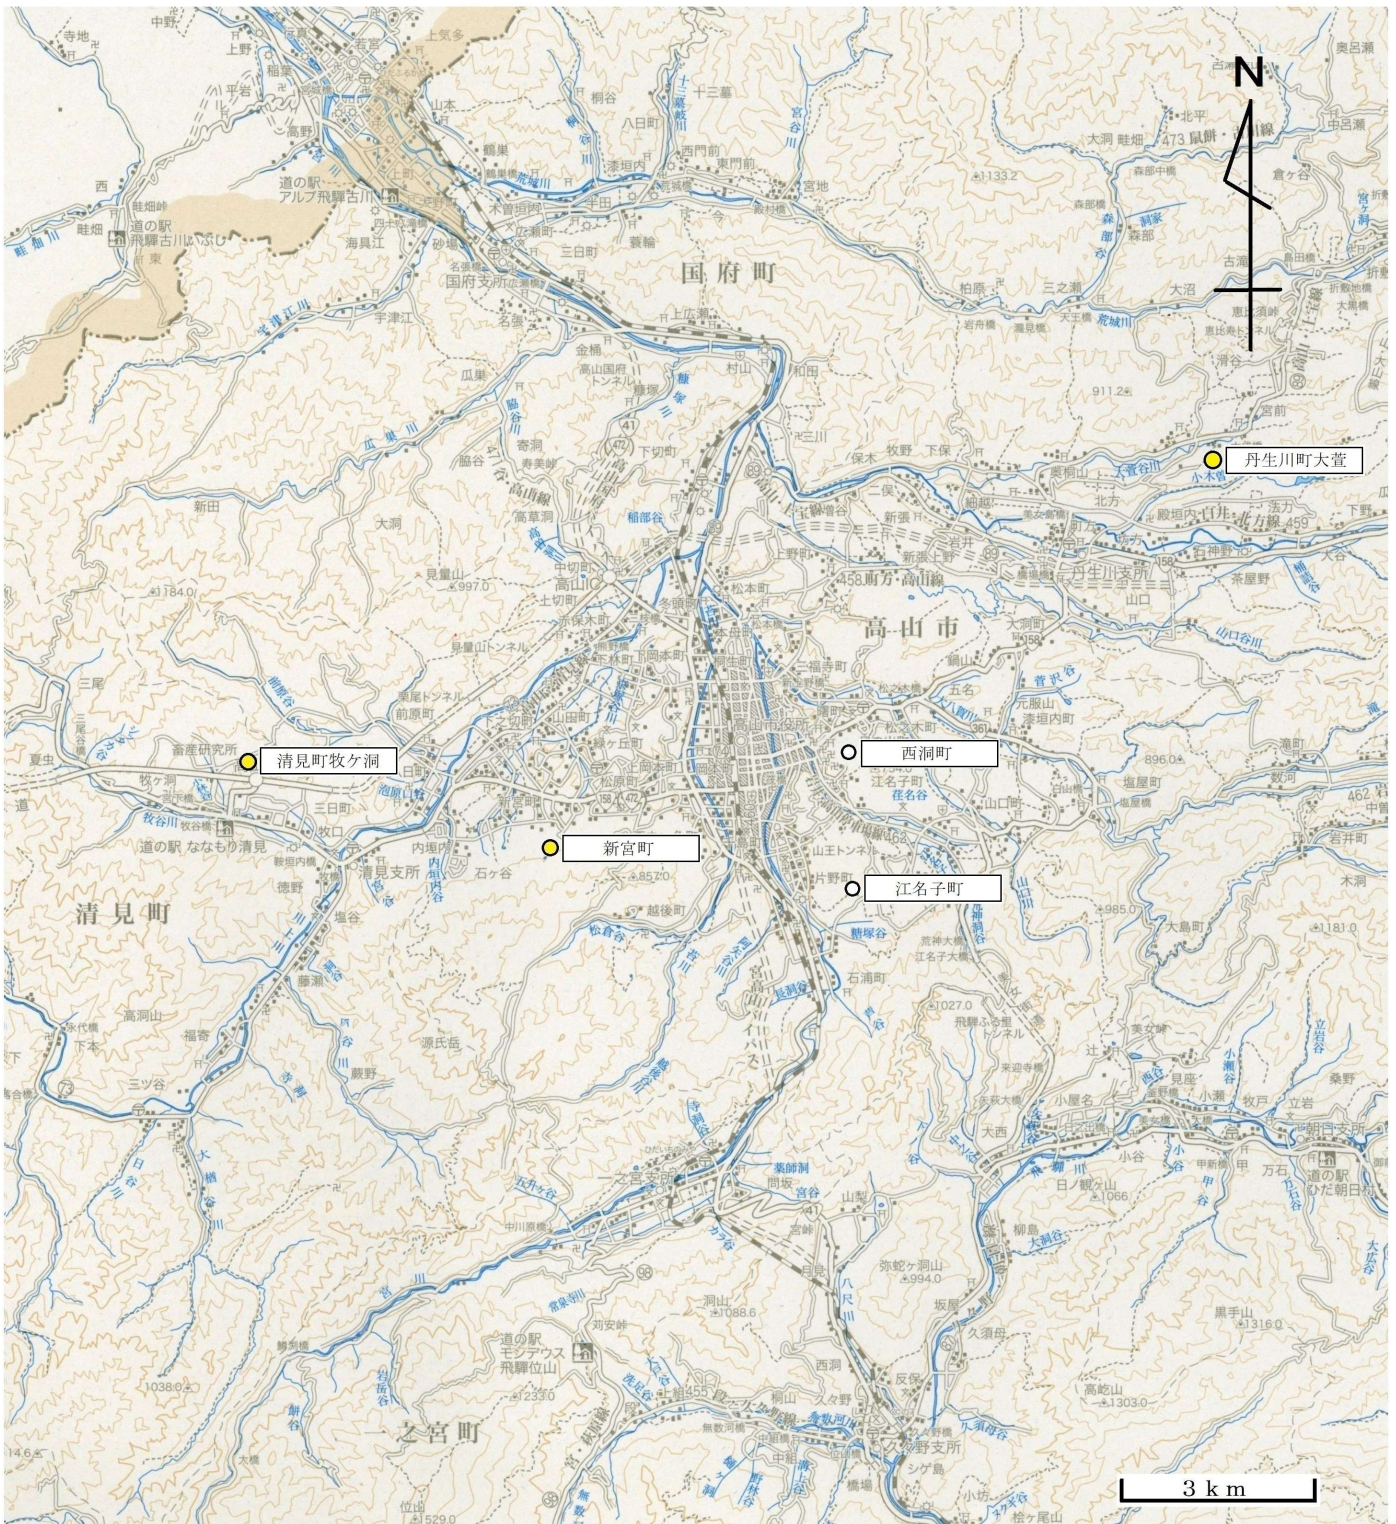

○ 丹生川大萱多目的屋内運動施設

○ 丹生川運動公園

500m

2

©高山市
©岐阜県林政部林政課

丹生川町大萱
登記面積 18,526㎡



岐阜県畜産研究所

500m

中部縦貫自動車道高山西 I.C.

道の駅ななもり清見

©高山市
©岐阜県林政部林政課

清見町牧ヶ洞

実測面積 30,880㎡



岐阜県生活技術研究所

飛騨自動車検査登録事務所

原山市民公園



4

500m

©高山市
©岐阜県林政部林政課


新宮町

登記面積 448,240㎡

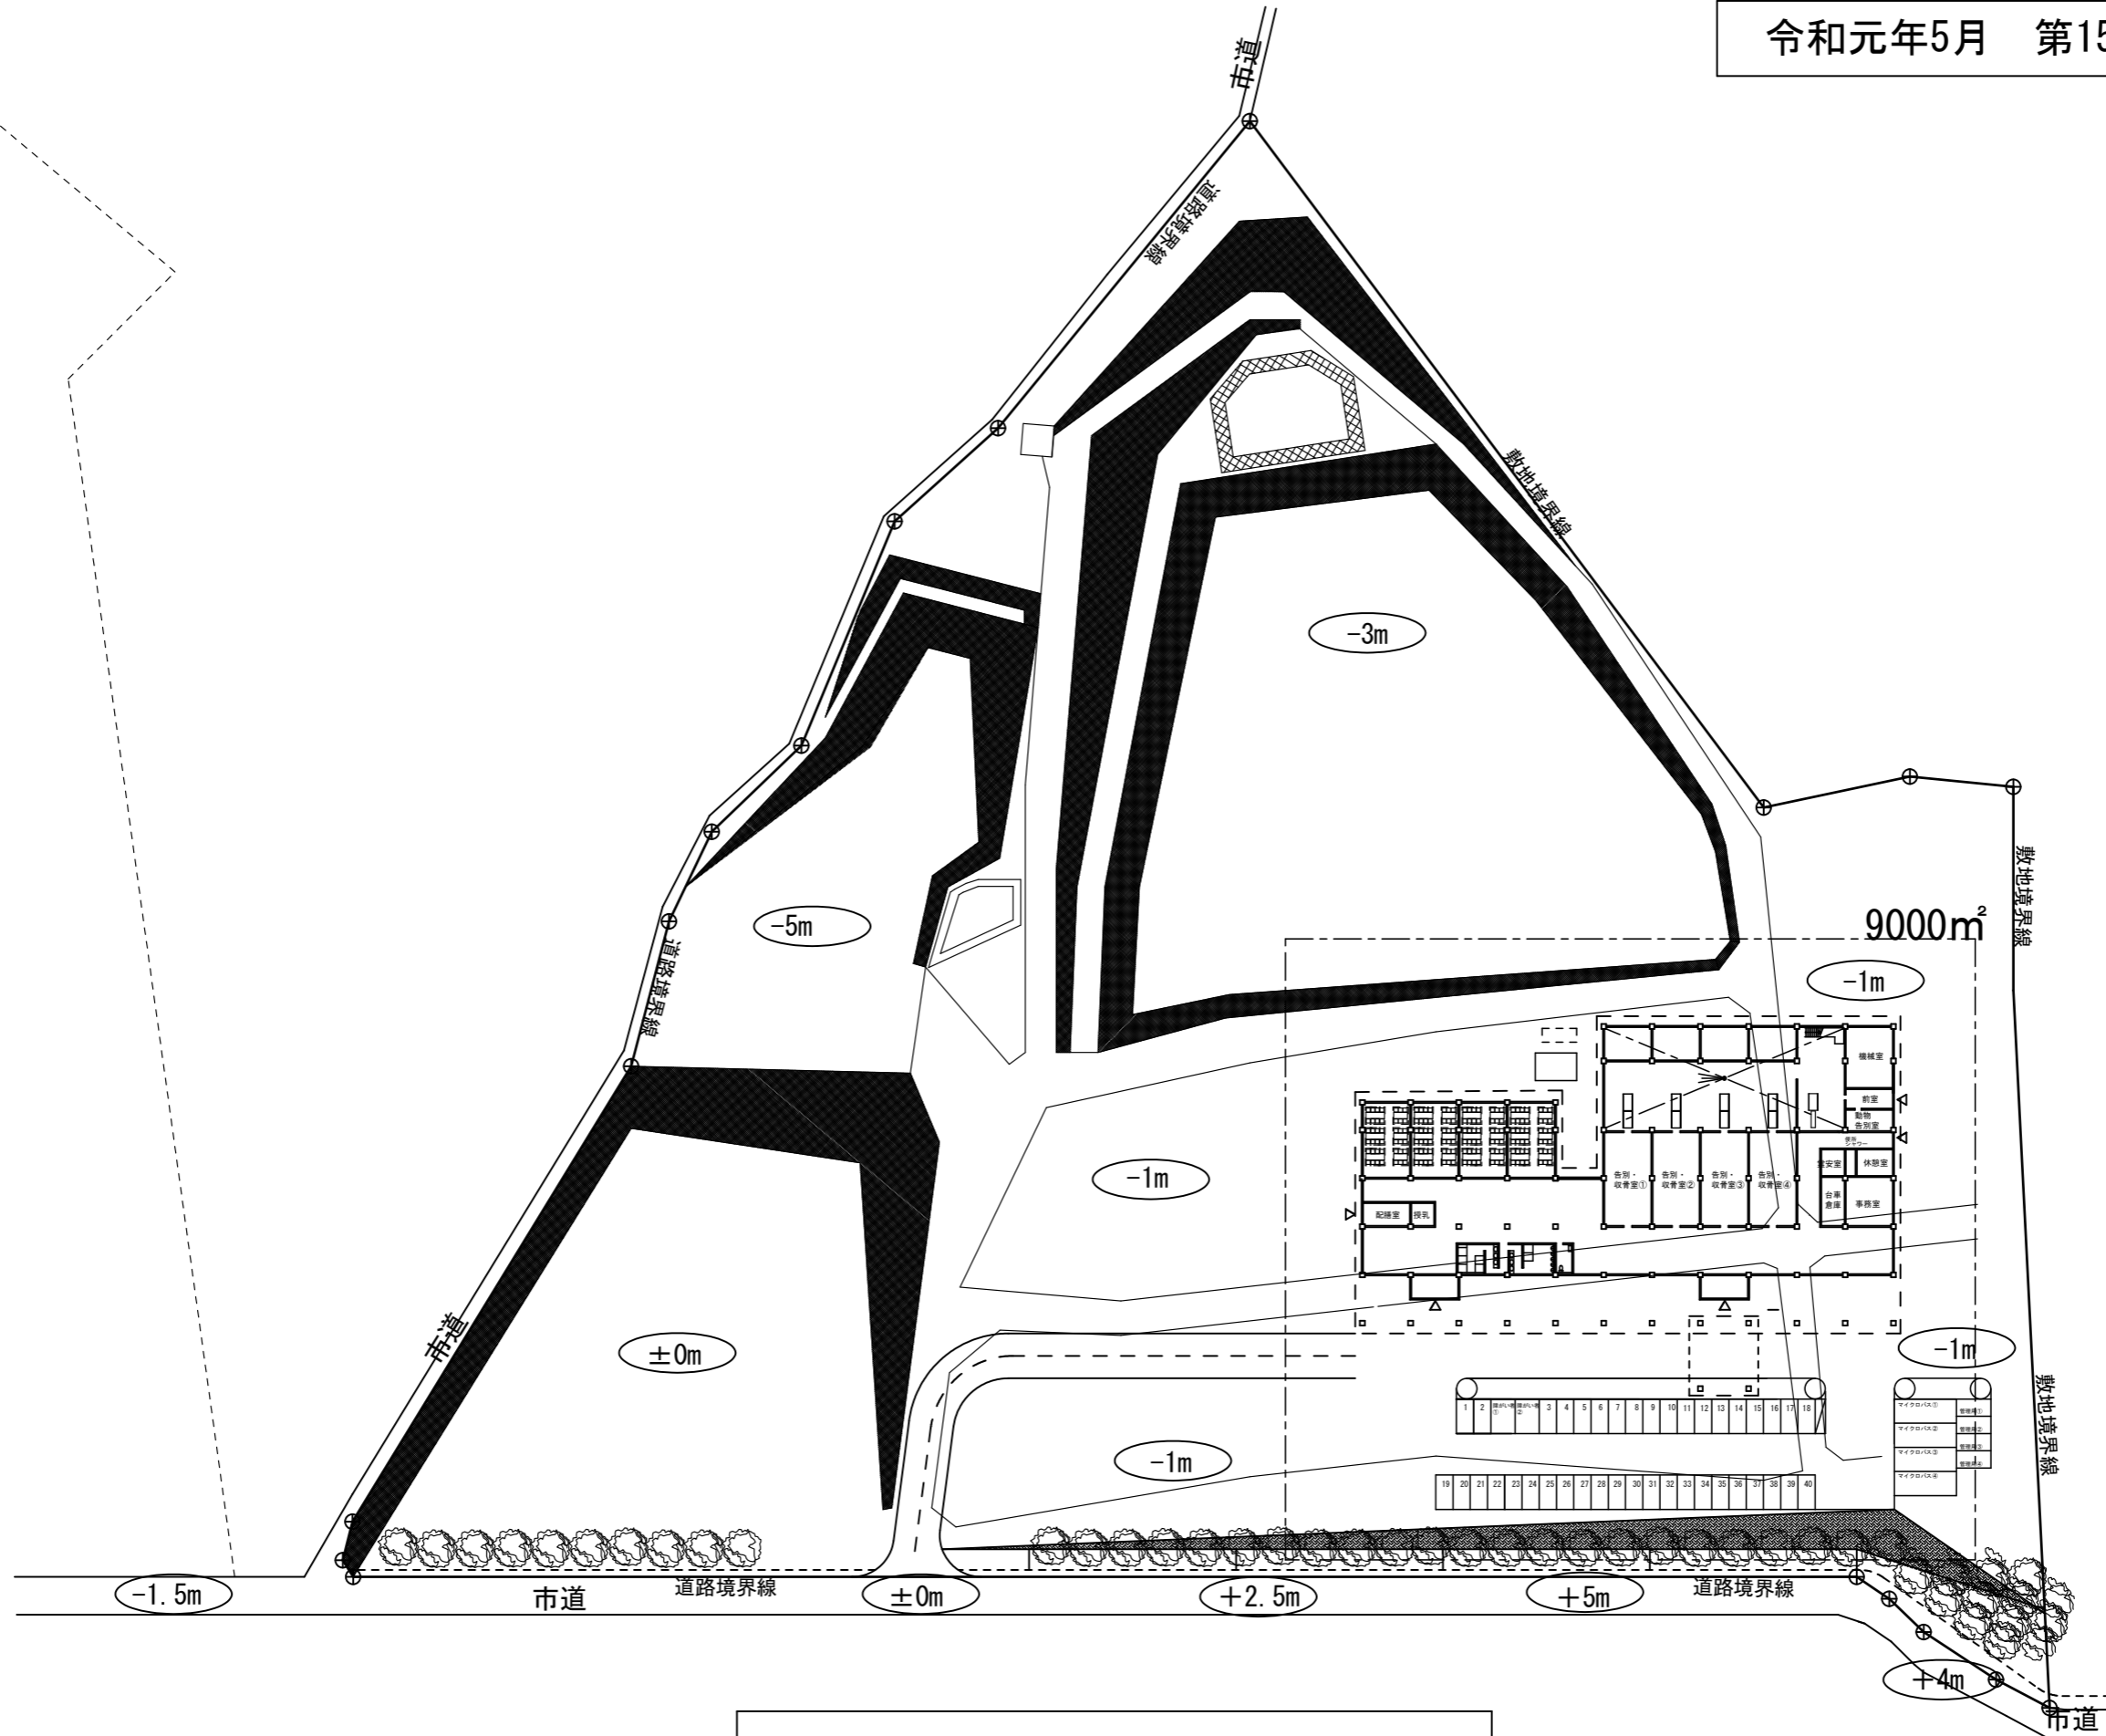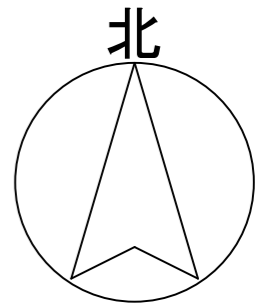

丹生川町大萱配置のイメージ (参考)

S=1:1000

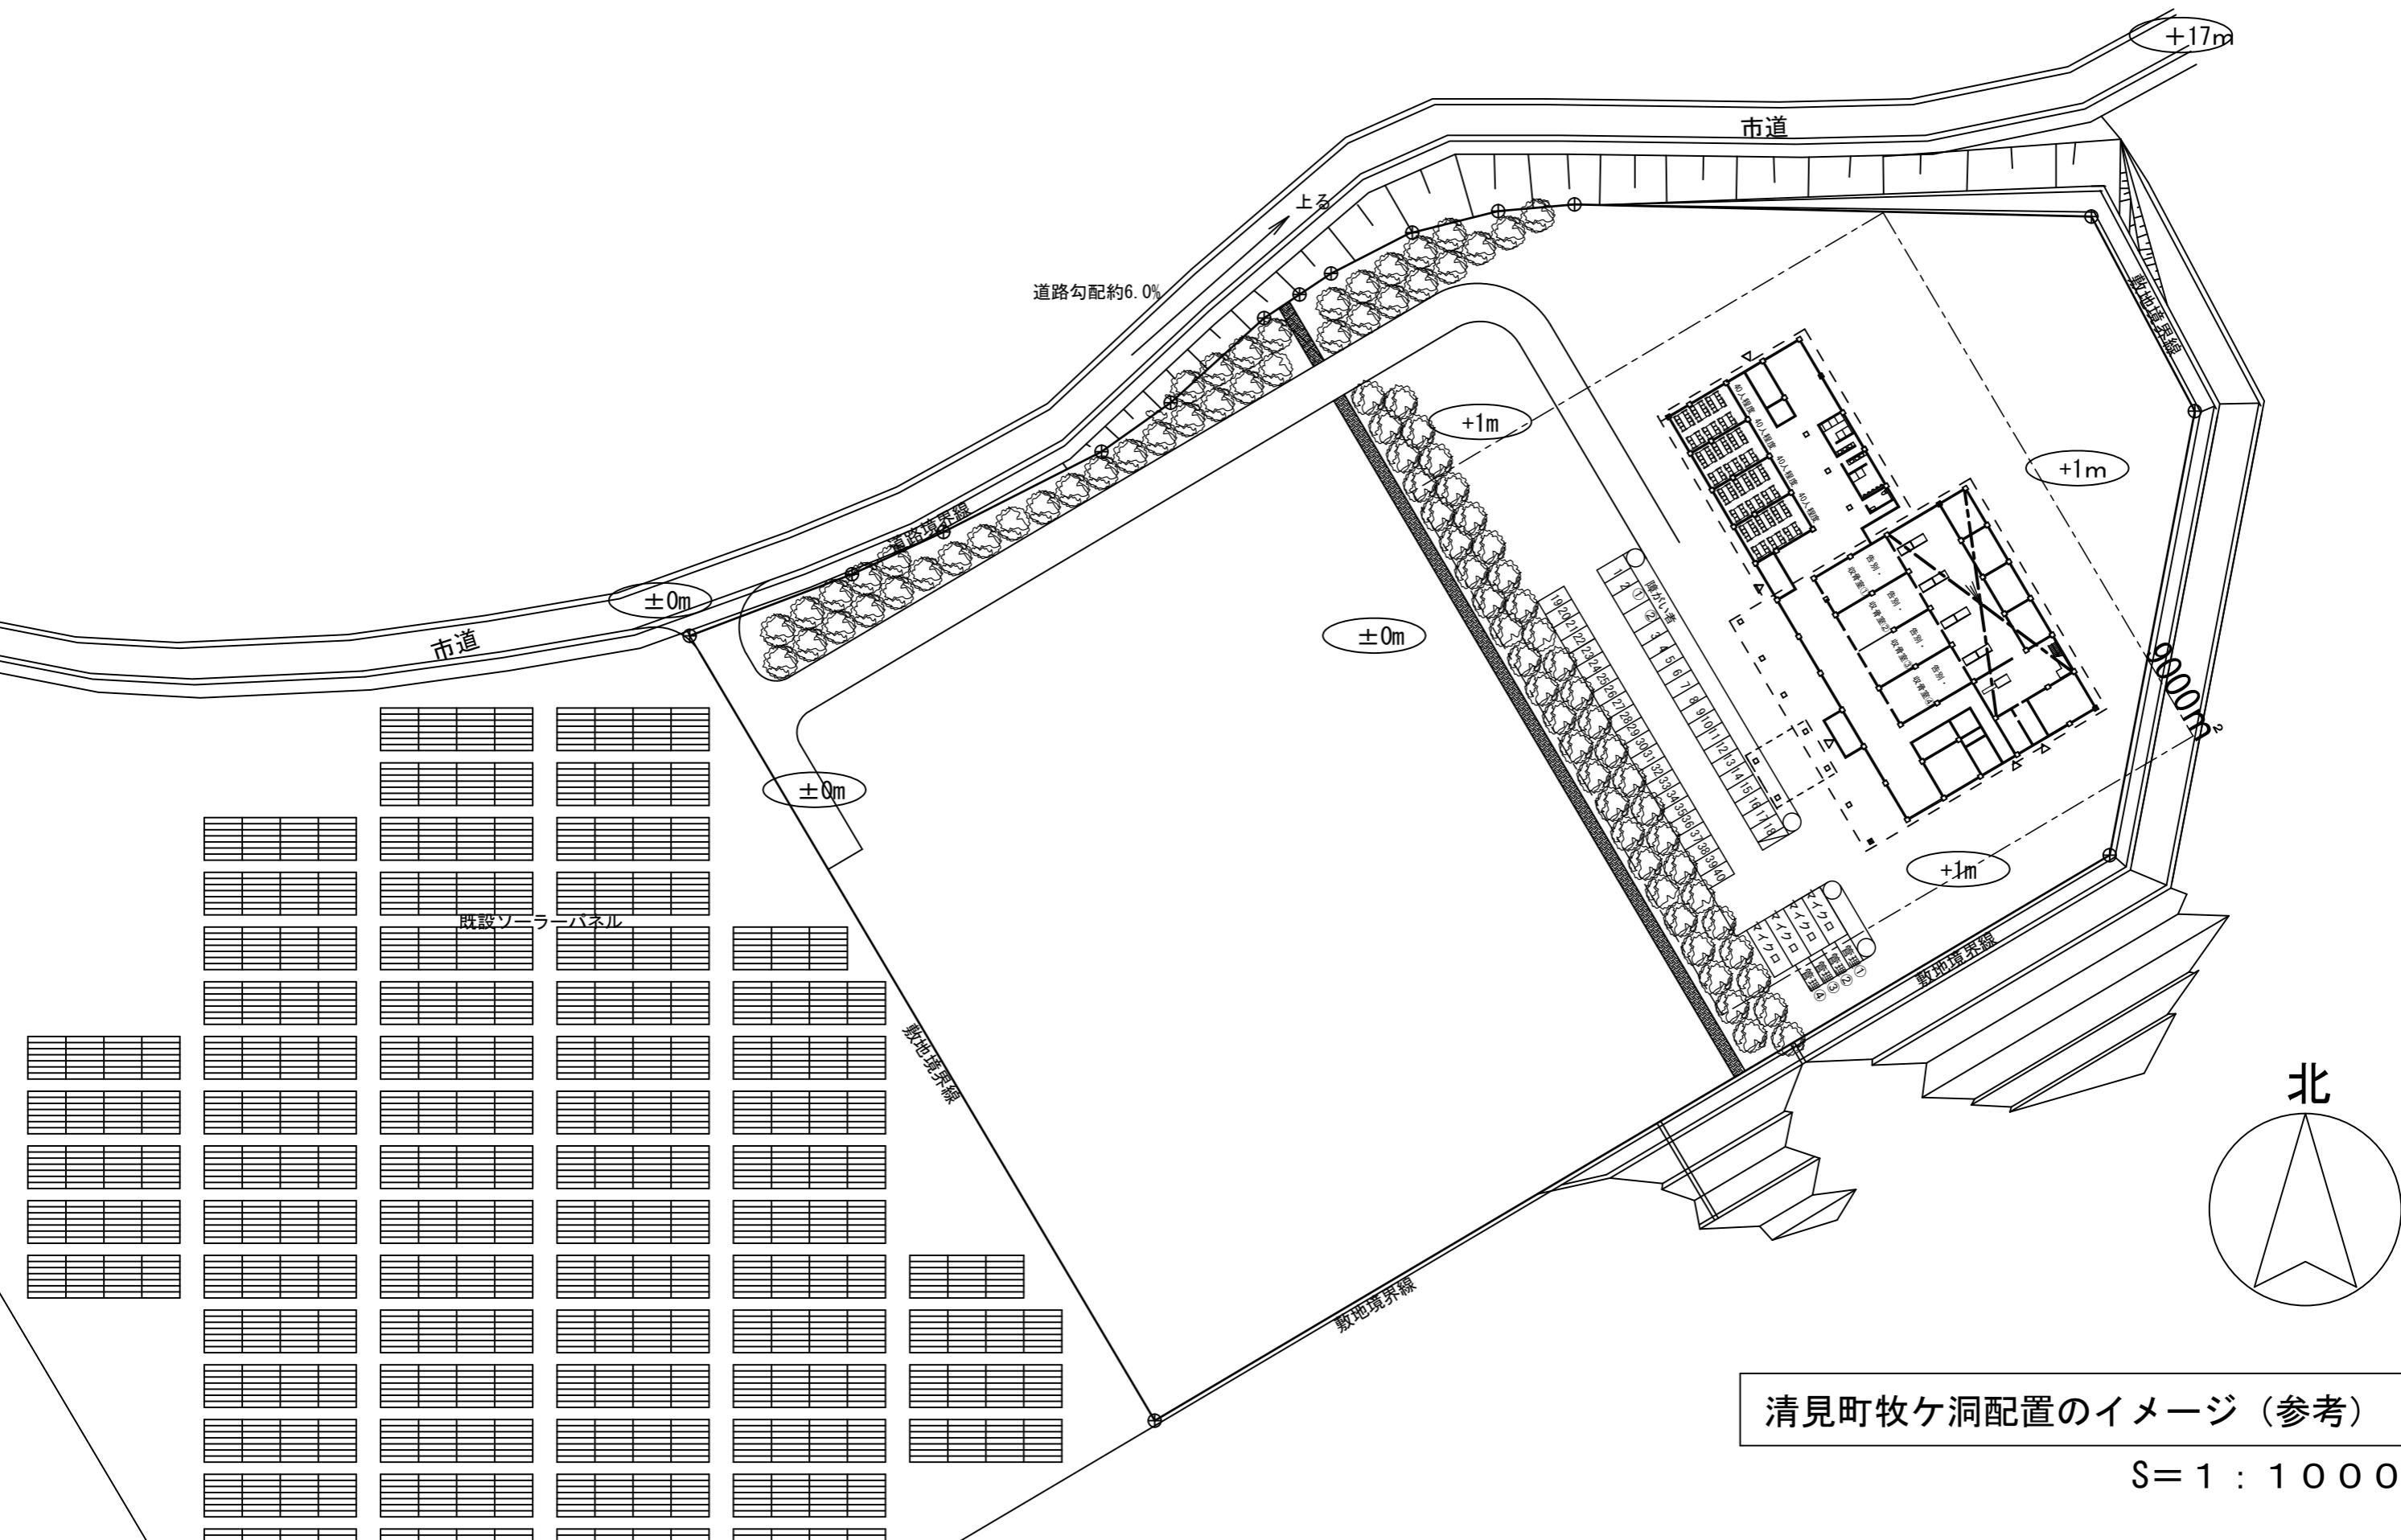

清見町牧ヶ洞配置のイメージ (参考)

