



造成計画の検討

横断面 A

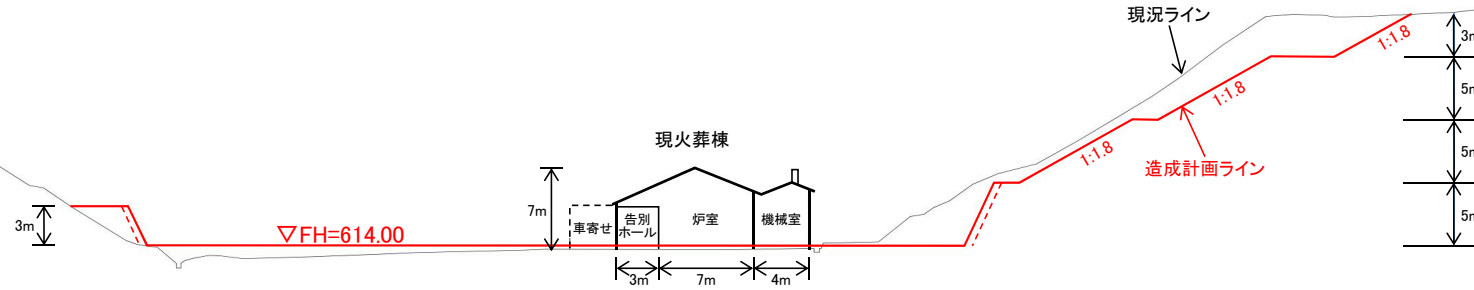


この平面図及び横断面図は新火葬場の敷地面積を検討するために作成したものであり、設計図ではない。

平面図

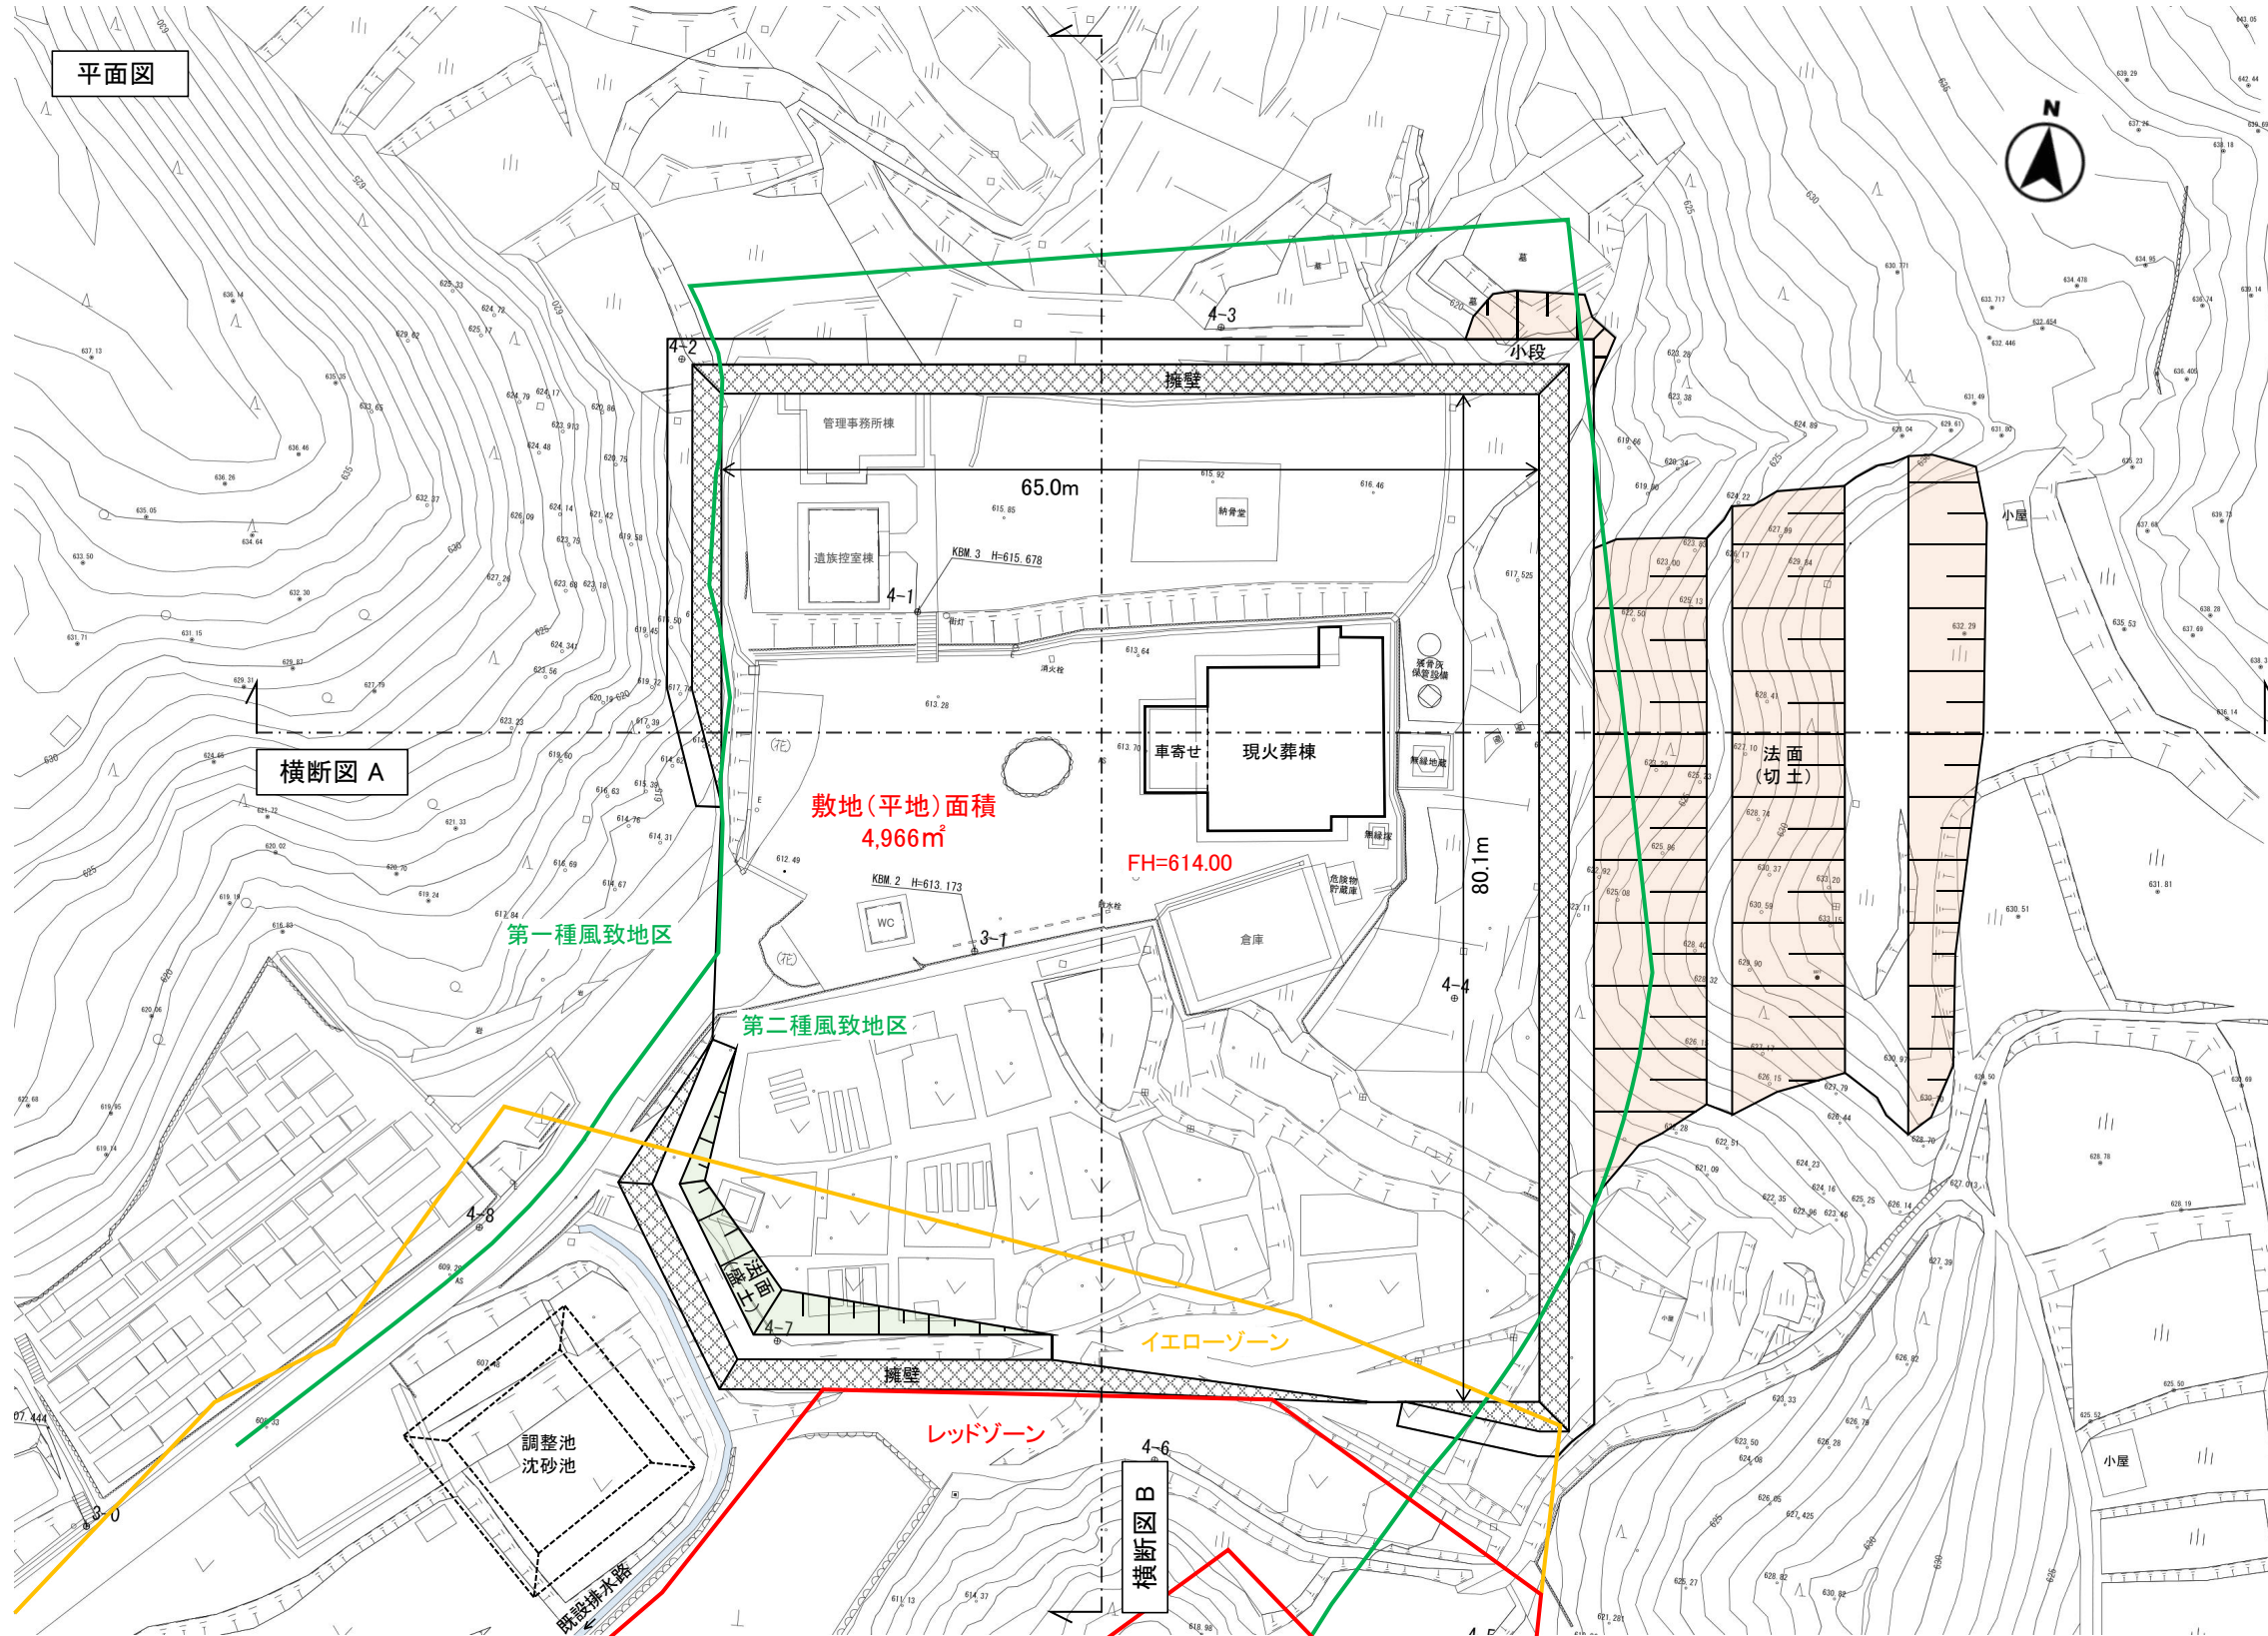

横断面 A

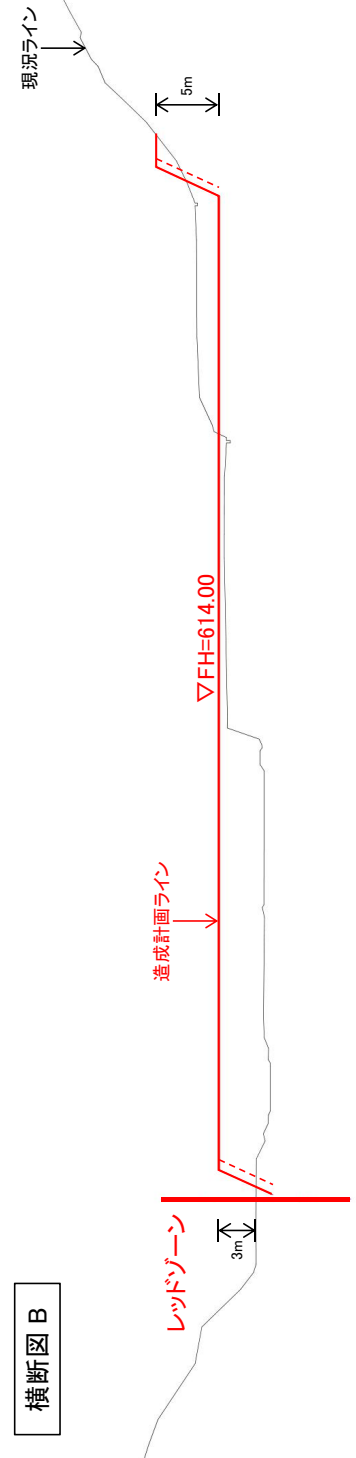

横断面 B