



# 地域計画変更（第2回） 位置図

15 丹生川町北方①

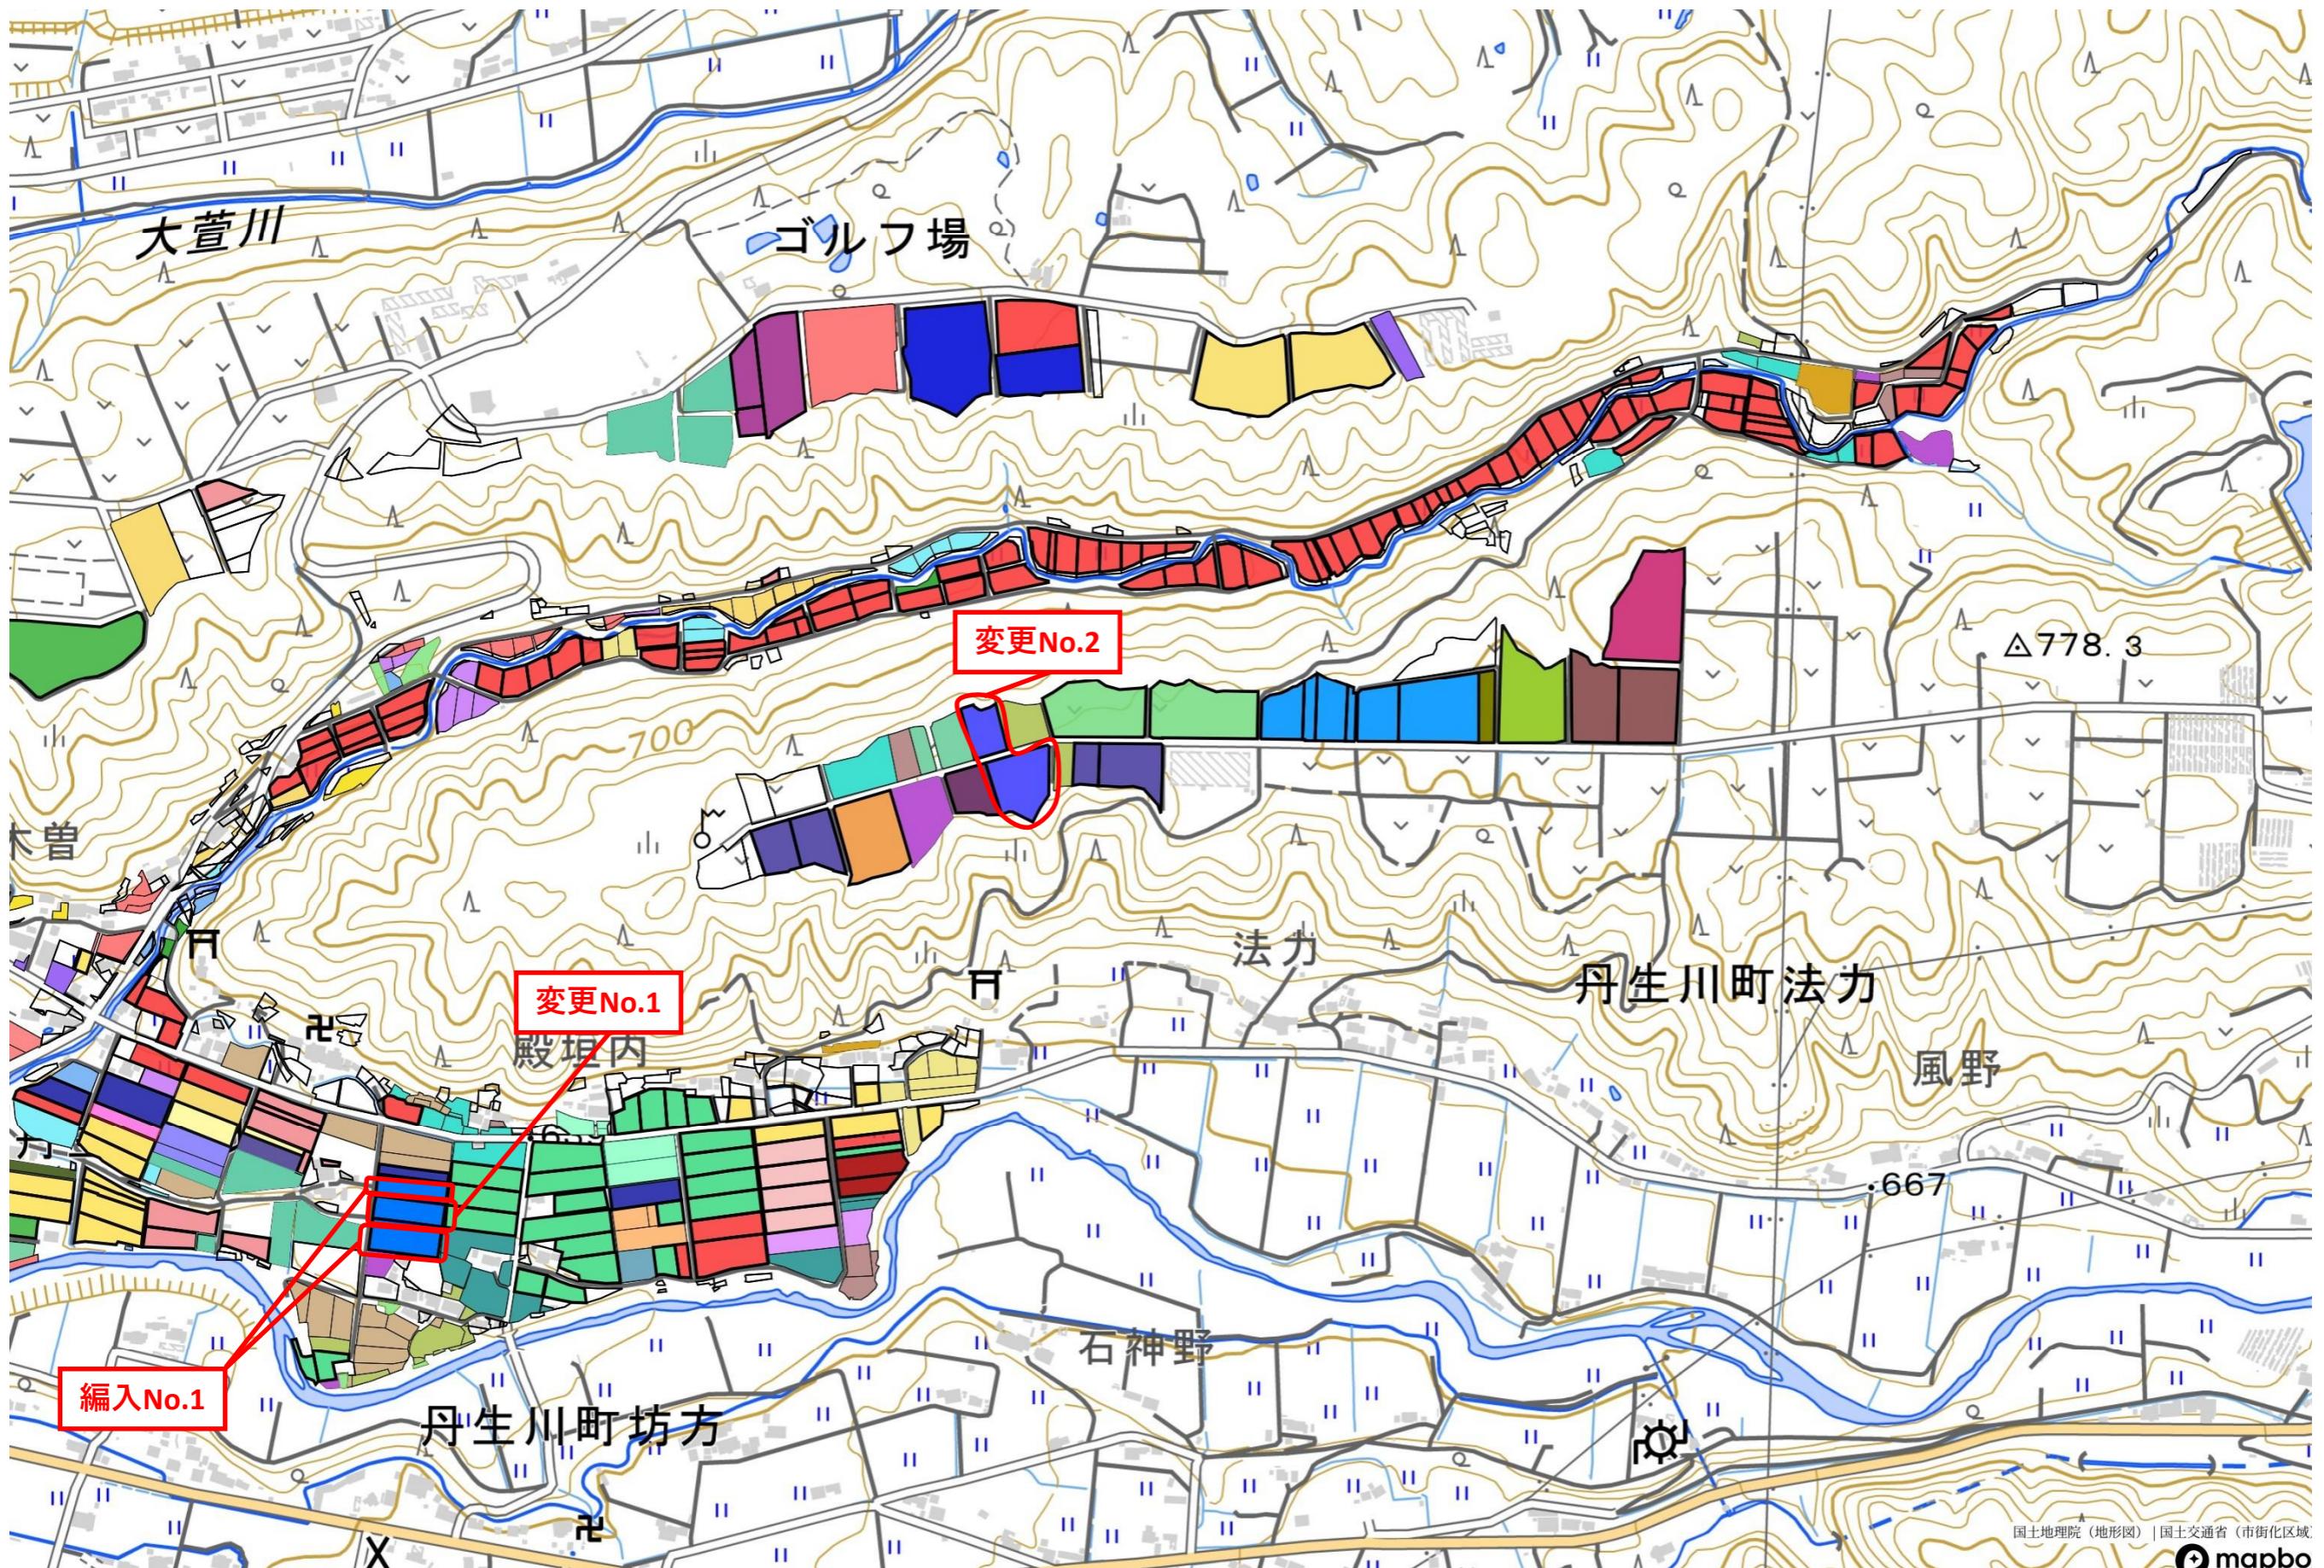

# 地域計画変更（第2回） 位置図

19 丹生川町町方①

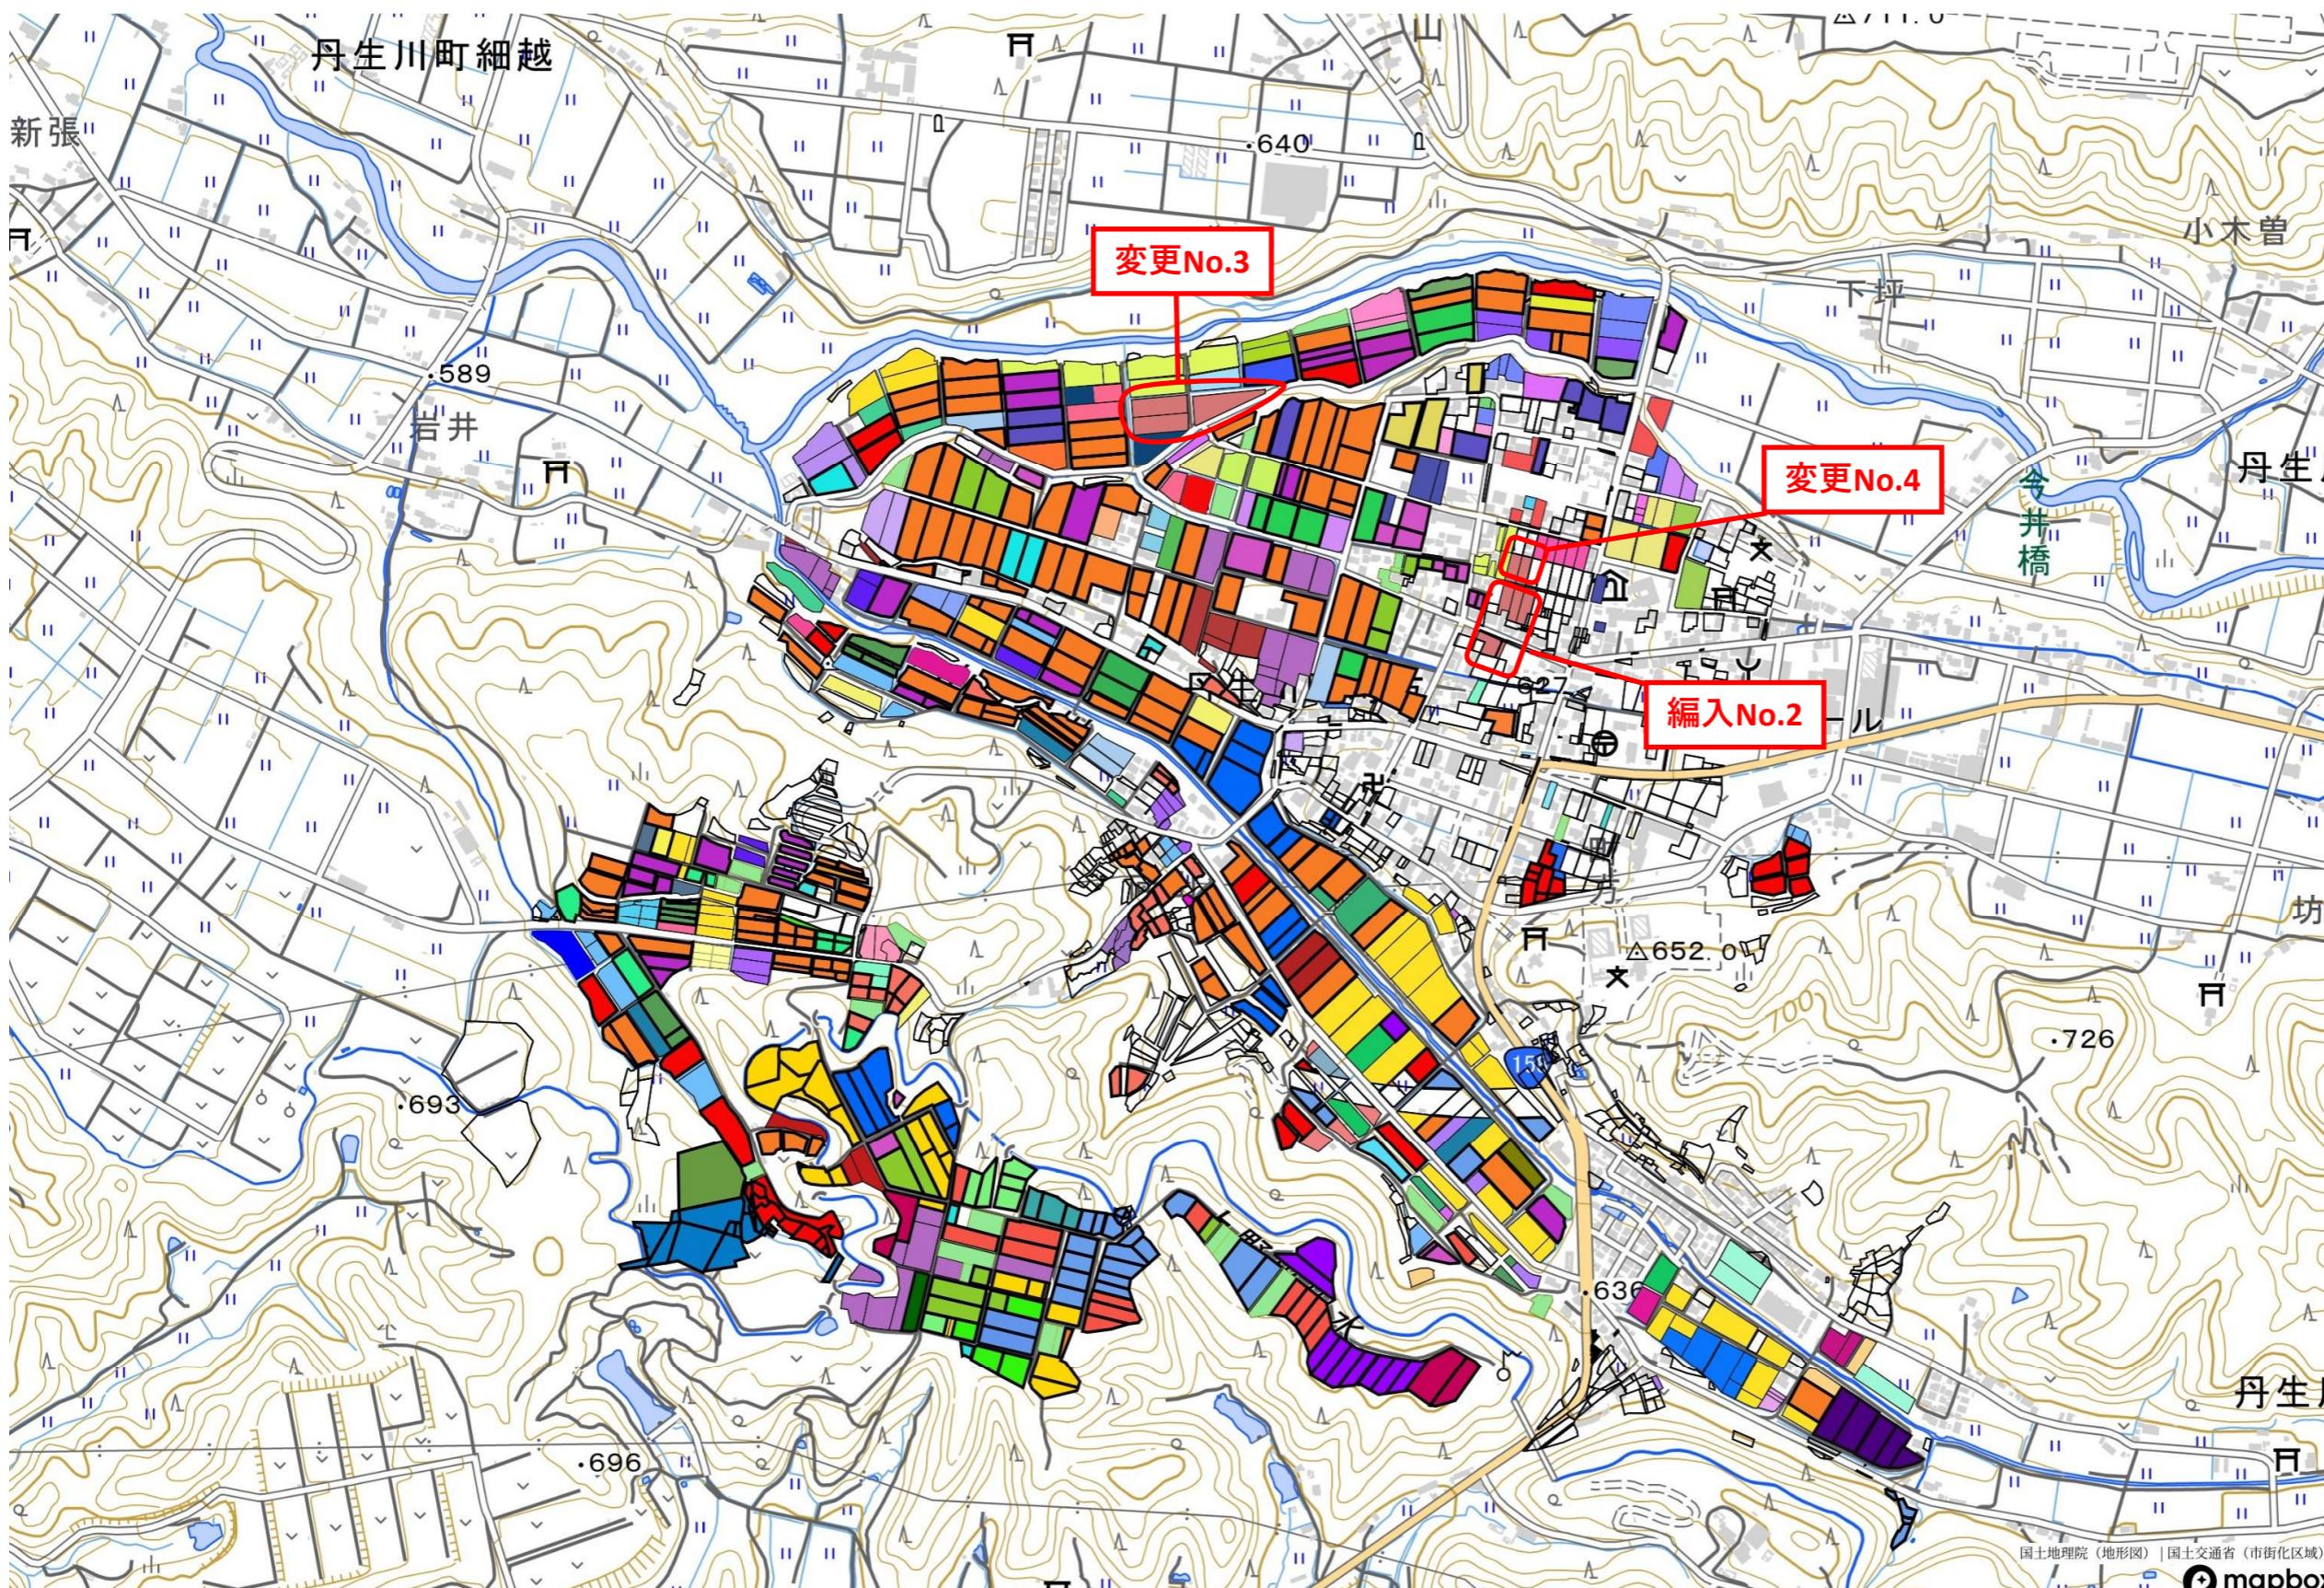


19-1	19-48	19-97
19-2	19-49	19-98
19-3	19-50	19-99
19-4	19-51	19-100
19-5	19-52	19-101
19-6	19-53	19-102
19-7	19-54	19-103
19-8	19-55	19-104
19-9	19-56	19-105
19-10	19-57	19-106
19-11	19-58	19-107
19-12	19-59	19-108
19-13	19-60	19-109
19-14	19-61	19-110
19-15	19-62	19-111
19-16	19-63	19-112
19-17	19-64	19-113
19-18	19-65	19-114
19-19	19-66	19-115
19-20	19-67	今後検討
19-21	19-68	
19-22	19-69	
19-23	19-70	
19-24	19-71	
19-25	19-72	
19-26	19-73	
19-27	19-74	
19-28	19-75	
19-29	19-76	
19-30	19-77	
19-31	19-78	
19-32	19-79	
19-33	19-80	
19-34	19-81	
19-35	19-82	
19-36	19-83	
19-37	19-84	
19-38	19-85	
19-39	19-86	
19-40	19-87	
19-41	19-88	
19-42	19-89	
19-43	19-90	
19-44	19-91	
19-45	19-92	
19-46	19-93	
19-47	19-94	
19-48	19-95	
19-49	19-96	

変更予定年月日 令和8年3月31日（第2回）

mapbox


# 地域計画変更（第2回） 位置図

22 丹生川町新張上野

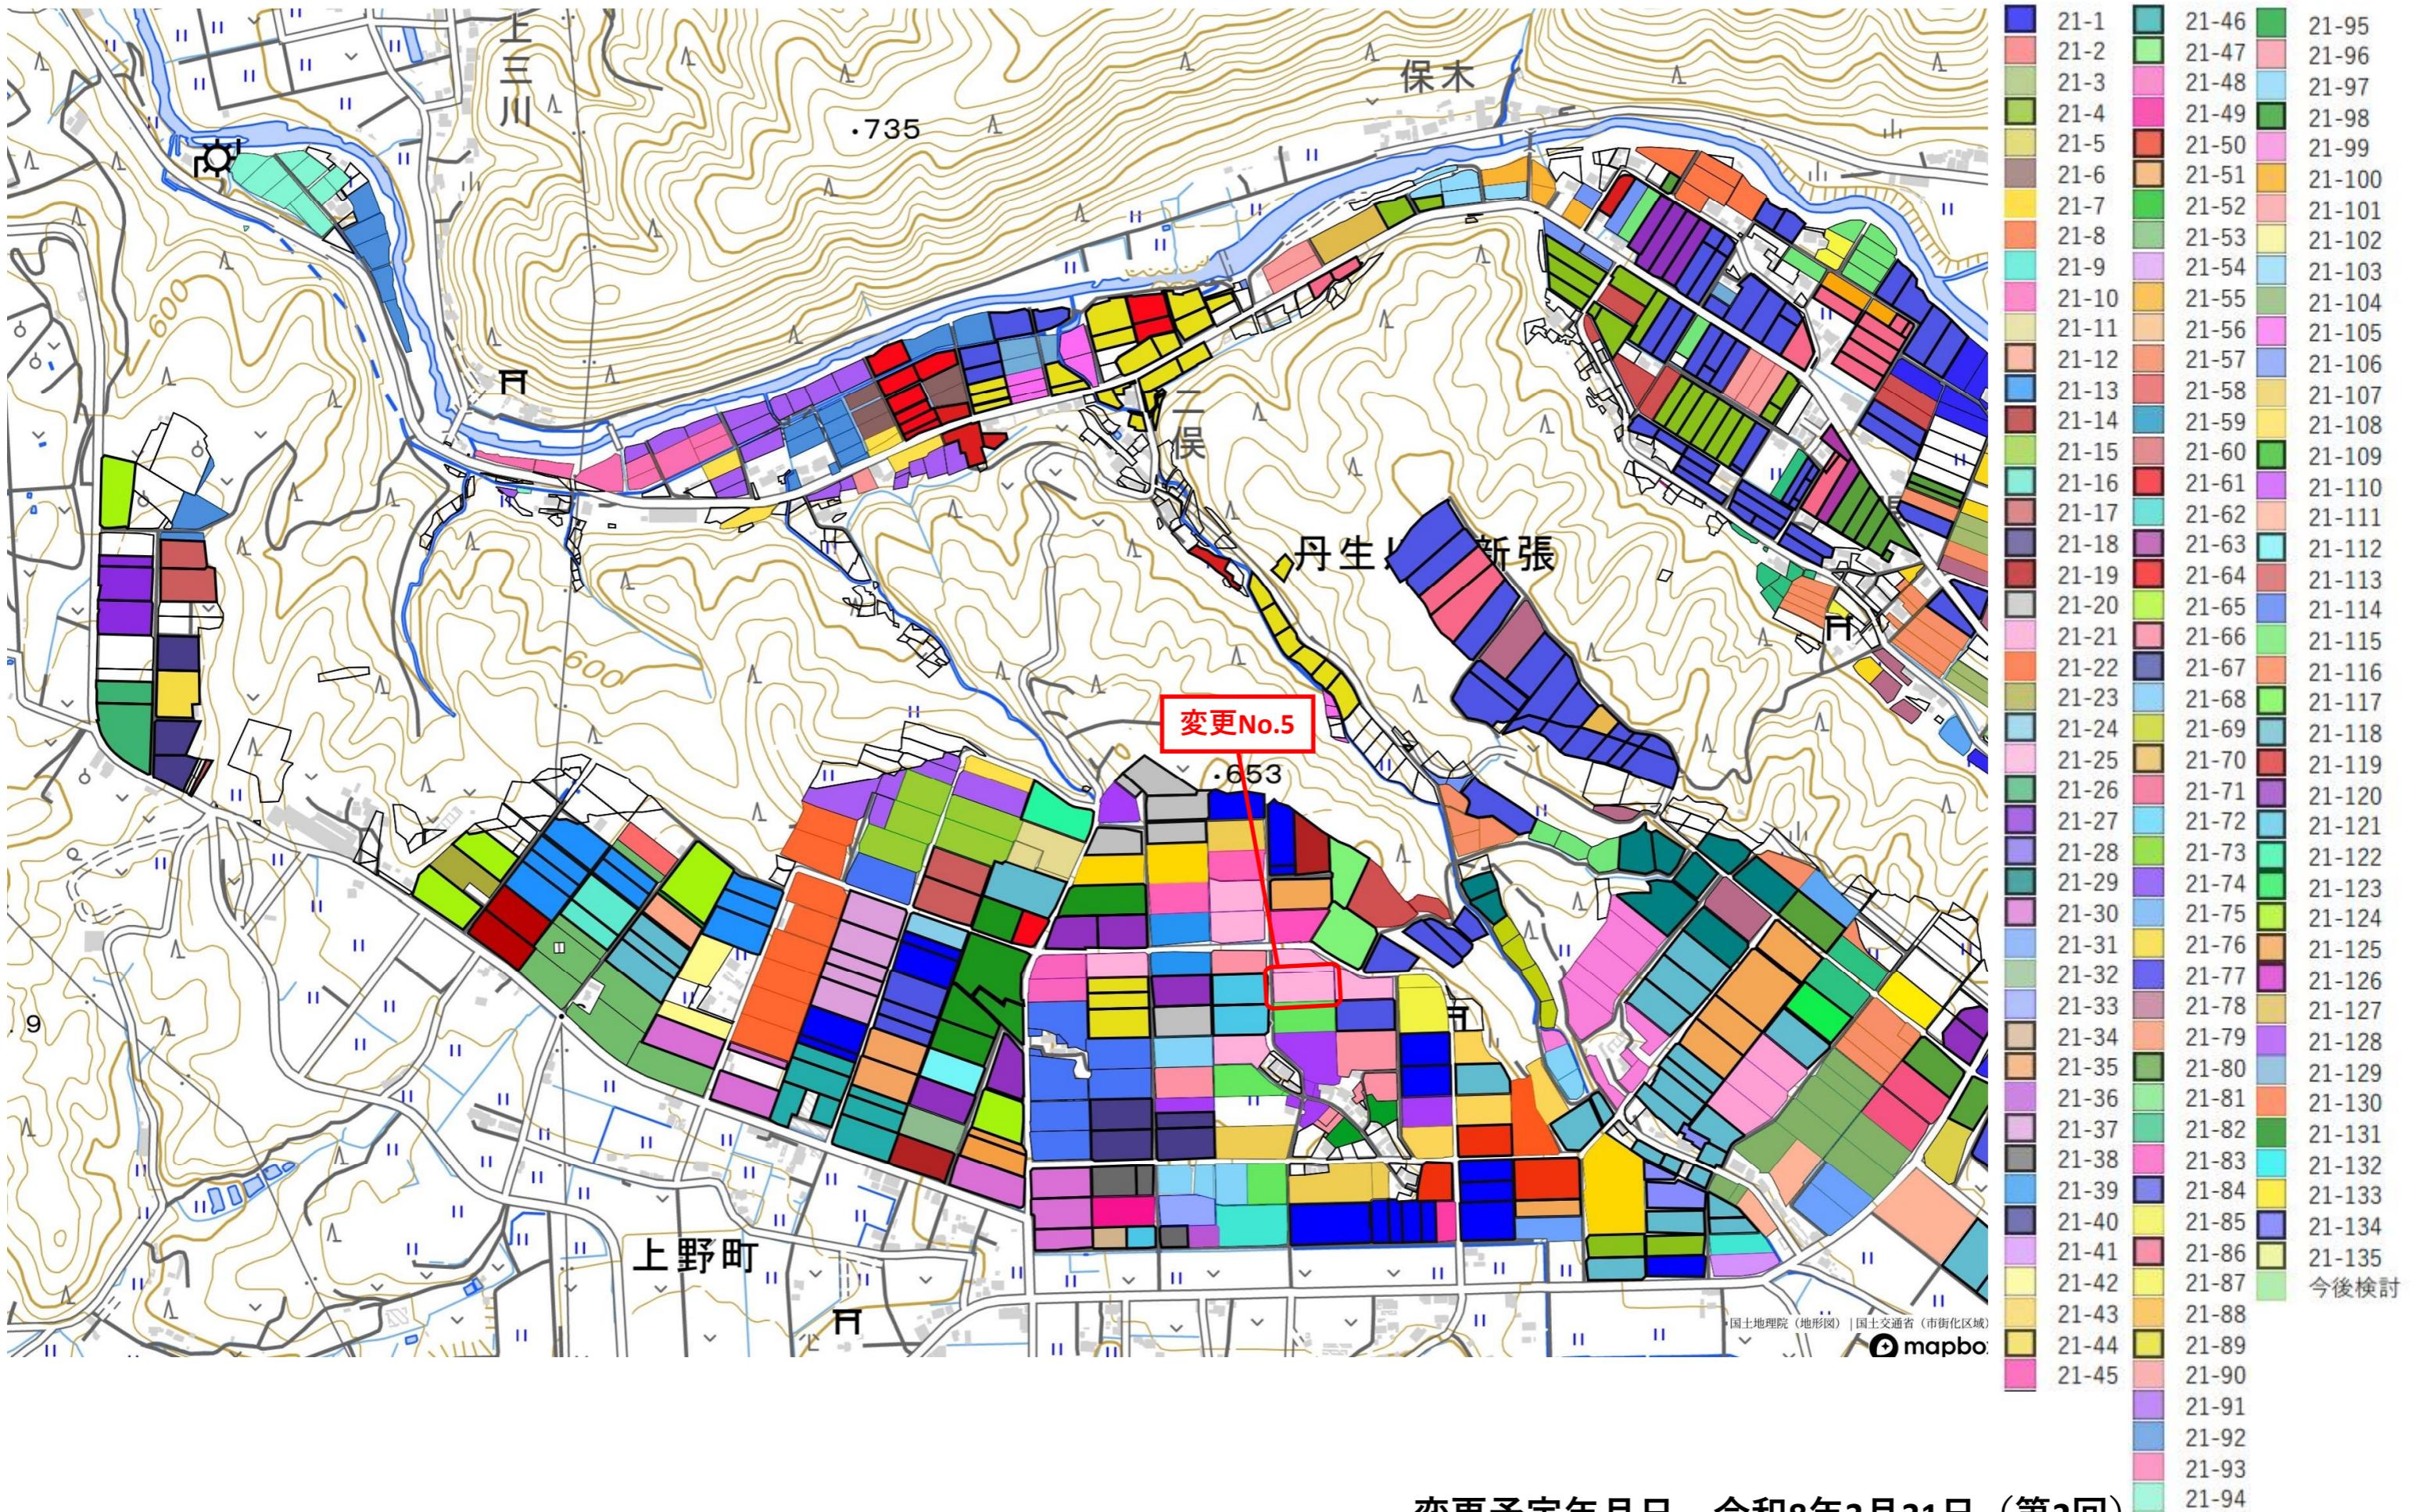

# 地域計画変更（第2回） 位置図

25 丹生川町折敷地

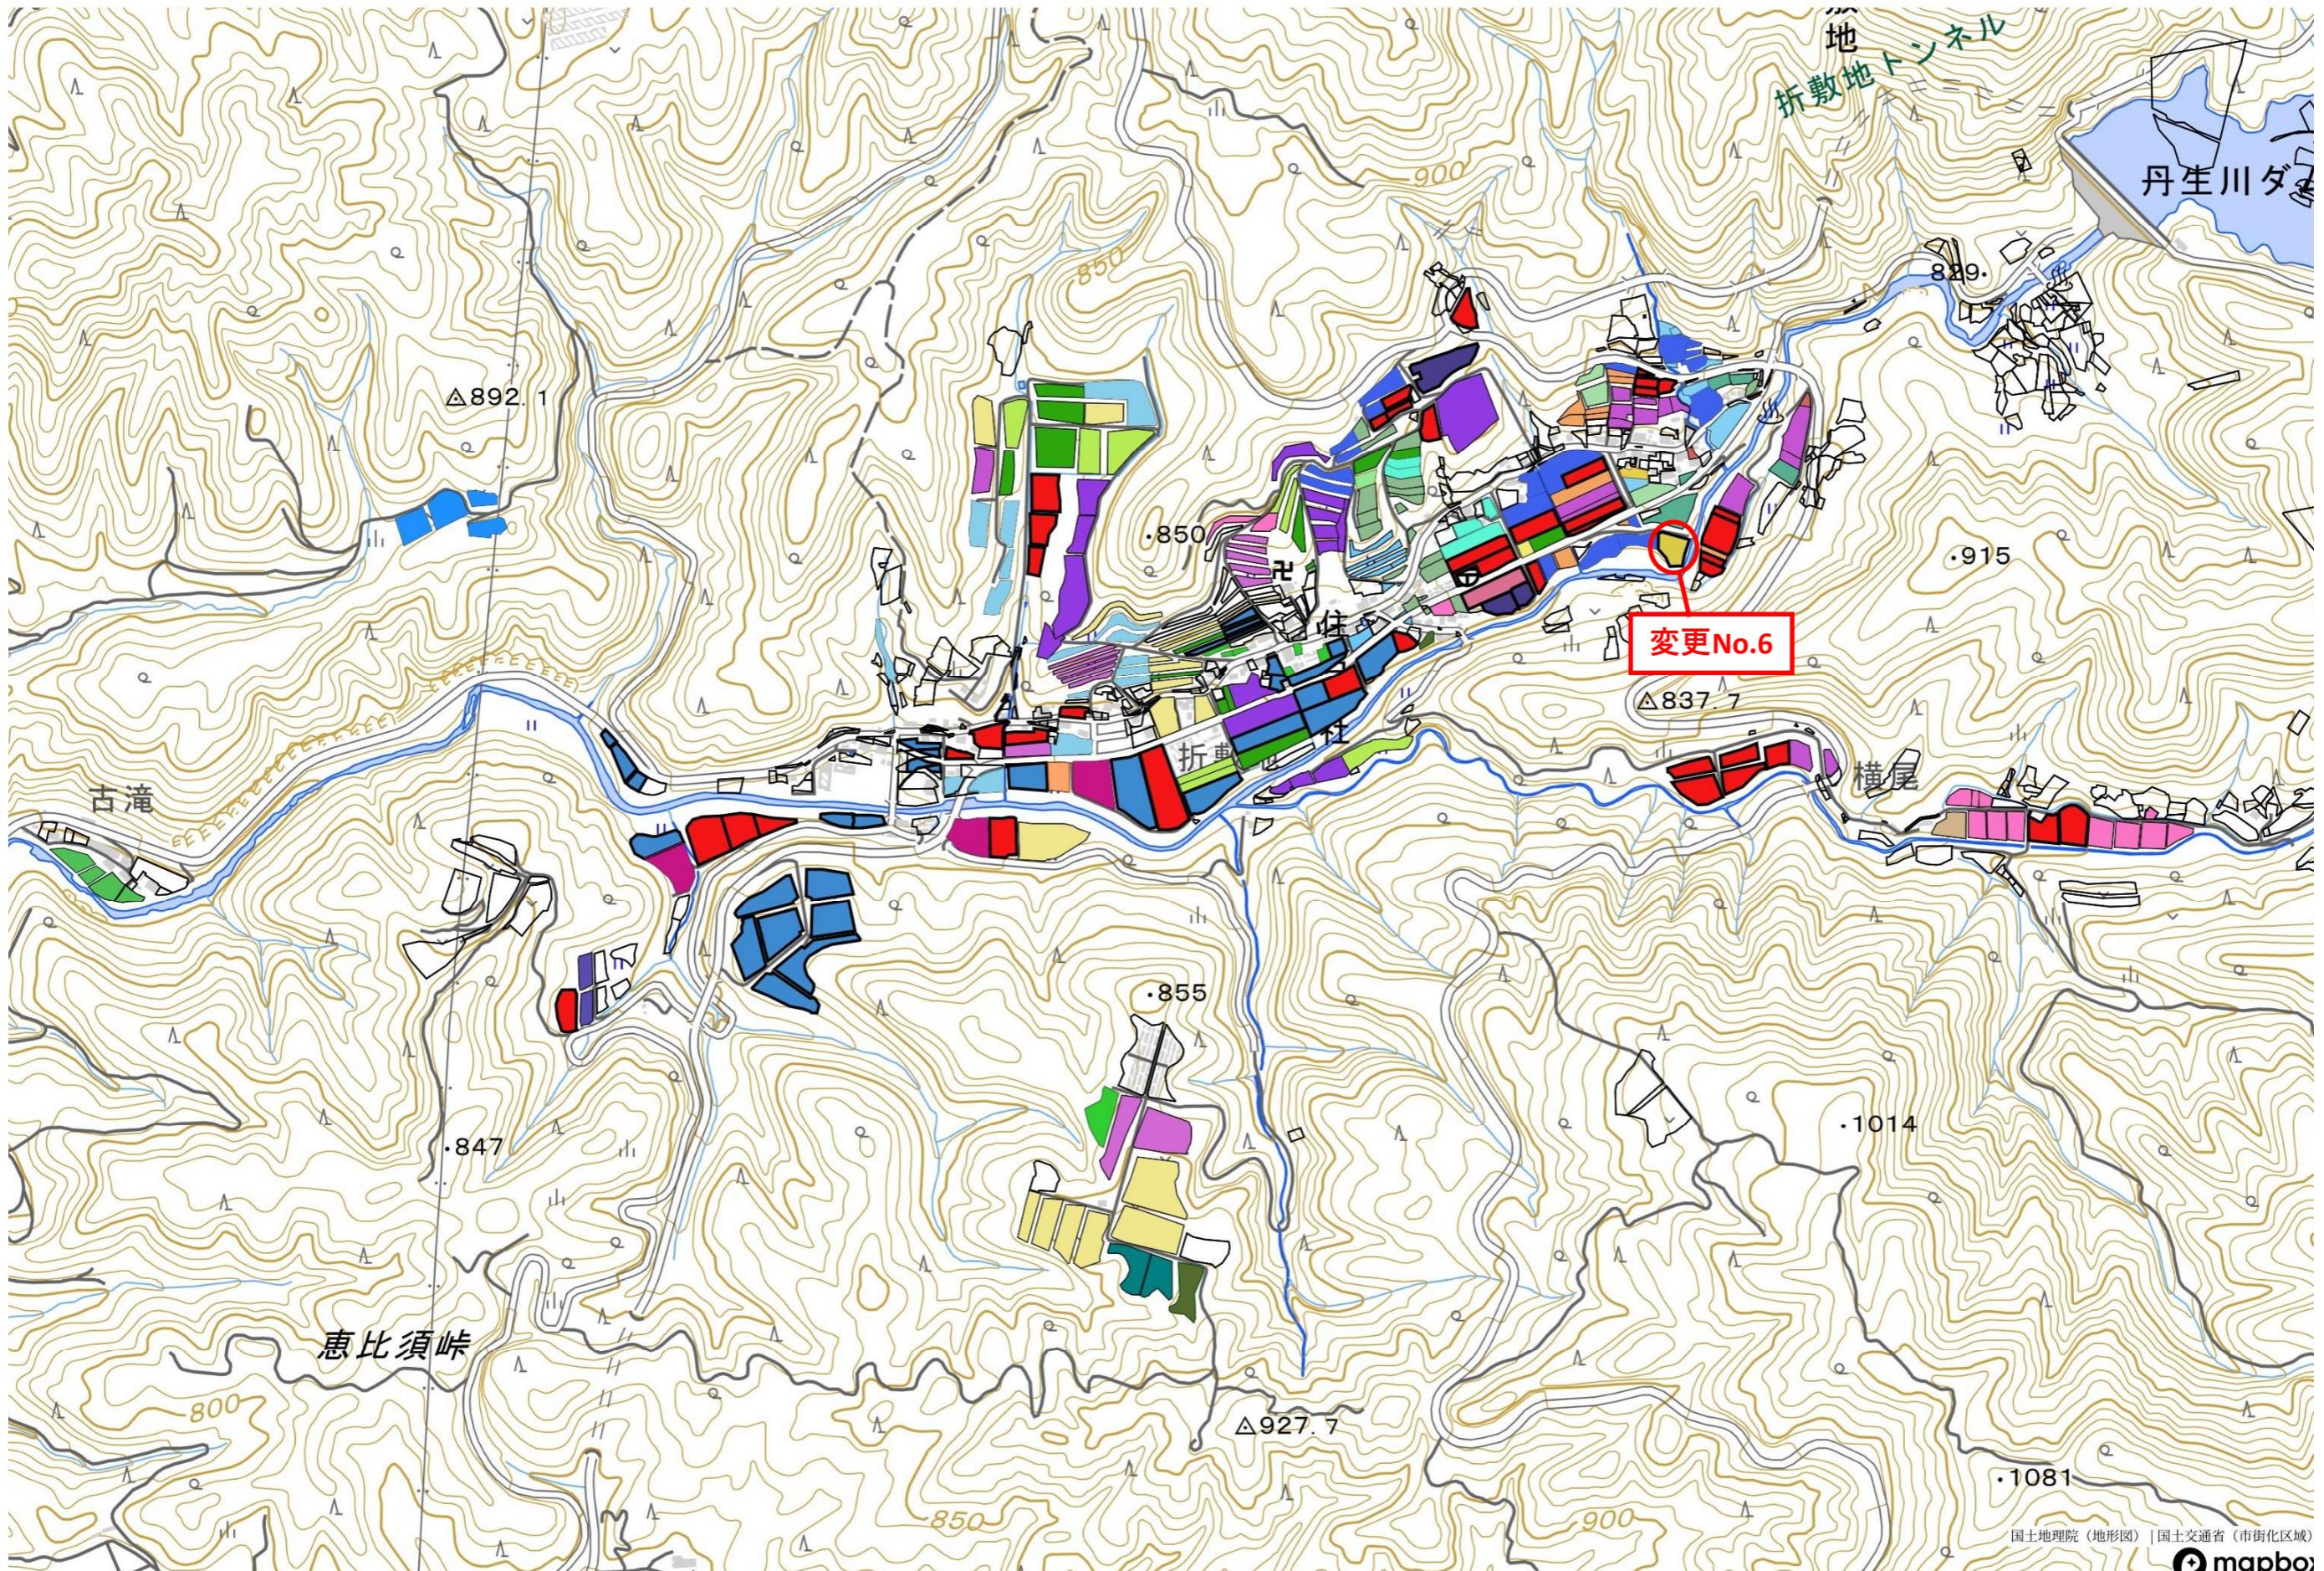

国土地理院(地形図) | 国土交通省(市街化区域)



変更予定年月日 令和8年3月31日 (第2回)