


地域計画変更（第1回） 位置図

1 一之宮

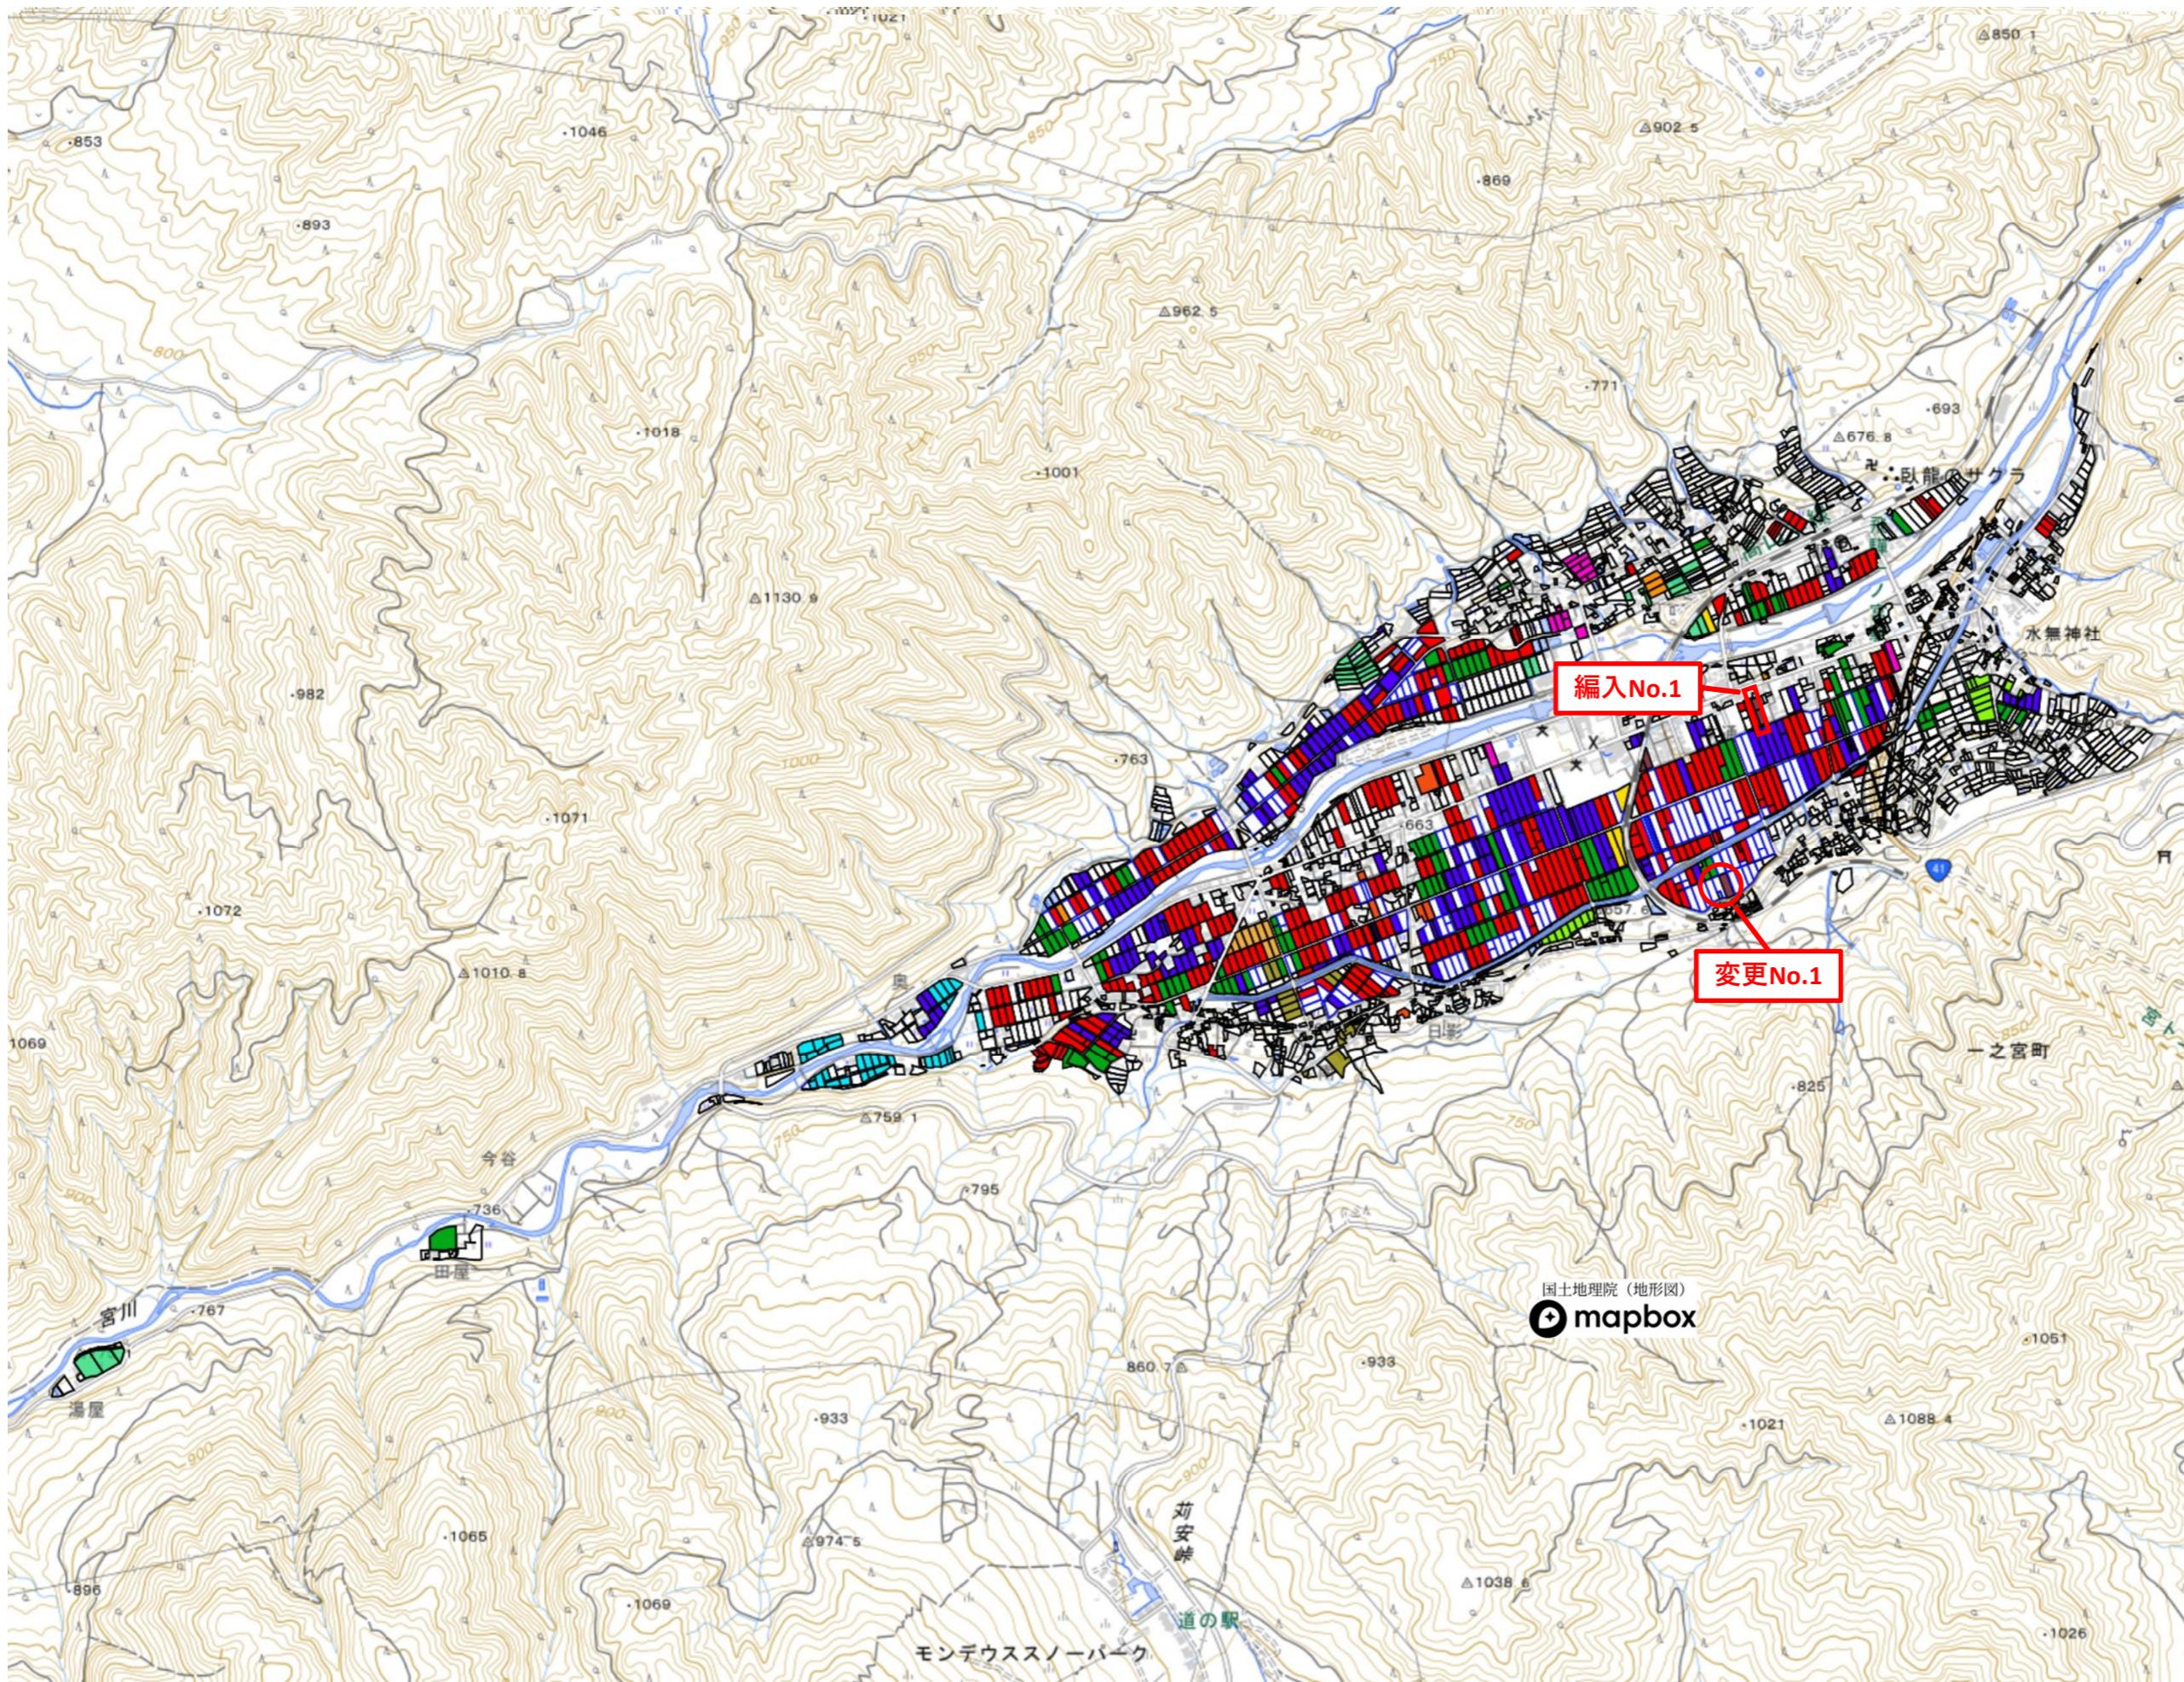

変更予定年月日：令和8年3月31日（第1回）