


南高山地域地域医療センター関連施設 配置図




- (凡例)
- 新設診療所 ● (Blue)
  - 廃止診療所 ● (Red)
  - 廃止医師住宅 ● (Yellow)
  - 既設施設 ○ (White)



南高山地域医療センター久々野拠点診療所 平面図

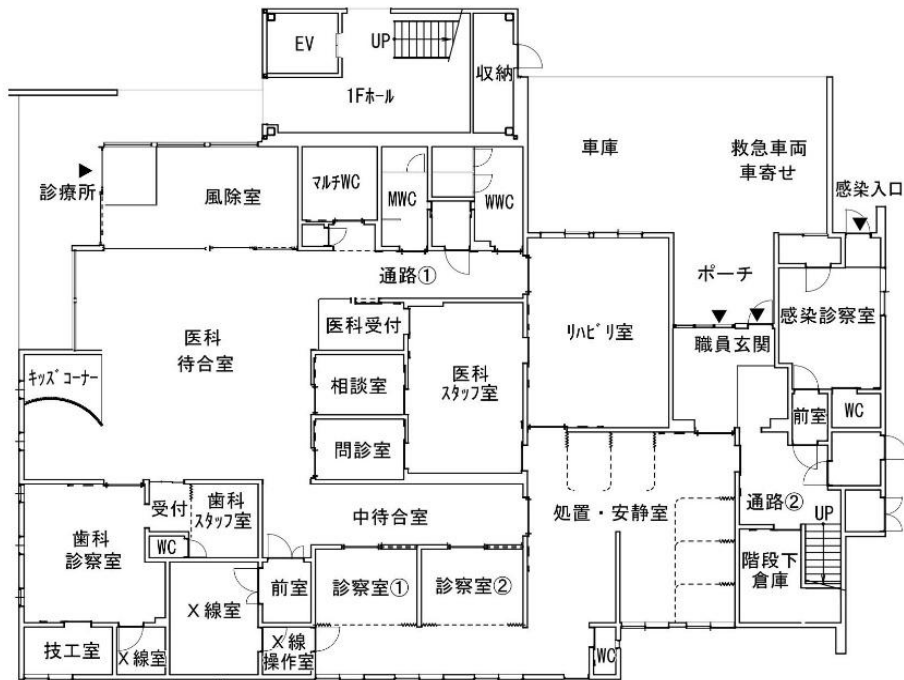



1階平面図 S=1:200

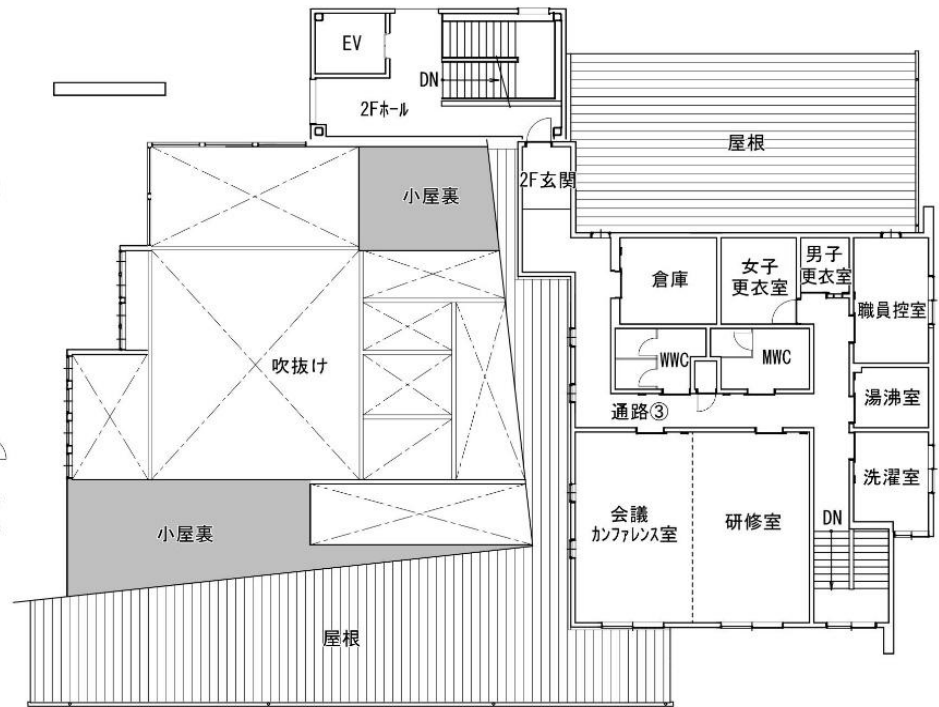

2階平面図 S=1:200

高山市高根町上ヶ洞地内  
高根地域診療所 位置図

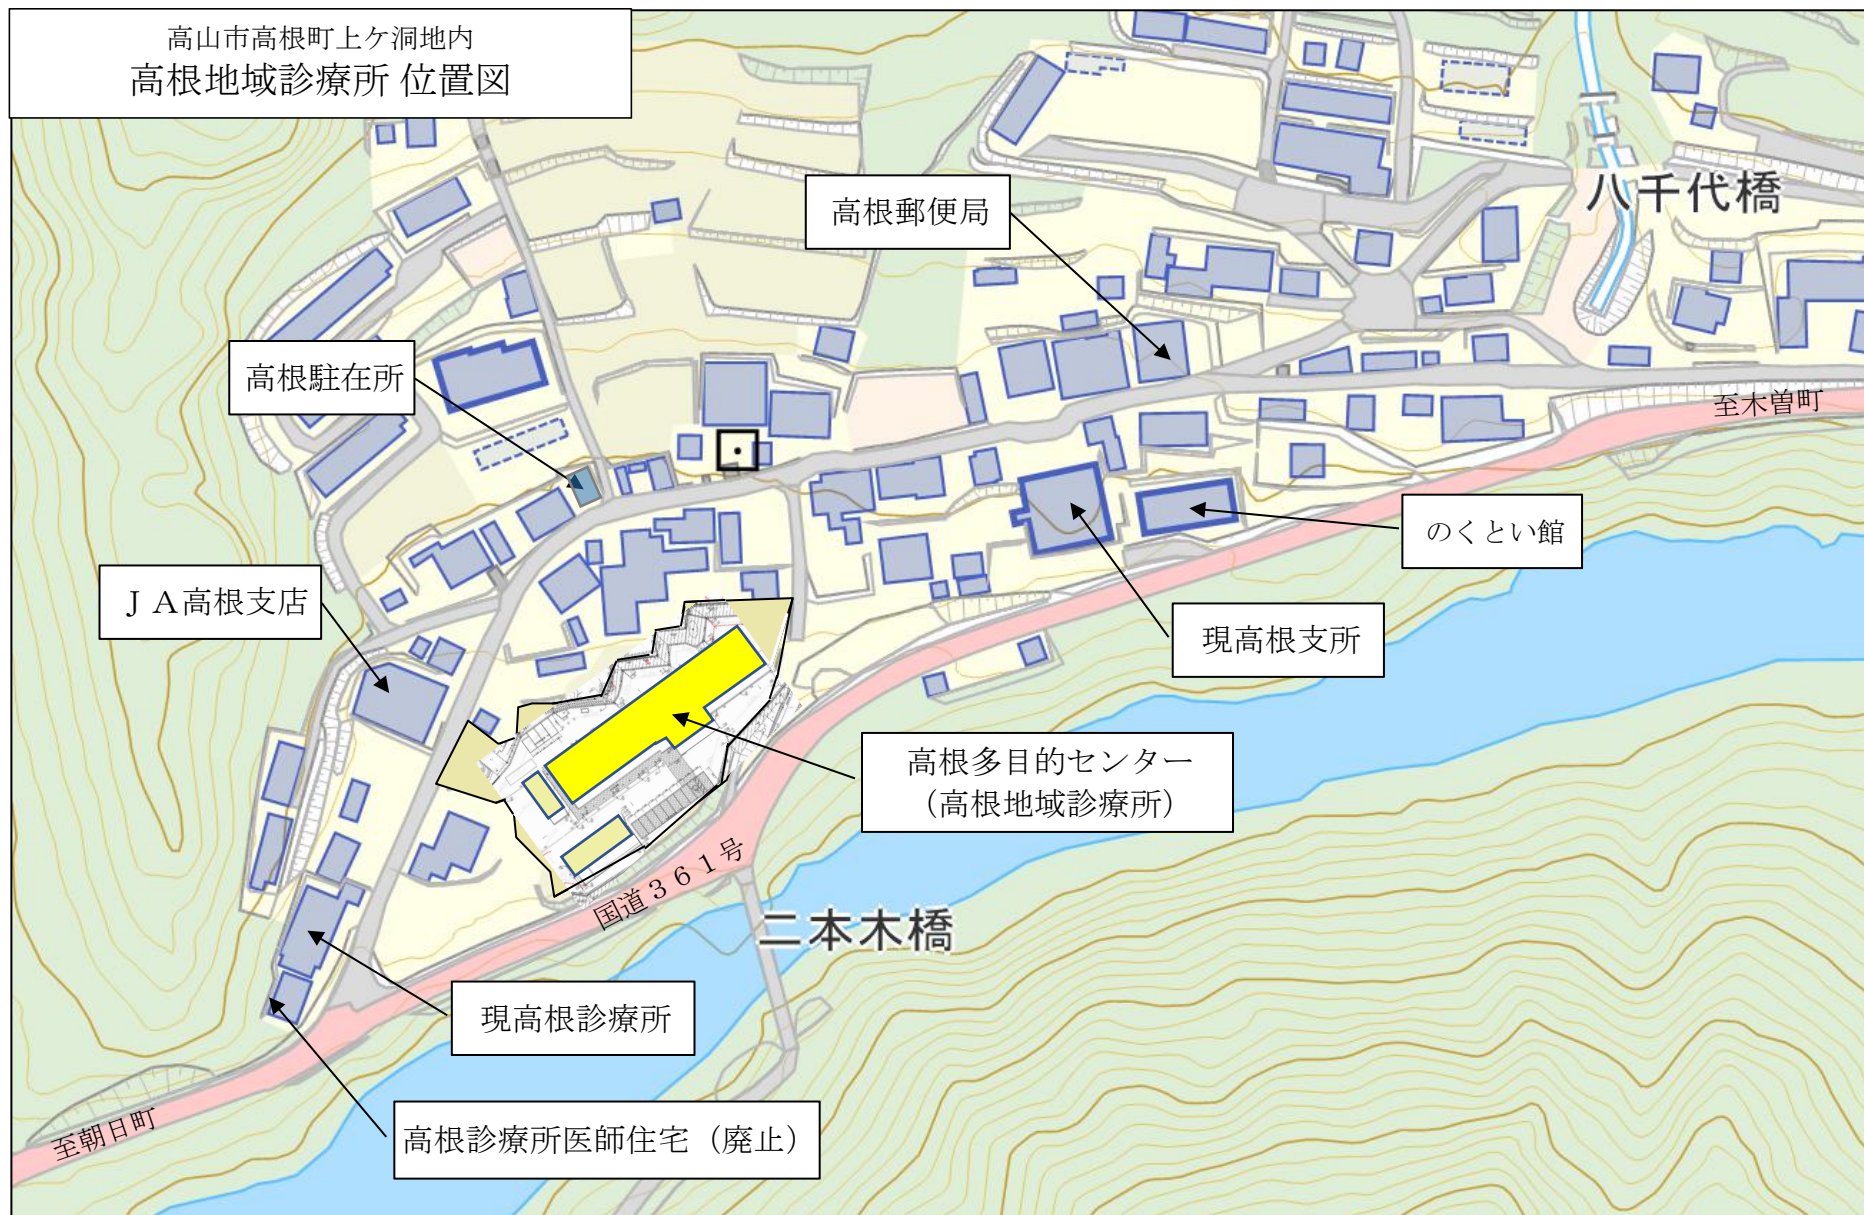

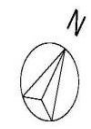

高根地域診療所 平面図

診療所

支所

多目的室

