




平面図 S=1:250

第1管路φ300DIP.GX 管布設工 L=102.1m 区間延長 L=102.8m

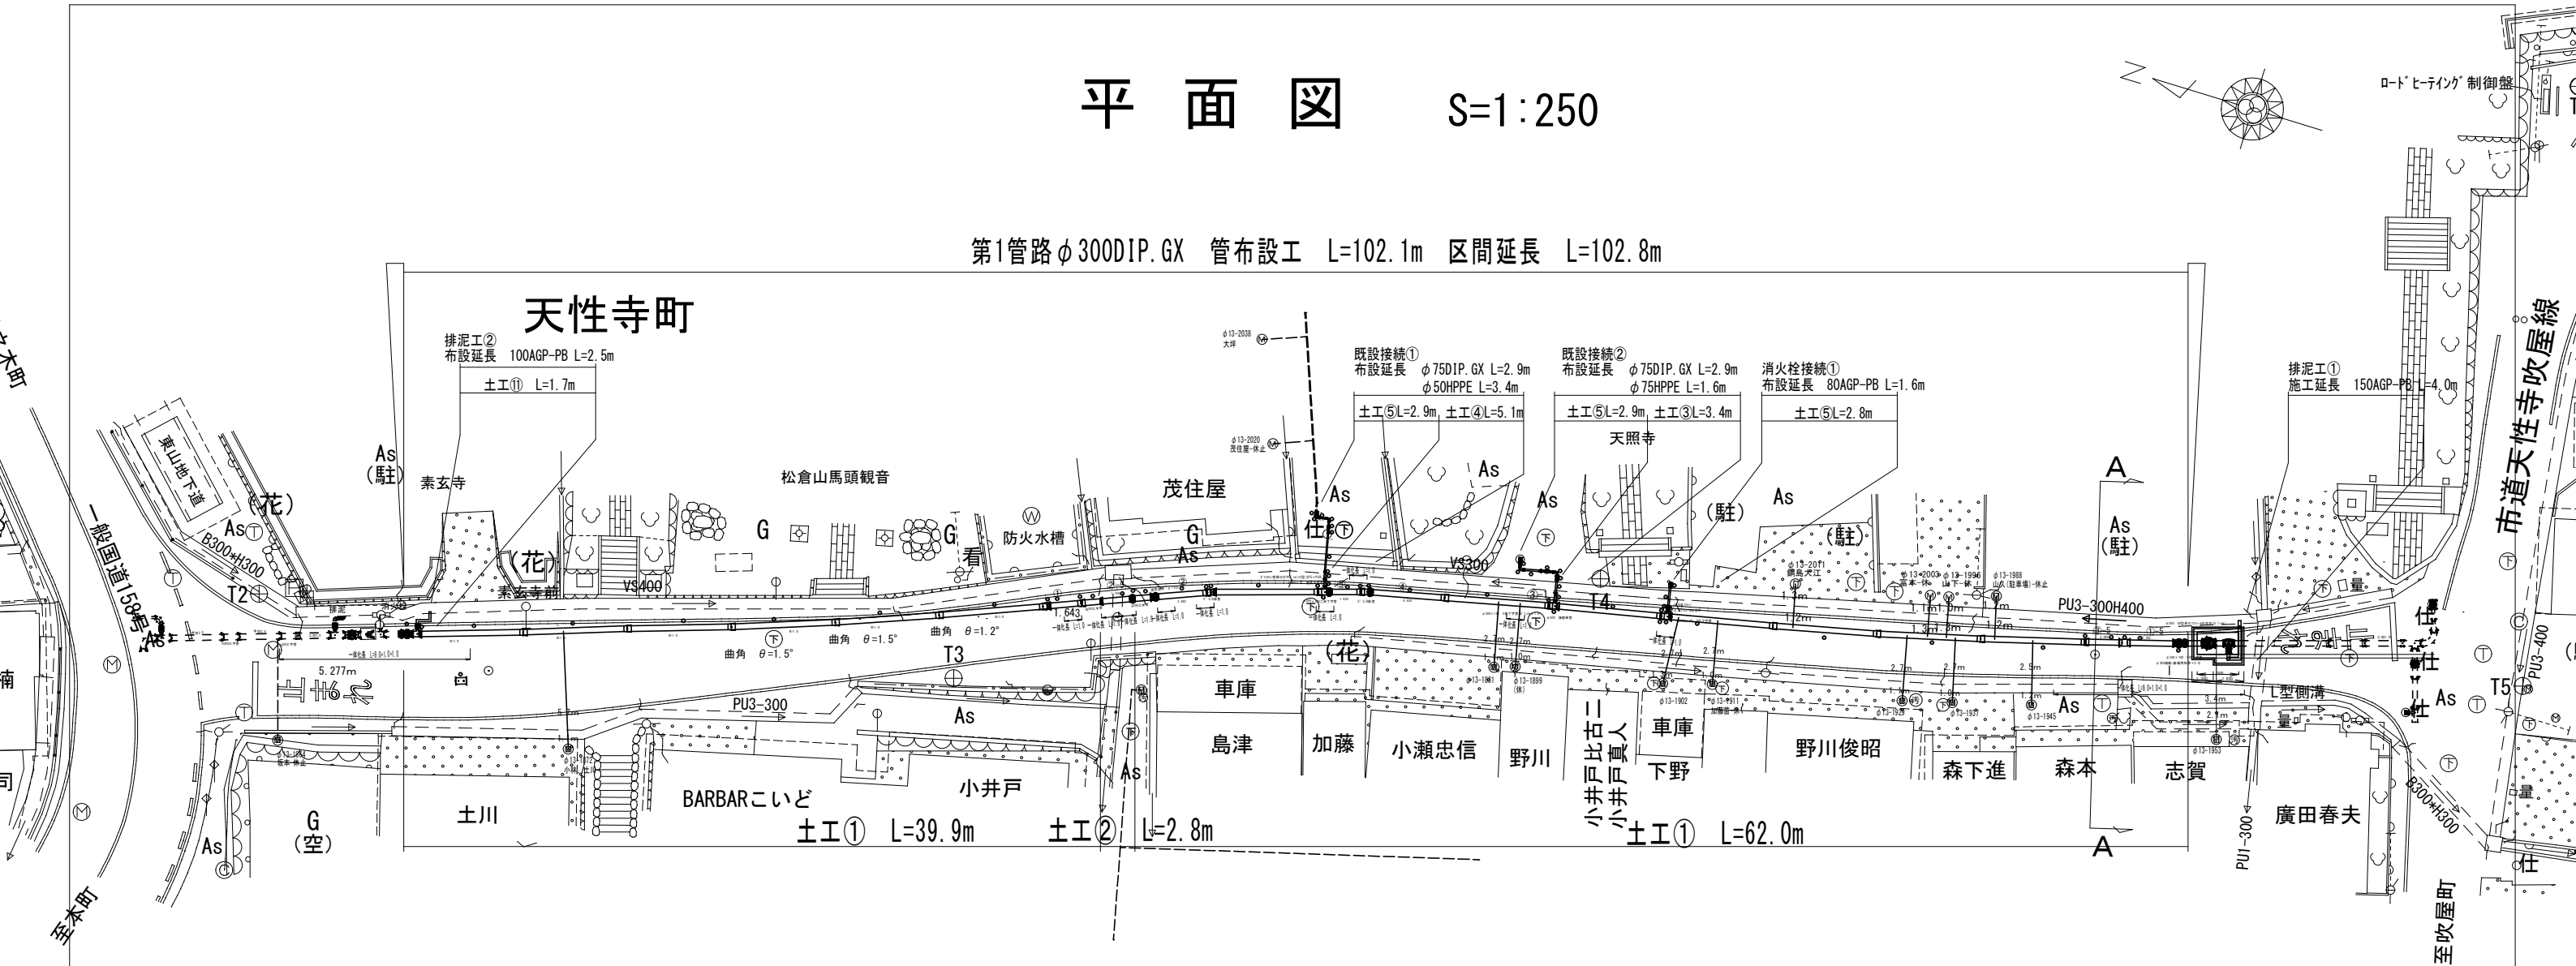


給水工標準図

標準横断図 S=1:100

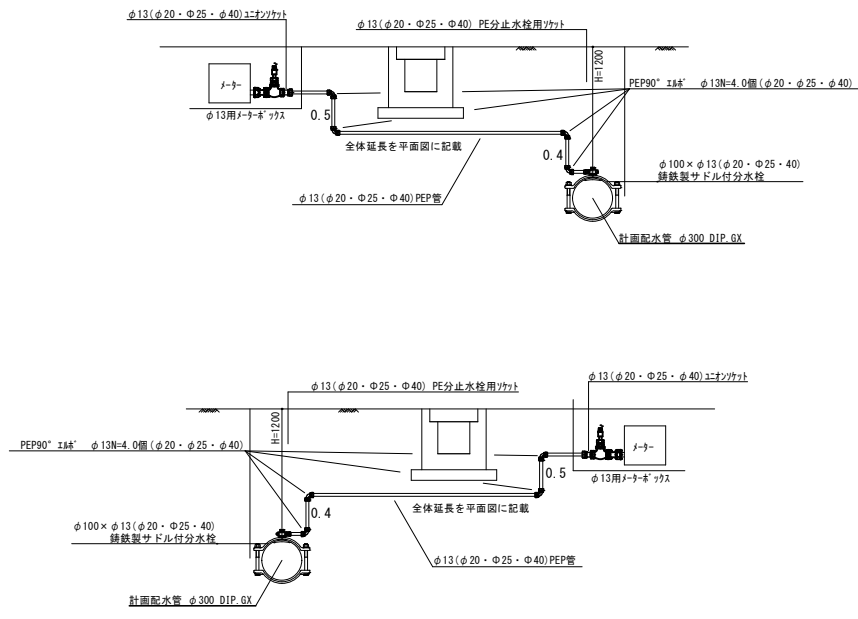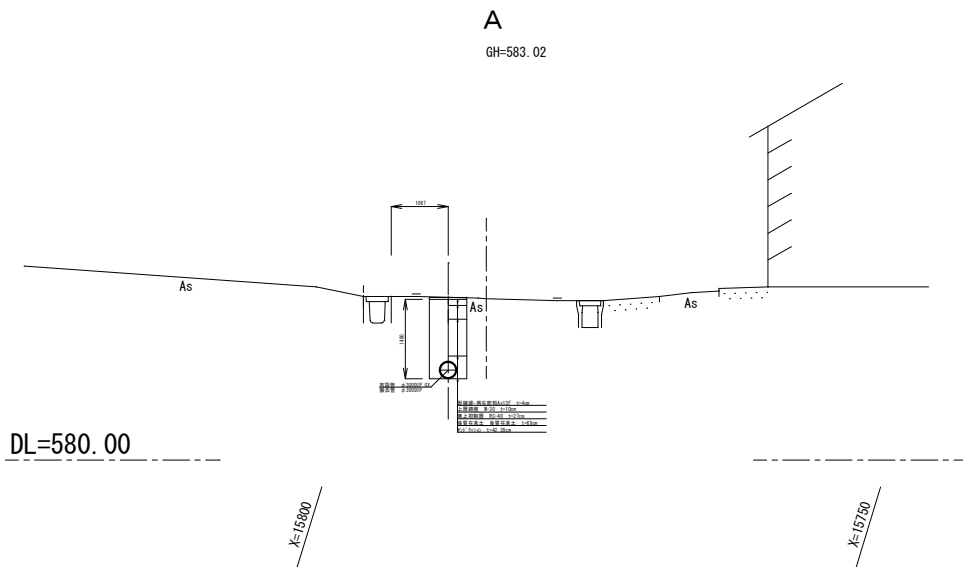

工 事 名	市道天性寺吹屋線配水管布設替工事		
場 所	高山市天性寺町他 地内		
縮 尺	図 示	番 号	5 枚のうち 1 号
設計年月日	R 7 . 7	工事番号	0 7 水上第 号
整理番号	R 7 配水第 3 1 0 3 号		
高 山 市 上 水 道 課			

暗渠横断面部詳細図

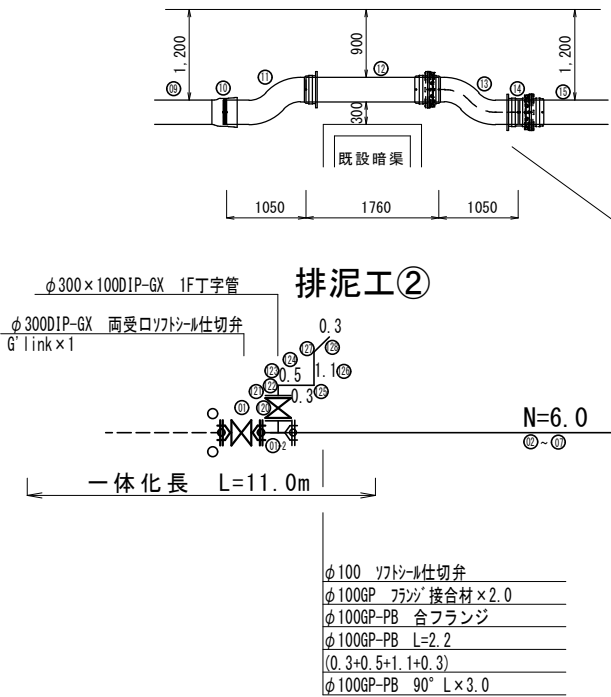


配管詳細図(1/1)

S-Free


既設接続①















既設接続②

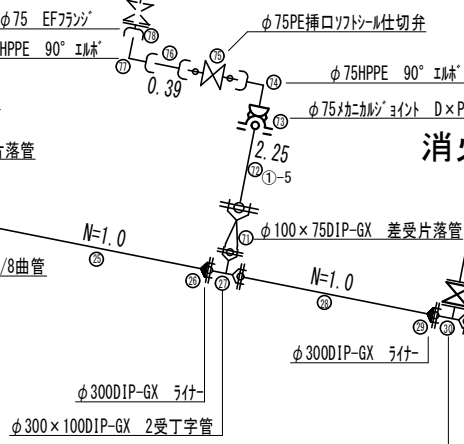

消火栓接続①

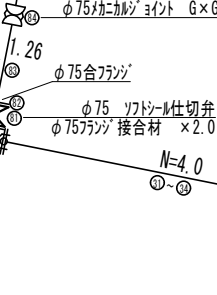

排泥工①

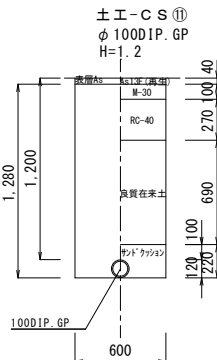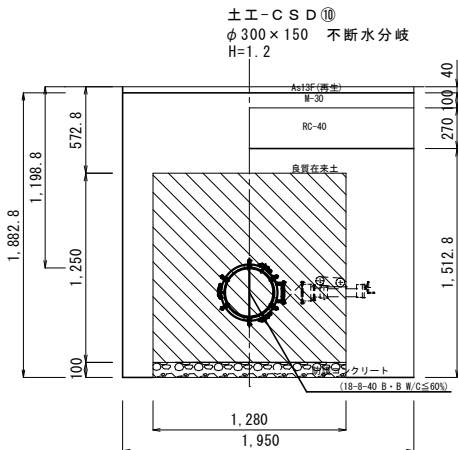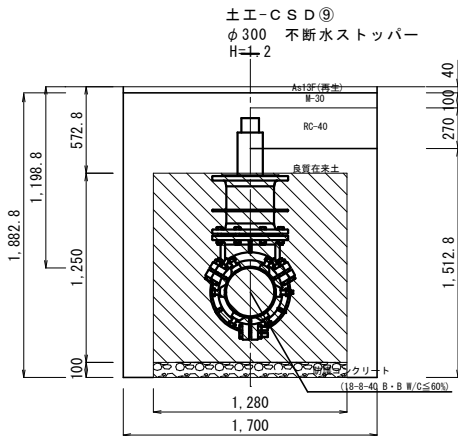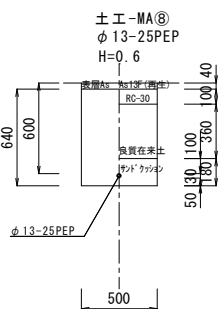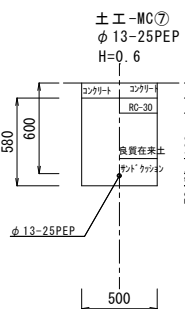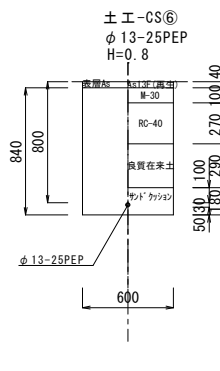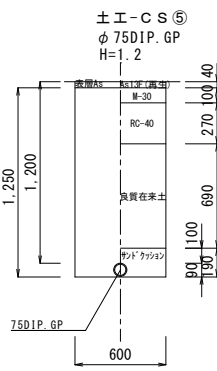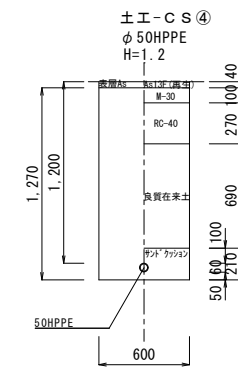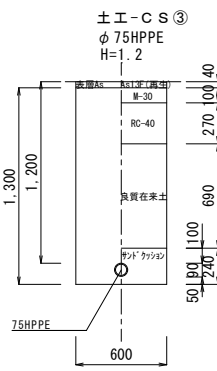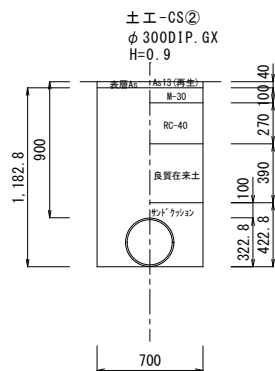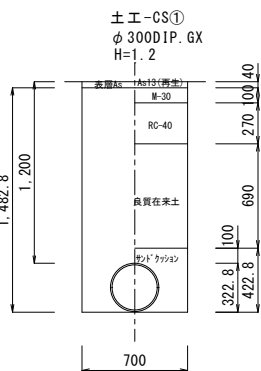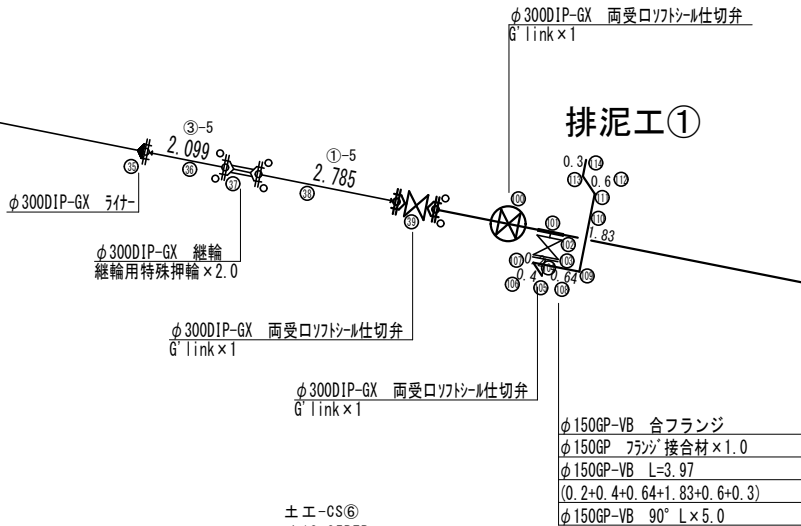

凡 例

	ダクトイル鋳鉄管 GX形
	ダクトイル鋳鉄管 GX形(ライナ有)
	ダクトイル鋳鉄管 GX形(G-Link)
	ダクトイル鋳鉄管 GX形(P-Link)
	ダクトイル鋳鉄管 K形
	ダクトイル鋳鉄管 K形(特殊押輪有)
	ビニール管用メカ形継手
	水道配水用ポリエチレン管(融着)
	水道配水用ポリエチレン管メカ形継手


配管詳細図

工事名	市道天性寺吹屋線配水管布設替工事		
場 所	高山市 天性寺町他 地内		
縮 尺	図示	番 号	5枚の内 2号
設 計 年月日	R 7. 7	工事番号	07水上第 号
整理番号	07配水第3103号		
高 山 市 上 水 道 課			

仮設工平面図

S=1:250




仮設工① 100A-SUS 布設延長 L=114.6m

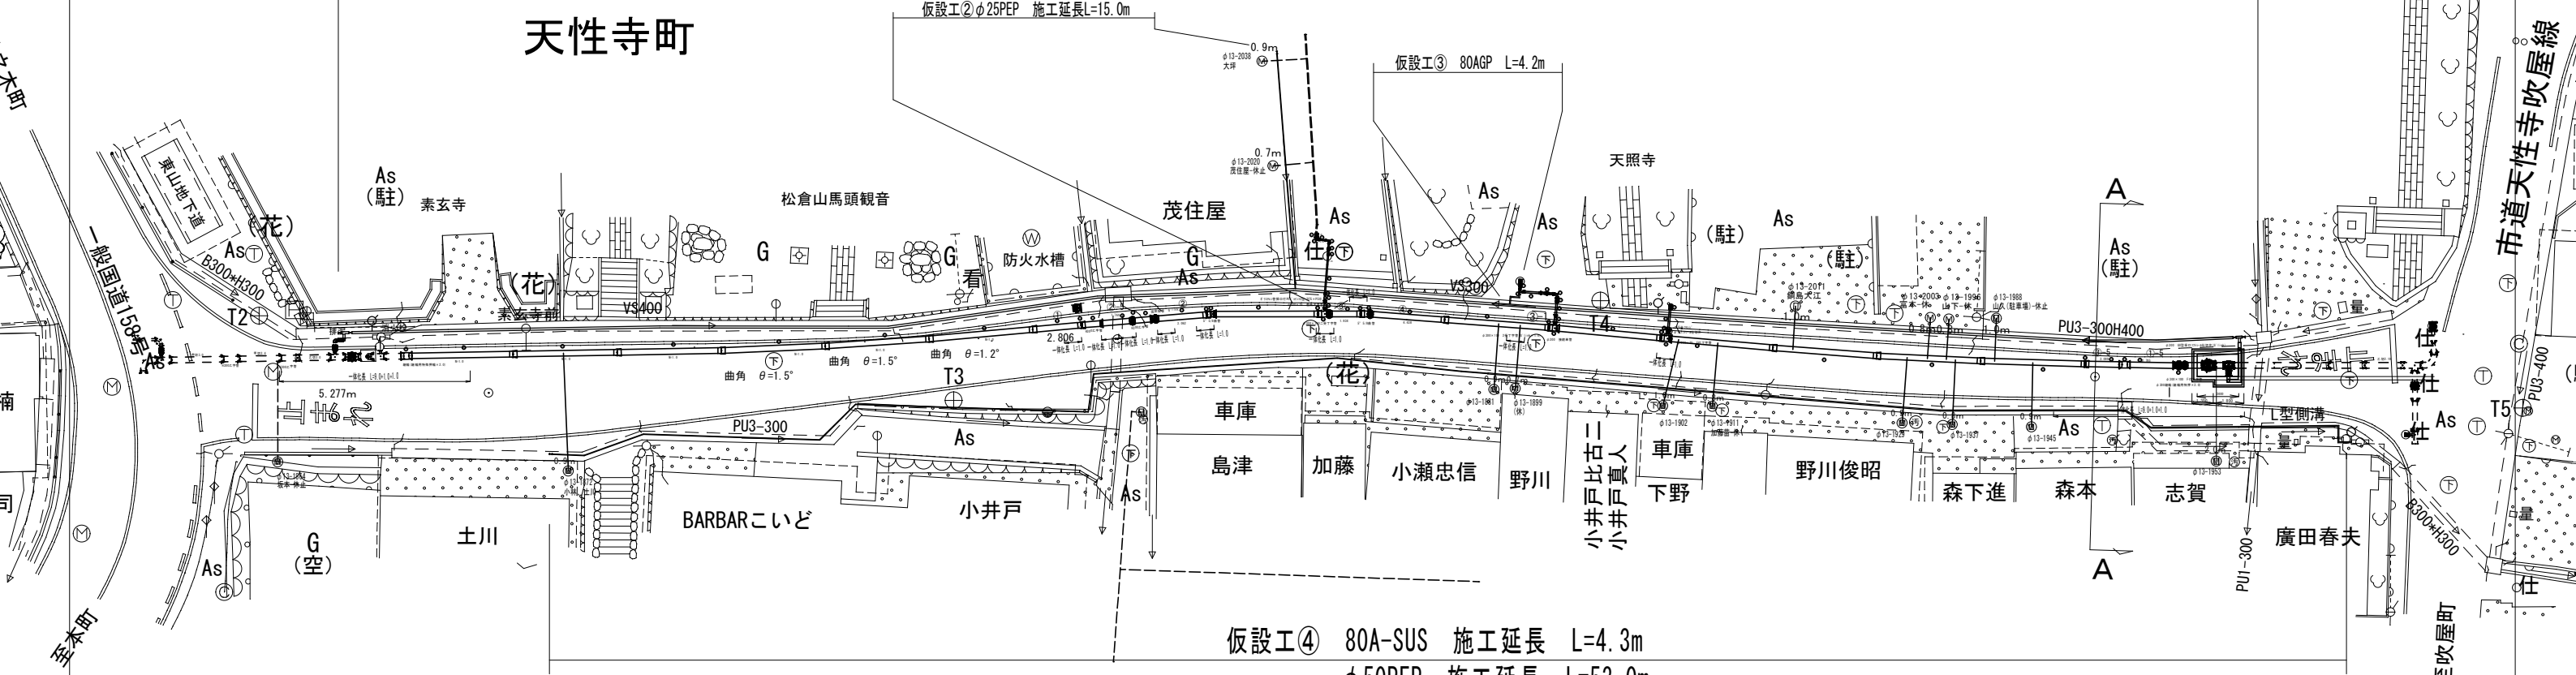

仮設工④ 80A-SUS 施工延長 L=4.3m
φ50PEP 施工延長 L=53.0m
φ25PEP 施工延長 L=57.7m

仮設給水工標準図


S=Free

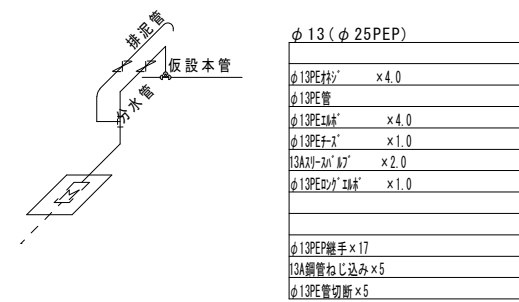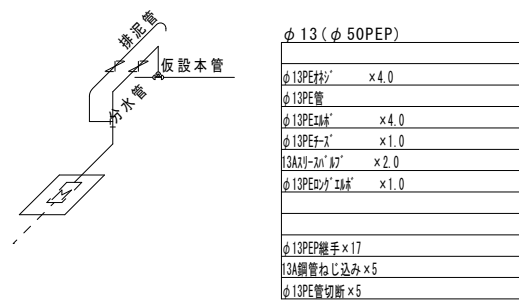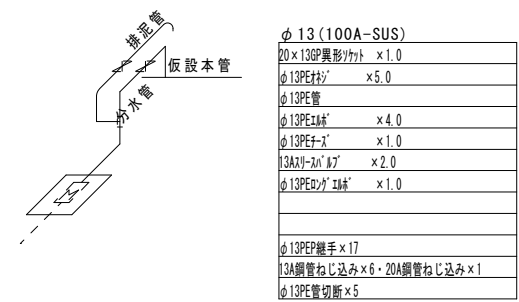

工 事 名	市道天性寺吹屋線配水管布設替工事		
場 所	高山市天性寺町他 地内		
縮 尺	図 示	番 号	5 枚のうち 3 号
設計年月日	R 7 . 7	工事番号	0 7 水上第 号
整理番号	R 7 配水第 3 1 0 3 号		
高 山 市 上 水 道 課			

仮設詳細図


仮設①

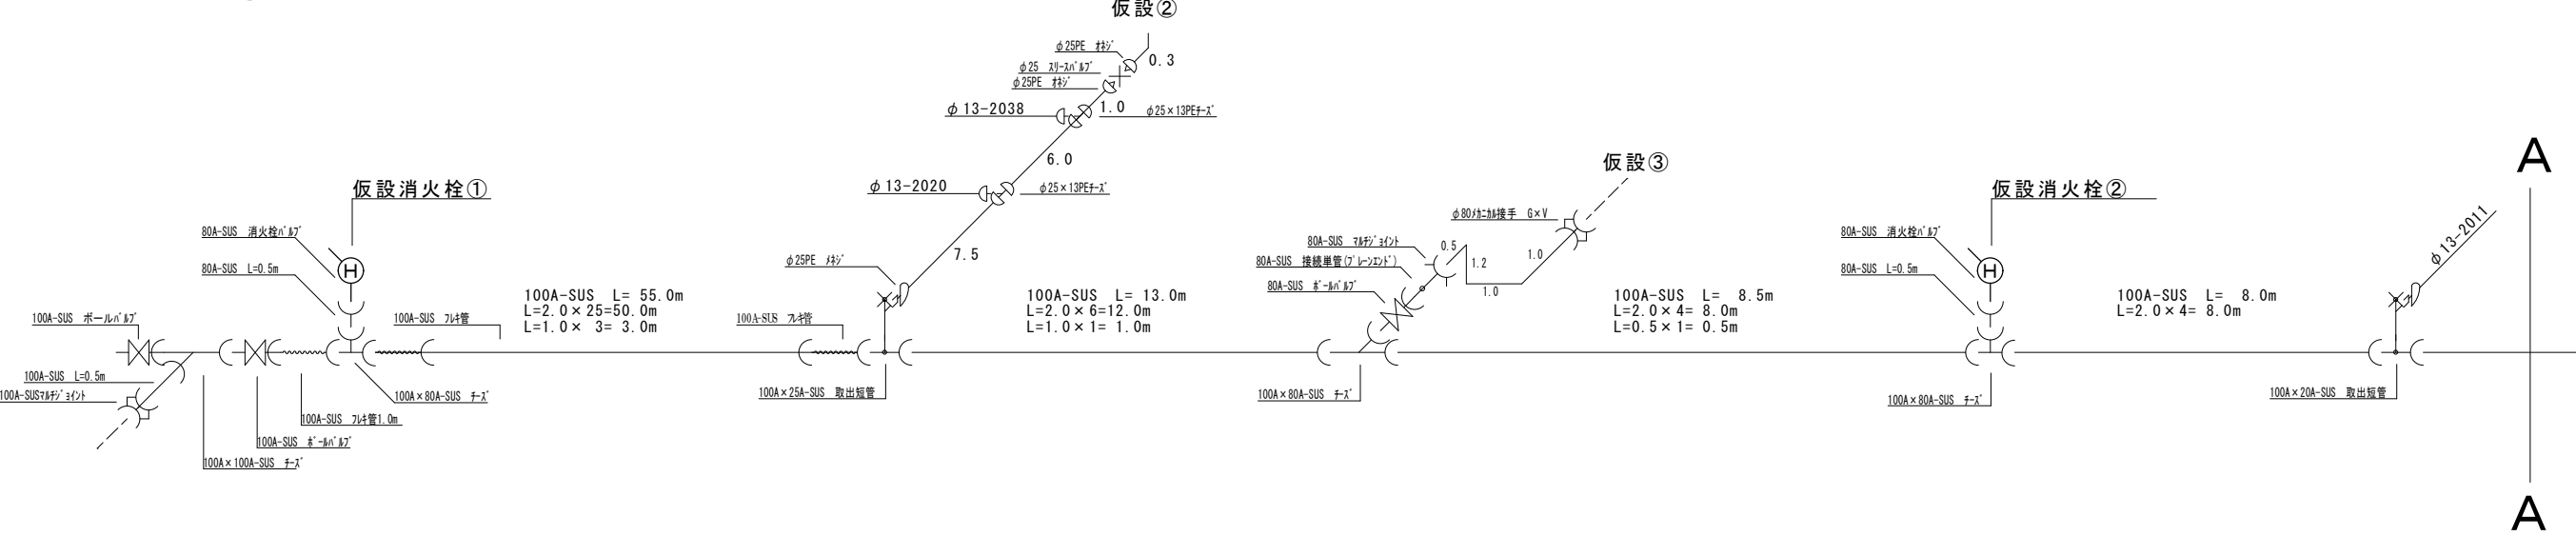

A

A

仮設④

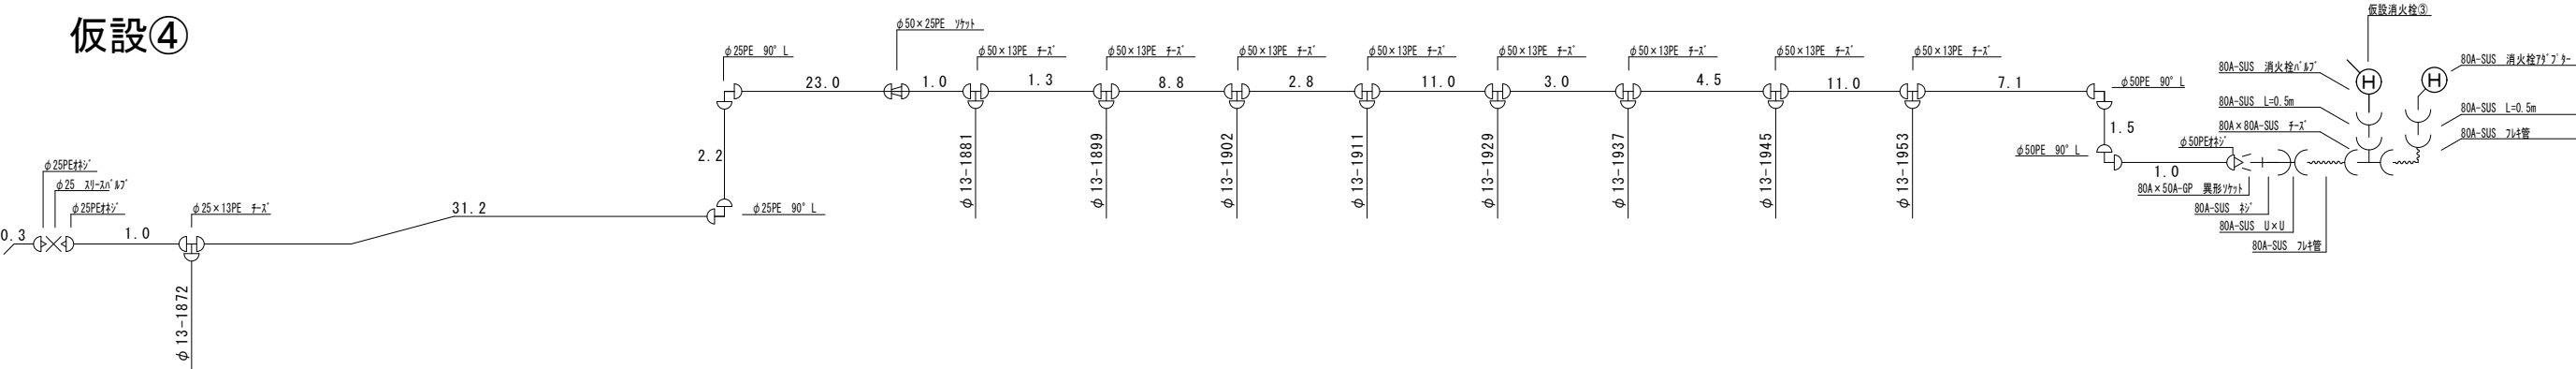

工 事 名	市道天性寺吹屋線配水管布設替工事			
場 所	高山市天性寺他 地内			
縮 尺	図 示	番 号	5 枚のうち 4 号	
設計年月日	R 7 . 7	工事番号	0 7 水上第 号	
整理番号	R 7 配水第 3 1 0 3 号			
高 山 市 上 水 道 課				

位置図



位置図

工事名	市道天性寺吹屋線配水管布設替工事		
場 所	高山市 天性寺町他 地内		
縮 尺	図 示	番 号	5 枚の内 5号
設 計 年月日	R 7 . 7	工事番号	0 7 水上第 号
整理番号	0 7 配水第 3 1 0 3 号		
高 山 市 上 水 道 課			