
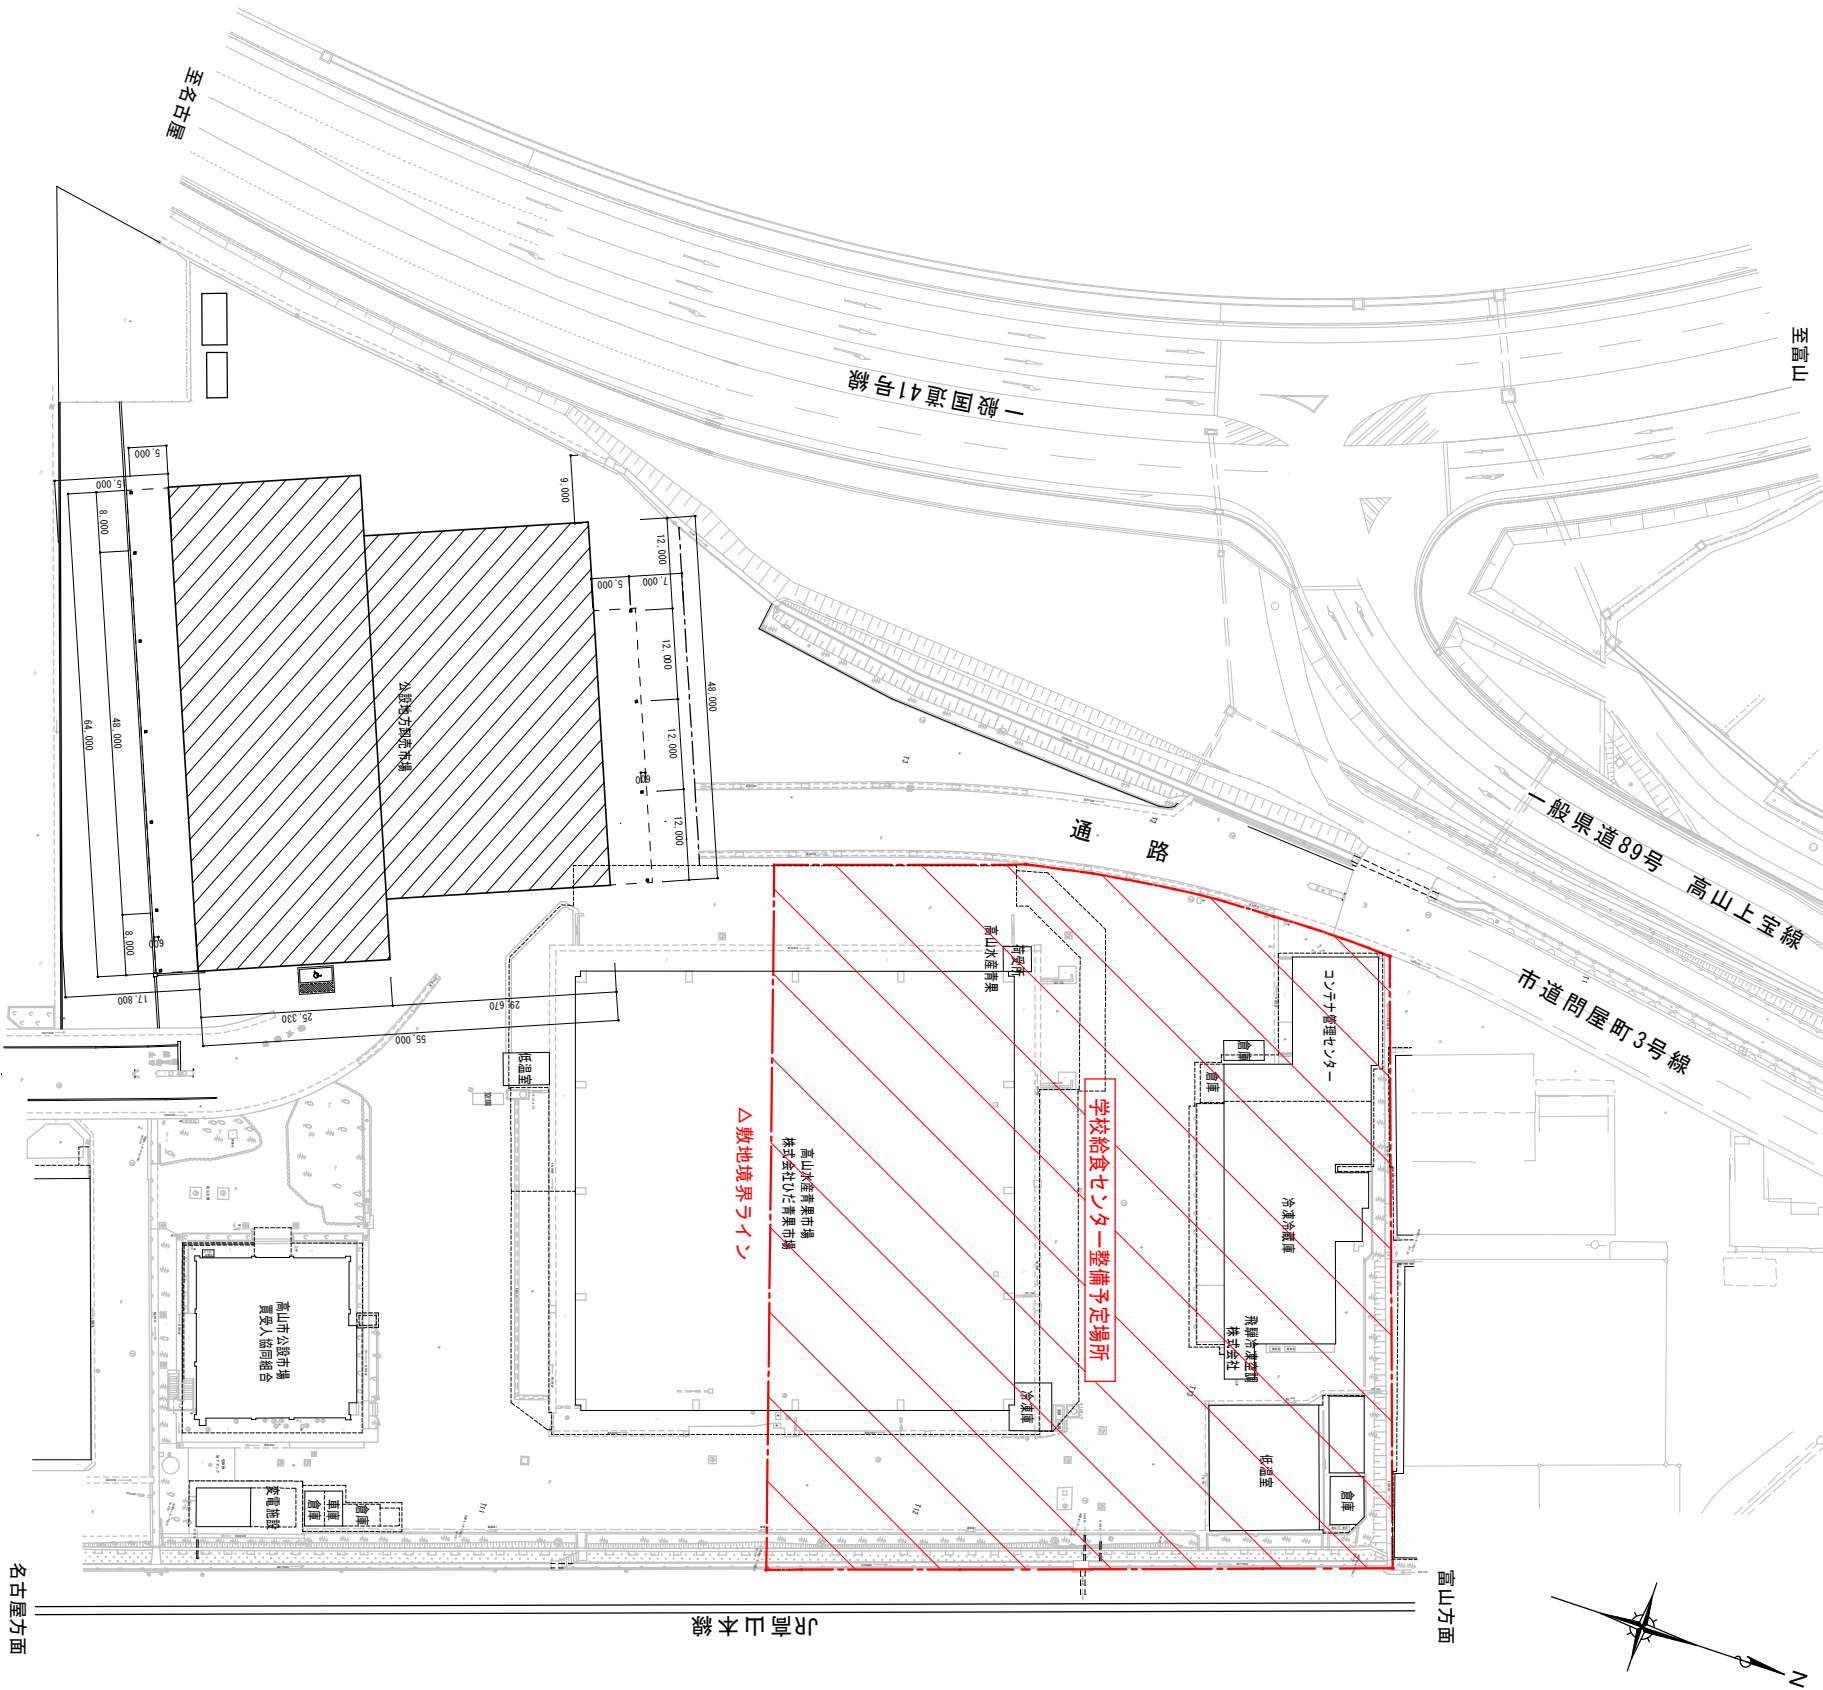


計画地概要

計画地	岐阜県高山市問屋町地内（公設地方卸売市場跡地）		
敷地面積	約 7,000㎡（斜線ハッチ範囲）		
地域	都市計画区域	区域区分非設定	建ぺい率 60%
	用途地域	準工業地域	容積率 200%
	防火地域	指定なし	
	その他	大規模集客施設制限地区	
設備計画	上水道	あり	
	下水道	あり	
	ガス	LPガス	
	電気	あり	
	主要用途	学校給食調理場（※建築基準法上では「工場」）	
建築物（想定）	構造	鉄骨造 地上2階建て	
	耐火性能	準耐火建築物	
		給食センター	車庫・倉庫・機械室棟
	建築面積	3,100㎡	400㎡
	1階床面積	3,100㎡	400㎡
	2階床面積	750㎡	—
	延床面積	3,850㎡	400㎡
			4,250㎡

付近見取図

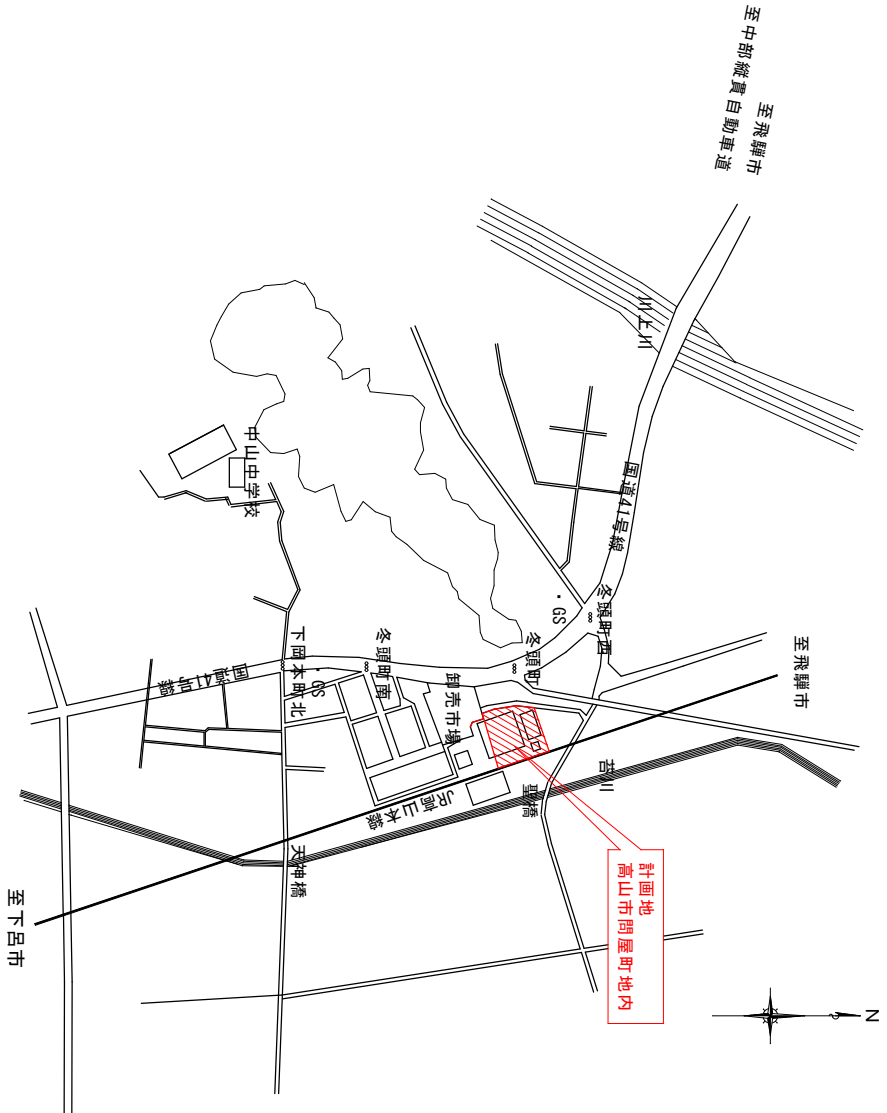

参考資料 1 「位置図」 S=1:1000