



縮尺 1 : 1000

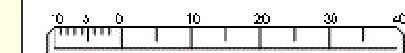

立体駐車場
建設予定地

複合・多機能施設
建設予定地

下水道①

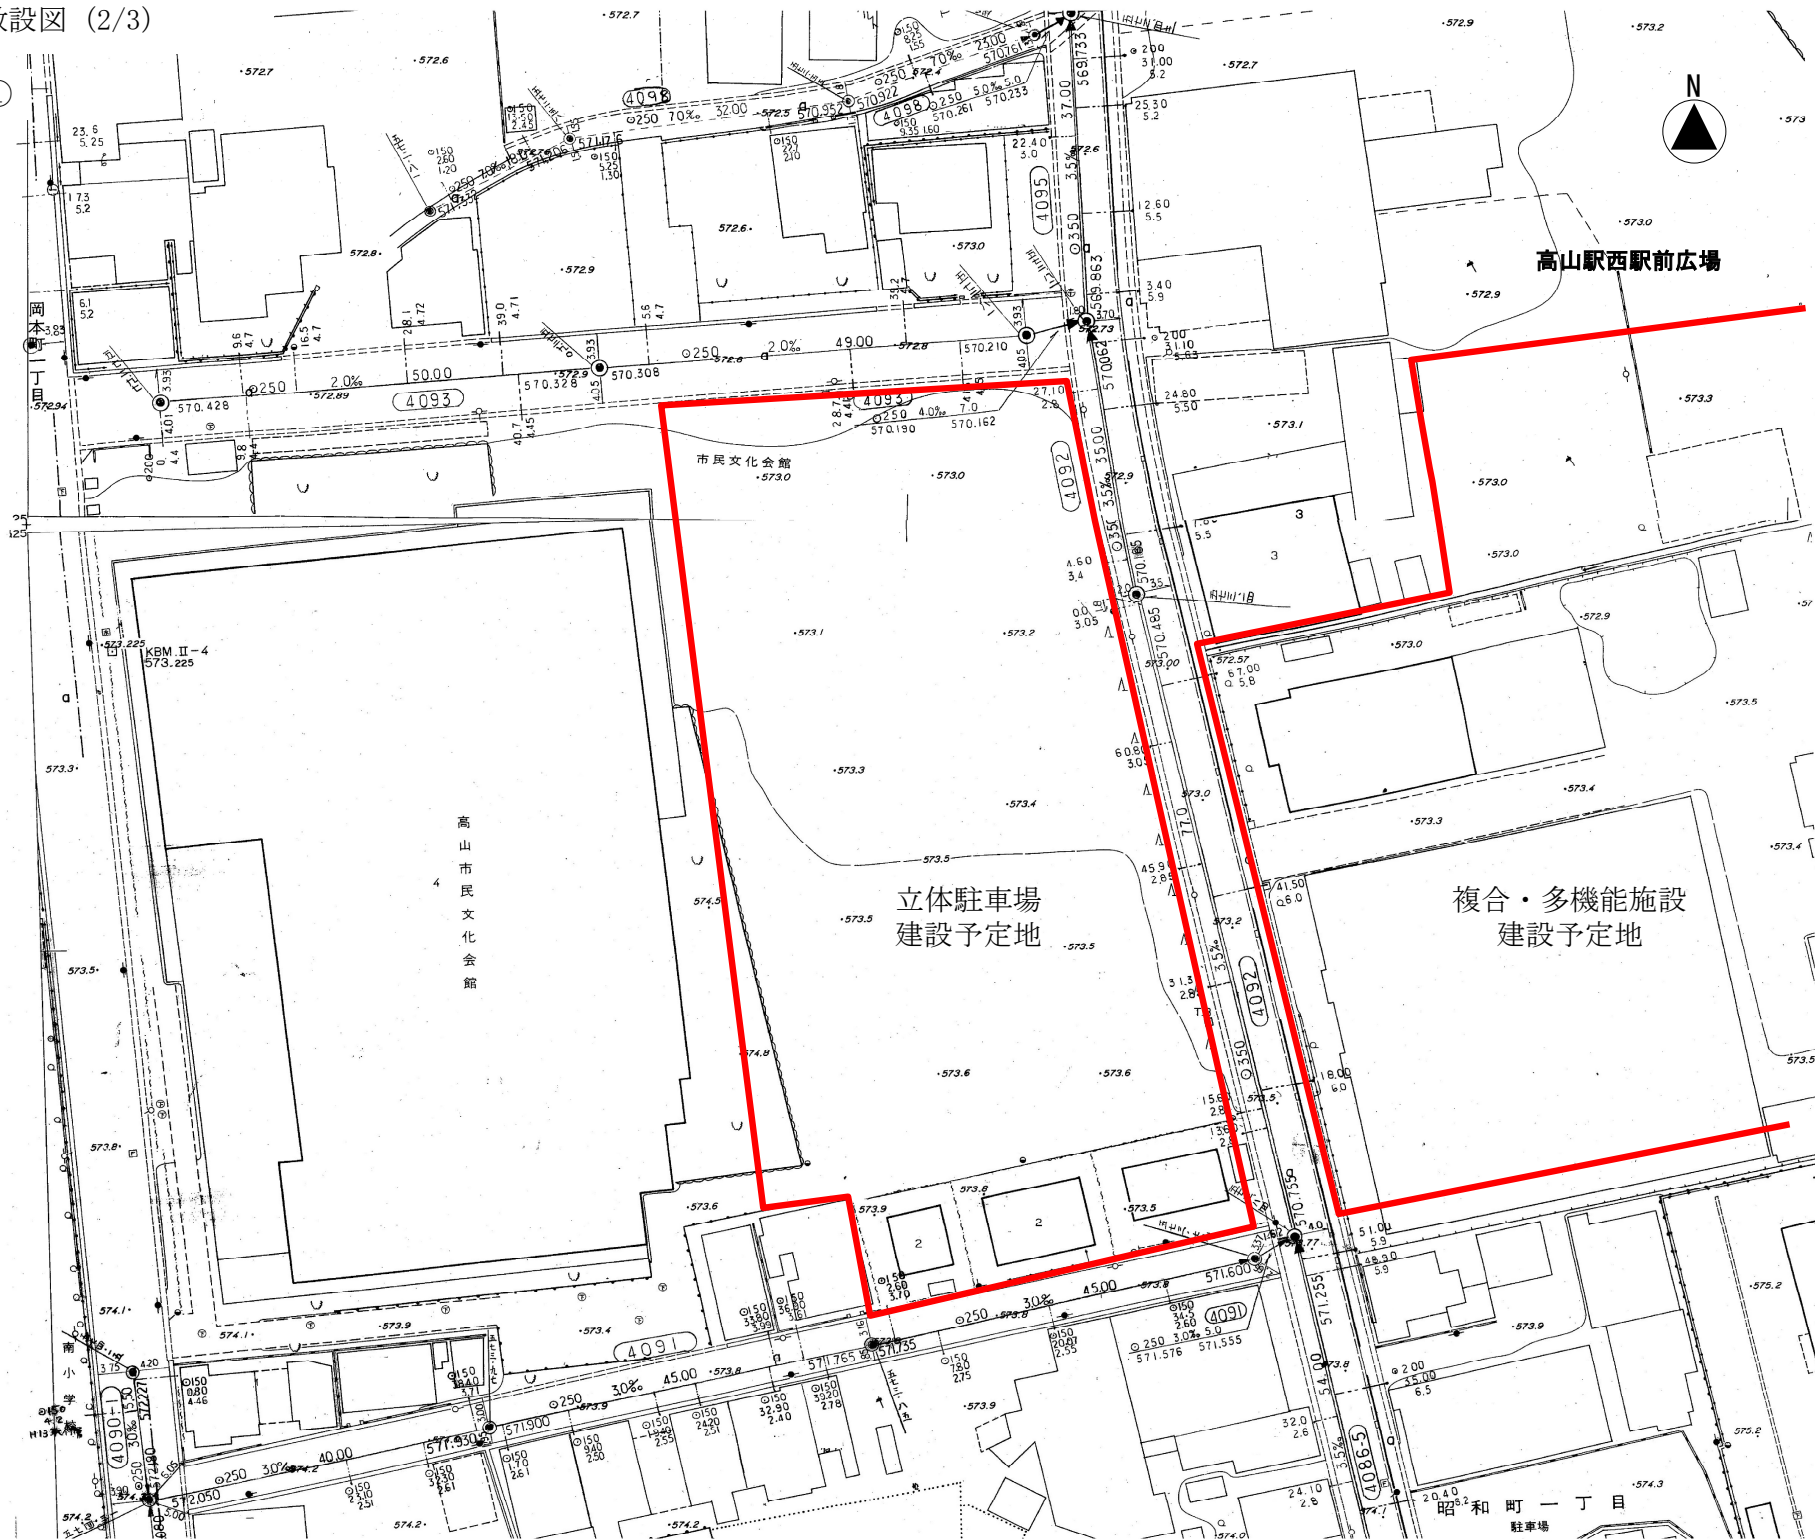

下水道②

