


整備計画平面図(1)
(西之一色花岡線) S=1 : 500

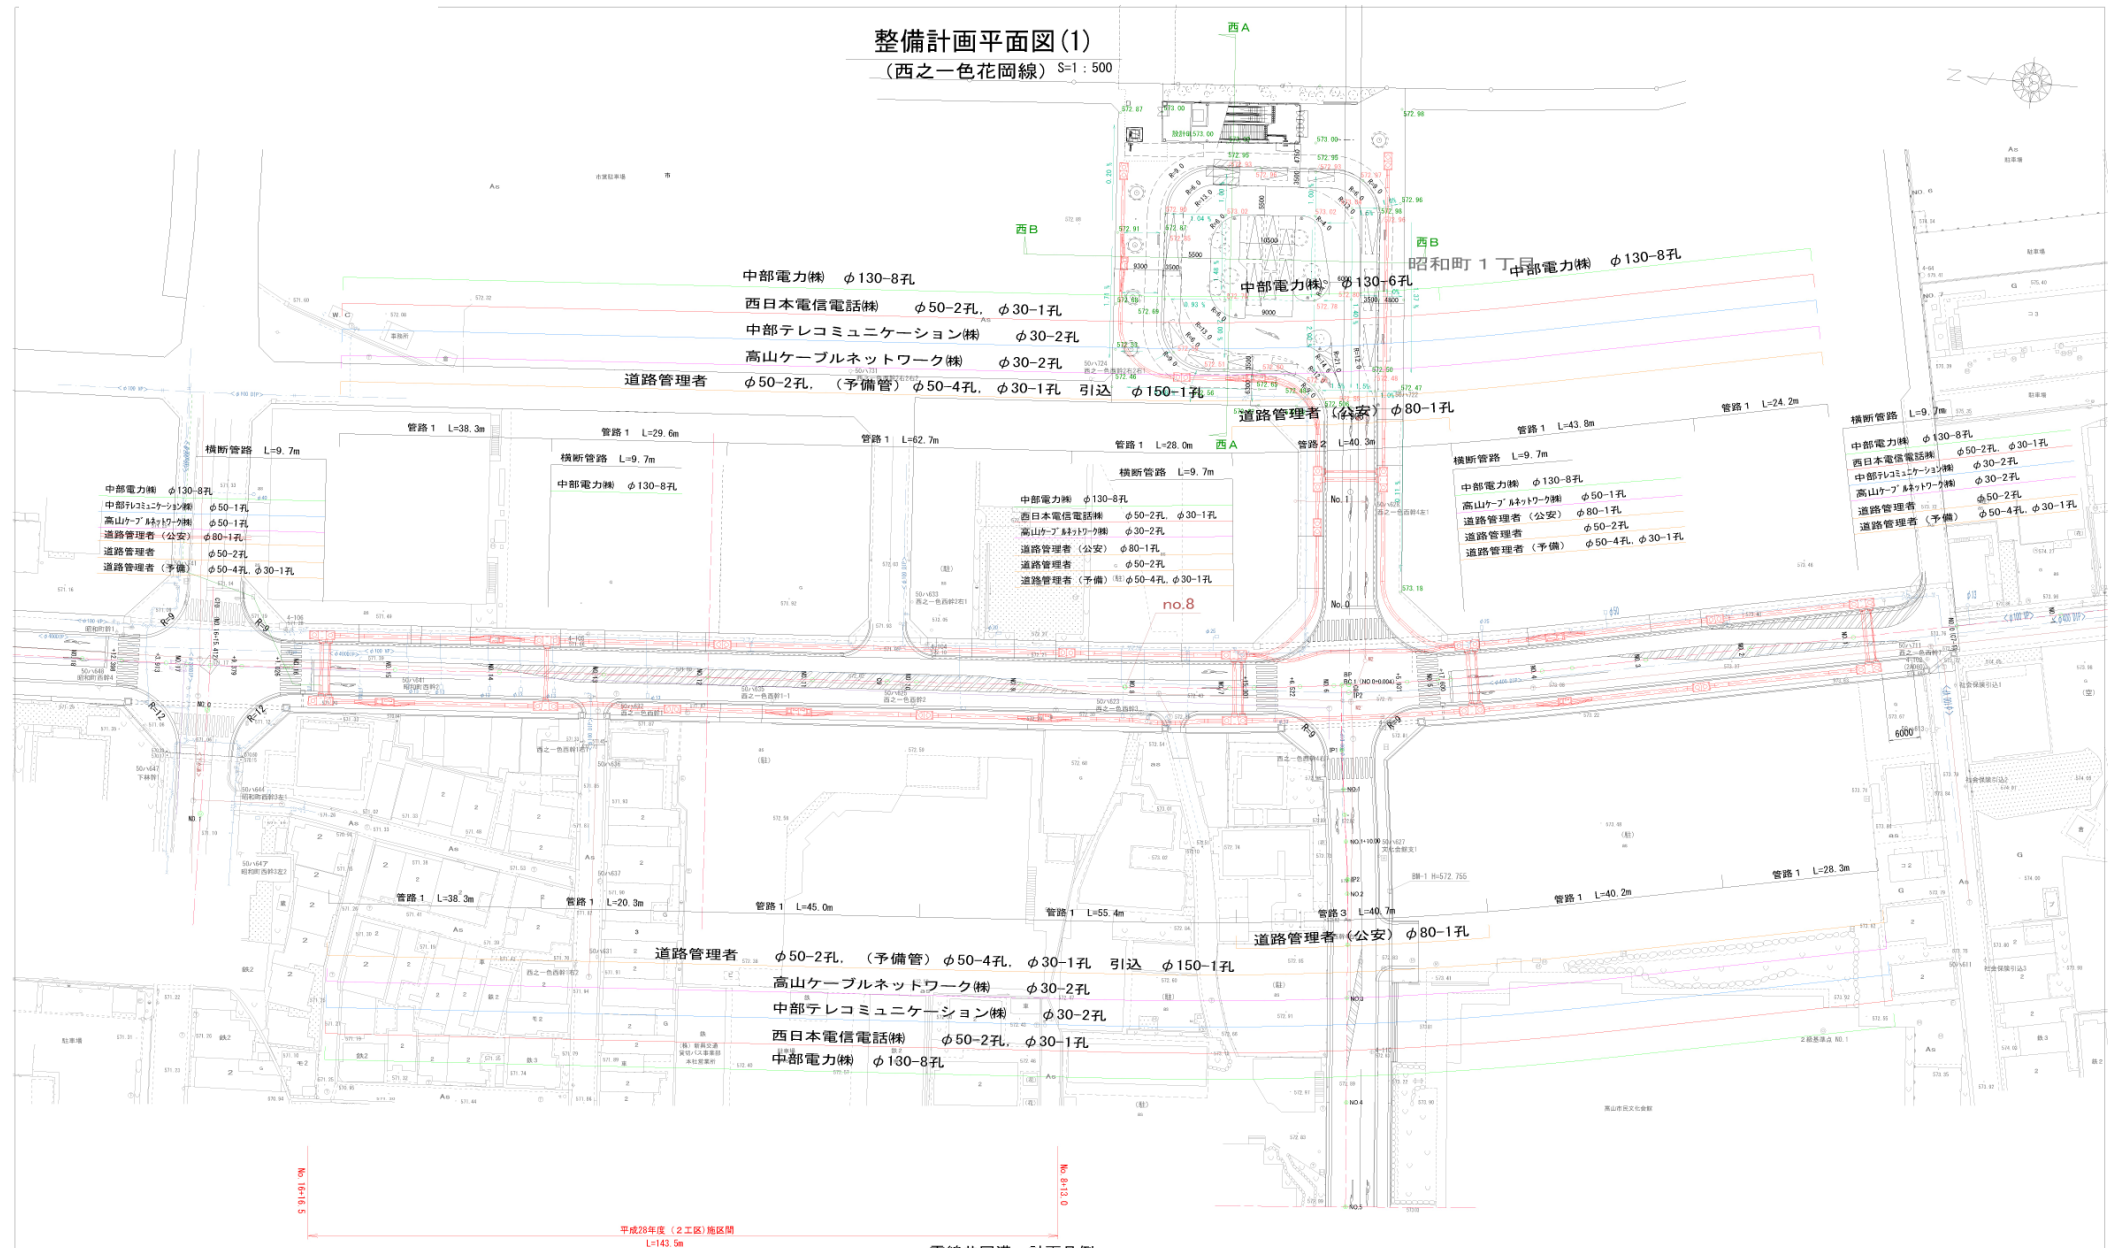

電線共同溝 計画凡例

記号	名称
	特殊部：接続部
	特殊部：横断部
	特殊部：変圧器(片側車道用)
	特殊部：開閉器(片側車道用)
	特殊部：開閉器＋開閉器(片側車道用)

事業社名	凡例
中部電力株	—
西日本電信電話(株)	—
中部テレコミュニケーション(株)	—
高山ケーブルネットワーク(株)	—
道路管理者	—
道路管理者 (公安)	—

業務名/工事名	都市計画道路西之一色花岡線 (2工区) 道路改良工事		
路線名	西之一色花岡線		
施工箇所名	高山市昭和町1丁目地内		
図面の種類	整備計画平面図(1)		
縮 尺	1:500	図面番号	電共1
会 社 名			
事務所名	高山市		

注) NO.6付近交差点、横断歩道位置について、信号柱の設置位置を確認の上、必要に応じて影響の無いよう微調整を行うこと。