

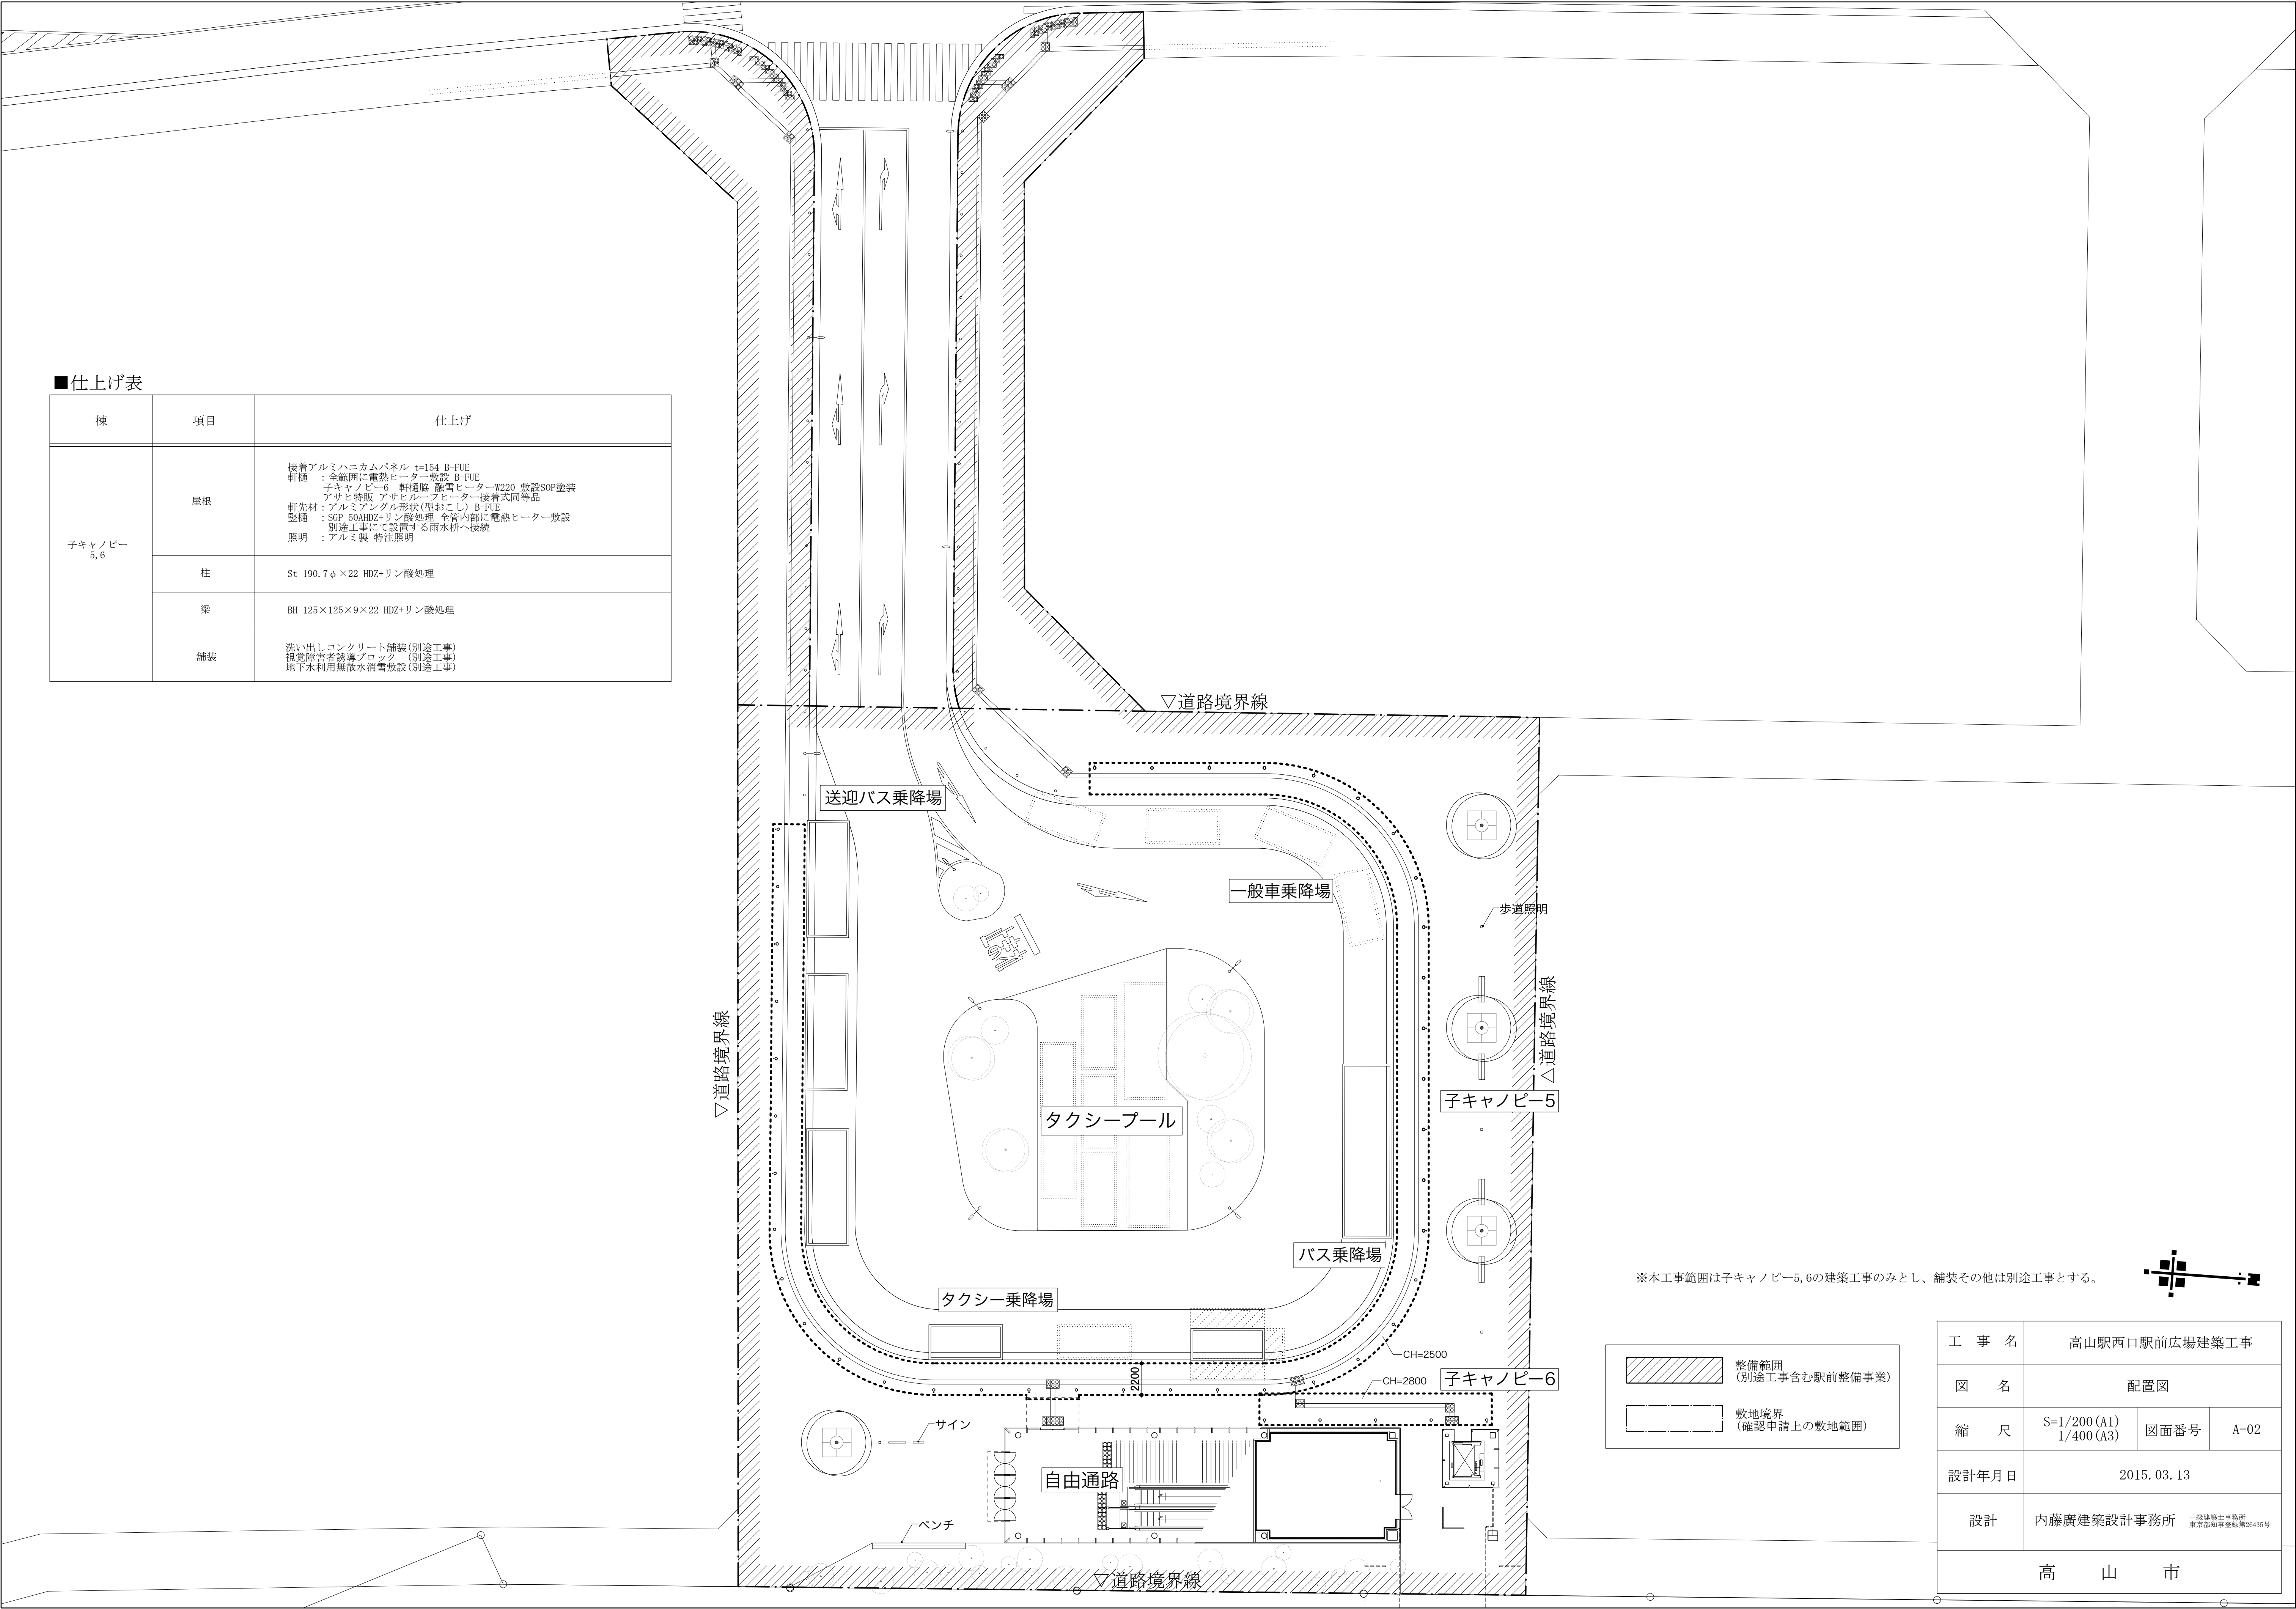
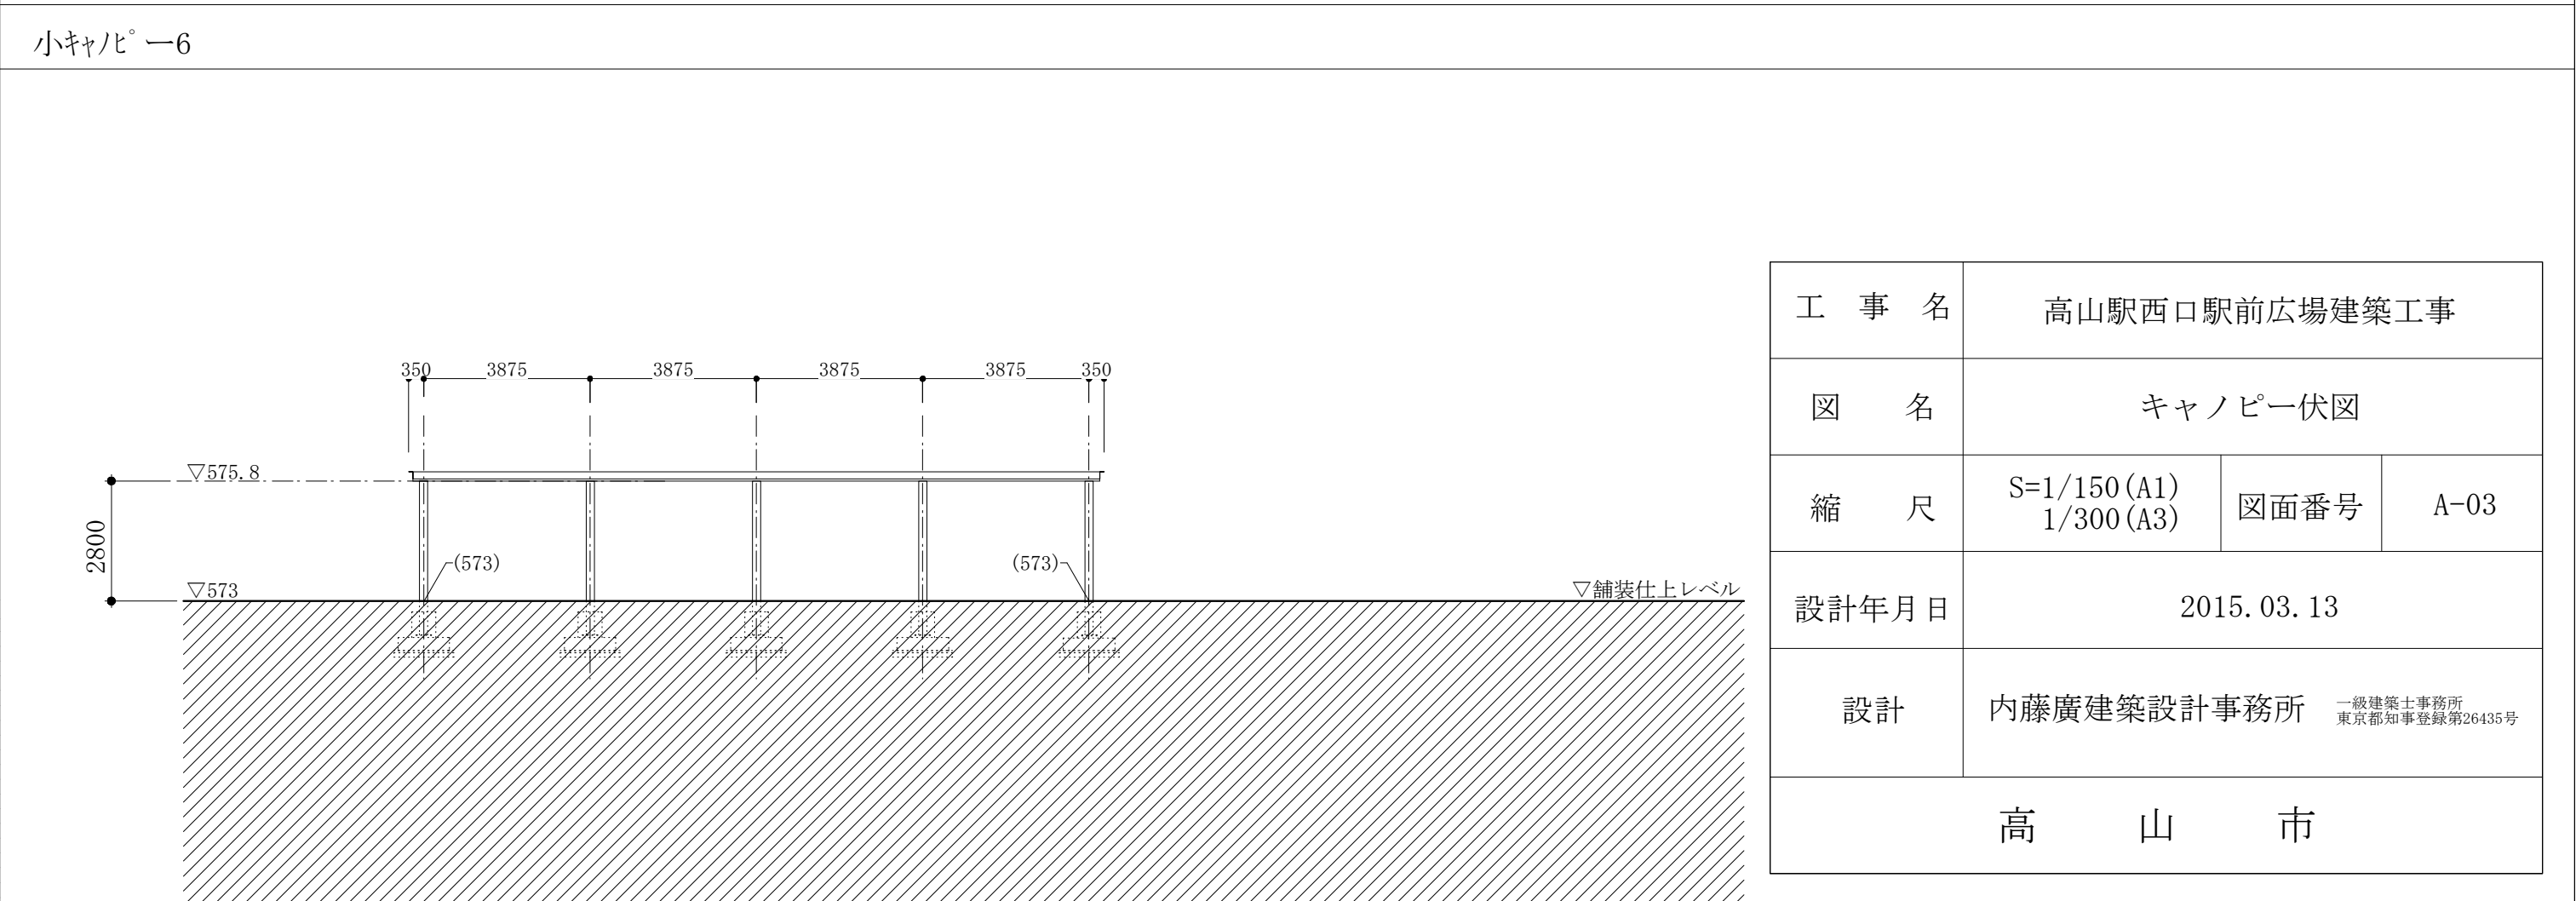
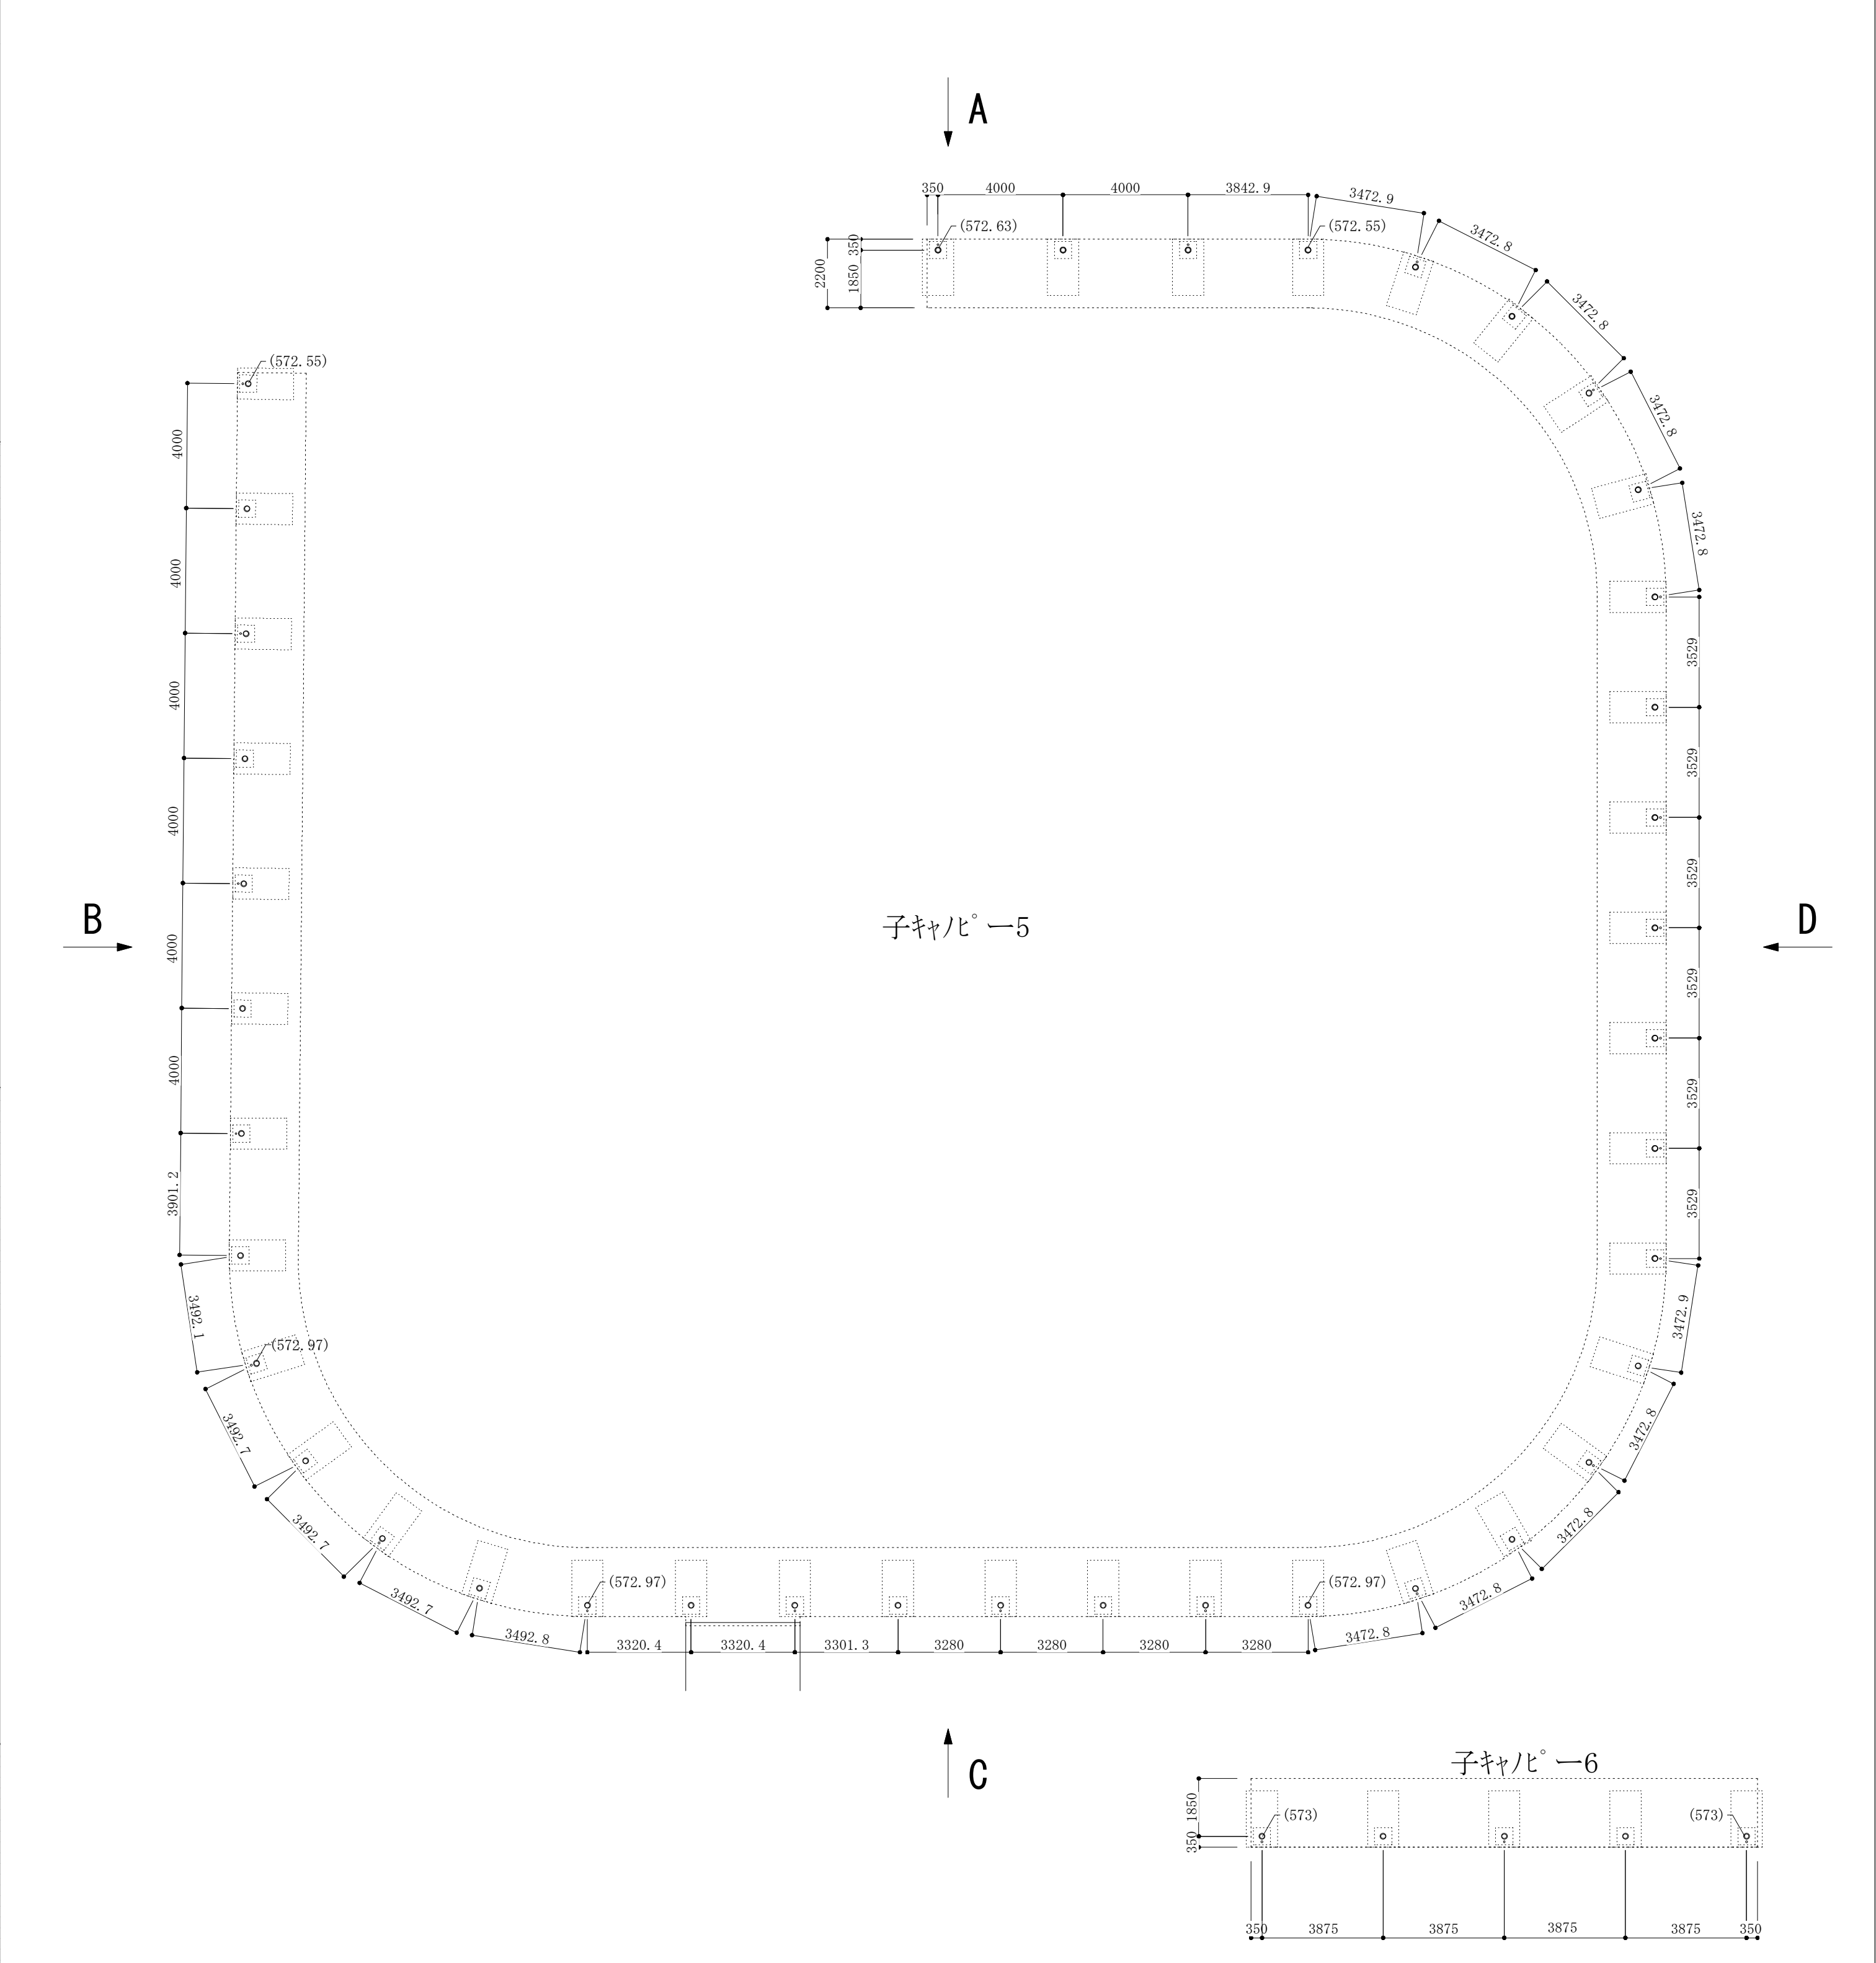
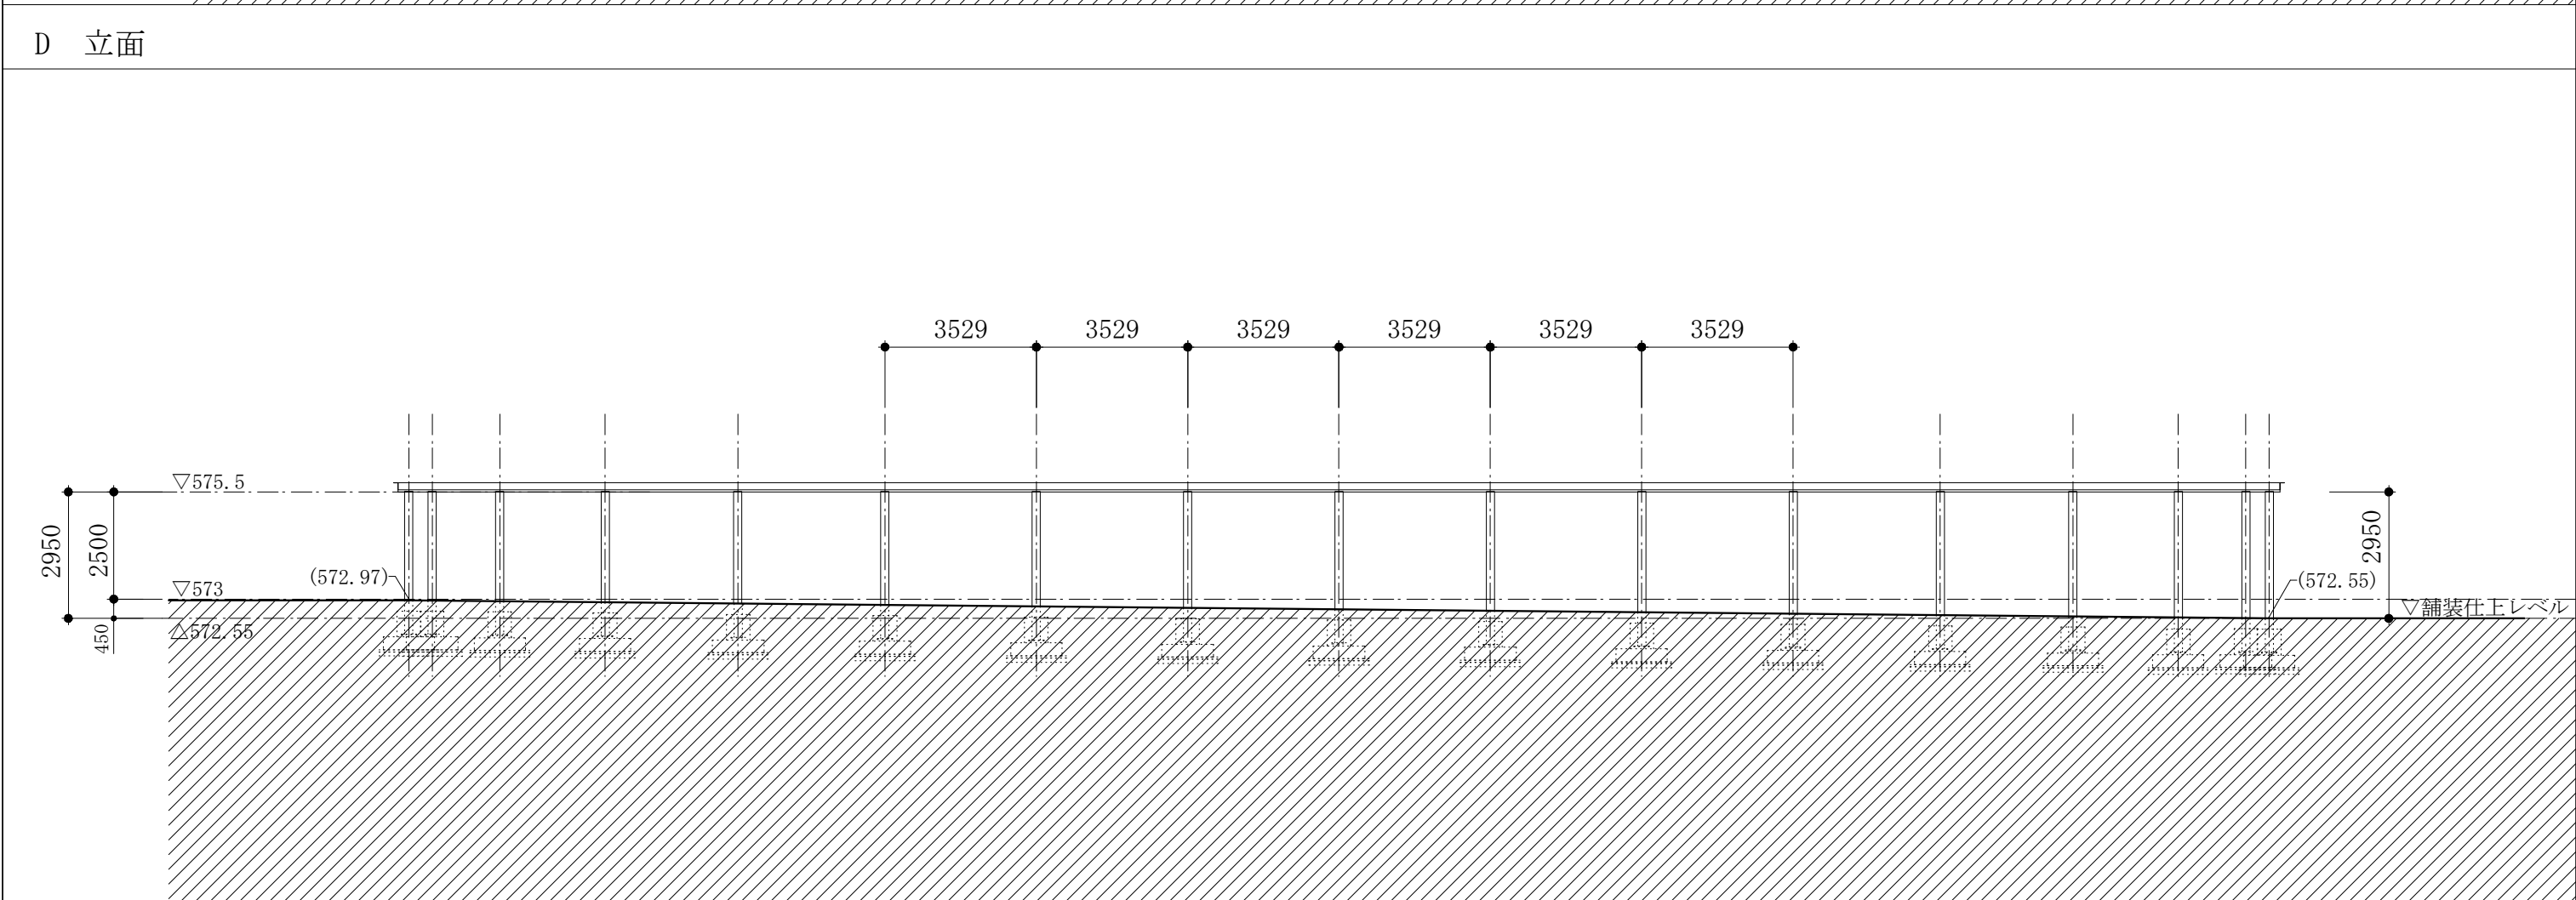
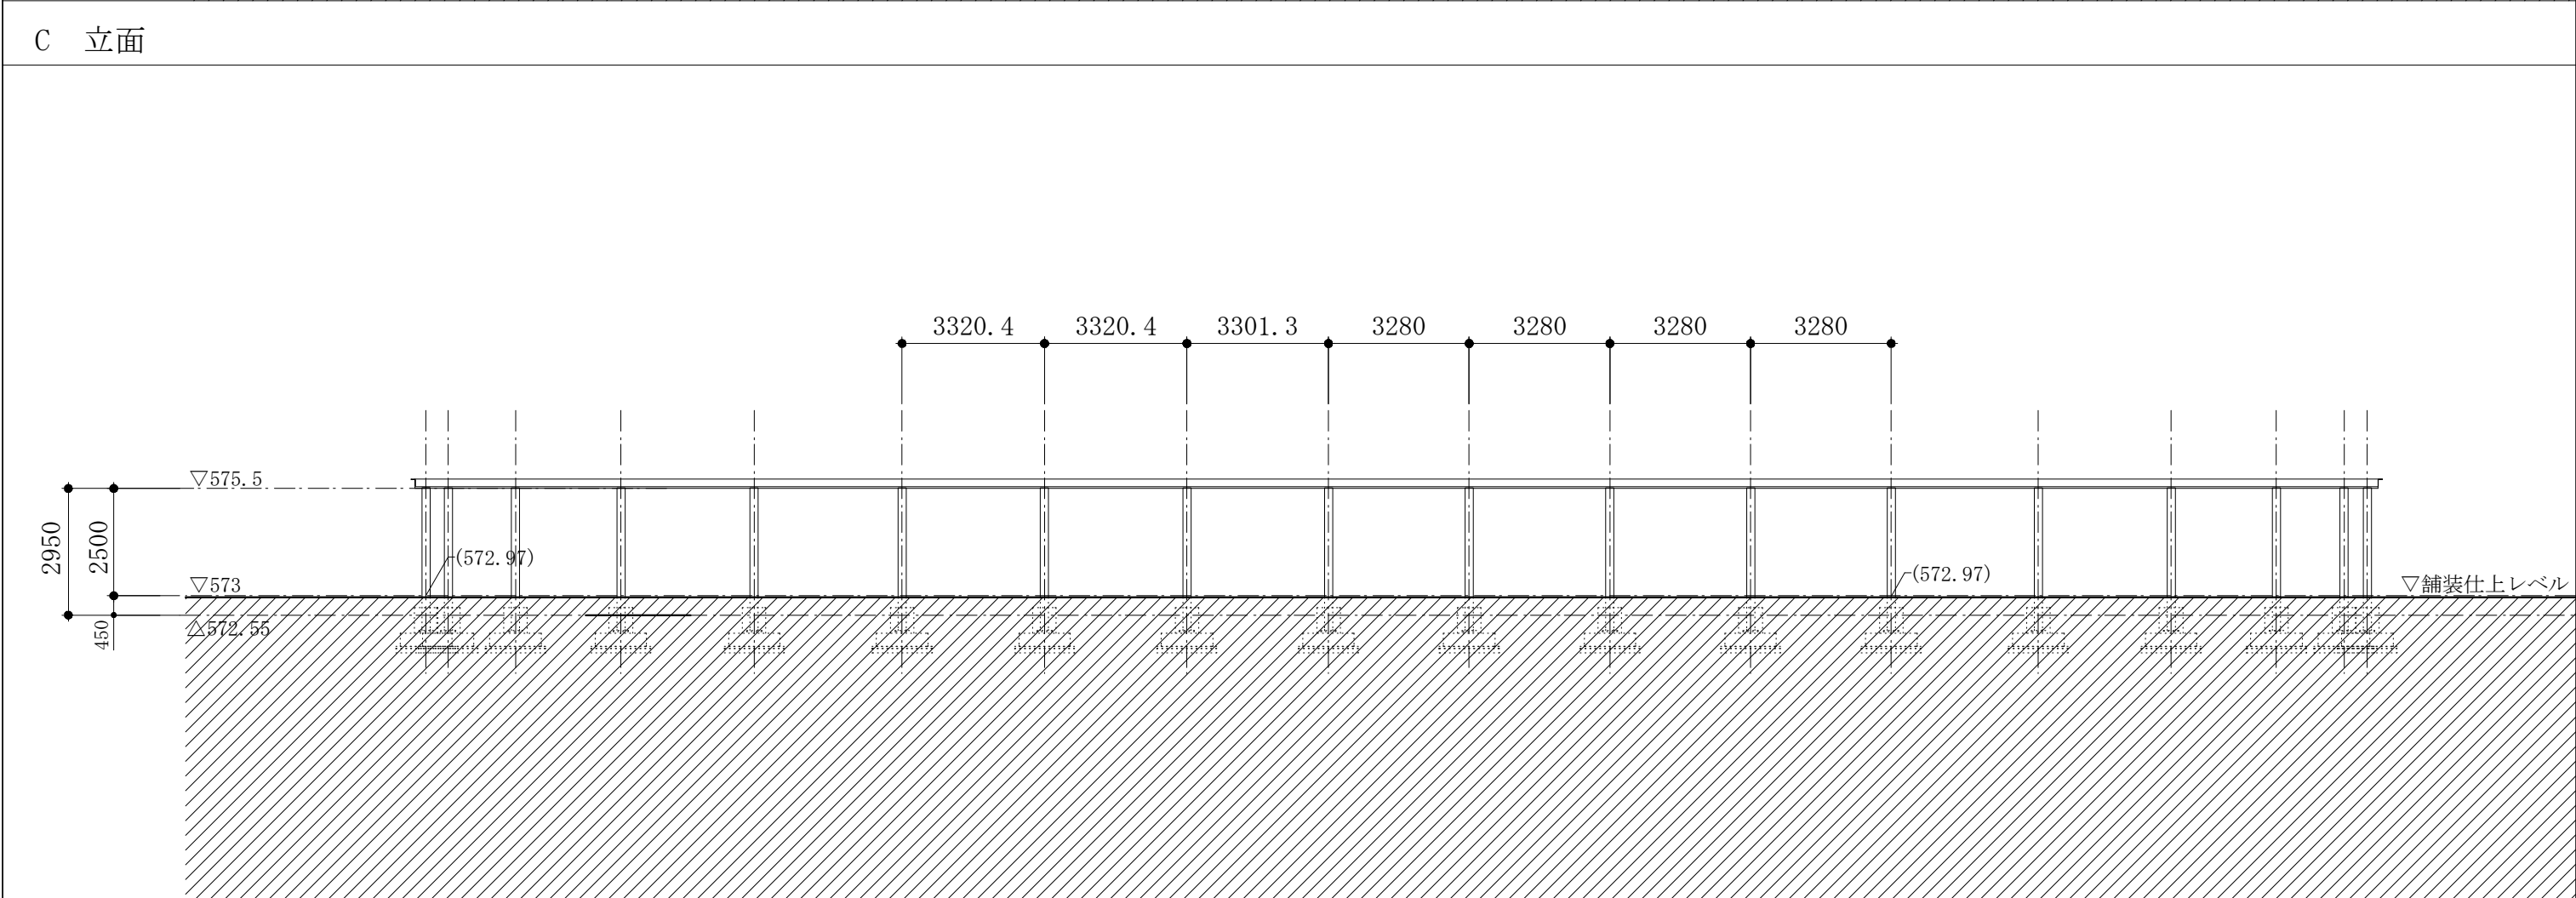


■仕上げ表

棟	項目	仕上げ
子キャノピー 5, 6	屋根	接着アルミハニカムパネル t=154 B-FUE 軒樋 : 全範囲に電熱ヒーター敷設 B-FUE 子キャノピー6 軒樋脇 融雪ヒーターW220 敷設SOP塗装 アサヒ特販 アルヒループヒーター接着式同等品 軒先材 : アルミアングル形状(型おこし) B-FUE 壁樋 : SGP 50AHDZ+リン酸処理 全管内部に電熱ヒーター敷設 別途工事にて設置する雨水枥へ接続 照明 : アルミ製 特注照明
	柱	St 190.7φ×22 HDZ+リン酸処理
	梁	BH 125×125×9×22 HDZ+リン酸処理
	舗装	洗い出しコンクリート舗装(別途工事) 視覚障害者誘導ブロック (別途工事) 地下水利用無散水消雪敷設(別途工事)

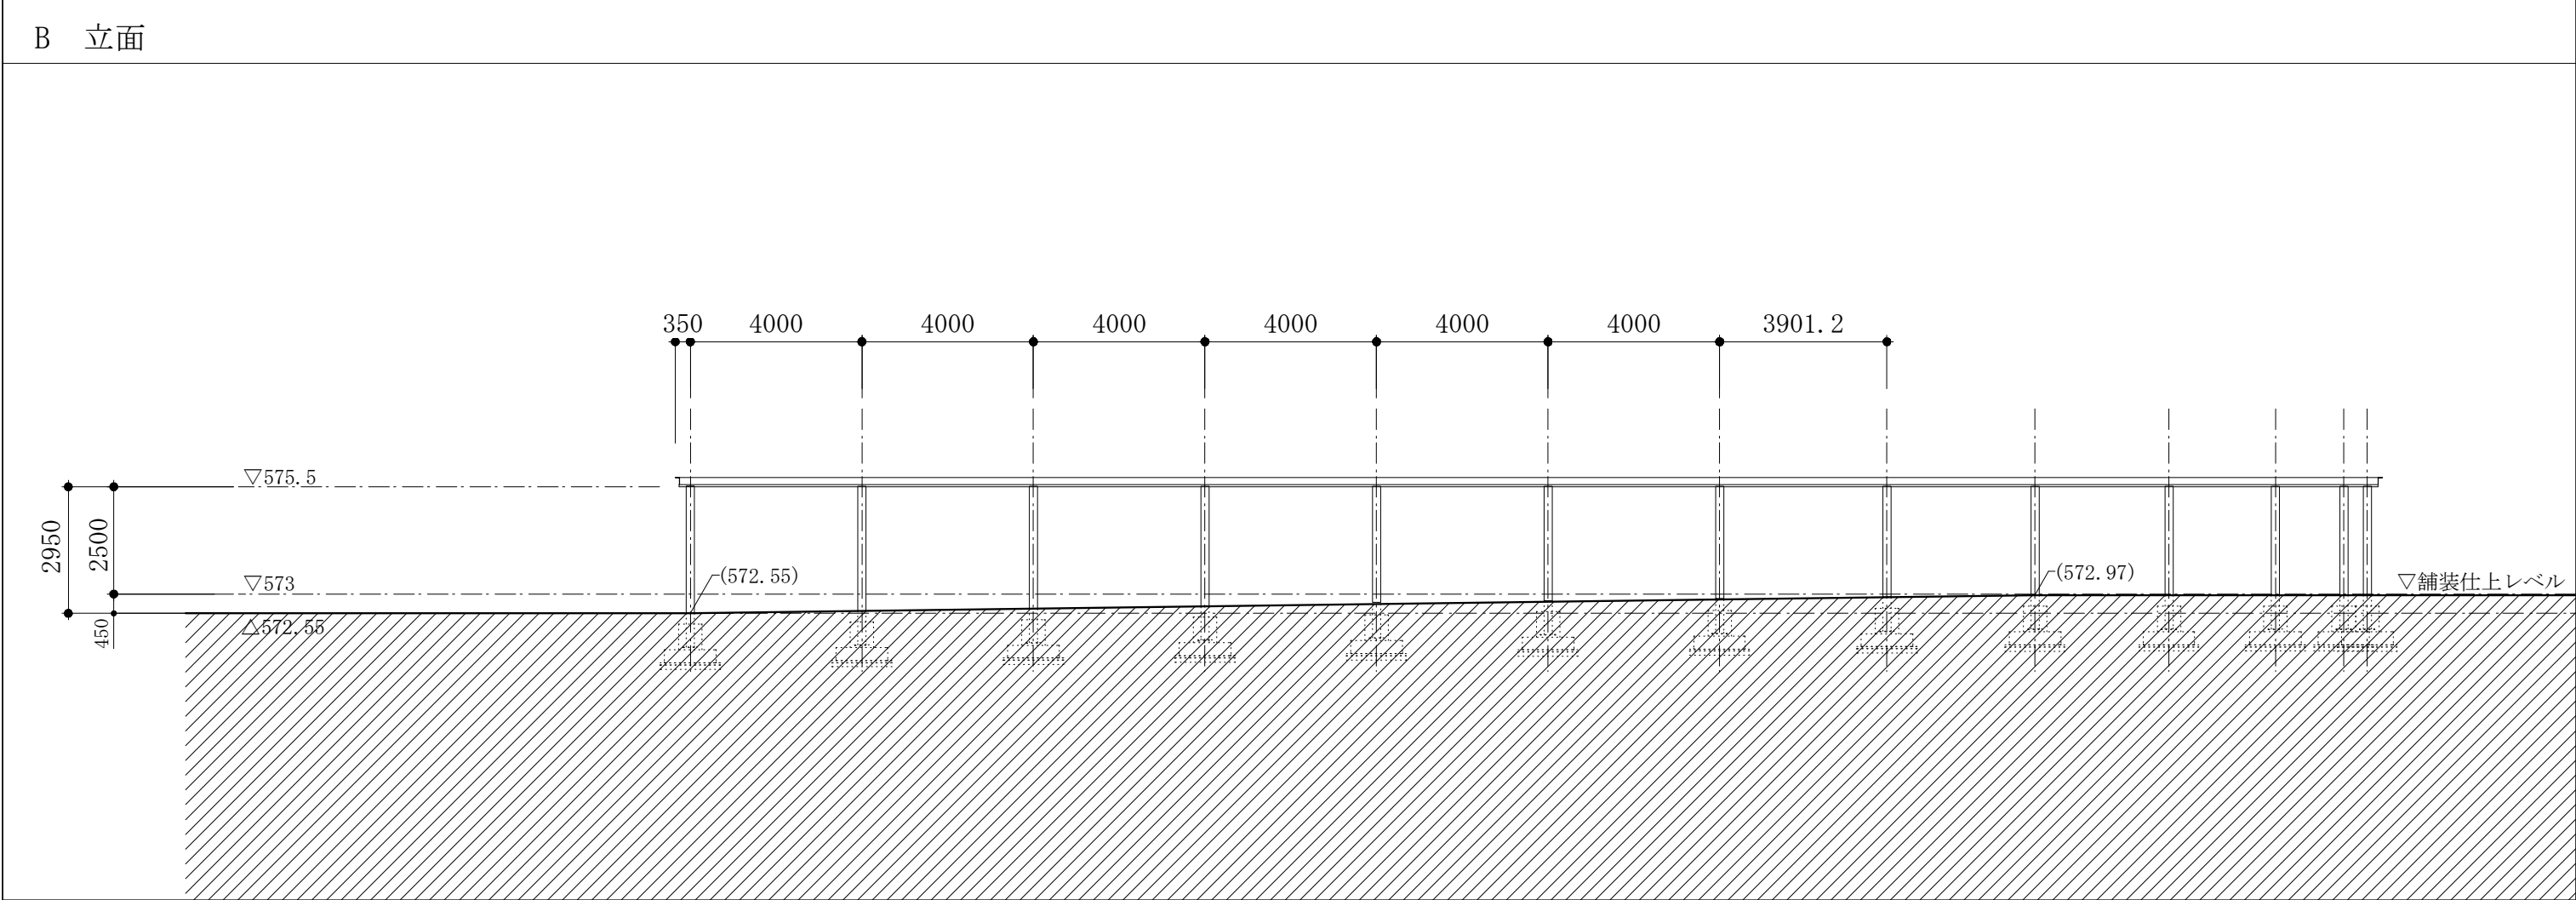


工 事 名	高山駅西口駅前広場建築工事		
図 名	配置図		
縮 尺	S=1/200 (A1) 1/400 (A3)	図面番号	A-02
設計年月日	2015. 03. 13		
設計	内藤廣建築設計事務所 一級建築士事務所 東京都知事登録第26435号		
高 山 市			

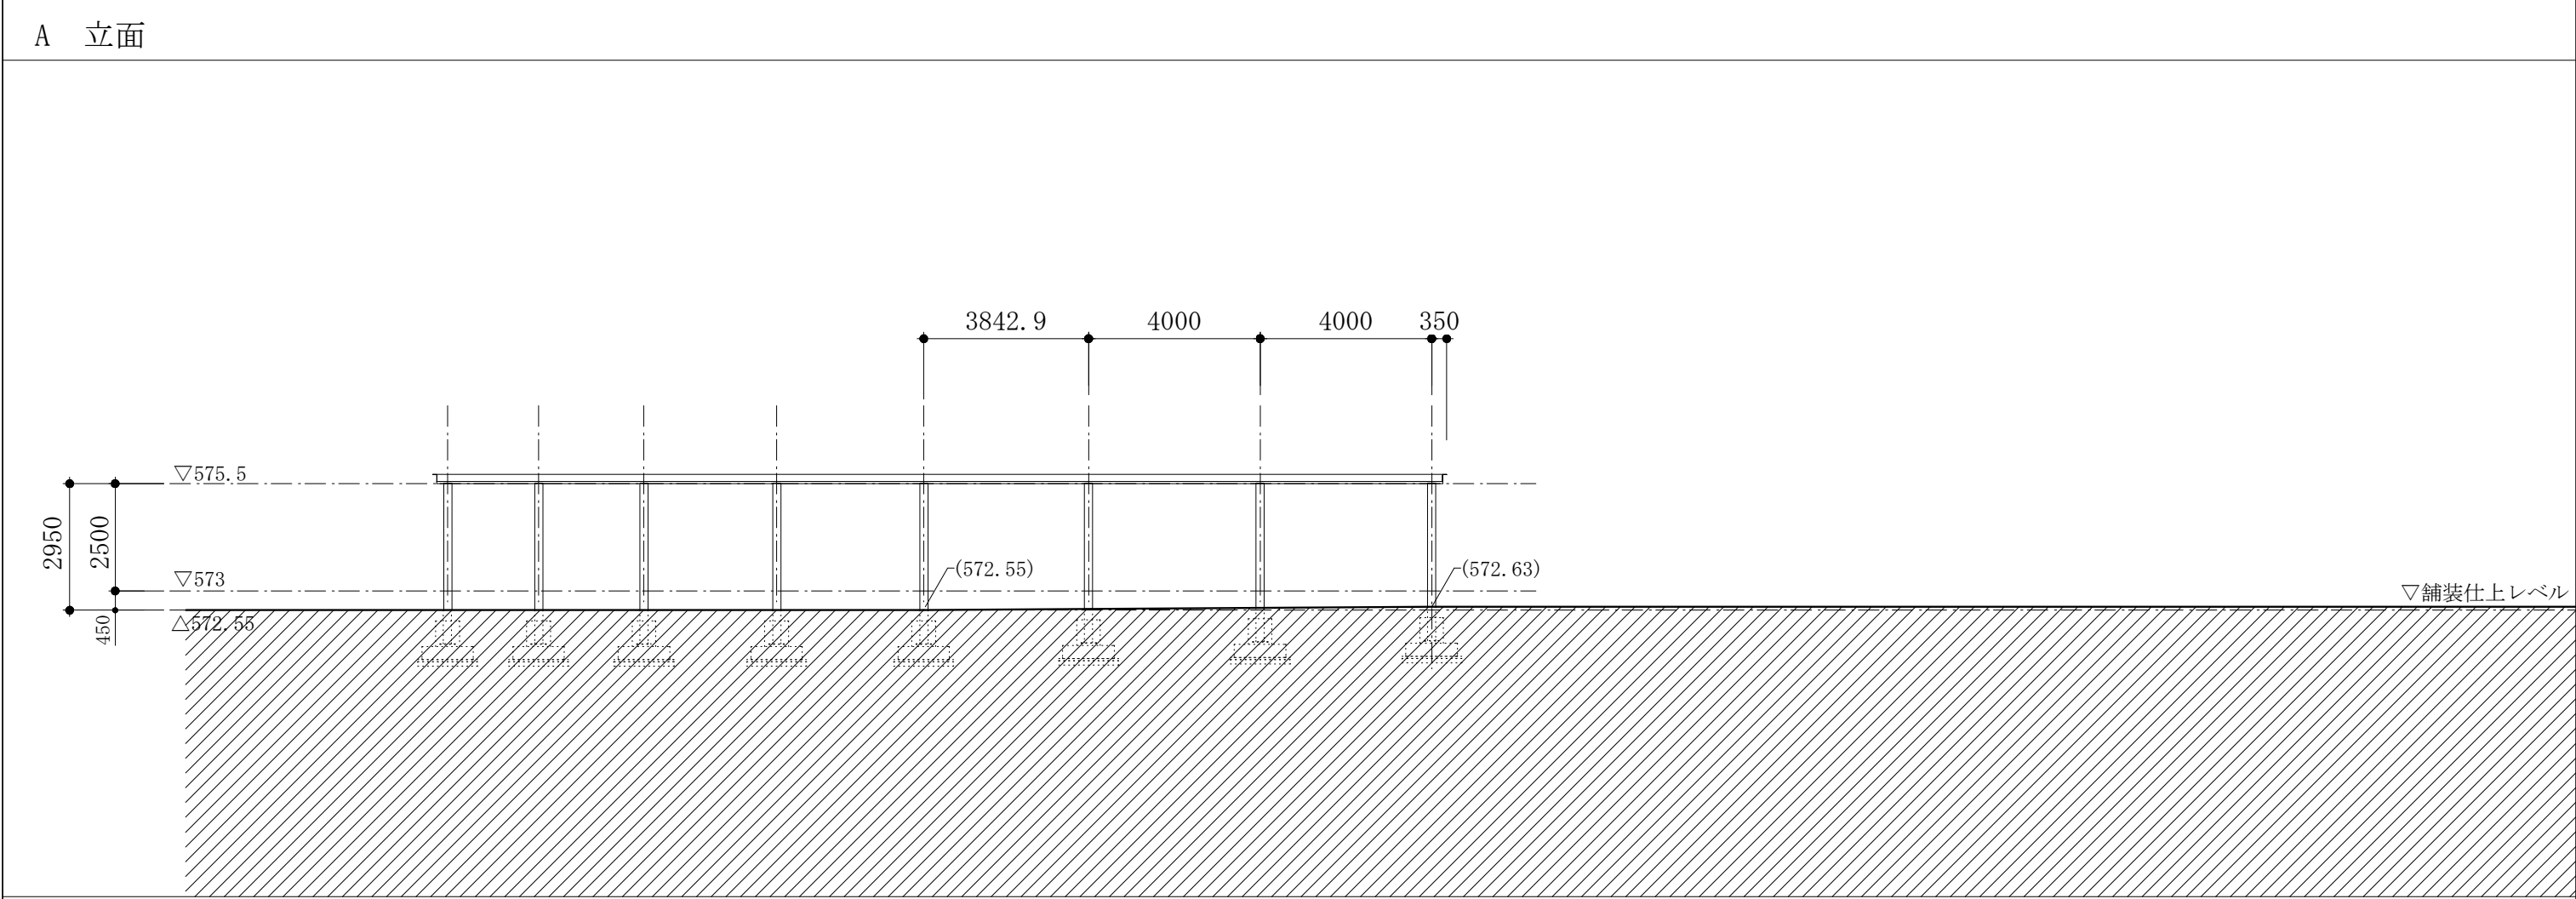


工 事 名	高山駅西口駅前広場建築工事		
図 名	キャノピー伏図		
縮 尺	S=1/150 (A1) 1/300 (A3)	図面番号	A-03
設計年月日	2015. 03. 13		
設計	内藤廣建築設計事務所 一級建築士事務所 東京都知事登録第26435号		
高 山 市			


子キャノピー5～6 詳細

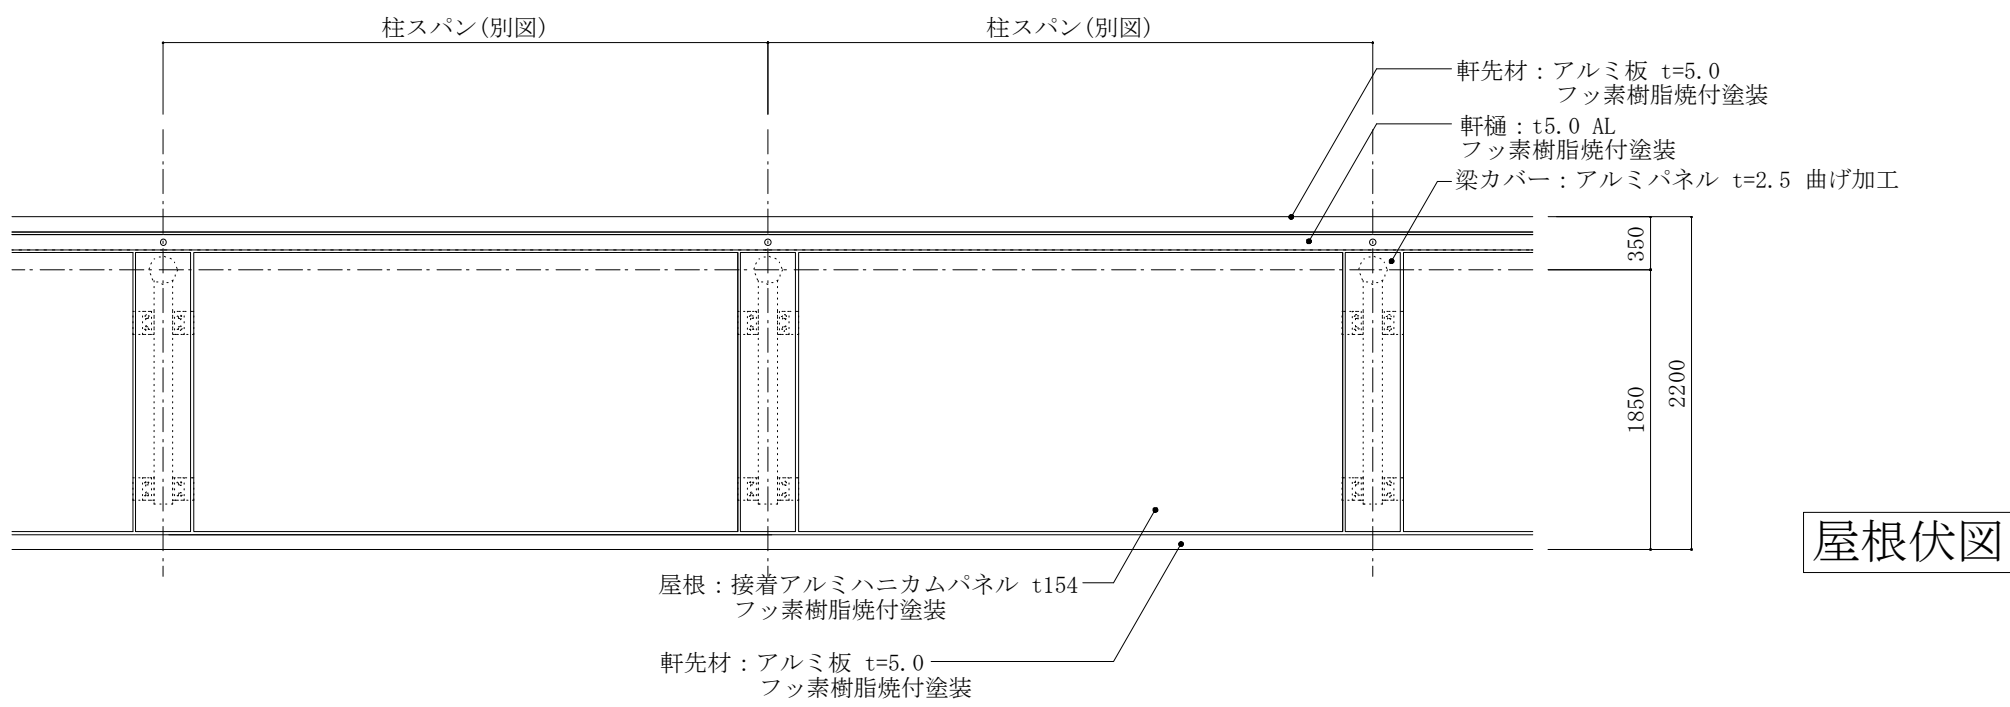

屋根伏図

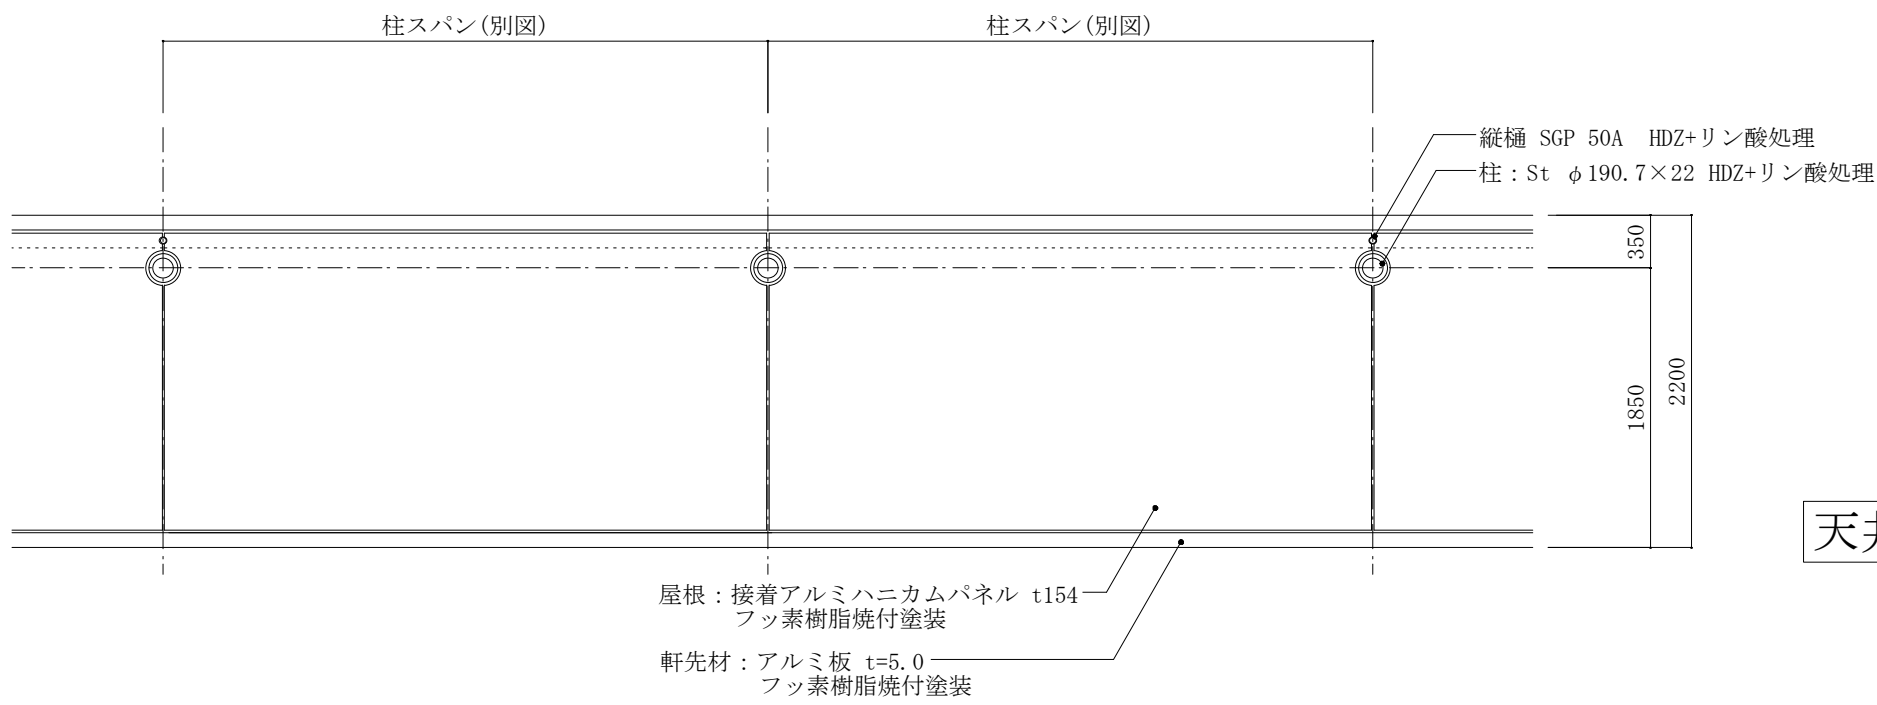


天井伏図

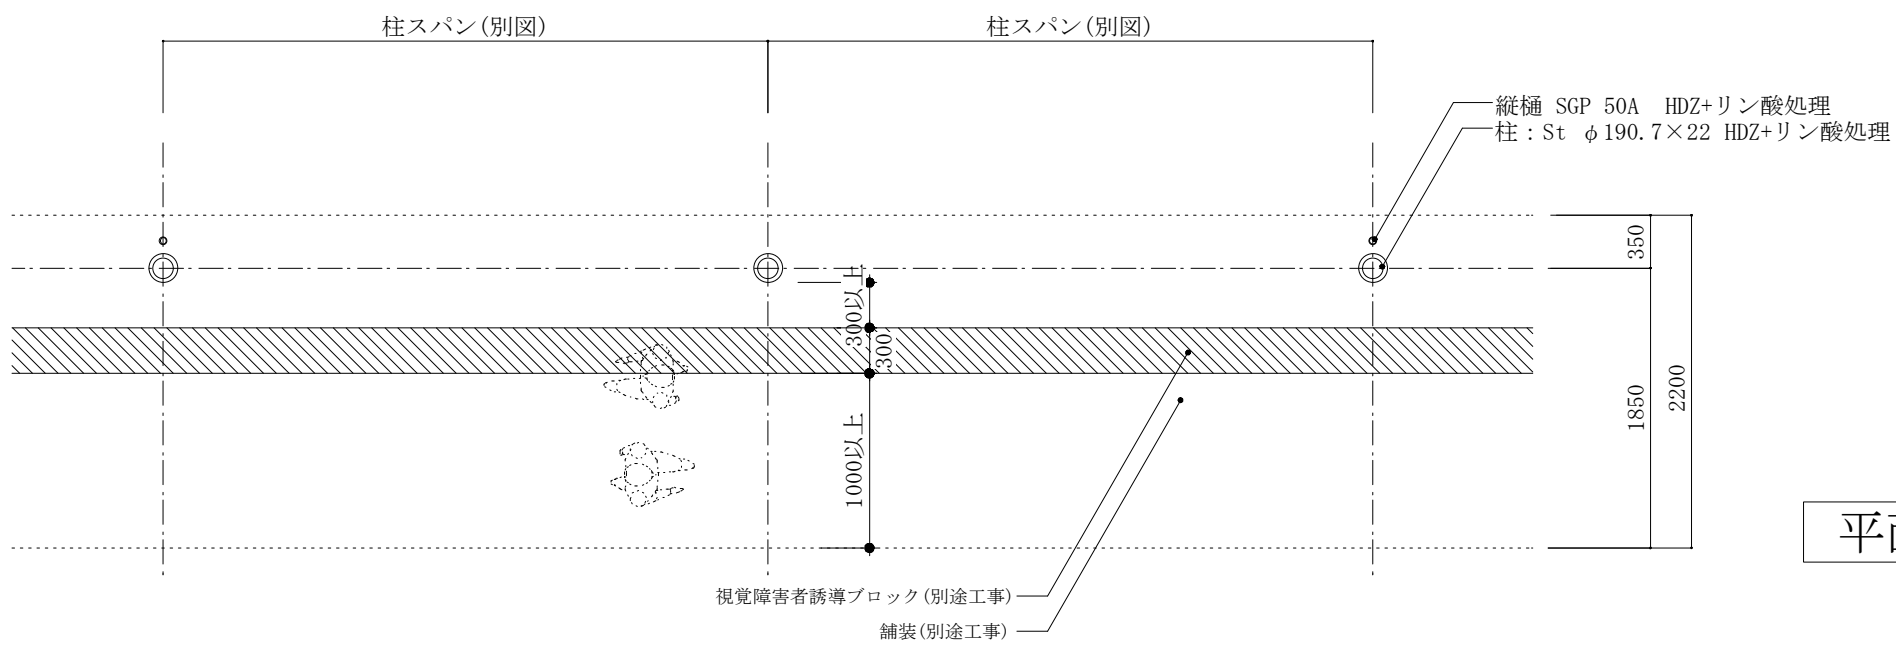


平面図

小キャノピー5 断面詳細

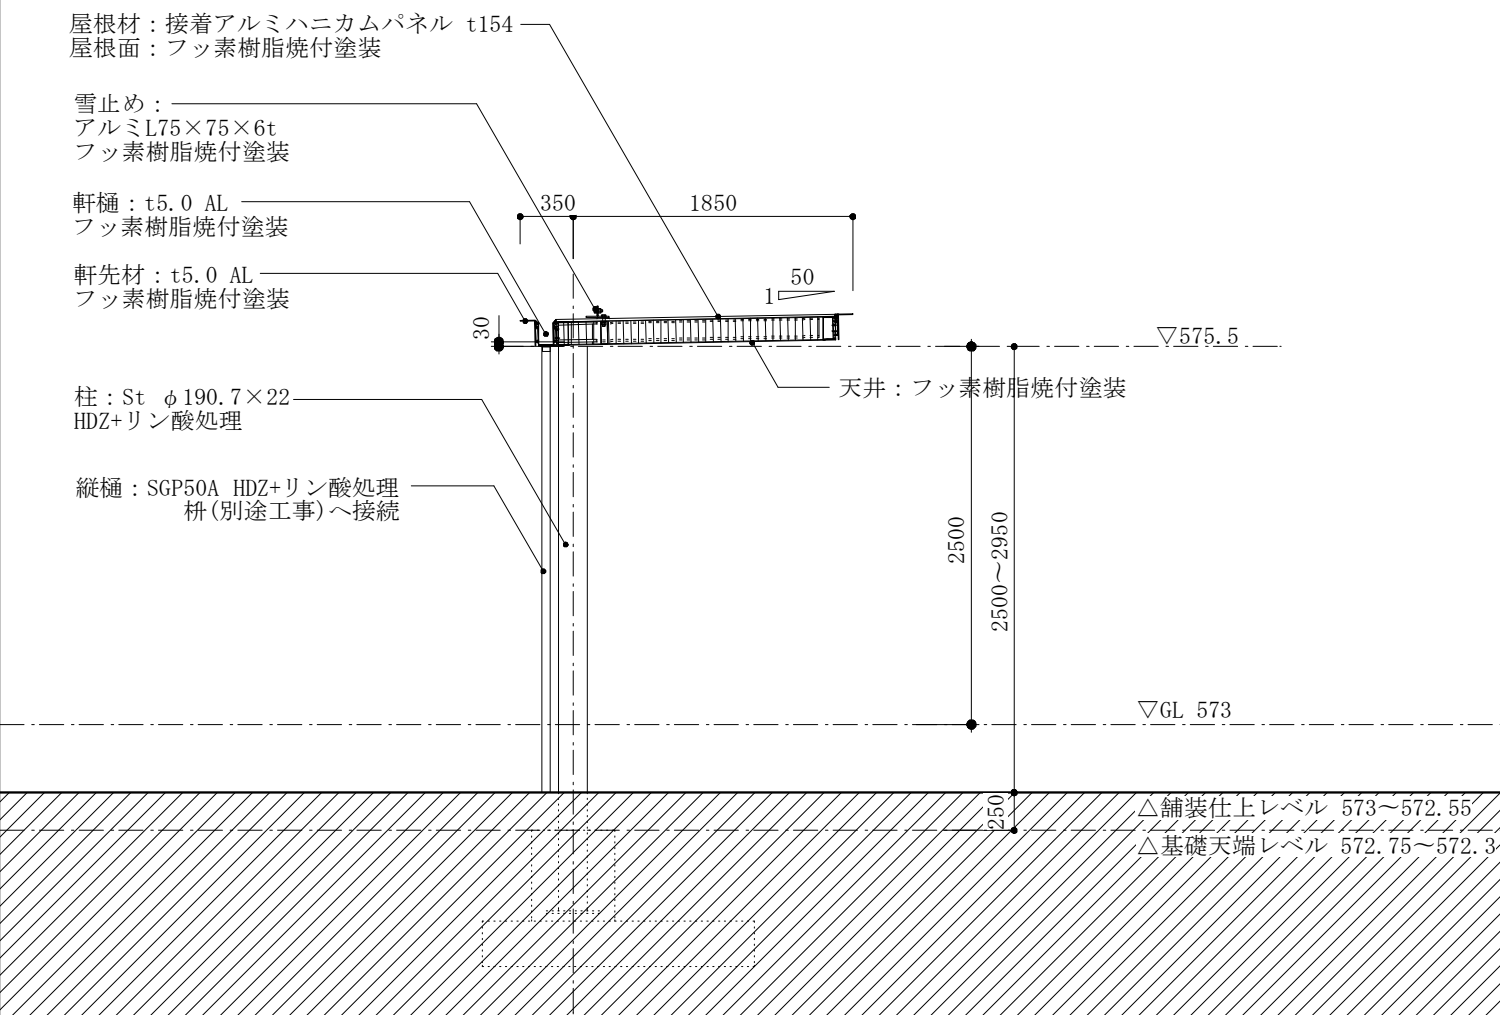


小キャノピー6 断面詳細

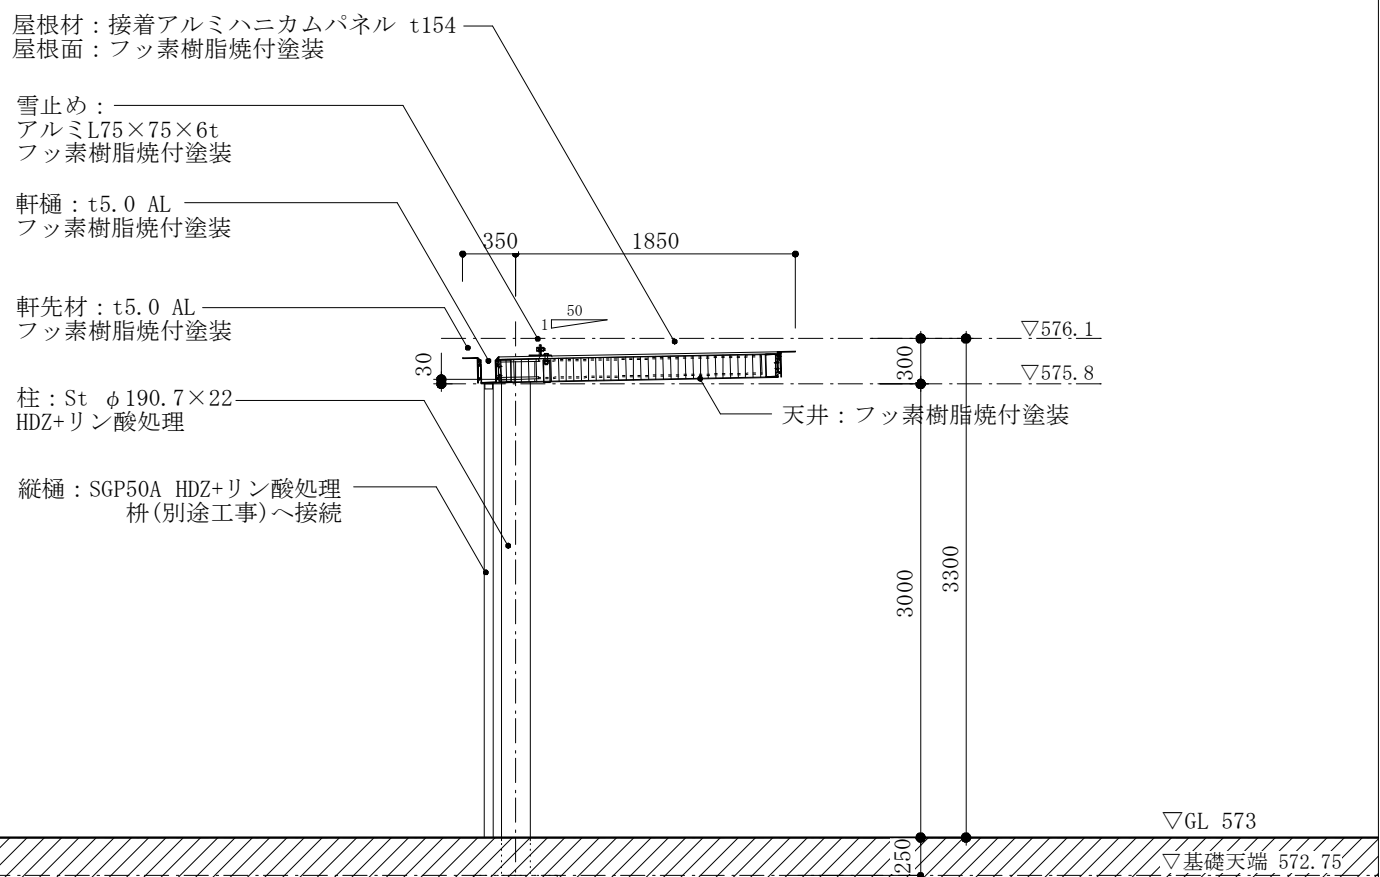


工 事 名	高山駅西口駅前広場建築工事		
図 名	キャノピー詳細図		
縮 尺	S=1/ 50 (A1) 1/100 (A3)	図面番号	A-04
設計年月日	2015. 03. 13		
設計	内藤廣建築設計事務所 一級建築士事務所 東京都知事登録第26435号		
高 山 市			


子キャノピー 柱廻り伏図

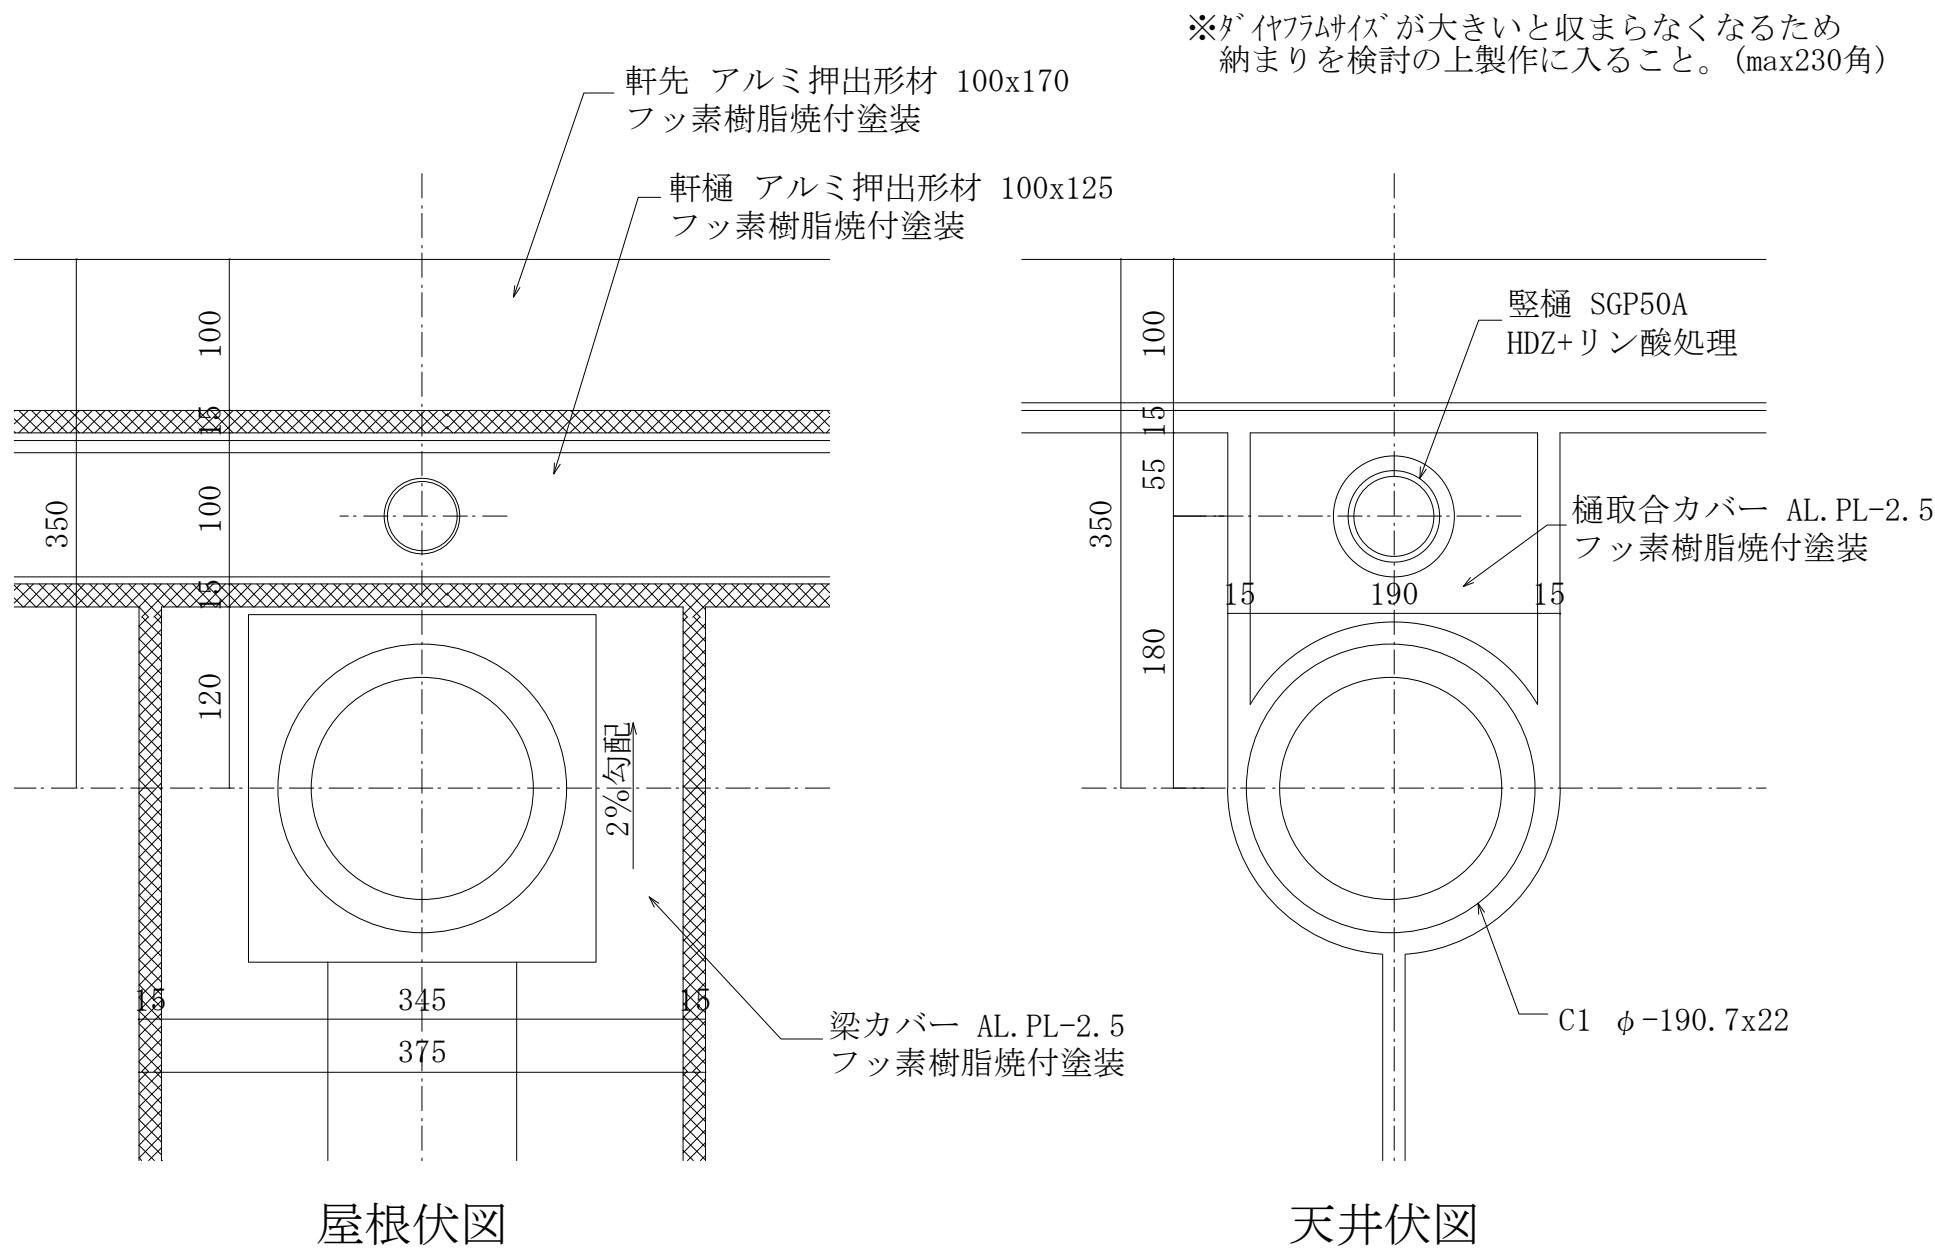


共通 軒先詳細図

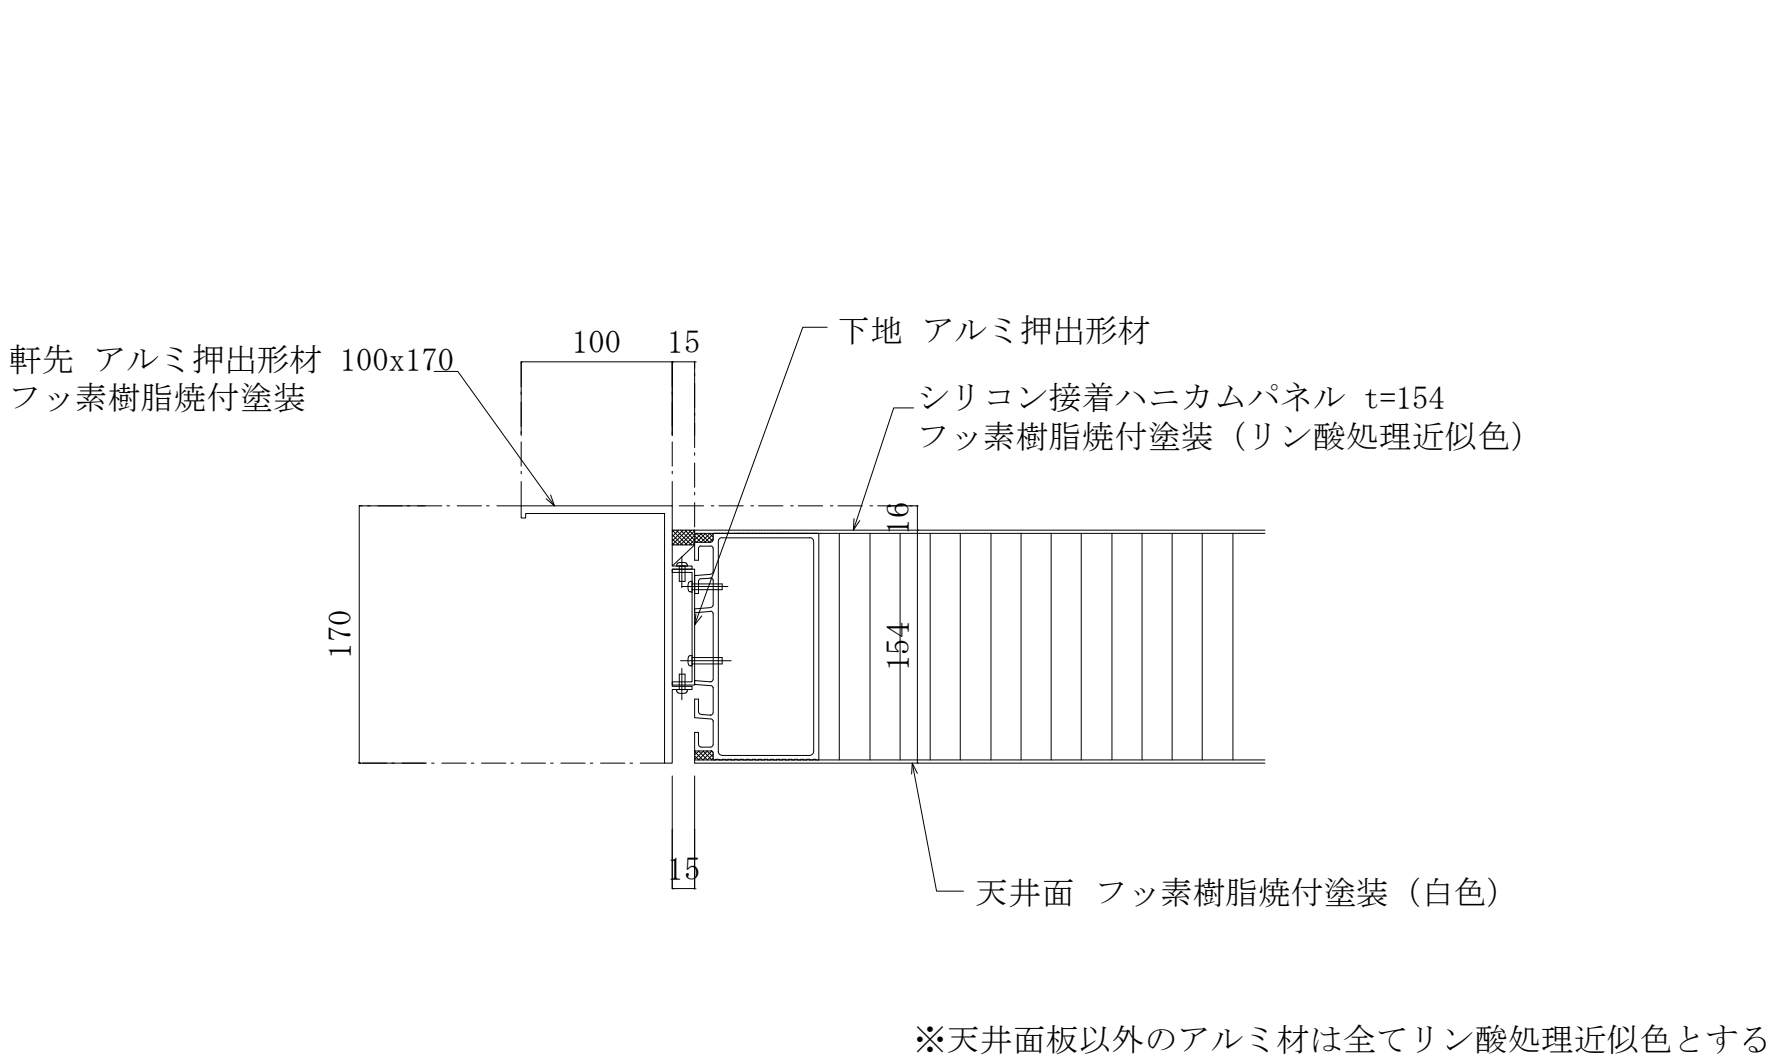


共通 軒樋詳細図

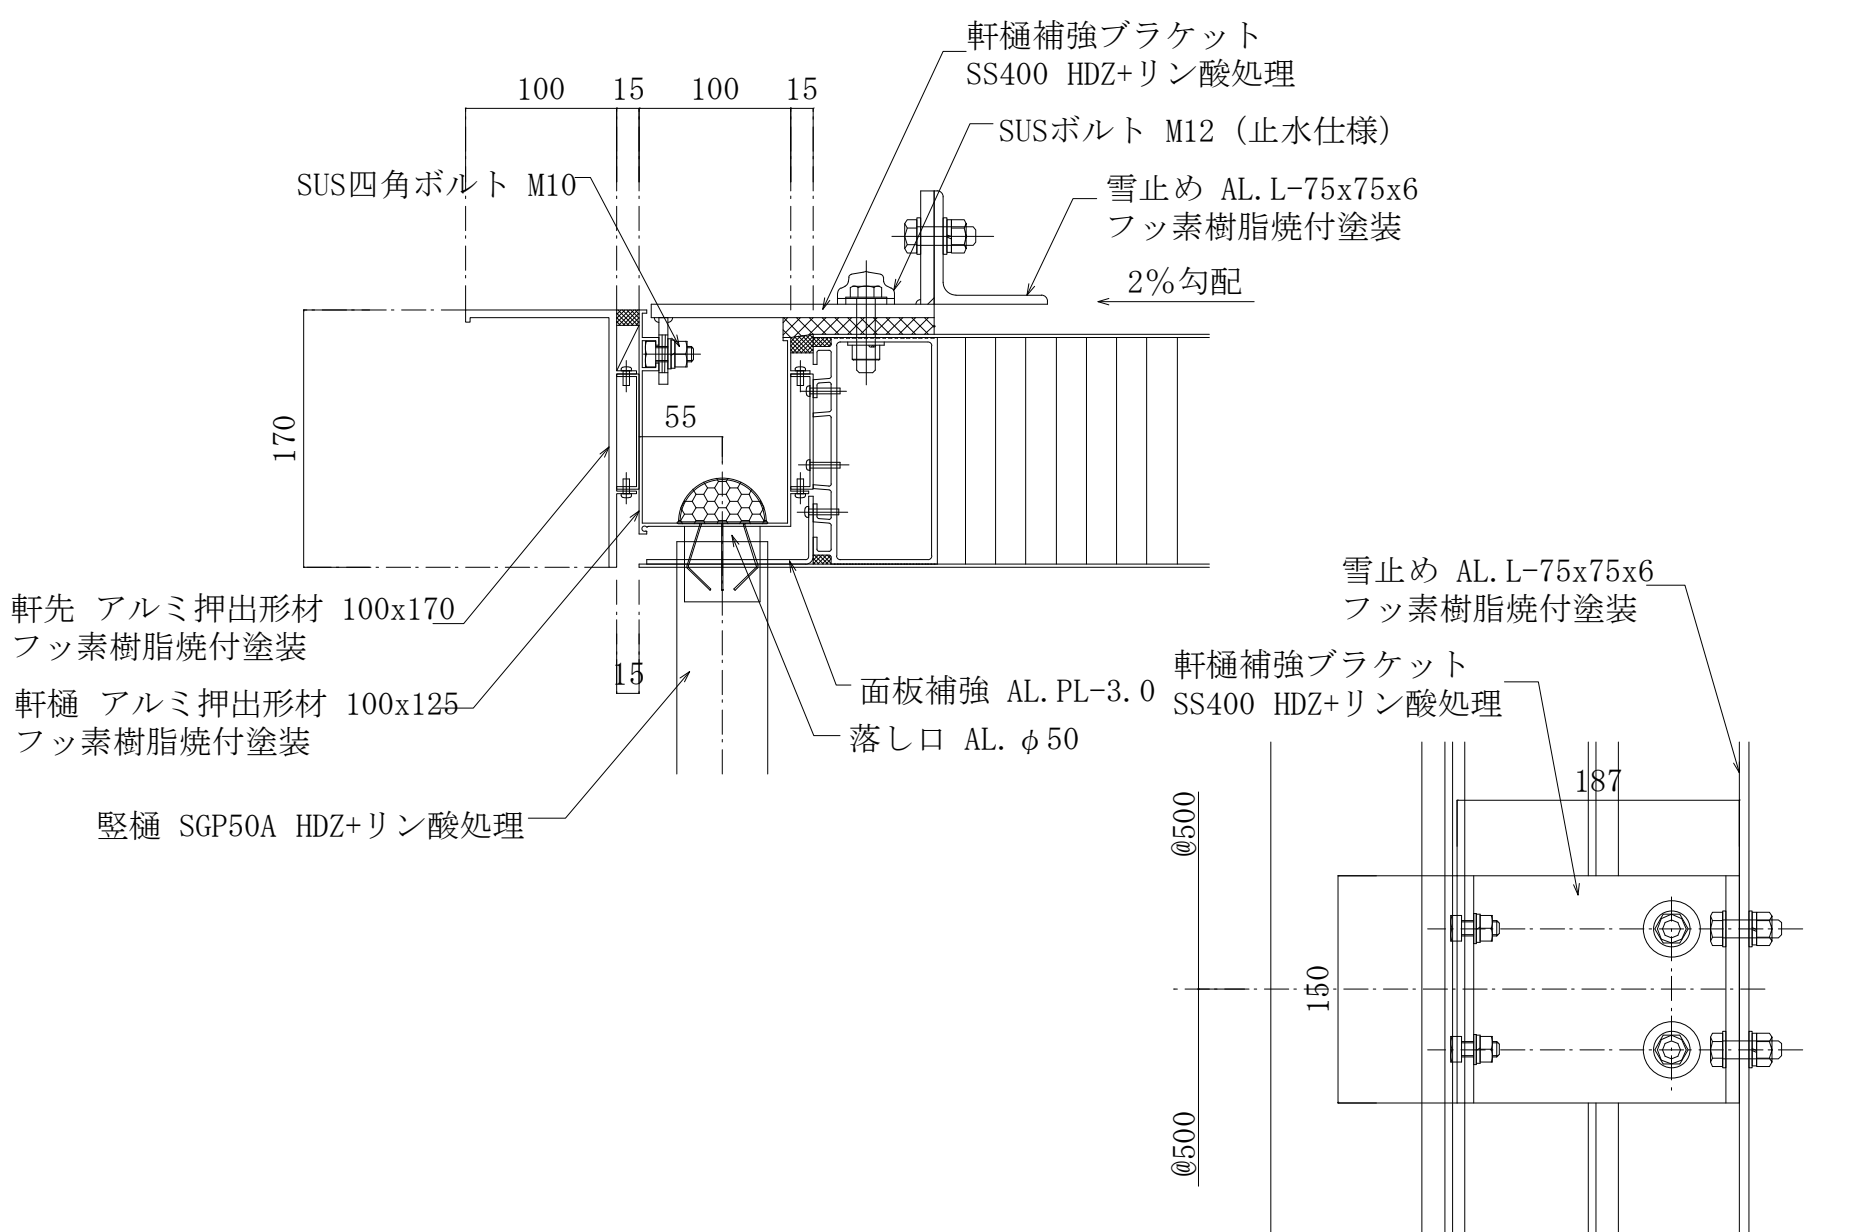

共通 パネル支持詳細図

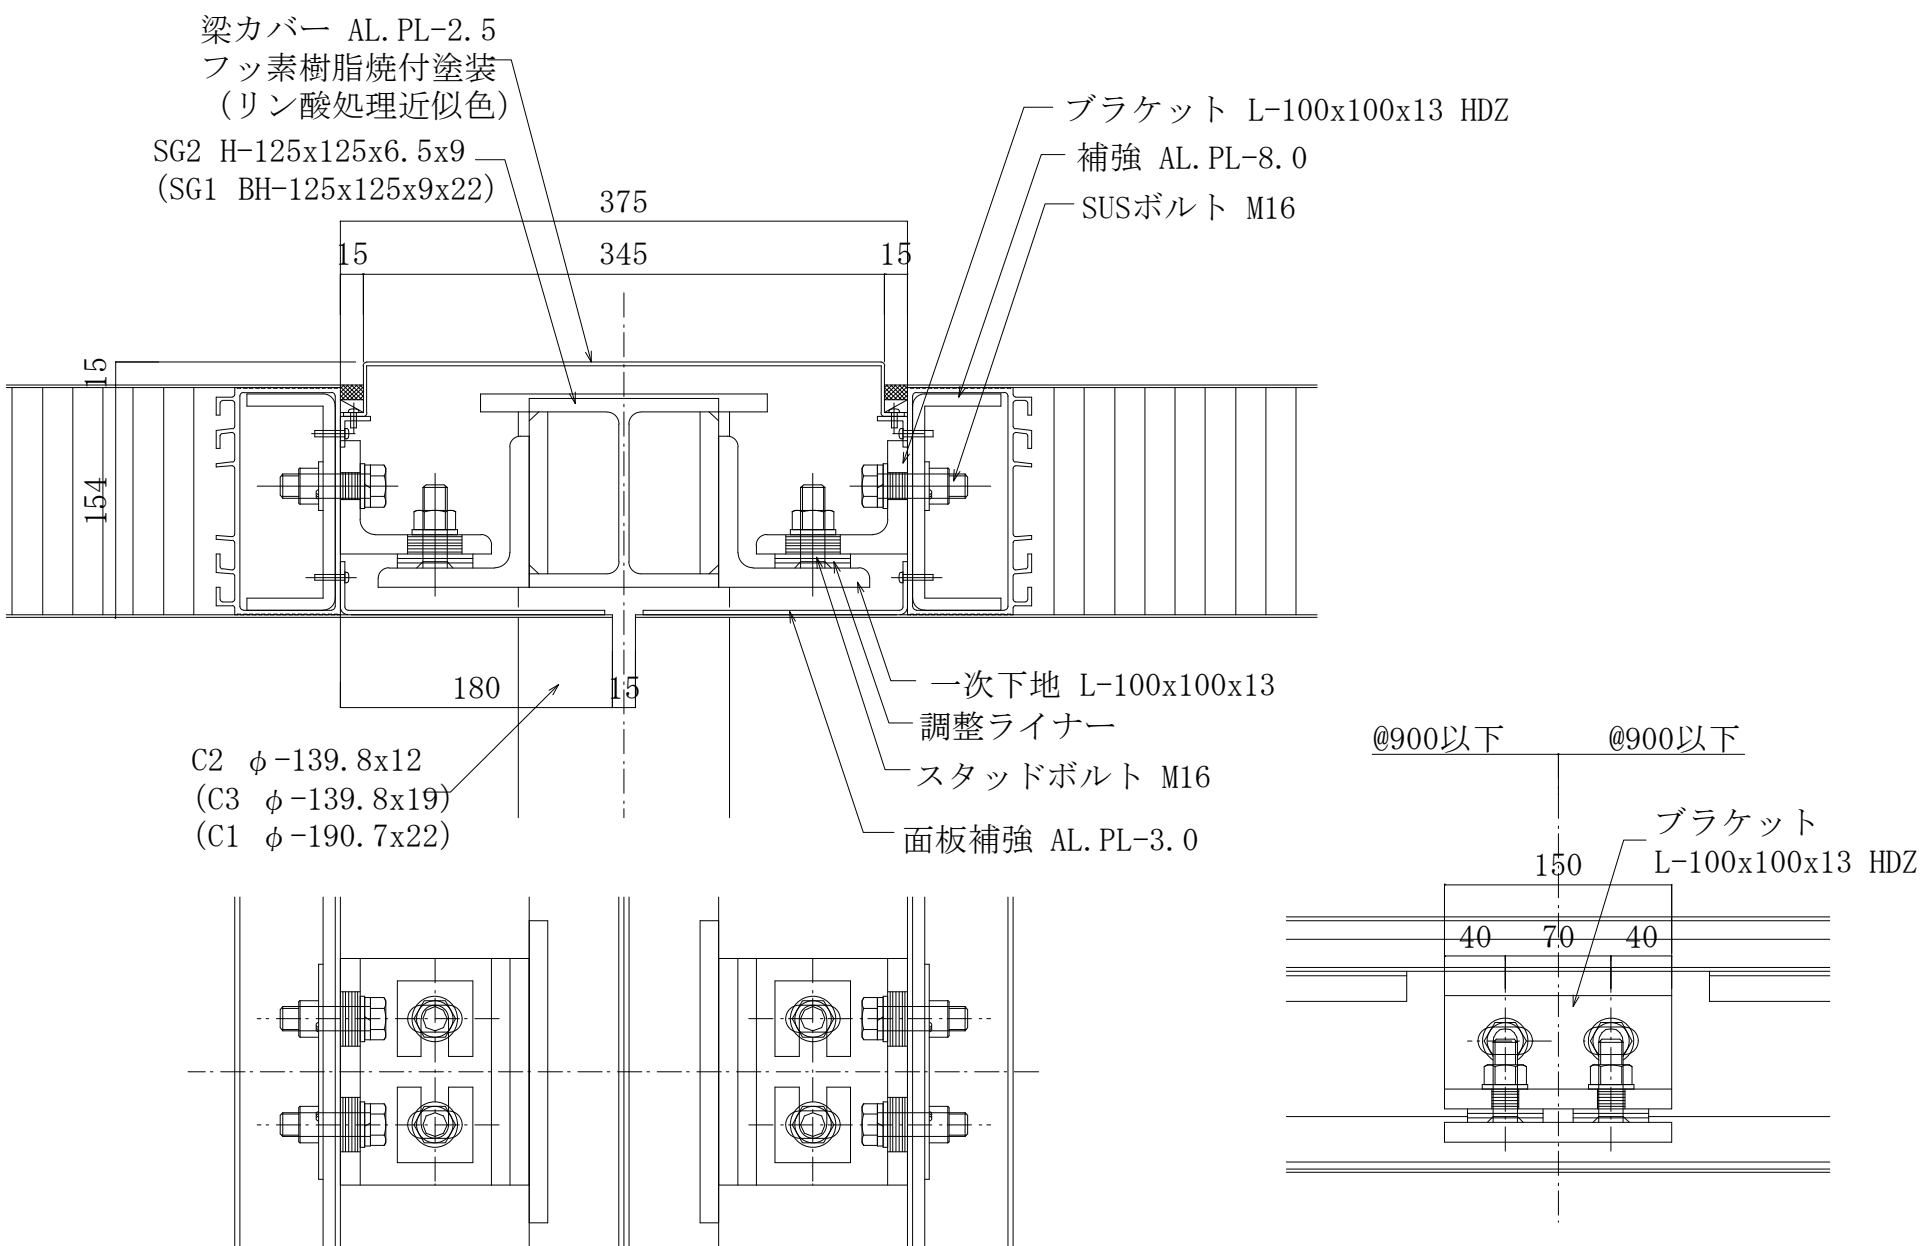


共通 妻部詳細図

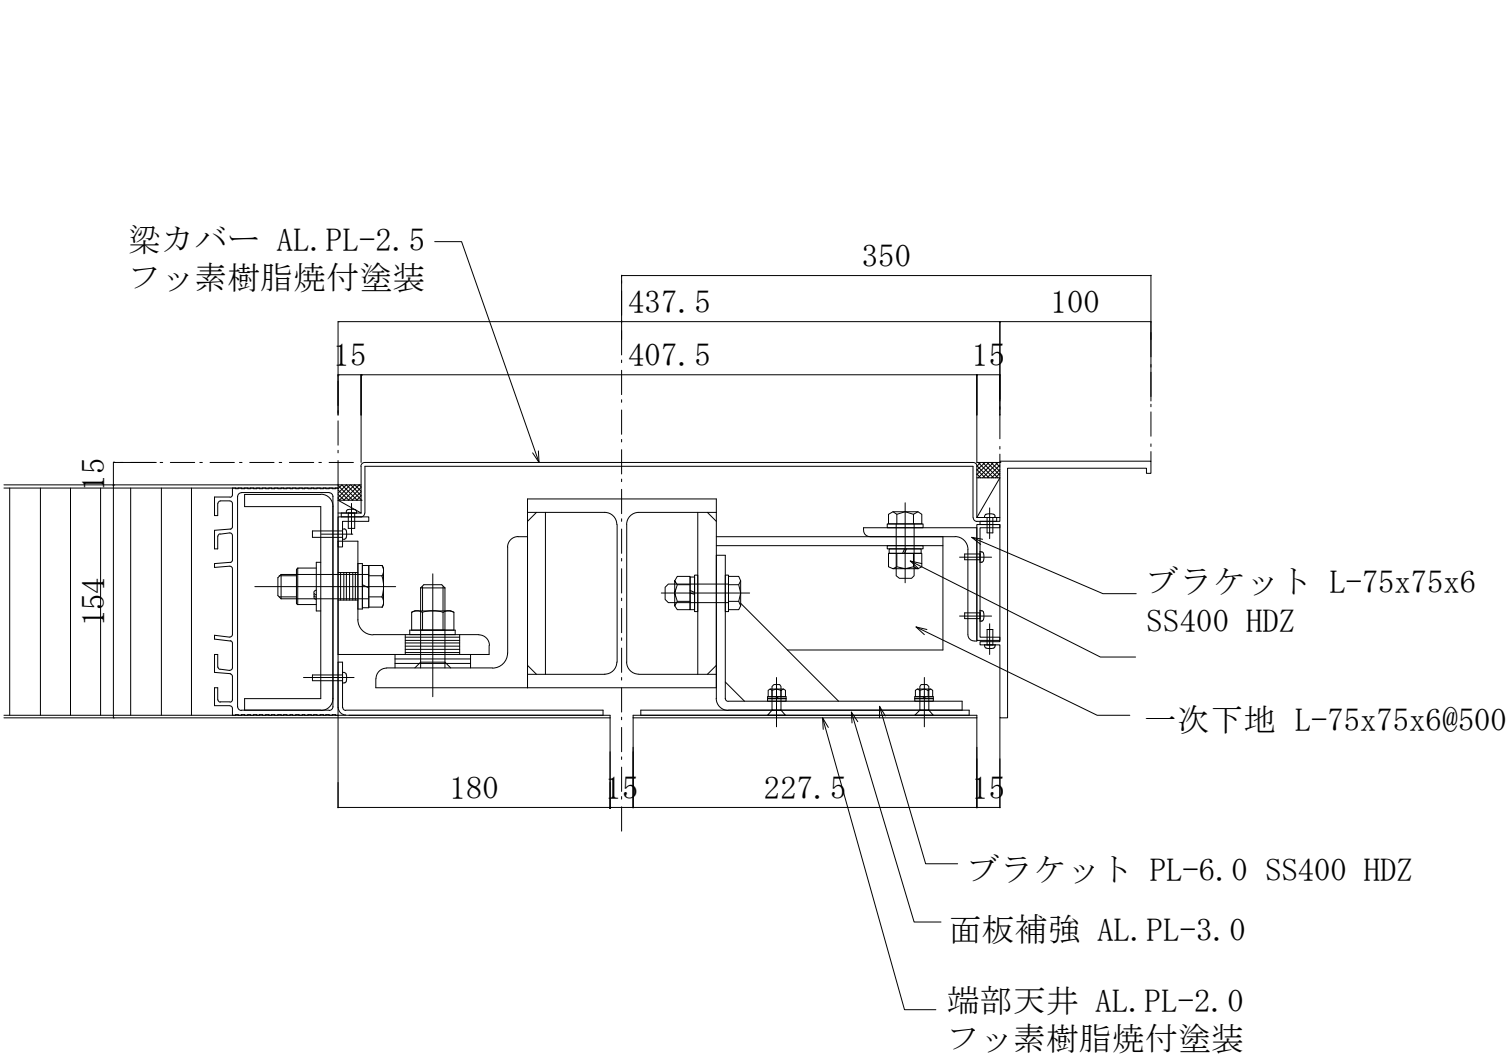



工 事 名	高山駅西口駅前広場建築工事		
図 名	キャノピー詳細図2		
縮 尺	S=1/ 50 (A1) 1/100 (A3)	図面番号	A-05
設計年月日	2015. 03. 13		
設計	内藤廣建築設計事務所 一級建築士事務所 東京都知事登録第26435号		
高 山 市			

横断図 A1:S=1/150
A3:S=1/300

西 A 断面図

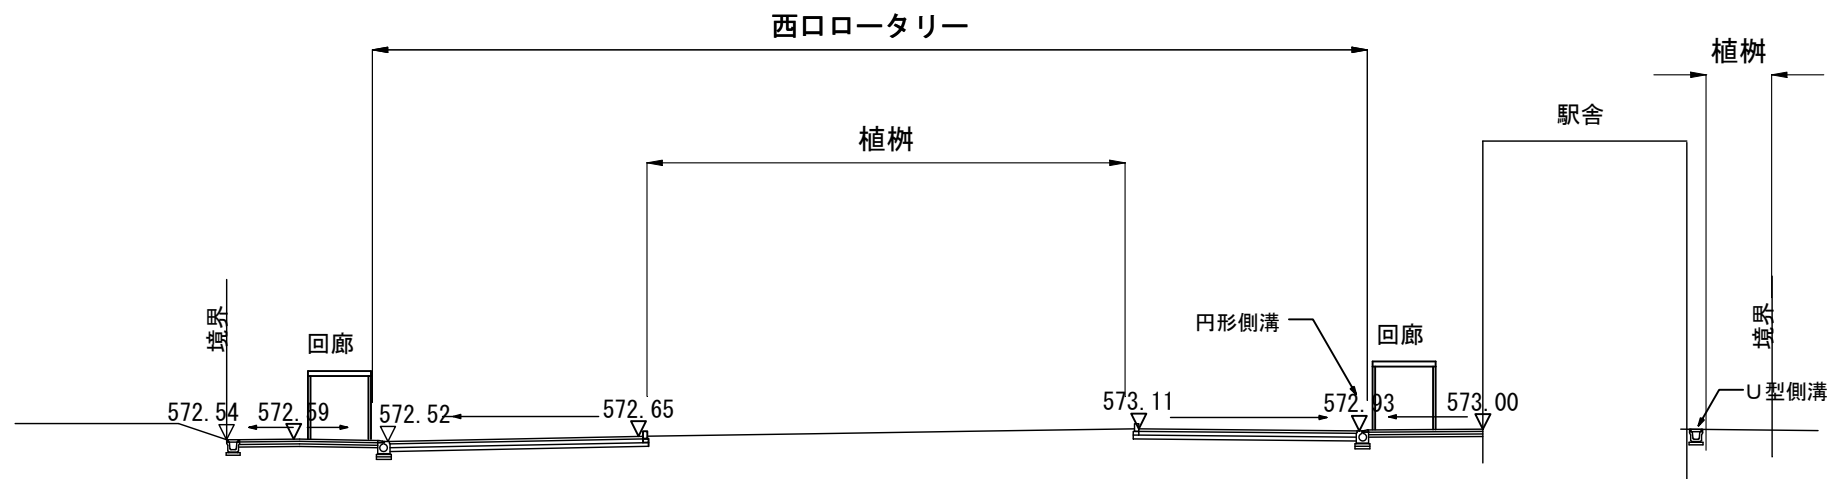

西B断面図

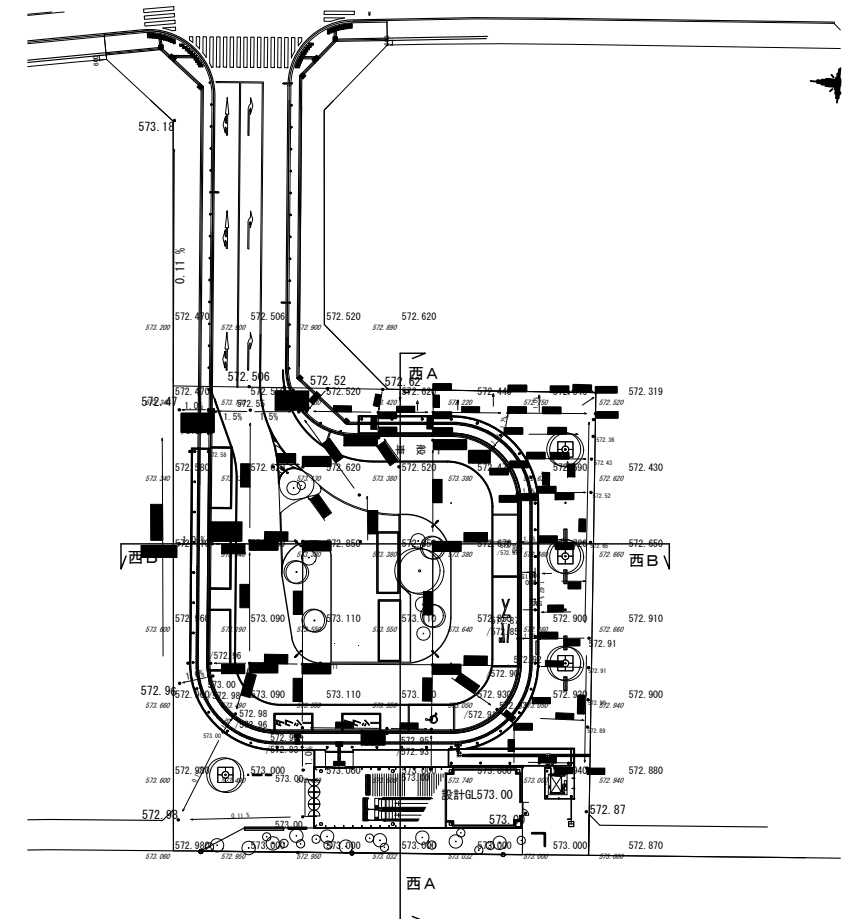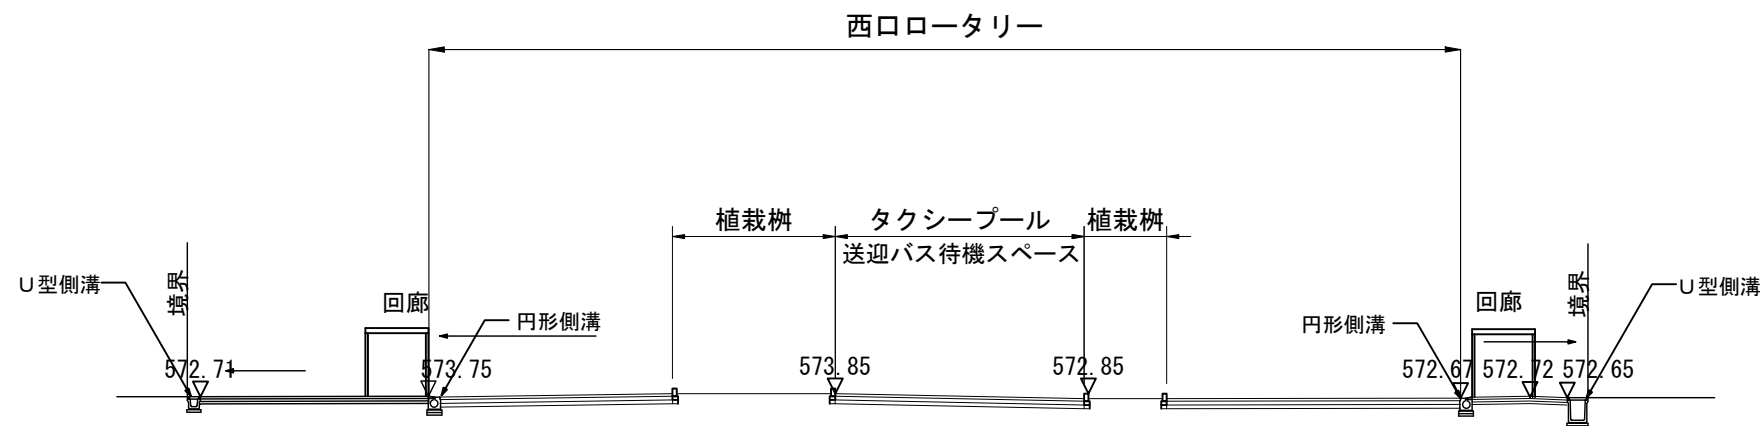

工 事 名	高山駅西口駅前広場整備(土木)工事		
施工箇所名	高山市昭和町1丁目地内ほか		
図面の種類	横断図		
縮 尺	S=1/150 (A1) S=1/300 (A3)	図面番号	
事務所名	高 山 市		