


高山市環境センター 処理フロー図

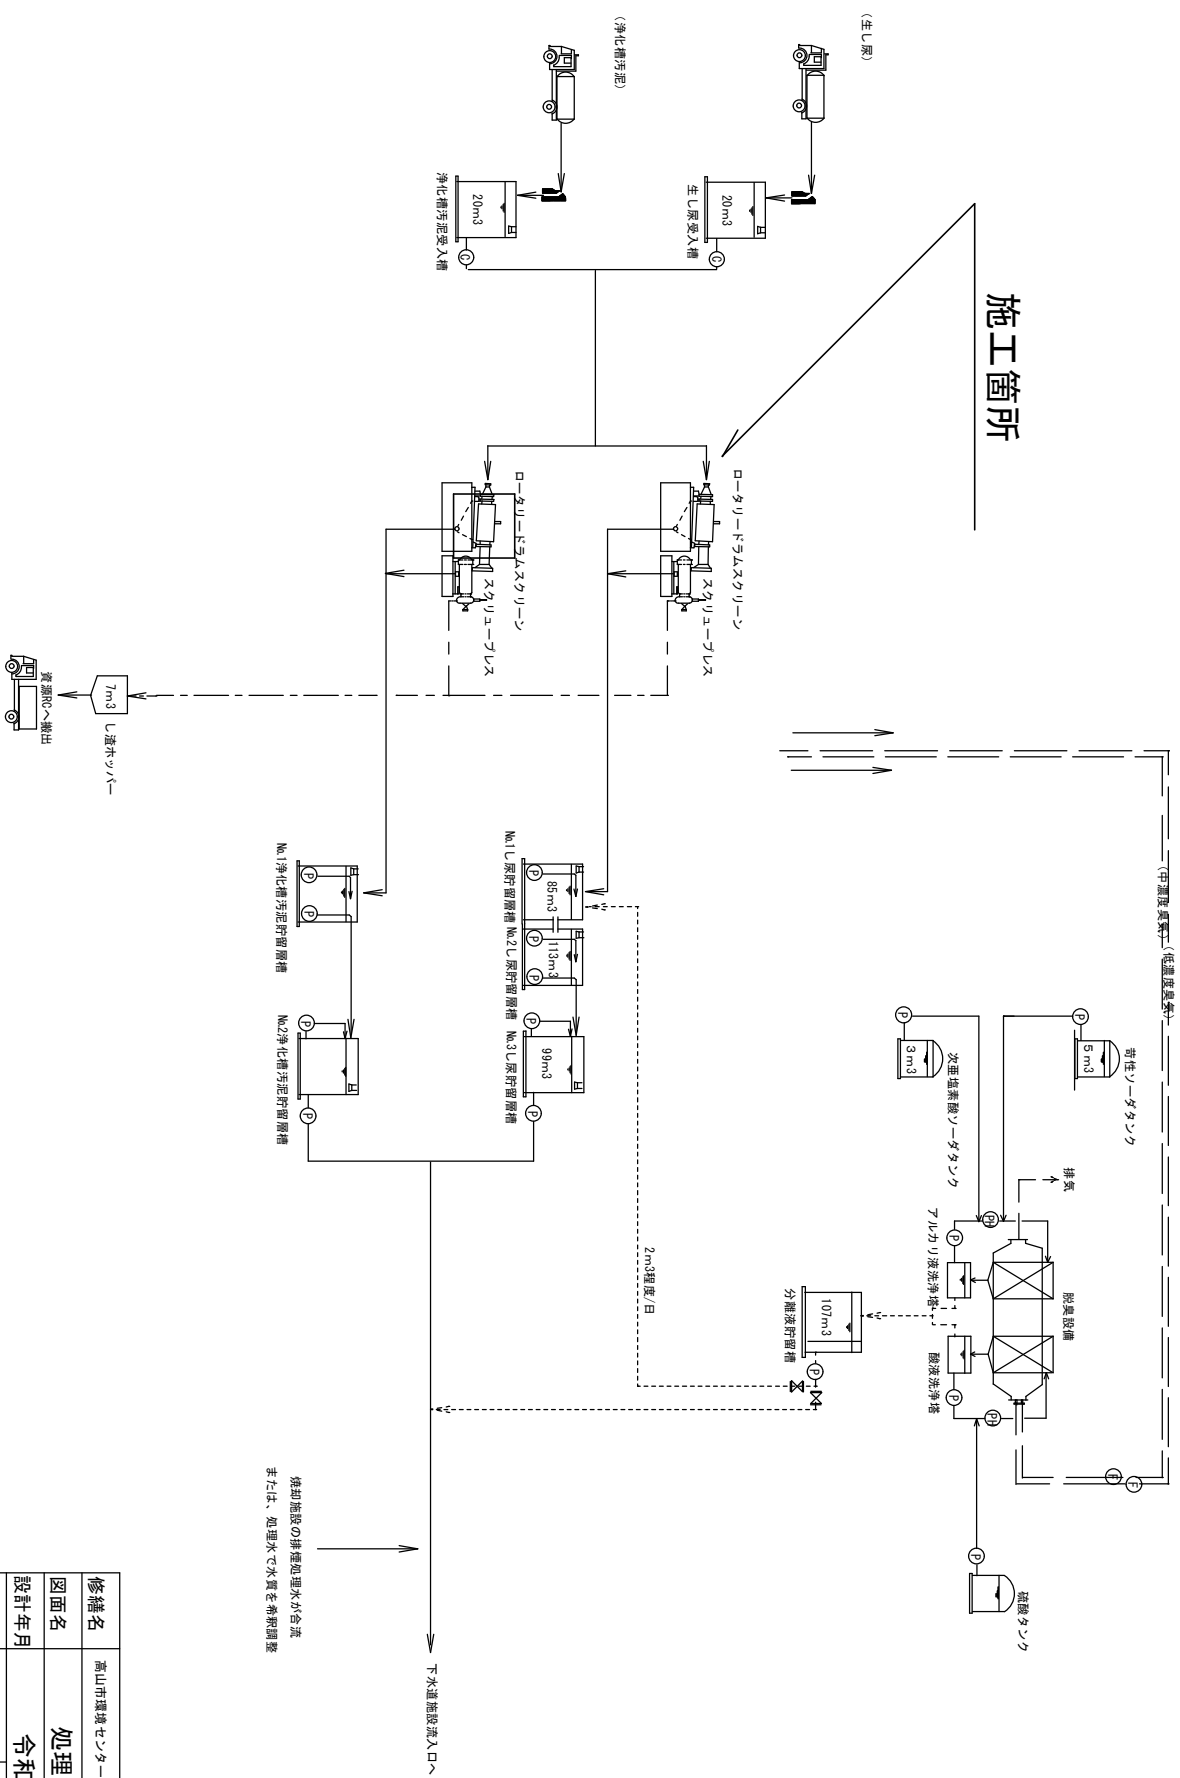

修繕名	高山市環境センター 前処理機（浄化槽）修繕		
図面名	処理フロー図		
設計年月	令和7年		
縮尺	図面番号	2 / 3	
高山市水道部下水道課			