


資料

取得予定地位置図

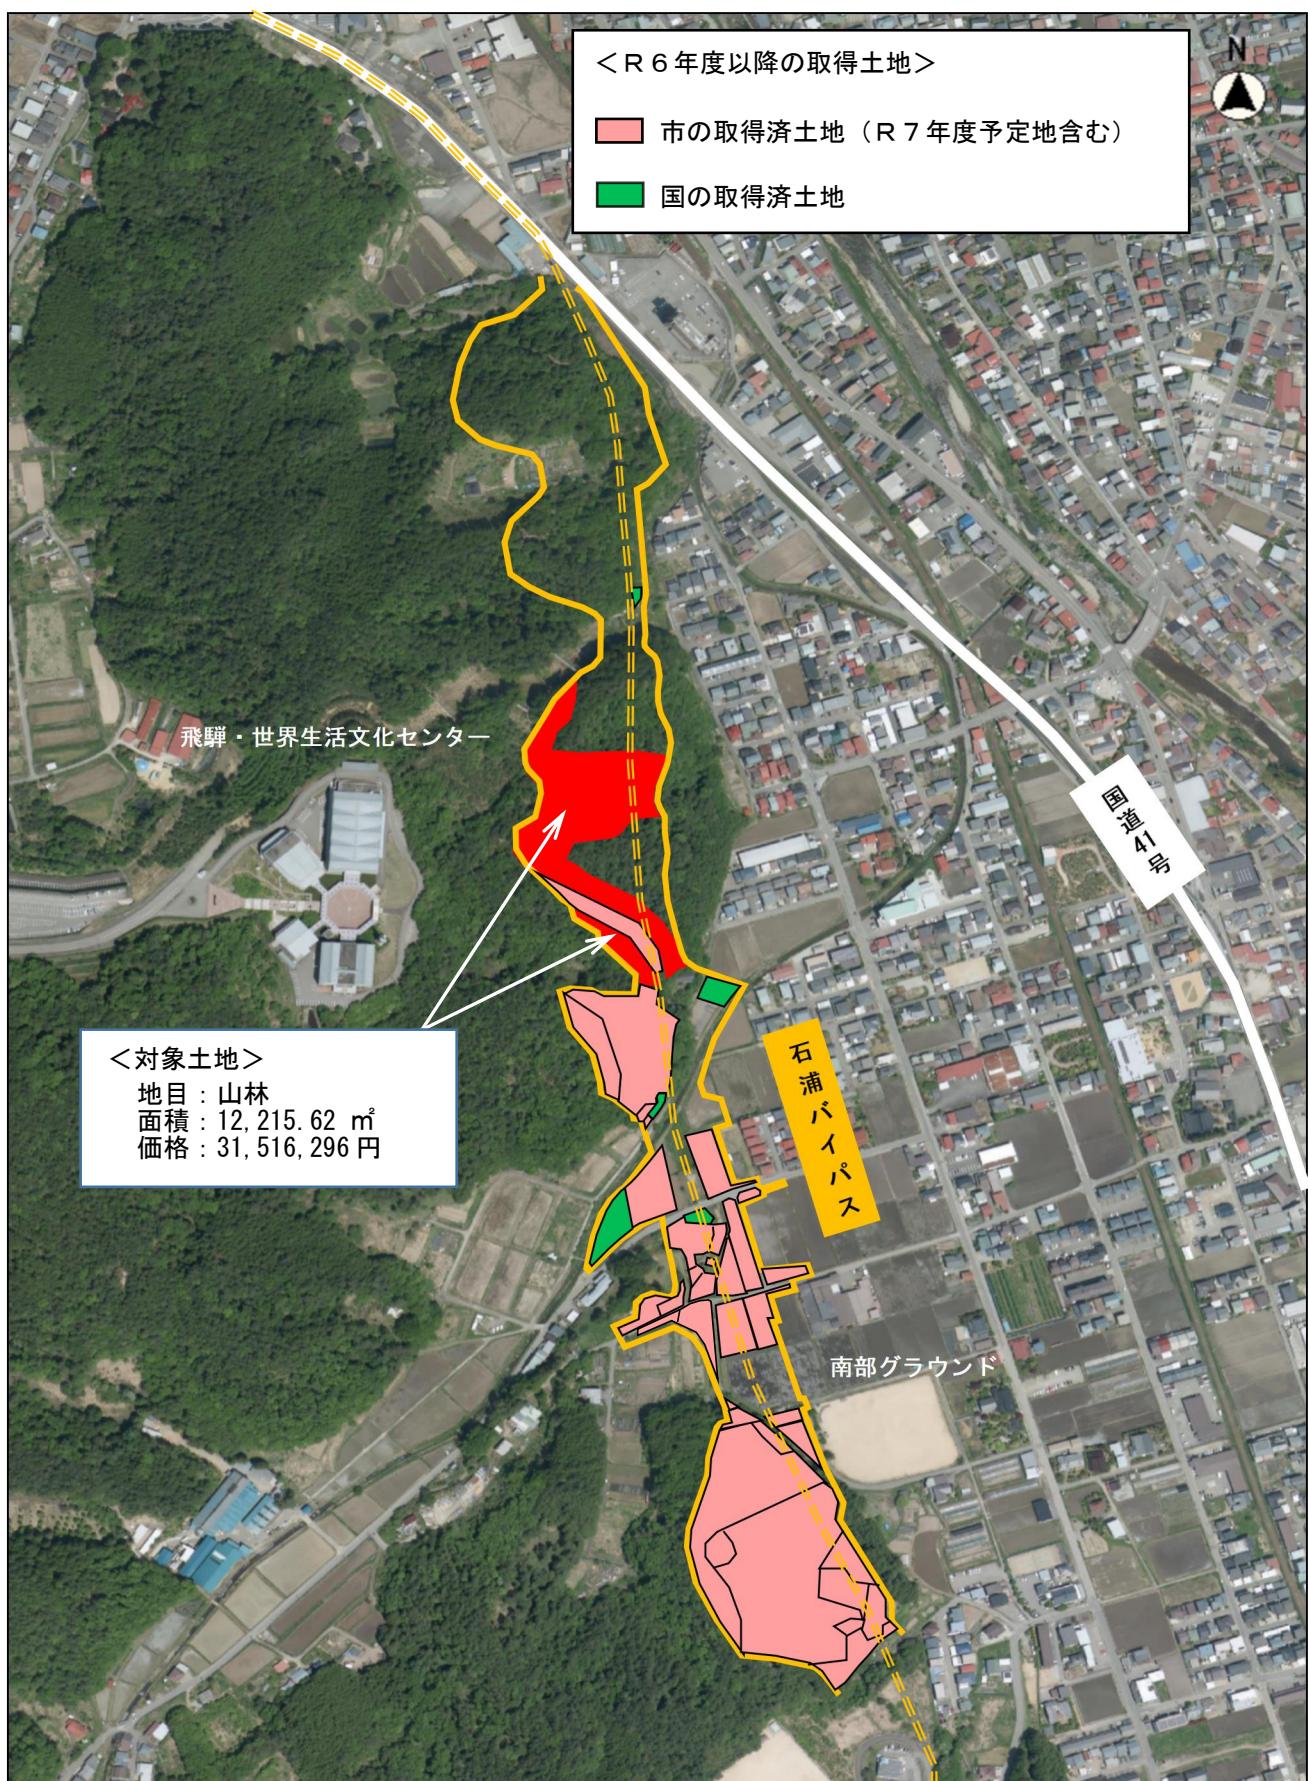

石浦バイパス平面図

