




位置図

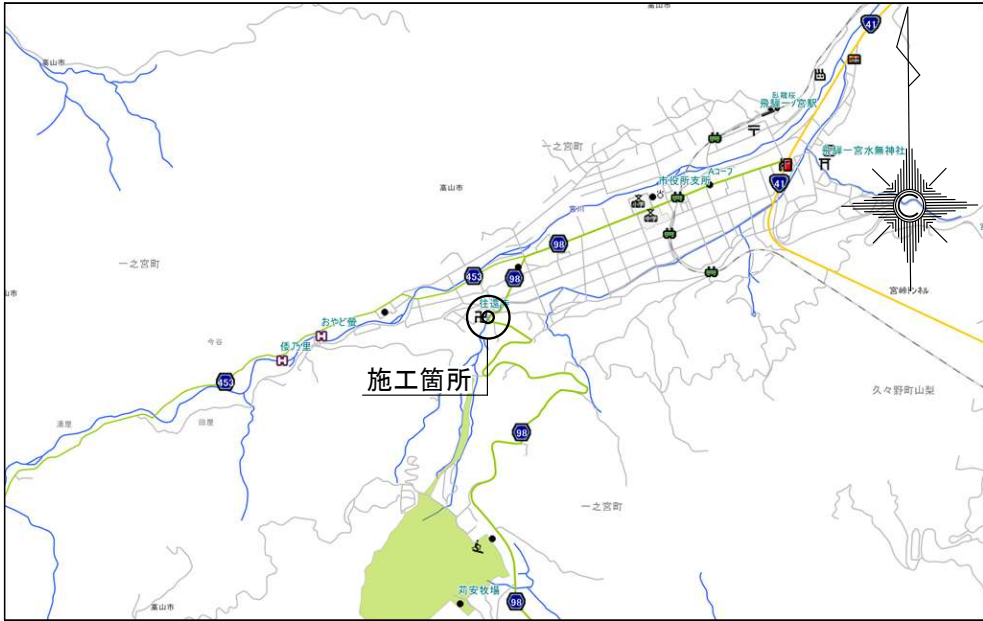


平面図

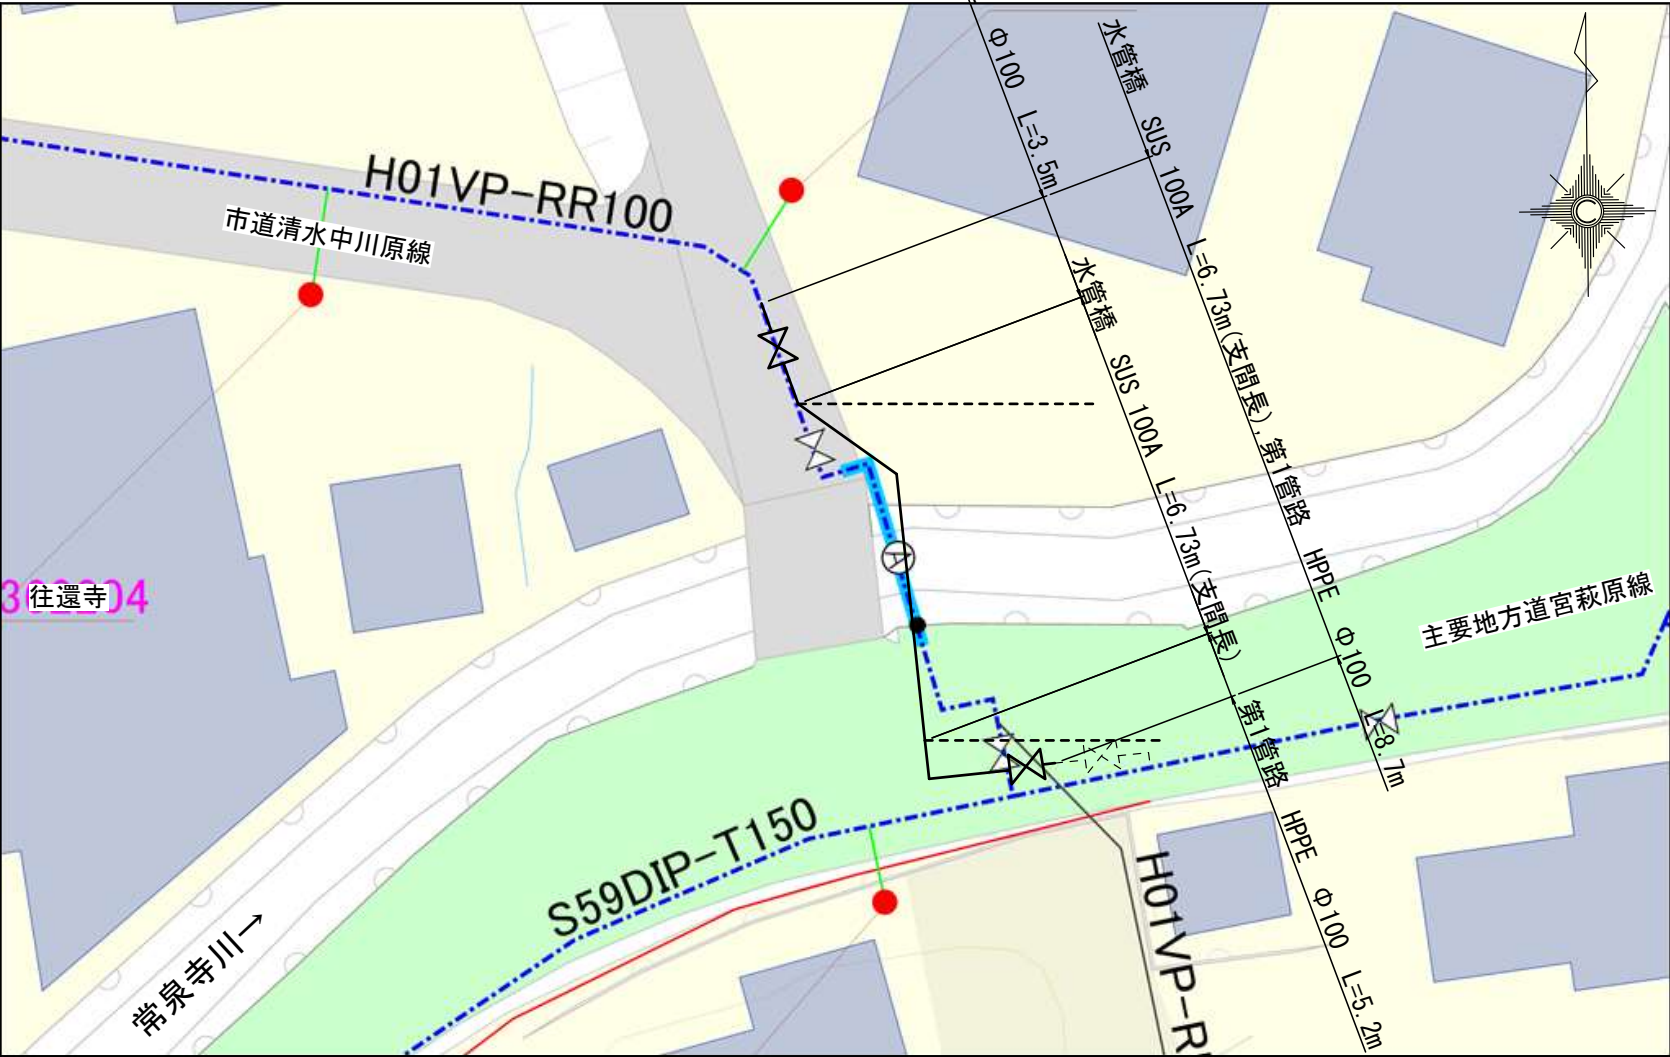

標準横断面図S=1 : 50

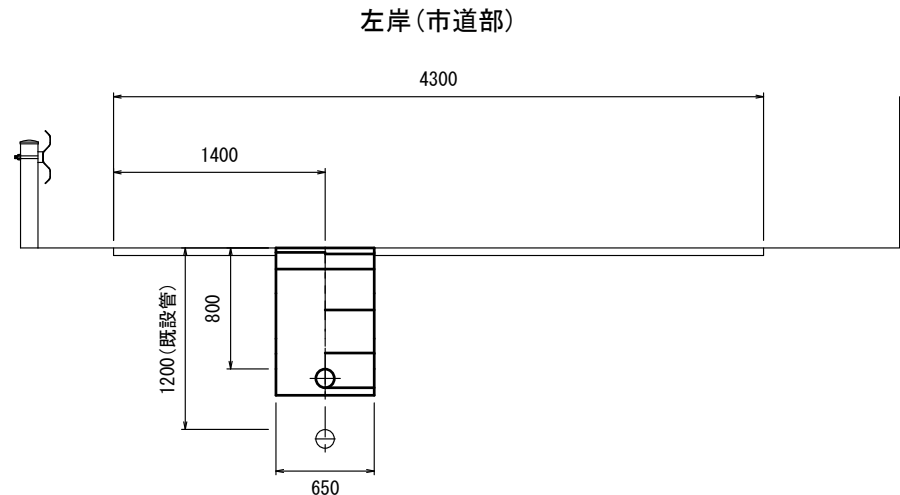


標準横断面図S=1 : 100

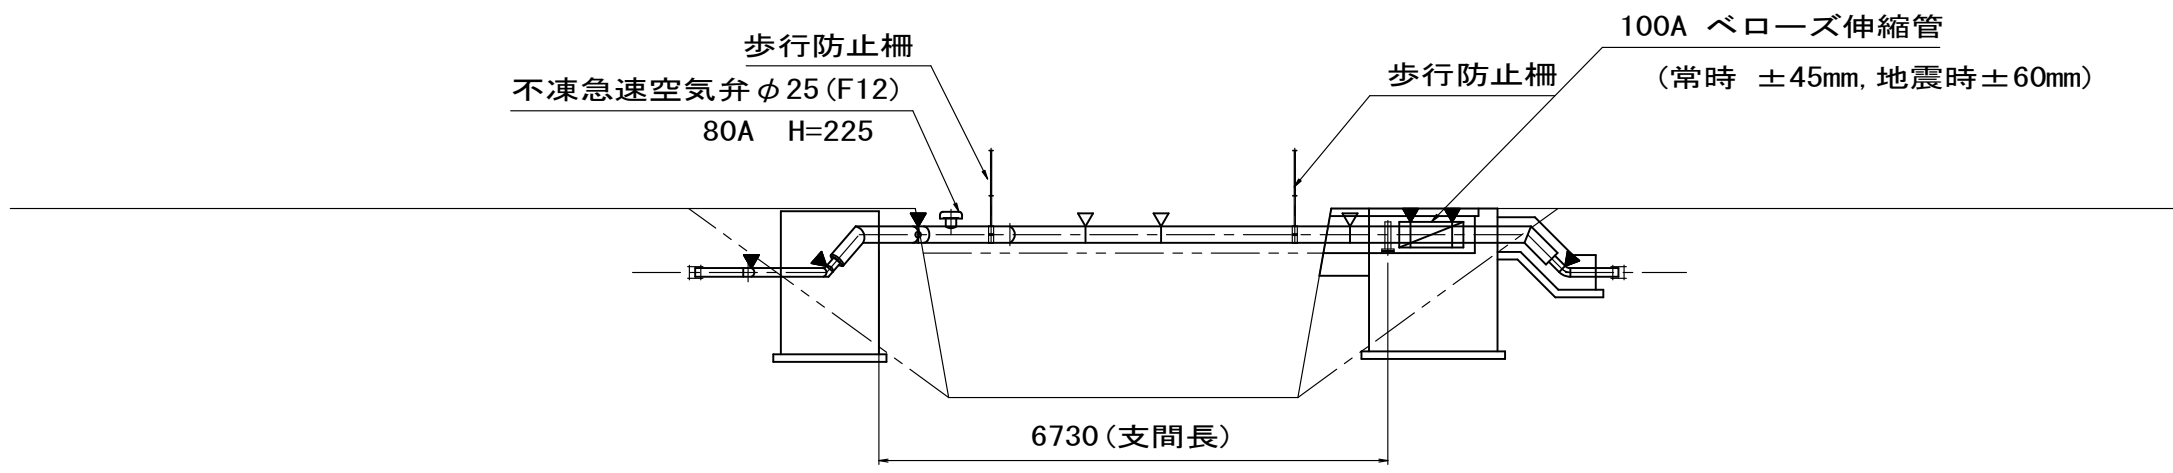


参考図			
工 事 名	常泉寺川災害復旧に伴う 配水管布設替工事		
場 所	高山市 一之宮町 地内		
縮 尺	図 示	番 号	—
設計年月日	R7.11	工事番号	07水上第 号
整理番号	07配水第3110号		村田 守
高 山 市 上 水 道 課			

管路図 no scale

### 第1管路

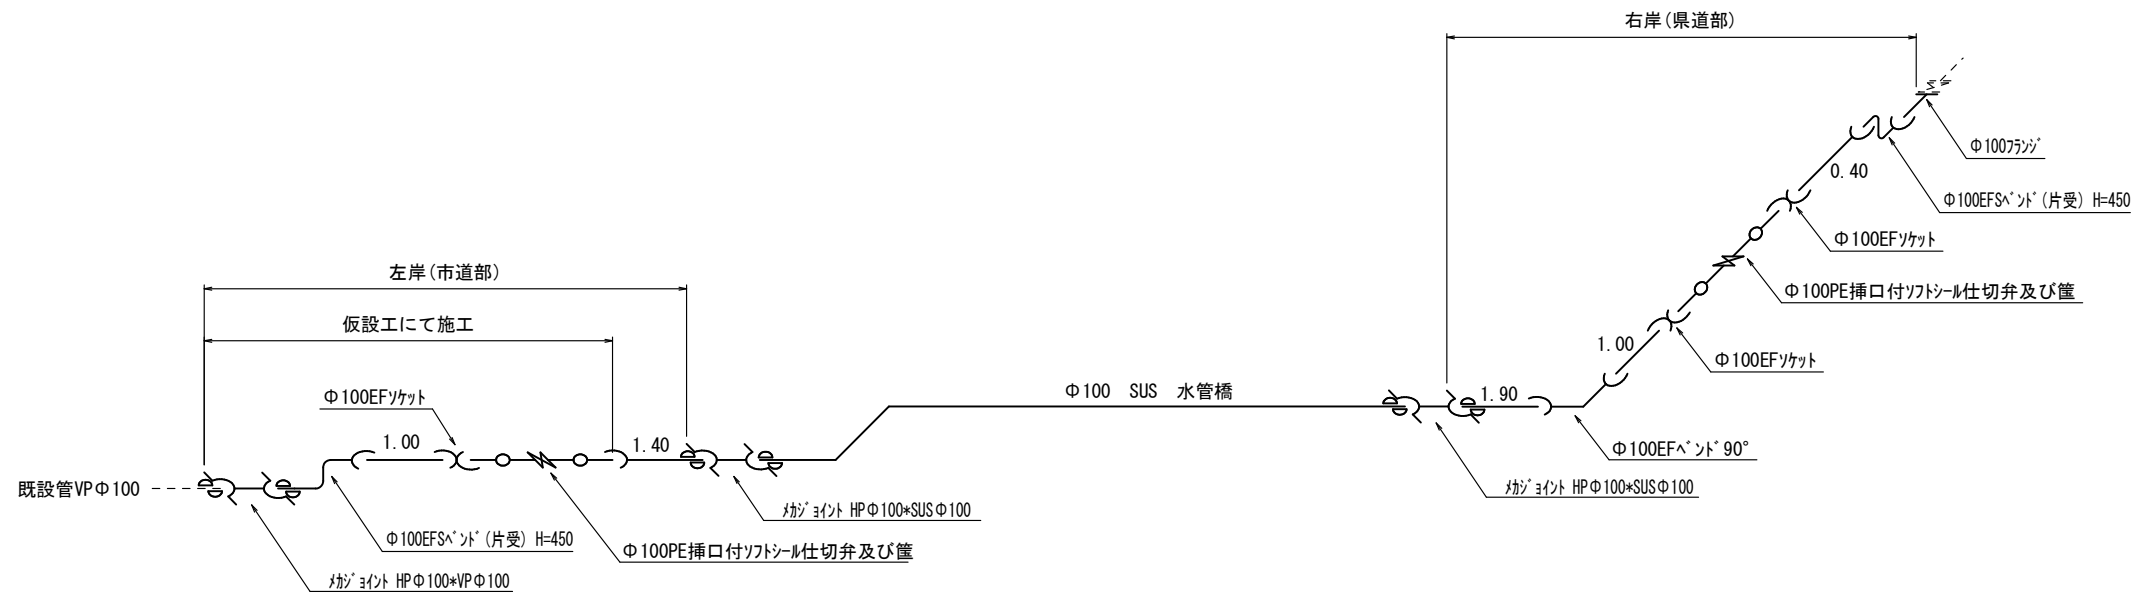





横断図 S=1 : 50

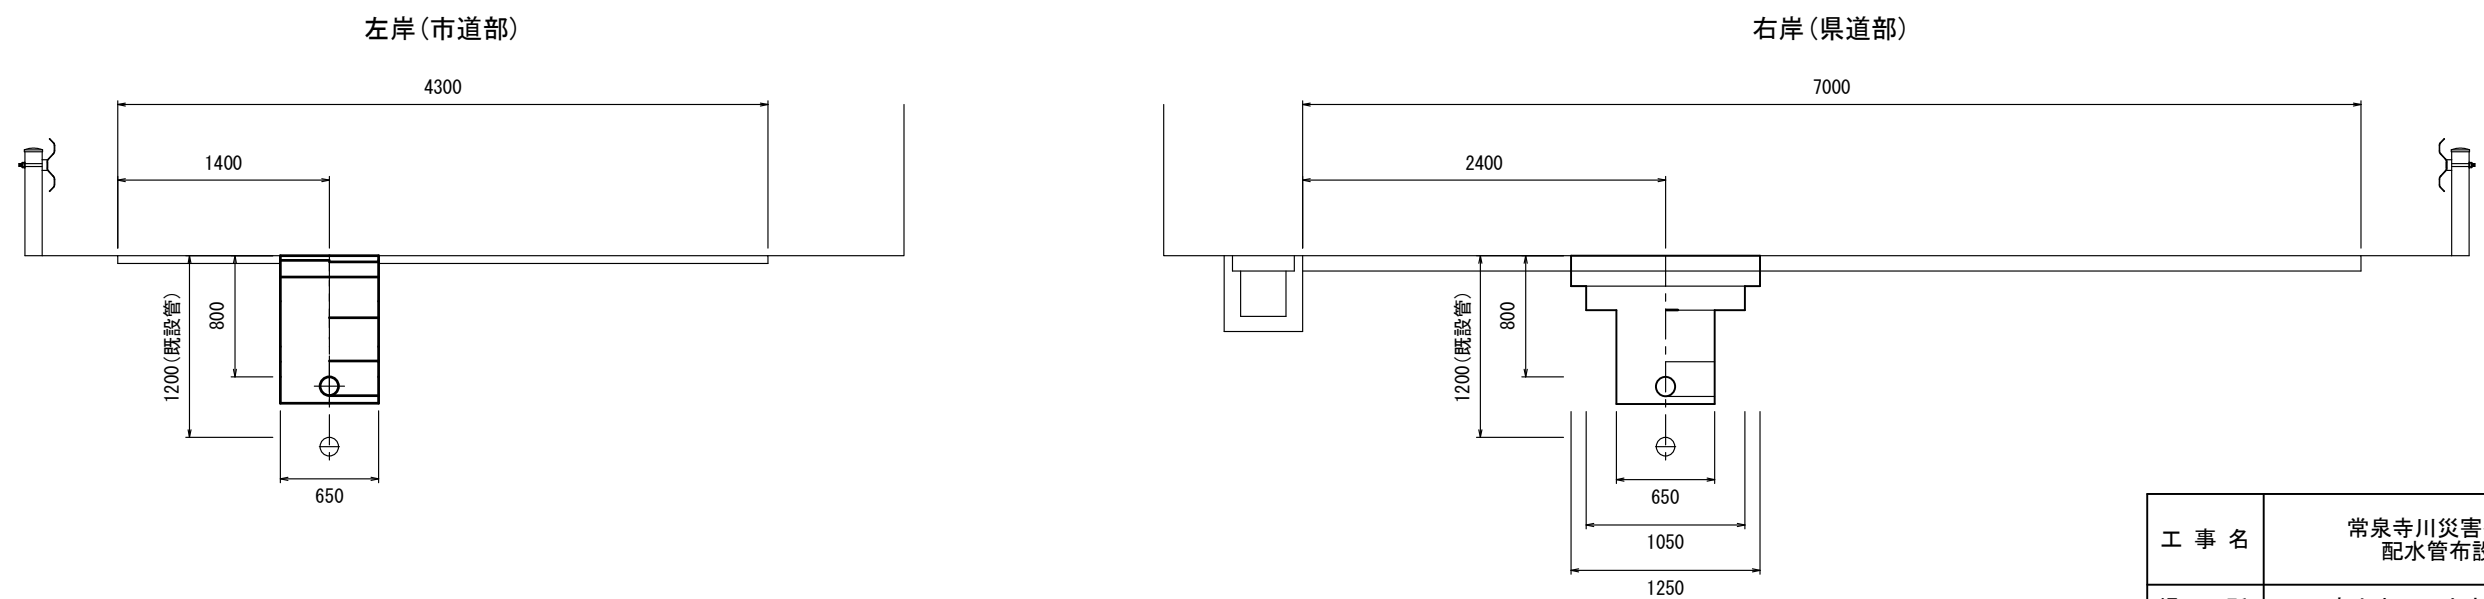

参考図

工 事 名	常泉寺川災害復旧に伴う 配水管布設替工事		
場 所	高山市 一之宮町 地内		
縮 尺	図 示	番 号	—
設計年月日	R7. 11	工事番号	07水上第 号
整理番号	0 7 配水第 3 1 1 0 号		村田 守
高 山 市 上 水 道 課			


土工断面図 S=1 : 20

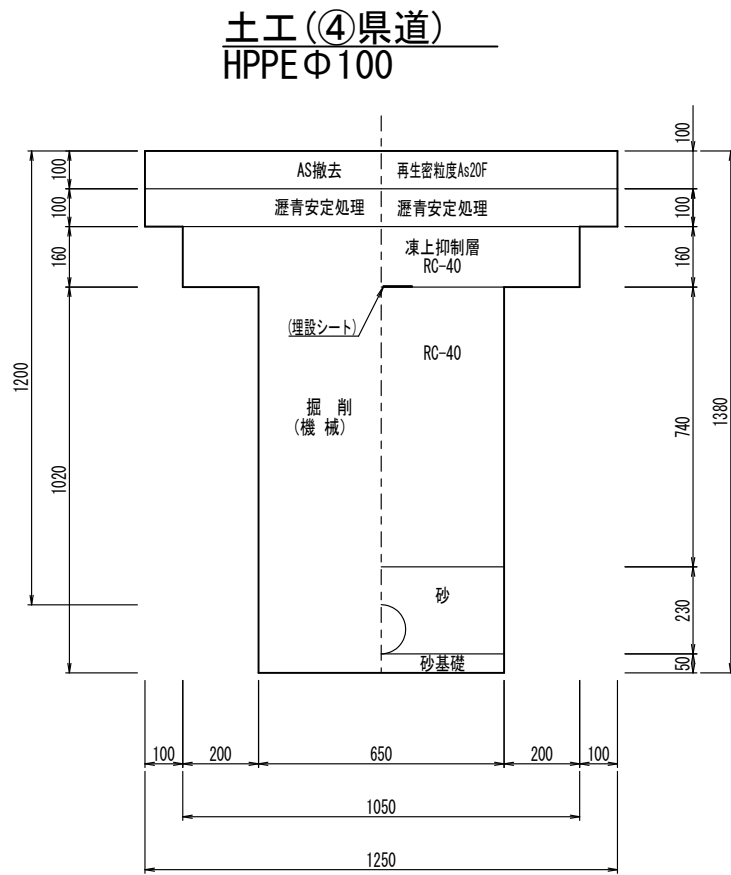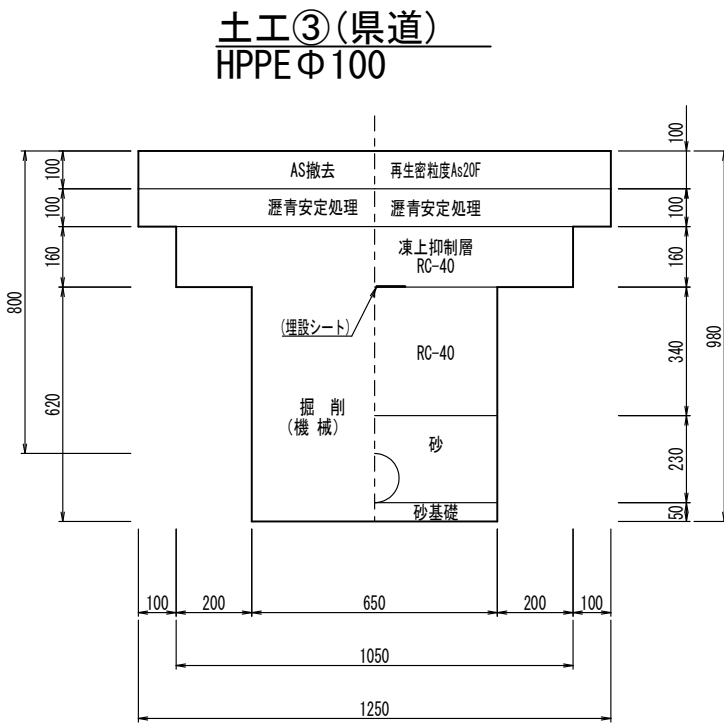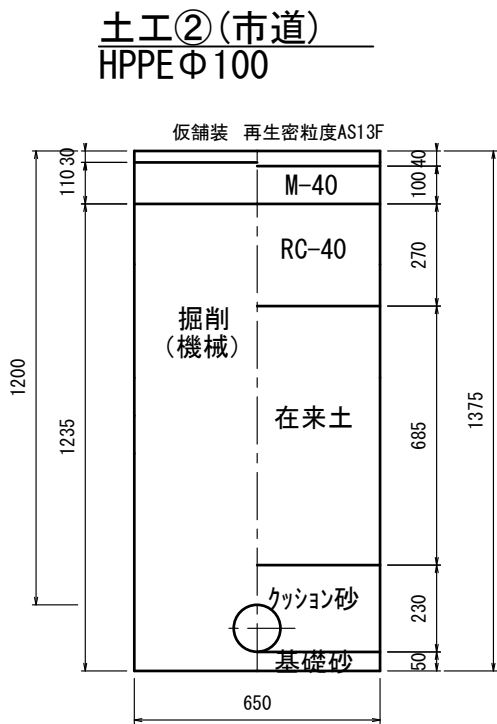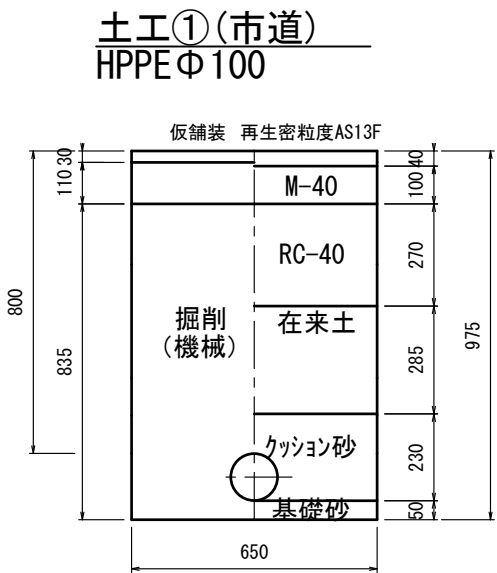


参考図

工 事 名	常泉寺川災害復旧に伴う 配水管布設替工事		
場 所	高山市 一之宮町 地内		
縮 尺	図 示	番 号	—
設計年月日	R7.11	工事番号	07水上第 号
整理番号	07配水第3110号		村田 守
高 山 市 上 水 道 課			



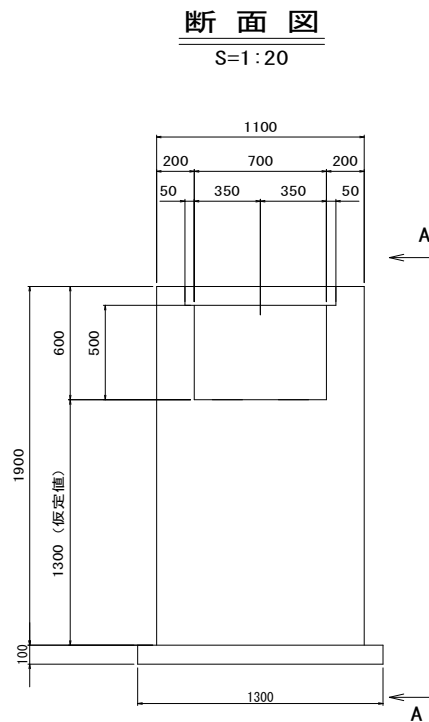


可動側


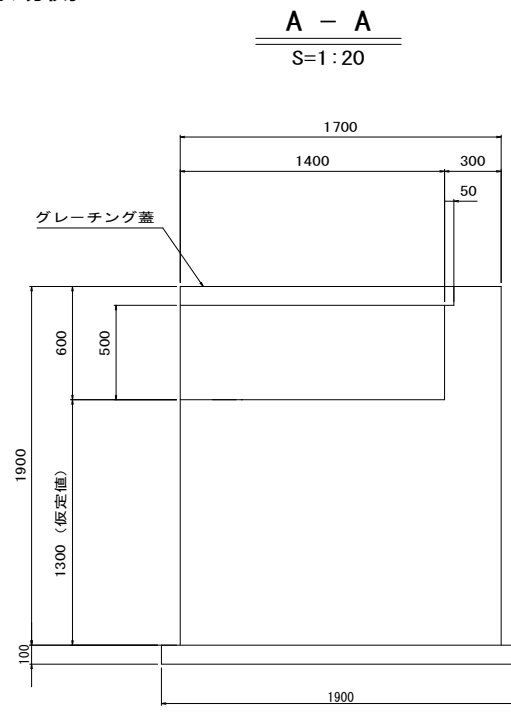


保護BOX詳細図





構造図

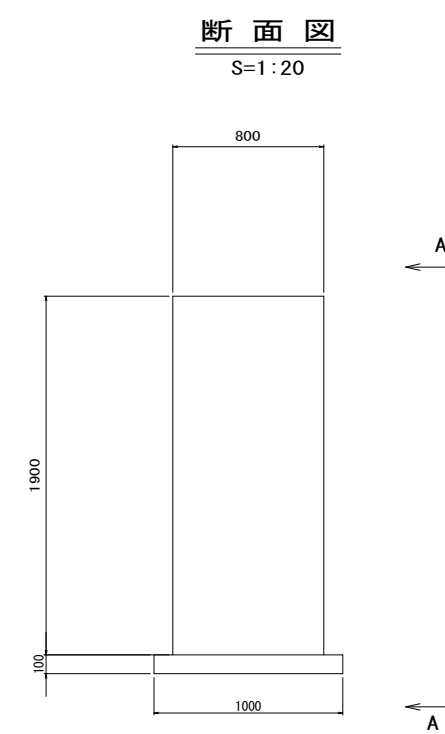



固定側

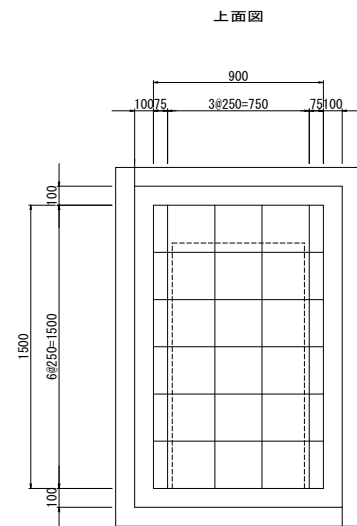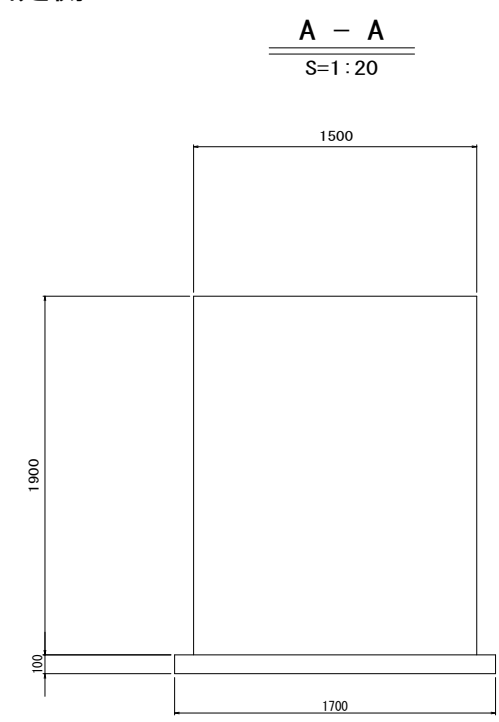

配筋図

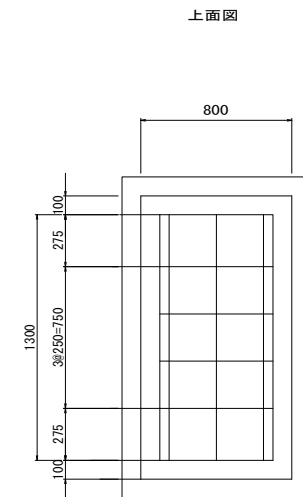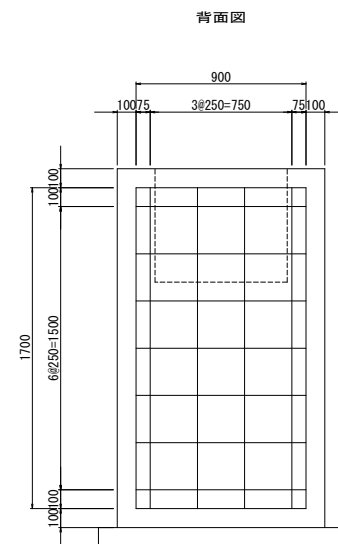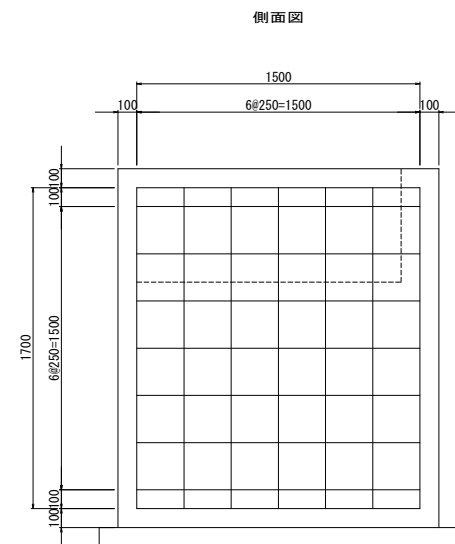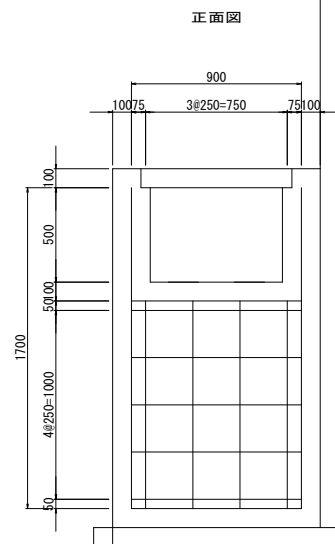


配筋図

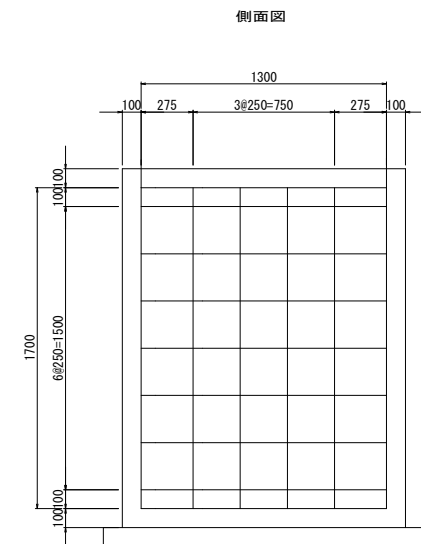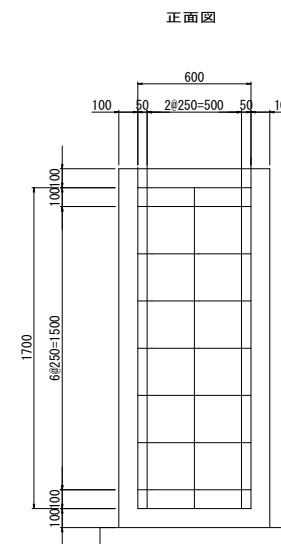

参考図

工 事 名	常泉寺川災害復旧に伴う 配水管布設替工事		
場 所	高山市 一之宮町 地内		
縮 尺	図 示	番 号	—
設計年月日	R7. 11	工事番号	07水上第 号
整理番号	07配水第3110号		村田 守
高山市上水道課			

舗装展開図 S=1 : 100

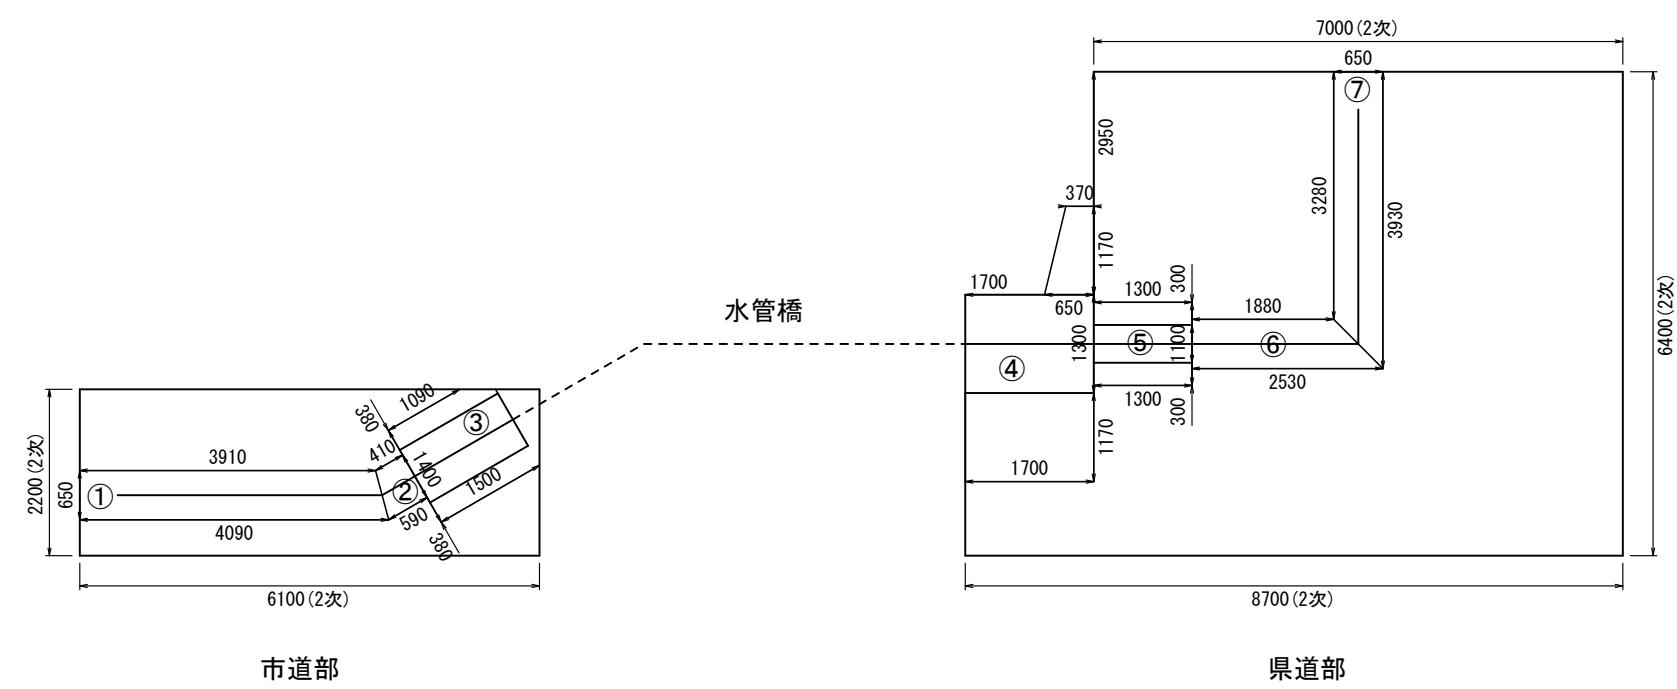


参考図

工 事 名	常泉寺川災害復旧に伴う 配水管布設替工事		
場 所	高山市 一之宮町 地内		
縮 尺	図 示	番 号	—
設計年月日	R7.11	工事番号	07水上第 号
整理番号	07配水第3110号		村田 守
高 山 市 上 水 道 課			

仮設工管路図 no scale

第1管路

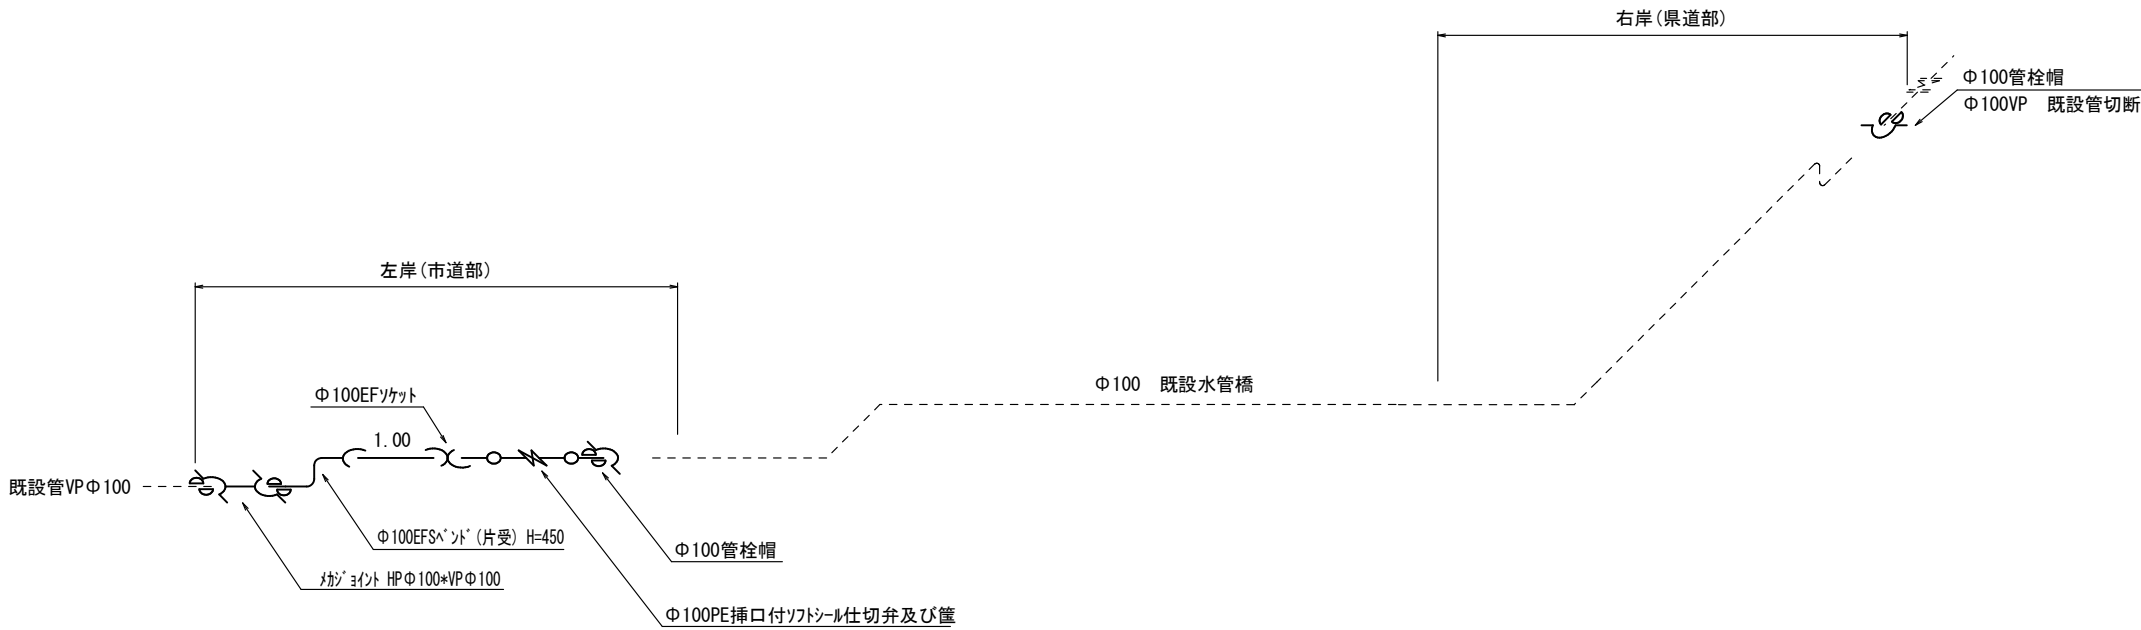

参考図

工 事 名	常泉寺川災害復旧に伴う 配水管布設替工事		
場 所	高山市 一之宮町 地内		
縮 尺	図 示	番 号	—
設計年月日	R7. 11	工事番号	07水上第 号
整理番号	0 7 配水第 3 1 1 0 号		村田 守
高 山 市 上 水 道 課			