


位置図



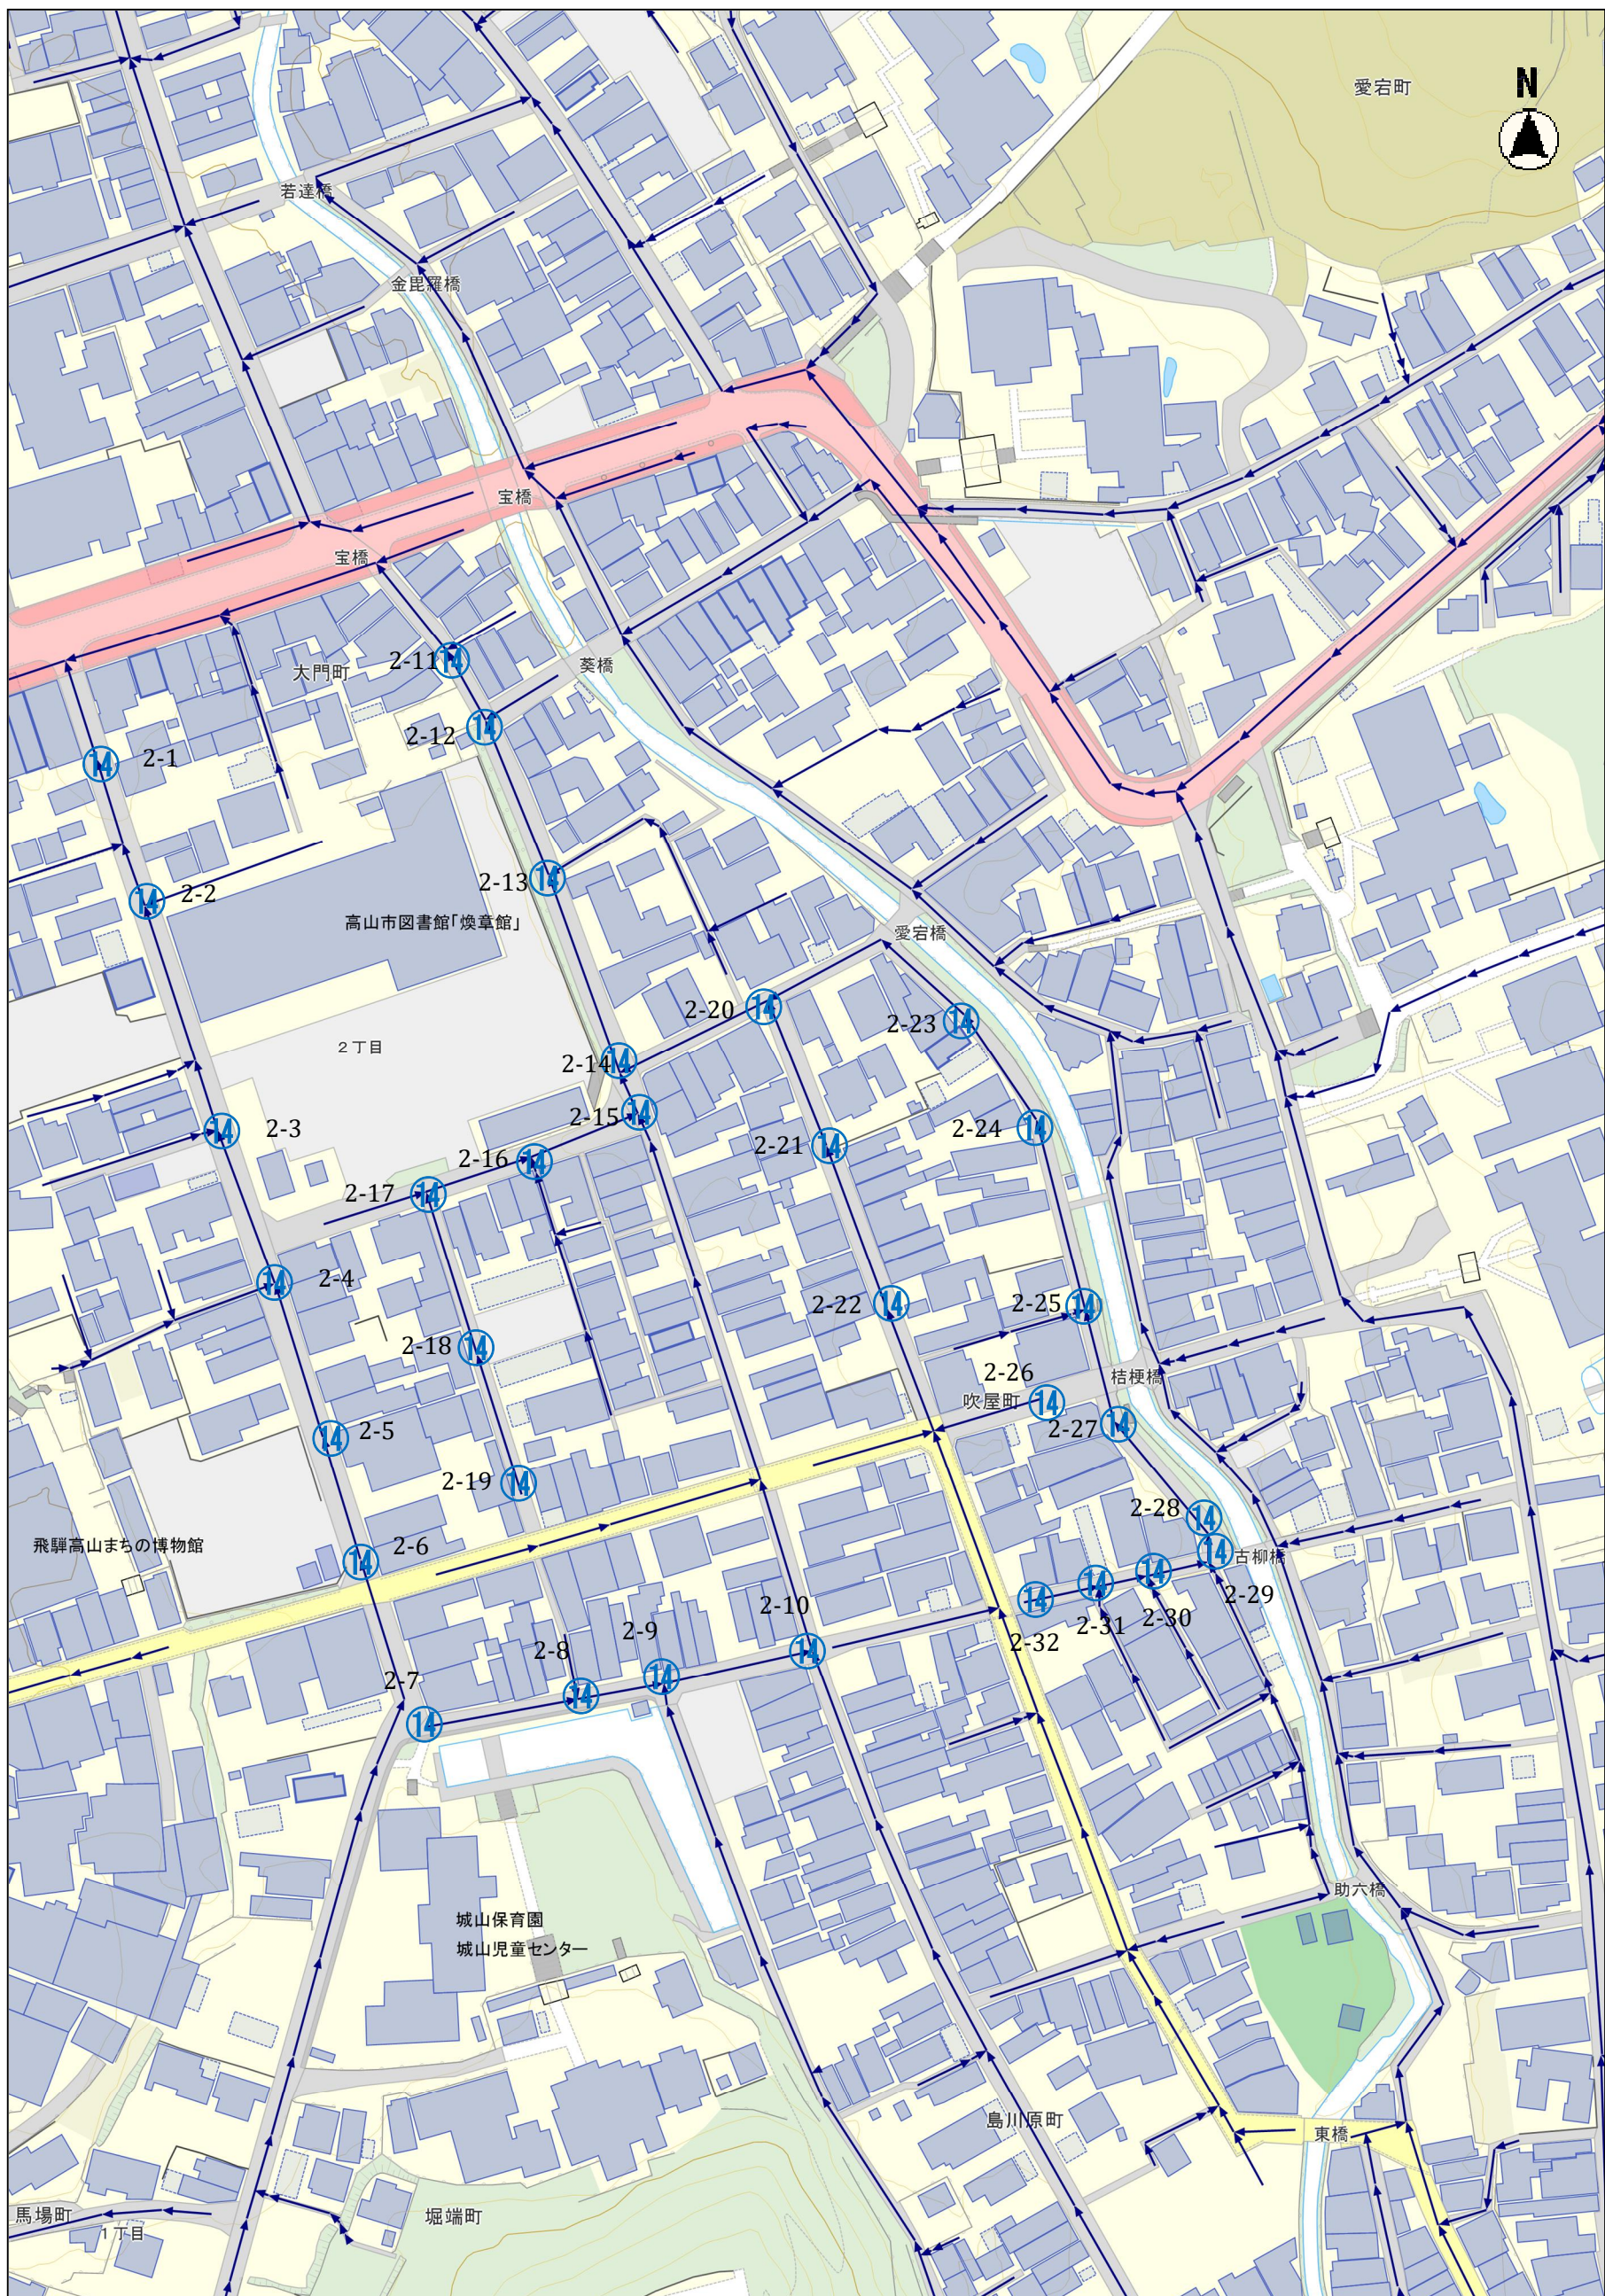


凡例

14	14t 高山市型
25	25t 高山市型

人孔蓋替え（高山市型・円形工法）

1号マンホール(T-25・T-14)

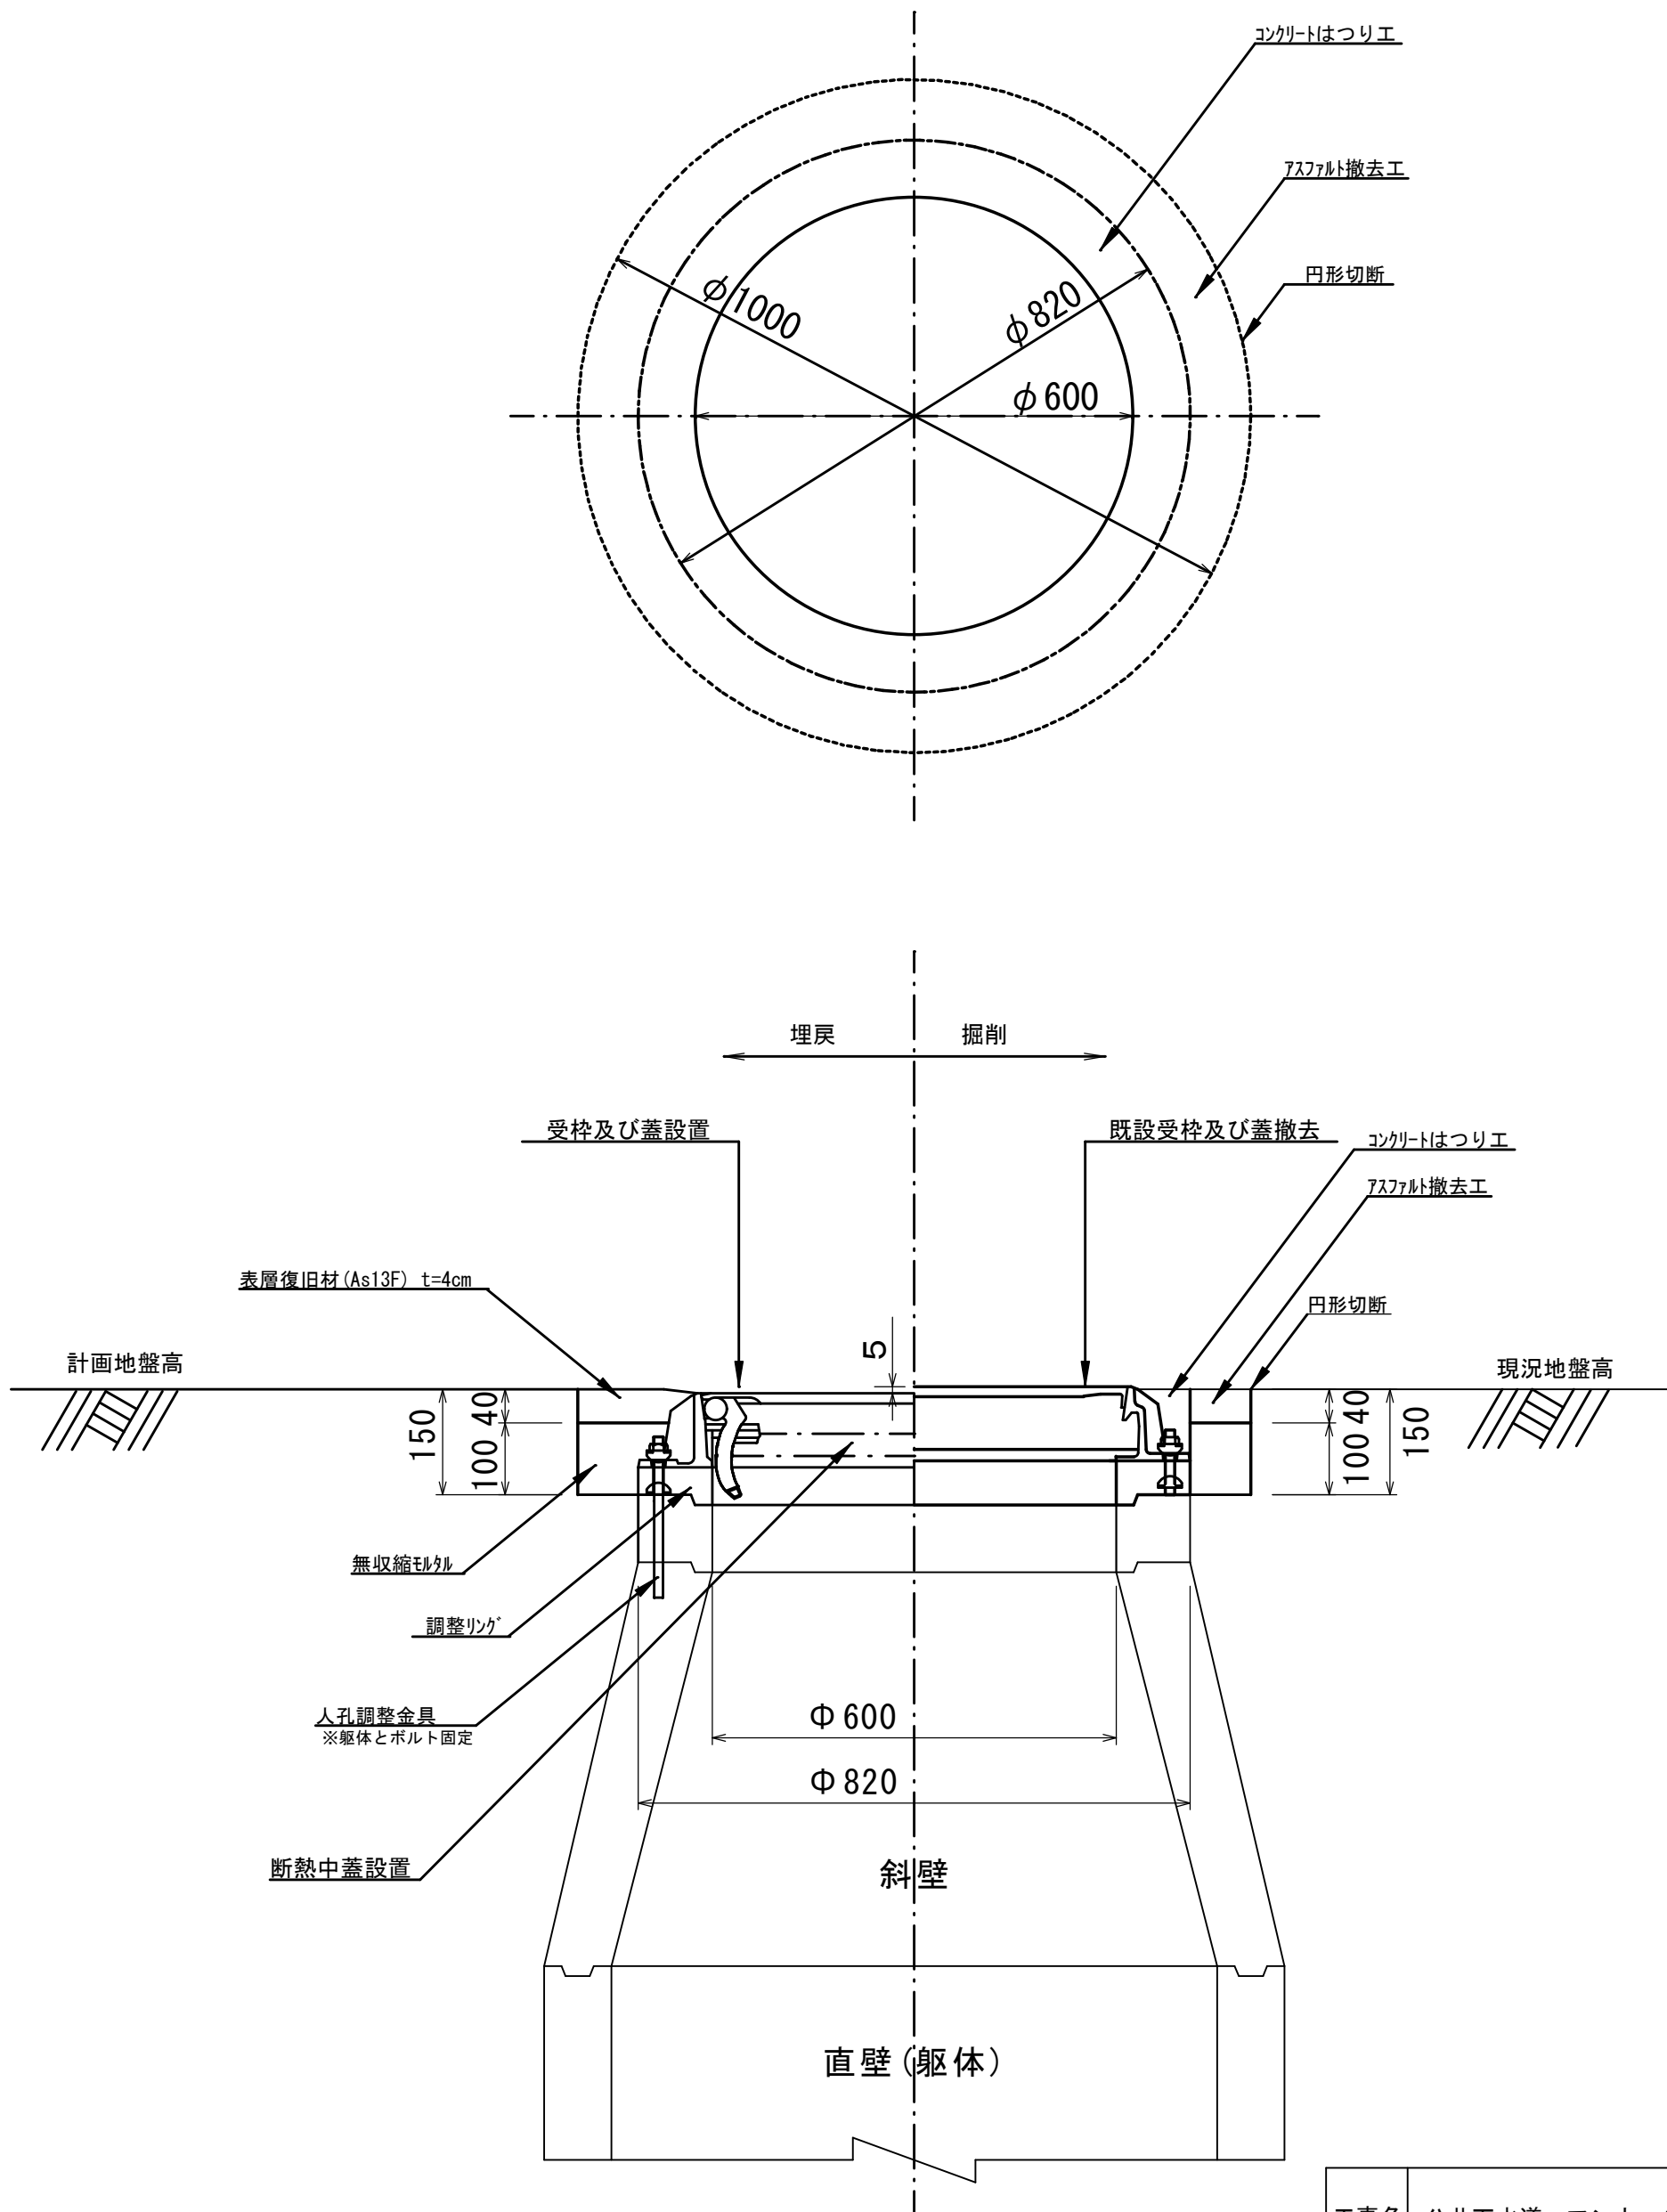

工事名	公共下水道 マンホール蓋替工事		
図名	人孔蓋（円形・市型）一般図		
縮尺	Free	番号	
高山市水道部下水道課			