

# 中山公園陸上競技場 簡易照明設置工事

図面番号	図 面 名 称
0 1	特記仕様書及び工事位置図
0 2	器具表・分電盤結線図
0 3	設置平面図

特記仕様書

I 一般事項

1. 工事名
- 中山公園陸上競技場 簡易照明設置工事
2. 工事概要
- 施設内に簡易照明（LED投光器 水銀灯400形相当）を設置
- ・LED投光器（鋼管柱・基礎設置 地上高3.5m）7基
- ・LED投光器（本部室壁面固定）2基
- ・既設LED投光器 移設 2基
- ・測定棟室内 配線ブレーカー増設
- ・測定棟屋外 分電盤新設（スイッチ設置）
3. 工事期間
- 令和8年6月9日 ～ 令和8年8月31日

II 仕様書の適用範囲


1. 特記仕様及び図面に記載なき事項は、すべて下記仕様による。
- ・工事請負契約書
- ・公共建築工事標準仕様書（電気設備工事編）
- ・公共建築設備工事標準図（電気設備工事編）
- ・公共建築改修工事標準仕様書
- ・内 線 規 定
- ・放送機器、通信機器、その他弱電機器等の仕様は各機材メーカーの標準と読み替える。

III その他事項

1. 工事の際は、市及び指定管理者と協議のうえ作業日等を決定すること。
2. 競技大会等の開催に支障をきたさないよう工事をすすめること。
3. LED投光器の設置後、実際の照度を確認しながら位置調整を行うこと。


工事位置図

中山公園陸上競技場 （高山市山田町690番地）

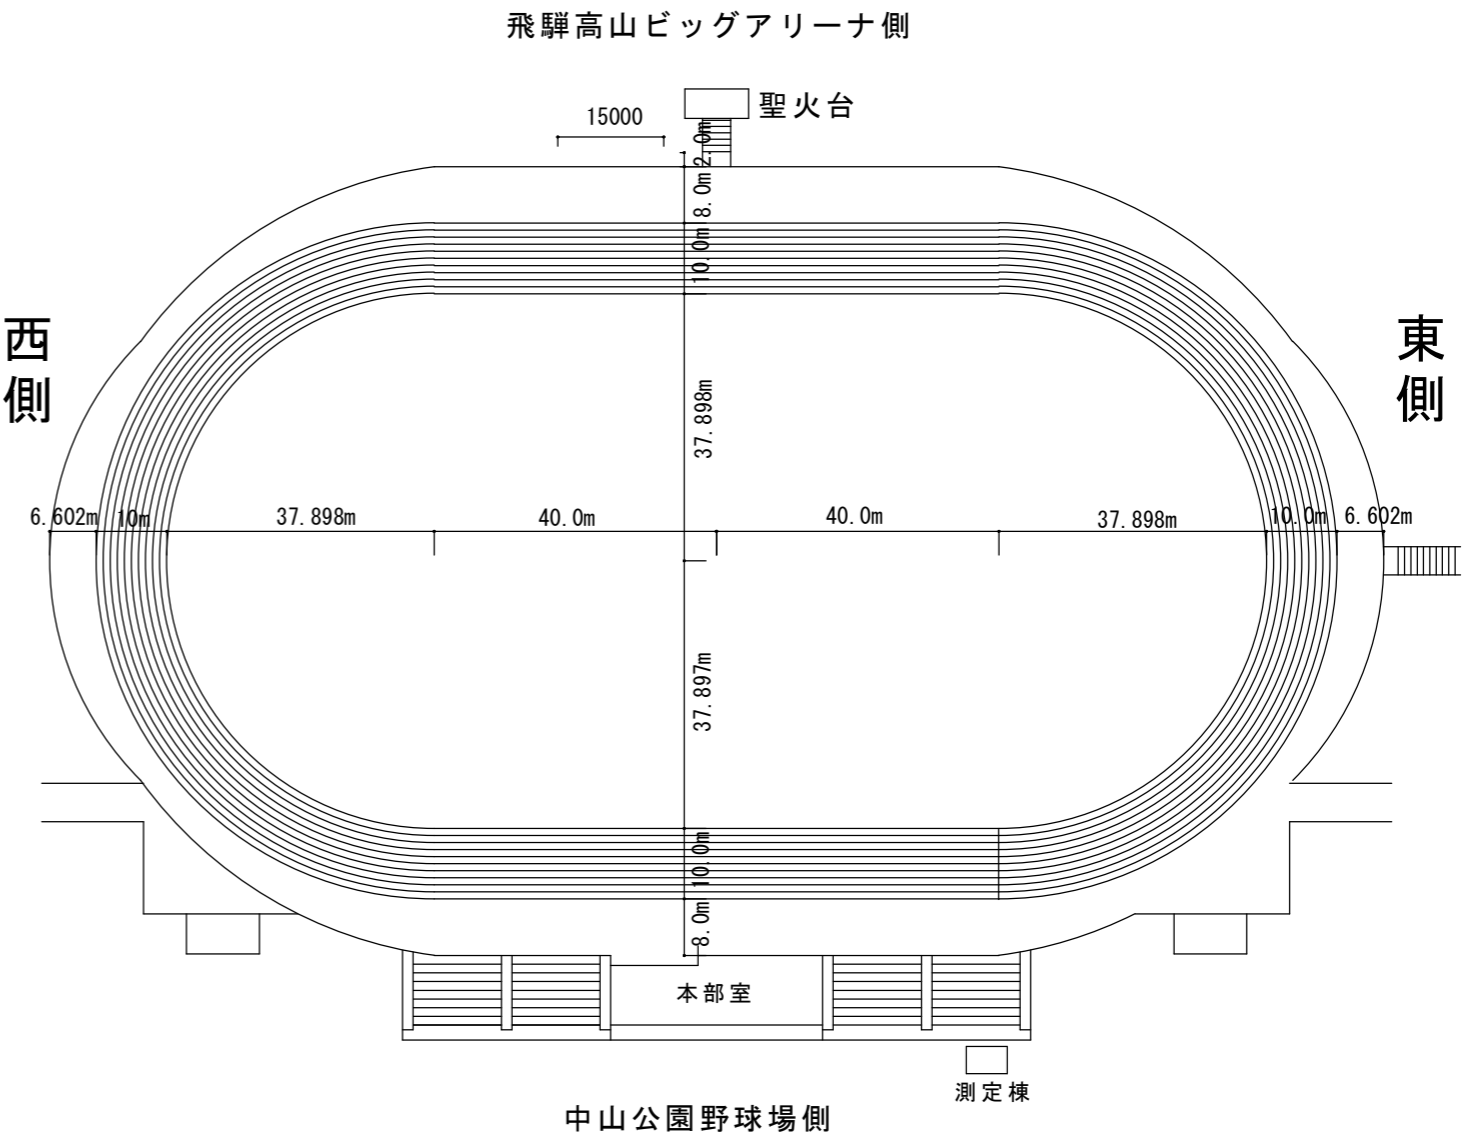


工事名	中山公園陸上競技場 簡易照明設置工事		
図 名	特記仕様書及び工事位置図		
縮 尺		番号	0 1
設計年月日	令和 8 年 5 月		
高 山 市			


LED照明器具 設置参考図

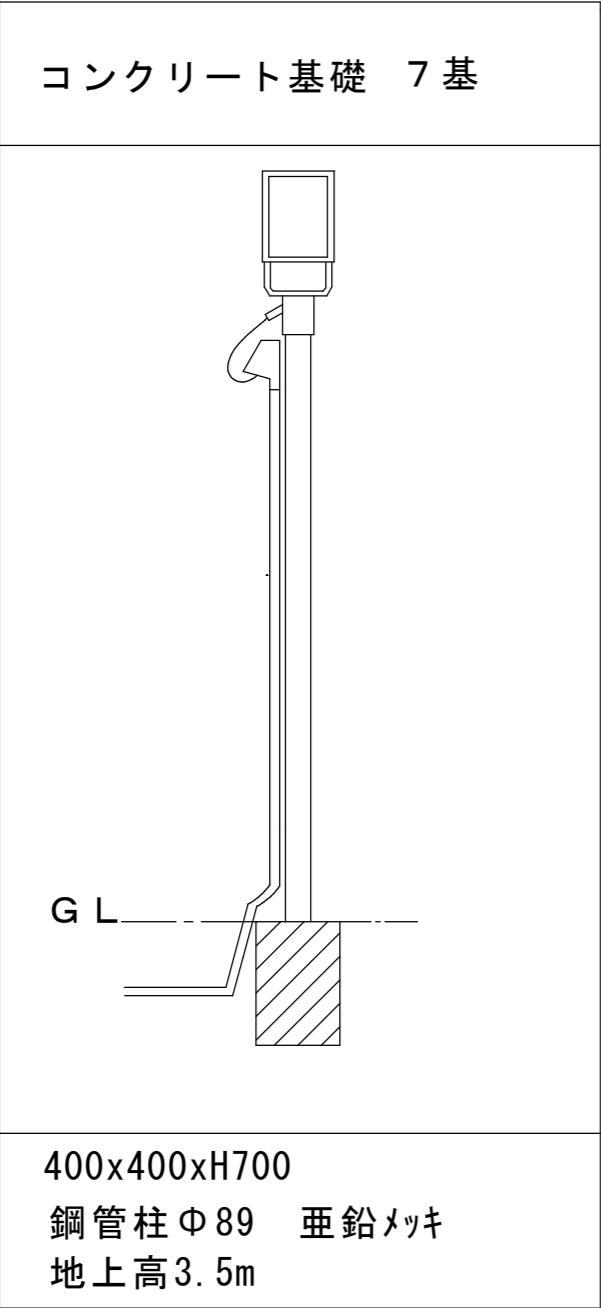


LED照明器具

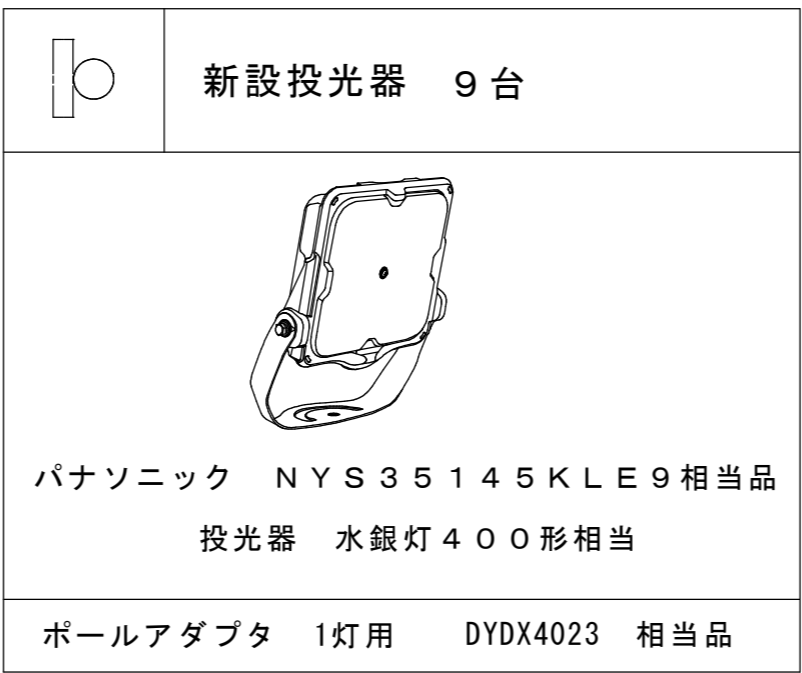

本部室分電盤 結線図

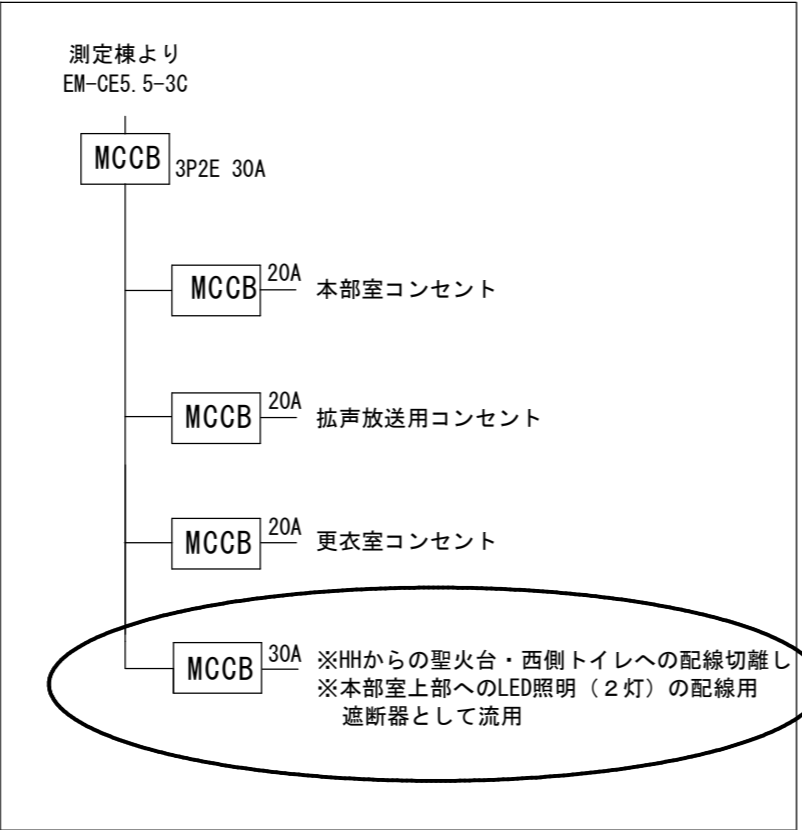


測定棟分電盤 結線図

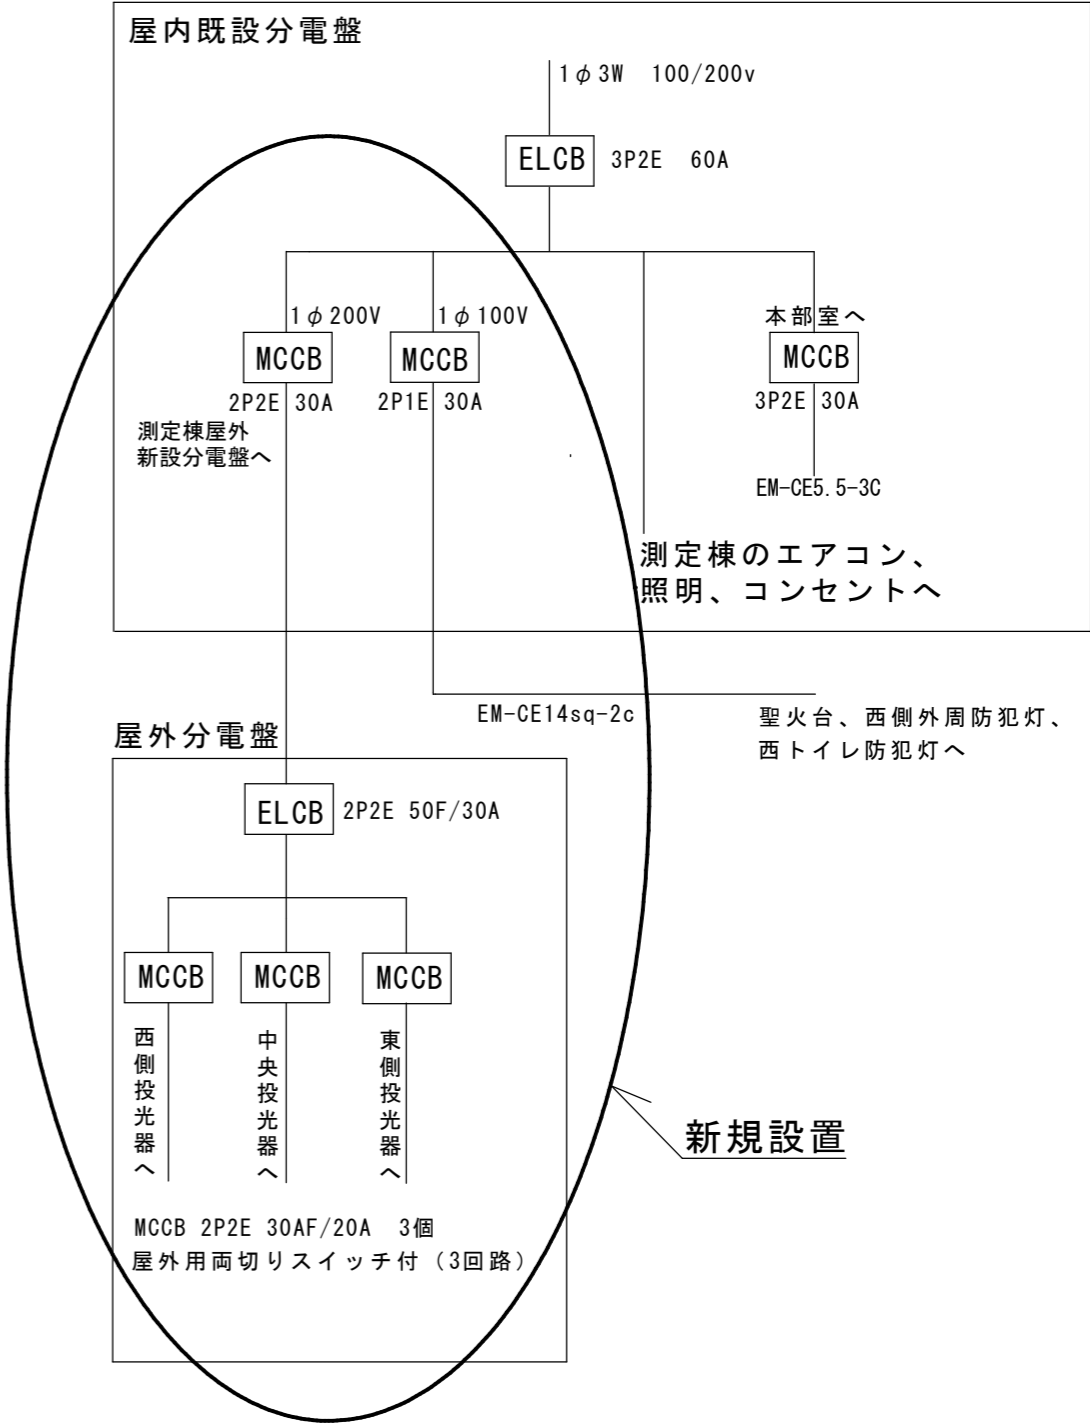

工 事 名	中山公園陸上競技場 簡易照明設置工事		
図 名	器具表・分電盤結線図		
縮 尺		番号	0 2
設計年月日	令和 8 年 5 月		
高 山 市			

西側

東側

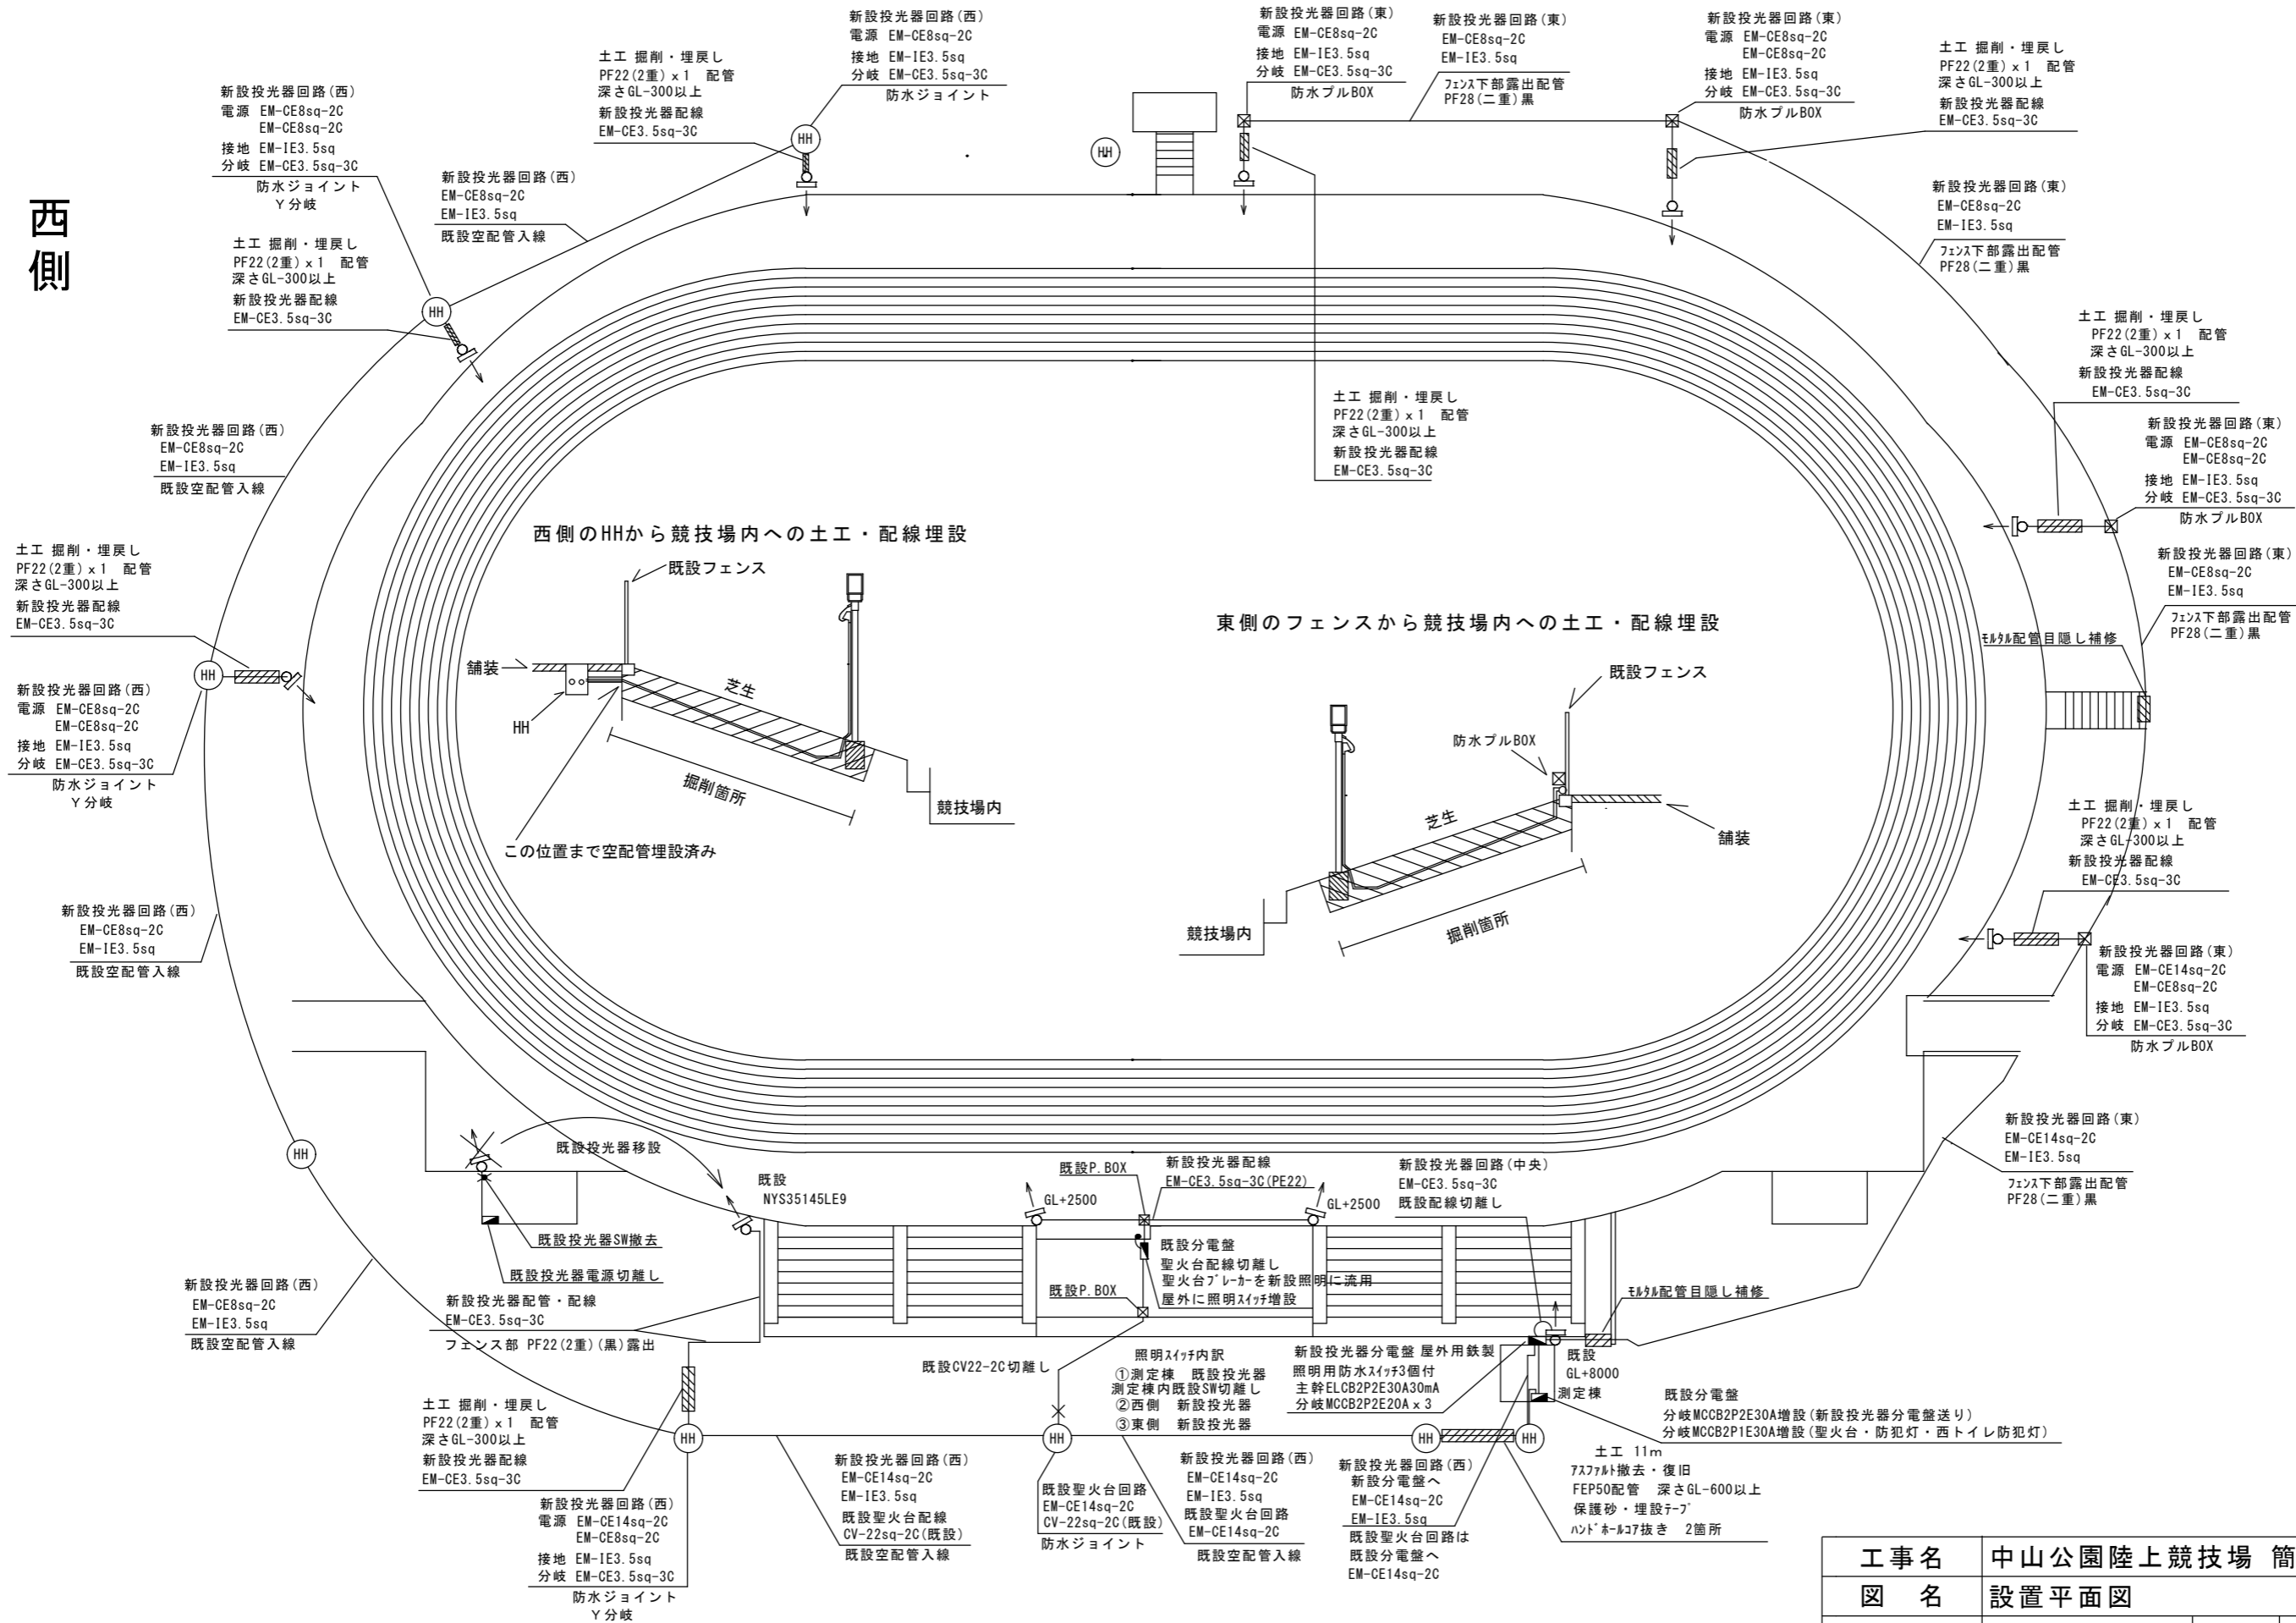

工 事 名	中山公園陸上競技場 簡易照明設置工事		
図 名	設置平面図		
縮 尺		番号	0 3
設計年月日	令和 8 年 5 月		
高 山 市			