

高山市告示第64号

次の都市公園の供用を開始するので、都市公園法（昭和31年法律第79号）第2条の2の規定により公告する。



令和8年6月25日

高山市長 田 中 明


記

- | | | | |
|---|---------|---|---------------|
| 1 | 名 | 称 | 石ヶ谷公園 |
| 2 | 位 | 置 | 高山市上岡本町5丁目の一部 |
| 3 | 区 | 域 | 別紙図面のとおり |
| 4 | 面 | 積 | 0.14ヘクタール |
| 5 | 供用開始の期日 | | 令和8年7月1日 |

位置図 1 : 5000

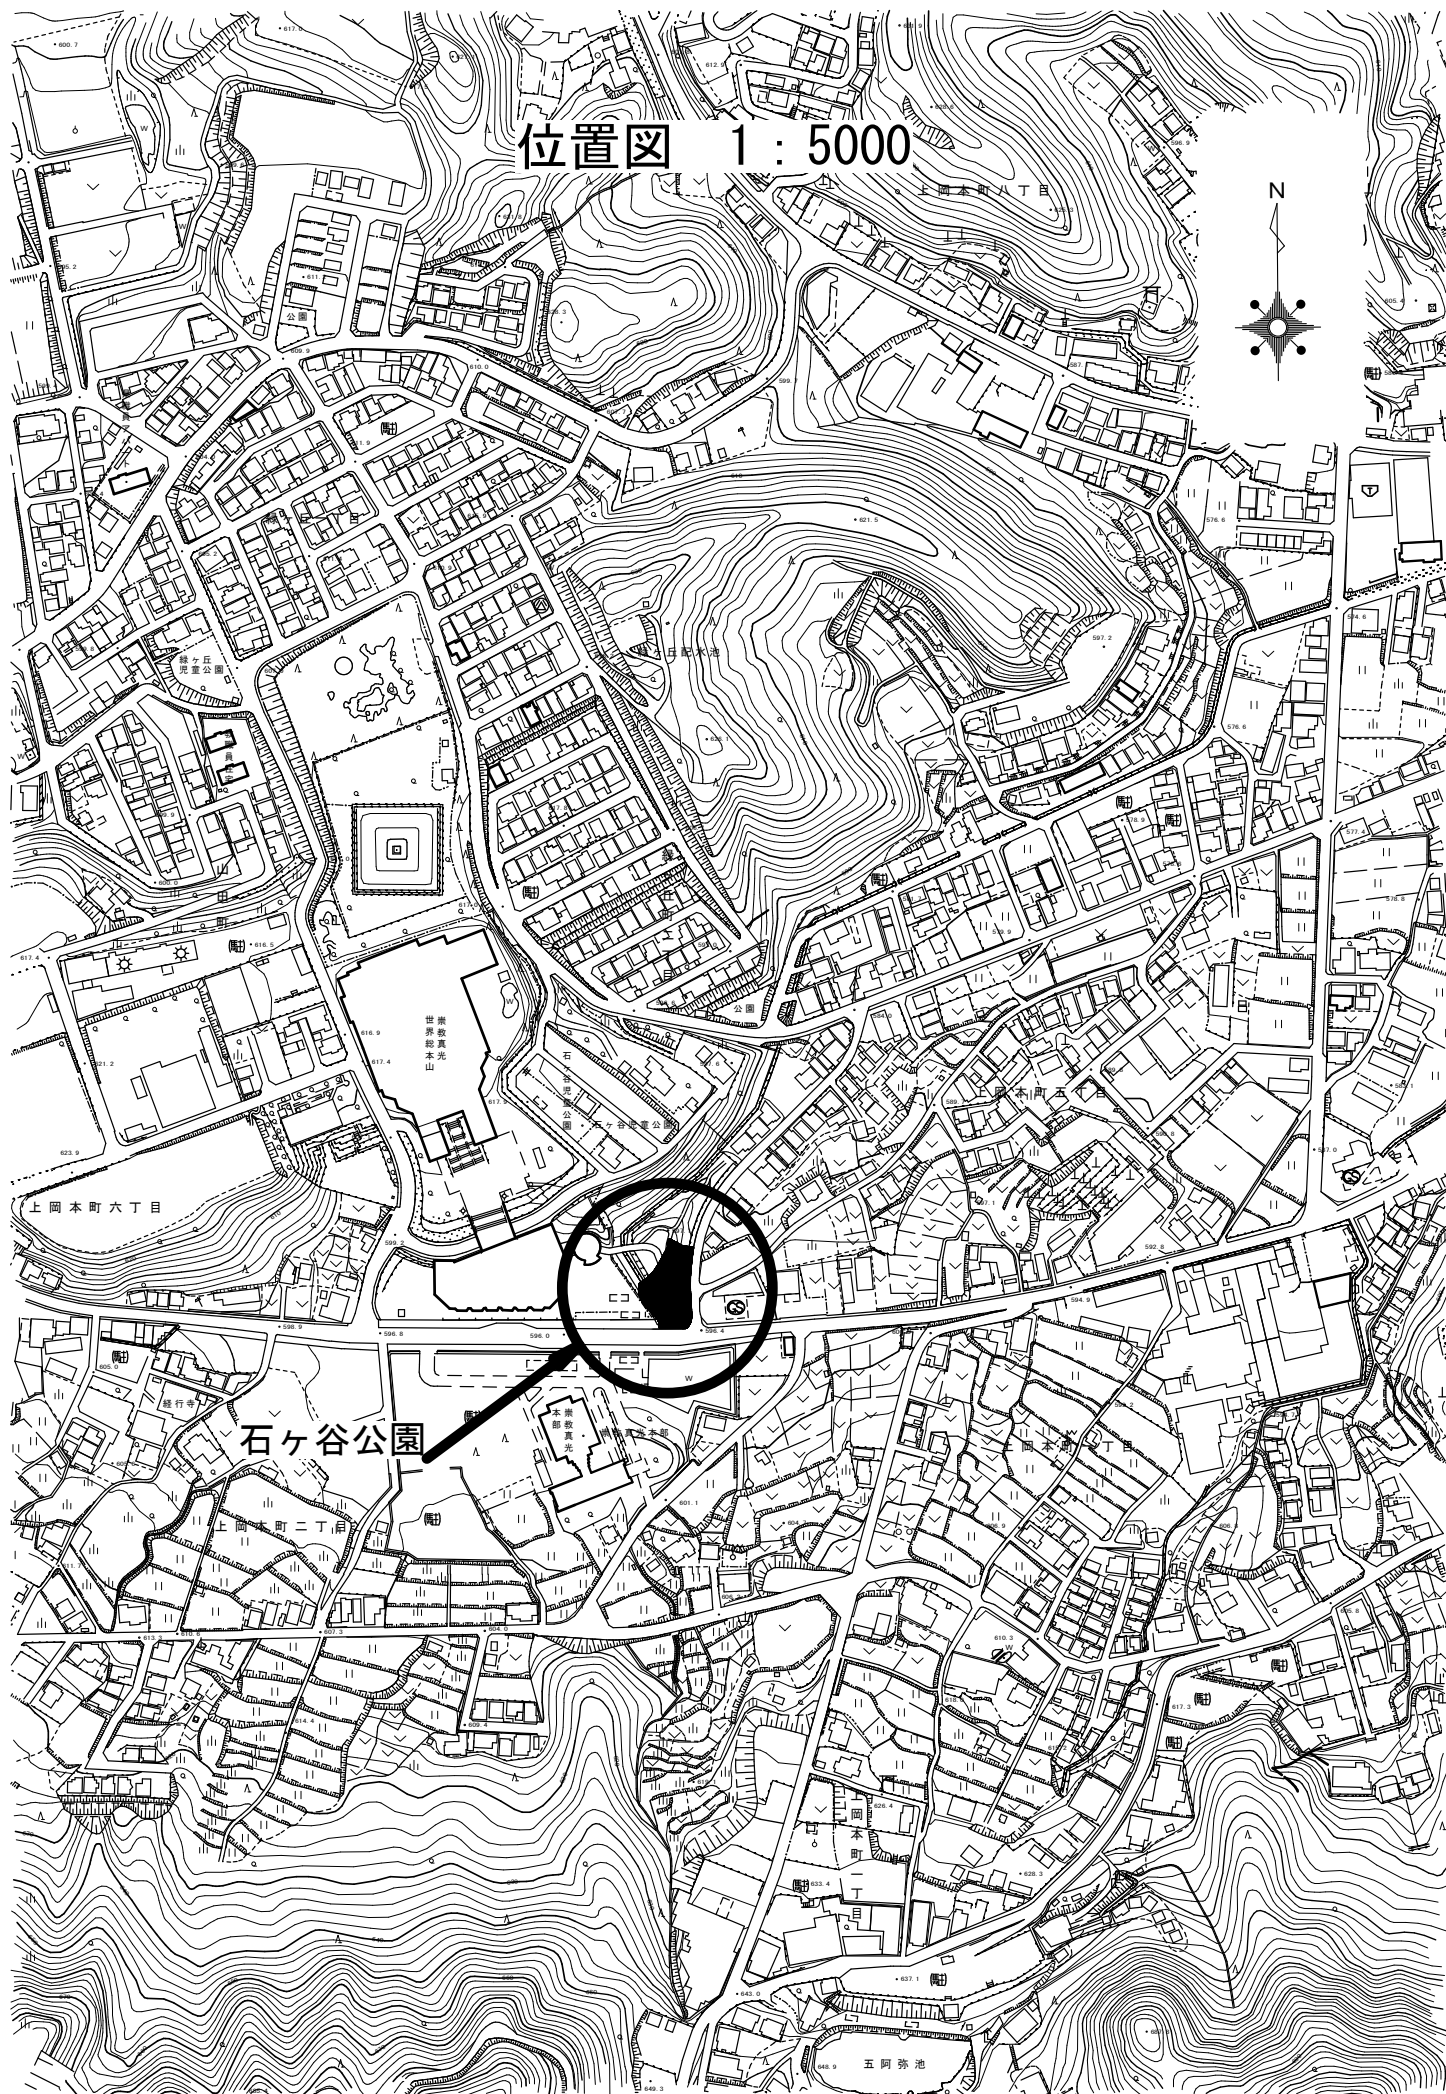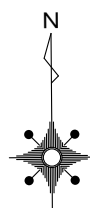

都市公園 石ヶ谷公園 平面図 1 : 250

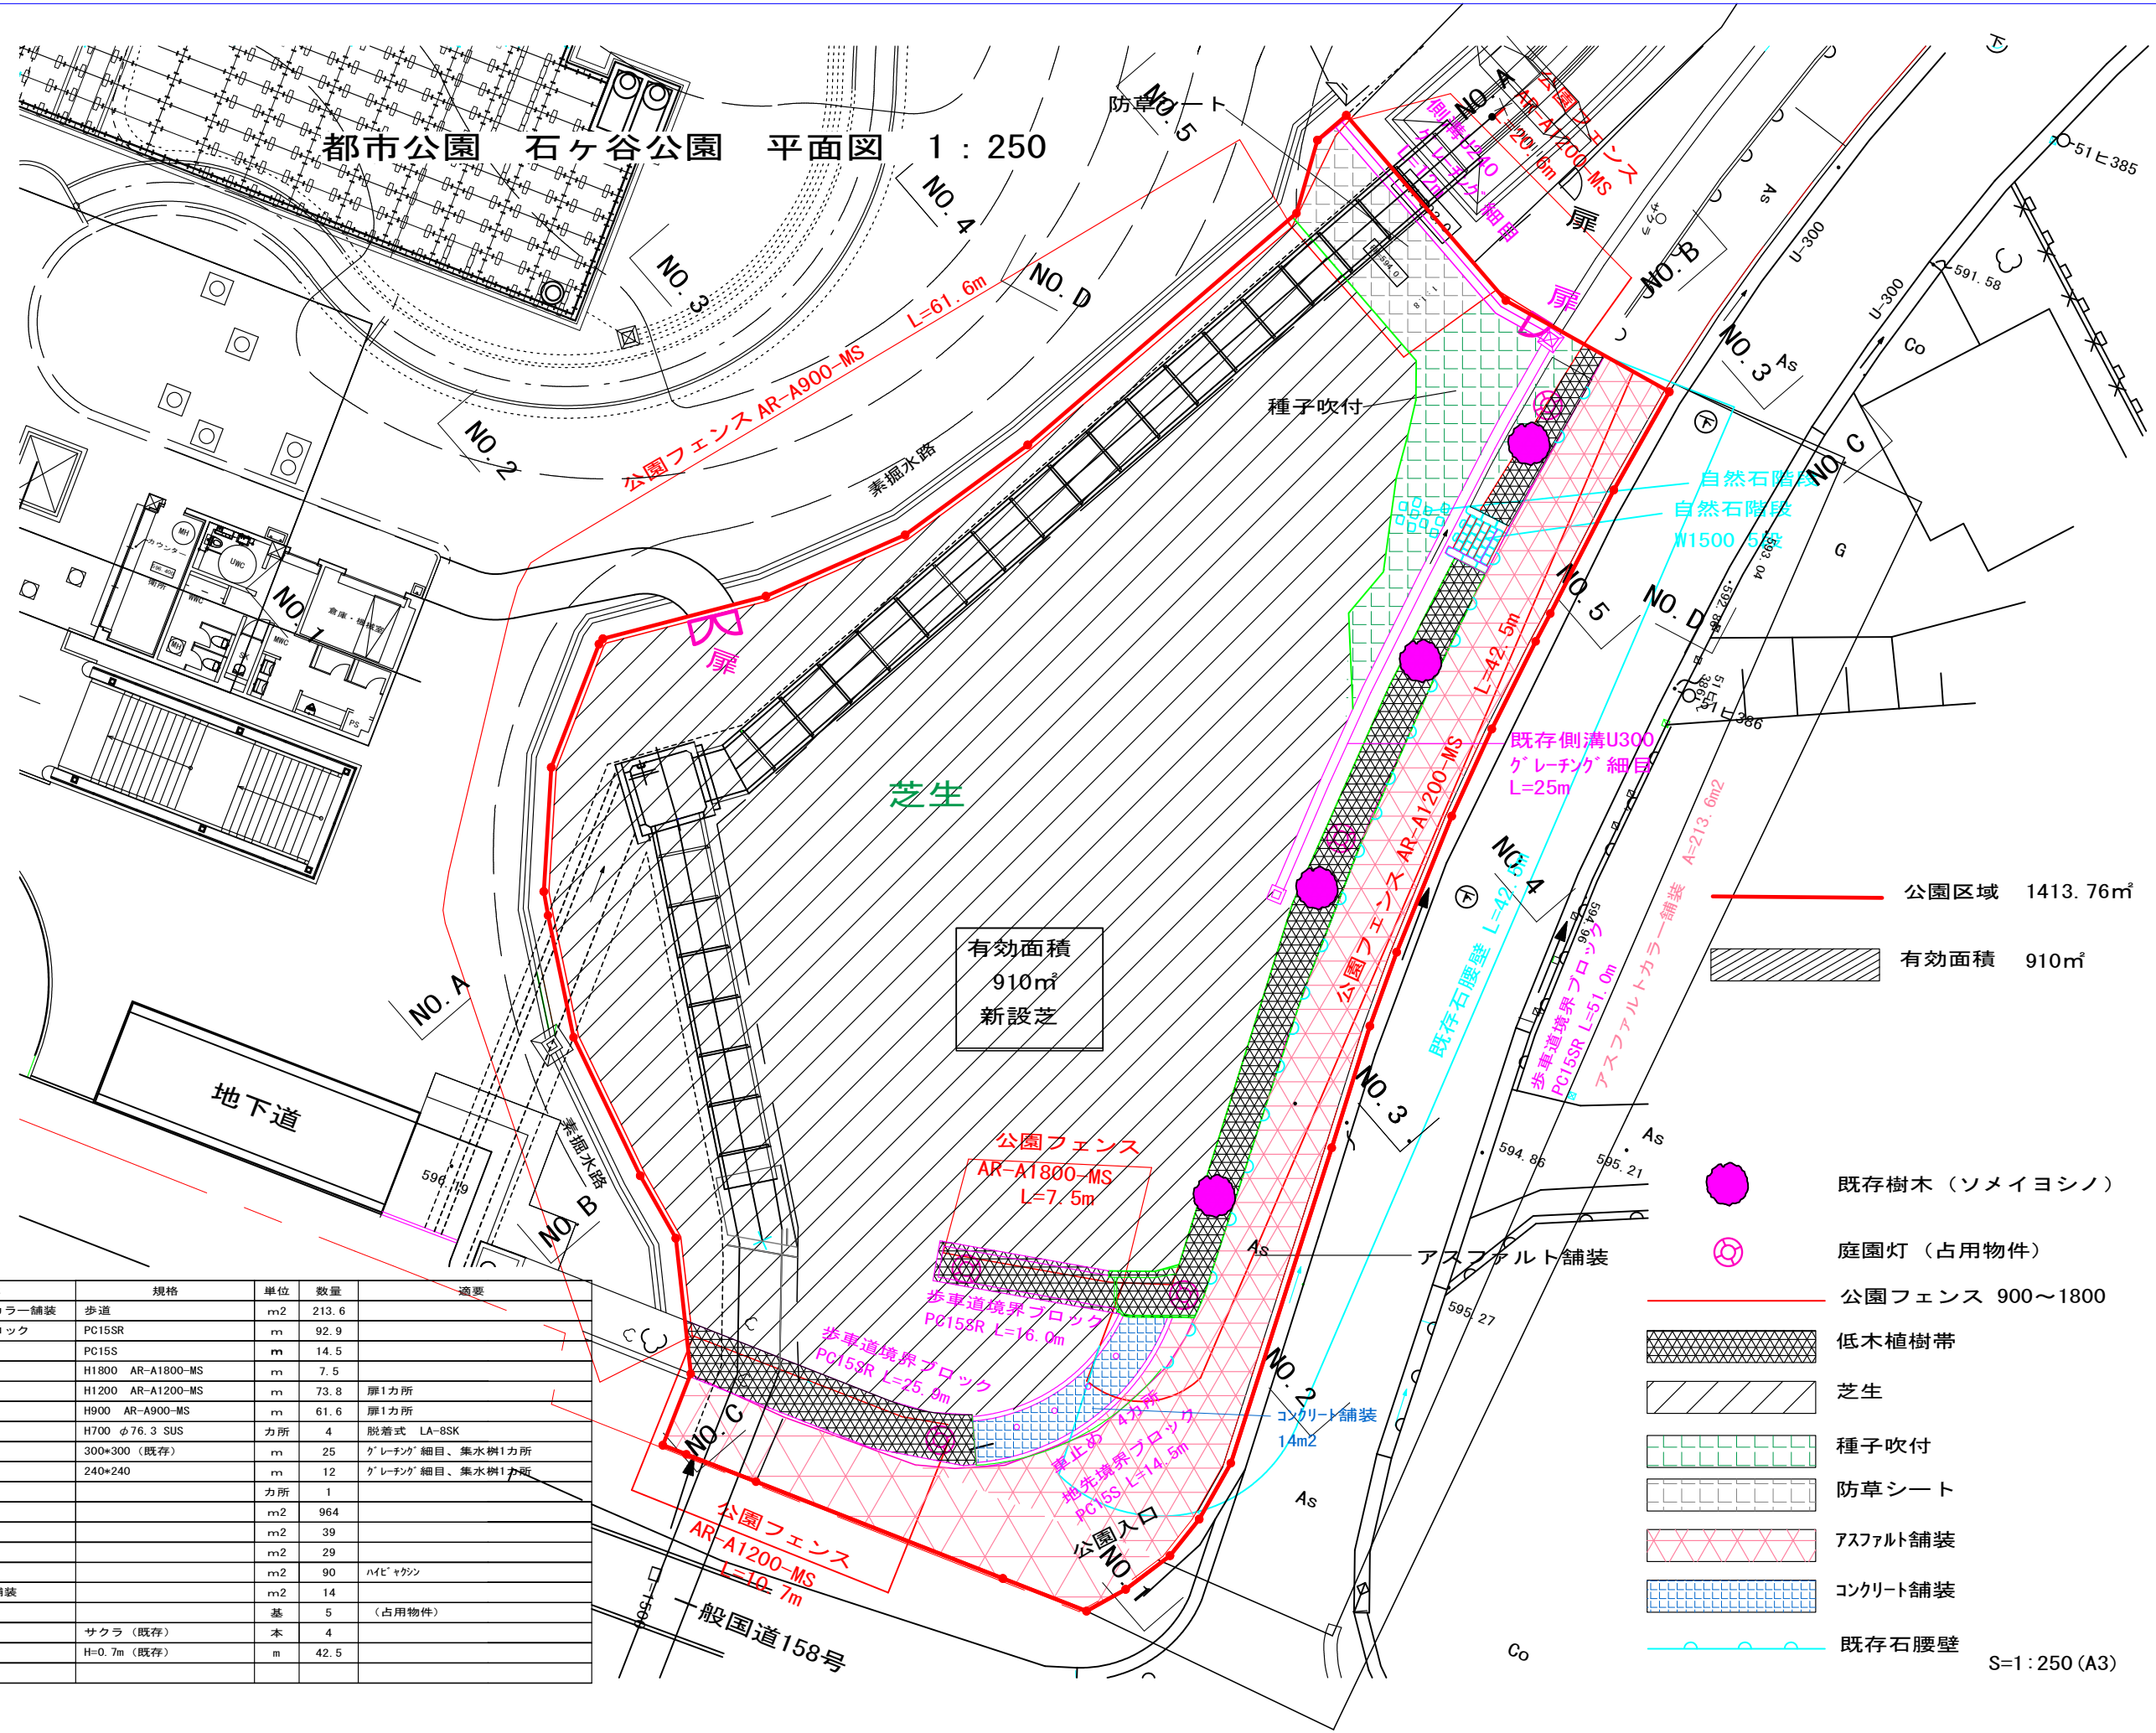

有効面積
910㎡
新設芝

公園区域 1413.76㎡
有効面積 910㎡

名称		規格	単位	数量	適要
アスファルトカラー舗装		歩道	m2	213.6	
歩車道境界ブロック		PC15SR	m	92.9	
		PC15S	m	14.5	
フェンス		H1800 AR-A1800-MS	m	7.5	
		H1200 AR-A1200-MS	m	73.8	扉1カ所
		H900 AR-A900-MS	m	61.6	扉1カ所
車止め		H700 φ76.3 SUS	カ所	4	脱着式 LA-8SK
側溝		300×300 (既存)	m	25	グレーチング 細目、集水樹1カ所
		240×240	m	12	グレーチング 細目、集水樹1カ所
自然石階段			カ所	1	
張芝			m2	964	
種子吹付			m2	39	
防草シート			m2	29	
低木植栽			m2	90	ハイビヤグン
コンクリート舗装			m2	14	
庭園灯			基	5	(占用物件)
樹木		サクラ (既存)	本	4	
既存石腰壁		H=0.7m (既存)	m	42.5	

- 既存樹木 (ソメイヨシノ)
- 庭園灯 (占用物件)
- 公園フェンス 900~1800
- 低木植樹帯
- 芝生
- 種子吹付
- 防草シート
- アスファルト舗装
- コンクリート舗装
- 既存石腰壁

S=1 : 250 (A3)