


熱源機械室平面詳細図 1:80

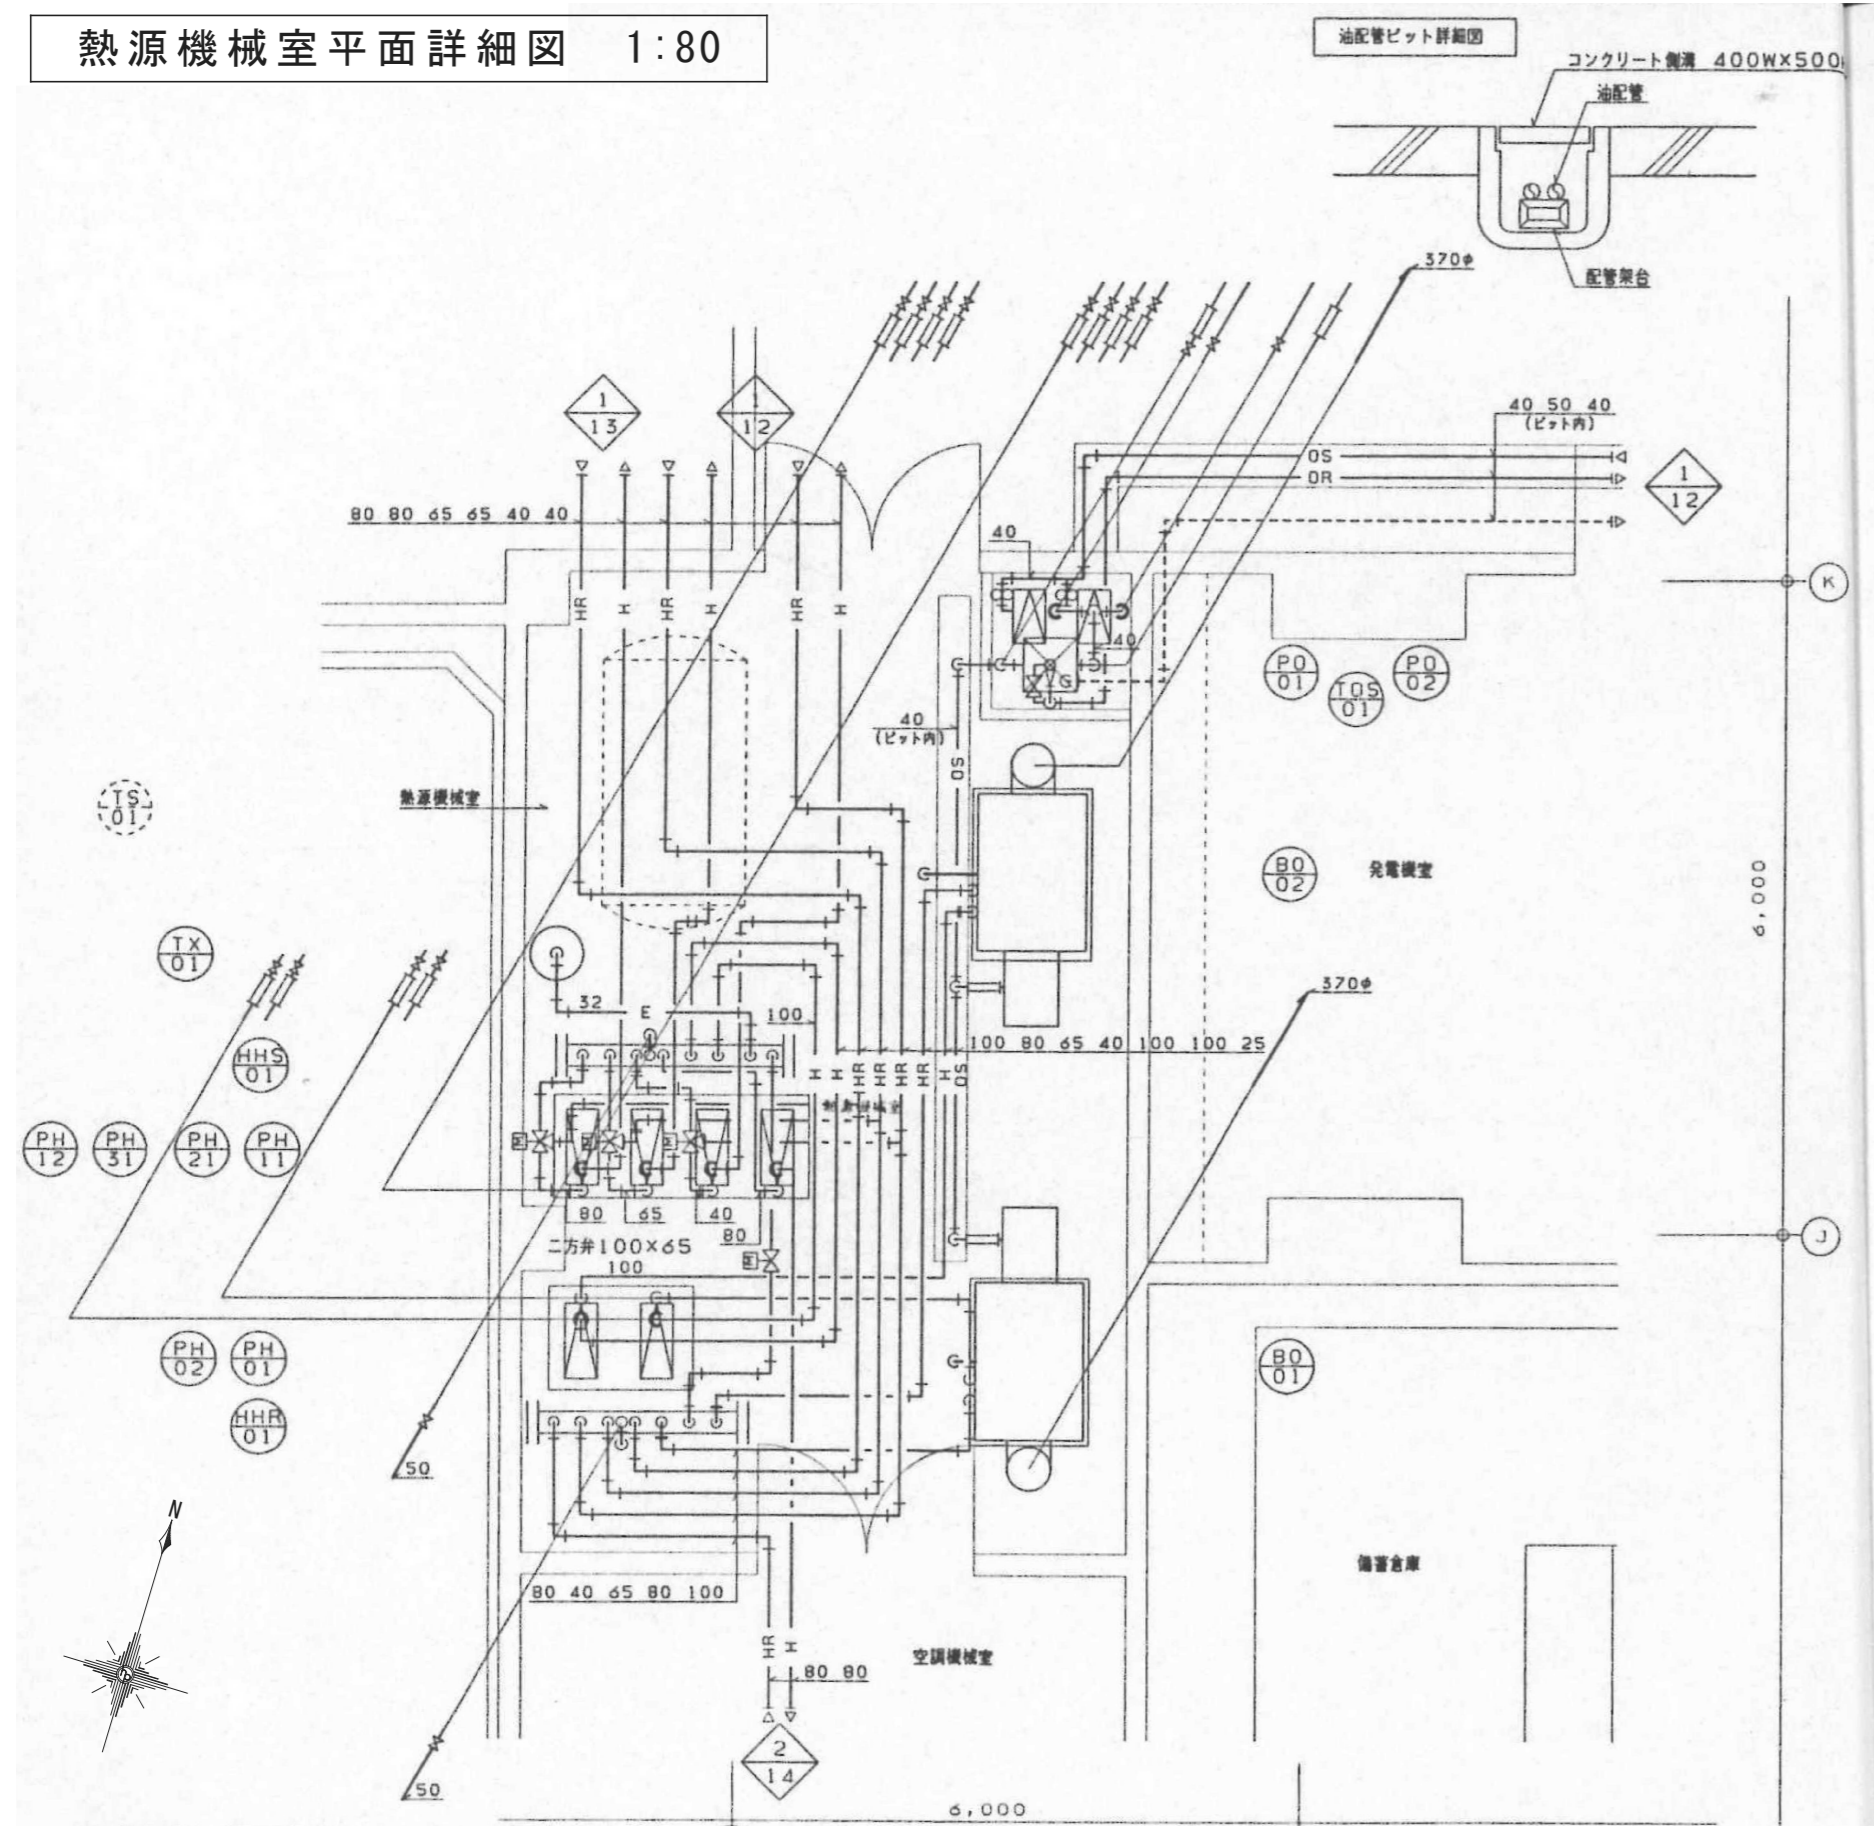

PH-12 2部

温水往管	三方弁80x50x80	1
温水往管	FJ80	2
温水往管	GV80	2
水抜き	GV25	1

PH-31

温水往管	三方弁65x50x65	1
温水往管	FJ65	2
温水往管	GV65	2
水抜き	GV25	1

PH-21 2部

温水往管	三方弁40x32x40	1
温水往管	FJ40	2
温水往管	GV40	2
水抜き	GV25	1

PH-11

温水往管	FJ80	2
温水往管	GV80	2
水抜き	GV25	1

HHS-01 2部

温水往管	GV80	2
温水往管	GV65	1
温水往管	GV40	1
温水往管	GV100	2
バイパス管	GV100	1
水抜き	GV25	1
温度計		1
圧力計		1

HHR-01 2部

温水往管	GV100	2
温水往管	GV80	2
温水往管	GV65	1
温水往管	GV40	1
バイパス管	GV100	1
水抜き	GV25	1
温度計		1
圧力計		1

BO-01, 02 2部

温水往管	FJ100	1
温水往管	GV100	1
温水往管	FJ100	1
温水往管	GV100	1
バイパス管	GV100	1
水抜き管	GV20	2
油往管	FJ25	1
油往管	GV25	1

機器基礎リスト

機器名	L	W	H	鉄筋有無	部数	備考
ボイラー	1800	1300	200	有	2	
AC-11	4800	3300	200	有	1	
ベッダー	2300	600	200	有	2	
ポンプ	2500	1000	200	有	1	
ポンプ	1300	1000	200	有	1	
PO-01, 02	800	500	200	有	2	
TOS-01	700	700	200	有	1	
PC-01	1100	700	200	有	1	
PO-11, 12	1100	1400	200	有	1	


PO-01, 02 2部

油往管	横式ストレーナ40A	1
油往管	GV40	1

TOS 2部

油配給管	FJ40	1
油往管	FJ40	1
油往管	GV40	1
排油管	GV25	2
電線		1

空調機械室平面詳細図 1:80

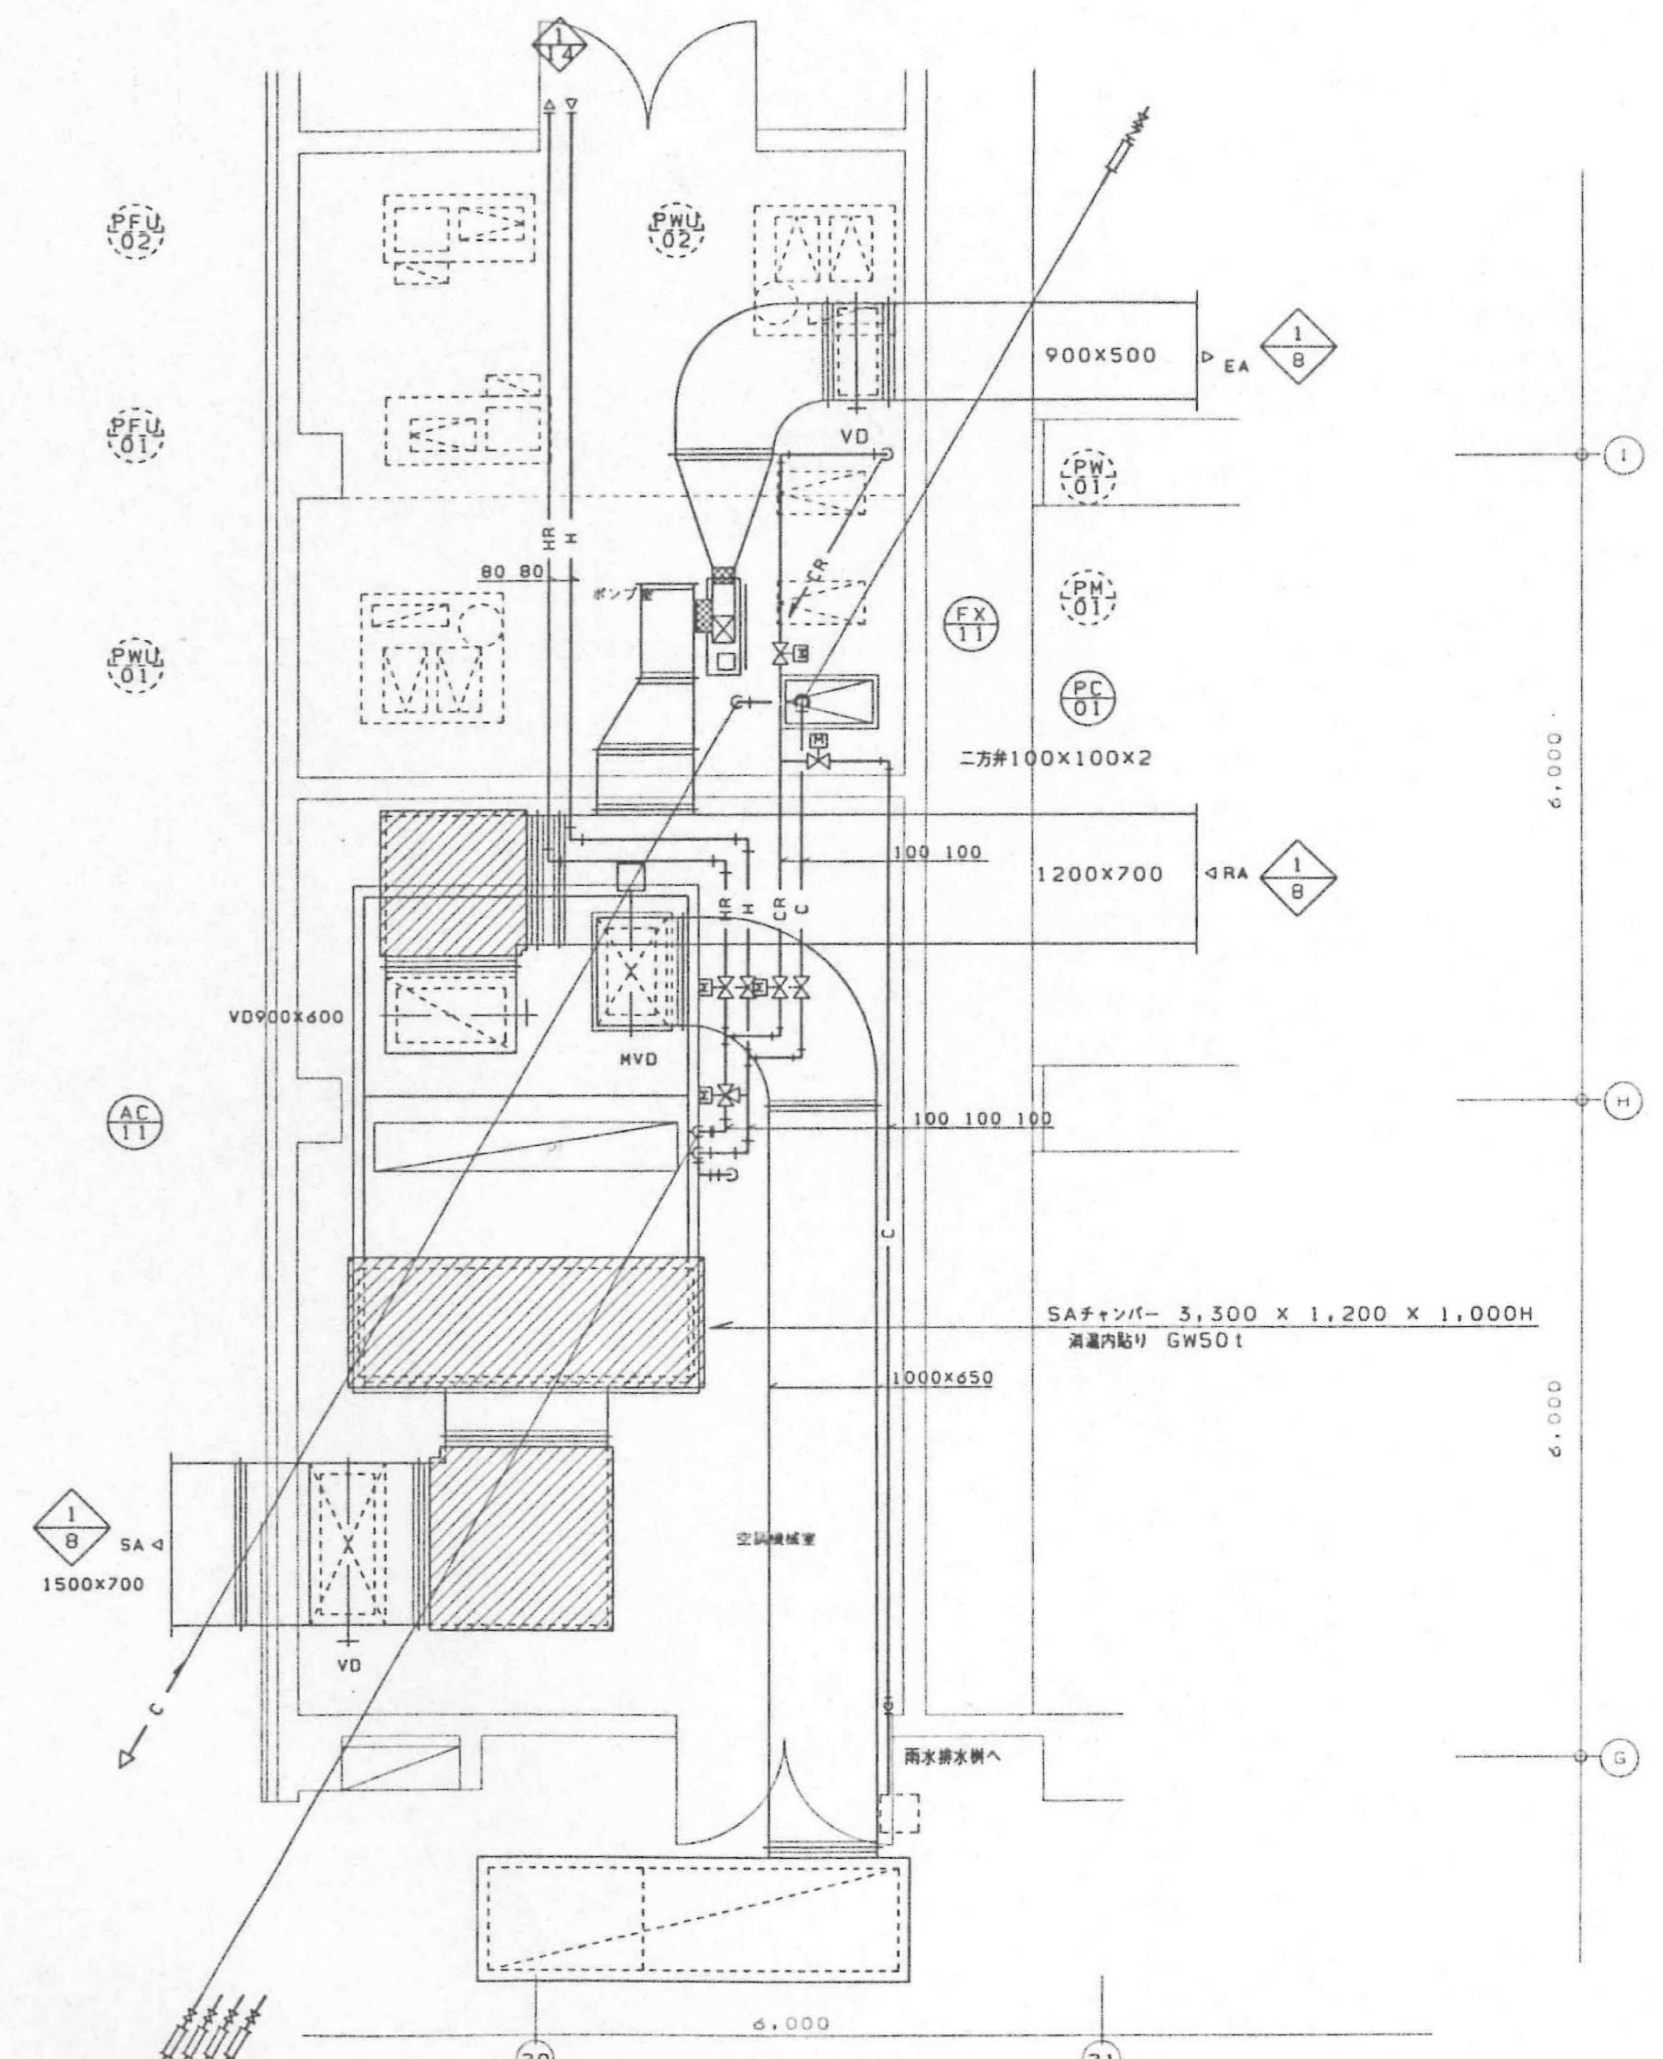

AC-11 2部

冷水往管	GV100, FJ100	1
冷水往管	GV100, FJ100	1
冷水往管	三方弁100x80x100	1
温水往管	三方弁80x80	1
温水往管	三方弁80x80	1
水抜き	GV20	1
井水往管	三方弁100x100	1
井水往管	三方弁100x100	1

PC-01

井水往管	FJ100	1
井水往管	GV100	1
井水往管	CV100	1
井水往管	フート弁100	1