

改修後1階平面詳細図 1/50

( )内は設計GLを±0とした床仕上面までの高さを示す。

凡例

既設のままの壁断面部分を示す。


既設のままの床仕上部分を示す。

工 事 名	朝日・高根義務教育学校(仮称)整備工事(建築)		
図 名	改修部分 職員室平面詳細図(2)		
縮 尺	1/50	番 号	1 6 3 枚の内 0 7 0 号
設 計 年月日	令和 8 年 3 月		
設 計	有限会社アブ・デザイン 一級建築士 大丘登録 第284116号 栗本智秀		
高 山 市			




内 部 仕 上 表											
棟	階	種別	室 名	床	巾 木 等	壁	天 井	廻 り 縁 等	天 井 高	木 部 塗 装	備 考
W A 校 舎 棟	1 階	改 修 前	普 通 教 室	床暖房用複合フローリングt13(部分撤去) 転ばし木根太(既設保持)、合板t12(既設保持) 銅製束組下地(既設保持)	見切縁：木製H100(部分撤去) 巾木：木製H100(部分撤去)	ビニルクロス(部分撤去) G B - R t 12. 5 (部分撤去) 木胴縁組下地(既設保持)	G B - D (ジブトーン)t9. 5(撤去)	廻り縁：木製H45(既設保持)	CH3020		床暖房ヒーター・蓄熱材・硬質ウレタン(部分撤去) 黒板・掲示板・収納棚(撤去) F F ストープ(移設)
				コンテナ室	巾木：塩ビ製H75	ビニルクロス(A A 級) G B - R t 12. 5 木胴縁組下地	G B - D (ジブトーン)t9. 5	廻り縁：桧材H45 U C 塗	CH3020	U C 塗	面付床見切：S U S 製W100×t1. 5 面付床見切：S U S 製W35×t1. 5
		改 修 後	荷 受 室	屋外用複層ビニル床シートt2. 0 硬質木片セメント板t12 転ばし木根太下地	巾木：塩ビ製H75	広幅窯業系サイディング縦張t14 D P 塗 木胴縁組下地	G B - D (ジブトーン)t9. 5	廻り縁：塩ビ製	CH3020	W P 塗	
			倉 庫		巾木：塩ビ製H75	ビニルクロス(A A 級) G B - R t 12. 5 木胴縁組下地	G B - D (ジブトーン)t9. 5	廻り縁：桧材H45 U C 塗	CH3020	U C 塗	チャンネル床見切：S U S 製W35×H15×t1. 5
			プラットホーム	金ゴテ仕上 土間コンクリート下地		桧羽目板(本実加工品)t15×W150 W P 塗 木胴縁組下地			—	W P 塗	プラットホームクッション：ゴム製D形W100×H100

注) 改修後の仕上表は、新設部分のみを記載する。

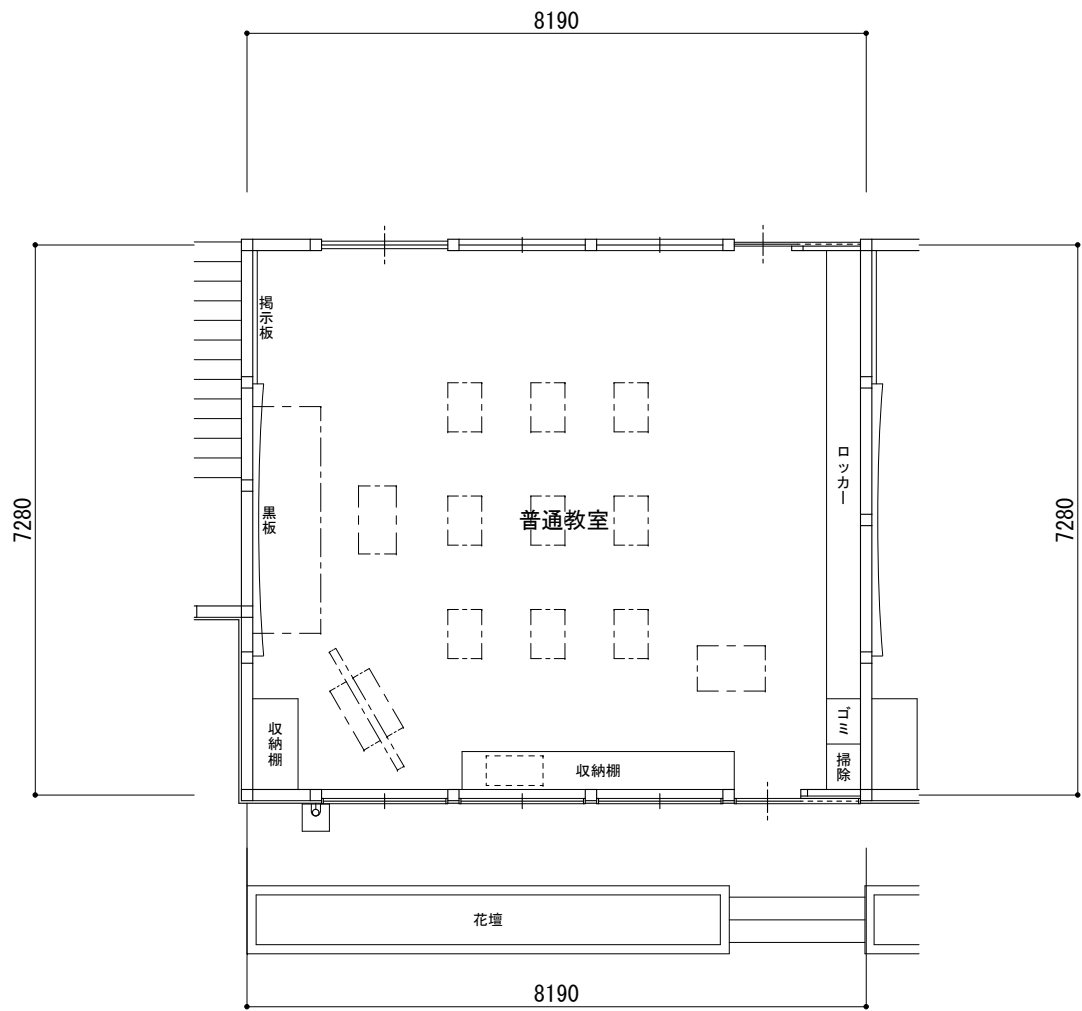


改修前 1 階平面図 1/100

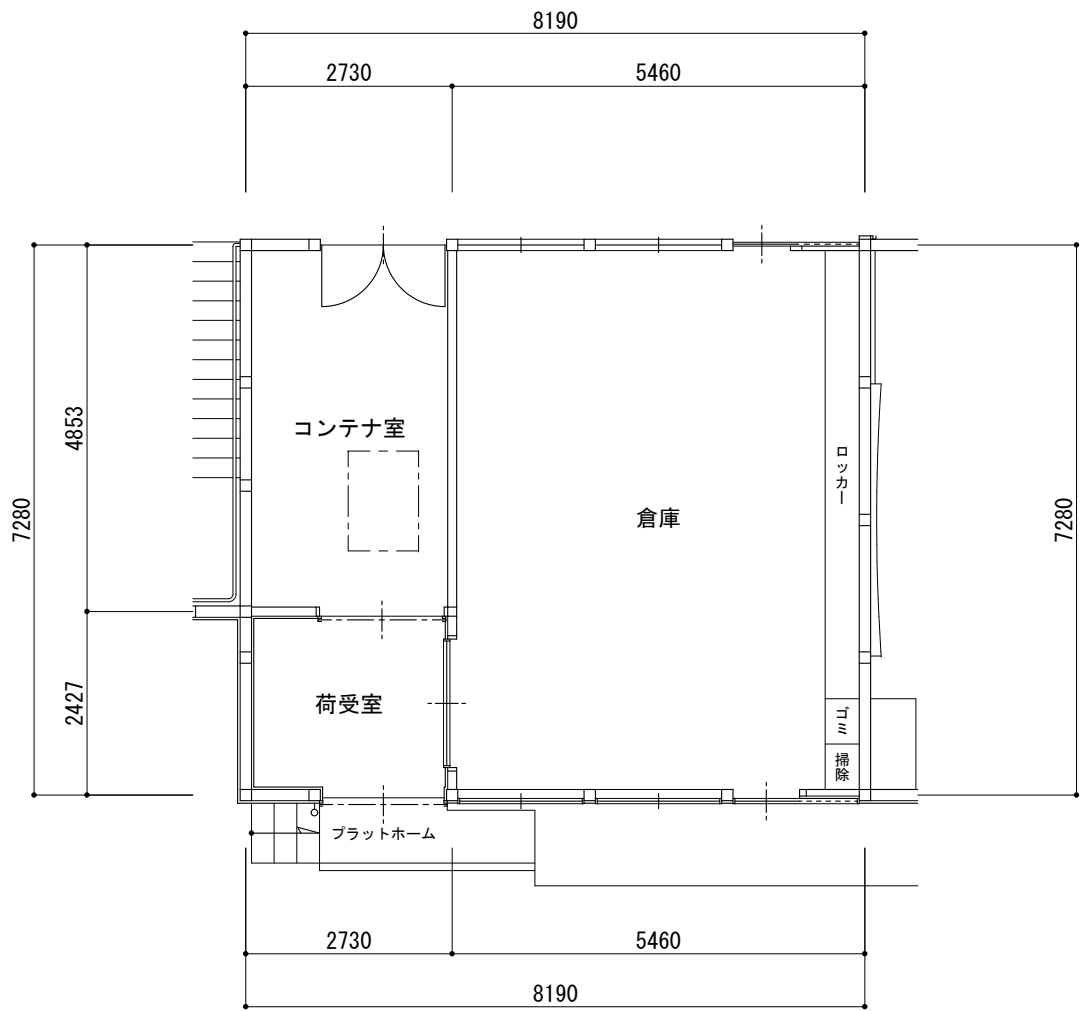


改修後 1 階平面図 1/100

凡 例	
GB-R	: 石膏ボード
GB-D	: 化粧石膏ボード
GB-S	: シーキング(防水)石膏ボード
RV(I)	: ラワン合板完全耐水(タイプI)
RV(II)	: ラワン合板高度耐水(タイプII)
SUS	: ステンレス SUS304(HL)
RC	: 鉄筋コンクリート
CB	: コンクリートブロック(C種)
SOP	: 合成樹脂ペイント(2回塗)
EP	: 艶消合成樹脂エマルションペイント(2回塗)
EP-G	: 艶有合成樹脂エマルションペイント(2回塗)
OS	: オイルステン(1回塗)
UC	: 1 液性ウレタン樹脂ワニス(2回塗)
2-UC	: 2 液性ウレタン樹脂ワニス(2回塗)
DP	: 耐候性塗料(2回塗)
WP	: 木材保護着色塗料(3回塗)

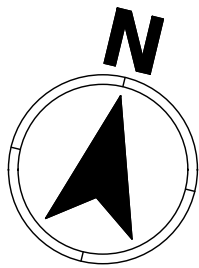

工事名	朝日・高根義務教育学校(仮称)整備工事(建築)		
図 名	改修部分 コンテナ室等平面図・仕上表		
縮 尺	1/100	番 号	1 6 3 枚の内 0 7 2 号
設 計 年月日	令和 8 年 3 月		
設 計	有限会社アブ・デザイン 一級建築士 大臣登録 第204116号 栗本智秀		
高 山 市			

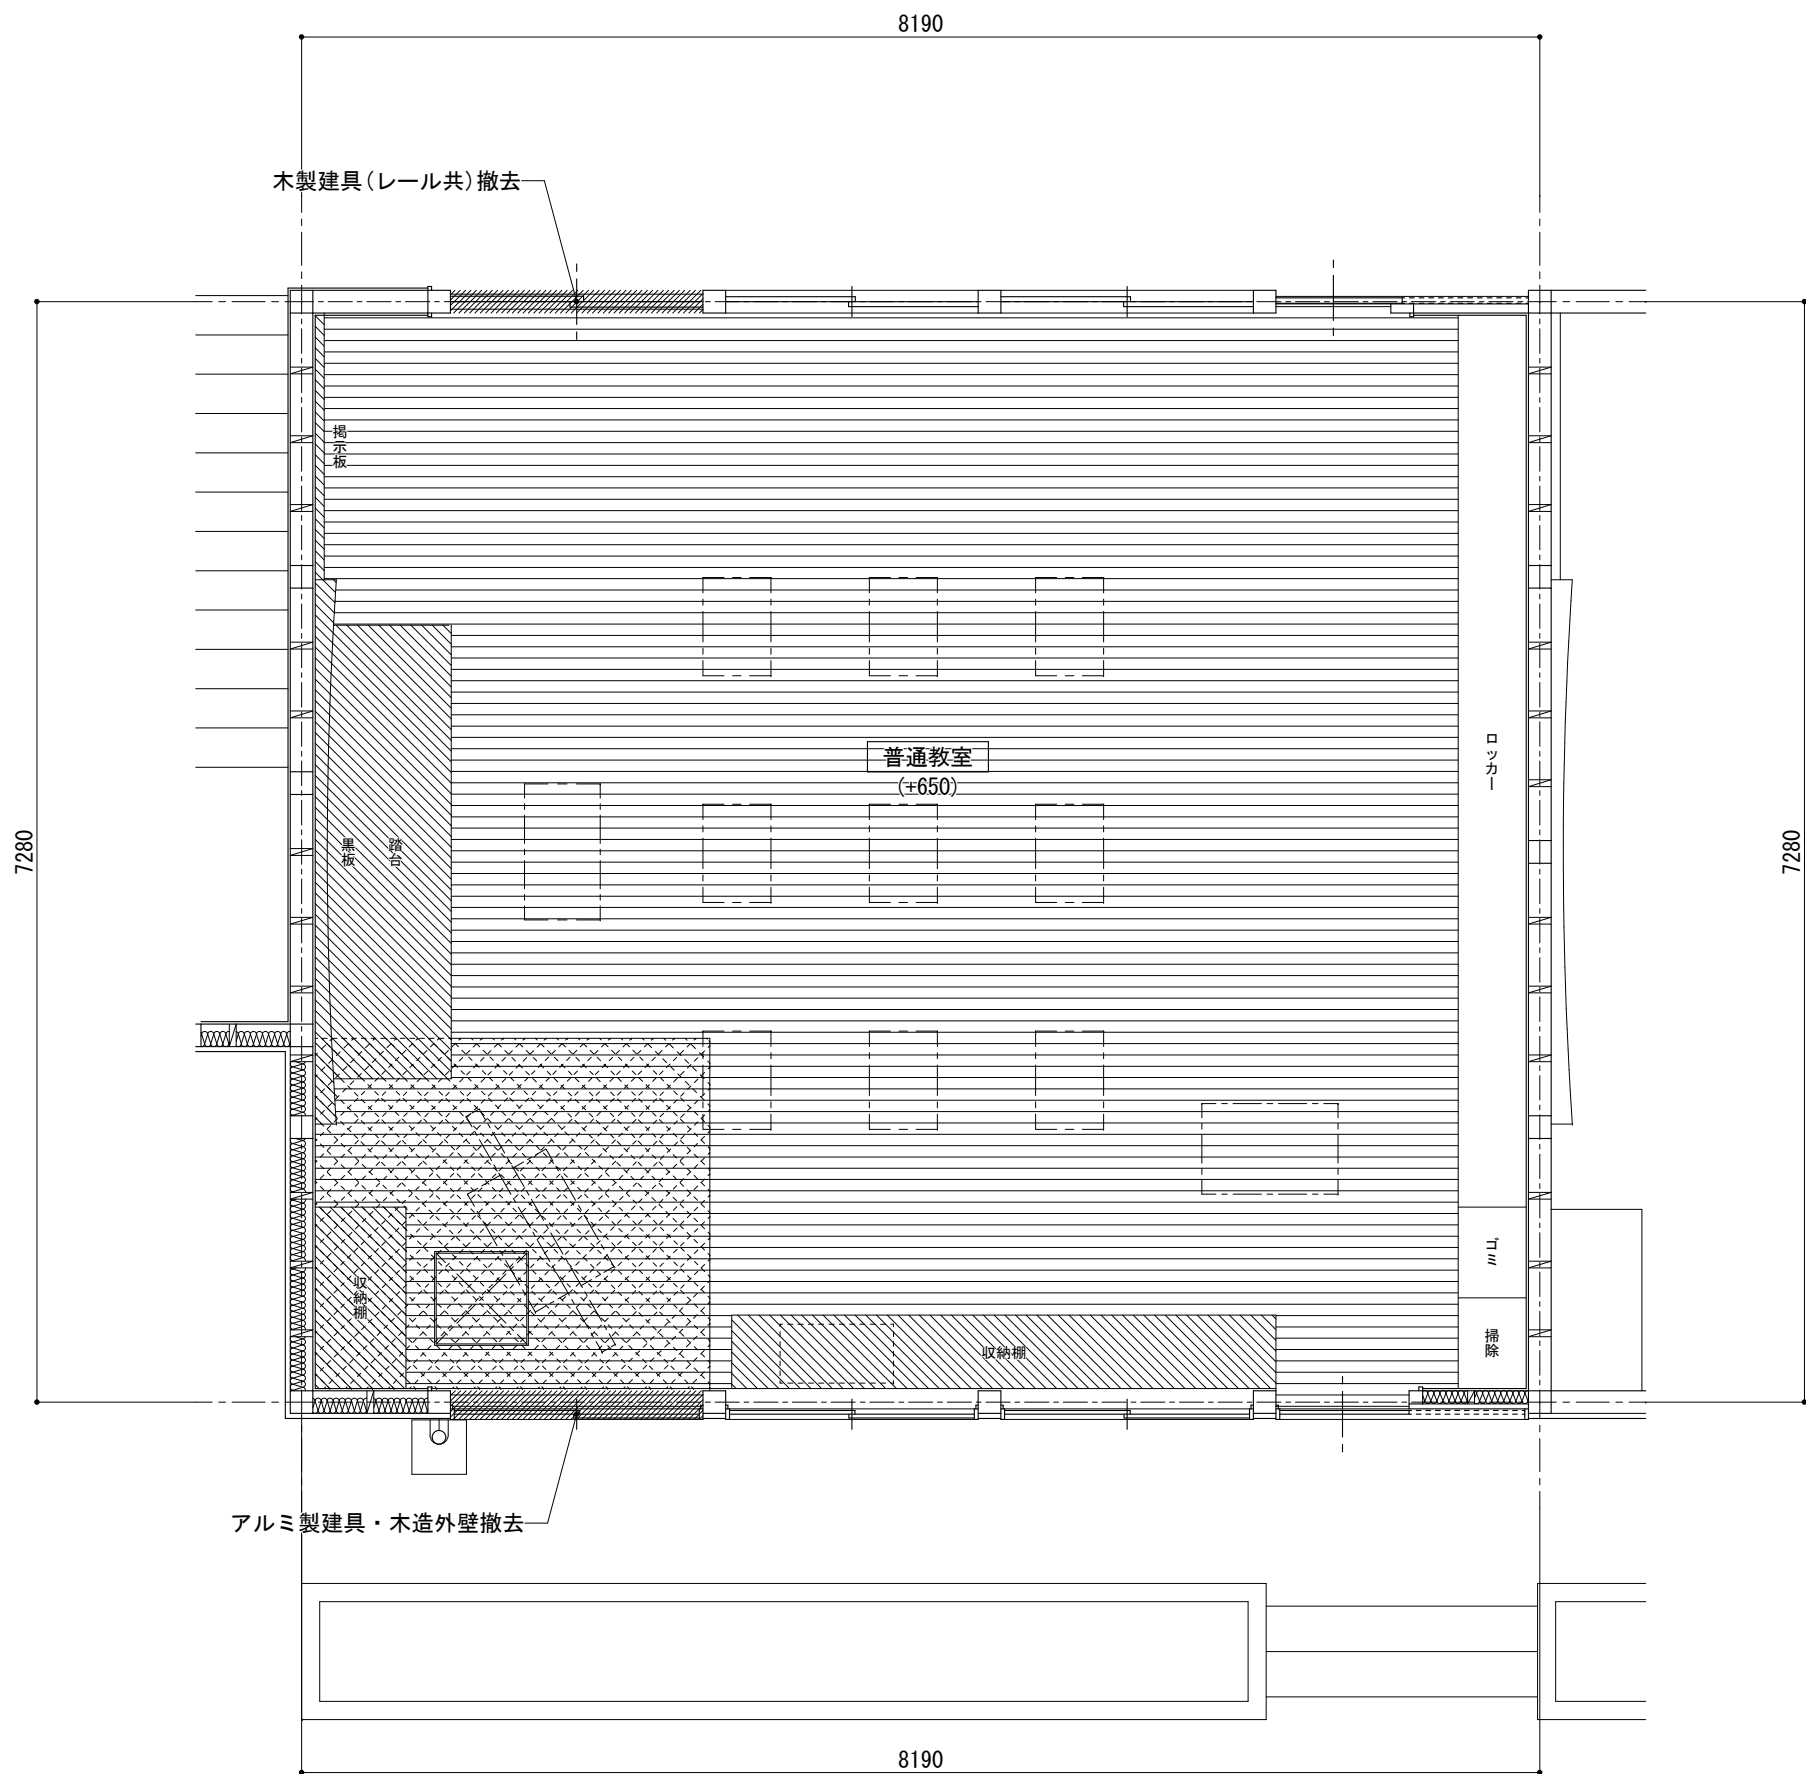

改修前 1 階平面詳細図 1/50

( )内は設計G.L.を±0とした床仕上面までの高さを示す。




凡 例



床(下地含む全て)仕上撤去



建具・家具等撤去

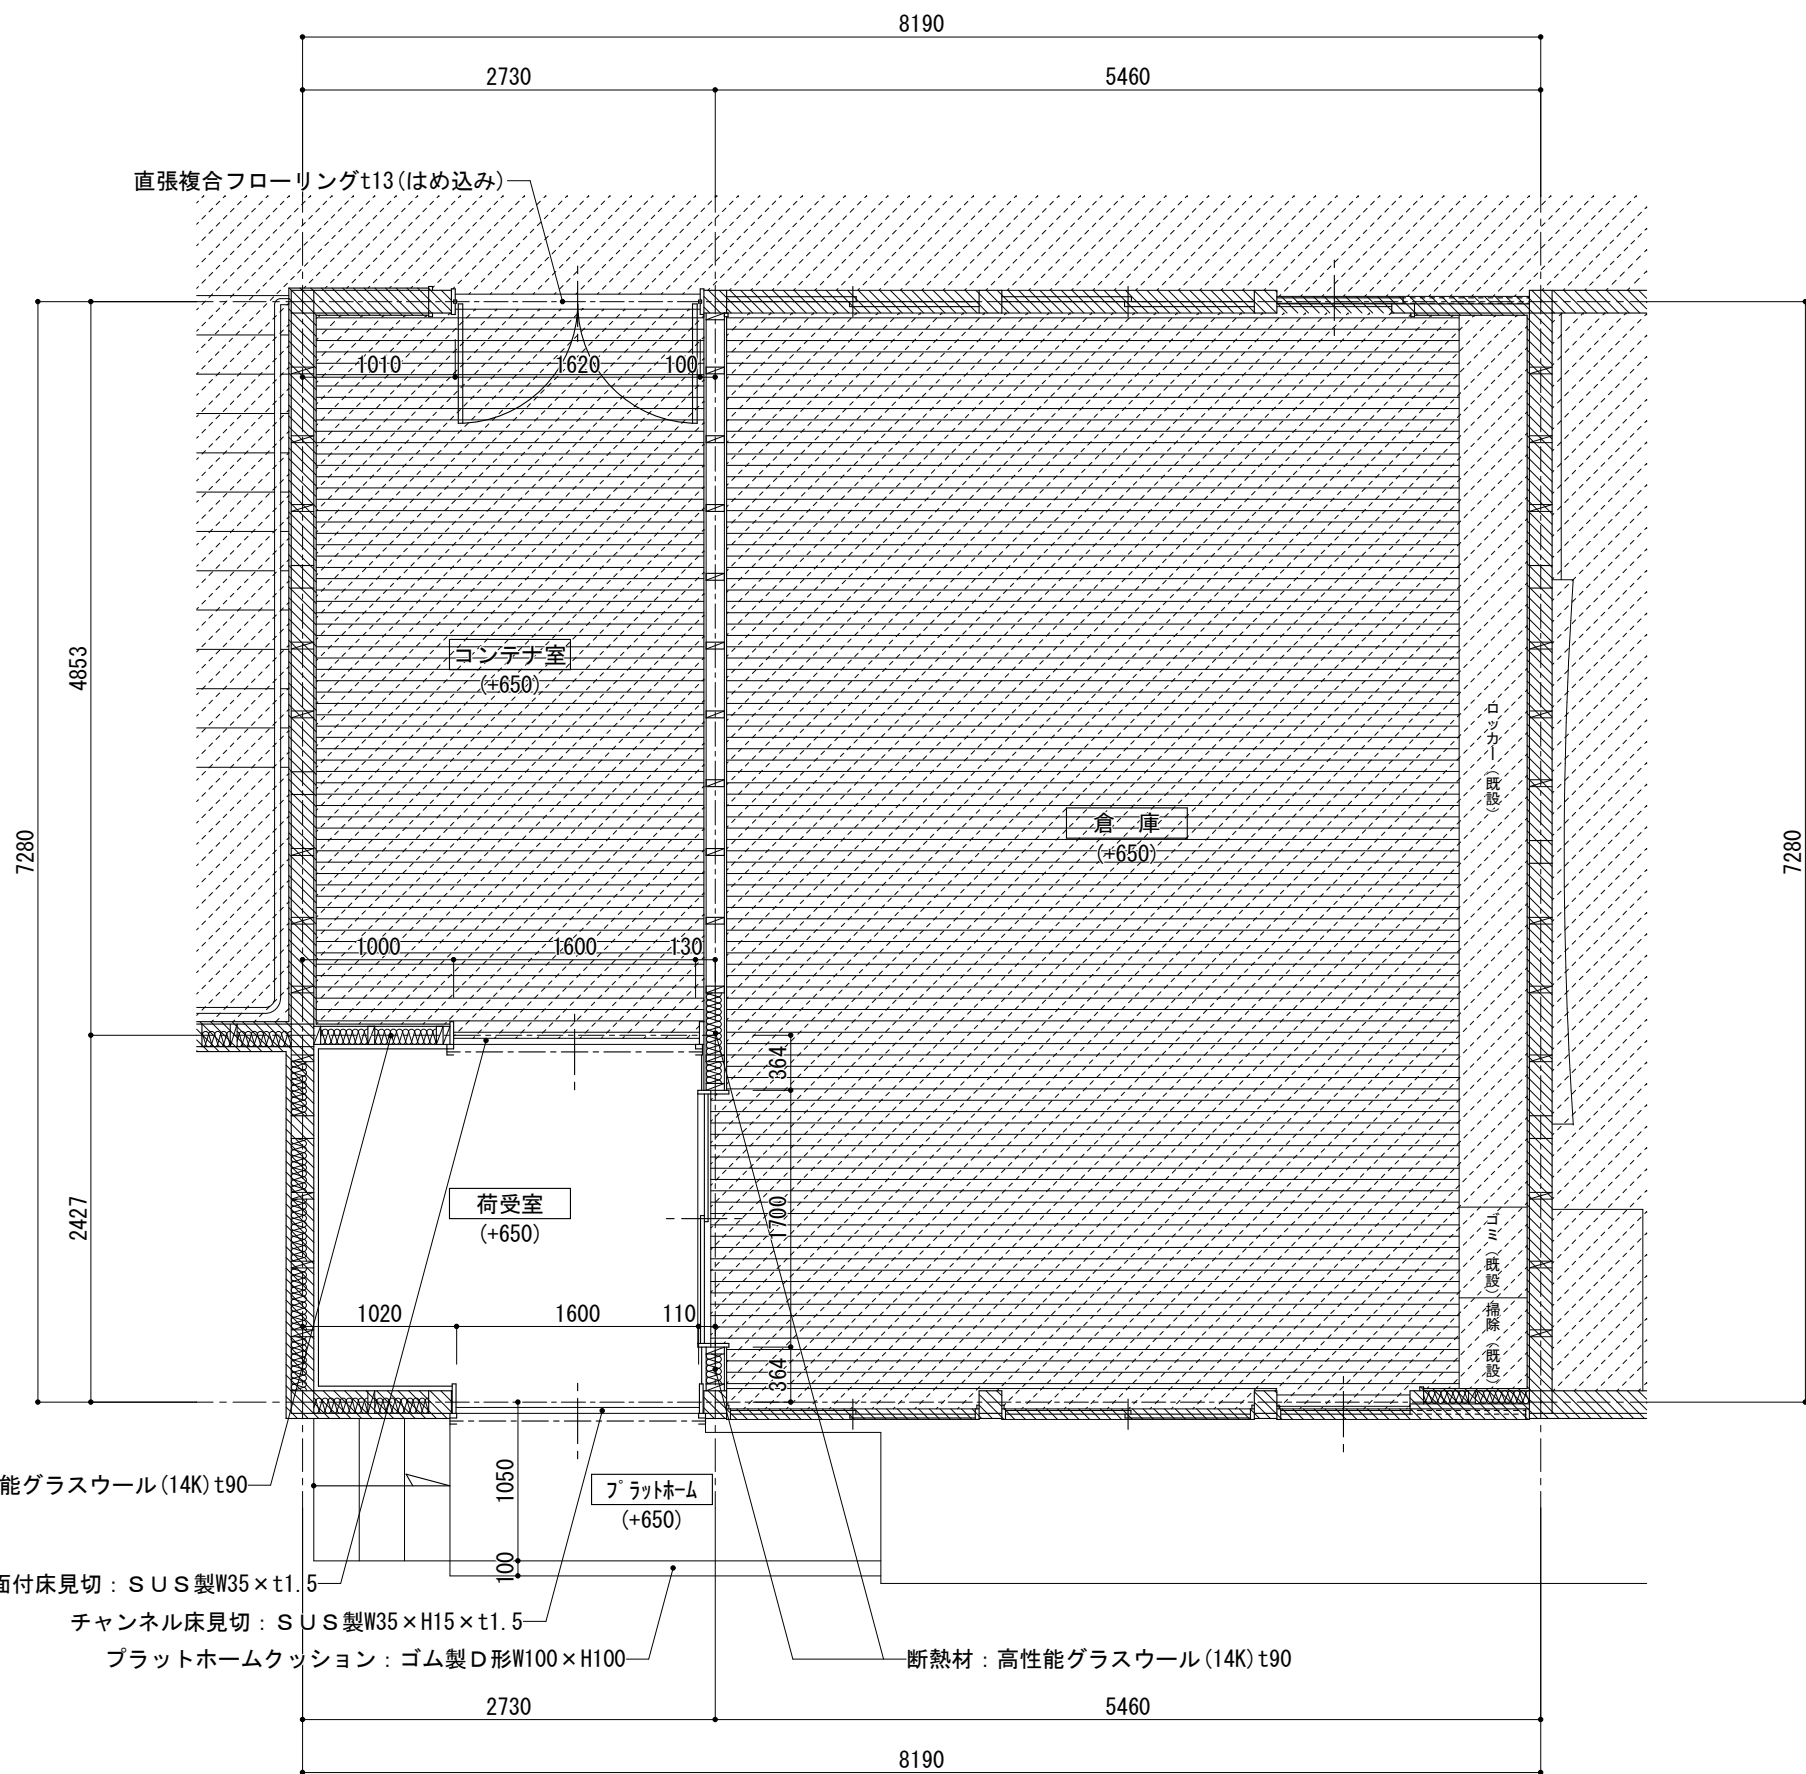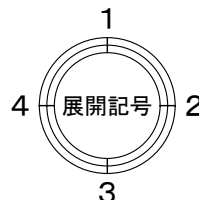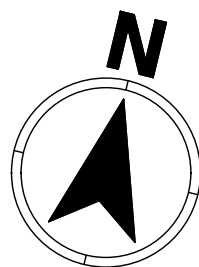

改修後 1 階平面詳細図 1/50

( )内は設計G.L.を±0とした床仕上面までの高さを示す。

凡例




既設のままの壁断面部分を示す。



既設のままの床仕上部分を示す。

工事名	朝日・高根義務教育学校(仮称)整備工事(建築)		
図 名	改修部分 コンテナ室等平面詳細図		
縮 尺	1/50	番 号	1 6 3 枚の内 0 7 3 号
設 計 年月日	令和 8 年 3 月		
設 計	有限会社アプ・デザイン 一級建築士 大匠登録 第284116号 栗本智秀		
高 山 市			



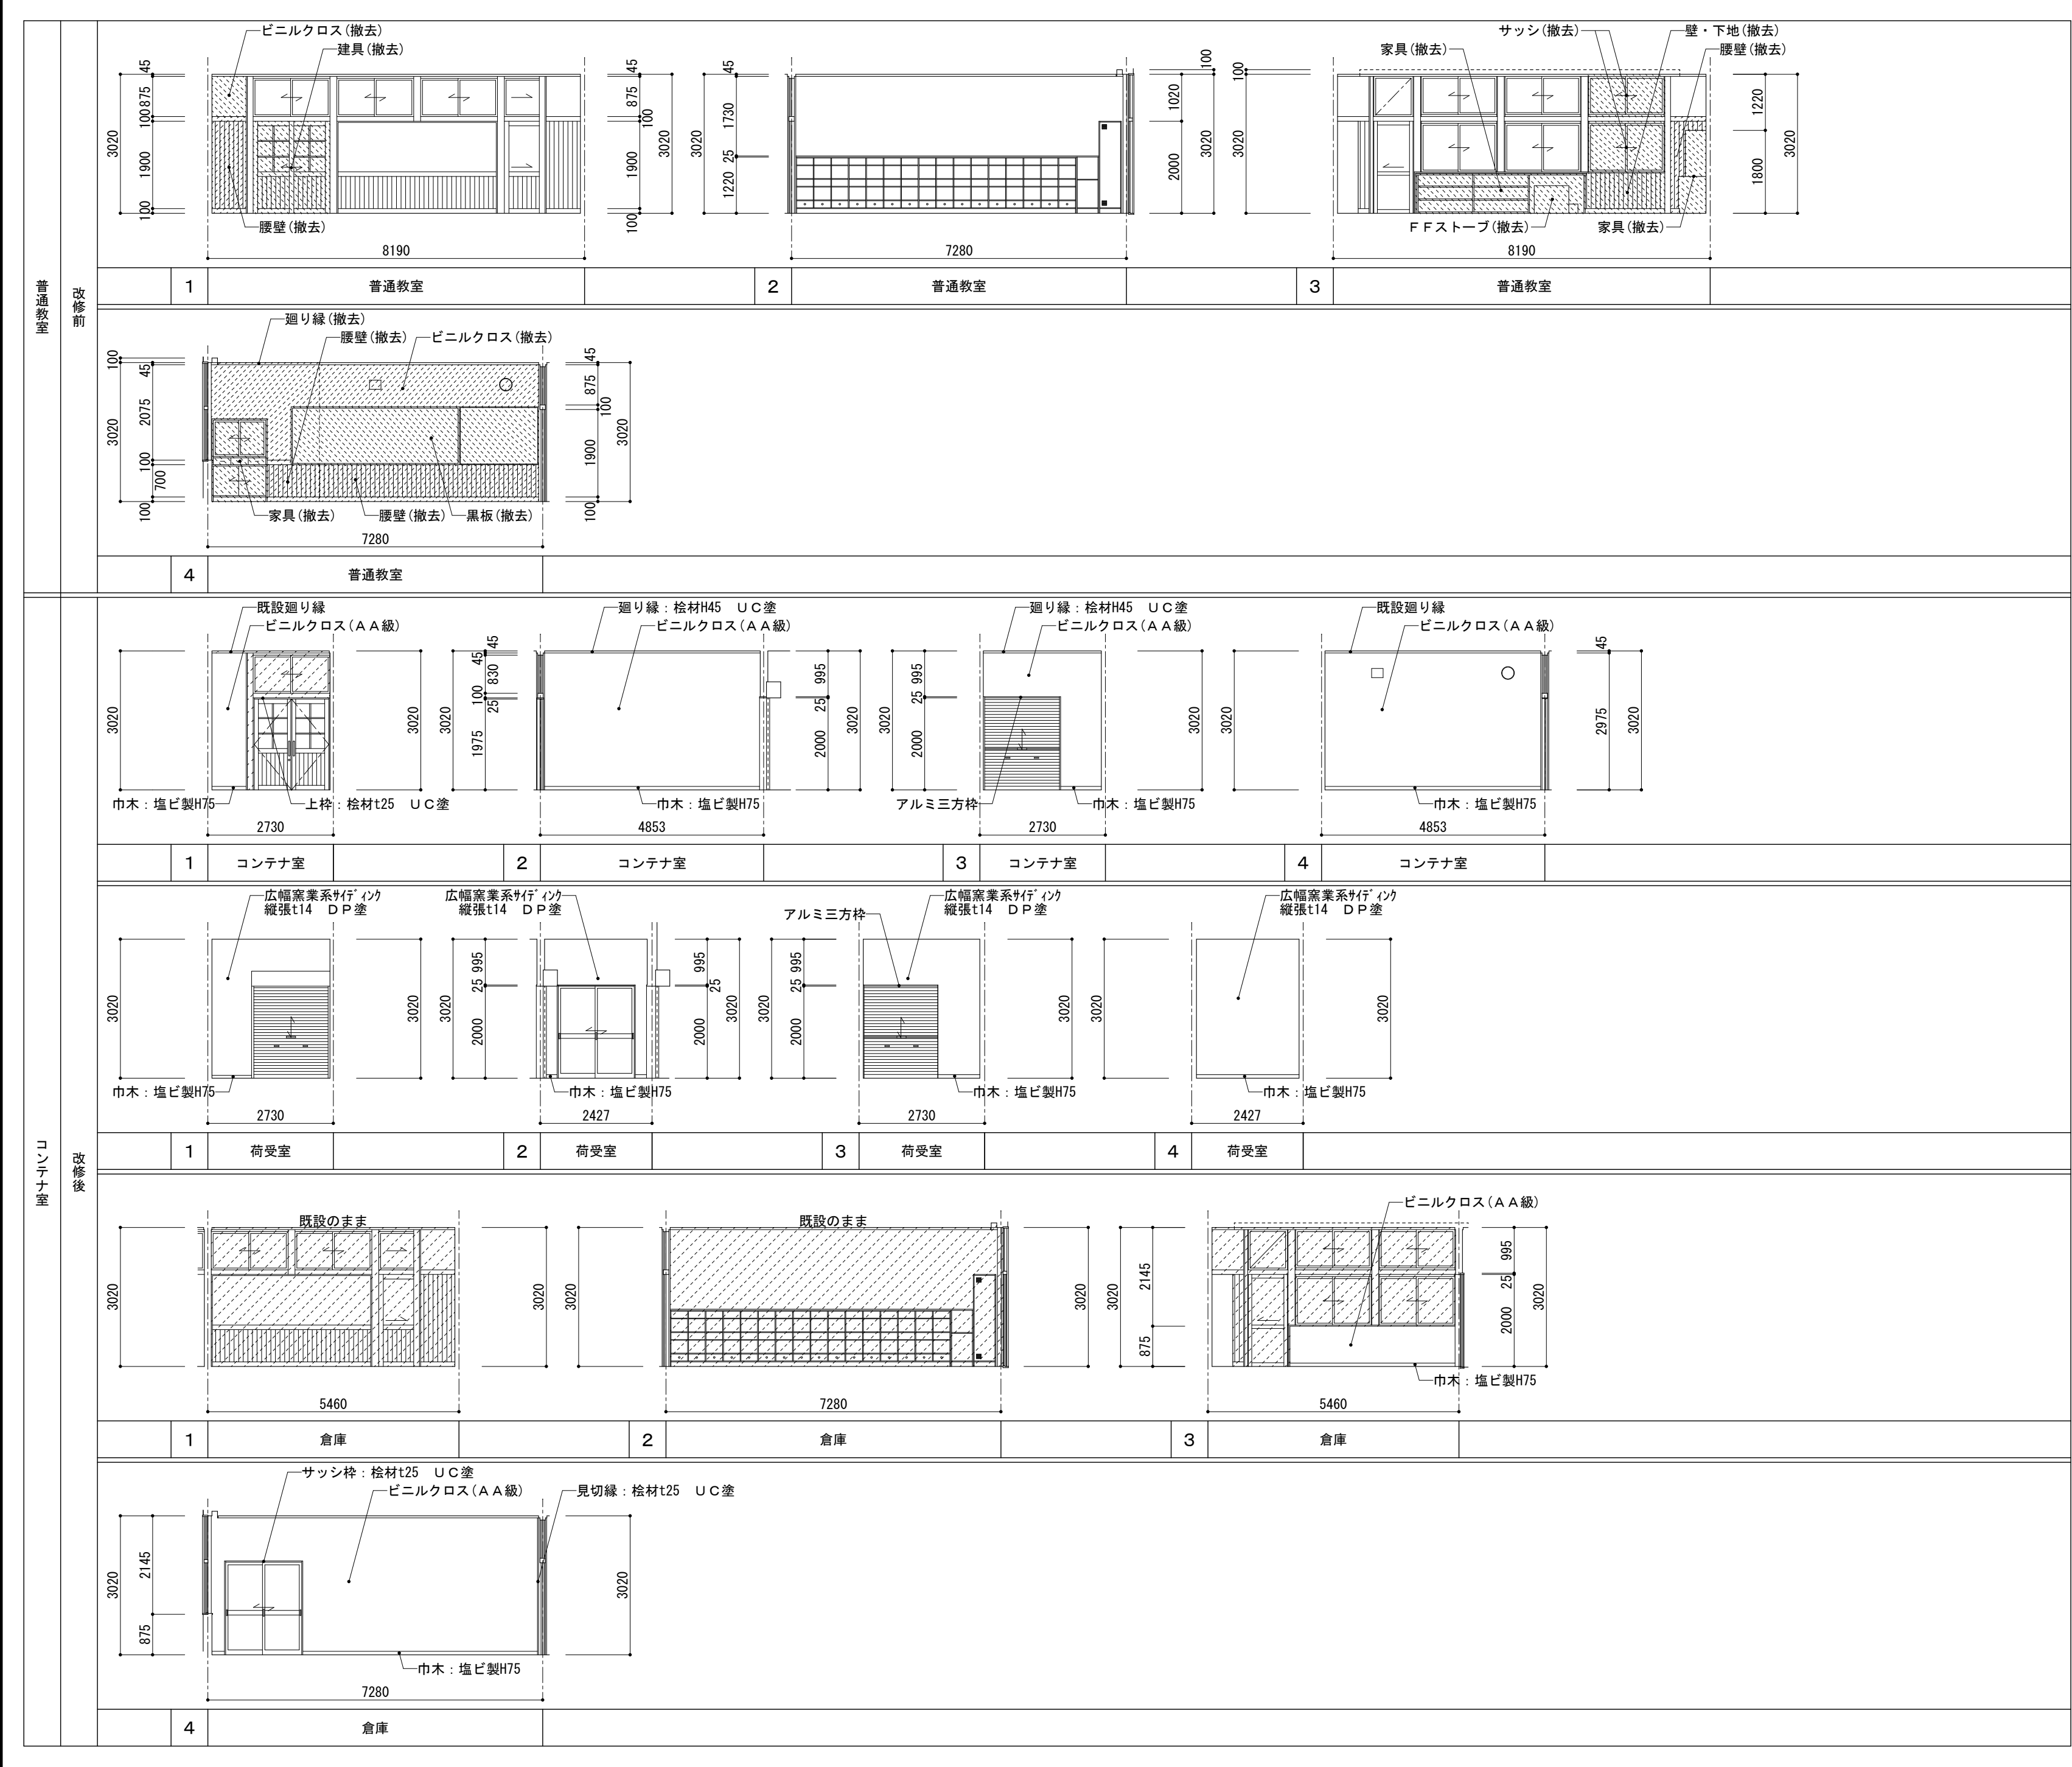


凡 例

既設撤去部分を示す。


工事名	朝日・高根義務教育学校(仮称)整備工事(建築)		
図 名	改修部分 コンテナ室等展開図		
縮 尺	1/100	番 号	1 6 3 枚の内 0 7 4 号
設 計 年月日	令和 8 年 3 月		
設 計	有限会社アブ・デザイン 一級建築士 大田登録 第284116号 栗本智秀		
高 山 市			

内 部 仕 上 表											
棟	階	種別	室 名	床	巾 木 等	壁	天 井	廻 り 縁 等	天 井 高	木 部 塗 装	備 考
R C 校 舎 棟	2 階	改 修 前	図 書 室	複合フローリングt13(撤去) 張物下地モルタル(既設保持) スラブコンクリート下地(既設保持)	見切縁：木製H25(撤去) 巾木：木製H100(撤去)	ビニルクロス(撤去) G B-Rt12.5(撤去) 木胴縁組下地(既設保持)	ロックウール吸音板t9(撤去) 軽量鋼製天井下地(撤去)	廻り縁：木製H45(撤去)	CH3020		書架・カウンター・収納棚・掃除具入(撤去) ※書架の一部を移設再利用する カーテンボックス(撤去)
			司 書 室	複合フローリングt13(撤去) 張物下地モルタル(既設保持) スラブコンクリート下地(既設保持)	見切縁：木製H25(撤去) 巾木：木製H100(撤去)	ビニルクロス(撤去) G B-Rt12.5(撤去) 木胴縁組下地(既設保持)	G B-D(ジブトーン)t9.5(撤去) 軽量鋼製天井下地(撤去)	廻り縁：木製H45(撤去)	CH2700		
			小 上 り	クッションフロアt2.3(撤去) 合板t12(撤去) 転ばし木床組下地(撤去)	—	—	ロックウール吸音板t9(撤去) 軽量鋼製天井下地(撤去)	廻り縁：木製H45(撤去)	CH2900		
			ホ ー ル	複合フローリングt13(部分撤去) 張物下地モルタル(既設保持) スラブコンクリート下地(既設保持)	見切縁：木製H100(部分撤去) 巾木：木製H100(部分撤去)	ビニルクロス(部分撤去) G B-Rt12.5(部分撤去) 木胴縁組下地(既設保持)	ロックウール吸音板t15(部分撤去) G B-Rt9.5(部分撤去) 軽量鋼製天井下地(部分撤去)	廻り縁：木製H45(部分撤去)	CH3020	天窓格子(部分撤去) 書架(撤去)	
	改 修 後	交流スペース	直張複合フローリングt13	見切縁：桧材H100 U C塗 巾木：桧材H100 U C塗	ビニルクロス(A A級) G B-Rt12.5、t9.5 軽量鋼製壁下地(LGS100)	ロックウール吸音板t9 G B-Rt9.5 軽量鋼製天井下地(LGS19)	廻り縁：桧材H45 U C塗	CH3020	U C塗	腰下壁：縦張桧羽目板(本実加工品)t12×W150 U C塗 白板(製作品)、掲示板(EPボード+掲示クロス)	
		倉 庫	複層ビニル床シートt2.0 薄塗樹脂モルタルt10	巾木：塩ビ製H75	ビニルクロス(A A級) G B-Rt12.5、t9.5 軽量鋼製壁下地(LGS100・65)	G B-D(ジブトーン)t9.5 軽量鋼製天井下地(LGS19)	廻り縁：塩ビ製(突付型)	CH2500	U C塗		
		男子更衣室 女子更衣室	複層ビニル床シートt2.0 薄塗樹脂モルタルt10	巾木：塩ビ製H75	ビニルクロス(A A級) G B-Rt12.5 軽量鋼製壁下地(LGS100)	G B-D(ジブトーン)t9.5 軽量鋼製天井下地(LGS19)	廻り縁：塩ビ製(突付型)	CH2500	U C塗	脱衣棚(製作品) 男子更衣室上部床面(天窓枠内)：複層ビニル床シートt2.0+R V(Ⅱ)t12 全身鏡300×16×1500(アルミフレーム)	
		書 庫	複層ビニル床シートt2.0 薄塗樹脂モルタルt10	巾木：塩ビ製H75	ビニルクロス(A A級) G B-Rt12.5 軽量鋼製壁下地(LGS100・65)	G B-D(ジブトーン)t9.5 軽量鋼製天井下地(LGS19)	廻り縁：塩ビ製(突付型)	CH2500	U C塗		
		廊 下	直張複合フローリングt13	見切縁：桧材H100 U C塗 巾木：桧材H100 U C塗	ビニルクロス(A A級) G B-Rt12.5 軽量鋼製壁下地(LGS100・65)	ロックウール吸音板t9 G B-Rt9.5 軽量鋼製天井下地(LGS19)	廻り縁：桧材H45 U C塗	CH3020	U C塗	腰下壁：縦張桧羽目板(本実加工品)t12×W150 U C塗 展示棚(製作品)、面付床見切：S U S製W35×t1.5	

注) 改修後の仕上表は、新設部分のみを記載する。

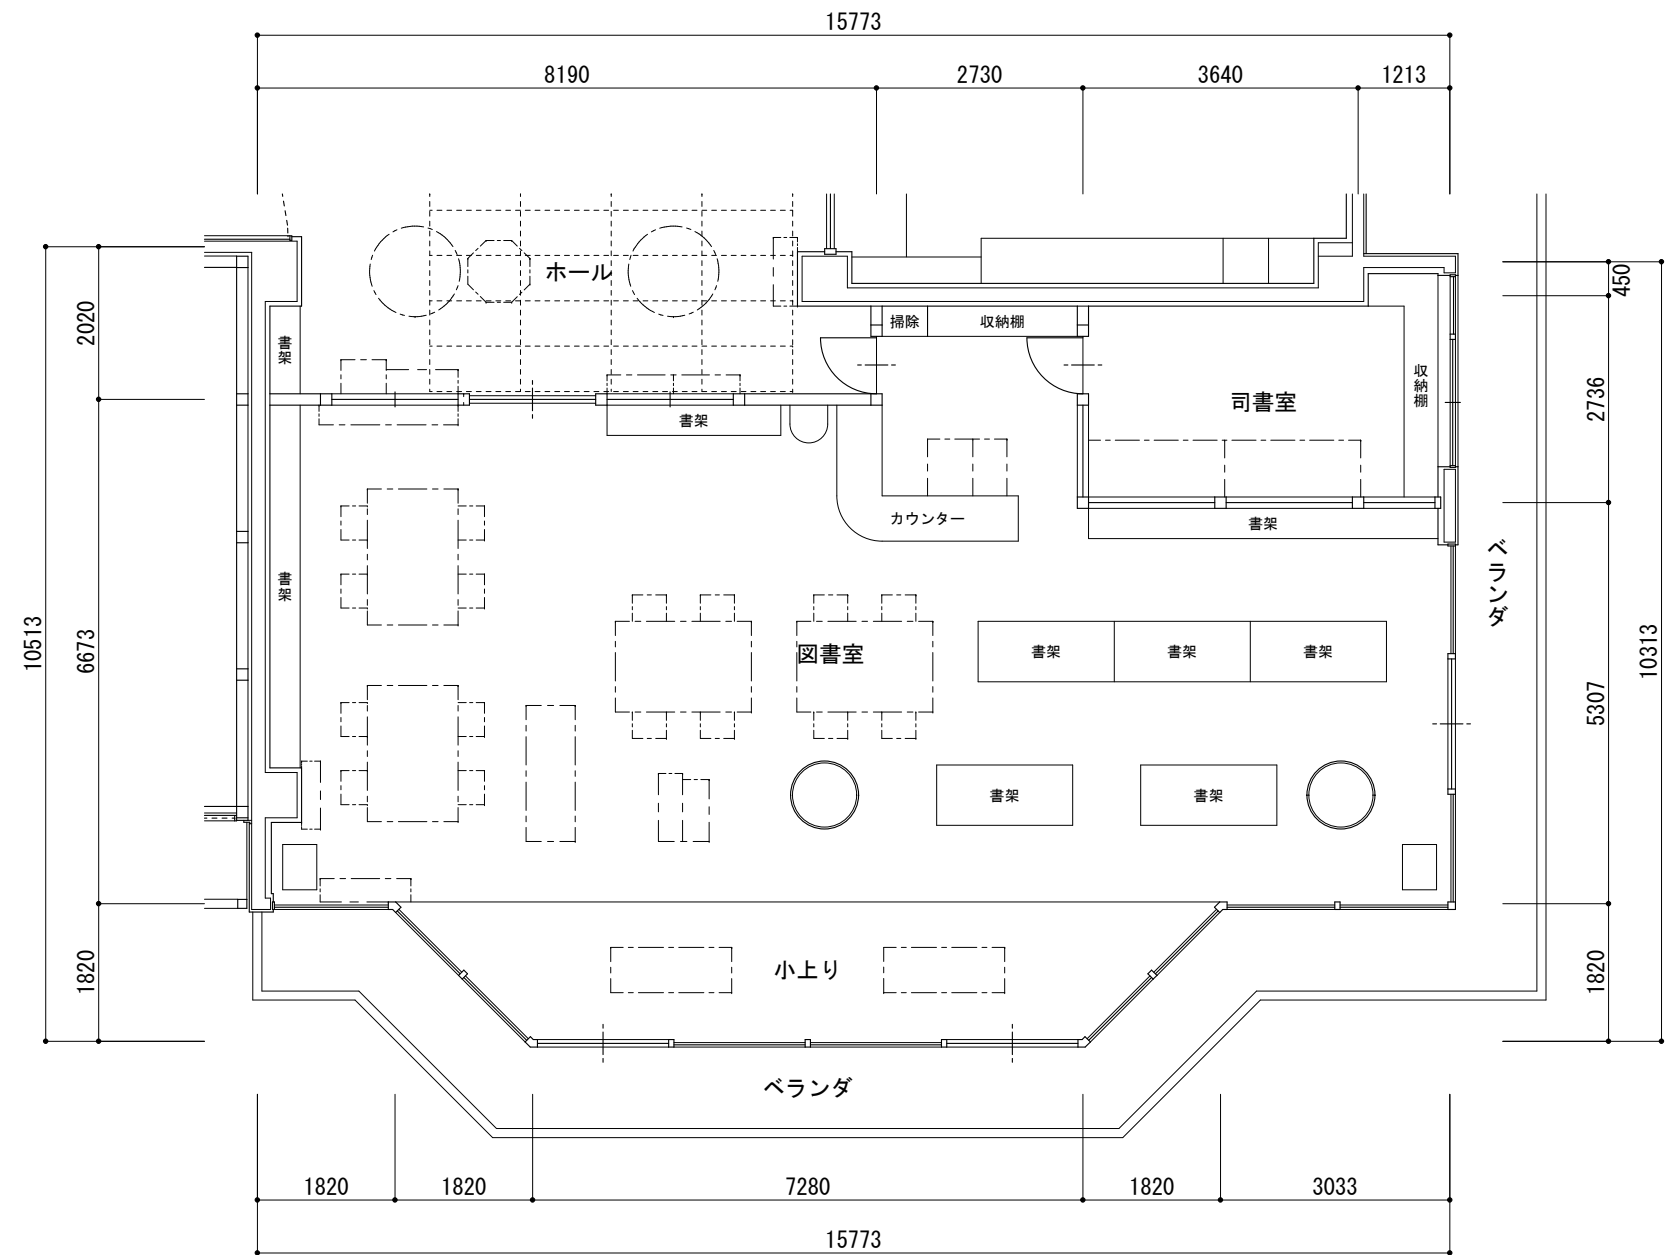


改修前 2 階平面図 1/100



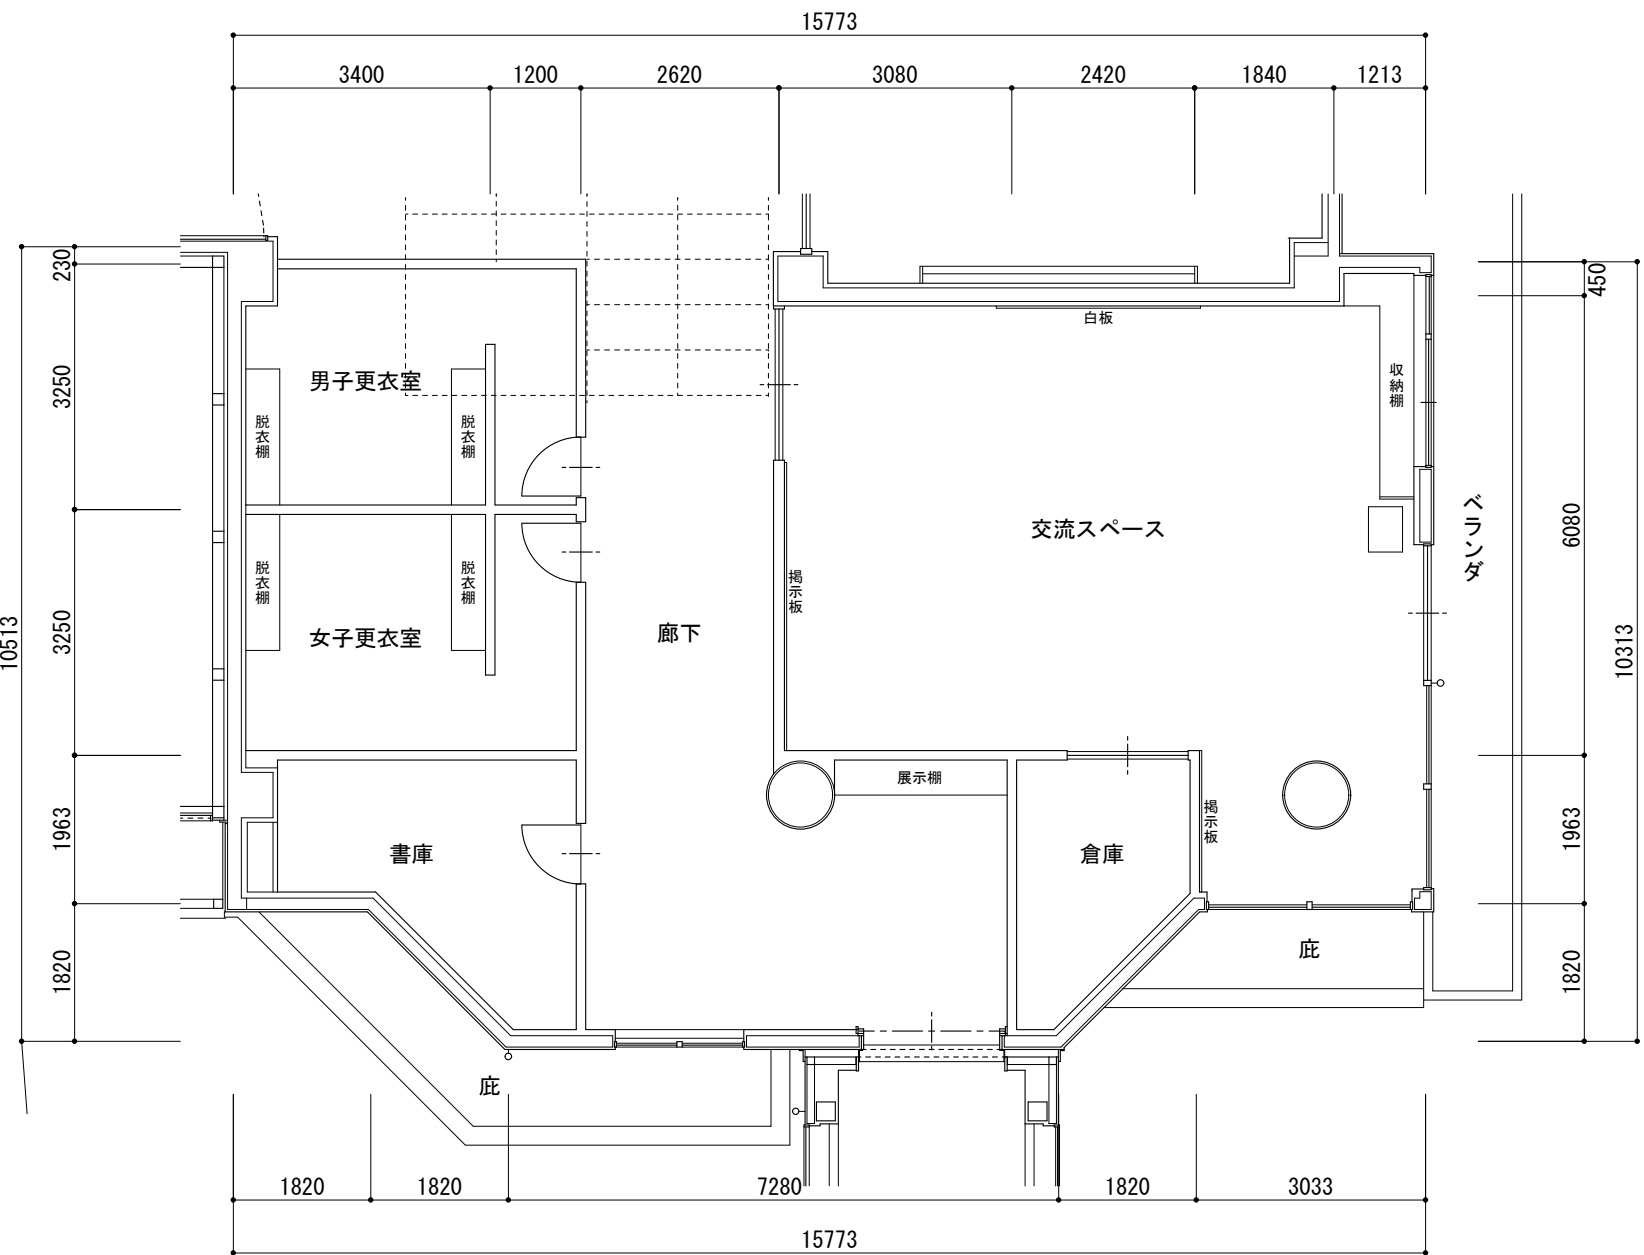


改修後 2 階平面図 1/100

凡 例	
G B-R	: 石膏ボード
G B-D	: 化粧石膏ボード
G B-S	: シーリング(防水)石膏ボード
R V(Ⅰ)	: ラワン合板完全耐水(タイプⅠ)
R V(Ⅱ)	: ラワン合板高度耐水(タイプⅡ)
S U S	: ステンレス SUS304(HL)
R C	: 鉄筋コンクリート
C B	: コンクリートブロック(C種)
S O P	: 合成樹脂ペイント(2回塗)
E P	: 艶消合成樹脂エマルションペイント(2回塗)
E P-G	: 艶有合成樹脂エマルションペイント(2回塗)
O S	: オイルステン(1回塗)
U C	: 1 液性ウレタン樹脂ワニス(2回塗)
2-U C	: 2 液性ウレタン樹脂ワニス(2回塗)
D P	: 耐候性塗料(2回塗)
W P	: 木材保護着色塗料(3回塗)

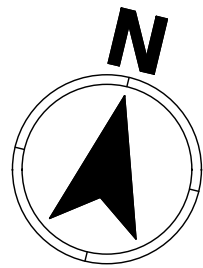

工事名	朝日・高根義務教育学校(仮称)整備工事(建築)		
図 名	改修部分 交流スペース等平面図・仕上表		
縮 尺	1/100	番 号	1 6 3 枚の内 0 7 5 号
設 計 年月日	令和 8 年 3 月		
設 計	有限会社アブ・デザイン 一級建築士 大田登録 第284116号 栗本智秀		
高 山 市			

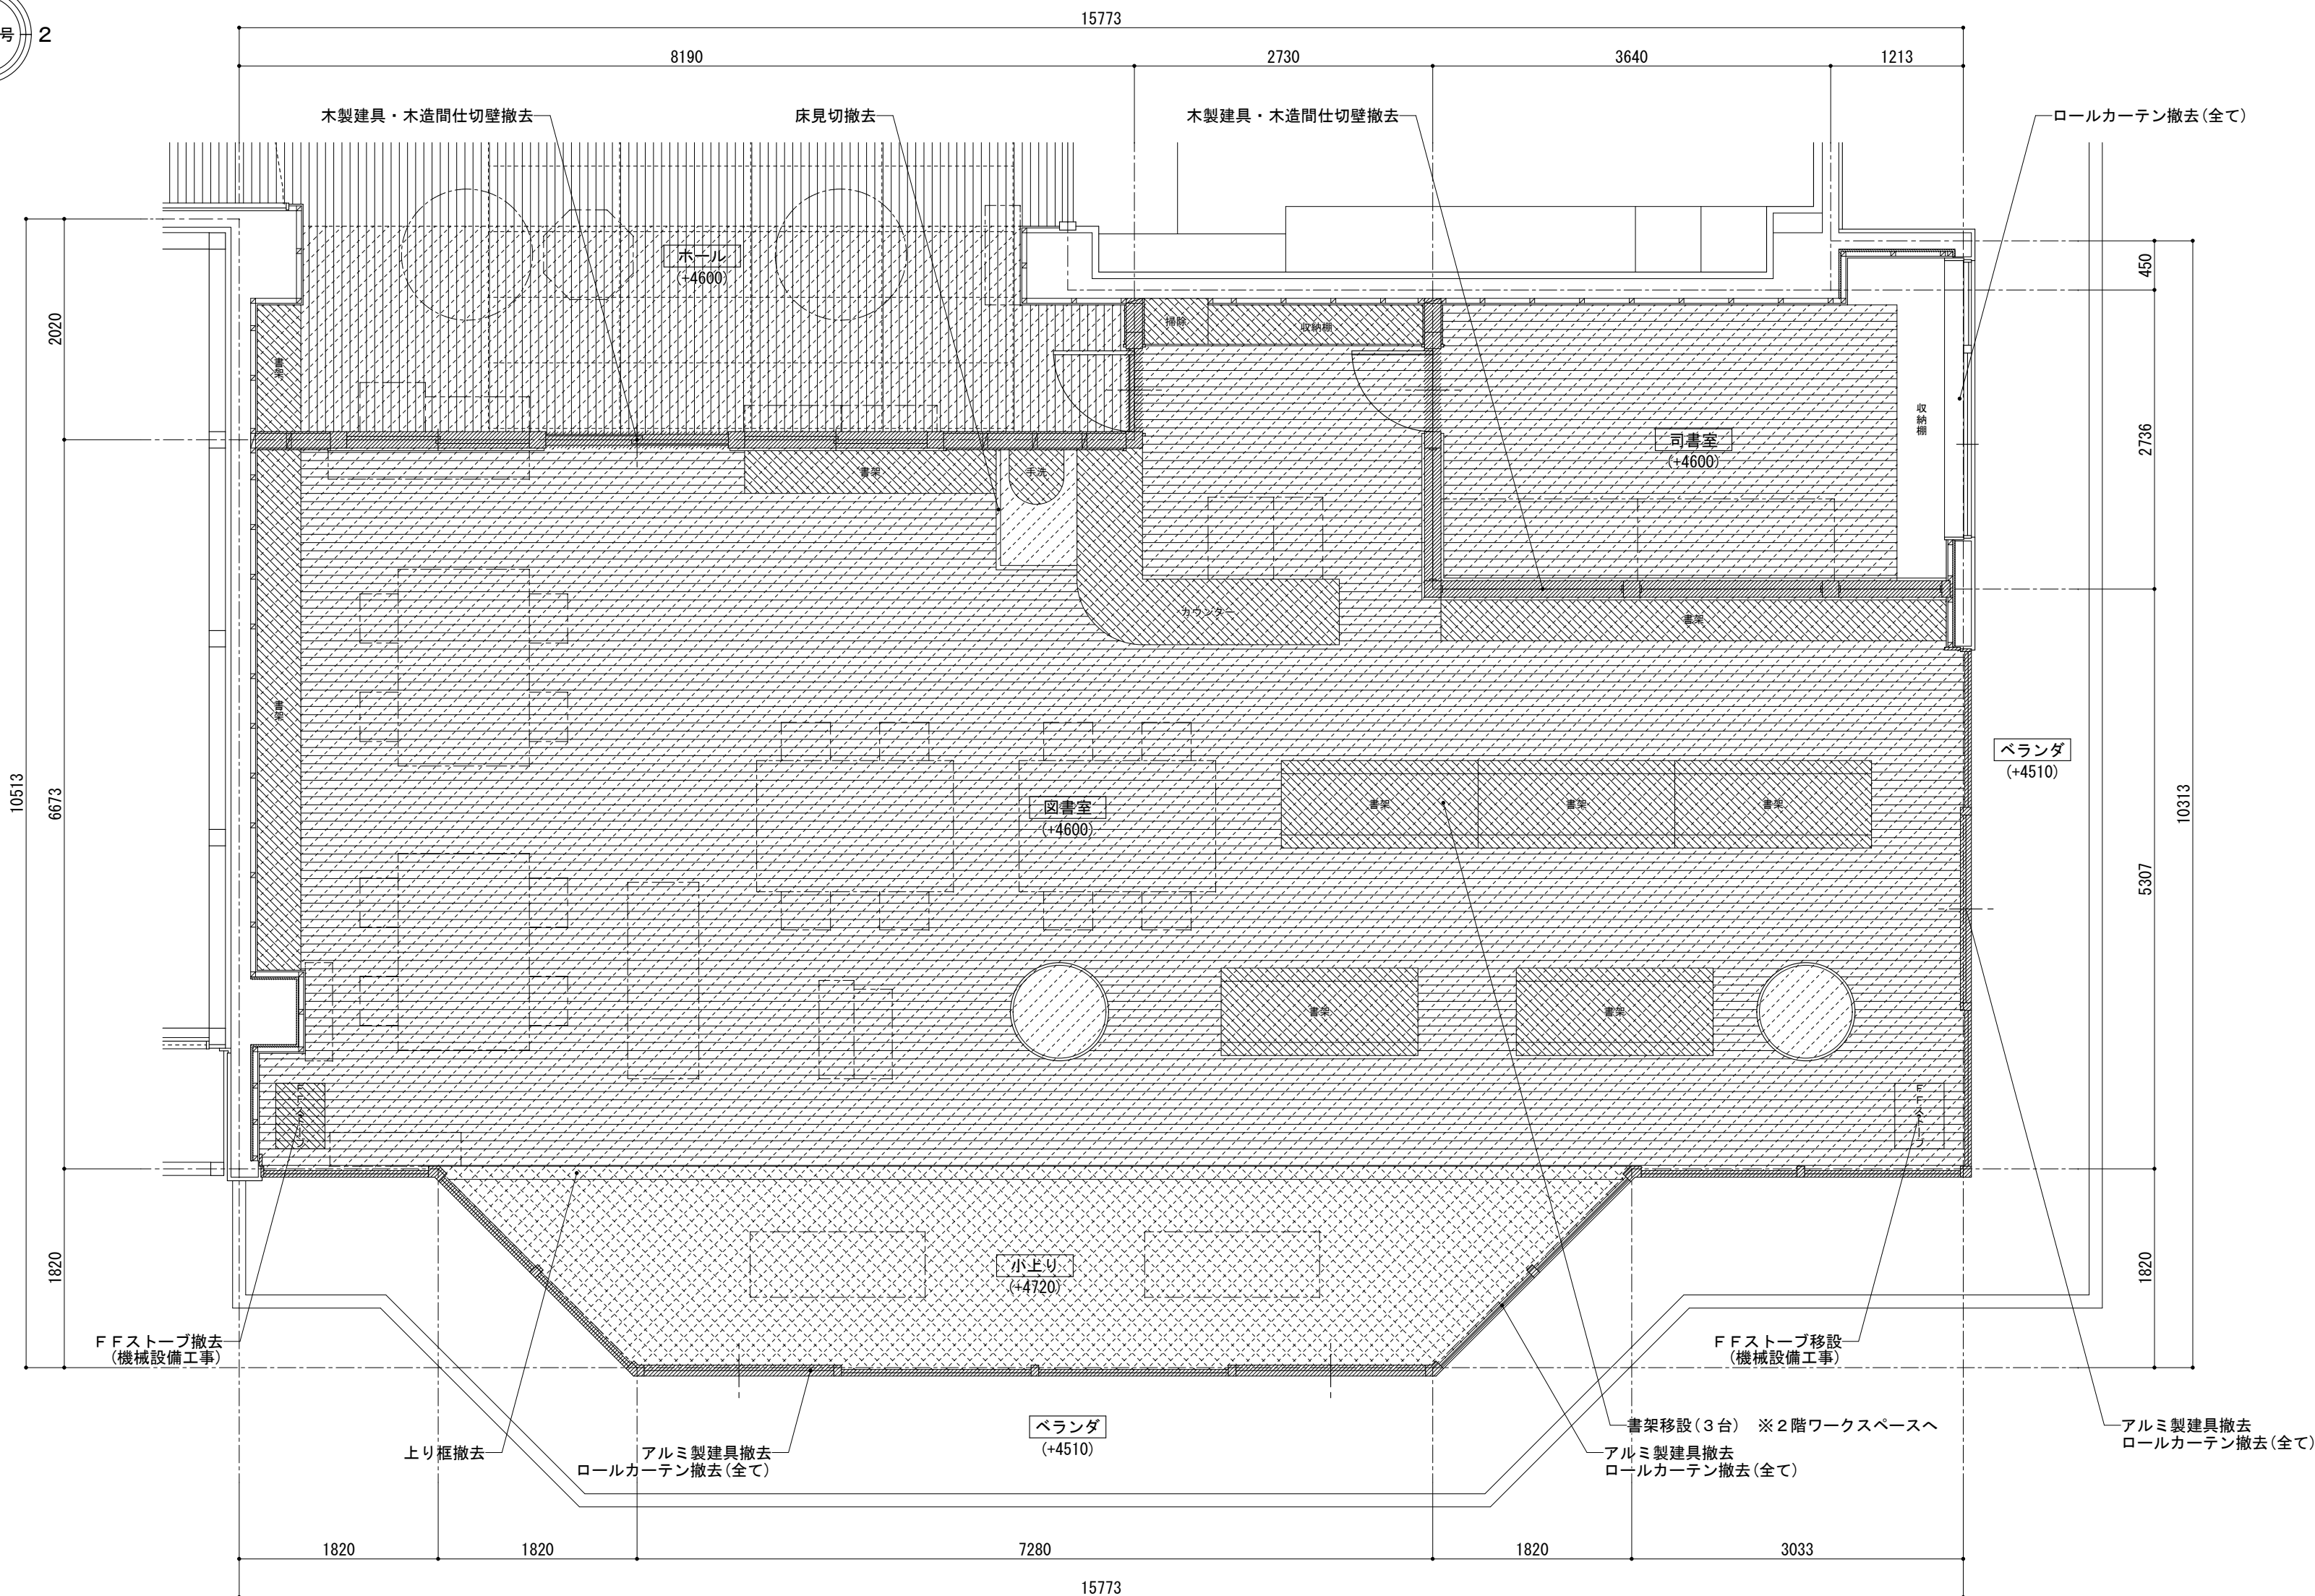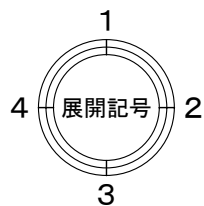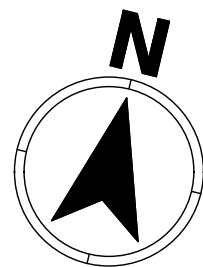

改修前2階平面詳細図 1/50

( )内は設計G.L.を±0とした床仕上面までの高さを示す。




凡 例

床仕上撤去(下地含む全て)

床仕上撤去(下地残し)

建具・家具・衛生器具等撤去

工事名	朝日・高根義務教育学校(仮称)整備工事(建築)		
図 名	改修部分 交流スペース等平面詳細図(1)		
縮 尺	1/50	番 号	1 6 3 枚の内 0 7 6 号
設 計 年月日	令和8年 3月		
設 計	有限会社アブ・デザイン 一級建築士 大臣登録 第204116号 栗本智秀		
高 山 市			

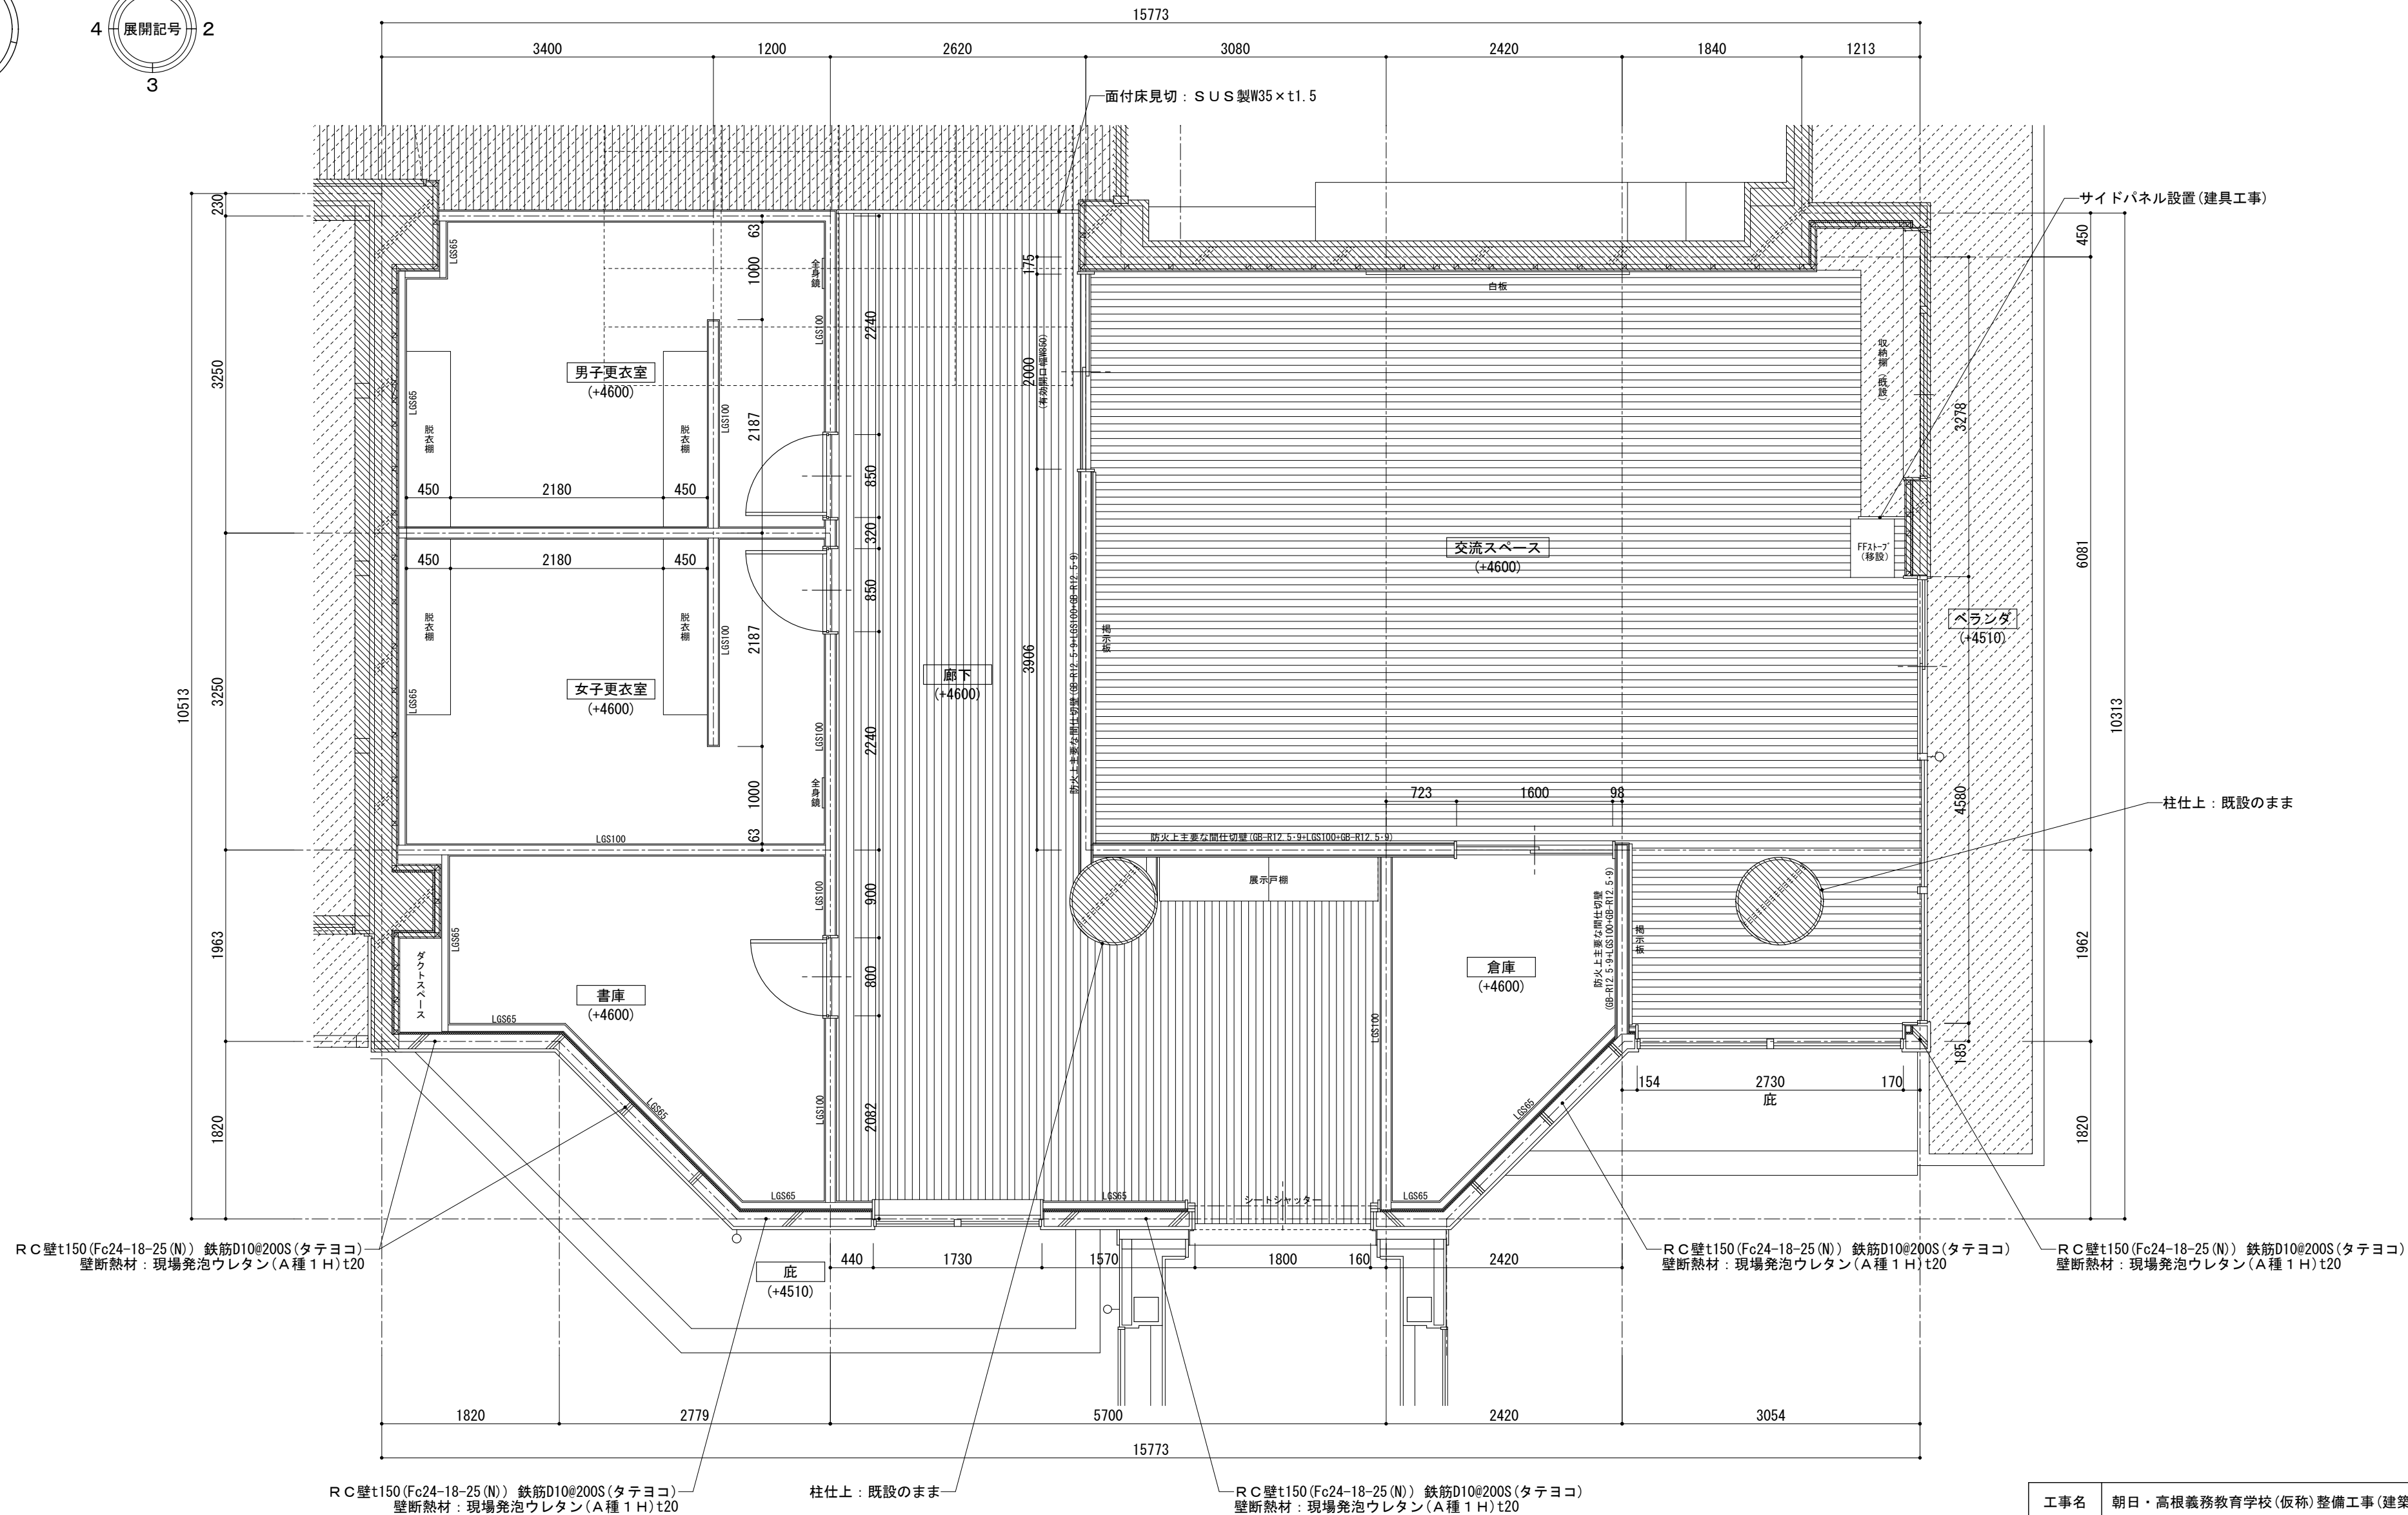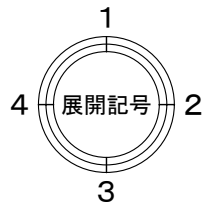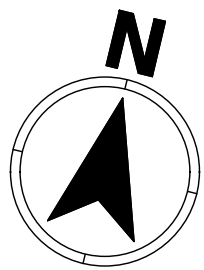

改修後図書室平面詳細図 1/50















( )内は設計G.L.を±0とした床仕上面までの高さを示す。

凡例

既設のままの壁断面部分を示す。

既設のままの床仕上部分を示す。

工事名	朝日・高根義務教育学校(仮称)整備工事(建築)		
図 名	改修部分 交流スペース等平面詳細図(2)		
縮 尺	1/50	番 号	1 6 3 枚の内 0 7 7 号
設 計 年月日	令和 8 年 3 月		
設 計	有限会社アブデザイン 一級建築士 大丘登録 第204116号 栗本智秀		
高 山 市			

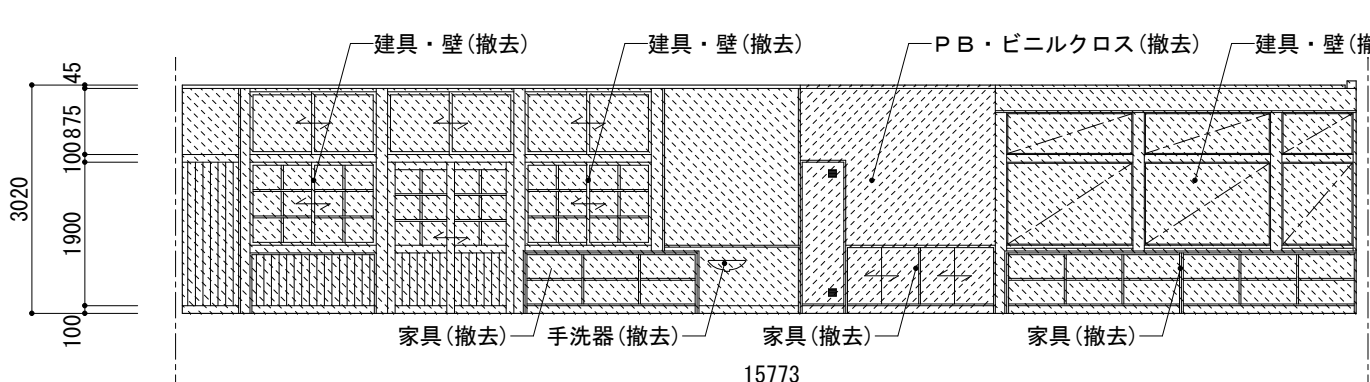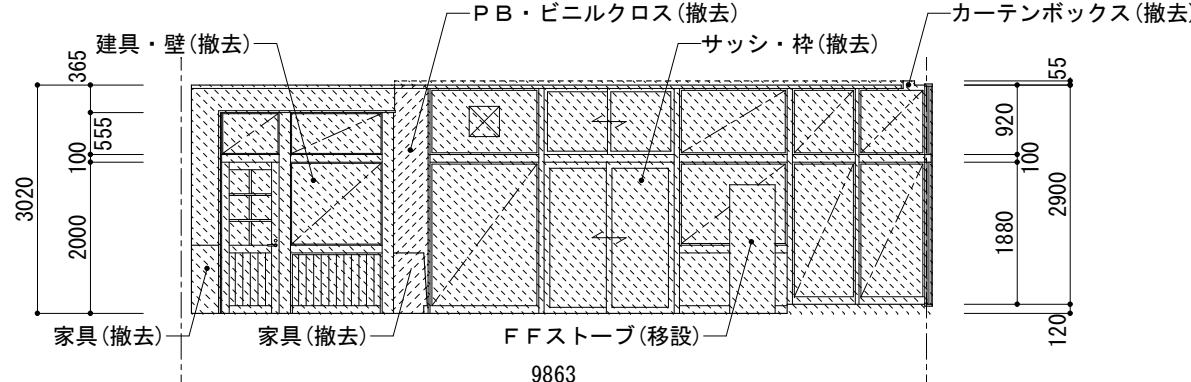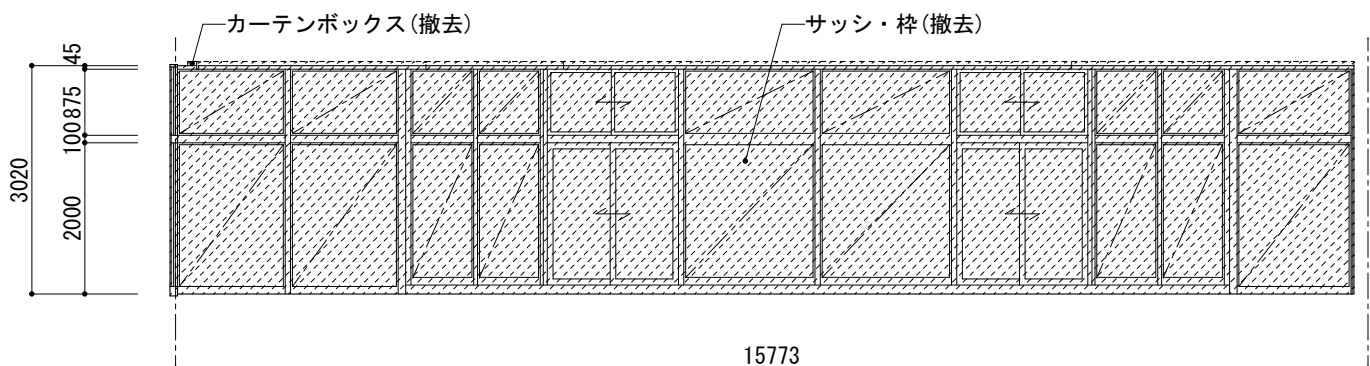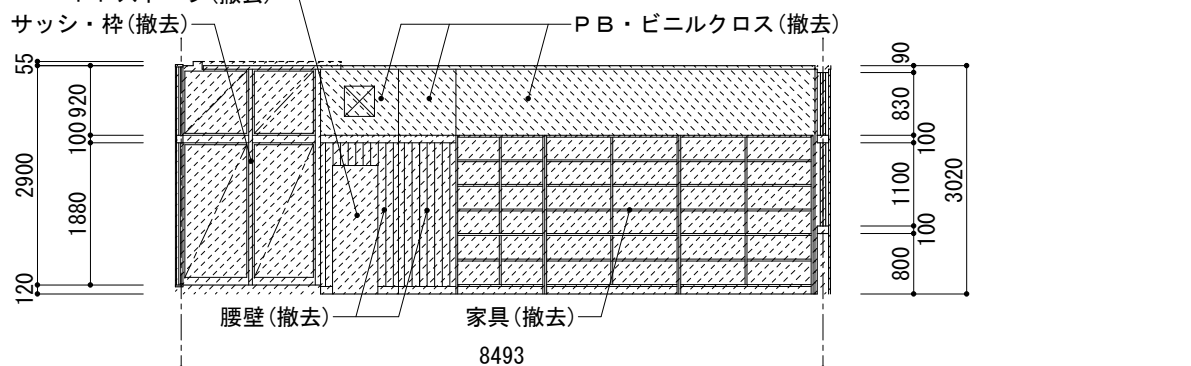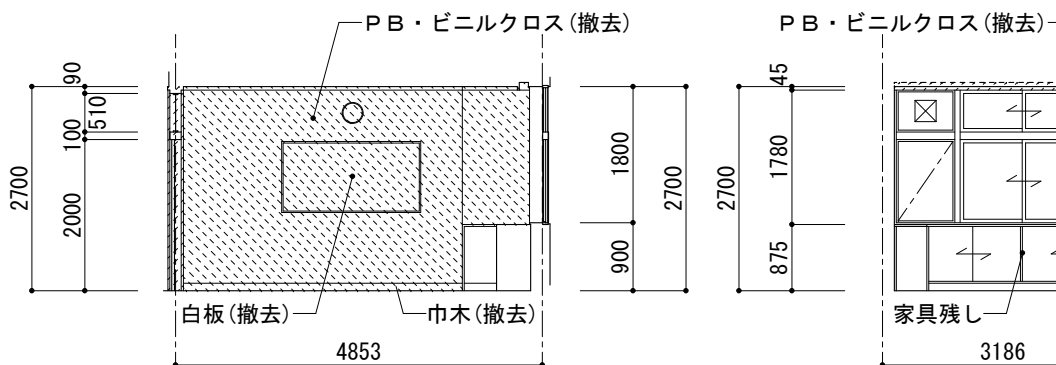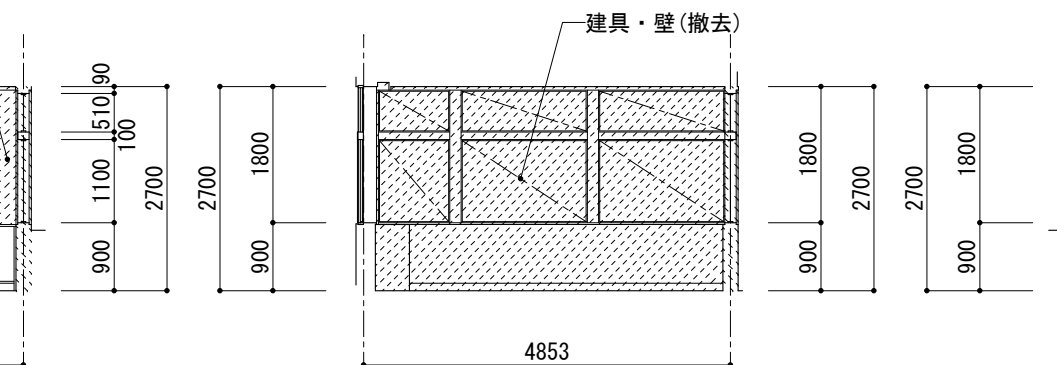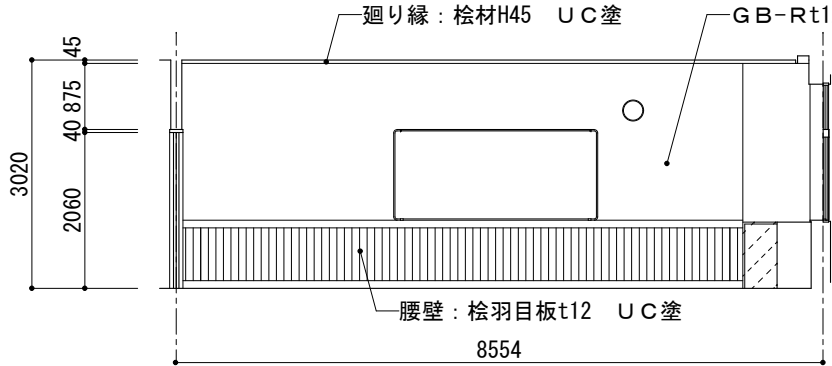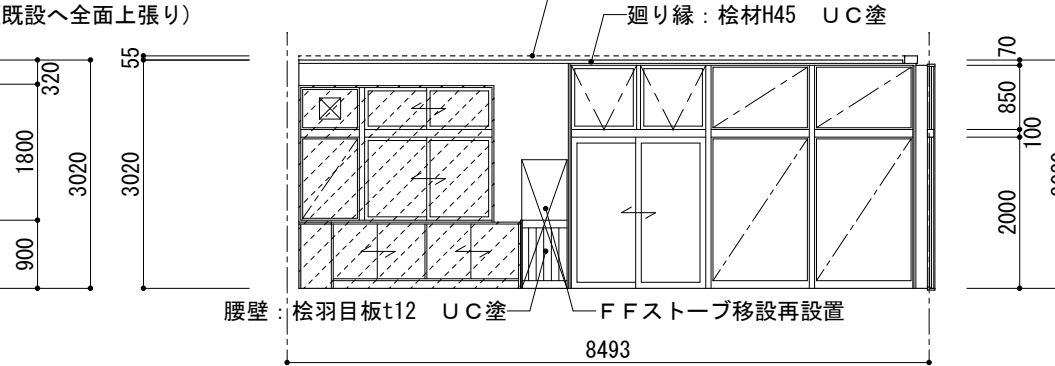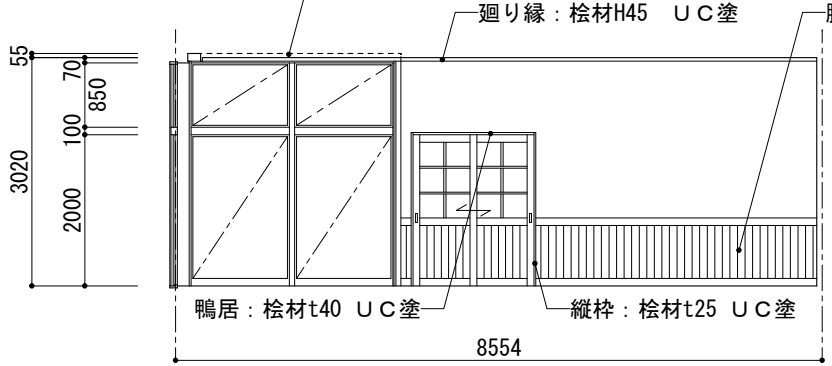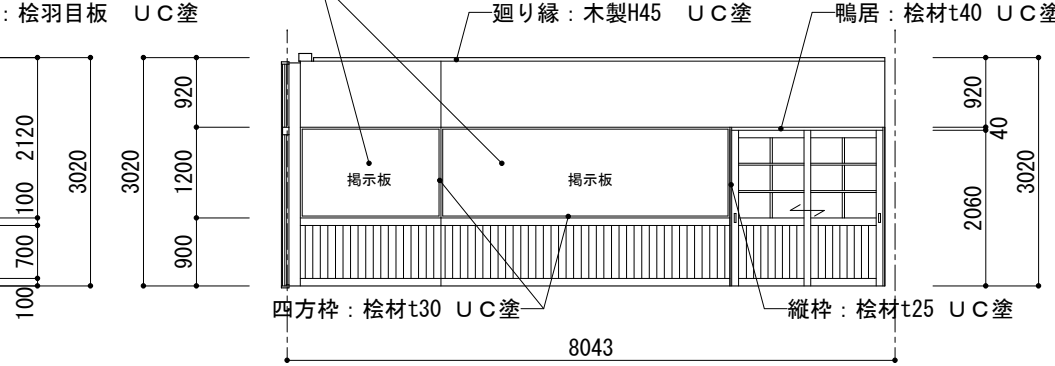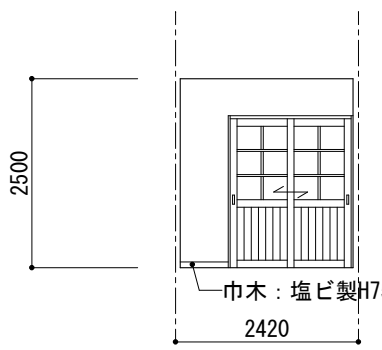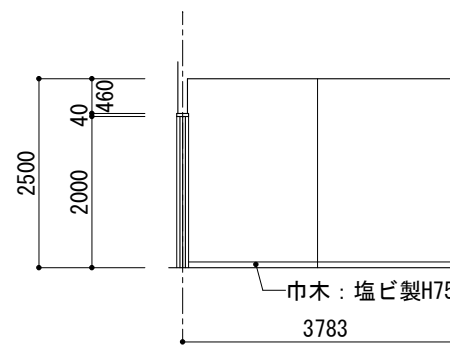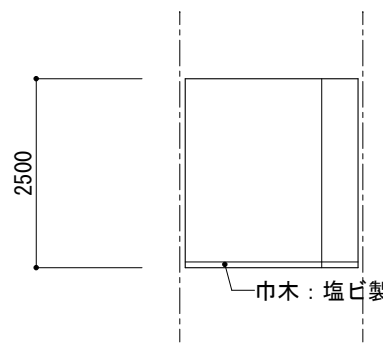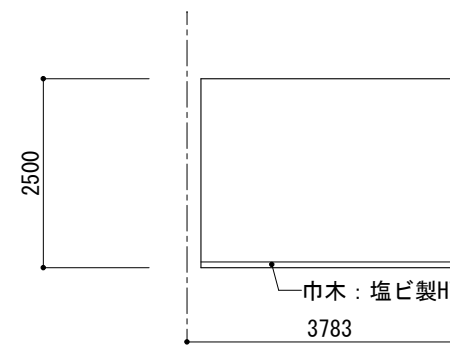改修前	交流スペース等								
		1	図書室	2	図書室				
									
		3	図書室	4	図書室				
									
		1	司書室	2	司書室	3	司書室	4	司書室
									
		1	交流スペース	2	交流スペース				
									
		3	交流スペース	4	交流スペース				
改修後	交流スペース等								
		1	倉庫	2	倉庫	3	倉庫	4	倉庫
									
		1	倉庫	2	倉庫	3	倉庫	4	倉庫

凡 例

既設撤去部分を示す。

特 記


特記のない巾木・廻り縁・カーテンボックスは撤去とする。

特 記

特記のない巾木は桧材H100 UC塗とする。

特記のない壁仕上はビニルクロス (A A 級) とする。

工事名	朝日・高根義務教育学校 (仮称) 整備工事 (建築)		
図 名	改修部分 交流スペース等展開図 (1)		
縮 尺	1/100	番 号	1 6 3 枚の内 0 7 8 号
設 計 年月日	令和 8 年 3 月		
設 計	有限会社アブ・デザイン 一級建築士 大田登録 第284116号 栗本智秀		
高 山 市			

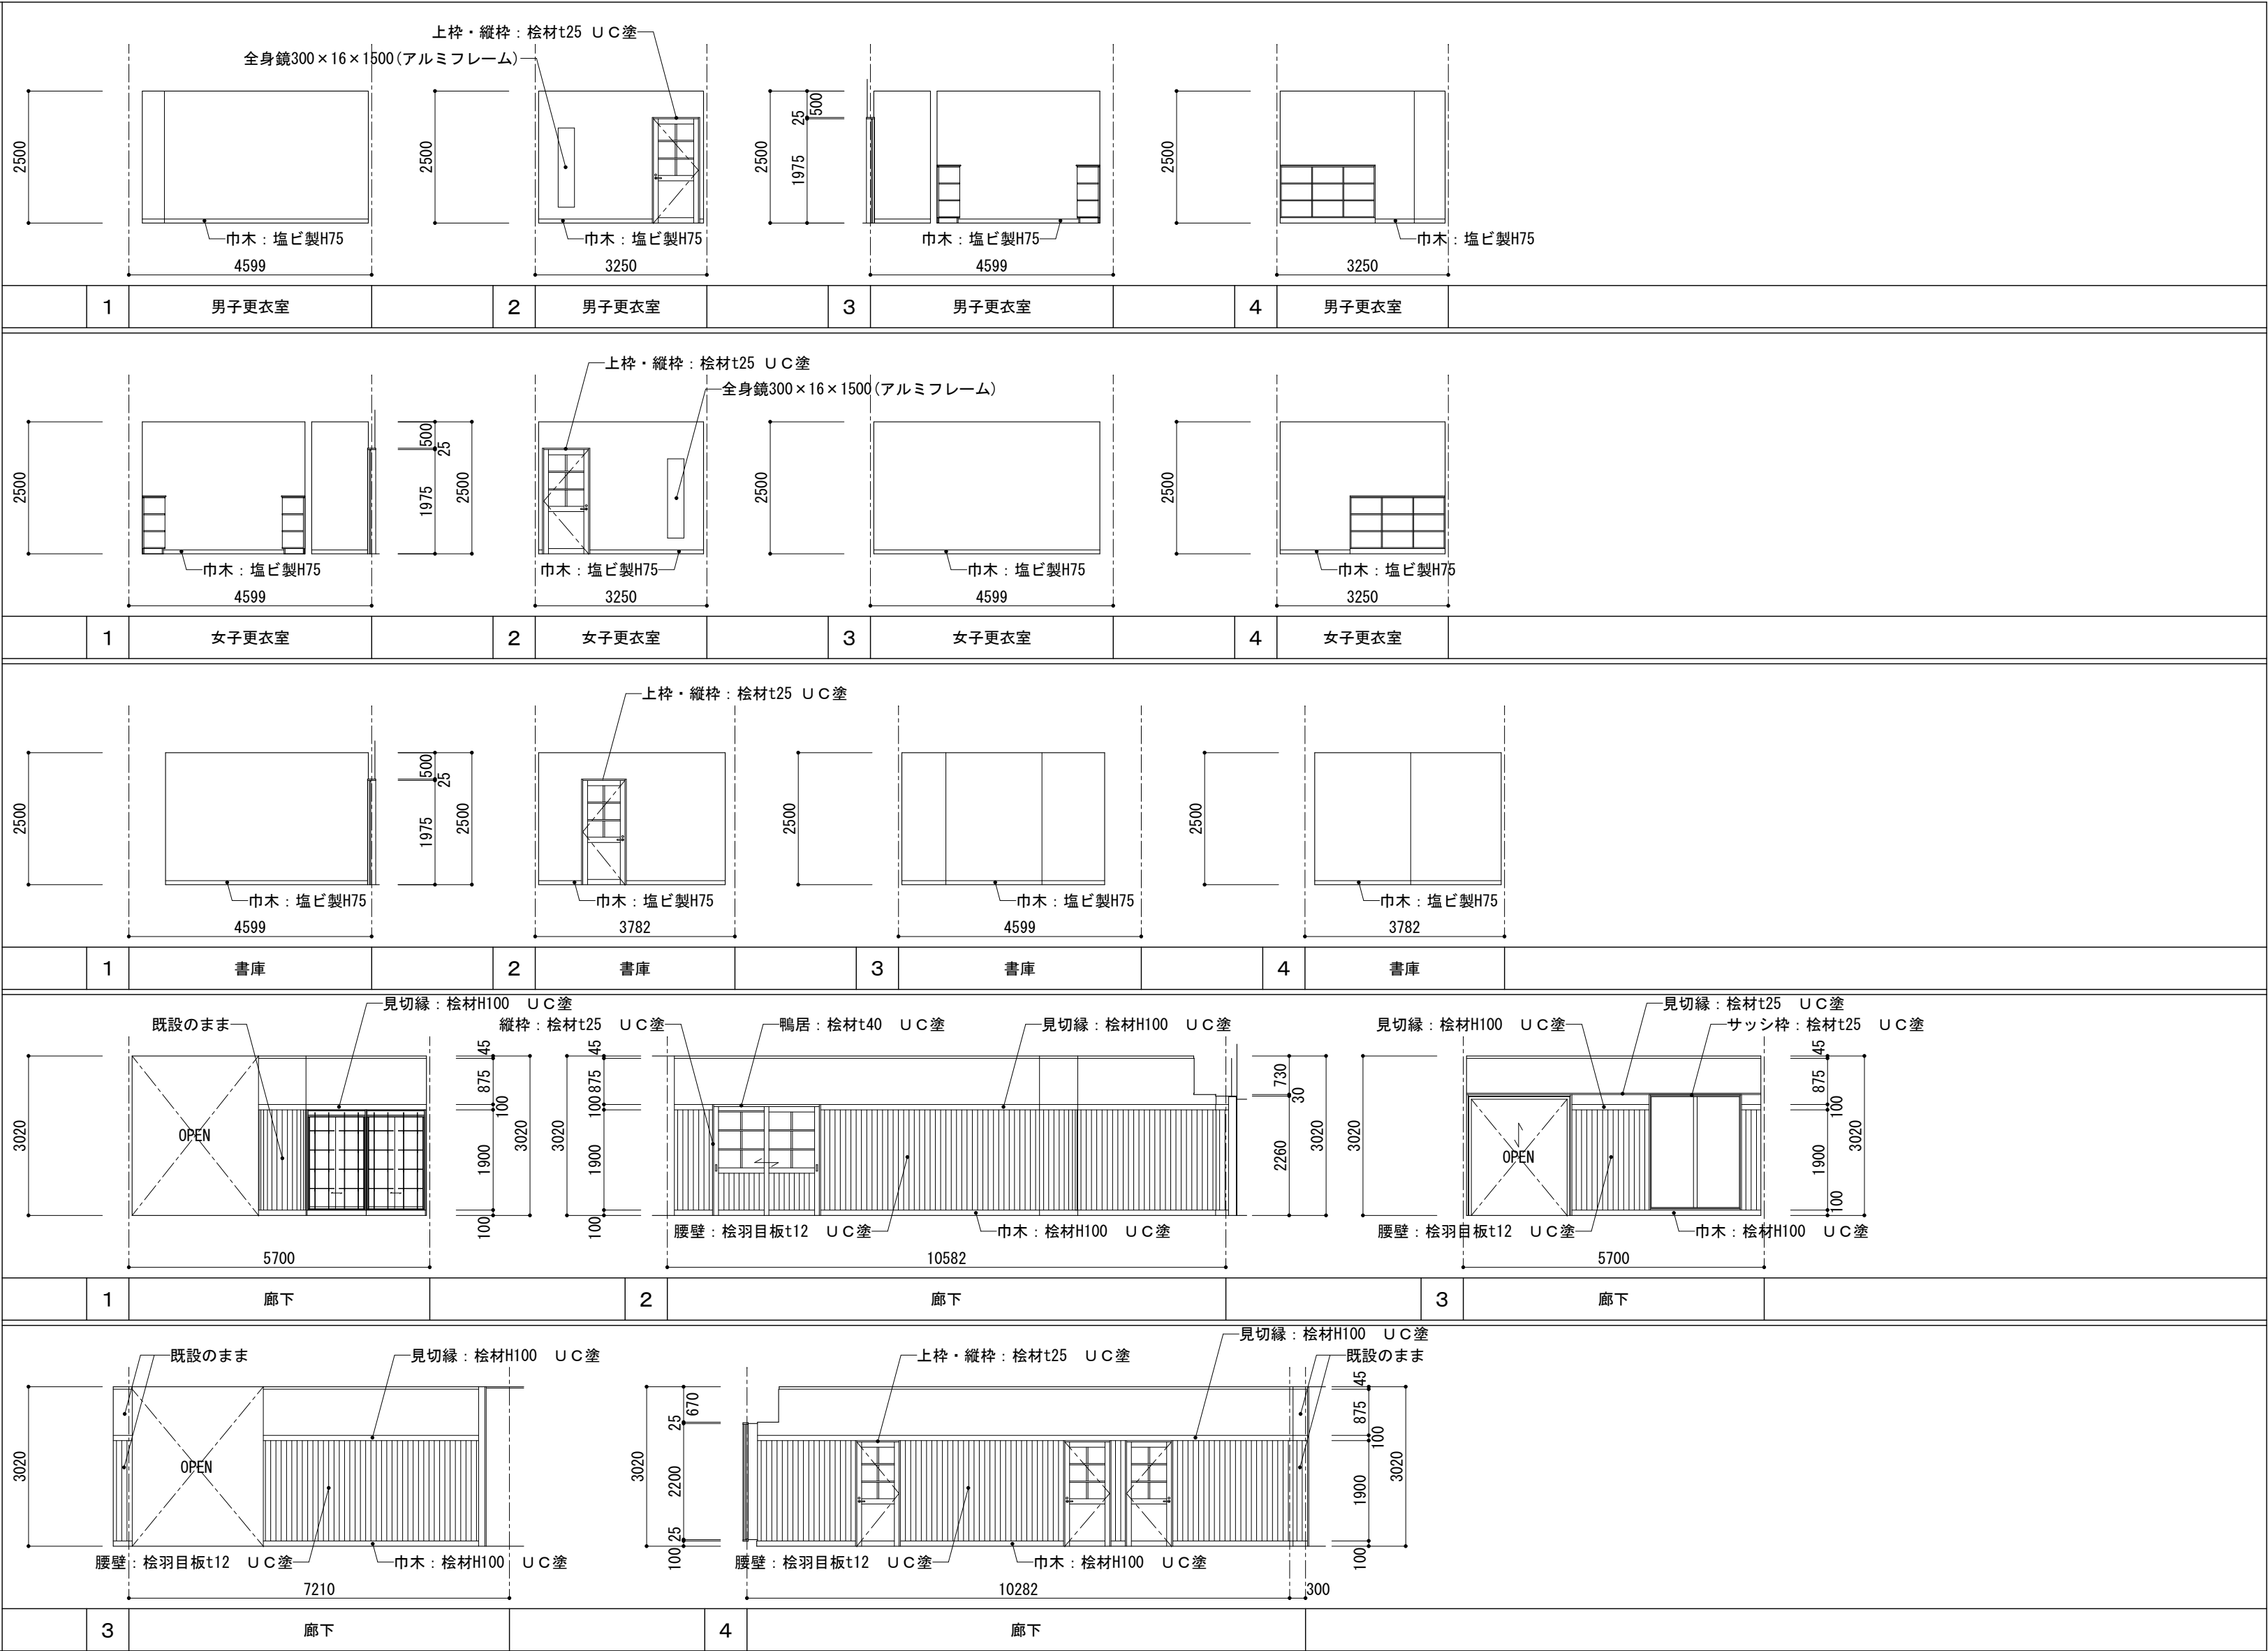

特 記

特記のない巾木は桧材H100 U.C.塗とする。


特記のない廻り縁は桧材H45 U.C.塗とする。

特記のない壁仕上はビニルクロス(AA級)とする。


工事名	朝日・高根義務教育学校(仮称)整備工事(建築)		
図 名	改修部分 交流スペース等展開図(2)		
縮 尺	1/100	番 号	1 6 3 枚の内 0 7 9 号
設 計 年月日	令和 8 年 3 月		
設 計	有限会社アプ・デザイン 一級建築士 大田登録 第204116号 栗本智秀		
高 山 市			

内 部 仕 上 表											
棟	階	種別	室 名	床	巾 木 等	壁	天 井	廻 り 縁 等	天 井 高	木 部 塗 装	備 考
R C 校 舎 棟	2 階	改 修 前	コンピユータ室	タイルカーベツトt6.5(撤去) O A フロア (撤去) スラブコンクリート下地 (既設保持)	見切縁：木製H100(既設保持) 巾木：木製H100(既設保持)	ビニルクロス(撤去) GB-Rt12.5(既設保持) 木胴縁組下地 (既設保持)	ロックウール吸音板t9(部分撤去)  軽量鋼製天井下地 (既設保持)	廻り縁：木製H45(既設保持)	CH3020		踏込床面：複合フローリングt13(撤去)、木製上り框(撤去) スリッパ入・収納棚・掃除具入 (撤去) スクリーンボックス(撤去)
		改 修 後	図 工 美 術 室	張物下地モルタルt30+直張複合フローリングt13 張物下地モルタルt40+複層ビニル床シートt2.5	巾木：桧材H100    U C 塗	GB-Rt12.5(部分新設)、ビニルクロス(A A 級) シンク廻り：メラミン化粧板t3目透張(目地シール)	ロックウール吸音板t9(部分新設)		CH3120	U C 塗	面付床見切：S U S 製W35×t1.5、西面壁：掲示クロス張 腰下壁(部分新設)：縦張桧羽目板(本実加工品)t12×W150    U C 塗 収納棚・シンク・掃除具入(製作品)

注) 改修後の仕上表は、新設部分のみを記載する。

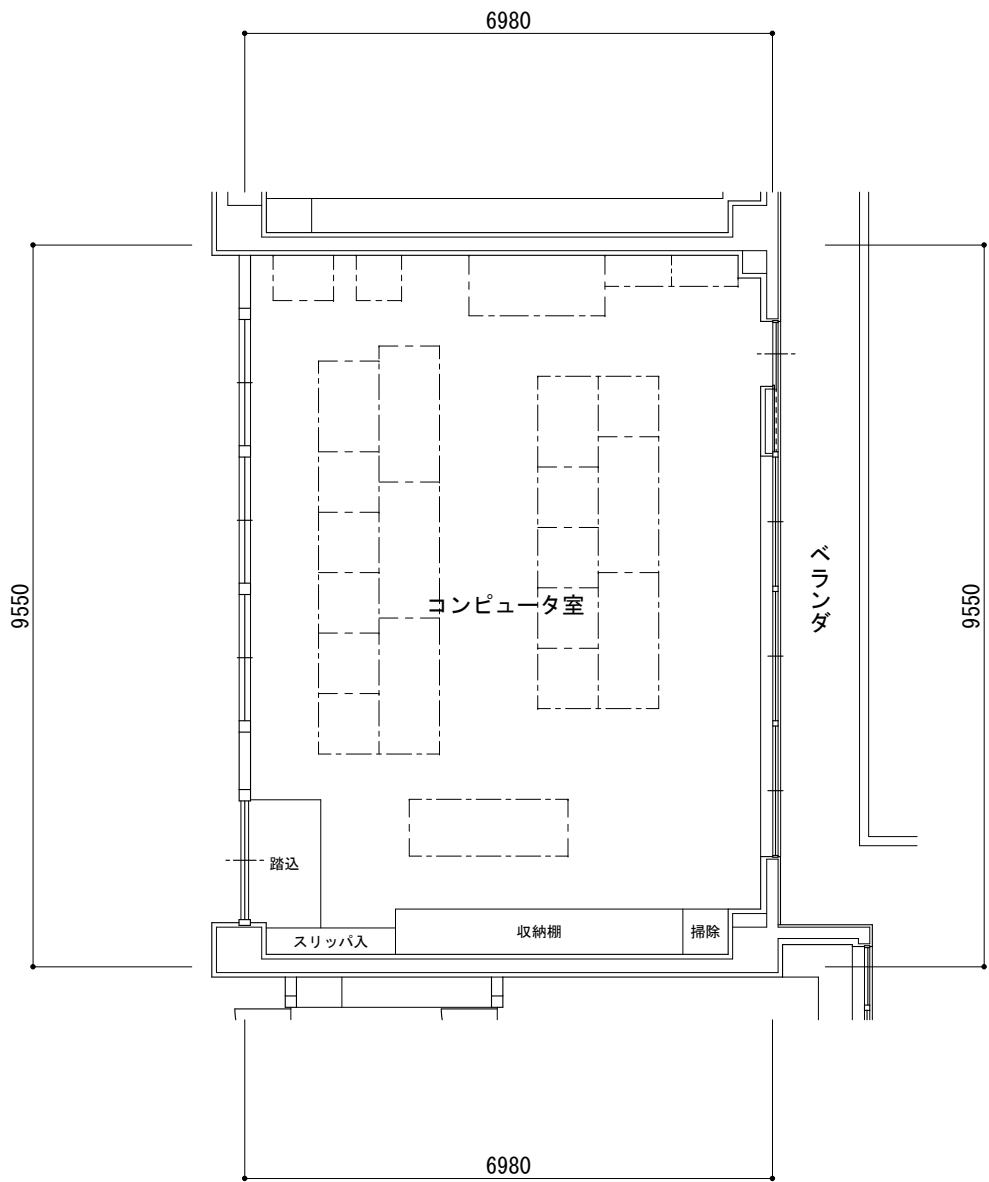


改修前2階平面図 1/100

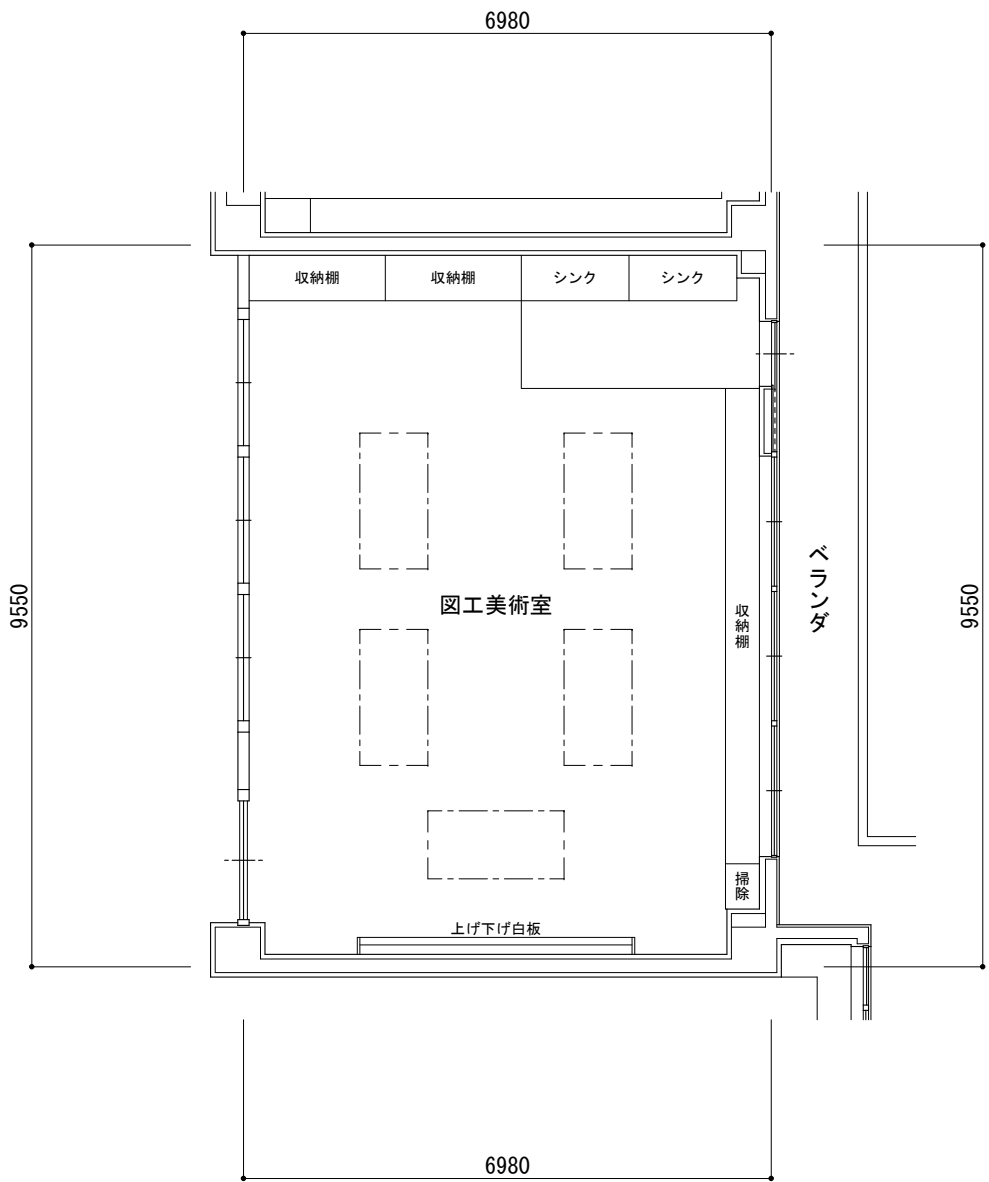


改修後2階平面図 1/100

凡 例	
GB-R	: 石膏ボード
GB-D	: 化粧石膏ボード
GB-S	: シーリング(防水)石膏ボード
RV(I)	: ラワン合板完全耐水(タイプI)
RV(II)	: ラワン合板高度耐水(タイプII)
SUS	: ステンレス SUS304(HL)
RC	: 鉄筋コンクリート
CB	: コンクリートブロック(C種)
SOP	: 合成樹脂ペイント(2回塗)
EP	: 艶消合成樹脂エマルションペイント(2回塗)
EP-G	: 艶有合成樹脂エマルションペイント(2回塗)
OS	: オイルステン(1回塗)
UC	: 1液性ウレタン樹脂ワニス(2回塗)
2-UC	: 2液性ウレタン樹脂ワニス(2回塗)
DP	: 耐候性塗料(2回塗)
WP	: 木材保護着色塗料(3回塗)

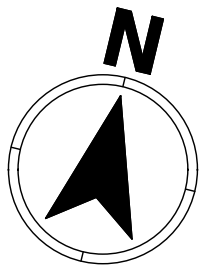

工事名	朝日・高根義務教育学校(仮称)整備工事(建築)		
図 名	改修部分 図工美術室平面図・仕上表		
縮 尺	1/100	番 号	1 6 3 枚の内 0 8 0 号
設 計 年月日	令和 8 年 3 月		
設 計	有限会社アブ・デザイン 一級建築士 大臣登録 第204116号 栗本智秀		
高 山 市			



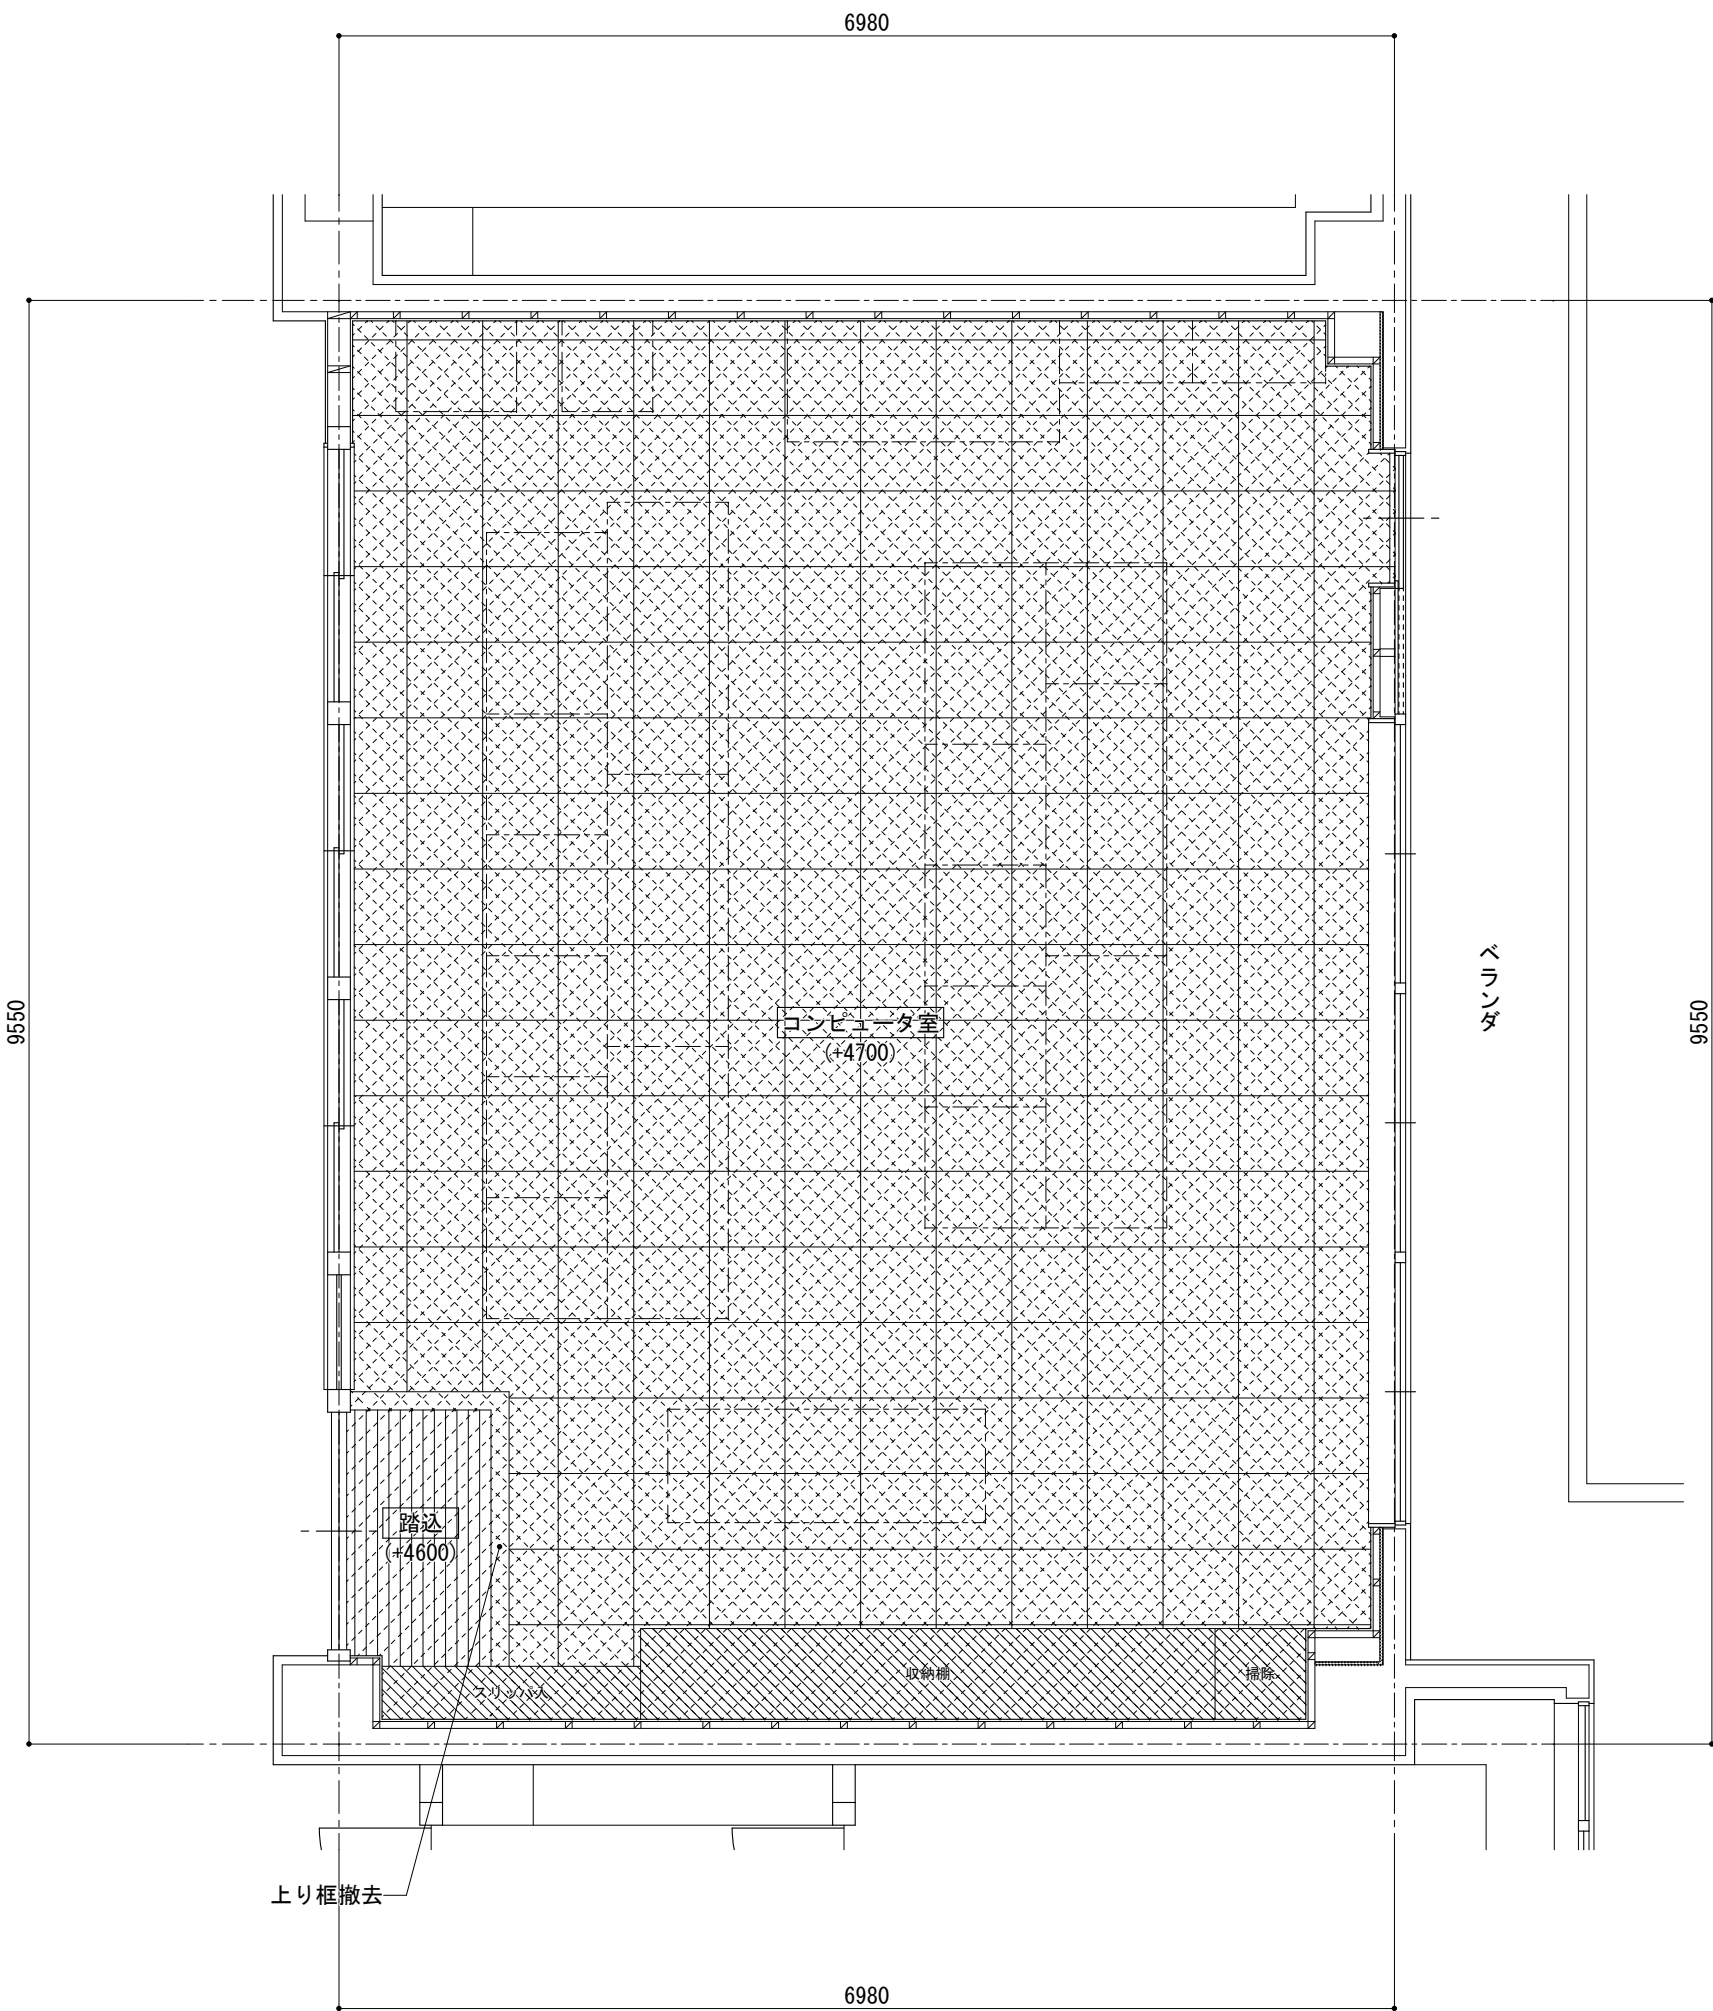

改修前2階平面詳細図 1/50

( )内は設計G.L.を±0とした床仕上面までの高さを示す。

凡 例






床仕上撤去(タイルカーペット、OAフロア)



床仕上撤去(フローリング)



家具等撤去

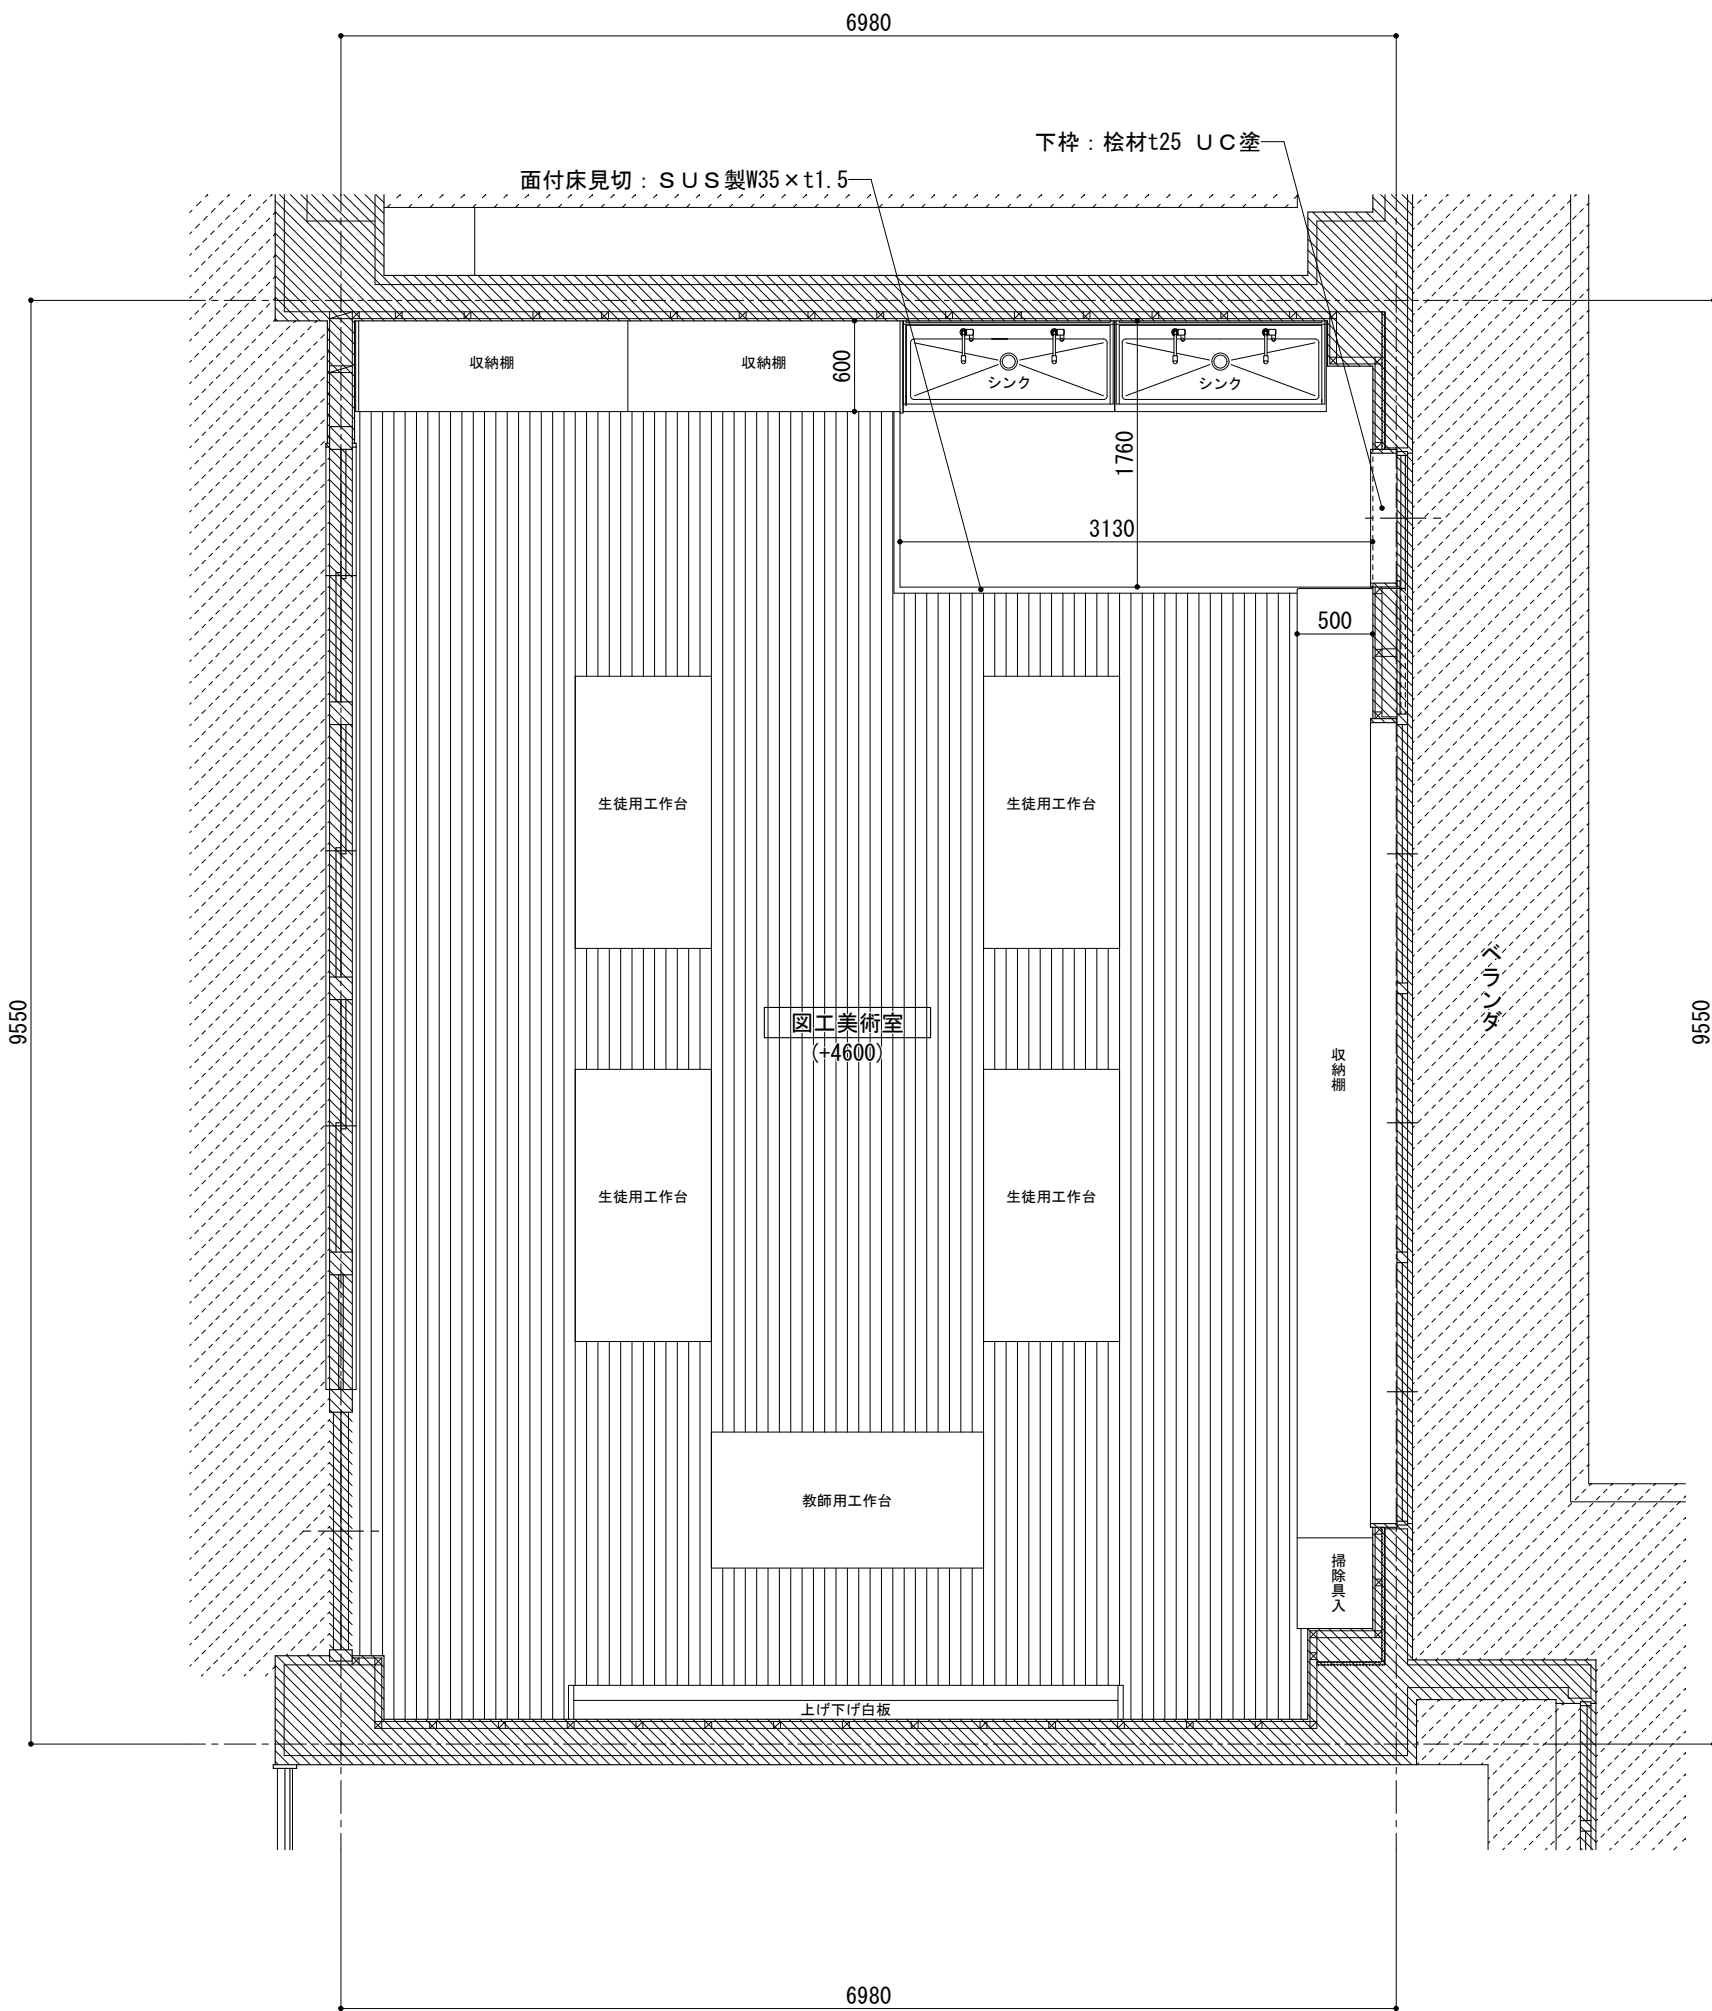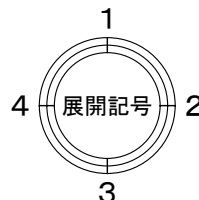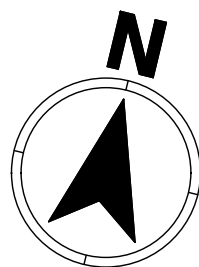

改修後2階平面詳細図 1/50

( )内は設計G.L.を±0とした床仕上面までの高さを示す。

凡 例




既設のままの壁断面部分を示す。



既設のままの床仕上部分を示す。

工 事 名	朝日・高根義務教育学校(仮称)整備工事(建築)		
図 名	改修部分 図工美術室平面詳細図		
縮 尺	1/50	番 号	1 6 3 枚の内 0 8 1 号
設 計 年月日	令和 8 年 3 月		
設 計	有限会社アプ・デザイン 一級建築士 大丘登録 第284116号 栗本智秀		
高 山 市			

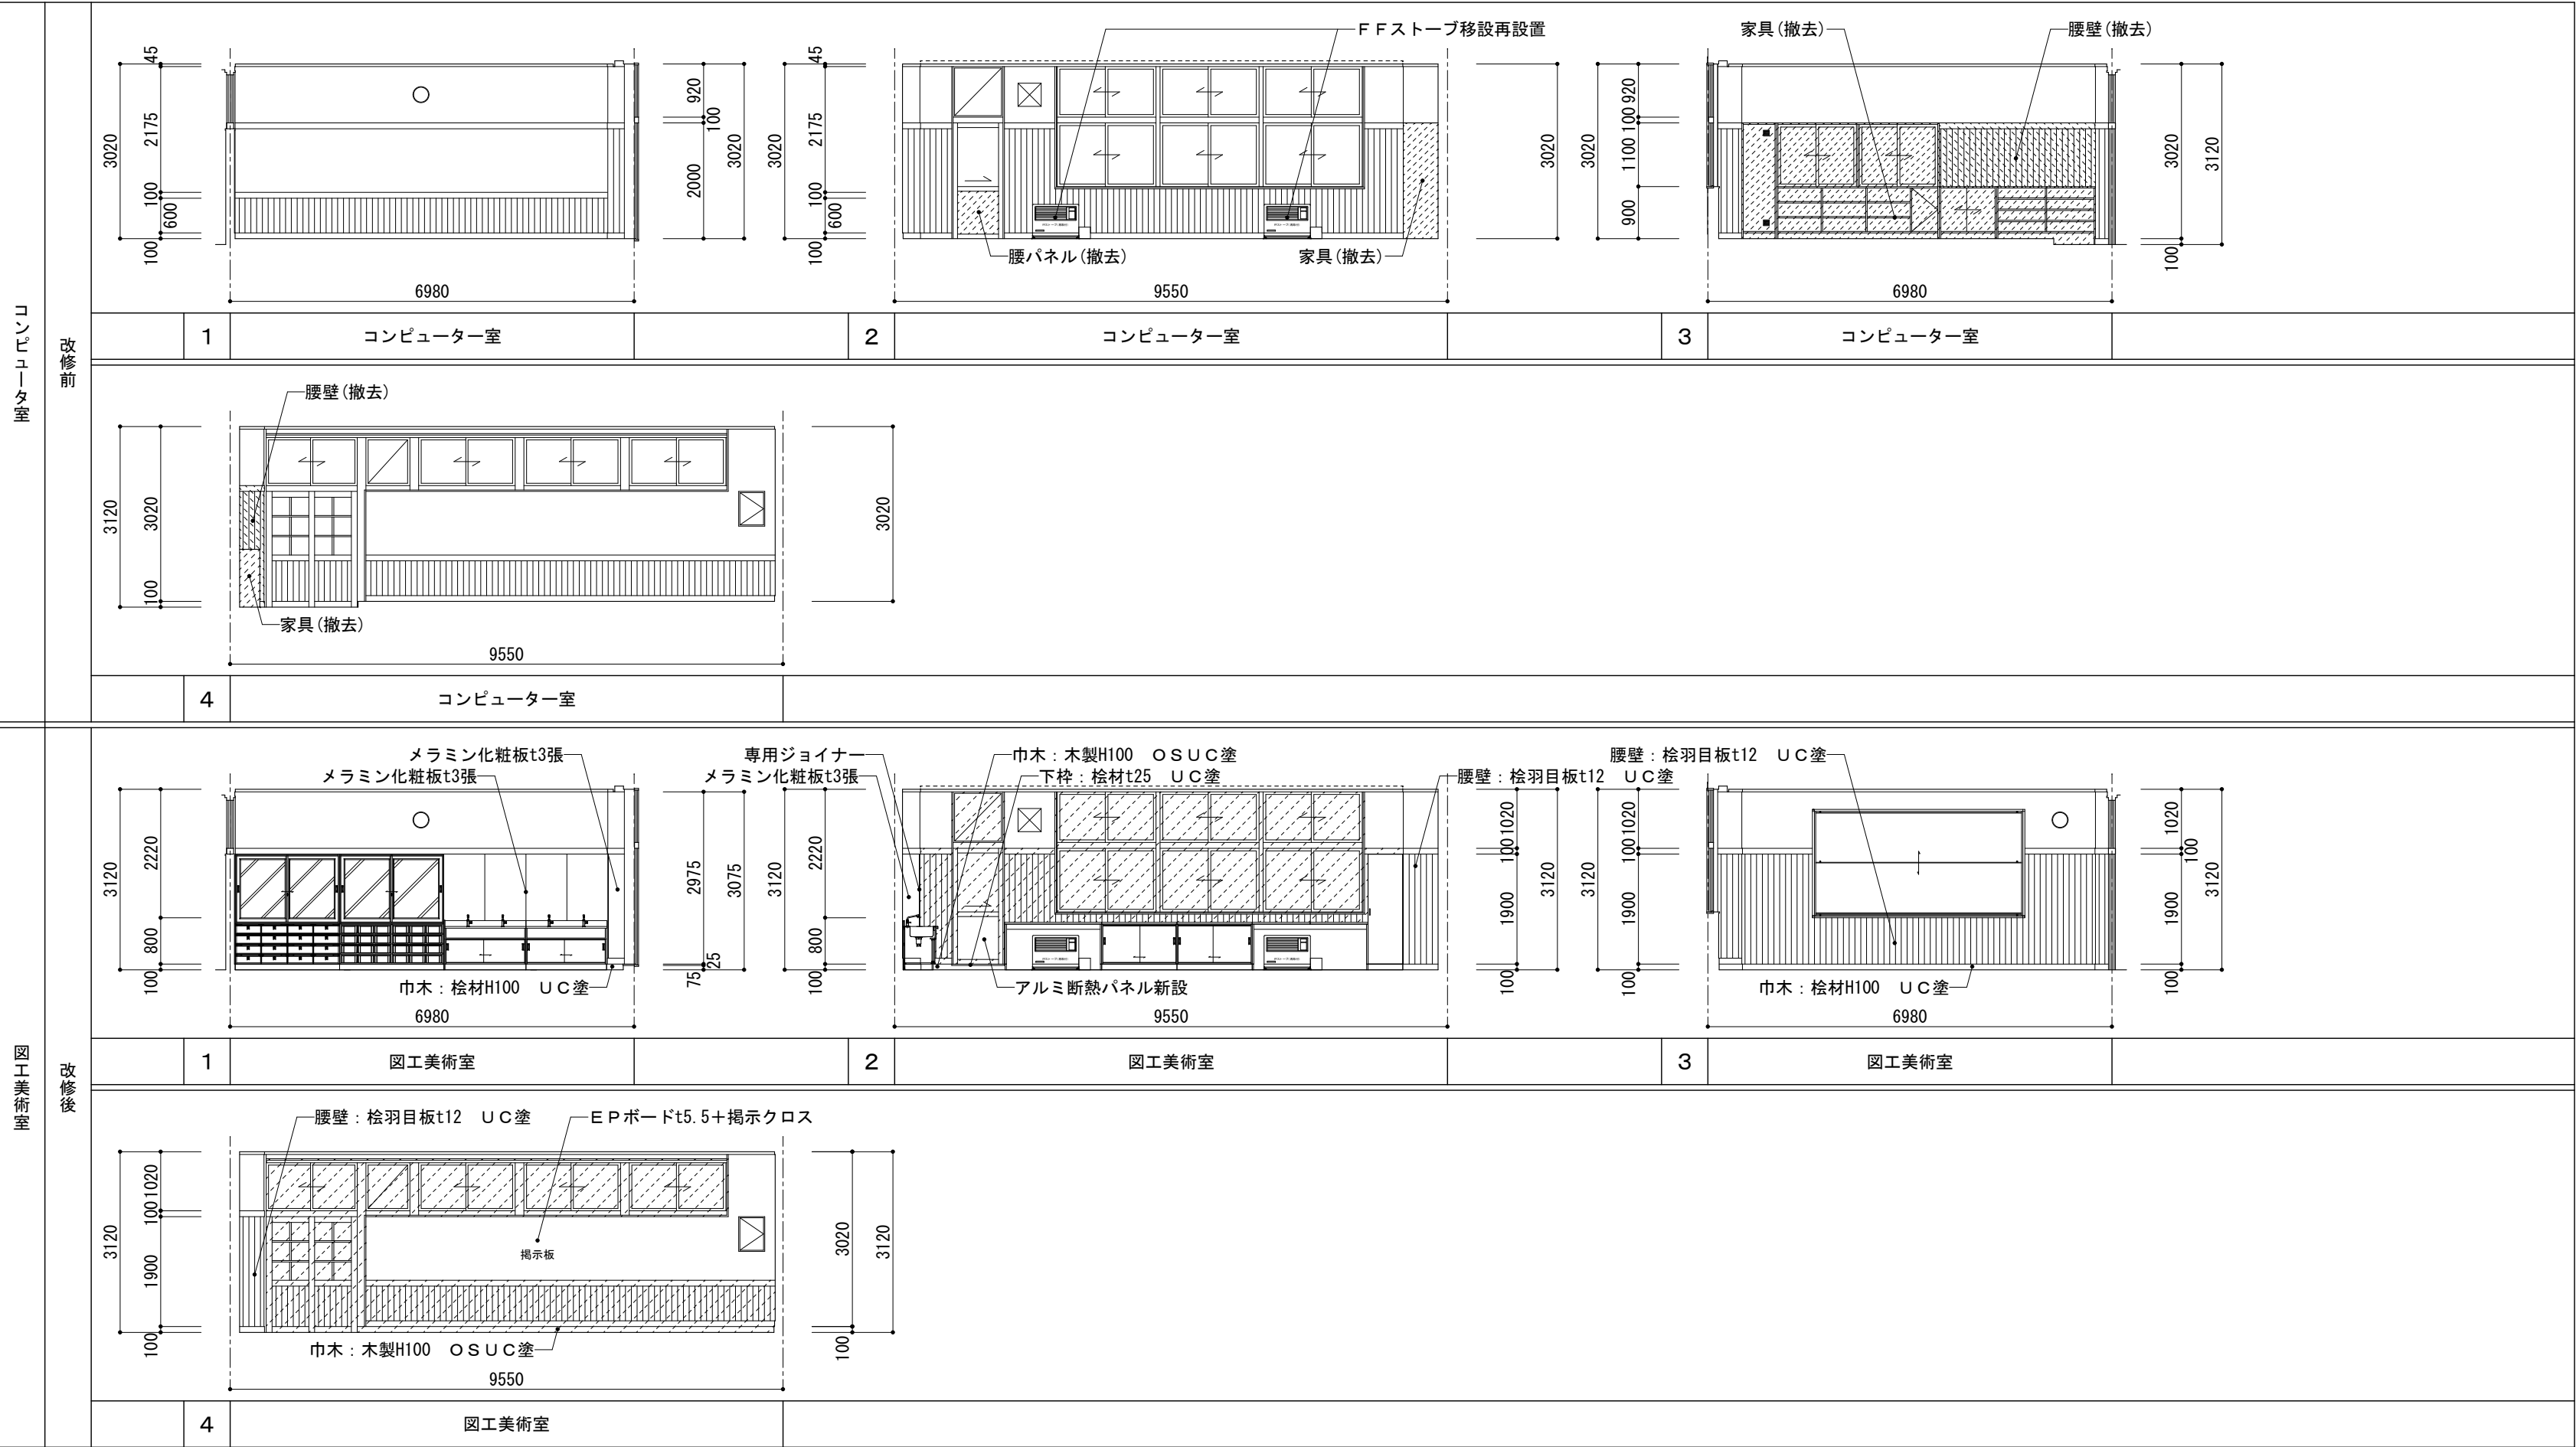

凡 例

既設撤去部分を示す。

特 記

ビニルクロスは全て撤去する。

特 記


特記のない壁仕上はビニルクロス(A A 級)とする。

工事名	朝日・高根義務教育学校(仮称)整備工事(建築)		
図 名	改修部分 図工美術室展開図		
縮 尺	1/100	番 号	1 6 3 枚の内 0 8 2 号
設 計 年月日	令和 8 年 3 月		
設 計	有限会社アブ・デザイン 一級建築士 大臣登録 第284116号 栗本智秀		
高 山 市			


内 部 仕 上 表											
棟	階	種別	室 名	床	巾 木 等	壁	天 井	廻 り 縁 等	天 井 高	木 部 塗 装	備 考
R C 校 舎 棟	2 階	改修前	理 科 室	複合フローリングt13(既設保持) 張物下地モルタル(既設保持) スラブコンクリート下地(既設保持)	見切縁：木製H100(既設保持) 巾木：木製H100(既設保持)	ビニルクロス(既設保持) G B - R t12.5(既設保持) 木胴縁組下地(既設保持)	ロックウール吸音板t9(既設保持)  軽量鋼製天井下地(既設保持)	廻り縁：木製H45(既設保持)	CH3020		実験台・収納棚・掃除具入(撤去)
		改修後	理 科 室								実験台・収納棚・掃除具入・天板(製作品) 窓台：U C 塗替え

注) 改修後の仕上表は、新設部分のみを記載する。


凡 例	
G B - R	: 石膏ボード
G B - D	: 化粧石膏ボード
G B - S	: シーリング(防水)石膏ボード
R V (Ⅰ)	: ラワン合板完全耐水(タイプⅠ)
R V (Ⅱ)	: ラワン合板高度耐水(タイプⅡ)
S U S	: ステンレス SUS304 (HL)
R C	: 鉄筋コンクリート
C B	: コンクリートブロック (C種)
S O P	: 合成樹脂ペイント (2 回塗)
E P	: 艶消合成樹脂エマルションペイント (2 回塗)
E P - G	: 艶有合成樹脂エマルションペイント (2 回塗)
O S	: オイルステン (1 回塗)
U C	: 1 液性ウレタン樹脂ワニス (2 回塗)
2 - U C	: 2 液性ウレタン樹脂ワニス (2 回塗)
D P	: 耐候性塗料 (2 回塗)
W P	: 木材保護着色塗料 (3 回塗)

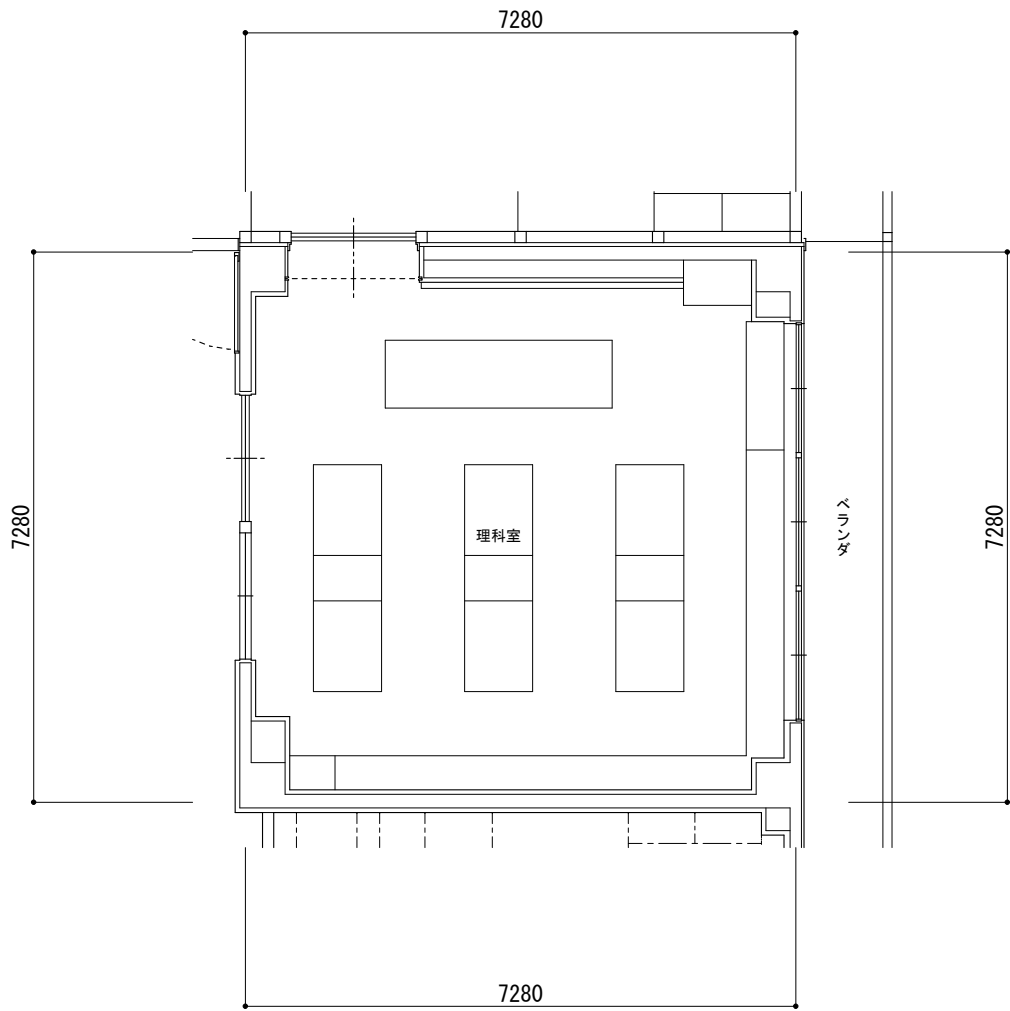


改修前 2 階平面図 1/100

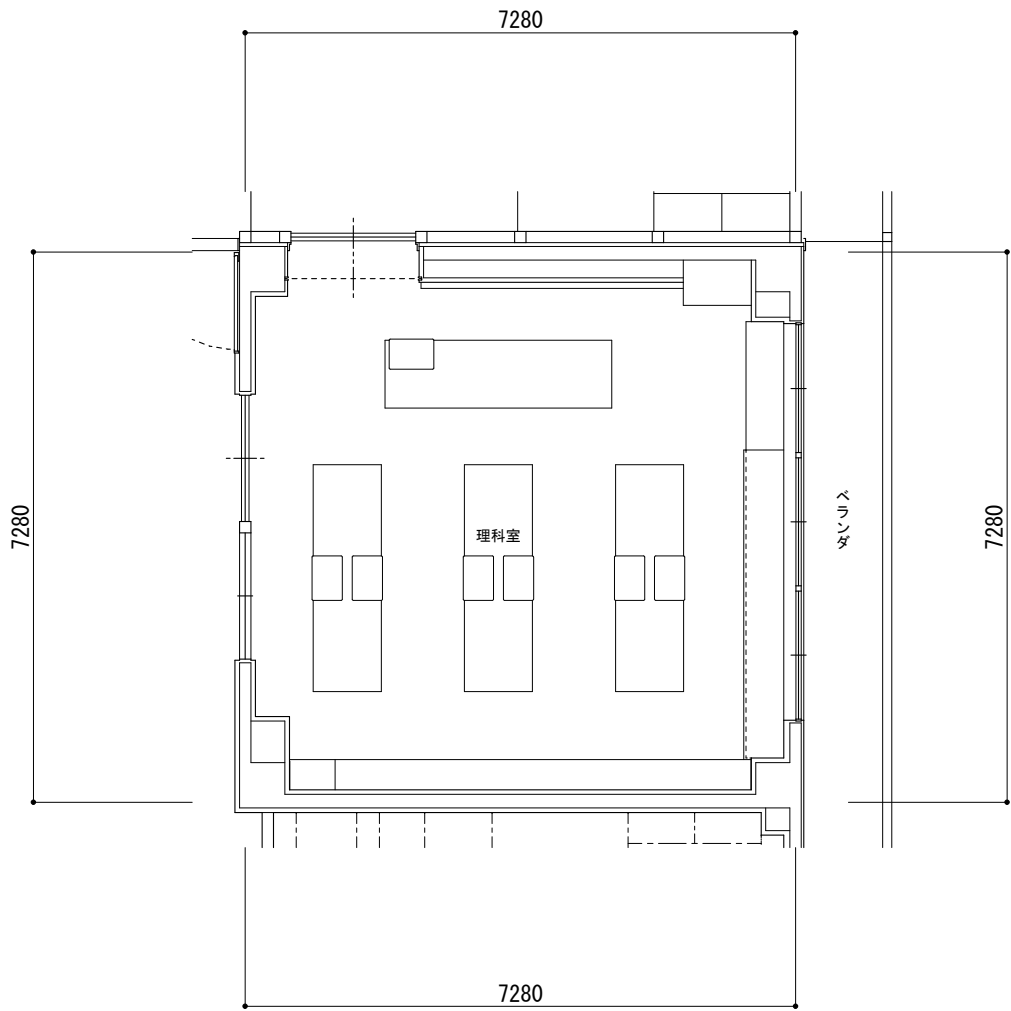

改修後 2 階平面図 1/100

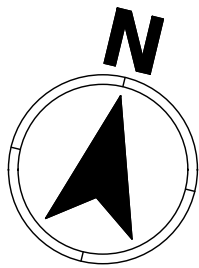


工事名	朝日・高根義務教育学校(仮称)整備工事(建築)		
図 名	改修部分 理科室平面図・仕上表		
縮 尺	1/100	番 号	1 6 3 枚の内 0 8 3 号
設 計 年月日	令和 8 年 3 月		
設 計	有限会社アブ・デザイン 一級建築士 大田登録 第204116号 栗本智秀		
高 山 市			



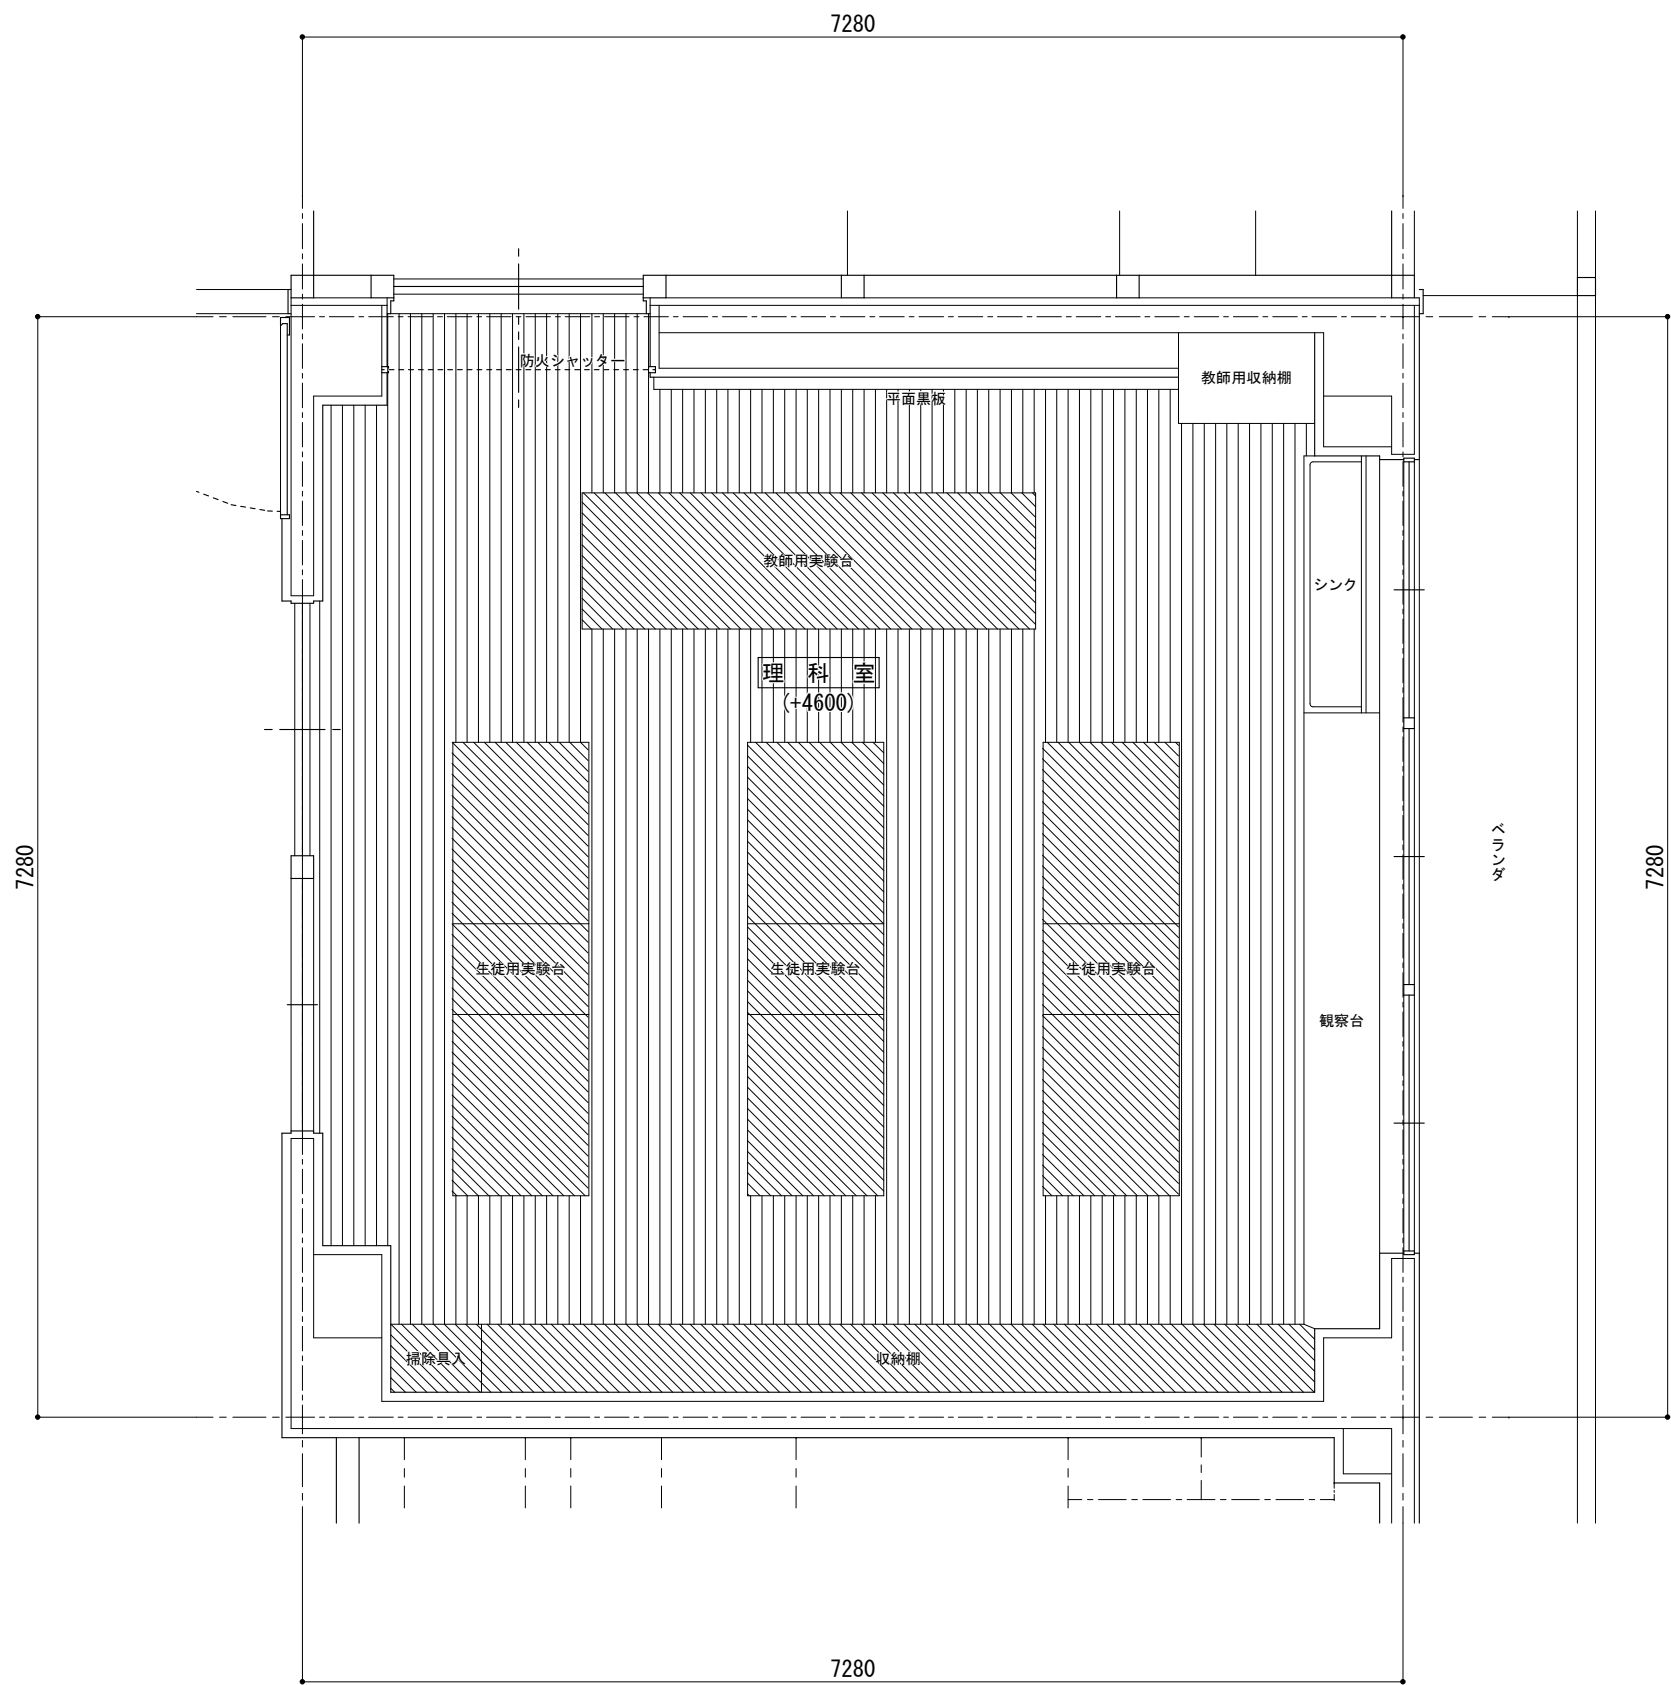


改修前理科室平面詳細図 1/50

( )内は設計G.L.を±0とした床仕上面までの高さを示す。

凡 例


 家具等撤去

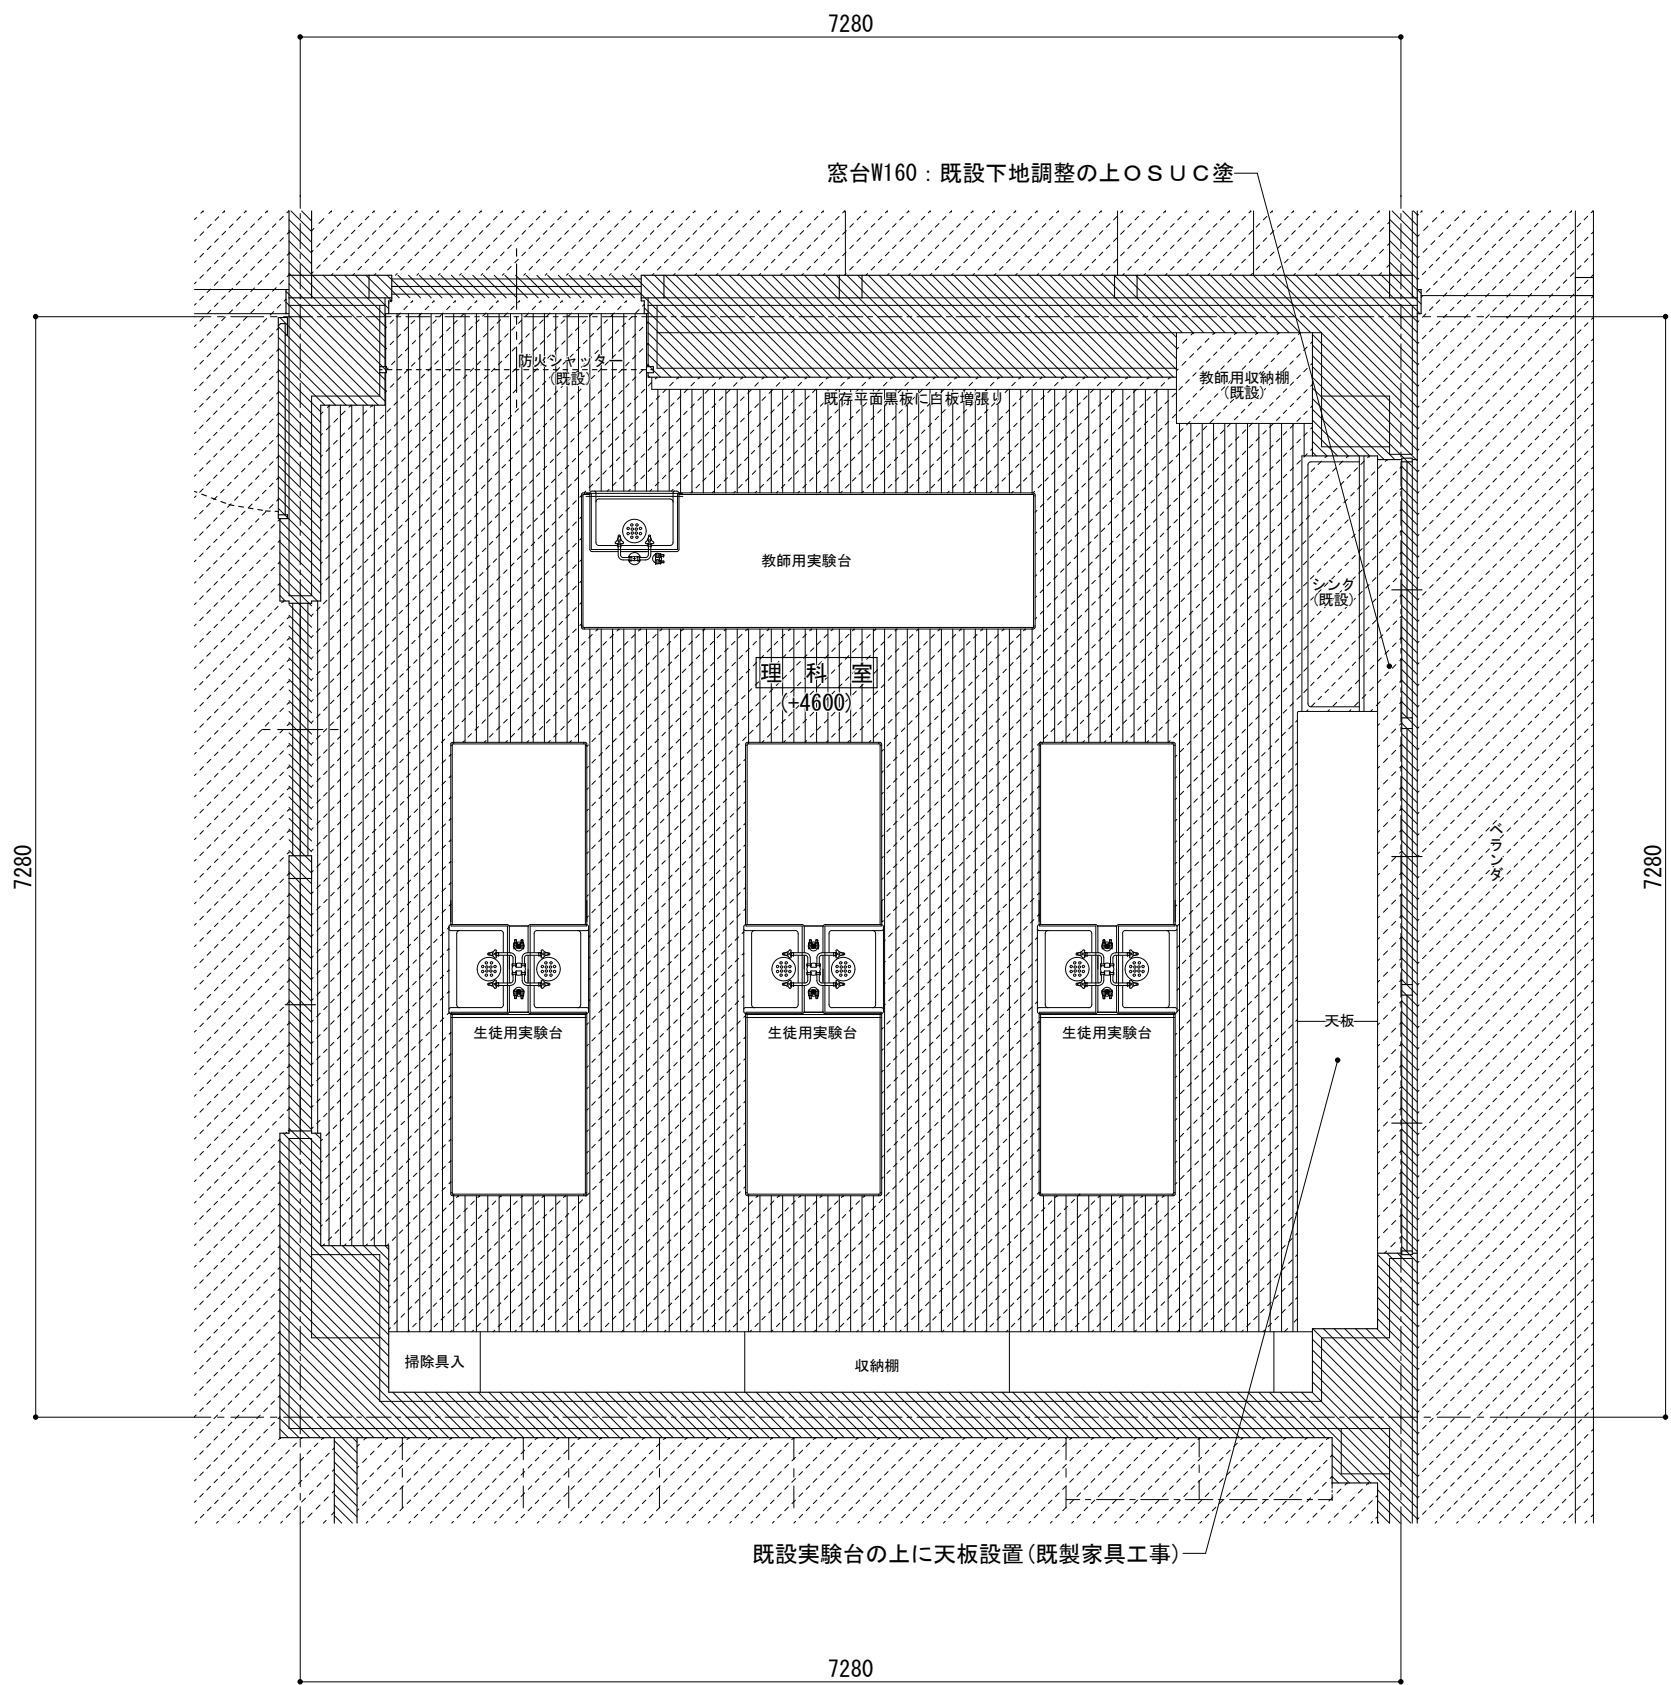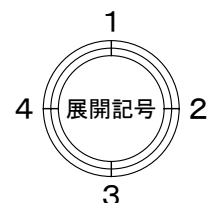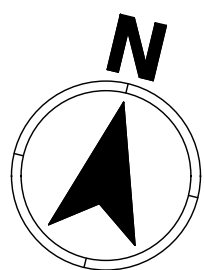


改修後理科室平面詳細図 1/50

( )内は設計G.L.を±0とした床仕上面までの高さを示す。

凡 例

 既設のままの壁断面部分を示す。

 既設のままの床仕上部分を示す。

工事名	朝日・高根義務教育学校(仮称)整備工事(建築)		
図 名	改修部分 理科室平面詳細図		
縮 尺	1/50	番 号	163枚の内 084号
設 計 年月日	令和8年 3月		
設 計	有限会社アプ・デザイン 一級建築士 大臣登録 第284116号 栗本智秀		
高 山 市			




凡 例  
既設撤去部分を示す。  
特 記  
内装は現状のままとする。

工事名	朝日・高根義務教育学校(仮称) 整備工事(建築)		
図 名	改修部分 理科室展開図		
縮 尺	1/100	番 号	1 6 3 枚の内 0 8 5 号
設 計 年月日	令和 8 年 3 月		
設 計	有限会社ア・ブ・デザイン 一級建築士 大臣登録 第204116号 栗本智秀		
高 山 市			

内 部 仕 上 表											
棟	階	種別	室 名	床	巾 木 等	壁	天 井	廻 り 縁 等	天 井 高	木 部 塗 装	備 考
W B 校舎棟	1 階	改修前	ス タ ジ オ	タイルカーペットt6.5(撤去) 合板t12(既設保持) 銅製束組下地(既設保持)	巾木：木製H100(既設保持)	有孔シナ合板t18(既設保持) 遮音パネルt12(既設保持) 木胴縁組下地(既設保持)	ロックウール吸音板t9(既設保持) 軽量銅製天井下地(既設保持)	廻り縁：木製H45(既設保持)	CH3020		カーテン、ガラス(撤去)
			資 料 室	複合フローリングt13(既設保持) 銅製束組下地(既設保持)	巾木：木製H100(既設保持)	ビニルクロス(撤去) GB-Rt12.5(既設保持) 木胴縁組下地(既設保持)	GB-D(ジブトーン)t9.5(既設保持) 軽量銅製天井下地(既設保持)	廻り縁：塩ビ製(既設保持)	CH2700		
		改修後	職員女子更衣室	タイルカーペットt6.5		シナ合板t3目透し張 U C 塗 ガラス開口部塞ぎ：GB-Rt12 木胴縁組下地			CH3020	U C 塗	エアコン取り外し再設置 全身鏡300×16×1500(アルミフレーム) ※取付位置はロッカー配置による
			職員男子更衣室			ビニルクロス(A A 級)			CH2700		建具飛散防止(目隠し)フィルム張 全身鏡300×16×1500(アルミフレーム) ※取付位置はロッカー配置による


注) 改修後の仕上表は、新設部分のみを記載する。

凡 例	
GB-R	：石膏ボード
GB-D	：化粧石膏ボード
UC	：1 液性ウレタン樹脂ワニス(2 回塗)

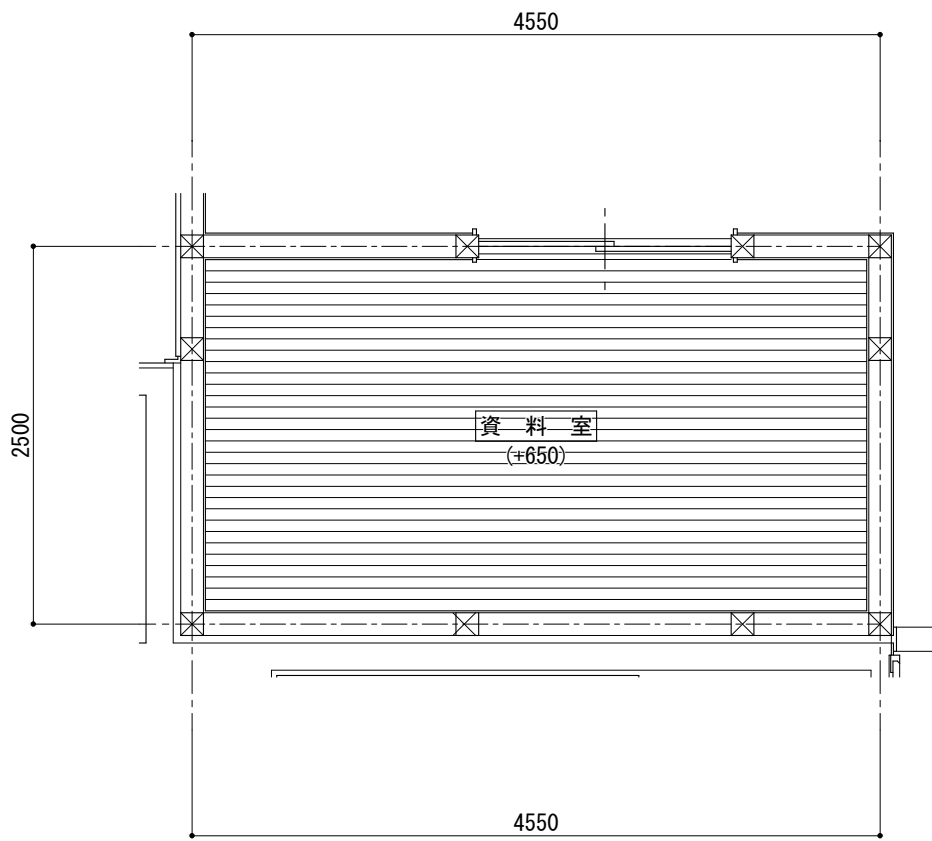


改修前 1 階平面詳細図 1/50

( ) 内は設計 G L を±0とした床仕上面までの高さを示す。

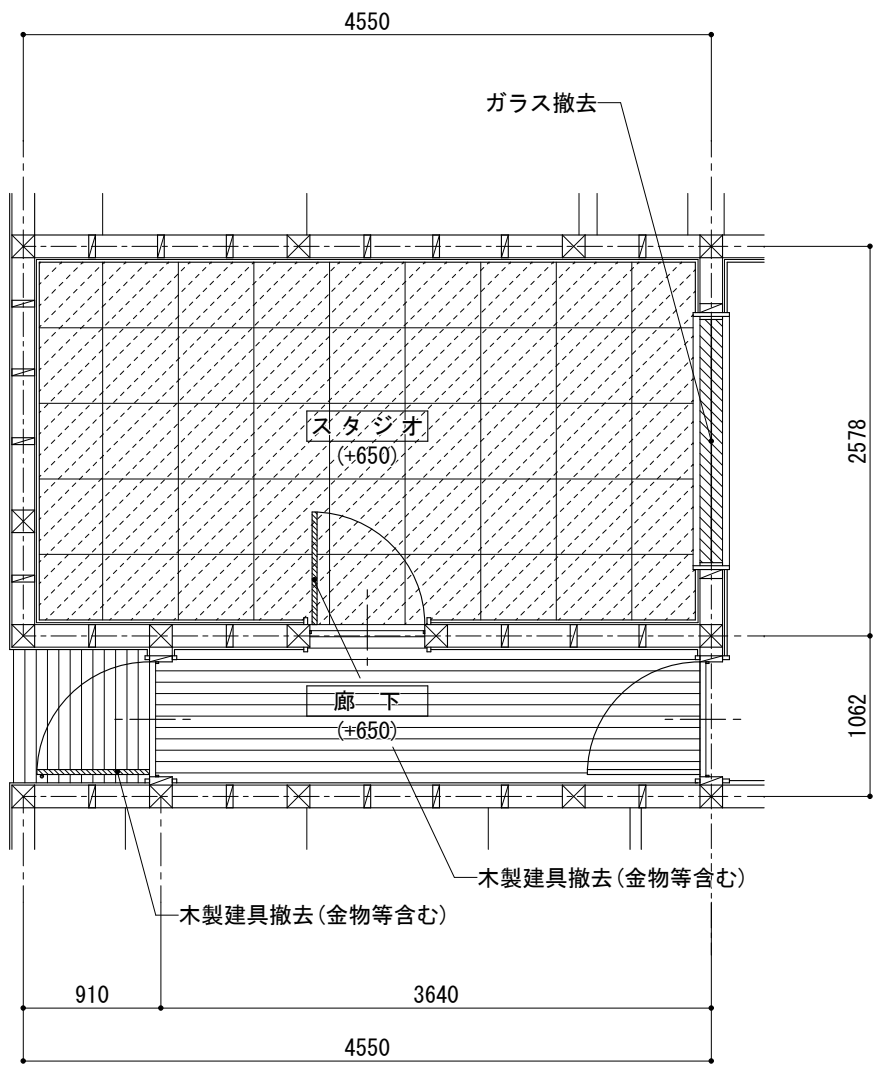


改修前 1 階平面詳細図 1/50

( ) 内は設計 G L を±0とした床仕上面までの高さを示す。

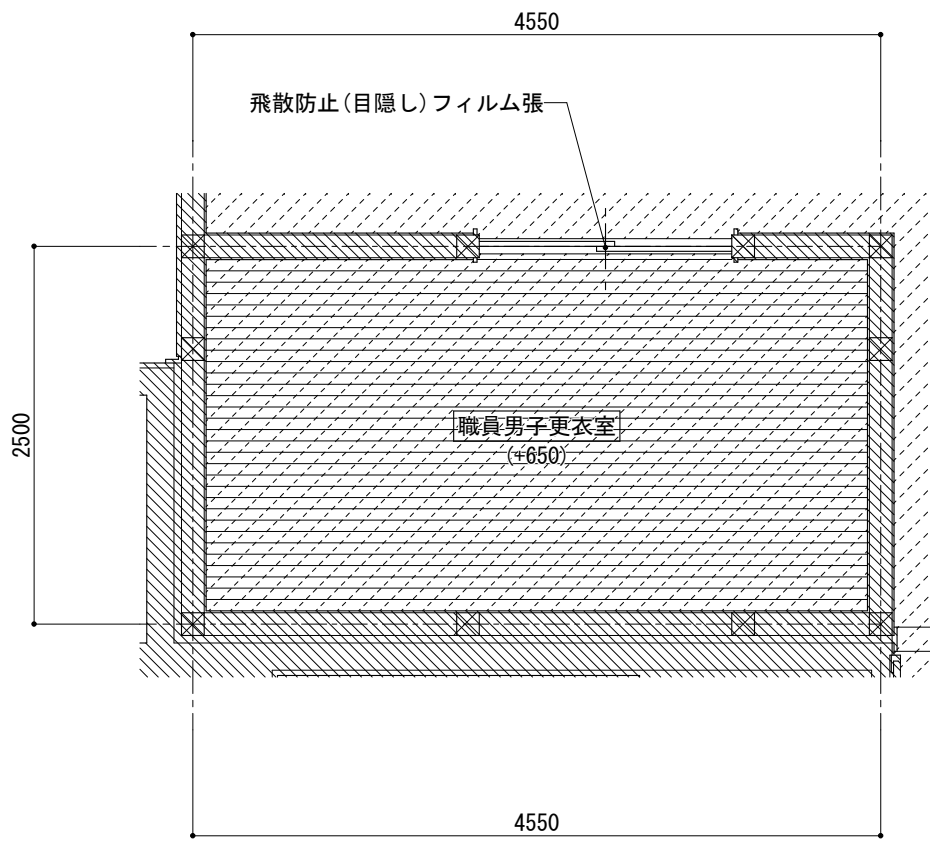

改修後 1 階平面詳細図 1/50



( ) 内は設計 G L を±0とした床仕上面までの高さを示す。

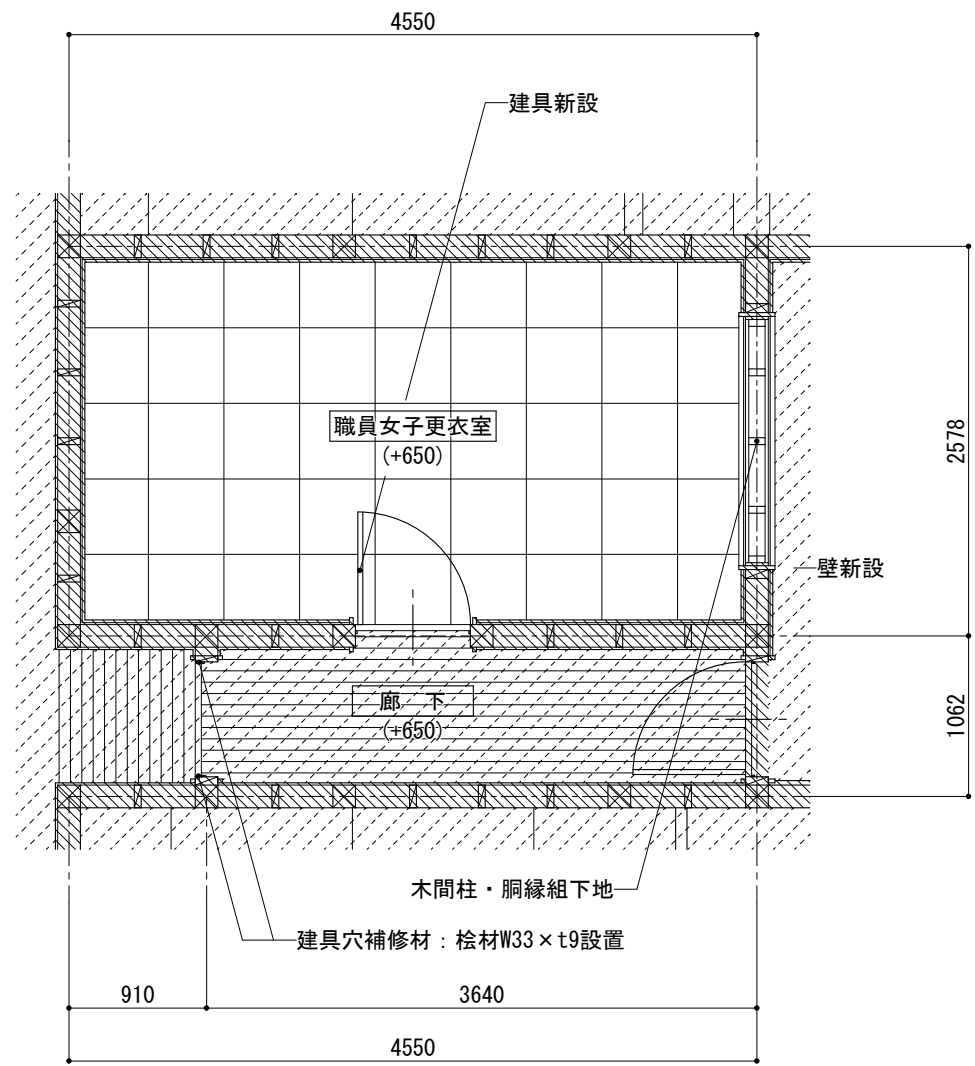

改修後 1 階平面詳細図 1/50





( ) 内は設計 G L を±0とした床仕上面までの高さを示す。


凡 例	
	床仕上撤去
	建具等撤去

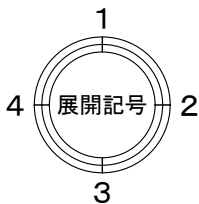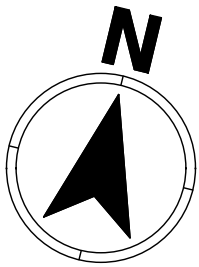


凡例	
	既設のままの壁断面部分を示す。
	既設のままの床仕上部分を示す。

工 事 名	朝日・高根義務教育学校(仮称)整備工事(建築)		
図 名	改修部分 職員更衣室平面詳細図・仕上表		
縮 尺	1/50	番 号	1 6 3 枚の内 0 8 6 号
設 計 年月日	令和 8 年 3 月		
設 計	有限会社アブ・デザイン 一級建築士 大臣登録 第284116号 栗本智秀		
高 山 市			

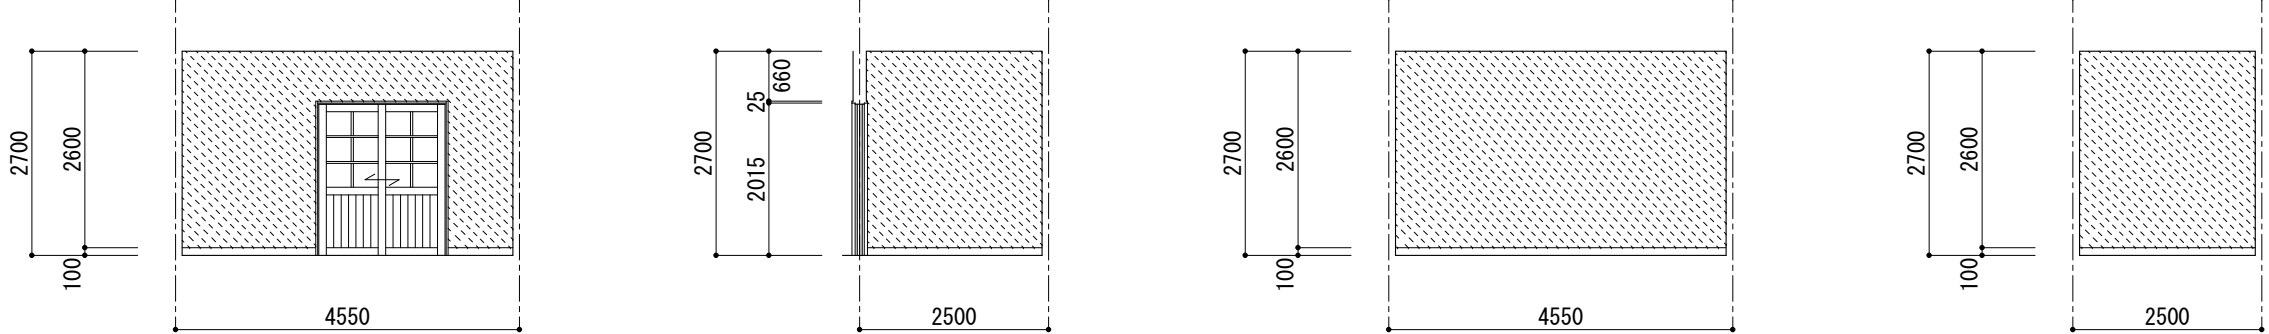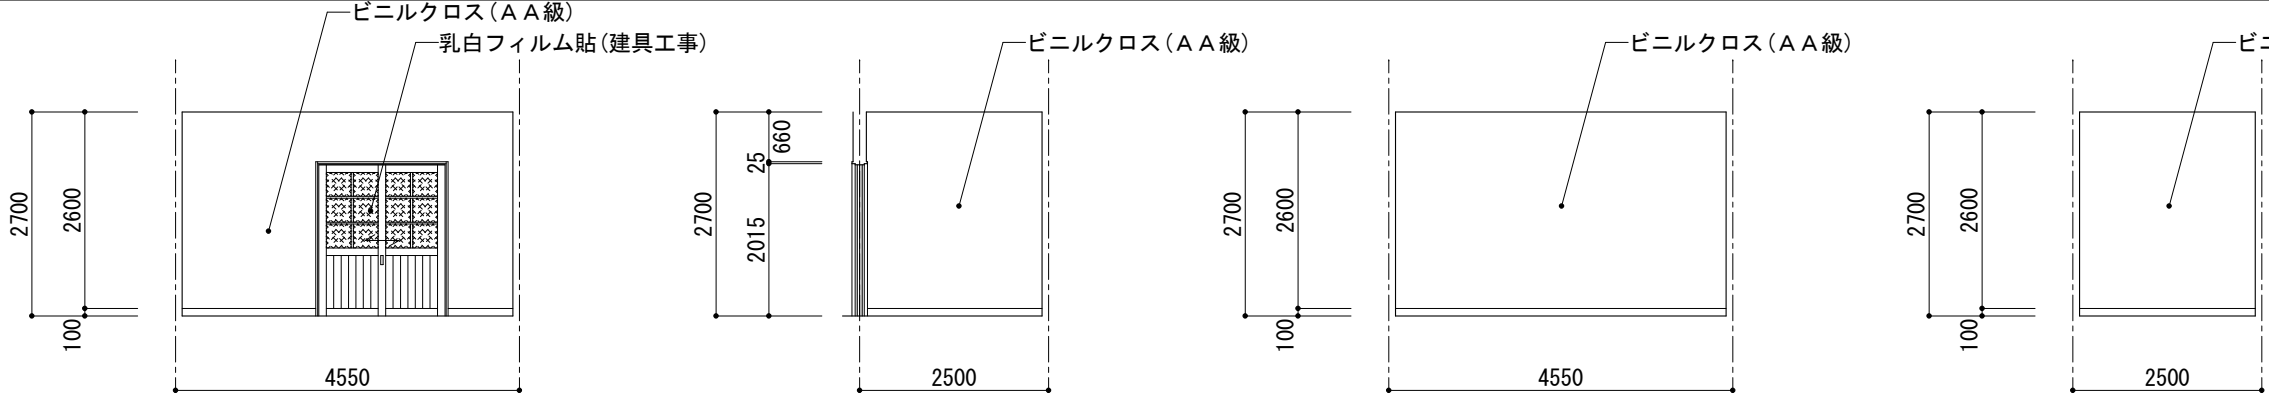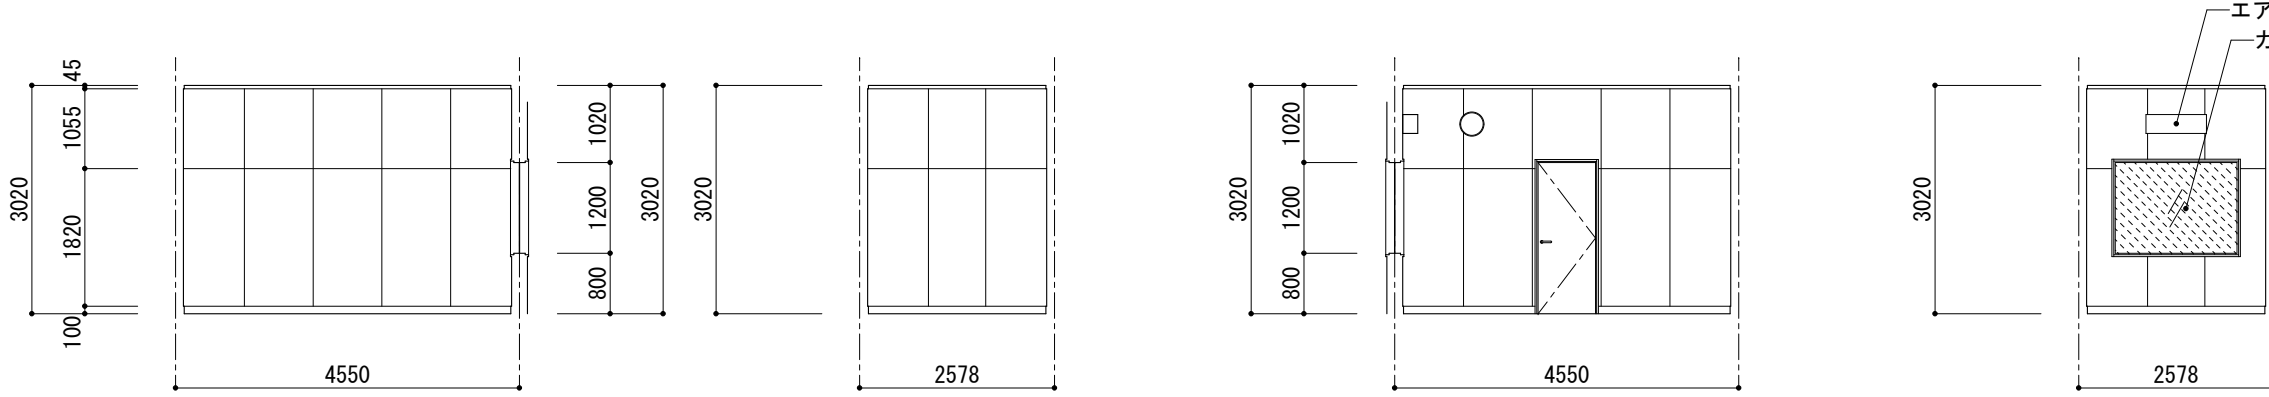
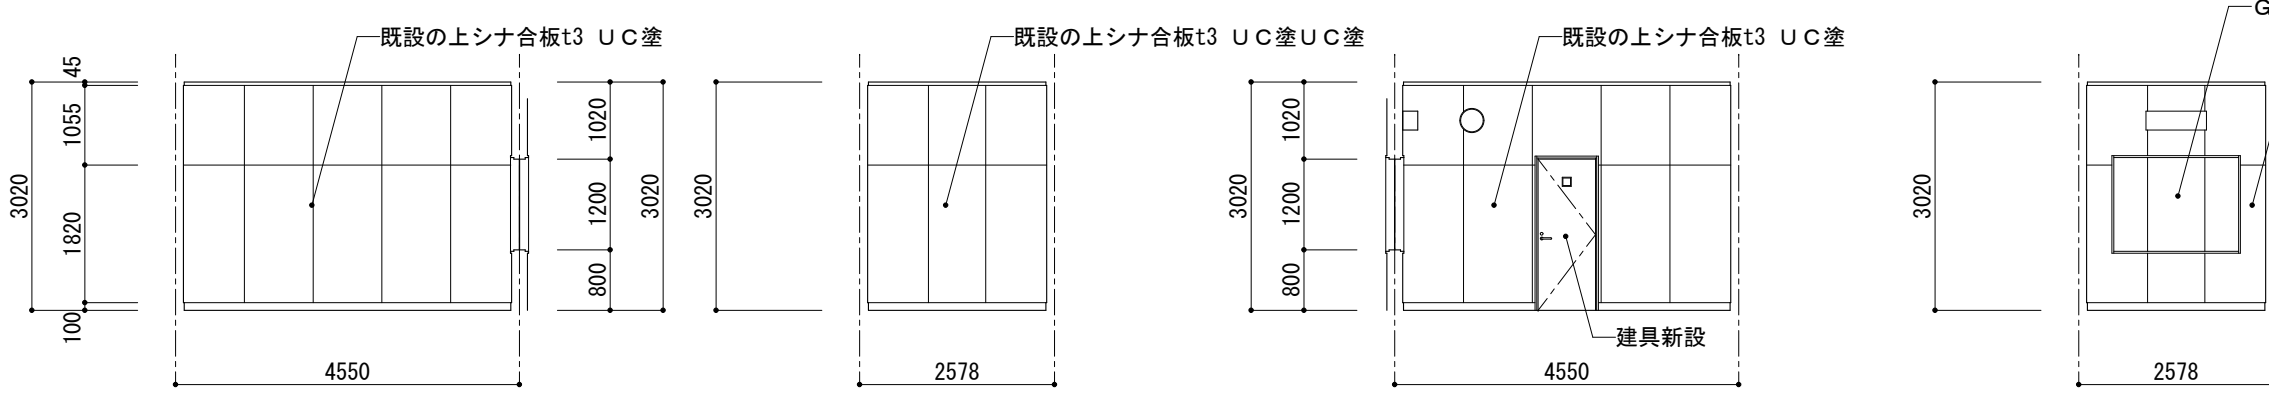
資料室	改修前								
		1	資料室	2	資料室	3	資料室	4	資料室
職員男子更衣室	改修後								
		1	男子更衣室	2	男子更衣室	3	男子更衣室	4	男子更衣室
スタジオ	改修前								
		1	スタジオ	2	スタジオ	3	スタジオ	4	スタジオ
職員女子更衣室	改修後								
		1	スタジオ	2	スタジオ	3	スタジオ	4	スタジオ

凡 例  
 既設クロス撤去部分を示す。

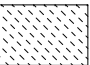凡 例  
 既設撤去部分を示す。

工事名	朝日・高根義務教育学校(仮称)整備工事(建築)		
図 名	改修部分 職員更衣室展開図		
縮 尺	1/100	番 号	1 6 3 枚の内 0 8 7 号
設 計 年月日	令和 8 年 3 月		
設 計	有限会社アブ・デザイン 一級建築士 大田登録 第284116号 栗本智秀		
高 山 市			



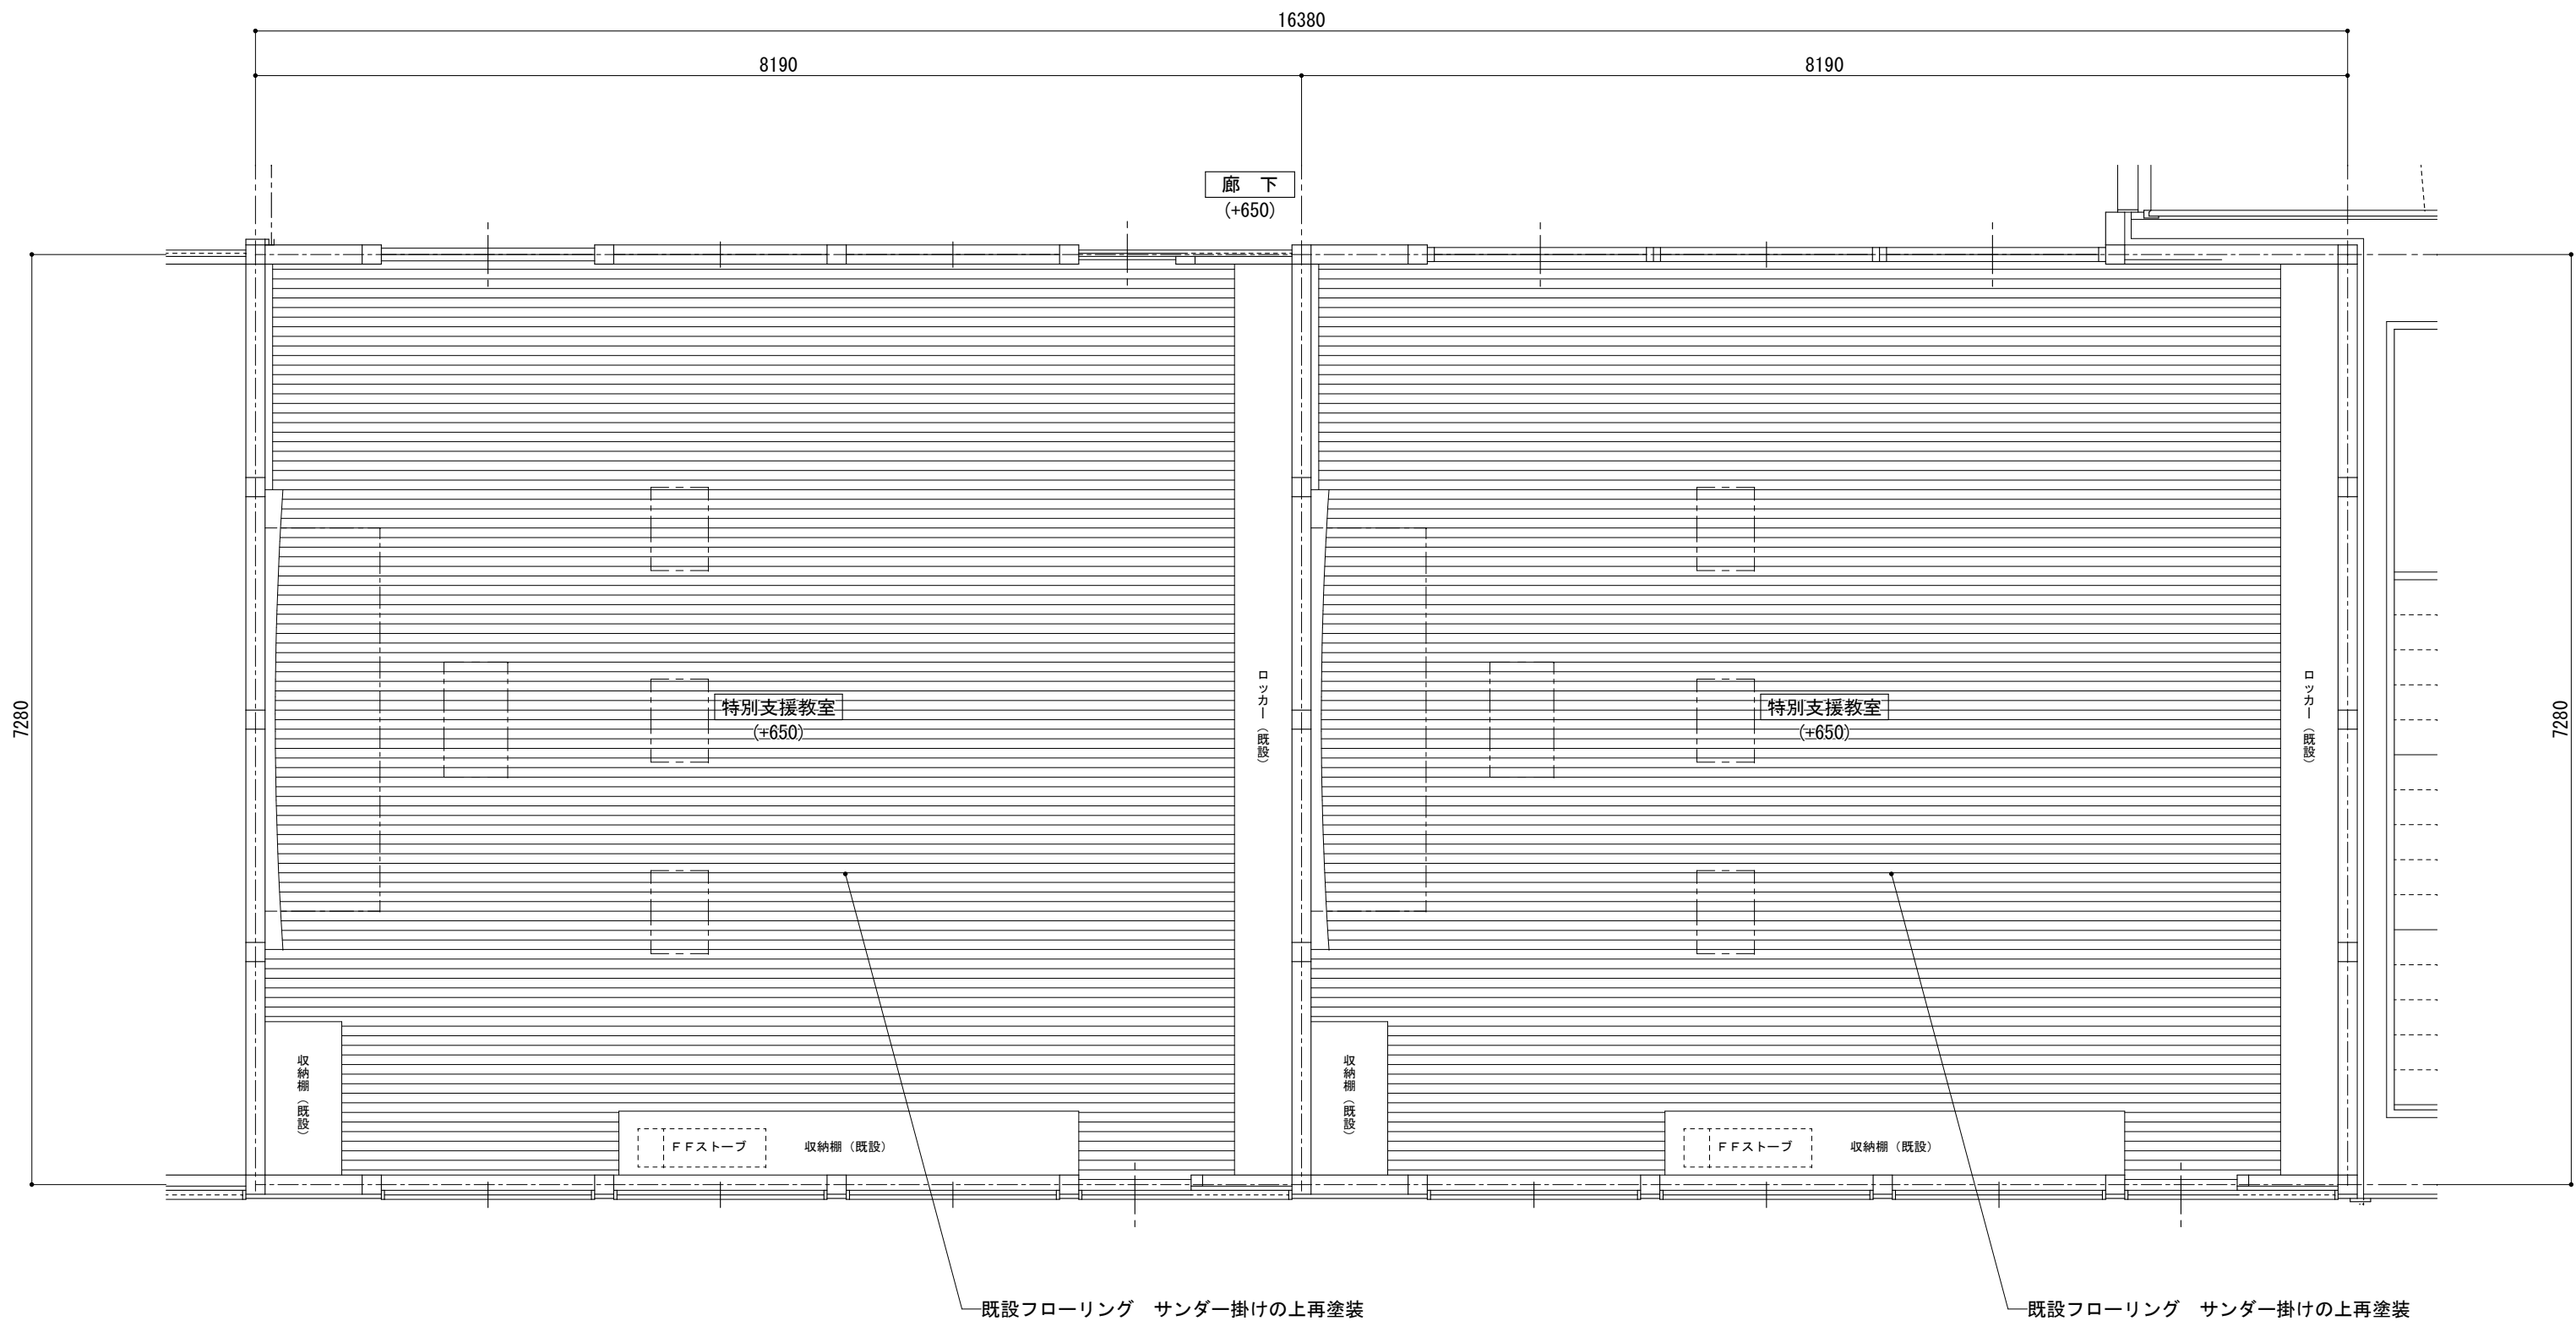
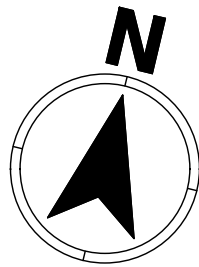


改修後 1 階平面詳細図 1/50

( )内は設計 G L を±0とした床仕上面までの高さを示す。

再塗装仕様		
既設床：床暖用複合フローリングt13（単板t3）		
1 工程	素地調整	研磨：＃24～60
2 工程	下塗り	1 液型油変性ポリウレタン塗装
3 工程	研磨	研磨：＃40～60
4 工程	中塗り	1 液型油変性ポリウレタン塗装
5 工程	研磨	研磨：＃80～100
6 工程	上塗り	1 液型油変性ポリウレタン塗装

工 事 名	朝日・高根義務教育学校(仮称)整備工事(建築)		
図 名	改修部分 1 階特別支援教室平面詳細図		
縮 尺	1/50	番 号	1 6 3 枚の内 0 8 8 号
設 計 年月日	令和 8 年 3 月		
設 計	有限会社アブ・デザイン 一級建築士 大臣登録 第204116号 栗本智秀		
高 山 市			

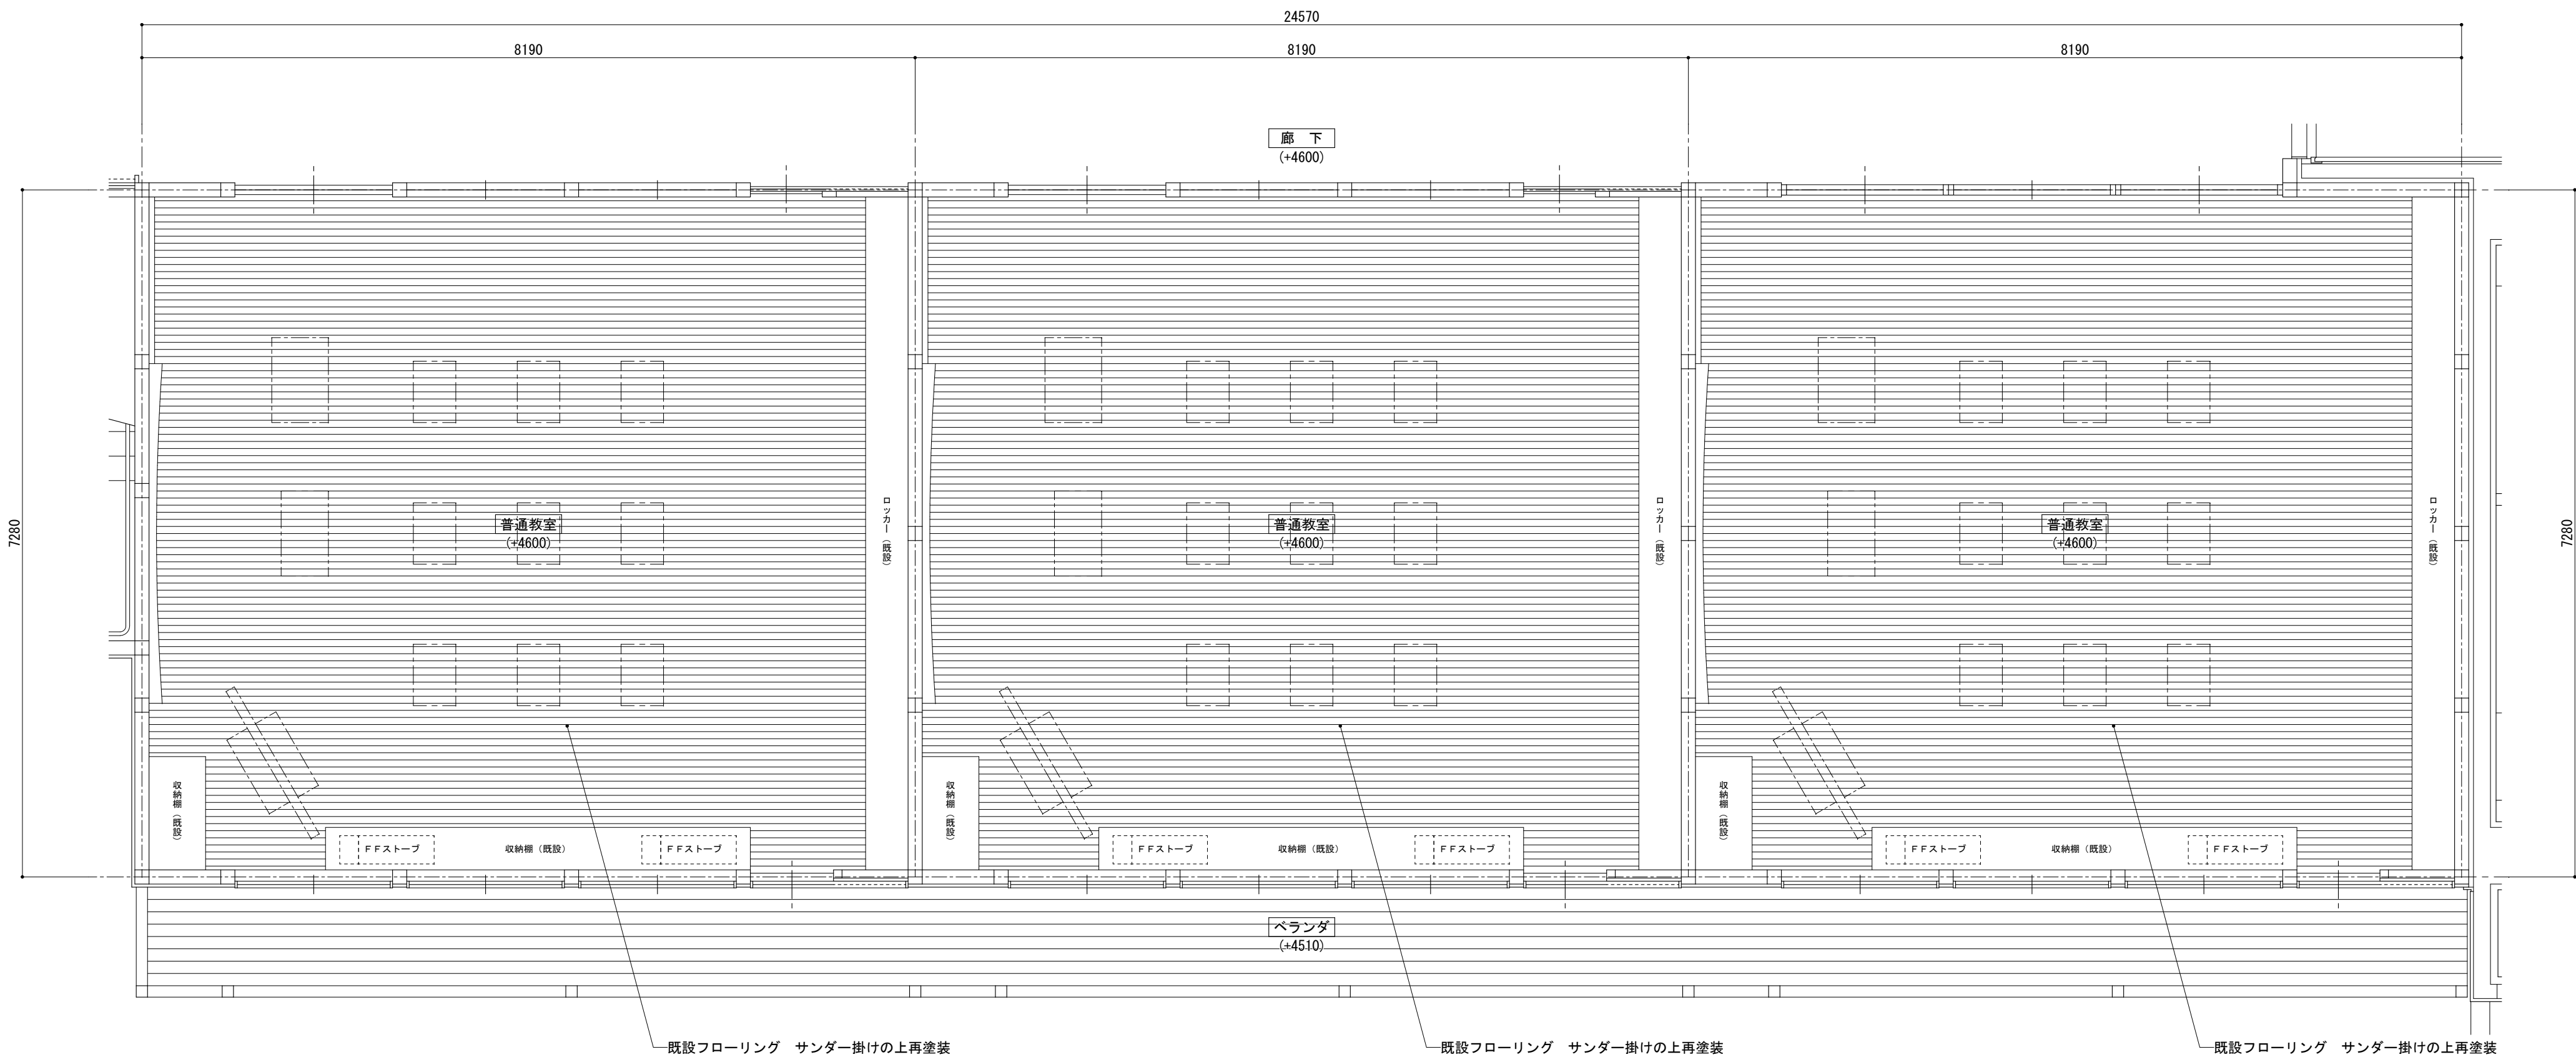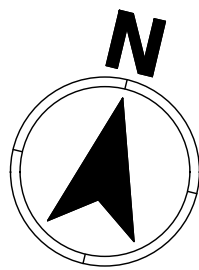


改修後2階平面詳細図 1/50



( )内は設計G.L.を±0とした床仕上面までの高さを示す。

再塗装仕様		
既設床：複合フローリングt13（単板t3）		
1工程	素地調整	研磨：#24～60
2工程	下塗り	1液型油変性ポリウレタン塗装
3工程	研磨	研磨：#40～60
4工程	中塗り	1液型油変性ポリウレタン塗装
5工程	研磨	研磨：#80～100
6工程	上塗り	1液型油変性ポリウレタン塗装


工 事 名	朝日・高根義務教育学校(仮称)整備工事(建築)		
図 名	改修部分 2階普通教室平面詳細図		
縮 尺	1/50	番 号	1 6 3 枚の内 0 8 9 号
設 計 年月日	令和 8 年 3 月		
設 計	有限会社アブ・デザイン 一級建築士 大田登録 第284116号 栗本智秀		
高 山 市			

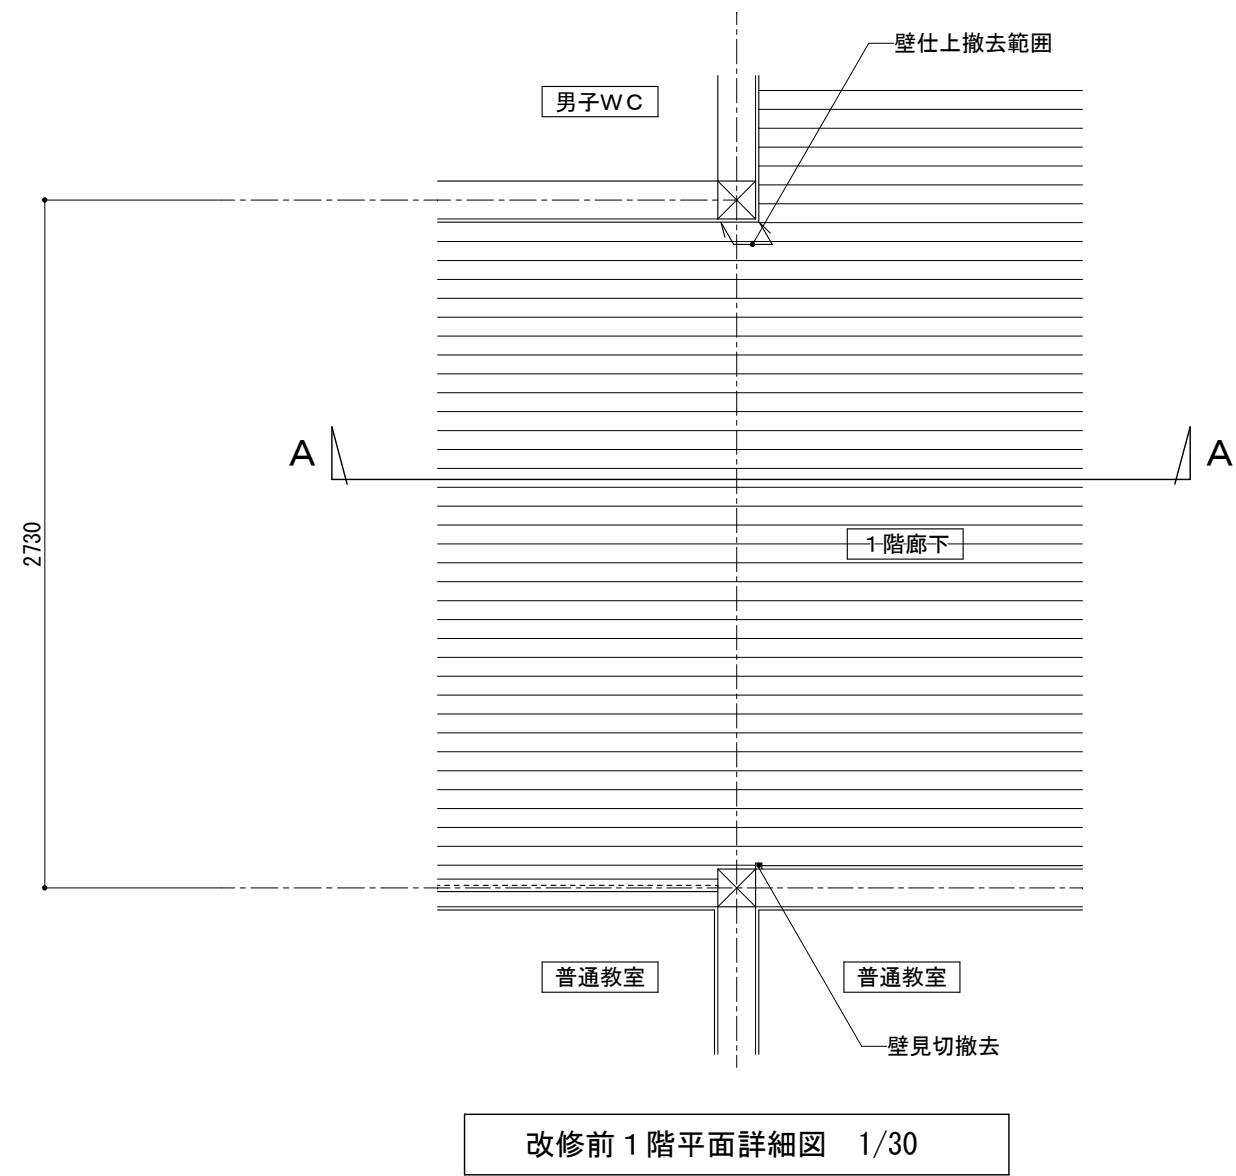


改修前 1 階平面詳細図 1/30

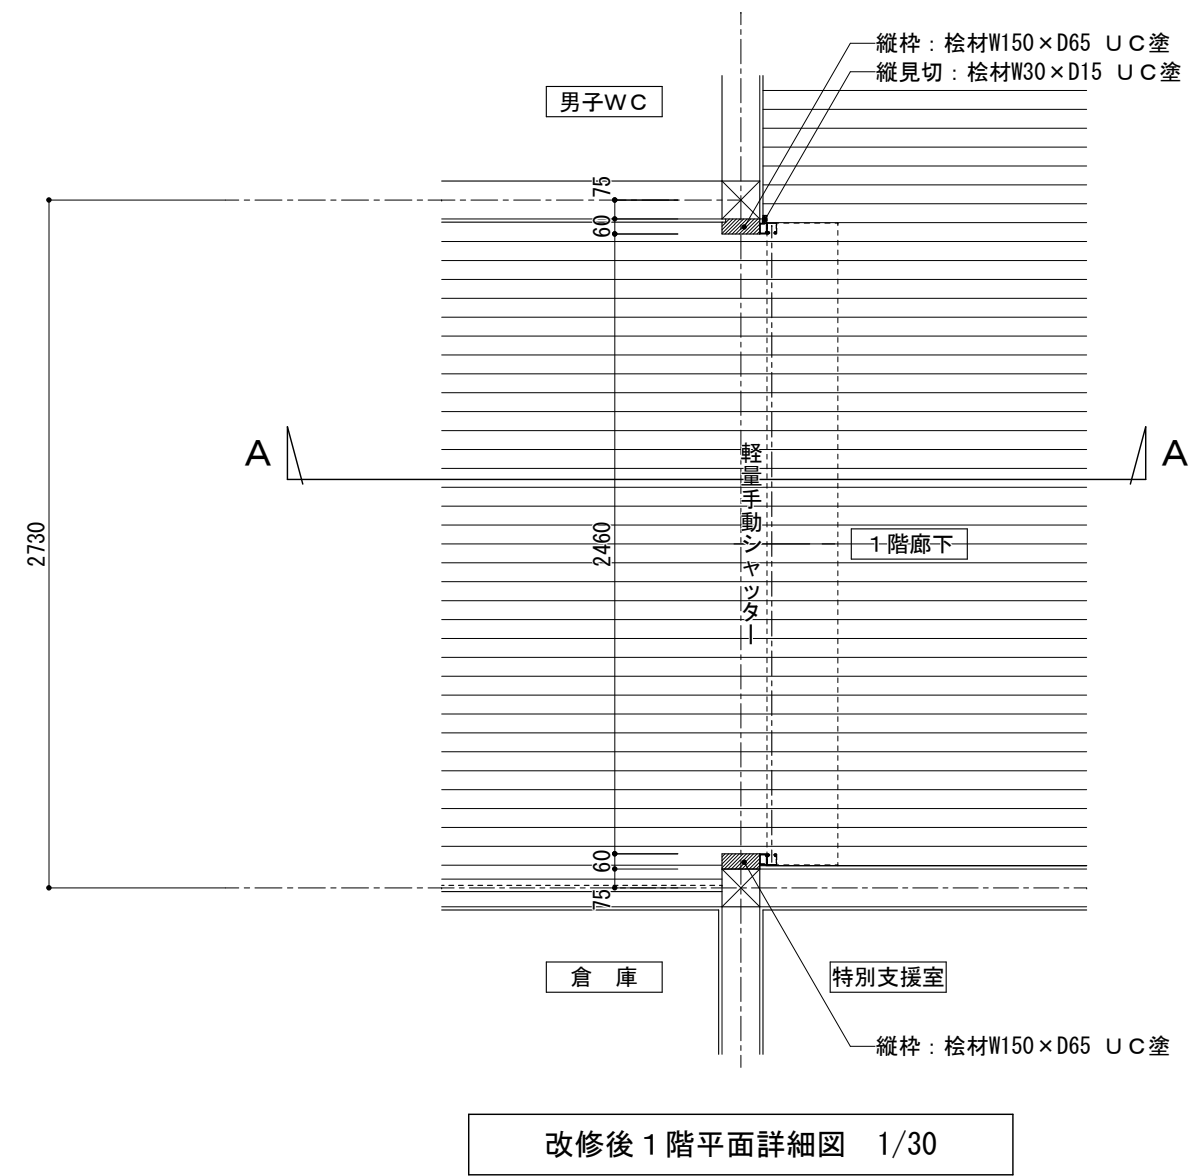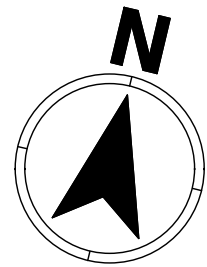

改修後 1 階平面詳細図 1/30

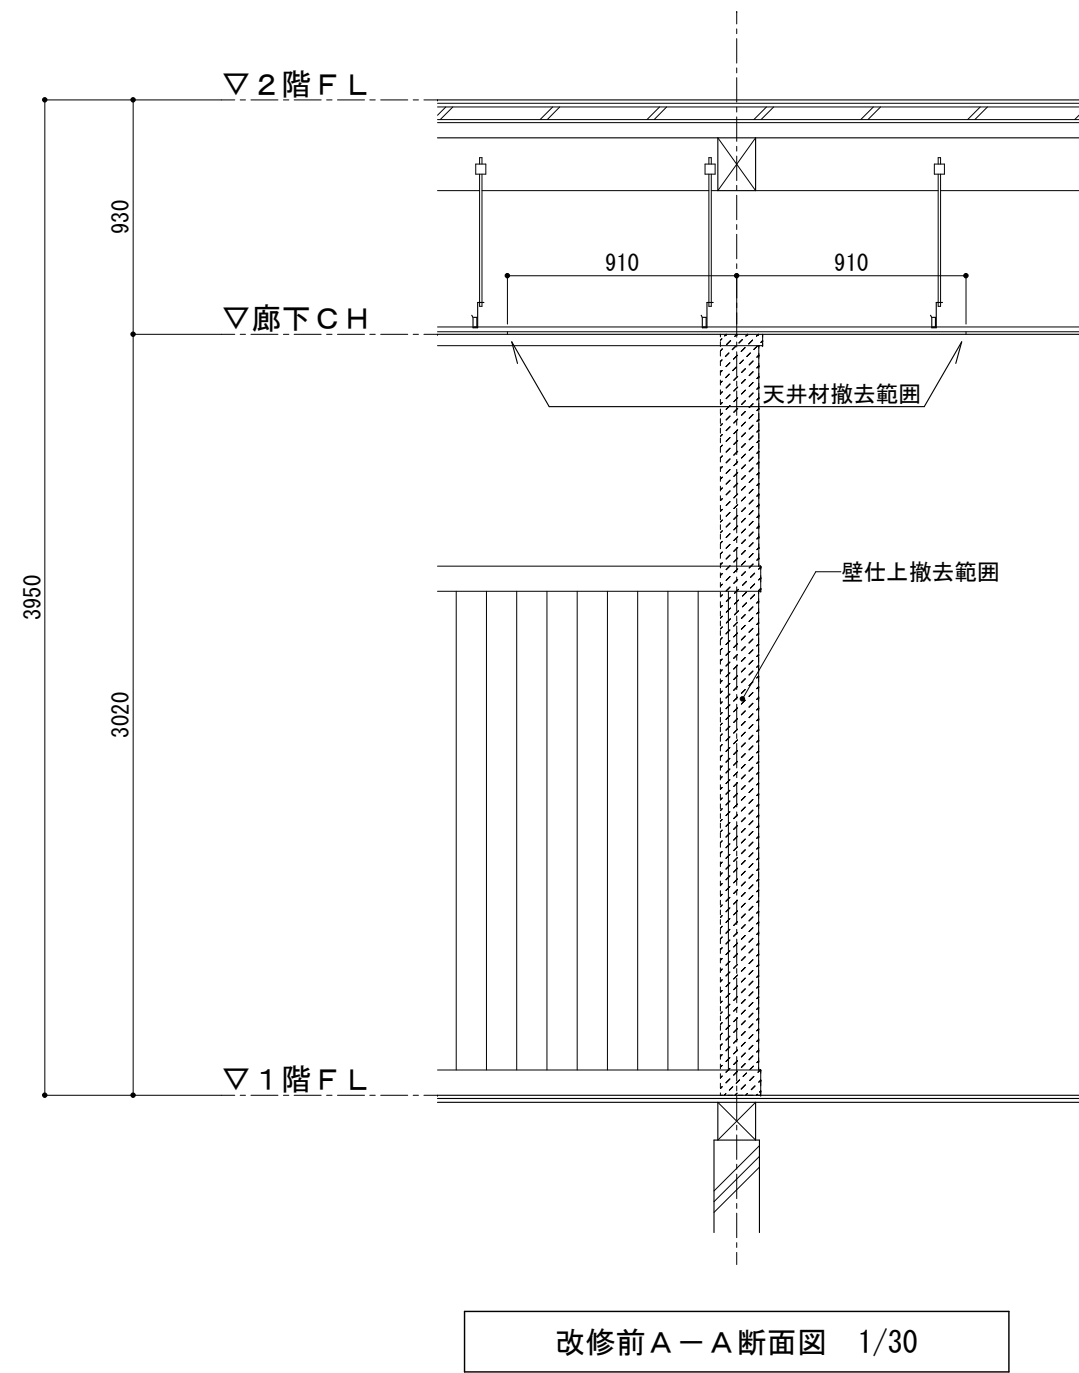

改修前 A－A 断面図 1/30

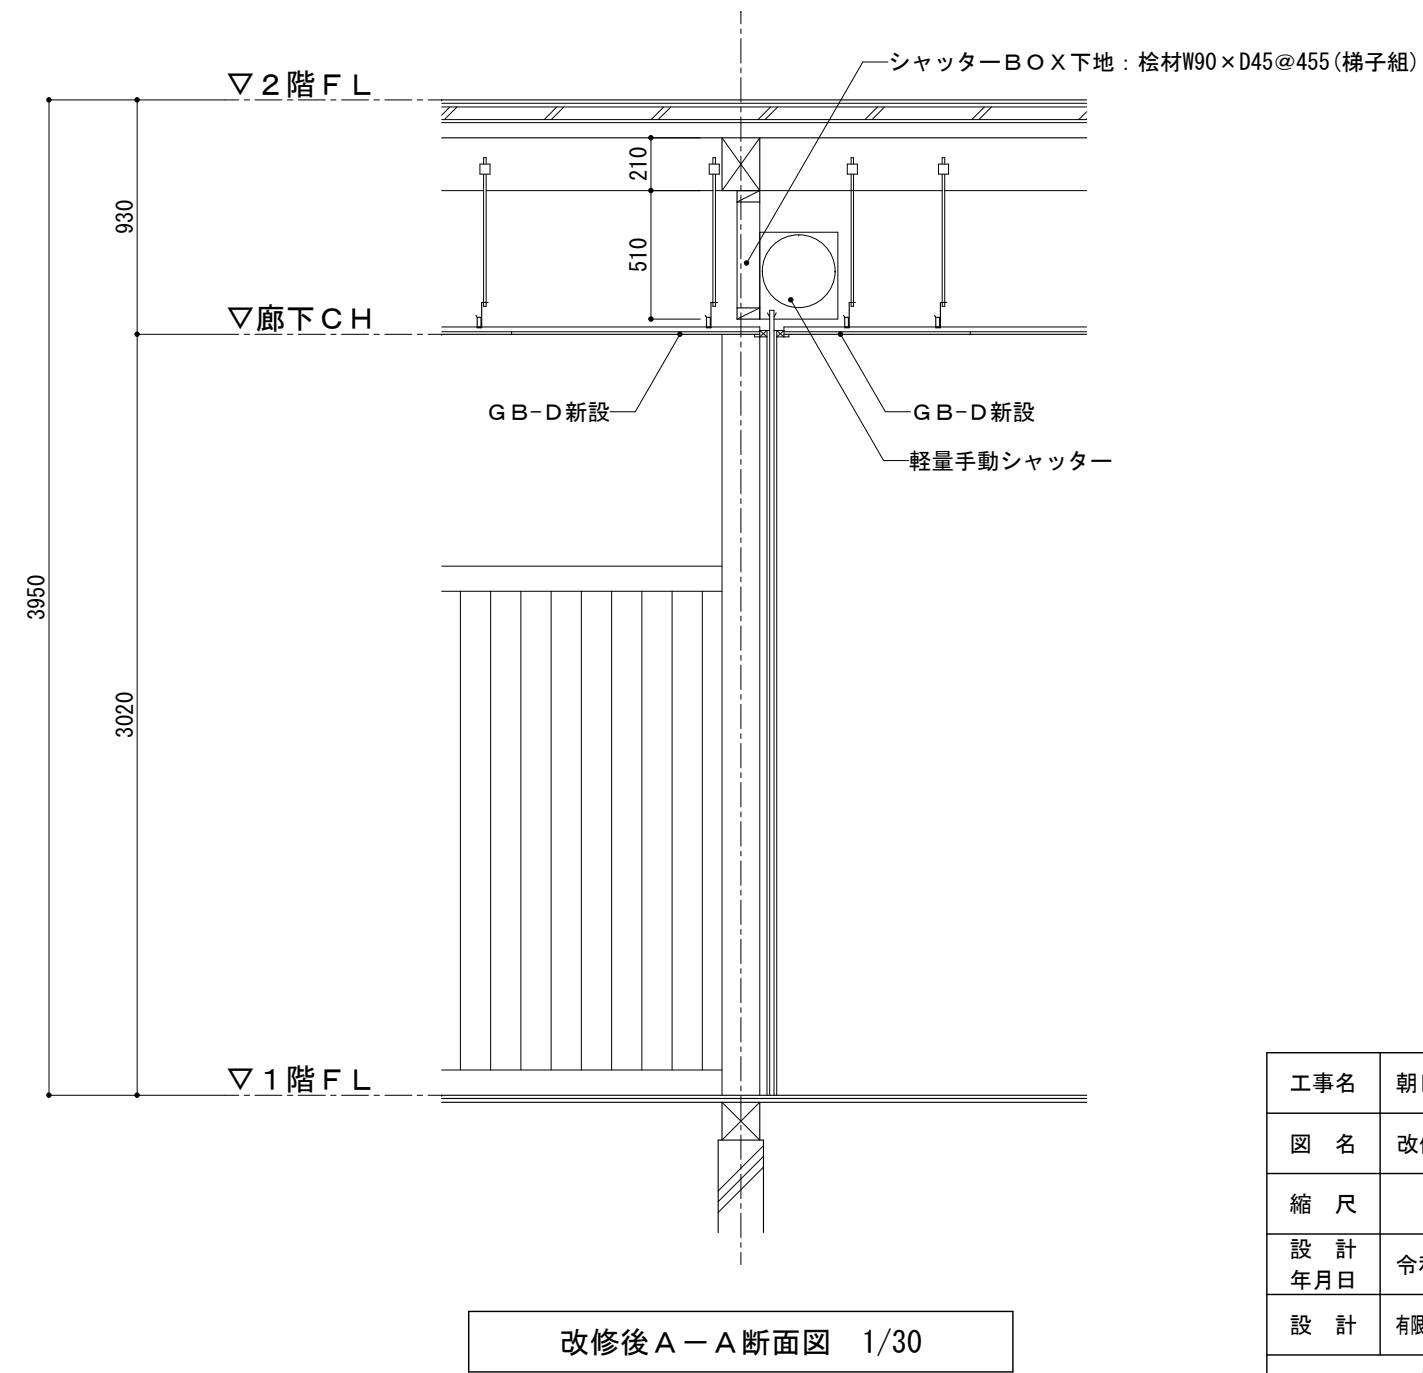


改修後 A－A 断面図 1/30

工事名	朝日・高根義務教育学校(仮称)整備工事(建築)		
図 名	改修部分 西側 1 階廊下平面詳細図・断面図		
縮 尺	1/30	番 号	1 6 3 枚の内 0 9 0 号
設 計 年月日	令和 8 年 3 月		
設 計	有限会社アブ・デザイン 一級建築士 大臣登録 第284116号 栗本智秀		
高 山 市			

内 部 仕 上 表											
棟	階	種別	室 名	床	巾 木 等	壁	天 井	廻 り 縁 等	天 井 高	木 部 塗 装	備 考
W A校舎棟	1・2階	改修前	西側階段室	踏込板 ナラ積層t36 U C塗(既設保持)	側桁 ナラ積層 U C塗(既設保持)	ビニルクロス(既設保持) GB-Rt12.5(既設保持) 木胴縁組下地(既設保持)	GB-D(ジブトーン)t9.5(既設保持)	廻り縁：木製H45(既設保持)			
		改修後	西側階段室				軽量鋼製天井下地(既設保持)				300角視覚障がい者誘導シート(点鉾)、ブラケット手摺：木目調樹脂製φ40(両壁面) 千鳥格子引き戸、木製格子


注) 改修後の仕上表は、新設部分のみを記載する。

凡 例	
GB-R	：石膏ボード
GB-D	：化粧石膏ボード
OS	：オイルステン(1回塗)
UC	：1 液性ウレタン樹脂ワニス(2回塗)

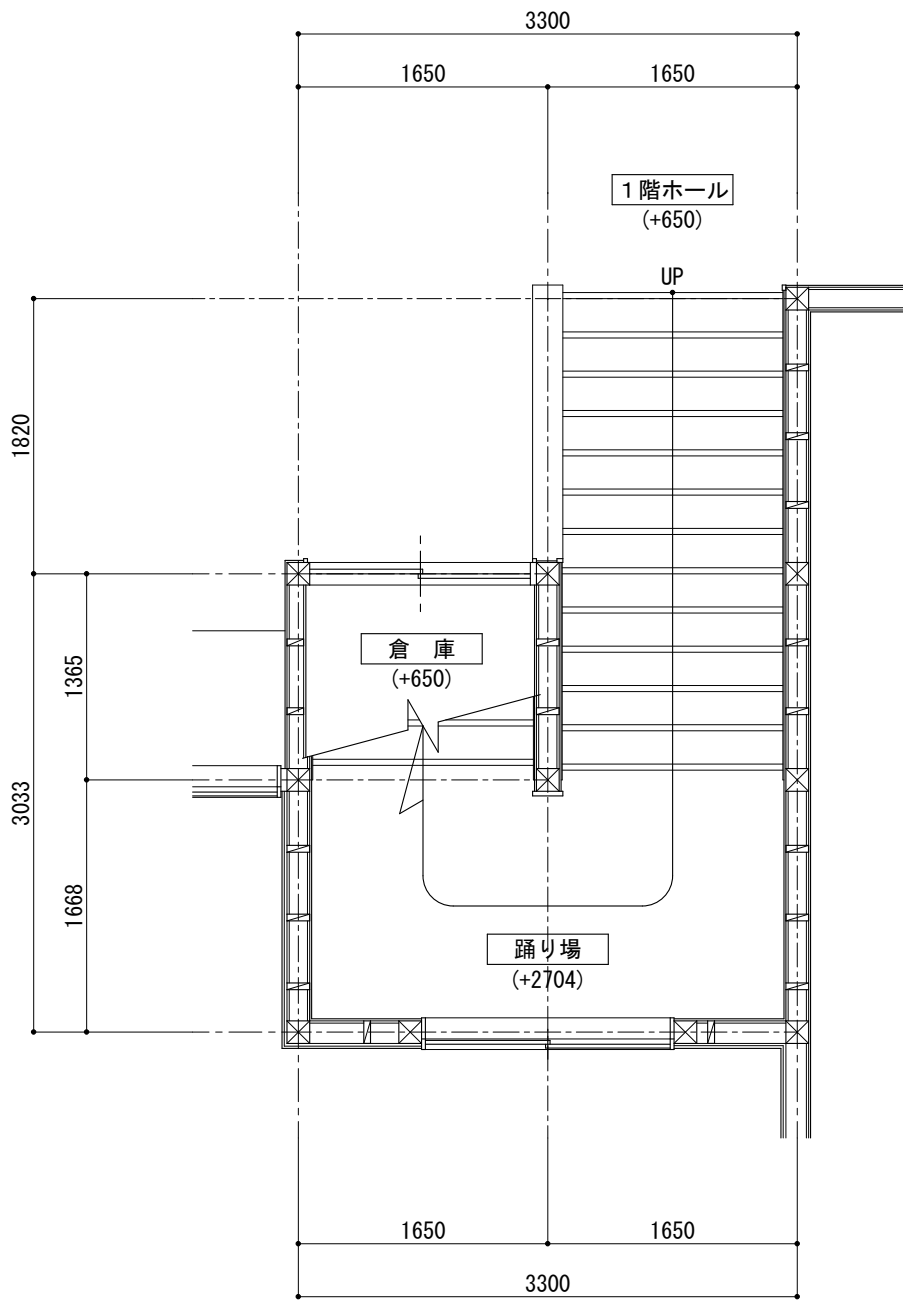


改修前 1階平面詳細図 1/50

( )内は設計G Lを±0とした床仕上面までの高さを示す。

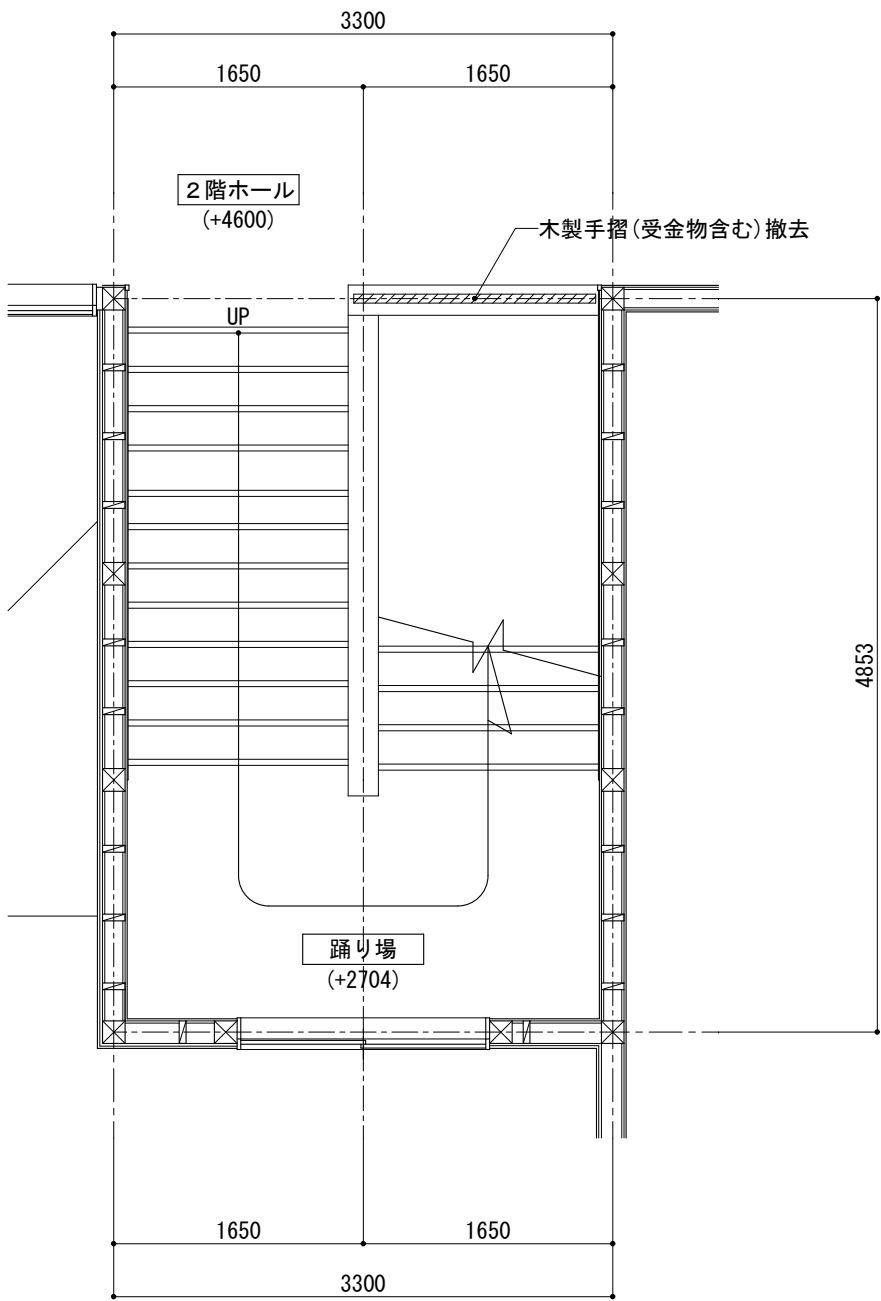


改修前 2階平面詳細図 1/50

( )内は設計G Lを±0とした床仕上面までの高さを示す。

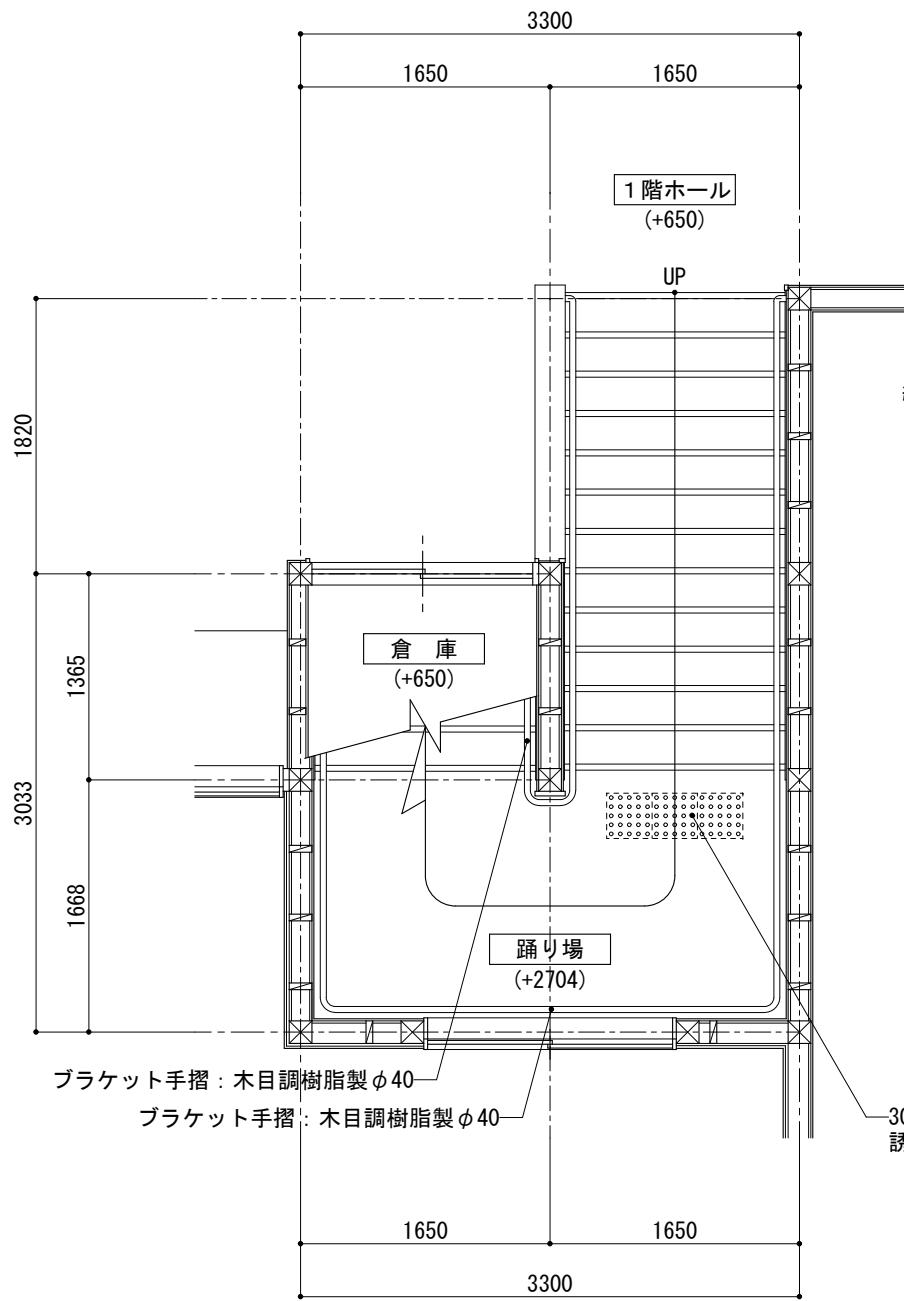



改修後 1階平面詳細図 1/50

( )内は設計G Lを±0とした床仕上面までの高さを示す。

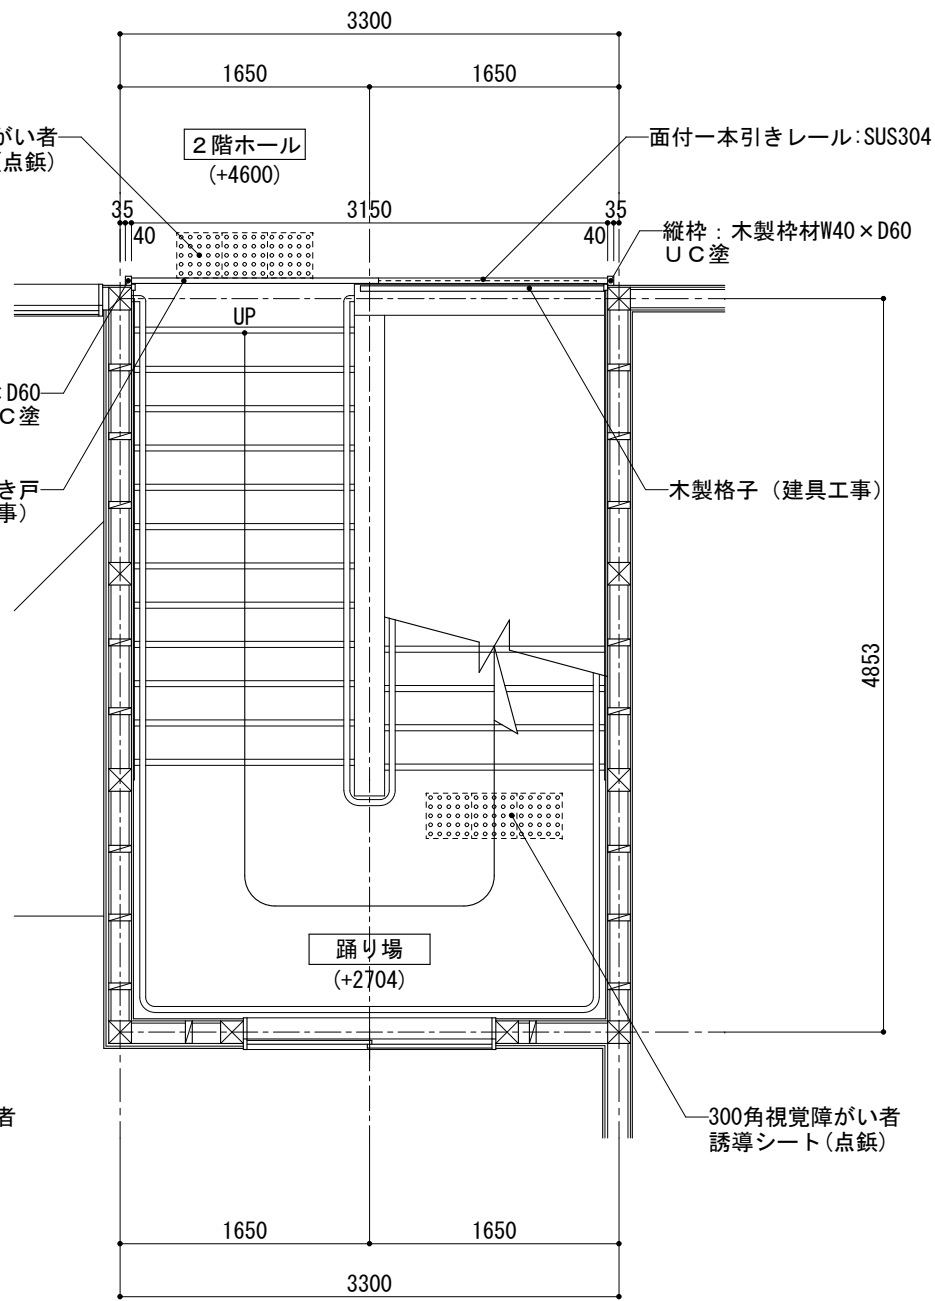

改修後 2階平面詳細図 1/50

( )内は設計G Lを±0とした床仕上面までの高さを示す。

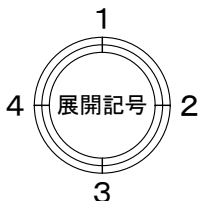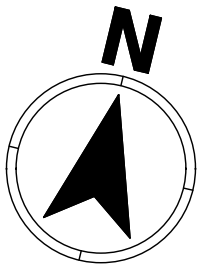


工事名	朝日・高根義務教育学校(仮称)整備工事(建築)		
図 名	改修部分 西側階段室平面詳細図・仕上表		
縮 尺	1/50	番 号	1 6 3 枚の内 0 9 1 号
設 計 年月日	令和 8 年 3 月		
設 計	有限会社アブ・デザイン 一級建築士 大田登録 第204116号 栗本智秀		
高 山 市			



内 部 仕 上 表											
棟	階	種別	室 名	床	巾 木 等	壁	天 井	廻 り 縁 等	天 井 高	木 部 塗 装	備 考
W B 校 舎 棟	1・2 階	改修前	北 側 階 段 室	踏込板 ナラ積層t36 U C塗(既設保持)	側桁：ナラ積層 U C塗(既設保持)	ビニルクロス(既設保持) GB-Rt12.5(既設保持) 木胴縁組下地(既設保持)	GB-D(ジブトーン)t9.5(既設保持)	廻り縁：木製H45(既設保持)			
		改修後	北 側 階 段 室				軽量鋼製天井下地(既設保持)				300角視覚障がい者誘導シート(点鋏)、ブラケット手摺：木目調樹脂製φ40(両壁面)


注) 改修後の仕上表は、新設部分のみを記載する。

凡 例	
GB-R	：石膏ボード
GB-D	：化粧石膏ボード
OS	：オイルステン(1回塗)
UC	：1液性ウレタン樹脂ワニス(2回塗)

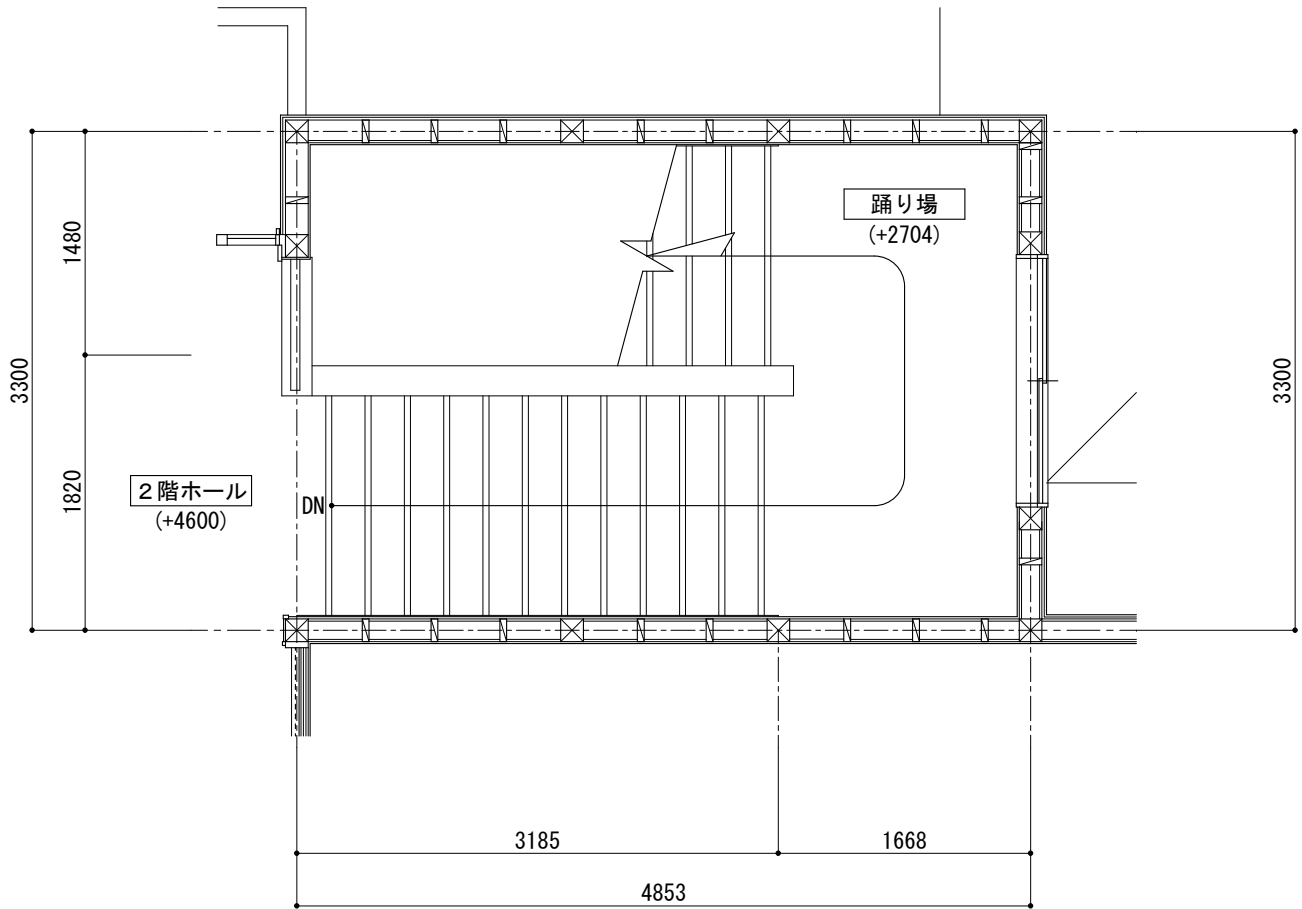


改修前 2 階平面詳細図 1/50

( )内は設計G Lを±0とした床仕上面までの高さを示す。

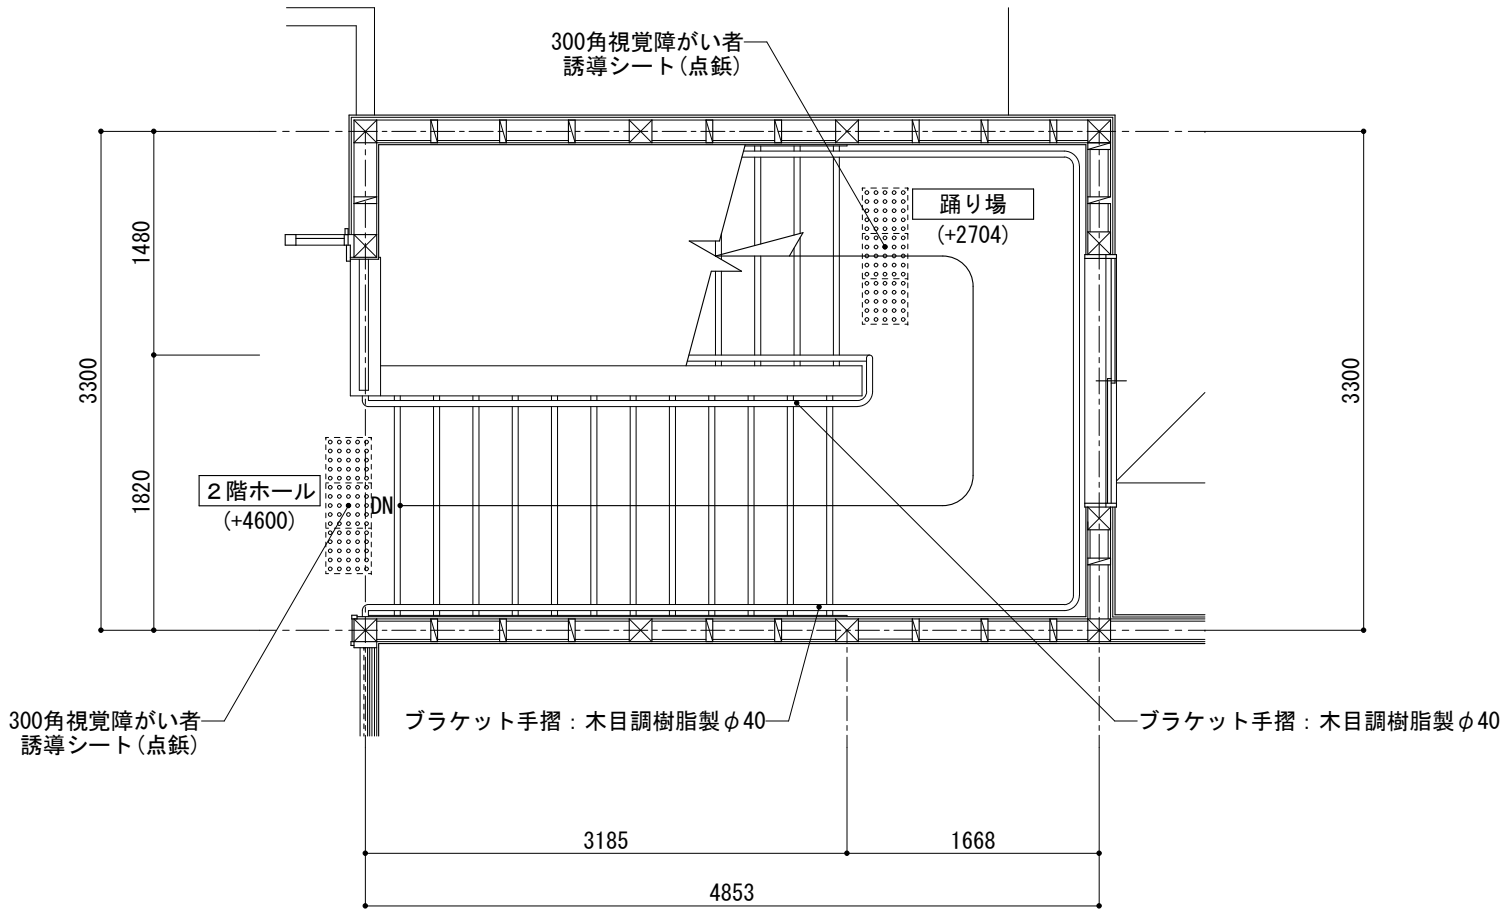


改修後 2 階平面詳細図 1/50

( )内は設計G Lを±0とした床仕上面までの高さを示す。

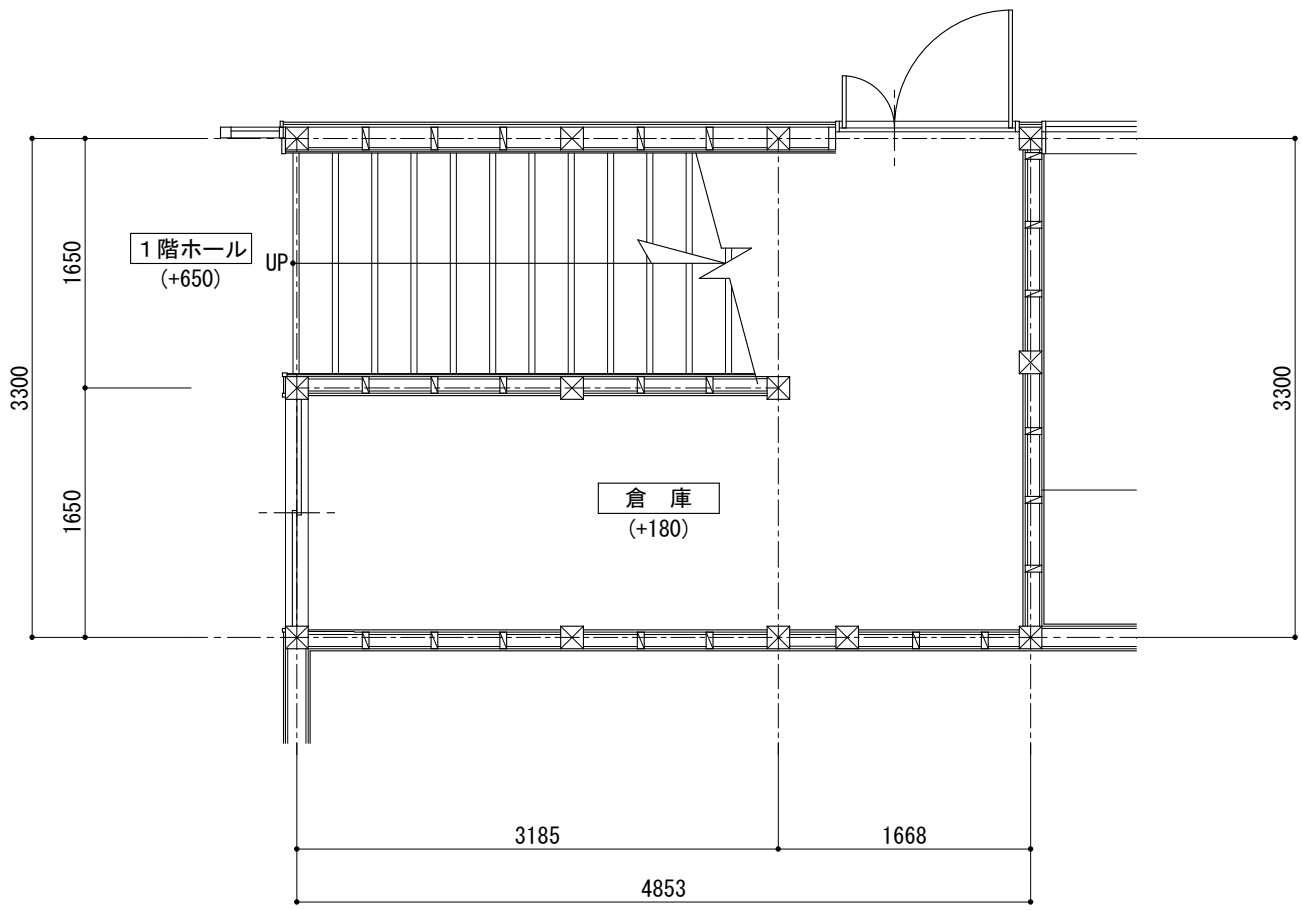



改修前 1 階平面詳細図 1/50

( )内は設計G Lを±0とした床仕上面までの高さを示す。

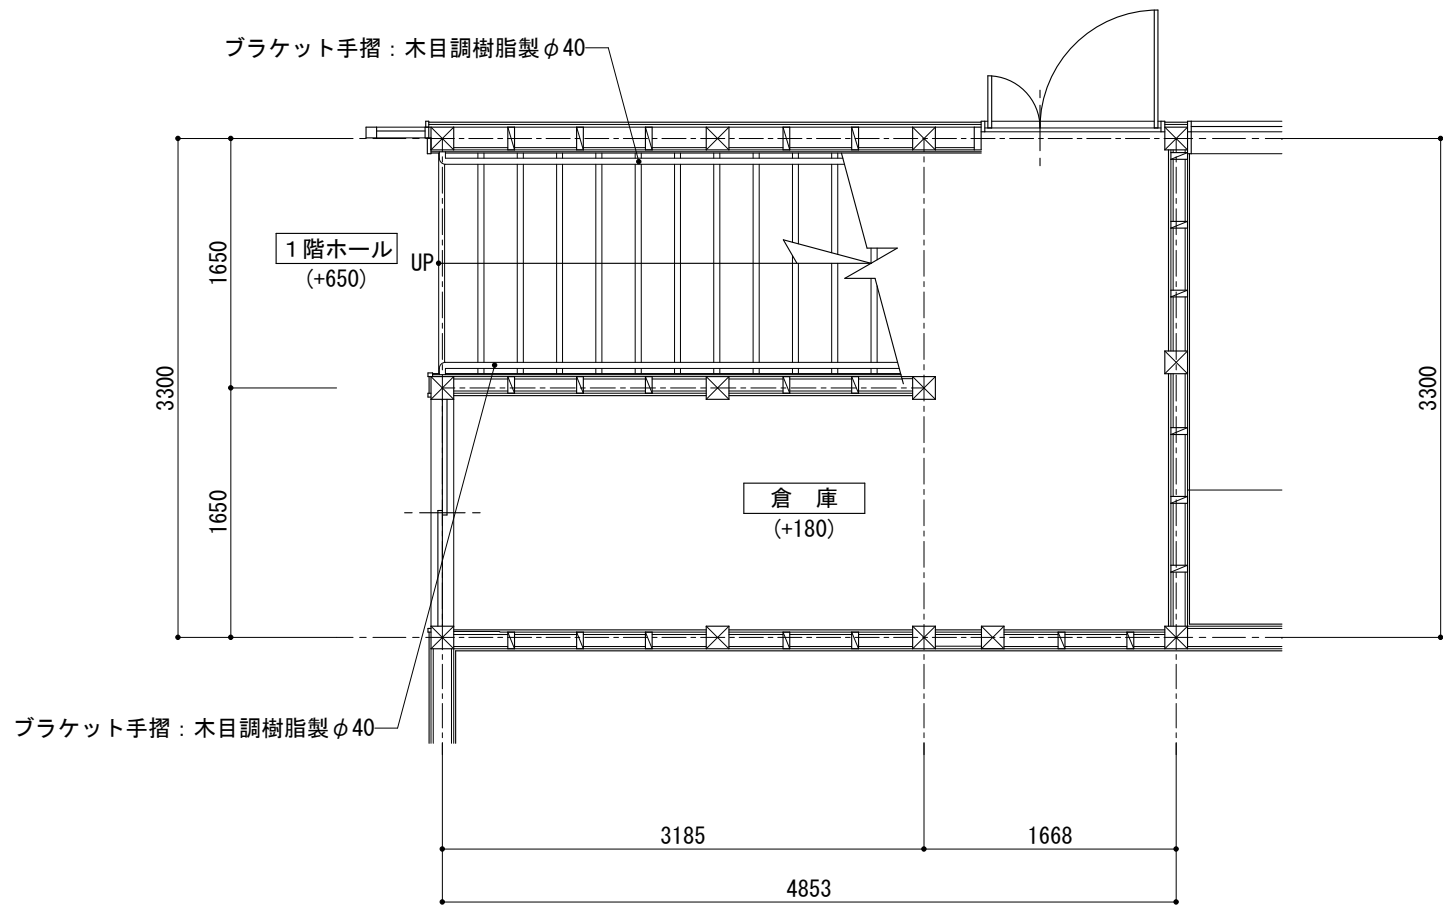

改修後 1 階平面詳細図 1/50

( )内は設計G Lを±0とした床仕上面までの高さを示す。

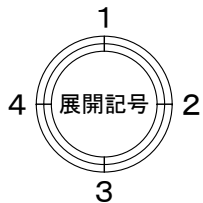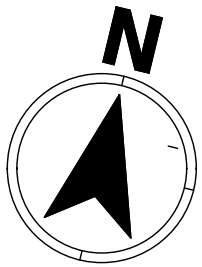

工事名	朝日・高根義務教育学校(仮称)整備工事(建築)		
図 名	改修部分 北側階段室平面詳細図・仕上表		
縮 尺	1/50	番 号	1 6 3 枚の内 0 9 3 号
設 計 年月日	令和 8 年 3 月		
設 計	有限会社アブ・デザイン 一級建築士 大臣登録 第284116号 栗本智秀		
高 山 市			







内 部 仕 上 表												
棟	階	種別	室 名	床	巾 木 等	壁	天 井	廻 り 縁 等	天 井 高	木 部 塗 装	備 考	
W B 校 舎 棟	1 階	改 修 前	屋 外 ト イ レ	床用モザイクタイル(撤去) タイル下地モルタル(撤去) 土間コンクリート下地(撤去)	見切縁：木製t25(既設保持)	セメント板t8目透張(既設保持) 壁用二丁掛タイル(既設保持)	珪酸カルシウム板t6目透張(撤去)	廻り縁：塩ビ製(撤去)	CH2400		木製トイレブース(撤去) 手洗シンク：S U S 製(撤去)、化粧鏡(撤去) 衛生器具等(撤去)	
			男 子 ト イ レ	300角屋外床用タイル(磁器質無釉) タイル下地モルタルt25 土間コンクリート下地	巾木：S U S 製H60×t2.0	木胴縁組下地・張物下地モルタル(既設保持) 木目調メラミン化粧板t3目透張(目地シール) G B - S t12.5	軽量鋼製天井下地(部分撤去) 珪酸カルシウム板t6目透張 調湿形(珪藻土)水溶性樹脂系吹付(ゆず肌)	廻り縁：塩ビ製(目透型)	CH2400	S O P 塗	間仕切壁すそ・面台壁すそ：C B t100(1段)+薄塗樹脂モルタル 面台：メラミンカウンターt20×W160	
		改 修 後	女 子 ト イ レ	300角屋外床用タイル(磁器質無釉) タイル下地モルタルt25 土間コンクリート下地	巾木：S U S 製H60×t2.0	木目調メラミン化粧板t3目透張(目地シール) G B - S t12.5 木胴縁組下地(横@303)	珪酸カルシウム板t6目透張 調湿形(珪藻土)水溶性樹脂系吹付(ゆず肌) 軽量鋼製天井下地(部分修繕)	廻り縁：塩ビ製(目透型)	CH2400		間仕切壁すそ・面台壁すそ：C B t100(1段)+薄塗樹脂モルタル 面台：メラミンカウンターt20×W160	
			踏 込		300角屋外床用タイル(磁器質無釉) タイル下地モルタルt25 土間コンクリート下地	巾木：S U S 製H60×t2.0	木目調メラミン化粧板t3目透張(目地シール) G B - S t12.5 木胴縁組下地(横@303)	珪酸カルシウム板t6目透張 調湿形(珪藻土)水溶性樹脂系吹付(ゆず肌) 軽量鋼製天井下地(部分修繕)	廻り縁：塩ビ製(目透型)	CH2400	S O P 塗	木製トイレブース(製作品)、ハンガー付棚板(製作品) 間仕切壁すそ・面台壁すそ：C B t100(1段)+薄塗樹脂モルタル 面台：メラミンカウンターt20×W160

注) 改修後の仕上表は、新設部分のみを記載する。


凡 例	
GB-R	：石膏ボード
GB-D	：化粧石膏ボード
GB-S	：シーリング(防水)石膏ボード
RV(I)	：ラワン合板完全耐水(タイプⅠ)
RV(Ⅱ)	：ラワン合板高度耐水(タイプⅡ)
SUS	：ステンレス SUS304(HL)
RC	：鉄筋コンクリート
CB	：コンクリートブロック(C種)
SOP	：合成樹脂調合ペイント(2回塗)
EP	：艶消合成樹脂エマルションペイント(2回塗)
EP-G	：艶有合成樹脂エマルションペイント(2回塗)
OS	：オイルステン(1回塗)
UC	：1液性ウレタン樹脂ワニス(2回塗)
2-UC	：2液性ウレタン樹脂ワニス(2回塗)
DP	：耐候性塗料(2回塗)
WP	：木材保護着色塗料(3回塗)

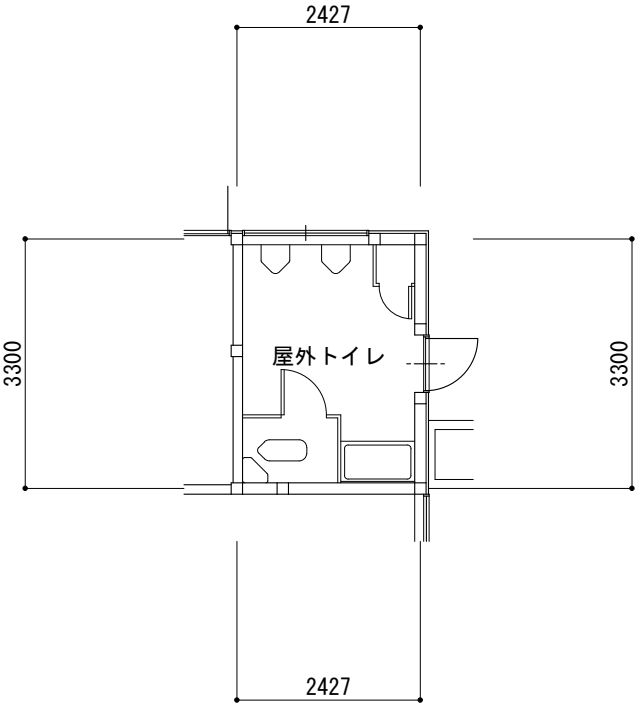


改修前 1 階平面図 1/100

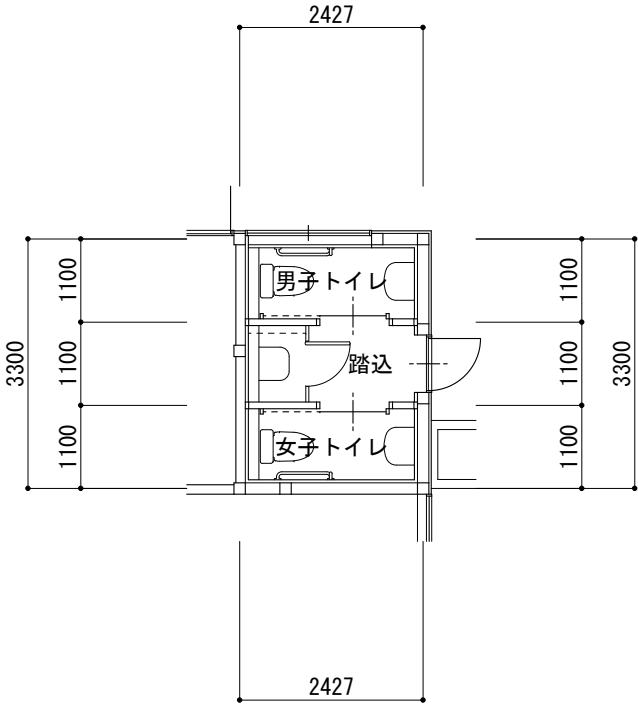

改修後 1 階平面図 1/100

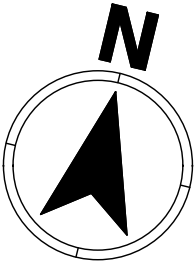

工事名	朝日・高根義務教育学校(仮称)整備工事(建築)		
図 名	改修部分 屋外トイレ平面図・仕上表		
縮 尺	1/100	番 号	1 6 3 枚の内 0 9 5 号
設 計 年月日	令和 8 年 3 月		
設 計	有限会社アブ・デザイン 一級建築士 大臣登録 第204116号 栗本智秀		
高 山 市			

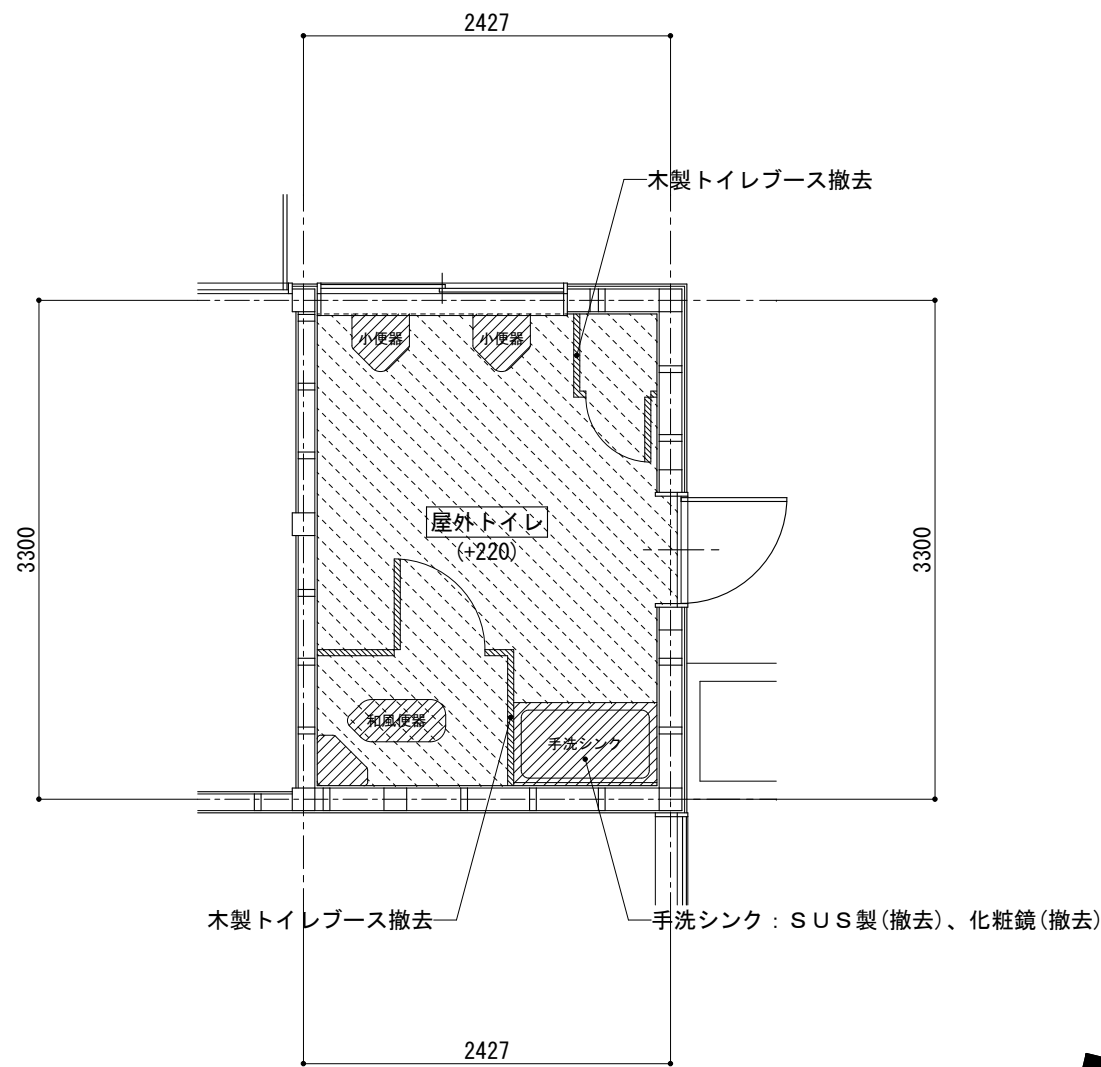

改修前 1 階平面詳細図 1/50

( ) 内は設計 G L を ± 0 とした床仕上面までの高さを示す。


凡 例



床仕上撤去 (床用タイル、タイル下地モルタル)



衛生器具等撤去・取外 (付属品・配管撤去を含む)

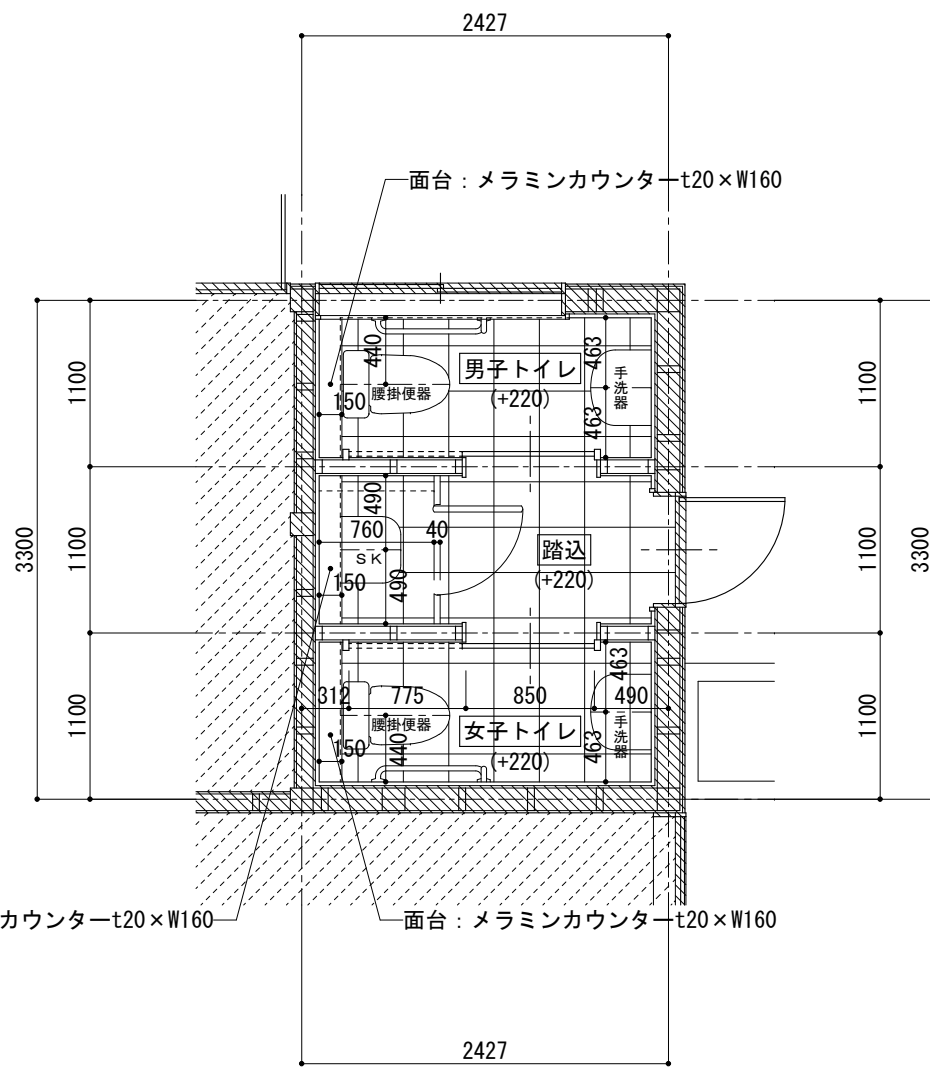

改修後 1 階平面詳細図 1/50

( ) 内は設計 G L を ± 0 とした床仕上面までの高さを示す。


凡 例



既設のままの壁断面部分を示す。



既設のままの床仕上部分を示す。

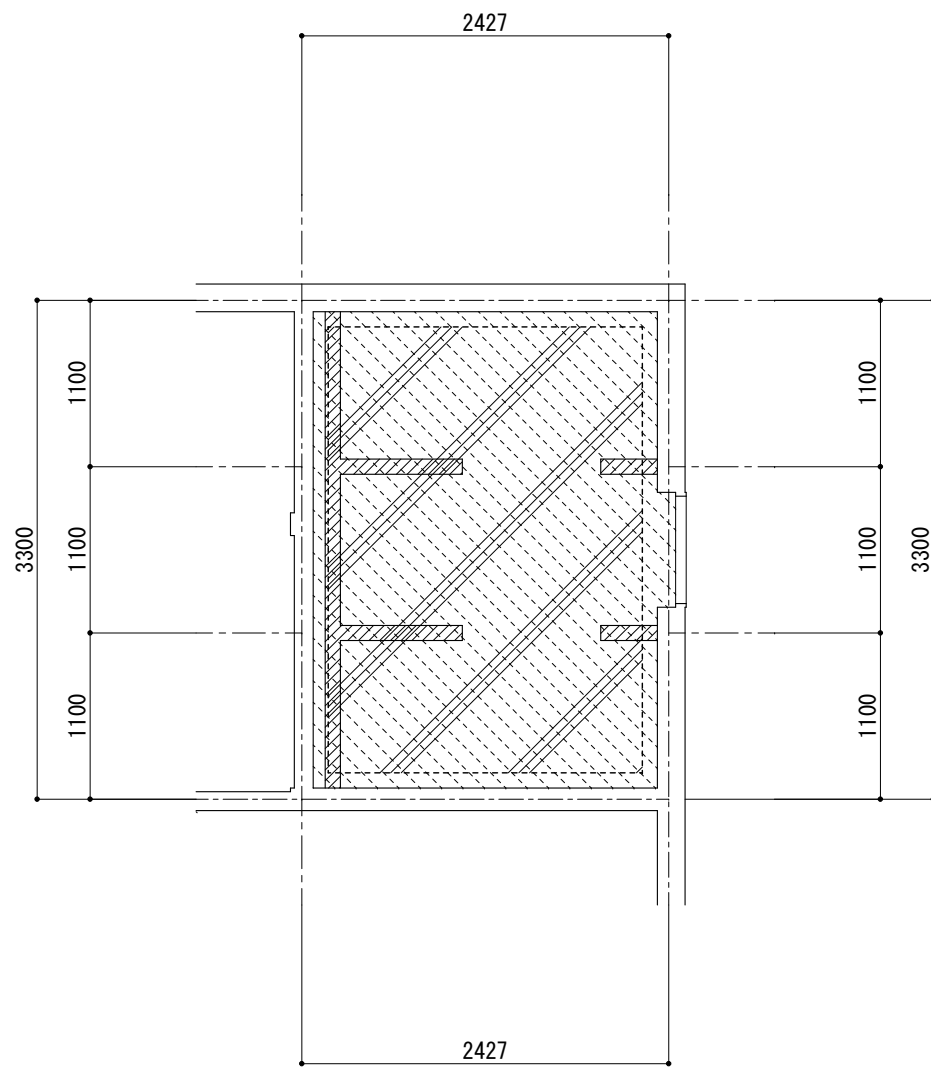

改修後 1 階床伏図 1/50

凡 例



既設土間コンクリート撤去 (周囲カッター入れ)  
土間コンクリート t120 (Fc18-18-25 (N))  
鉄筋 D10@250S (差筋アンカー D10@250)  
押出法ポリスチレンフォーム (3 種 b) t30  
防湿シート t0.15  
砕石 t120 (RC-40)



タイル下地モルタル t25 (床用タイル)



コンクリートブロック t100 (1 段)  
アンカーボルト M12×L400 (各辺 2 本)

工事名	朝日・高根義務教育学校(仮称)整備工事(建築)		
図 名	改修部分 屋外トイレ平面詳細図・床伏図		
縮 尺	1/50	番 号	1 6 3 枚の内 0 9 6 号
設 計 年月日	令和8年 3月		
設 計	有限会社アプ・デザイン 一級建築士 大臣登録 第284116号 栗本智秀		
高 山 市			

屋外トイレ	改修前								
		1	屋外トイレ	2	屋外トイレ	3	屋外トイレ	4	屋外トイレ
	改修後								
		1	男子トイレ	2	男子トイレ	3	男子トイレ	4	男子トイレ
		1	女子トイレ	2	女子トイレ	3	女子トイレ	4	女子トイレ
		1	踏込	2	踏込	3	踏込	4	踏込

凡 例


衛生器具等撤去・取外  
(付属品・配管撤去を含む)

既設撤去部分を示す。


凡 例

既設のままの壁仕上部分を示す。

工事名	朝日・高根義務教育学校(仮称)整備工事(建築)		
図 名	改修部分 屋外トイレ展開図		
縮 尺	1/100	番 号	1 6 3 枚の内 0 9 7 号
設 計 年月日	令和 8 年 3 月		
設 計	有限会社アブ・デザイン 一級建築士 大臣登録 第284116号 栗本智秀		
高 山 市			

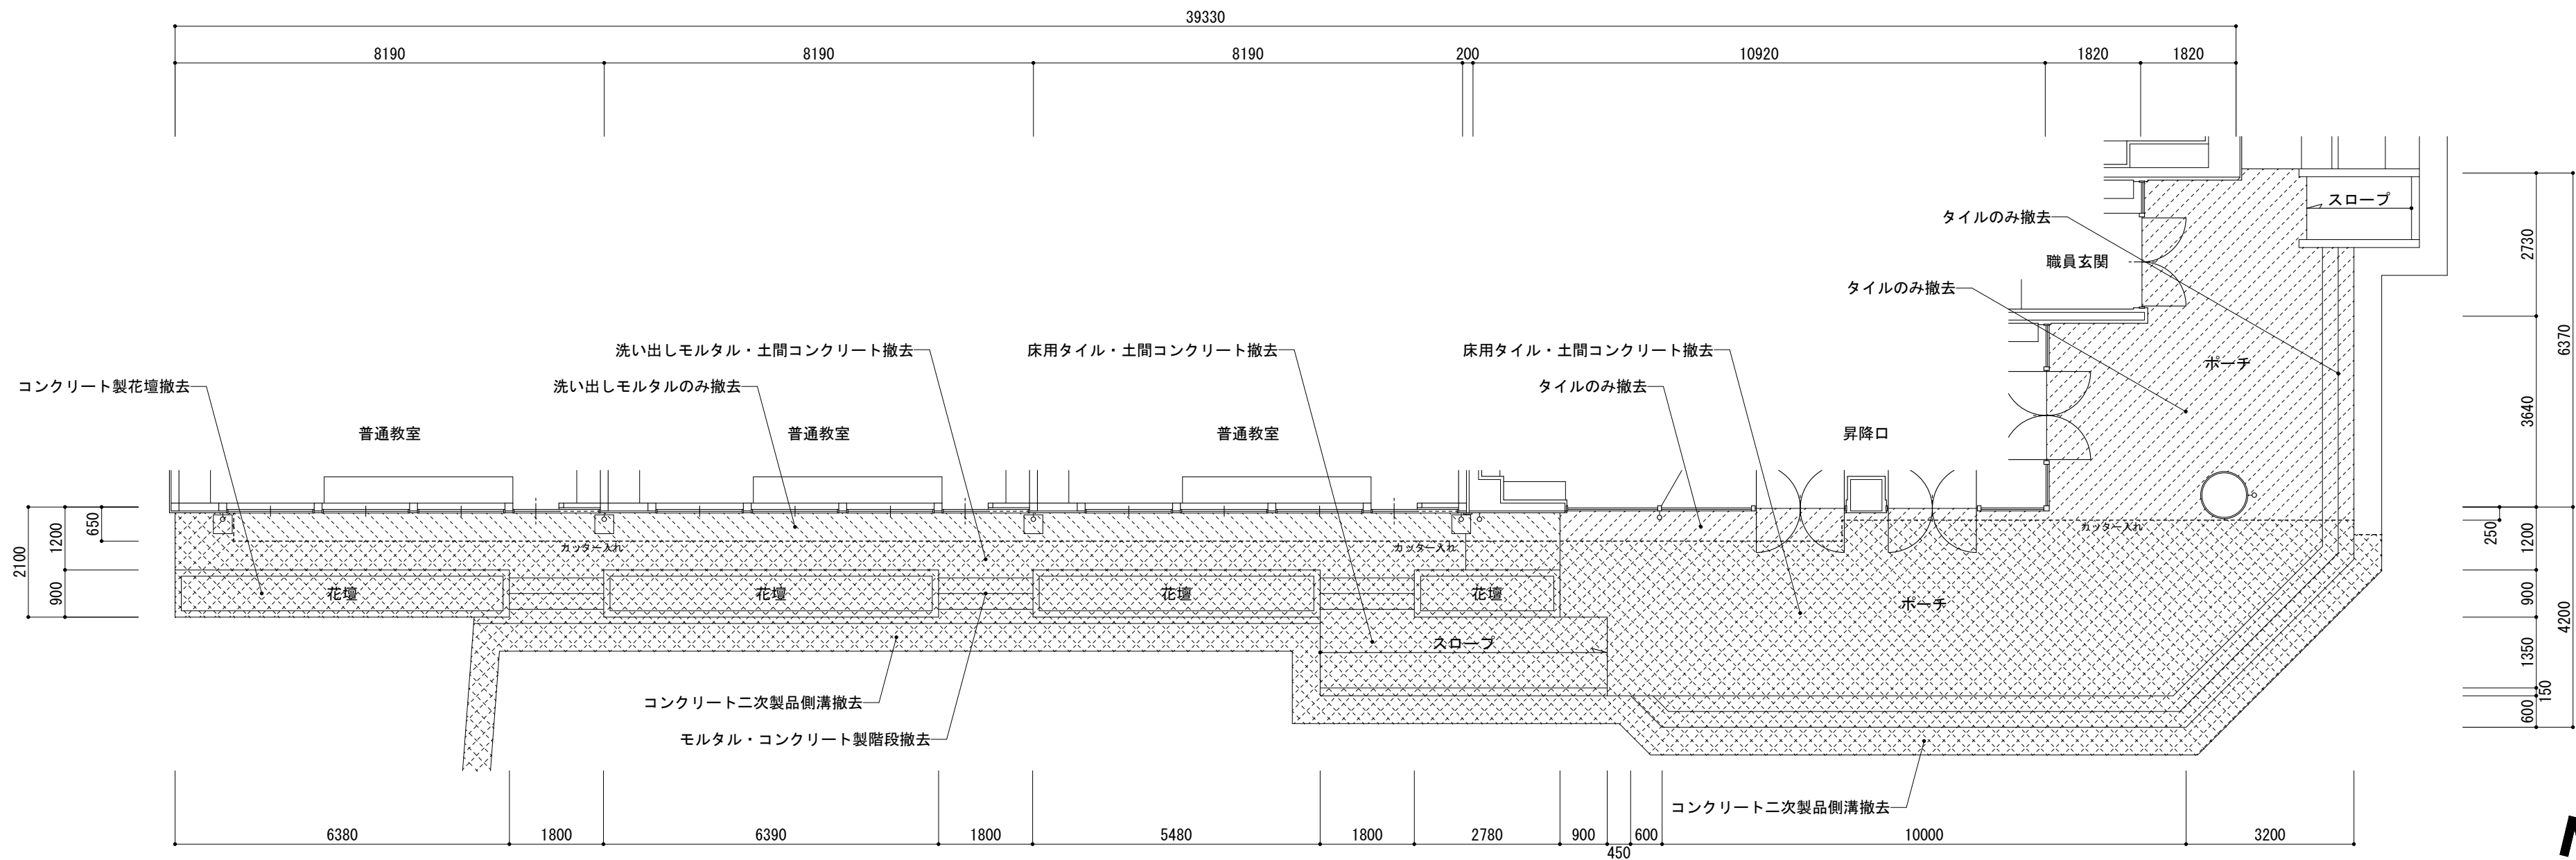


改修前 1 階平面図 1/100

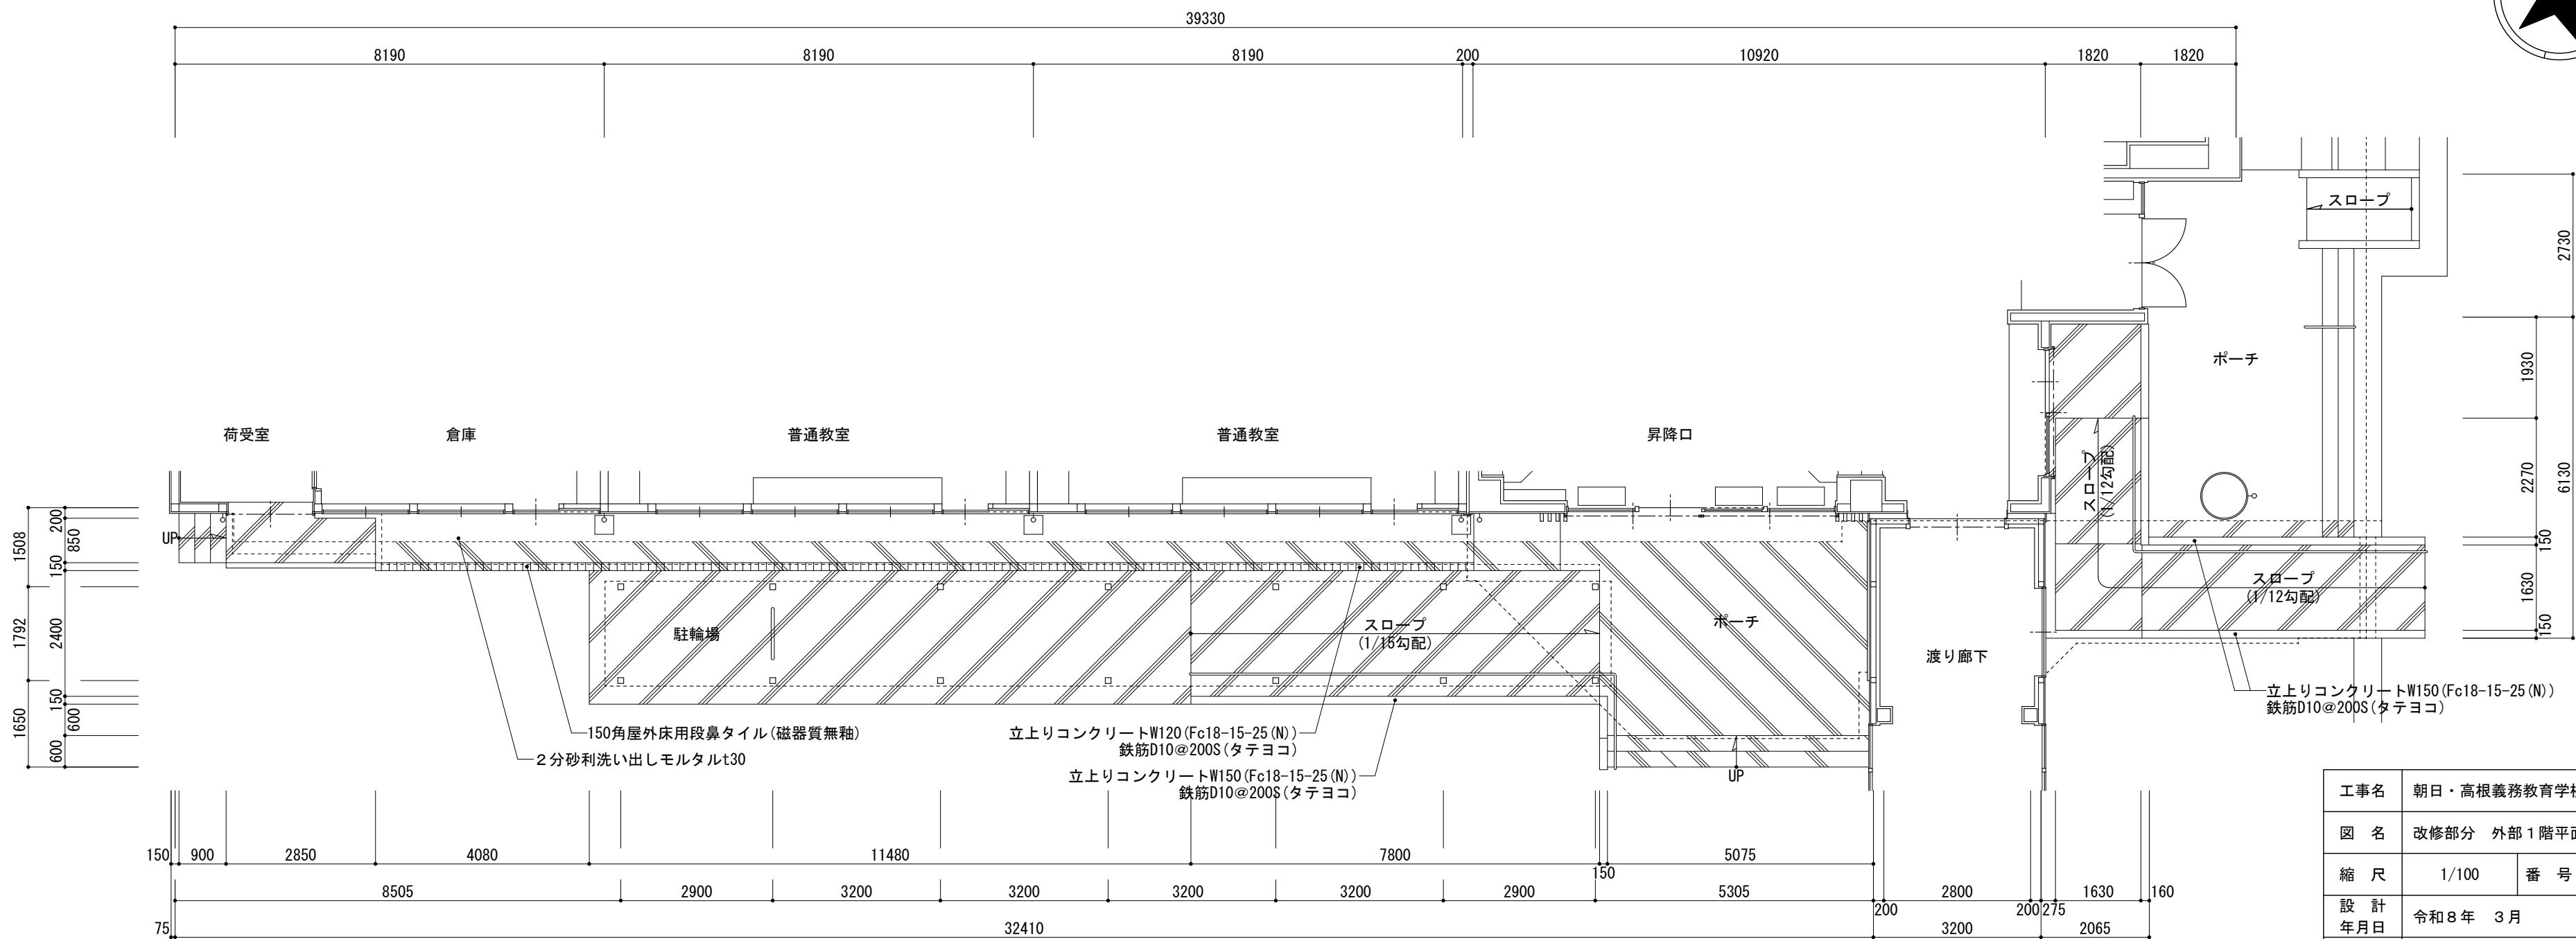


改修後 1 階平面図 1/100

土間コンクリートt120 (Fc18-15-25 (N))  
鉄筋D10@200S (タテヨコ) ※既設取合い部：差筋アンカーD10@200  
碎石t120 (RC-40)


工事名	朝日・高根義務教育学校(仮称)整備工事(建築)		
図 名	改修部分 外部 1 階平面図		
縮 尺	1/100	番 号	1 6 3 枚の内 0 9 8 号
設 計 年月日	令和 8 年 3 月		
設 計	有限会社アブ・デザイン 一級建築士 大田登鏡 第284116号 栗本智秀		
高 山 市			

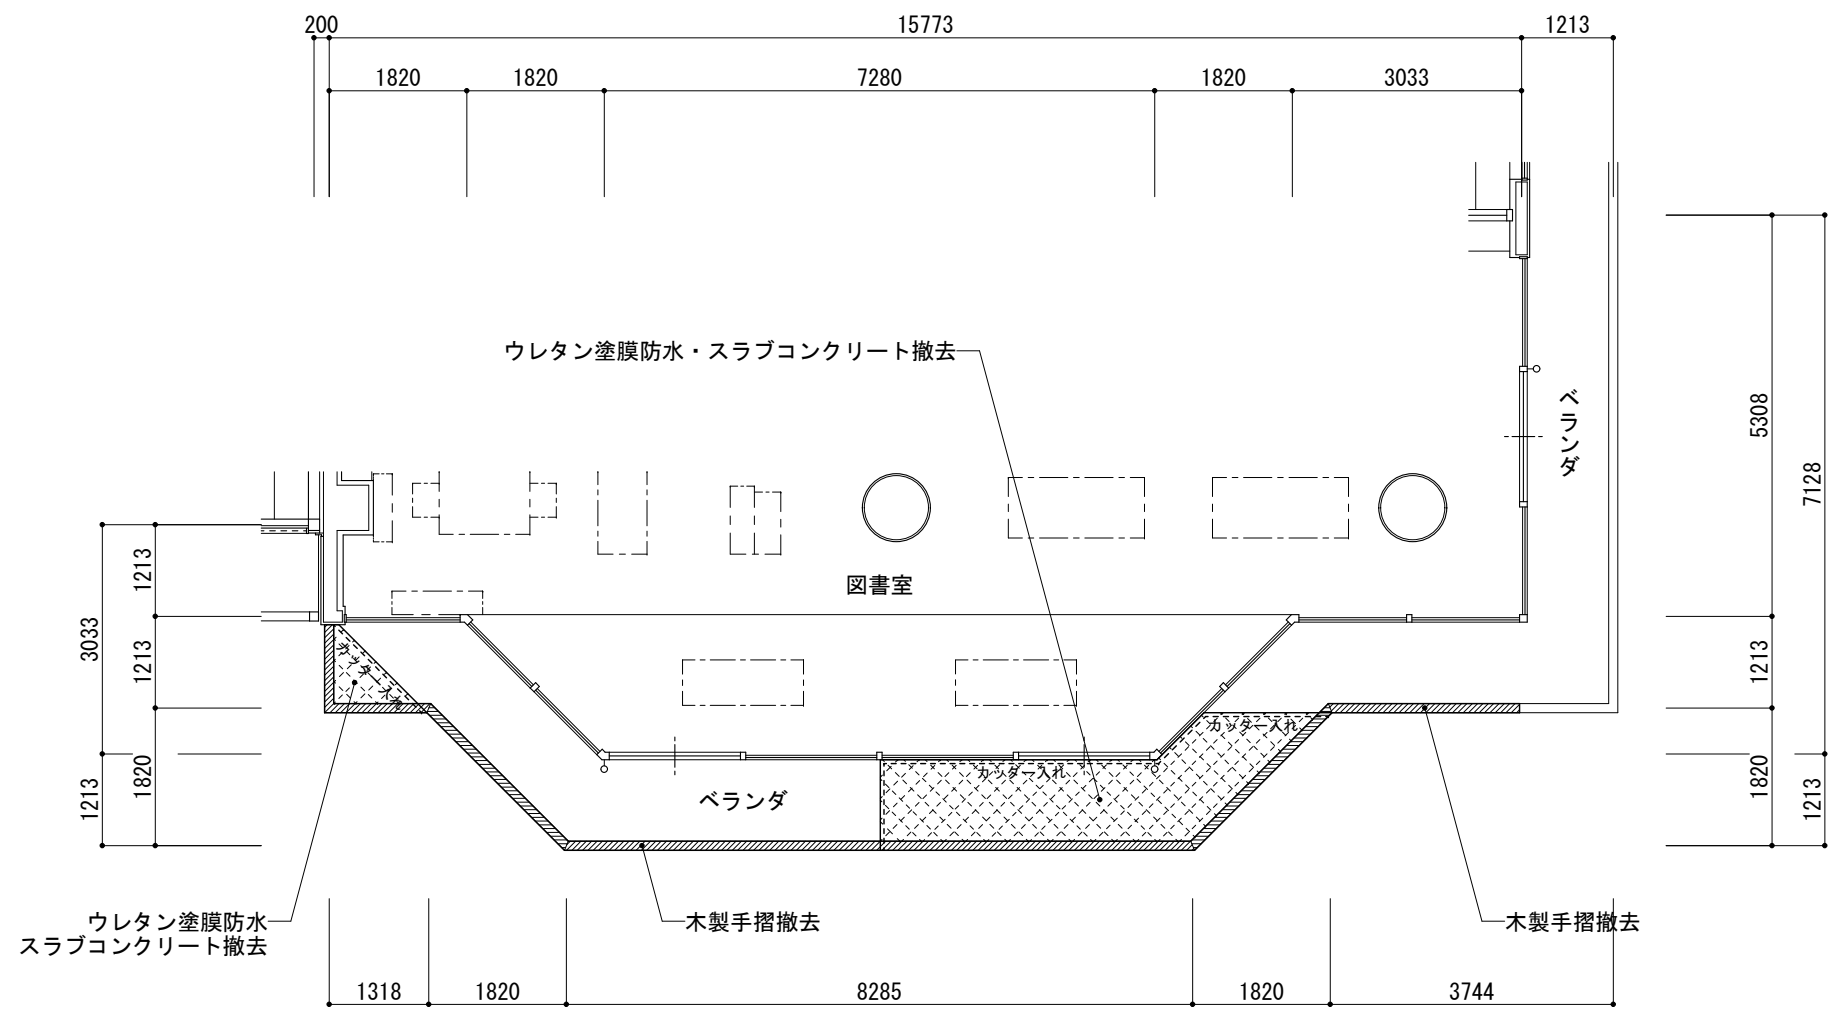


改修前2階平面図 1/100

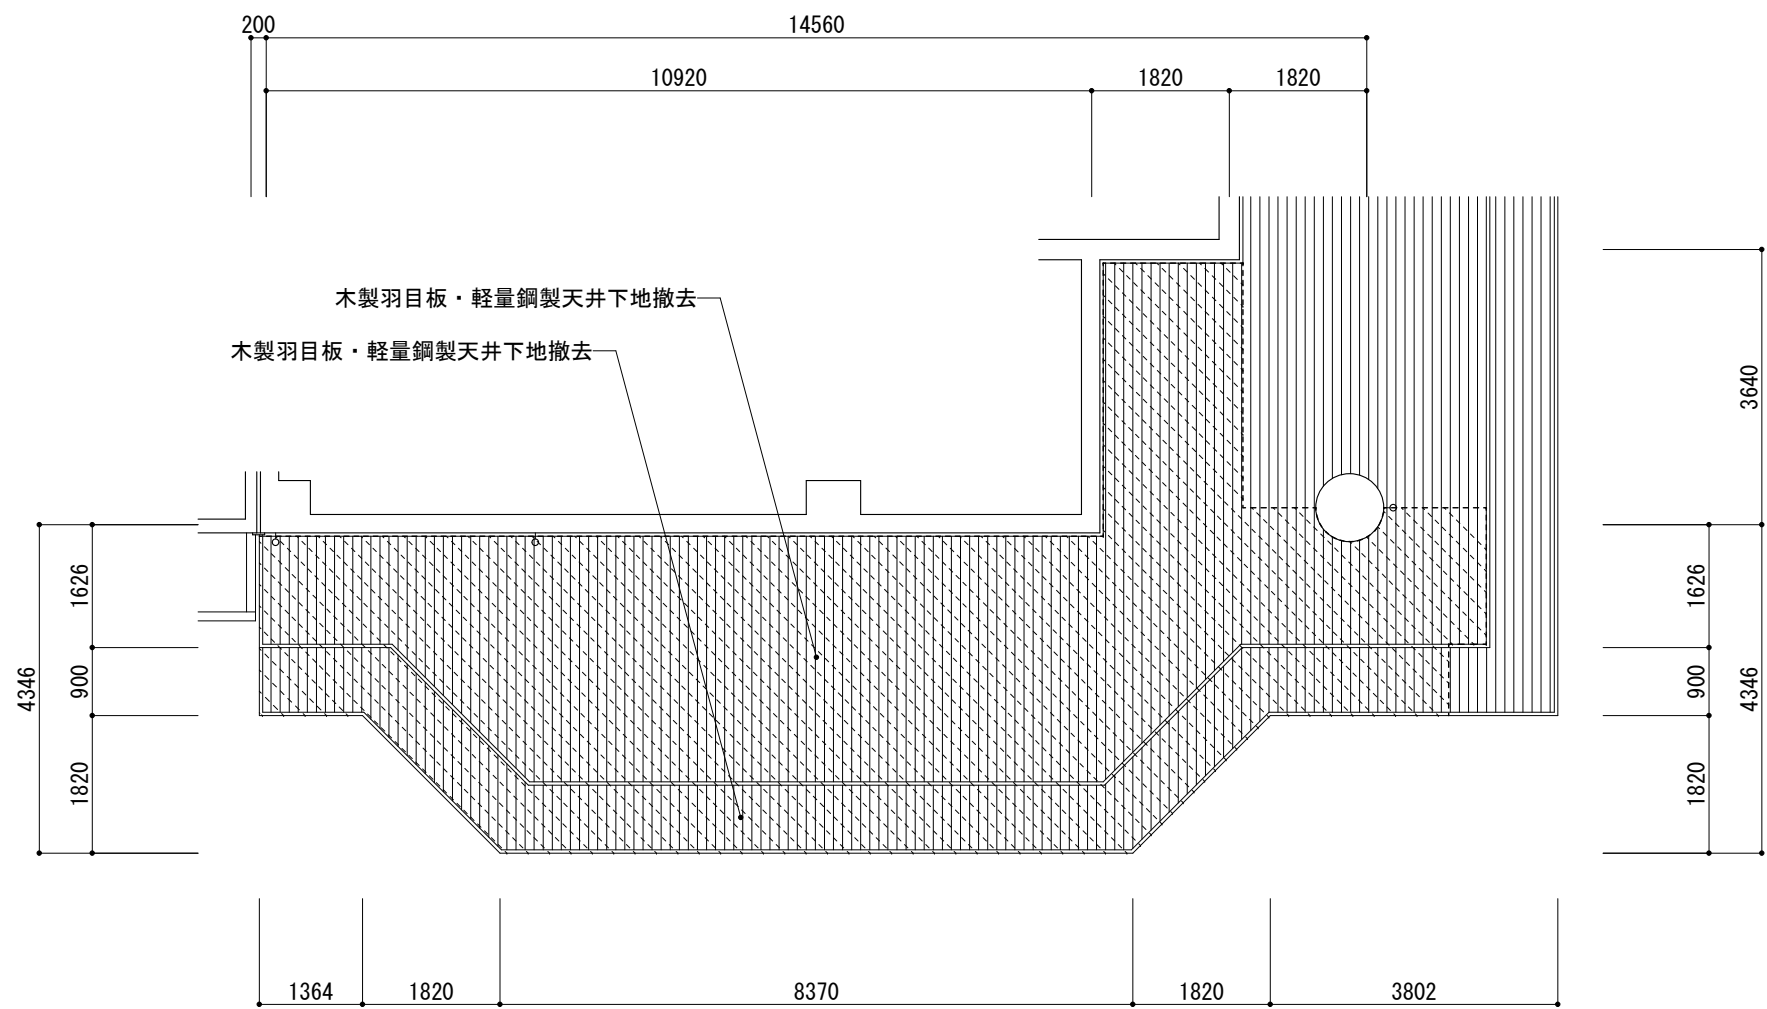

改修前1階天井伏図 1/100

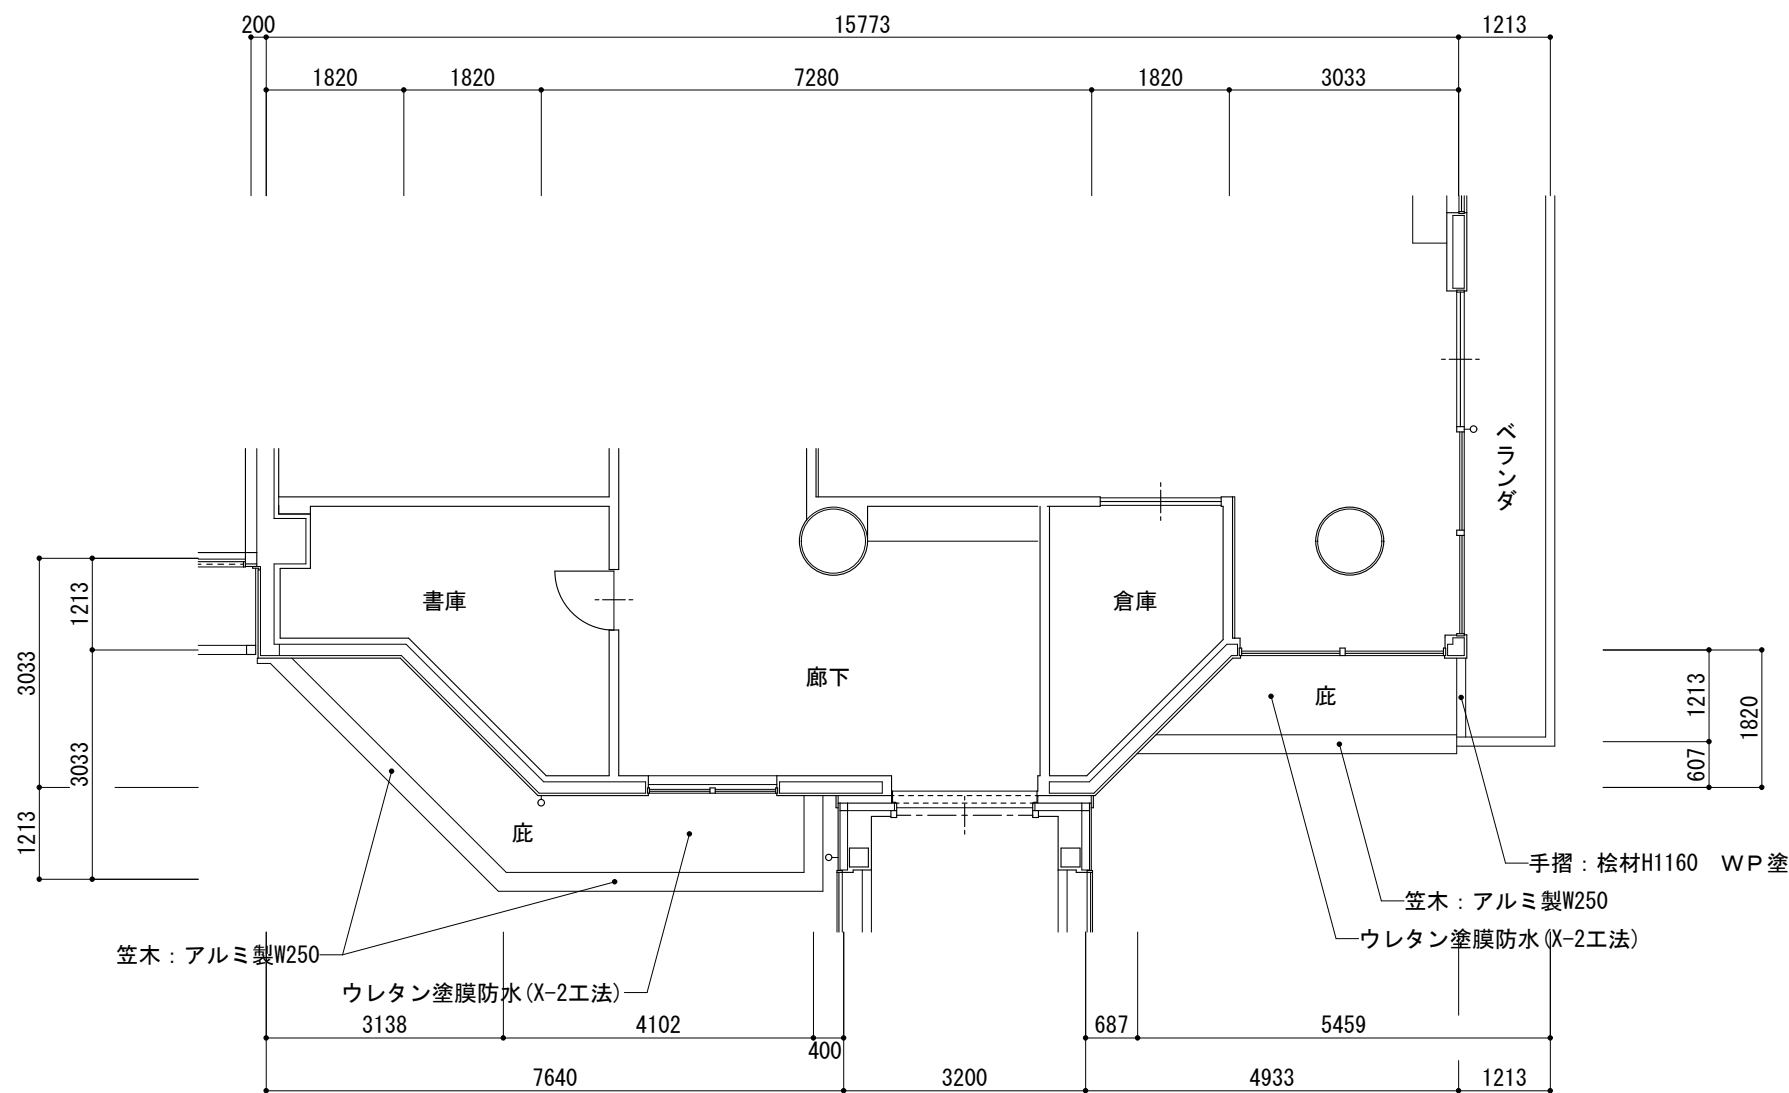

改修後2階平面図 1/100


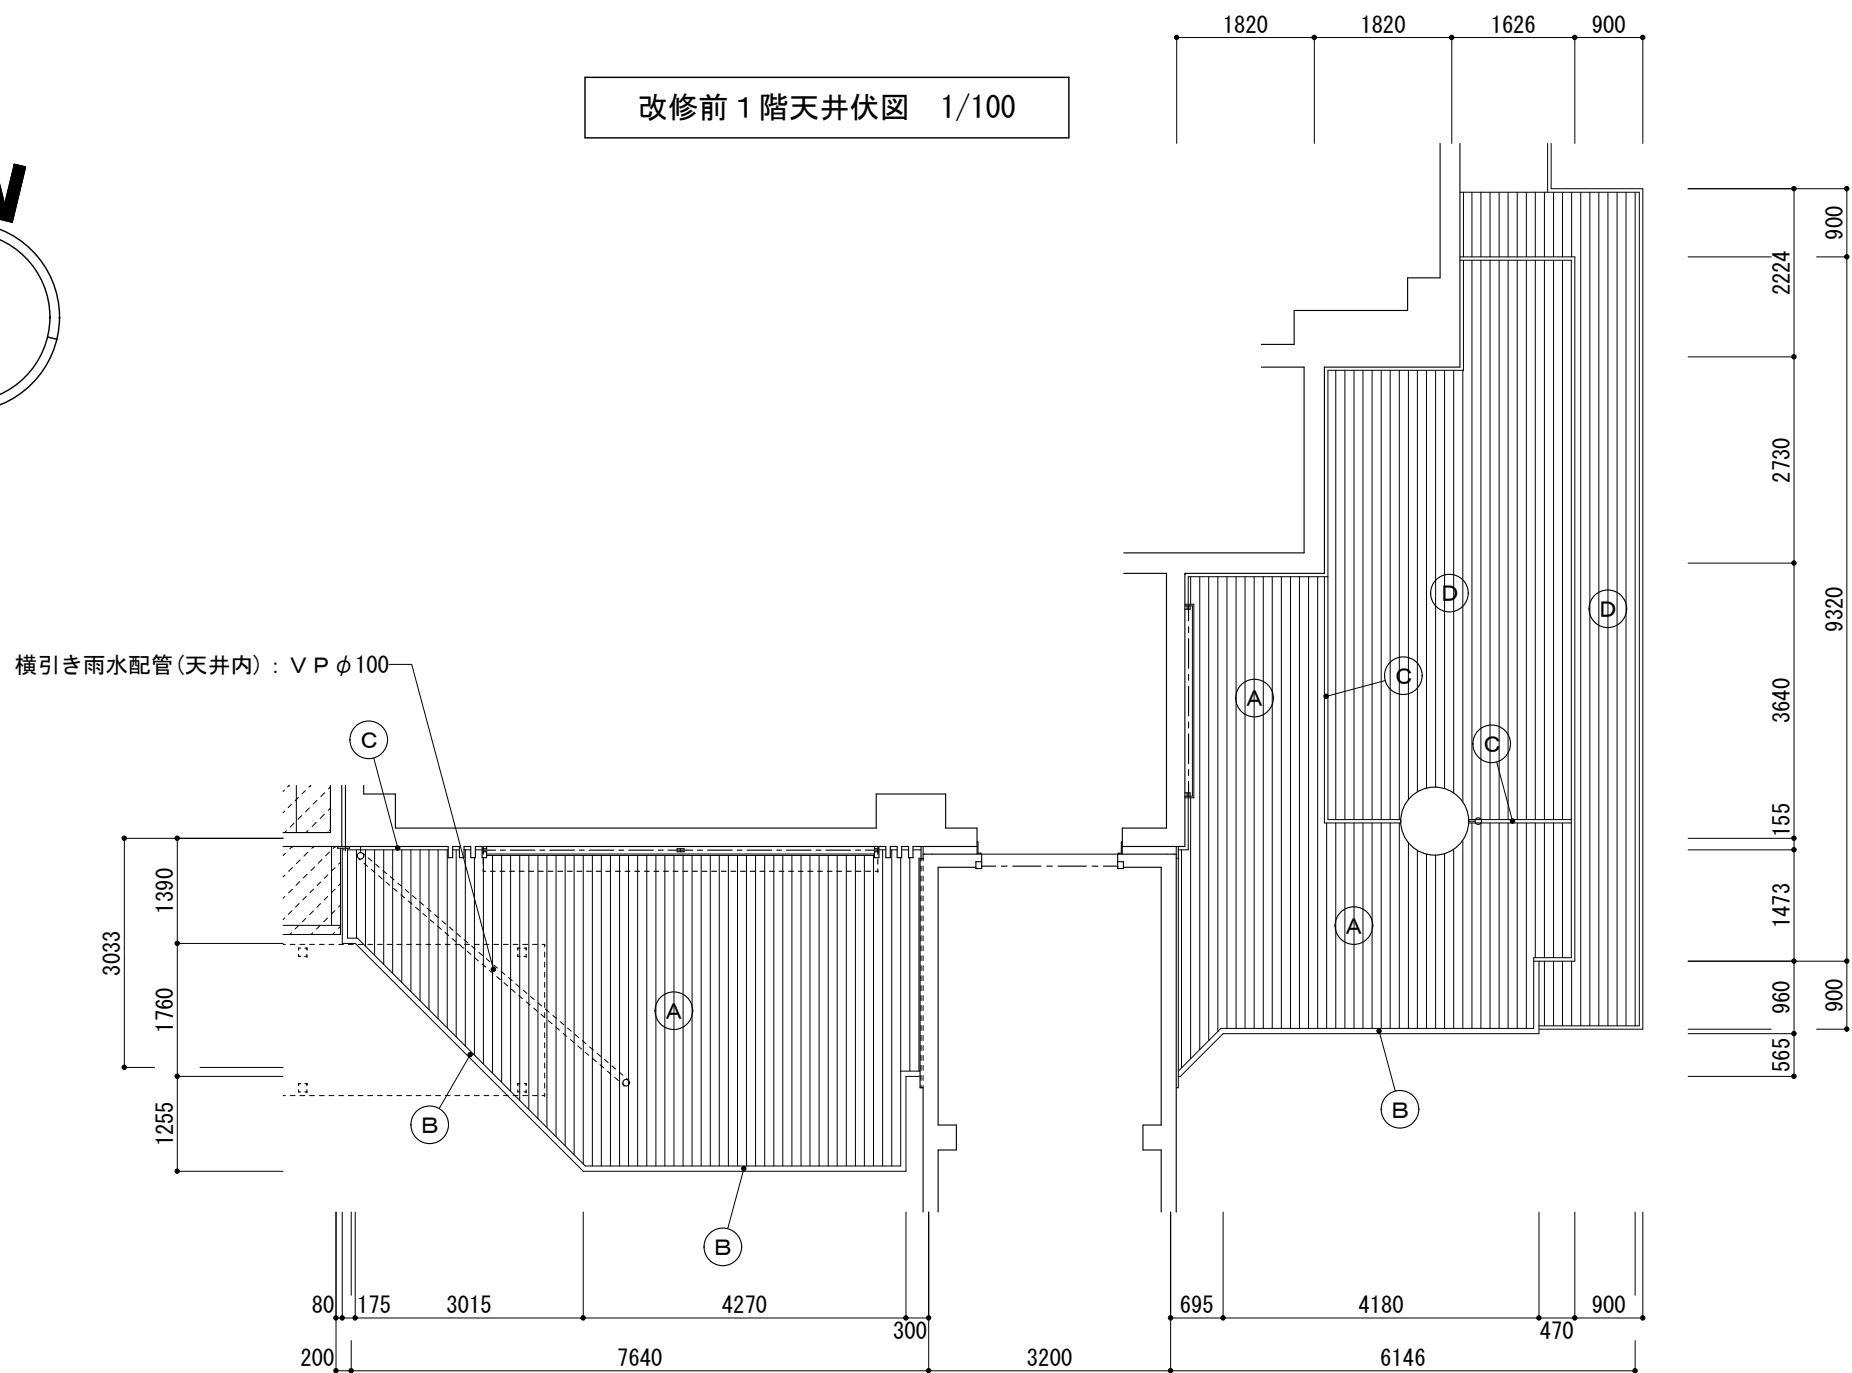


改修後1階天井伏図 1/100

凡 例


- (A) 桧羽目板(本実加工品)t12×W120 WP塗  
RV(I)t9 + 軽量鋼製天井地下地(LGS25)
- (B) オーバーハング水切: カラー鋼板製t0.35×H23×W70
- (C) 見切縁: 桧材W40 WP塗
- (D) 既設羽目板: WP塗

工事名	朝日・高根義務教育学校(仮称)整備工事(建築)		
図 名	改修部分 外部2階平面図・天井伏図		
縮 尺	1/100	番 号	1 6 3 枚の内 0 9 9 号
設 計 年月日	令和8年 3月		
設 計	有限会社アプ・デザイン 一級建築士 大臣登録 第284116号 栗本智秀		
高 山 市			

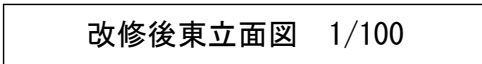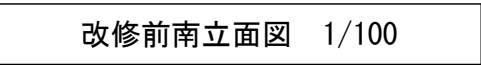


外装仕上一覧表
<p>アクリル樹脂(高耐候可とう性タイプ)荒ゴテ仕上 モルタルt20</p> <p>張窯業系サイディングt16(胴縁通気工法、透湿防水シート下張) 下地(横@455)</p> <p>ルミ製W250</p> <p>ハング水切：カラー鋼板製t0.35×H23×W70</p> <p>材H160 WP 塗</p> <p>桧材W40×D150@150 WP 塗</p> <p>外床用タイル(磁器質無釉)</p> <p>適合板型枠打放補修 ポリマーセメント系塗膜防水</p> <p>目調ASA樹脂製の40、支柱：アルミ製の48.6</p> <p>(手摺・羽目板等)：WP 塗 ※ボーチ上部のみ</p> <p>：カラスステンレス鋼板製角樋W150×H150 受金物@600</p> <p>：カラスステンレス鋼板製丸樋φ100 掴金物@1200程度</p> <p>隠：桧材W30×H240 WP 塗</p>

工事名	朝日・高根義務教育学校(仮称)整備工事(建築)		
図 名	改修部分 外部立面図		
縮 尺	1/100	番 号	1 6 3 枚の内 1 0 0 号
設 計 年月日	令和 8 年 3 月		
設 計	有限会社ア・ブ・デザイン 一級建築士 大谷登録 第284116号 栗本智秀		
高 山 市			

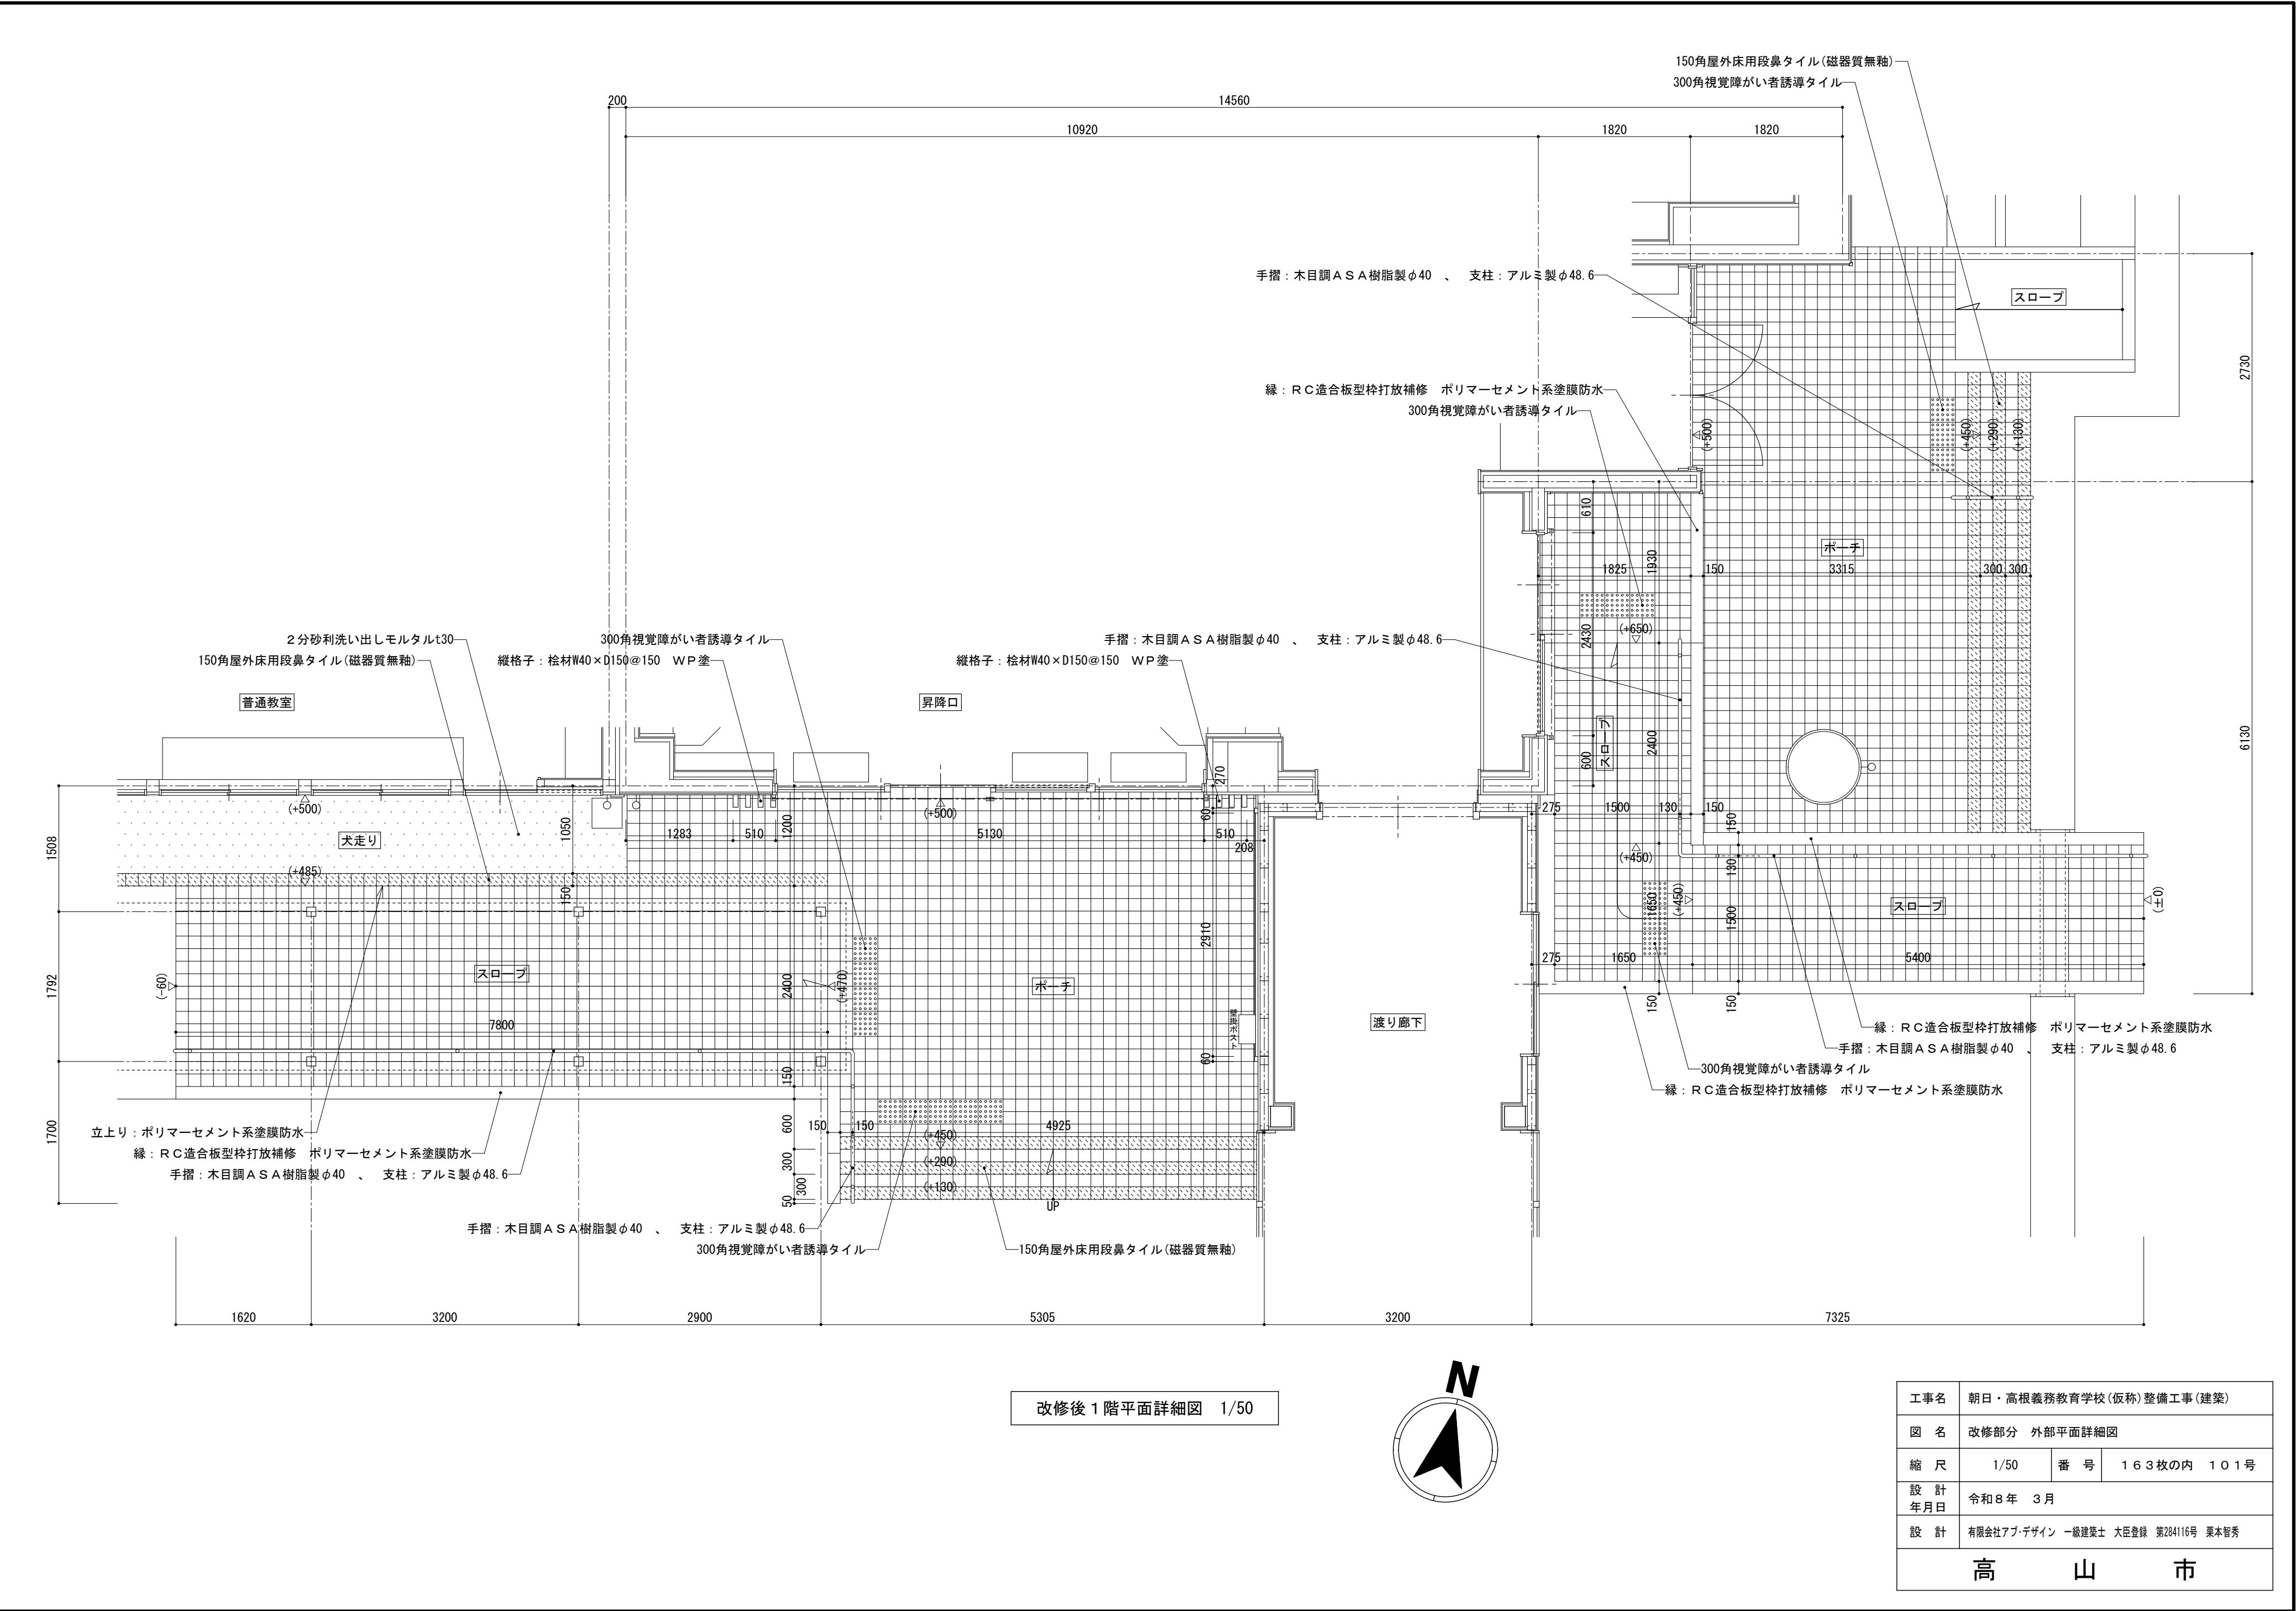


改修後 1 階平面詳細図 1/50

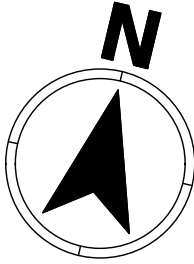

工事名	朝日・高根義務教育学校(仮称)整備工事(建築)		
図 名	改修部分 外部平面詳細図		
縮 尺	1/50	番 号	1 6 3 枚の内 1 0 1 号
設 計 年月日	令和 8 年 3 月		
設 計	有限会社ア・ブ・デザイン 一級建築士 大臣登録 第204116号 栗本智秀		
高 山 市			



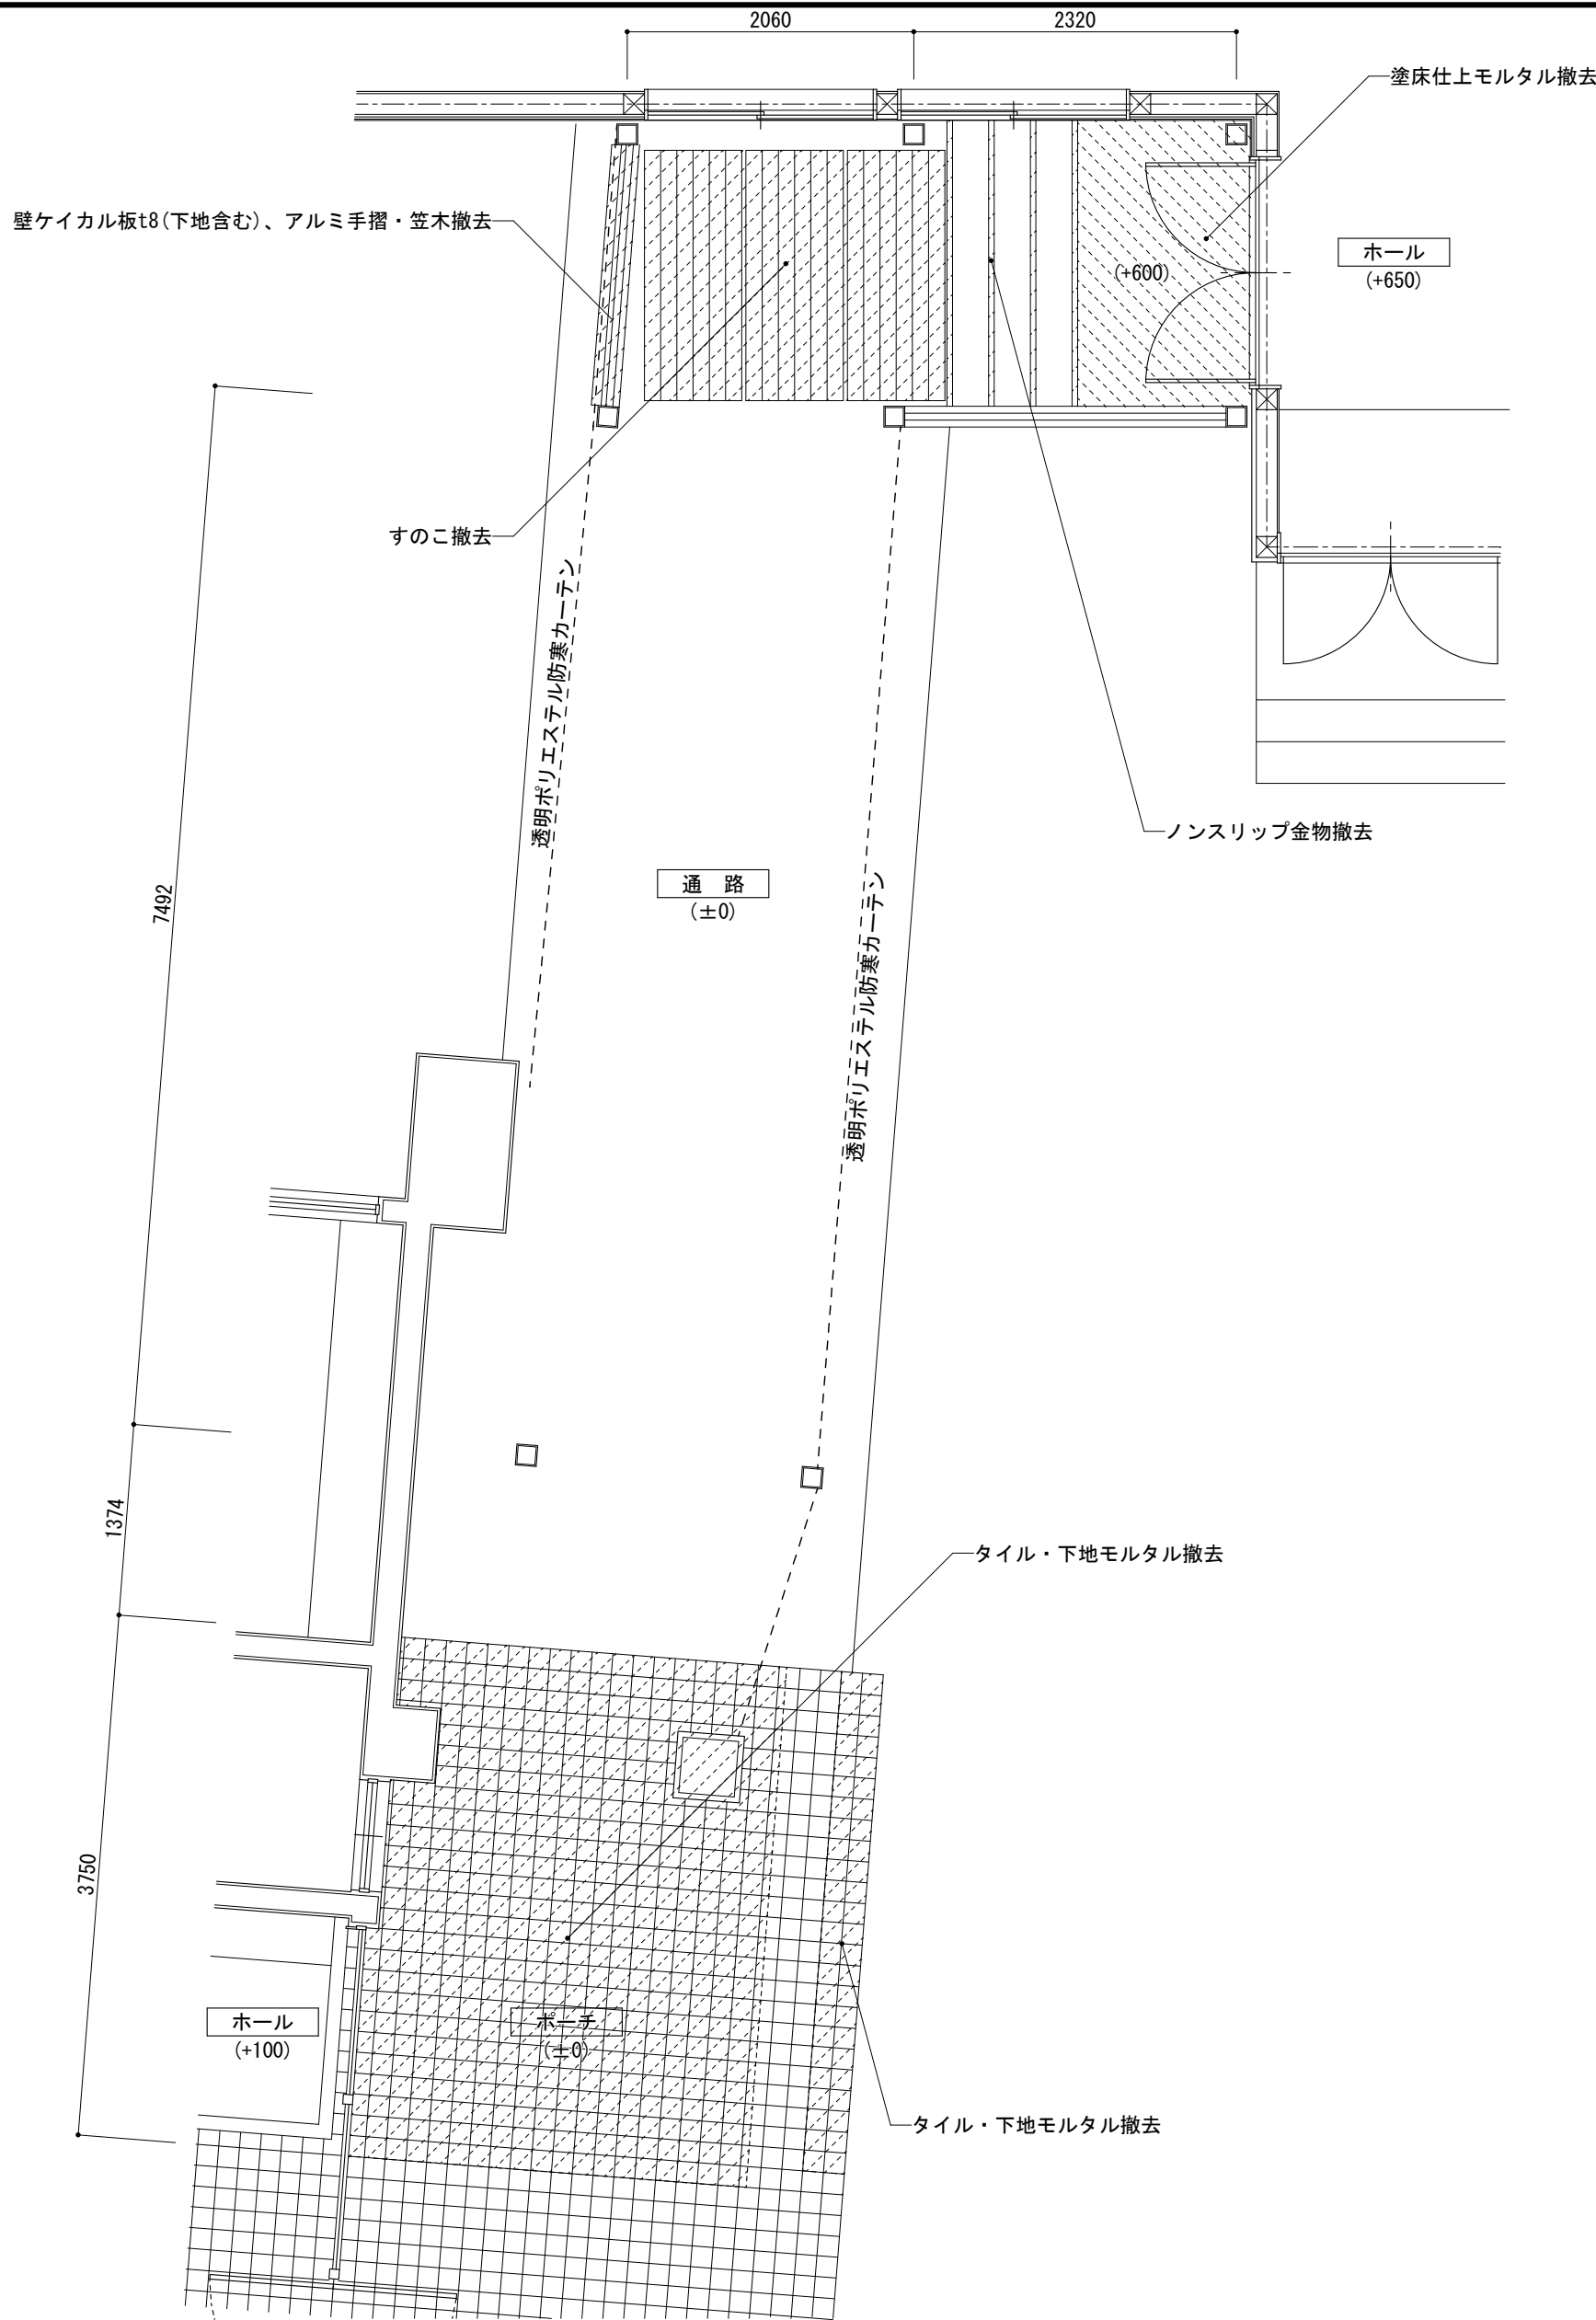


改修前渡り廊下A平面詳細図 1/50

( )内は設計G.L.を±0とした床仕上面までの高さを示す。

凡 例

床・壁等撤去

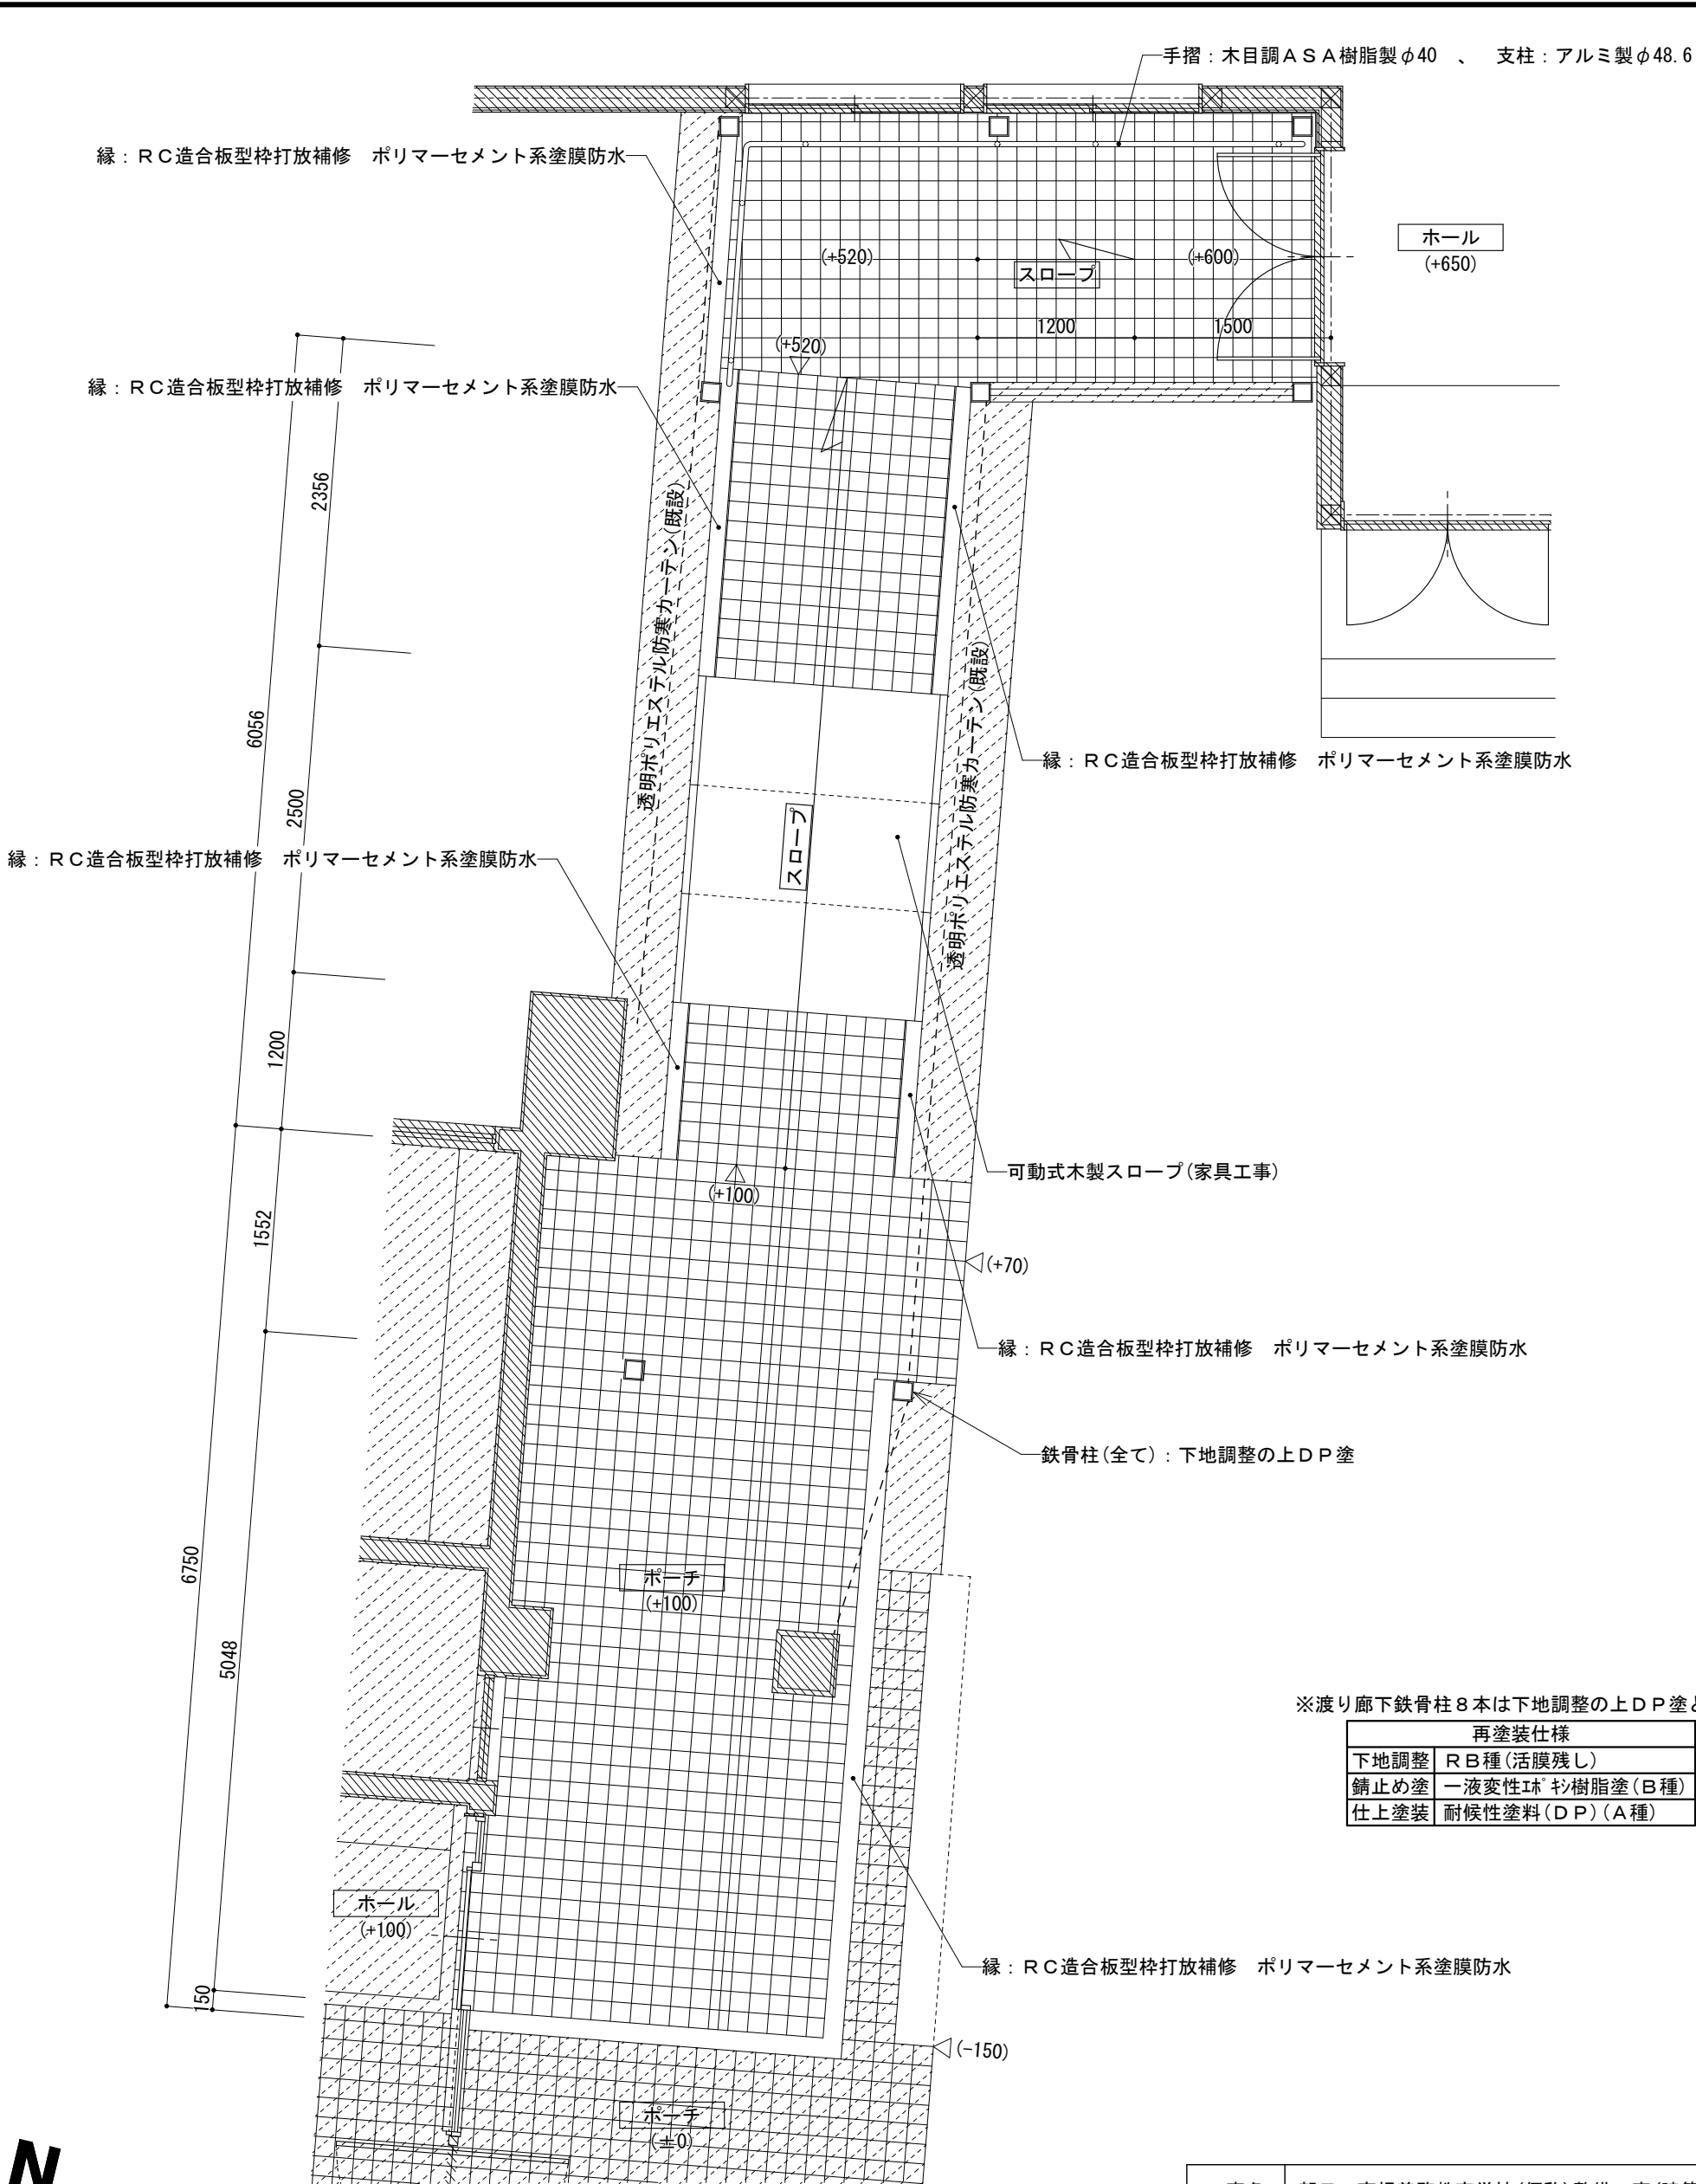

改修後渡り廊下A平面詳細図 1/50

( )内は設計G.L.を±0とした床仕上面までの高さを示す。

凡 例


既設のままの壁断面部分を示す。

既設のままの床仕上部分を示す。


※渡り廊下鉄骨柱8本は下地調整の上DP塗とする

再塗装仕様	
下地調整	R B種 (活膜残し)
錆止め塗	一液変性珪 砂樹脂塗 (B種)
仕上塗装	耐候性塗料 (D P) (A種)


工事名	朝日・高根義務教育学校(仮称)整備工事(建築)		
図 名	改修部分 渡り廊下A平面詳細図		
縮 尺	1/50	番 号	1 6 3 枚の内 1 0 2 号
設 計 年月日	令和8年 3月		
設 計	有限会社アブ・デザイン 一級建築士 大臣登録 第284116号 栗本智秀		
高 山 市			

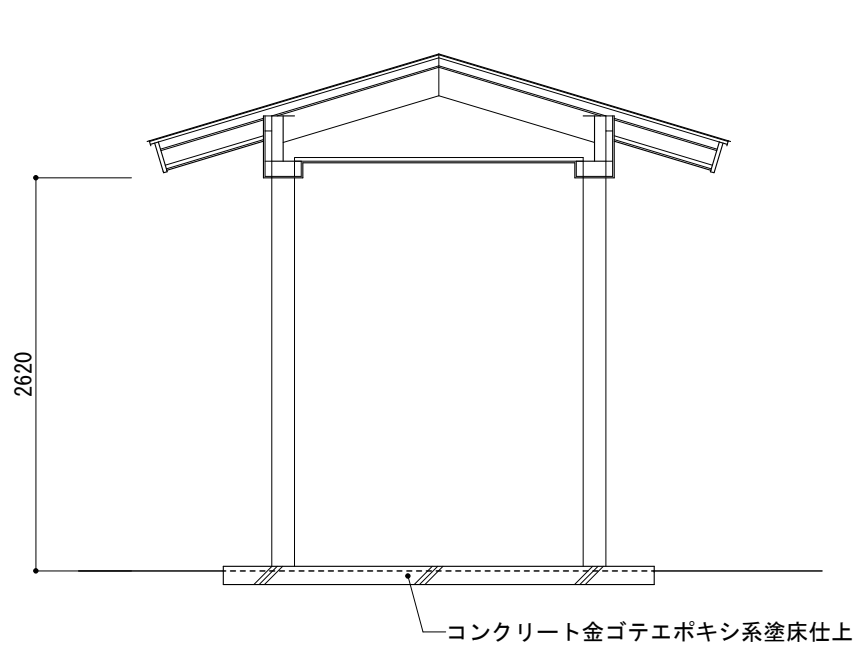


改修前A—A断面図 1/50

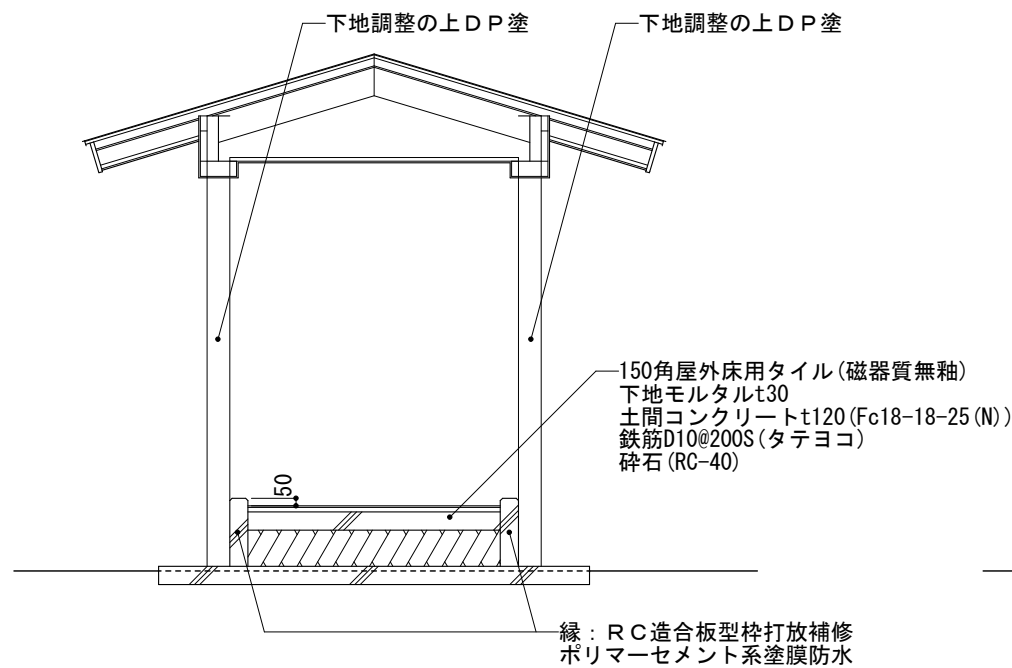

改修後A—A断面図 1/50

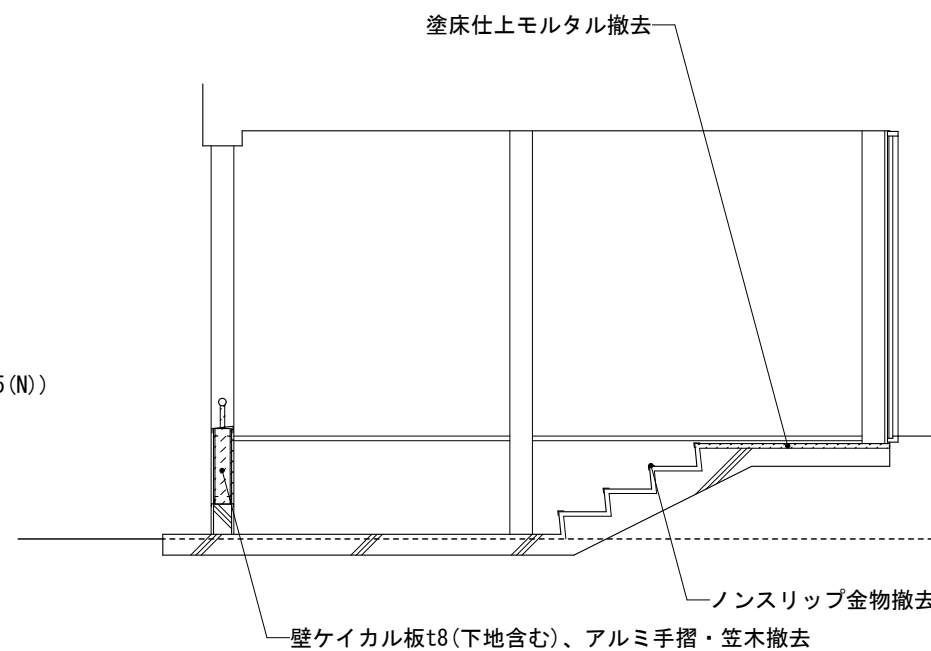


改修前B—B断面図 1/50

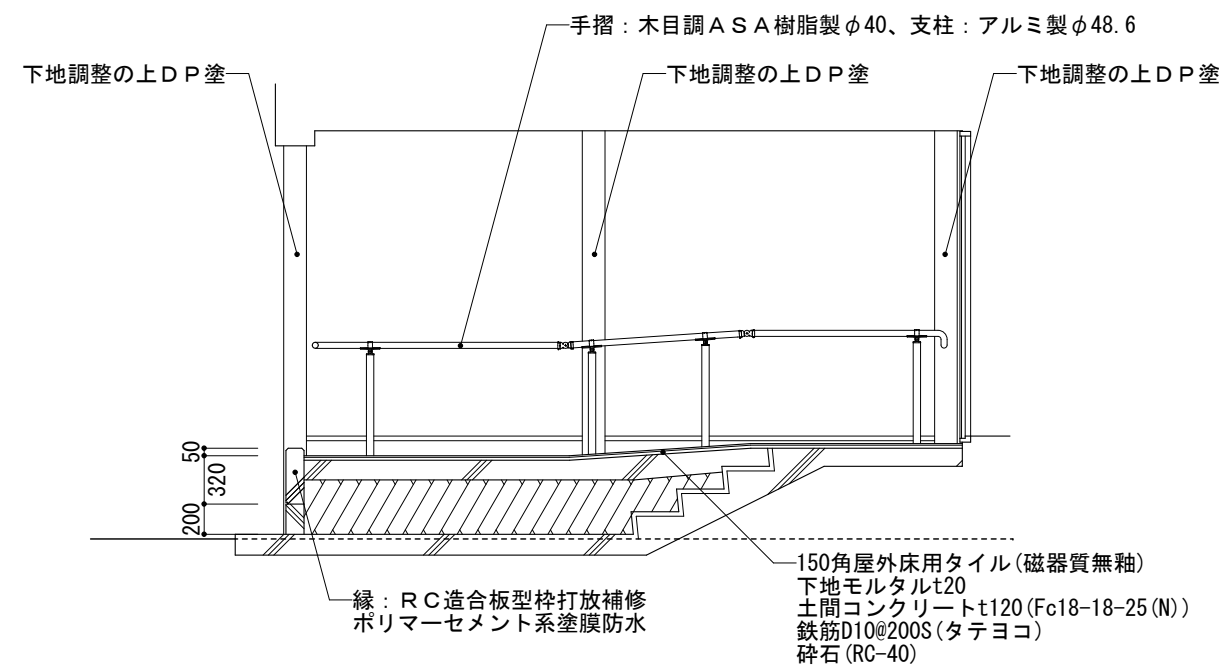


改修後B—B断面図 1/50

凡 例  
撤去部分を示す

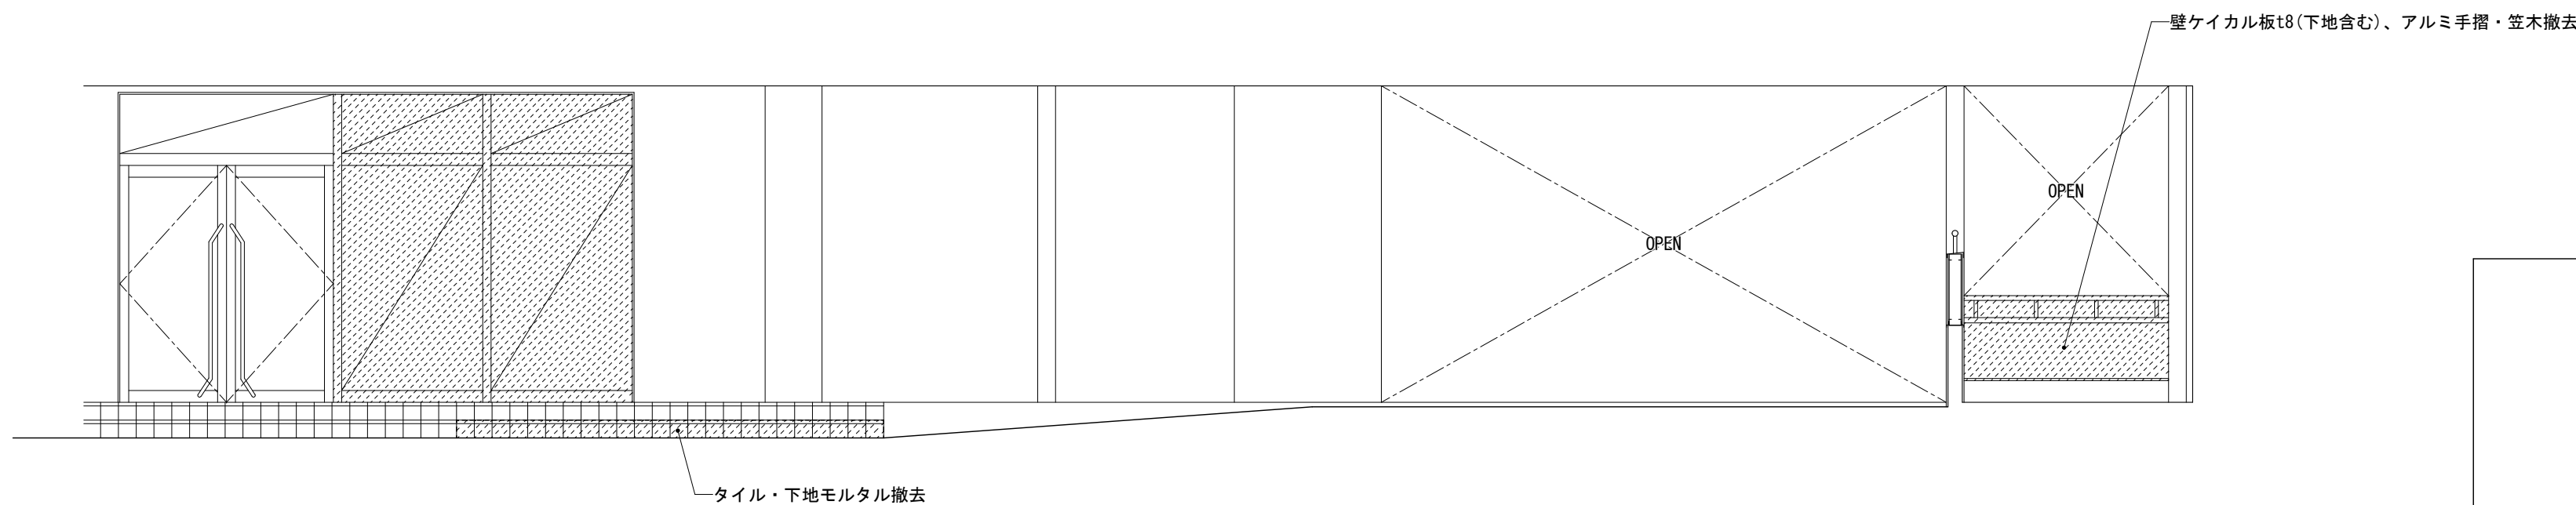


改修前C—C断面図 1/50


凡 例  
撤去部分を示す

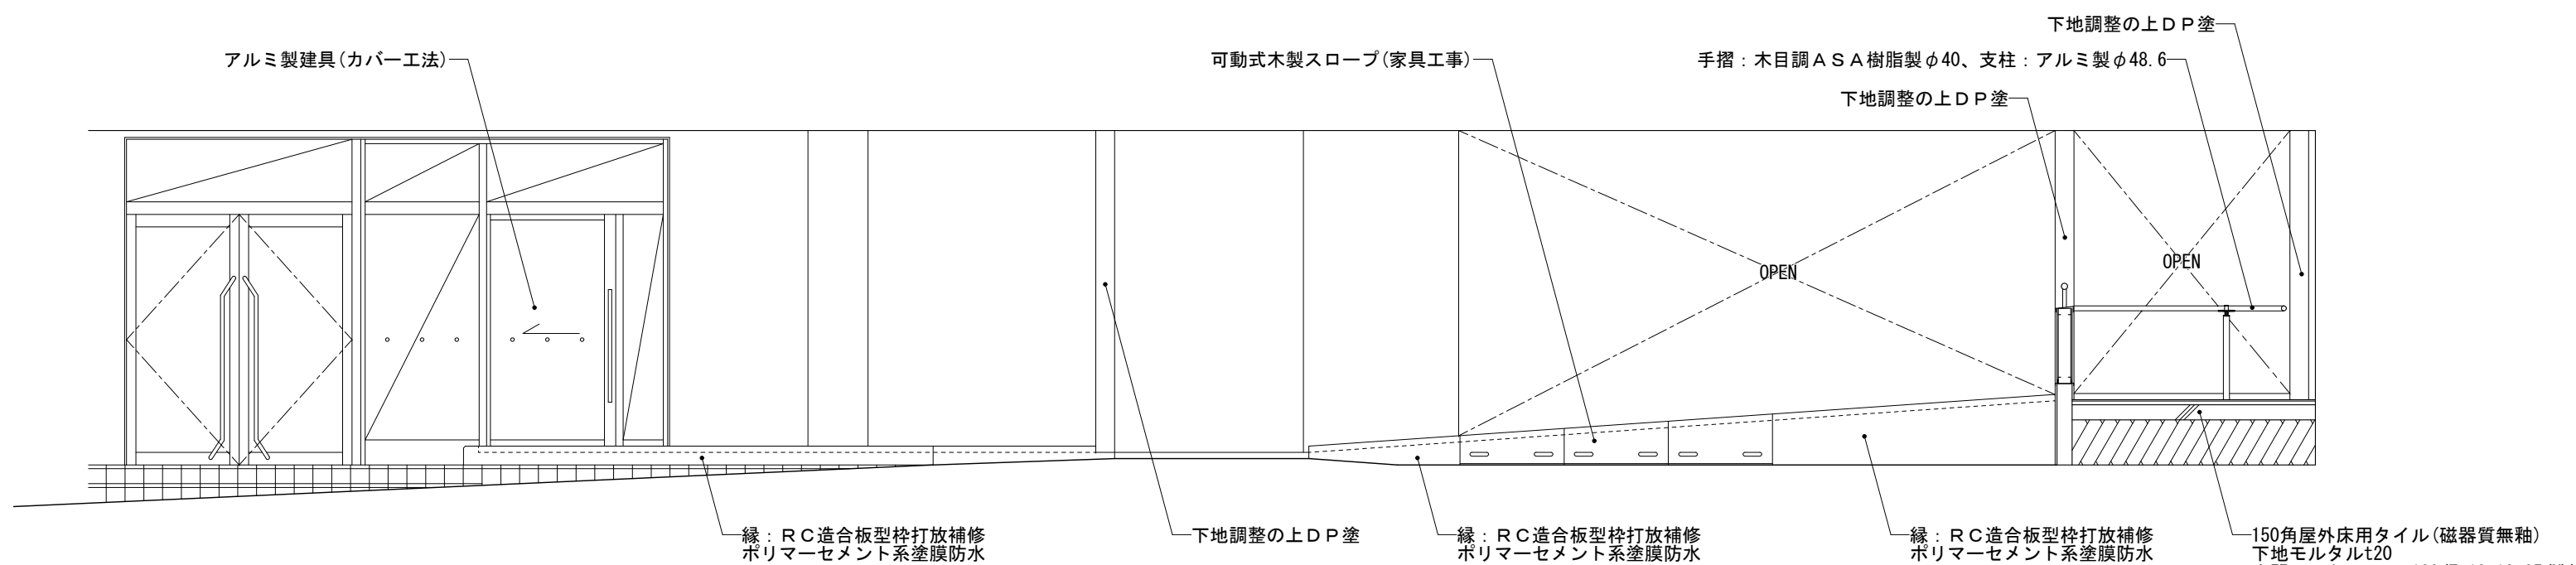

改修後C—C断面図 1/50

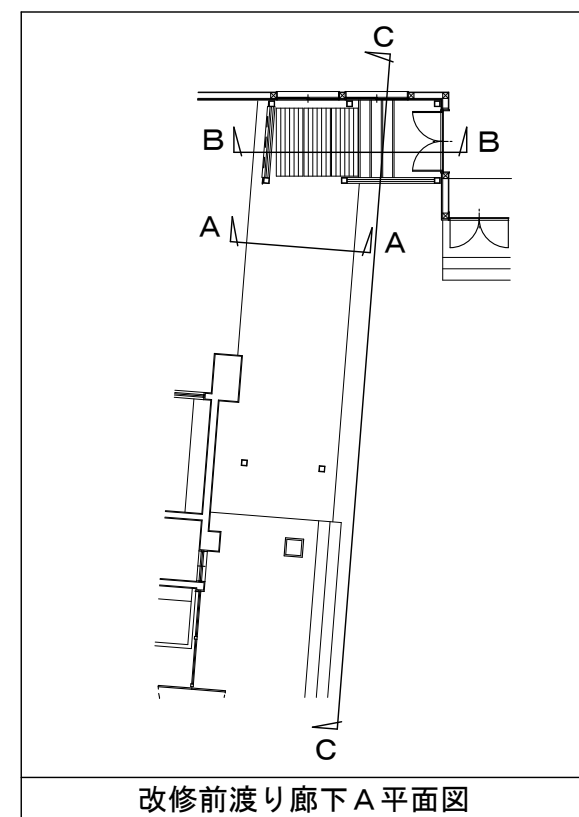

工事名	朝日・高根義務教育学校(仮称)整備工事(建築)		
図 名	改修部分 渡り廊下A断面図		
縮 尺	1/50	番 号	163枚の内 103号
設 計 年月日	令和8年 3月		
設 計	有限会社アブ・デザイン 一級建築士 大臣登録 第204116号 栗本智秀		
高 山 市			

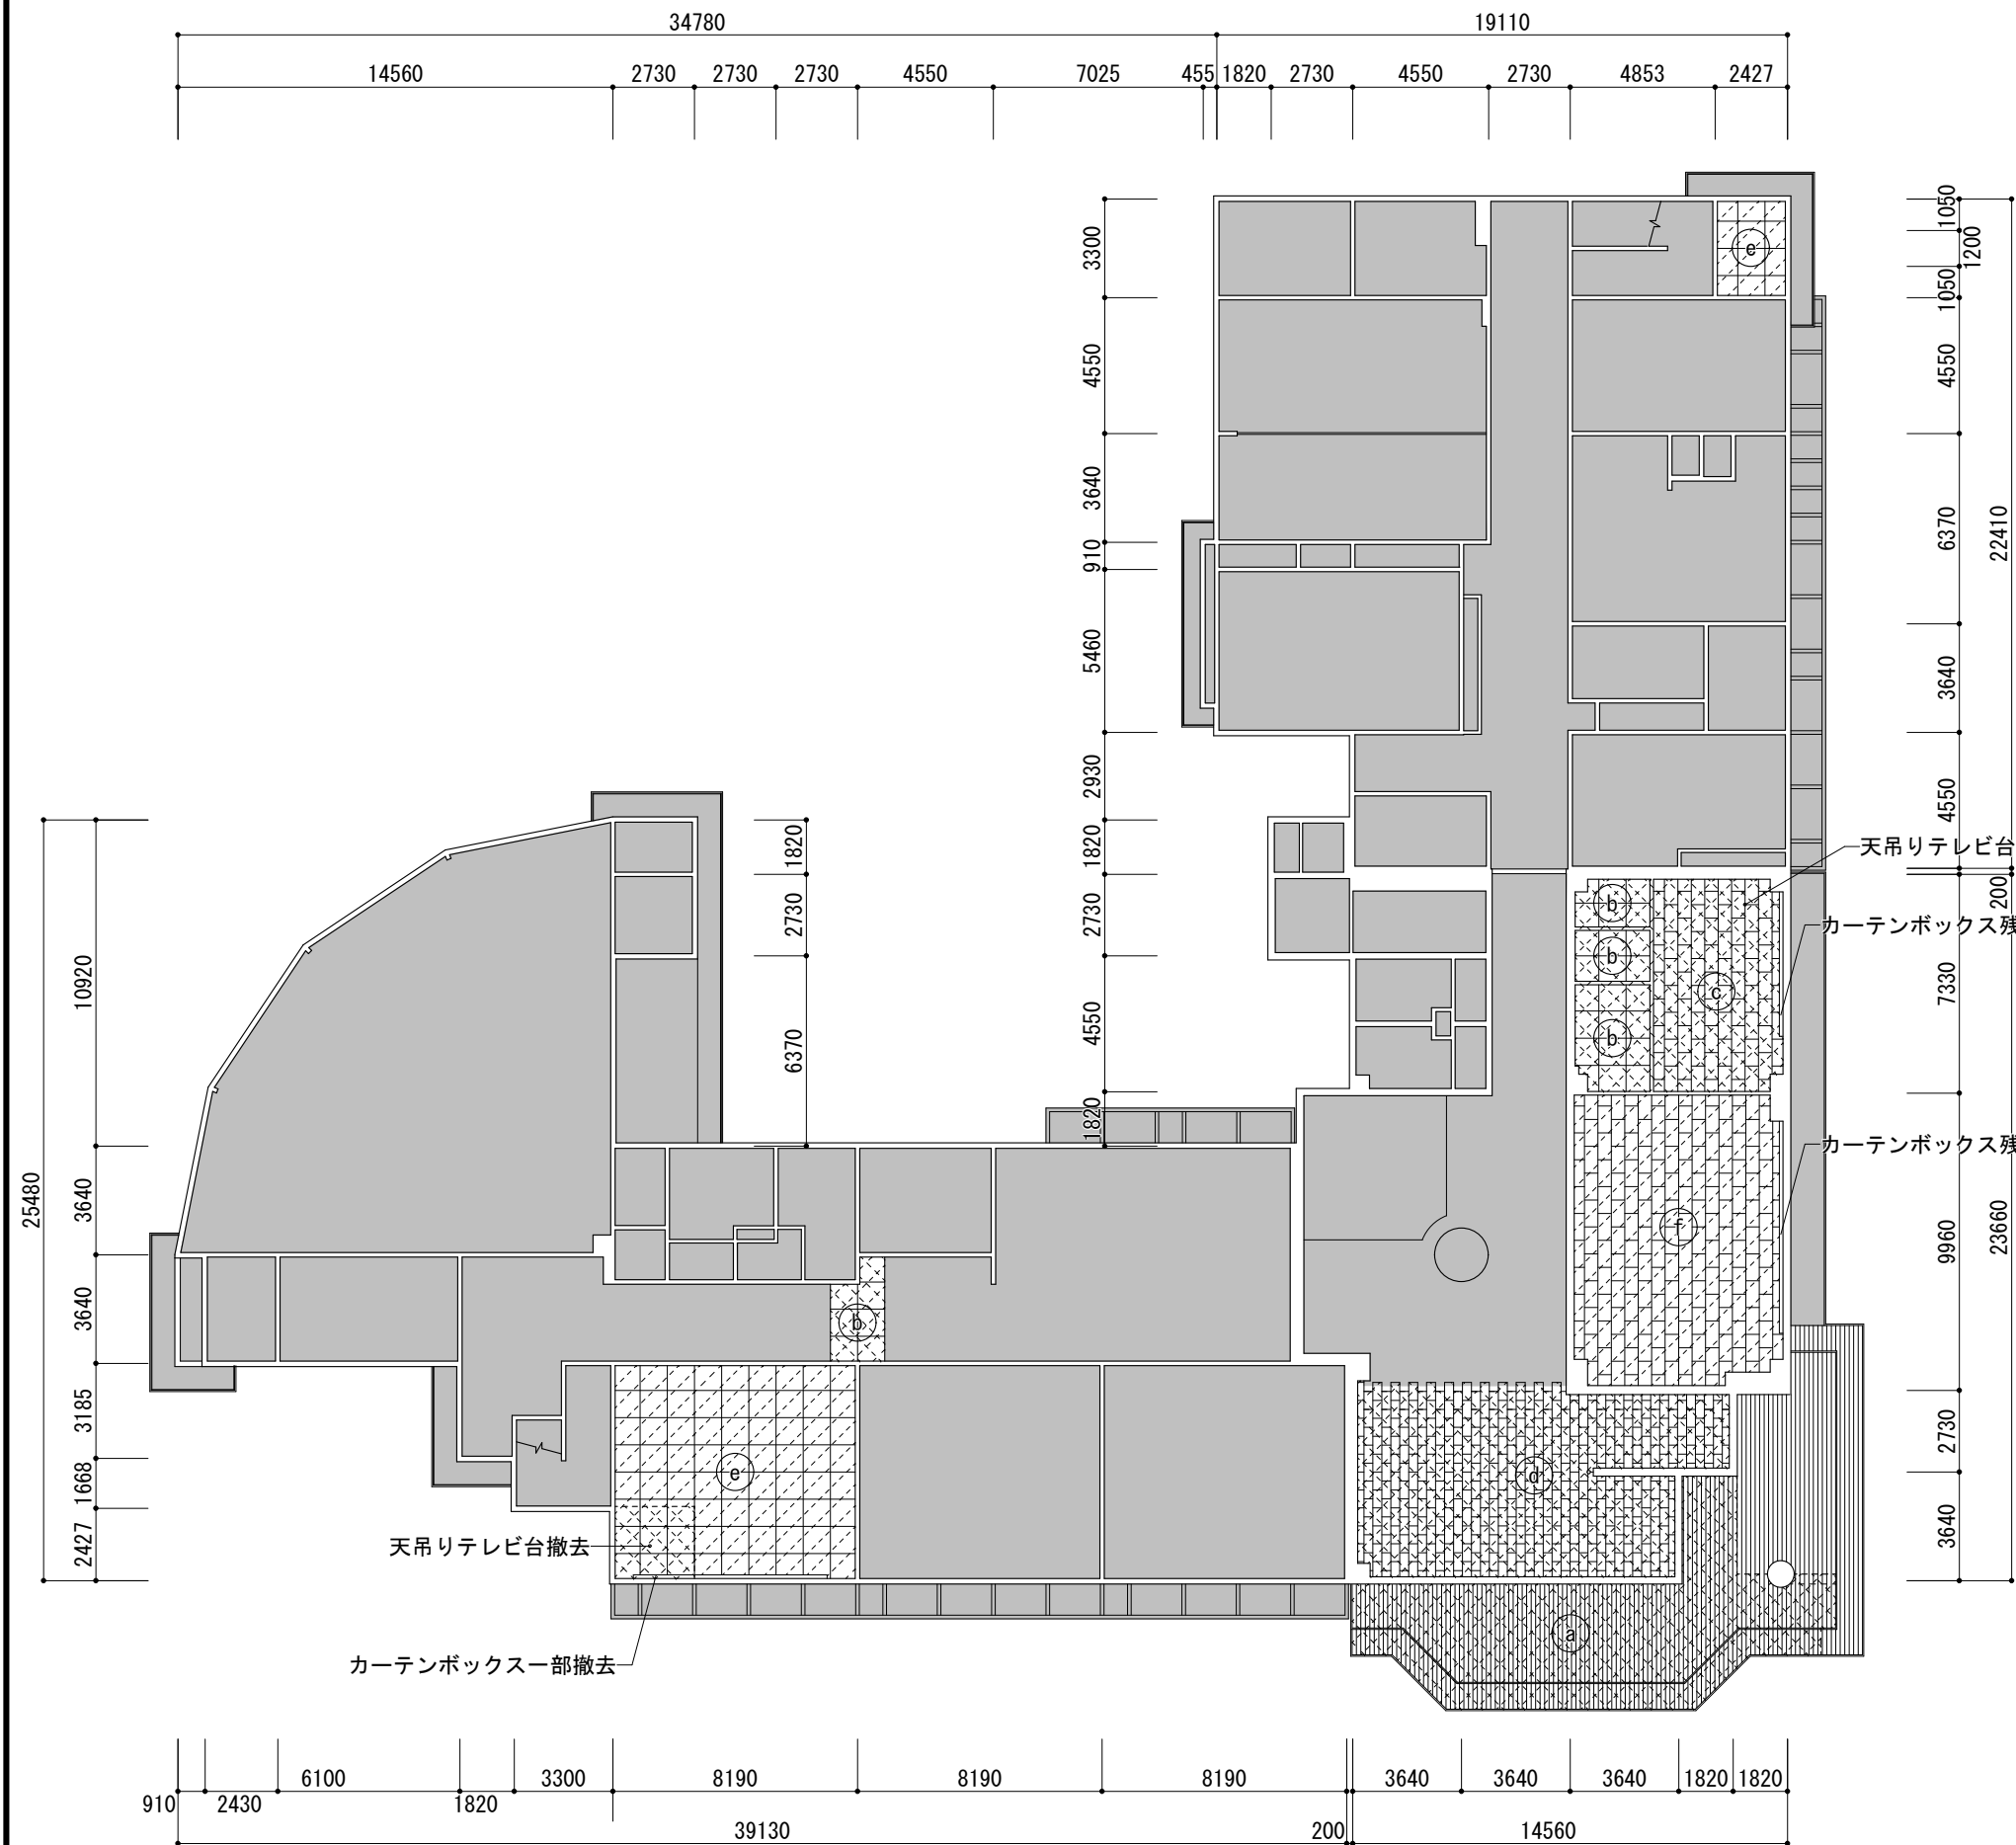

- 凡 例
- 天井仕上撤去(下地共)
  - 天井仕上撤去(下地残し)
  - 改修しない天井を示す

改修前 1階天井伏図 1/250


撤去天井一覧表	
a	羽目板：WP 塗 + 軽量鋼製天井下地 (LGS25)
b	G B-D (ジブトーン) t9.5 + 軽量鋼製天井下地 (LGS19)
c	ロックウール吸音板t9.0(直貼り工法) + 軽量鋼製天井下地 (LGS19)
d	ロックウール吸音板t15+ G B-R t9.5(下張) 軽量鋼製天井下地 (LGS19)
e	G B-D (ジブトーン) t9.5
f	ロックウール吸音板t9.0(直貼り工法)



改修後 1階天井伏図 1/250

新設天井一覧表			
A	桧羽目板(本実加工品)t12×W120 WP 塗 R V (I) t9 + 軽量鋼製天井下地 (LGS25)	H	G B-D (ジブトーン) t9.5 + 軽量鋼製天井下地 (LGS19)
B	オーバーハンング水切：カラー鋼板製t0.35×H23×W70	I	G B-D (ジブトーン) t9.5
C	見切縁：桧材W40 WP 塗	J	カーテンボックスW150×H100
D	ロックウール吸音板t9 G B-R t9.5(下張) + 軽量鋼製天井下地 (LGS19)	K	調湿形(珪藻土)水溶性樹脂系吹付(ゆず肌) 珪酸カルシウム板t6目透張 + 軽量鋼製天井下地 (LGS19)
E	格子：桧材W40×H120@190 OSUC 塗 + ロックウール吸音板t9 G B-R t9.5(下張) + 軽量鋼製天井下地 (LGS19)	L	ロックウール吸音板t12(直貼り工法) 軽量鋼製天井下地 (LGS19)
F	ロックウール吸音板t9 G B-R t9.5(下張)	M	既設羽目板：WP 塗
G	ビニルクロス (A A 級) G B-R t9.5 + 軽量鋼製天井下地 (LGS19)	⊗	天井裏点検口：アルミ製450角(天井仕上同材張) ※設置位置については打合せによる



工事名	朝日・高根義務教育学校(仮称)整備工事(建築)		
図 名	改修部分 1階天井伏図		
縮 尺	1/250	番 号	1 6 3 枚の内 1 0 4 号
設 計 年月日	令和 8 年 3 月		
設 計	有限会社アプ・デザイン 一級建築士 大田登録 第284116号 栗本智秀		
高 山 市			

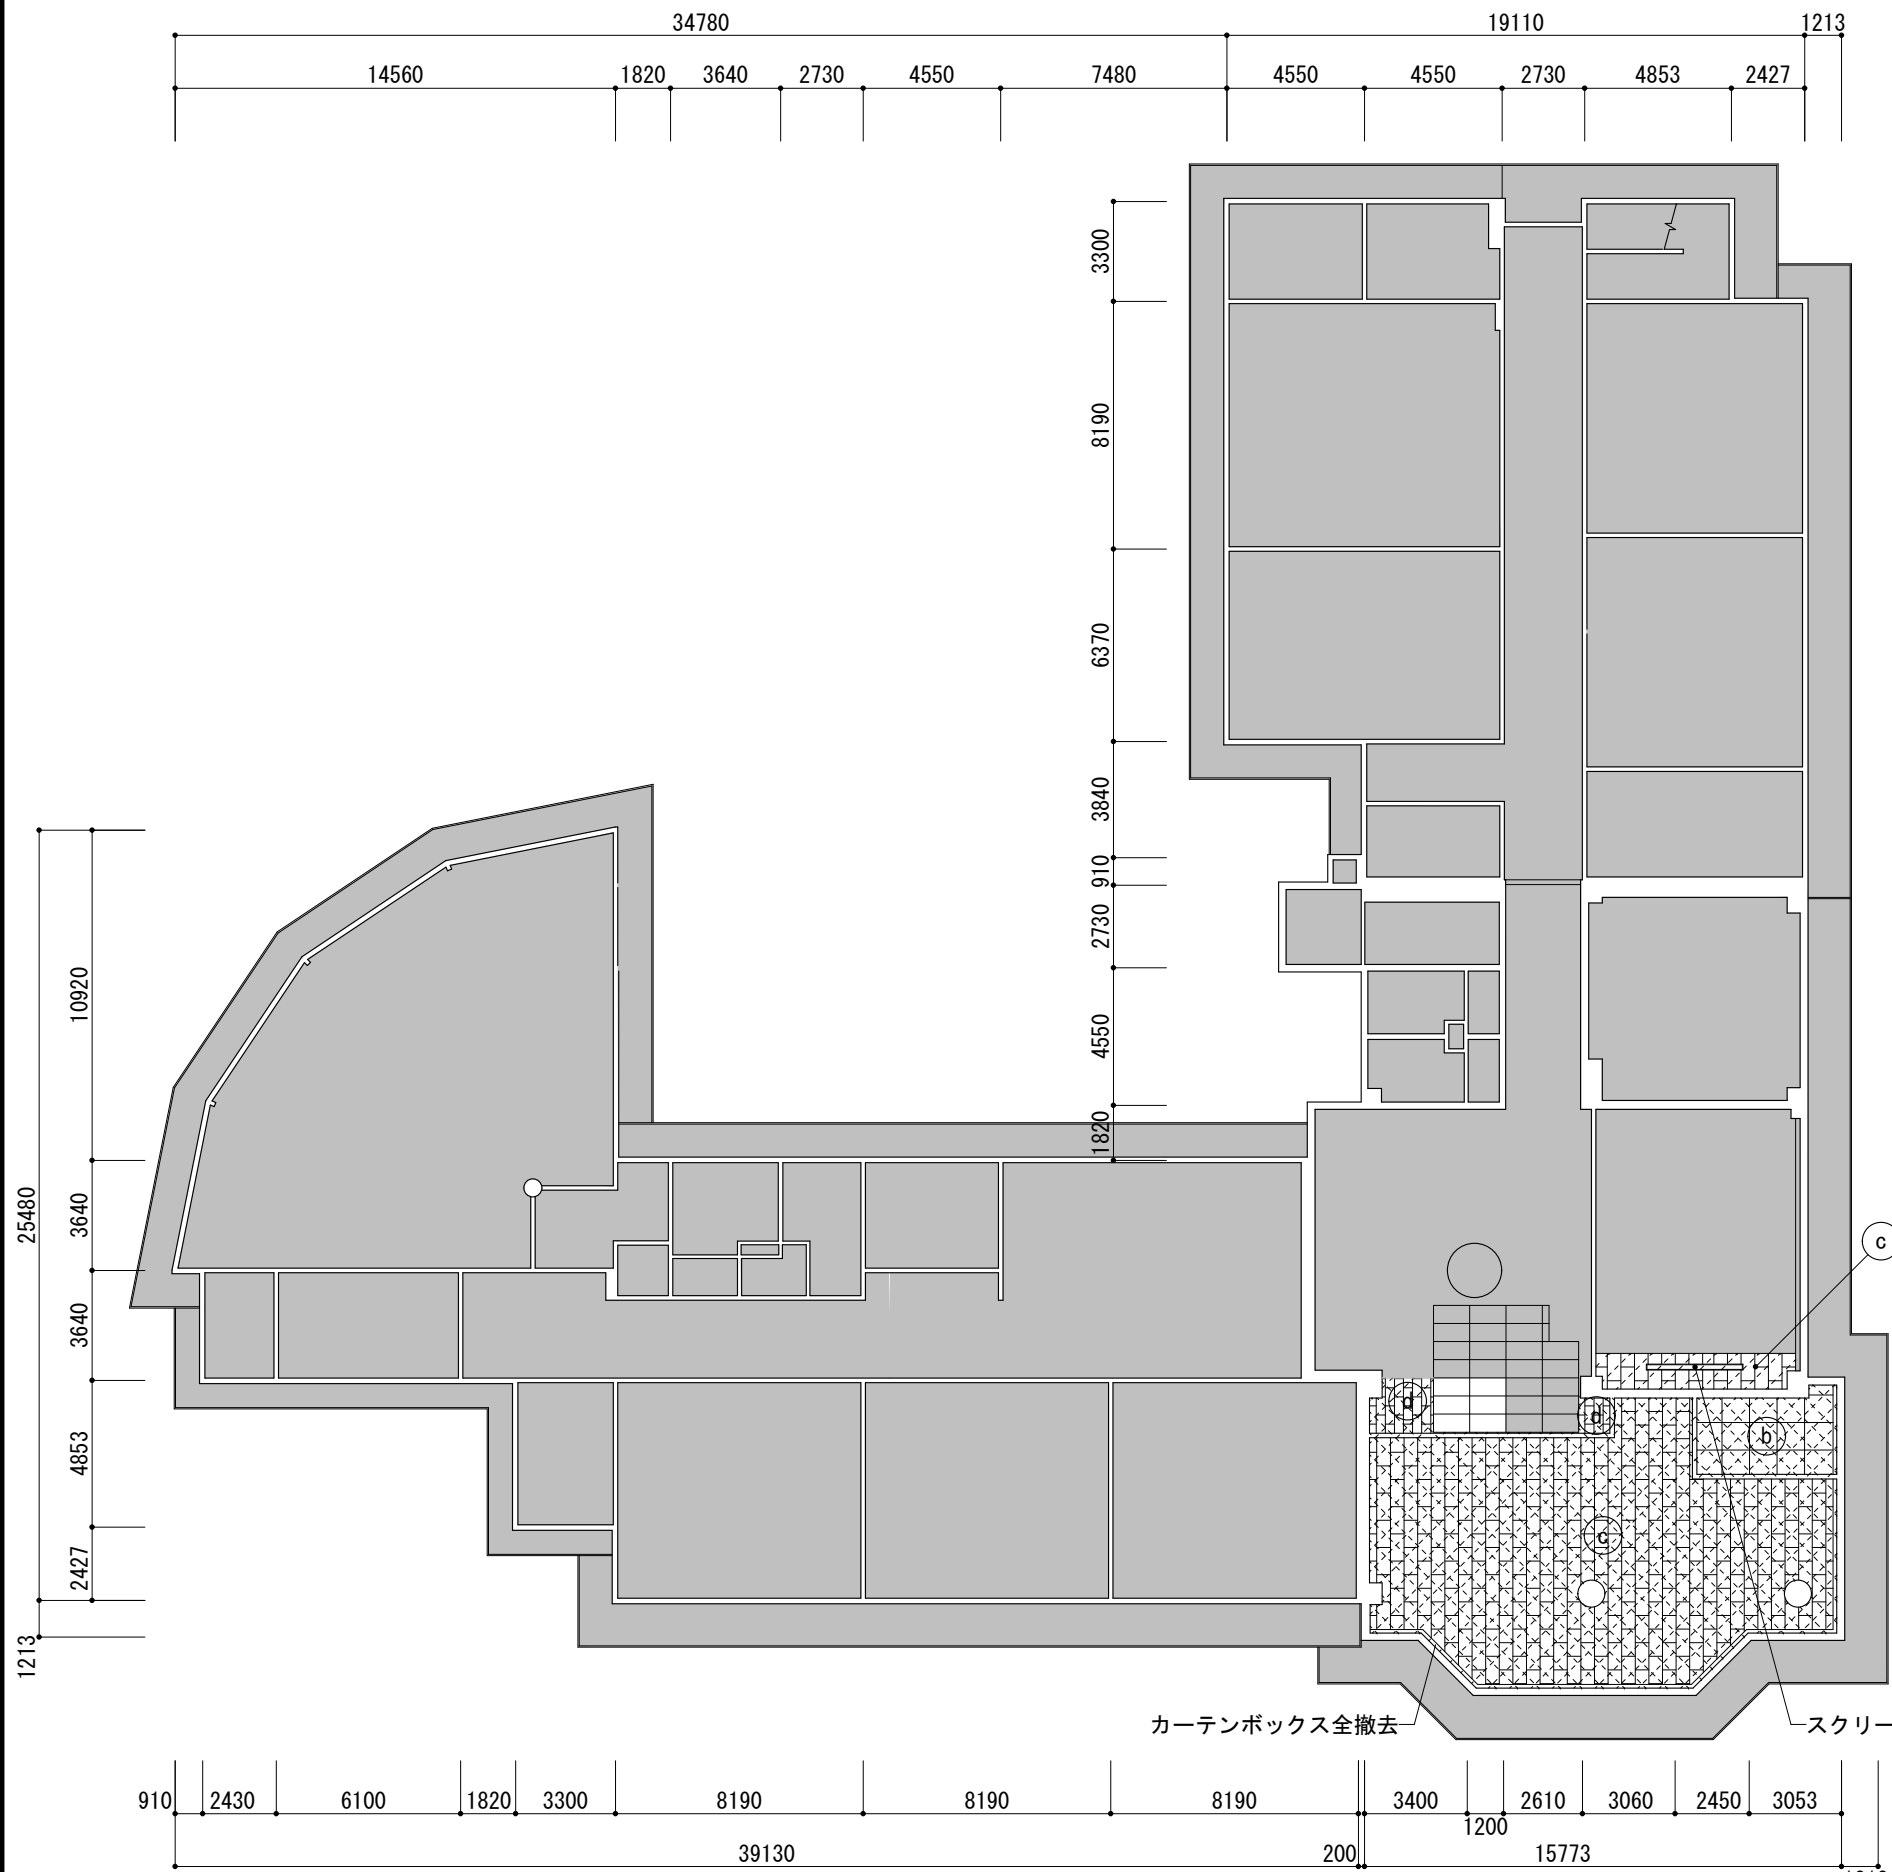

- 凡 例
- 天井撤去 (天井仕上・下地)
  - 天井仕上撤去 (天井仕上のみ)
  - 改修しない天井を示す

改修前 2階天井伏図 1/250


撤去天井一覧表	
a	羽目板：WP 塗 + 軽量鋼製天井下地 (LGS25)
b	GB-D (ジブトーン) t9.5 + 軽量鋼製天井下地 (LGS19)
c	ロックウール吸音板t9.0 (直貼り工法) + 軽量鋼製天井下地 (LGS19)
d	ロックウール吸音板t15+ GB-R t9.5 (下張) 軽量鋼製天井下地 (LGS19)
e	GB-D (ジブトーン) t9.5
f	ロックウール吸音板t9.0 (直貼り工法)

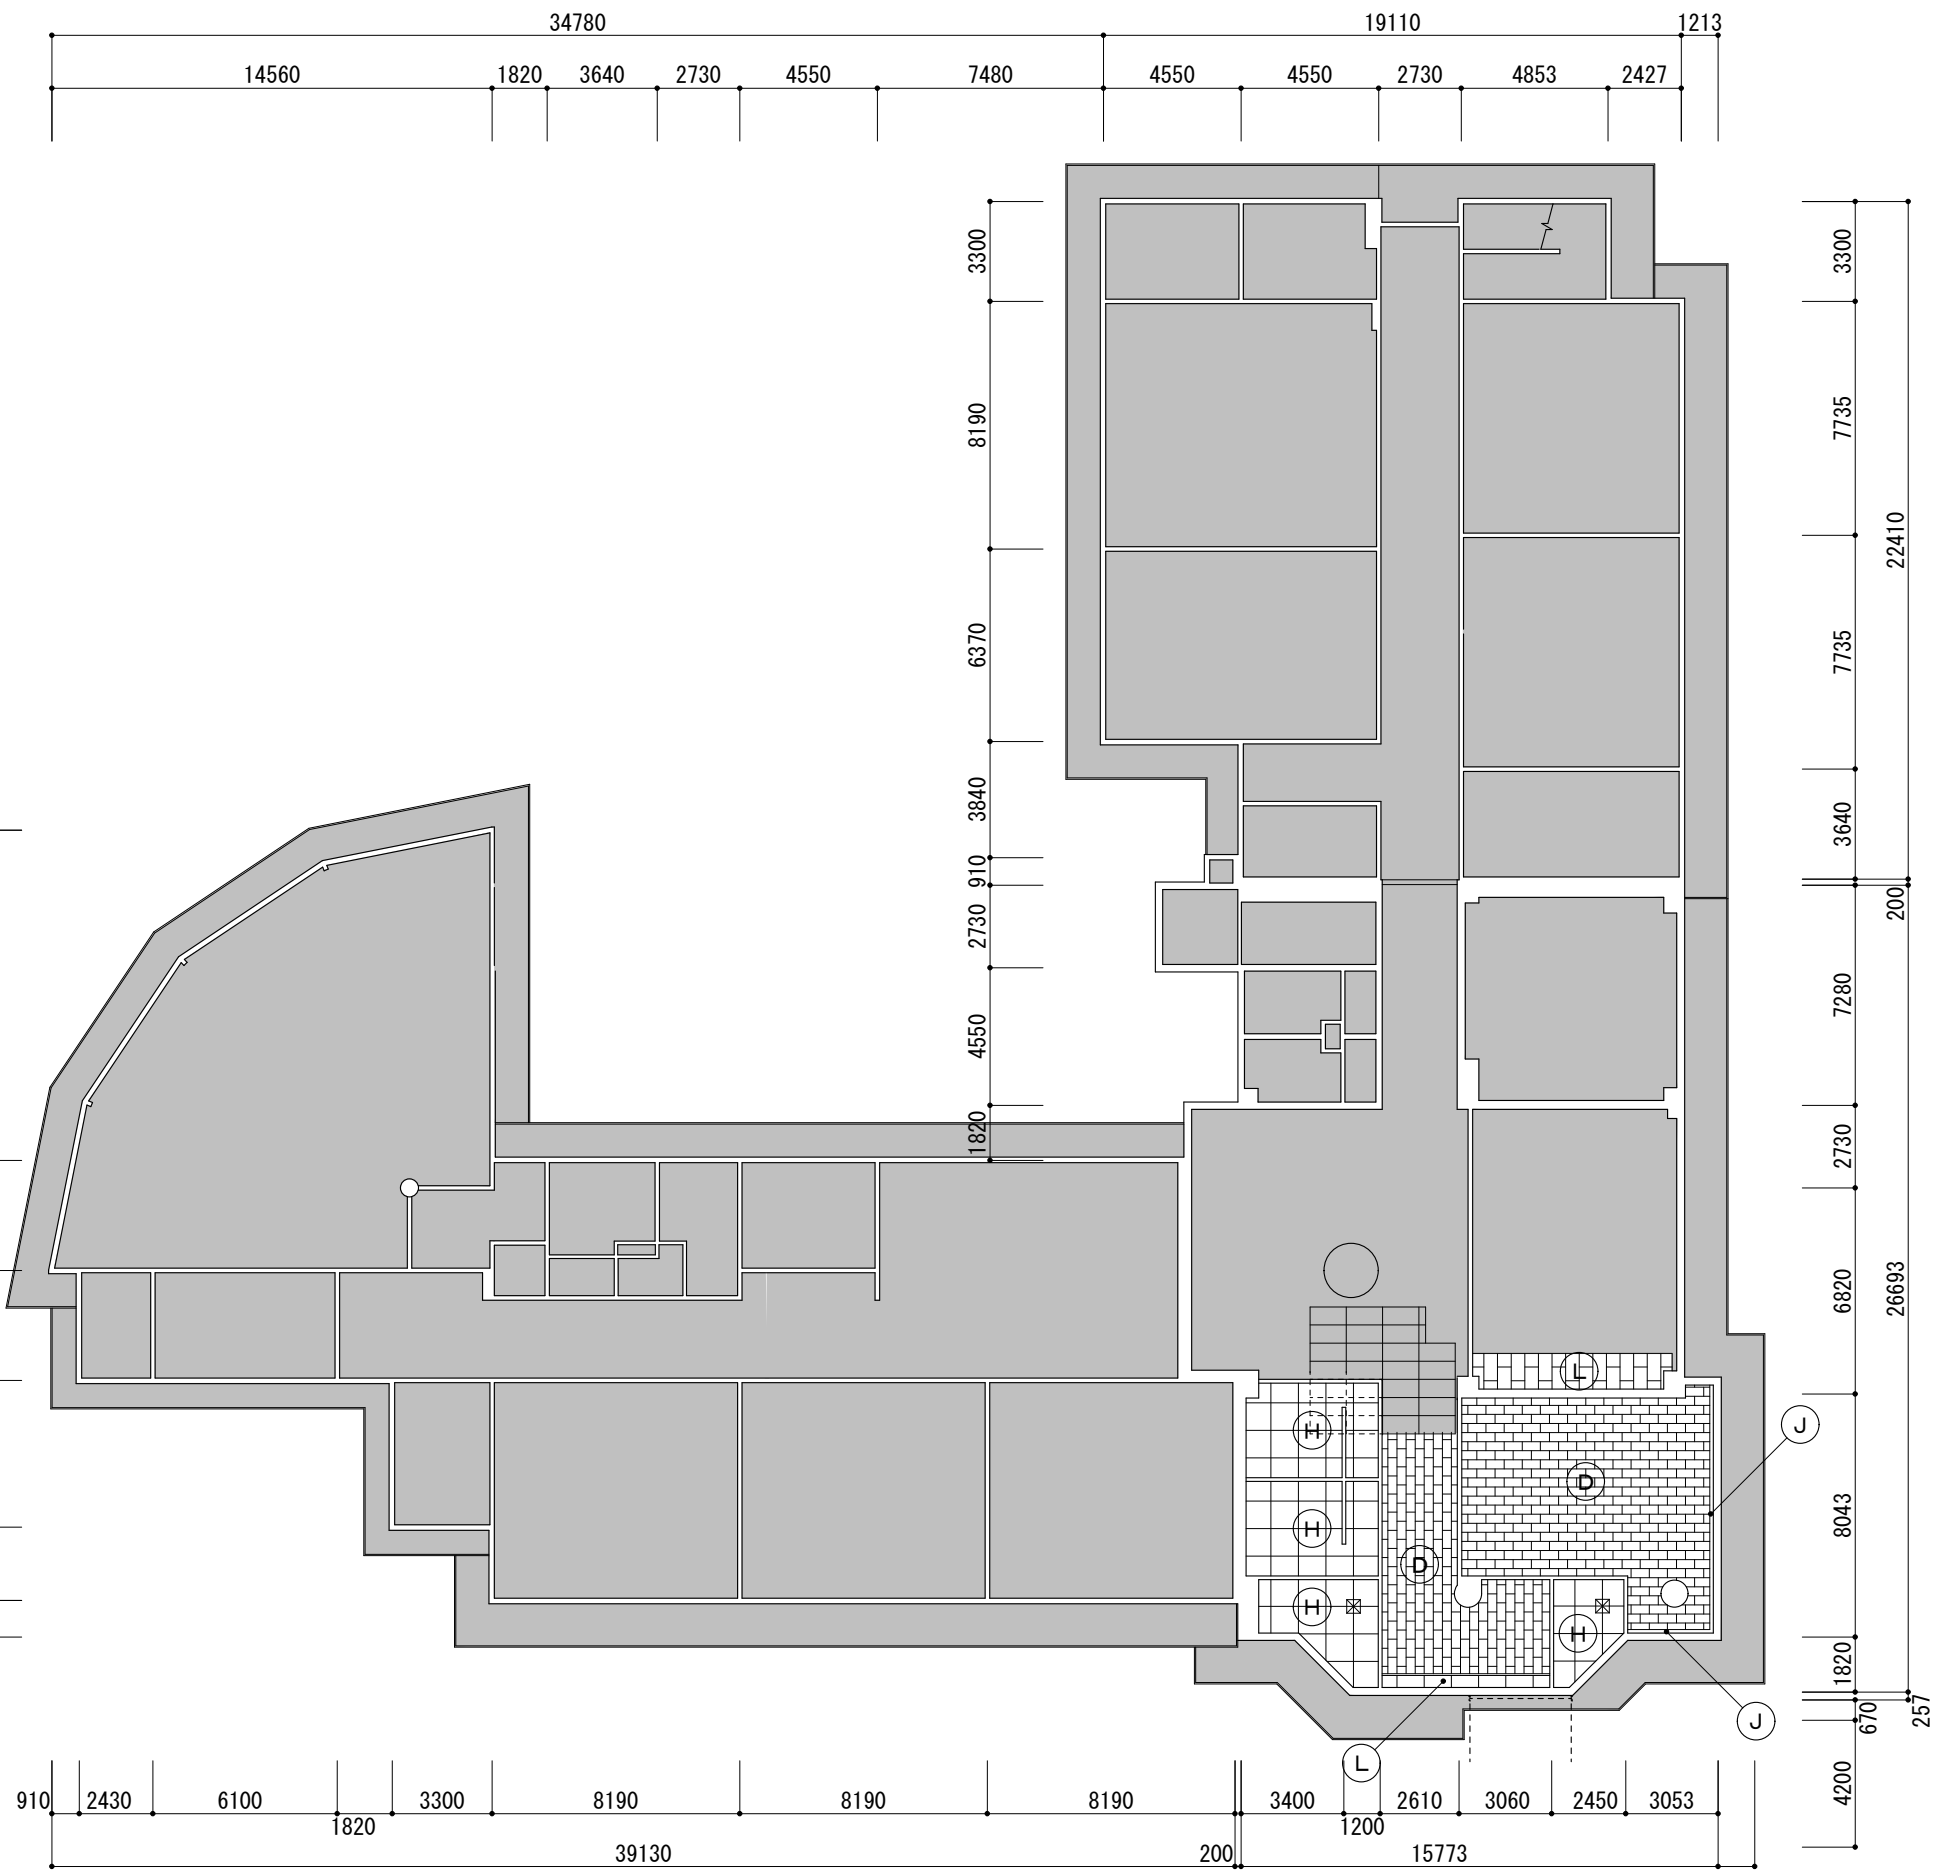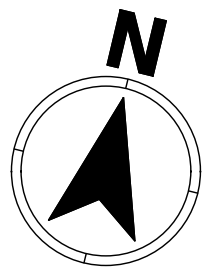

改修後 2階天井伏図 1/250

新設天井一覧表			
A	桧羽目板 (本実加工品) t12×W120 WP 塗 RV (I) t9 + 軽量鋼製天井下地 (LGS25)	H	GB-D (ジブトーン) t9.5 + 軽量鋼製天井下地 (LGS19)
B	オーバーハング水切：カラー鋼板製t0.35×H23×W70	I	GB-D (ジブトーン) t9.5
C	見切縁：桧材W40 WP 塗	J	カーテンボックスW150×H100
D	ロックウール吸音板t9 GB-R t9.5 (下張) + 軽量鋼製天井下地 (LGS19)	K	調湿形 (珪藻土) 水性樹脂系吹付 (ゆず肌) 珪酸カルシウム板t6目透張 + 軽量鋼製天井下地 (LGS19)
E	格子：桧材W40×H120@190 OSUC 塗 + ロックウール吸音板t9 GB-R t9.5 (下張) + 軽量鋼製天井下地 (LGS19)	L	ロックウール吸音板t12 (直貼り工法) 軽量鋼製天井下地 (LGS19)
F	ロックウール吸音板t9 GB-R t9.5 (下張)	M	既設羽目板：WP 塗
G	ビニルクロス (A A 級) GB-R t9.5 + 軽量鋼製天井下地 (LGS19)	⊗	天井裏点検口：アルミ製450角 (天井仕上同材張) ※設置位置については打合せによる

工事名	朝日・高根義務教育学校(仮称)整備工事(建築)		
図 名	改修部分 2階天井伏図		
縮 尺	1/250	番 号	1 6 3 枚の内 1 0 5 号
設 計 年月日	令和 8 年 3 月		
設 計	有限会社アプ・デザイン 一級建築士 大臣登録 第284116号 栗本智秀		
高 山 市			

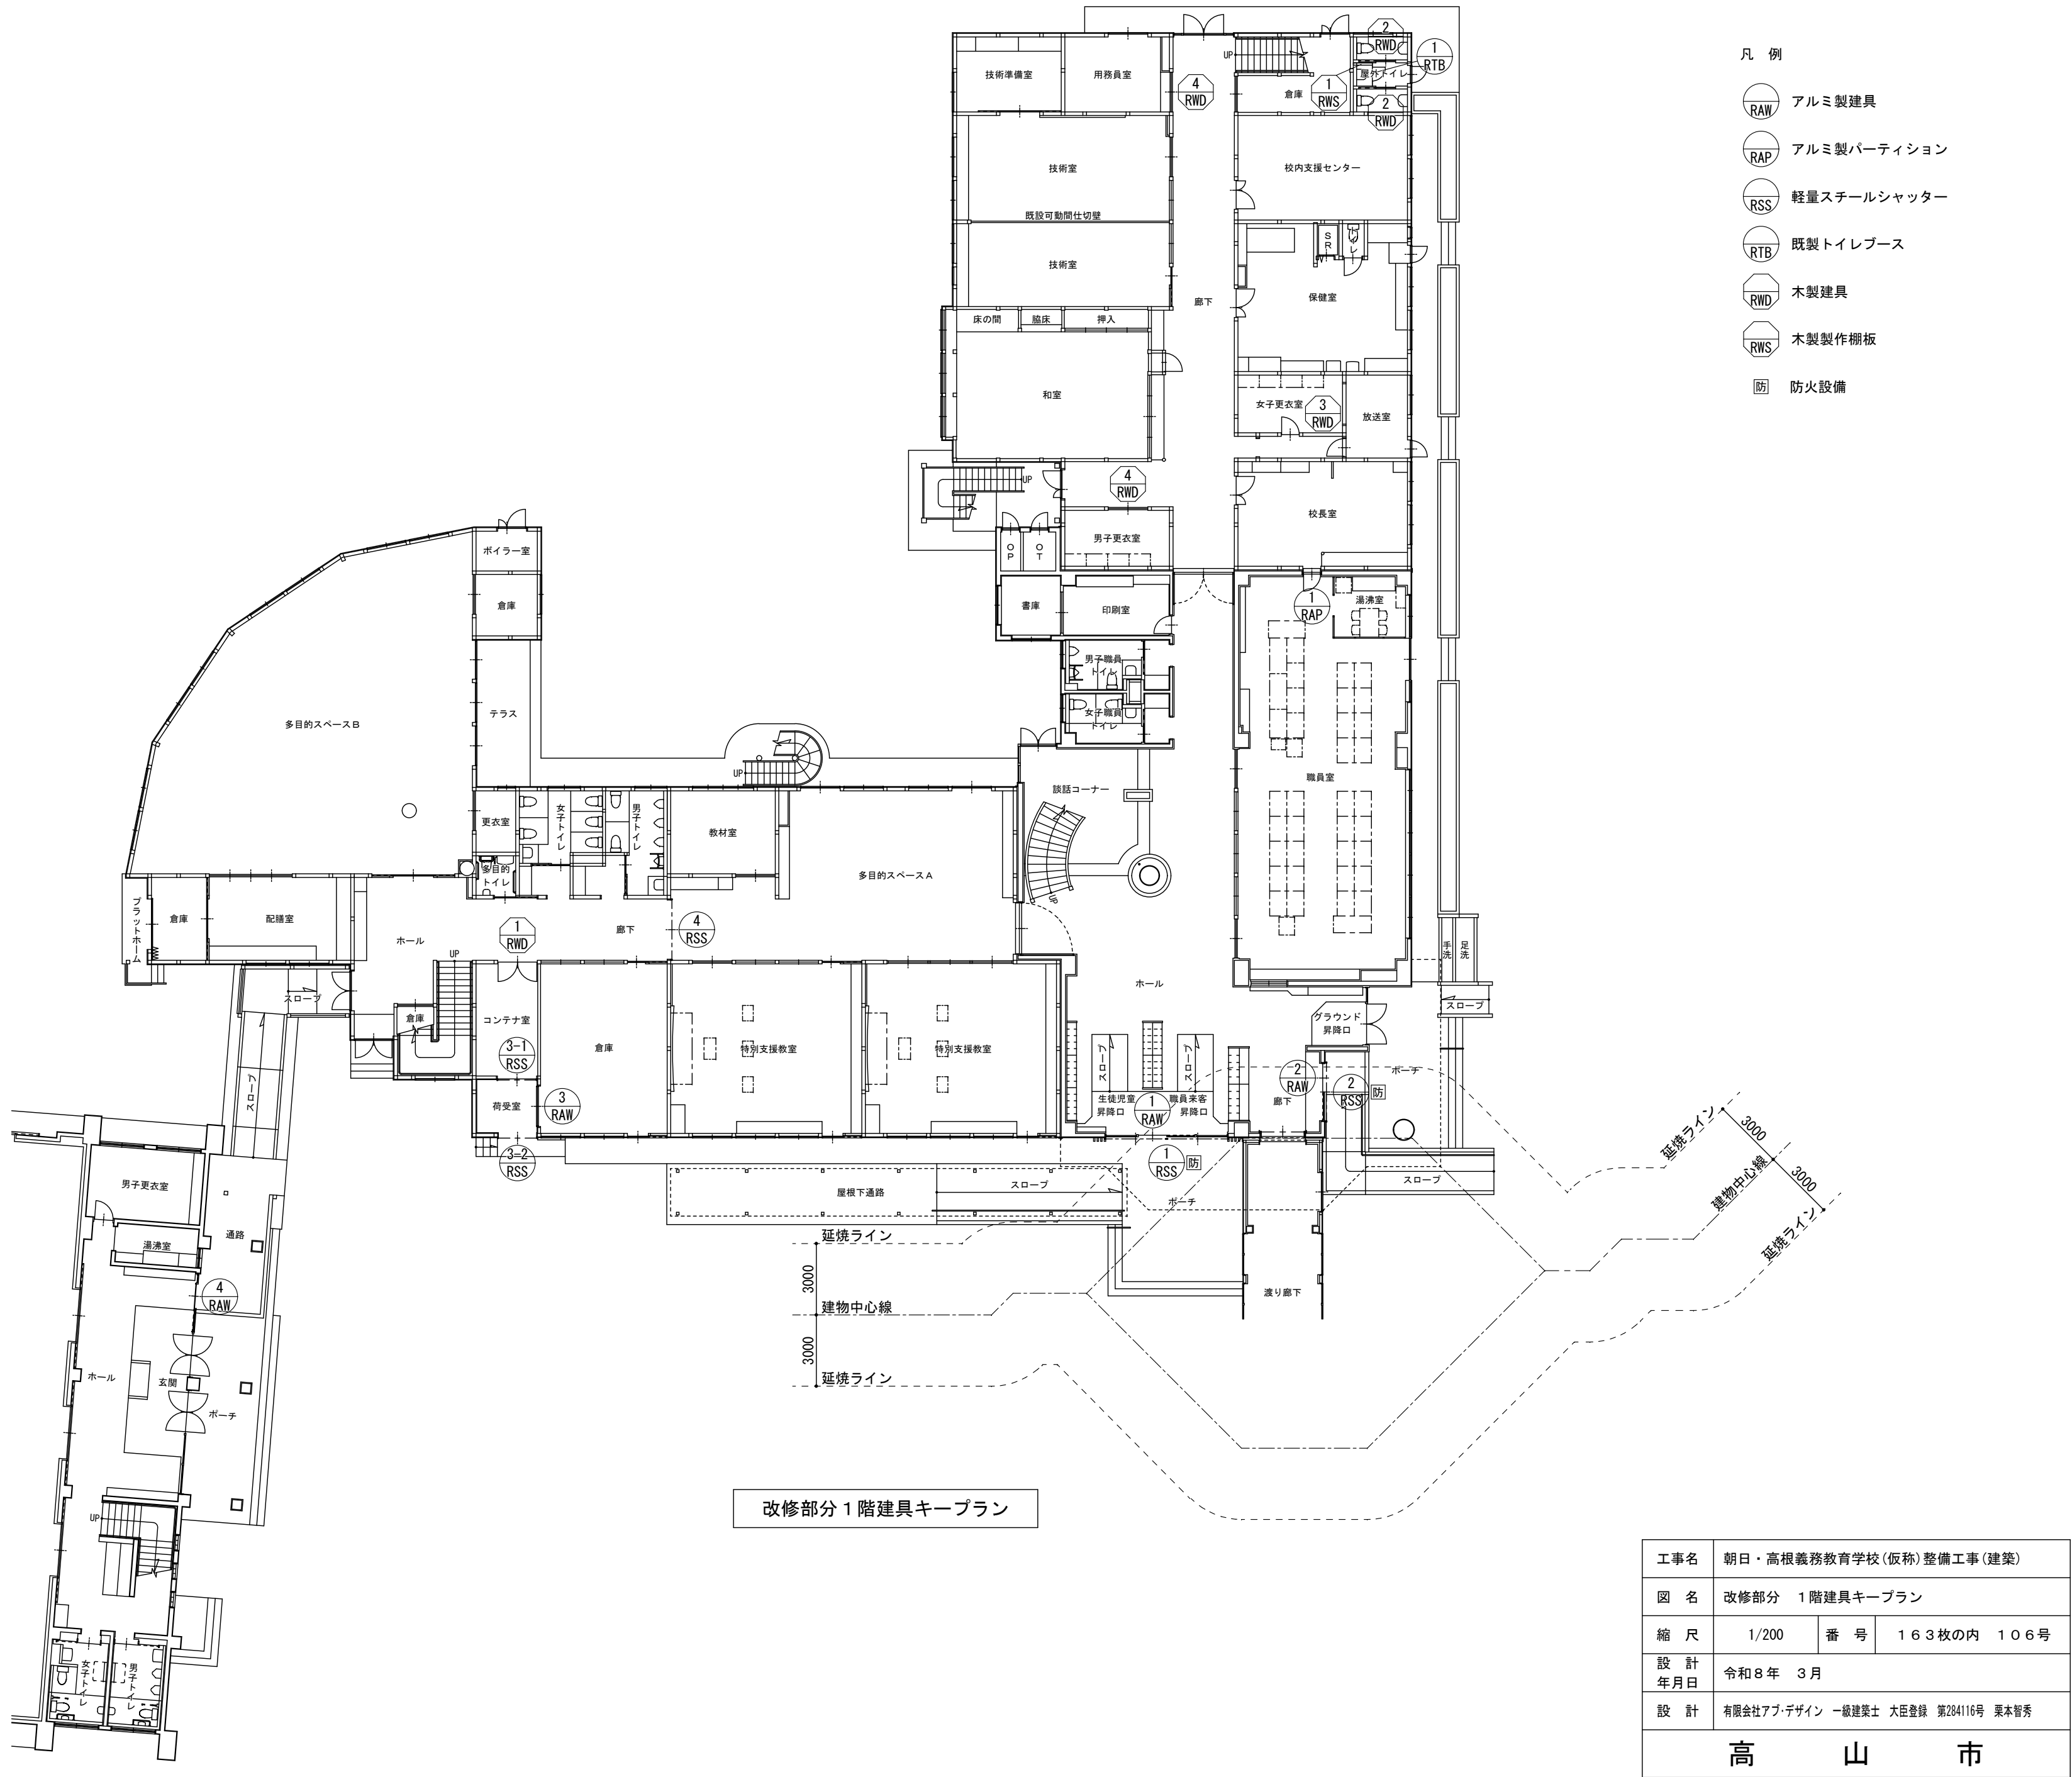



工事名	朝日・高根義務教育学校(仮称)整備工事(建築)		
図 名	改修部分 2階建具キープラン		
縮 尺	1/200	番 号	1 6 3 枚の内 1 0 7 号
設 計 年月日	令和 8 年 3 月		
設 計	有限会社アブデザイン 一級建築士 大臣登録 第204116号 栗本智秀		
高 山 市			

符号・名称	RAW-1	エントランス窓（ＦＩＸ窓、自閉式ハンガー引戸）		RAW-2	エントランス窓（ＦＩＸ窓、自閉式ハンガー引戸）		RAW-3	引違い戸		RAW-4	エントランス窓（ＦＩＸ窓、自閉式ハンガー引戸）	
数量・室名	1台	昇降口		1台	踏込		1台	荷受室		1台	アリーナ玄関	
姿 図												
見込	100			100			70			100		
仕 上	アルミ製（二次電解着色）			アルミ製（二次電解着色）			アルミ製（二次電解着色）			アルミ製（二次電解着色）		
ガ ラ ス	ペアガラス（TP5+Ar12+TP5）			ペアガラス（TP5+Ar12+TP5）			Low-E断熱ペアガラス（LP3+Ar12+F4）飛散防止フィルム張 アルミ断熱パネル			TP5 TP4（ランマ）		
金 物	下框錠、衝突防止シール 桧製強化木把手（参考品番：ユニオンG 1 1 1 1）			下框錠、衝突防止シール 桧製強化木把手（参考品番：ユニオンG 1 1 1 1）			フラット下レール、召し合わせ錠			下框錠、衝突防止シール 桧製強化木把手（参考品番：ユニオンG 1 1 1 1）		
備 考	R C用、アングルピース			R C用、アングルピース			木造用、半外付型			カバー工法（既設撤去含む）		

符号・名称	RAW-21	連装窓（ＦＩＸ窓） 防火設備	RAW-22	連装窓（引違い窓、ＦＩＸ窓、外倒し窓） 防火設備	RAW-23	連装窓（引違い窓、ＦＩＸ窓） 防火設備	RAW-24	腰パネル交換		RAP-1	アルミパーティション（上部オープンタイプ）
数量・室名	1台	2階廊下	1台	交流スペース	1台	交流スペース	1台	図工美術室		1台	職員室（湯沸室）
姿 図											
見込	70		70		70						
仕 上	アルミ製（二次電解着色）		アルミ製（二次電解着色）		アルミ製（二次電解着色）		アルミ製（二次電解着色）		アルミ製 パネル：木目プリント垂鉛メッキ銅板製（ペーパーコア芯）		
ガ ラ ス	Low-E断熱ペアガラス（PW6. 8+A12+LP5） フィルム張		延焼ライン内：Low-E断熱ペアガラス（PW6. 8+A12+LP5）、フィルム張 延焼ライン外：Low-E断熱ペアガラス（FL5+Ar12+LP5）、フィルム張		Low-E断熱ペアガラス（PW6. 8+A12+LP5）、フィルム張		アルミ断熱パネル				
金 物			引手、クレセント、トップラッチ、ブルチェーン（フック棒）P P網戸		引手、クレセント、トップラッチ、ブルチェーン（フック棒）P P網戸				床レール、巾木、コーナーカバー、アジャスター付スタッド		
備 考	R C用、アングルピース、水切		R C用、アングルピース、水切		R C用、アングルピース、水切		既設撤去処分含む		※天井地下補強は建築工事とする。		

符号・名称	RSS-1	軽量手動シャッター 防火設備	RSS-2	軽量手動シャッター 防火設備	RSS-3-1	軽量手動シャッター	RSS-3-2	軽量手動シャッター	RSS-4	軽量手動シャッター
数量・室名	1台	昇降口	1台	昇降口	1台	コンテナ室	1台	荷受室	1台	1階廊下
姿 図										
仕 上	カラー銅板製		カラー銅板製		カラー銅板製		カラー銅板製		カラー銅板製	
ス ラ ッ ト	カラー銅板製t0. 8		カラー銅板製t0. 8		カラー銅板製t0. 5		カラー銅板製t0. 5		カラー銅板製t0. 5	
金 物	フック棒、手掛け 取り外し式中柱		フック棒、手掛け		フック棒、手掛け、鍵		フック棒、手掛け、鍵		フック棒、手掛け、鍵	
備 考	天井内納まり、逆巻		天井内納まり、逆巻		角形露出納まりケース、逆巻 アルミ製三方枠W150		角形露出納まりケース、逆巻 アルミ製三方枠W195		天井内納まり、正巻	

凡 例

FL : フロート板ガラス  
F : 型板ガラス  
TP : 強化ガラス  
FTP : 型板強化ガラス  
PW : 網入ガラス  
FW : 網入型板ガラス  
LQ : Low-E（遮熱）ガラス  
LP : Low-E（断熱）ガラス  
Ar : アルゴンガス  
PP : ポリプロピレン

工事名	朝日・高根義務教育学校（仮称）整備工事（建築）		
図 名	改修部分 建具表（1）		
縮 尺	1/100	番 号	1 6 3 枚の内 1 0 8 号
設 計 年月日	令和 8 年 3 月		
設 計	有限会社アブ・デザイン 一級建築士 大田登録 第284116号 栗本智秀		
高 山 市			

符号・名称	RWD-1	両開き戸	RWD-2	片引き戸	RWD-3	片開き戸	RWD-4	既設引違い戸 (ガラスフィルム張)	
数量・室名	1台	コンテナ室	2台	屋外トイレ	1台	職員女子更衣室	2台	職員男子更衣室 用務員室	
姿 (1/100) 図									
見込	見込36 鏡板：桧羽目板t12 UC塗		見込33		見込33				
仕 上	框・格子：桧材(上小節)、塗装：UC塗 面材：横張桧羽目板(本実加工品)t12×W120		面材：木目調ポリ合板(エンボス)t2.5フラッシュ、小口：メラミン化粧板 ドアガラリ：アルミ製W400×H200(開口率50%)		面材：木目調ポリ合板(エンボス)t2.5フラッシュ、小口：メラミン化粧板				
ガ ラ ス	TP4		型板ガラスt4		型板ガラスt4		飛散防止(目隠し)フィルム張り(乳白)		
金 物	SUS304把手、ドアローザー×2(ストッ付)、丁番 ワッス落とし、戸当り、本締錠(シリンダ・サムターン)		吊レール(ソフト自閉機構付)、吊車、ガイドローラー ドアハンドル：軟質樹脂被覆ステンレス製H300、鎖錠(大型レバー表示錠)		レバーハンドル表示錠(シリンダ・サムターン)、ドアローザー 丁番、戸当り				
備 考	アンダーカットH10		有効開口幅W750(引き残しW100) アンダーカットH10		既設開口に設置 アンダーカットH10				

符号・名称	RWD-21	片引き戸(千鳥格子)	RWD-22	格子	RWD-23	引違い戸	RWD-24	引違い戸	RWD-25	片開き戸	RWD-26	片開き戸	RWD-27	エンドパネル	
数量・室名	1台	2階ホール	1台	2階ホール	1台	交流スペース	1台	交流スペース(倉庫)	2台	女子更衣室 男子更衣室	1台	書庫	1台	交流スペース	
姿 (1/100) 図															
見込	見込36		見込36		見込36		見込36		見込36		見込36		見込25		
仕 上	框・格子：広葉樹(2種類) 塗装：UC塗		框・格子・上下枠：広葉樹(2種類) 塗装：UC塗		框・格子：桧材(上小節)、塗装：UC塗 面材：横張桧羽目板(本実加工品)t12×W120		框・格子：桧材(上小節)、塗装：UC塗 面材：横張桧羽目板(本実加工品)t12×W120		框・格子：桧材(上小節)、塗装：UC塗 面材：横張桧羽目板(本実加工品)t12×W120		框・格子：桧材(上小節)、塗装：UC塗 面材：横張桧羽目板(本実加工品)t12×W120		面材：木目調ポリ合板(エンボス)t2.5フラッシュ 小口材：厚物樹脂小口材貼		
ガ ラ ス					TP4		FTP4		FTP4		FTP4		FTP4		
金 物	鎖錠(シリンダのみ)2箇所、戸車、レール 面付数居レール：SUS製t1.5				SUS製引手、戸車、面付数居レール：SUS製t1.5 引戸用ストッパー、引違戸錠(シリンダ・サムターン)		SUS製引手、戸車、面付数居レール：SUS製t1.5 引戸用ストッパー、引違戸錠(シリンダ・サムターン)		レバーハンドル錠(シリンダ・サムターン)、ドアローザー 丁番、戸当り		レバーハンドル錠(シリンダ)、ドアローザー 丁番、戸当り				
備 考	広葉樹は色味の違う2樹種とする		階段手摺笠木及び鴨居に木ビス固定		有効開口幅W850(引き残しW100)								既設家具の側面に設置		

符号・名称	RWS-1	ハンガー付棚板	RTB-1	片開き戸ブース	
数量・室名	1台	屋外トイレ	1台	屋外トイレ	
姿 (1/50) 図					
仕 上	面材：ポリ合板t2.5フラッシュ 小口：メラミン化粧板		メラミン化粧板、ペーパーコア芯、エッジ：アルミ製R型 巾木：SUS製H60、笠木：アルミ製H20		
ガ ラ ス	ハンガーパイプ：SUS製φ19(両端ソケット) Sカン×5ヶ、棚固定アングル		-		
金 物			取手、グレビティヒンジ マグネットキャッチ、ドアストッパー		
備 考	建築壁面・トイレブースに固定する。		常時閉鎖式 ※棚板下地は建具工事とする。		

凡 例	
FL	：フロート板ガラス
F	：型板ガラス
TP	：強化ガラス
FTP	：型板強化ガラス
PW	：網入ガラス
FW	：網入型板ガラス
LQ	：Low-E(遮熱)ガラス
LP	：Low-E(断熱)ガラス
Ar	：アルゴンガス
PP	：ポリプロピレン

工事名	朝日・高根義務教育学校(仮称)整備工事(建築)		
図 名	改修部分 建具表(2)		
縮 尺	1/100	番 号	1 6 3 枚の内 1 0 9 号
設 計 年月日	令和 8 年 3 月		
設 計	有限会社アブ・デザイン 一級建築士 大田登録 第284116号 栗本智秀		
高 山 市			









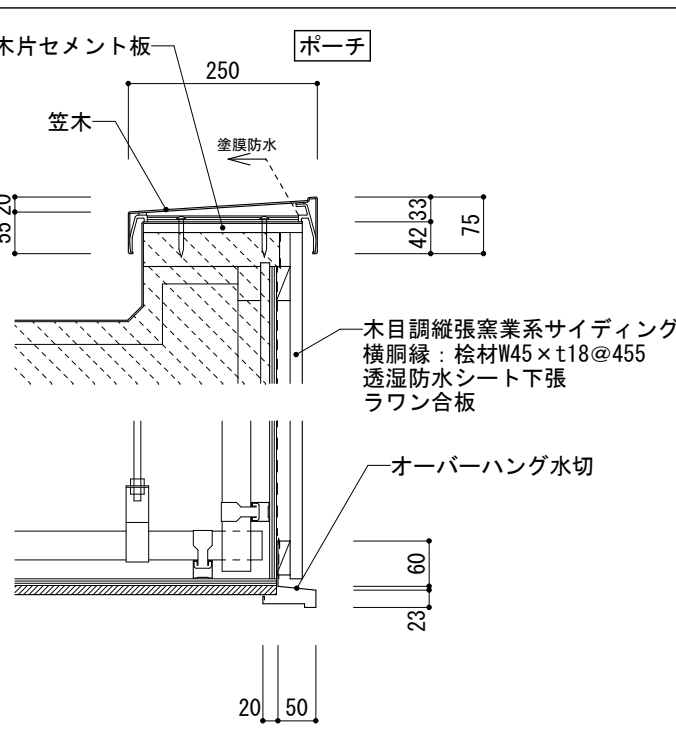
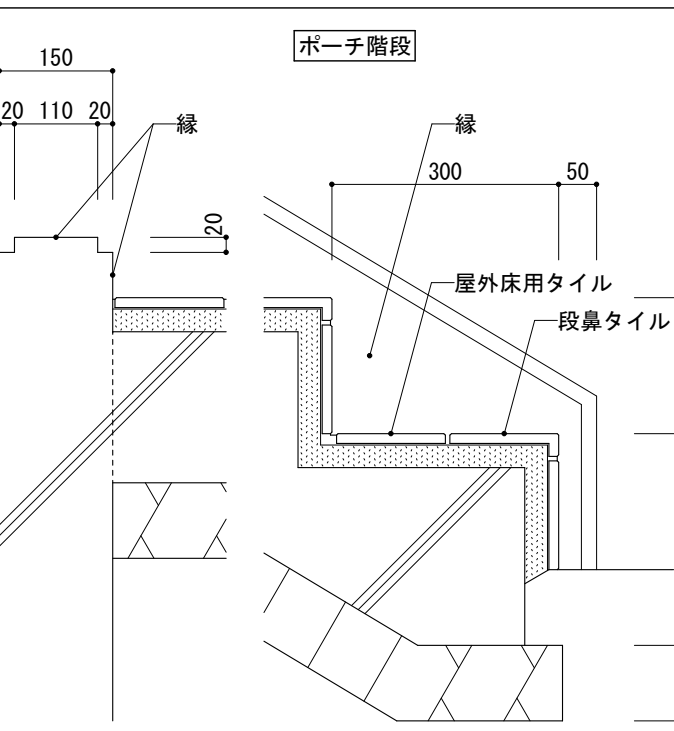
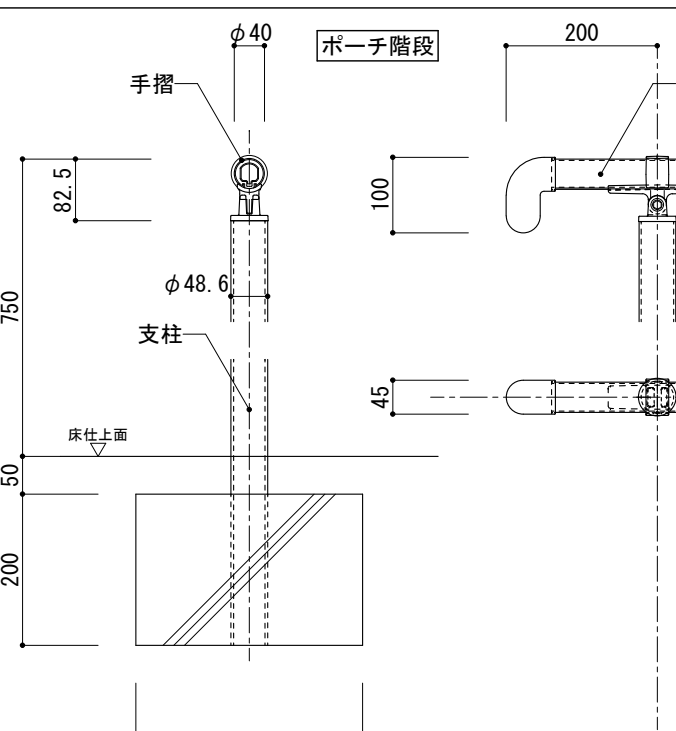
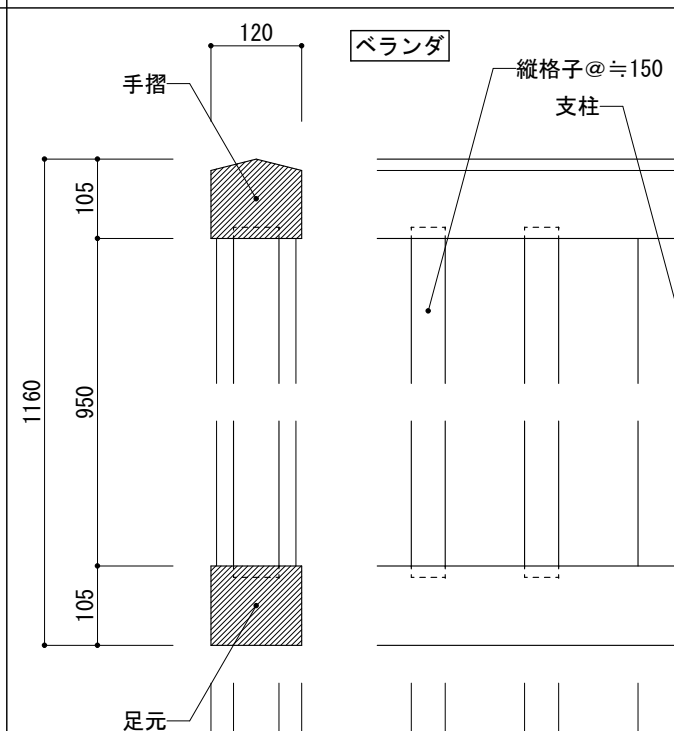
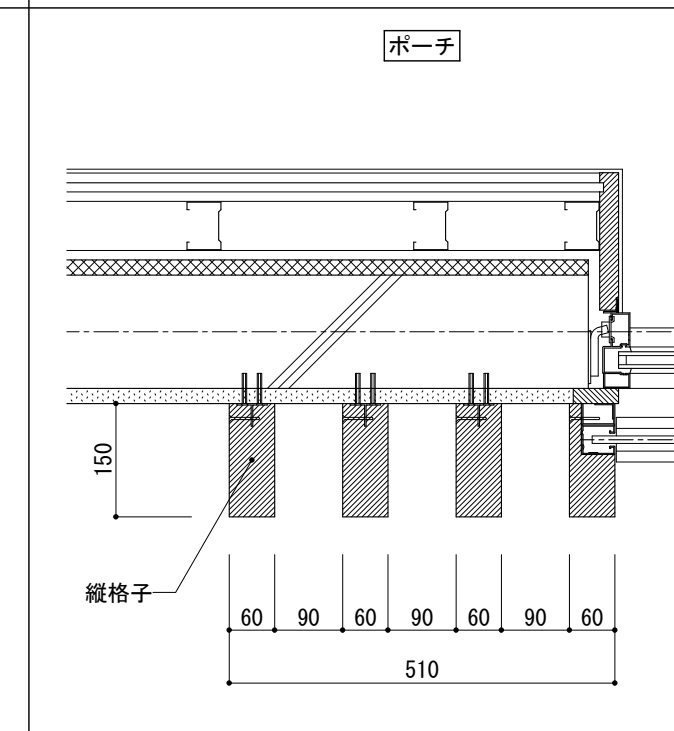
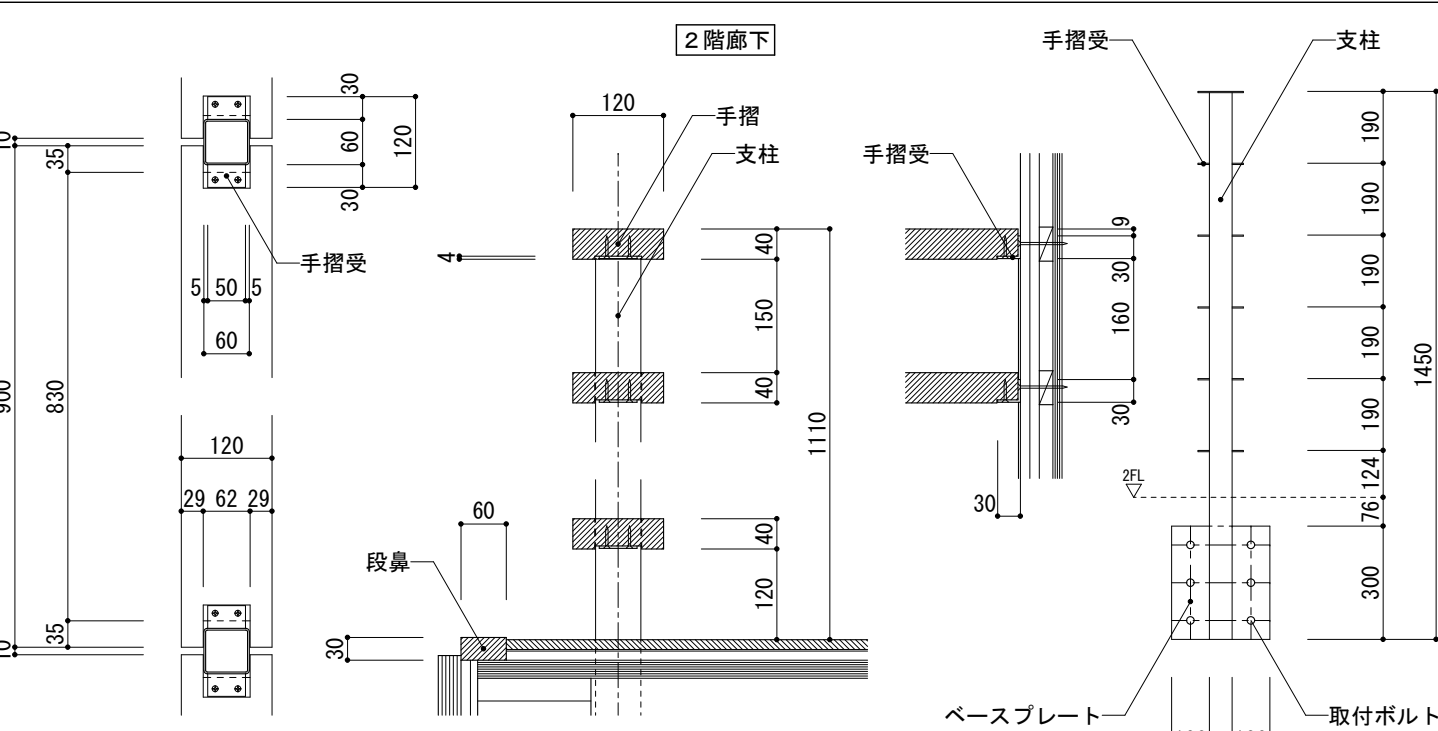
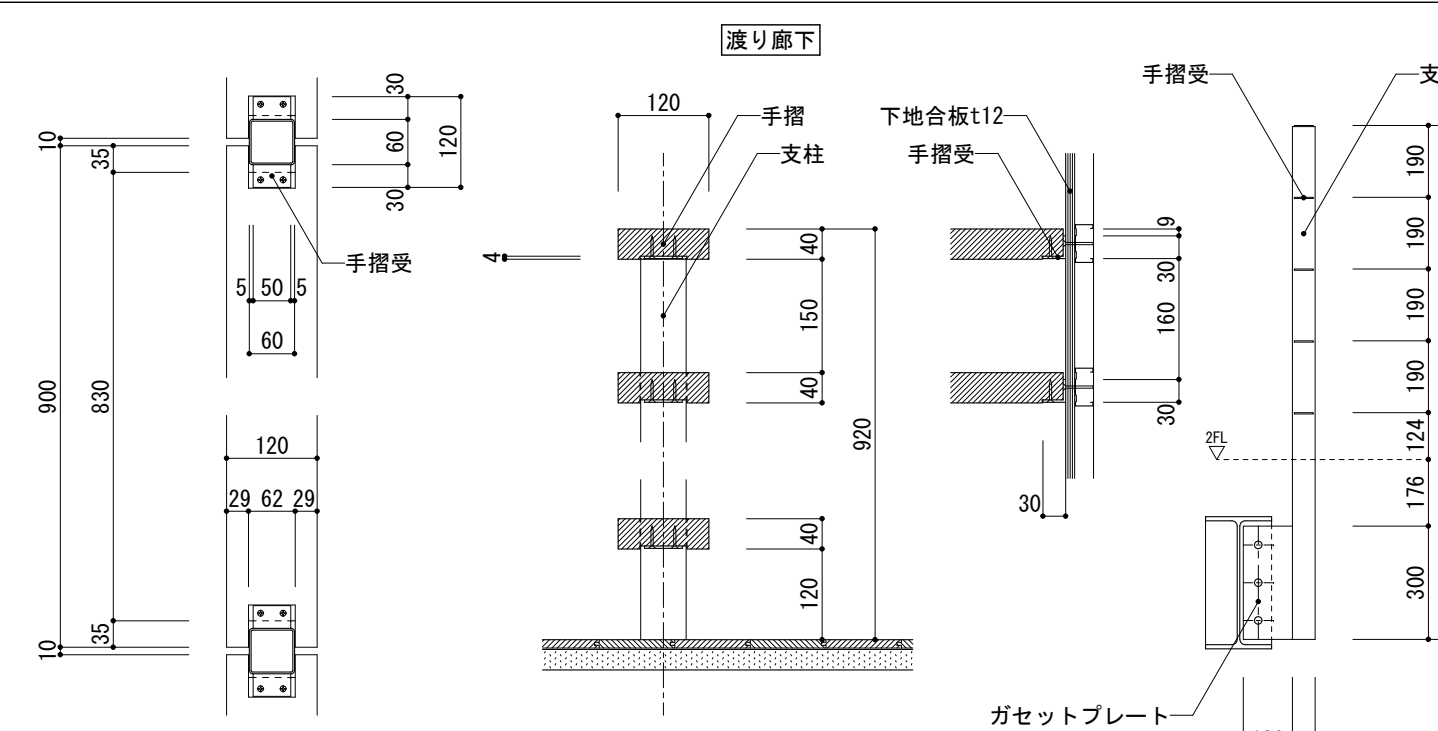
名 称	床仕上詳細図 1/10	床仕上詳細図 1/10	床仕上詳細図 1/10	床仕上詳細図 1/10	床仕上詳細図 1/10	床仕上詳細図 1/10	床仕上(改修)詳細図 1/10
姿 図	<div>1階廊下等</div>	<div>2階廊下等</div>	<div>普通教室等</div>	<div>洗面所等</div>	<div>増設職員室</div>	<div>昇降口等</div>	<div>昇降口廊下</div>
仕 様	直張圧縮杉フローリングt15×W100(UV塗装品) 張物下地モルタルt25	直張圧縮杉フローリングt15×W100(UV塗装品) 硬質木片セメント板t12 構造用合板t24	直張複合フローリングt13×W75 張物下地モルタルt27	複層ビニル床シートt2.0(抗菌・一般) 張物下地モルタルt38	タイルカーペットt6.5 O.Aフロア：樹脂製H50×500角、耐荷重3000N 構造用合板t24、高性能グラスウール(24K)t80	屋外床用タイル(磁器質無釉) タイル張付モルタル タイル下地モルタルt30	直張複合フローリングt13×W75 張物下地モルタルt27 増打コンクリート(Fc18-18-25(N))、溶接金網φ6@150
名 称	床仕上(改修)詳細図 1/10	床仕上(改修)詳細図 1/10	床仕上(改修)詳細図 1/10	床仕上(改修)詳細図 1/10	壁仕上詳細図 1/10	壁仕上詳細図 1/10	壁仕上詳細図 1/10
姿 図	<div>RC校舎棟</div>	<div>RC校舎棟</div>	<div>既設職員室</div>	<div>荷受室</div>	<div>腰下壁</div>	<div>普通教室正面壁</div>	<div>洗面所等</div>
仕 様	直張複合フローリングt13×W75 下地調整塗材：カチオン系ポリマーセメントモルタル	複層ビニル床シートt2.0 薄塗樹脂モルタルt10	タイルカーペットt6.5 O.Aフロア：樹脂製H50×500角、耐荷重3000N 構造用合板t9(高さ調整用)	屋外用複層ビニル床シートt2.0 硬質木片セメント板t12	縦張桧羽目板(本実加工品)t12×W120 UC塗 石膏ボードt12.5(+石膏ボード(下張))	横張桧羽目板(本実加工品)t12×W120 UC塗 石膏ボードt12.5 押縁：桧材(上小節)@1880 UC塗	化粧珪酸カルシウム板t6目透張(目地シール) 木目調メラミン化粧板t3目透張(目地シール) 石膏ボードt12.5(+石膏ボード(下張))
名 称	壁仕上詳細図 1/10	壁仕上詳細図 1/10	壁仕上詳細図 1/10	壁仕上詳細図 1/10	壁仕上詳細図 1/10	壁仕上(改修)詳細図 1/10	壁仕上(改修)詳細図 1/10
姿 図	<div>廊下等</div>	<div>荷受室</div>	<div>RC校舎棟</div>	<div>RC校舎棟</div>	<div>RC校舎棟外壁</div>	<div>RC校舎棟</div>	<div>屋外トイレ</div>
仕 様	調湿形(珪藻土)水性樹脂系吹付(ゆず肌) ビニルクロス(AA級) 石膏ボードt12.5(+石膏ボード(下張))	広幅窯業系サイディング縦張t14 DP塗	縦張桧羽目板(本実加工品)t12×W120 UC塗 石膏ボードt12.5 軽量鋼製壁下地(LGS100・LGS65)	ビニルクロス(AA級) 石膏ボードt12.5 軽量鋼製壁下地(LGS100・LGS65)	左官仕上材：砂状水系アクリル樹脂 (高耐候可とう性タイプ)荒ゴテ仕上 塗壁下地モルタルt20	ビニルクロス(AA級) 石膏ボードt12.5	木目調メラミン化粧板t3目透張(目地シール) シーリング石膏ボードt12.5
名 称	巾木詳細図 1/10	巾木詳細図 1/10	巾木詳細図 1/10	巾木詳細図 1/10	巾木詳細図 1/10		
姿 図	<div>洗面所等</div>	<div>トイレ</div>	<div>備品庫等</div>	<div>図工美術室</div>	<div>昇降口</div>		
仕 様	巾木：桧材(上小節) UC塗	巾木：SUS製H60×t2.0	巾木：塩ビ製H75	巾木：桧材(上小節) UC塗	巾木：桧材(上小節) UC塗 付框：御影石製(本磨き仕上)t20×H150 コンクリートブロックt100(1段)		

工事名	朝日・高根義務教育学校(仮称)整備工事(建築)		
図 名	部分詳細図(1)		
縮 尺	1/10	番 号	1 6 3 枚の内 1 1 0 号
設 計 年月日	令和 8 年 3 月		
設 計	有限会社アブ・デザイン 一級建築士 大臣登録 第284116号 栗本智秀		
高 山 市			

名 称	上り框詳細図 1/10	天井仕上詳細図 1/10	天井仕上詳細図 1/10	天井仕上詳細図 1/10	天井仕上詳細図 1/10	天井仕上詳細図 1/10	天井仕上詳細図 1/10
姿 図							
仕 様	上り框：御影石製(本磨き仕上)W100×H150	桧羽目板(本実加工品)t12×W120 WP塗 ラワン合板(タイプⅠ)t9(下張) 軽量鋼製天井下地(LGS25)	杉羽目板(本実加工品)t12×W120 UC塗 強化石膏ボードt12.5(下張) 軽量鋼製天井下地(LGS19)	ロックウール吸音板t9 強化石膏ボードt12.5(下張) 軽量鋼製天井下地(LGS19)	格子：桧材(上小節) UC塗 取付金具：アルミ製Tバー2×40×30(L50@600) 軽量鋼製天井下地(LGS25)	調湿形(珪藻土)水溶性樹脂系吹付(ゆず肌) 強化石膏ボードt12.5目透張(ハット型ジョイナー) 軽量鋼製天井下地(LGS19)	調湿形(珪藻土)水溶性樹脂系吹付(ゆず肌) 珪酸カルシウム板t6目透張(ハット型ジョイナー) 軽量鋼製天井下地(LGS19)
名 称	天井仕上詳細図 1/10	天井仕上詳細図 1/10	天井仕上詳細図 1/10	天井仕上詳細図 1/10	天井仕上詳細図 1/10	廻り縁詳細図 1/10	廻り縁詳細図 1/10
姿 図							
仕 様	ビニルクロス(AA級) 強化石膏ボードt12.5 軽量鋼製天井下地(LGS19)	ロックウール吸音板t9(直張) ※ビス止め 化粧石膏ボードt9.5 軽量鋼製天井下地(LGS19)	木目調パルプ繊維混入セメント板 (相ジャクリ加工品)t12	杉羽目板(本実加工品)t12×W120 UC塗 石膏ボードt9.5(下張) 見切縁：杉材(上小節) UC塗	化粧梁：桧材(上小節) UC塗	廻り縁：桧材(上小節) UC塗	廻り縁：桧材(上小節) UC塗
名 称	廻り縁詳細図 1/10	廻り縁詳細図 1/10	カーテンボックス詳細図 1/10	化粧梁(照明ボックス)詳細図 1/10	化粧梁(照明ボックス)詳細図 1/10	カーテンボックス詳細図 1/10	廻り縁詳細図 1/10
姿 図							
仕 様	廻り縁：桧材(上小節) UC塗	廻り縁・押縁：桧材(上小節) UC塗	幕板：桧材(上小節) UC塗	縦板・底板：桧材(上小節) UC塗	縦板：桧材積層材 UC塗 底板：桧材(上小節) UC塗	ボックス枠：桧材(上小節) UC塗 受金物：FB-4.5×50(金属拡張アンカー固定M12)	廻り縁：桧材(上小節) UC塗
名 称	見切縁詳細図 1/10	腰壁天端詳細図 1/10	腰壁天端詳細図 1/10	ブラケット手摺詳細図 1/10	化粧柱詳細図 1/10		
姿 図							
仕 様	見切縁：桧材(上小節) UC塗	笠木：桧材(上小節) UC塗	笠木：桧材(上小節) UC塗	手摺：木目調樹脂製の40 ブラケット：アルミ製(押出型材)＋ABS樹脂 ハンガーボルト固定	柱包み：桧材(上小節) UC塗		

工事名	朝日・高根義務教育学校(仮称)整備工事(建築)		
図 名	部分詳細図(2)		
縮 尺	1/10	番 号	1 6 3 枚の内 1 1 1 号
設 計 年月日	令和 8 年 3 月		
設 計	有限会社アブ・デザイン 一級建築士 大臣登録 第284116号 栗本智秀		
高 山 市			

名 称	化粧梁(照明ボックス)詳細図 1/10	化粧付梁詳細図 1/10	腰壁詳細図 1/10	腰壁詳細図 1/10	腰壁詳細図 1/10	腰壁詳細図 1/10	面台詳細図 1/10																																		
図 面	
仕 様	縦板：桧積層材 U C 塗 天板・底板：桧材(上小節) U C 塗	見切縁：桧材(上小節) U C 塗 化粧付梁：桧積層材 U C 塗	見切縁・巾木：桧材(上小節) U C 塗 縦張桧羽目板(本実加工品)t12×W120 U C 塗	見切縁・巾木：桧材(上小節) U C 塗 縦張桧羽目板(本実加工品)t12×W120 U C 塗	横格子・巾木：桧材(上小節) U C 塗 桧突板合板t2.5 U C 塗 ササrah析：PL-12 S O P 塗	横格子・巾木：桧材(上小節) U C 塗 ※横格子の端部・出隅部は20R加工を施す。 桧突板合板t2.5 U C 塗	面台：メラミンカウンターt20×W160																																		
名 称	外壁(準耐火構造)詳細図 1/10	外壁(準耐火構造)詳細図 1/10	間仕切壁下地(準耐火構造)詳細図 1/10	間仕切壁下地(準耐火構造)詳細図 1/10	壁下地(準耐火構造)詳細図 1/10																																				
図 面	
仕 様	横張羽目板(準耐火外壁)：杉材(本実加工品)t30×W150 WP 塗 屋内側防火被覆：石膏ボードt12.5(二重張)	左官仕上材：砂状水系アクリル樹脂(高耐候可とう性タイプ)荒ゴテ仕上 広幅縦張窯業系サイディングt14(弾性目地処理) 屋内側防火被覆：石膏ボードt12.5(二重張)	防火被覆：石膏ボードt9.5+石膏ボードt12.5	防火被覆：石膏ボードt9.5+石膏ボードt12.5	防火被覆：石膏ボードt9.5+石膏ボードt12.5																																				
名 称	外壁出隅詳細図 1/10	外壁金物詳細図 1/10	屋根・外壁取合い詳細図 1/10	軒先・ケラバ詳細図 1/10																																					
図 面	
仕 様	出隅縁(羽目板外壁)：杉材(上小節) WP 塗 同質出隅材(左官・塗装外壁)：窯業系サイディングt14	軒天通気見切：カラーG L 鋼板製 通気水切：カラー鋼板製t0.35	屋根仕上材：遮熱艶消カラーS G L 鋼板定尺板横葺t0.4 防水シート：アスファルトルーフィング940 棟包み・雨押え水切：遮熱艶消カラーS G L 鋼板製t0.4	唐草・破風包み・鼻隠包み：遮熱艶消カラーS G L 鋼板製t0.4 軒樋：樹脂被覆スチール製前高角樋W160×H90 内吊金具@300 縦樋：カラーV P φ75 掘金具@1200程度																																					
<table><tr><td>工事名</td><td colspan="5">朝日・高根義務教育学校(仮称)整備工事(建築)</td></tr><tr><td>図 名</td><td colspan="5">部分詳細図(3)</td></tr><tr><td>縮 尺</td><td>1/10</td><td>番 号</td><td colspan="3">1 6 3 枚の内 1 1 2 号</td></tr><tr><td>設 計 年月日</td><td colspan="5">令和8年 3月</td></tr><tr><td>設 計</td><td colspan="5">有限会社アブ・デザイン 一級建築士 大臣登録 第284116号 栗本智秀</td></tr><tr><td colspan="6">高 山 市</td></tr></table>						工事名	朝日・高根義務教育学校(仮称)整備工事(建築)					図 名	部分詳細図(3)					縮 尺	1/10	番 号	1 6 3 枚の内 1 1 2 号			設 計 年月日	令和8年 3月					設 計	有限会社アブ・デザイン 一級建築士 大臣登録 第284116号 栗本智秀					高 山 市					
工事名	朝日・高根義務教育学校(仮称)整備工事(建築)	
図 名	部分詳細図(3)	
縮 尺	1/10	番 号	1 6 3 枚の内 1 1 2 号																																						
設 計 年月日	令和8年 3月	
設 計	有限会社アブ・デザイン 一級建築士 大臣登録 第284116号 栗本智秀	
高 山 市	

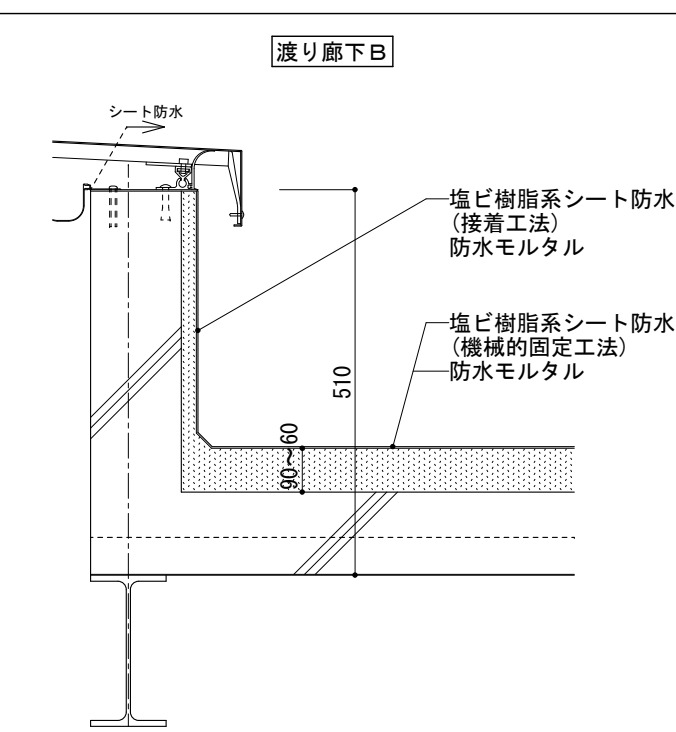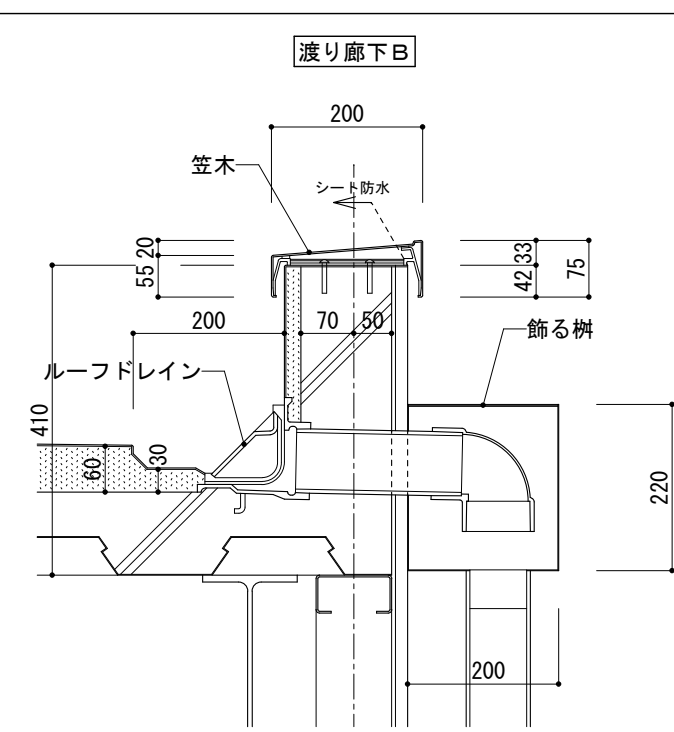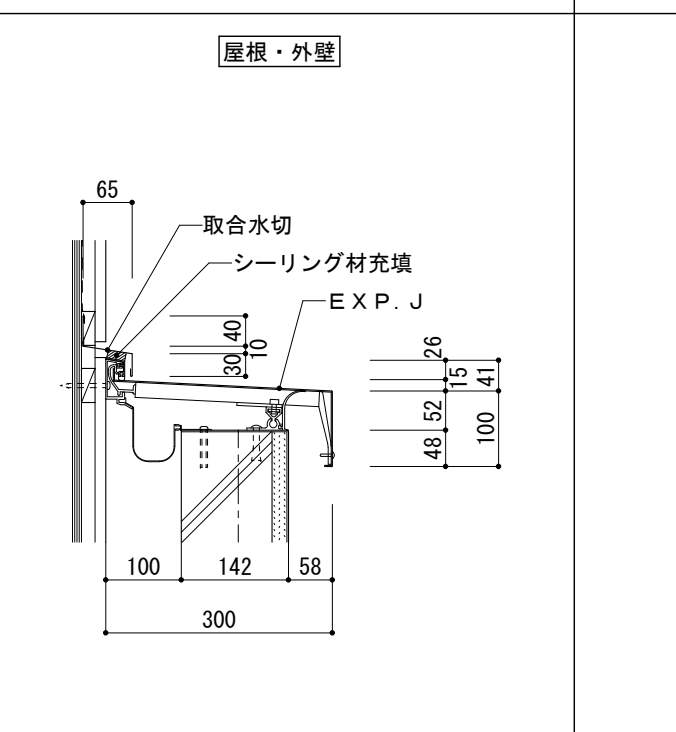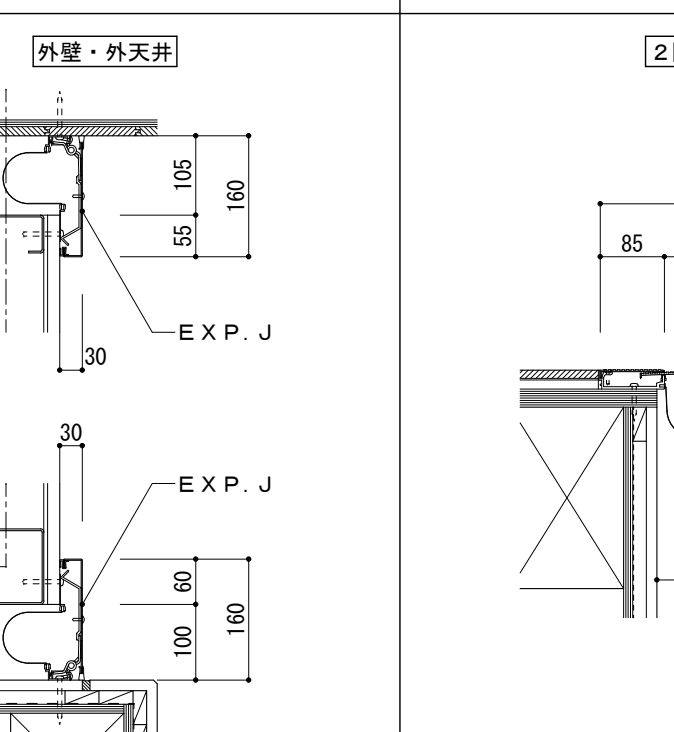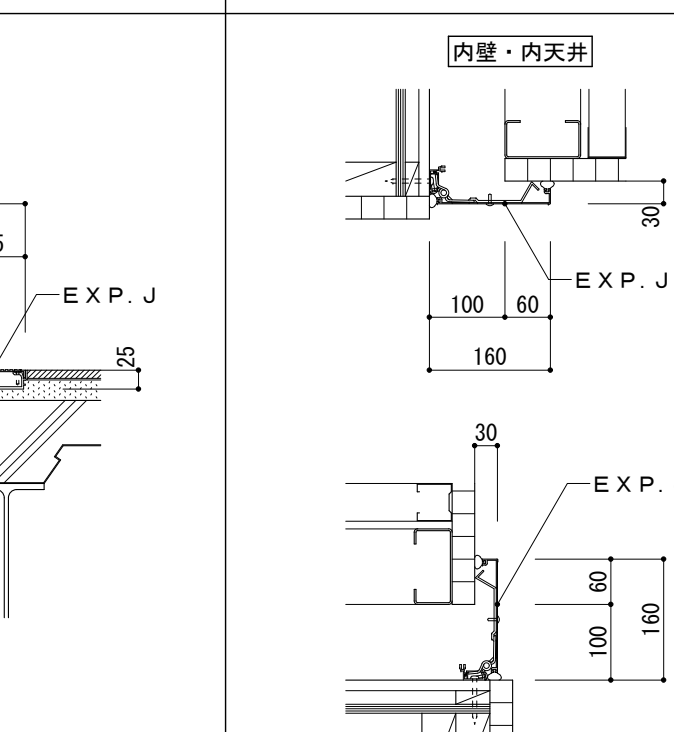名 称	陸屋根詳細図 1/10	パラペット詳細図 1/10	E X P . J 詳細図 1/10	E X P . J 詳細図 1/10	E X P . J 詳細図 1/10	E X P . J 詳細図 1/10
図 面						
仕 様	平場：塩ビ樹脂系シート防水t2.0(機械的固定工法) 立上り：塩ビ樹脂系シート防水t2.0(接着工法)	笠木：アルミ製W200 ルーフトレイン：鋳鉄製横引き打込型(シート防水用)φ75 飾り樹：S U S 製W200×D200×H220	E X P . J：アルミ製(屋根+外壁)C100-W300 取合水切：カラー鋼板製巻t0.35×H30×W65	E X P . J：アルミ製(外壁コーナー)C100	E X P . J：アルミ製(床+床)C100	E X P . J：アルミ製(内壁コーナー・天井+内壁)C100
名 称	パラペット詳細図 1/10	階段詳細図 1/10	手摺詳細図 1/10	手摺詳細図 1/10	格子詳細図 1/10	
図 面						
仕 様	笠木：アルミ製W250、硬質木片セメント板t12 オーバーハング水切：カラー鋼板製t0.35×H23×W70 木目調縦張窯業系サイディングt16、ラワン合板(タイプI)t9(下張)	150角屋外用タイル(磁器質無釉) 緑：R C 造合板型枠打放補修 ポリマーセメント系塗膜防水	手摺：木目調A S A 樹脂製φ40 支柱：アルミ製φ48.6 基礎：現場打コンクリート製(Fc18-15-25(N))	手摺・足元・支柱・縦格子：桧材(上小節) WP 塗 (既設形状に合せる)	縦格子：桧材(上小節) WP 塗 取付金具：アルミ製Tバー2×40×30(L50@600)	
名 称	格子手摺詳細図 1/10・1/20		格子手摺詳細図 1/10・1/20			
図 面						
仕 様	手摺・段鼻：桧材(上小節) U C 塗 支柱：□-60×60×2.3@910 S O P 塗、手摺受：FB-3.2×50(木ビス固定) S O P 塗 ベースプレート：PL-6、取付ボルト：コーチスクリューボルト6-M12		手摺：桧材(上小節) U C 塗 支柱：□-60×60×2.3@910 S O P 塗、手摺受：FB-3.2×50(木ビス固定) S O P 塗 ガセットプレート：PL-6、取付ボルト：HTB-3-M12			

工事名	朝日・高根義務教育学校(仮称)整備工事(建築)		
図 名	部分詳細図(4)		
縮 尺	1/10・1/20	番 号	1 6 3 枚の内 1 1 3 号
設 計 年月日	令和8年 3月		
設 計	有限会社アブ・デザイン 一級建築士 大臣登録 第204116号 栗本智秀		
高 山 市			



名 称	パッケージ型消火設備廻り詳細図 1/10	消火器ボックス廻り詳細図 1/10	行事白板廻り詳細図 1/10	洗面所自立壁詳細図 1/30	白板取付下地詳細図 1/30
姿 図					
仕 様	四方枠：桧材(上小節) UC塗 パッケージ型書受け設備：着色スチール銅板製(特注色)W692×D230×H1400	四方枠：桧材(上小節) UC塗 消火器ボックス：木目調スチール製W280×D192×H695	上枠・下枠・額縁・コート掛幕板：桧材(上小節) UC塗 フック：SUS製回転フックL30(10ヶ/教室)	表面仕上材：化粧珪酸カルシウム板t6目透張+GB-St12.5 出隅ジョイナー：カラーアルミ製 土台：桧材W90×H90、間柱：桧材W90×D45@455、横胴縁：桧材W45×t21@455	白板取付下地：スチール製口-100×50×2.3
名 称	壁下地詳細図 1/10	屋外建具(EAW-2・3)廻り詳細図 1/10	屋外建具(EAW-2・3)廻り詳細図 1/10	屋外建具(EAW-11)廻り詳細図 1/10	屋外建具(EAW-9)廻り詳細図 1/10
姿 図					
仕 様	土台：桧材W90×H90、間柱：桧材W90×D45@455、横胴縁：桧材W45×t21@303 コンクリートブロックt100(1段)+薄塗樹脂モルタルt8 アンカーボルト：M12×L400	サッシ枠：桧材(上小節) UC塗 窓額縁：杉材(上小節) WP塗	窓台包み・窓柱包み(屋内側)：桧材t30 UC塗 窓台包み・窓柱包み(屋外側)：杉材t30 WP塗	サッシ枠：桧材(上小節) UC塗	サッシ枠：桧材(上小節) UC塗 ※家具の仕切板とサッシ枠の位置を合わせるためサッシ取付に注意すること。
名 称	屋外建具(EAW-13)廻り詳細図 1/10	屋外建具(RAW-1)廻り詳細図 1/10	屋外建具(RAW-21)廻り詳細図 1/10	屋内建具(RSS-4)廻り詳細図 1/10	
姿 図					
仕 様	サッシ枠：桧材(上小節) UC塗	サッシ枠：桧材(上小節) UC塗 付框：御影石製(本磨き仕上)t20×H150	サッシ枠・巾木：桧材(上小節) UC塗	縦枠：桧材(上小節) UC塗	

工事名	朝日・高根義務教育学校(仮称)整備工事(建築)		
図 名	部分詳細図(5)		
縮 尺	1/10・1/30	番 号	1 6 3 枚の内 1 1 4 号
設 計 年月日	令和 8 年 3 月		
設 計	有限会社アブ・デザイン 一級建築士 大臣登録 第284116号 栗本智秀		
高 山 市			

名 称	屋内建具(EWD-1)廻り詳細図 1/10	屋内建具(EWD-2)廻り詳細図 1/10	屋内建具(EWD-4)廻り詳細図 1/10	屋内建具(EWD-6)廻り詳細図 1/10	屋内建具(EWD-7)廻り詳細図 1/10
姿 図					
仕 様	鴨居・縦枠・額縁：桧材(上小節) UC塗 面付敷居レール：SUS製t1.5 ※縦枠(取外式)はジョイントボルトM6と鬼目ナットで取付ける。	鴨居・縦枠・額縁：桧材(上小節) UC塗 面付敷居レール：SUS製t1.5	鴨居・縦枠：桧材(上小節) UC塗 面付敷居レール：SUS製t1.5	上枠・縦枠：桧材(上小節) UC塗 面付床見切：SUS製W35×t1.5	上枠・縦枠：桧材(上小節) UC塗
名 称	屋内建具(EWD-8)廻り詳細図 1/10	屋内建具(EWW-1)廻り詳細図 1/10	屋内建具(EWW-2)廻り詳細図 1/10	屋内建具(RWD-1)廻り詳細図 1/10	屋内建具(RWD-2)廻り詳細図 1/10
姿 図					
仕 様	上枠・縦枠：桧材(上小節) UC塗	鴨居・敷居・縦枠：桧材(上小節) UC塗	鴨居・敷居・縦枠：桧材(上小節) UC塗	上枠・縦枠：桧材(上小節) UC塗	鴨居・縦枠・額縁：桧材 塗装：SOP塗 ※縦枠・額縁のすそ部分はFL+60までモルタル成形とする。
名 称	屋内建具(RWD-21)廻り詳細図 1/10	屋内建具(RWD-23)廻り詳細図 1/10	屋内建具(RWD-25)廻り詳細図 1/10	既設屋外建具廻り詳細図 1/10	
姿 図					
仕 様	鴨居・縦枠：桧材(上小節) UC塗 面付敷居レール：SUS製t1.5	鴨居・縦枠：桧材(上小節) UC塗 面付敷居レール：SUS製t1.5	鴨居・縦枠：桧材(上小節) UC塗 面付床見切：SUS製W35×t1.5	額縁：桧材 塗装：SOP塗(既設枠共)	


工事名	朝日・高根義務教育学校(仮称)整備工事(建築)		
図 名	部分詳細図(6)		
縮 尺	1/10	番 号	1 6 3 枚の内 1 1 5 号
設 計 年 月 日	令和 8 年 3 月		
設 計	有限会社アブ・デザイン 一級建築士 大臣登録 第204116号 栗本智秀		
高 山 市			



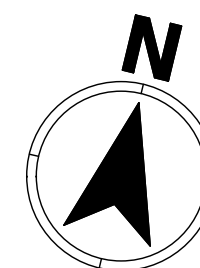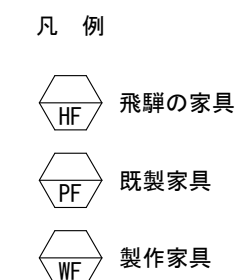


1 階家具キープラン 1/250

工事名	朝日・高根義務教育学校(仮称)整備工事(建築)		
図 名	1階家具キープラン		
縮 尺	1/250	番 号	1 6 3 枚の内 1 1 6 号
設 計 年月日	令和 8 年 3 月		
設 計	有限会社アブ・デザイン 一級建築士 大臣登録 第284116号 栗本智秀		
高 山 市			

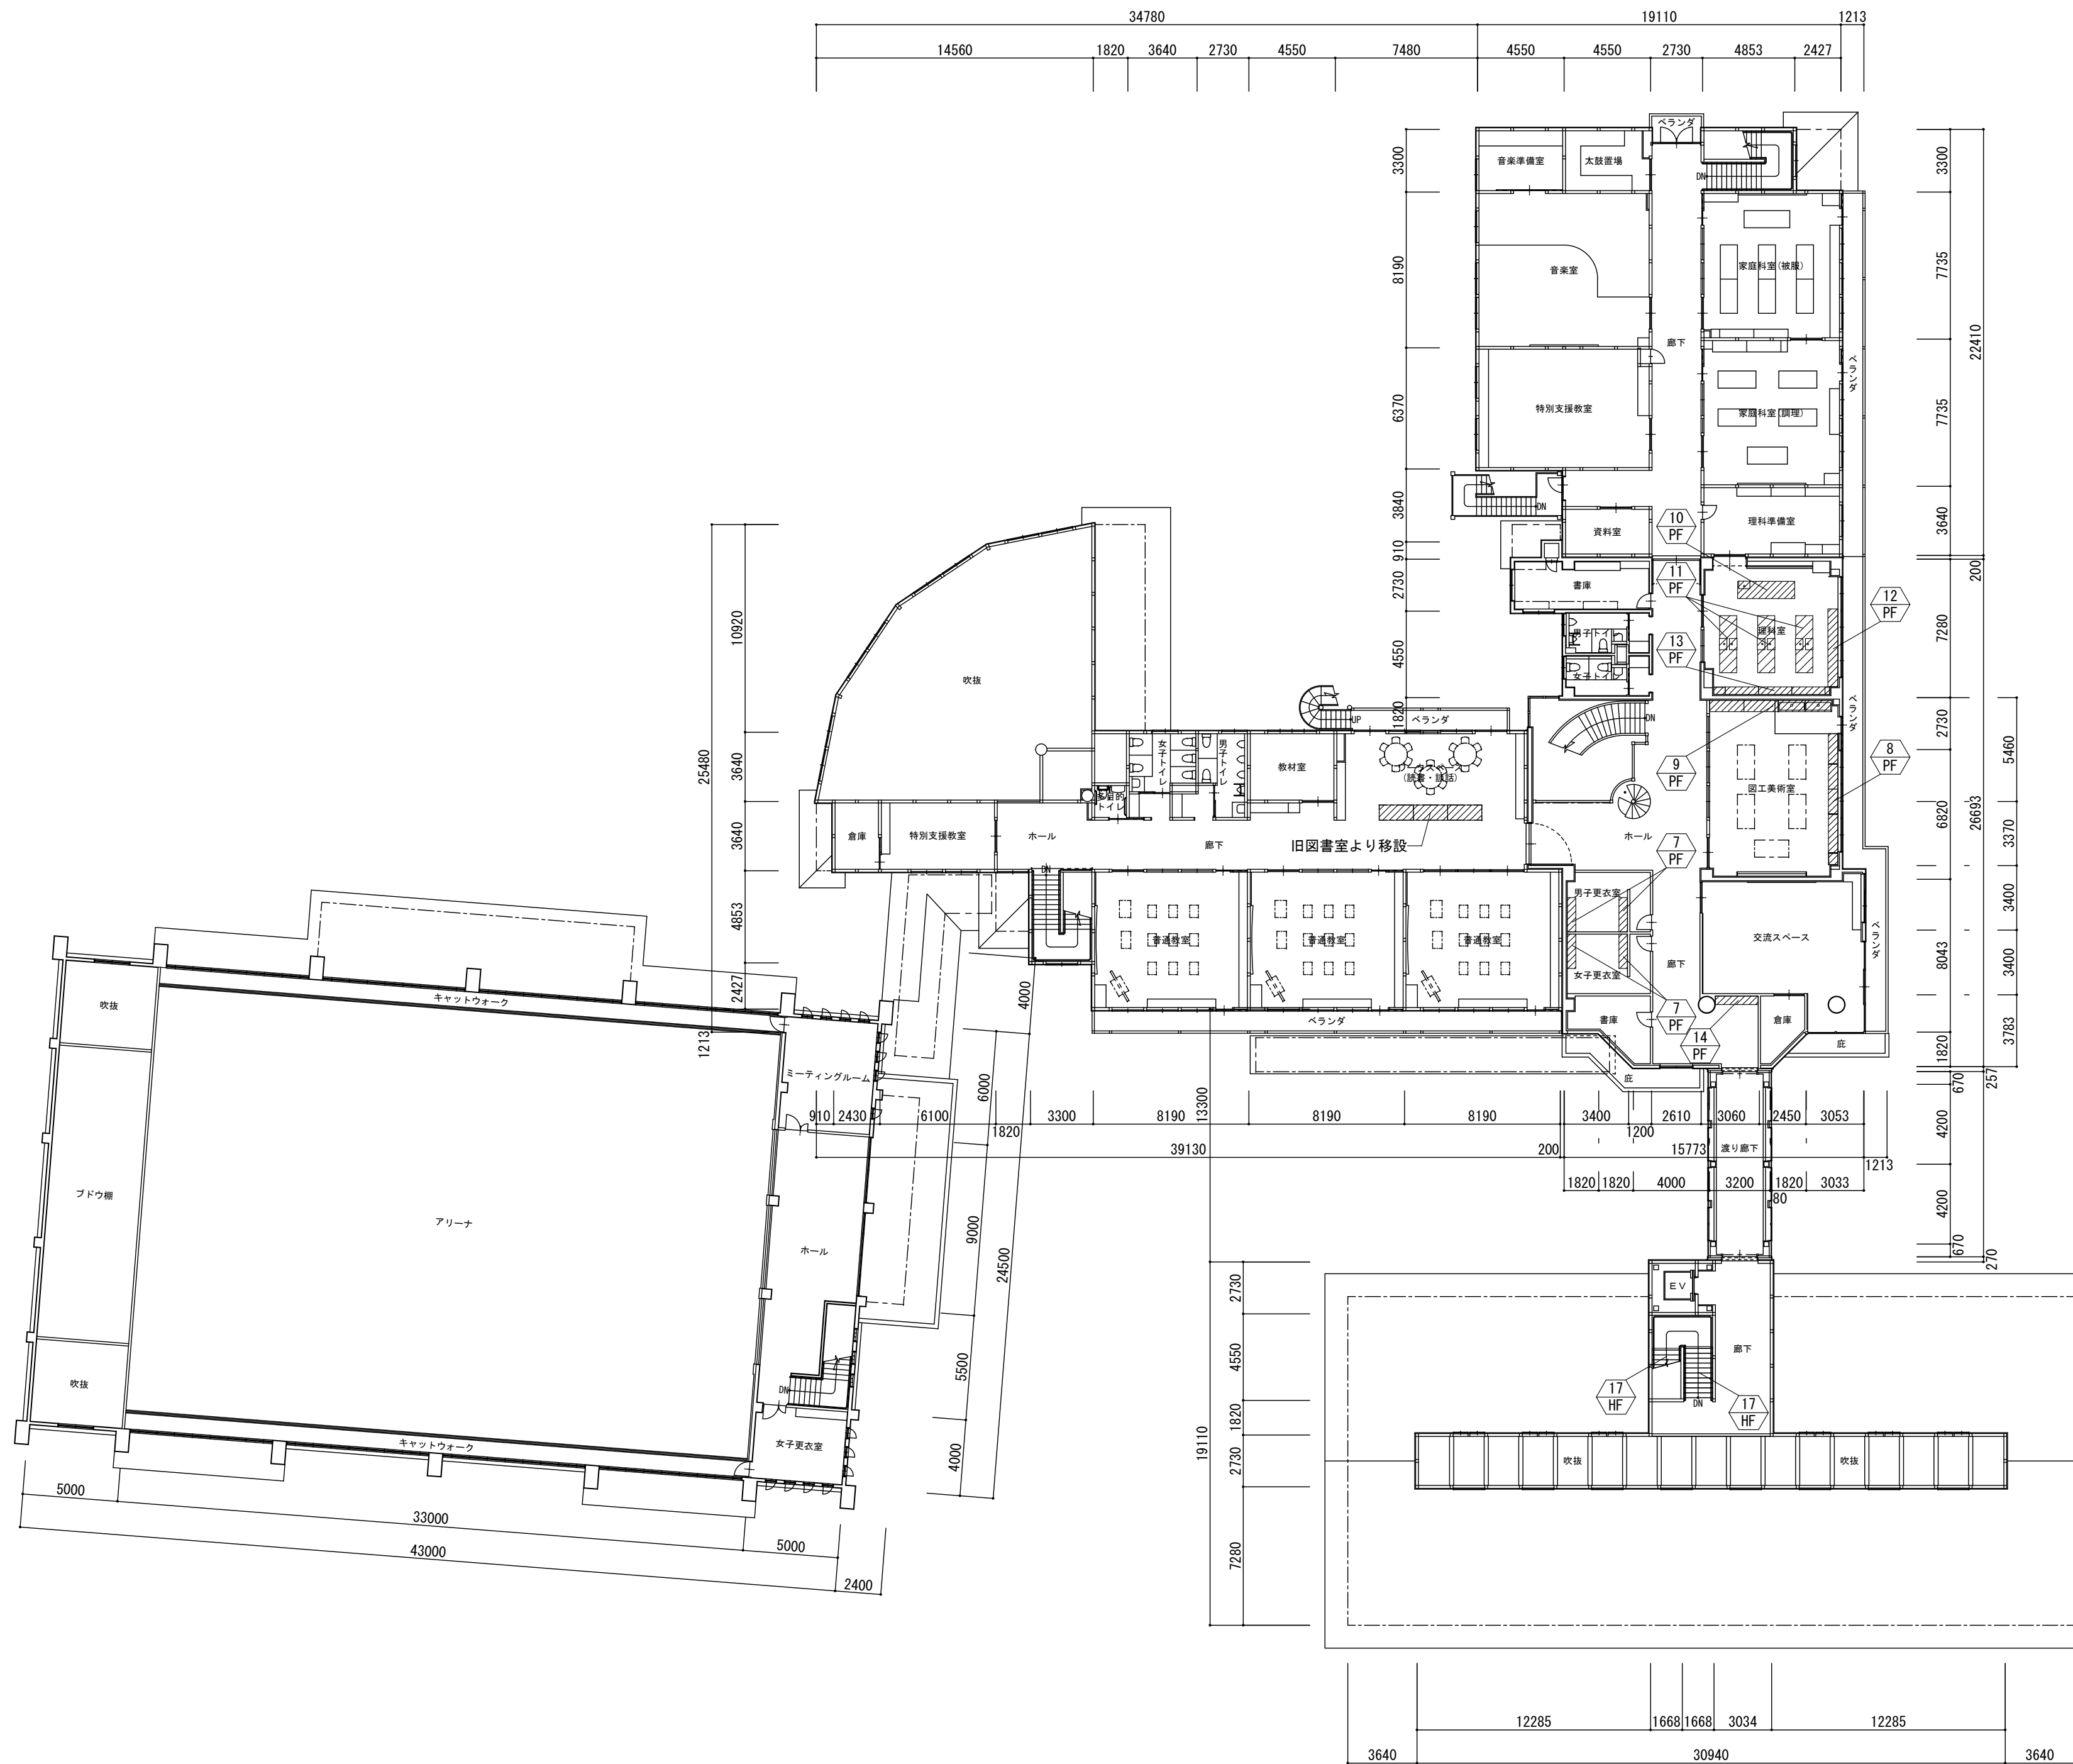

- 凡 例
- HF 飛驒の家具
  - PF 既製家具

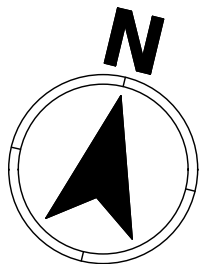

2階家具キープラン 1/250

工 事 名	朝日・高根義務教育学校(仮称)整備工事(建築)			
図 名	2階家具キープラン			
縮 尺	1/250	番 号	1 6 3 枚の内 1 1 7 号	
設 計 年月日	令和 8 年 3 月			
設 計	有限会社アプ・デザイン 一級建築士 大臣登録 第284116号 栗本智秀			
高 山 市				






本体	県産広葉樹
背板	広葉樹突板仕上げ
巾木	広葉樹突板仕上げ
塗装	木工用高耐候性塗料（ビュータック）
連結金物	ムラコシJCB-B（Ni）
	ムラコシJCN-B（Ni）
	ムラコシD鬼目ナット
その他	アジャスター：スガツネAD-501-90E+AD-558
	穴埋めキャップ：スガツネKD-772-65MN
	ネームプレート：ノグチGKMi ナチュラル
	SUS(304) バット：YASUKICHI 235×298×20

※小口の面取りは、指示無き場合糸面とする。（統一）

※建築取合い部コーキング処理

※金物等の製品名は全て参考品番とする

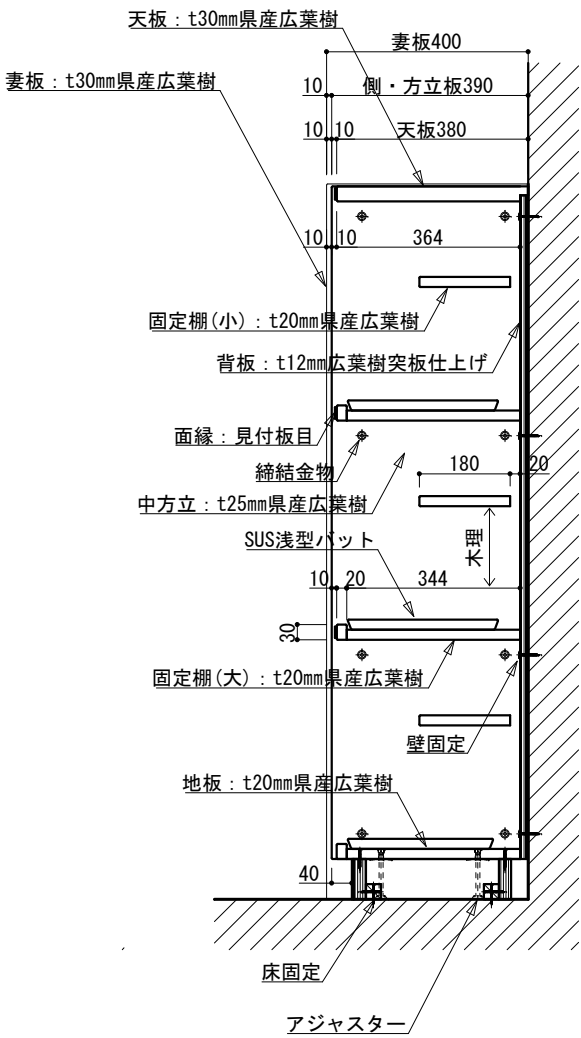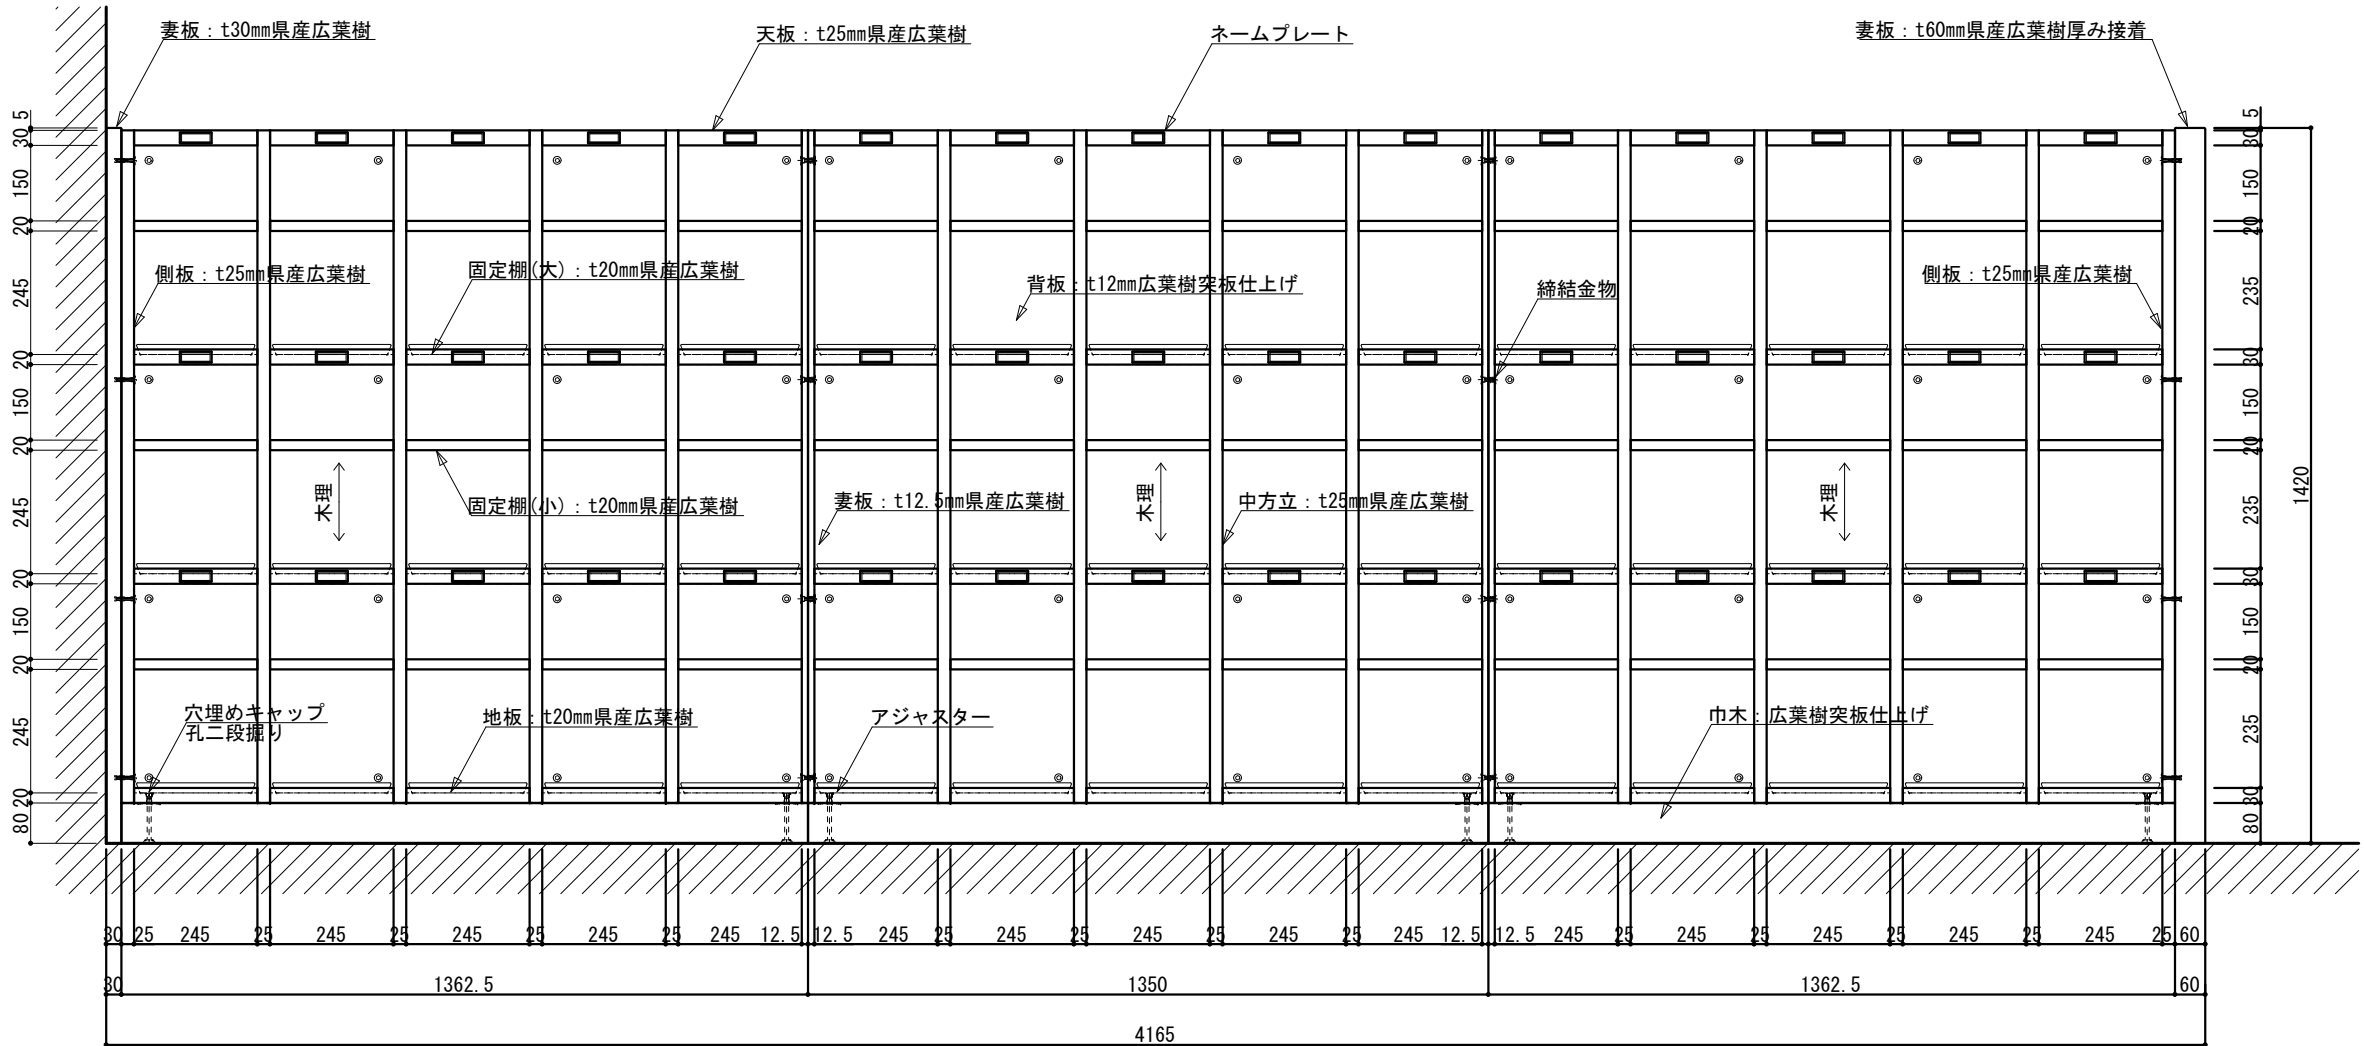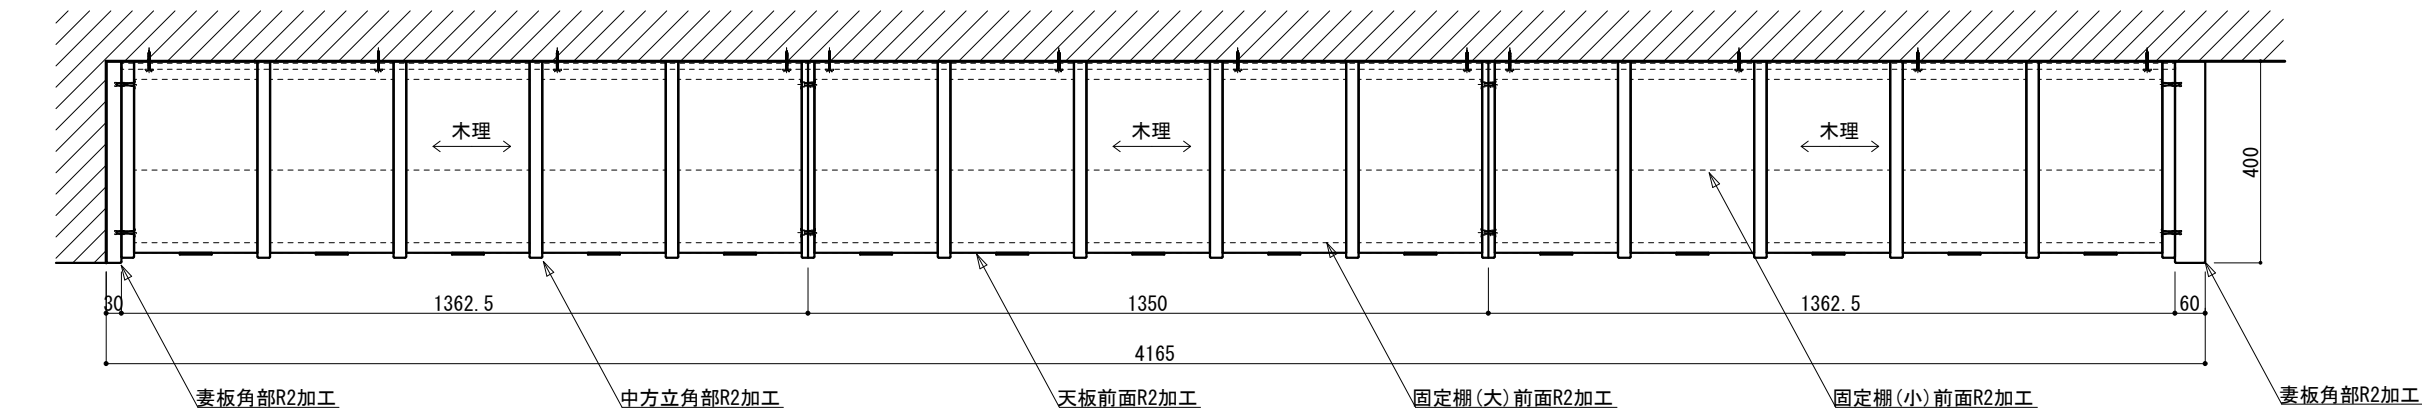

工事名	朝日・高根義務教育学校(仮称) 整備工事(建築)		
図 名	家具詳細図(飛驒の家具 1)		
縮 尺	1/15	番 号	1 6 3 枚の内 1 1 8 号
設 計 年月日	令和 8 年 3 月		
設 計	有限会社ア・ブ・デザイン 一級建築士 大臣登録 第204116号 栗本智秀		
高 山 市			



妻板角部R2加工

中方立角部R2加工

天板前面R2加工

壁固定

木理

木理

木理

木理

側板角部R2加工

固定棚(小)前面R2加工

850

4

2

60

1537.5




1537.5

30

3165

本体	県産広葉樹
背板	広葉樹突板仕上げ
扉	広葉樹突板仕上げ
可動棚	広葉樹突板仕上げ
背板	広葉樹突板仕上げ
引出し	鏡板：県産広葉樹 内部：ポリ合板（単色）
塗装	木工用高耐候性塗料（ビュータック）
締結金物	ムラコシJCB-B（Ni） ムラコシJCN-B（Ni） ムラコシD鬼目ナット
その他	アジャスター：スガツネAD-501-90E+A D-558 キャスター：自在タイプφ50 穴埋めキャップ：スガツネKD-772-65MN ネームプレート：ノグチGKMi ナチュラル スガツネスライド丁番インセット スガツネスライドレール 3670-300 SUS棚柱：スガツネSP-650



※小口の面取りは、指示無き場合糸面とする。（統一）  
※建築取合い部コーキング処理  
※金物等の製品名は全て参考品番とする

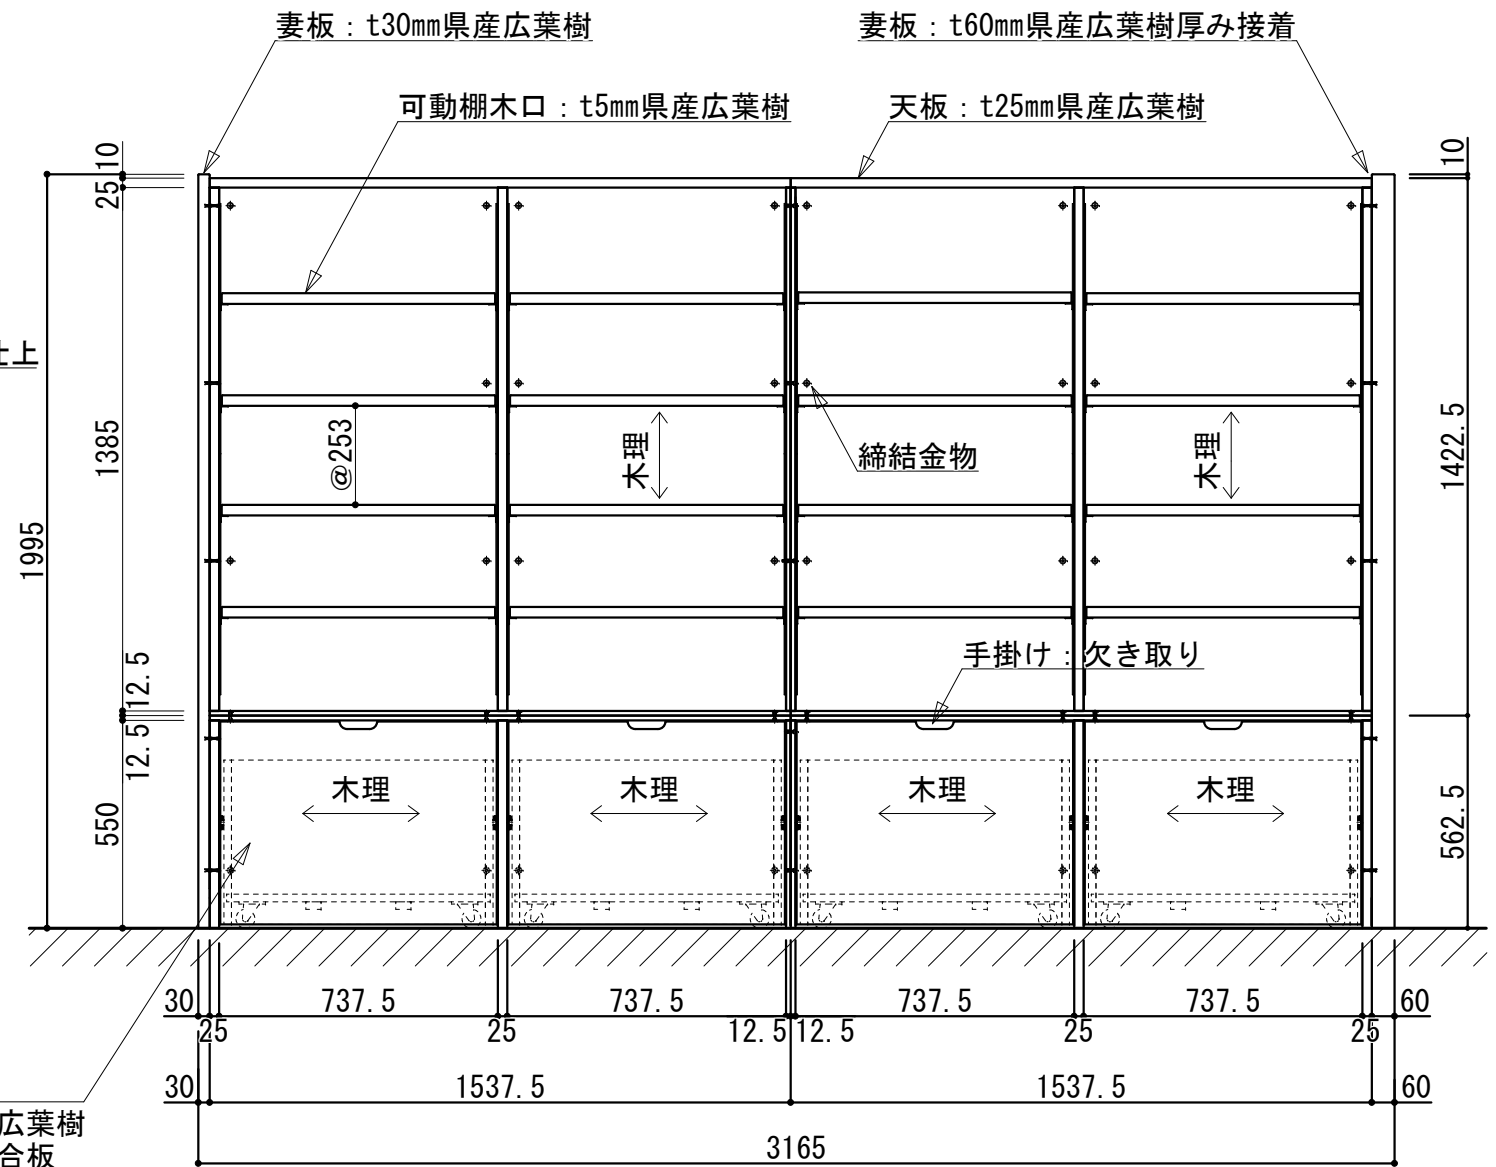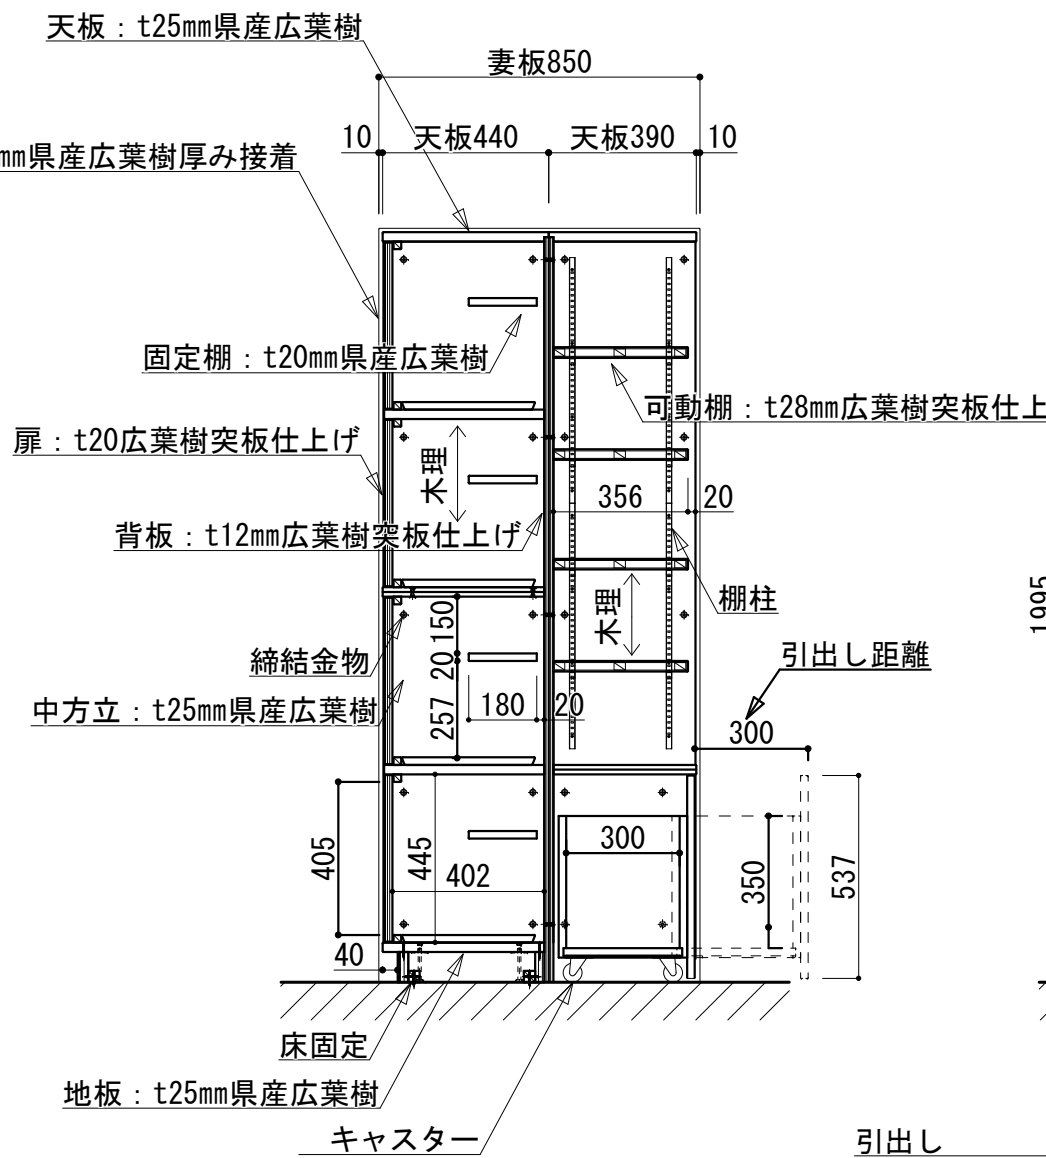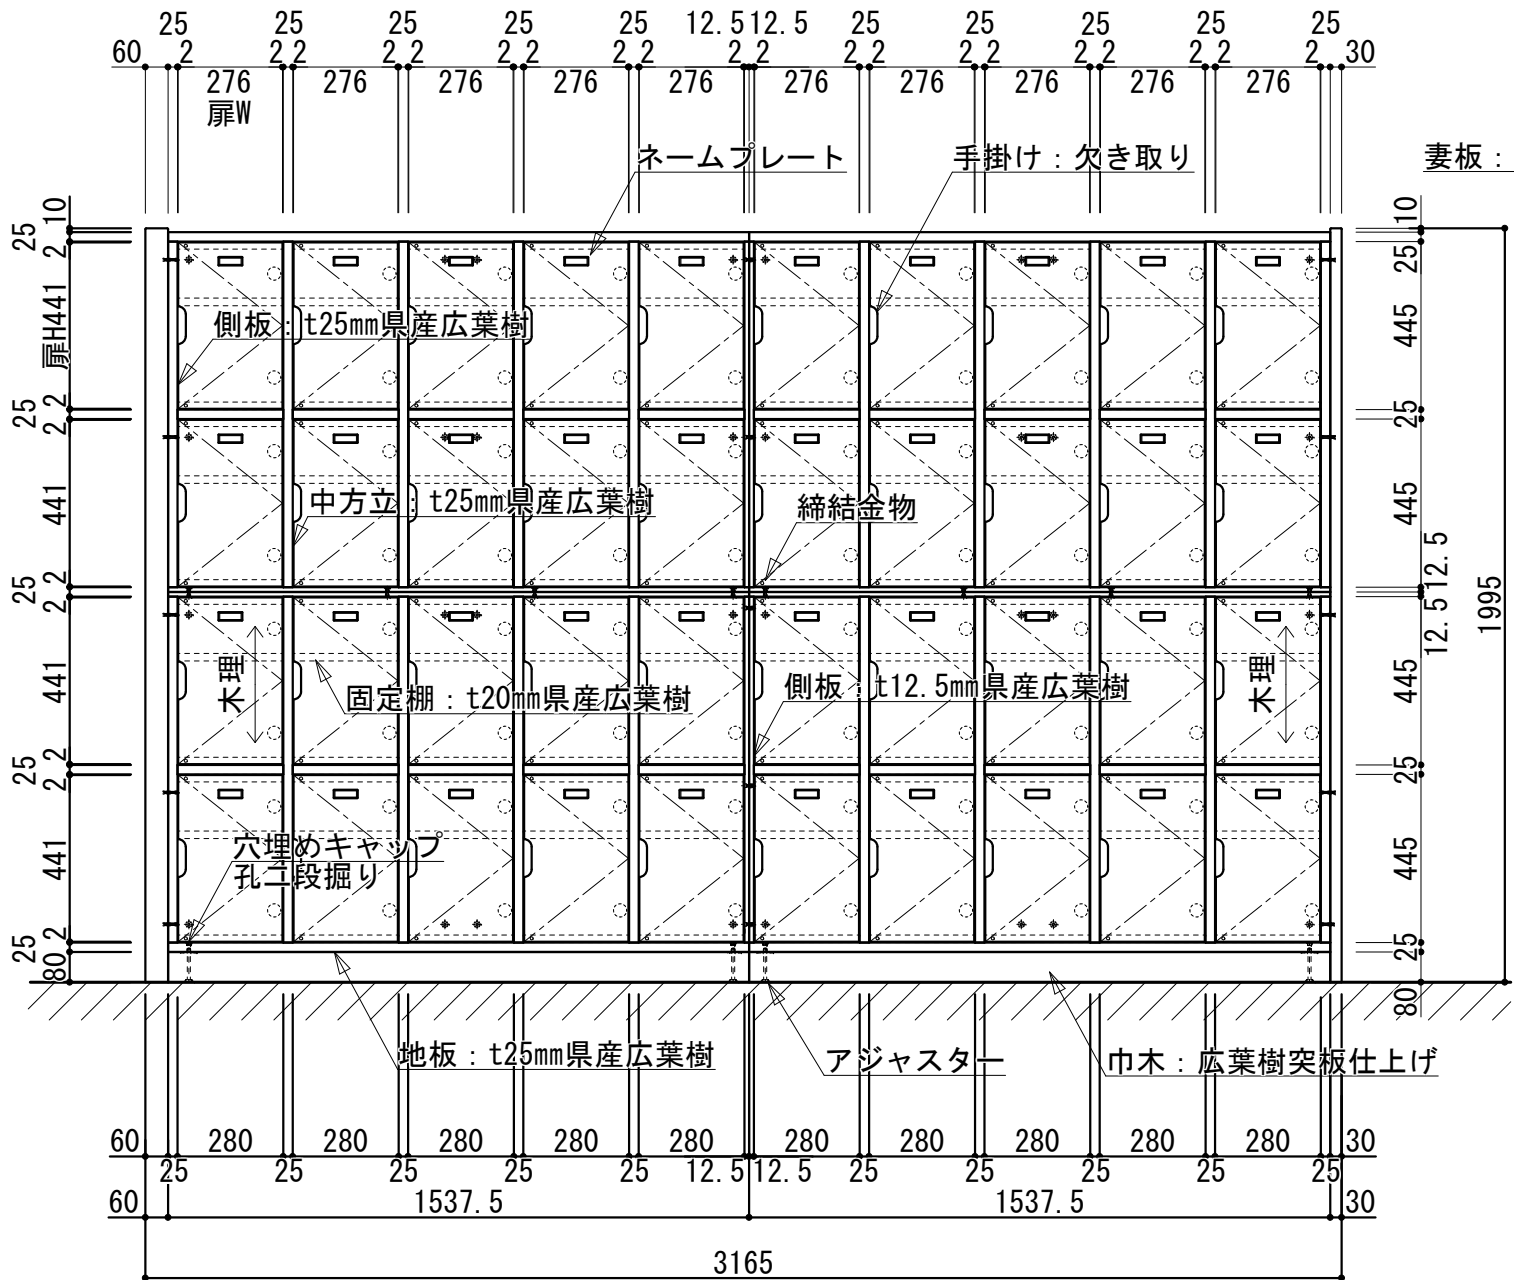


工事名	朝日・高根義務教育学校(仮称) 整備工事(建築)		
図 名	家具詳細図(飛驒の家具3)		
縮 尺	1/20	番 号	1 6 3 枚の内 1 2 0 号
設 計 年月日	令和 8 年 3 月		
設 計	有限会社アブ・デザイン 一級建築士 大臣登録 第204116号 栗本智秀		
高 山 市			



H Fー5	飛驒の家具	ロッカー	H Fー6	飛驒の家具	収納棚	H Fー7	飛驒の家具	掃除用具入れ		6セット
-------	-------	------	-------	-------	-----	-------	-------	--------	--	------

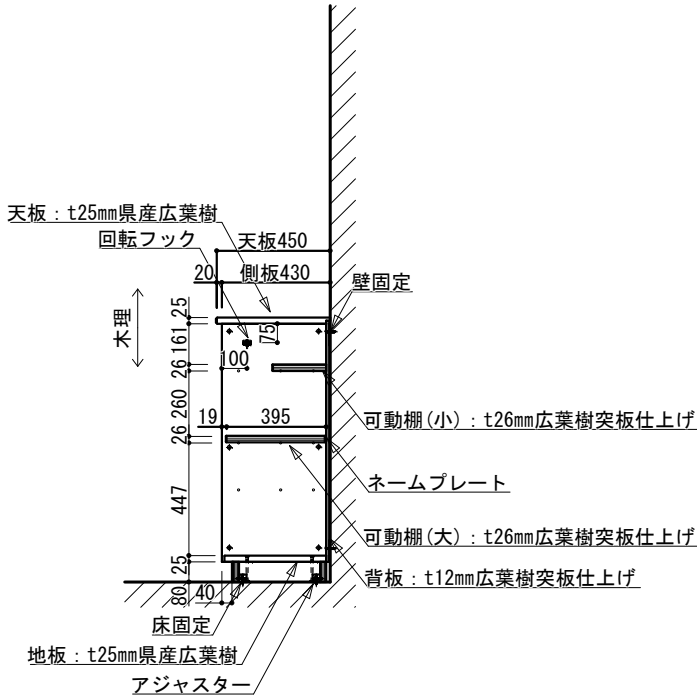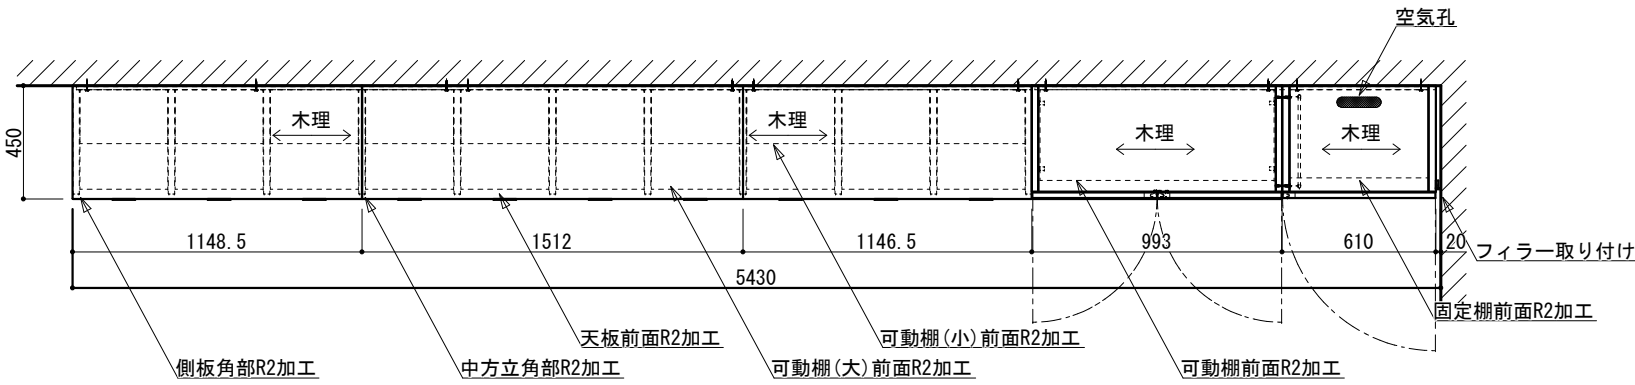


K-5 ロッカー  
使用例 1

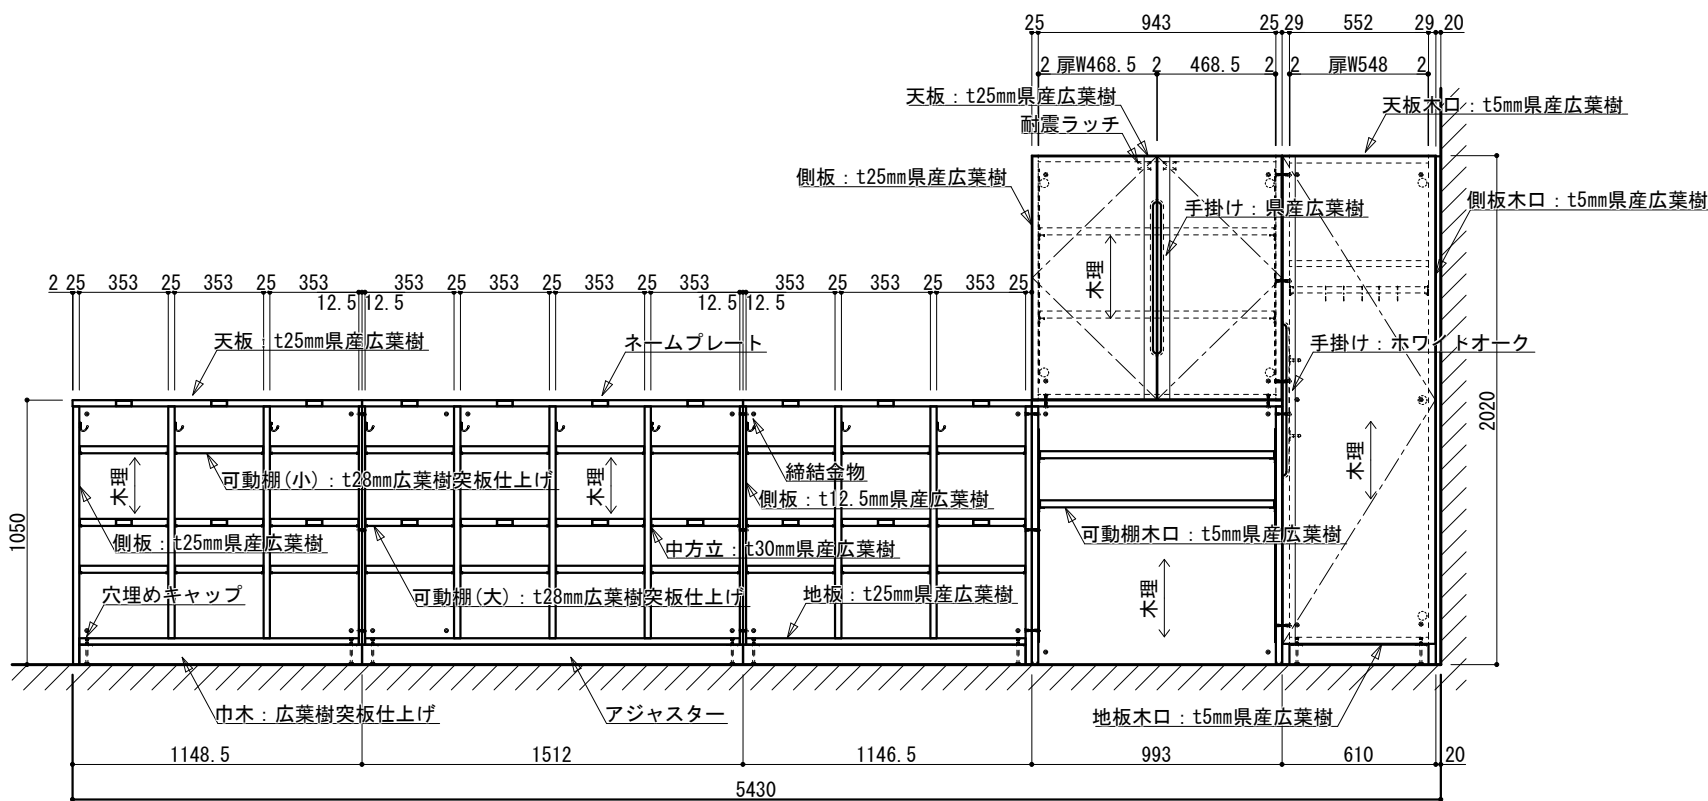


K-5 ロッカー

K-6 収納棚


K-7 掃除用具入れ

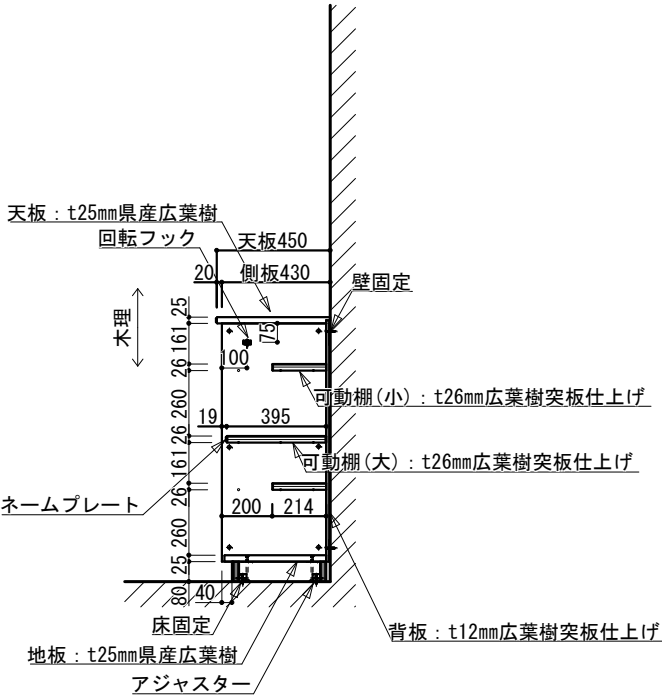

K-5 ロッカー  
使用例 2

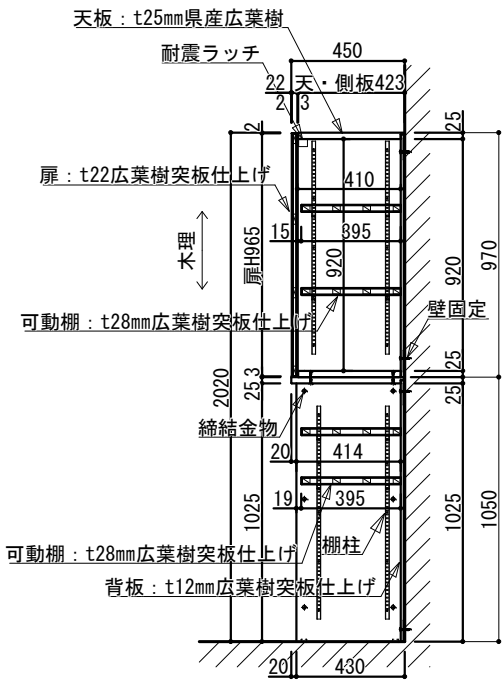

K-6 収納棚

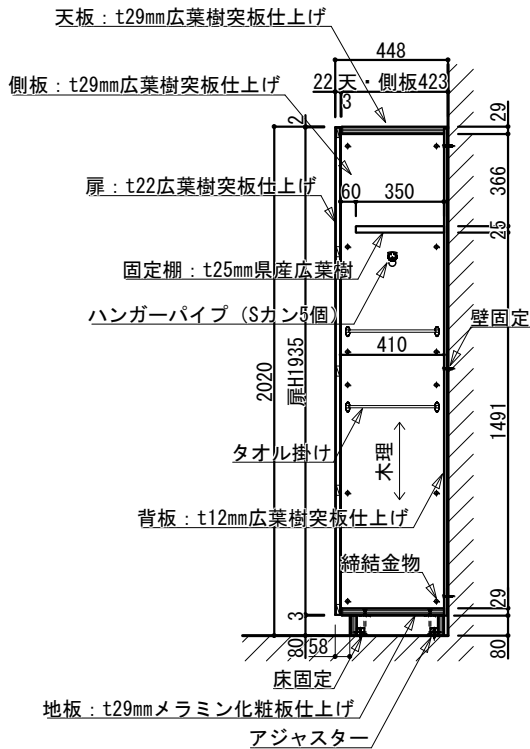

K-7 掃除用具入れ

本体	県産広葉樹
背板	広葉樹突板仕上げ
巾木	広葉樹突板仕上げ
扉	広葉樹突板仕上げ
可動棚	広葉樹突板仕上げ
掃除用具入れ	本体: 広葉樹突板仕上げ 地板: メラミン化粧板仕上げ (単色)
塗装	ポリウレタン樹脂塗装 クリア
連結金物	ムラコシJCB-B (Ni) ムラコシJCN-B (Ni)
その他	アジャスター: スガツネAD-501-90E+AD-558 穴埋めキャップ: スガツネKD-772-65MN ネームプレート: ノグチGKMi ナチュラル スガツネスライド丁番アウトセット SUS棚柱: スガツネSP-845 SUS棚ダボ 耐震ラッチ: ムラコシPFR-TSA 回転フック: スガツネTK-30 タオル掛け: BEST650N Sカン吊り金具 空気孔: SOWA APD-170BR

※小口の面取りは、指示無き場合糸面とする。(統一)  
※建築取合い部コーキング処理  
※金物等の製品名は全て参考品番とする

工事名	朝日・高根義務教育学校(仮称)整備工事(建築)			
図 名	家具詳細図(飛驒の家具5)			
縮 尺	1/30	番 号	1 6 3 枚の内 1 2 2 号	
設 計 年月日	令和 8 年 3 月			
設 計	有限会社アブ・デザイン 一級建築士 大田登録 第204116号 栗本智秀			
高 山 市				








HF-10	飛驒の家具	カウンター収納棚	1台
-------	-------	----------	----

本体	県産広葉樹
背板	広葉樹突板仕上げ
巾木	広葉樹突板仕上げ
扉	広葉樹突板仕上げ
可動棚	広葉樹突板仕上げ
塗装	ポリウレタン樹脂塗装 クリア
連結金物	ムラコシJCB-B (Ni) ムラコシJCN-B (Ni)
その他	アジャスター：スガツネAD-501-90E+AD-558 穴埋めキャップ：スガツネKD-772-65MN スガツネスライド丁番アウトセット SUS棚柱：スガツネSP-1040 耐震ラッチ：ムラコシPFR-TSA

※小口の面取りは、指示無き場合糸面とする。(統一)

※建築取合い部コーキング処理

※金物等の製品名は全て参考品番とする

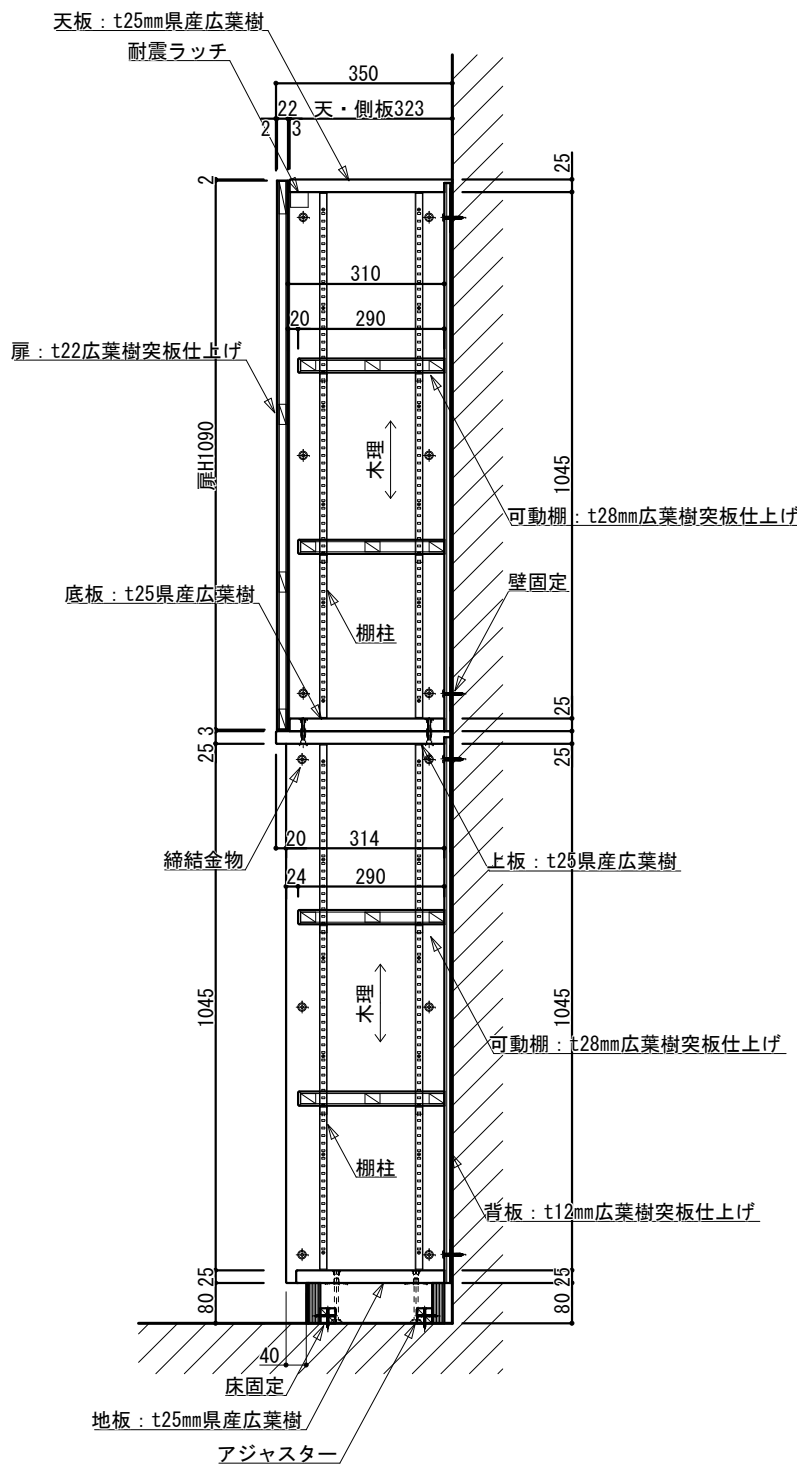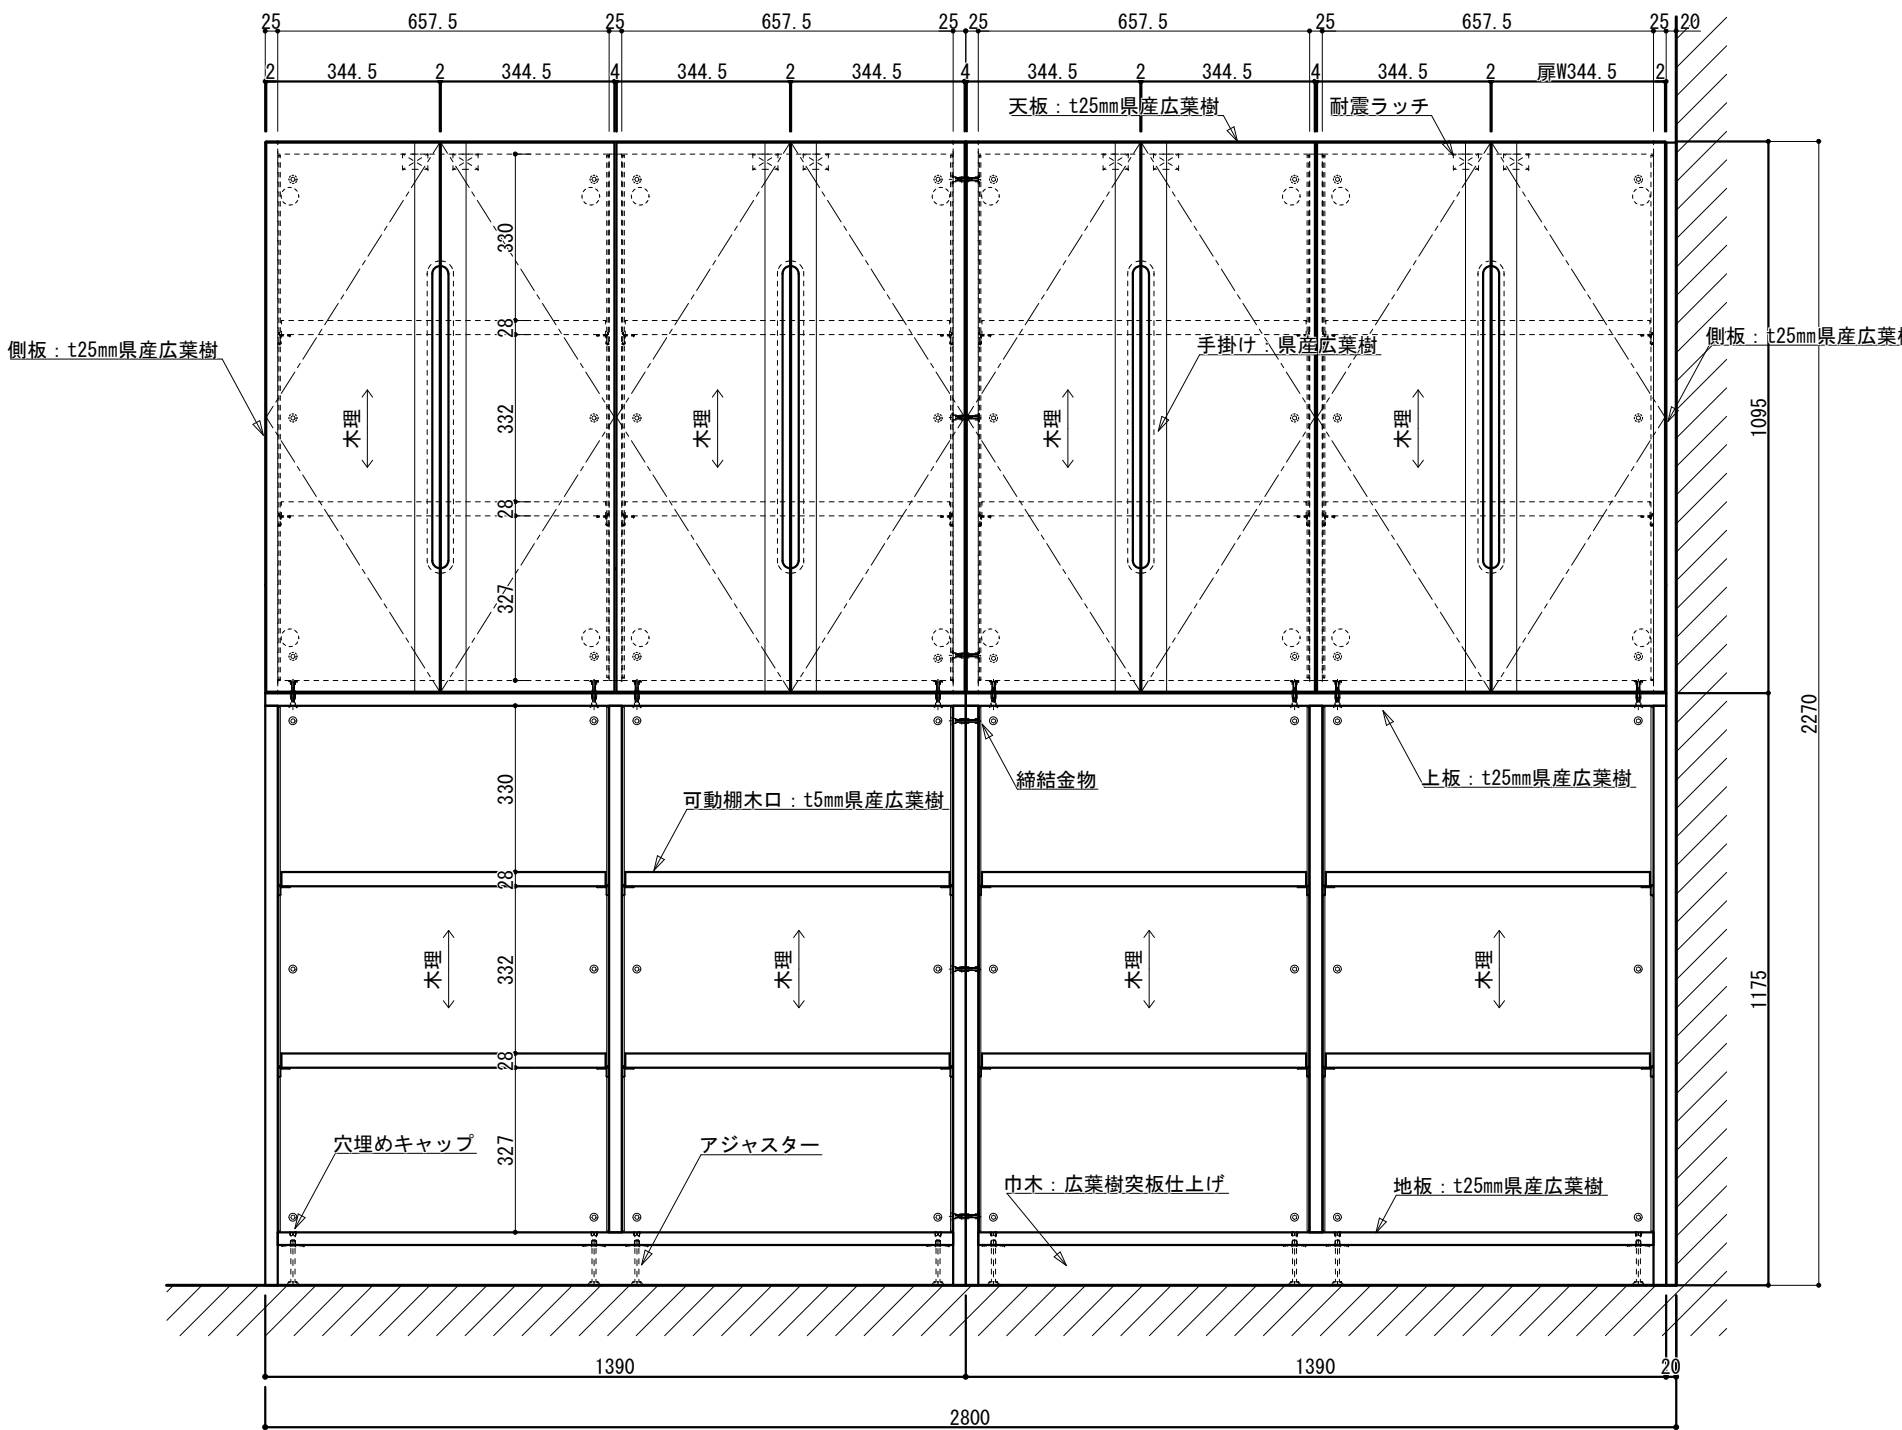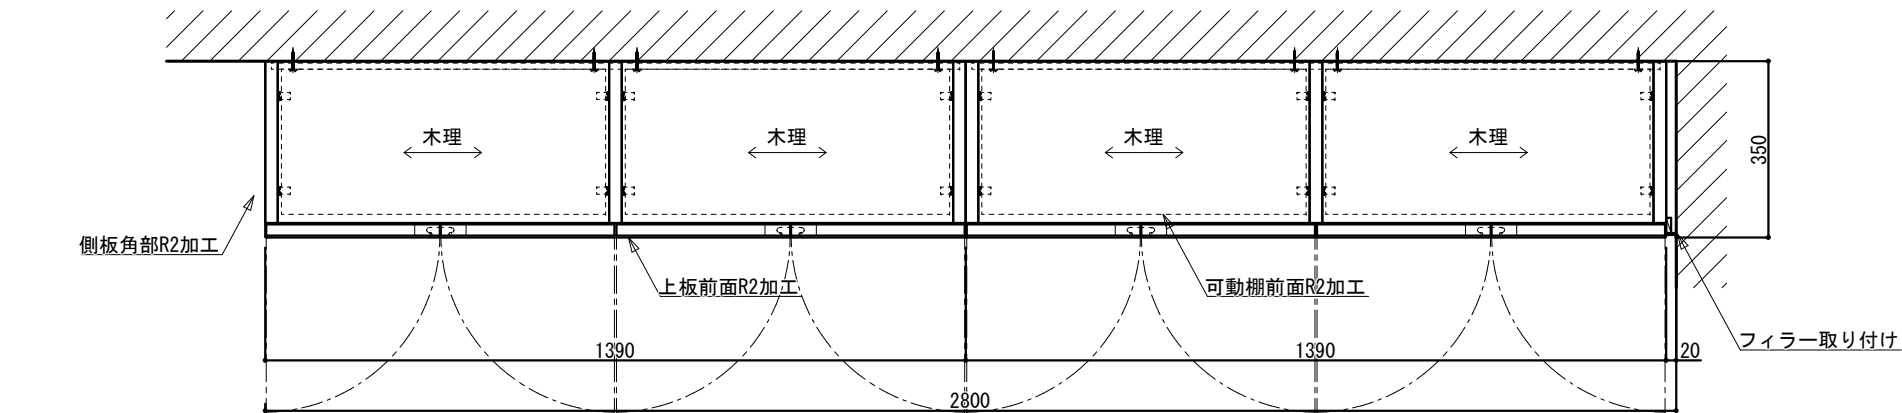

工事名	朝日・高根義務教育学校(仮称)整備工事(建築)			
図 名	家具詳細図(飛驒の家具8)			
縮 尺	1/15	番 号	1 6 3 枚の内 1 2 5 号	
設 計 年月日	令和 8 年 3 月			
設 計	有限会社アプ・デザイン 一級建築士 大田登録 第204116号 栗本智秀			
高 山 市				







本 体	飛驒地域産ナラ、ブナ、クリ各1台
背 板	広葉樹突板仕上げ
巾 木	広葉樹突板仕上げ
可動棚	広葉樹突板仕上げ
ベンチ	飛驒地域産ナラ、ブナ、クリ
塗 装	ポリウレタン樹脂塗装 クリア
連結金物	ムラコシJCB-B (Ni)
	ムラコシJCN-B (Ni)
	ムラコシD鬼目ナット
その他	アジャスター：コジマB526-W1/4-22
	SUS棚柱：スガツネSP-845

※小口の面取りは、指示無き場合糸面とする。(統一)

※建築取合い部コーキング処理

※金物等の製品名は全て参考品番とする

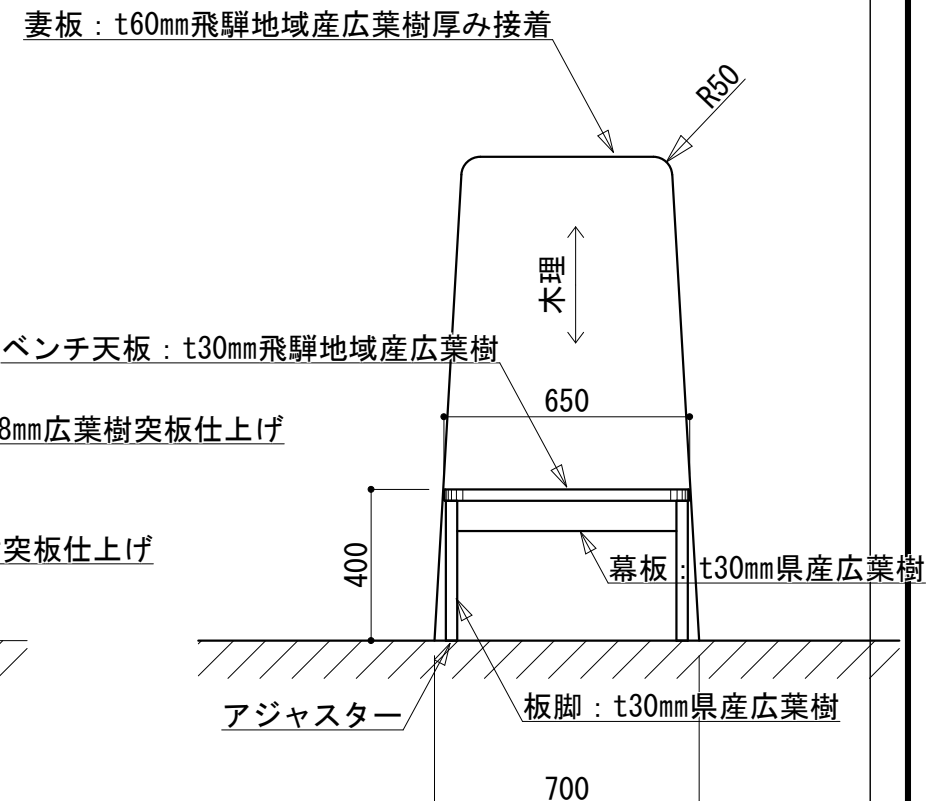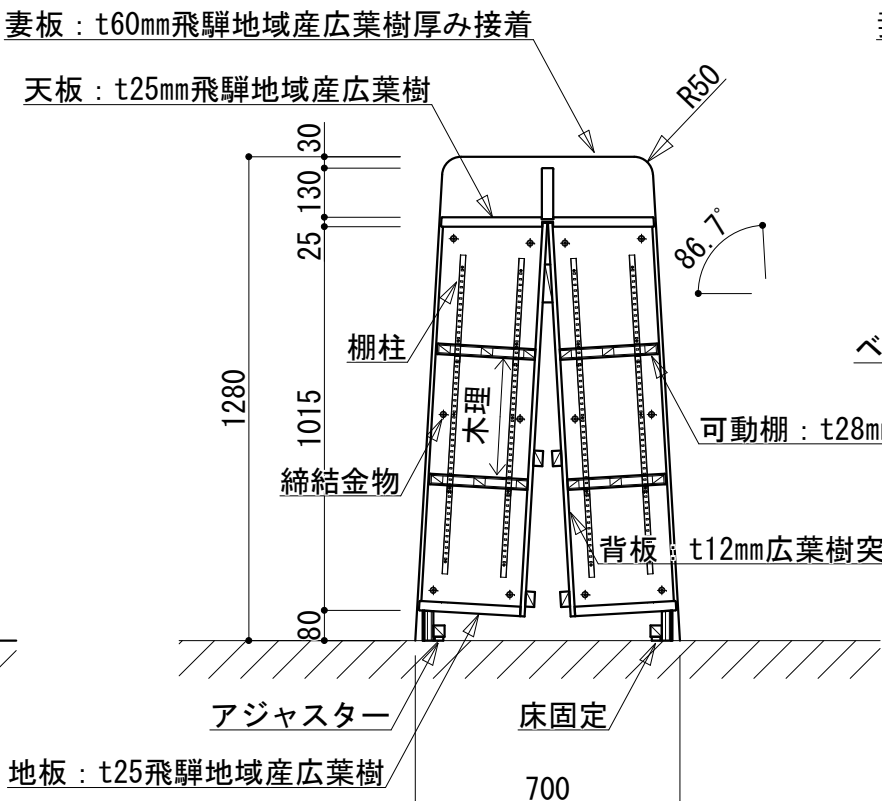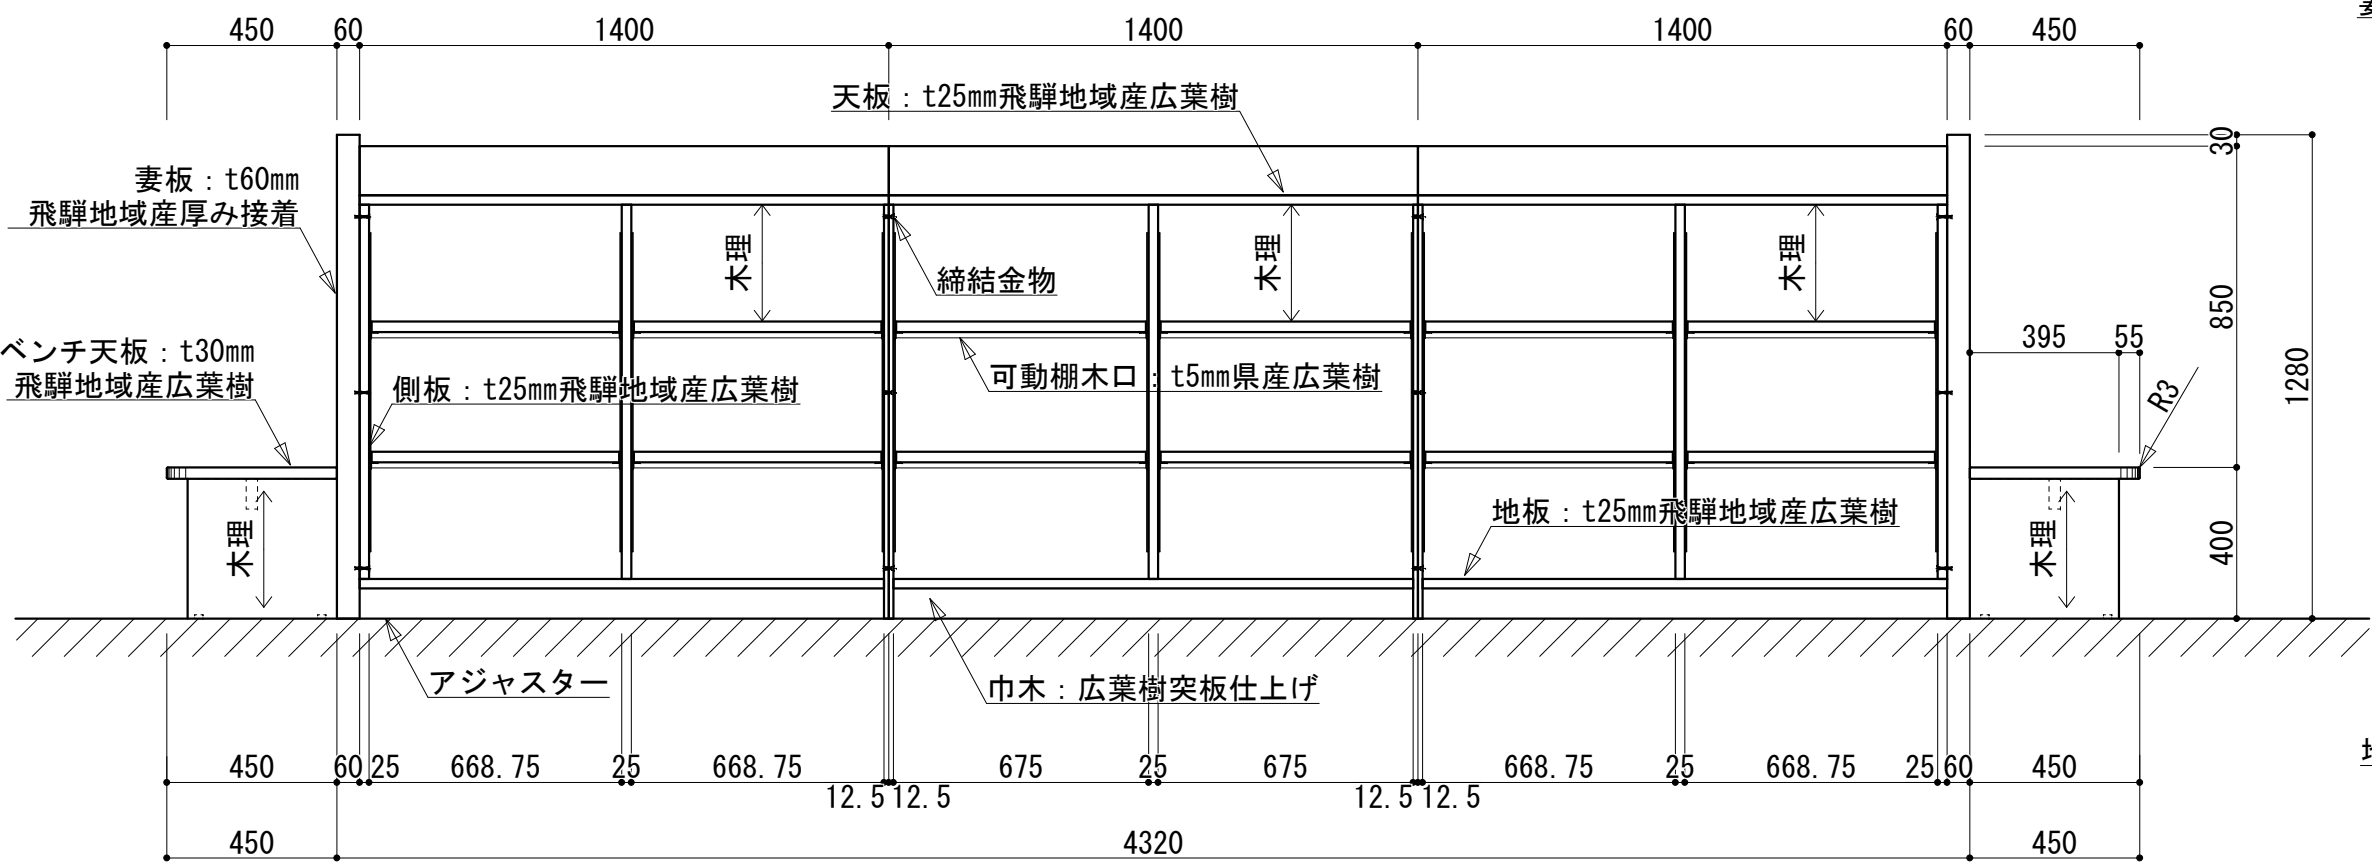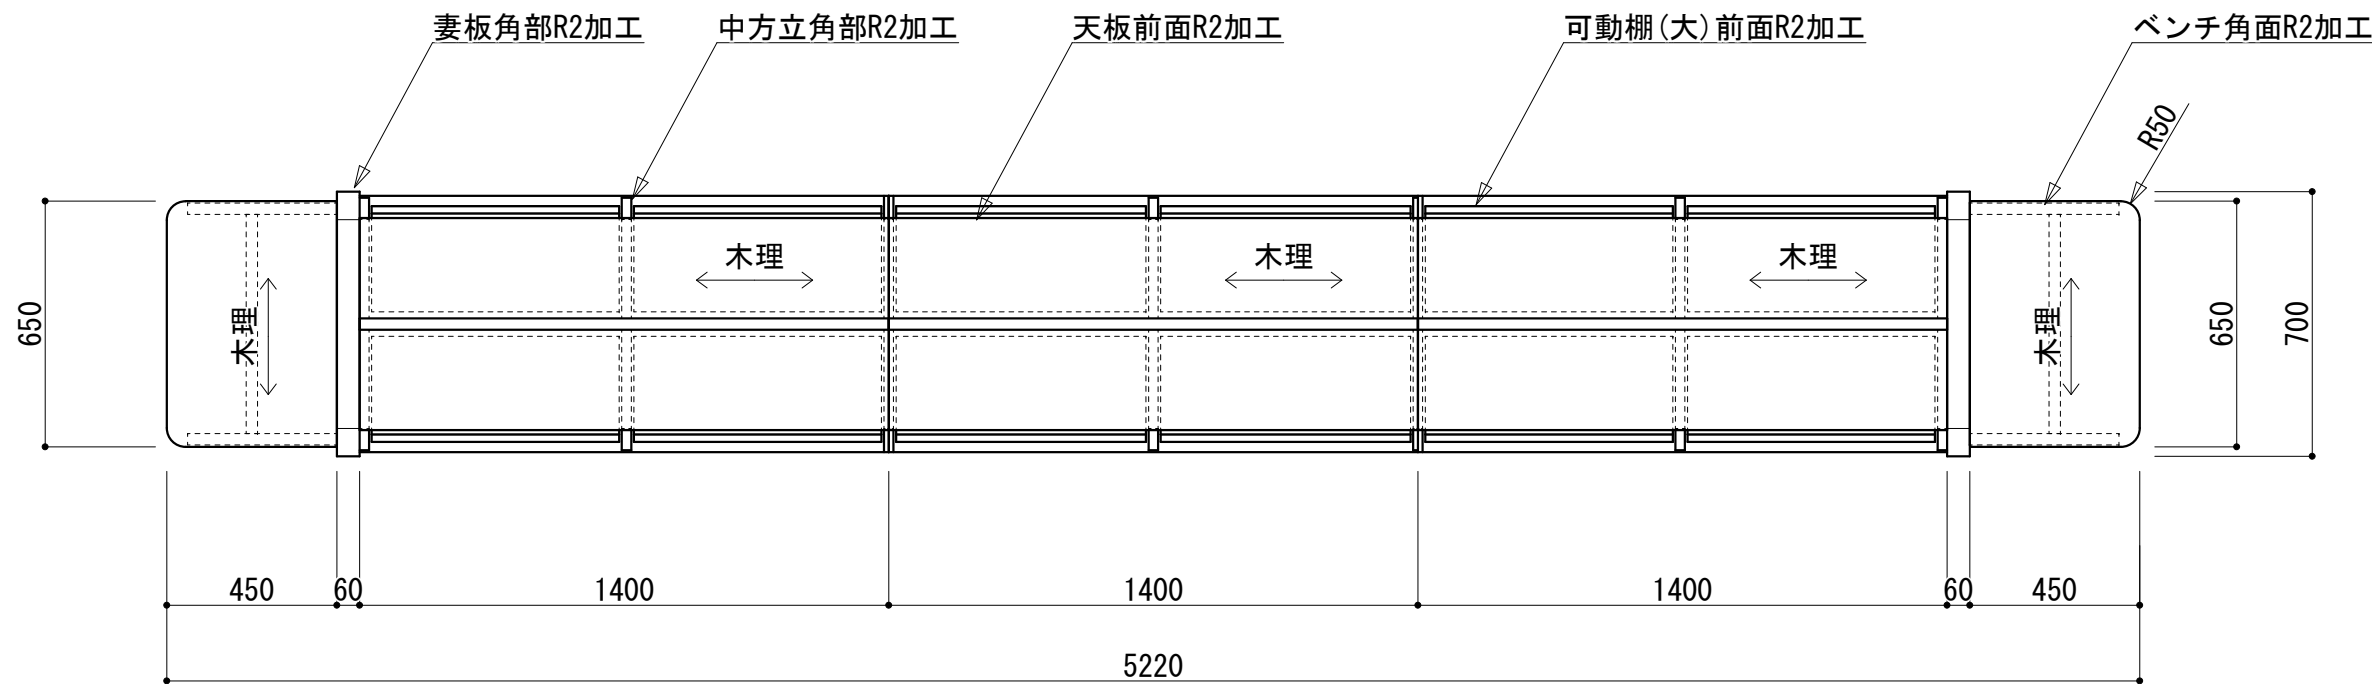

工事名	朝日・高根義務教育学校(仮称)整備工事(建築)		
図 名	家具詳細図(飛驒の家具 9)		
縮 尺	1/20	番 号	1 6 3 枚の内 1 2 6 号
設 計 年月日	令和 8 年 3 月		
設 計	有限会社アブ・デザイン 一級建築士 大田登録 第204116号 栗本智秀		

高 山 市




HF-12	飛驒の家具	えほん書架	1台
-------	-------	-------	----

本体	県産広葉樹
背板	広葉樹突板仕上げ
巾木	広葉樹突板仕上げ
可動棚	広葉樹突板仕上げ
塗装	ポリウレタン樹脂塗装 クリア
連結金物	ムラコシJCB-B (Ni) ムラコシJCN-B (Ni)
その他	アジャスター：スガツネAD-501-90E+AD-558 穴埋めキャップ：スガツネKD-772-65MN SUS棚柱：スガツネSP-845




※小口の面取りは、指示無き場合糸面とする。(統一)

※建築取合い部コーキング処理

※金物等の製品名は全て参考品番とする

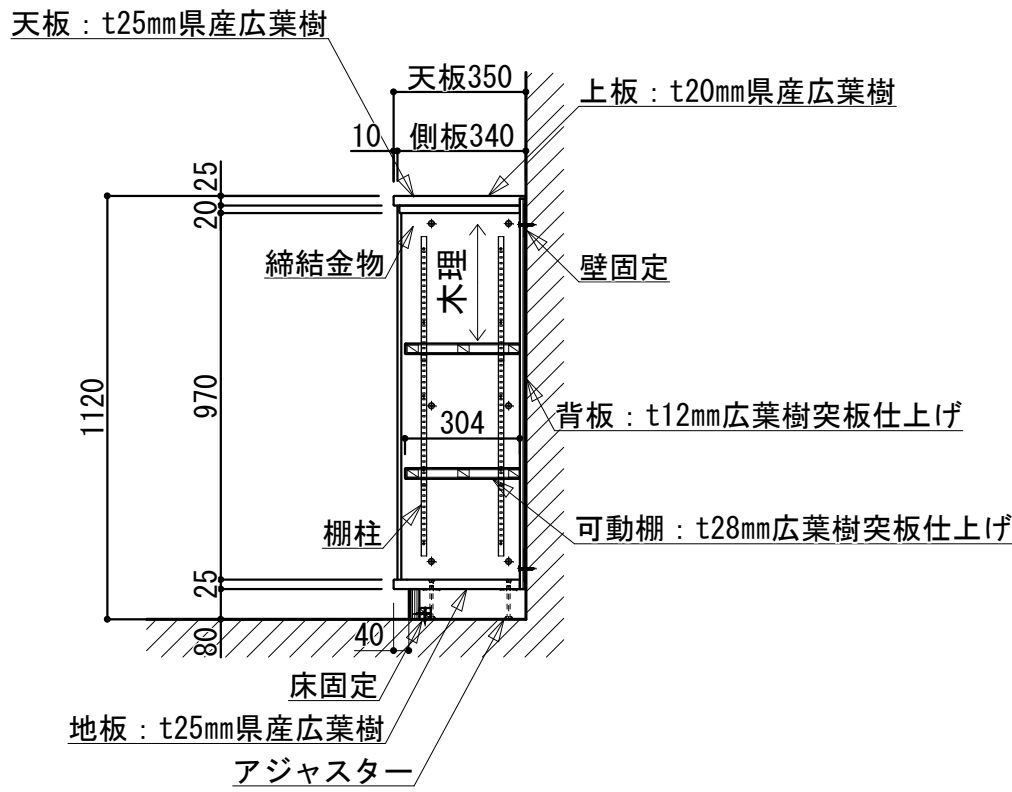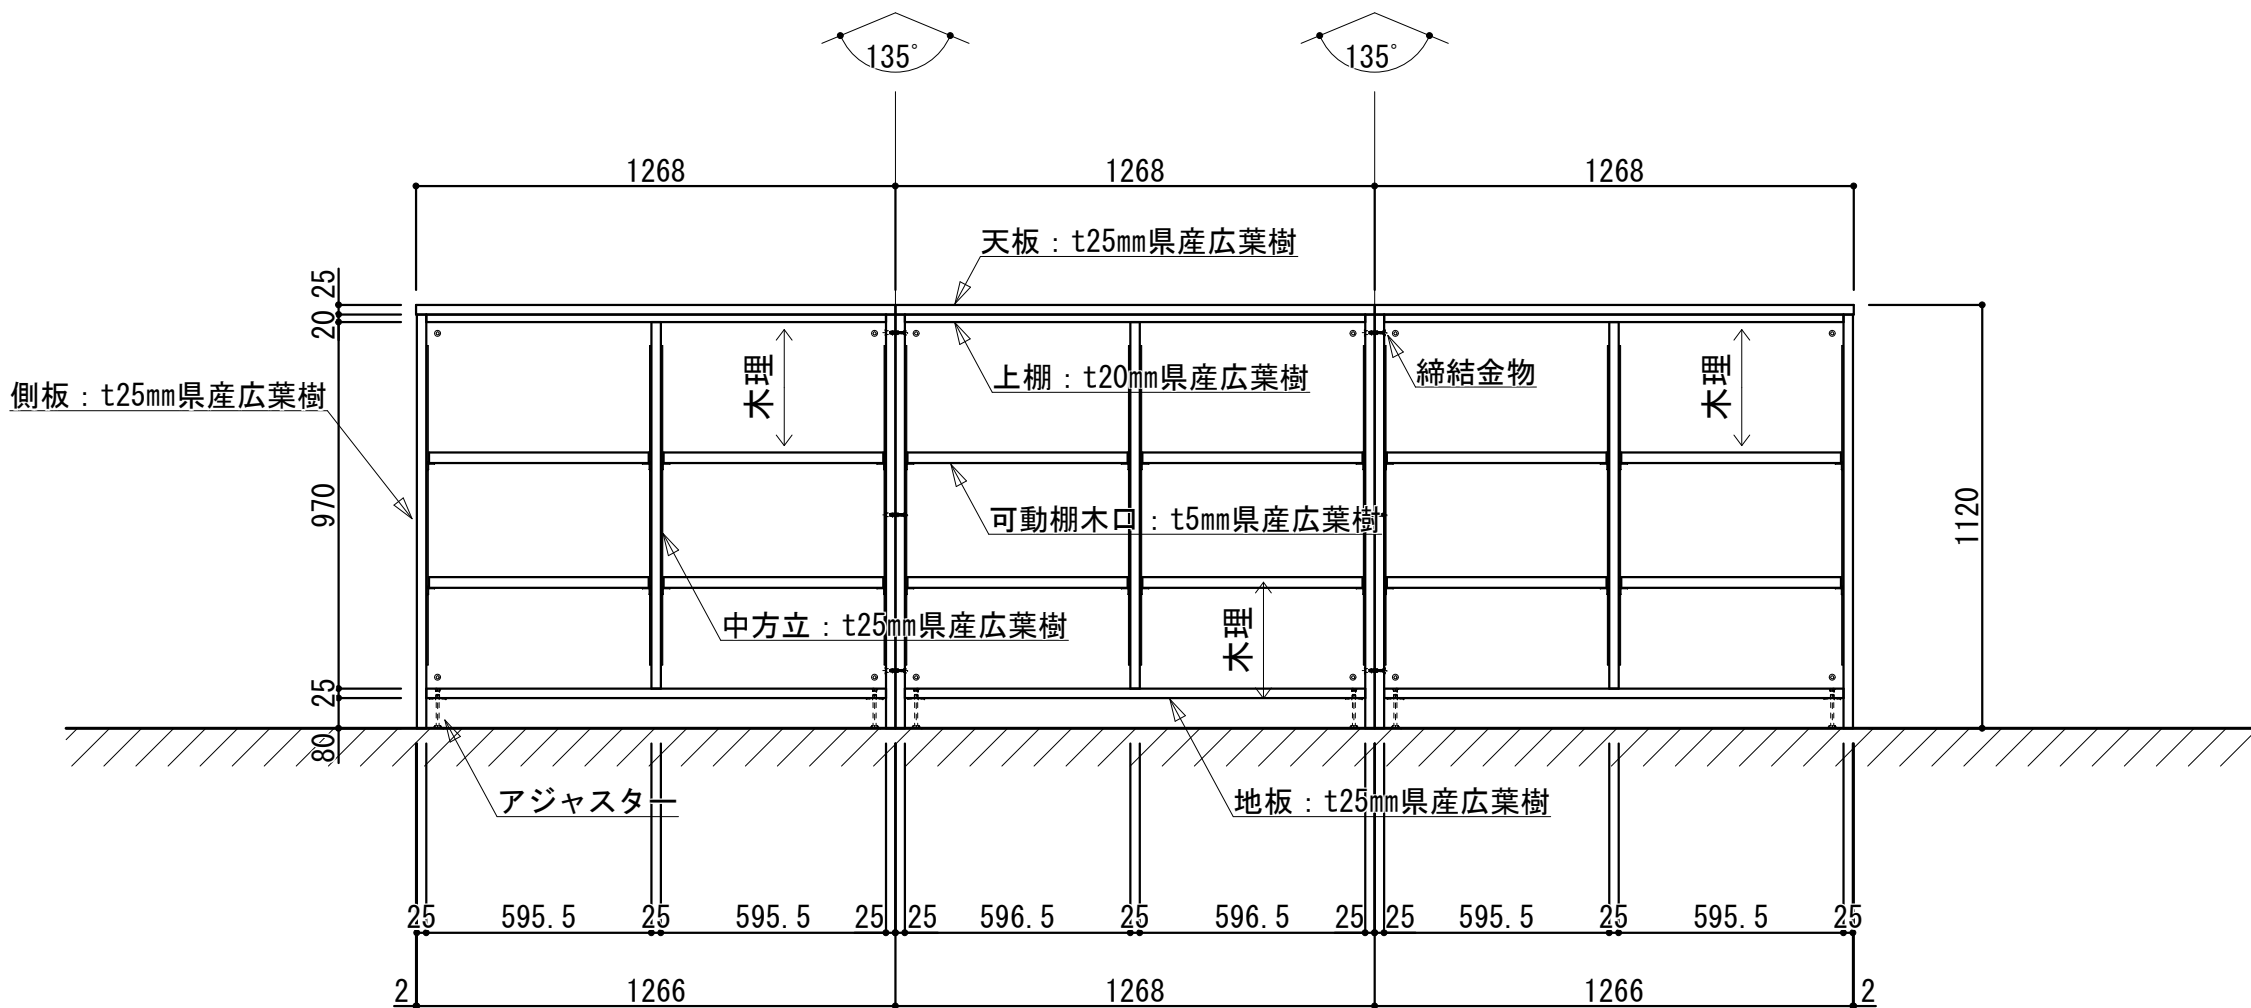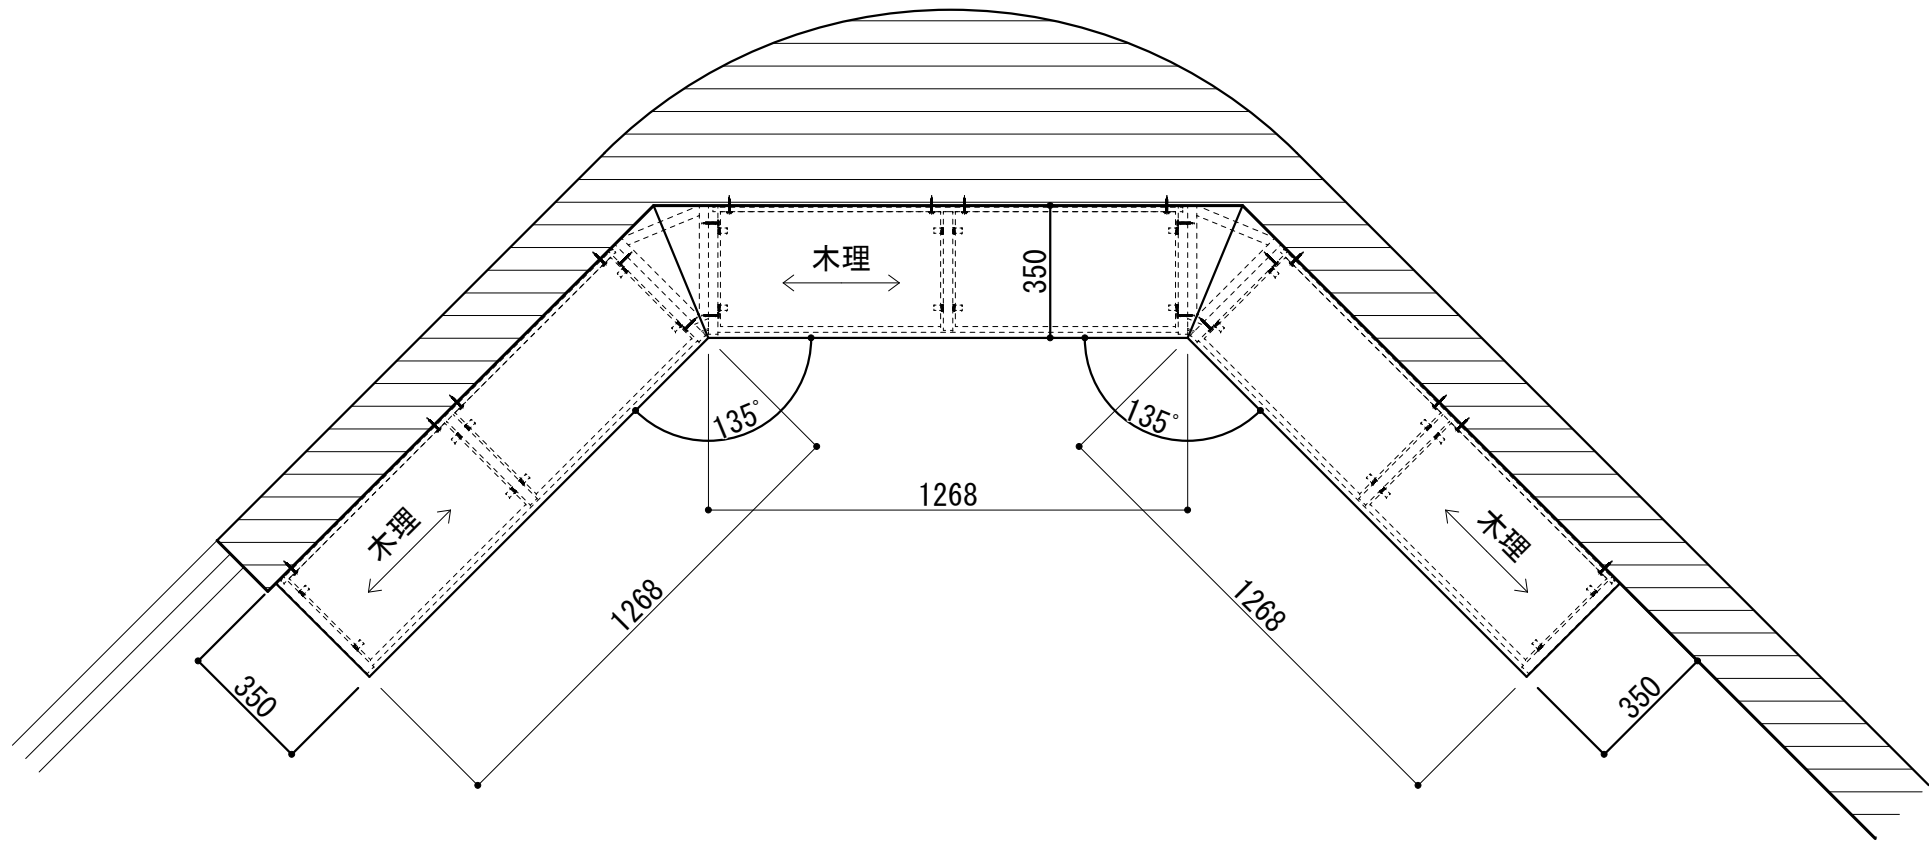

工事名	朝日・高根義務教育学校(仮称)整備工事(建築)			
図 名	家具詳細図(飛驒の家具10)			
縮 尺	1/20	番 号	163枚の内 127号	
設 計 年月日	令和8年 3月			
設 計	有限会社アプ・デザイン 一級建築士 大田登録 第204116号 栗本智秀			
高 山 市				

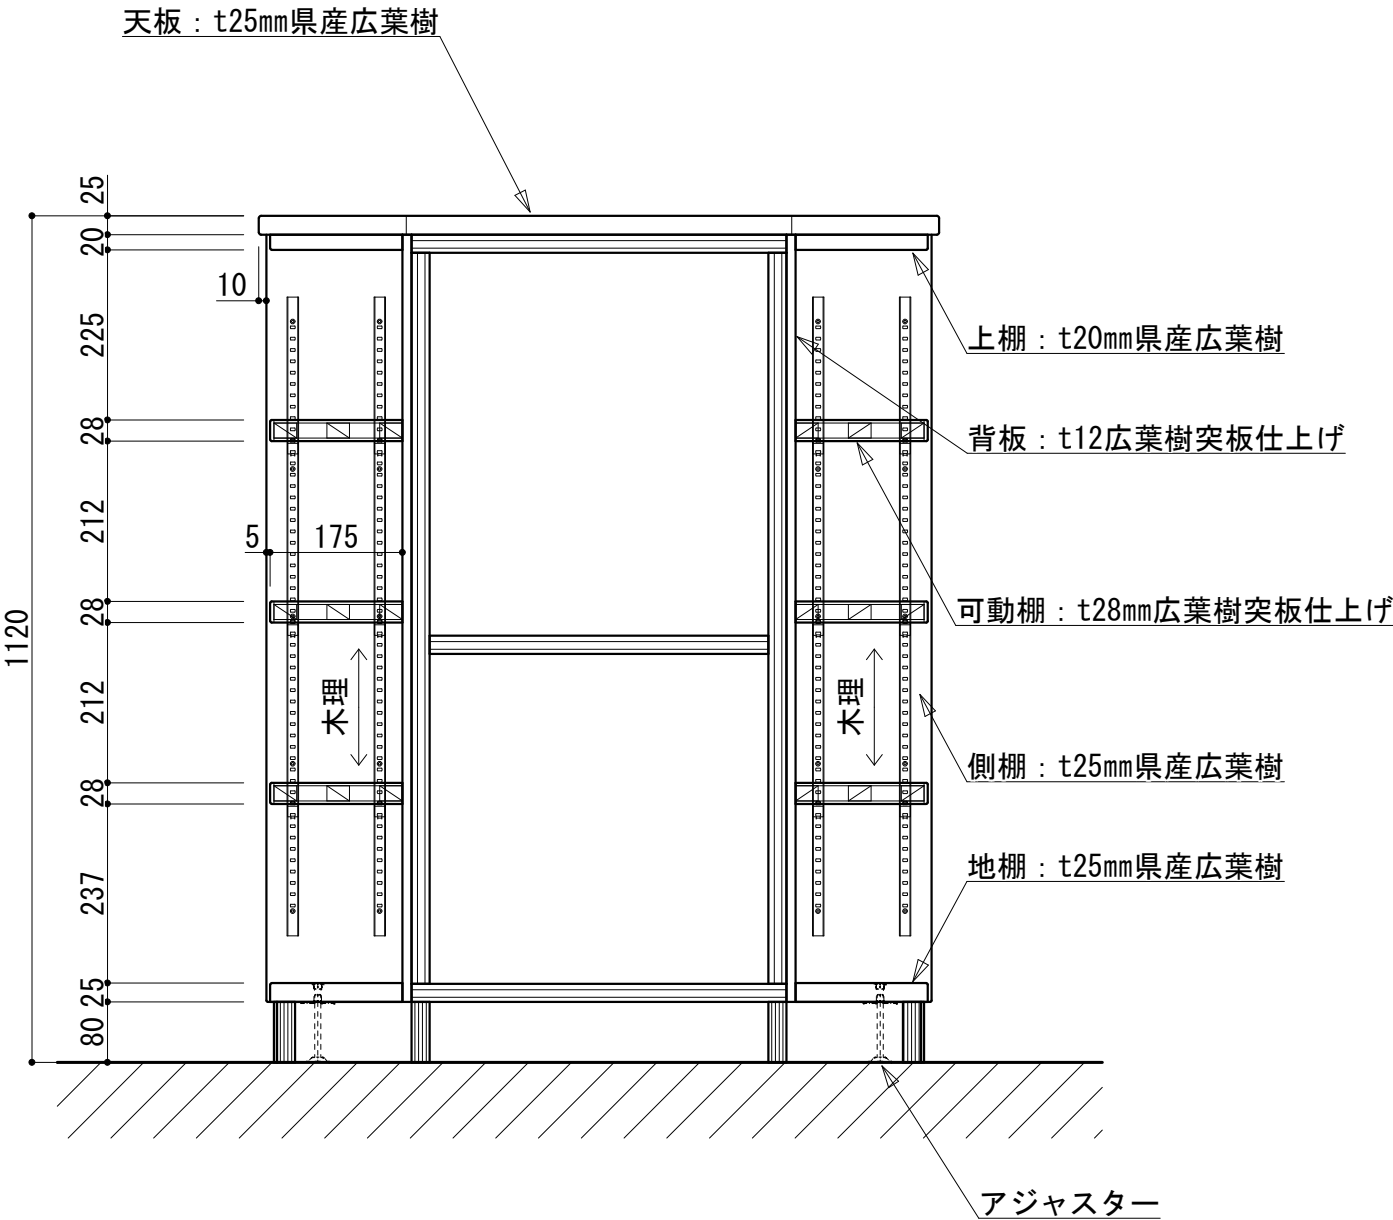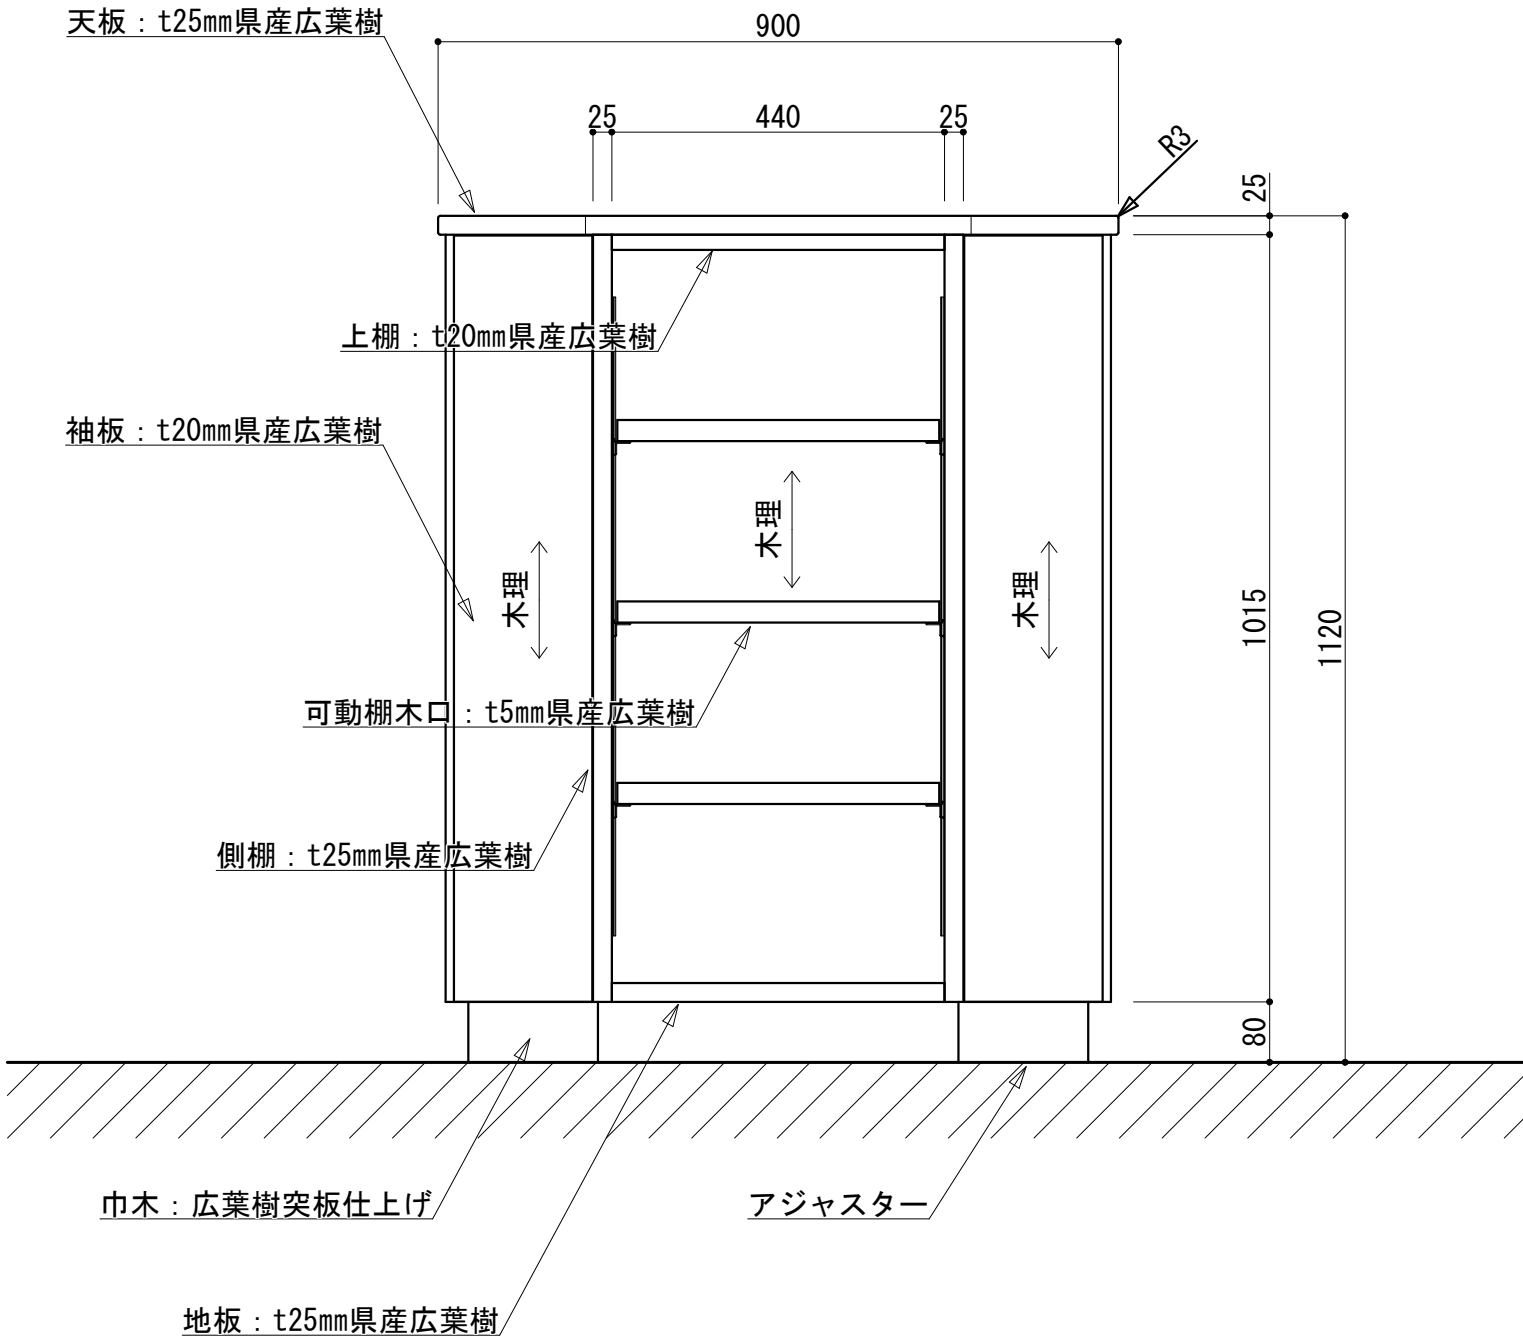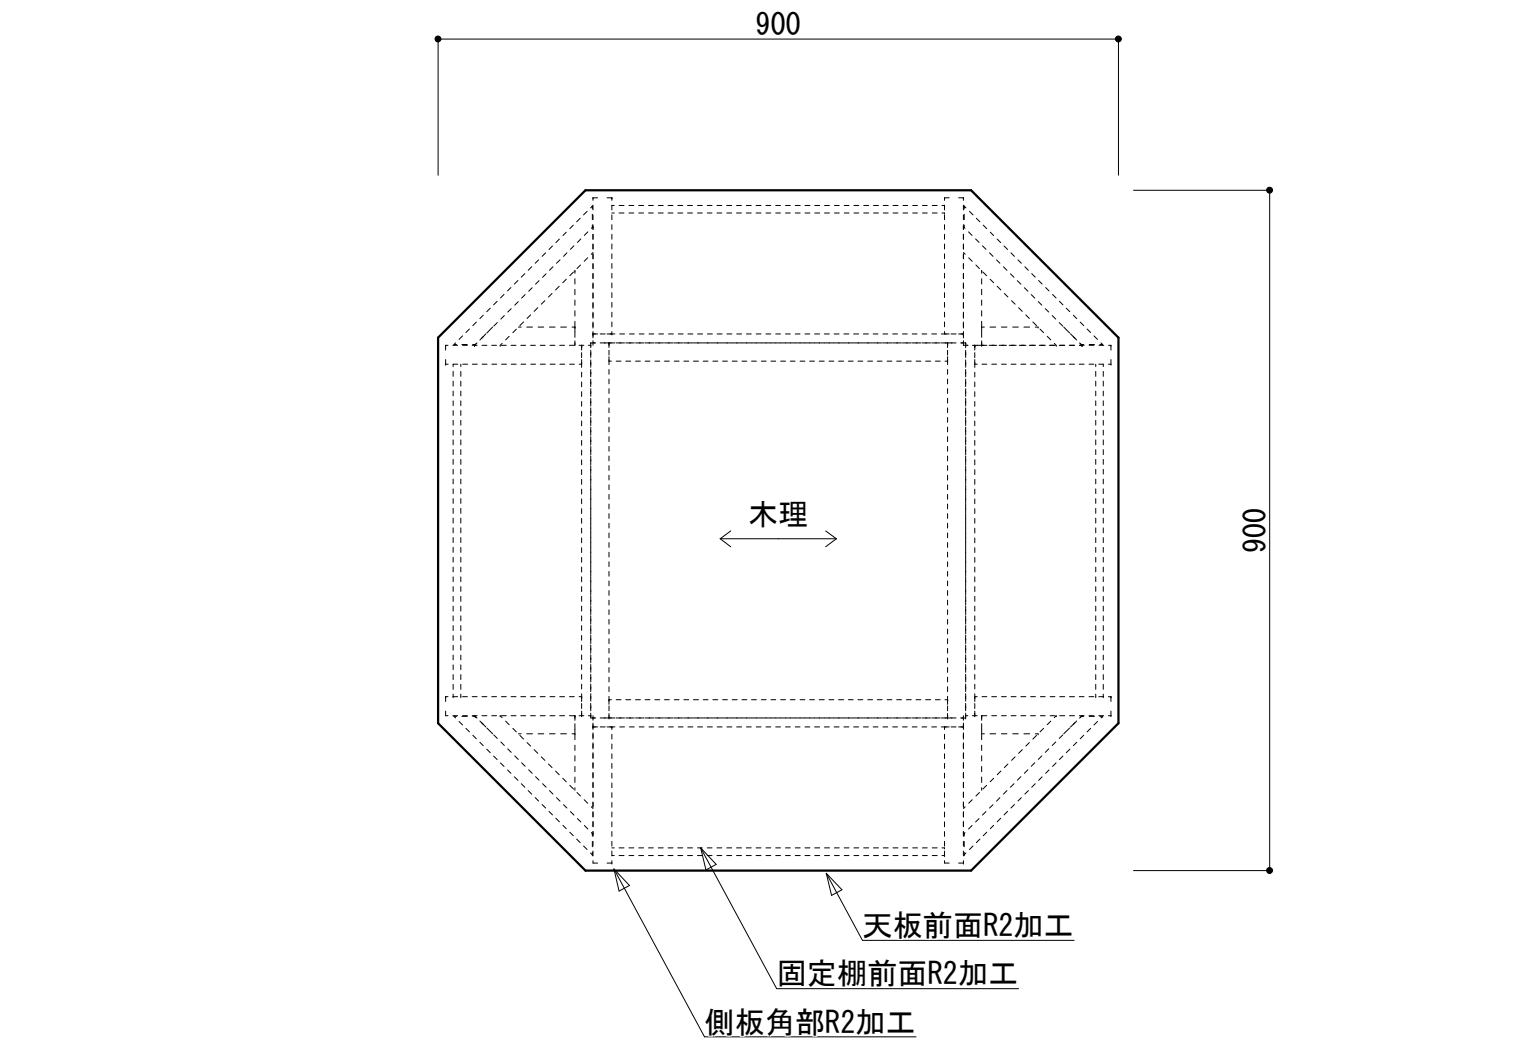

本体	県産広葉樹
背板	広葉樹突板仕上げ
巾木	広葉樹突板仕上げ
可動棚	広葉樹突板仕上げ
塗装	ポリウレタン樹脂塗装 クリア
連結金物	ムラコシJCB-B (Ni)
	ムラコシJCN-B (Ni)
その他	アジャスター：スガツネAD-501-90E+A D-558
	穴埋めキャップ：スガツネKD-772-65MN
	SUS棚柱：スガツネSP-845

※小口の面取りは、指示無き場合糸面とする。(統一)  
※建築取合い部コーキング処理  
※金物等の製品名は全て参考品番とする




工事名	朝日・高根義務教育学校(仮称)整備工事(建築)			
図 名	家具詳細図(飛驒の家具 1 1)			
縮 尺	1/10	番 号	1 6 3 枚の内 1 2 8 号	
設 計 年月日	令和 8 年 3 月			
設 計	有限会社アブ・デザイン 一級建築士 大臣登録 第204116号 栗本智秀			
高 山 市				

本 体	県産広葉樹
背 板	広葉樹突板仕上げ
巾 木	広葉樹突板仕上げ
塗 装	ポリウレタン樹脂塗装 クリア
連結金物	ムラコシJ C B - B ( N i ) ムラコシJ C N - B ( N i )
その他	アジャスター：スガツネA D - 501 - 90 E + A D - 558 穴埋めキャップ：スガツネK D - 772 - 65 M N

※小口の面取りは、指示無き場合糸面とする。(統一)

※建築取合い部コーキング処理






※金物等の製品名は全て参考品番とする

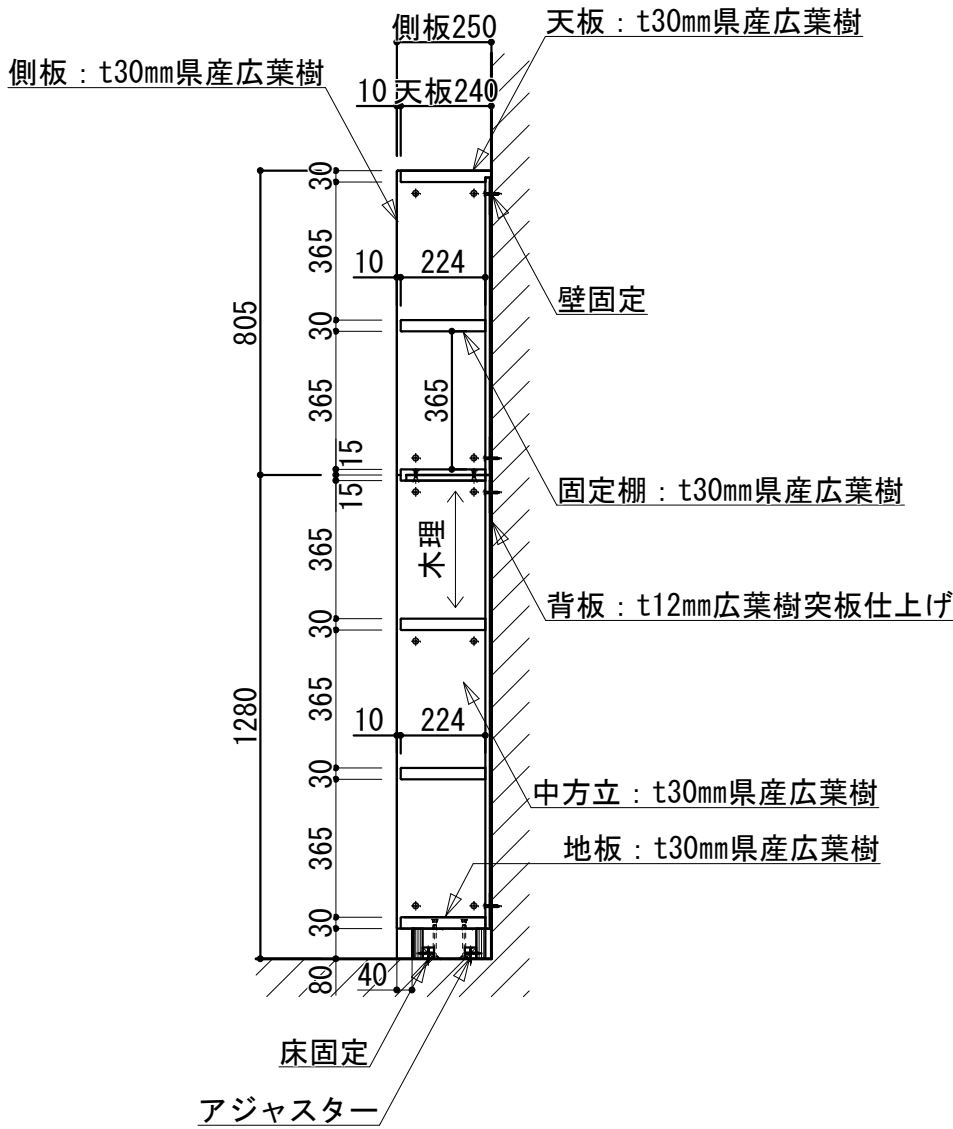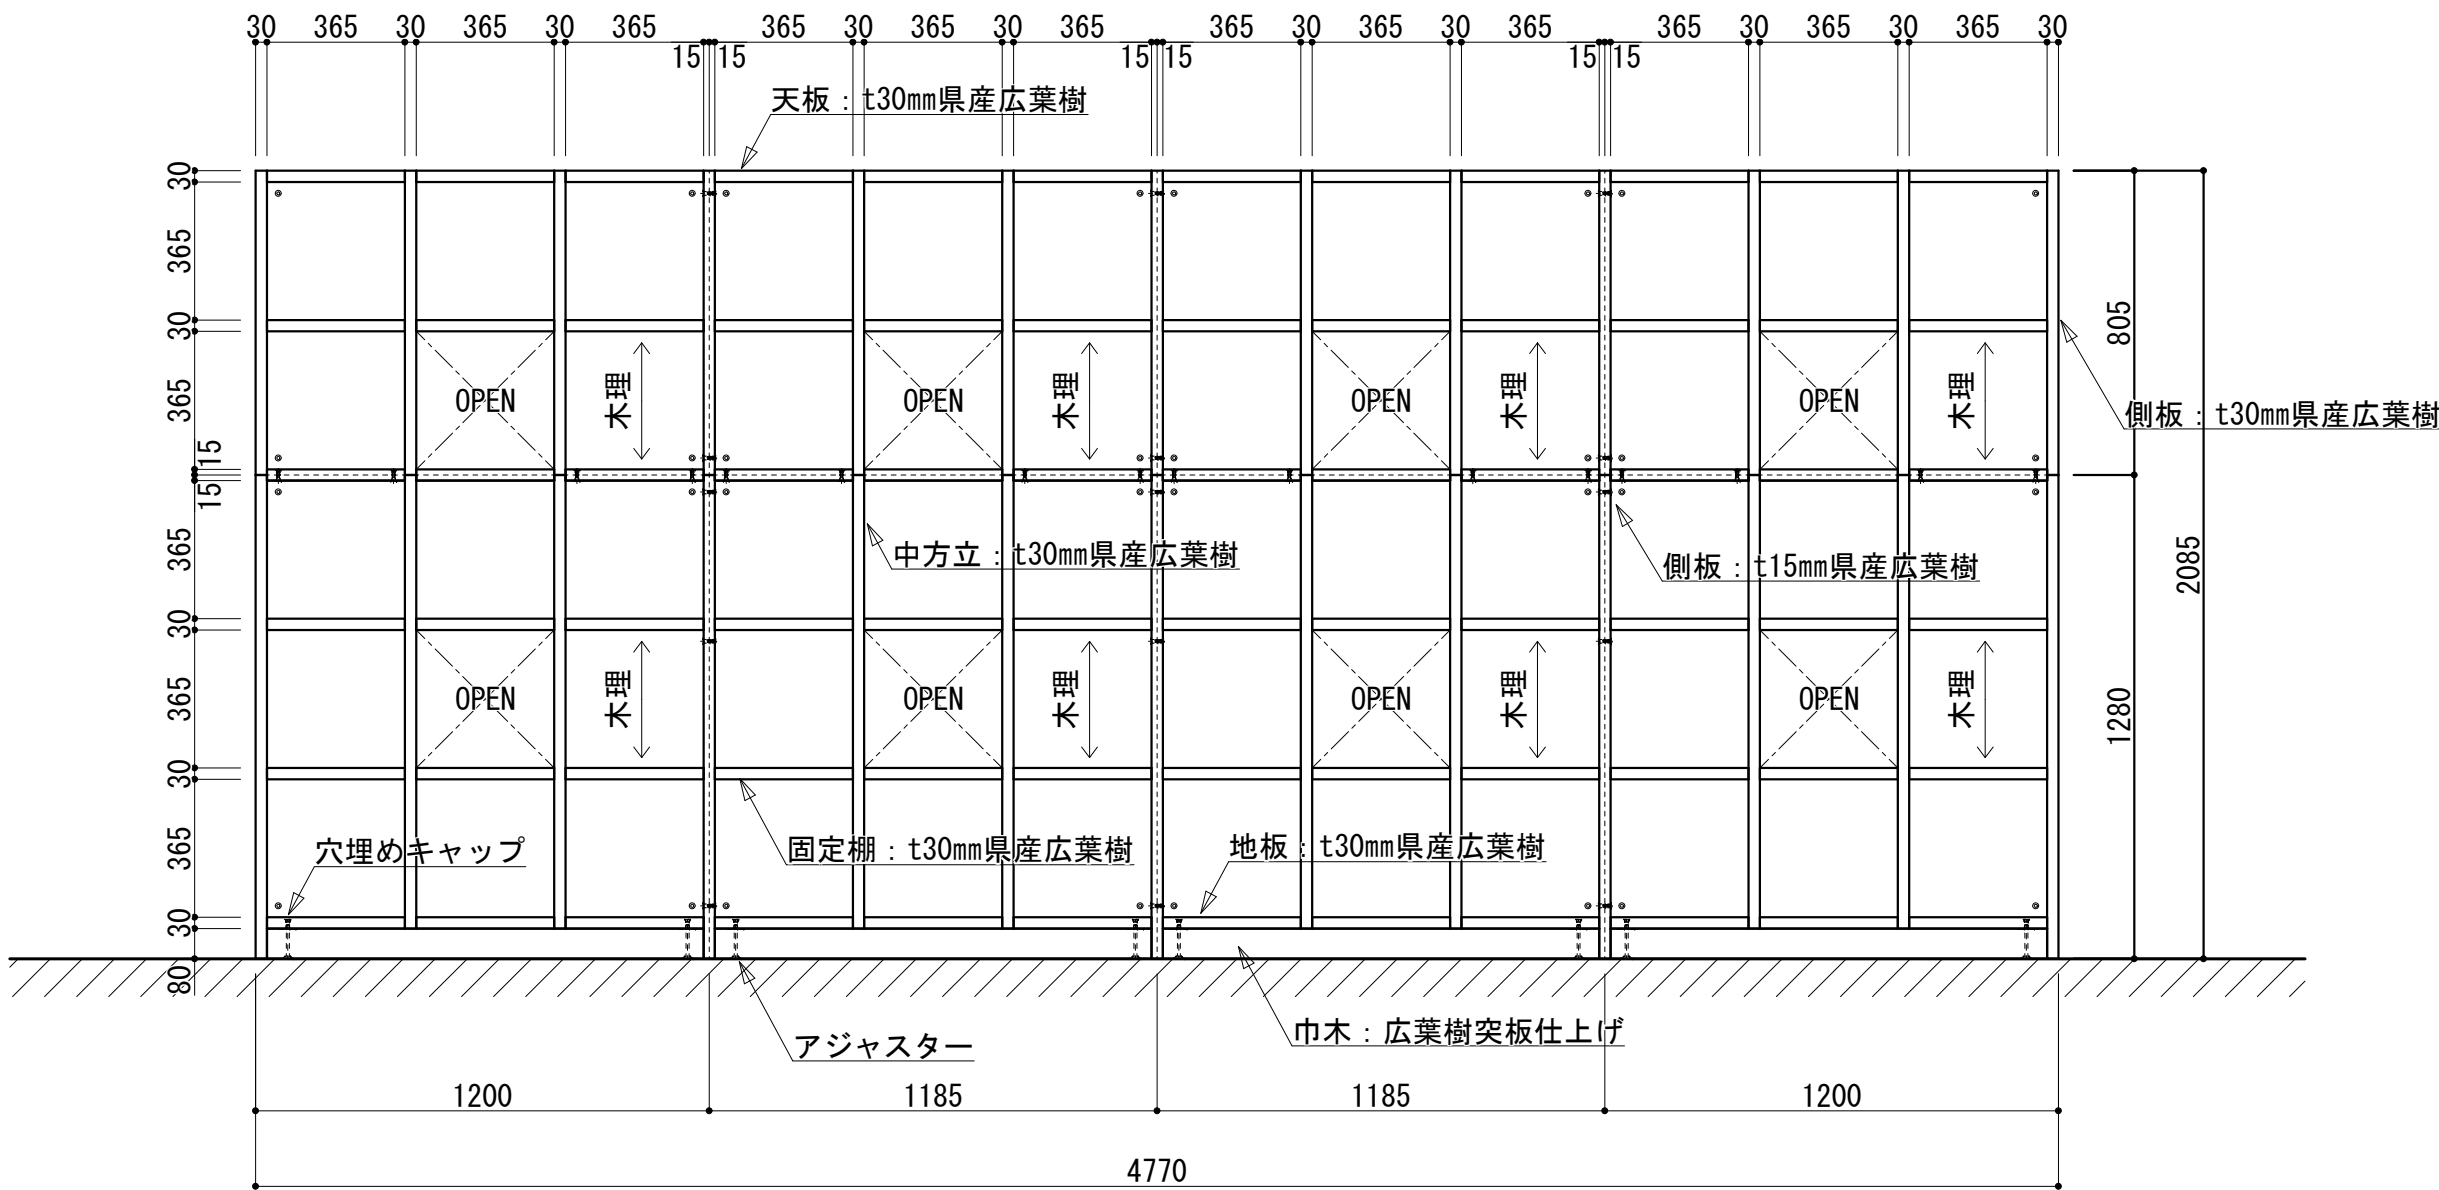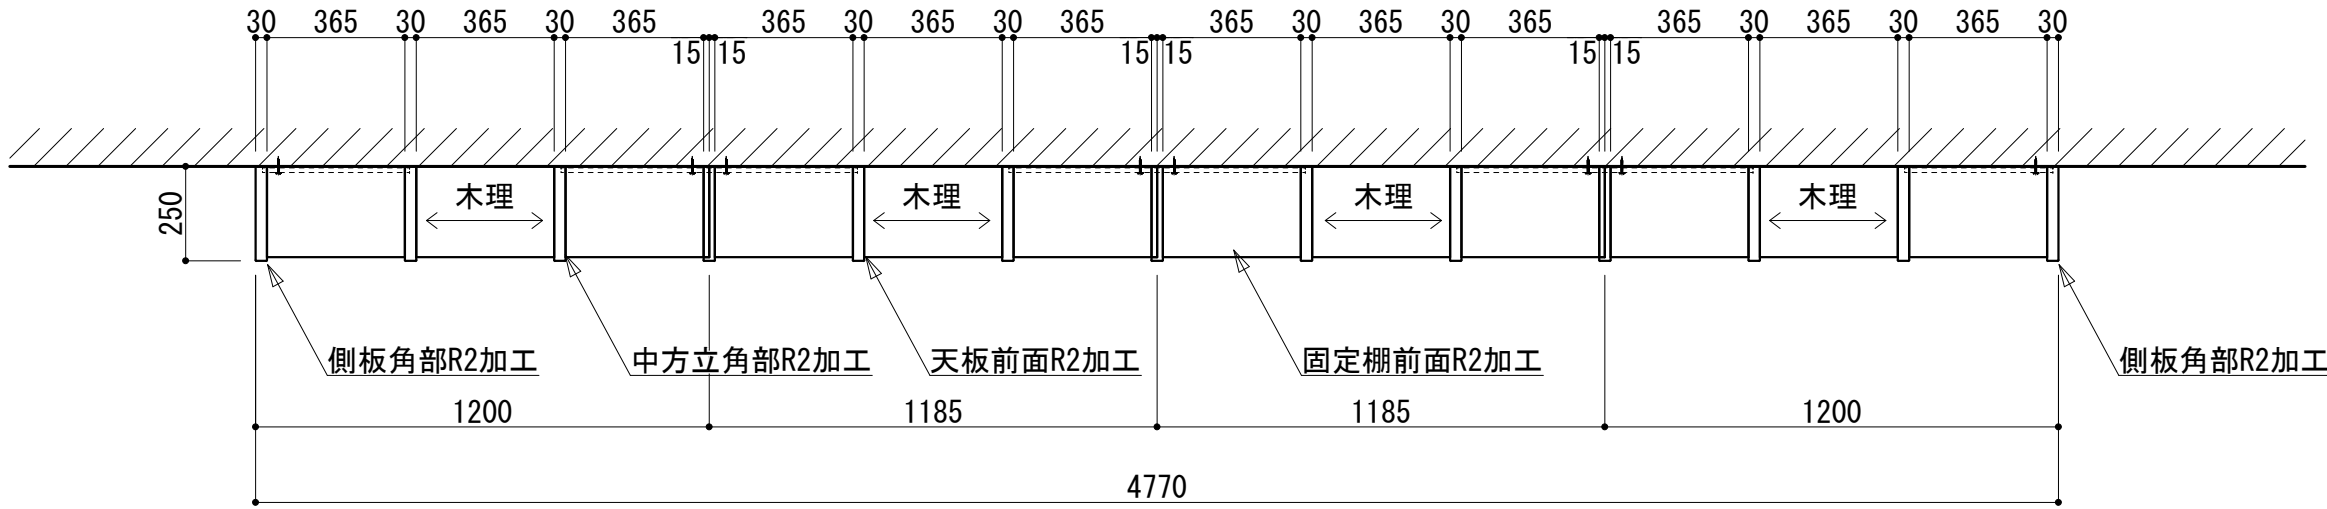

工事名	朝日・高根義務教育学校(仮称)整備工事(建築)		
図 名	家具詳細図(飛驒の家具 1 2)		
縮 尺	1/10	番 号	1 6 3 枚の内 1 2 9 号
設 計 年月日	令和 8 年 3 月		
設 計	有限会社アブ・デザイン 一級建築士 大臣登録 第204116号 栗本智秀		
高 山 市			

※小口の面取りは、指示無き場合糸面とする。(統一)  
※建築取合い部コーキング処理  
※金物等の製品名は全て参考品番とする

本体	県産広葉樹
背板	広葉樹突板仕上げ
巾木	広葉樹突板仕上げ
扉	広葉樹突板仕上げ
可動棚	広葉樹突板仕上げ
塗装	ウレタン樹脂塗装 クリア
連結金物	ムラコシJCB-B (Ni) ムラコシJCN-B (Ni)
その他	アジャスター：スガツネAD-501-90E+AD-558 アジャスター：コジマB526-W1/4-22 スガツネスライド丁番インセット 穴埋めキャップ：スガツネKD-772-65MN SUS棚柱：スガツネSP-845

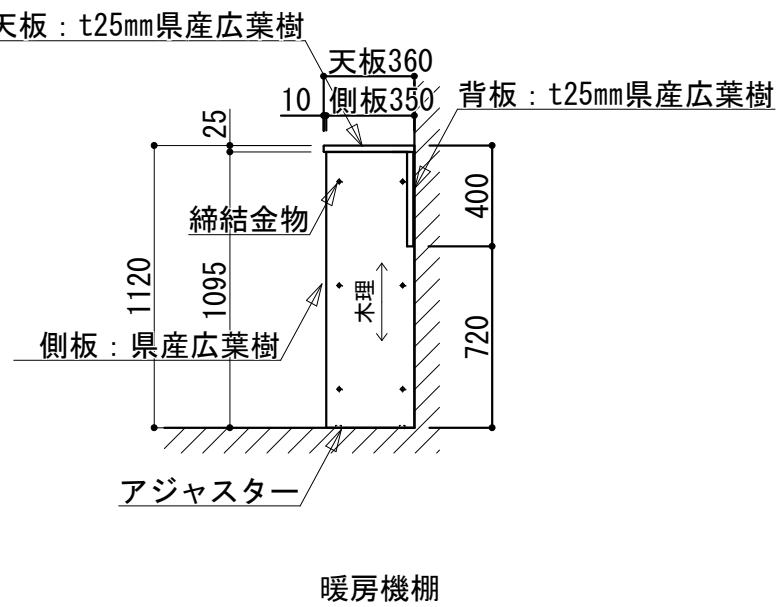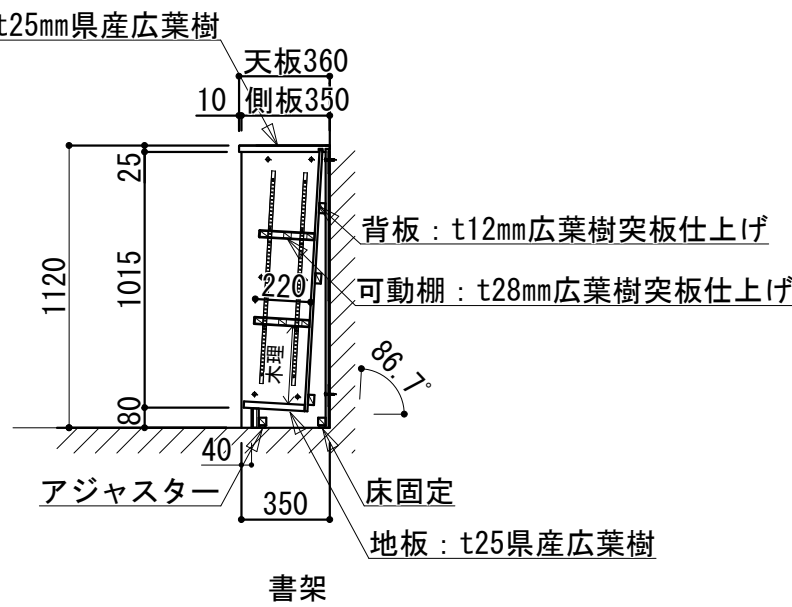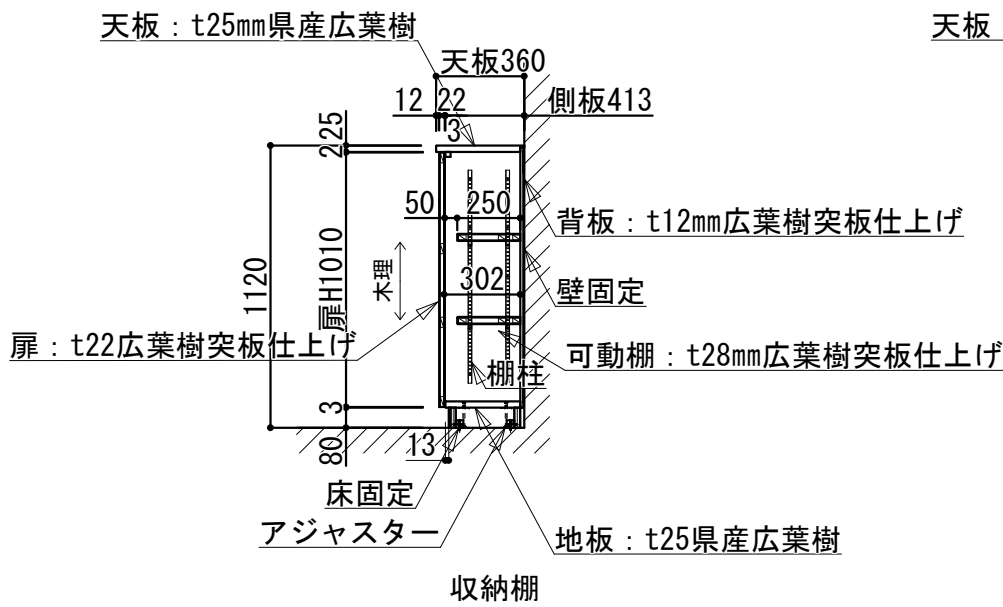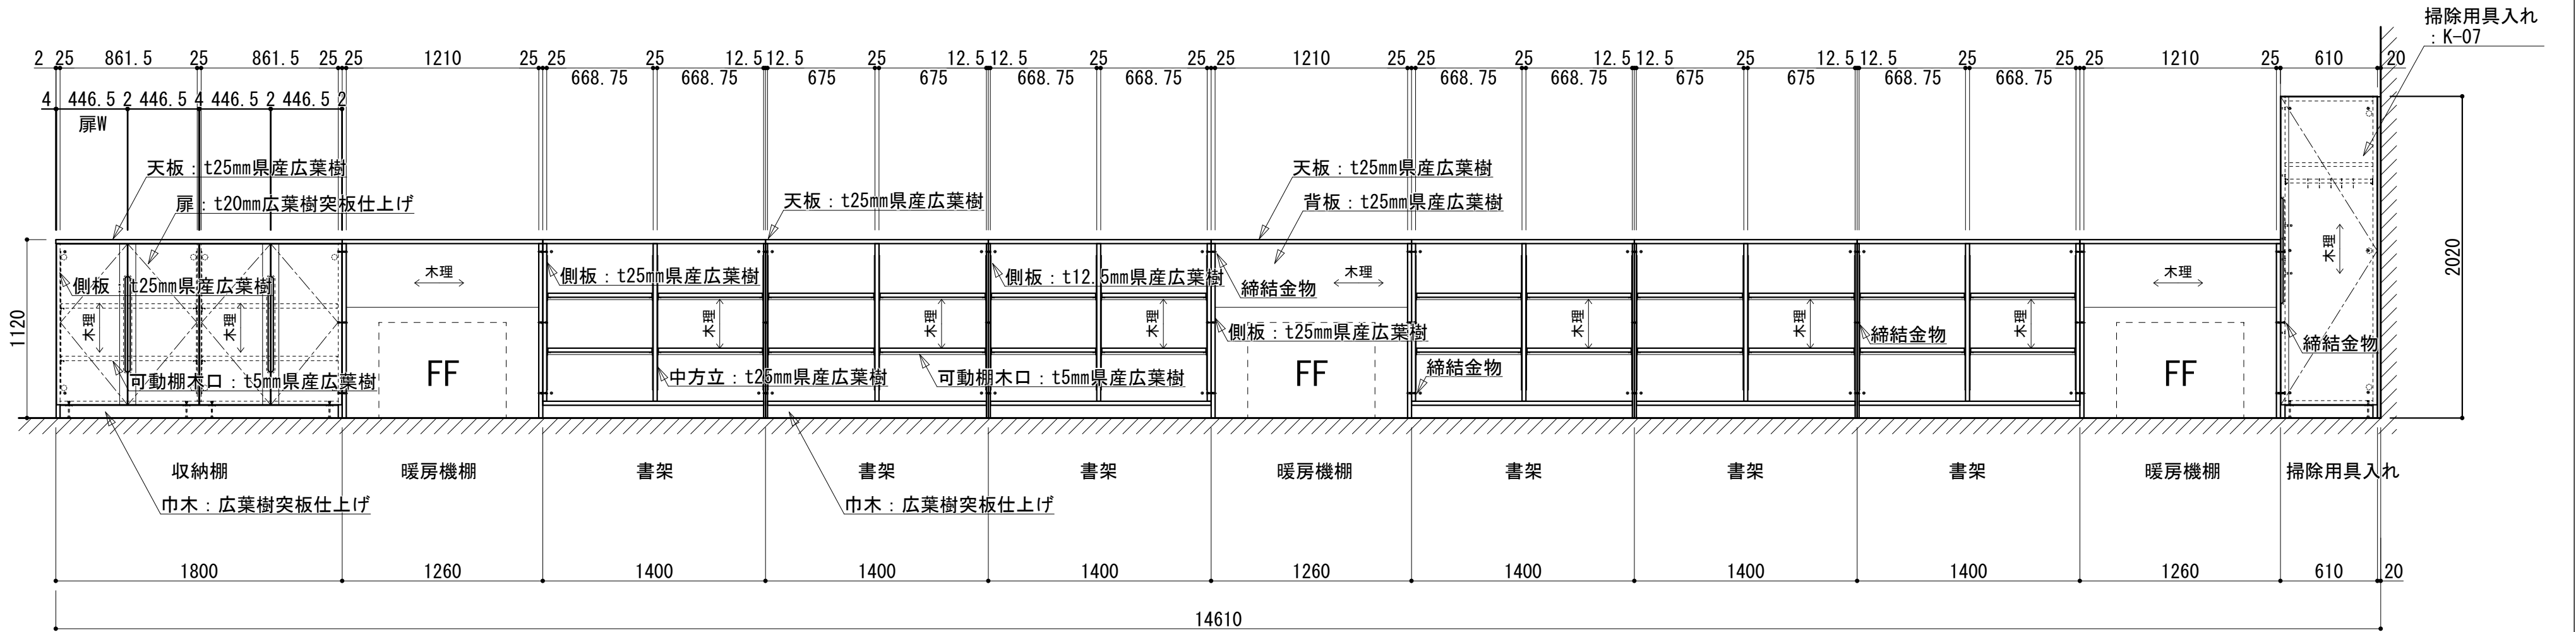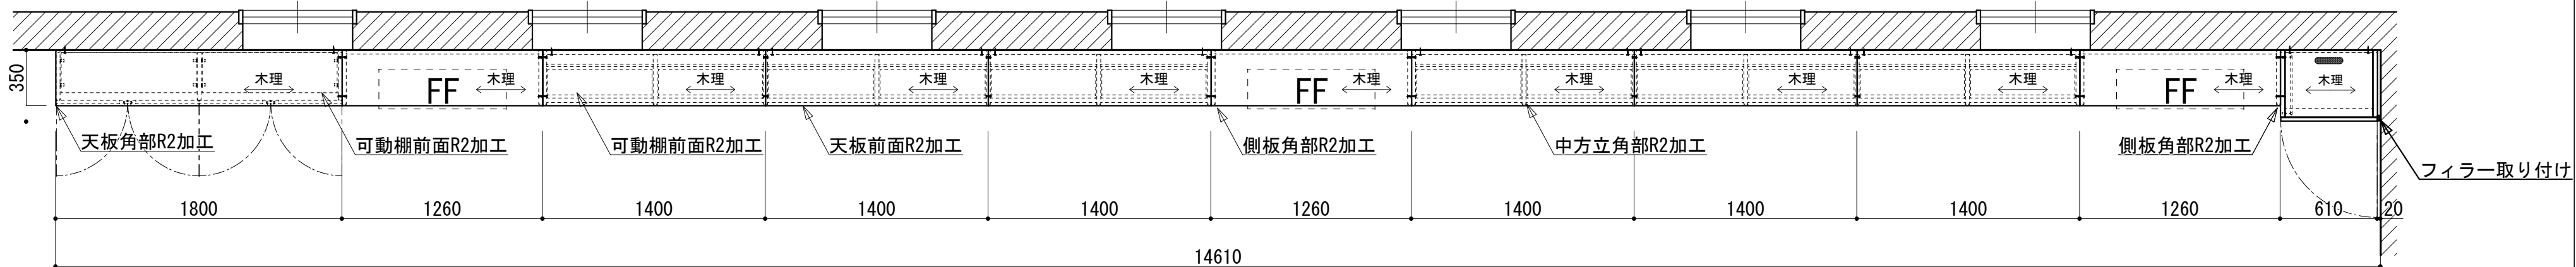




工事名	朝日・高根義務教育学校(仮称)整備工事(建築)		
図 名	家具詳細図(飛驒の家具13)		
縮 尺	1/30	番 号	1 6 3 枚の内 1 3 0 号
設 計 年月日	令和8年 3月		
設 計	有限会社アプ・デザイン 一級建築士 大田登録 第204116号 栗本智秀		
高 山 市			

本 体	県産広葉樹
背 板	広葉樹突板仕上げ
巾 木	広葉樹突板仕上げ
可動棚	広葉樹突板仕上げ
塗 装	ウレタン樹脂塗装 クリア
連結金物	ムラコシ J C B - B ( N i ) ムラコシ J C N - B ( N i )
その他	アジャスター：スガツネ A D - 501 - 90 E + A D - 558 アジャスター：コジマ B 526 - W 1 / 4 - 22 穴埋めキャップ：スガツネ K D - 772 - 65 M N SUS棚柱：スガツネ S P - 455, 845

※小口の面取りは、指示無き場合糸面とする。(統一)

※建築取合い部コーキング処理

※金物等の製品名は全て参考品番とする

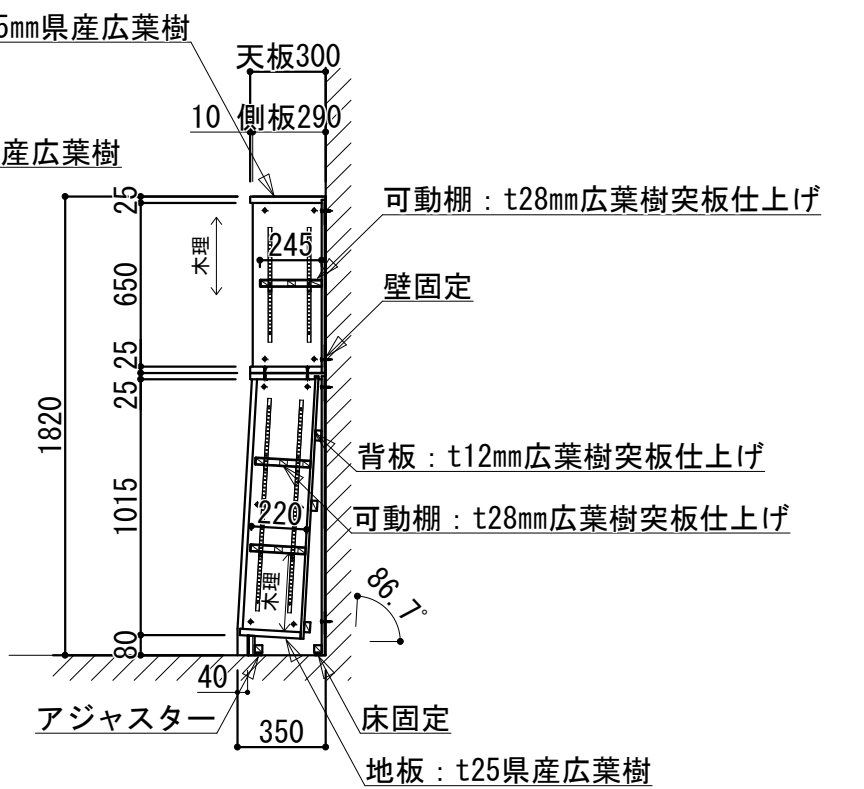
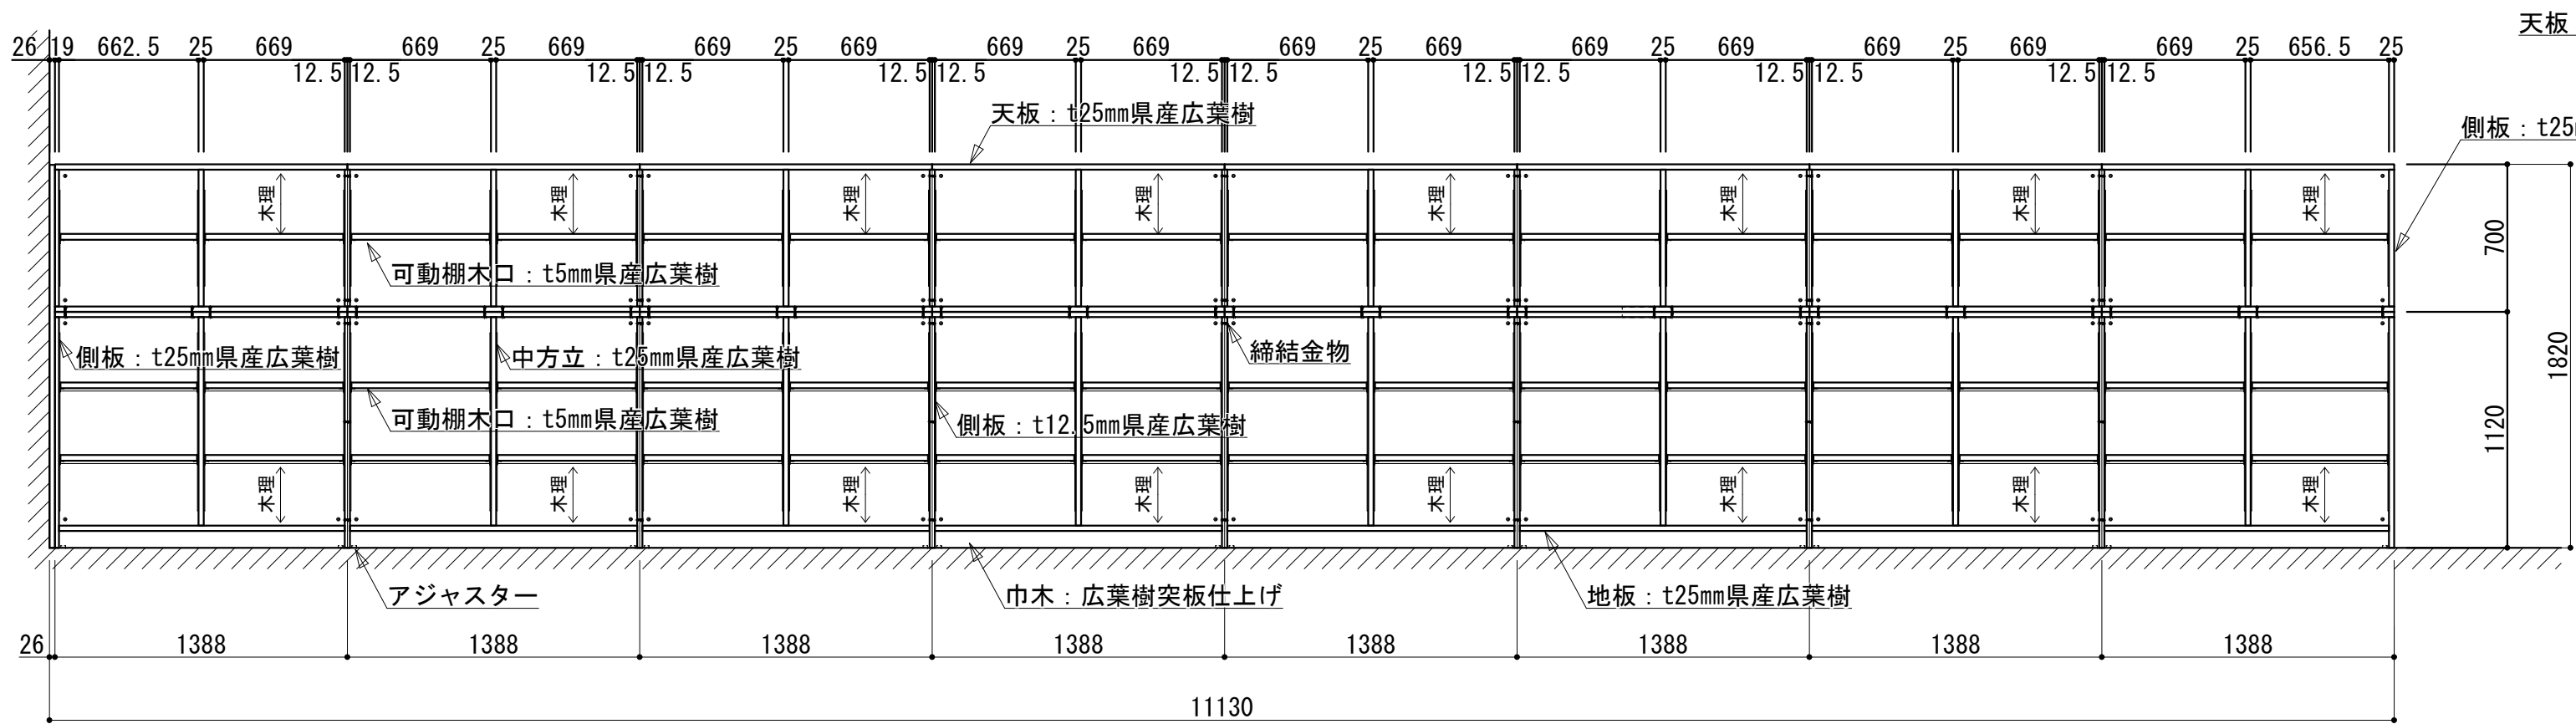
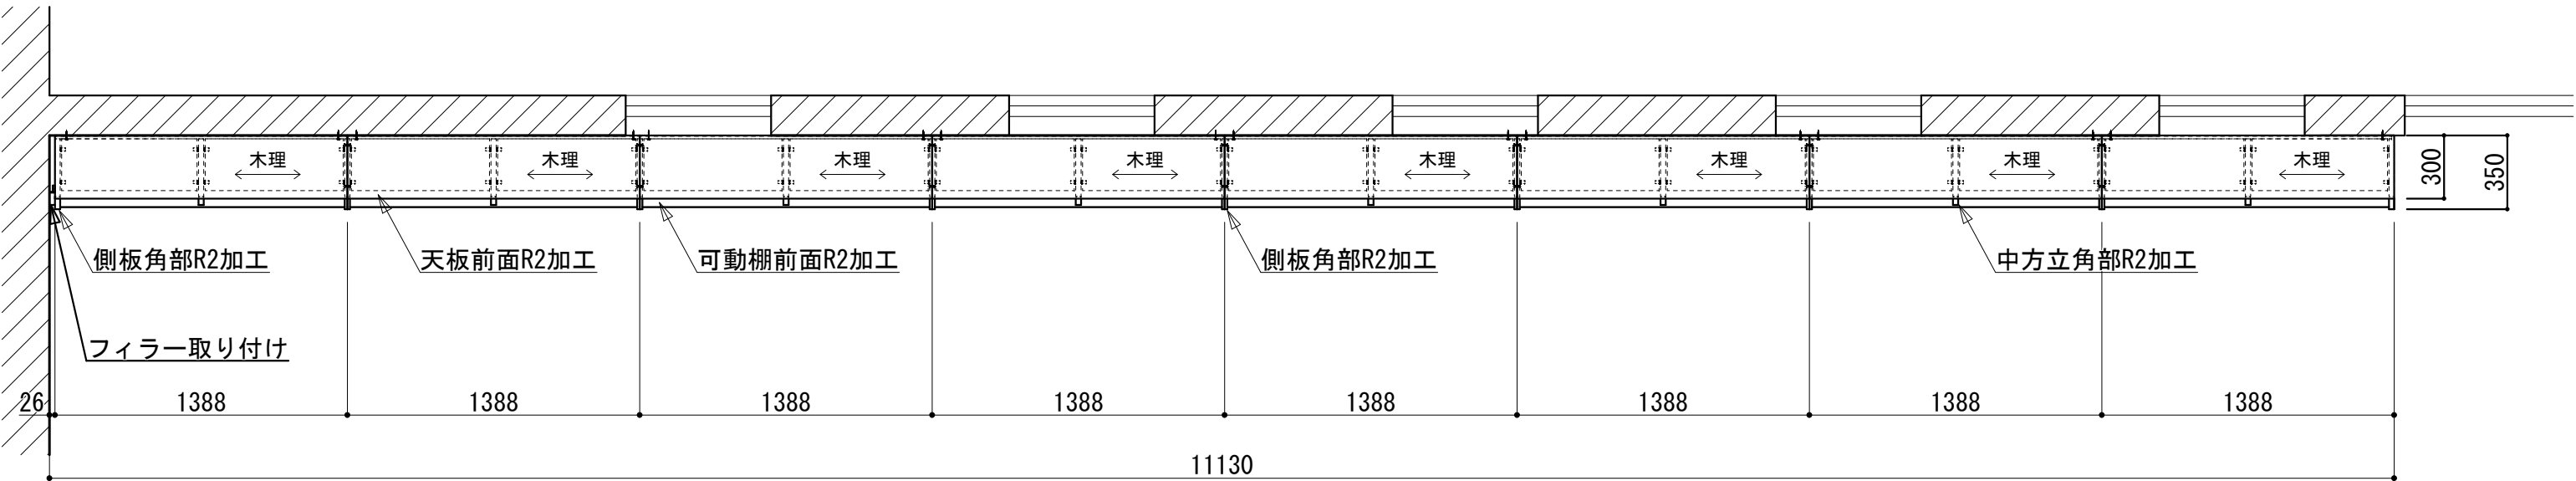


工事名	朝日・高根義務教育学校(仮称)整備工事(建築)		
図 名	家具詳細図(飛驒の家具 1 4)		
縮 尺	1/30	番 号	1 6 3 枚の内 1 3 1 号
設 計 年月日	令和 8 年 3 月		
設 計	有限会社アプ・デザイン 一級建築士 大田登録 第204116号 栗本智秀		
高 山 市			

本体	飛驒地域産広葉樹（多樹種）
塗装	UV塗装
その他	ノンスリップ：Previo M735

1500×290×t30 = 22枚  
1500× 90×t30 = 2枚



















※取付ビス穴の位置は鉄骨階段製作時に打合せを要する。  
※金物等の製品名は全て参考品番とする

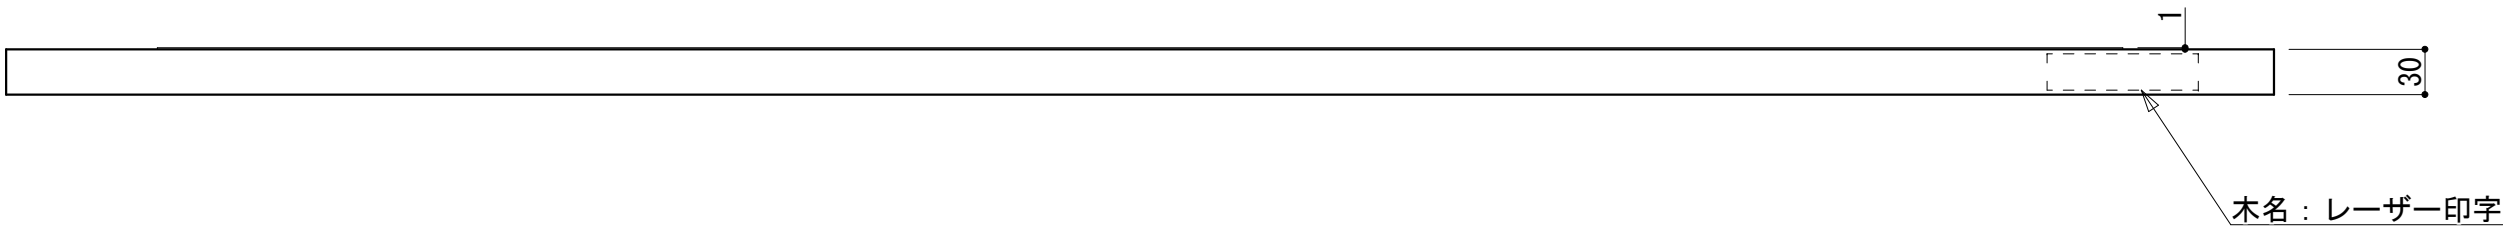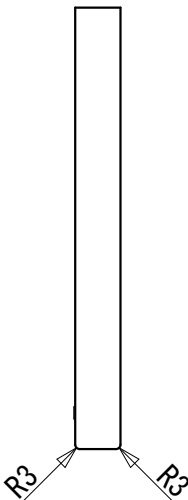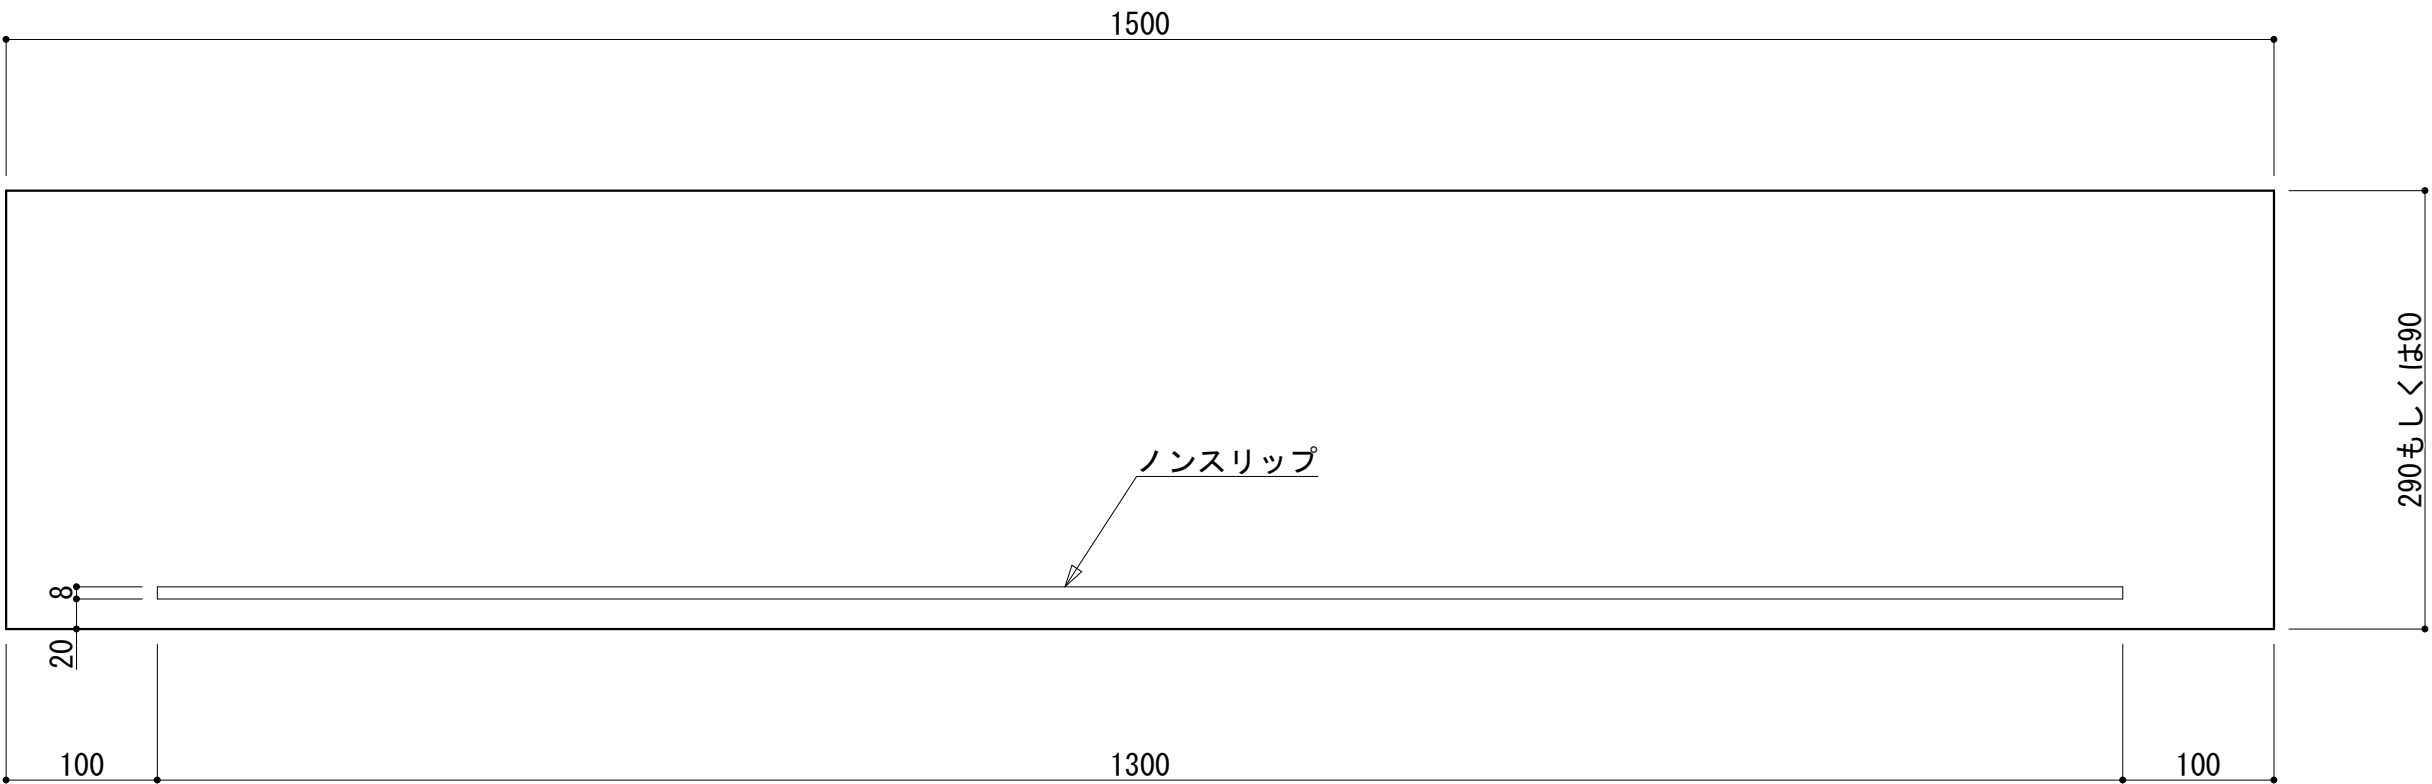

工事名	朝日・高根義務教育学校(仮称)整備工事(建築)		
図 名	家具詳細図(飛驒の家具15)		
縮 尺	1/5	番 号	1 6 3 枚の内 1 3 2 号
設 計 年月日	令和8年 3月		
設 計	有限会社アブ・デザイン 一級建築士 大臣登録 第204116号 栗本智秀		
高 山 市			



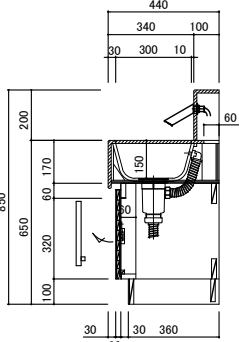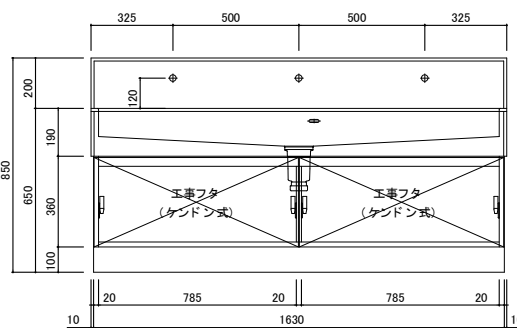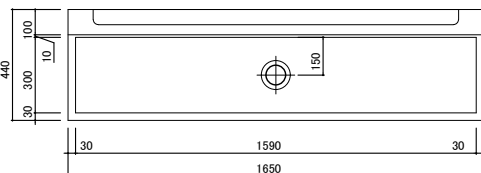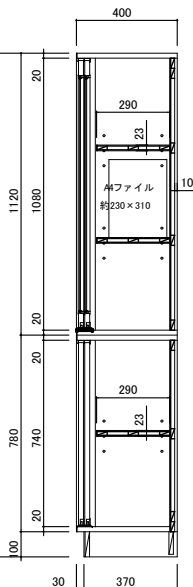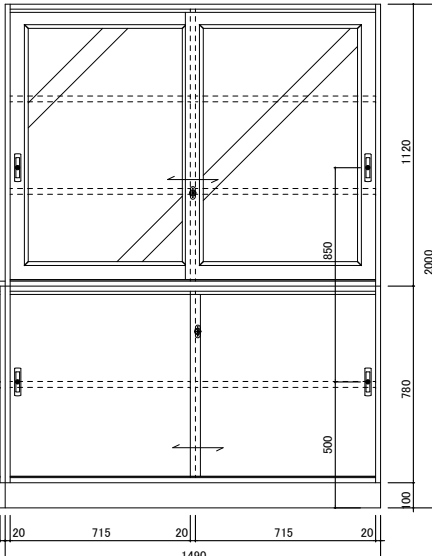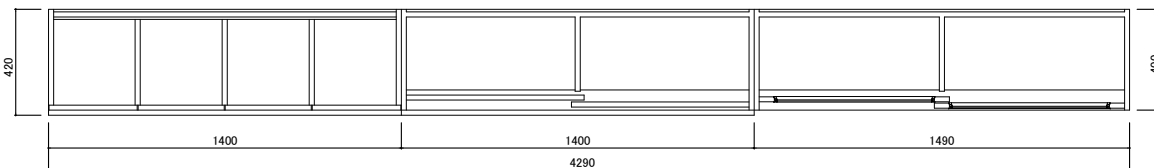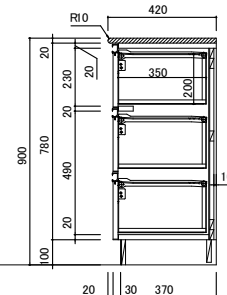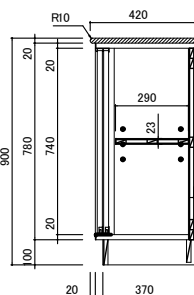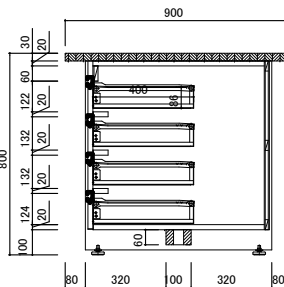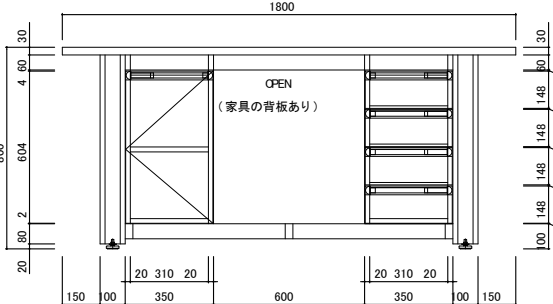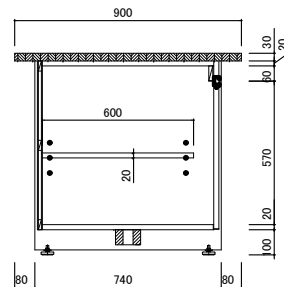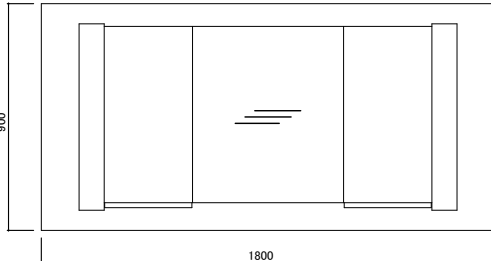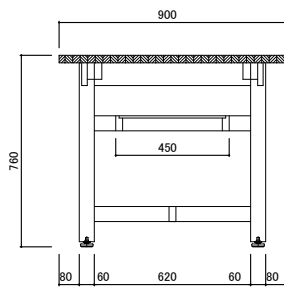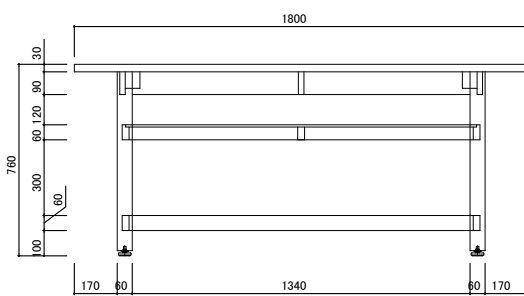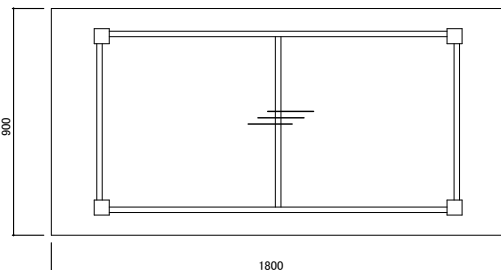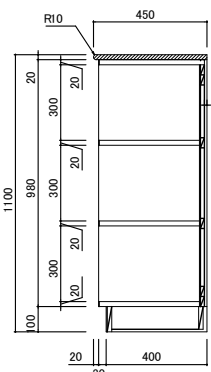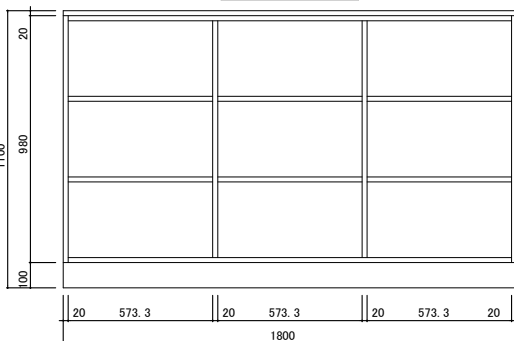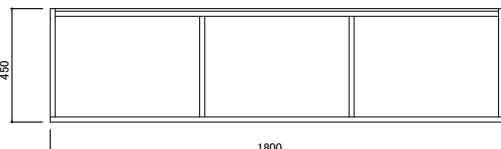

P F - 2	1階 手洗所	人工大理石流し台		2ヶ所	P F - 3	1階 職員室	職員用戸棚		1ヶ所	
<div></div>					<table><tr><td>品名</td><td colspan="2">人工大理石流し台</td></tr><tr><td colspan="3">仕 様</td></tr><tr><td>天板・立上</td><td colspan="2">人工大理石</td></tr><tr><td>シンク</td><td colspan="2">下地合板 t12mm</td></tr><tr><td>本体主材</td><td colspan="2">樹脂コート 化粧パーティクルボード 木口：樹脂シート t 1.0mm貼</td></tr><tr><td>工事フタ</td><td colspan="2">メラミン化粧板貼 下地合板 木口：シート 貼</td></tr><tr><td>台 輪</td><td colspan="2">ポリ合板貼</td></tr><tr><td colspan="3">附 属 器 具</td></tr><tr><td>樹脂製排水トラップ (オーバーフロー付)</td><td></td><td>1</td></tr><tr><td>給水栓</td><td colspan="2">(設備工事)</td></tr></table> <table><tr><td colspan="3">数量リスト</td></tr><tr><td rowspan="3">1階</td><td>手洗所(男子トイレ)</td><td>1ヶ所</td></tr><tr><td>手洗所(女子トイレ)</td><td>1ヶ所</td></tr><tr><td>合計</td><td>2ヶ所</td></tr></table>					品名	人工大理石流し台		仕 様			天板・立上	人工大理石		シンク	下地合板 t12mm		本体主材	樹脂コート 化粧パーティクルボード 木口：樹脂シート t 1.0mm貼		工事フタ	メラミン化粧板貼 下地合板 木口：シート 貼		台 輪	ポリ合板貼		附 属 器 具			樹脂製排水トラップ (オーバーフロー付)		1	給水栓	(設備工事)		数量リスト			1階	手洗所(男子トイレ)	1ヶ所	手洗所(女子トイレ)	1ヶ所	合計	2ヶ所																						
品名	人工大理石流し台	
仕 様	
天板・立上	人工大理石	
シンク	下地合板 t12mm	
本体主材	樹脂コート 化粧パーティクルボード 木口：樹脂シート t 1.0mm貼	
工事フタ	メラミン化粧板貼 下地合板 木口：シート 貼	
台 輪	ポリ合板貼	
附 属 器 具	
樹脂製排水トラップ (オーバーフロー付)		1	
給水栓	(設備工事)	
数量リスト	
1階	手洗所(男子トイレ)	1ヶ所	
	手洗所(女子トイレ)	1ヶ所	
	合計	2ヶ所	
P F - 4	1階 職員室	職員用戸棚		1ヶ所	P F - 5	1階 技術室	教師用工作台		1台	
<div></div>					<table><tr><td>品名</td><td colspan="2">職員用戸棚</td></tr><tr><td colspan="3">仕 様</td></tr><tr><td>天 板</td><td colspan="2">メラミン化粧板貼 ポストフォーム加工</td></tr><tr><td>本体主材</td><td colspan="2">樹脂コート 化粧パーティクルボード 木口：樹脂シート t 1.0mm貼</td></tr><tr><td>背 板</td><td colspan="2">樹脂コート 化粧MDF貼</td></tr><tr><td>引違戸 (ガラス戸)</td><td colspan="2">枠組：樹脂コート 化粧パーティクルボード 木口：シート 貼 ガラス：透明強化ガラス t 4mm 樹脂製ガラス押え縁 樹脂成型レール、調整式戸車、樹脂製空気孔付弁座引手 引き残しストッパー、プッシュ錠</td></tr><tr><td>引違戸</td><td colspan="2">樹脂コート 化粧パーティクルボード 木口：シート 貼 樹脂成型レール、調整式戸車、樹脂製空気孔付弁座引手 引き残しストッパー、プッシュ錠</td></tr><tr><td>棚 板</td><td colspan="2">樹脂コート 化粧MDFフラッシュ 木口：シート 貼 棚ダボ φ9 (3段)</td></tr><tr><td>引 出</td><td colspan="2">口板：樹脂コート 化粧パーティクルボード 木口：シート 貼 底板、先板：樹脂コート 化粧パーティクルボード 側板兼用鋼製スライドレール、品名差付ラインハンドル</td></tr><tr><td>台 輪</td><td colspan="2">ポリ合板貼</td></tr></table> <div></div>					品名	職員用戸棚		仕 様			天 板	メラミン化粧板貼 ポストフォーム加工		本体主材	樹脂コート 化粧パーティクルボード 木口：樹脂シート t 1.0mm貼		背 板	樹脂コート 化粧MDF貼		引違戸 (ガラス戸)	枠組：樹脂コート 化粧パーティクルボード 木口：シート 貼 ガラス：透明強化ガラス t 4mm 樹脂製ガラス押え縁 樹脂成型レール、調整式戸車、樹脂製空気孔付弁座引手 引き残しストッパー、プッシュ錠		引違戸	樹脂コート 化粧パーティクルボード 木口：シート 貼 樹脂成型レール、調整式戸車、樹脂製空気孔付弁座引手 引き残しストッパー、プッシュ錠		棚 板	樹脂コート 化粧MDFフラッシュ 木口：シート 貼 棚ダボ φ9 (3段)		引 出	口板：樹脂コート 化粧パーティクルボード 木口：シート 貼 底板、先板：樹脂コート 化粧パーティクルボード 側板兼用鋼製スライドレール、品名差付ラインハンドル		台 輪	ポリ合板貼		<div></div> <table><tr><td>品名</td><td colspan="2">教師用工作台</td></tr><tr><td colspan="3">仕 様</td></tr><tr><td>天 板</td><td colspan="2">ラバーウッド集成材 t30mm UC塗装</td></tr><tr><td>本体主材</td><td colspan="2">樹脂コート 化粧パーティクルボード</td></tr><tr><td>背 板</td><td colspan="2">樹脂コート 化粧MDF貼</td></tr><tr><td>開 戸</td><td colspan="2">樹脂コート 化粧パーティクルボード 木口：シート 貼 スライド丁番(キャッチ付)、品名差付ラインハンドル</td></tr><tr><td>引 出</td><td colspan="2">口板：樹脂コート 化粧パーティクルボード 木口：シート 貼 底板、先板：樹脂コート 化粧パーティクルボード 側板兼用鋼製スライドレール、品名差付ラインハンドル</td></tr><tr><td>棚 板</td><td colspan="2">樹脂コート 化粧パーティクルボード 木口：シート 貼 棚ダボ φ9 (3段)</td></tr><tr><td>脚 端</td><td colspan="2">アジャスター付 (M径 φ50)</td></tr></table>					品名	教師用工作台		仕 様			天 板	ラバーウッド集成材 t30mm UC塗装		本体主材	樹脂コート 化粧パーティクルボード		背 板	樹脂コート 化粧MDF貼		開 戸	樹脂コート 化粧パーティクルボード 木口：シート 貼 スライド丁番(キャッチ付)、品名差付ラインハンドル		引 出	口板：樹脂コート 化粧パーティクルボード 木口：シート 貼 底板、先板：樹脂コート 化粧パーティクルボード 側板兼用鋼製スライドレール、品名差付ラインハンドル		棚 板	樹脂コート 化粧パーティクルボード 木口：シート 貼 棚ダボ φ9 (3段)		脚 端	アジャスター付 (M径 φ50)	
品名	職員用戸棚	
仕 様	
天 板	メラミン化粧板貼 ポストフォーム加工	
本体主材	樹脂コート 化粧パーティクルボード 木口：樹脂シート t 1.0mm貼	
背 板	樹脂コート 化粧MDF貼	
引違戸 (ガラス戸)	枠組：樹脂コート 化粧パーティクルボード 木口：シート 貼 ガラス：透明強化ガラス t 4mm 樹脂製ガラス押え縁 樹脂成型レール、調整式戸車、樹脂製空気孔付弁座引手 引き残しストッパー、プッシュ錠	
引違戸	樹脂コート 化粧パーティクルボード 木口：シート 貼 樹脂成型レール、調整式戸車、樹脂製空気孔付弁座引手 引き残しストッパー、プッシュ錠	
棚 板	樹脂コート 化粧MDFフラッシュ 木口：シート 貼 棚ダボ φ9 (3段)	
引 出	口板：樹脂コート 化粧パーティクルボード 木口：シート 貼 底板、先板：樹脂コート 化粧パーティクルボード 側板兼用鋼製スライドレール、品名差付ラインハンドル	
台 輪	ポリ合板貼	
品名	教師用工作台	
仕 様	
天 板	ラバーウッド集成材 t30mm UC塗装	
本体主材	樹脂コート 化粧パーティクルボード	
背 板	樹脂コート 化粧MDF貼	
開 戸	樹脂コート 化粧パーティクルボード 木口：シート 貼 スライド丁番(キャッチ付)、品名差付ラインハンドル	
引 出	口板：樹脂コート 化粧パーティクルボード 木口：シート 貼 底板、先板：樹脂コート 化粧パーティクルボード 側板兼用鋼製スライドレール、品名差付ラインハンドル	
棚 板	樹脂コート 化粧パーティクルボード 木口：シート 貼 棚ダボ φ9 (3段)	
脚 端	アジャスター付 (M径 φ50)	
P F - 6	1階 技術室	生徒用工作台		4台	P F - 7	2階 更衣室	生徒用脱衣棚		4台	
<div></div>					<table><tr><td>品名</td><td colspan="2">生徒用工作台</td></tr><tr><td colspan="3">仕 様</td></tr><tr><td>天 板</td><td colspan="2">ラバーウッド集成材 t30mm UC塗装</td></tr><tr><td>本 体</td><td colspan="2">ラバーウッド集成材 UC塗装</td></tr><tr><td>棚 板</td><td colspan="2">ラワン合板 t9mm UC塗装</td></tr><tr><td>脚 端</td><td colspan="2">アジャスター付 (M径 φ50)</td></tr></table>					品名	生徒用工作台		仕 様			天 板	ラバーウッド集成材 t30mm UC塗装		本 体	ラバーウッド集成材 UC塗装		棚 板	ラワン合板 t9mm UC塗装		脚 端	アジャスター付 (M径 φ50)		<div></div> <table><tr><td>品名</td><td colspan="2">生徒用脱衣棚</td></tr><tr><td colspan="3">仕 様</td></tr><tr><td>天 板</td><td colspan="2">メラミン化粧板貼 ポストフォーム加工</td></tr><tr><td>本体主材</td><td colspan="2">樹脂コート 化粧パーティクルボード 木口：樹脂シート t 1.0mm貼</td></tr><tr><td>背 板</td><td colspan="2">樹脂コート 化粧MDF貼</td></tr><tr><td>固定棚</td><td colspan="2">樹脂コート 化粧パーティクルボード 木口：樹脂シート t 1.0mm貼</td></tr><tr><td>台 輪</td><td colspan="2">ポリ合板貼</td></tr></table>					品名	生徒用脱衣棚		仕 様			天 板	メラミン化粧板貼 ポストフォーム加工		本体主材	樹脂コート 化粧パーティクルボード 木口：樹脂シート t 1.0mm貼		背 板	樹脂コート 化粧MDF貼		固定棚	樹脂コート 化粧パーティクルボード 木口：樹脂シート t 1.0mm貼		台 輪	ポリ合板貼																			
品名	生徒用工作台	
仕 様	
天 板	ラバーウッド集成材 t30mm UC塗装	
本 体	ラバーウッド集成材 UC塗装	
棚 板	ラワン合板 t9mm UC塗装	
脚 端	アジャスター付 (M径 φ50)	
品名	生徒用脱衣棚	
仕 様	
天 板	メラミン化粧板貼 ポストフォーム加工	
本体主材	樹脂コート 化粧パーティクルボード 木口：樹脂シート t 1.0mm貼	
背 板	樹脂コート 化粧MDF貼	
固定棚	樹脂コート 化粧パーティクルボード 木口：樹脂シート t 1.0mm貼	
台 輪	ポリ合板貼	
<table><tr><td>工事名</td><td colspan="3">朝日・高根義務教育学校(仮称)整備工事(建築)</td></tr><tr><td>図 名</td><td colspan="3">家具詳細図(既製家具 2)</td></tr><tr><td>縮 尺</td><td>1/30</td><td>番 号</td><td>1 6 3 枚の内 1 3 4 号</td></tr><tr><td>設 計 年月日</td><td colspan="3">令和 8 年 3 月</td></tr><tr><td>設 計</td><td colspan="3">有限会社アブデザイン 一級建築士 大田登録 第204116号 栗本智秀</td></tr></table> <div>高 山 市</div>										工事名	朝日・高根義務教育学校(仮称)整備工事(建築)			図 名	家具詳細図(既製家具 2)			縮 尺	1/30	番 号	1 6 3 枚の内 1 3 4 号	設 計 年月日	令和 8 年 3 月			設 計	有限会社アブデザイン 一級建築士 大田登録 第204116号 栗本智秀	
工事名	朝日・高根義務教育学校(仮称)整備工事(建築)	
図 名	家具詳細図(既製家具 2)	
縮 尺	1/30	番 号	1 6 3 枚の内 1 3 4 号	
設 計 年月日	令和 8 年 3 月	
設 計	有限会社アブデザイン 一級建築士 大田登録 第204116号 栗本智秀	



PF-8

2階 図工美術室 壁面作業台、掃除用具入れ

1ヶ所

<


[illegible]

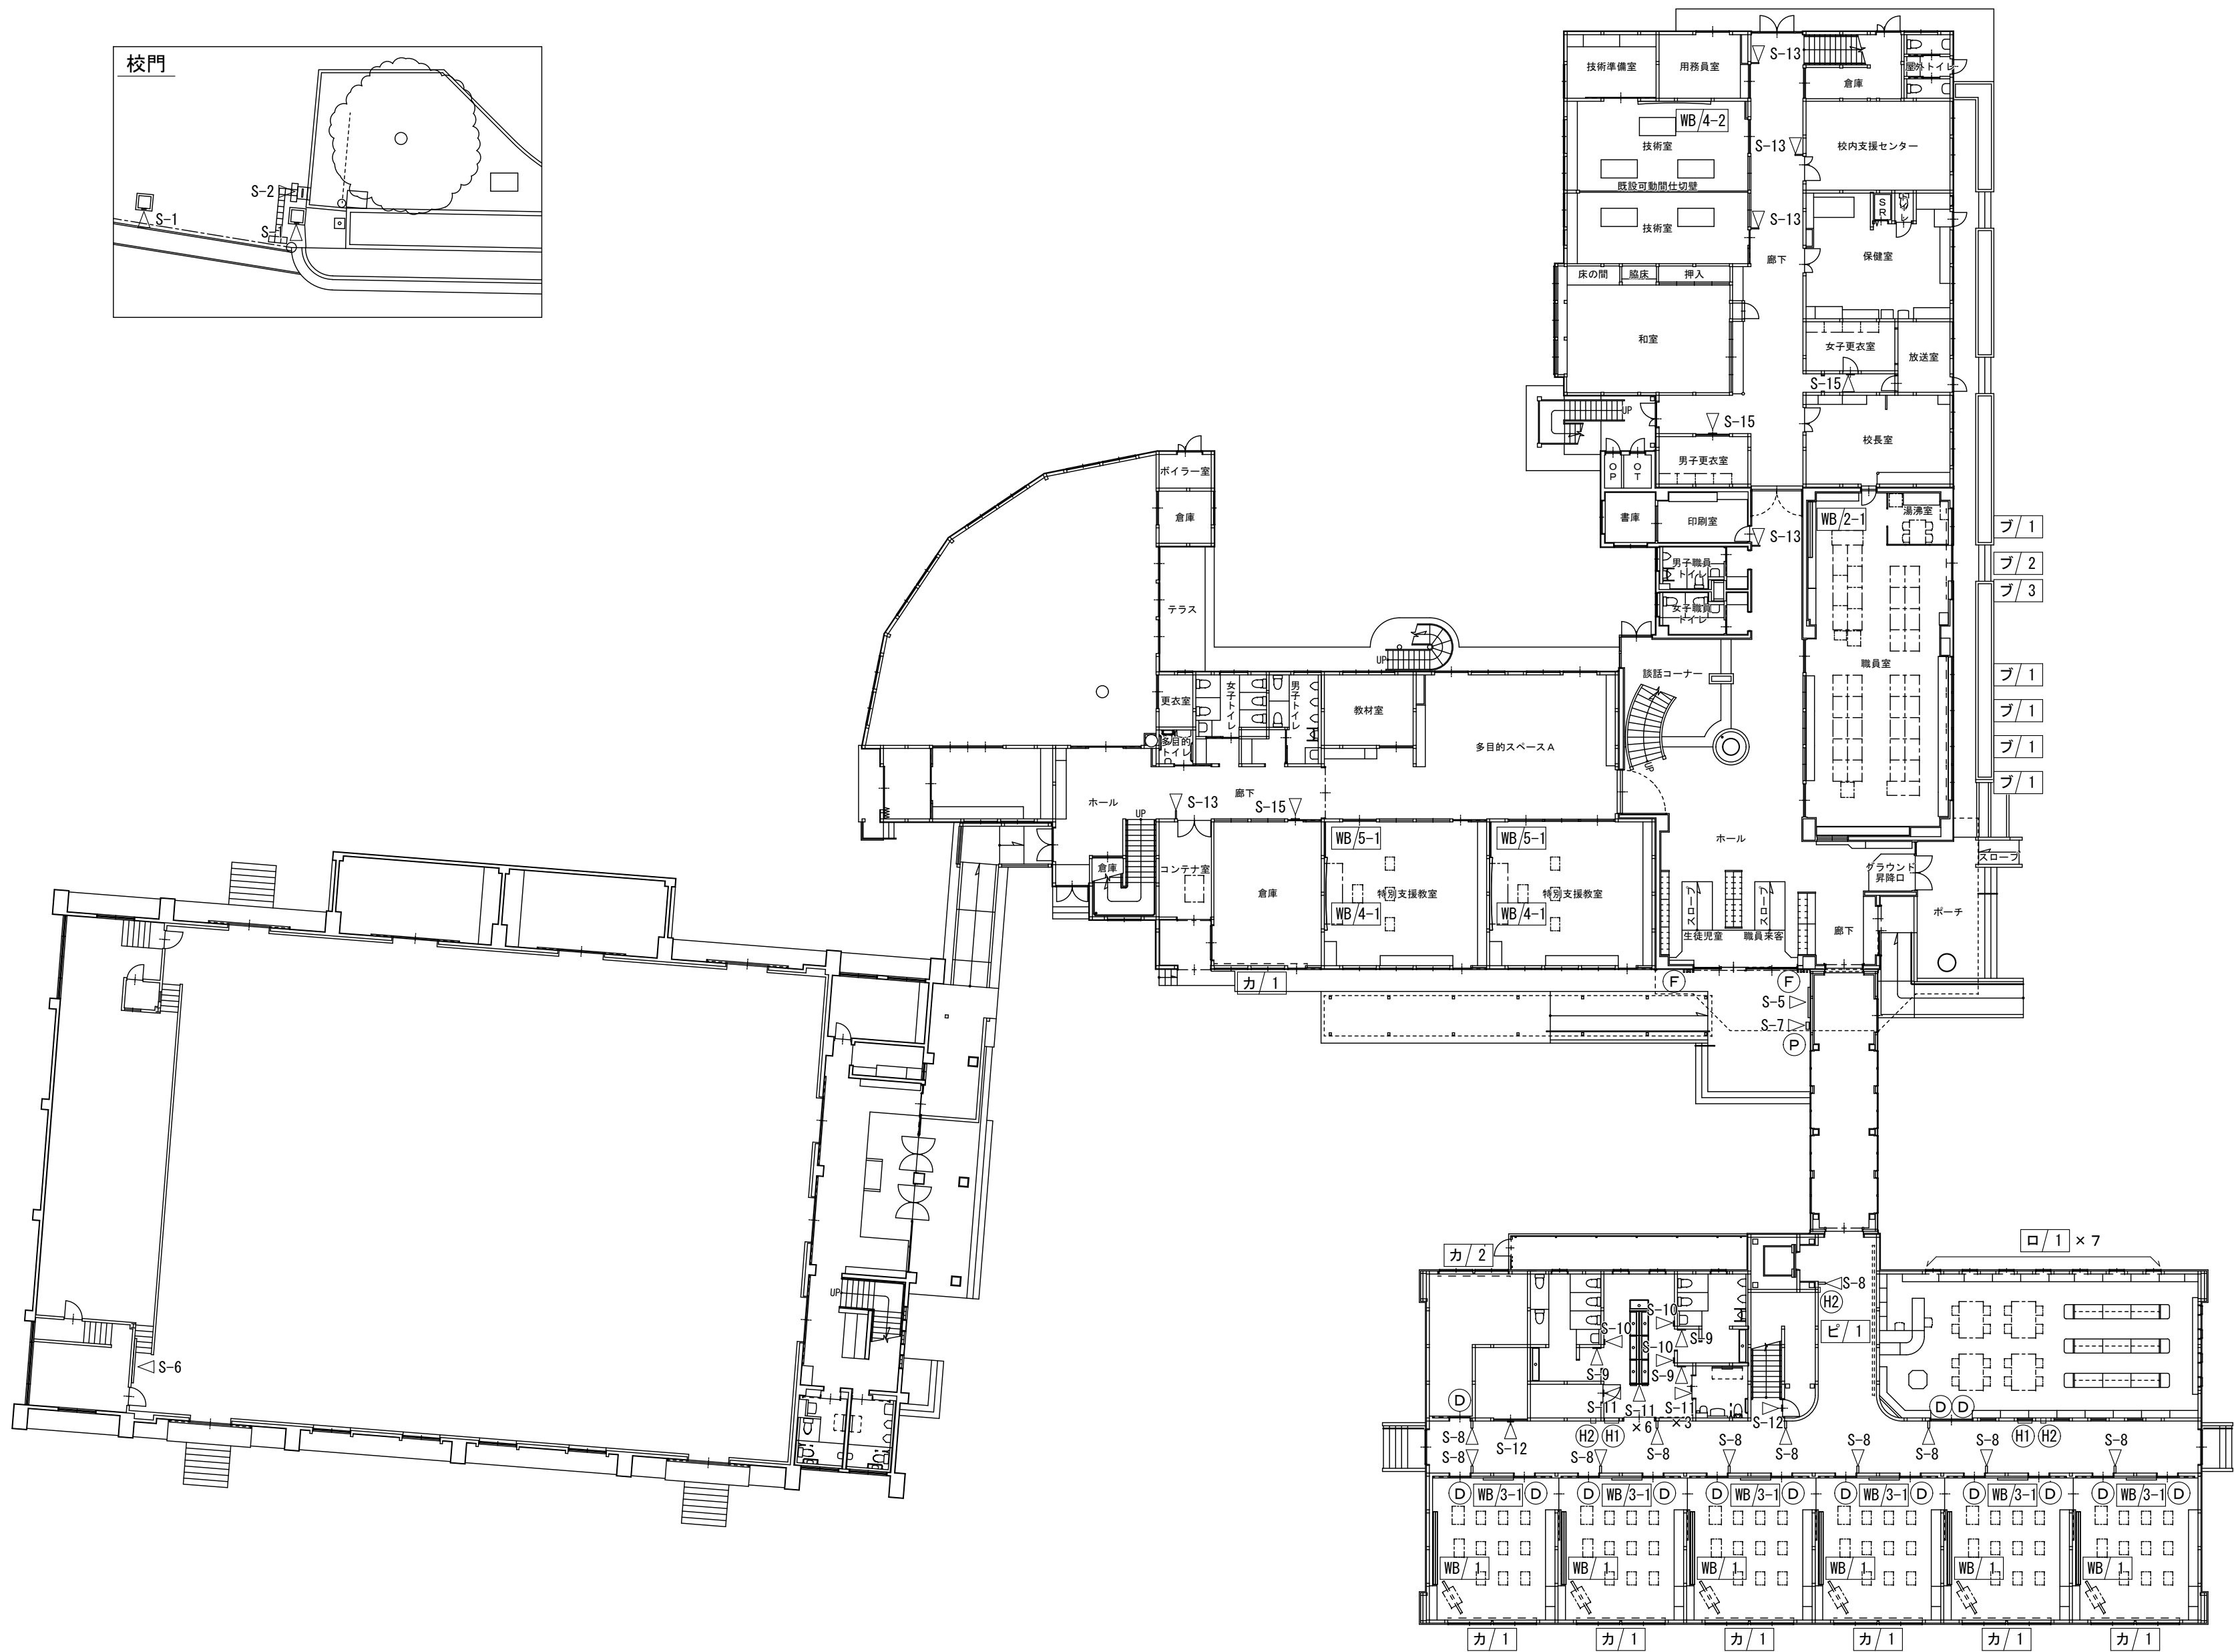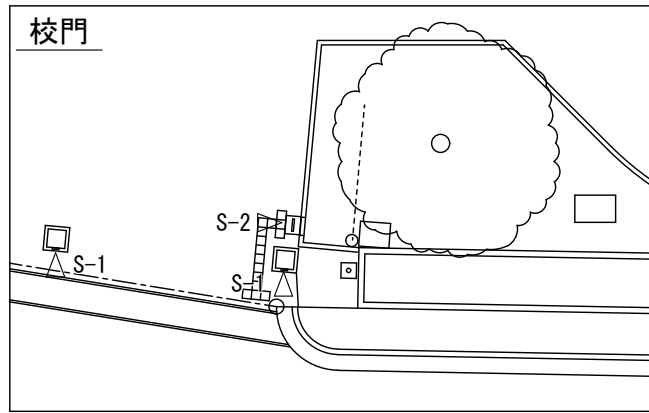

- 凡 例
- WB/ 白板
  - カ/ カーテン(レール含む)
  - ロ/ ロールカーテン
  - フ/ ブラインド
  - ▽S サイン
  - ⒫ ポスト
  - Ⓕ 国旗立てポール
  - Ⓖ ドアハンドル
  - Ⓗ1 パッケージ型消火設備
  - Ⓗ2 消火器ボックス

1階ユニットキープラン

工事名	朝日・高根義務教育学校(仮称)整備工事(建築)		
図 名	1階ユニットキープラン		
縮 尺	1/250	番 号	1 6 3 枚の内 1 3 7 号
設 計 年月日	令和 8 年 3 月		
設 計	有限会社アプ・デザイン 一級建築士 大田登録 第204116号 栗本智秀		
高 山 市			

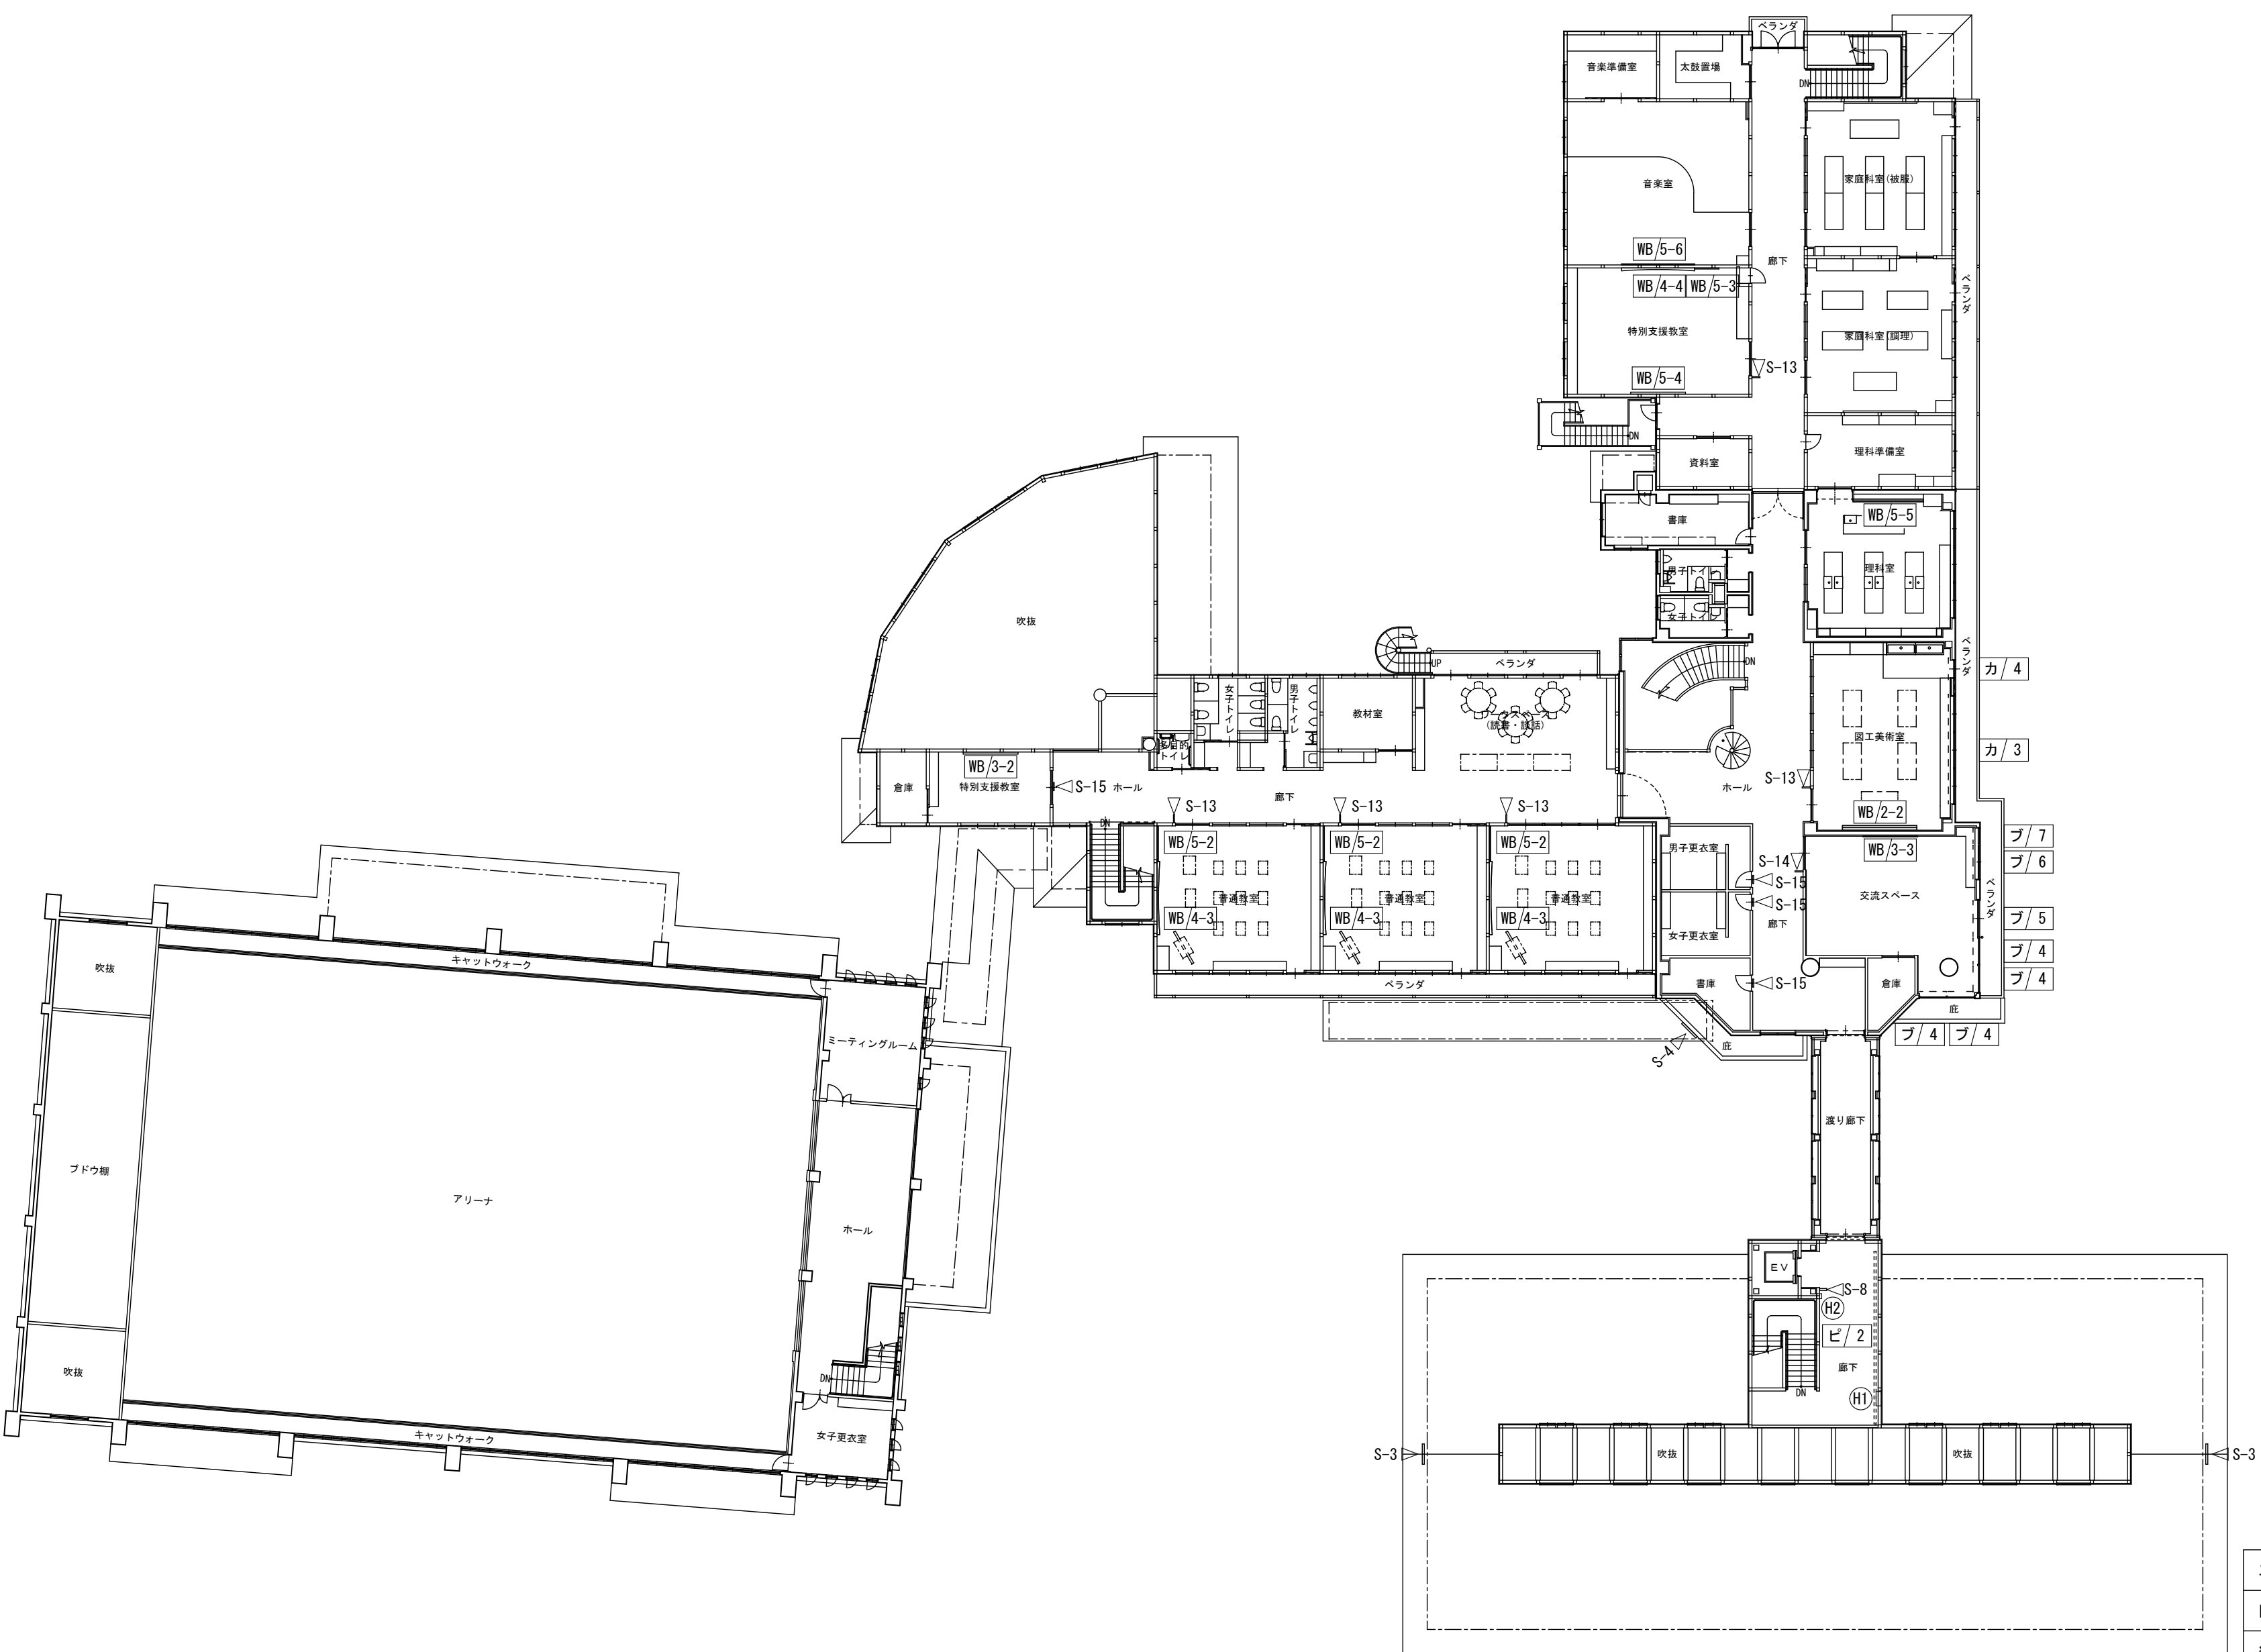

- 凡 例
- WB/ 白板
  - カ/ カーテン(レール含む)
  - ロ/ ロールカーテン
  - フ/ ブラインド
  - ▽S サイン
  - (H1) パッケージ型消火設備
  - (H2) 消火器ボックス

2階ユニットキープラン

工事名	朝日・高根義務教育学校(仮称)整備工事(建築)		
図 名	2階ユニットキープラン		
縮 尺	1/250	番 号	1 6 3 枚の内 1 3 8 号
設 計 年月日	令和 8 年 3 月		
設 計	有限会社アプ・デザイン 一級建築士 大臣登録 第204116号 栗本智秀		
高 山 市			

