




位置図 S=No Scale

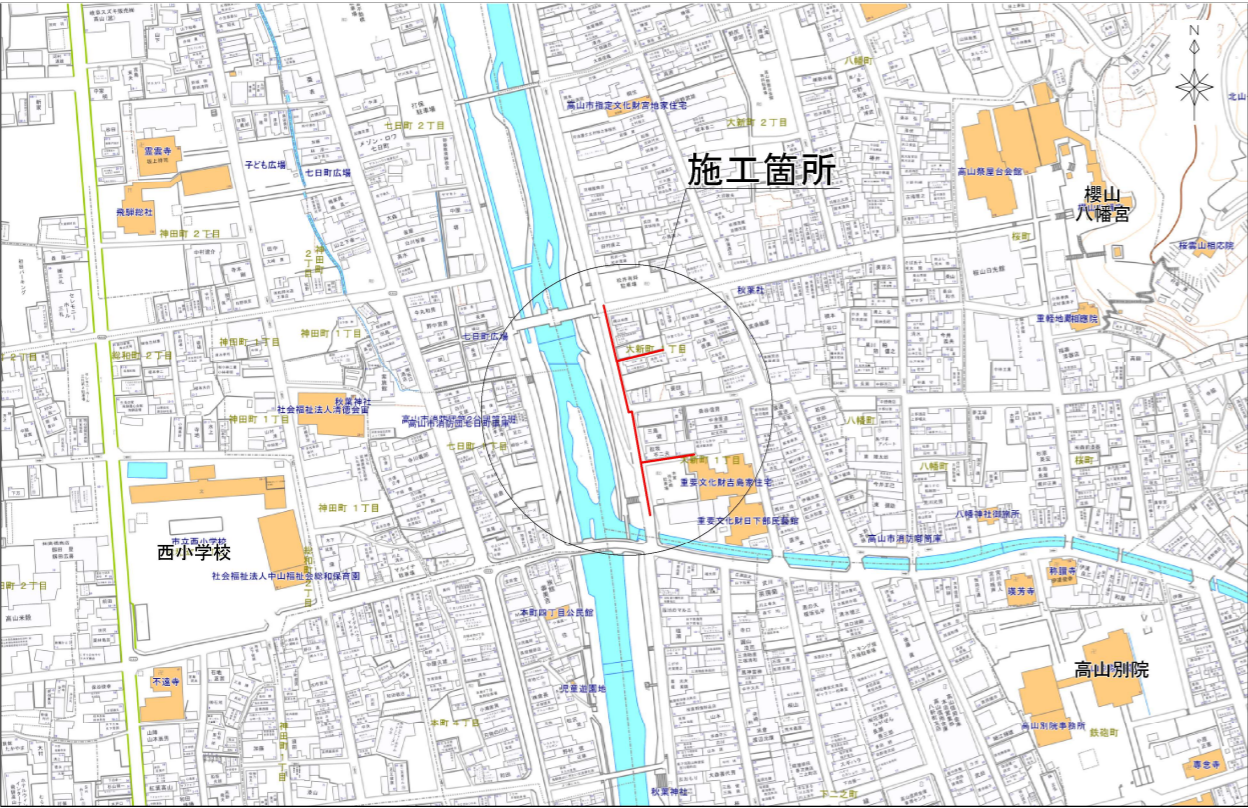

平面図 S=1 : 1000

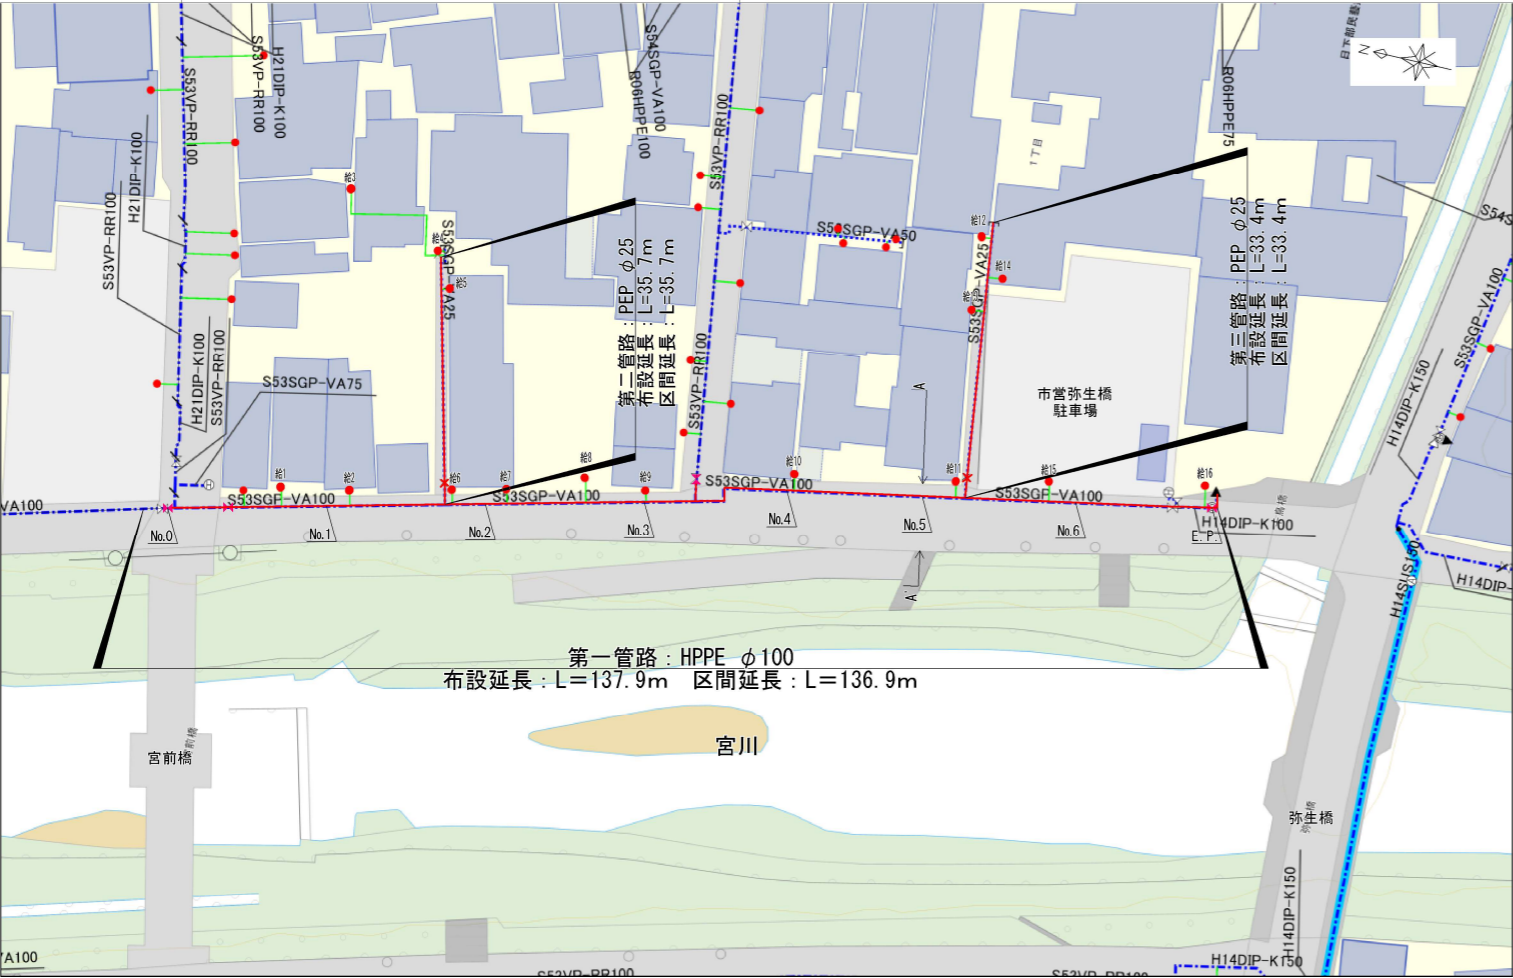


標準横断図 S=1:50

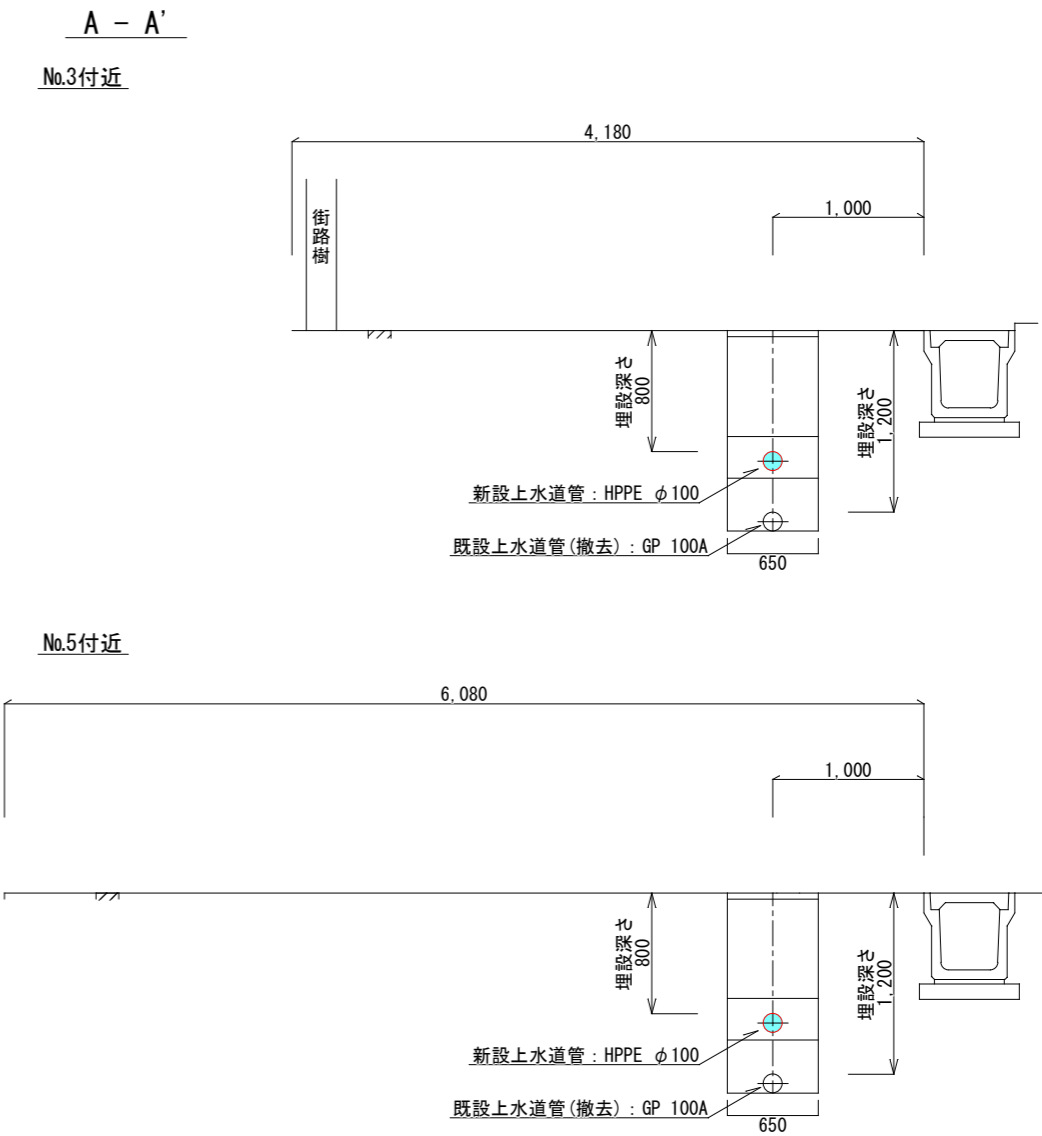


| | | | |
|---------------|--------------------|------|----------|
| 工 事 名 | 市道下三之町大新町線配水管布設替工事 | | |
| 場 所 | 高山市 大新町 1 丁目 地内 | | |
| 縮 尺 | 図 示 | 番 号 | 4 - 1 |
| 設計年月日 | R08. 06 | 工事番号 | 08水上第47号 |
| 整理番号 | 0 8 配水第 3 1 3 1 号 | | 岩田 睦生 |
| 高 山 市 上 水 道 課 | | | |

詳細図 S=No Scale


第一管路 ※布設替える管は全て撤去・処分すること。

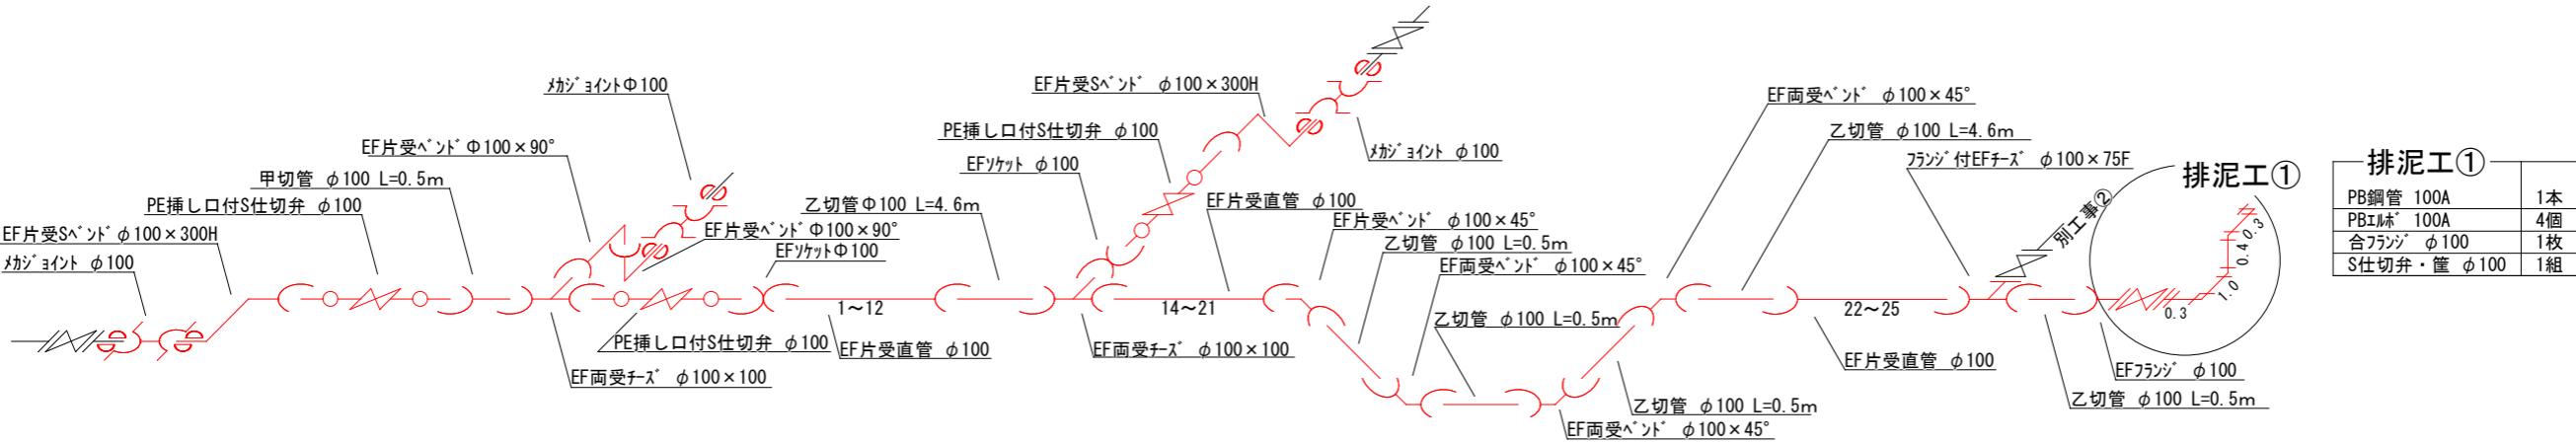


第二管路

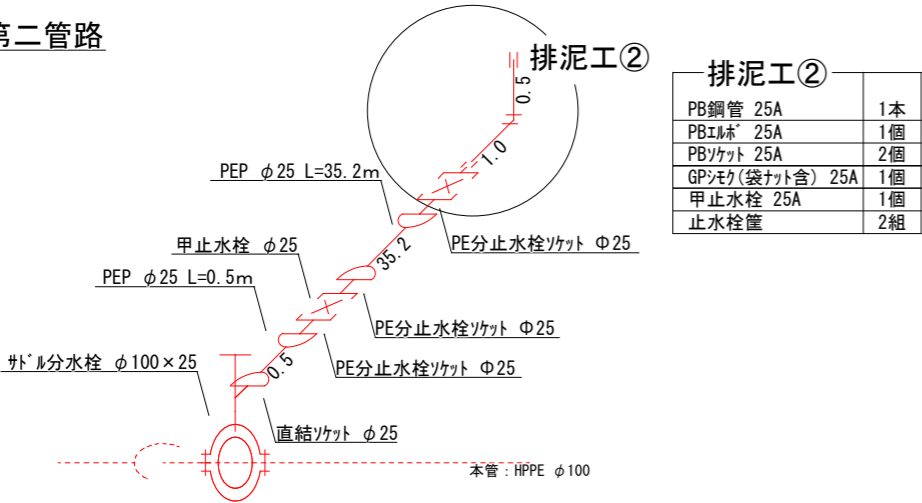


第三管路

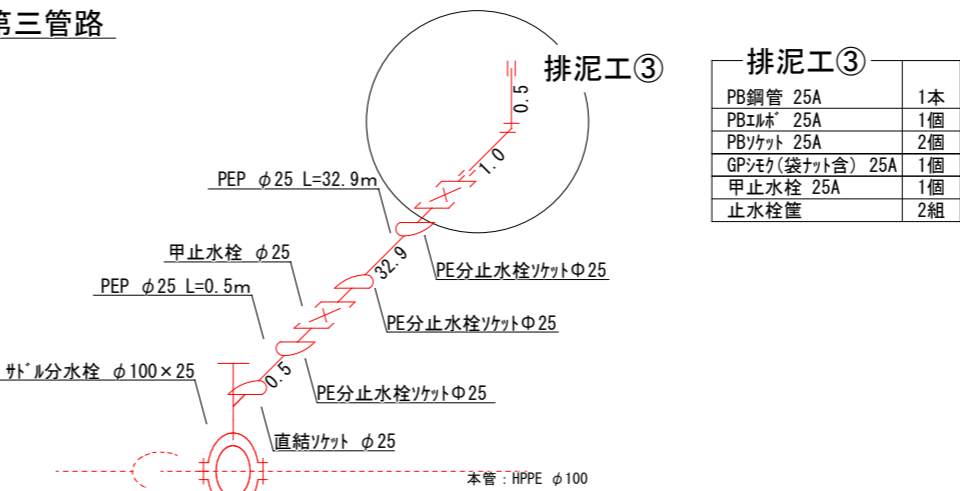


給水工①

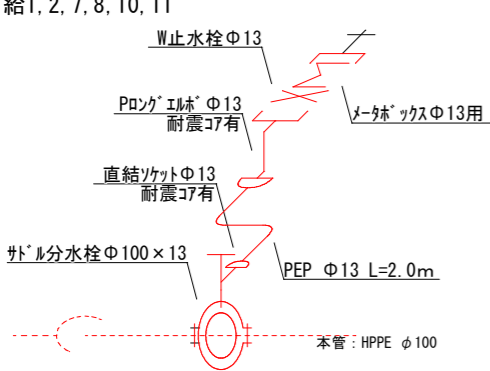


給水工②

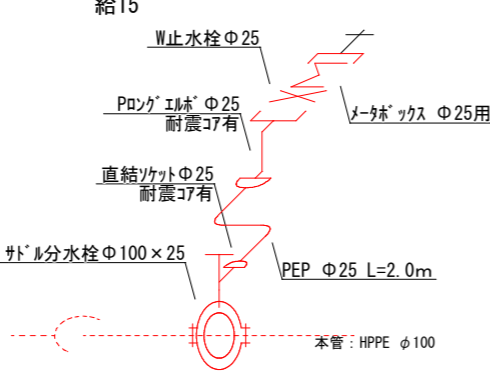


給水工③

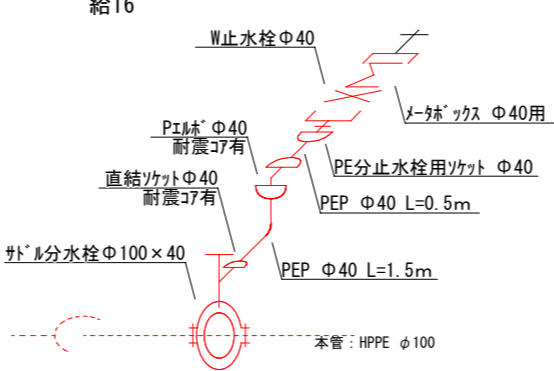


給水工④

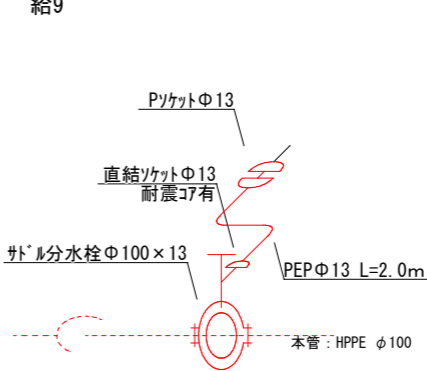


給水工⑤

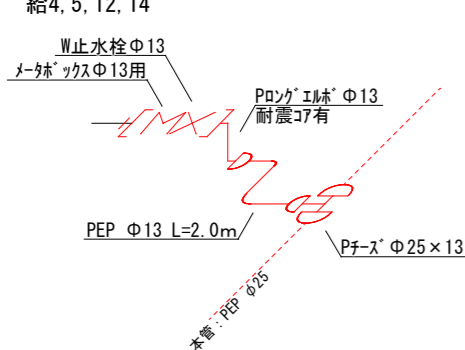

給水工⑥

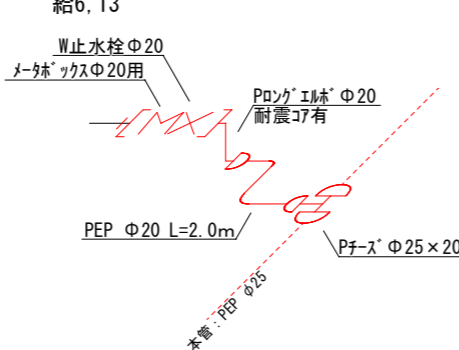


給水工⑦

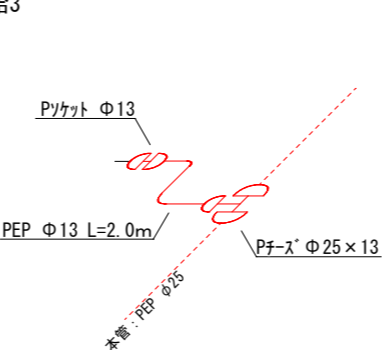


| | | | |
|---------------|--------------------|------|----------|
| 工 事 名 | 市道下三之町大新町線配水管布設替工事 | | |
| 場 所 | 高山市 大新町1丁目 地内 | | |
| 縮 尺 | 図 示 | 番 号 | 4－2 |
| 設計年月日 | R08.06 | 工事番号 | 08水上第47号 |
| 整理番号 | 08配水第3131号 | | 岩田 睦生 |
| 高 山 市 上 水 道 課 | | | |



土工図 S=1:20

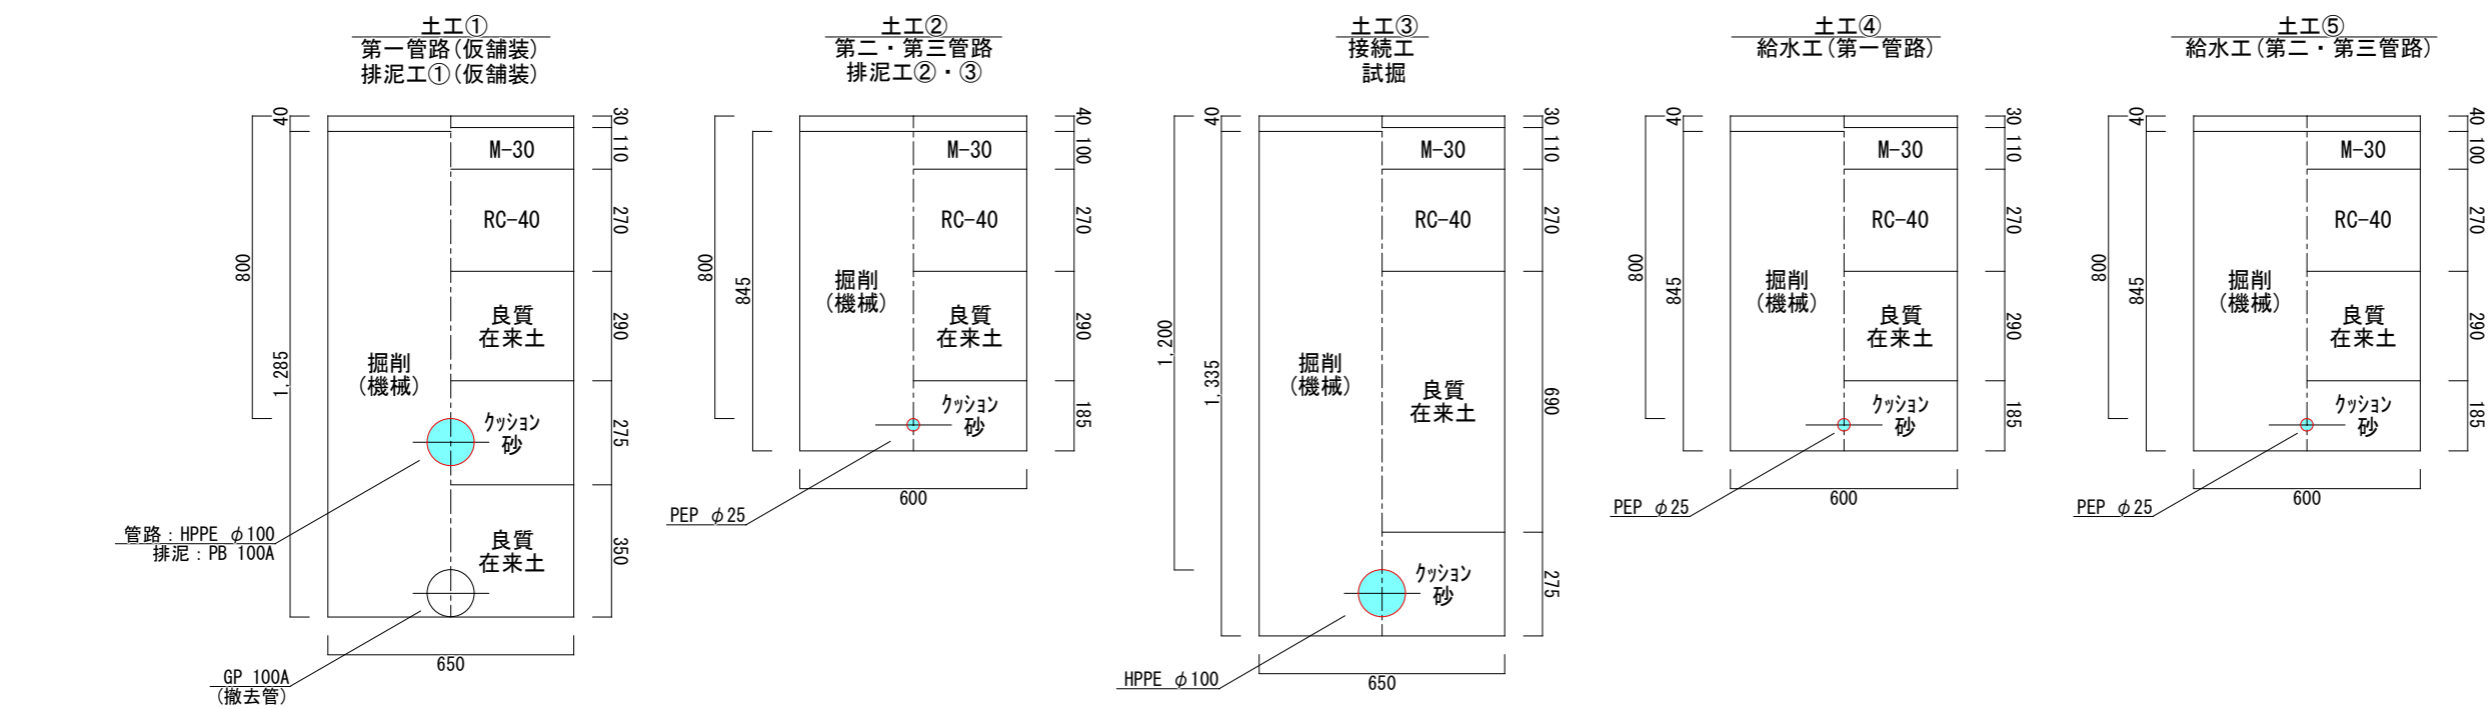

舗装展開図

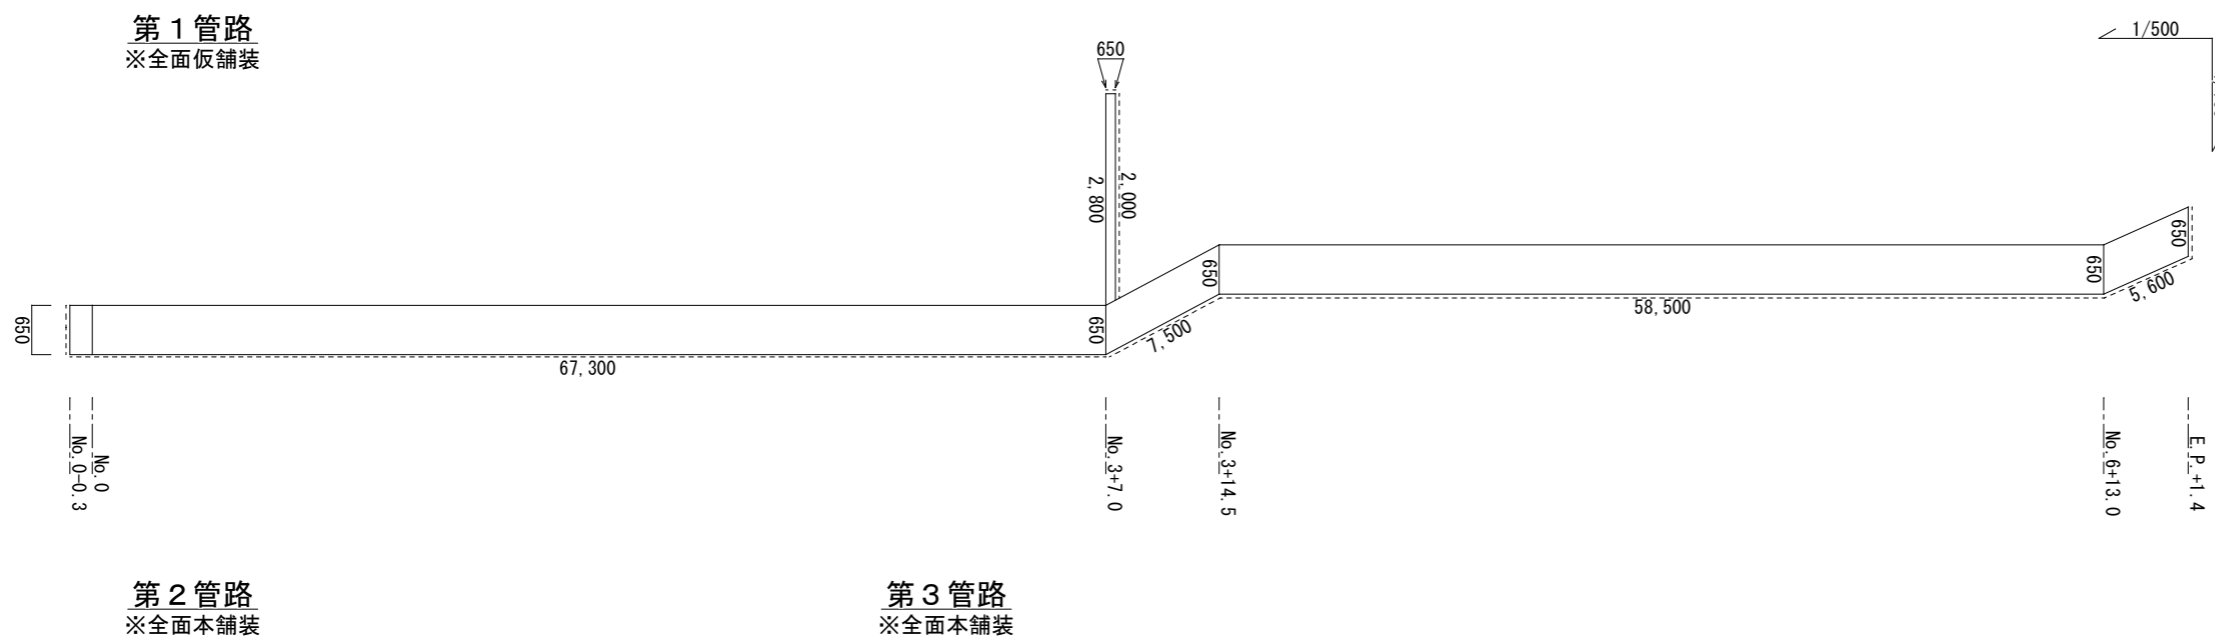


宅内舗装 S=1/100

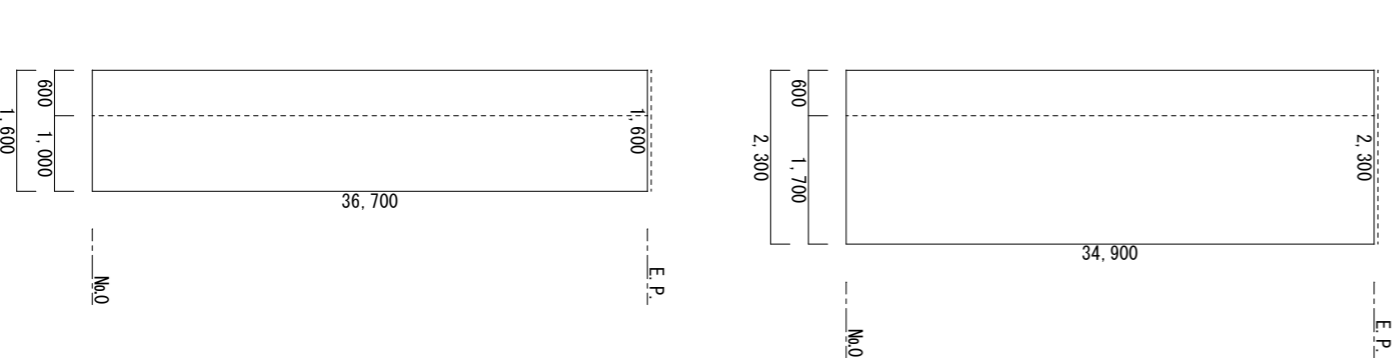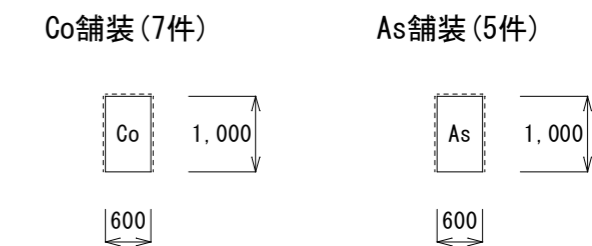


本舗装(再生密粒度As13F) : A=139.0m²
(t=4cm)
仮舗装(再生密粒度As13) : A=92.1m²
(t=3cm)

| | | | |
|---------------|--------------------|------|----------|
| 工 事 名 | 市道下三之町大新町線配水管布設替工事 | | |
| 場 所 | 高山市 大新町 1 丁目 地内 | | |
| 縮 尺 | 図 示 | 番 号 | 4 - 3 |
| 設計年月日 | R08.06 | 工事番号 | 08水上第47号 |
| 整理番号 | 0 8 配水第 3 1 3 1 号 | | 岩田 睦生 |
| 高 山 市 上 水 道 課 | | | |


仮設平面図 S=1 : 1000

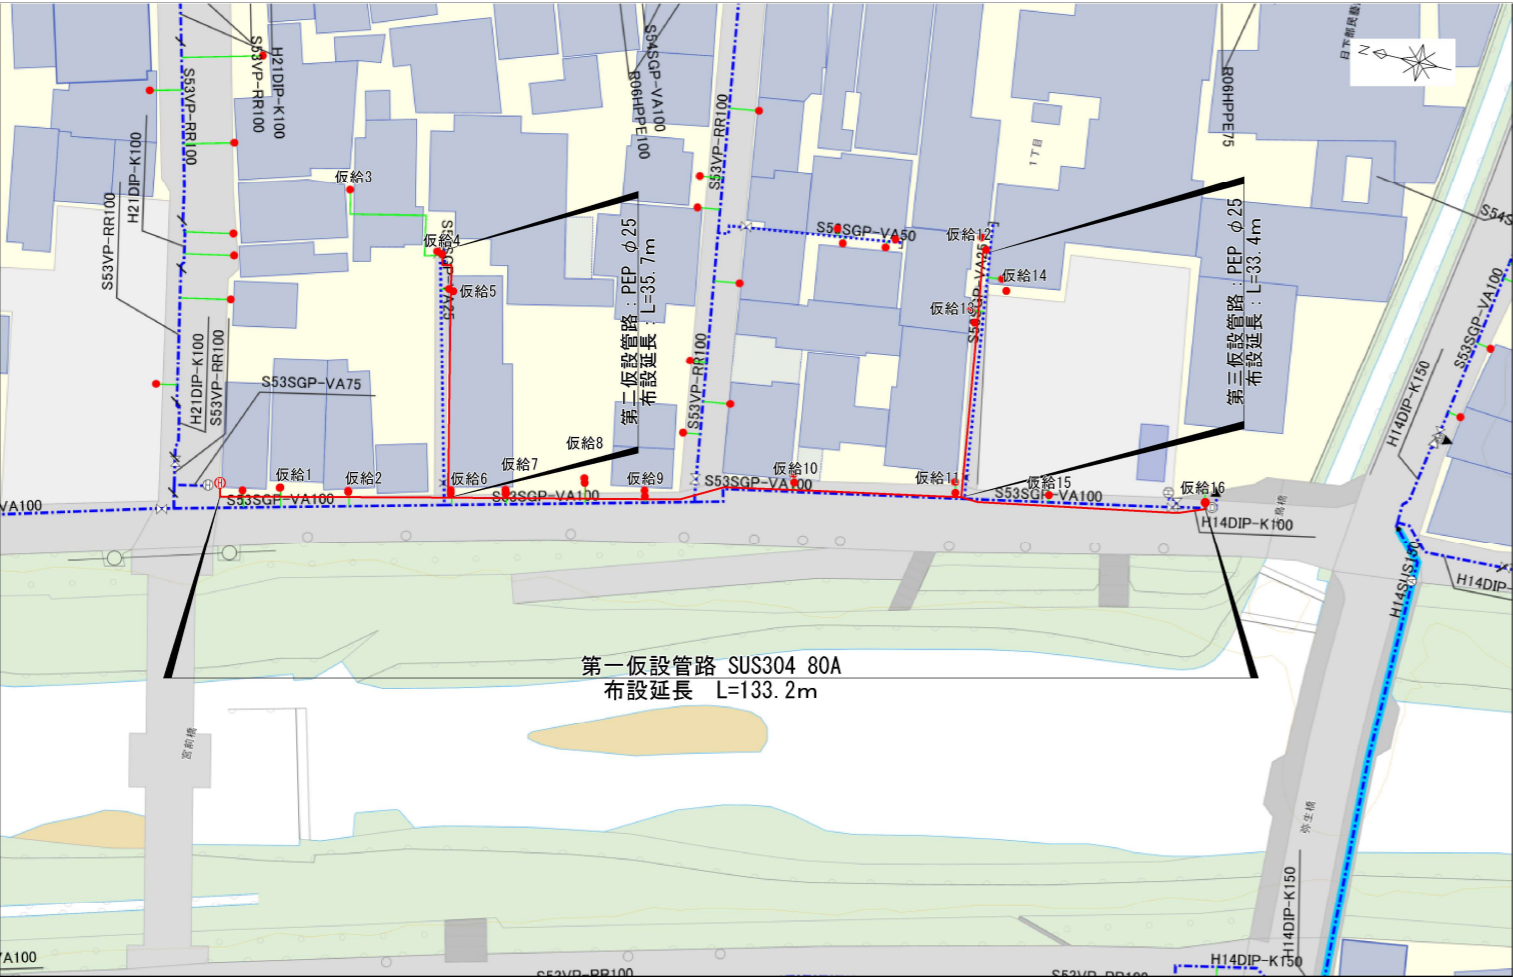


仮設給水標準図

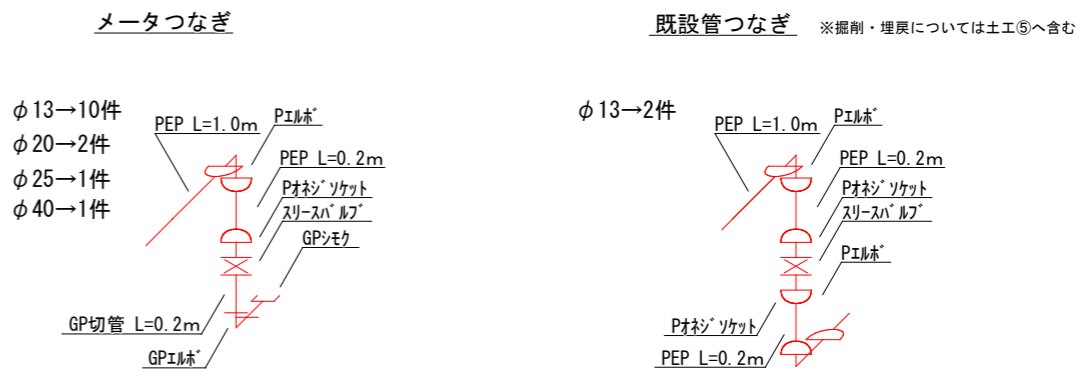

取出詳細

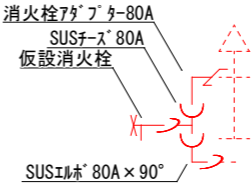

仮設詳細図 S=NoScale

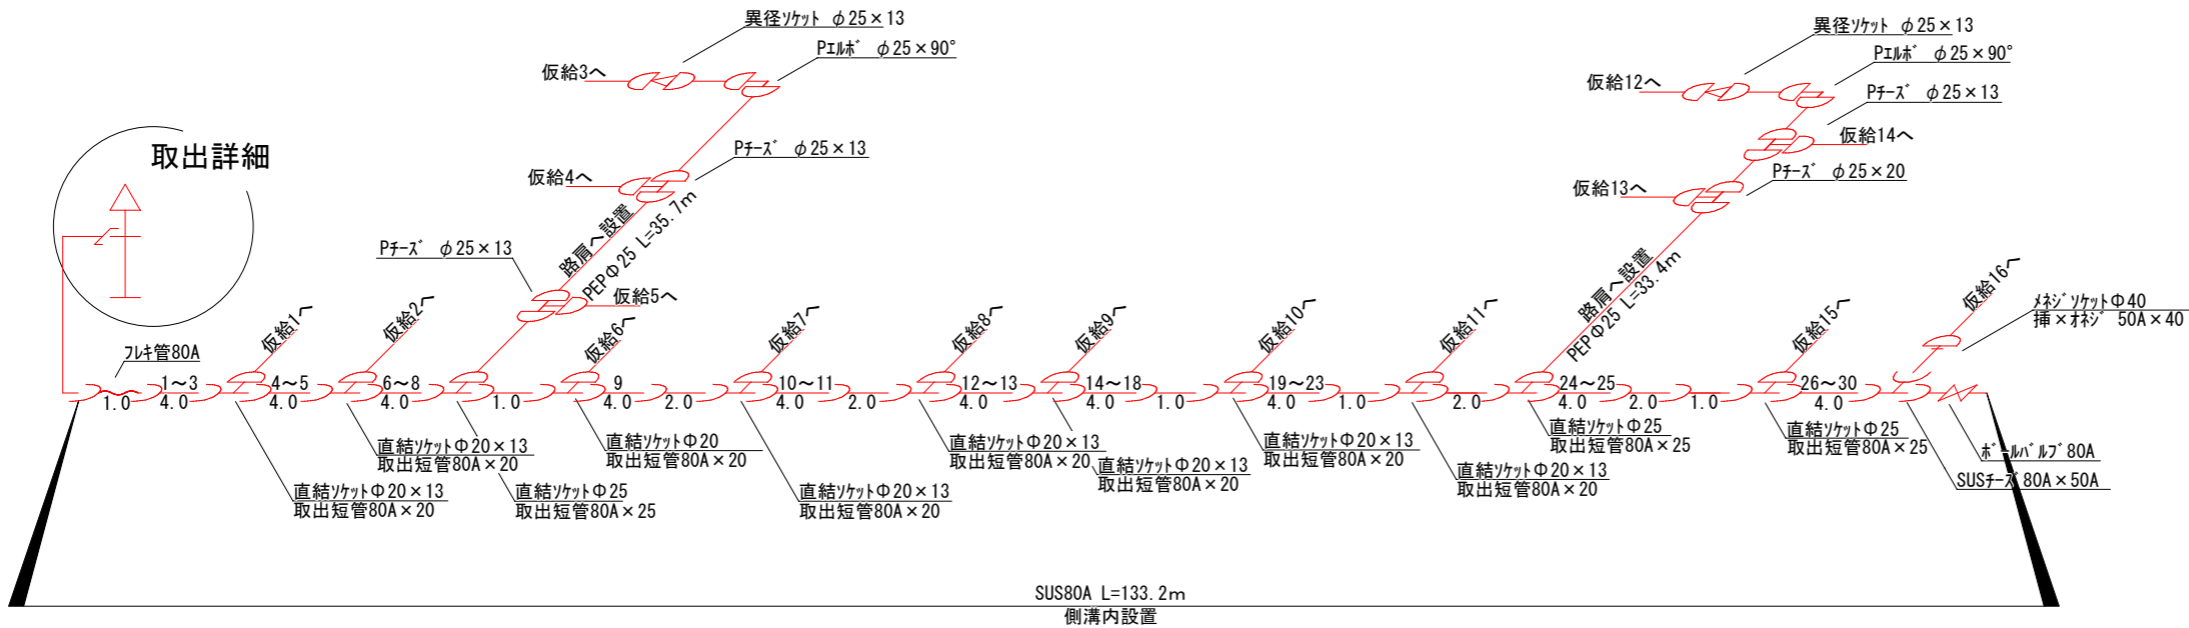

| | | | |
|---------------|--------------------|------|----------|
| 工 事 名 | 市道下三之町大新町線配水管布設替工事 | | |
| 場 所 | 高山市 大新町 1 丁目 地内 | | |
| 縮 尺 | 図 示 | 番 号 | 4 - 4 |
| 設計年月日 | R08. 06 | 工事番号 | 08水上第47号 |
| 整理番号 | 0 8 配水第 3 1 3 1 号 | | 岩田 睦生 |
| 高 山 市 上 水 道 課 | | | |