



位置図

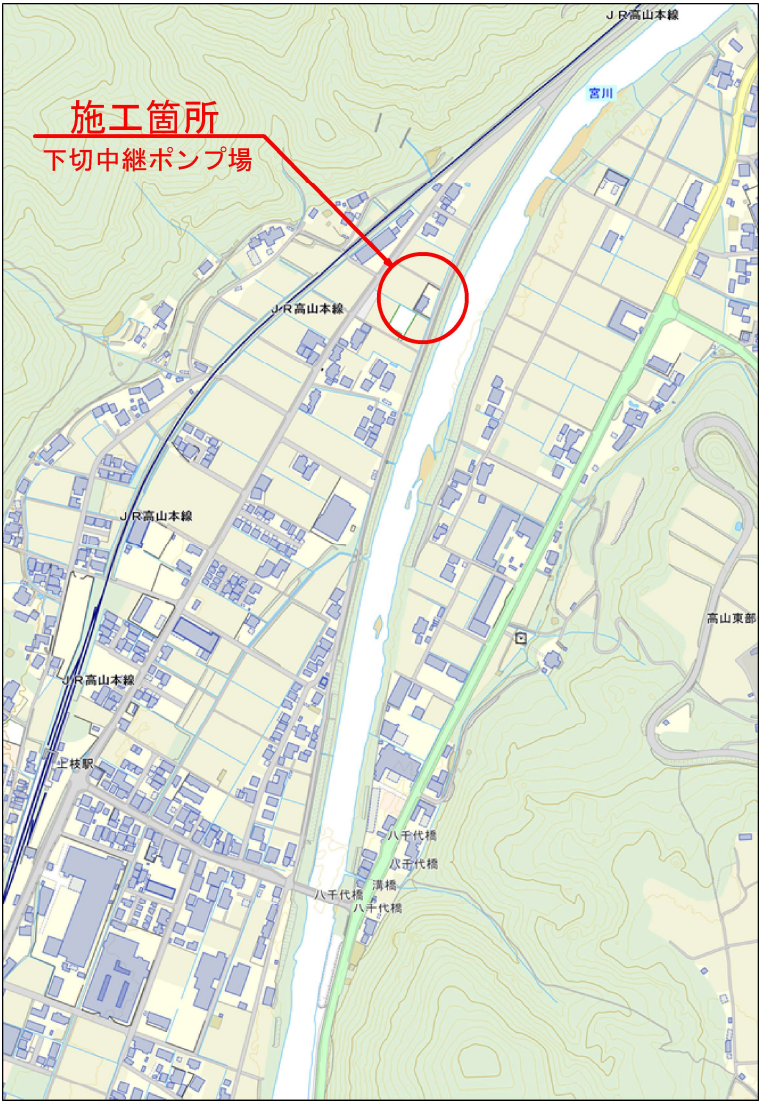


平面図

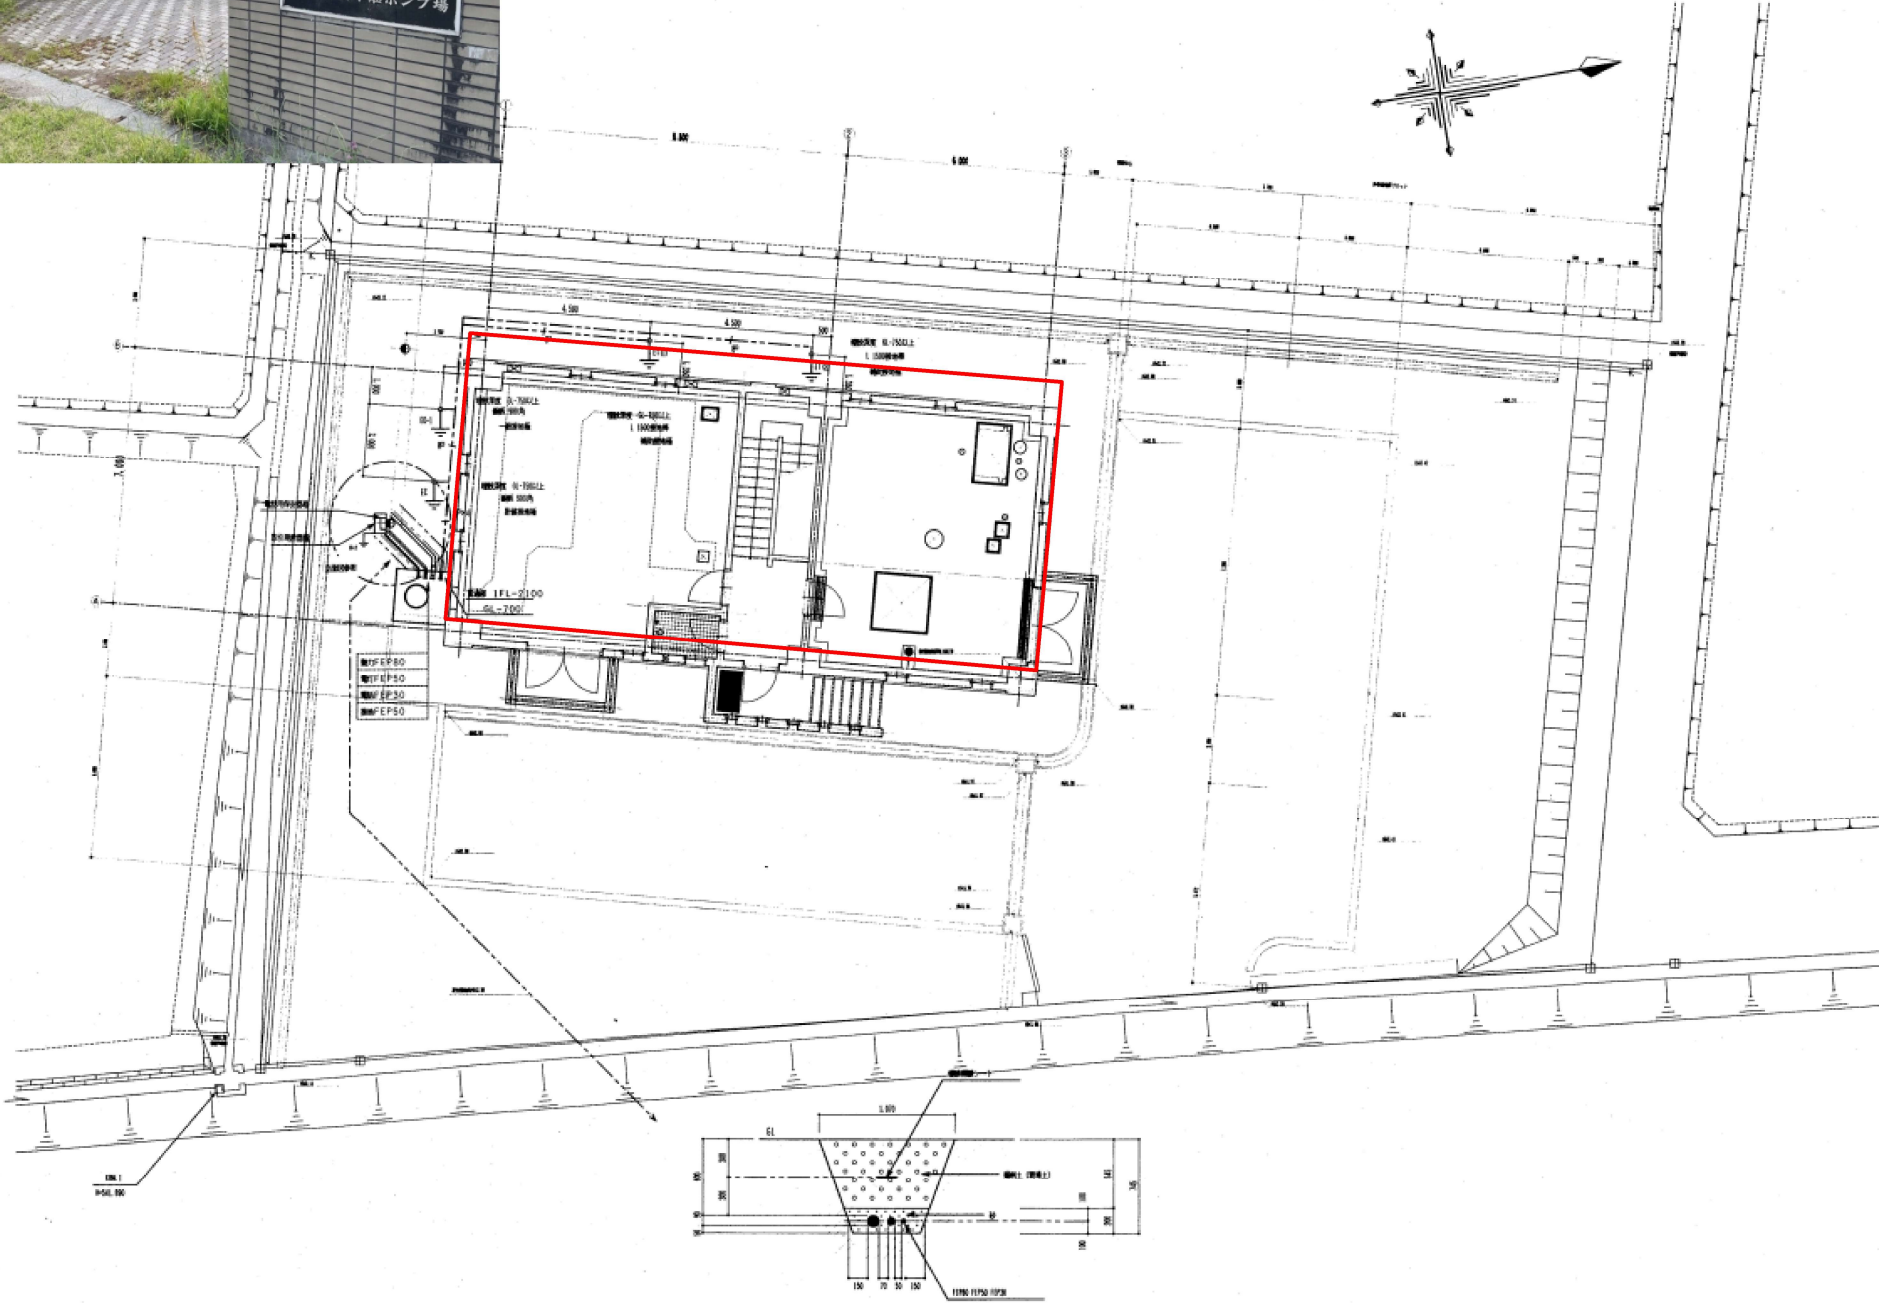

| 図 面 の 名 称    |       | 図面番号 |
|--------------|-------|------|
| 下切中継ポンプ場 位置図 |       | 1    |
| 縮 尺 1:Free   |       |      |
| 測 量          |       |      |
|              |       |      |
| 設 計          |       |      |
| 製 原 図        |       |      |
|              | 図 複 写 |      |
|              |       |      |
| 高 山 市        |       |      |

# 平面図(1階)

無停電電源装置 (UPS) 更新  
増設バッテリー 更新

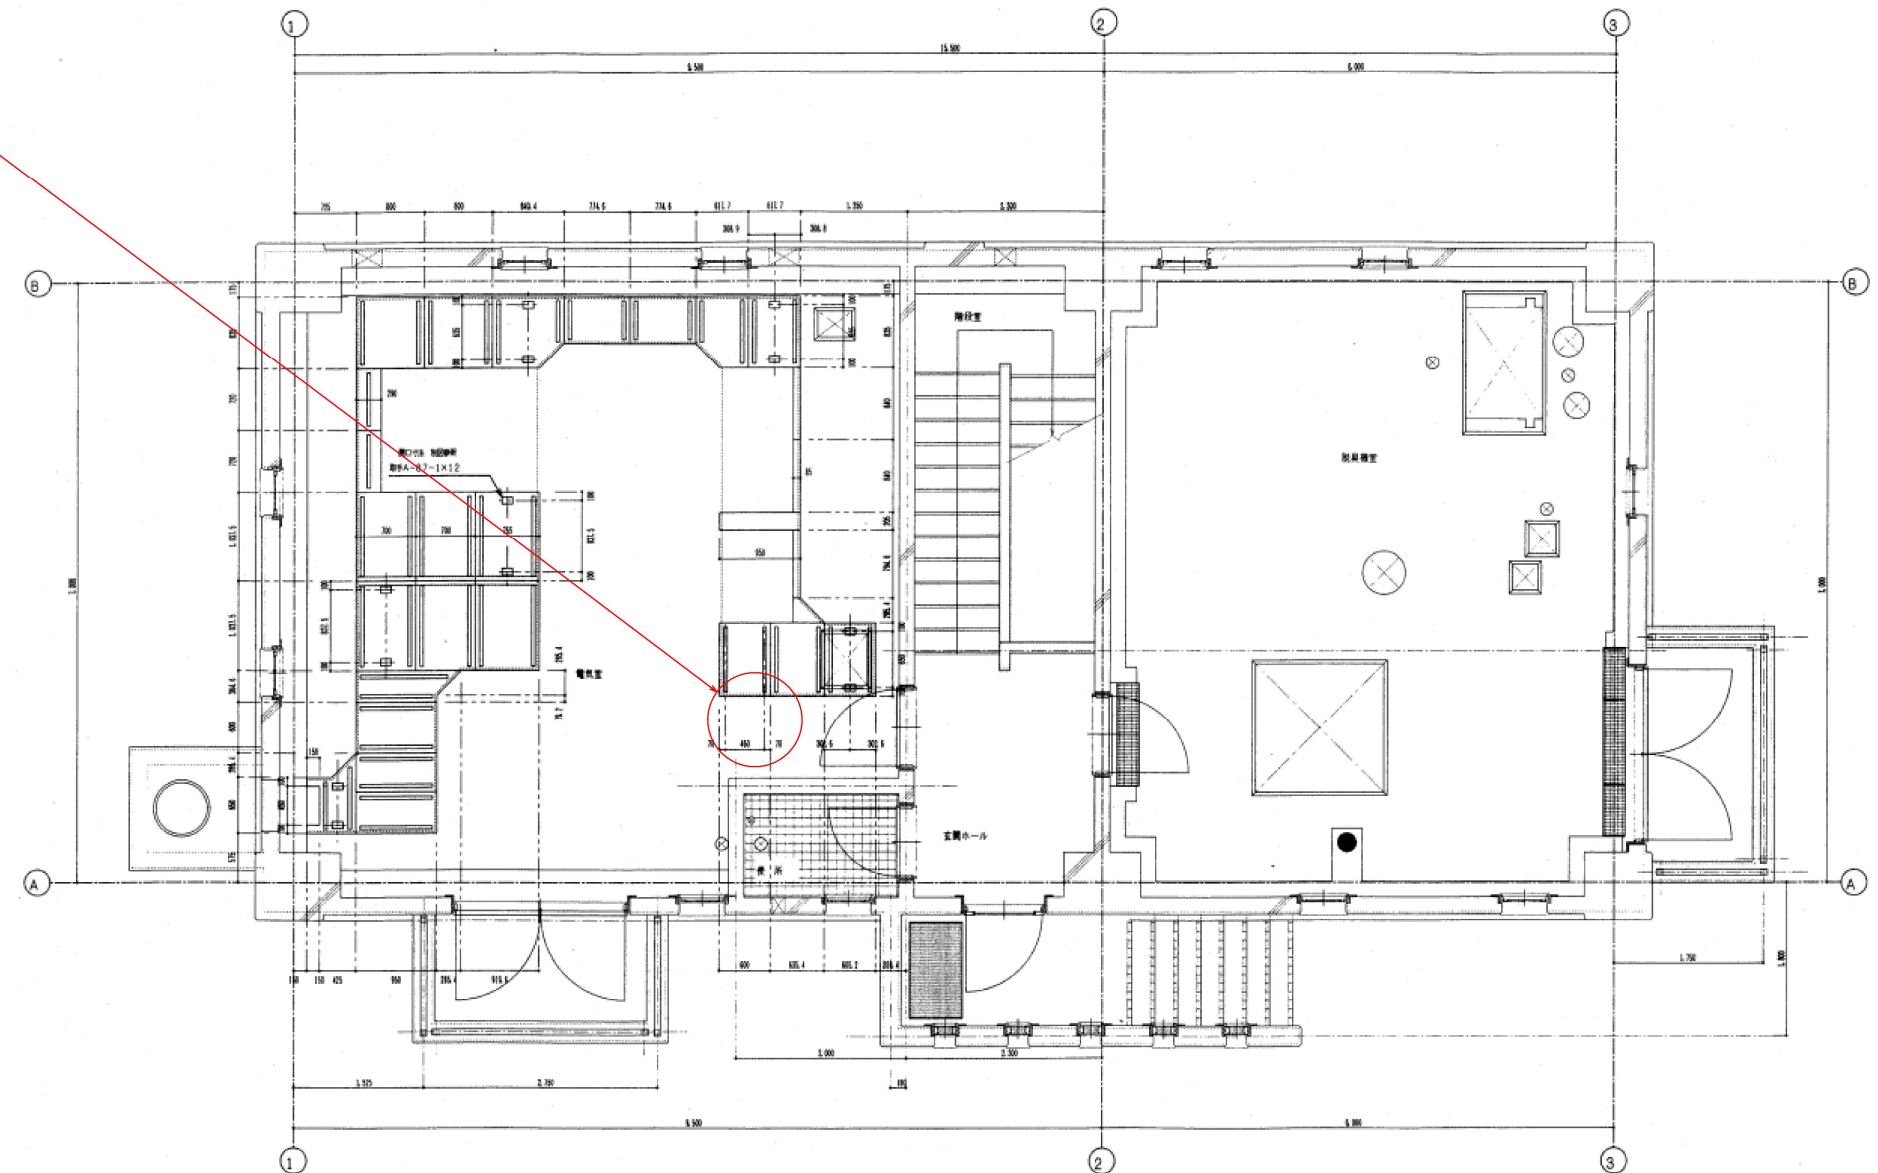

|                  |  |      |
|------------------|--|------|
| 図 面 の 名 称        |  | 図面番号 |
| 下切中継ポンプ場 1 F 平面図 |  | 2    |
| 縮 尺 1:50         |  |      |
| 測 量              |  |      |
|                  |  |      |
| 設 計              |  |      |
| 製 原 図            |  |      |
| 図 複 写            |  |      |
|                  |  |      |
| 高 山 市            |  |      |



平 面 図 (地下1階)


除塵機電動バルブ 更新




ポンプ井投込み水位計 更新



洗浄水ポンプ 更新

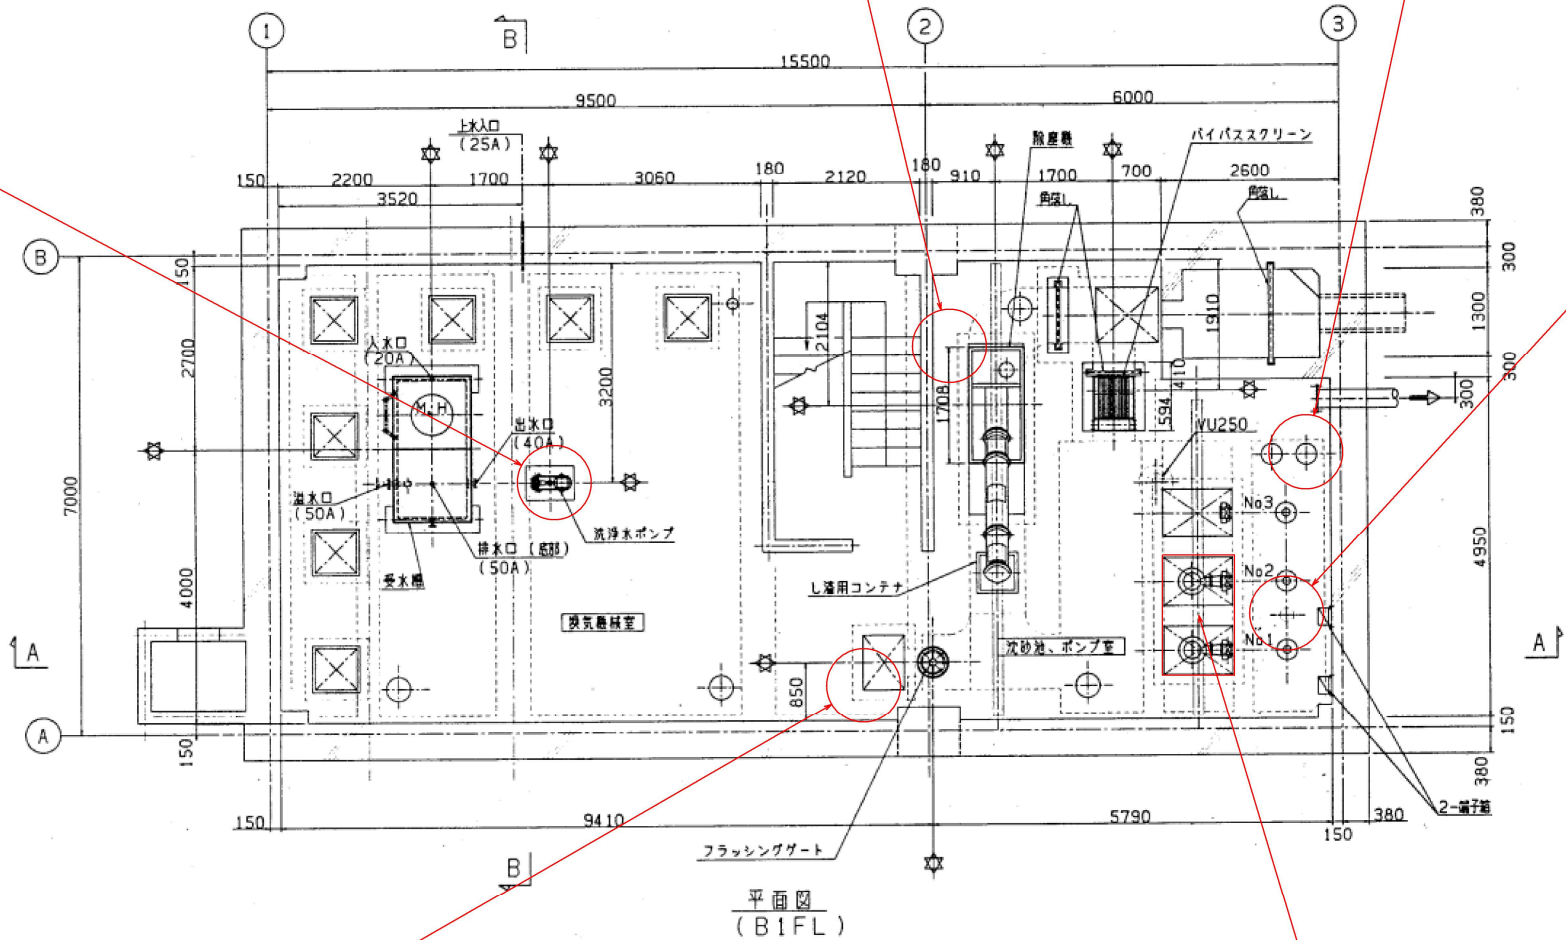

汚水流量計 更新

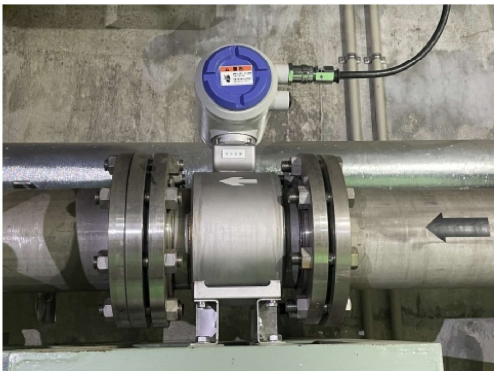

作業用電源操作盤 更新



汚水ポンプ 更新 (No.1・No.2)



| 図 面 の 名 称      |  | 図面番号 |
|----------------|--|------|
| 下切中継ポンプ場 B1平面図 |  | 3    |
| 縮 尺 1:50       |  |      |
| 測 量            |  |      |
| 設 計            |  |      |
| 製 原 図          |  |      |
| 図 複 写          |  |      |
| 高 山 市          |  |      |