


位置図



横断図

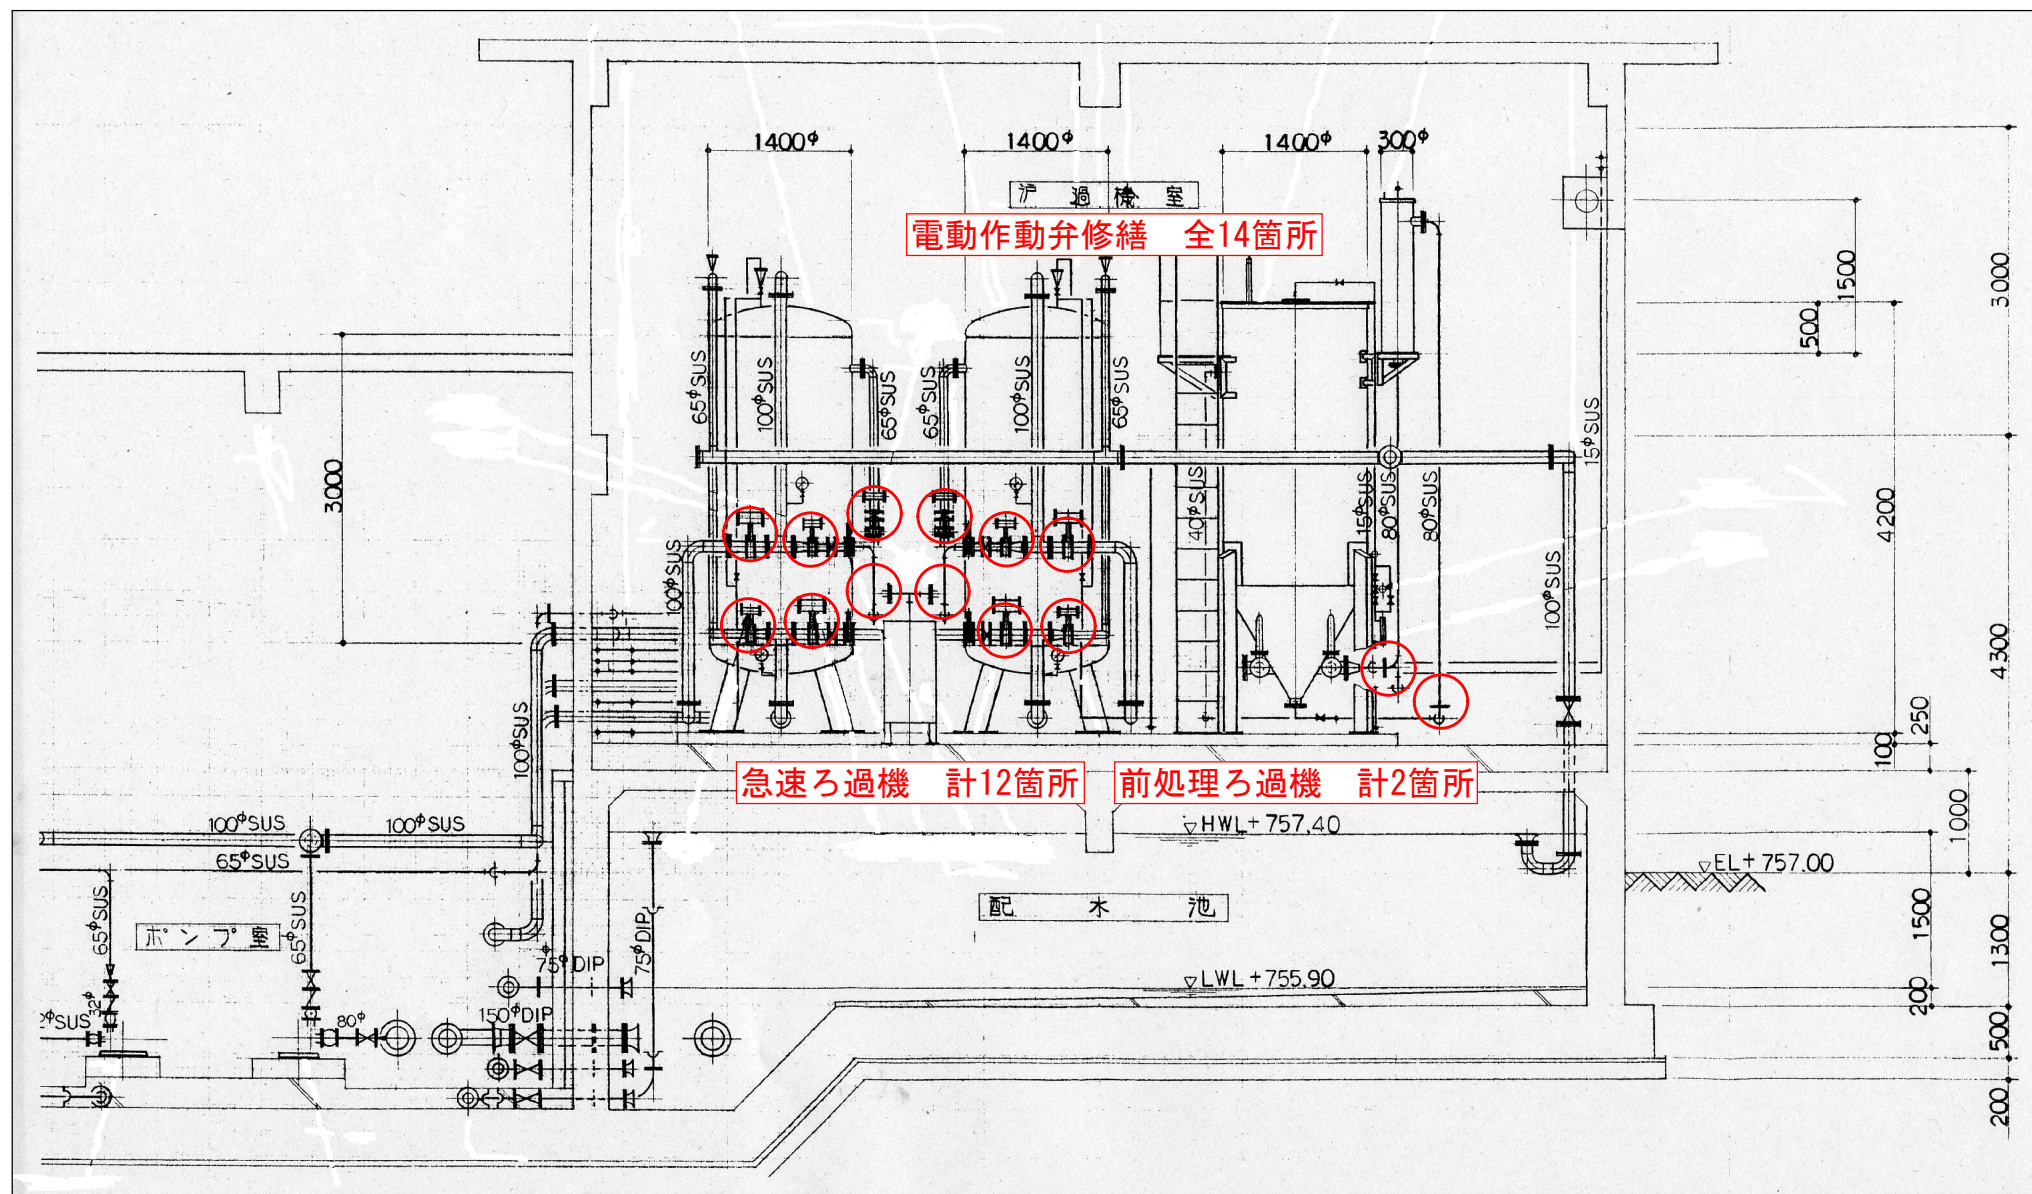

工事名	蔵柱浄水場 電動作動弁更新工事		
場 所	高山市 上宝町 蔵柱 地内		
縮 尺		番 号	1 枚の内 1 号
設 計 年 月 日	R 8 . 6	工事番号	0 8 水 上 第 5 2 号
整理番号	0 8 原水第 6 1 0 号		
高 山 市 上 水 道 課			