


平面图

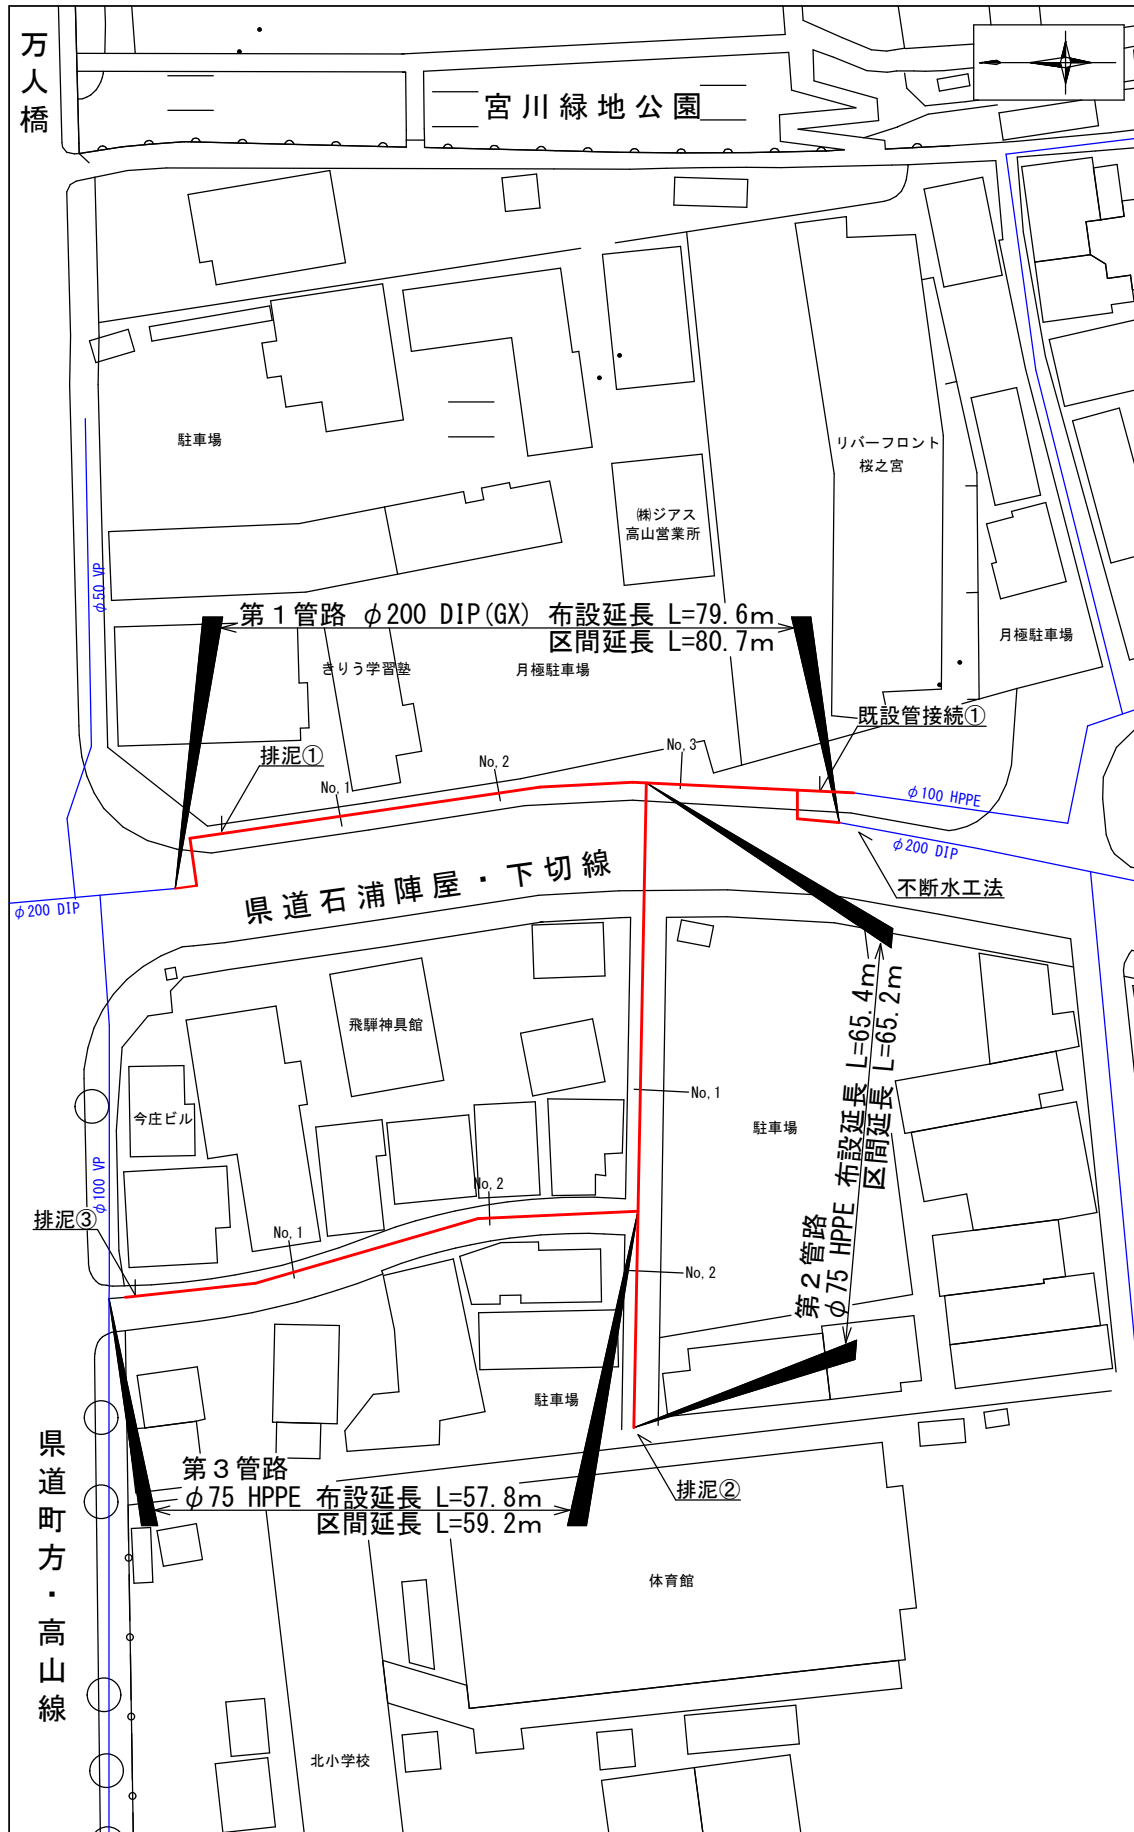


位置図




標準横断図


第一管路

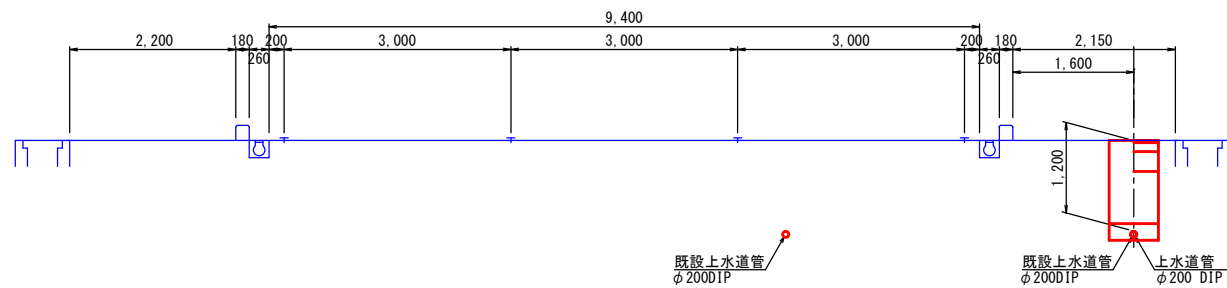


第二管路 No. 1

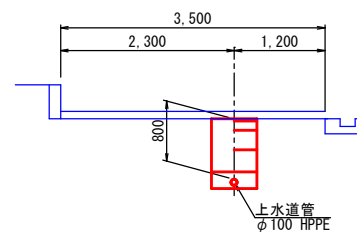

第二管路 No. 2

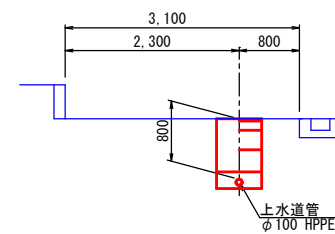


第三管路 No. 1 · No. 2

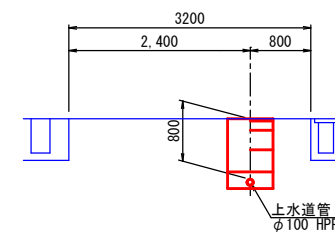


工事名	県道石浦陣屋下切線他配水管布設替工事		
場 所	高山市 桐生町 1丁目 地内他		
縮 尺	図 示	番 号	5枚のうち 1 号
設 計 年 月 日	R 8 . 6	工事番号	0 8 水 上 第 4 8 号
整理番号	R 8 配 水 第 3 1 2 8 号		
高 山 市 上 水 道 課			

配管詳細図


第1管路

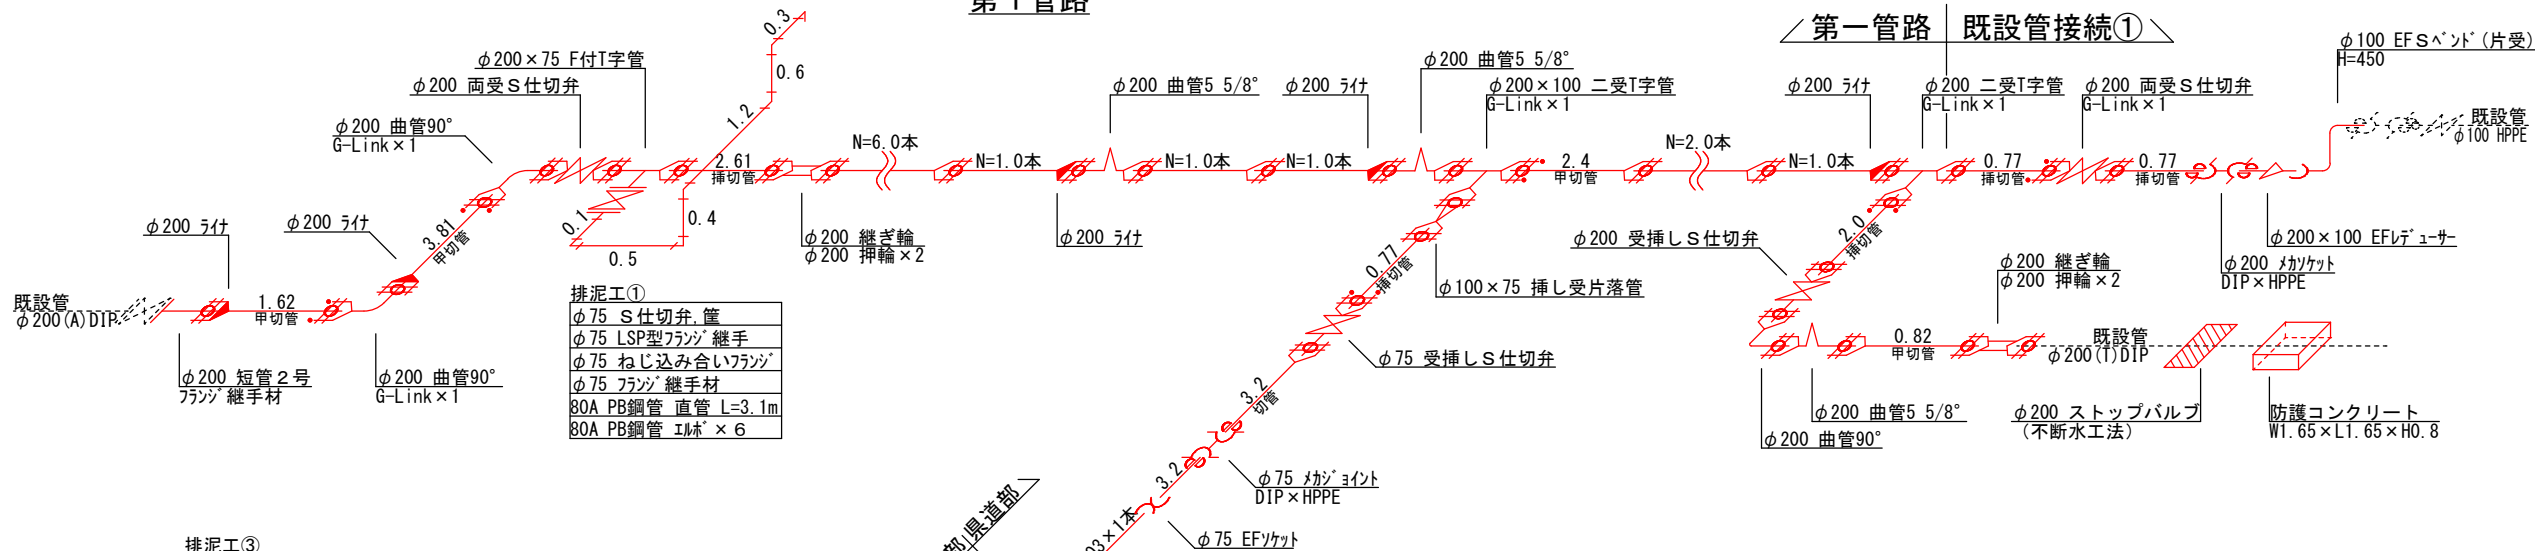


第2管路

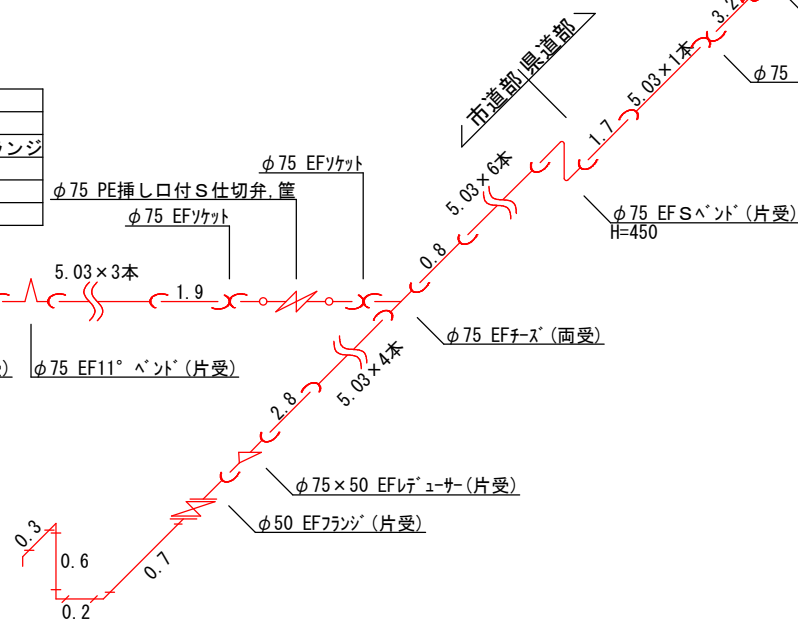

第3管路



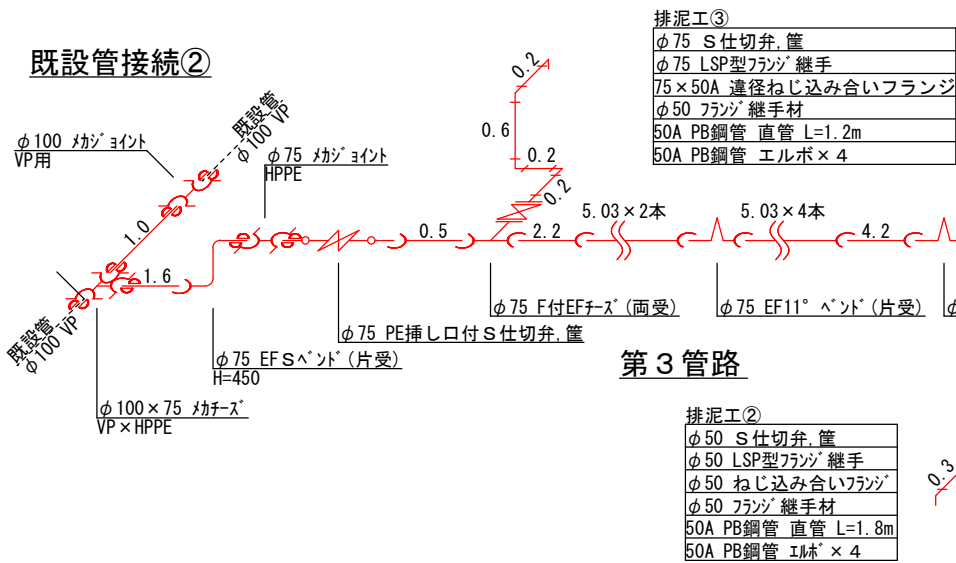


分水参考図

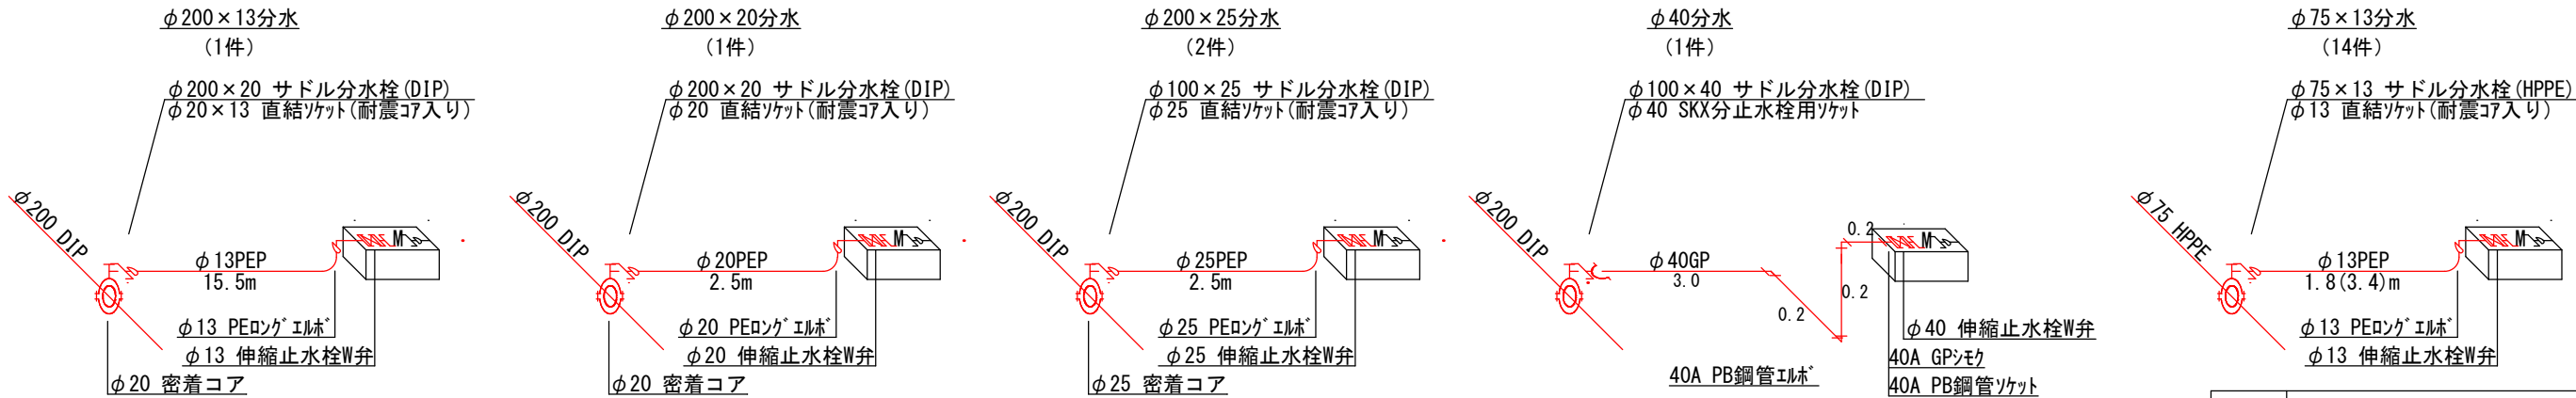


工 事 名	県道石浦陣屋下切線他配水管布設替工事		
場 所	高山市 桐生町 1丁目 地内他		
縮 尺	図 示	番 号	5 枚のうち 2 号
設 計 年 月 日	R 8 . 6	工 事 番 号	0 8 水 上 第 4 8 号
整理番号	R 8 配 水 第 3 1 2 8 号		
高 山 市 上 水 道 課			


土工断面図
S=1/35

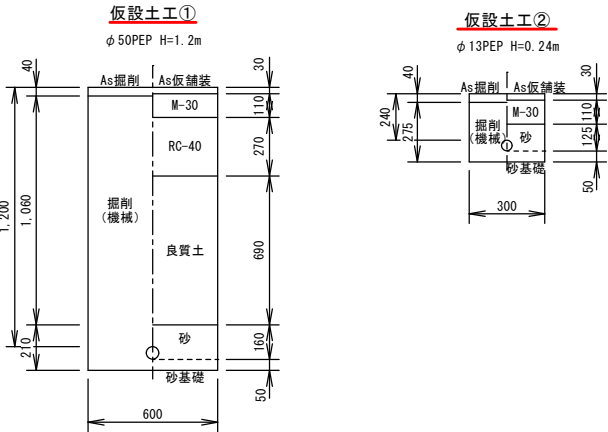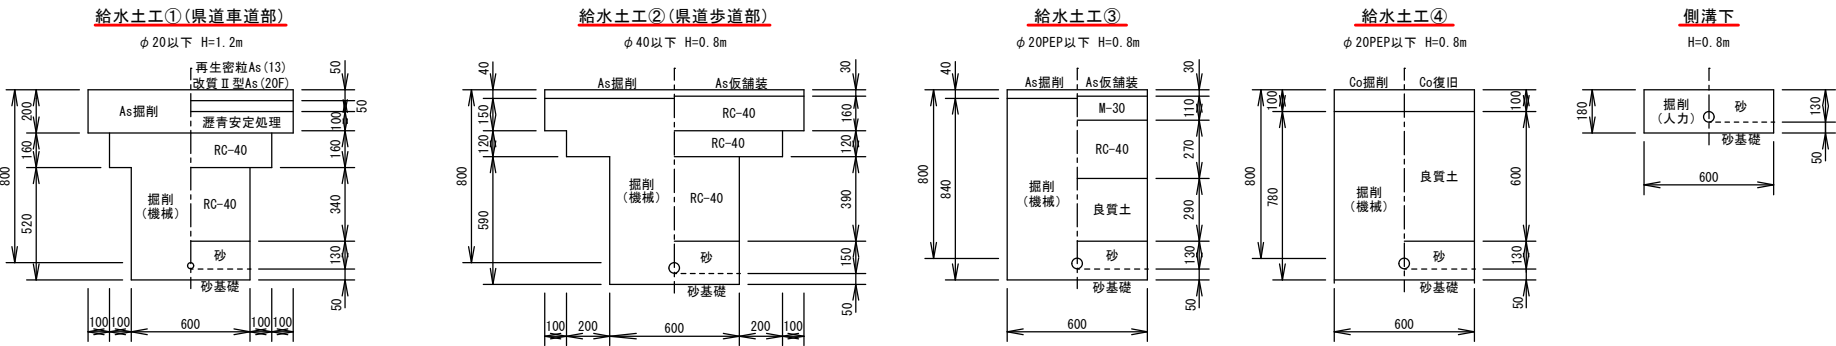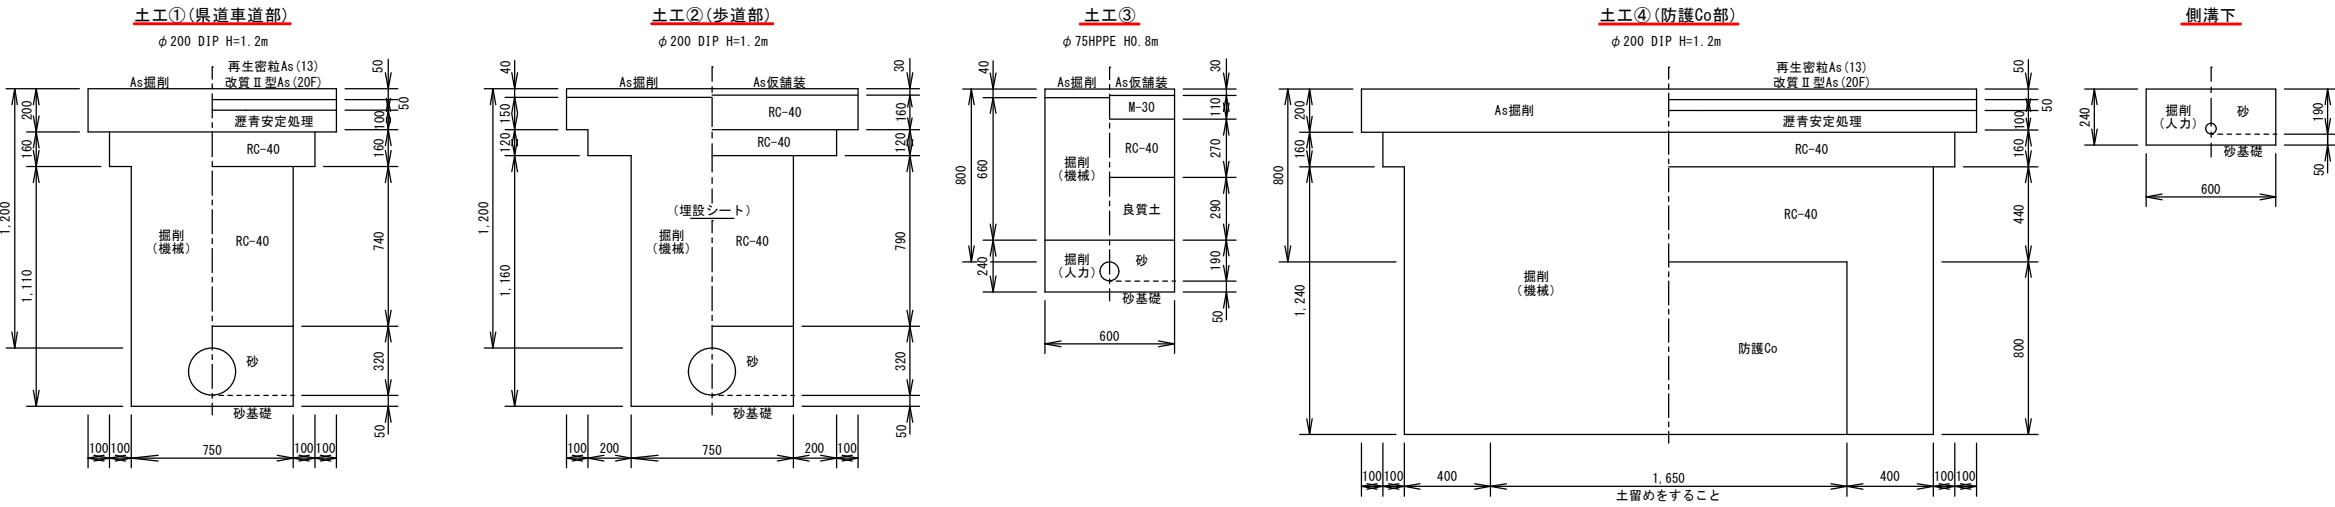

民地内標準復旧図
S=1/40

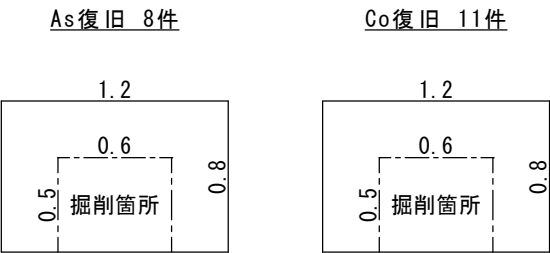


防護Co寸法図

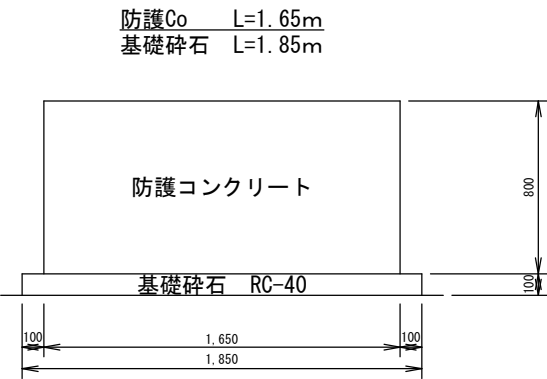


工 事 名	県道石浦陣屋下切線他配水管布設替工事		
場 所	高山市 桐生町 1 丁目 地内他		
縮 尺	図 示	番 号	5 枚のうち 3 号
設 計 年月日	R 8 . 6	工事番号	0 8 水上第 4 8 号
整理番号	R 8 配水第 3 1 2 8 号		
高 山 市 上 水 道 課			

舗装展開図 S=1/200

第1管路


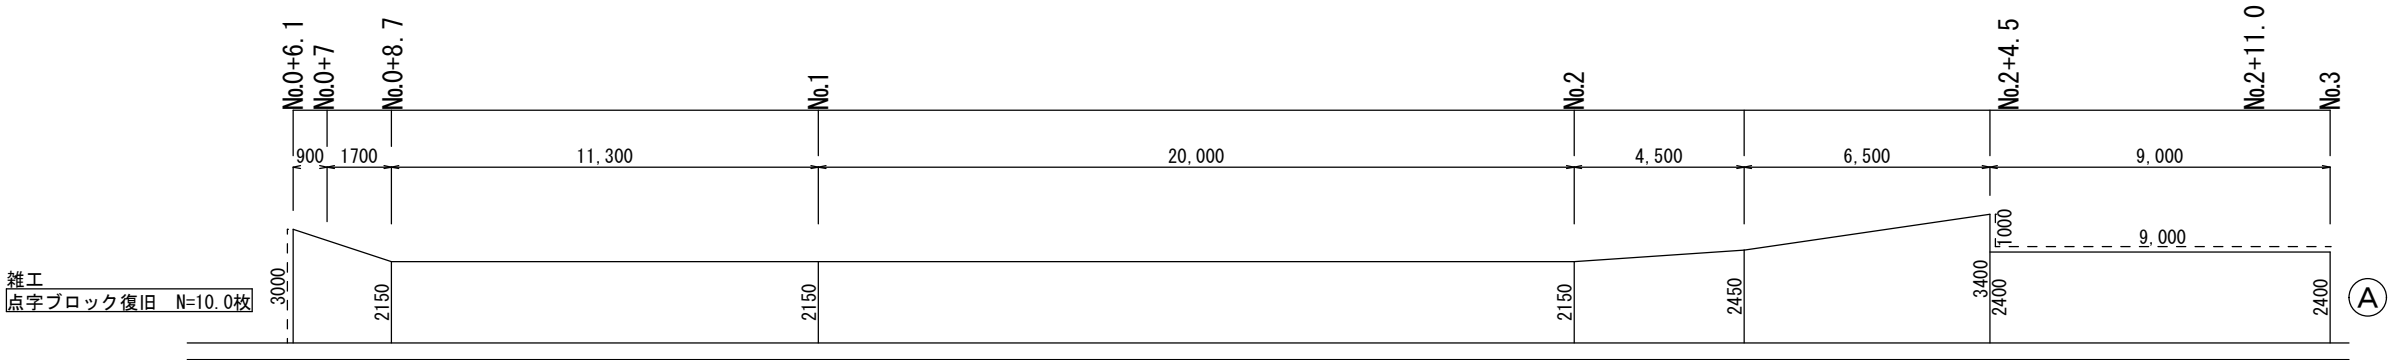


雑工
点字ブロック復旧 N=10.0枚

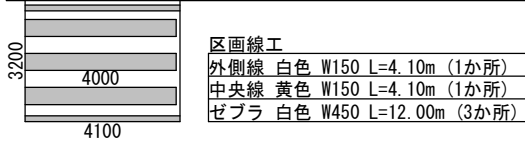


区画線工
外側線 白色 W150 L=4.10m (1か所)
中央線 黄色 W150 L=4.10m (1か所)
ゼブラ 白色 W450 L=12.00m (3か所)

第1管路 分水復旧（県道）

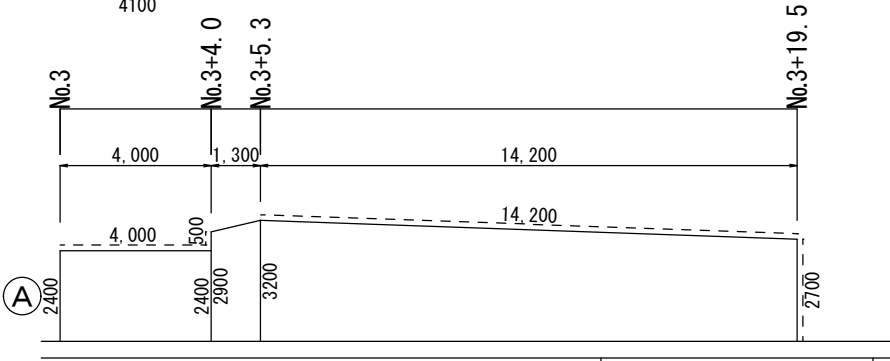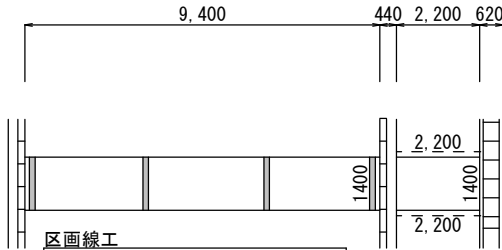


区画線工
外側線 白色 W150 L=7.20m (1か所)
中央線 黄色 W150 L=7.20m (1か所)

第2管路

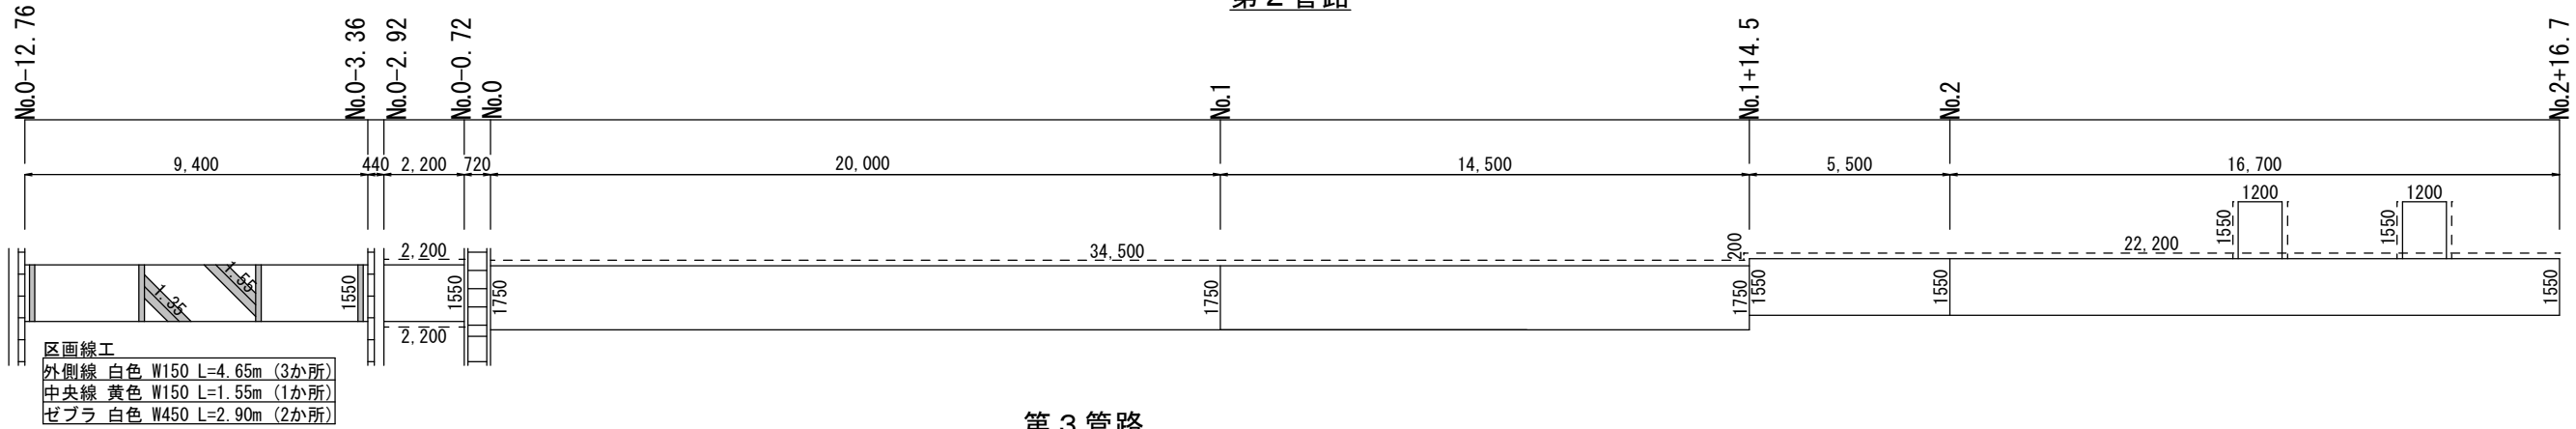


区画線工
外側線 白色 W150 L=4.65m (3か所)
中央線 黄色 W150 L=1.55m (1か所)
ゼブラ 白色 W450 L=2.90m (2か所)

第3管路

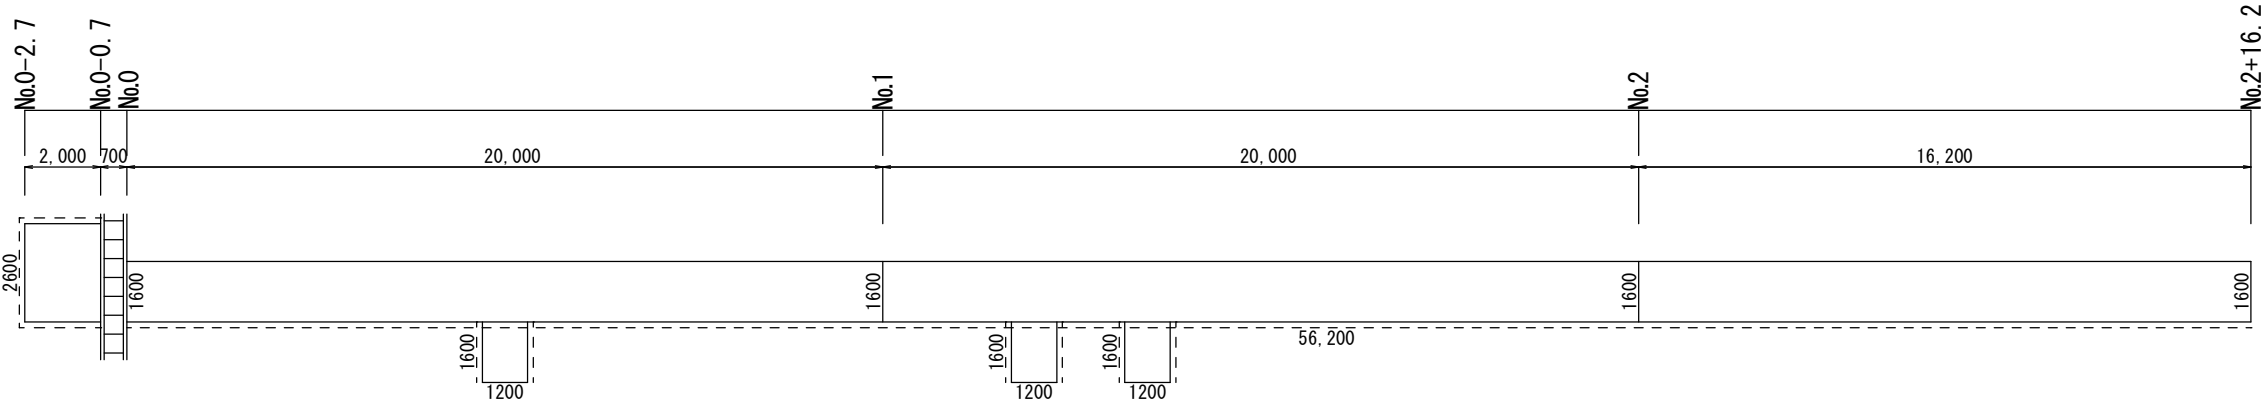


工 事 名	県道石浦陣屋下切線他配水管布設替工事		
場 所	高山市 桐生町 1丁目 地内他		
縮 尺	図 示	番 号	5 枚のうち 4 号
設 計 年 月 日	R 8 . 6	工事番号	0 8 水上第 4 8 号
整理番号	R 8 配水第 3 1 2 8 号		
高 山 市 上 水 道 課			


仮設平面図

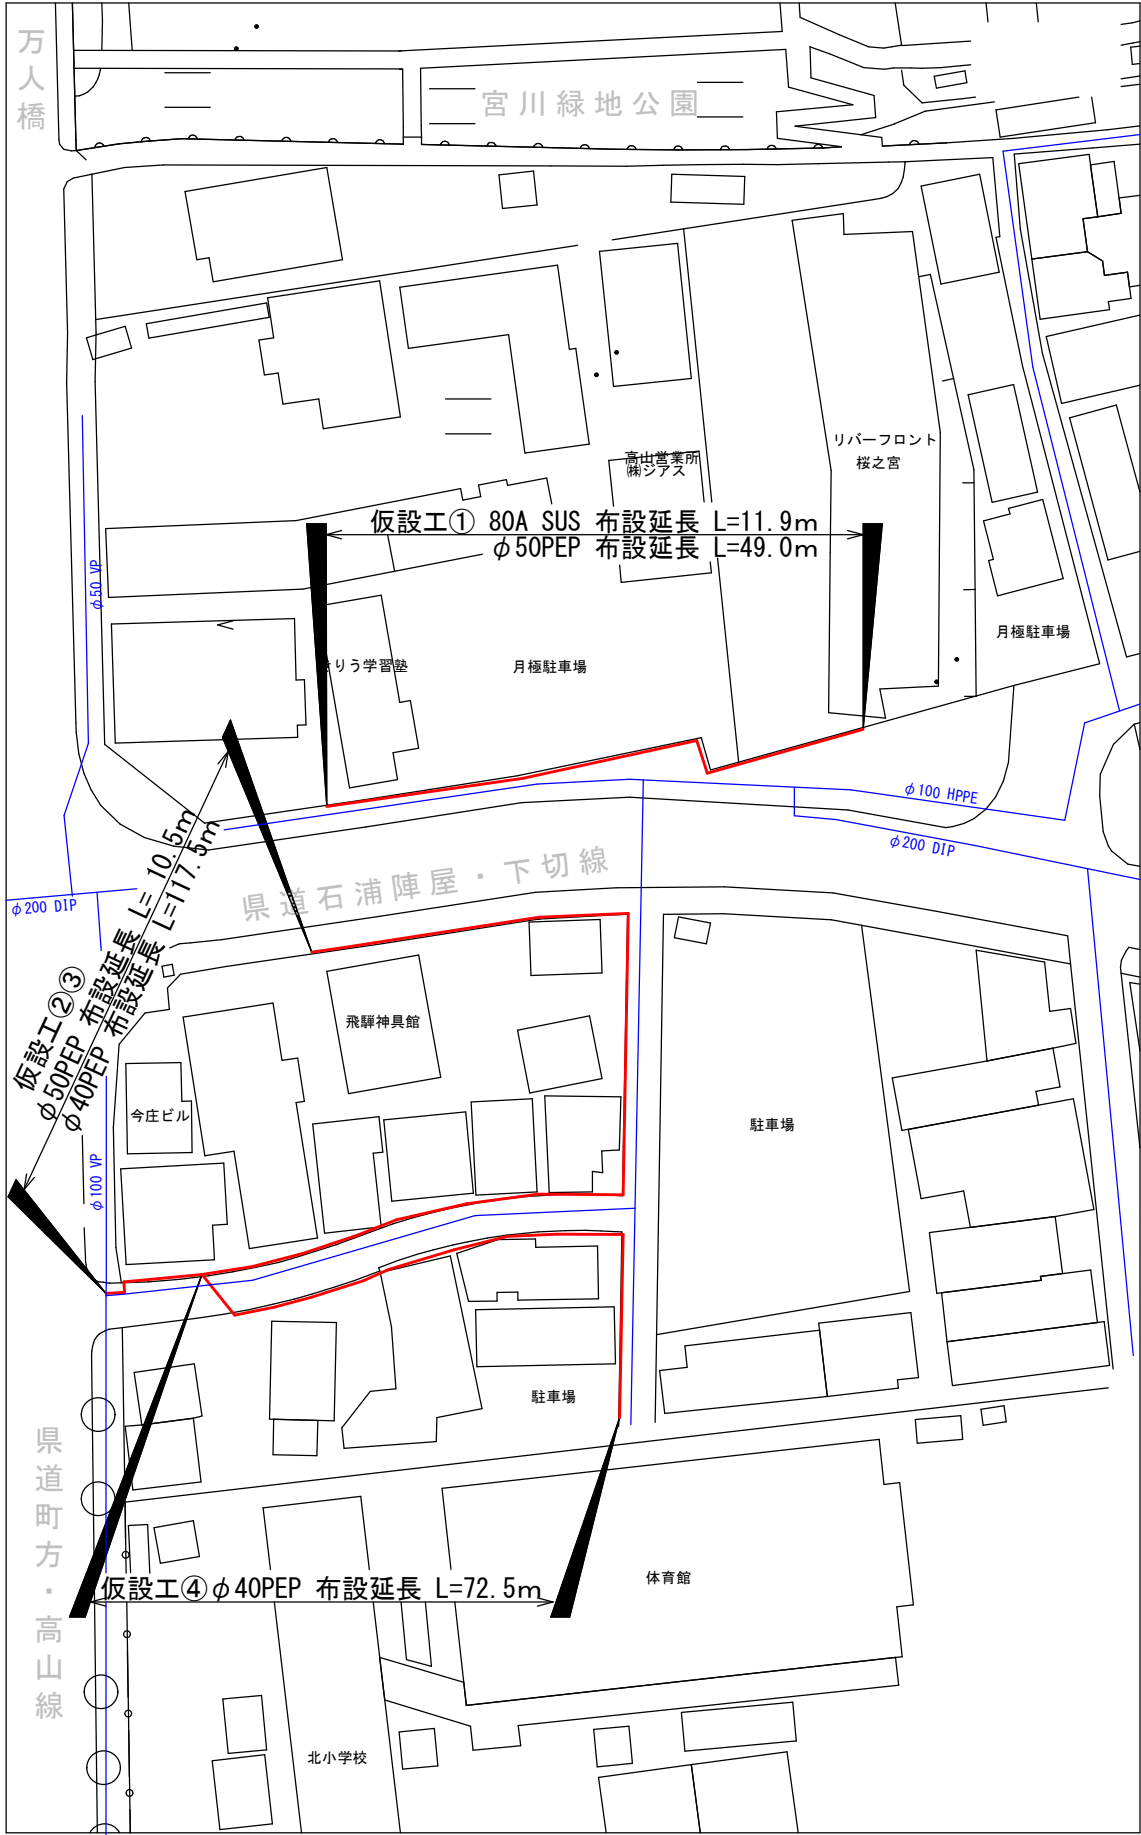

仮設詳細図

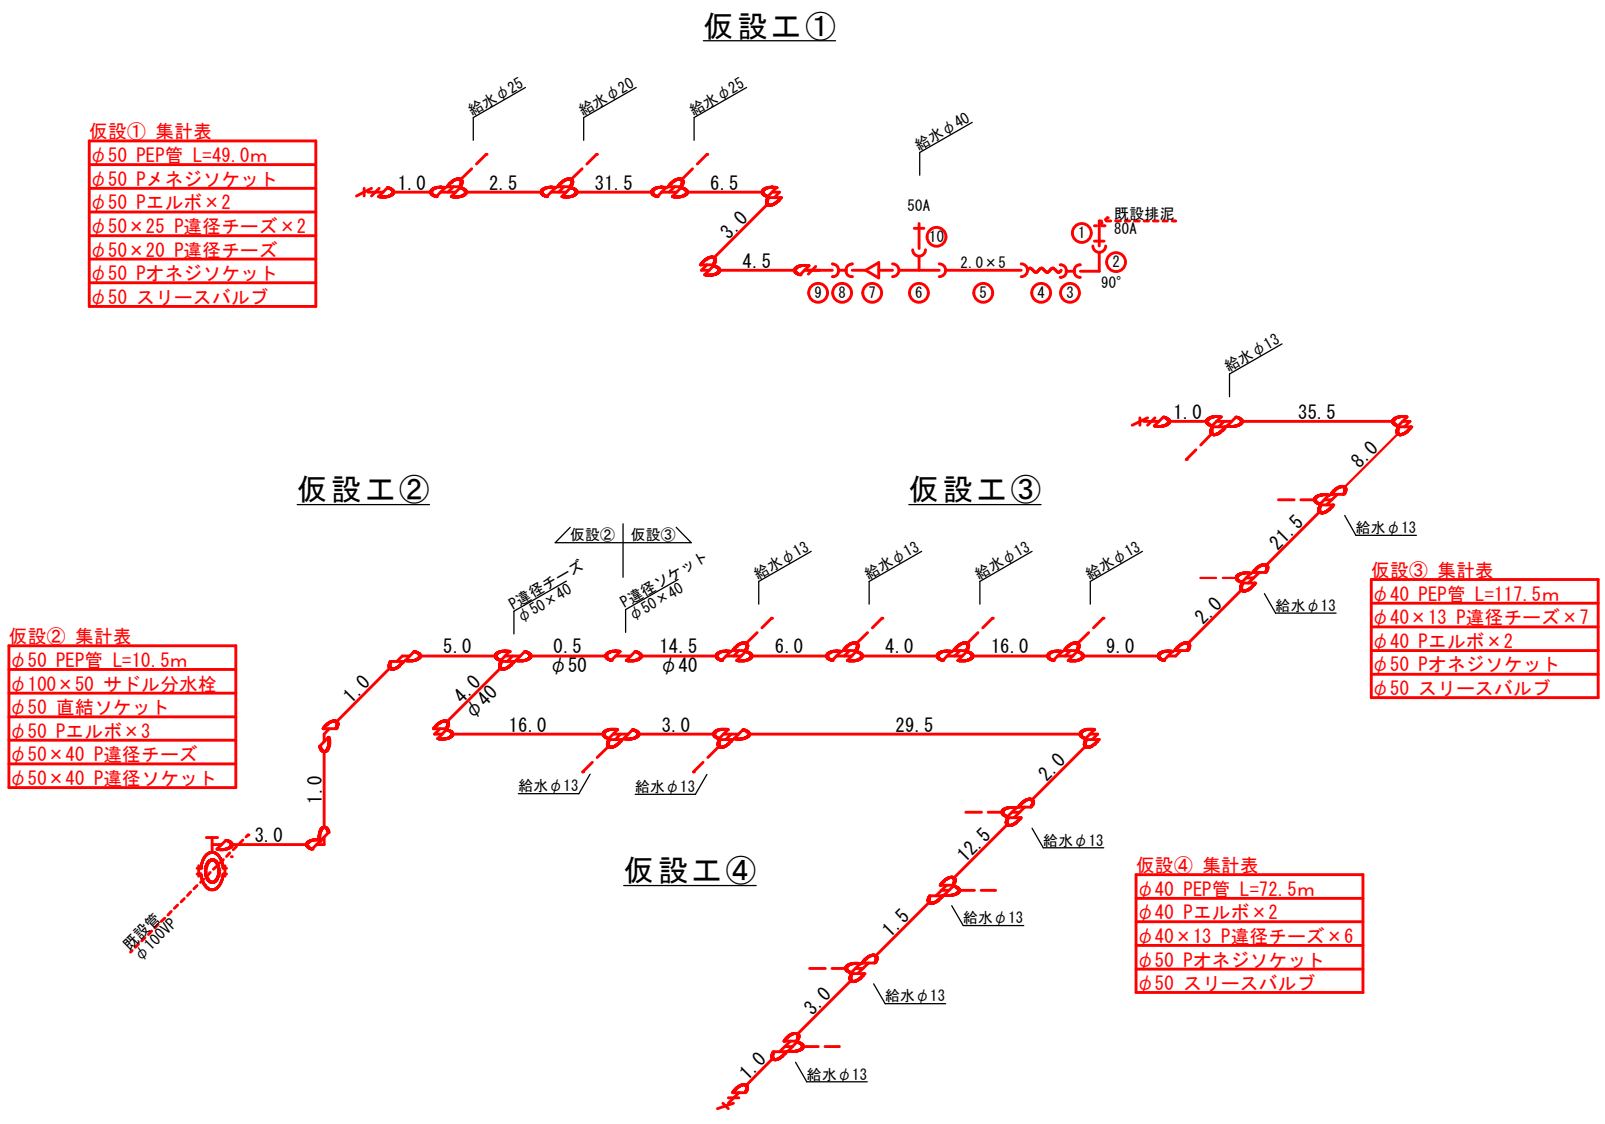

仮設給水管標準図

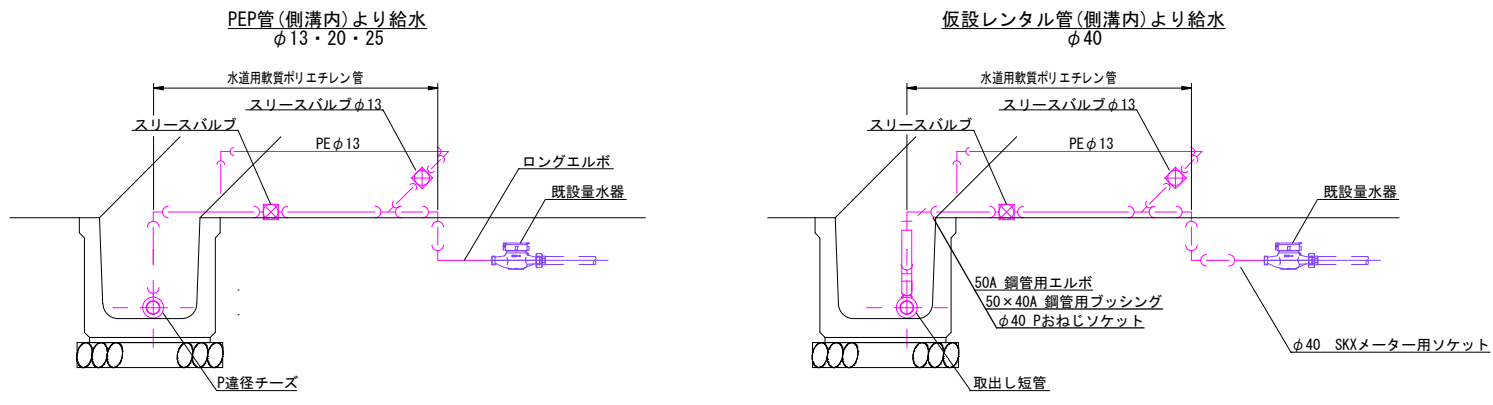

工 事 名	県道石浦陣屋下切線他配水管布設替工事		
場 所	高山市 桐生町 1丁目 地内他		
縮 尺	図 示	番 号	5 枚のうち 5 号
設 計 年 月 日	R 8 . 6	工事番号	0 8 水 上 第 4 8 号
整理番号	R 8 配水第 3 1 2 8 号		
高 山 市 上 水 道 課			