


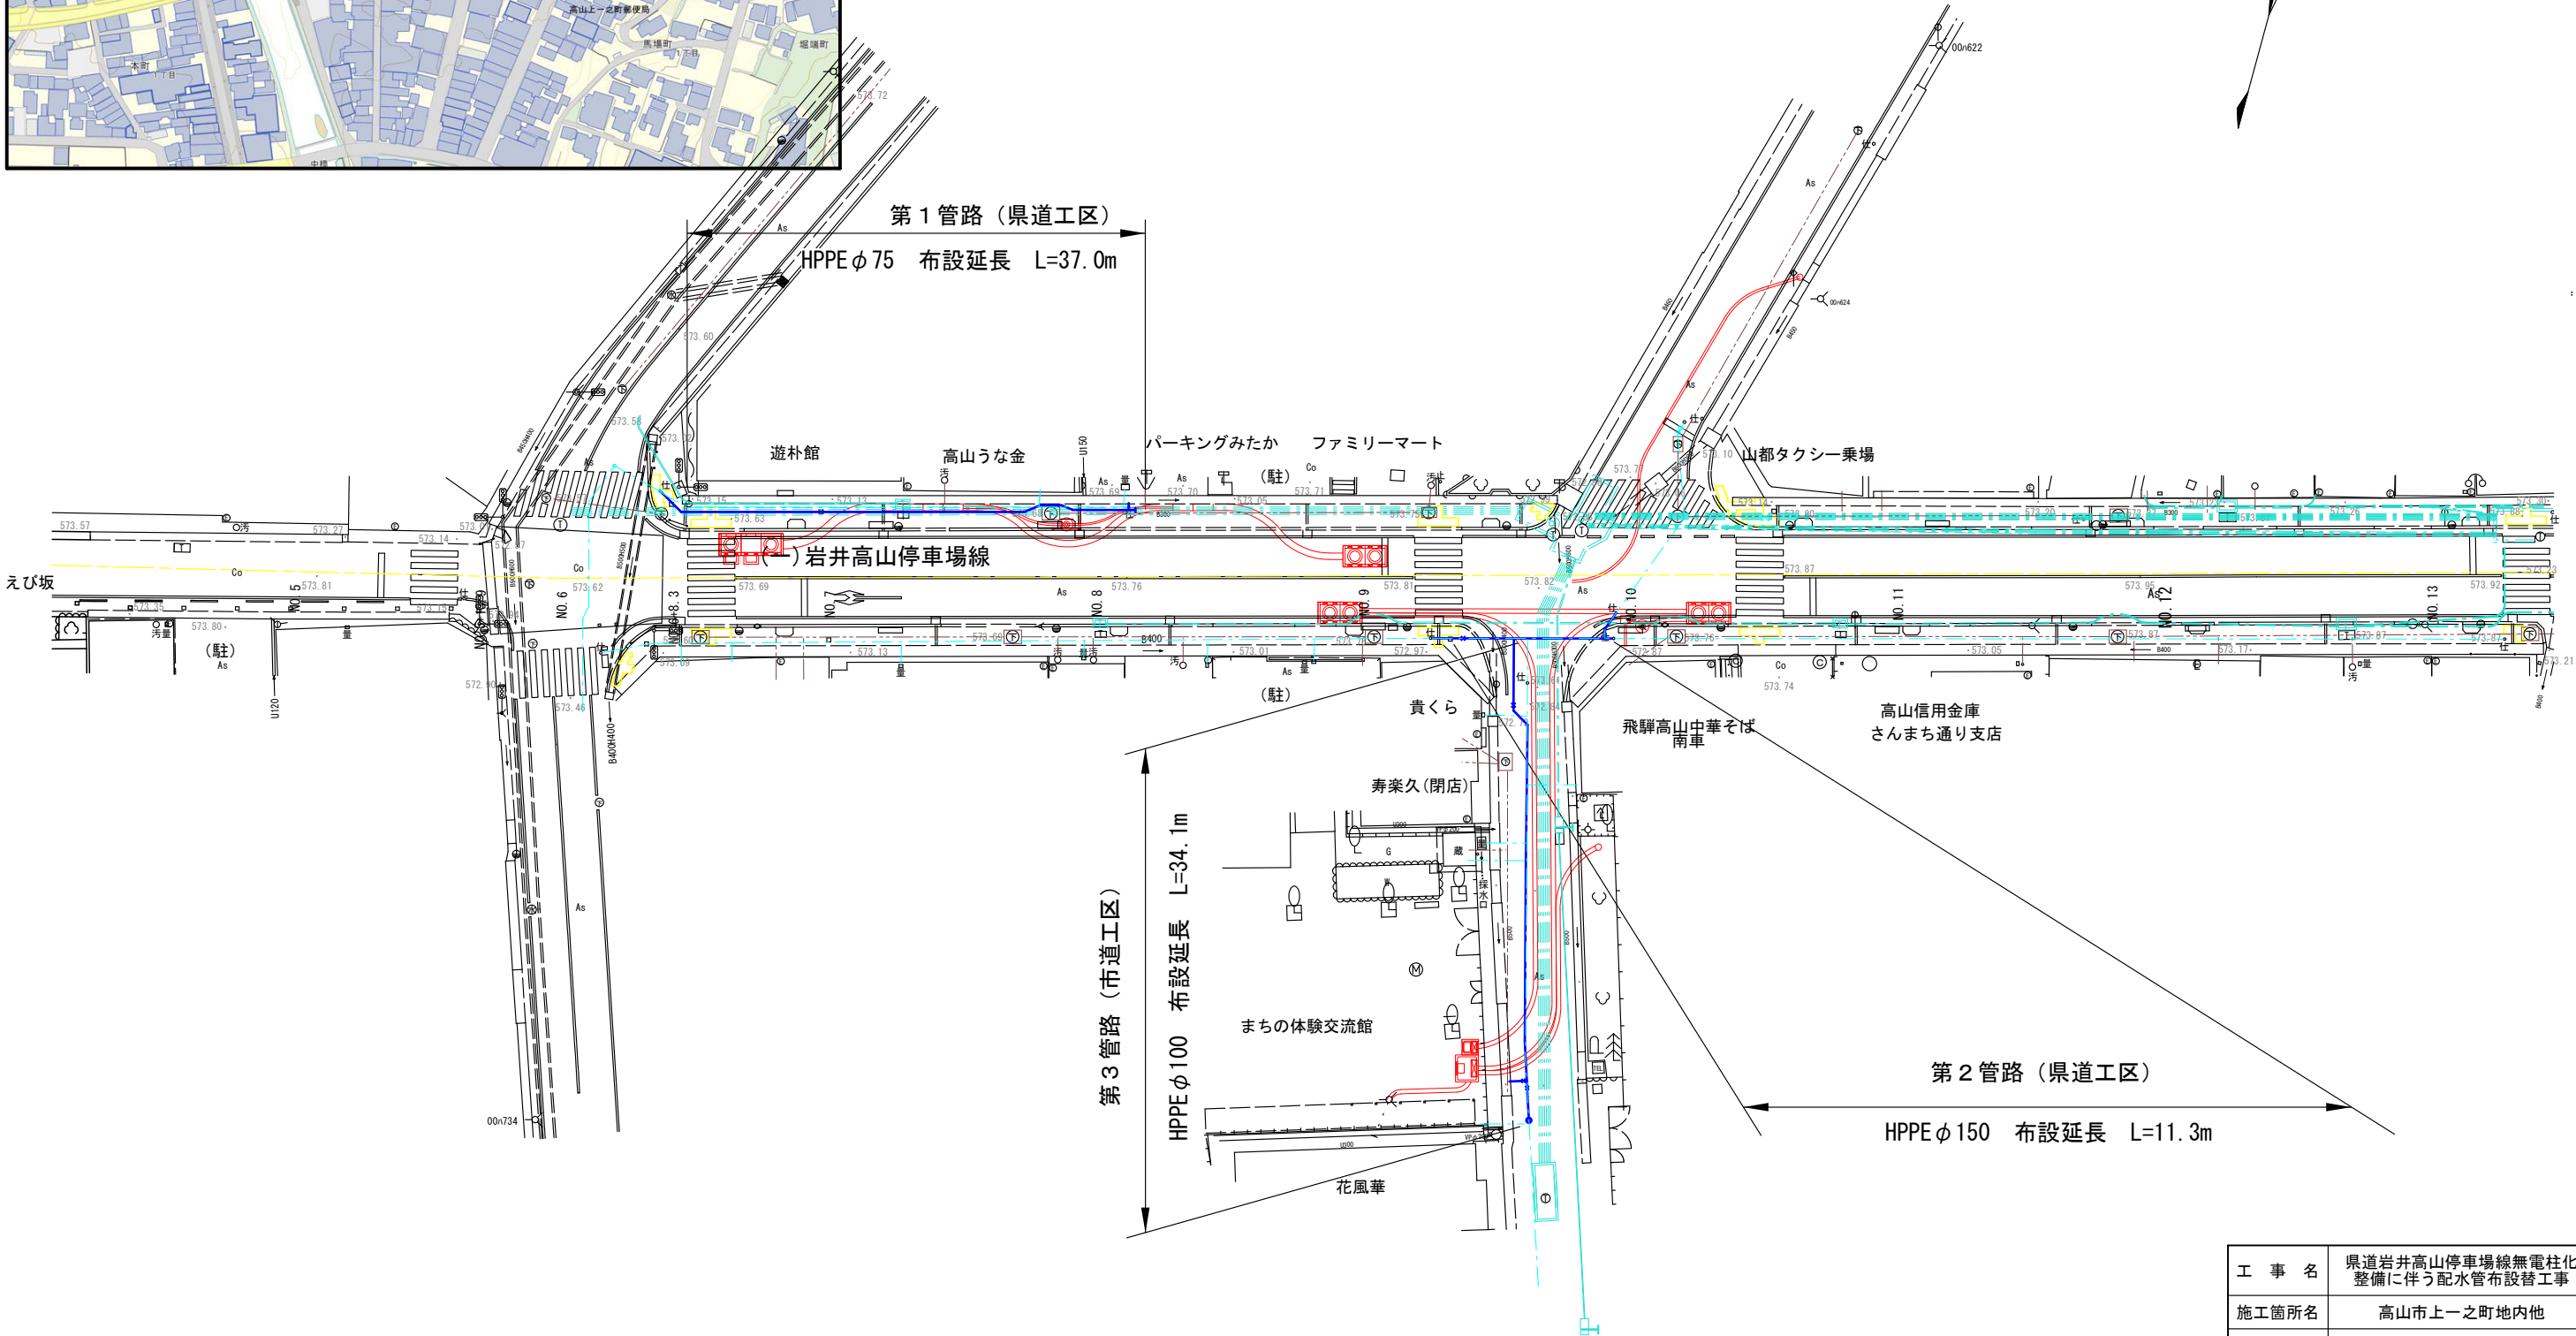

平面図

1:500




工 事 名	県道岩井高山停車場線無電柱化整備に伴う配水管布設替工事		
施工箇所名	高山市上一之町地内他		
図面の種類	平面図		
縮 尺	1:500	図面番号	08水上第61号
事 務 所 名	高山市上水道課		

横断図

(県道歩道)


NO. 8

GH=573.74

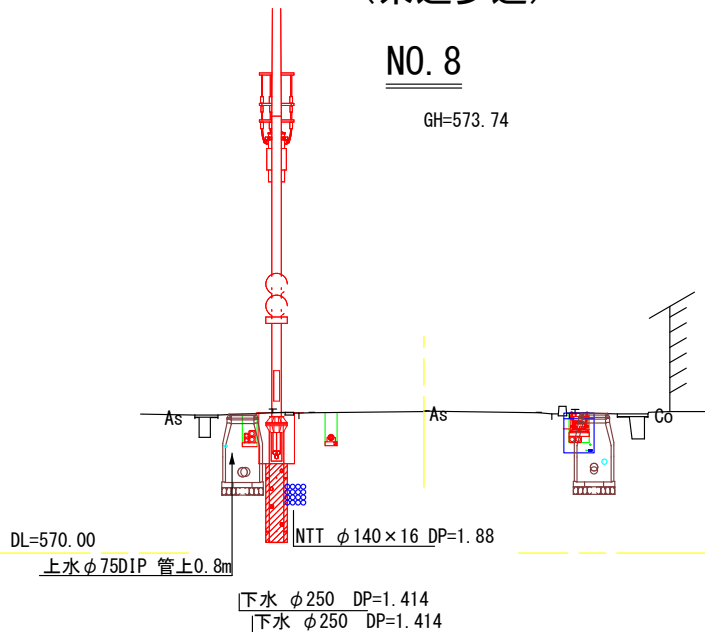


NO. 7

GH=573.69

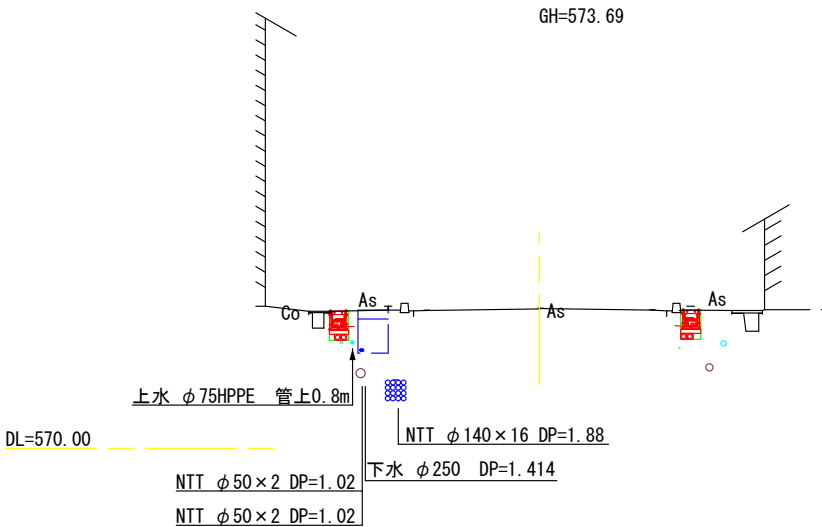


(市道)
寿楽久付近

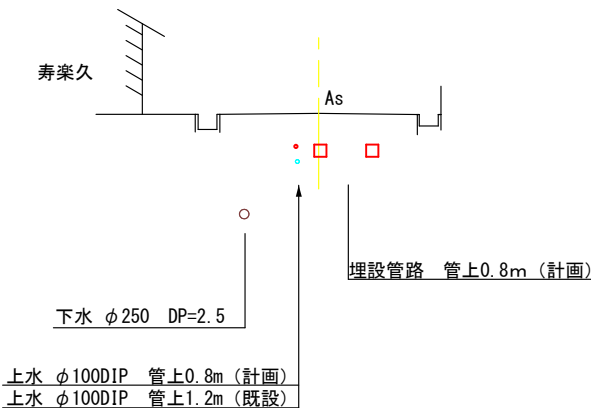

工 事 名	県道岩井高山停車場線無電柱化整備に伴う配水管布設替工事		
施工箇所名	高山市上一之町地内他		
図面の種類	横 断 図		
縮 尺	1:200	図面番号	08水上第61号
事 務 所 名	高山市		

管路詳細図①

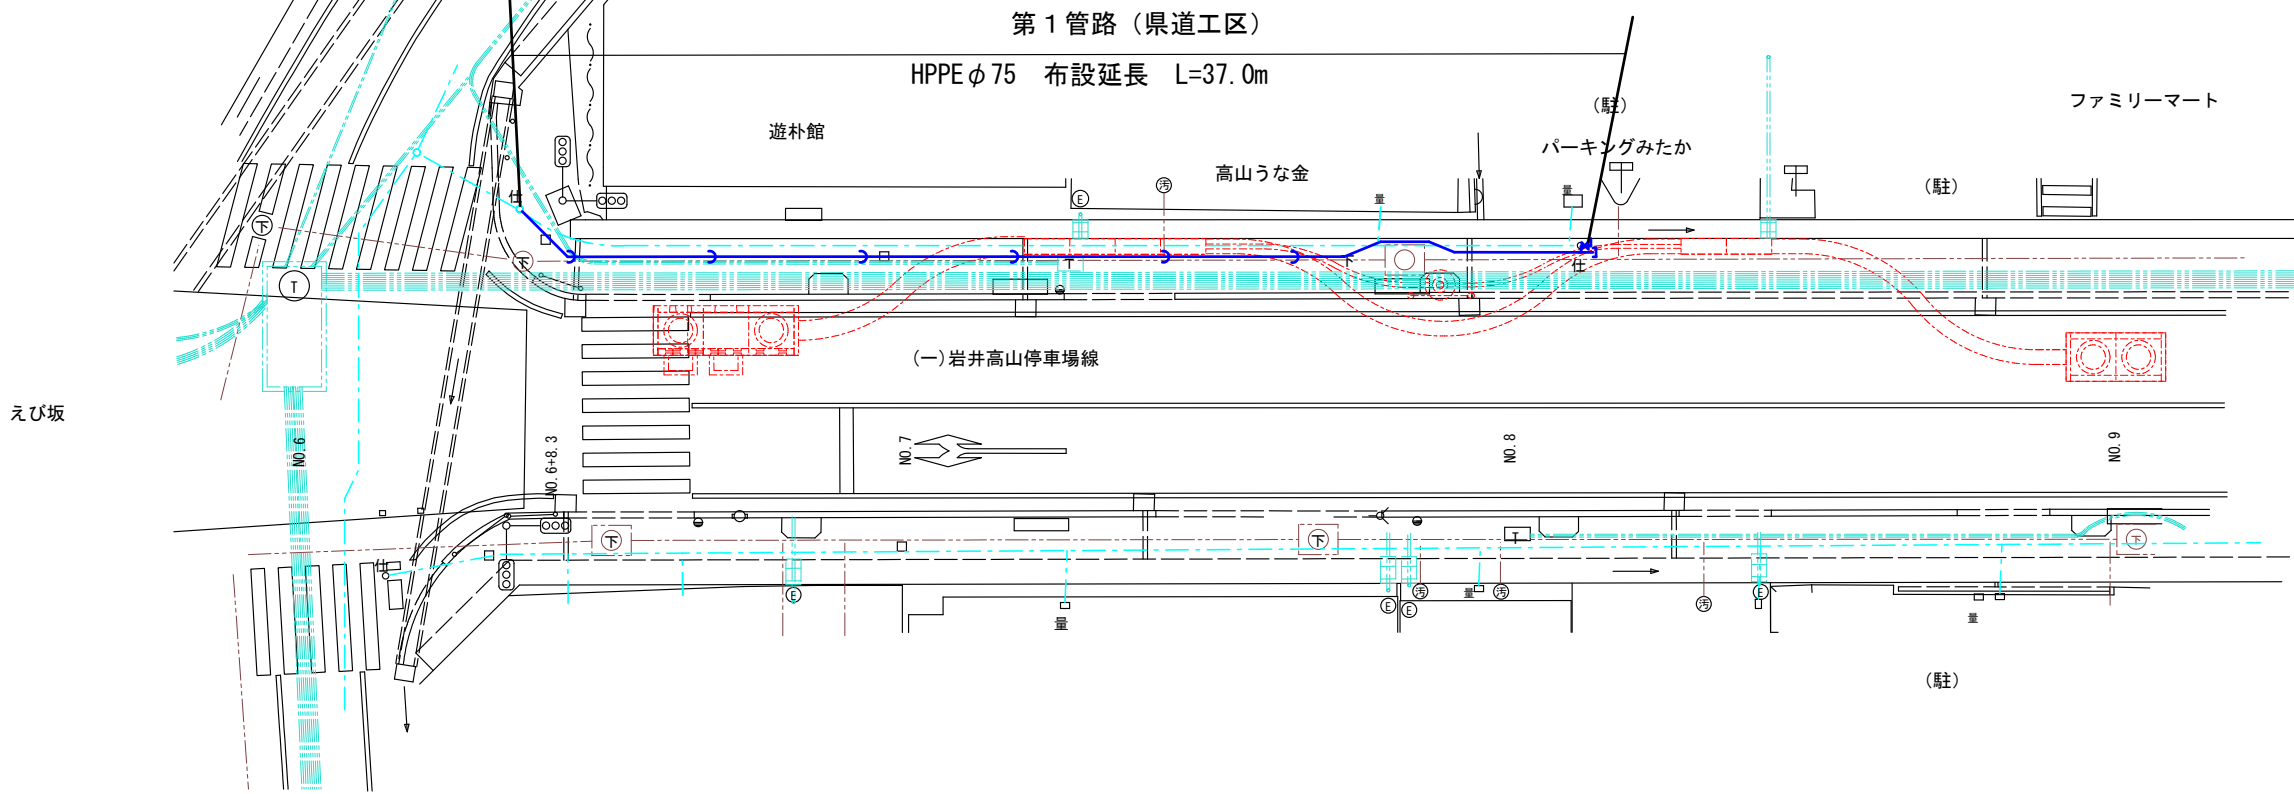


既設接続

- φ75 EFフランジ ①
- φ75 EF90° エルボ ×2 ②, ③
- φ75 乙切管 L=2.0m ④
- φ75 EF45° ベンド(片受)⑤

排泥工

- φ50 PBニップル ①
- φ50 PBエルボ×3 ②④⑥
- φ50 SGP-PB L=0.8m ③
- φ50 SGP-PB L=0.4m ⑤

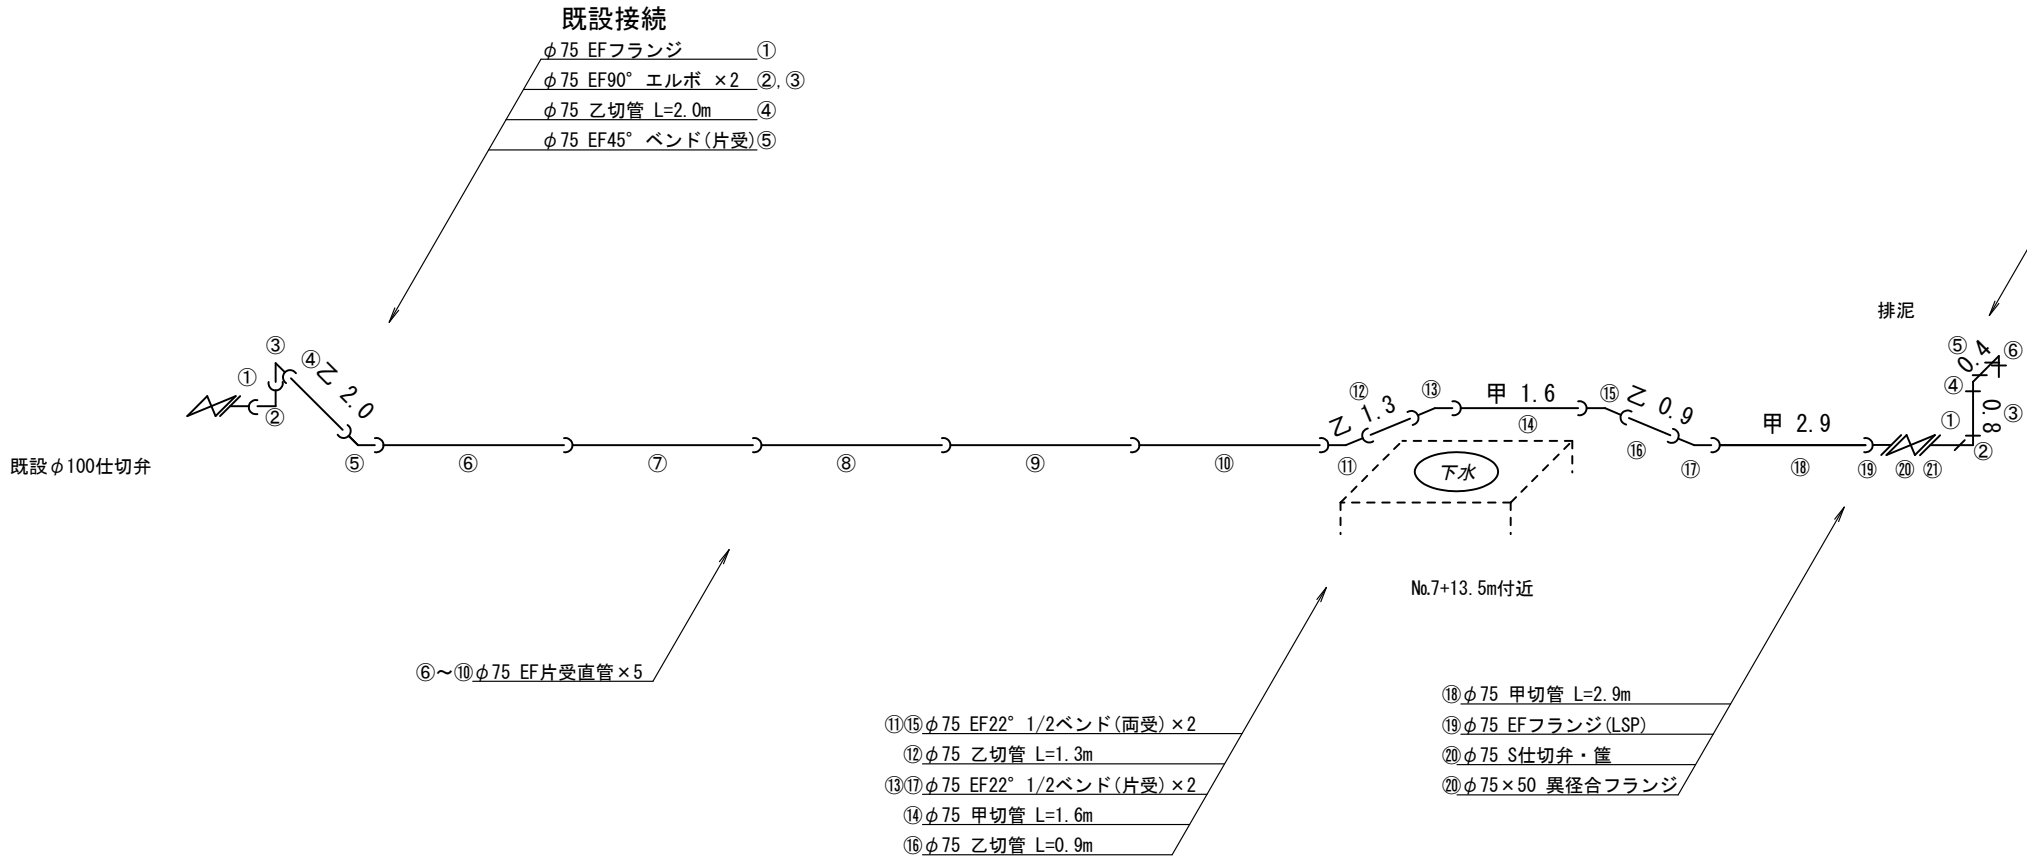

---	NTT
---	電気 (同調工事)
---	下水道
---	上水道


工 事 名	県道岩井高山停車場線無電柱化 整備に伴う配水管布設替工事		
施工箇所名	高山市上一之町地内他		
図面の種類	管路詳細図①		
縮 尺	1 : 250	図面番号	08水上第61号
事 務 所 名	高山市上水道課		

第3管路（市道工区）

HPPEφ100 布設延長 L=34.1m


第2管路（県道工区）

HPPEφ150 布設延長 L=11.3m

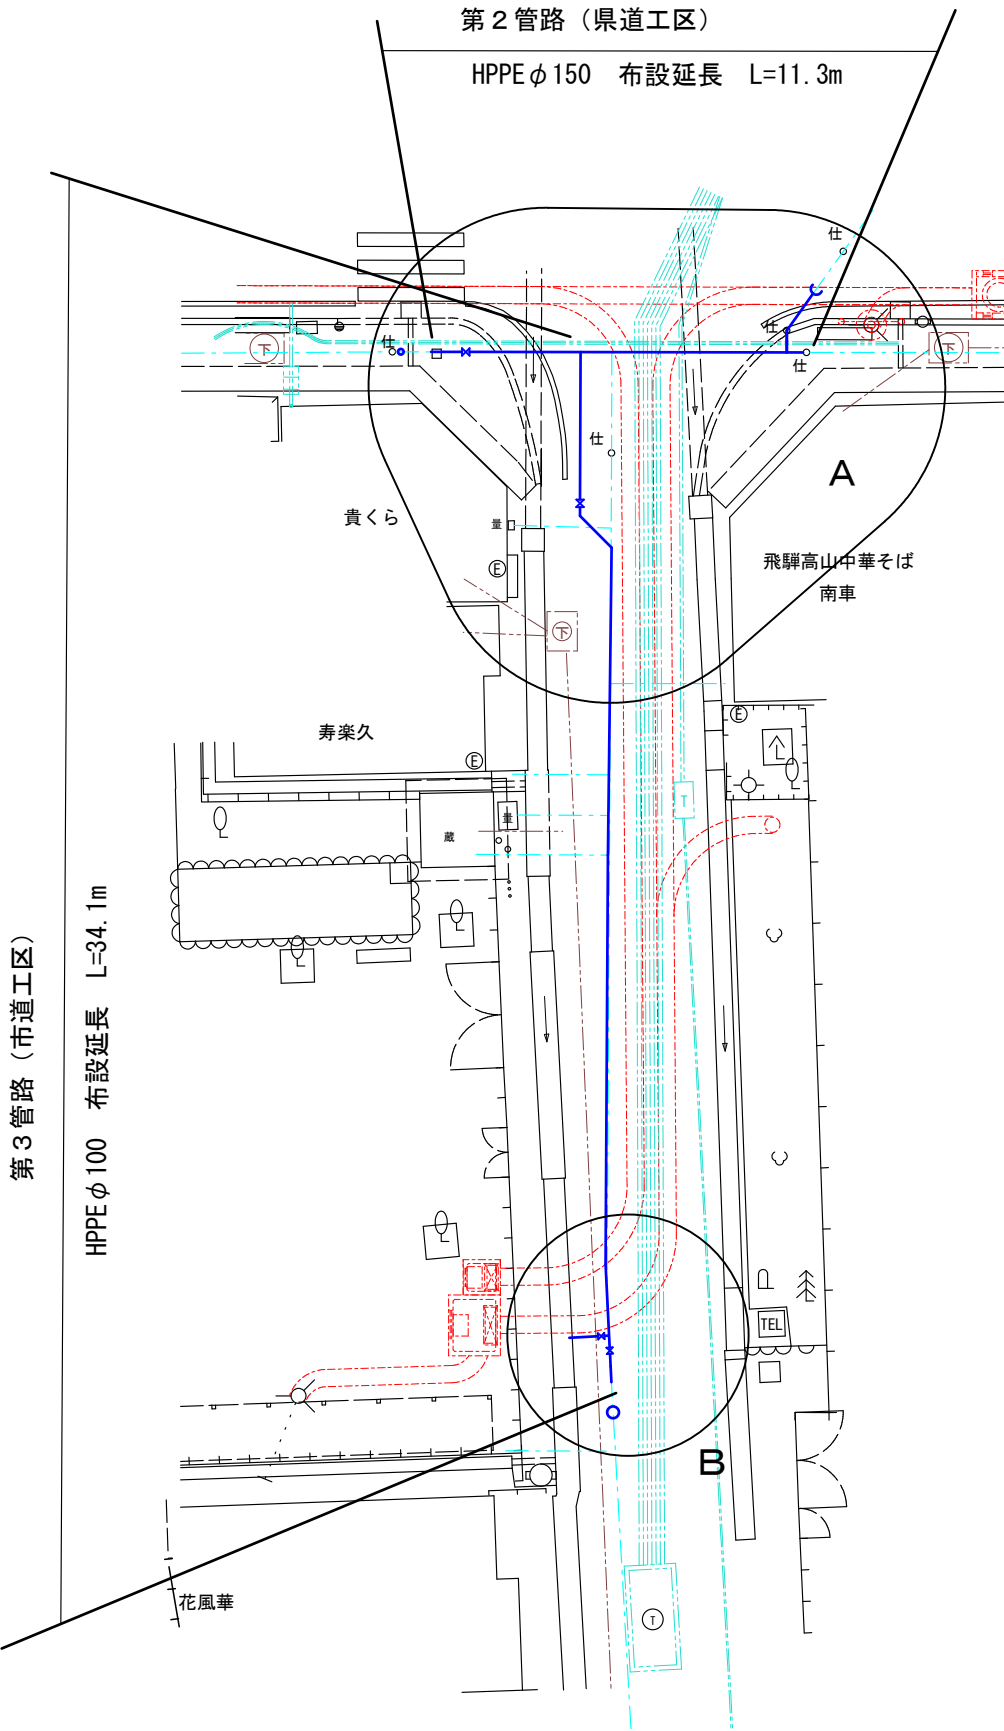

管路詳細図②

- ⑦φ150 甲切管 L=3.0m
- ⑧φ150 PE挿口付S仕切弁・篋
- ⑨φ150 EFソケット
- ⑩φ150 乙切管 L=1.2m
- ⑪φ150 P.Cジョイント

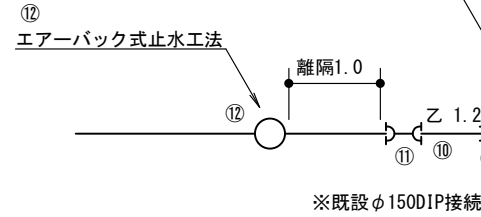

A部詳細

- φ100 EF片受直管×1 ④
- φ150 乙切管 L=0.3m ⑤
- φ150×100 EFチーズ(両受) ⑥

分岐工

- φ100 EF90° エルボ(片受) ①
- φ100 EF90° エルボ(両受) ②
- φ100 乙切管 L=1.0m ③
- φ100 EFフランジ(LSP) ④
- ※既設φ100仕切弁F接続

- ※既設φ150仕切弁F接続
- φ150 EFフランジ ①
- φ150 乙切管 L=0.5m ②
- φ150×100 EFチーズ(両受) ③

- φ100 EF90° エルボ(片受)×2 ①②
- φ100 EF片受直管×1 ③
- φ100 EFソケット ④
- φ100 PE挿口付S仕切弁・篋 ⑤
- φ100 EF45° ベント(両受) ⑥
- φ100 乙切管 L=1.1m ⑦
- φ100 EF45° ベント(片受) ⑧

排泥工

- ①φ75 S仕切弁・篋
- ②φ75 80A合フランジ
- ③φ75 SGP-PB L=0.6m
- ④⑥⑧⑩φ75 PBエルボ×4
- ⑤φ75 SGP-PB L=0.6m
- ⑦φ75 SGP-PB L=0.8m
- ⑨φ75 SGP-PB L=0.4m

φ100 EF片受直管×4

B部詳細

- ⑬φ100 ストップバルブ
- ⑭φ100×75 不断水割T字管
- ⑮φ75 S仕切弁 (LSPフランジ 継手材)

既設φ100DIP

- φ100 甲切管 L=3.9m ⑬
- φ100×75 EF1Fチーズ(両受) ⑭
- φ100 乙切管 L=0.3m ⑮
- φ100 SベントH450(片受) ⑯
- φ100 P.Cジョイント ⑰
- ※既設φ100DIP接続


NTT	電気 (同調工事)
下水道	上水道

工 事 名	県道岩井高山停車場線無電柱化整備に伴う配水管布設替工事		
施工箇所名	高山市上一之町地内他		
図面の種類	管路詳細図②		
縮 尺	1 : 250	図面番号	08水上第61号
事 務 所 名	高山市上水道課		


土工断面図

S=1:20


県道(歩道：舗装部) 管上0.8m

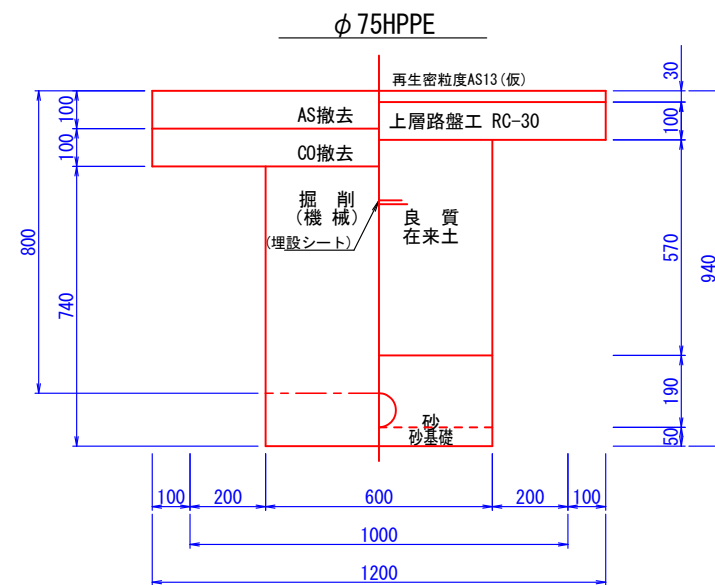


県道(車道：舗装部) 管上1.2m

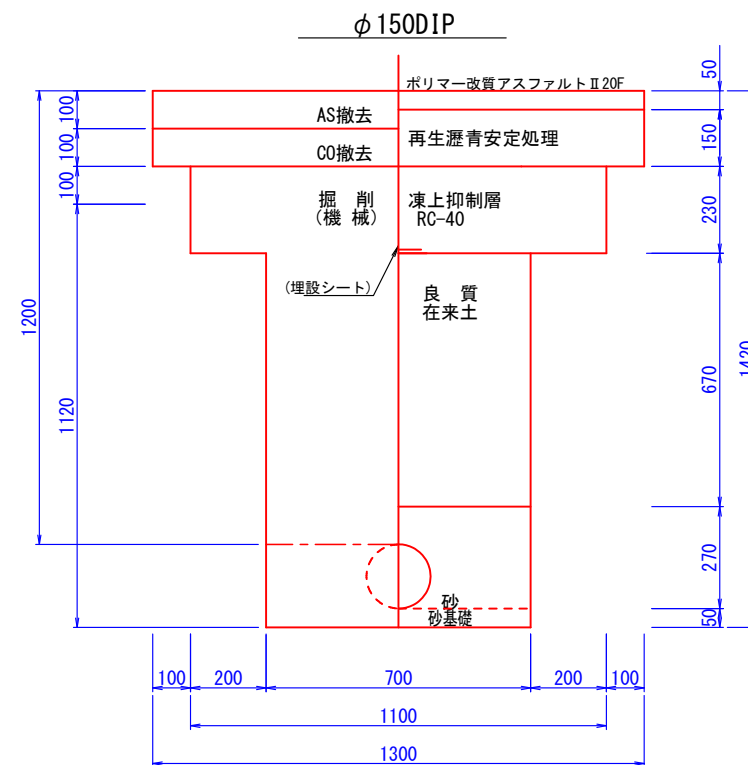


市道(車道：舗装部) 管上0.8m

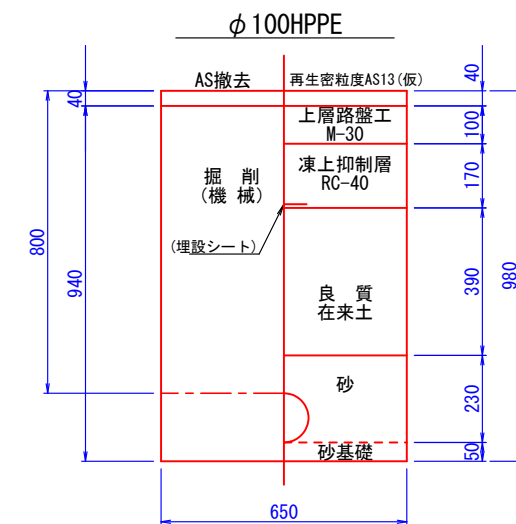


県道(歩道：舗装部)既設取出し 管上1.2m

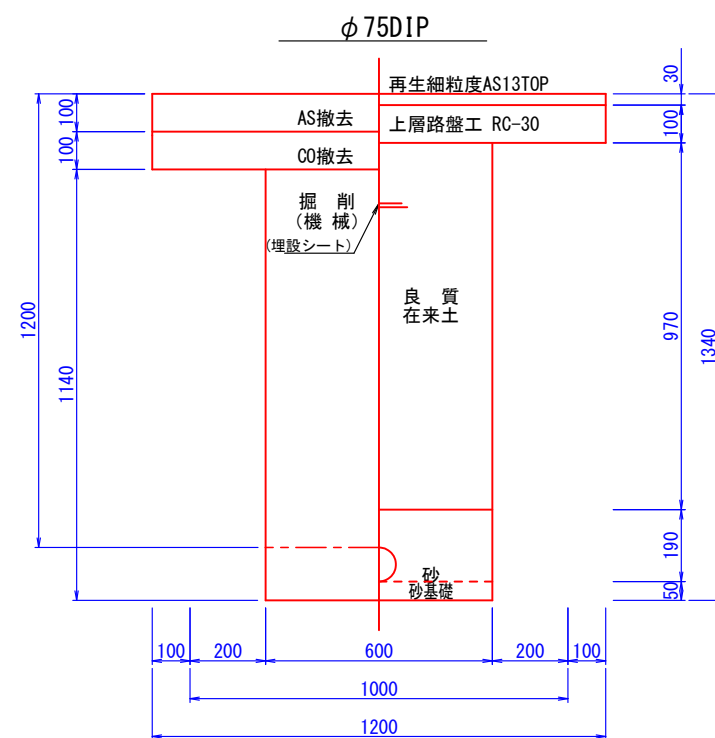

県道(歩道：舗装部)既設接続 管上1.2m


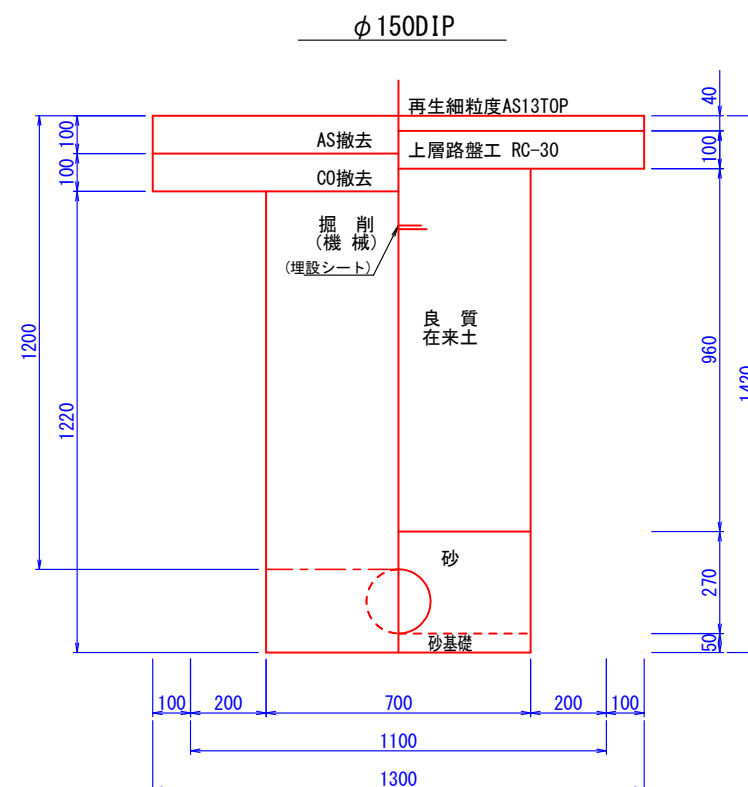


市道(車道：舗装部) 既設接続 管上1.2m

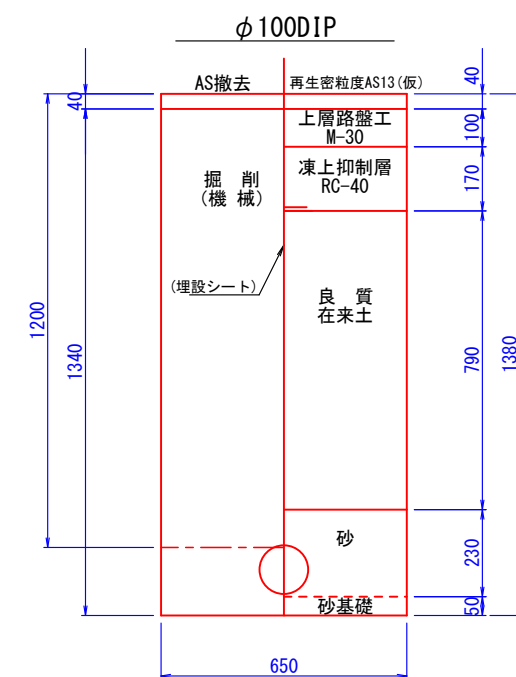

工 事 名	県道岩井高山停車場線無電柱化整備に伴う配水管布設替工事		
施工箇所名	高山市上一之町地内他		
図面の種類	土工図		
縮 尺	1:20	図面番号	08水上第61号
事 務 所 名	高山市		

仮設配管図

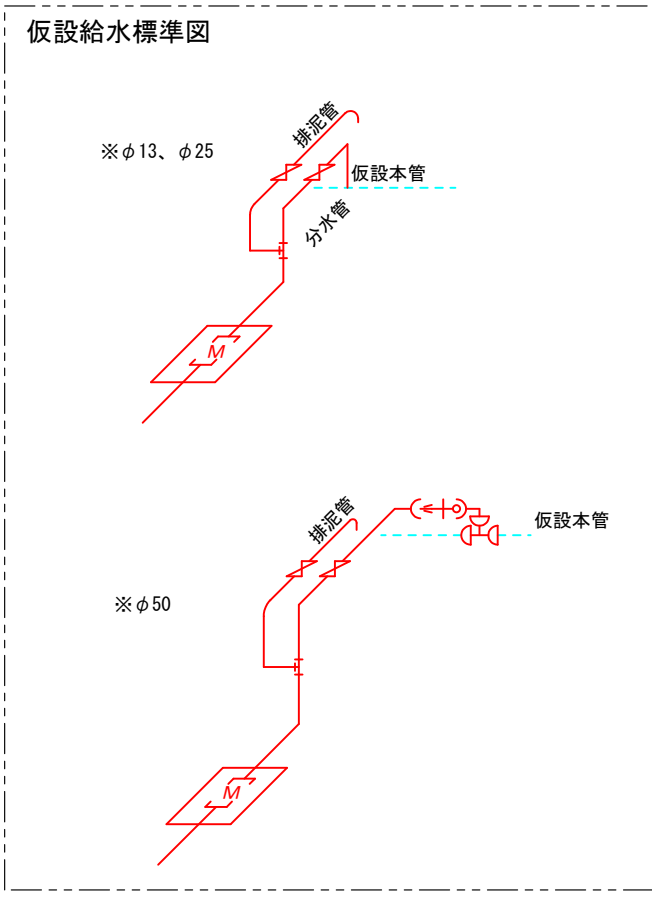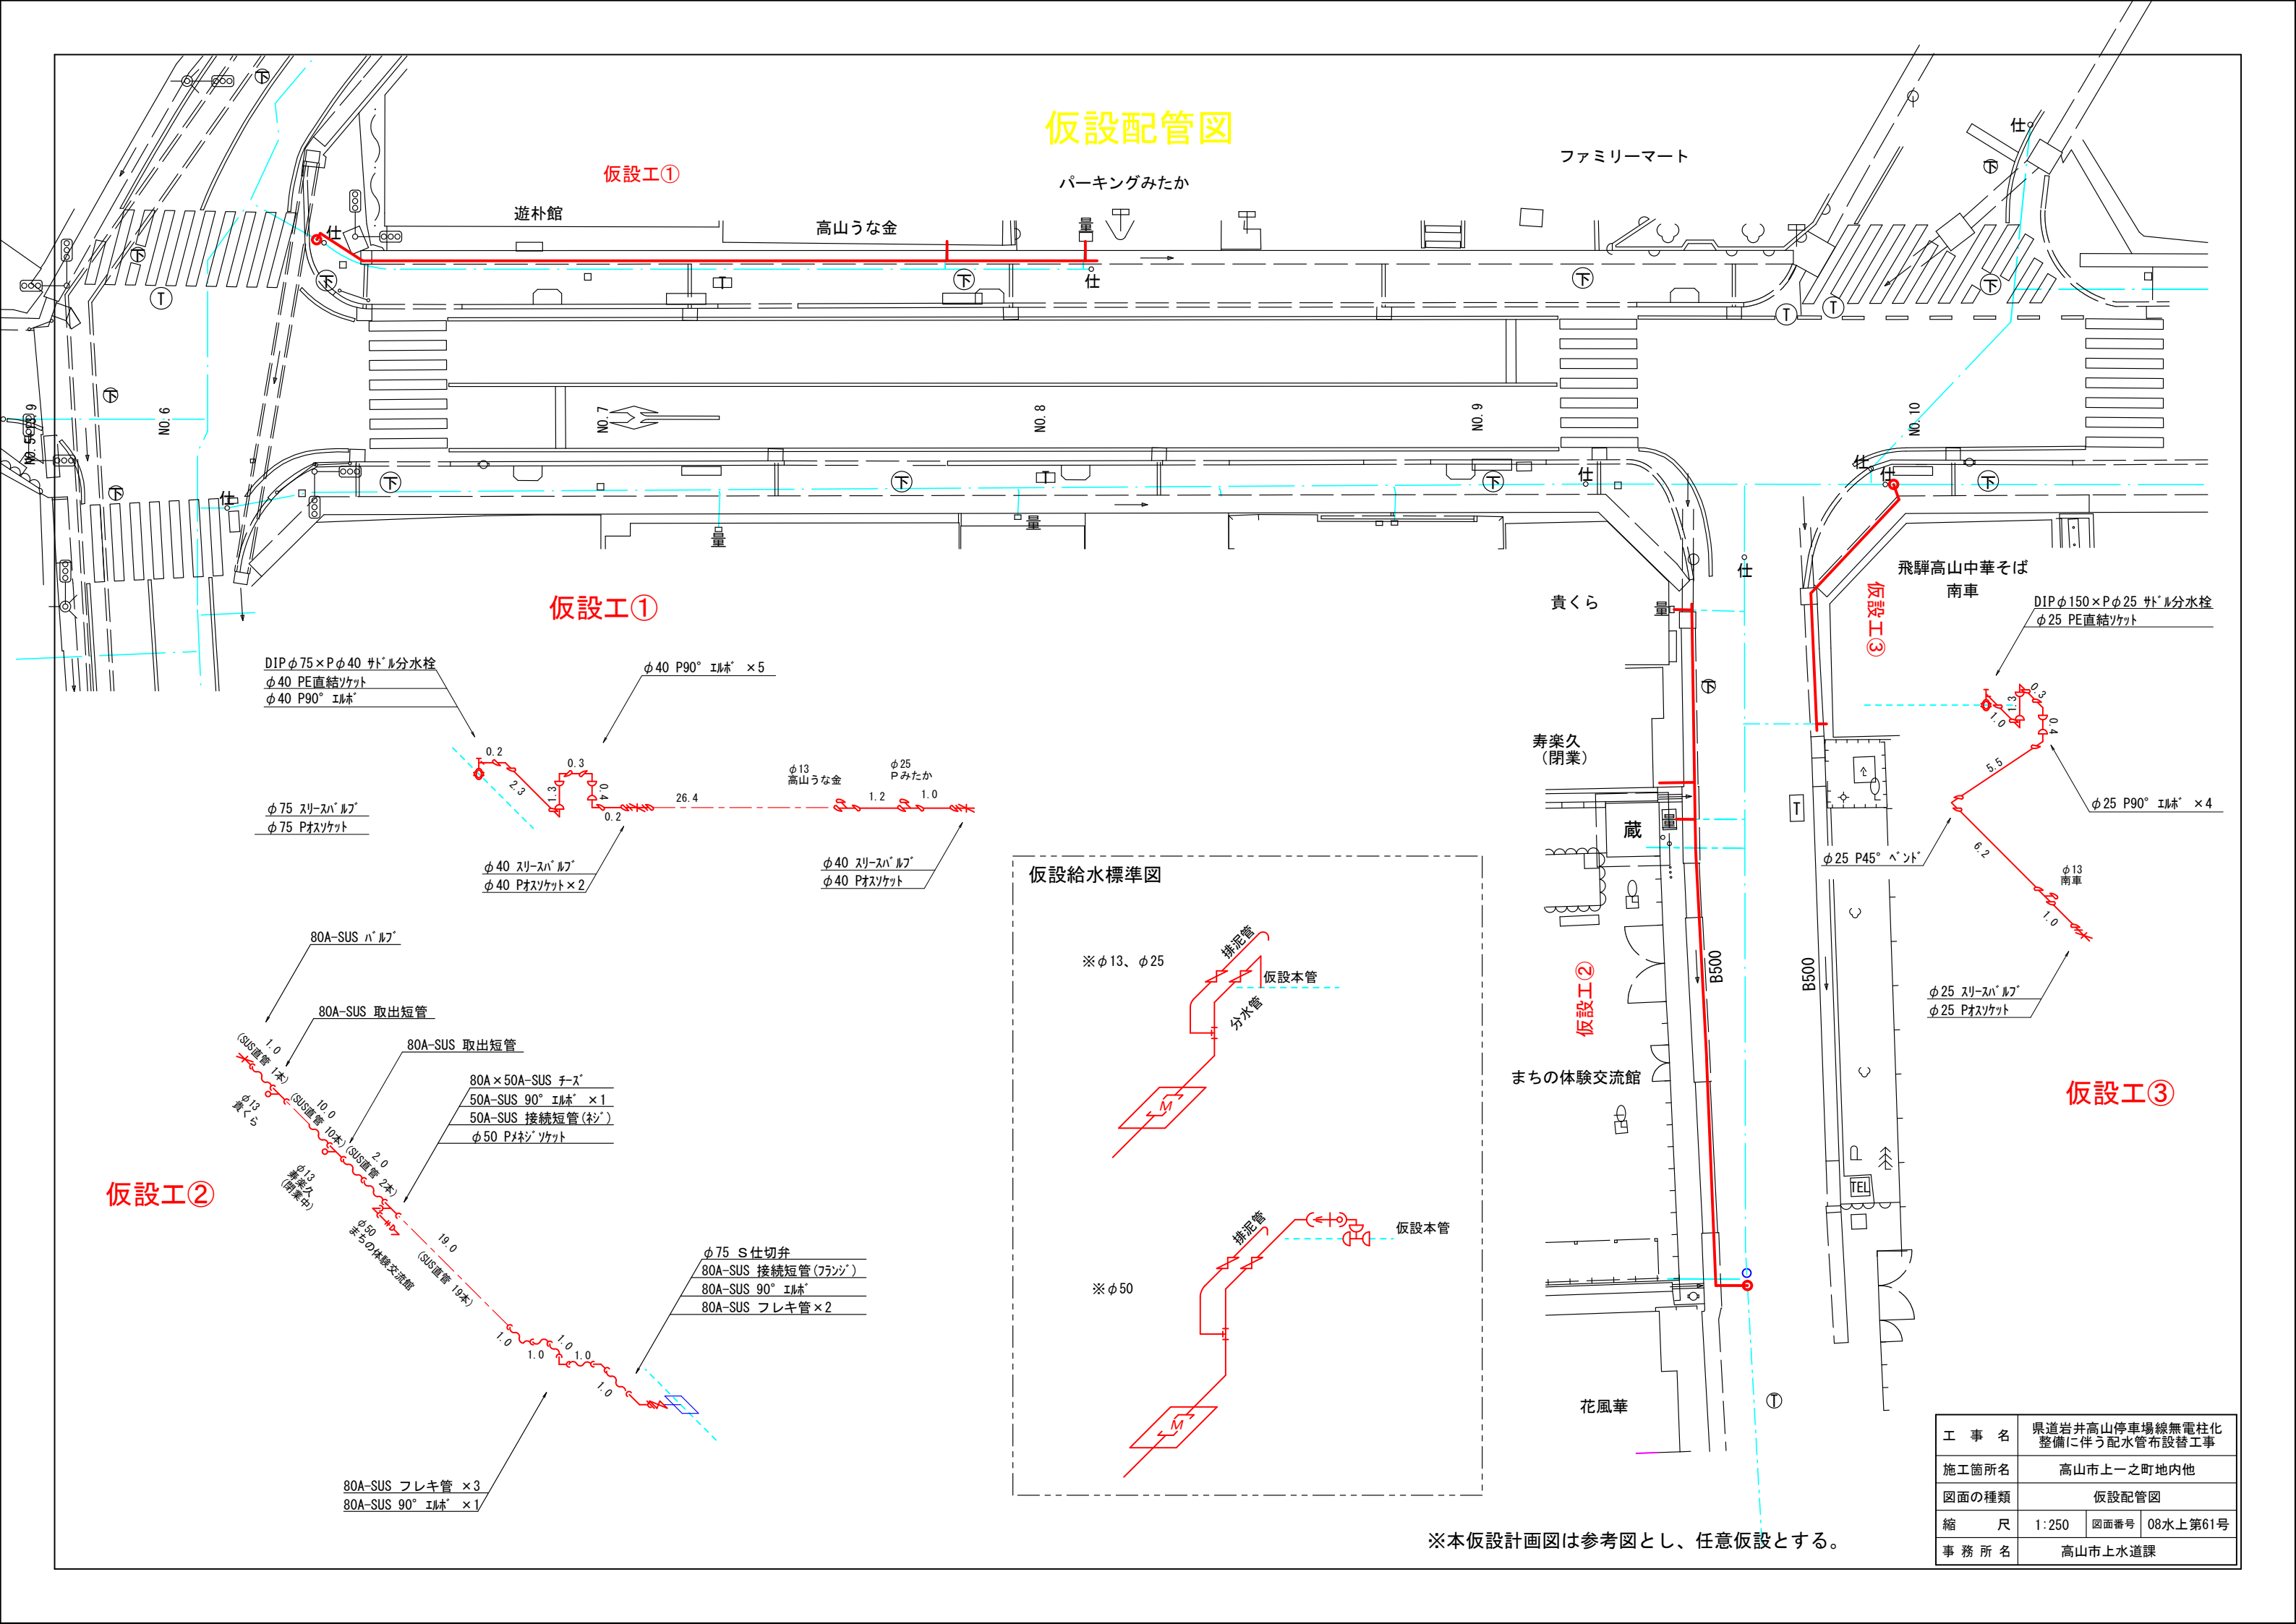

※本仮設計画図は参考図とし、任意仮設とする。

工 事 名	県道岩井高山停車場線無電柱化整備に伴う配水管布設替工事		
施工箇所名	高山市上一之町地内他		
図面の種類	仮設配管図		
縮 尺	1:250	図面番号	08水上第61号
事 務 所 名	高山市上水道課		