




位置平面図 S=No Scale

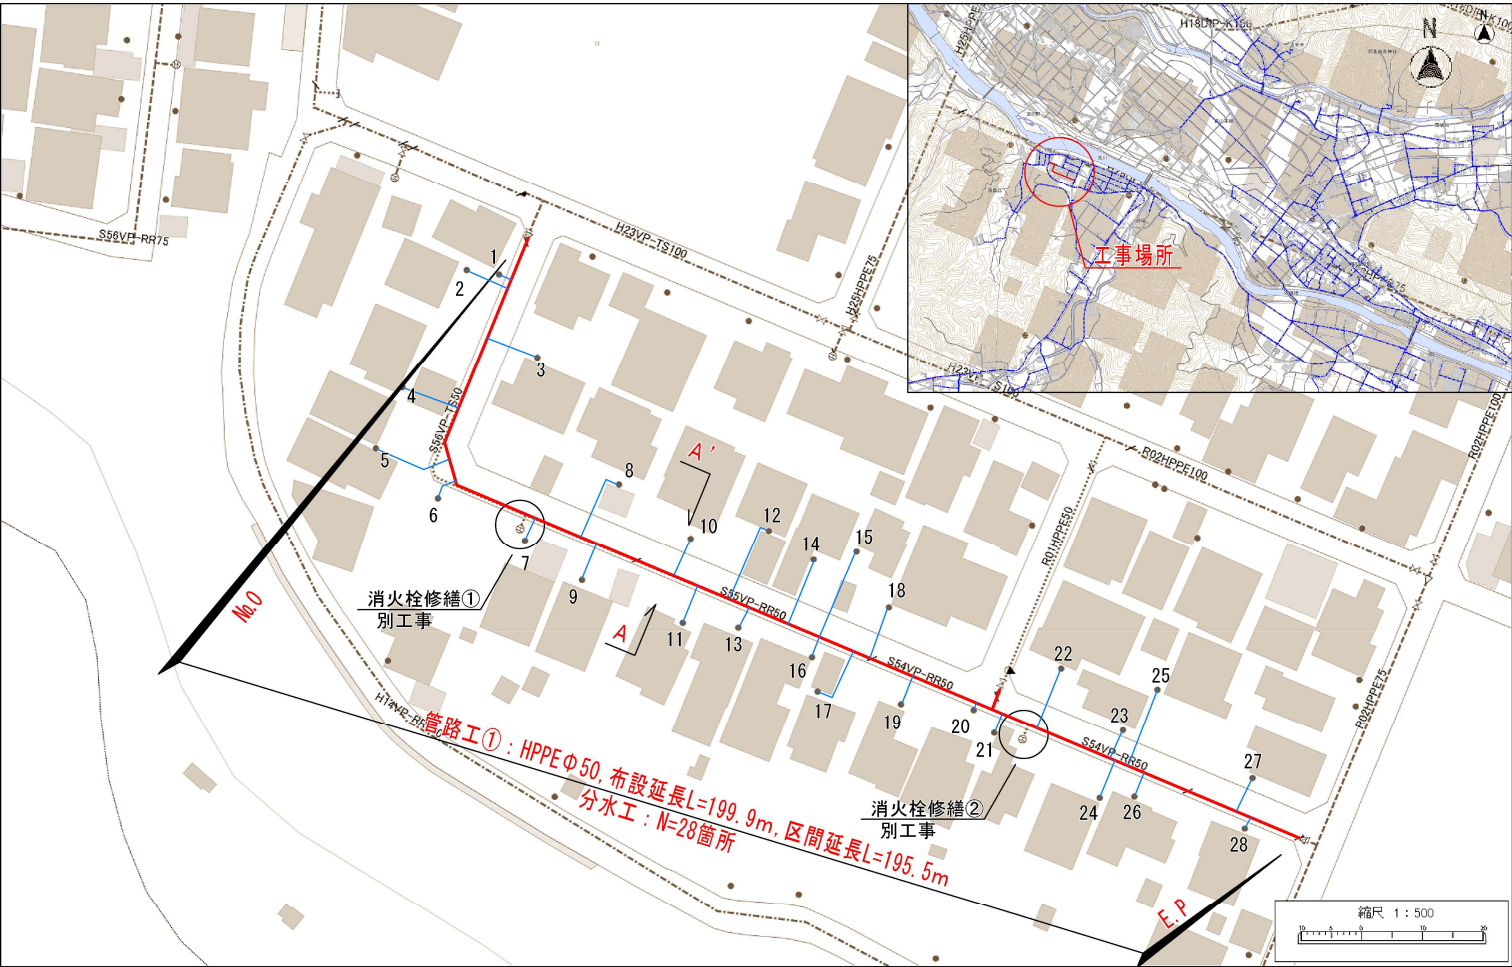


標準横断面図 S=1 : 50

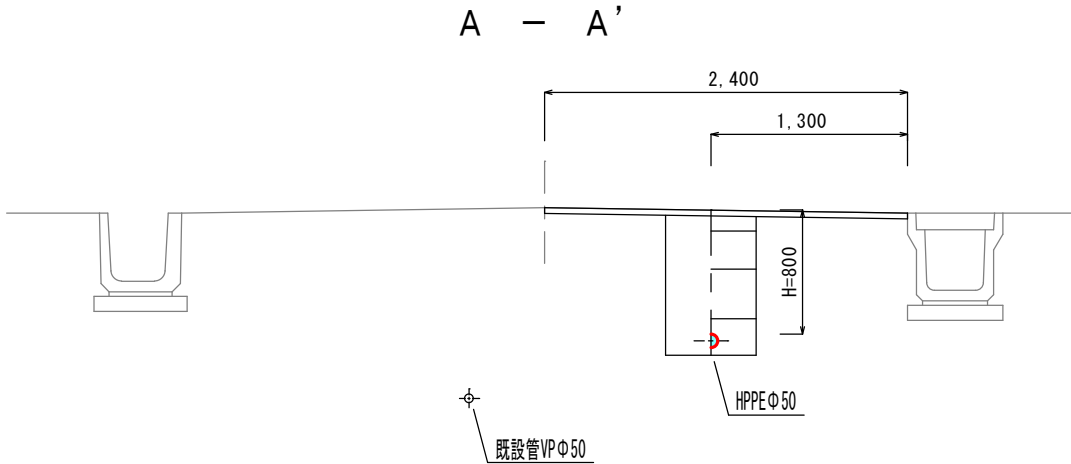


土工断面図 S=1 : 20

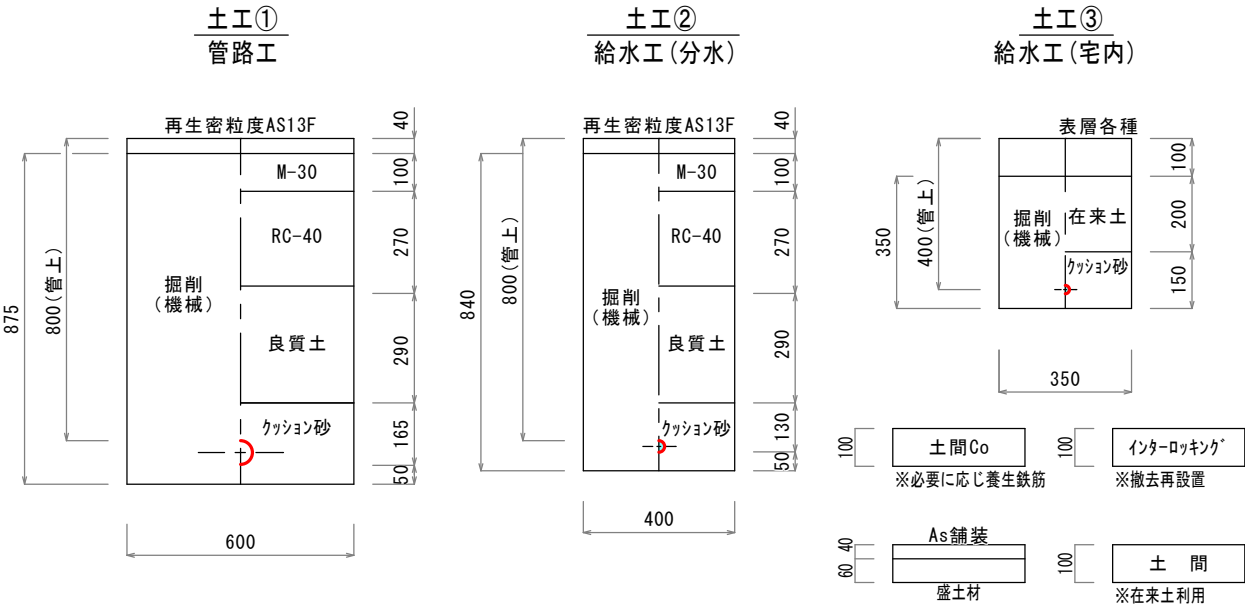

配管詳細図 S=NoScale


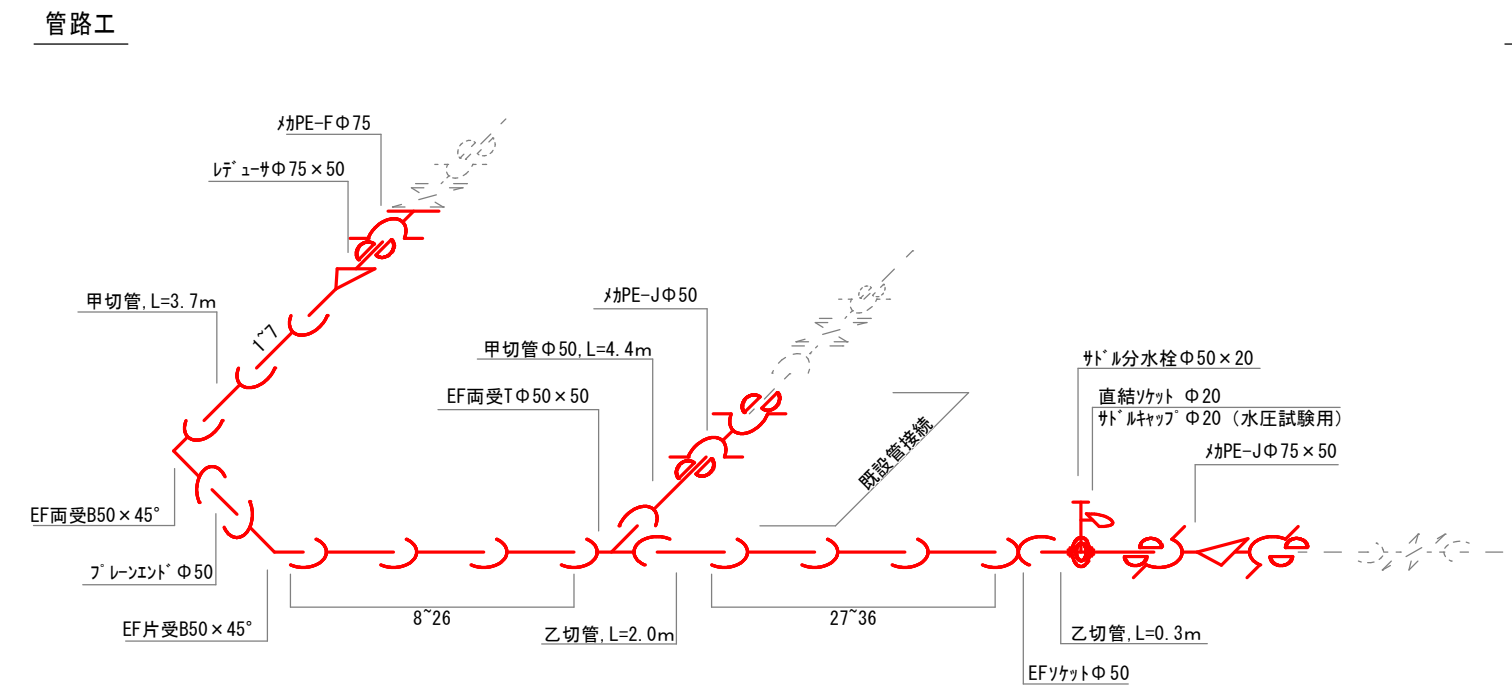


給水工

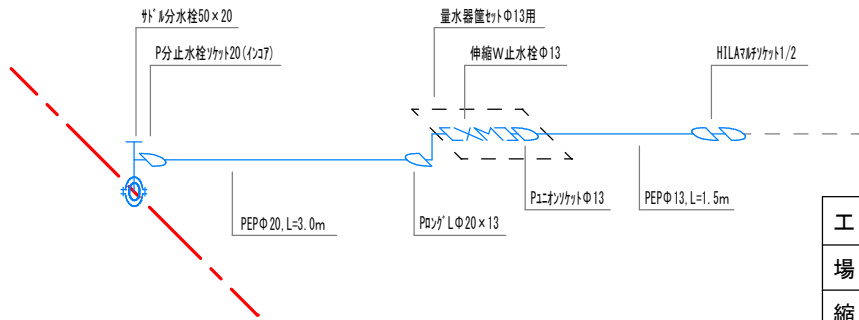

工 事 名	市道巾下15号線他配水管布設替工事		
場 所	高山市 国府町宇津江 地内		
縮 尺	図 示	番 号	3 - 1
設計年月日	R08. 07	工事番号	08水上第62号
整理番号	0 8 配水第 3 1 3 7 号		岩田 睦生
高 山 市 上 水 道 課			


管路工

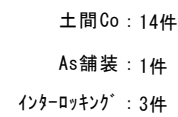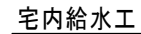


m2	管路工	巾下16号線	分水工	合計
①	81.48			
②	5.26			
③	3.84			
④	271.44			
計	362.02	10.0	26.4	398.42

工 事 名	市道巾下15号線他配水管布設替工事		
場 所	高山市 国府町宇津江 地内		
縮 尺	図 示	番 号	3 - 2
設計年月日	R08. 07	工事番号	08水上第62号
整理番号	0 8 配水第 3 1 3 7 号		岩田 睦生
高 山 市 上 水 道 課			


仮設平面図 S=No Scale

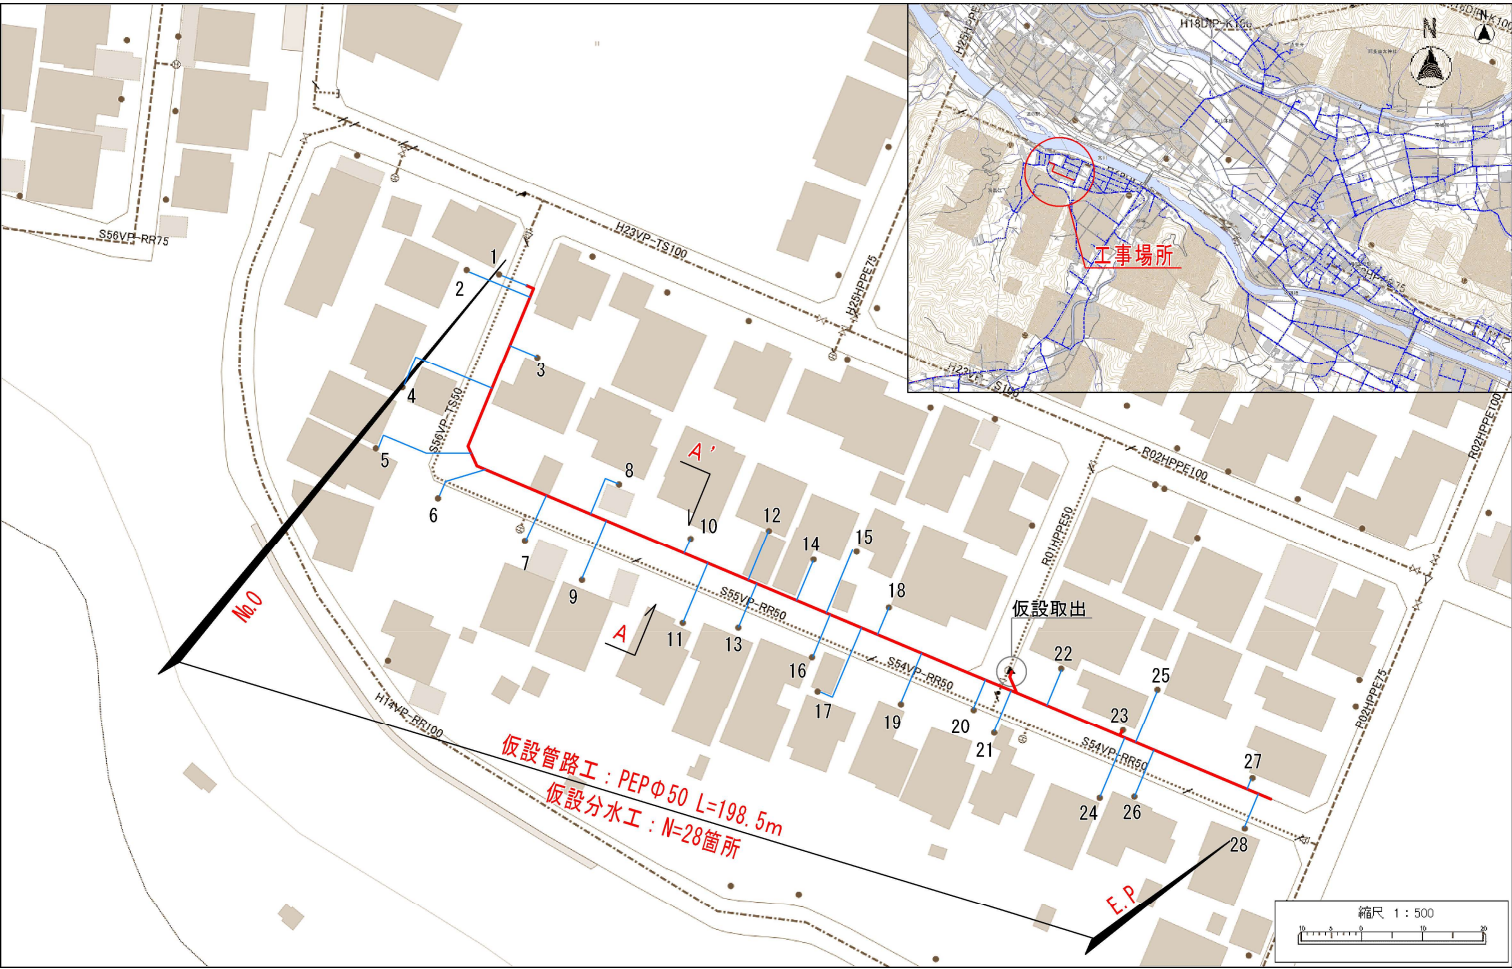


土工断面図 S=1 : 20

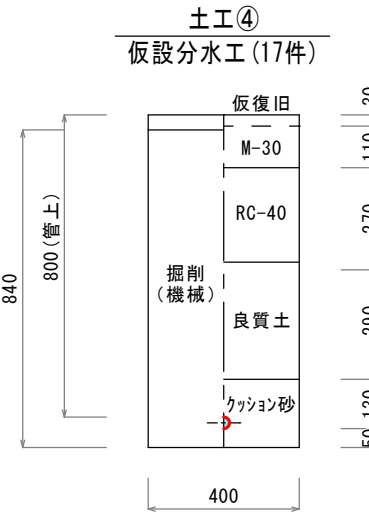

仮設配管詳細図 S=1 : 50

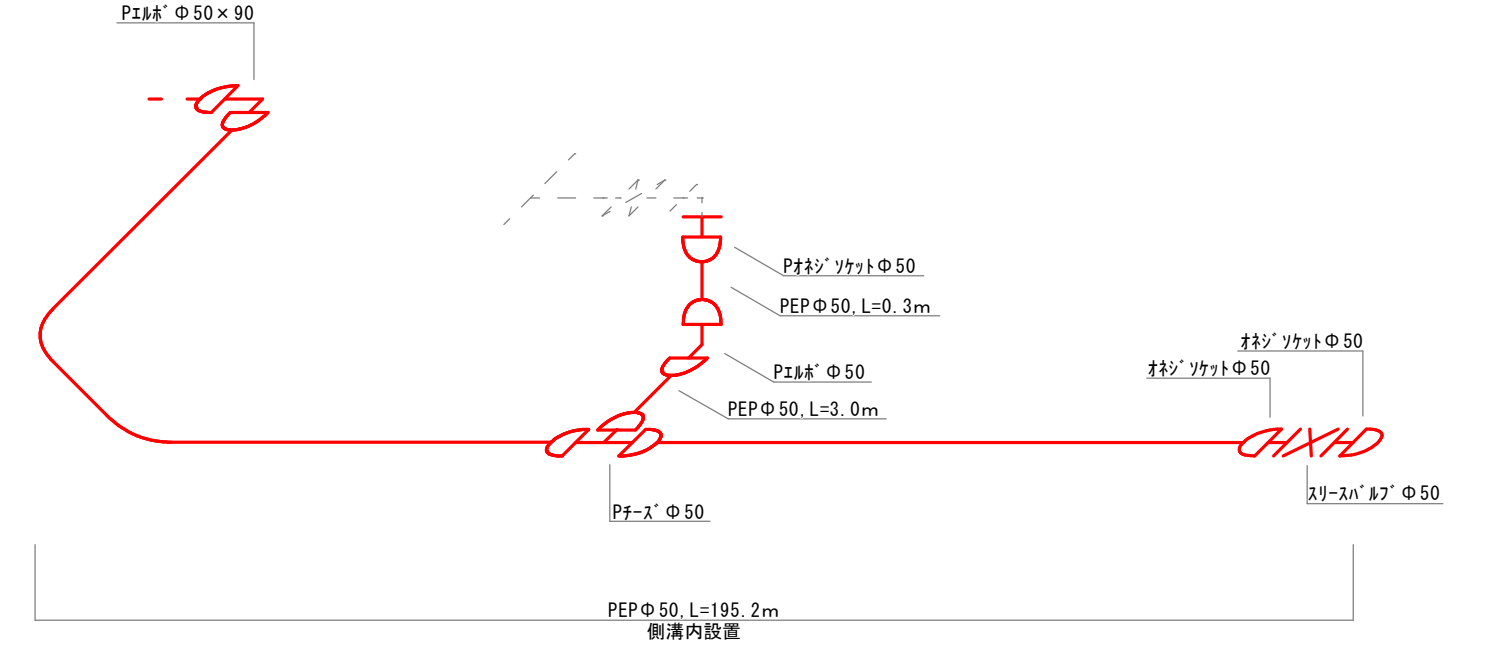

仮設給水管詳細図 S=1 : 50

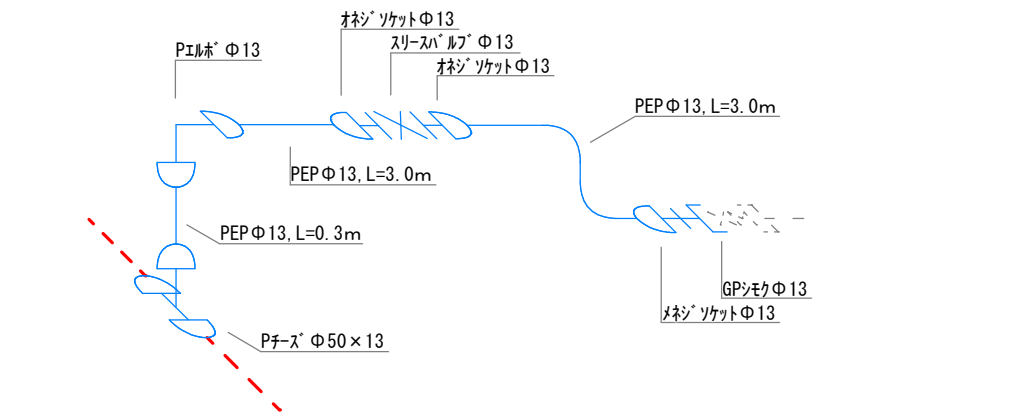

工 事 名	市道巾下15号線他配水管布設替工事		
場 所	高山市 国府町宇津江 地内		
縮 尺	図 示	番 号	3 - 3
設計年月日	R08. 07	工事番号	08水上第62号
整理番号	0 8 配水第 3 1 3 7 号		岩田 睦生
高 山 市 上 水 道 課			