


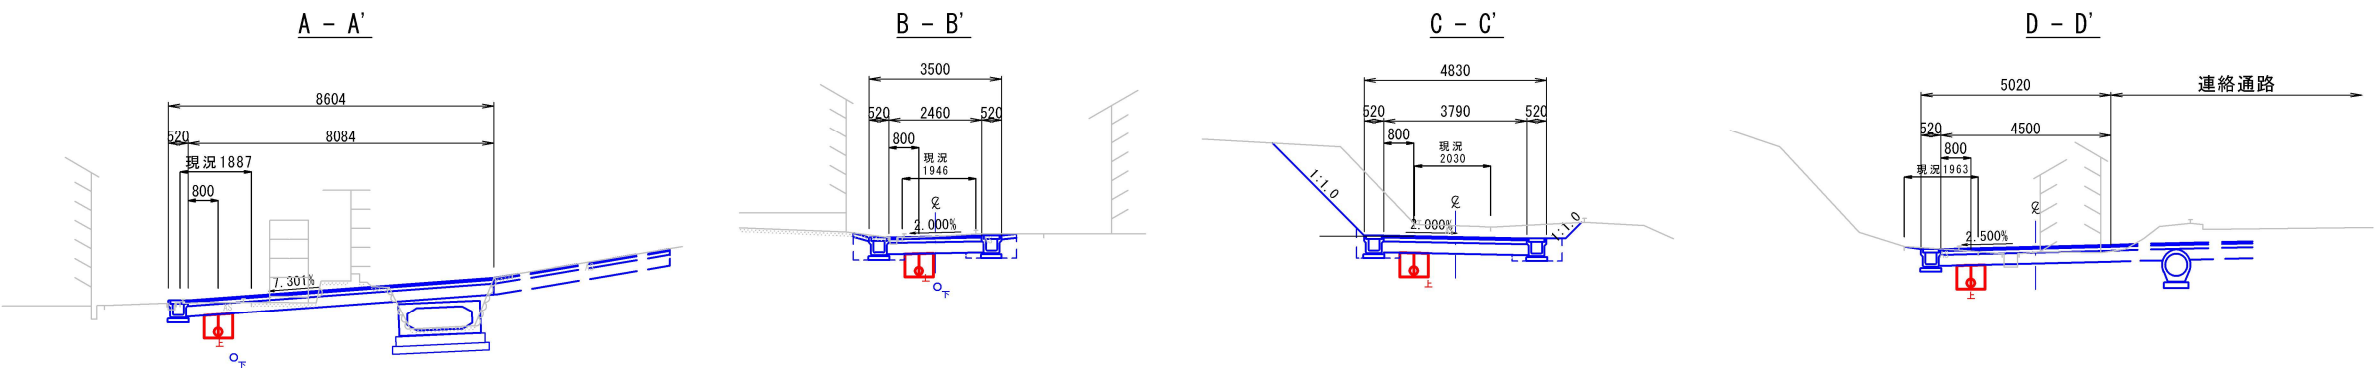


標準横断図





工 事 名	市道日の出錦山線道路改良に伴う配水管布設替工事		
場 所	高山市 江名子町 地内		
縮 尺	図 示	番 号	5 枚のうち 1 号
設 計 年 月 日	R 8 . 7	工事番号	0 8 水 上 第 6 9 号
整理番号	R 8 配水第 3 1 3 4 号		
高 山 市 上 水 道 課			

配管詳細図










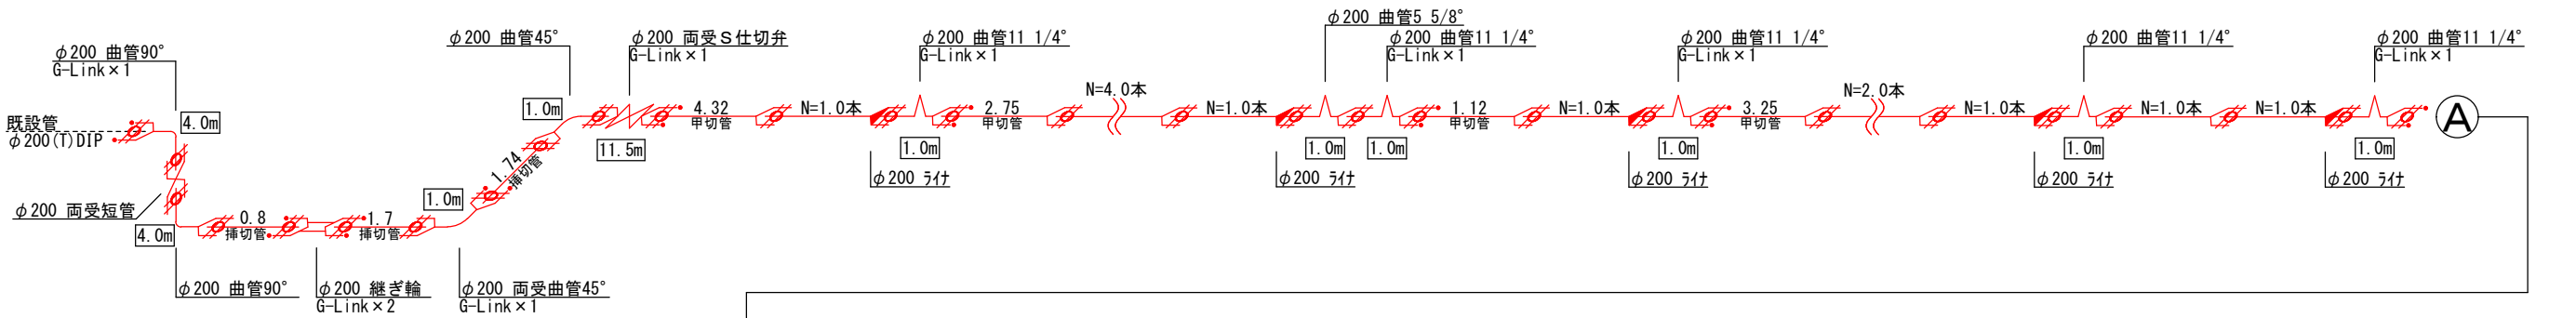


分水参考図

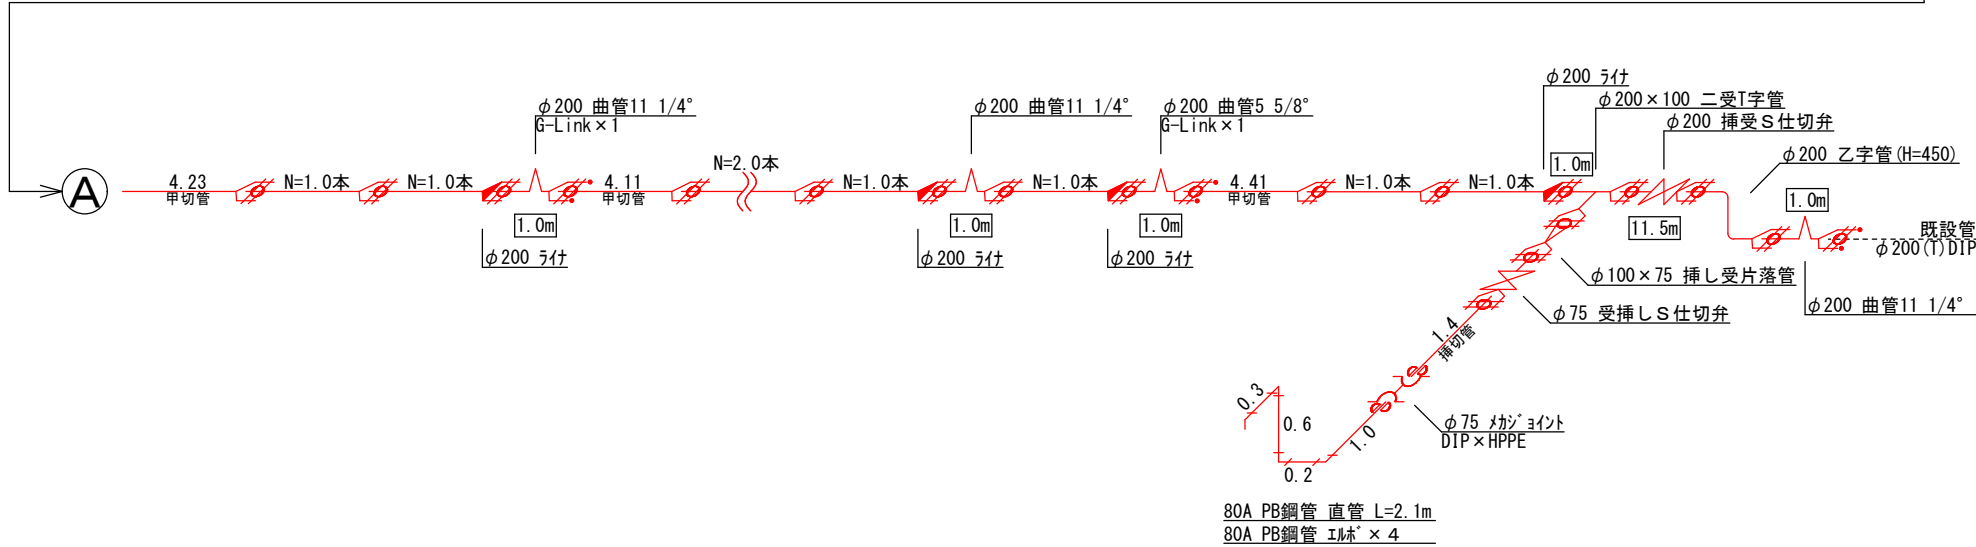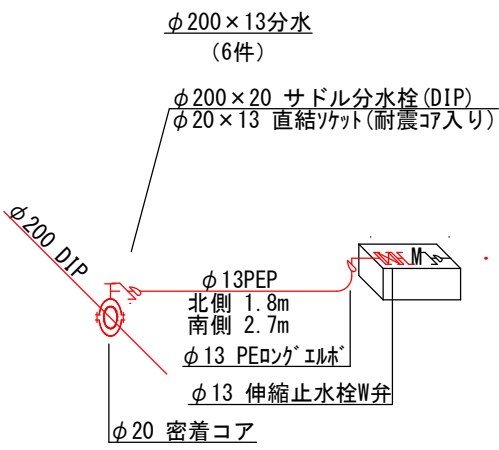


工 事 名	市道日の出錦山線道路改良に伴う配水管布設替工事		
場 所	高山市 江名子町 地内		
縮 尺	図 示	番 号	5 枚のうち 2 号
設 計 年 月 日	R 8 . 7	工事番号	0 8 水上第 6 9 号
整理番号	R 8 配水第 3 1 3 4 号		
高 山 市 上 水 道 課			

土工断面図

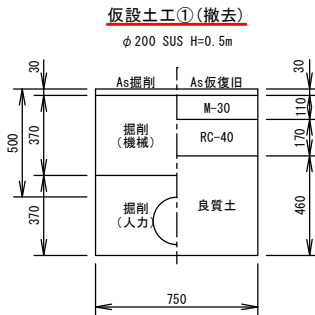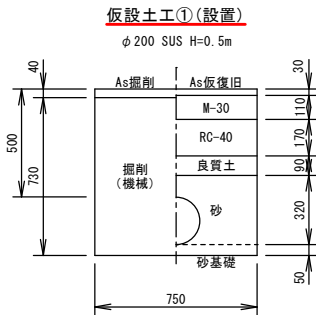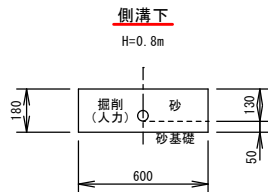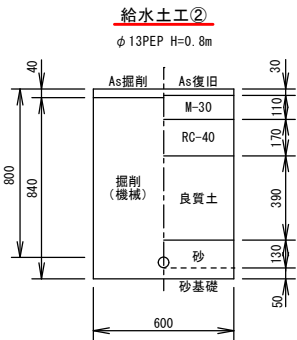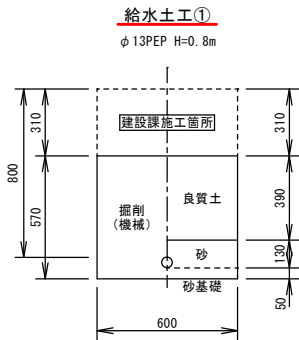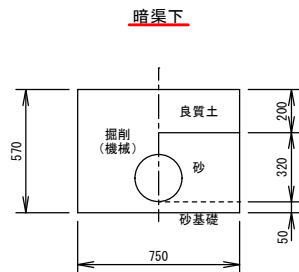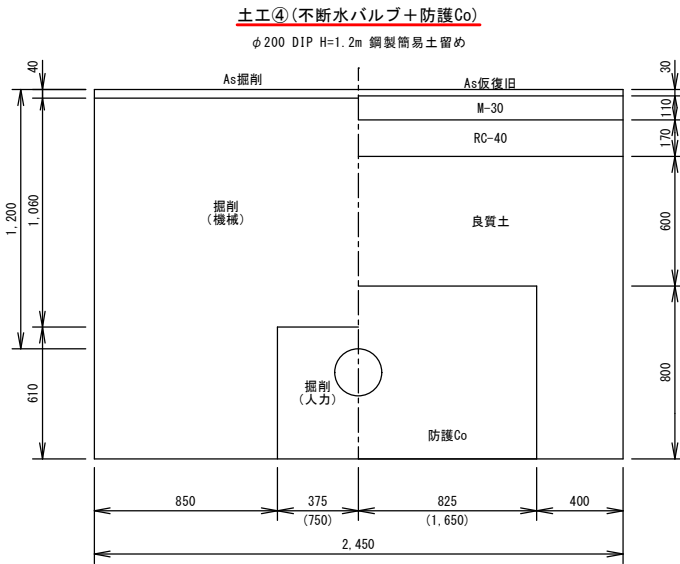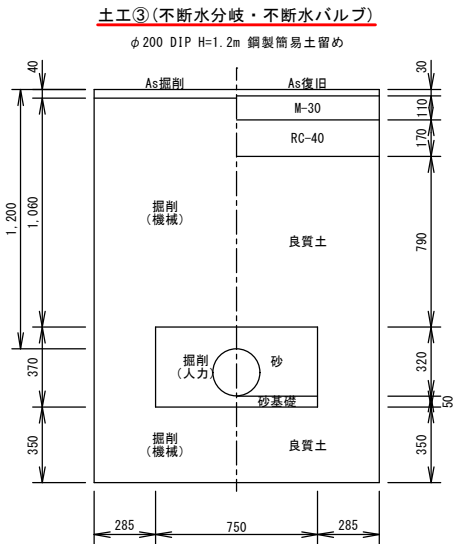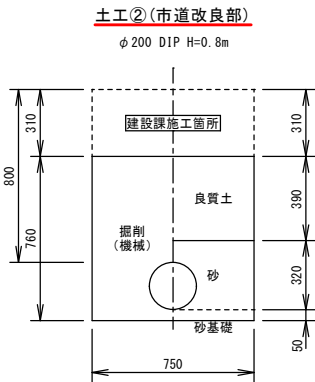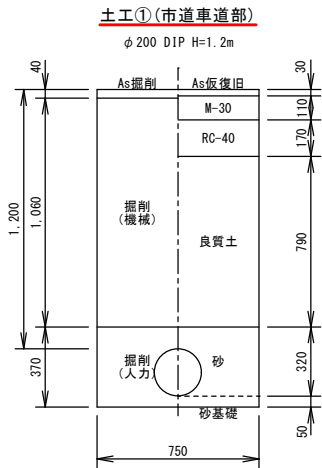


防護Co寸法図

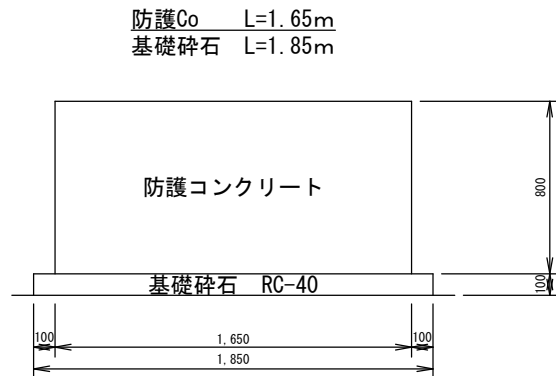


舗装展開図 S=1/200


仮設分岐・仮設管埋設箇所
江名子側（南西）

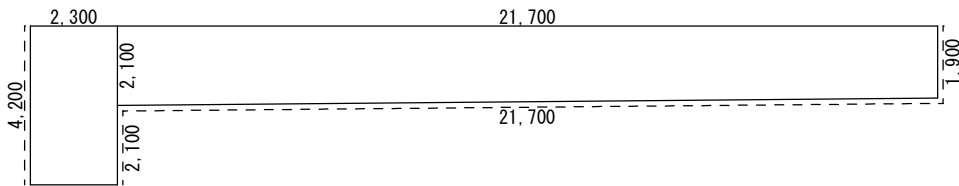


仮設分岐・仮設管埋設箇所
錦山側（北東）

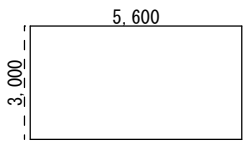


As復旧 6件

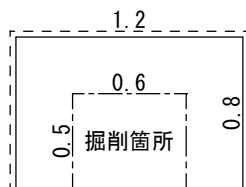

工 事 名	市道日の出錦山線道路改良に伴う配水管布設替工事		
場 所	高山市 江名子町 地内		
縮 尺	図 示	番 号	5 枚のうち 3 号
設 計 年 月 日	R 8 . 7	工 事 番 号	0 8 水 上 第 6 9 号
整 理 番 号	R 8 配 水 第 3 1 3 4 号		
高 山 市 上 水 道 課			

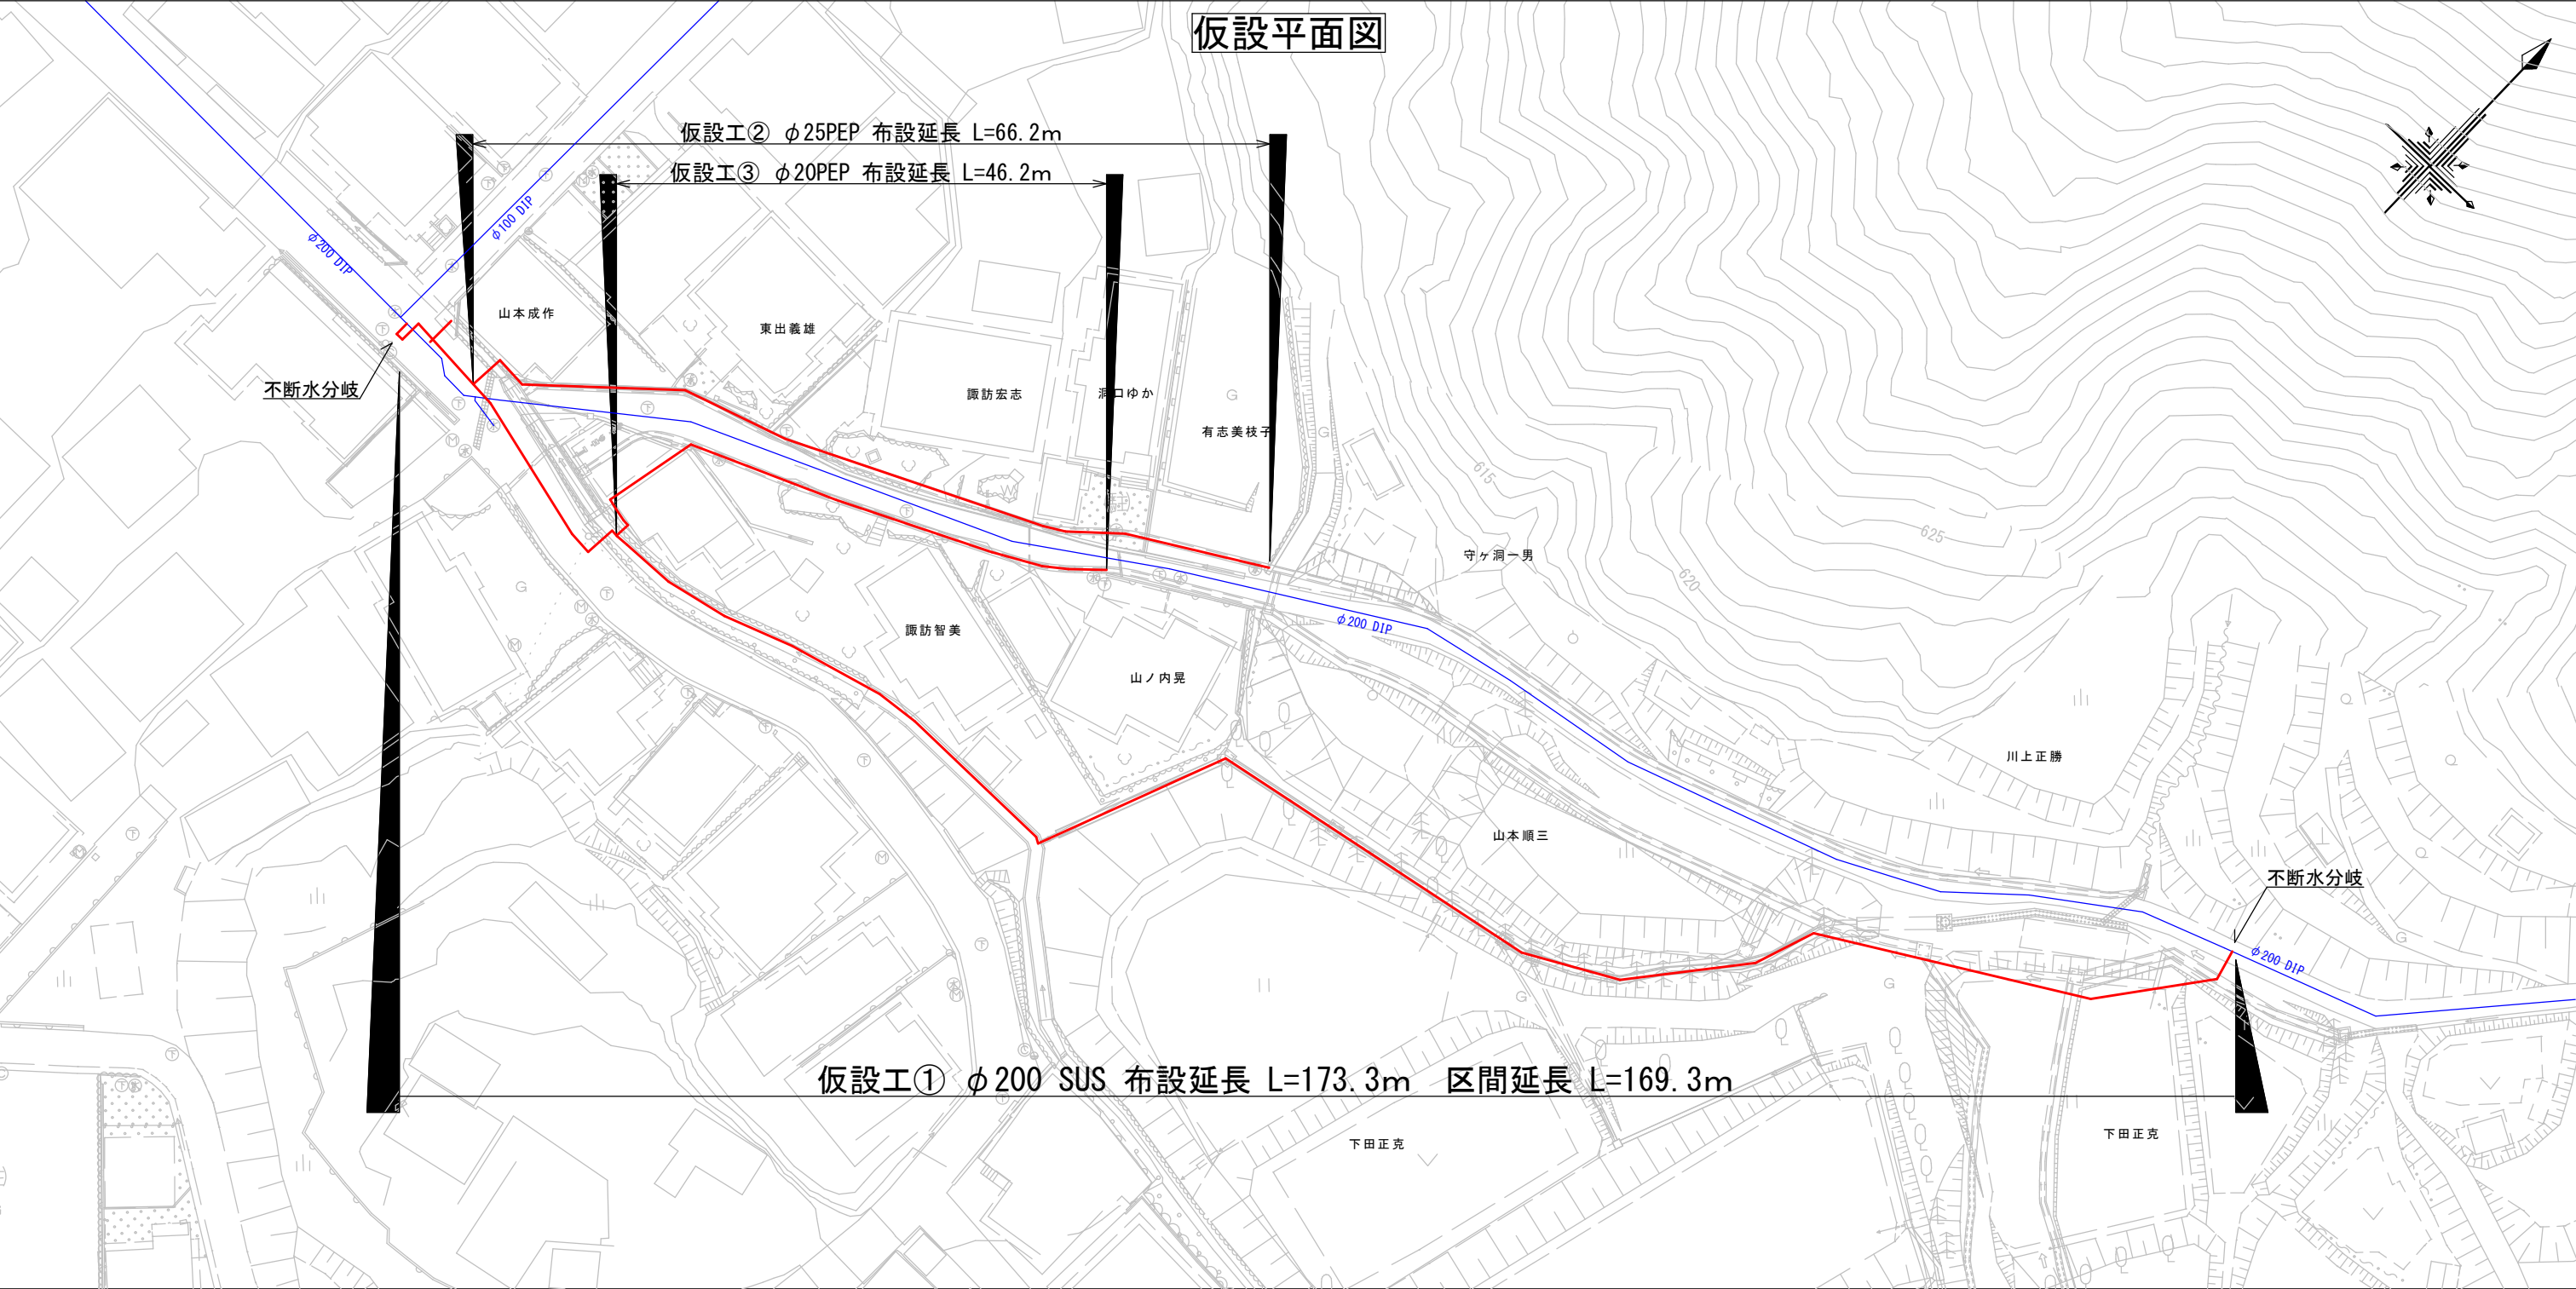


仮設給水管標準図

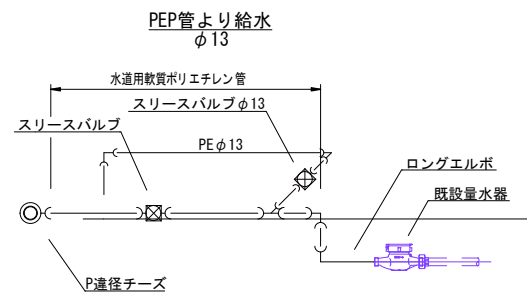


工 事 名	市道日の出錦山線道路改良に伴う配水管布設替工事		
場 所	高山市 江名子町 地内		
縮 尺	図 示	番 号	5 枚のうち 4 号
設 計 年 月 日	R 8 . 7	工事番号	0 8 水上第 6 9 号
整理番号	R 8 配水第 3 1 3 4 号		
高 山 市 上 水 道 課			

仮設詳細図


仮設工①

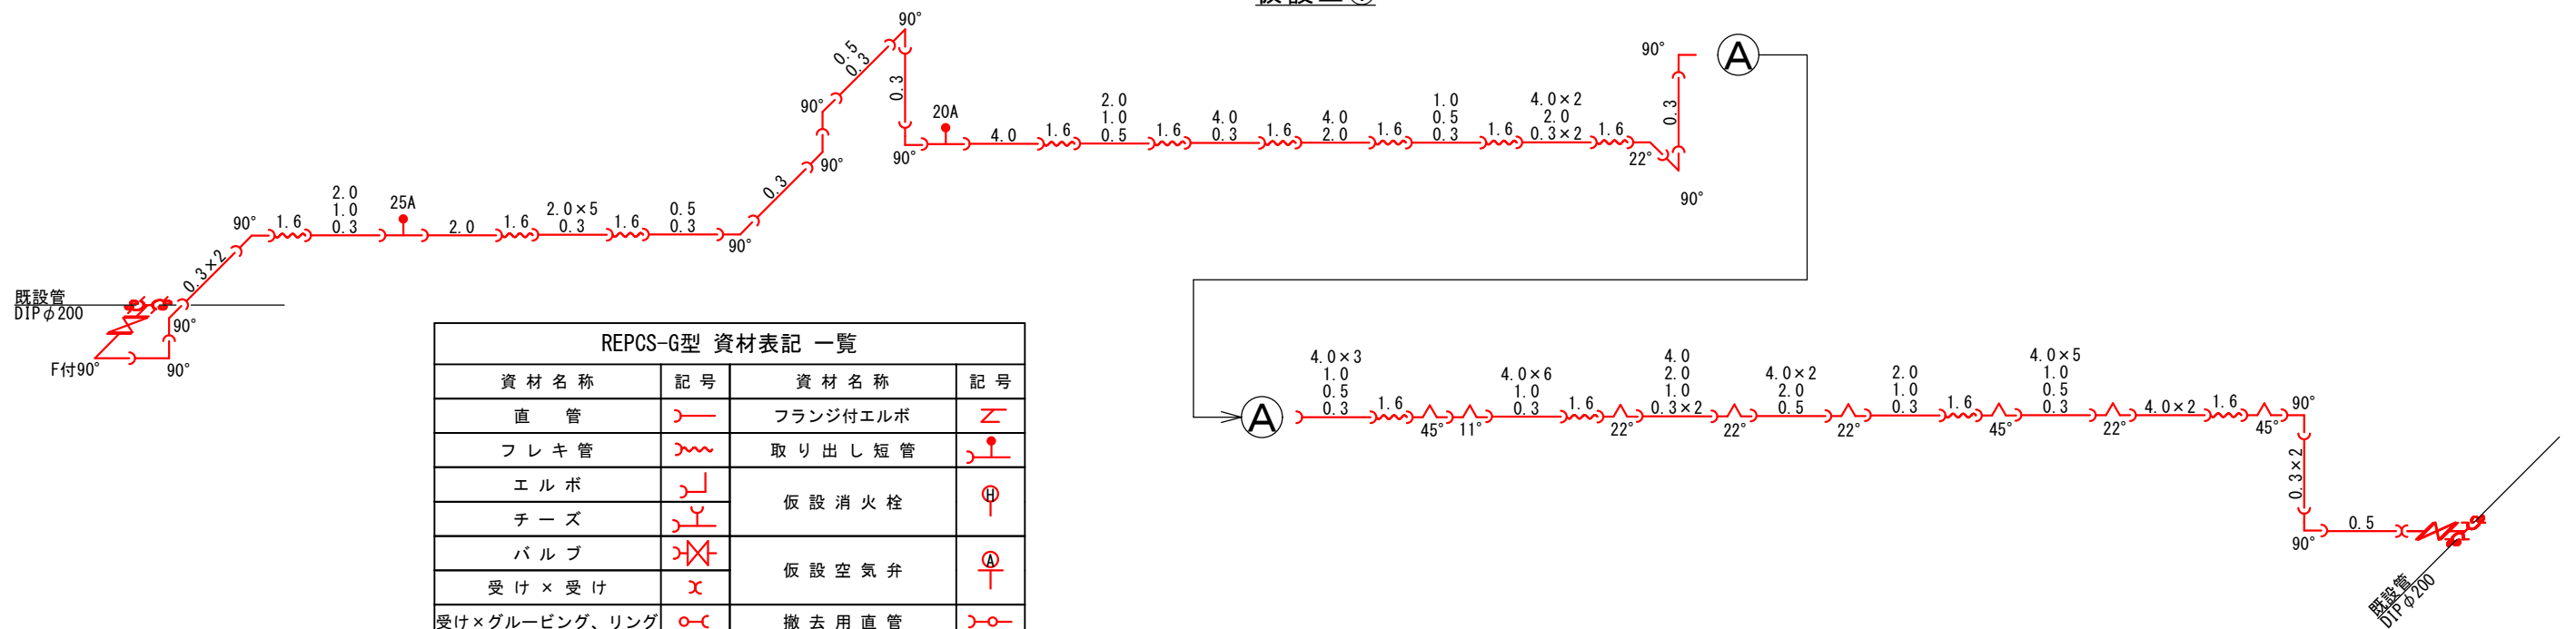

仮設工②

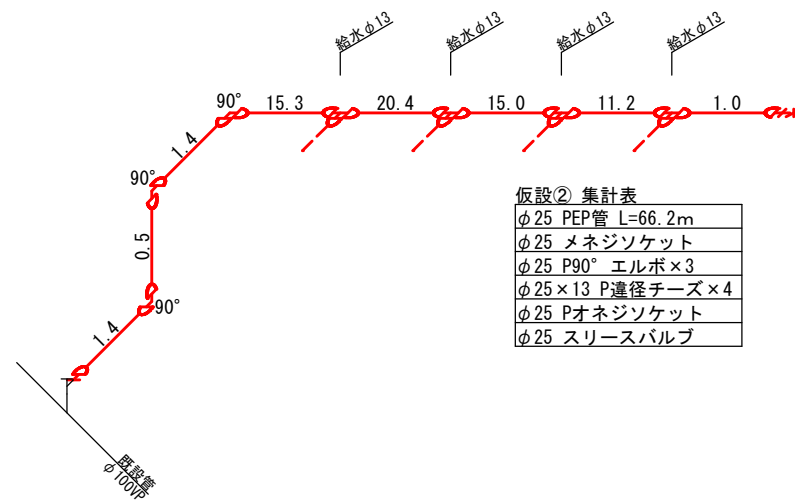

仮設工③

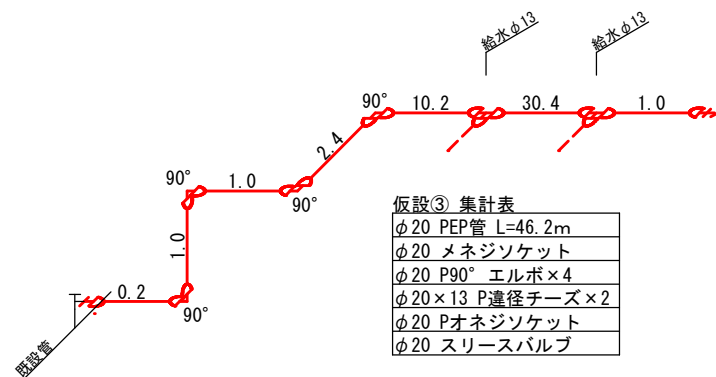

工事名	市道日の出錦山線道路改良に伴う配水管布設替工事		
場 所	高山市 江名子町 地内		
縮 尺	図 示	番 号	5 枚のうち 5 号
設 計 年 月 日	R 8 . 7	工事番号	0 8 水 上 第 6 9 号
整理番号	R 8 配 水 第 3 1 3 4 号		
高 山 市 上 水 道 課			