



市道本町線舗装修繕


位置図

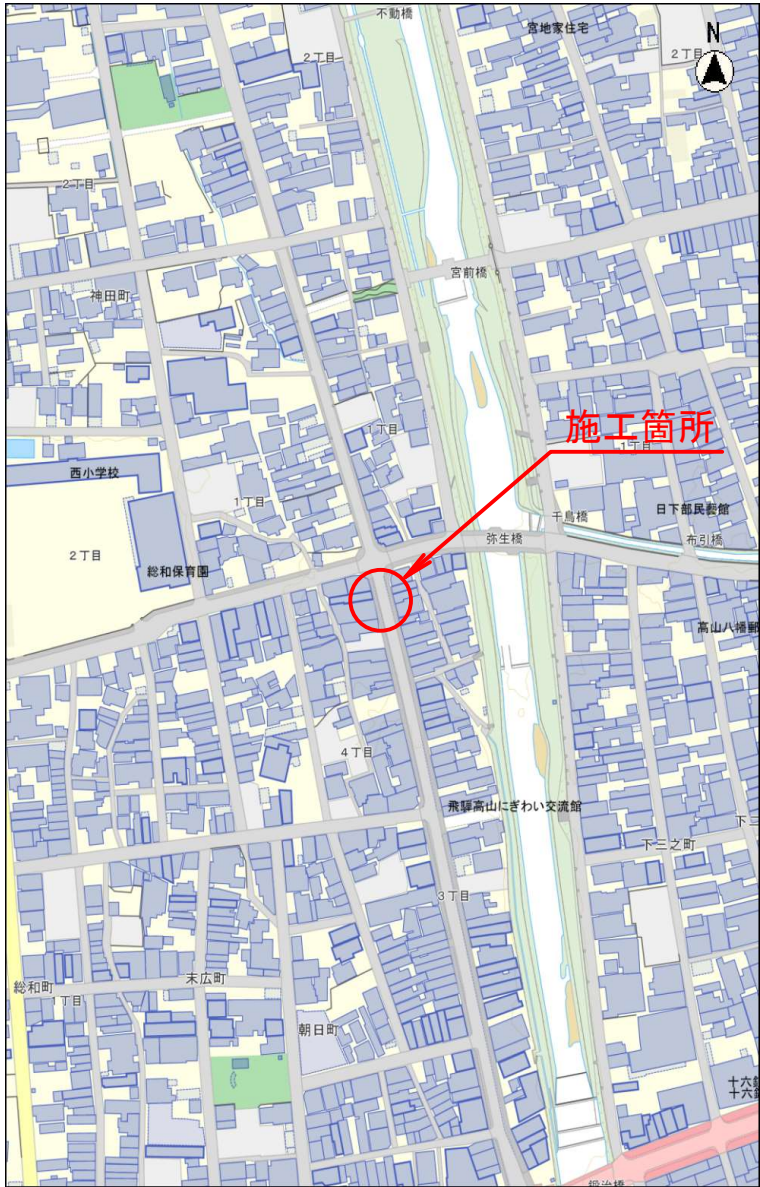

平面図 S=1:200

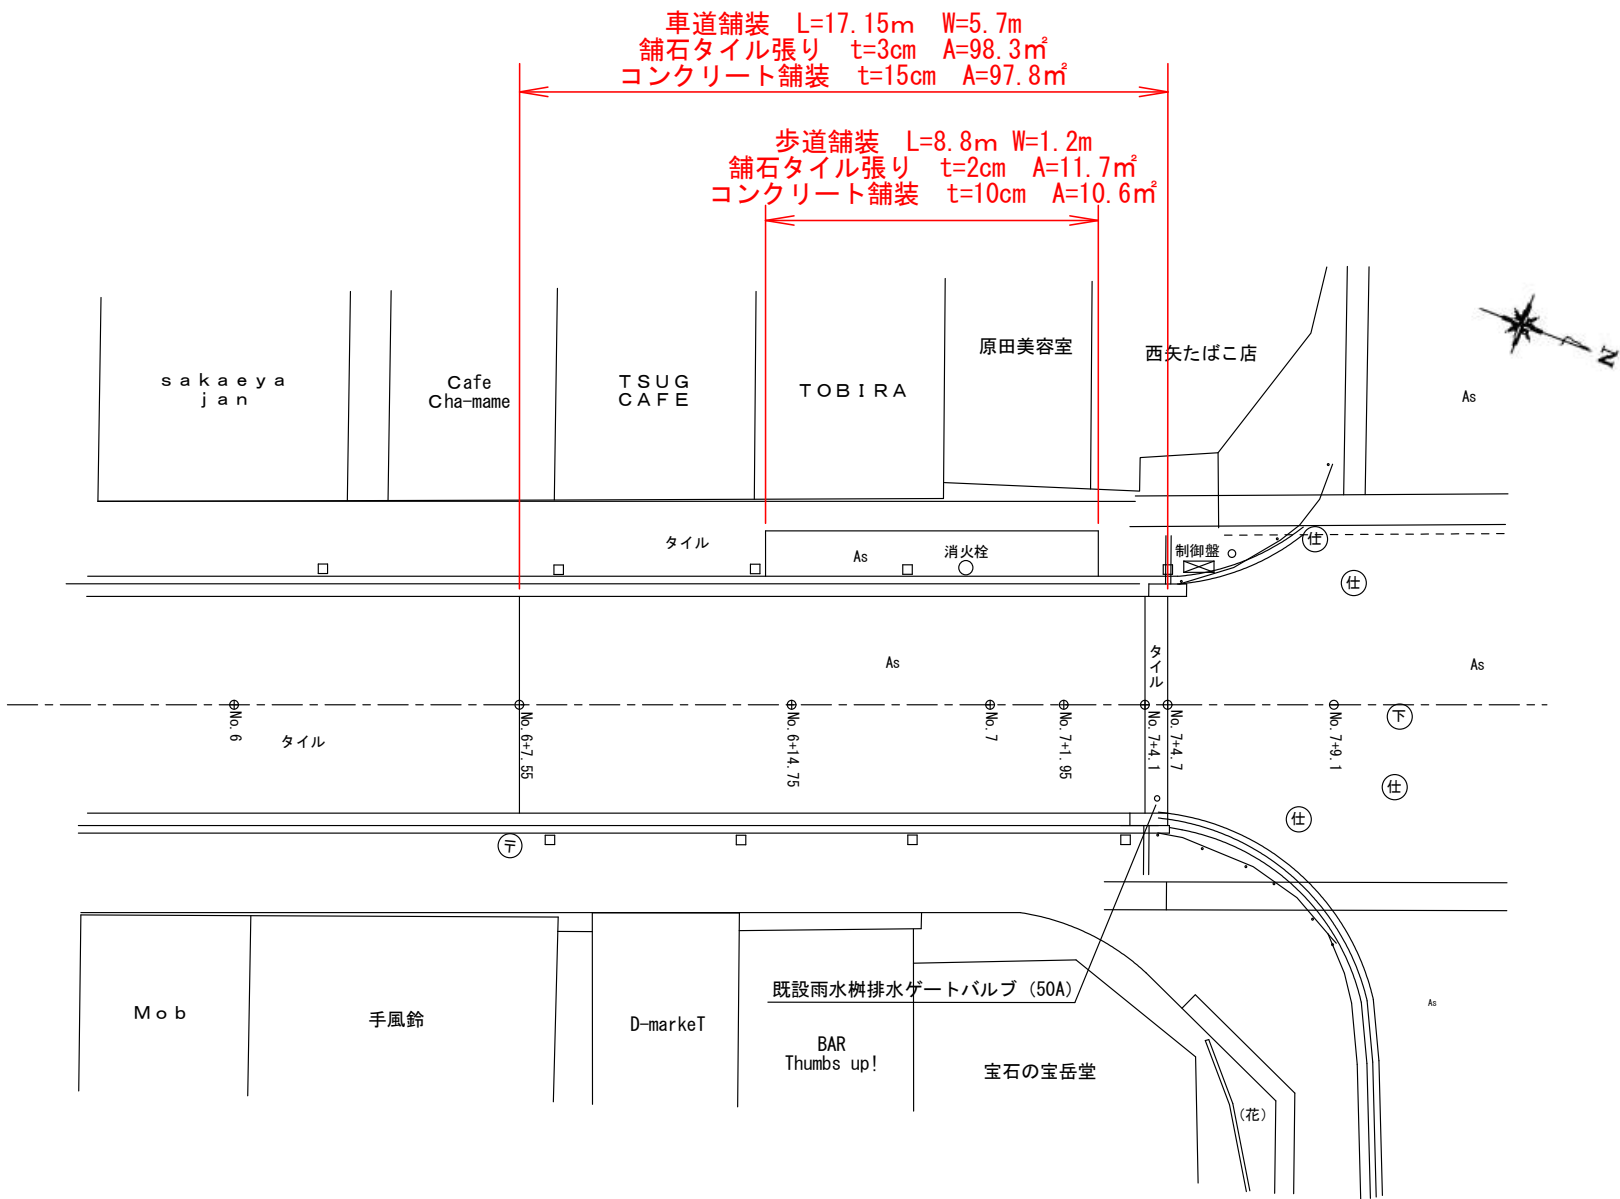


標準横断面図 S=1:50

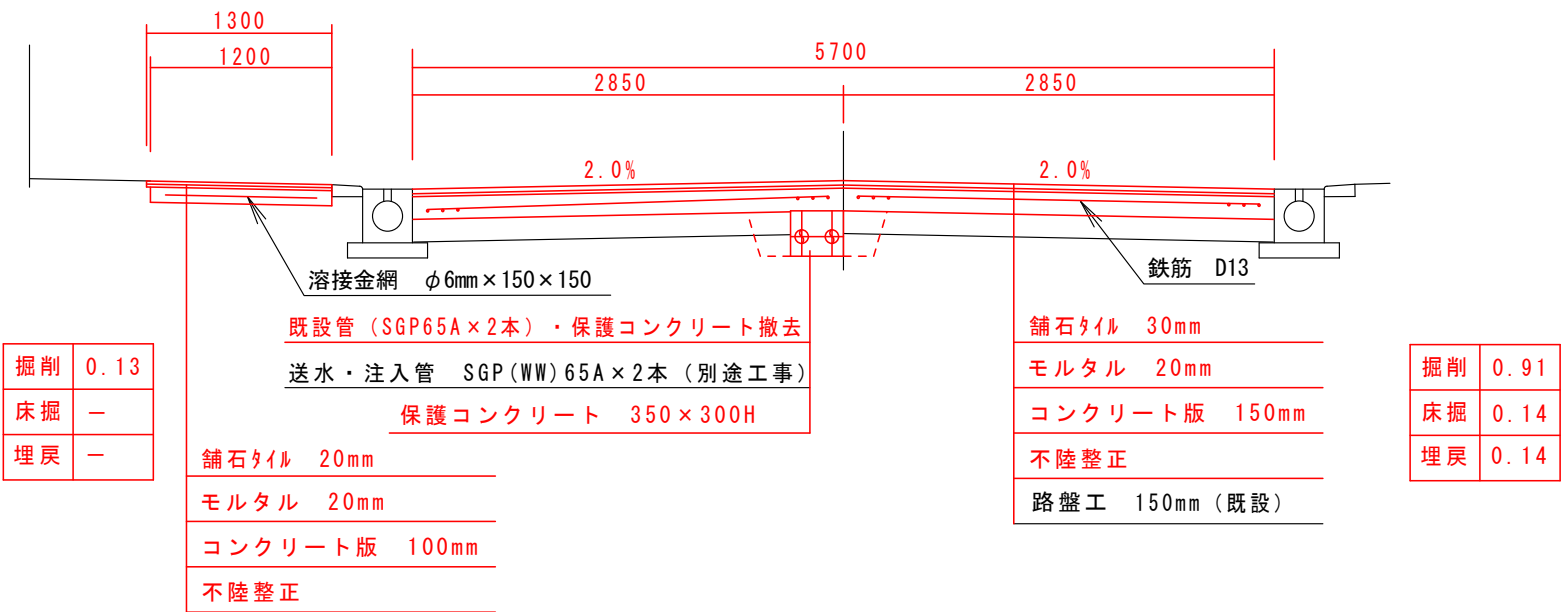


工 事 名	市道本町線舗装修繕		
場 所	高山市 本町4丁目 地内		
図 面 名	位置図・平面図・標準横断面図		
縮 尺	図示	図面番号	1 / 3
設計年月日	R08.07	工事番号	08水上第71号
整理番号	08配修第70号		宇津宮 徹
高 山 市 上 水 道 課			

市道本町線舗装修繕


車道展開図 S=1:100

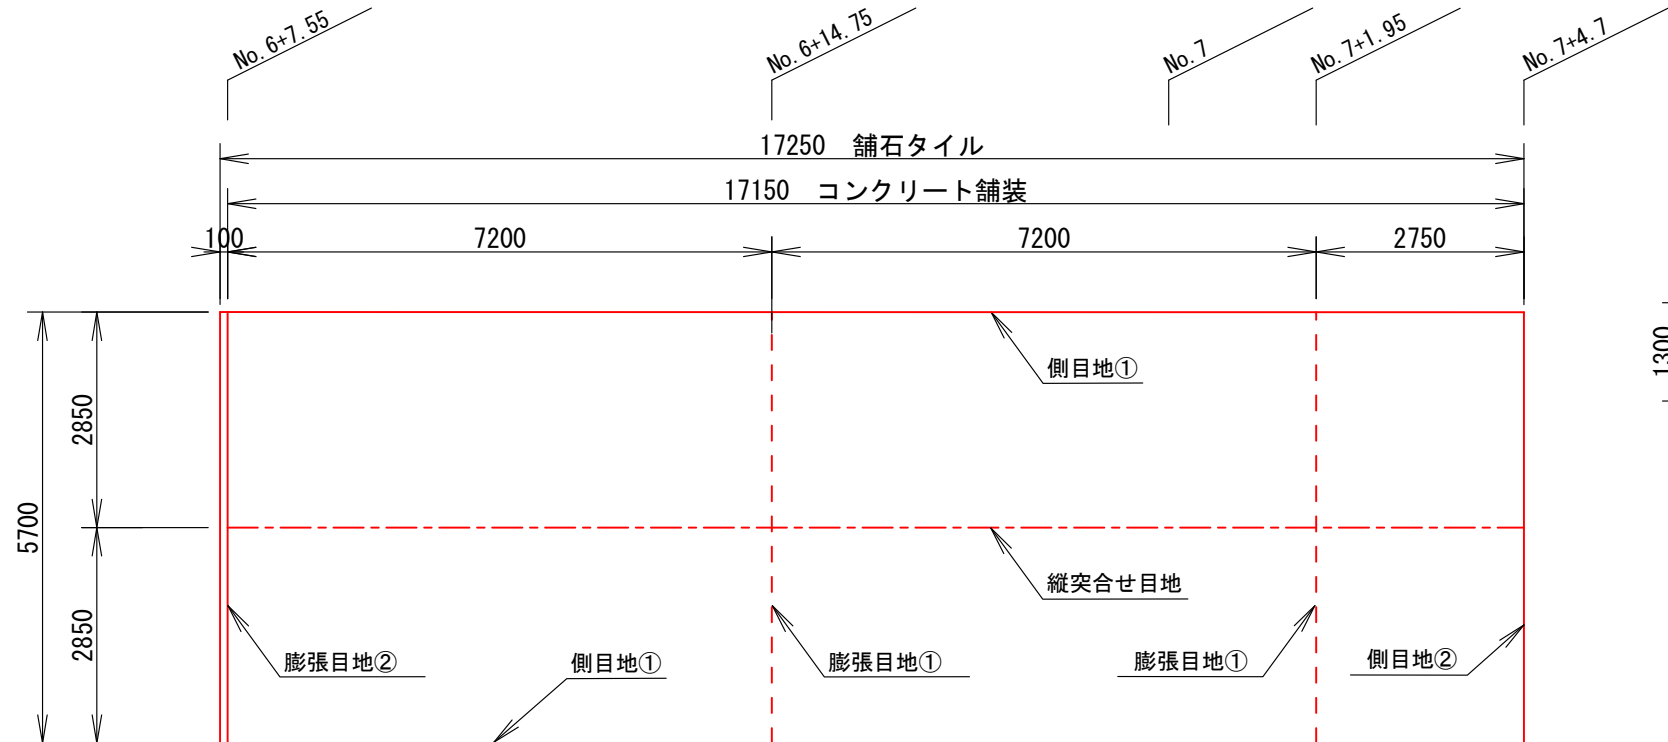


歩道展開図 S=1:100

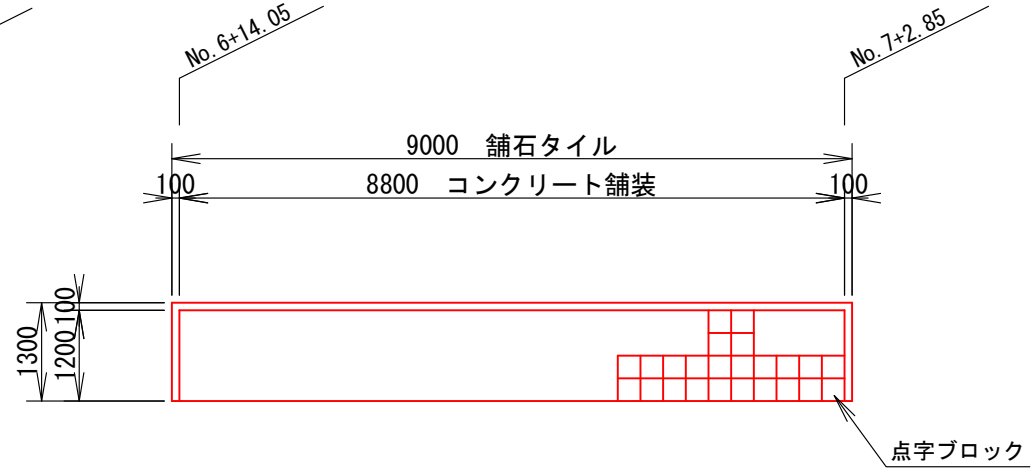

車道側面図 H=1:100
V=1:10

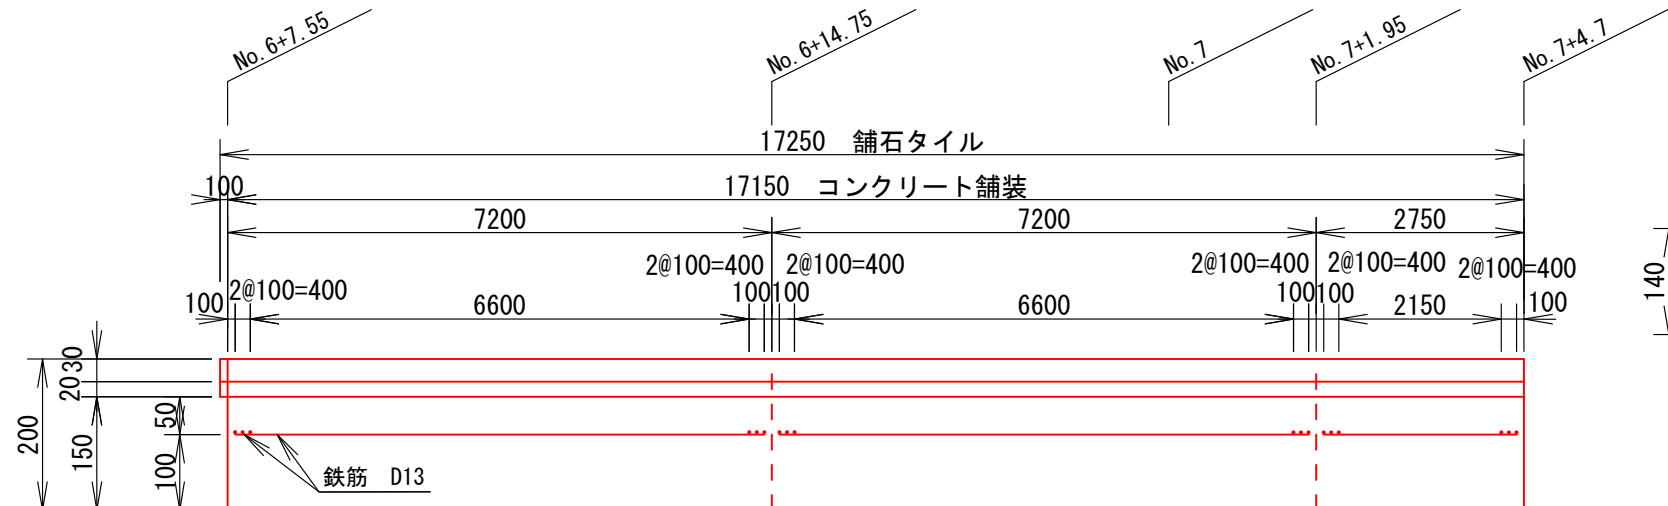

歩道側面図 H=1:100
V=1:10

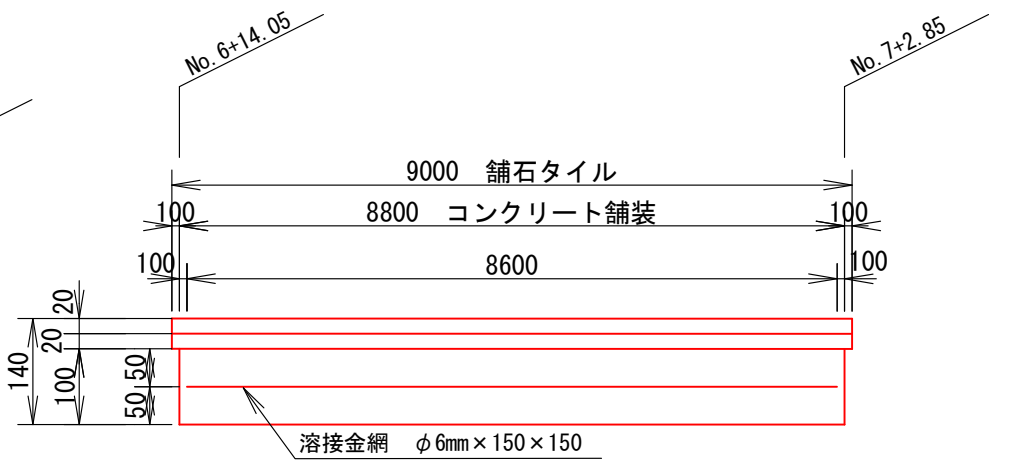


工 事 名	市道本町線舗装修繕		
場 所	高山市 本町4丁目 地内		
図 面 名	展開図		
縮 尺	図示	図面番号	2 / 3
設計年月日	R08. 07	工事番号	08水上第71号
整理番号	08配修第70号		宇津宮 徹
高 山 市 上 水 道 課			

市道本町線舗装修繕

詳細図

側目地① S=1:20

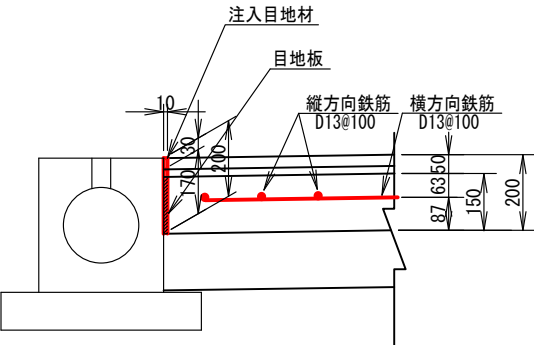


側目地① 材料表

名 称	形状寸法	単位	数 量	摘 要
注入目地材	変性シリコンw10×t25	m	10.0	
バックアップ材	w10×t5	m	10.0	
目 地 板	瀝青繊維質 t=10	m ²	1.7	

10.0m当り

側目地② S=1:20

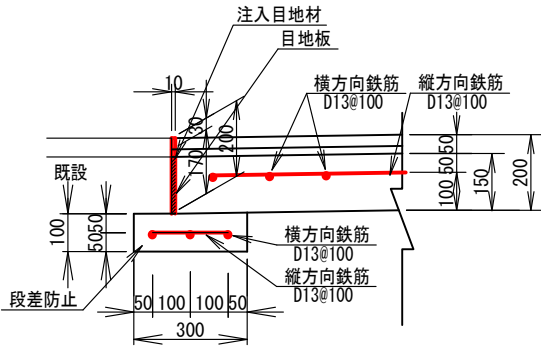


側目地② 材料表

名 称	形状寸法	単位	数 量	摘 要
注入目地材	変性シリコンw10×t25	m	5.7	
バックアップ材	w10×t5	m	5.7	
目 地 板	瀝青繊維質 t=10	m ²	1.0	
コンクリート	21-8-25BB	m ³	0.16	
型 枠		m ²	0.5	
鉄 筋	SD345 D13	kg	26.5	0.2×53+5.35×3

0.995kg/m

膨張目地① S=1:20

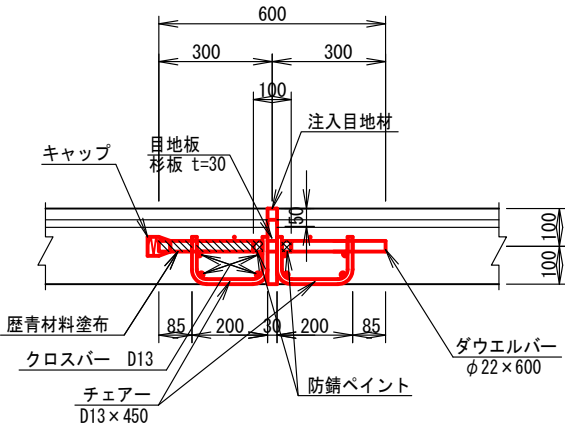


膨張目地① 材料表

名 称	形状寸法	単位	数 量	摘 要
ダウエルバー	φ22×600	本	16	SR235 歴青材 防錆ペイント含む
チェアー	D13×450	個	32	SD345
クロスバー	D13×2650	kg	42.2	16本0.995kg/m
注入目地材	変性シリコンw30×t25	m	5.7	
バックアップ材	w30×t5	m	5.7	
目 地 板	杉板 t=30	m ²	1.0	

5.7m当り

ダウエルバーの間隔 (10)+32.5+5@40+32.5+(10)

膨張目地② S=1:20

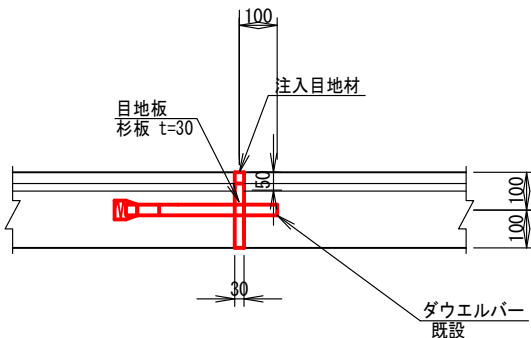


膨張目地② 材料表

名 称	形状寸法	単位	数 量	摘 要
注入目地材	変性シリコンw30×t25	m	5.7	
バックアップ材	w30×t5	m	5.7	
目 地 板	杉板 t=30	m ²	1.0	

5.7m当り

縦突合せ目地 S=1:20

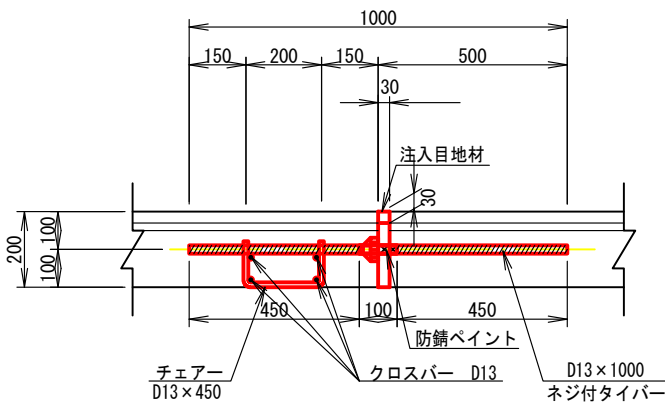


縦突合せ目地 材料表

名 称	形状寸法	単位	数 量	摘 要
ネジ付タイバー	D13×1000	本	10	SD345防錆ペイント含む
チェアー	D13×450	個	10	SD345
クロスバー	D13×10000	kg	39.8	4本0.995kg/m
注入目地材	変性シリコンw30×t25	m	10.0	
バックアップ材	w30×t5	m	10.0	
目 地 板	杉板 t=30	m ²	1.7	

10.0m当り

保護コンクリート S=1:20

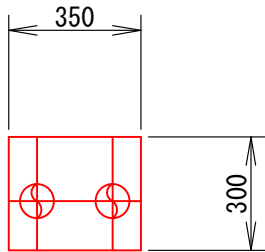


保護コンクリート 材料表

名 称	形状寸法	単位	数 量	摘 要
コンクリート	18-8-40BB	m ³	1.05	
型 枠		m ²	6.0	
基面整正		m ²	3.5	

10.0m当り

注入目地詳細 S=1:10

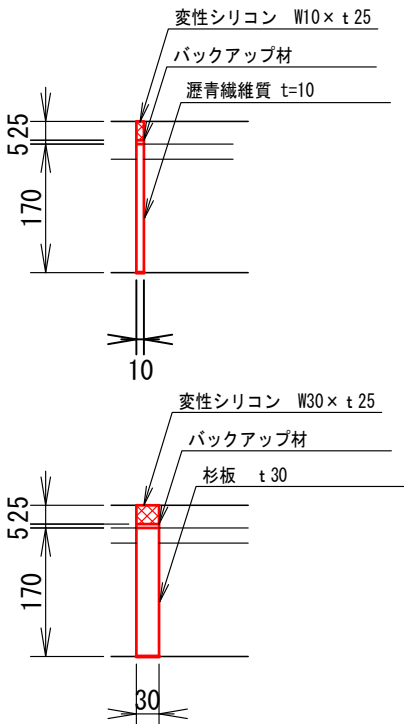

工 事 名	市道本町線舗装修繕		
場 所	高山市 本町4丁目 地内		
図 面 名	詳細図		
縮 尺	図示	図面番号	3 / 3
設計年月日	R08. 07	工事番号	08水上第71号
整理番号	08配修第70号		宇津宮 徹
高 山 市 上 水 道 課			