
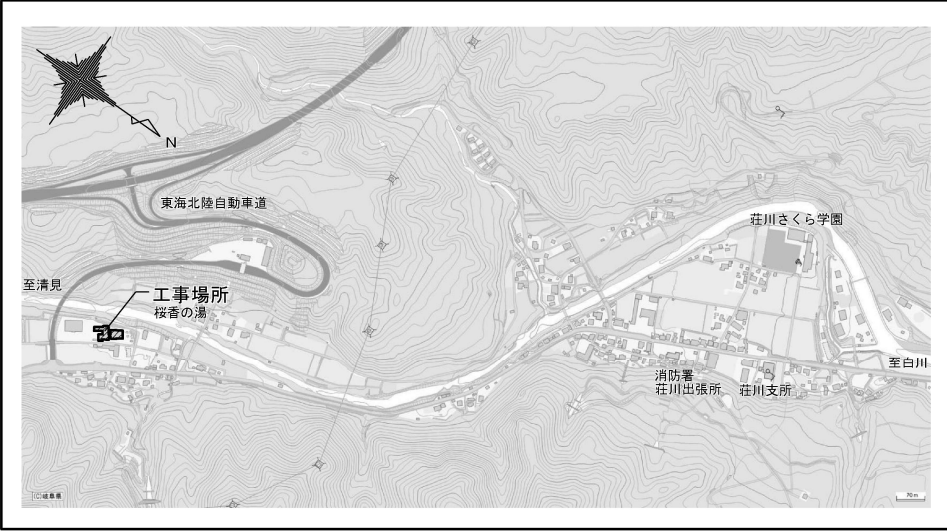


桜香の湯 空調冷温水機更新工事

図 面 リ ス ト		
図 番	図 面 名 称	縮 尺
0 1	特記仕様書	—
0 2	現況配置図・案内図	S=1/500
0 3	平面図（更新前）	S=1/50
0 4	平面図（更新後）	S=1/30・1/50

※図面の縮尺はA2版サイズによるものとする。

設計監理：てらい建築設計

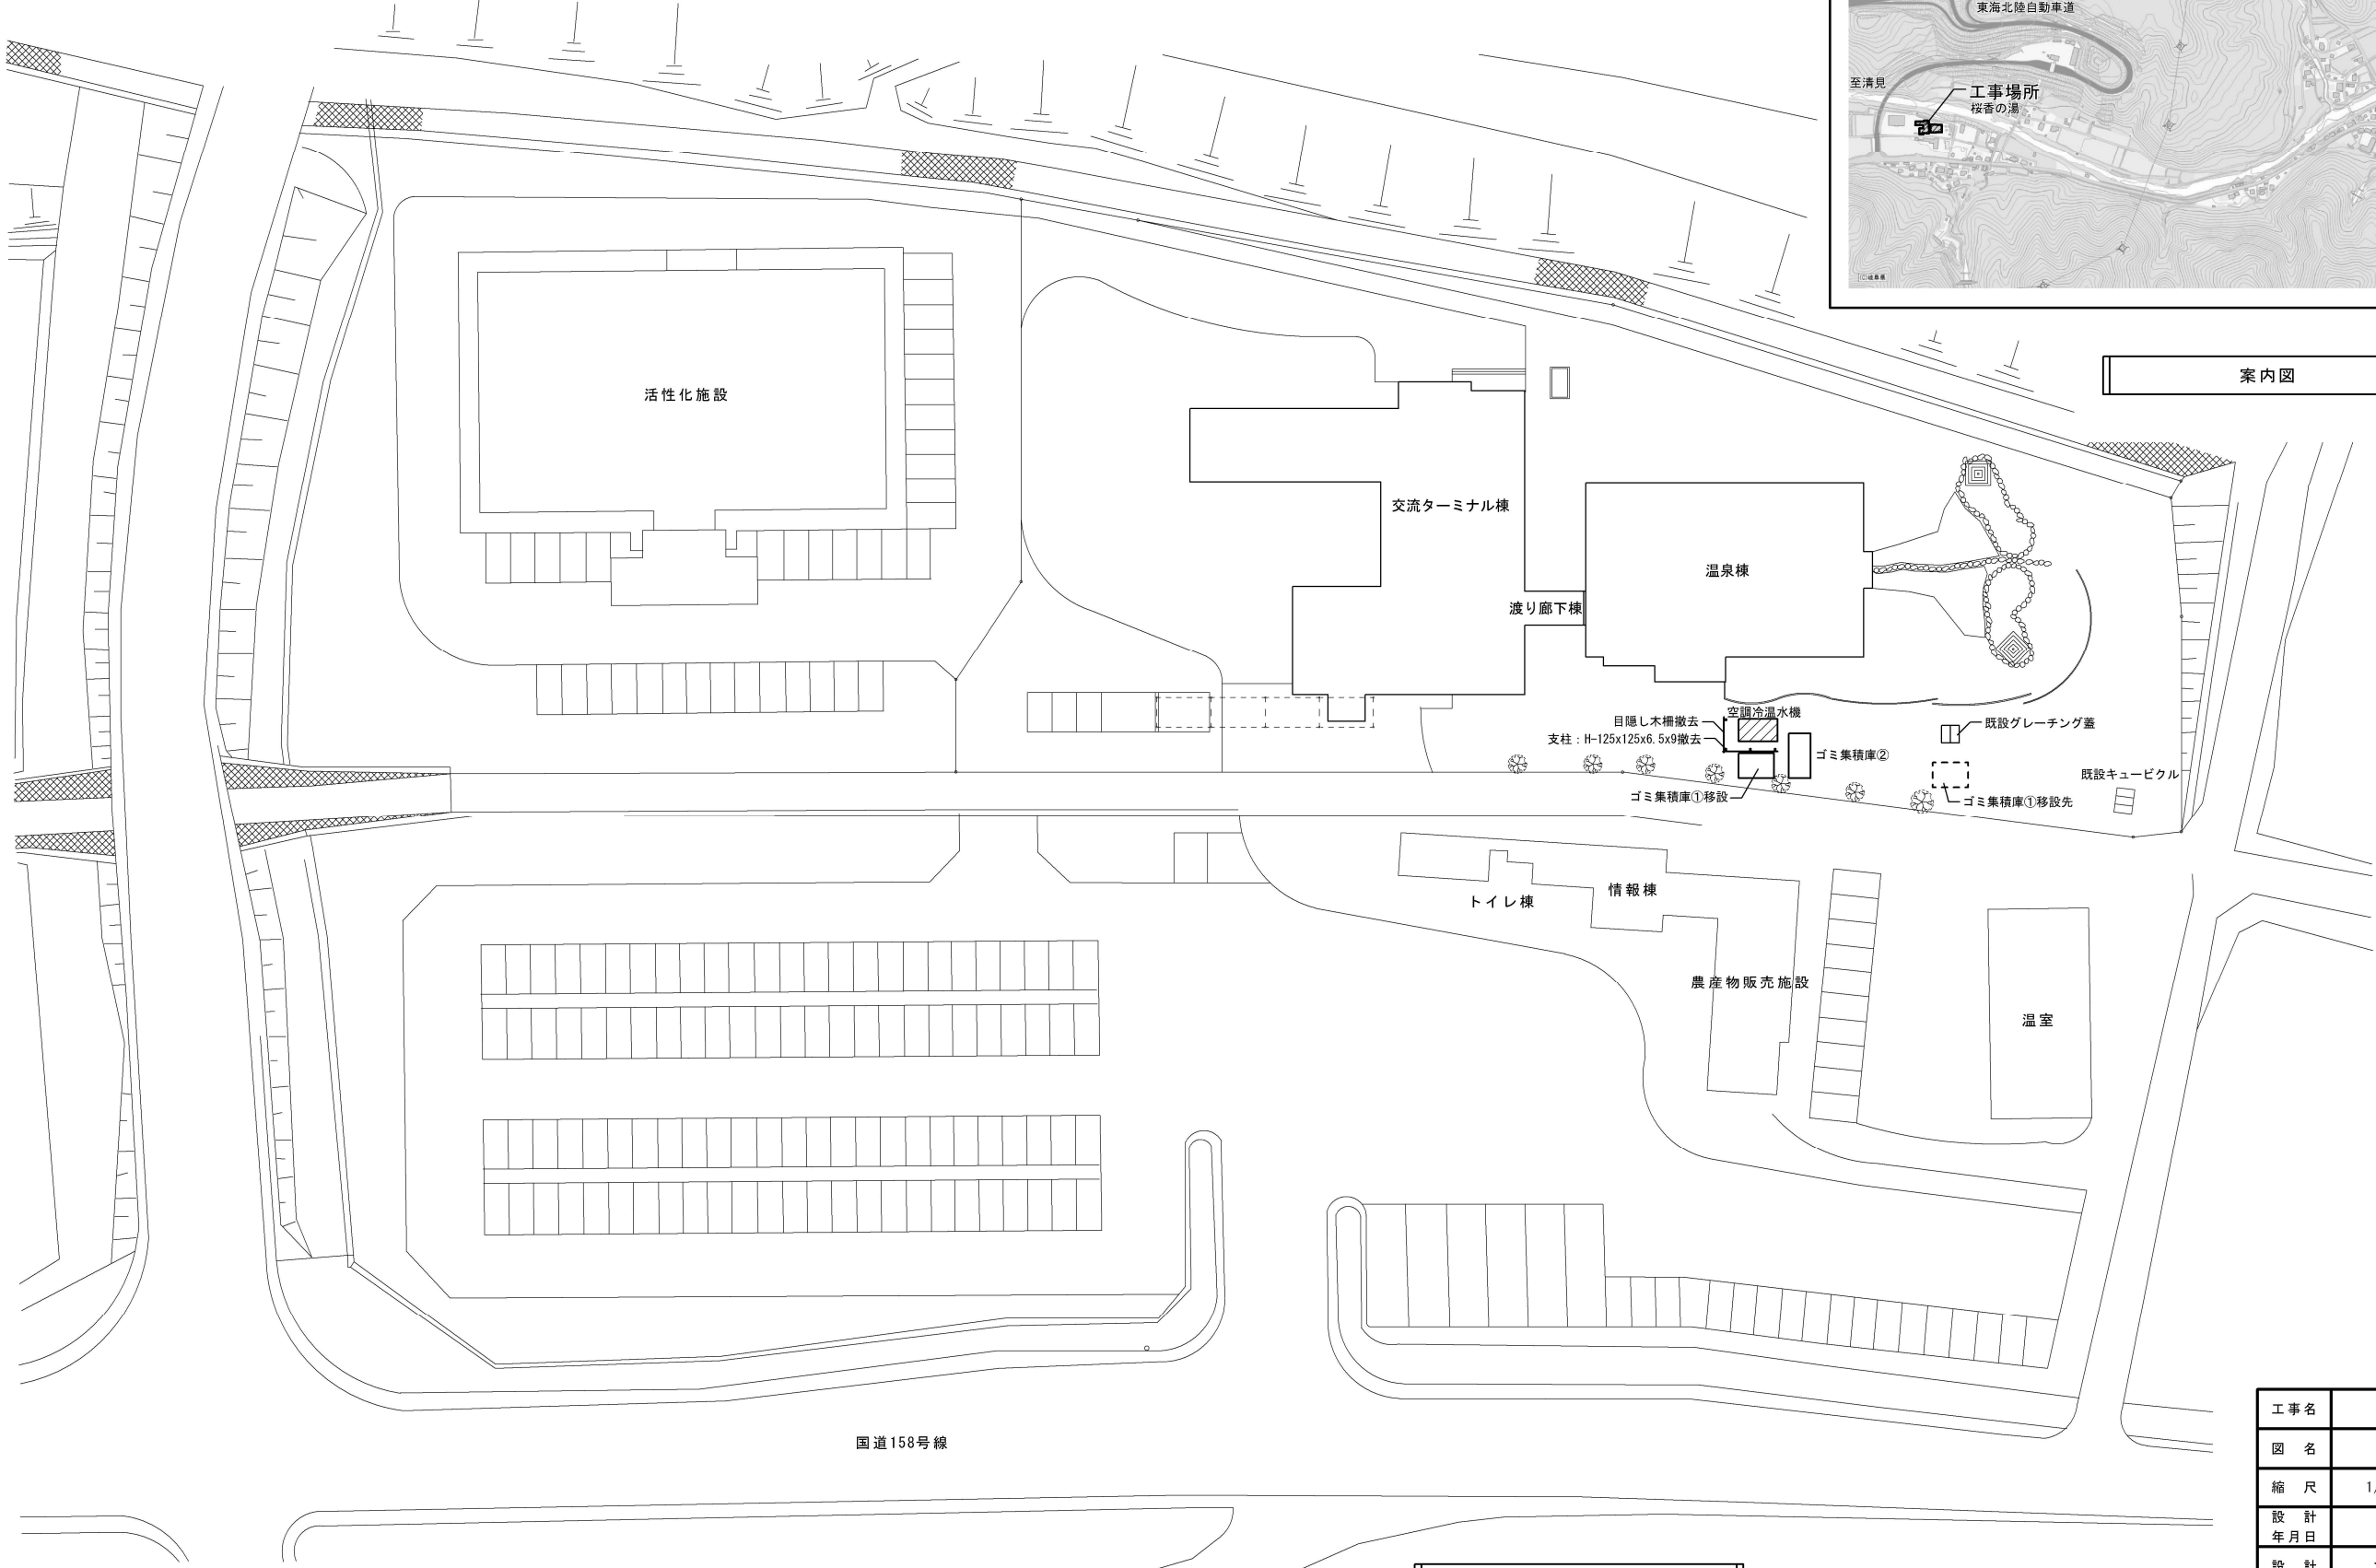

案内図

国道158号線

現況配置図 S=1 : 500

更新する機器の場所を示す


原設計図
【A2】

工 事 名	桜香の湯 空調冷温水機更新工事		
図 名	現況配置図・案内図		
縮 尺	1/500	番号	4枚の内 2号
設 計 年 月 日	令和 8年 7月		
設 計	てらい建築設計 二級建築士 第7424号 寺井 政志		
高 山 市			




記 号	名 称	仕 様	品 番
旧CH-1	冷温水発生機	二重効用吸収式冷温水機 冷却塔一体型 電源 3 φ 2 0 0 V	CH-H50PS (矢崎総業株式会社)
		低騒音型 灯油焚	
		冷房能力 : 1 7 6 kW	
		暖房能力 : 2 1 1 kW	
		冷水出口温度 : 7 ℃	
		温水出口温度 : 5 5 ℃	
		冷温水循環水量 : 4 5 8 . 2 L/min	
		冷却水循環水量 : 7 6 1 . 8 L/min	
		燃料消費量 : 1 6 . 1 L/h (冷凍時)	
		: 2 3 . 7 L/h (暖房時)	
		消費電力 : 1 1 . 7 kW (冷房時) 冷温水ポンプ 3 . 7 kW	
		: 7 . 5 kW (暖房時) 冷却水ポンプ 2 . 2 kW	
		冷却ファン 1 . 5 kW	
		遠隔操作盤、感震器、凍結運転防止機能付	

工事名	桜香の湯 空調冷温水機更新工事		
図 名	平面図（更新前）		
縮 尺	1/50	番号	4枚の内 3号
設 計 年月日	令和 8年 7月		
設 計	てらい建築設計 二級建築士 第7424号 寺井 政志		
図 1	高 山 市		

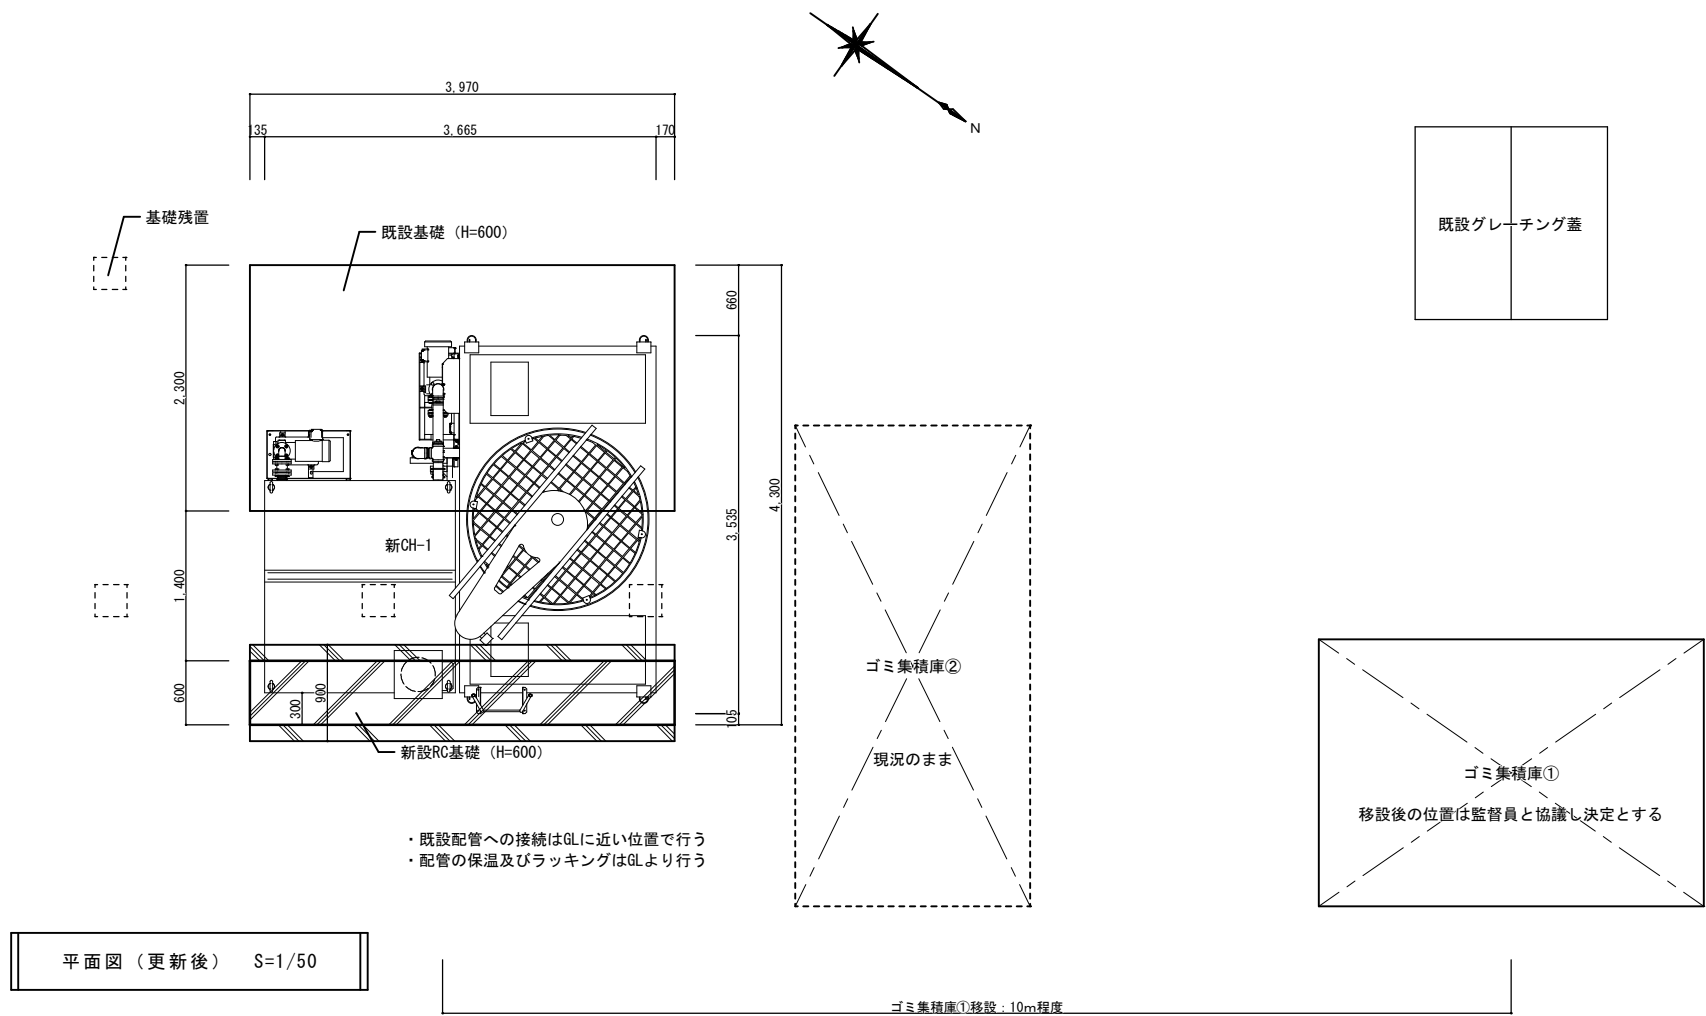

記 号	名 称	仕 様	参考品番
新CH-1	冷温水発生機	二重効用吸収式冷温水機 冷却塔一体型 電源 3 φ 2 0 0 V	CH-KZ50HPR (矢崎エンジニアシステム(株))
		低騒音型 灯油焚	
		冷房能力 : 1 7 6 kW	
		暖房能力 : 2 1 1 kW	
		冷水出口温度 : 7 °C	
		温水出口温度 : 5 5 °C	
		冷温水循環水量 : 4 5 8 . 2 L/min	
		冷却水循環水量 : 7 6 1 . 8 L/min	
		燃料消費量 : 1 3 . 7 L/h (冷凍時)	
		: 2 2 . 4 L/h (暖房時)	
		消費電力 : 1 1 . 6 kVA (全入力)	
		冷温水ポンプ 3 . 7 kW	
		冷却水ポンプ 3 . 7 kW	
		冷却ファン 2 . 2 kW	

遠隔操作盤、感震器、凍結運転防止機能付	
---------------------	--

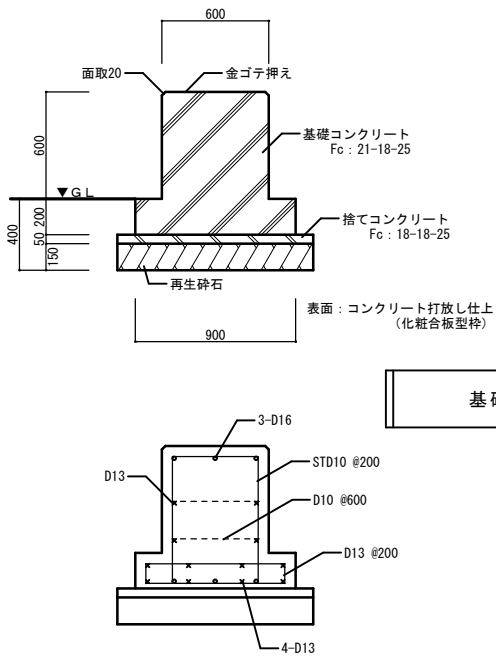

原設計図
【 A 2 】

工事名	桜香の湯 空調冷温水機更新工事		
図 名	平面図（更新後）		
縮 尺	1/30・1/50	番号	4枚の内 4号
設 計 年 月 日	令和 8年 7月		
設 計	てらい建築設計	二級建築士 第7424号 寺井 政志	
高 山 市			